



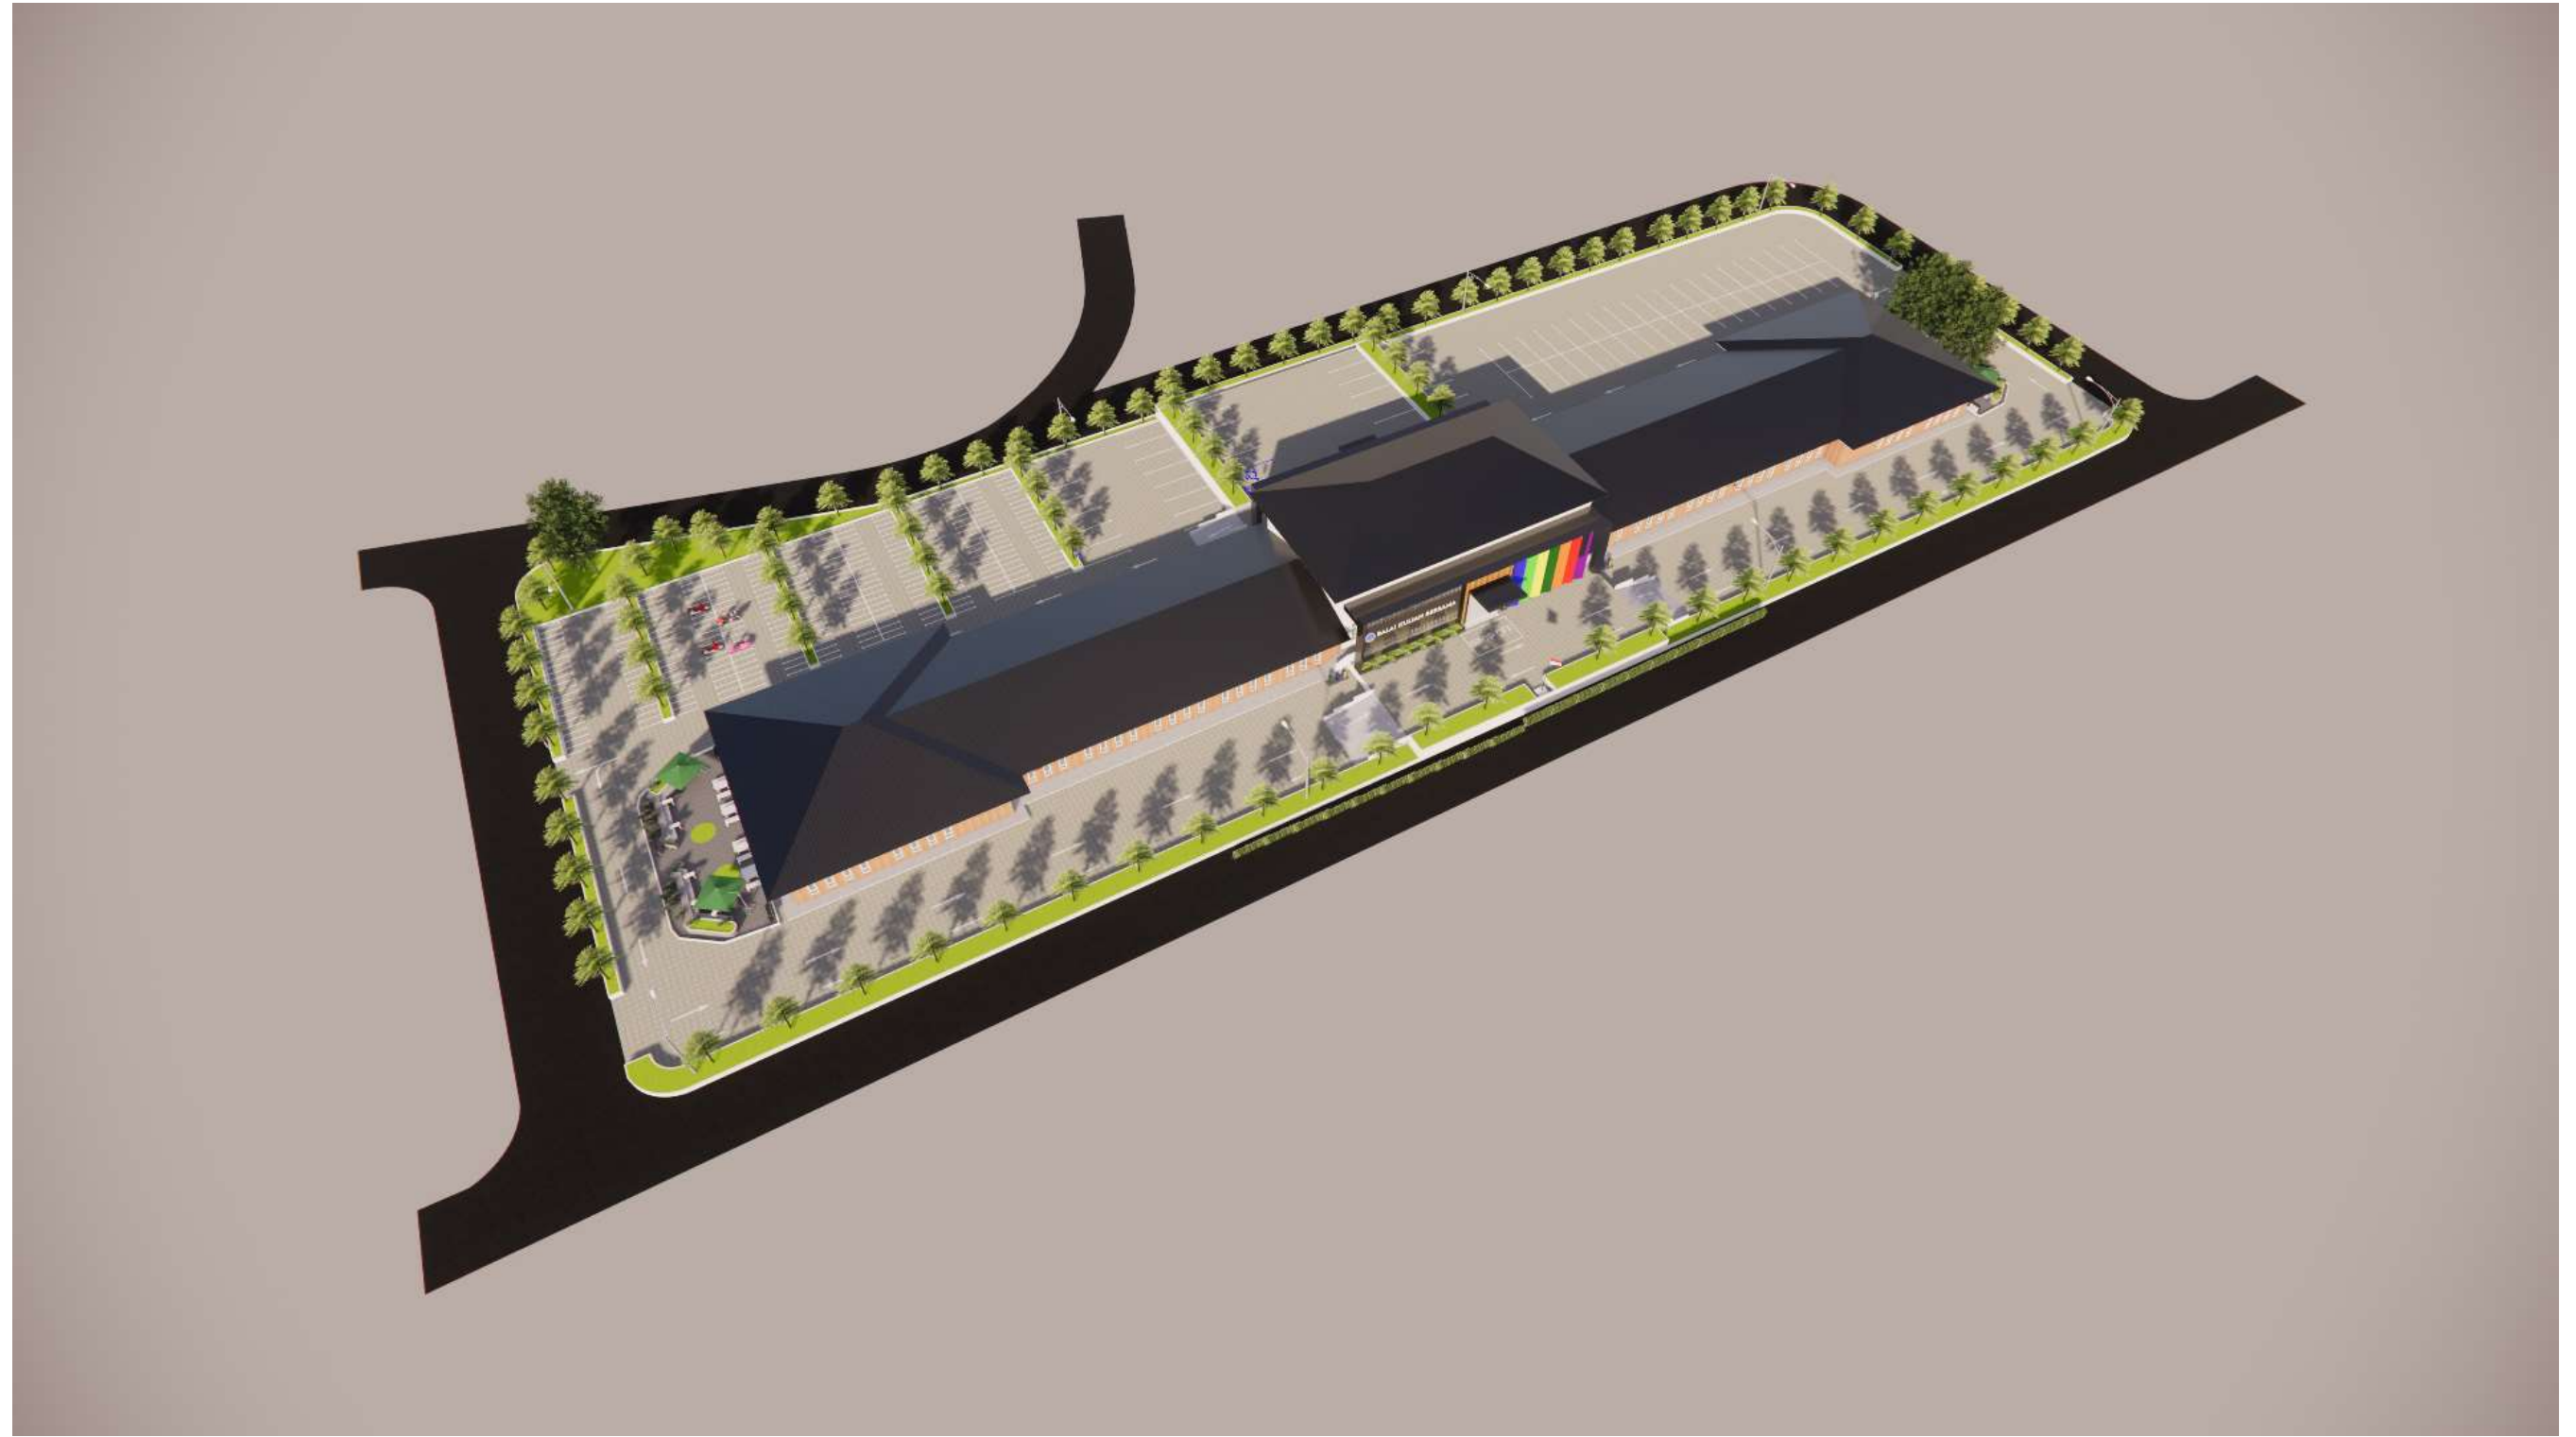

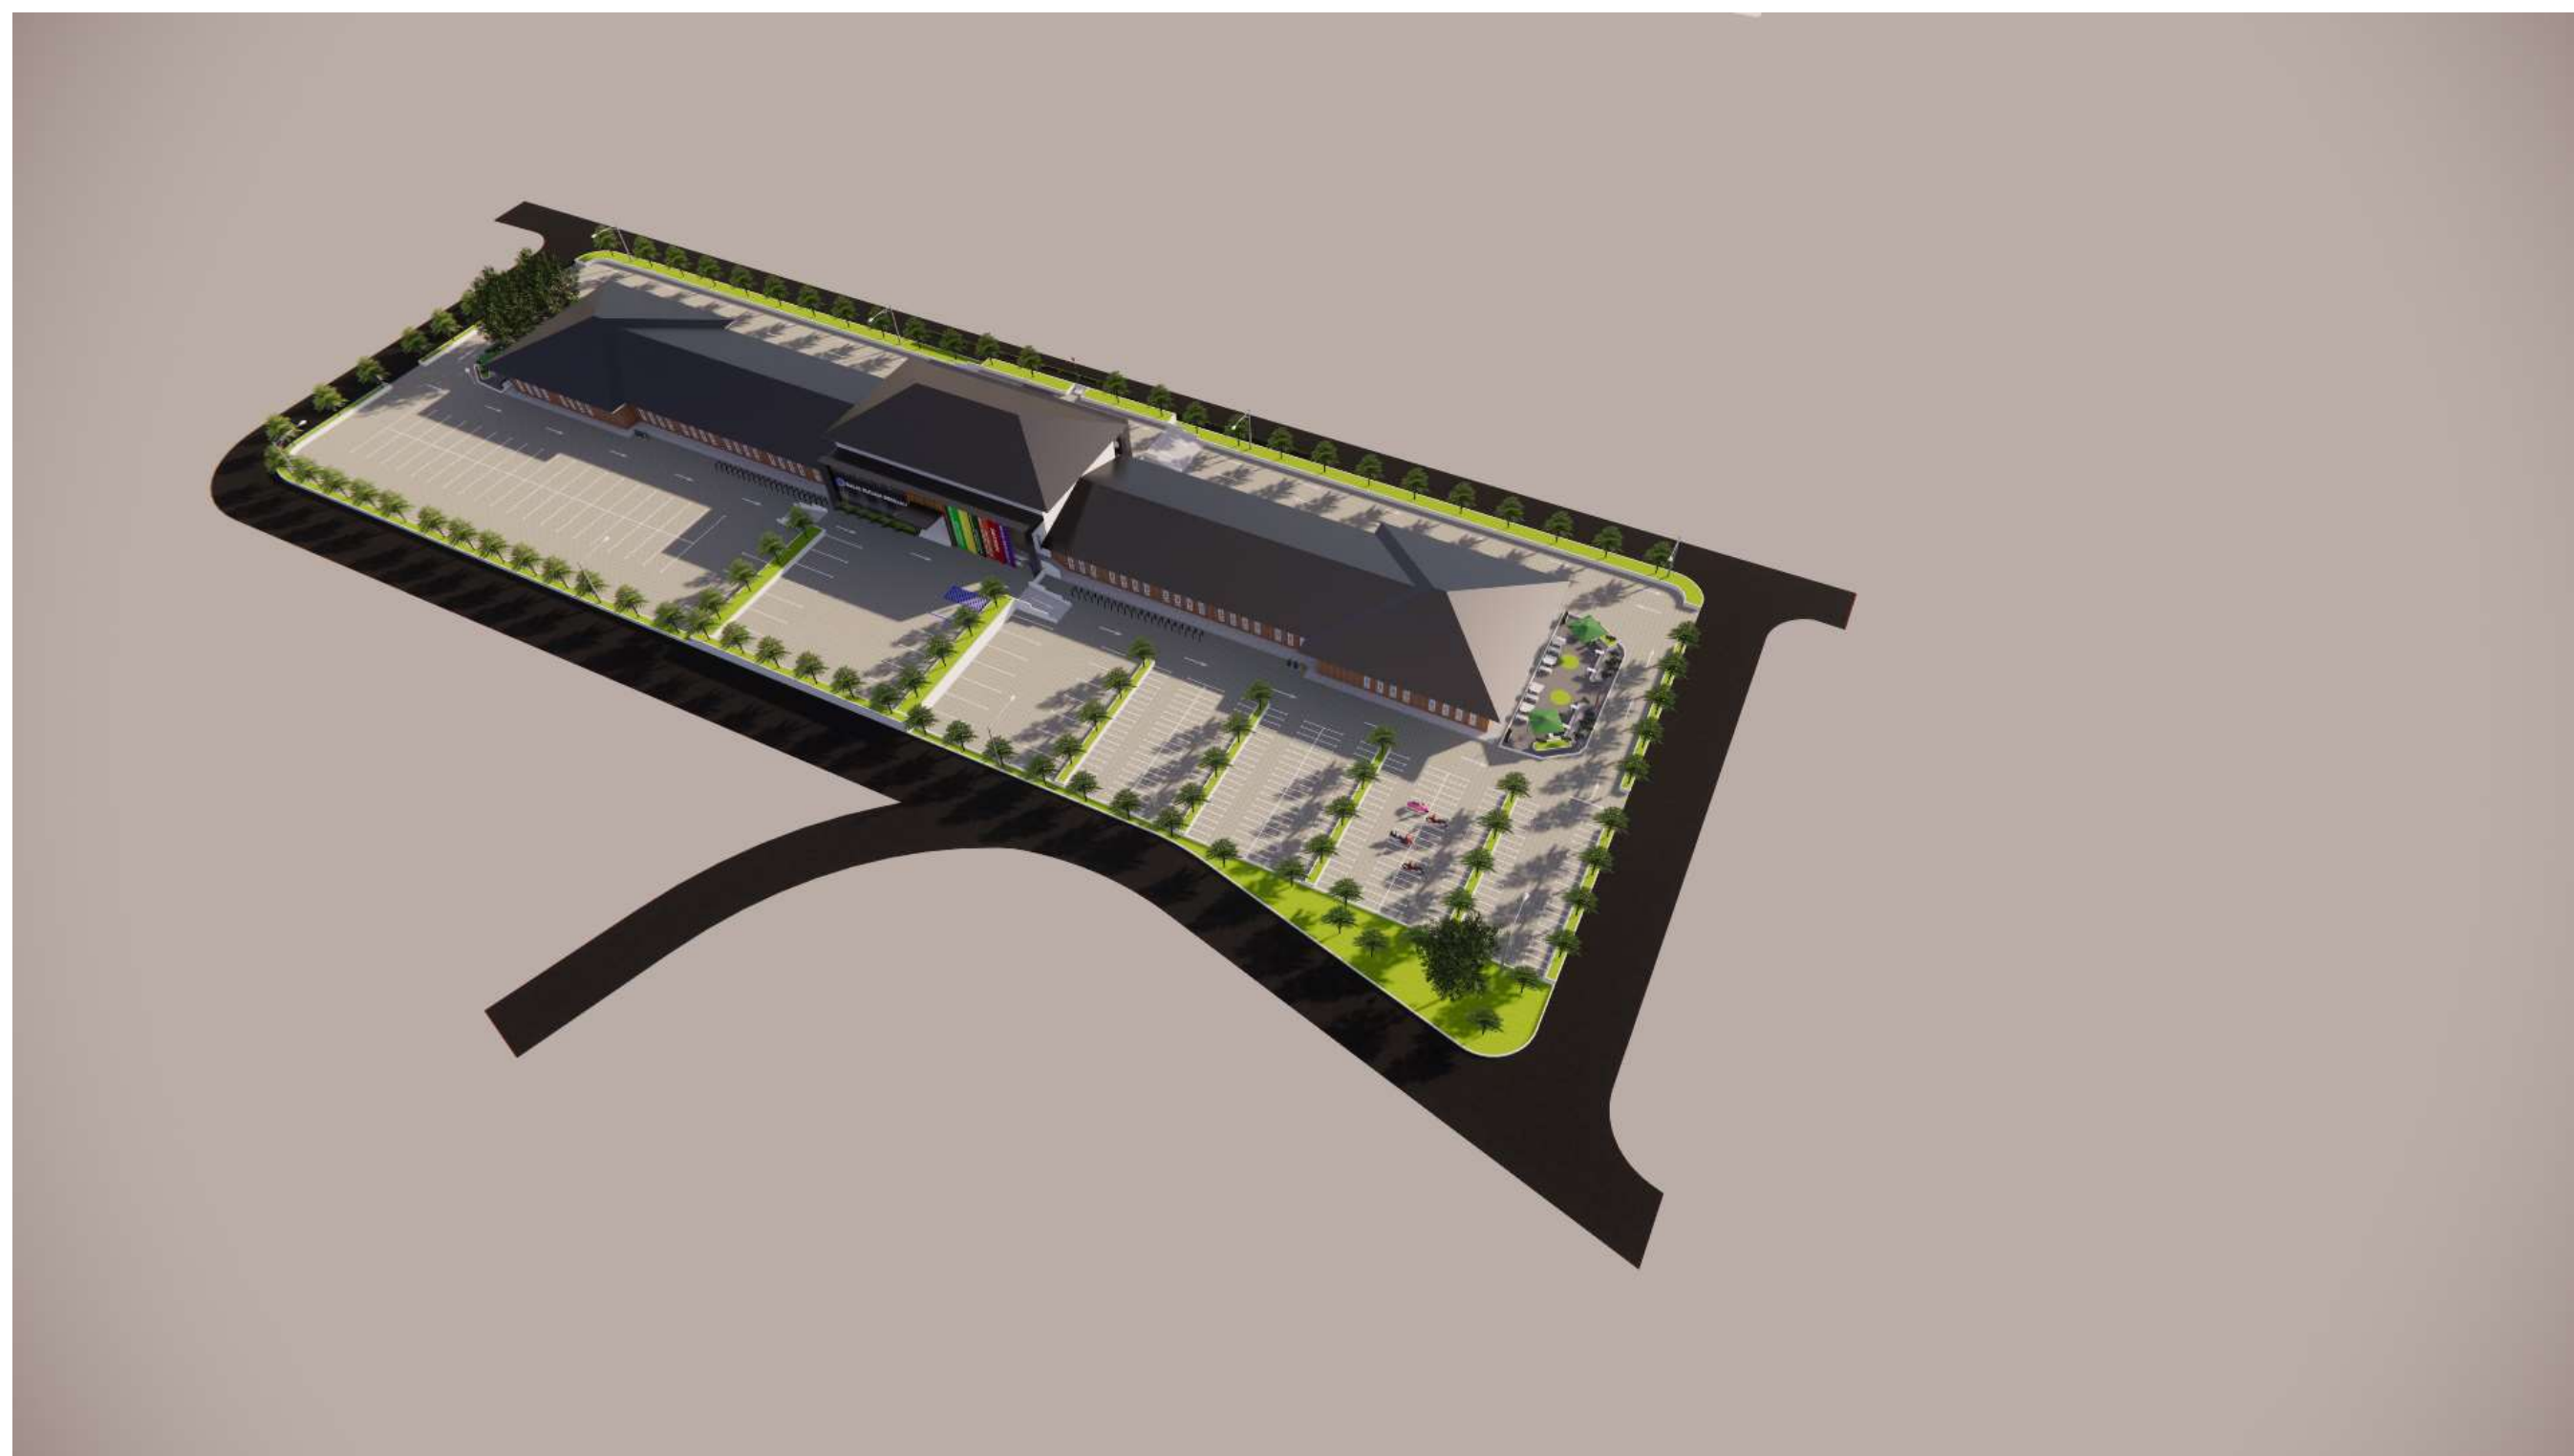





























PEMBANGUNAN BALAI KULIAH BERSAMA

DAFTAR GAMBAR

NOMOR GAMBAR	JUDUL GAMBAR	SKALA
PENDAHULUAN		
P-001	TOPOGRAFI	1 : 1000
P-002	CROSS SECTION 1	1 : 1000
P-003	CROSS SECTION 2	1 : 500
P-004	CROSS SECTION 3	1 : 500
P-005	CROSS SECTION 4	1 : 500
P-006	CROSS SECTION 5	1 : 500
P-007	CROSS SECTION 6	1 : 500
P-008	CROSS SECTION 7	1 : 500
P-009	CROSS SECTION 8	1 : 500

NOMOR GAMBAR	JUDUL GAMBAR	SKALA
ARSITEKTUR		
A-001	DENAH BALAI KULIAH UBB	1 : 200
A-002	DENAH ATAP	1 : 200
A-003	TAMPAK DEPAN DAN TAMPAK BELAKANG	1 : 200
A-004	TAMPAK SAMPING KIRI DAN SAMPING KANAN	1 : 200
A-005	POTONGAN 1	1 : 200
A-006	POTONGAN 2	1 : 200
A-007	DENAH RENCANA PLAFOND DAN DETAIL PLAFOND	1 : 200
A-008	DENAH RENCANA LANTAI	1 : 200
A-009	DENAH RENCANA PINTU DAN JENDELA	1 : 200
A-010	DETAIL PINTU DAN JENDELA	1 : 200
A-011	DENAH RENCANA LANTAI	1 : 200
A-012	DENAH RENCANA PINTU DAN JENDELA	1 : 200
A-013	DETAIL PINTU DAN JENDELA	1 : 40
A-014	DETAIL PINTU DAN JENDELA	1 : 40
A-015	DETAIL WC	1 : 40
A-016	DETAIL WC	1 : 40
A-017	DETAIL FACADE	1 : 50
A-018	DETAIL FACADE	1 : 50

NOMOR GAMBAR	JUDUL GAMBAR	SKALA
STRUKTUR		
S-001	DENAH RENCANA SLOOF, PONDASI, DAN ROLLAG	1 : 200
S-002	DENAH RENCANA KOLOM	1 : 150
S-003	DENAH RENCANA BALOK	1 : 150
S-004	TABEL DETAIL KOLOM DAN BALOK	1 : 10
S-005	DETAIL PLAT LANTAI BETON	NTS
S-006	DETAIL PONDASI	1 : 25
S-007	TABEL BETON	1 : 10
MEKANIKAL ELEKTRIKAL DAN PLAMBING		
M-001	DENAH RENCANA LISTRIK	1 : 200
M-002	DENAH RENCANA STOP KONTAK	1 : 200
M-003	DENAH RENCANA STOP KONTAK AC	1 : 200
M-004	DENAH INSTALASI AIR BERSIH	1 : 200
M-005	DENAH INSTALASI AIR KOTOR	1 : 200
M-006	DETAIL BIOTANK	1 : 40
M-007	RENCANA PENANGKAL PETIR	1 : 200
M-008	DETAIL PENANGKAL PETIR	NTS
M-009	DETAIL PANEL LISTRIK	NTS
M-010	RENCANA PENEMPATAN APAR	1 : 200
M-011	RENCANA PENEMPATAN TEMPAT SAMPAH	1 : 200
M-012	RENCANA ROOFDRAIN	1 : 200
M-013	SKEMATIK AIR HUJAN	NTS



KEMENTERIAN PENDIDIKAN TINGGI, SAINS DAN TEKNOLOGI
UNIVERSITAS BANGKA BELITUNG
Kampus Terpadu Universitas Bangka Belitung
Balunujuk, Kabupaten Bangka, Provinsi Kepulauan Bangka Belitung

GAMBAR RENCANA :

Jasa Konsultansi Perancangan Pembangunan Gedung Balai Kuliah Bersama (PNBP / BLU)

DISETUJUI

PEJABAT PEMBUAT KOMITMEN

PENYEDIA BARANG DAN JASA

DIPERIKSA

DISETUJUI

TEAM LEADER

DIPERIKSA

TENAGA AHLI TEKNIK SIPIL

DIGAMBAR

NAMA GAMBAR :

DENAH 1

NO.LEMBAR


01

SKALA


1 : 200

TAHUN


2025

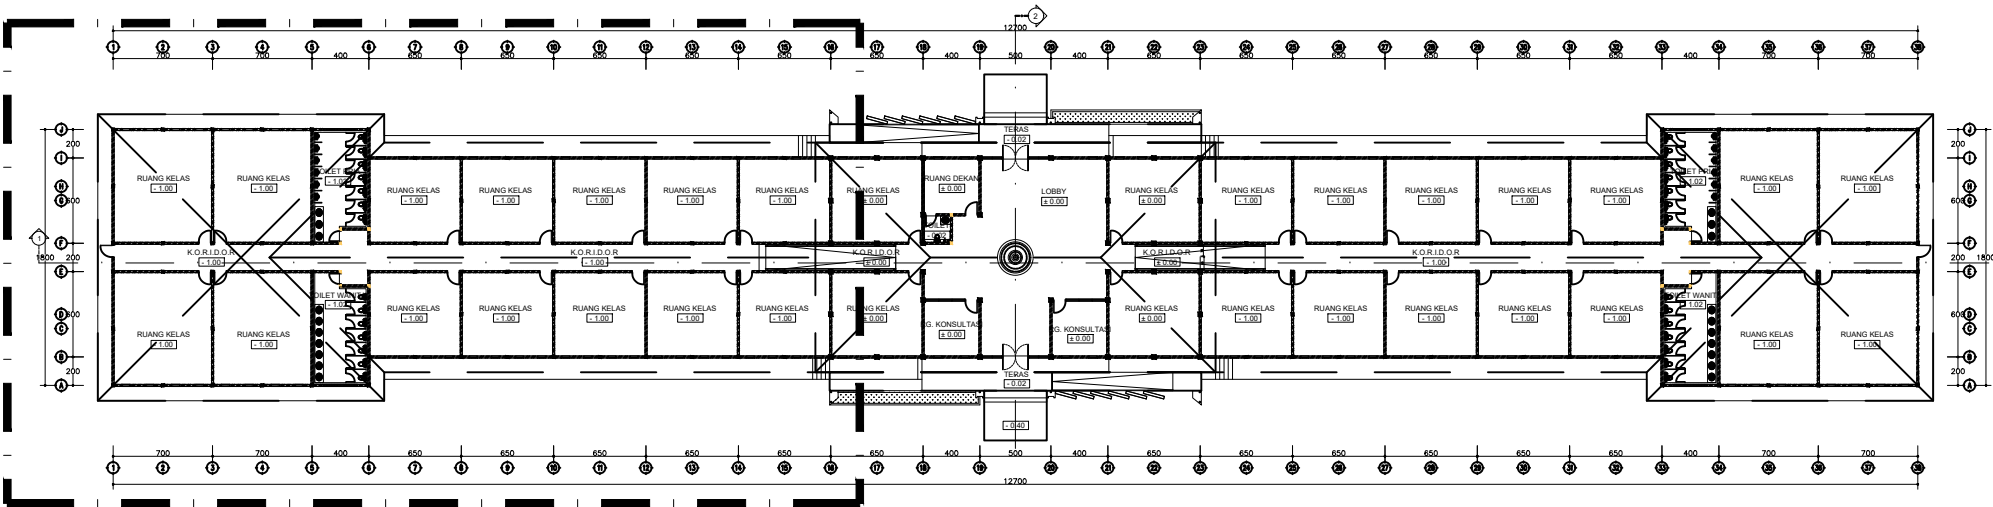


KEYPLAN
NTS

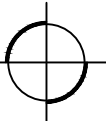

DENAH 1

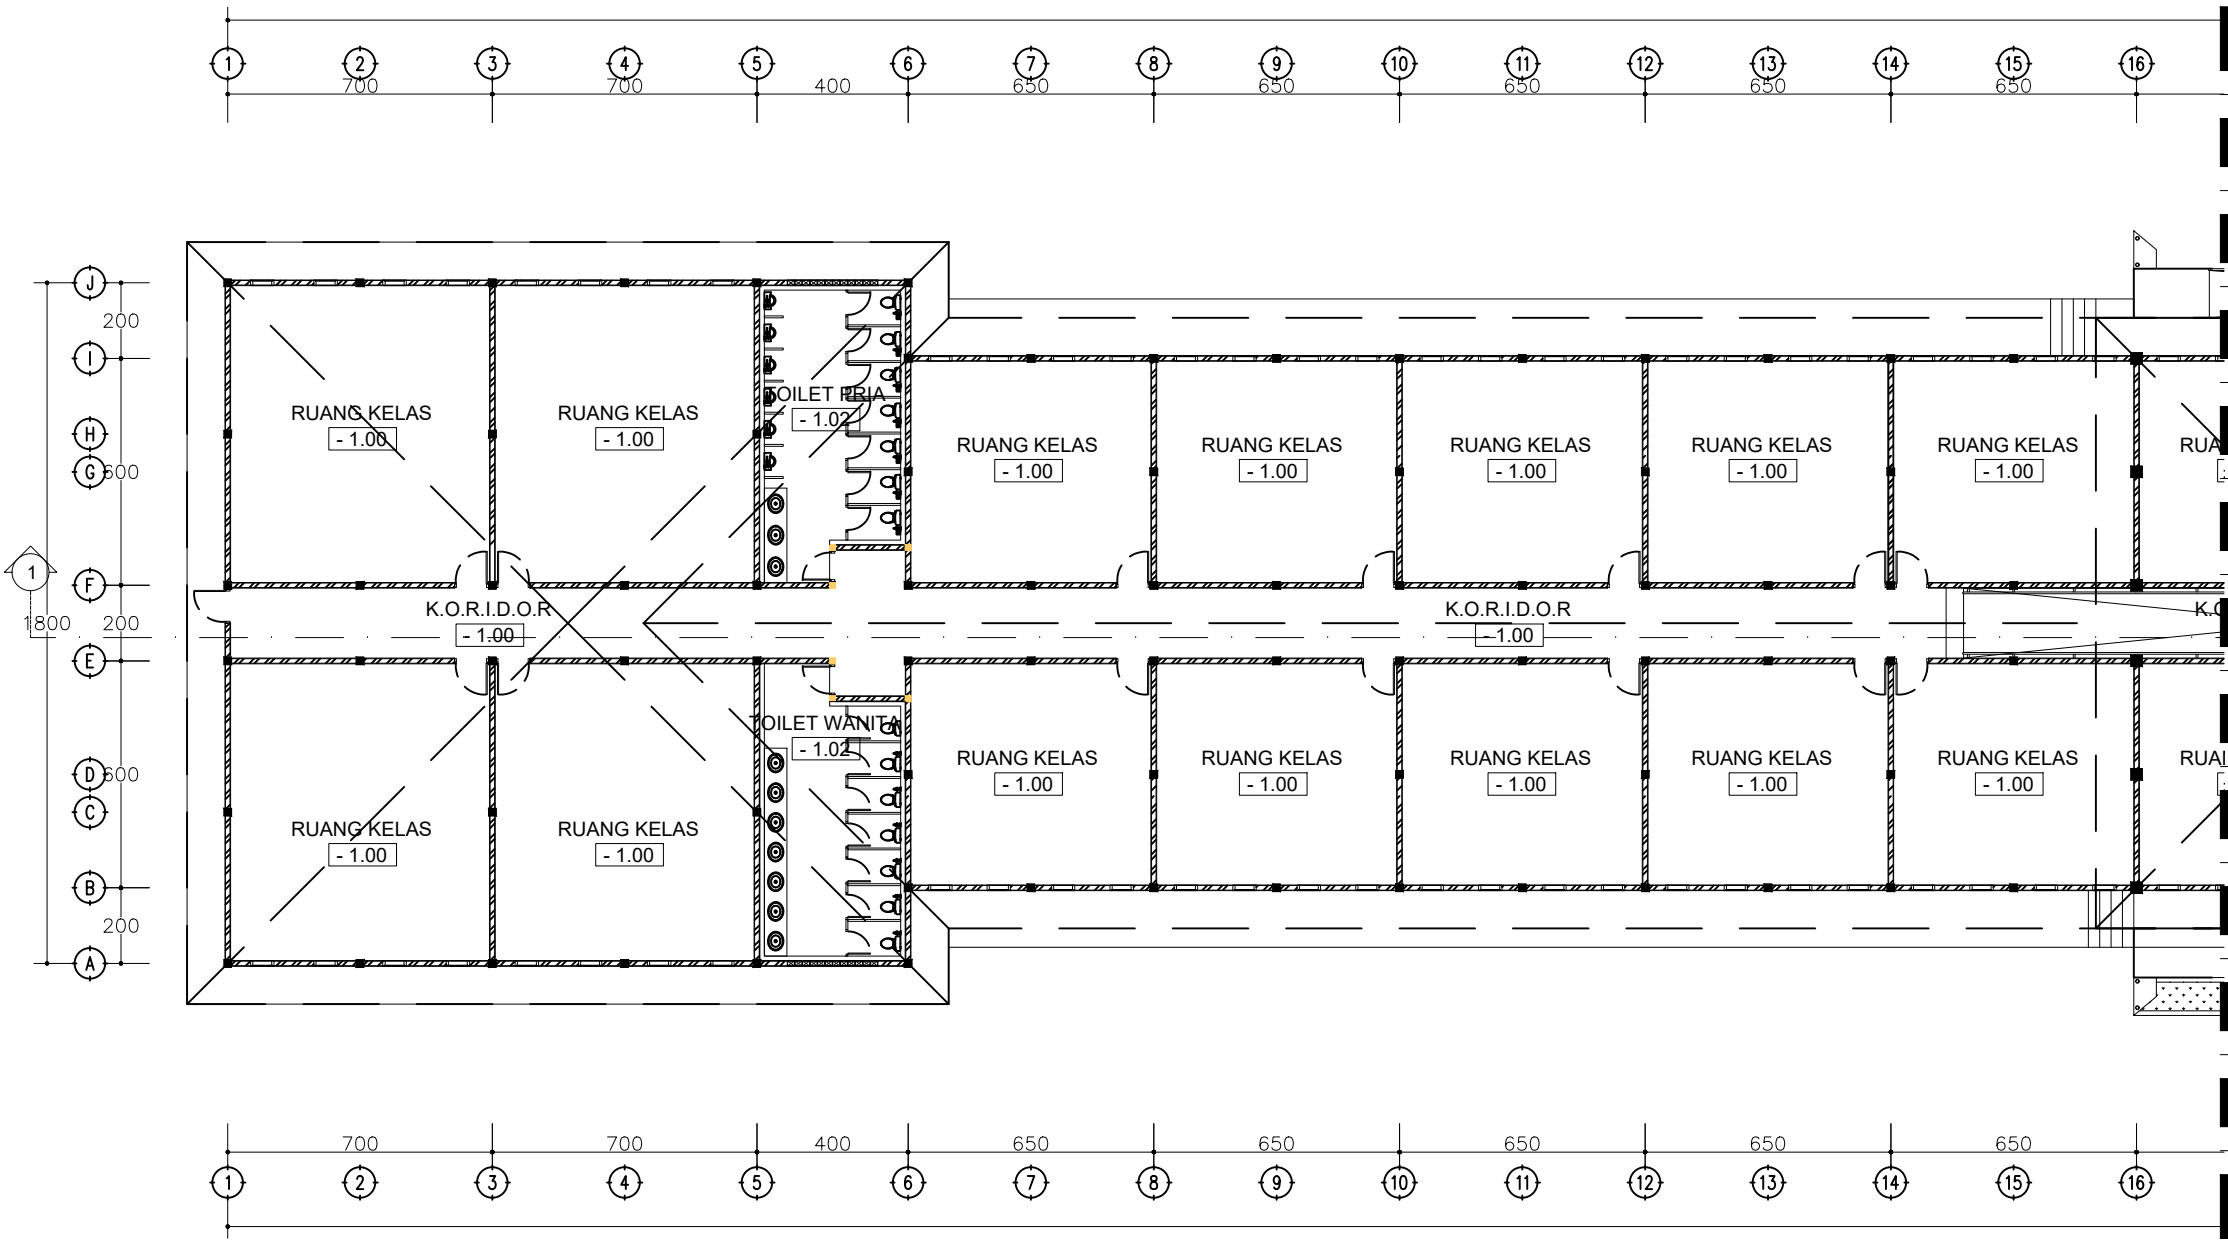

DENAH 1
skala 1 : 200

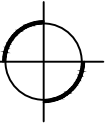



KEMENTERIAN PENDIDIKAN TINGGI, SAINS DAN TEKNOLOGI
UNIVERSITAS BANGKA BELITUNG
Kampus Terpadu Universitas Bangka Belitung
Balunujuk, Kabupaten Bangka, Provinsi Kepulauan Bangka Belitung

GAMBAR RENCANA :

Jasa Konsultansi Perancangan Pembangunan Gedung Balai Kuliah Bersama (PNBP / BLU)

DISETUJUI

PEJABAT PEMBUAT KOMITMEN

PENYEDIA BARANG DAN JASA

DIPERIKSA

DISETUJUI

TEAM LEADER

DIPERIKSA

TENAGA AHLI TEKNIK SIPIL

DIGAMBAR

NAMA GAMBAR :

DENAH 2

NO.LEMBAR


02

SKALA

1 : 200



TAHUN

2025

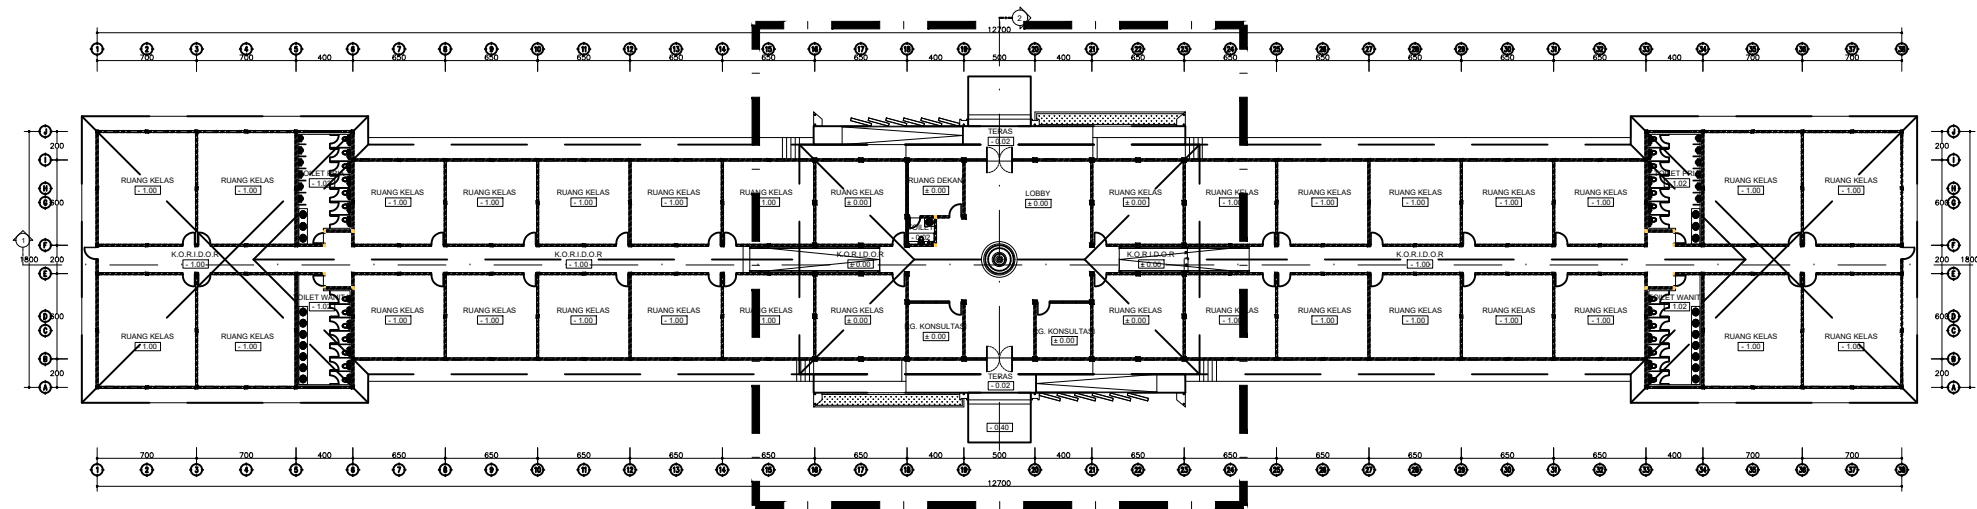


DENAH 2

KEYPLAN
NTS

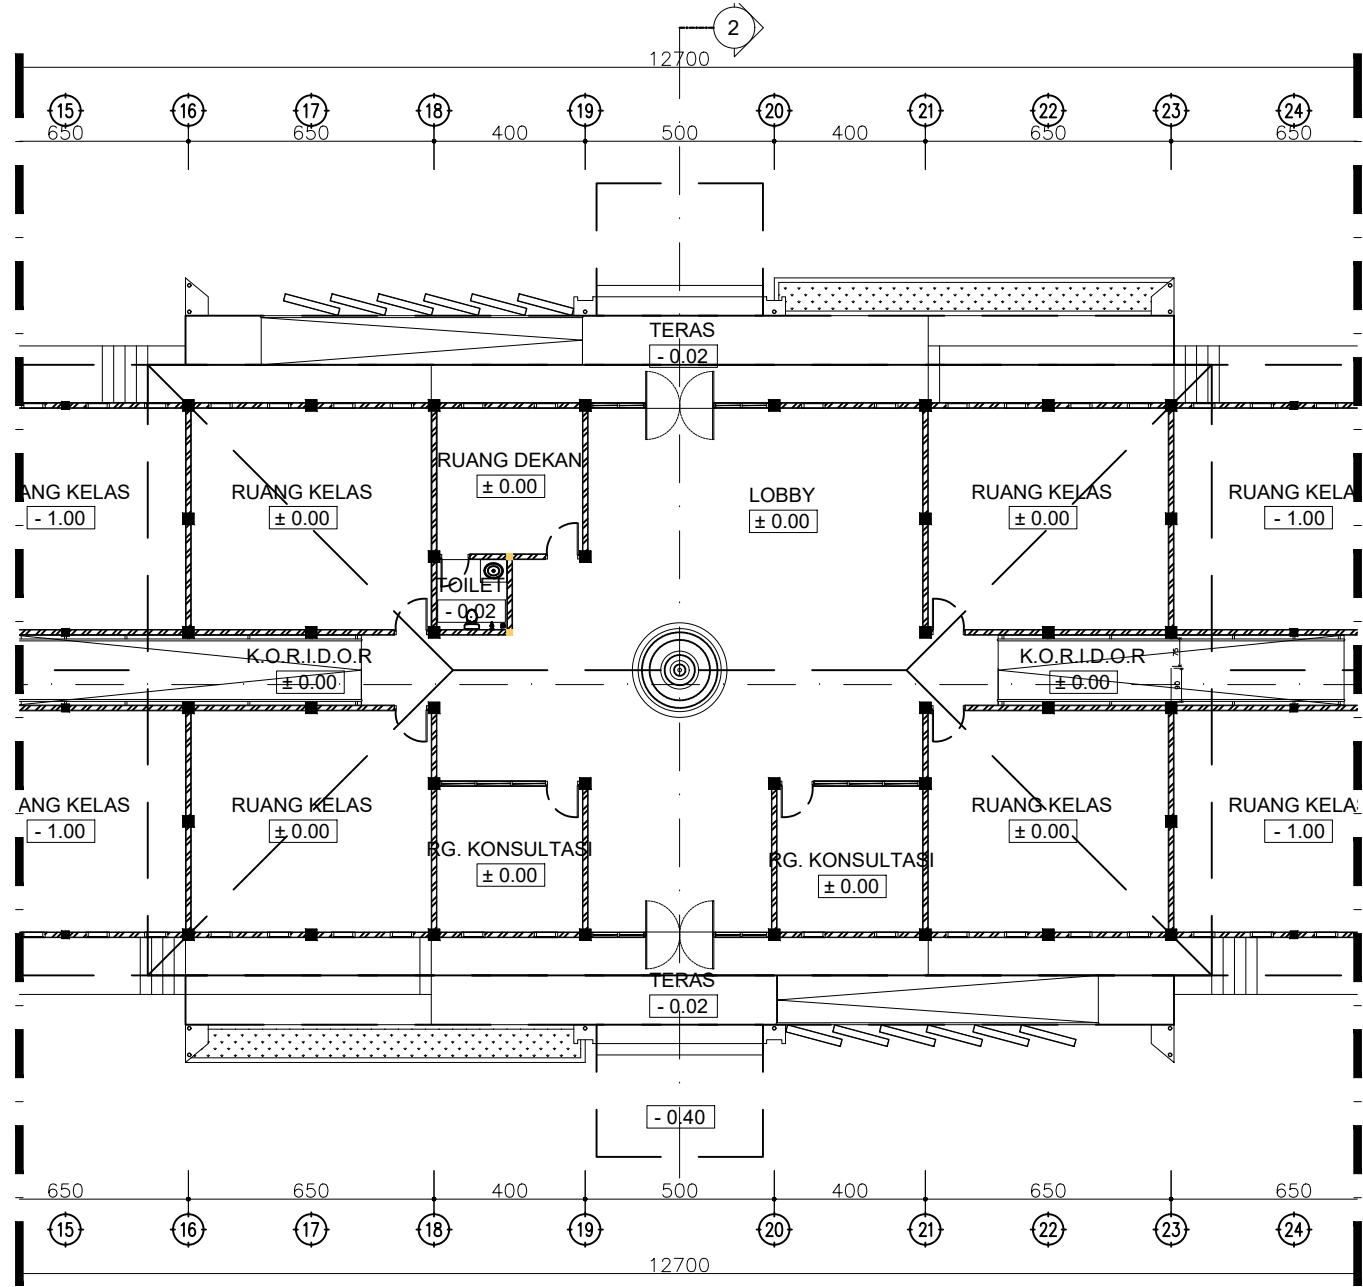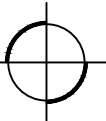

DENAH 2
skala 1 : 200

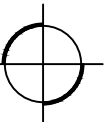



KEMENTERIAN PENDIDIKAN TINGGI, SAINS DAN TEKNOLOGI
UNIVERSITAS BANGKA BELITUNG
Kampus Terpadu Universitas Bangka Belitung
Balunujuk, Kabupaten Bangka, Provinsi Kepulauan Bangka Belitung

GAMBAR RENCANA :

Jasa Konsultansi Perancangan Pembangunan Gedung Balai Kuliah Bersama (PNBP / BLU)

DISETUJUI

PEJABAT PEMBUAT KOMITMEN

PENYEDIA BARANG DAN JASA

DIPERIKSA

DISETUJUI

TEAM LEADER

DIPERIKSA

TENAGA AHLI TEKNIK SIPIL

DIGAMBAR

NAMA GAMBAR :

DENAH 3

NO.LEMBAR


03

SKALA

1 : 200



TAHUN

2025

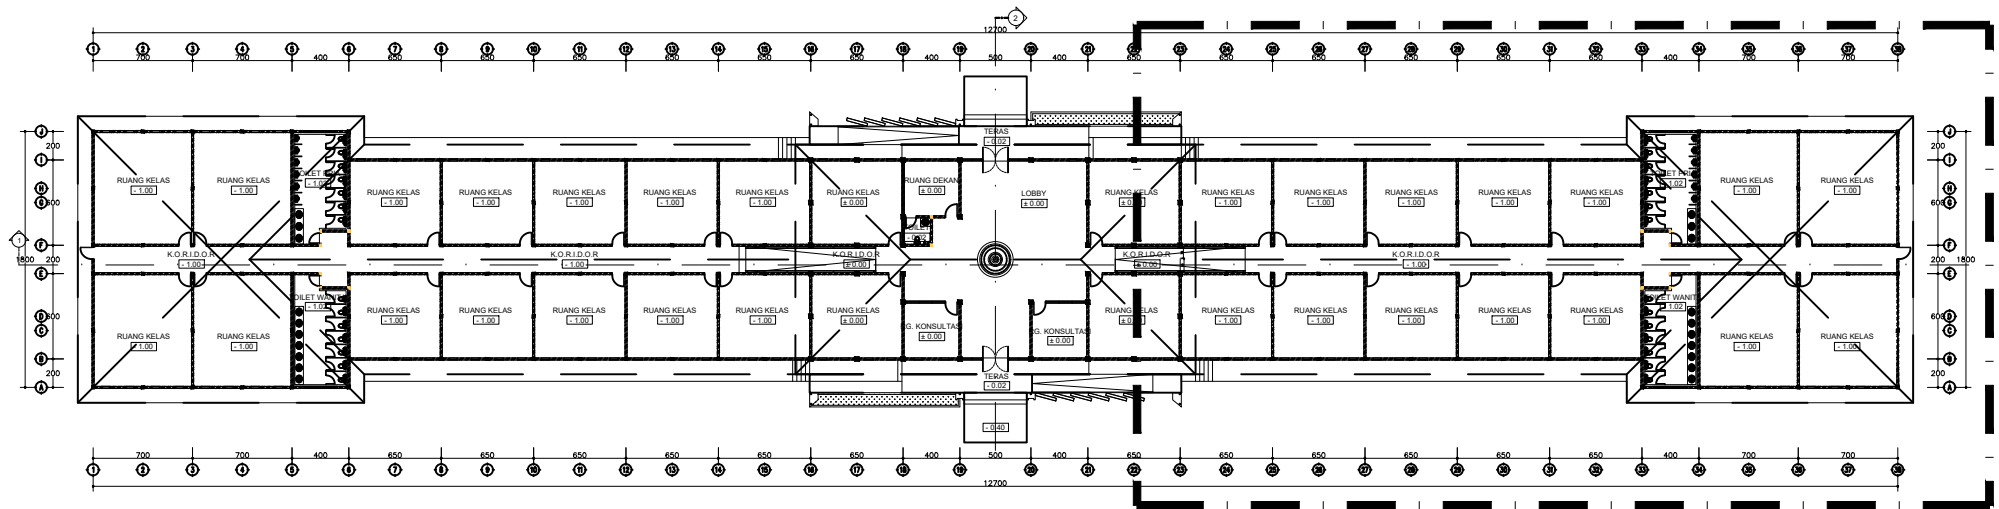


DENAH 3

KEYPLAN
NTS

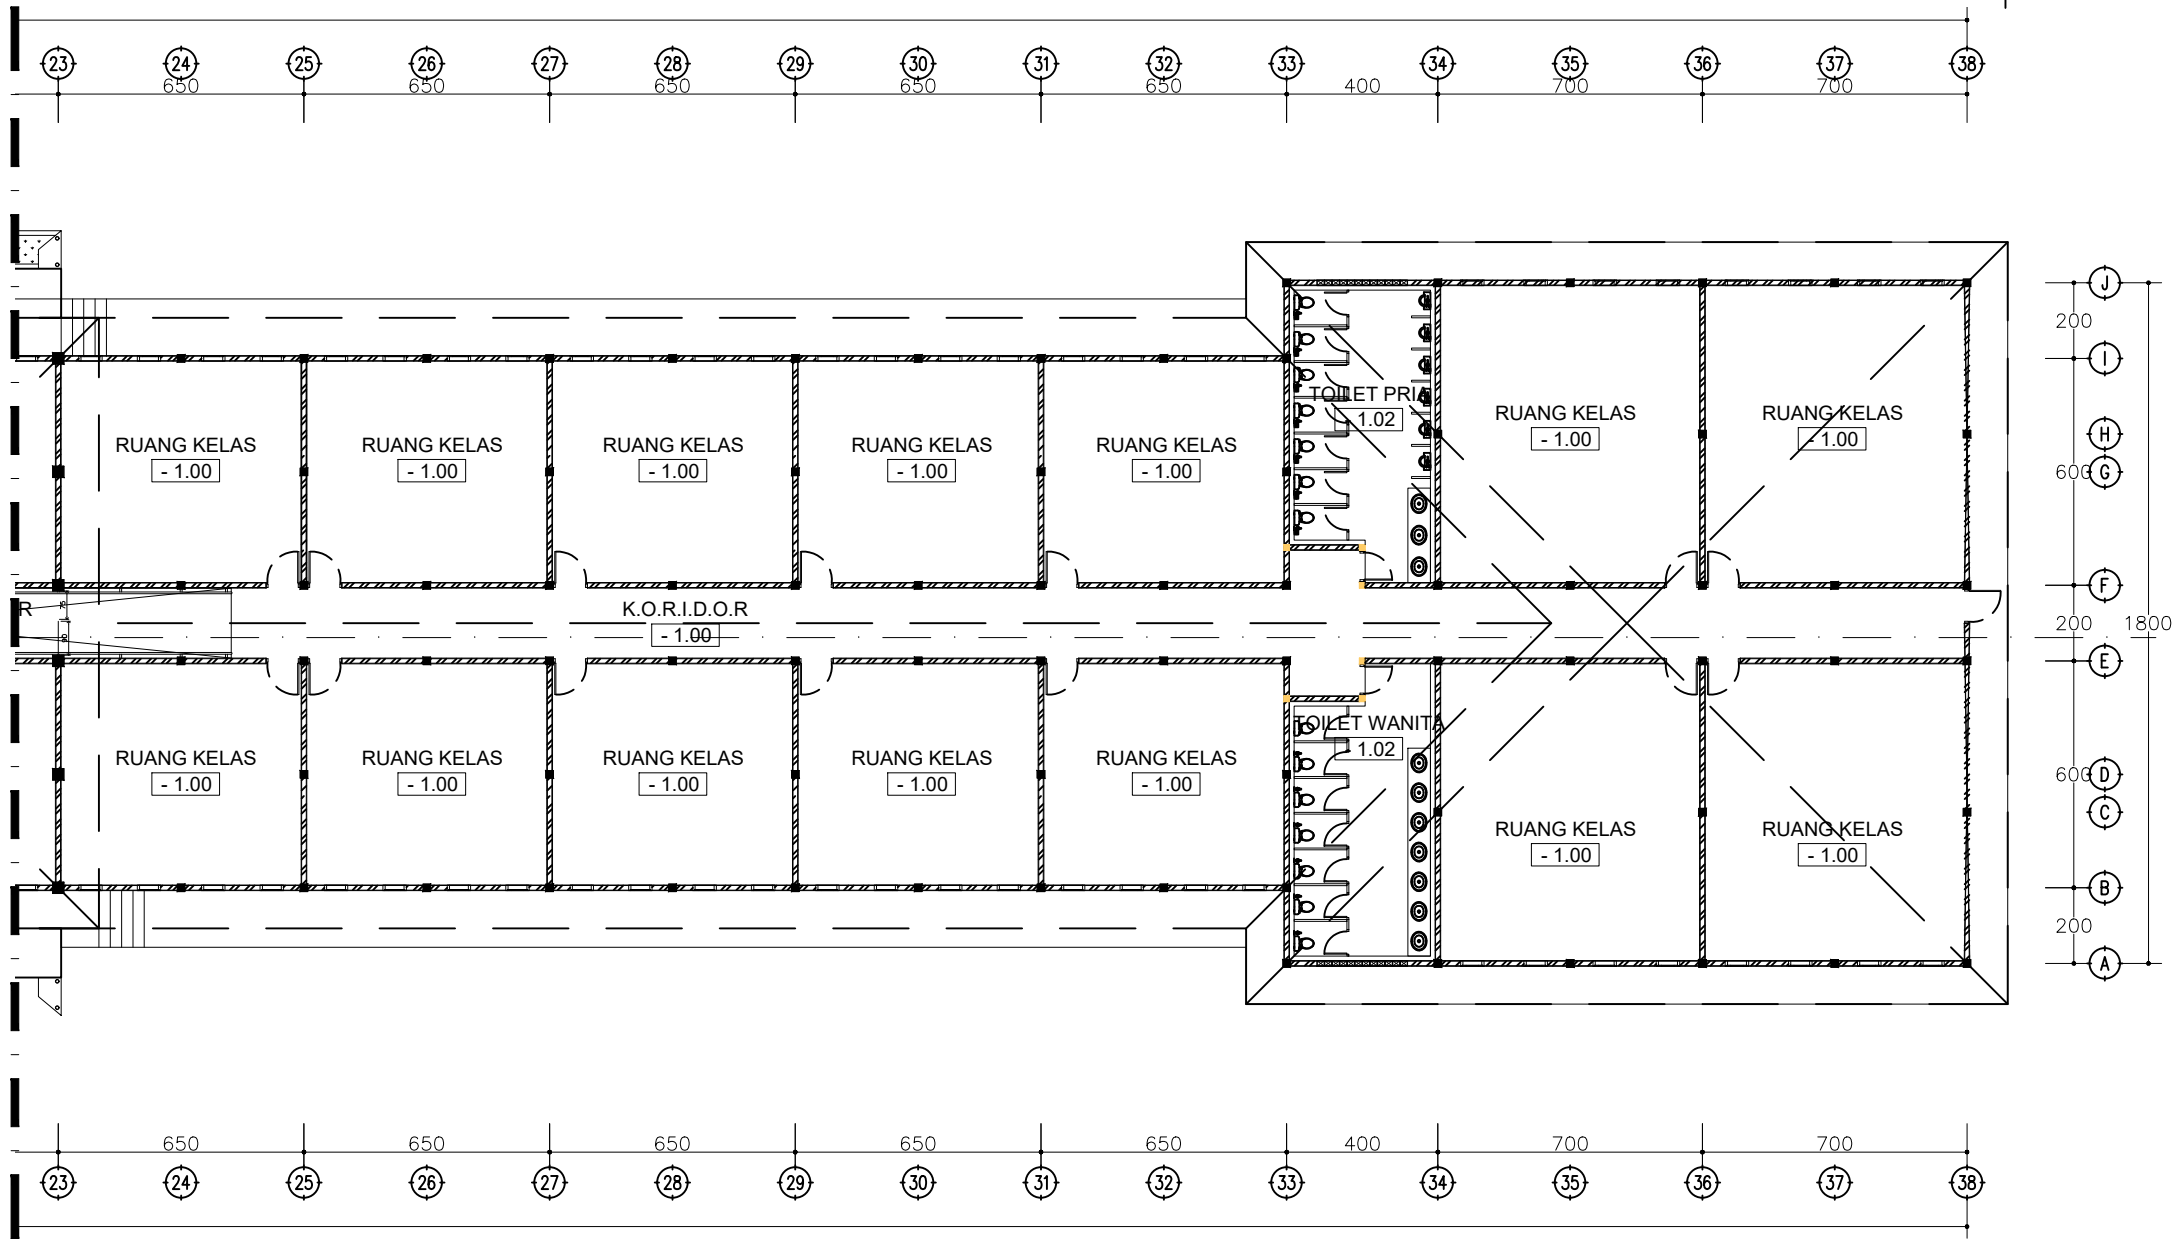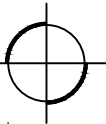

DENAH 3
skala 1 : 200

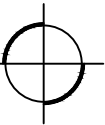



KEMENTERIAN PENDIDIKAN TINGGI, SAINS DAN TEKNOLOGI
UNIVERSITAS BANGKA BELITUNG
Kampus Terpadu Universitas Bangka Belitung
Balunijuk, Kabupaten Bangka, Provinsi Kepulauan Bangka Belitung

GAMBAR RENCANA :

Jasa Konsultansi Perancangan Pembangunan
Gedung Balai Kuliah Bersama (PNBP / BLU)

DISETUJUI

PEJABAT PEMBUAT KOMITMEN

PENYEDIA BARANG DAN JASA

DIPERIKSA

DISETUJUI

TEAM LEADER

DIPERIKSA

TENAGA AHLI TEKNIK SIPIL

DIGAMBAR

NAMA GAMBAR :

DENAH ATAP

NO.LEMBAR


04

SKALA

1 : 200



TAHUN

2025

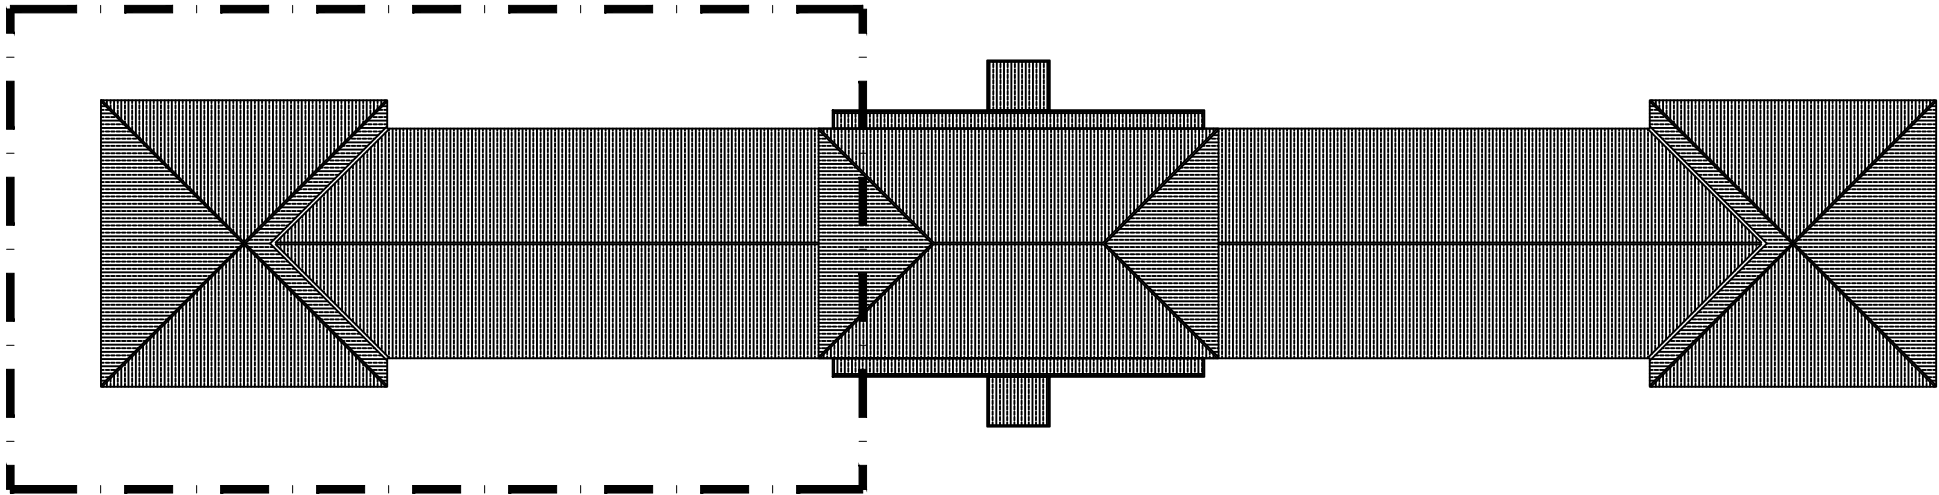


DENAH 1

KEYPLAN
NTS

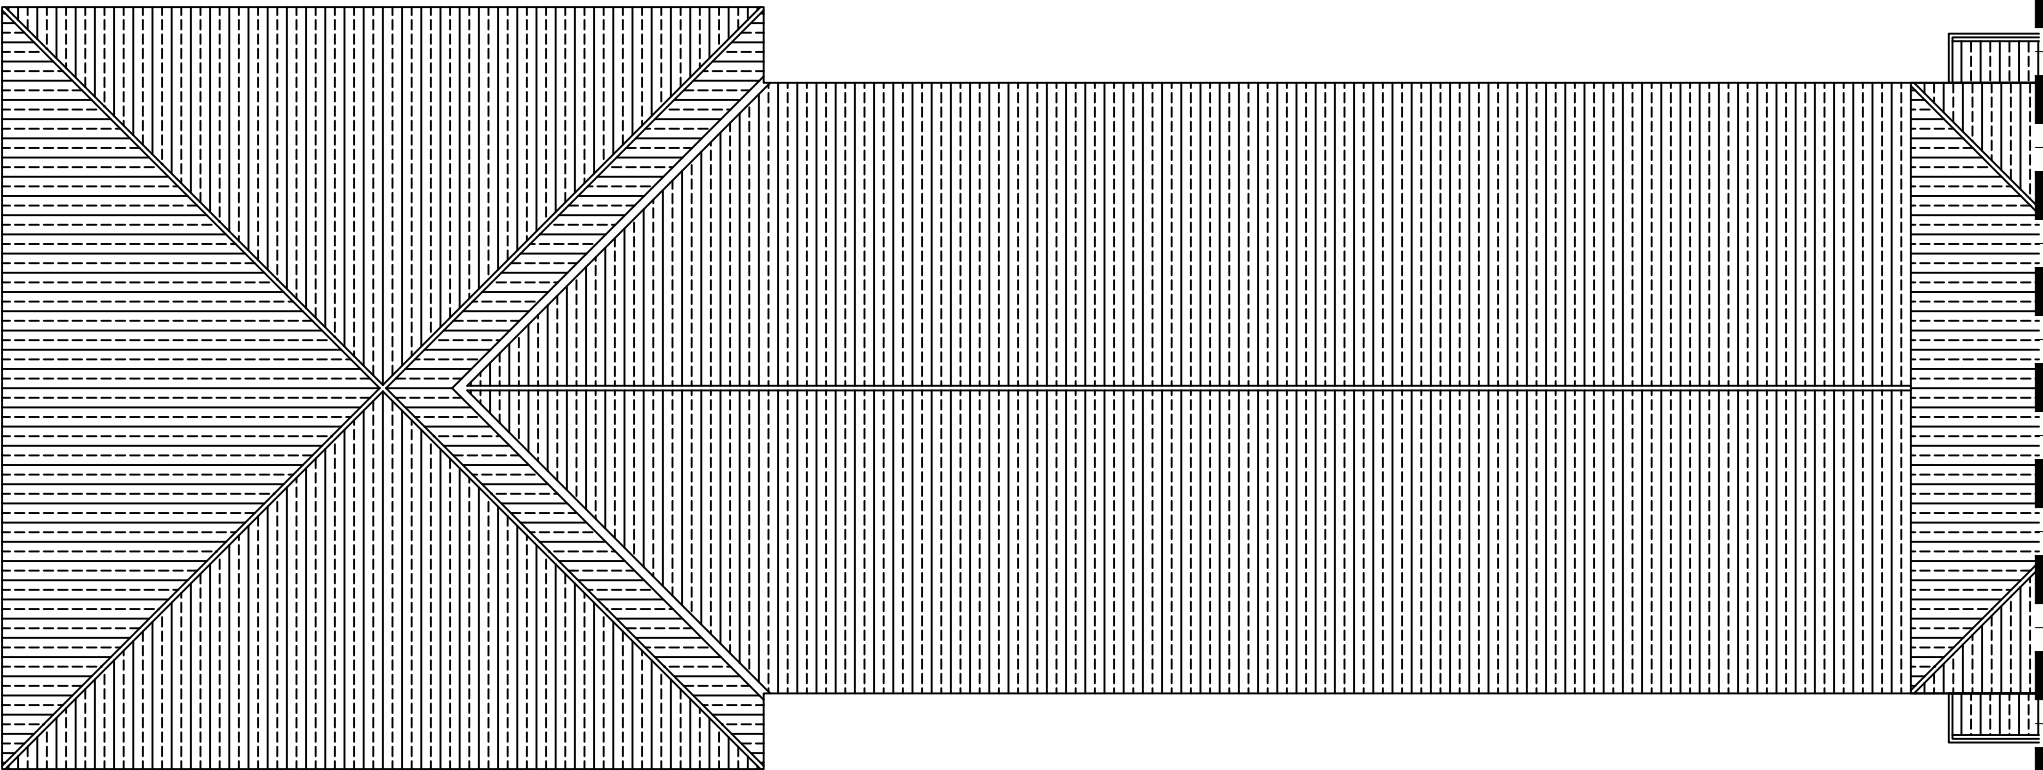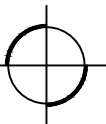

DENAH ATAP
skala 1 : 200

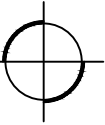



KEMENTERIAN PENDIDIKAN TINGGI, SAINS DAN TEKNOLOGI
UNIVERSITAS BANGKA BELITUNG
Kampus Terpadu Universitas Bangka Belitung
Balunujuk, Kabupaten Bangka, Provinsi Kepulauan Bangka Belitung

GAMBAR RENCANA :

Jasa Konsultansi Perancangan Pembangunan
Gedung Balai Kuliah Bersama (PNBK / BLU)

DISETUJUI

PEJABAT PEMBUAT KOMITMEN

PENYEDIA BARANG DAN JASA

DIPERIKSA

DISETUJUI

TEAM LEADER

DIPERIKSA

TENAGA AHLI TEKNIK SIPIL

DIGAMBAR

NAMA GAMBAR :

DENAH 2

NO.LEMBAR


05

SKALA

1 : 200



TAHUN

2025

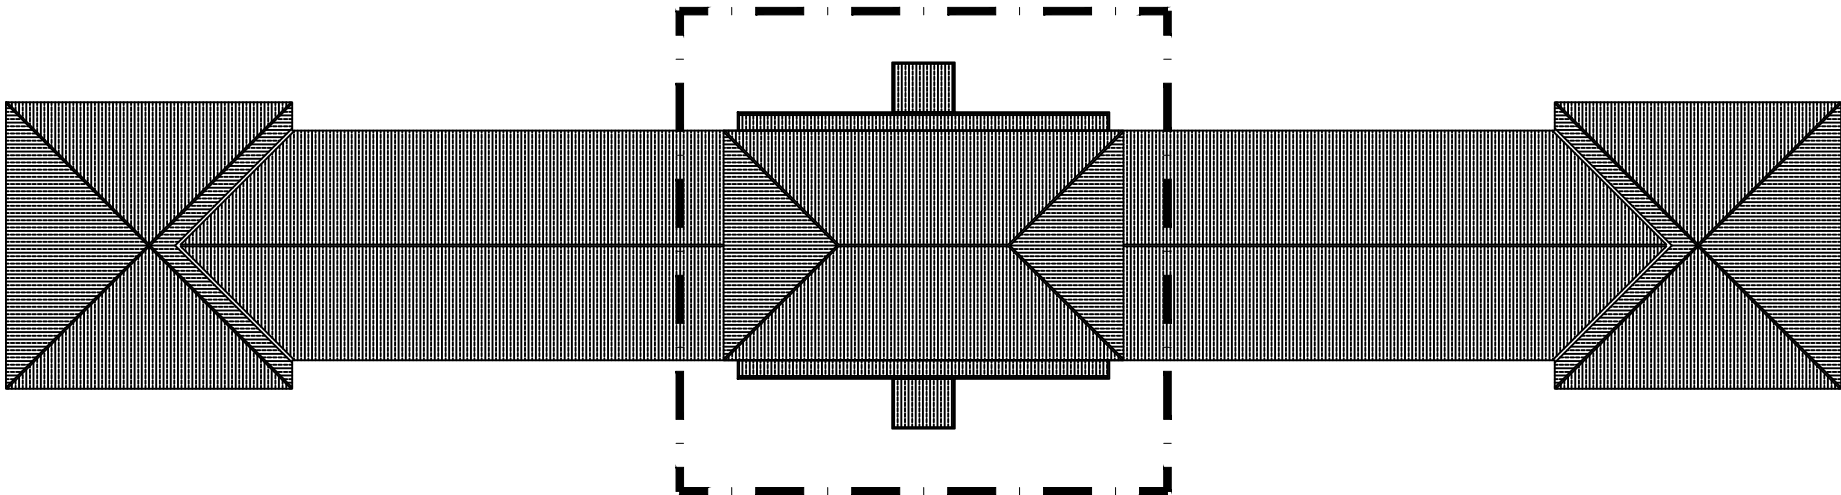


DENAH 2

KEYPLAN
NTS

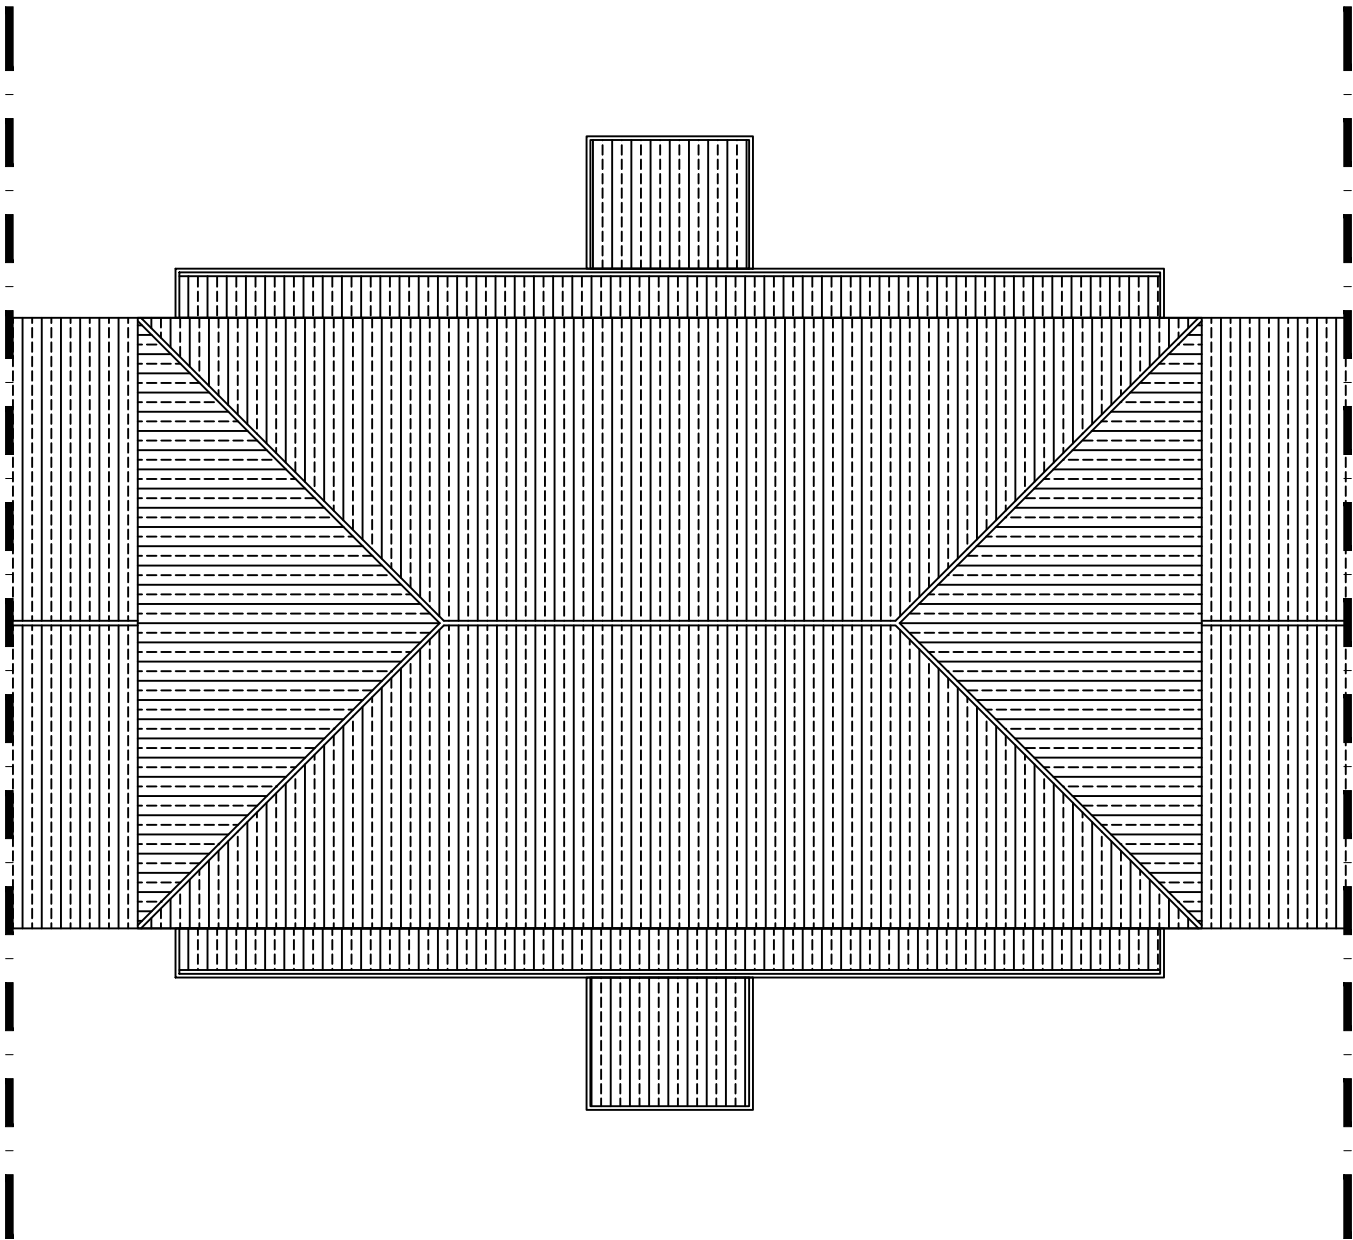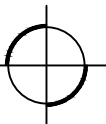

DENAH 2
skala 1 : 200

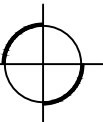



KEMENTERIAN PENDIDIKAN TINGGI, SAINS DAN TEKNOLOGI
UNIVERSITAS BANGKA BELITUNG
Kampus Terpadu Universitas Bangka Belitung
Balunujuk, Kabupaten Bangka, Provinsi Kepulauan Bangka Belitung

GAMBAR RENCANA :

Jasa Konsultansi Perancangan Pembangunan Gedung Balai Kuliah Bersama (PNBP / BLU)

DISETUJUI

PEJABAT PEMBUAT KOMITMEN

PENYEDIA BARANG DAN JASA

DIPERIKSA

DISETUJUI

TEAM LEADER

DIPERIKSA

TENAGA AHLI TEKNIK SIPIL

DIGAMBAR

NAMA GAMBAR :

DENAH 3

NO.LEMBAR


06

SKALA

1 : 200



TAHUN

2025

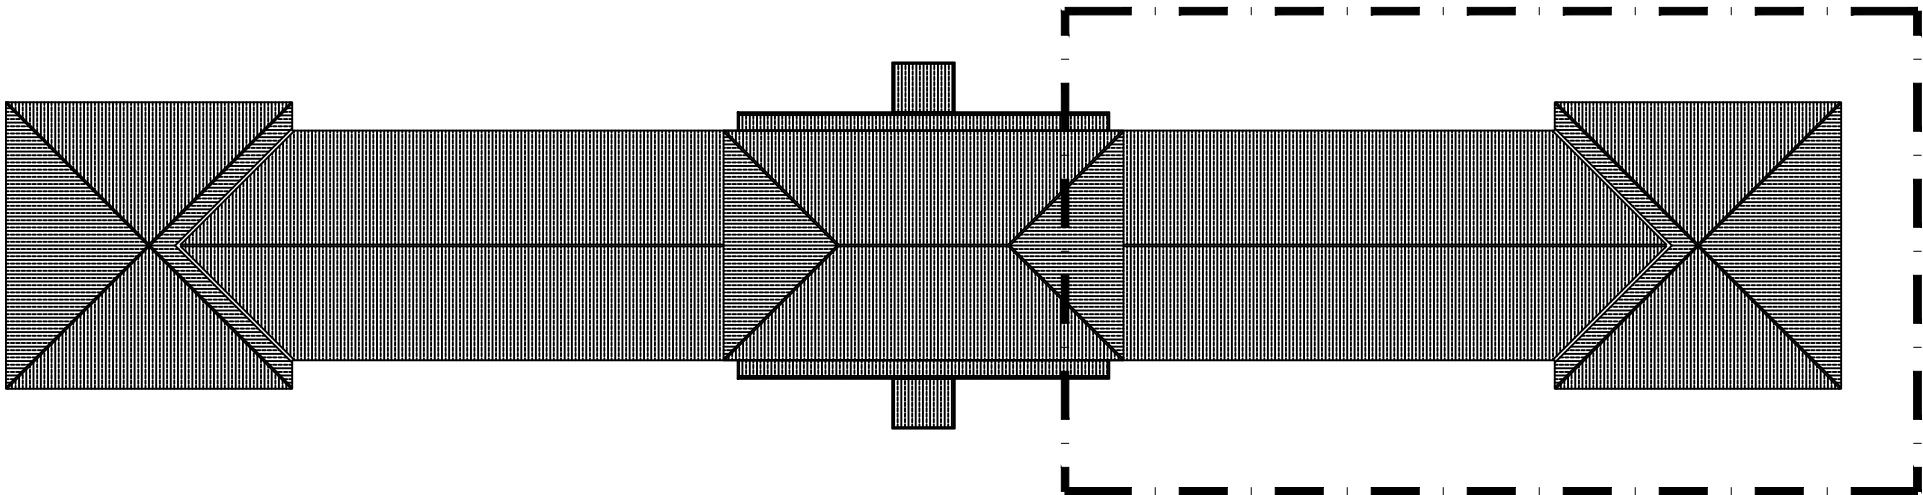



DENAH 3

KEYPLAN
NTS

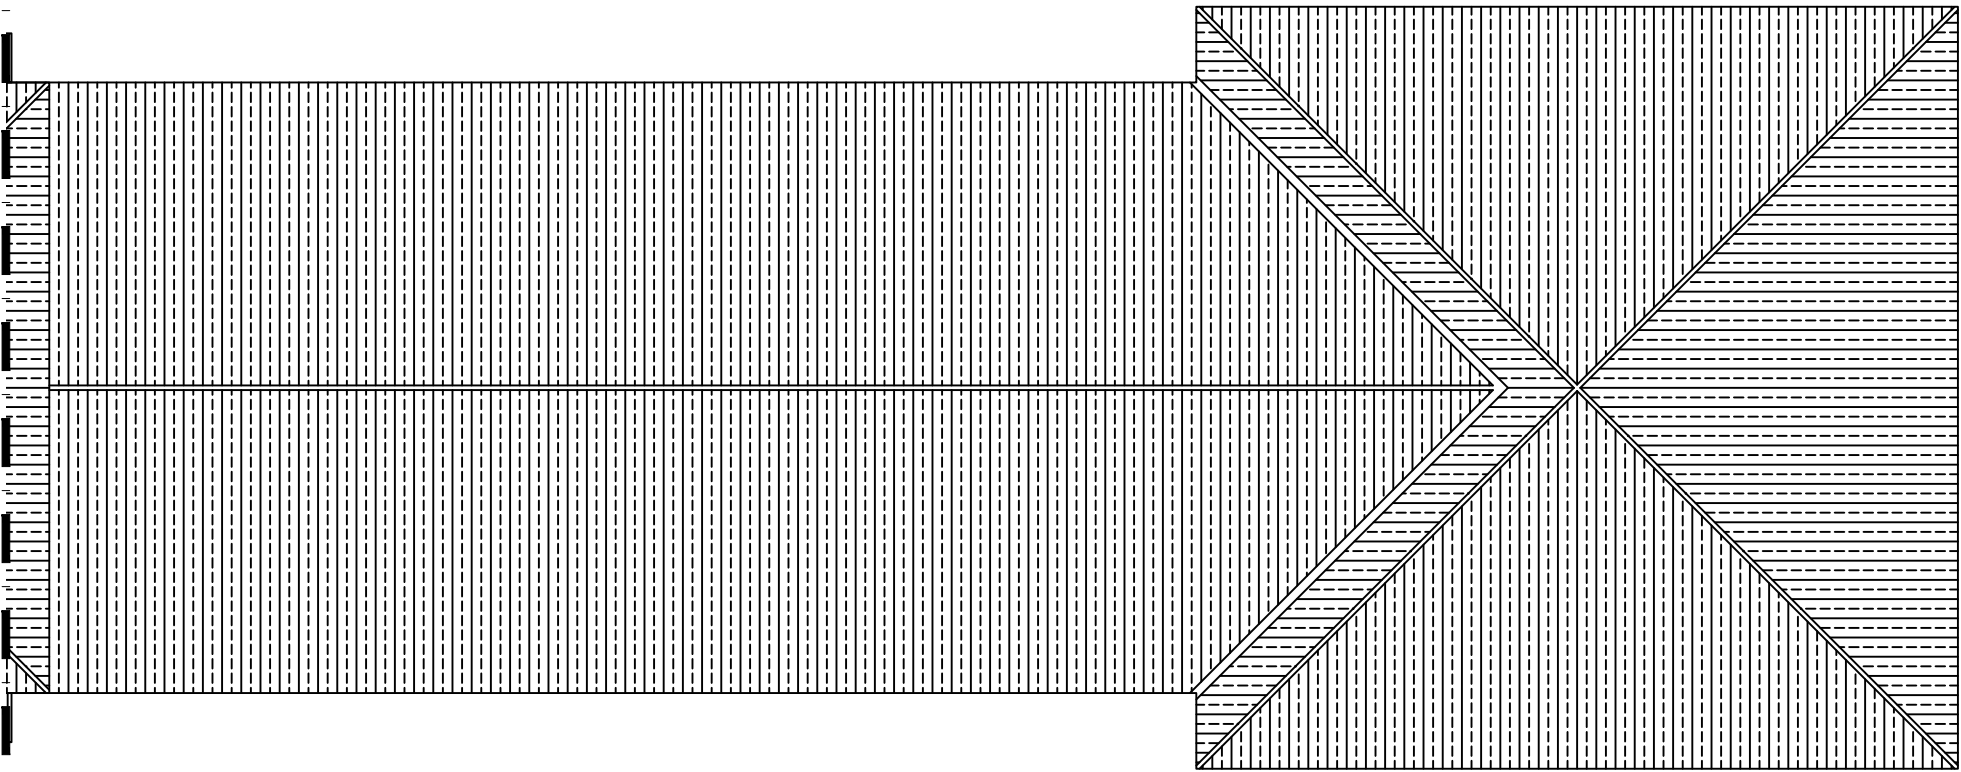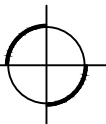



DENAH 3
skala 1 : 200

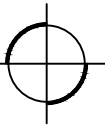

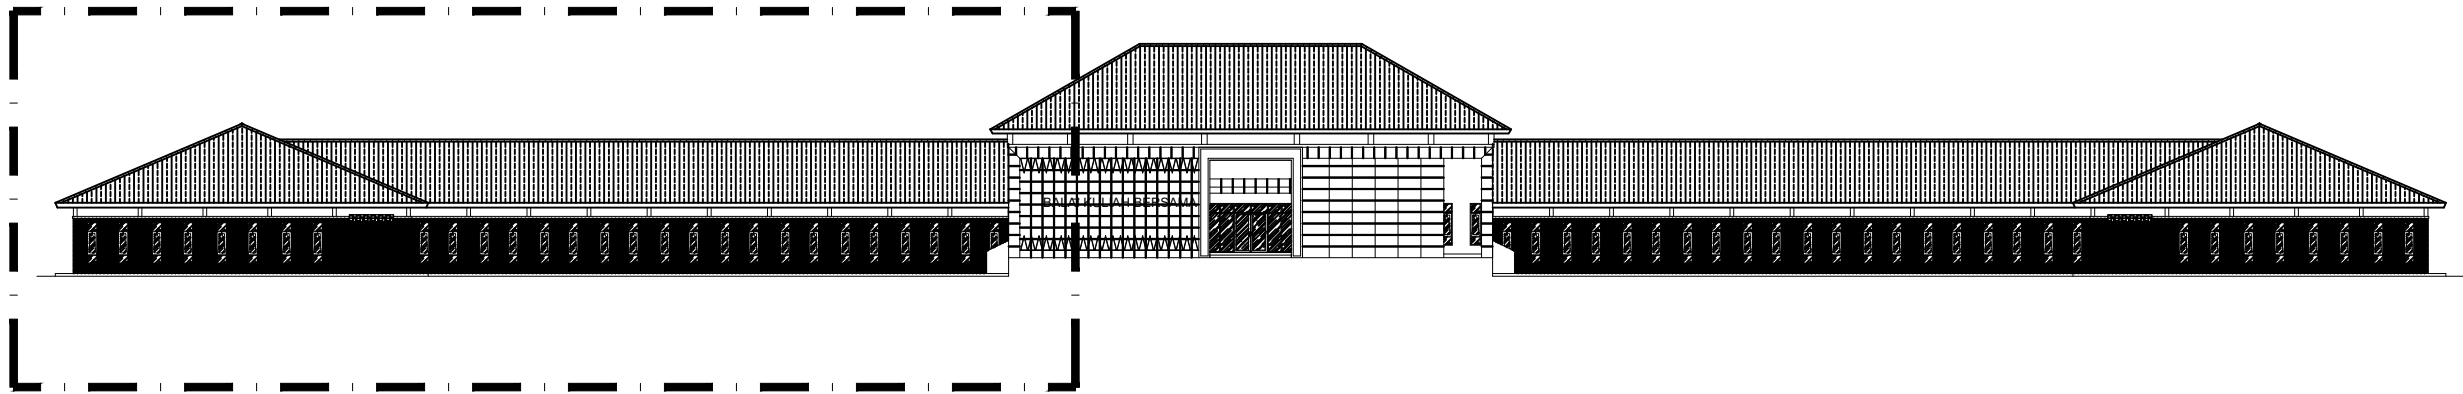


TAMPAK 1

KEYPLAN
NTS

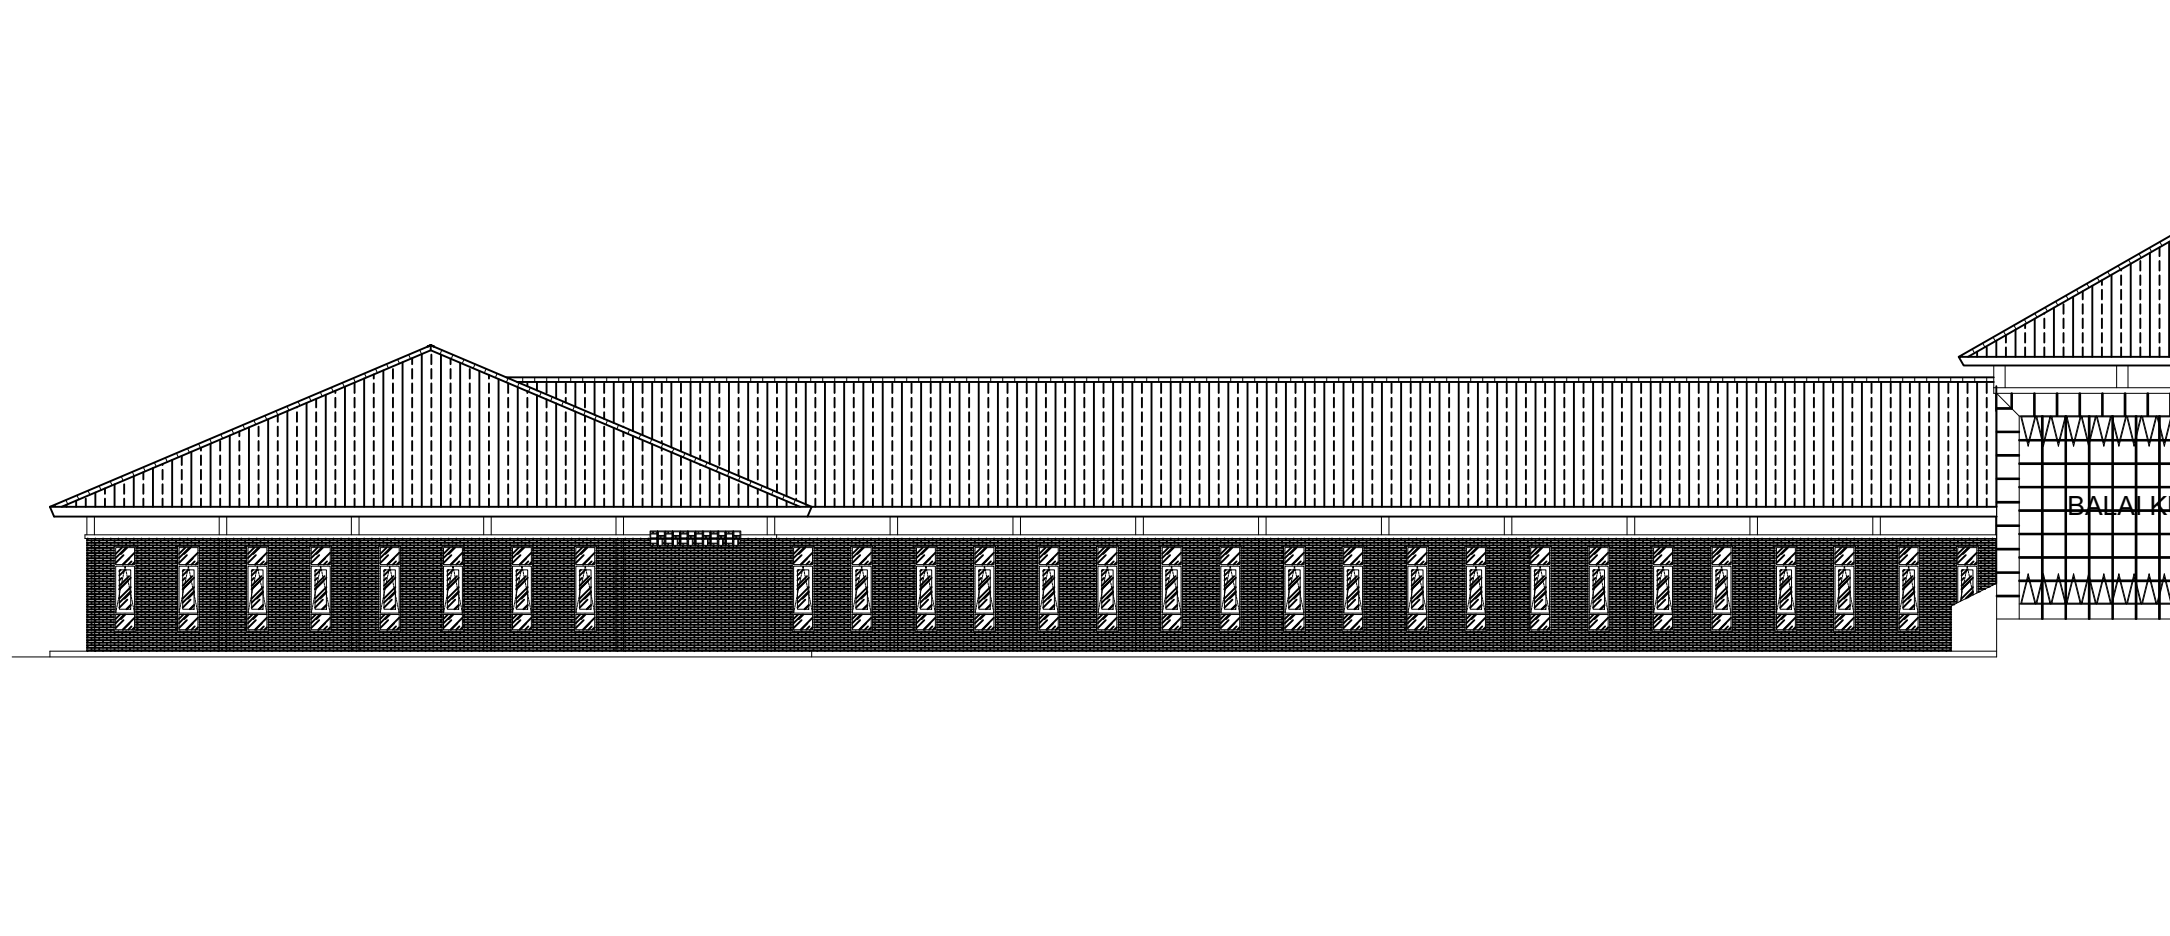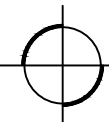

TAMPAK DEPAN 1
skala 1 : 200

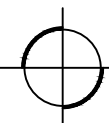

KEMENTERIAN PENDIDIKAN TINGGI, SAINS DAN
TEKNOLOGI
UNIVERSITAS BANGKA BELITUNG
Kampus Terpadu Universitas Bangka Belitung
Balunujuk, Kabupaten Bangka, Provinsi Kepulauan Bangka
Belitung

GAMBAR RENCANA :

Jasa Konsultansi Perancangan Pembangunan
Gedung Balai Kuliah Bersama (PNBK / BLU)

DISETUJUI

PEJABAT PEMBUAT KOMITMEN

PENYEDIA BARANG DAN JASA

DIPERIKSA

DISETUJUI

TEAM LEADER

DIPERIKSA


TENAGA AHLI TEKNIK
SIPL

DIGAMBAR

NAMA GAMBAR :



TAMPAK DEPAN 1

NO.LEMBAR	SKALA	TAHUN
07	1 : 200	2025

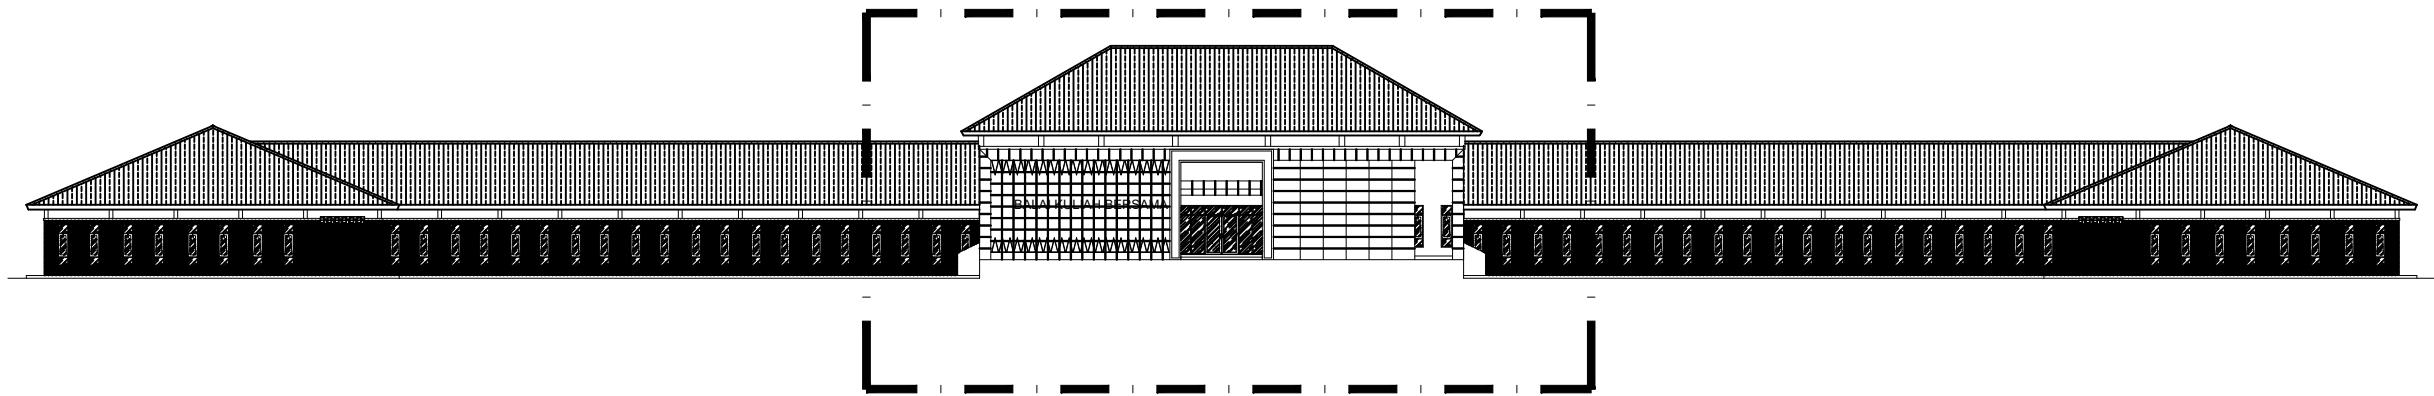


TAMPAK 2

KEYPLAN
NTS

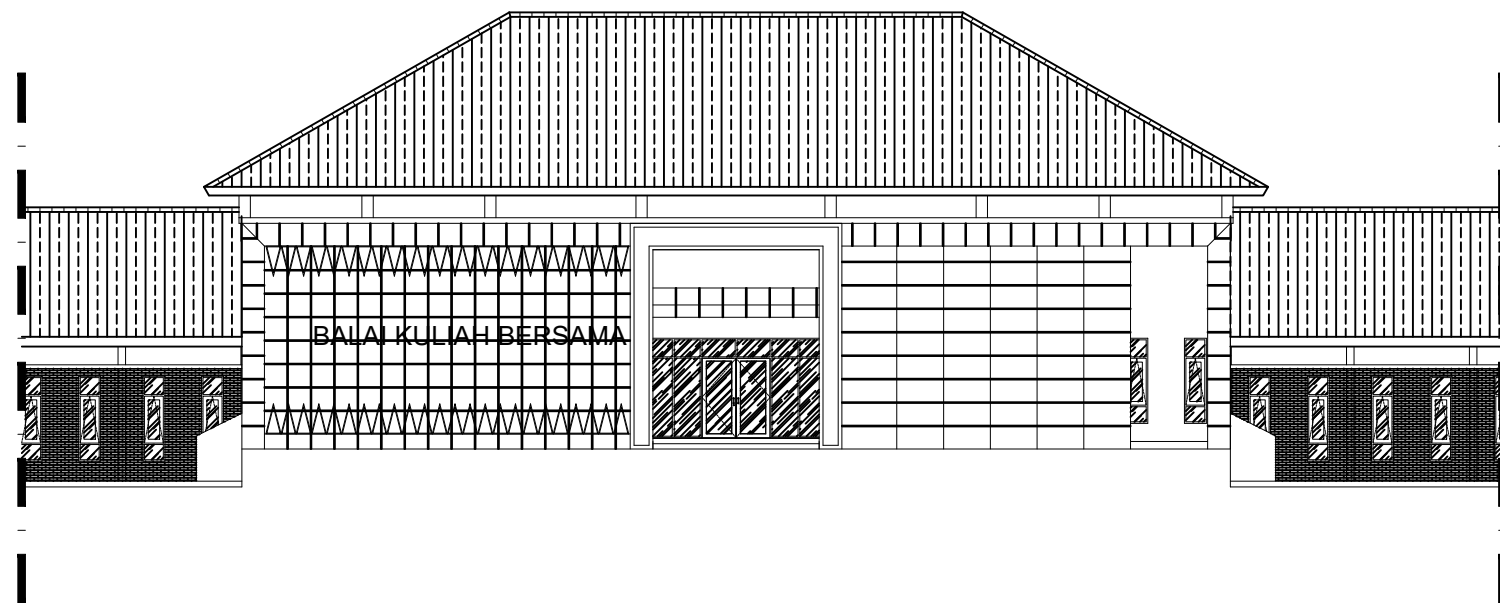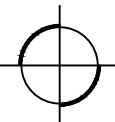

TAMPAK DEPAN 2
skala 1 : 200

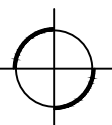

KEMENTERIAN PENDIDIKAN TINGGI, SAINS DAN
TEKNOLOGI
UNIVERSITAS BANGKA BELITUNG
Kampus Terpadu Universitas Bangka Belitung
Balunujuk, Kabupaten Bangka, Provinsi Kepulauan Bangka
Belitung

GAMBAR RENCANA :

Jasa Konsultansi Perancangan Pembangunan
Gedung Balai Kuliah Bersama (PNBP / BLU)

DISETUJUI

PEJABAT PEMBUAT KOMITMEN

PENYEDIA BARANG DAN JASA

DIPERIKSA

DISETUJUI

TEAM LEADER

DIPERIKSA


TENAGA AHLI TEKNIK
SIPIIL

DIGAMBAR



NAMA GAMBAR :

TAMPAK DEPAN 2


NO.LEMBAR	SKALA	TAHUN
08	1 : 200	2025

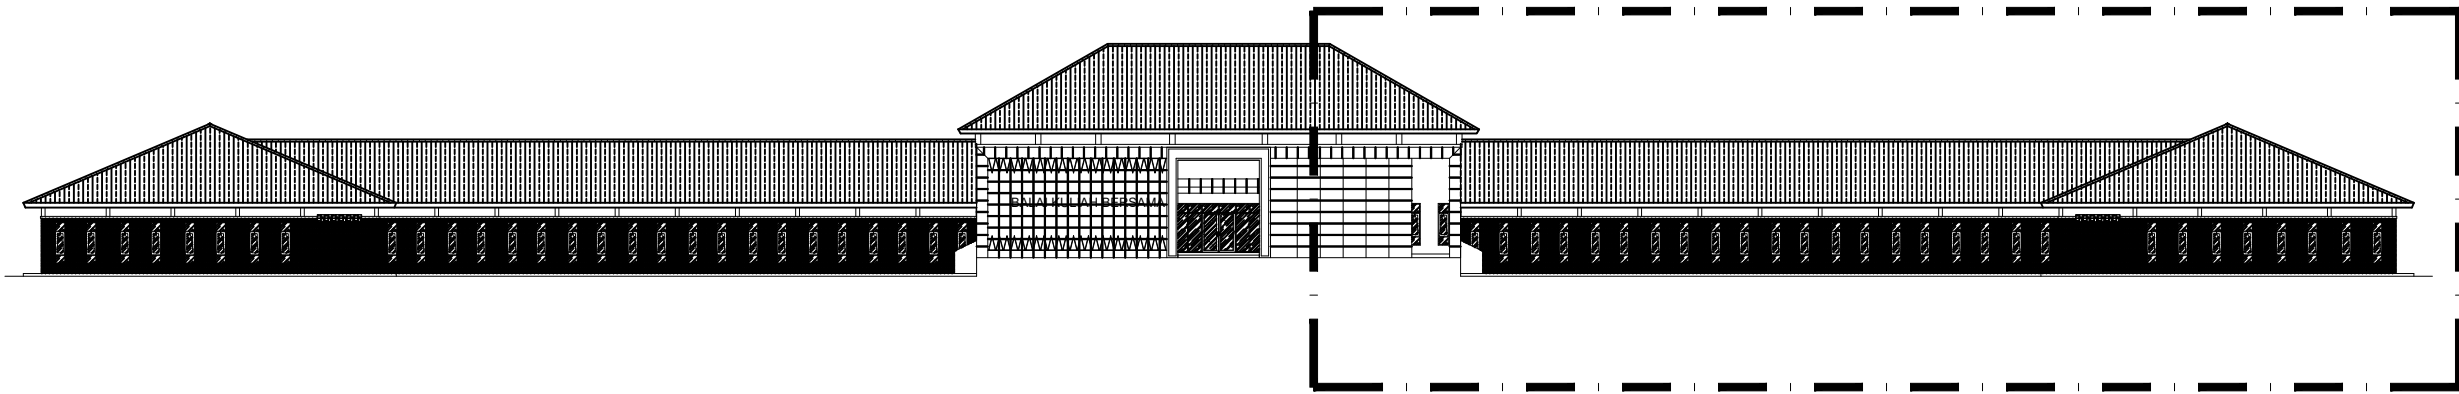

TAMPAK 3

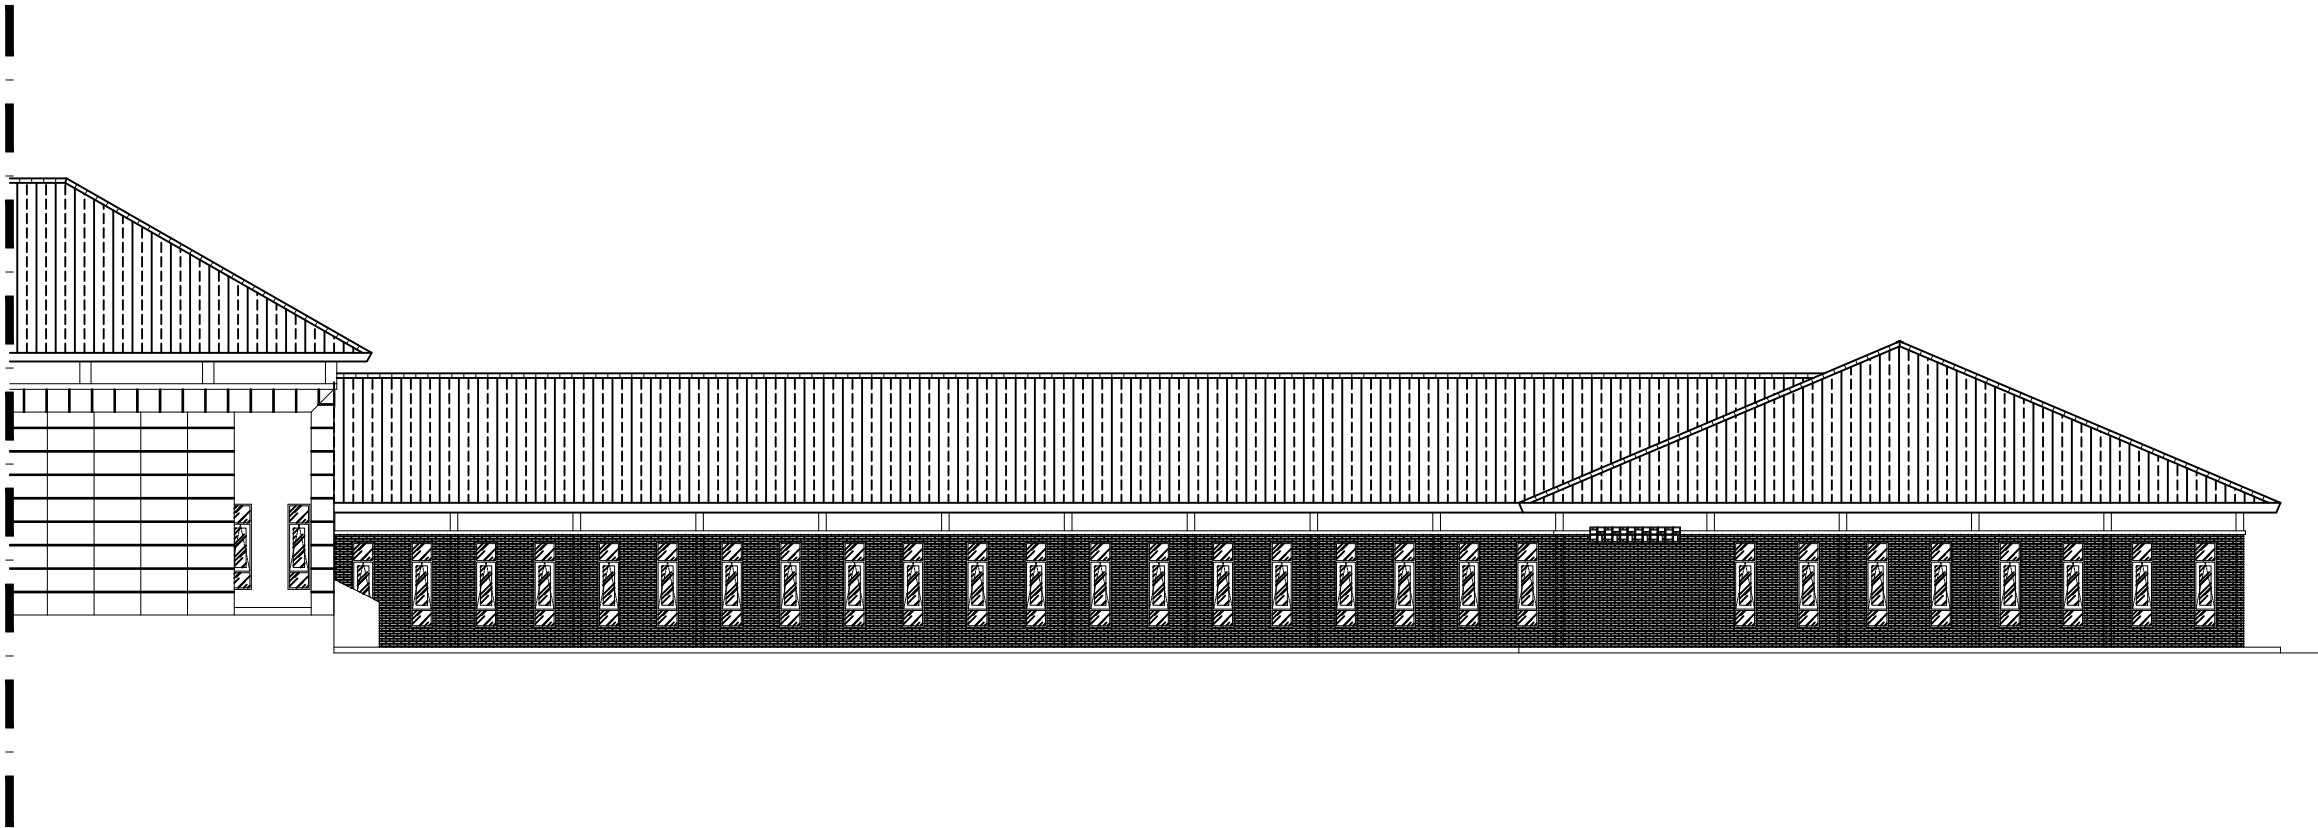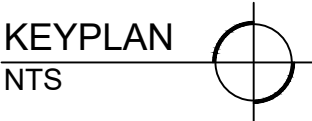

TAMPAK DEPAN 3
skala 1 : 200

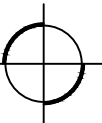

KEMENTERIAN PENDIDIKAN TINGGI, SAINS DAN
TEKNOLOGI
UNIVERSITAS BANGKA BELITUNG
Kampus Terpadu Universitas Bangka Belitung
Balunujuk, Kabupaten Bangka, Provinsi Kepulauan Bangka
Belitung

GAMBAR RENCANA :

Jasa Konsultansi Perancangan Pembangunan
Gedung Balai Kuliah Bersama (PNBK / BLU)

DISETUJUI

PEJABAT PEMBUAT KOMITMEN

PENYEDIA BARANG DAN JASA

DIPERIKSA

DISETUJUI

TEAM LEADER

DIPERIKSA


TENAGA AHLI TEKNIK
SIPIL

DIGAMBAR



NAMA GAMBAR :

TAMPAK DEPAN 3


NO.LEMBAR	SKALA	TAHUN
09	1 : 200	2025

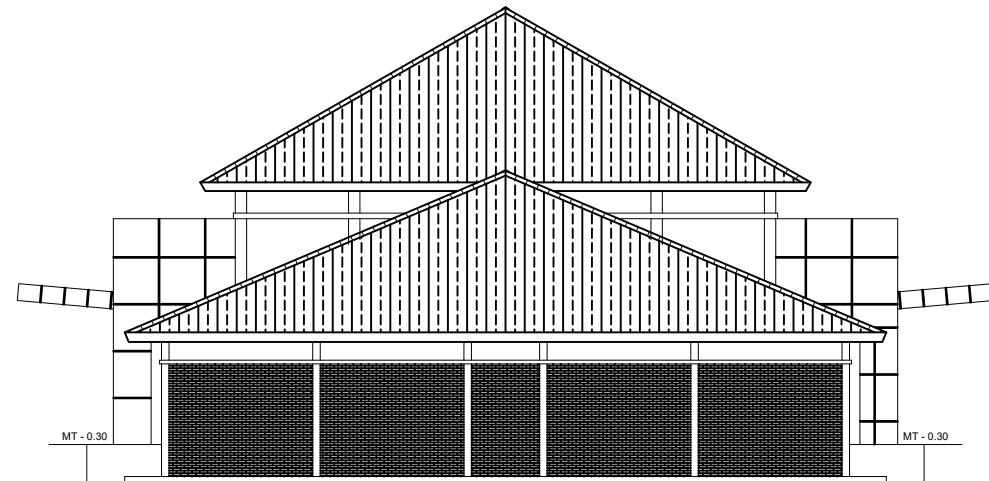

TAMPAK SAMPING KANAN
skala 1 : 200

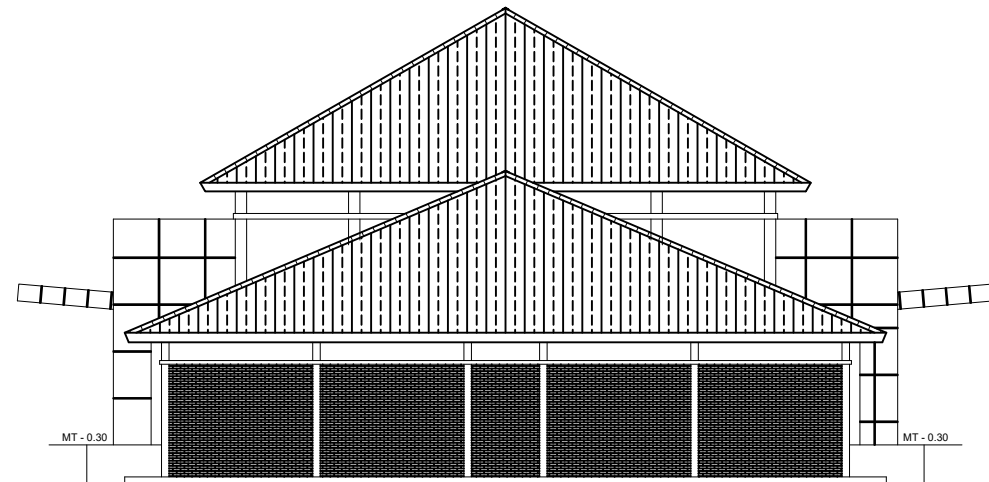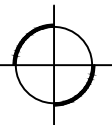

TAMPAK SAMPING KIRI
skala 1 : 200

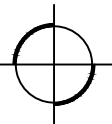

KEMENTERIAN PENDIDIKAN TINGGI, SAINS DAN
TEKNOLOGI
UNIVERSITAS BANGKA BELITUNG
Kampus Terpadu Universitas Bangka Belitung
Balunujuk, Kabupaten Bangka, Provinsi Kepulauan Bangka
Belitung

GAMBAR RENCANA :

Jasa Konsultansi Perancangan Pembangunan
Gedung Balai Kuliah Bersama (PNBP / BLU)

DISETUJUI

PEJABAT PEMBUAT KOMITMEN

PENYEDIA BARANG DAN JASA

DIPERIKSA

DISETUJUI

TEAM LEADER

DIPERIKSA


TENAGA AHLI TEKNIK
SIPIIL

DIGAMBAR

NAMA GAMBAR :



TAMPAK SAMPING KANAN
TAMPAK SAMPING KIRI

NO.LEMBAR	SKALA	TAHUN
10	1 : 200	2025

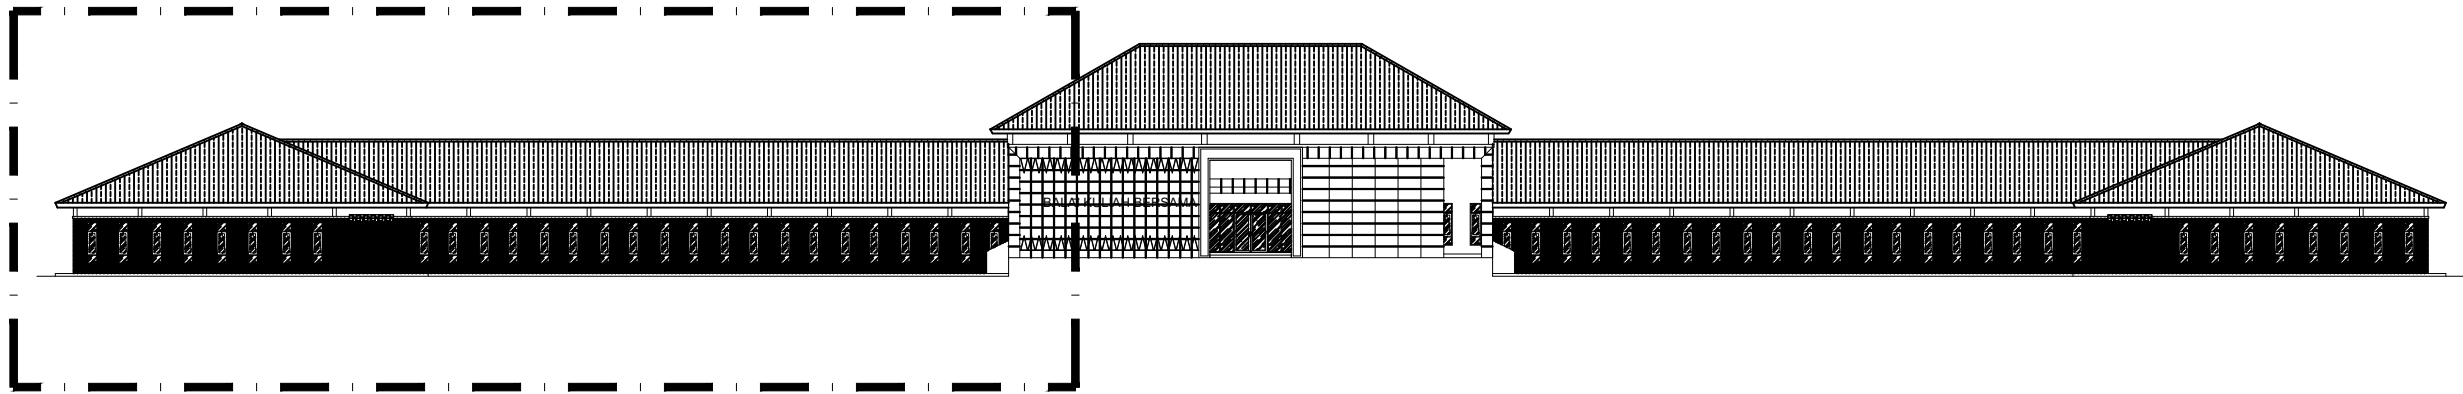


TAMPAK 1

KEYPLAN
NTS

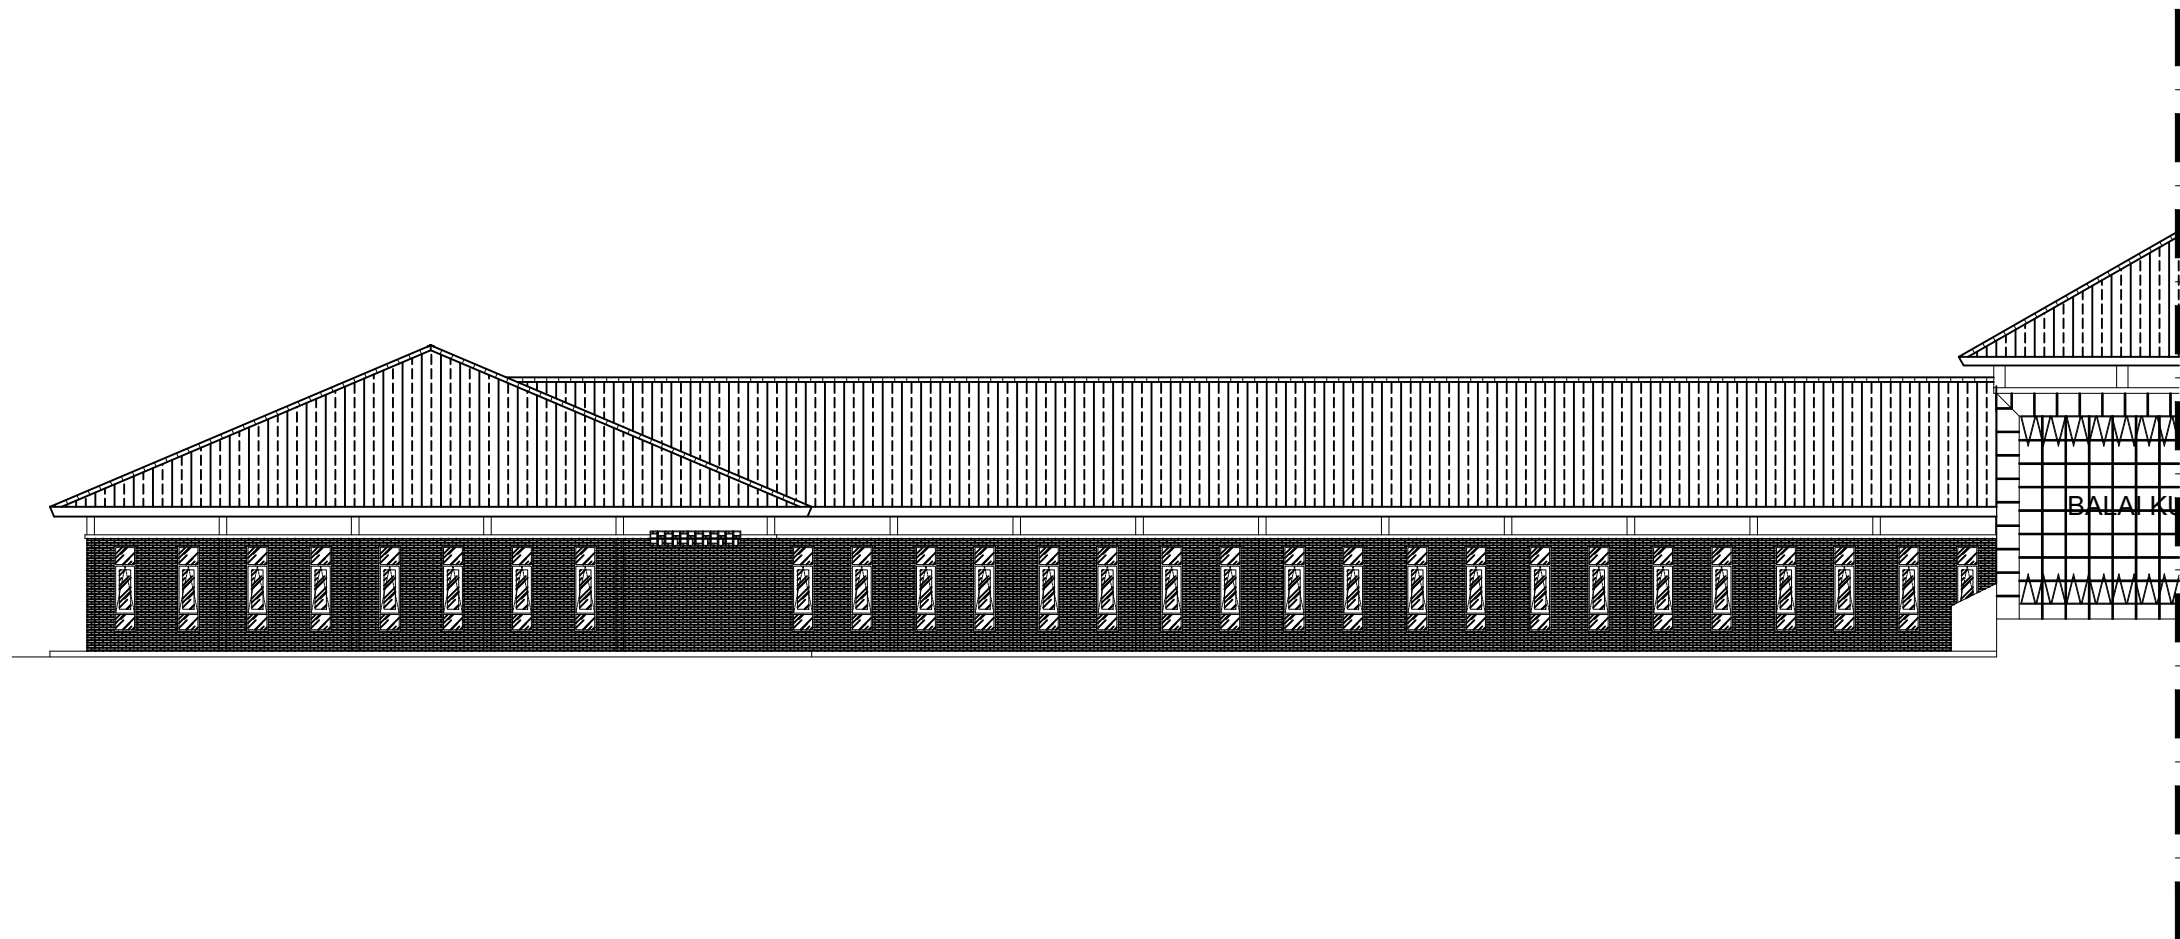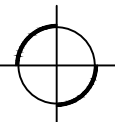

TAMPAK BELAKANG 1
skala 1 : 200

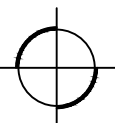

KEMENTERIAN PENDIDIKAN TINGGI, SAINS DAN
TEKNOLOGI
UNIVERSITAS BANGKA BELITUNG
Kampus Terpadu Universitas Bangka Belitung
Balunujuk, Kabupaten Bangka, Provinsi Kepulauan Bangka
Belitung

GAMBAR RENCANA :

Jasa Konsultansi Perancangan Pembangunan
Gedung Balai Kuliah Bersama (PNBK / BLU)

DISETUJUI

PEJABAT PEMBUAT KOMITMEN

PENYEDIA BARANG DAN JASA

DIPERIKSA

DISETUJUI

TEAM LEADER

DIPERIKSA


TENAGA AHLI TEKNIK
SIPIIL

DIGAMBAR

NAMA GAMBAR :



TAMPAK BELAKANG 1

NO.LEMBAR	SKALA	TAHUN
11	1 : 200	2025

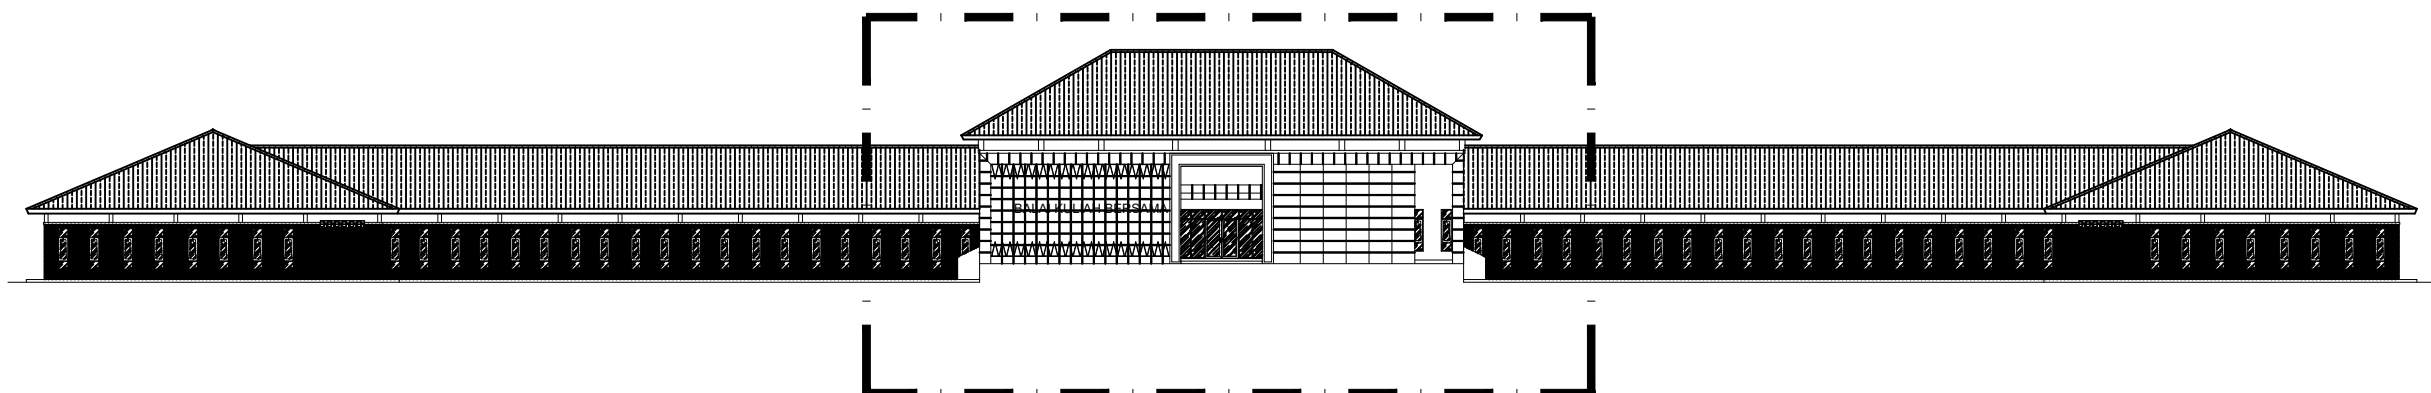


TAMPAK 2

KEYPLAN
NTS

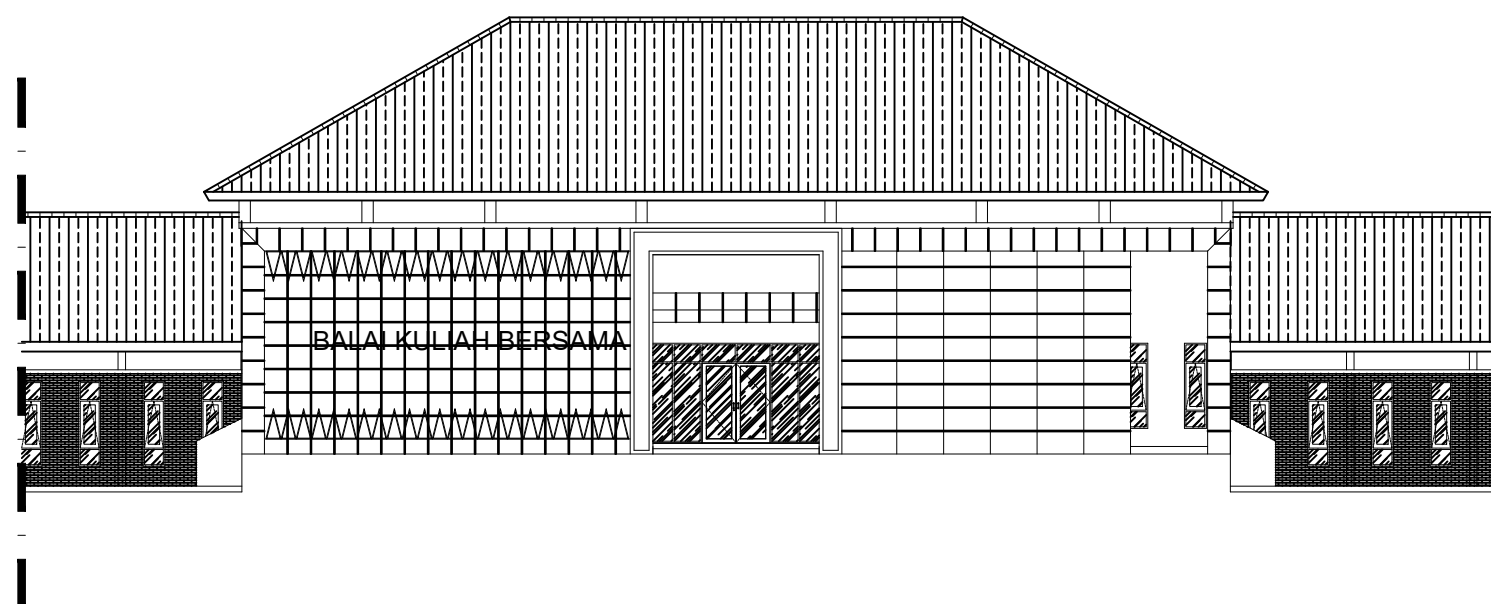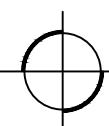

TAMPAK BELAKANG 2
skala 1 : 200

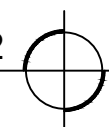

KEMENTERIAN PENDIDIKAN TINGGI, SAINS DAN
TEKNOLOGI
UNIVERSITAS BANGKA BELITUNG
Kampus Terpadu Universitas Bangka Belitung
Balunujuk, Kabupaten Bangka, Provinsi Kepulauan Bangka
Belitung

GAMBAR RENCANA :

Jasa Konsultansi Perancangan Pembangunan
Gedung Balai Kuliah Bersama (PNBP / BLU)

DISETUJUI

PEJABAT PEMBUAT KOMITMEN

PENYEDIA BARANG DAN JASA

DIPERIKSA

DISETUJUI

TEAM LEADER

DIPERIKSA


TENAGA AHLI TEKNIK
SIPIIL

DIGAMBAR



NAMA GAMBAR :

TAMPAK BELAKANG 2


NO.LEMBAR	SKALA	TAHUN
12	1 : 200	2025

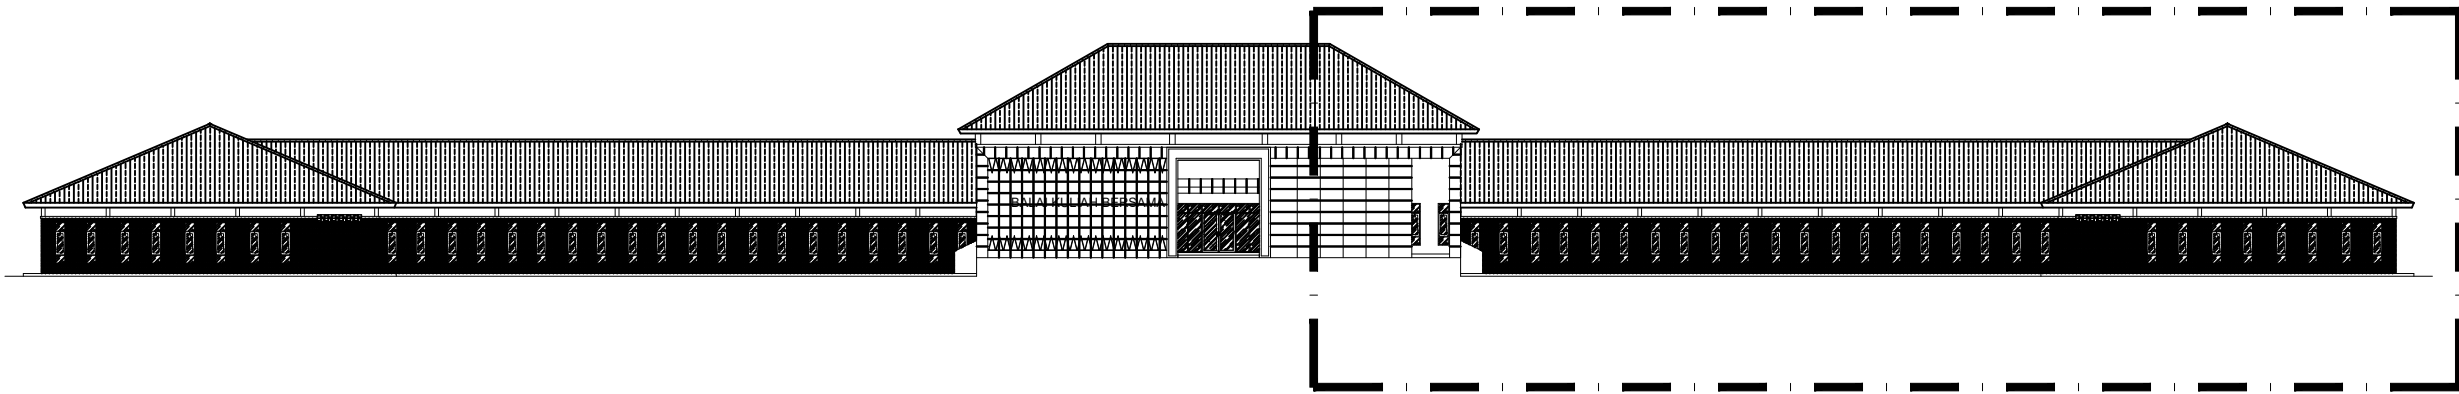

TAMPAK 3

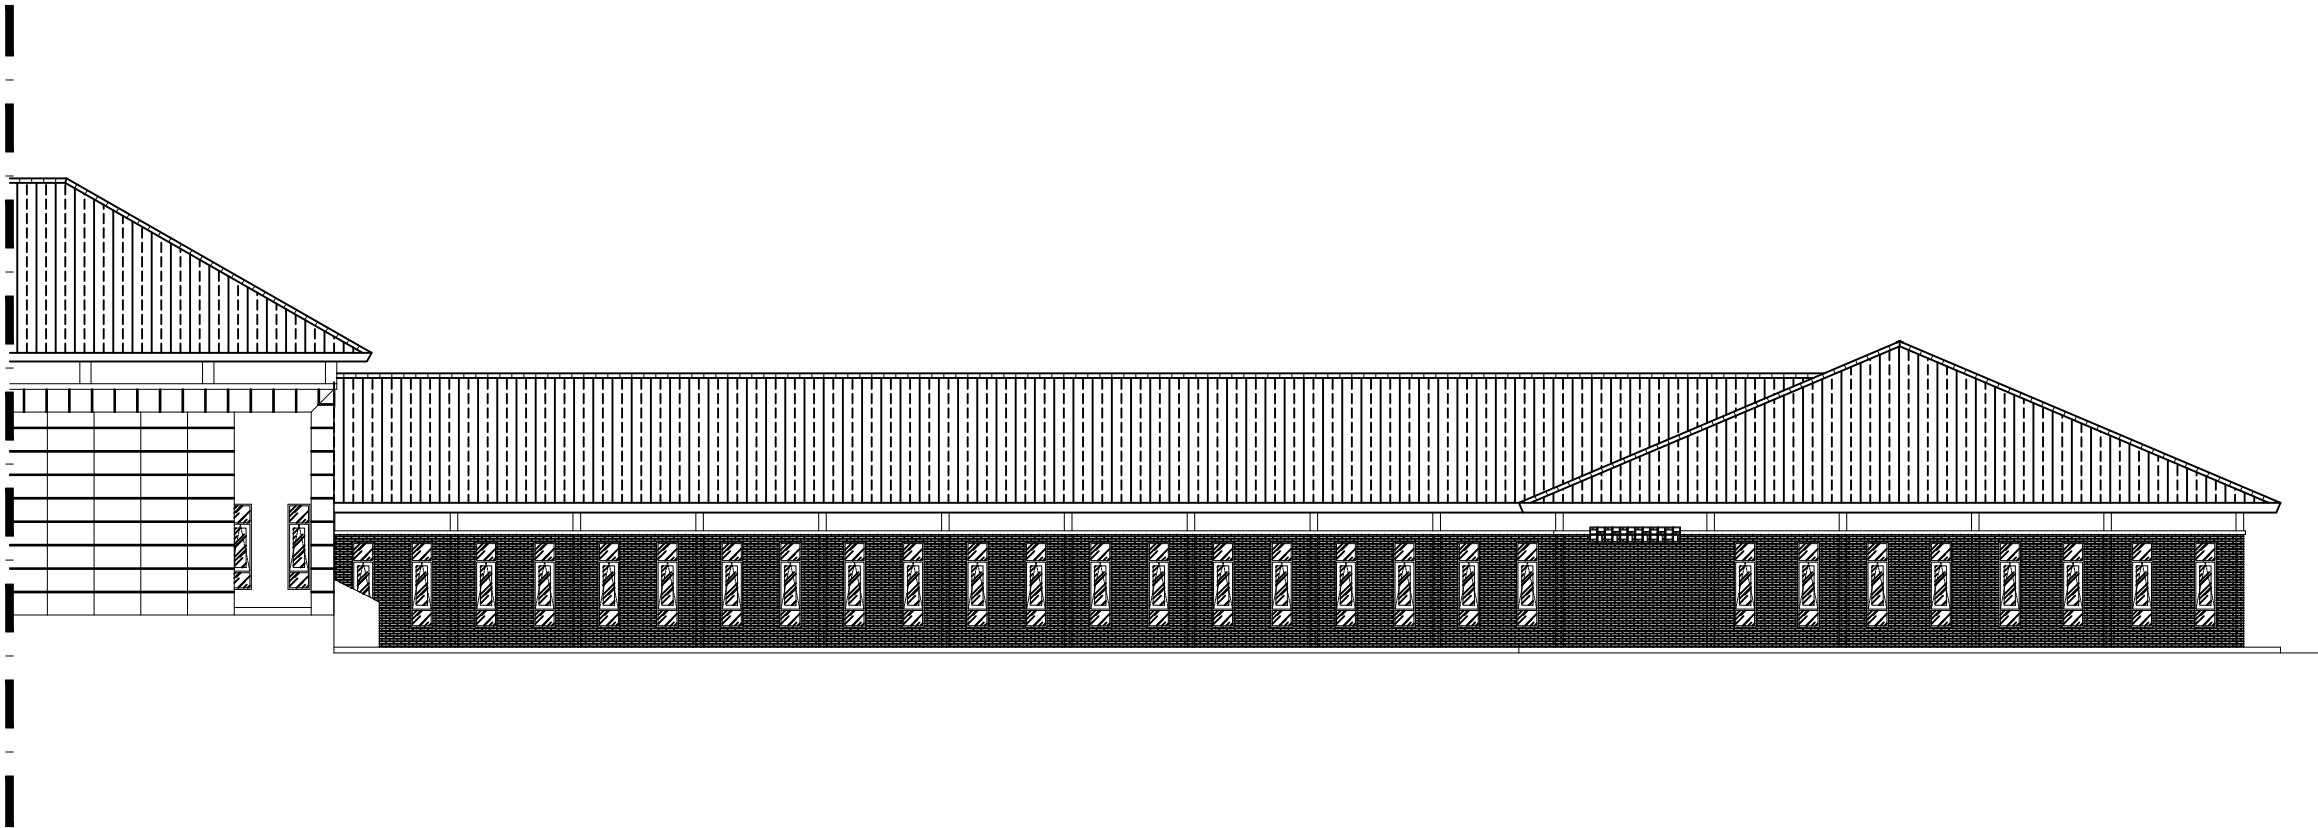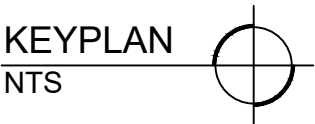

TAMPAK BELAKANG 3
skala 1 : 200

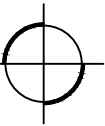

KEMENTERIAN PENDIDIKAN TINGGI, SAINS DAN
TEKNOLOGI
UNIVERSITAS BANGKA BELITUNG
Kampus Terpadu Universitas Bangka Belitung
Balunujuk, Kabupaten Bangka, Provinsi Kepulauan Bangka
Belitung

GAMBAR RENCANA :

Jasa Konsultansi Perancangan Pembangunan
Gedung Balai Kuliah Bersama (PNBK / BLU)

DISETUJUI

PEJABAT PEMBUAT KOMITMEN

PENYEDIA BARANG DAN JASA

DIPERIKSA

DISETUJUI

TEAM LEADER

DIPERIKSA

TENAGA AHLI TEKNIK
SIPL

DIGAMBAR

NAMA GAMBAR :

TAMPAK BELAKANG 3

NO.LEMBAR	SKALA	TAHUN
13	1 : 200	2025



KEMENTERIAN PENDIDIKAN TINGGI, SAINS DAN TEKNOLOGI
UNIVERSITAS BANGKA BELITUNG
Kampus Terpadu Universitas Bangka Belitung
Balunujuk, Kabupaten Bangka, Provinsi Kepulauan Bangka Belitung

GAMBAR RENCANA :

Jasa Konsultansi Perancangan Pembangunan Gedung Balai Kuliah Bersama (PNBP / BLU)

DISETUJUI

PEJABAT PEMBUAT KOMITMEN

PENYEDIA BARANG DAN JASA

DIPERIKSA

DISETUJUI

TEAM LEADER

DIPERIKSA


TENAGA AHLI TEKNIK SIPIL

DIGAMBAR


NAMA GAMBAR :


POTONGAN 1-1

NO.LEMBAR	SKALA	TAHUN
14	1 : 200	2025

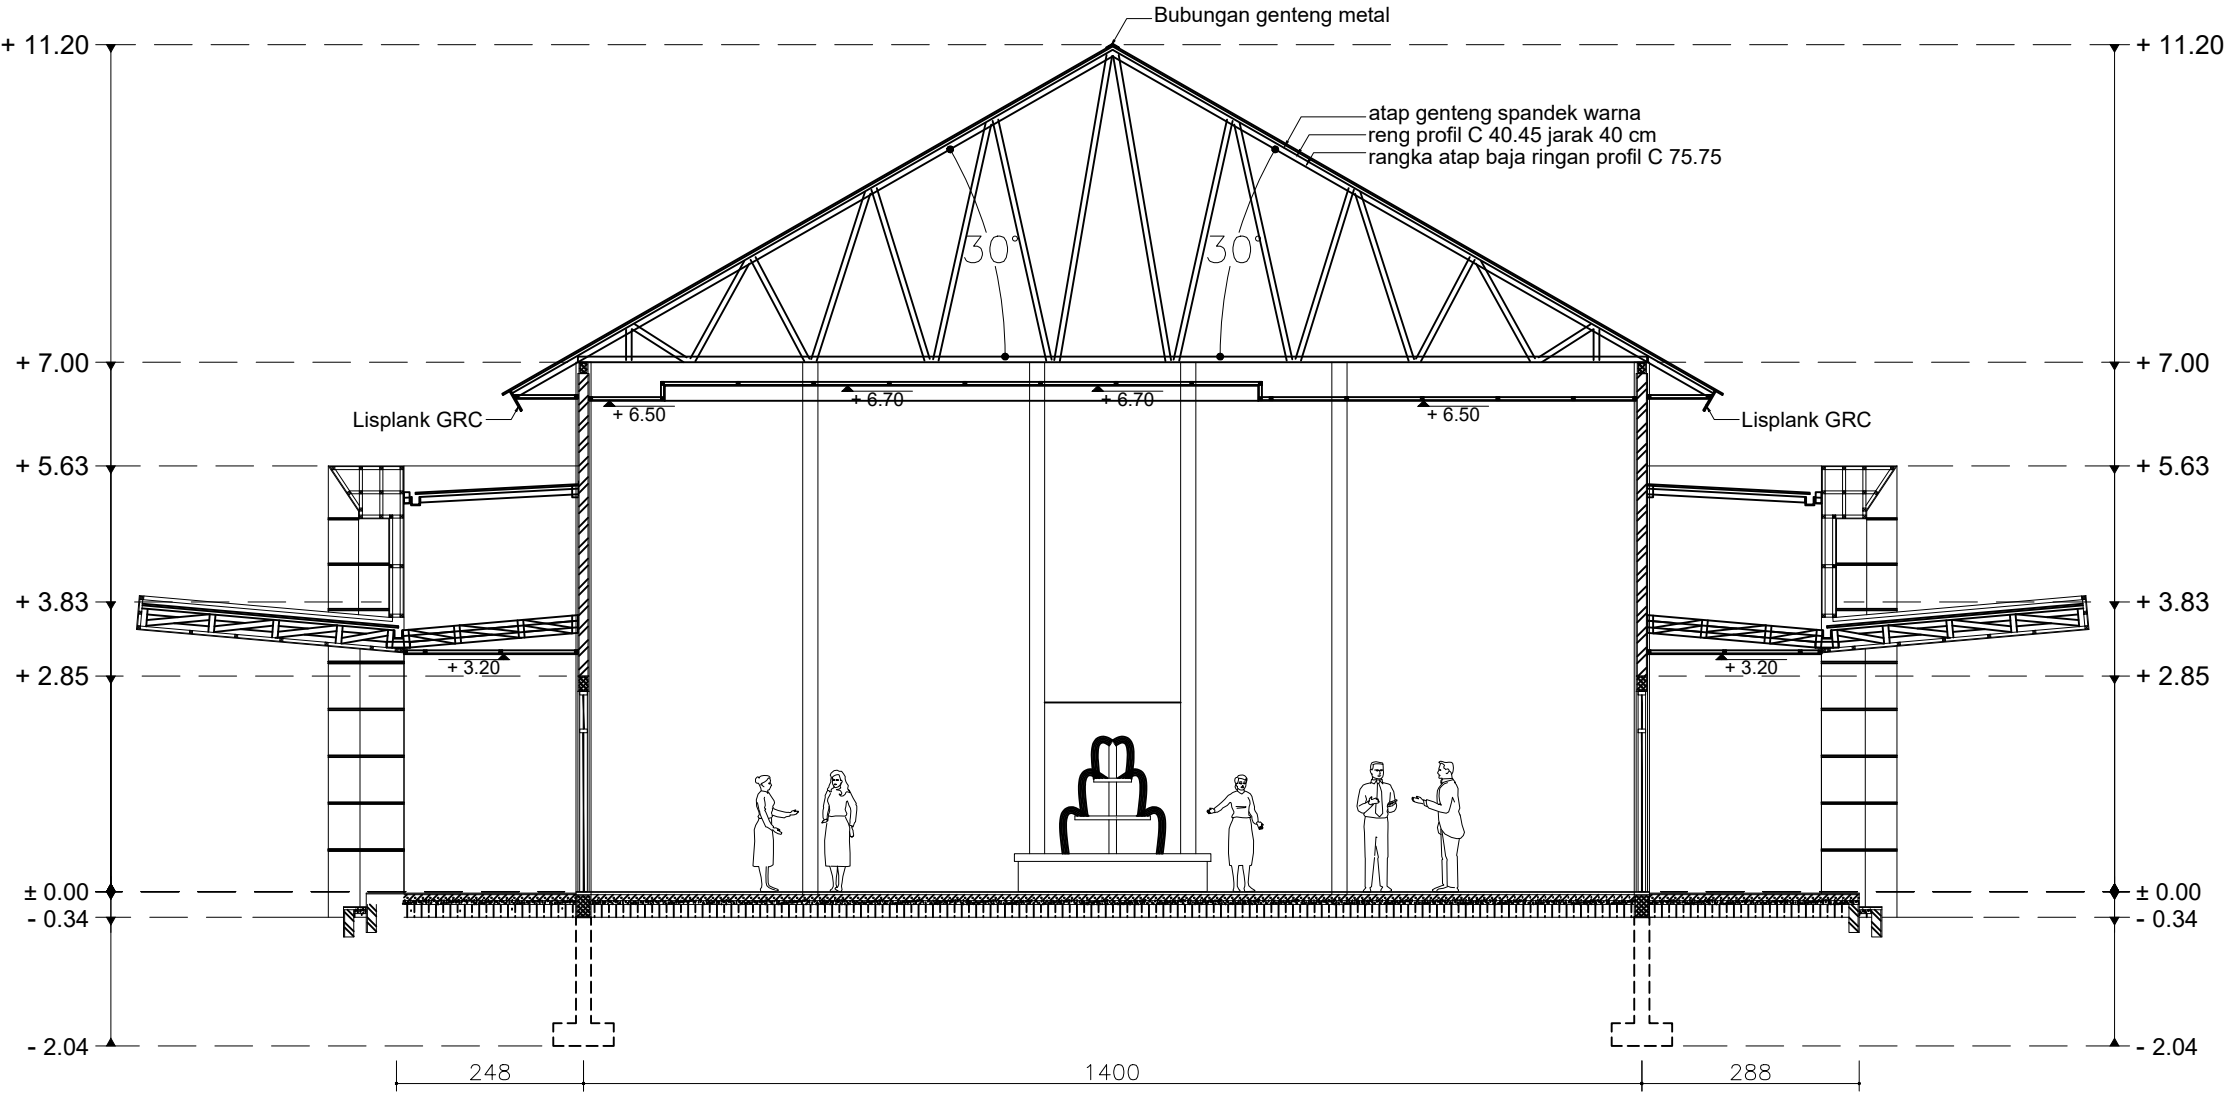


POTONGAN 1 - 1
skala 1 : 100

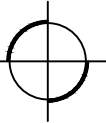

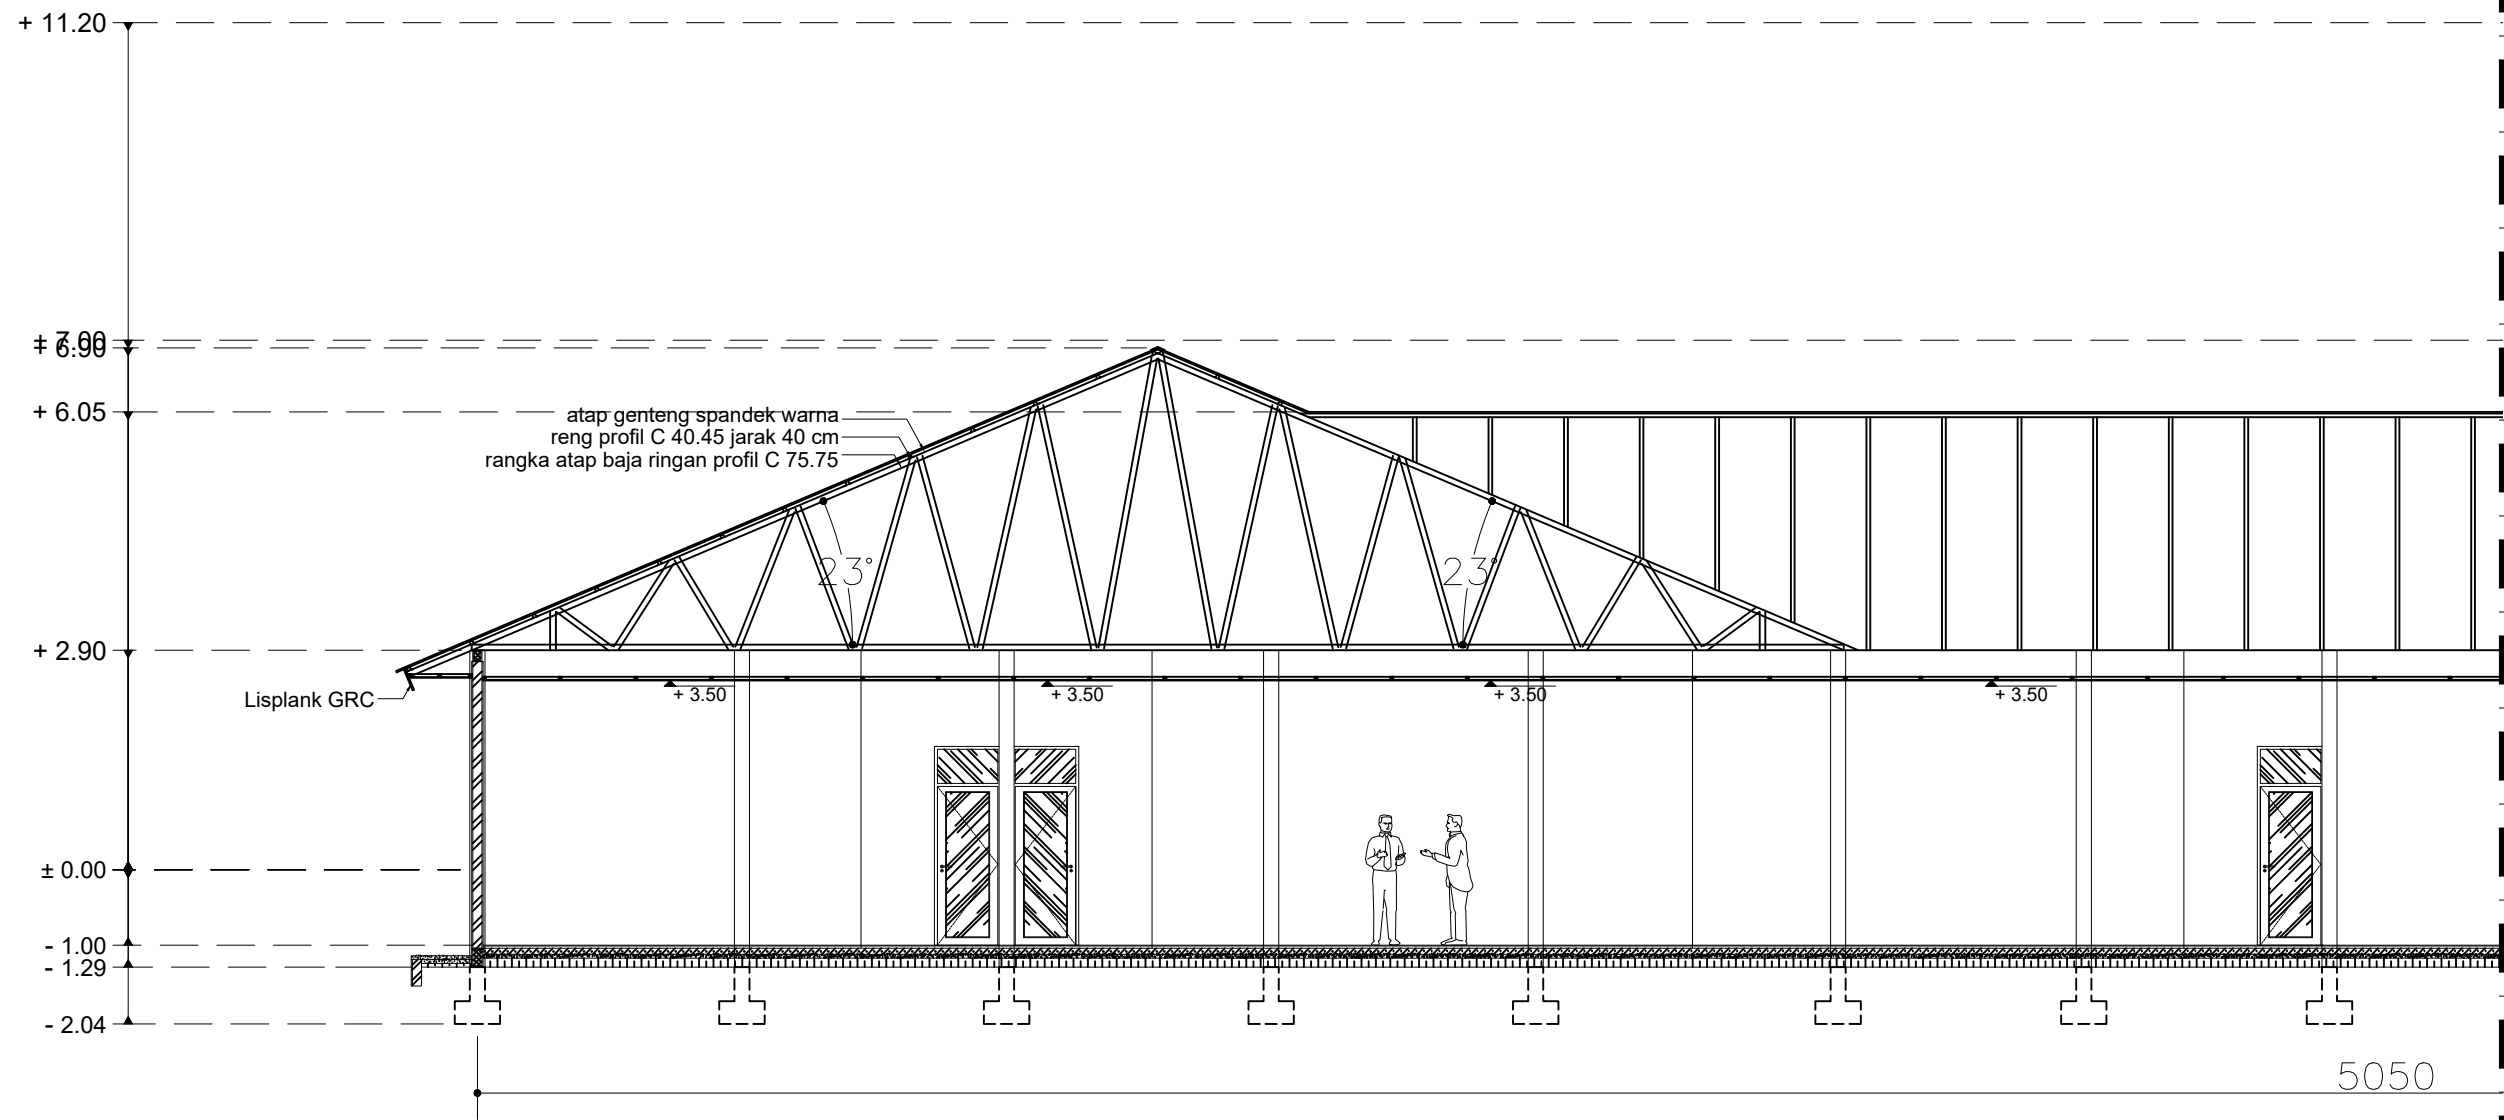


POTONGAN 2 - 2
skala 1 : 100

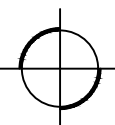


KEMENTERIAN PENDIDIKAN TINGGI, SAINS DAN TEKNOLOGI
UNIVERSITAS BANGKA BELITUNG
Kampus Terpadu Universitas Bangka Belitung
Balunjuk, Kabupaten Bangka, Provinsi Kepulauan Bangka Belitung

GAMBAR RENCANA :		
Jasa Konsultansi Perancangan Pembangunan Gedung Balai Kuliah Bersama (PNBP / BLU)		
DISETUJUI		
PEJABAT PEMBUAT KOMITMEN		
.....		
PENYEDIA BARANG DAN JASA		
.....		
DIPERIKSA		
.....		
DISETUJUI	DIPERIKSA	
TEAM LEADER	TENAGA AHLI TEKNIK SIPIL	
.....		
DIGAMBAR		
.....		
NAMA GAMBAR :		
POTONGAN 2-2		
NO.LEMBAR	SKALA	TAHUN
15	1 : 200	2025

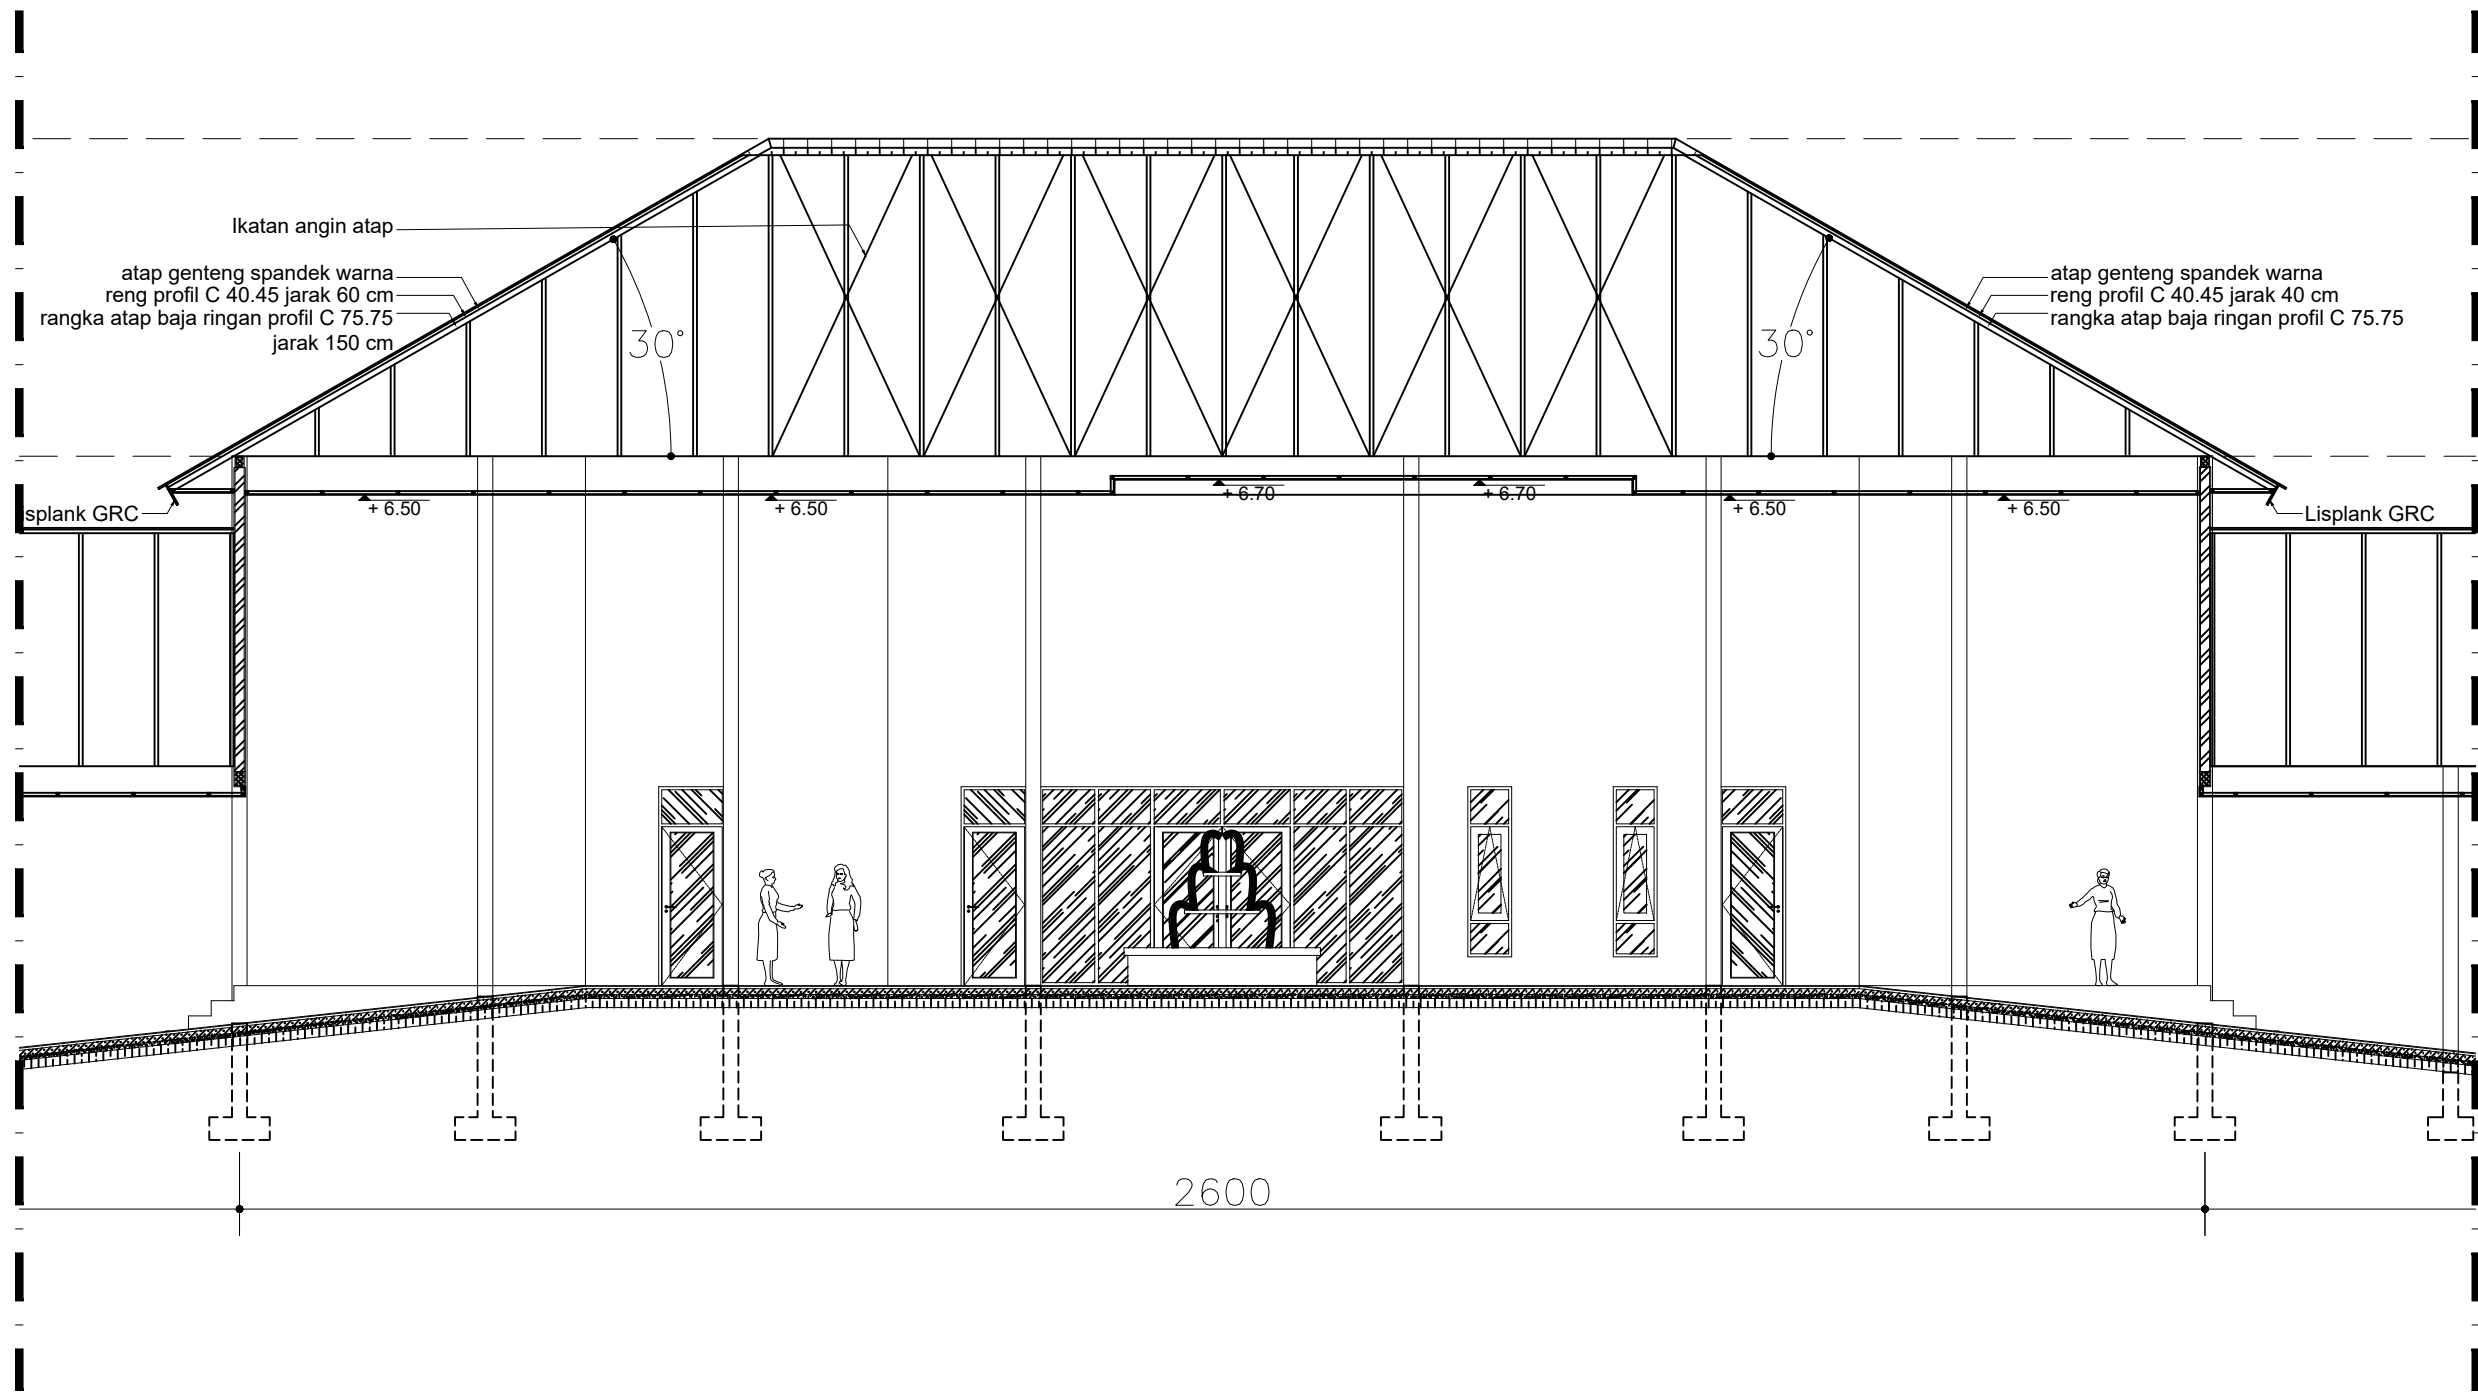

POTONGAN 2 - 2
skala 1 : 100

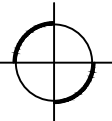

KEMENTERIAN PENDIDIKAN TINGGI, SAINS DAN TEKNOLOGI
UNIVERSITAS BANGKA BELITUNG
Kampus Terpadu Universitas Bangka Belitung
Balunujuk, Kabupaten Bangka, Provinsi Kepulauan Bangka Belitung

GAMBAR RENCANA :

Jasa Konsultansi Perancangan Pembangunan Gedung Balai Kuliah Bersama (PNBP / BLU)

DISETUJUI

PEJABAT PEMBUAT KOMITMEN

PENYEDIA BARANG DAN JASA

DIPERIKSA

DISETUJUI

TEAM LEADER

DIPERIKSA

TENAGA AHLI TEKNIK SIPIL

DIGAMBAR

NAMA GAMBAR :

POTONGAN 2-2

NO.LEMBAR	SKALA	TAHUN
16	1 : 200	2025



KEMENTERIAN PENDIDIKAN TINGGI, SAINS DAN TEKNOLOGI
UNIVERSITAS BANGKA BELITUNG
Kampus Terpadu Universitas Bangka Belitung
Balunujuk, Kabupaten Bangka, Provinsi Kepulauan Bangka Belitung

GAMBAR RENCANA :

Jasa Konsultansi Perancangan Pembangunan Gedung Balai Kuliah Bersama (PNBP / BLU)

DISETUJUI

PEJABAT PEMBUAT KOMITMEN

PENYEDIA BARANG DAN JASA

DIPERIKSA

DISETUJUI

TEAM LEADER

DIPERIKSA

TENAGA AHLI TEKNIK SIPIL

DIGAMBAR

NAMA GAMBAR :

POTONGAN 2-2

NO.LEMBAR


17

SKALA


1 : 200

TAHUN

2025

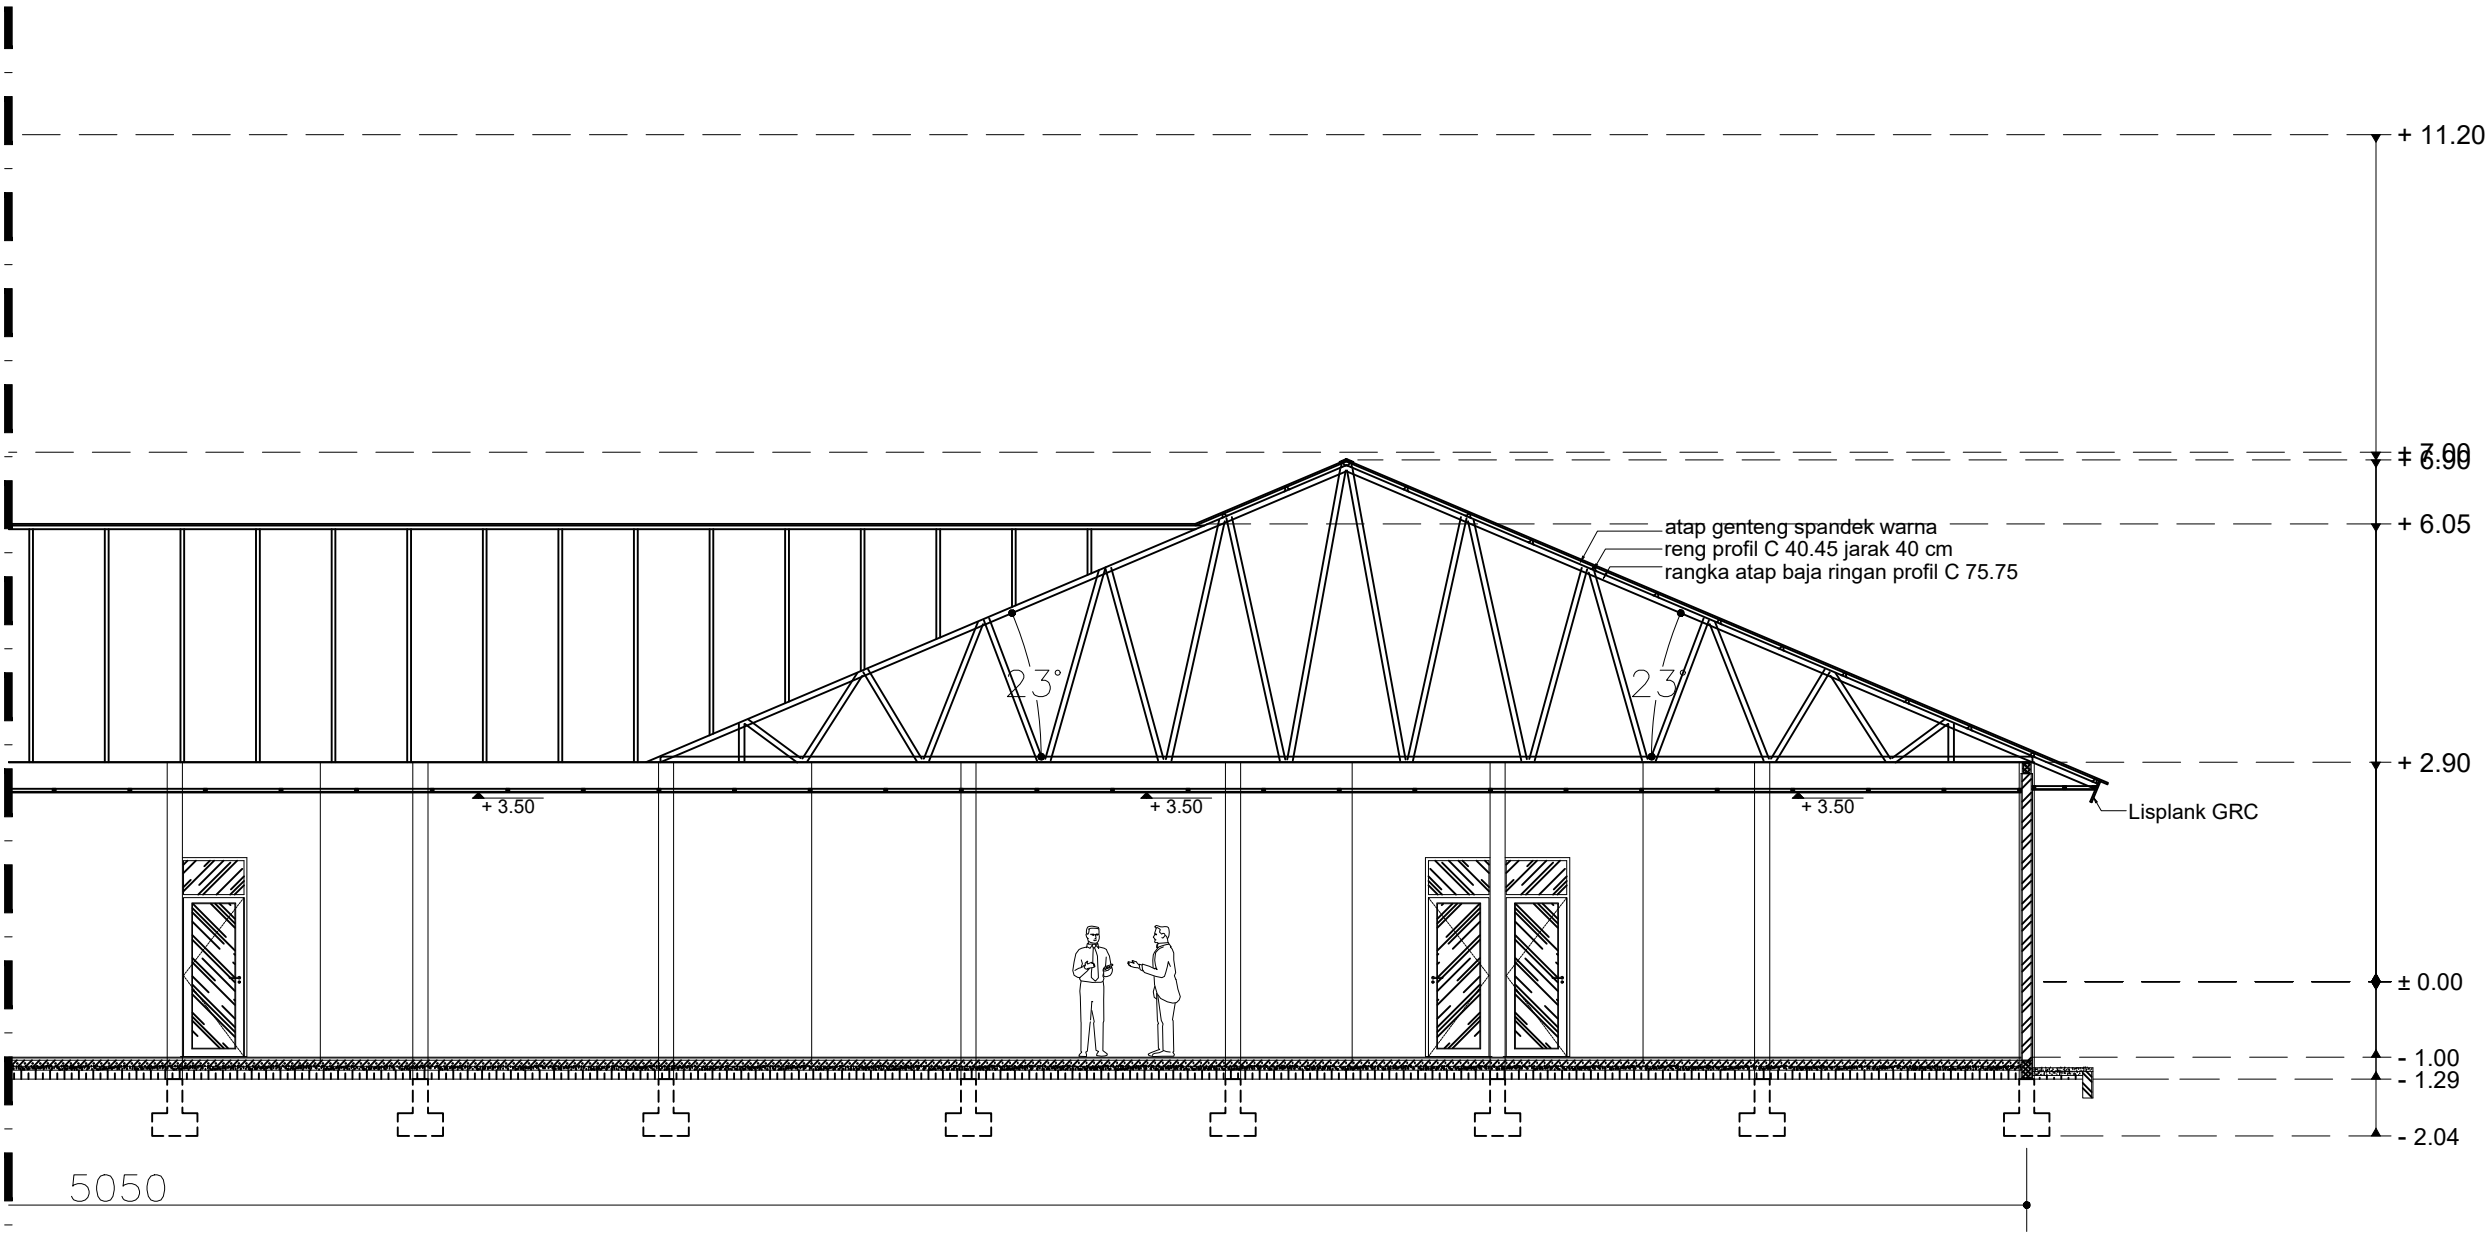

POTONGAN 2 - 2
skala 1 : 100

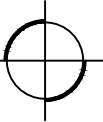



KEMENTERIAN PENDIDIKAN TINGGI, SAINS DAN TEKNOLOGI
UNIVERSITAS BANGKA BELITUNG
Kampus Terpadu Universitas Bangka Belitung
Balunujuk, Kabupaten Bangka, Provinsi Kepulauan Bangka Belitung

GAMBAR RENCANA :

Jasa Konsultansi Perancangan Pembangunan Gedung Balai Kuliah Bersama (PNBP / BLU)

DISETUJUI

PEJABAT PEMBUAT KOMITMEN

PENYEDIA BARANG DAN JASA

DIPERIKSA

DISETUJUI

TEAM LEADER

DIPERIKSA

TENAGA AHLI TEKNIK SIPIL

DIGAMBAR


NAMA GAMBAR :

DENAH PLAFOND 1

NO.LEMBAR	SKALA	TAHUN
18	1 : 200	2025



KETERANGAN :

PVC PLAFOND PVC

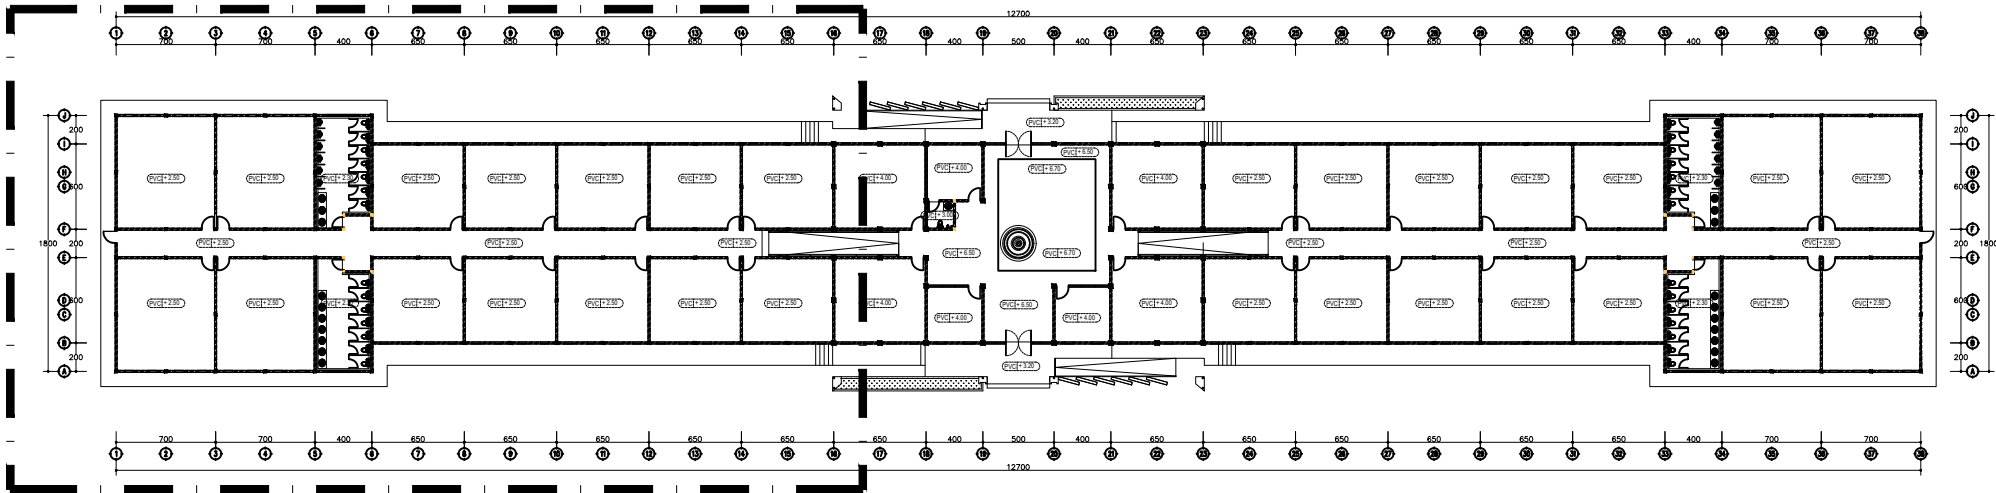


DENAH 1


KEYPLAN
NTS

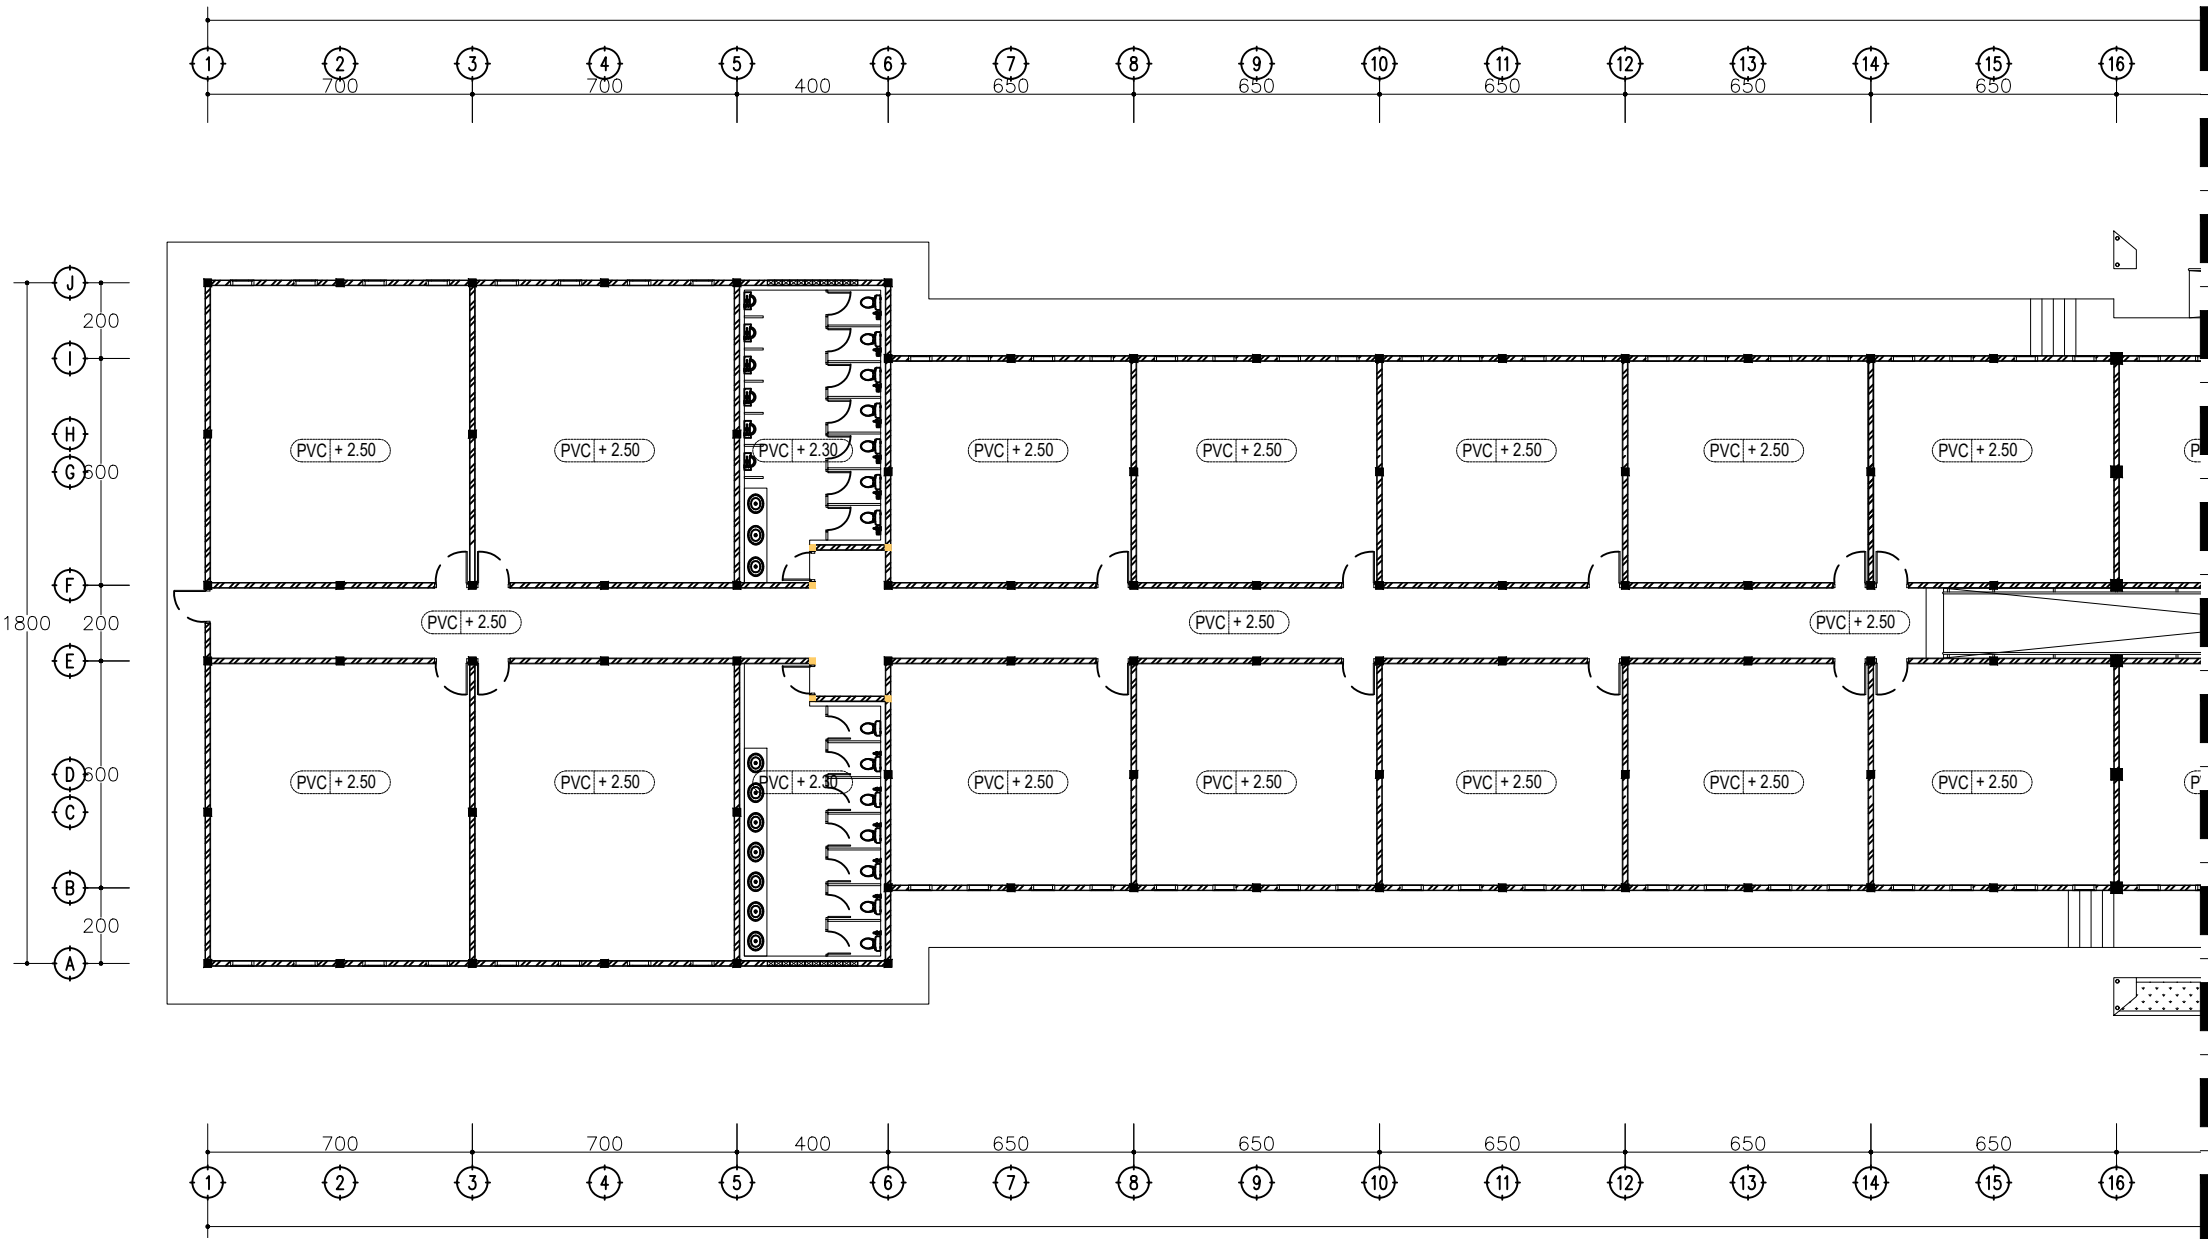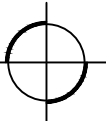

DENAH PLAFOND 1

skala 1 : 200

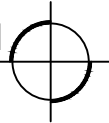


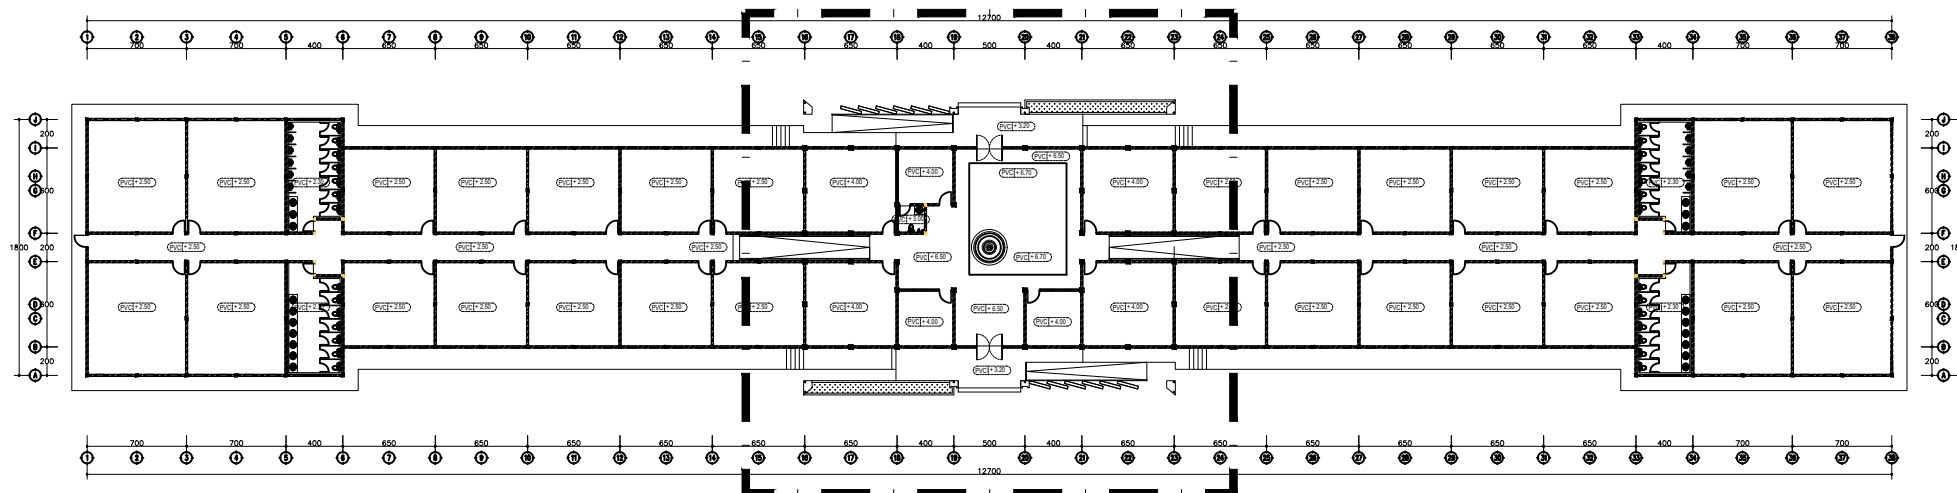

DENAH 2



KETERANGAN :
PVC PLAFOND PVC

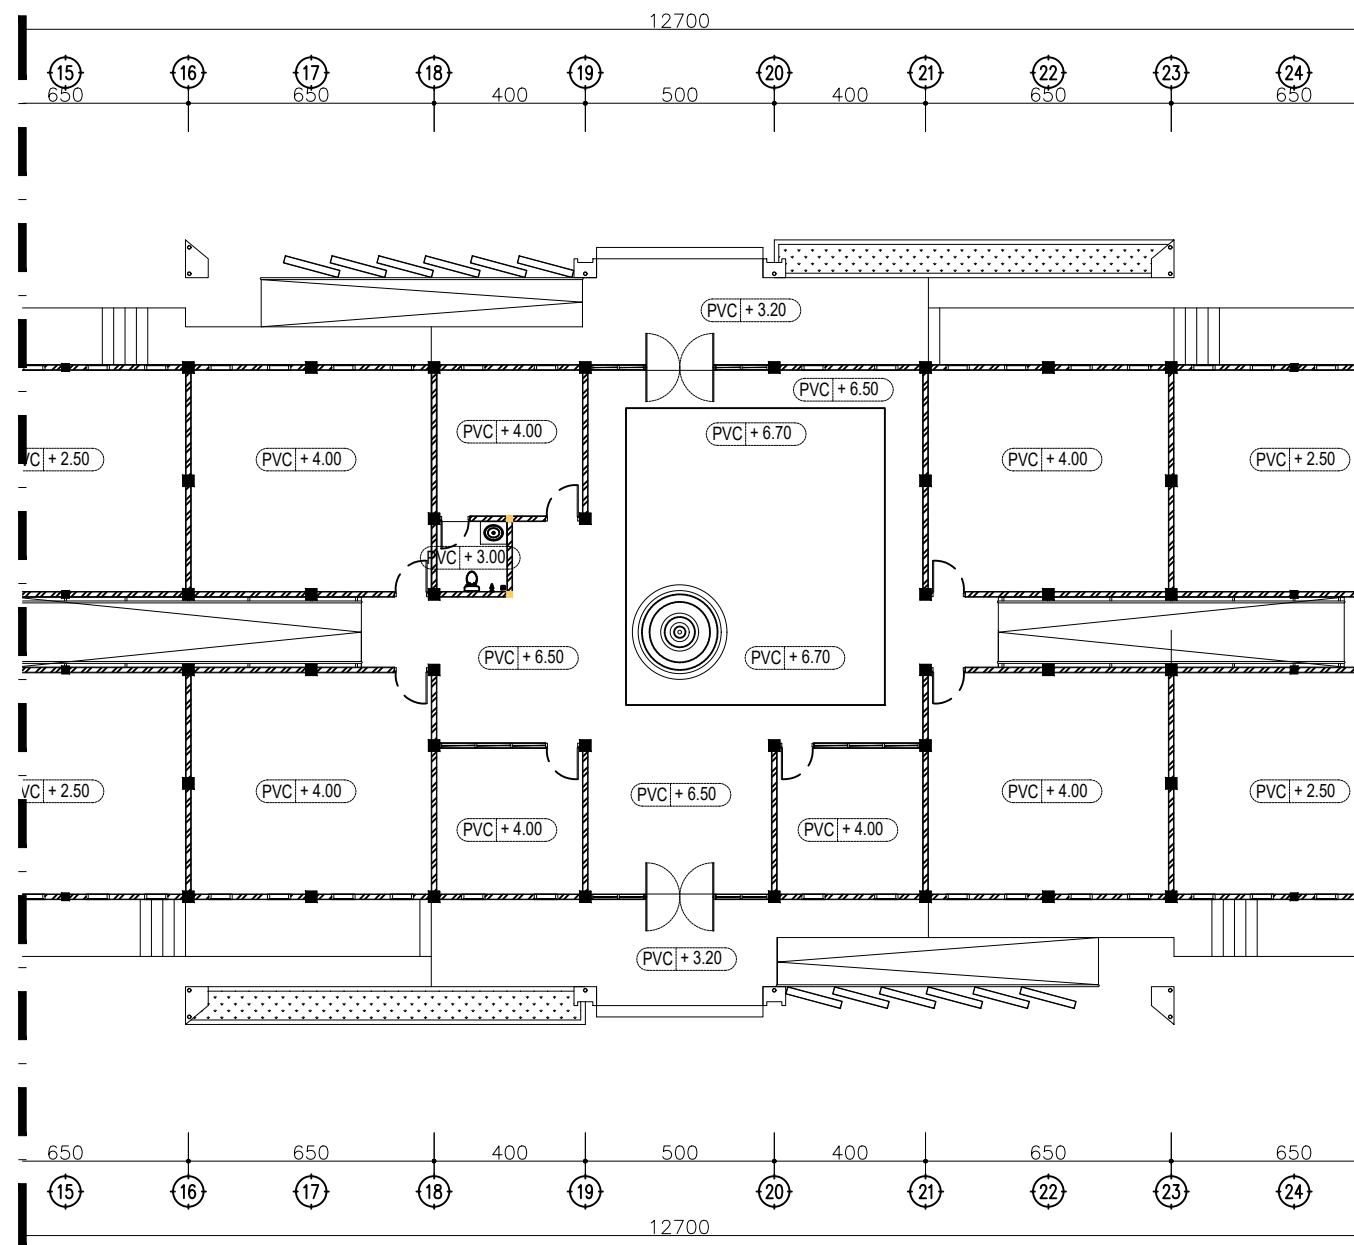

DENAH PLAFOND 2
skala 1 : 200



KEMENTERIAN PENDIDIKAN TINGGI, SAINS DAN TEKNOLOGI
UNIVERSITAS BANGKA BELITUNG
Kampus Terpadu Universitas Bangka Belitung
Balunujuk, Kabupaten Bangka, Provinsi Kepulauan Bangka Belitung

GAMBAR RENCANA :

Jasa Konsultansi Perancangan Pembangunan Gedung Balai Kuliah Bersama (PNBK / BLU)

DISETUJUI

PEJABAT PEMBUAT KOMITMEN

PENYEDIA BARANG DAN JASA

DIPERIKSA

DISETUJUI

TEAM LEADER

DIPERIKSA

TENAGA AHLI TEKNIK SIPIL

DIGAMBAR

NAMA GAMBAR :

DENAH PLAFOND 2

NO.LEMBAR	SKALA	TAHUN
19	1 : 200	2025



GAMBAR RENCANA :

Jasa Konsultansi Perancangan Pembangunan
Gedung Balai Kuliah Bersama (PNBK / BLU)

DISETUJUI

PEJABAT PEMBUAT KOMITMEN

PENYEDIA BARANG DAN JASA

DIPERIKSA

DISETUJUI

DIPERIKSA

TEAM LEADER

TENAGA AHLI TEKNIK
SIPIL

DIGAMBAR

NAMA GAMBAR :

DENAH PLAFOND 3

NO. LEMBAR	
------------	--


SKALA

TAHUN

20

1 : 200

2025


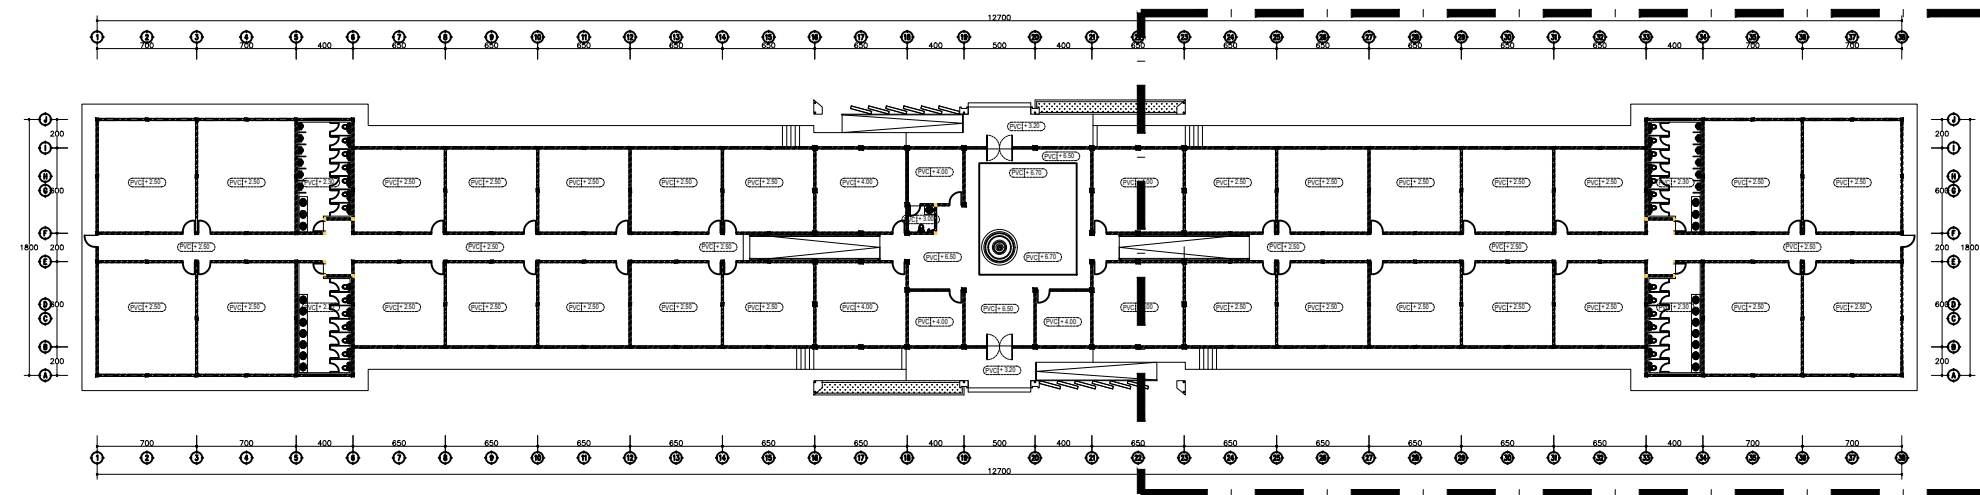


KETERANGAN :
 PLAFOND PVC

DENAH 3


KEYPLAN




NTS

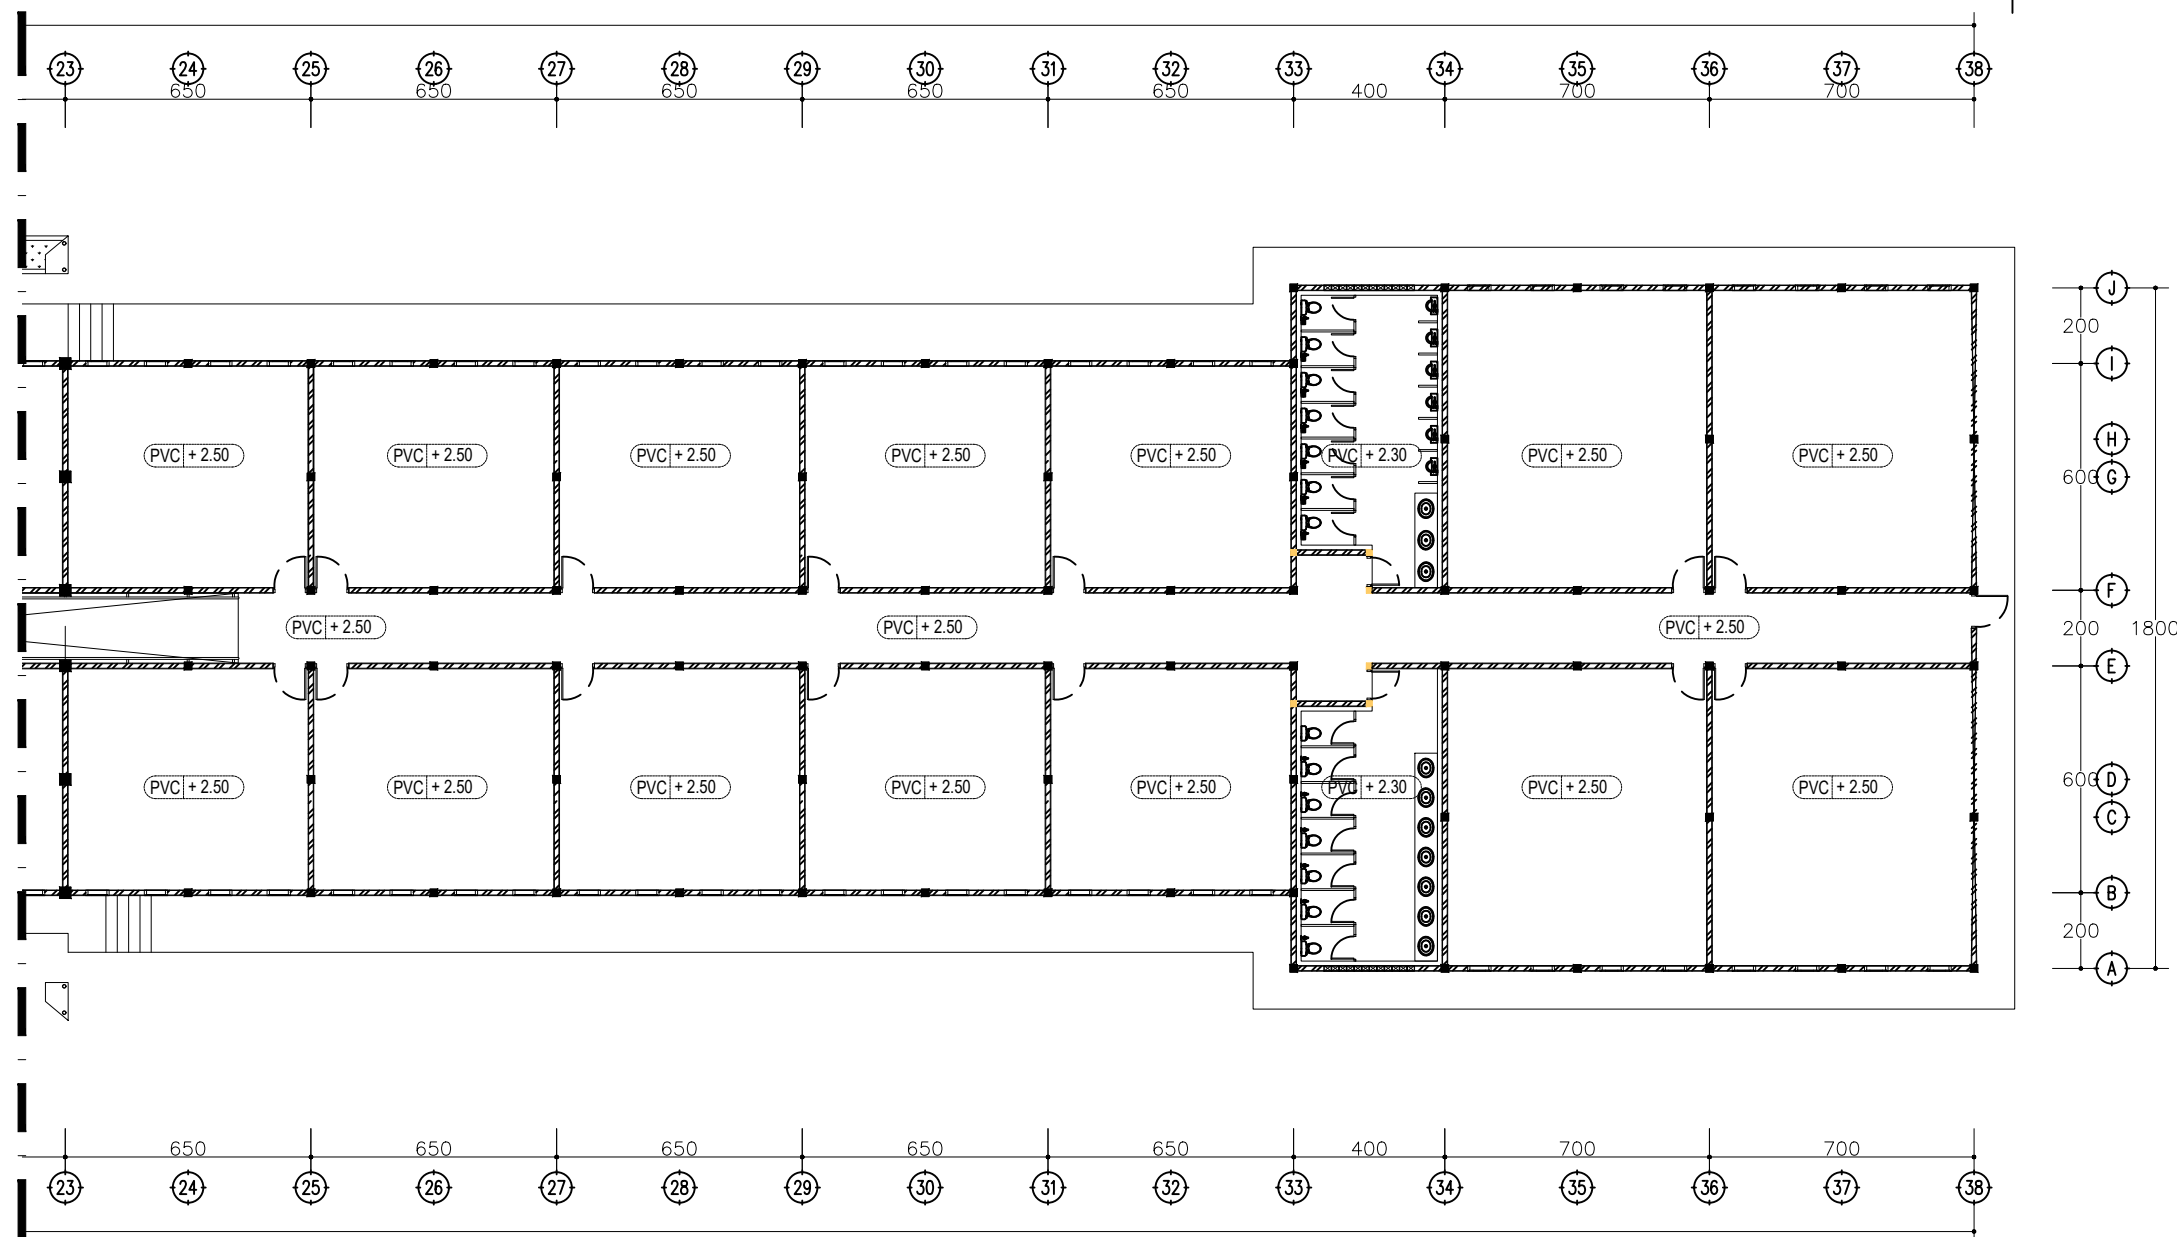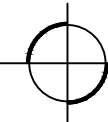


DENAH PLAFOND 3

skala 1 : 200

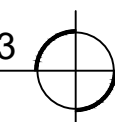

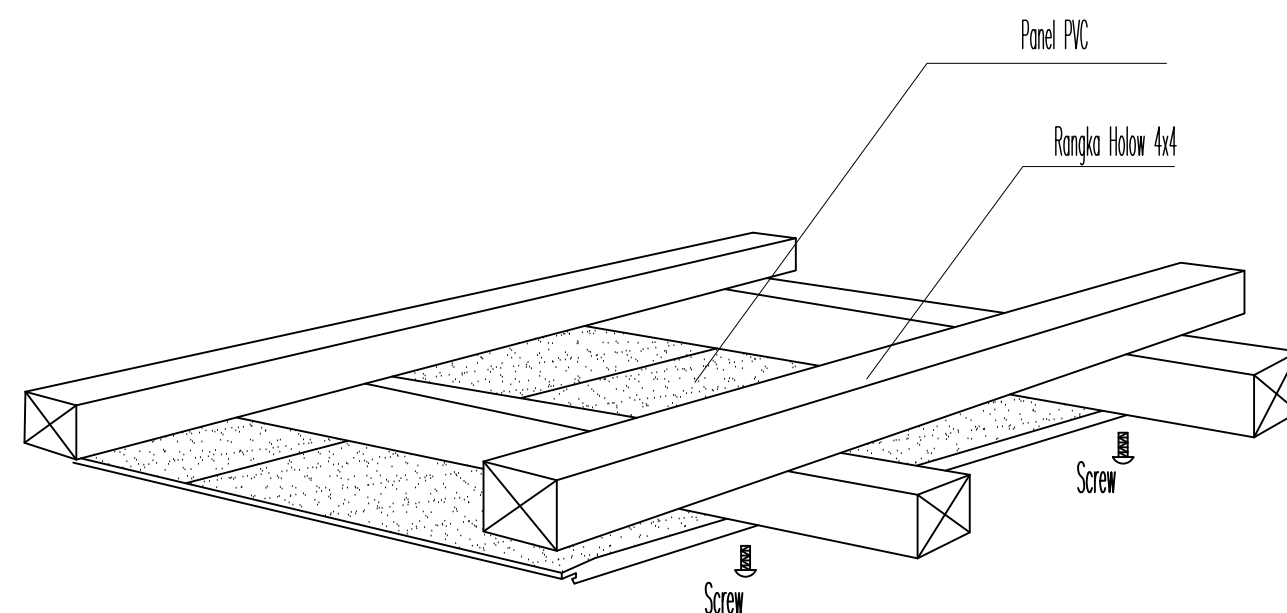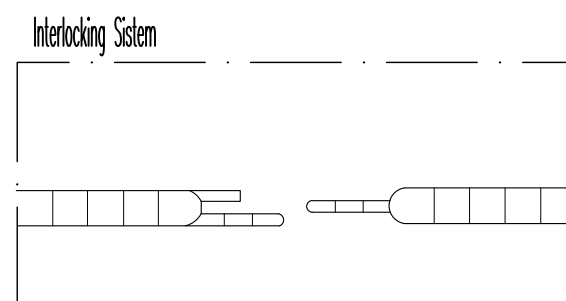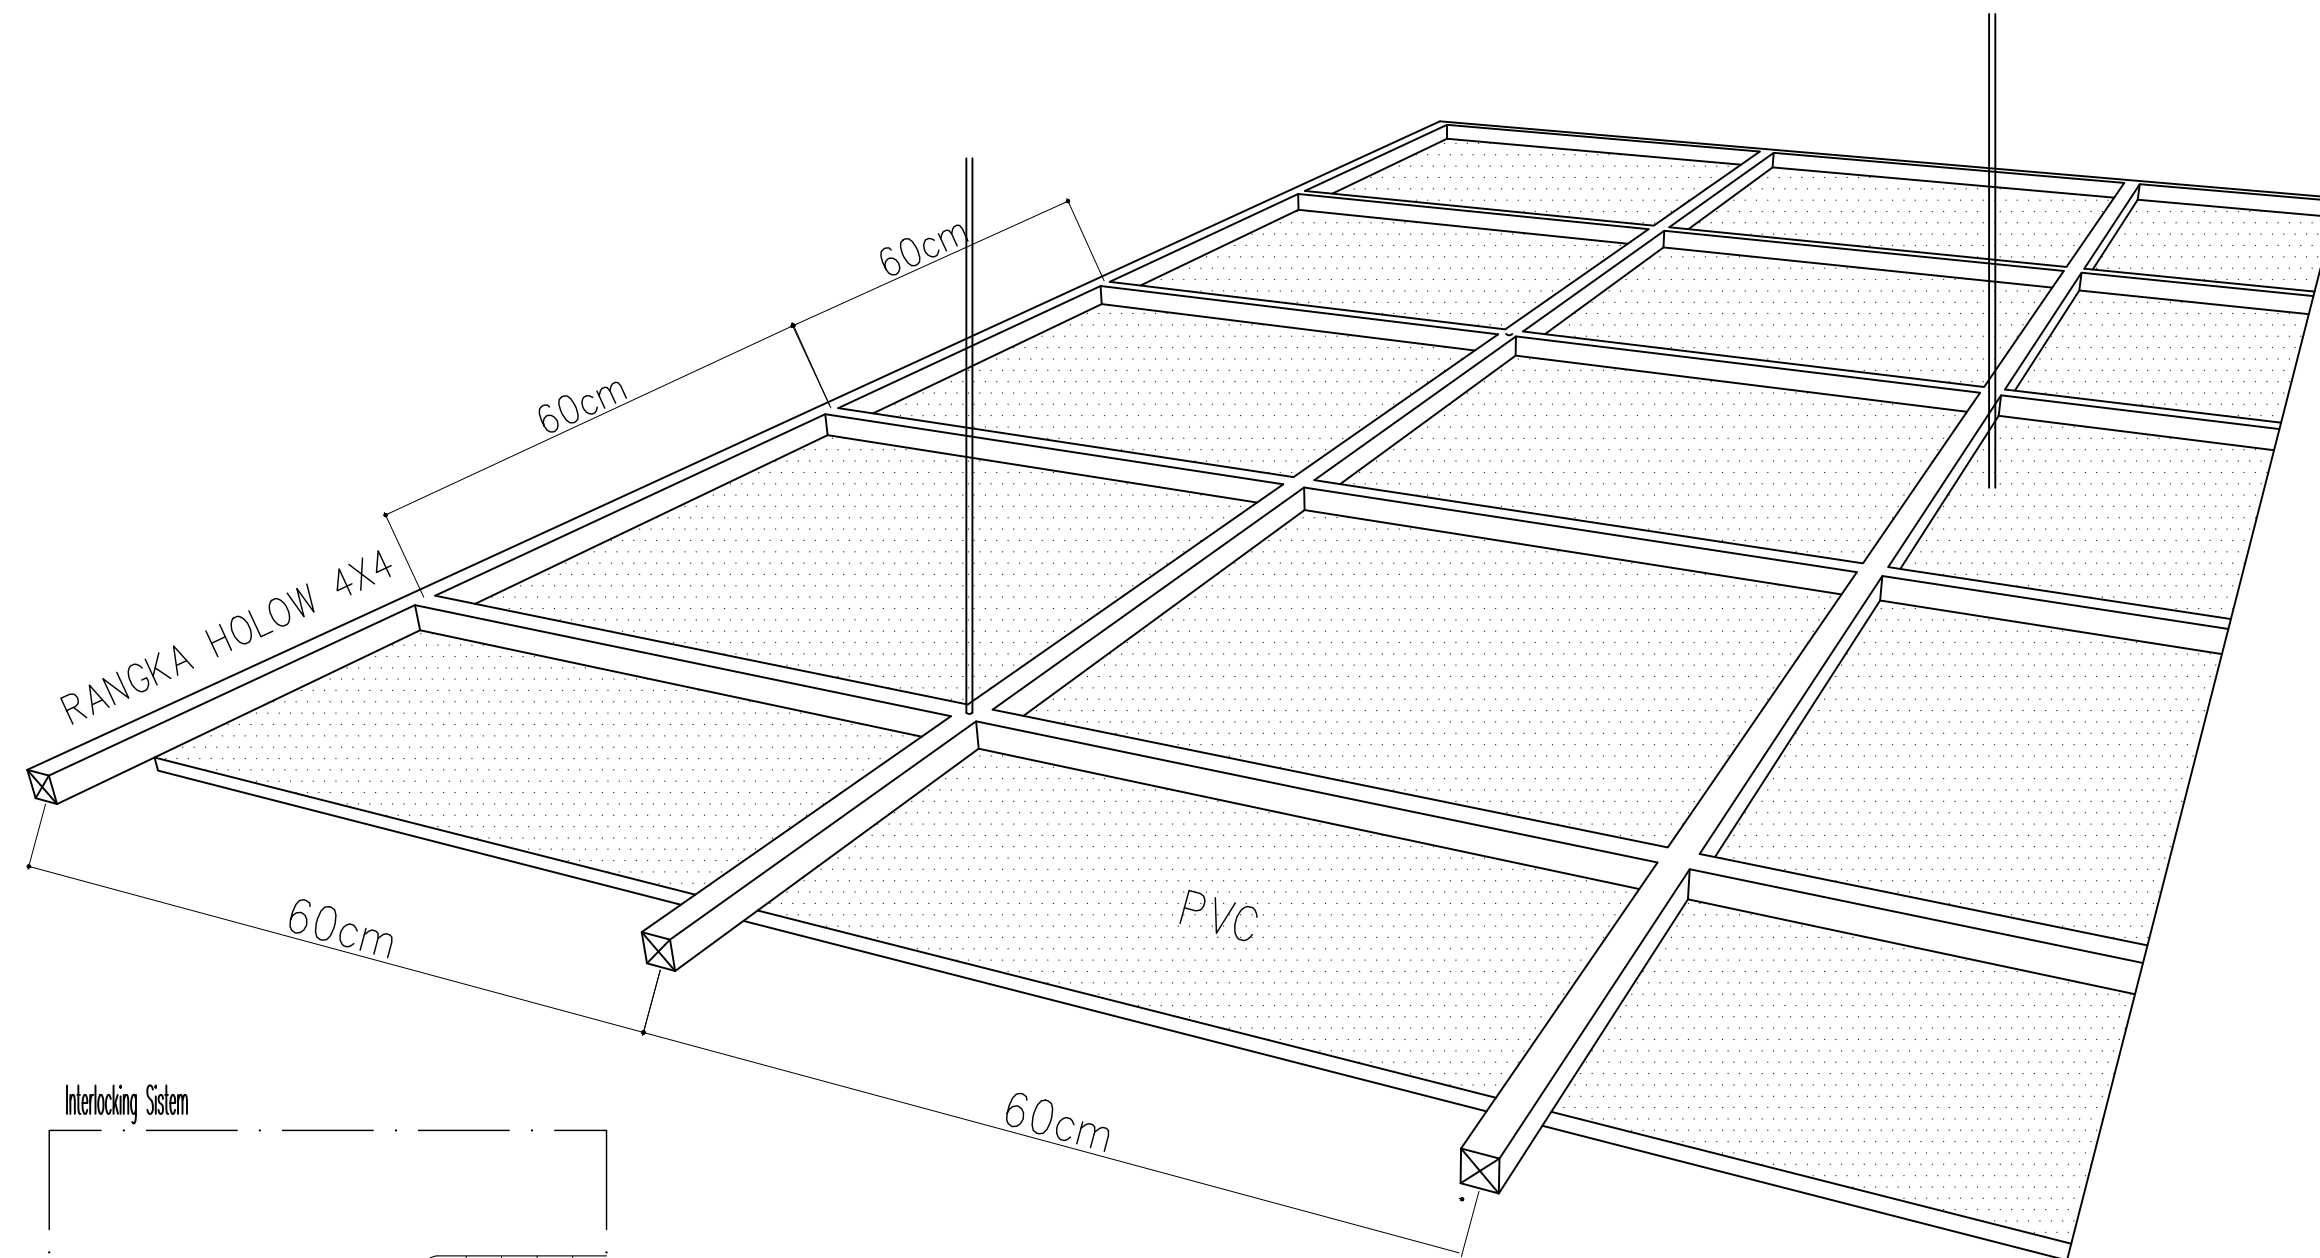

DETAIL PLAFOND
skala 1 : 50

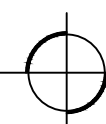

KEMENTERIAN PENDIDIKAN TINGGI, SAINS DAN TEKNOLOGI
UNIVERSITAS BANGKA BELITUNG
Kampus Terpadu Universitas Bangka Belitung
Balunujuk, Kabupaten Bangka, Provinsi Kepulauan Bangka Belitung

GAMBAR RENCANA :

Jasa Konsultansi Perancangan Pembangunan
Gedung Balai Kuliah Bersama (PNBK / BLU)

DISETUJUI

PEJABAT PEMBUAT KOMITMEN

PENYEDIA BARANG DAN JASA

DIPERIKSA

DISETUJUI

TEAM LEADER

DIPERIKSA

TENAGA AHLI TEKNIK SIPIL

DIGAMBAR

NAMA GAMBAR :

DENAH PLAFOND 3

NO.LEMBAR

21

SKALA

1 : 50

TAHUN

2025



KEMENTERIAN PENDIDIKAN TINGGI, SAINS DAN TEKNOLOGI
UNIVERSITAS BANGKA BELITUNG
Kampus Terpadu Universitas Bangka Belitung
Balunujuk, Kabupaten Bangka, Provinsi Kepulauan Bangka Belitung

GAMBAR RENCANA :

Jasa Konsultansi Perancangan Pembangunan Gedung Balai Kuliah Bersama (PNBP / BLU)

DISETUJUI

PEJABAT PEMBUAT KOMITMEN

PENYEDIA BARANG DAN JASA

DIPERIKSA

DISETUJUI

TEAM LEADER

DIPERIKSA

TENAGA AHLI TEKNIK SIPIL

DIGAMBAR

NAMA GAMBAR :

DENAH POLA LANTAI 1

NO.LEMBAR

22

SKALA

1 : 200

TAHUN


2025

KETERANGAN :


- (K1) LANTAI KERAMIK 40 X 40
(K2) LANTAI KERAMIK 30 X 30 ANTI SLIP
(RB) LANTAI RABAT BETON 1 : 2 : 3


DENAH 1

KEYPLAN
NTS

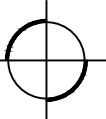

DENAH POLA LANTAI 1
skala 1 : 200

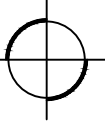


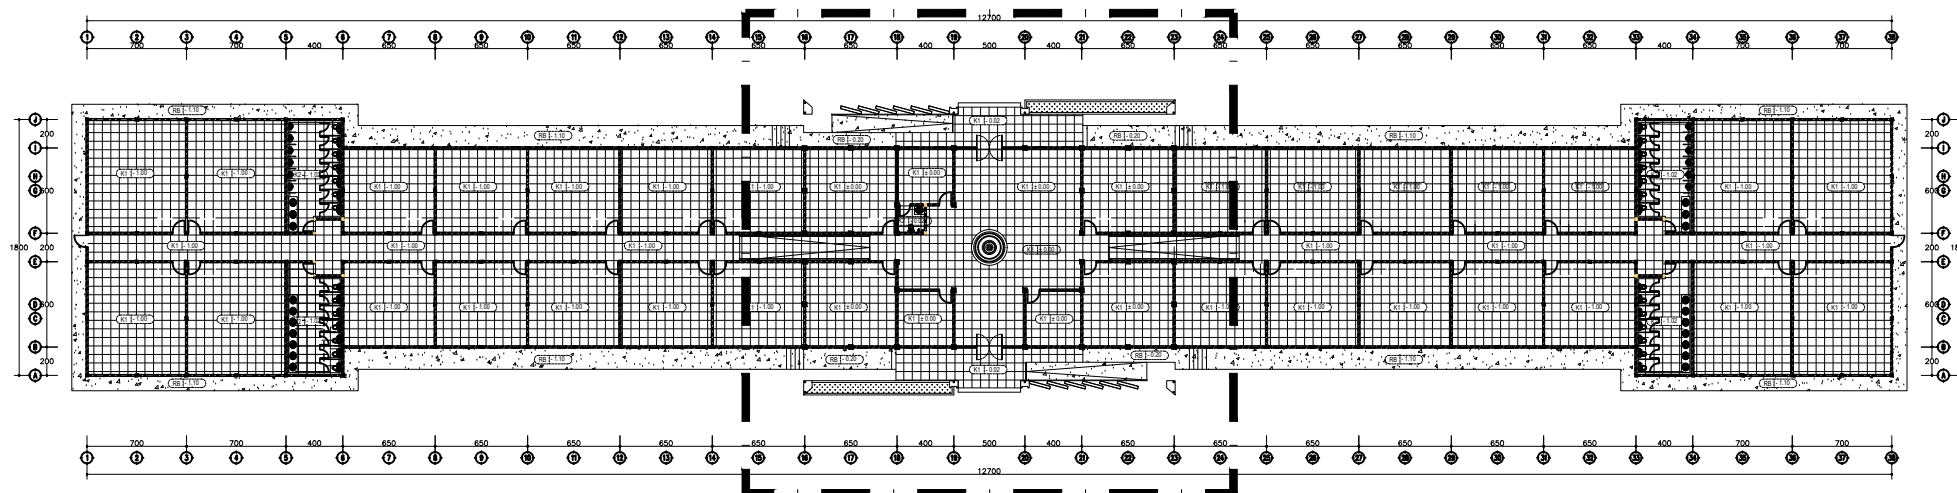

DENAH 2

KEYPLAN
NTS

- KETERANGAN :
- (K1) LANTAI KERAMIK 40 X 40
 - (K2) LANTAI KERAMIK 30 X 30 ANTI SLIP
 - (RB) LANTAI RABAT BETON 1 : 2 : 3

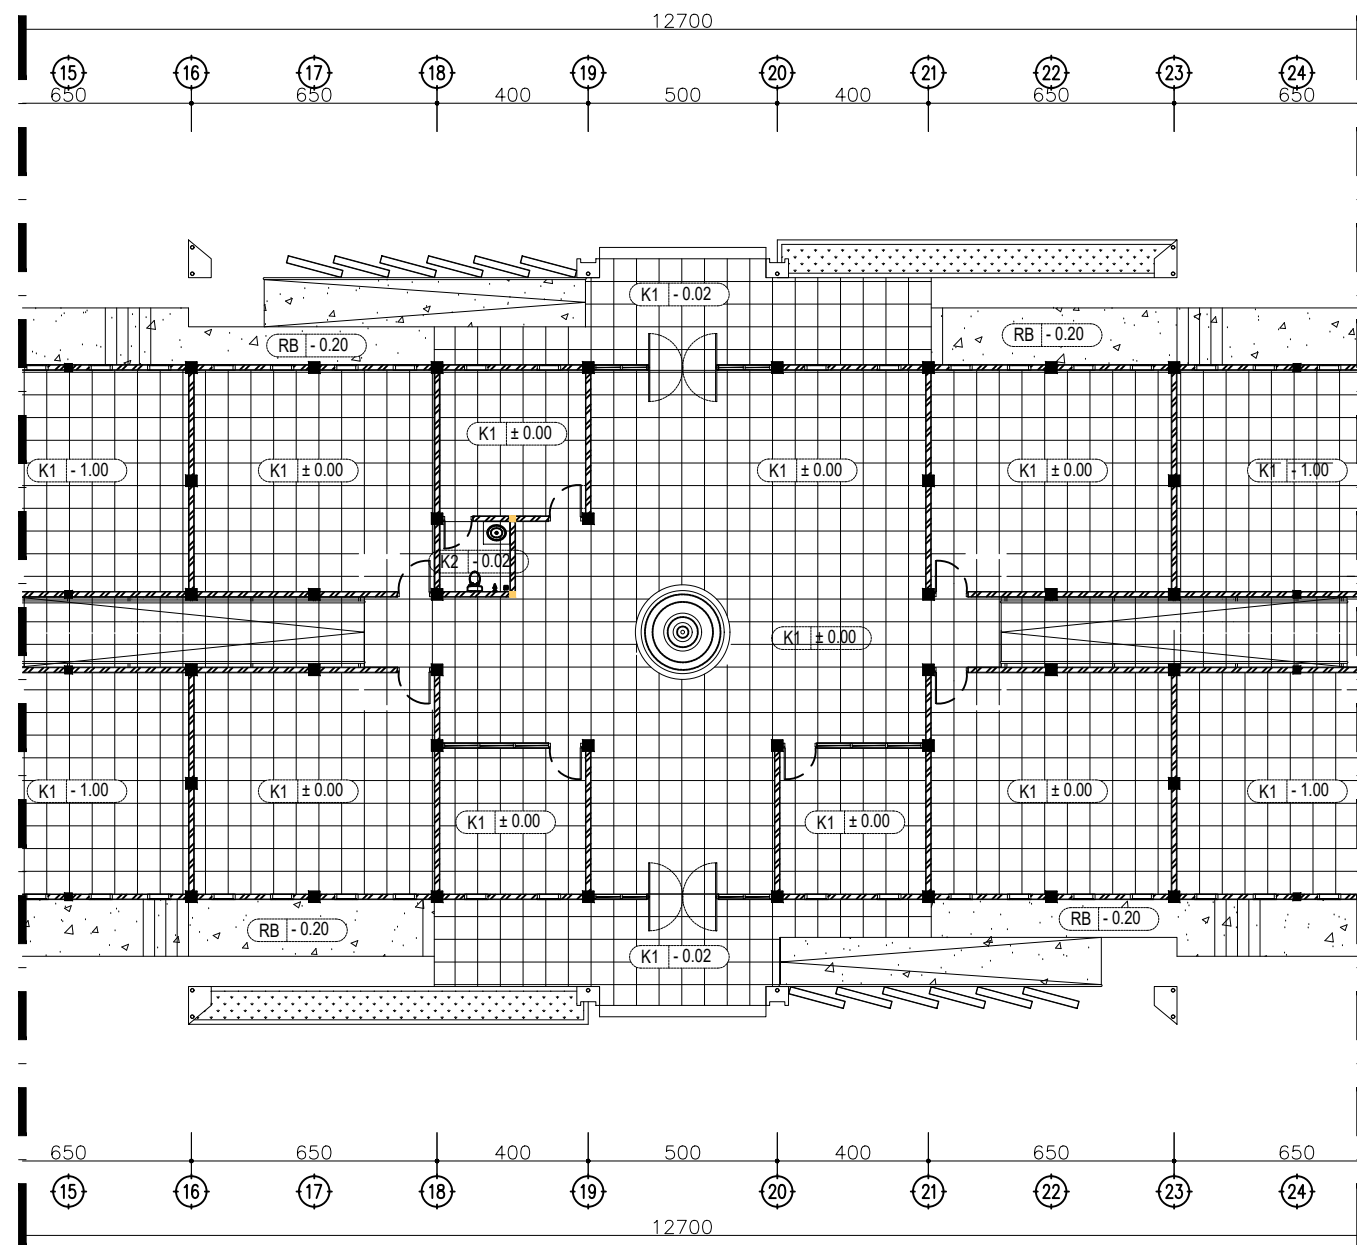

DENAH POLA LANTAI 2
skala 1 : 200



KEMENTERIAN PENDIDIKAN TINGGI, SAINS DAN
TEKNOLOGI
UNIVERSITAS BANGKA BELITUNG
Kampus Terpadu Universitas Bangka Belitung
Balunujuk, Kabupaten Bangka, Provinsi Kepulauan Bangka
Belitung

GAMBAR RENCANA :

Jasa Konsultansi Perancangan Pembangunan
Gedung Balai Kuliah Bersama (PNBK / BLU)

DISETUJUI

PEJABAT PEMBUAT KOMITMEN

PENYEDIA BARANG DAN JASA

DIPERIKSA

DISETUJUI

TEAM LEADER

DIPERIKSA

TENAGA AHLI TEKNIK
SIPL

DIGAMBAR

NAMA GAMBAR :

DENAH POLA LANTAI 2

NO.LEMBAR	SKALA	TAHUN
23	1 : 200	2025



KEMENTERIAN PENDIDIKAN TINGGI, SAINS DAN TEKNOLOGI
UNIVERSITAS BANGKA BELITUNG
Kampus Terpadu Universitas Bangka Belitung
Balunujuk, Kabupaten Bangka, Provinsi Kepulauan Bangka Belitung

GAMBAR RENCANA :

Jasa Konsultansi Perancangan Pembangunan Gedung Balai Kuliah Bersama (PNBP / BLU)

DISETUJUI

PEJABAT PEMBUAT KOMITMEN

PENYEDIA BARANG DAN JASA

DIPERIKSA

DISETUJUI

TEAM LEADER

DIPERIKSA

TENAGA AHLI TEKNIK SIPIL

DIGAMBAR


NAMA GAMBAR :

DENAH POLA LANTAI 3

NO.LEMBAR	SKALA	TAHUN
24	1 : 200	2025



KETERANGAN :

- (K1) LANTAI KERAMIK 40 X 40
- (K2) LANTAI KERAMIK 30 X 30 ANTI SLIP
- (RB) LANTAI RABAT BETON 1 : 2 : 3

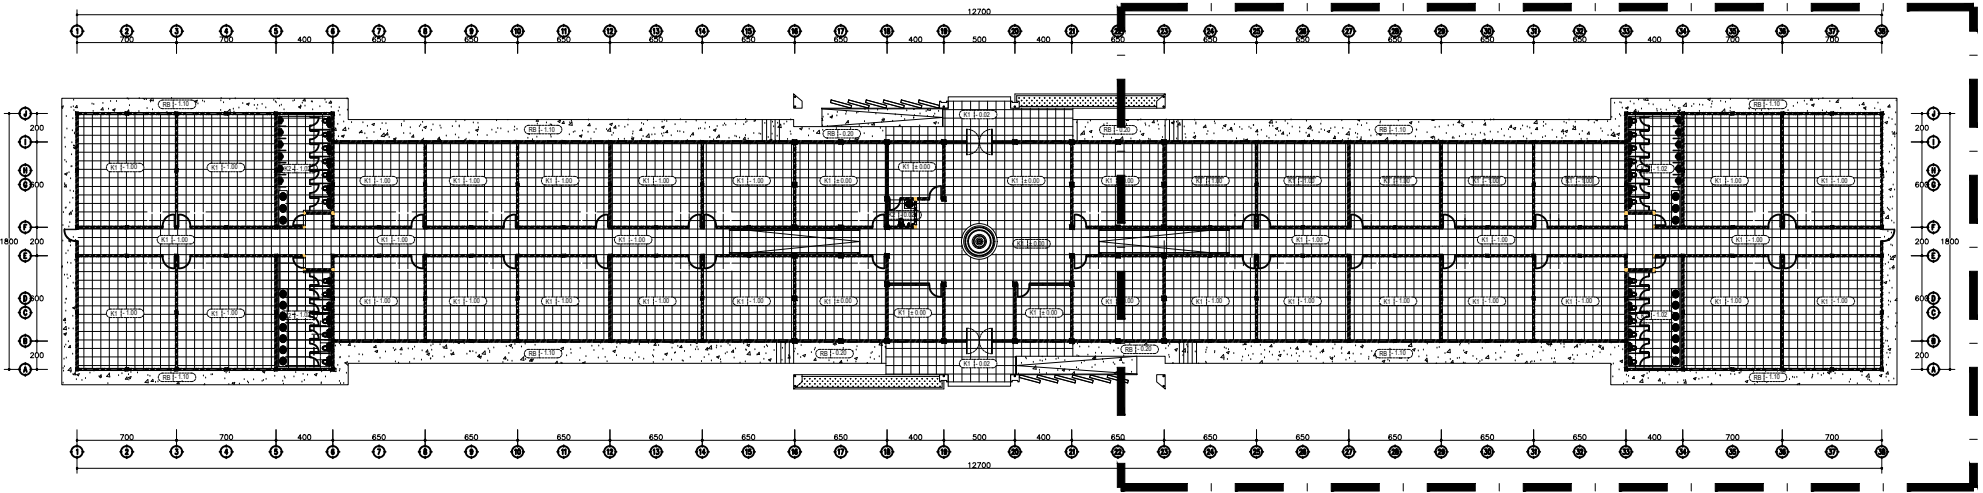


DENAH 3

KEYPLAN
NTS

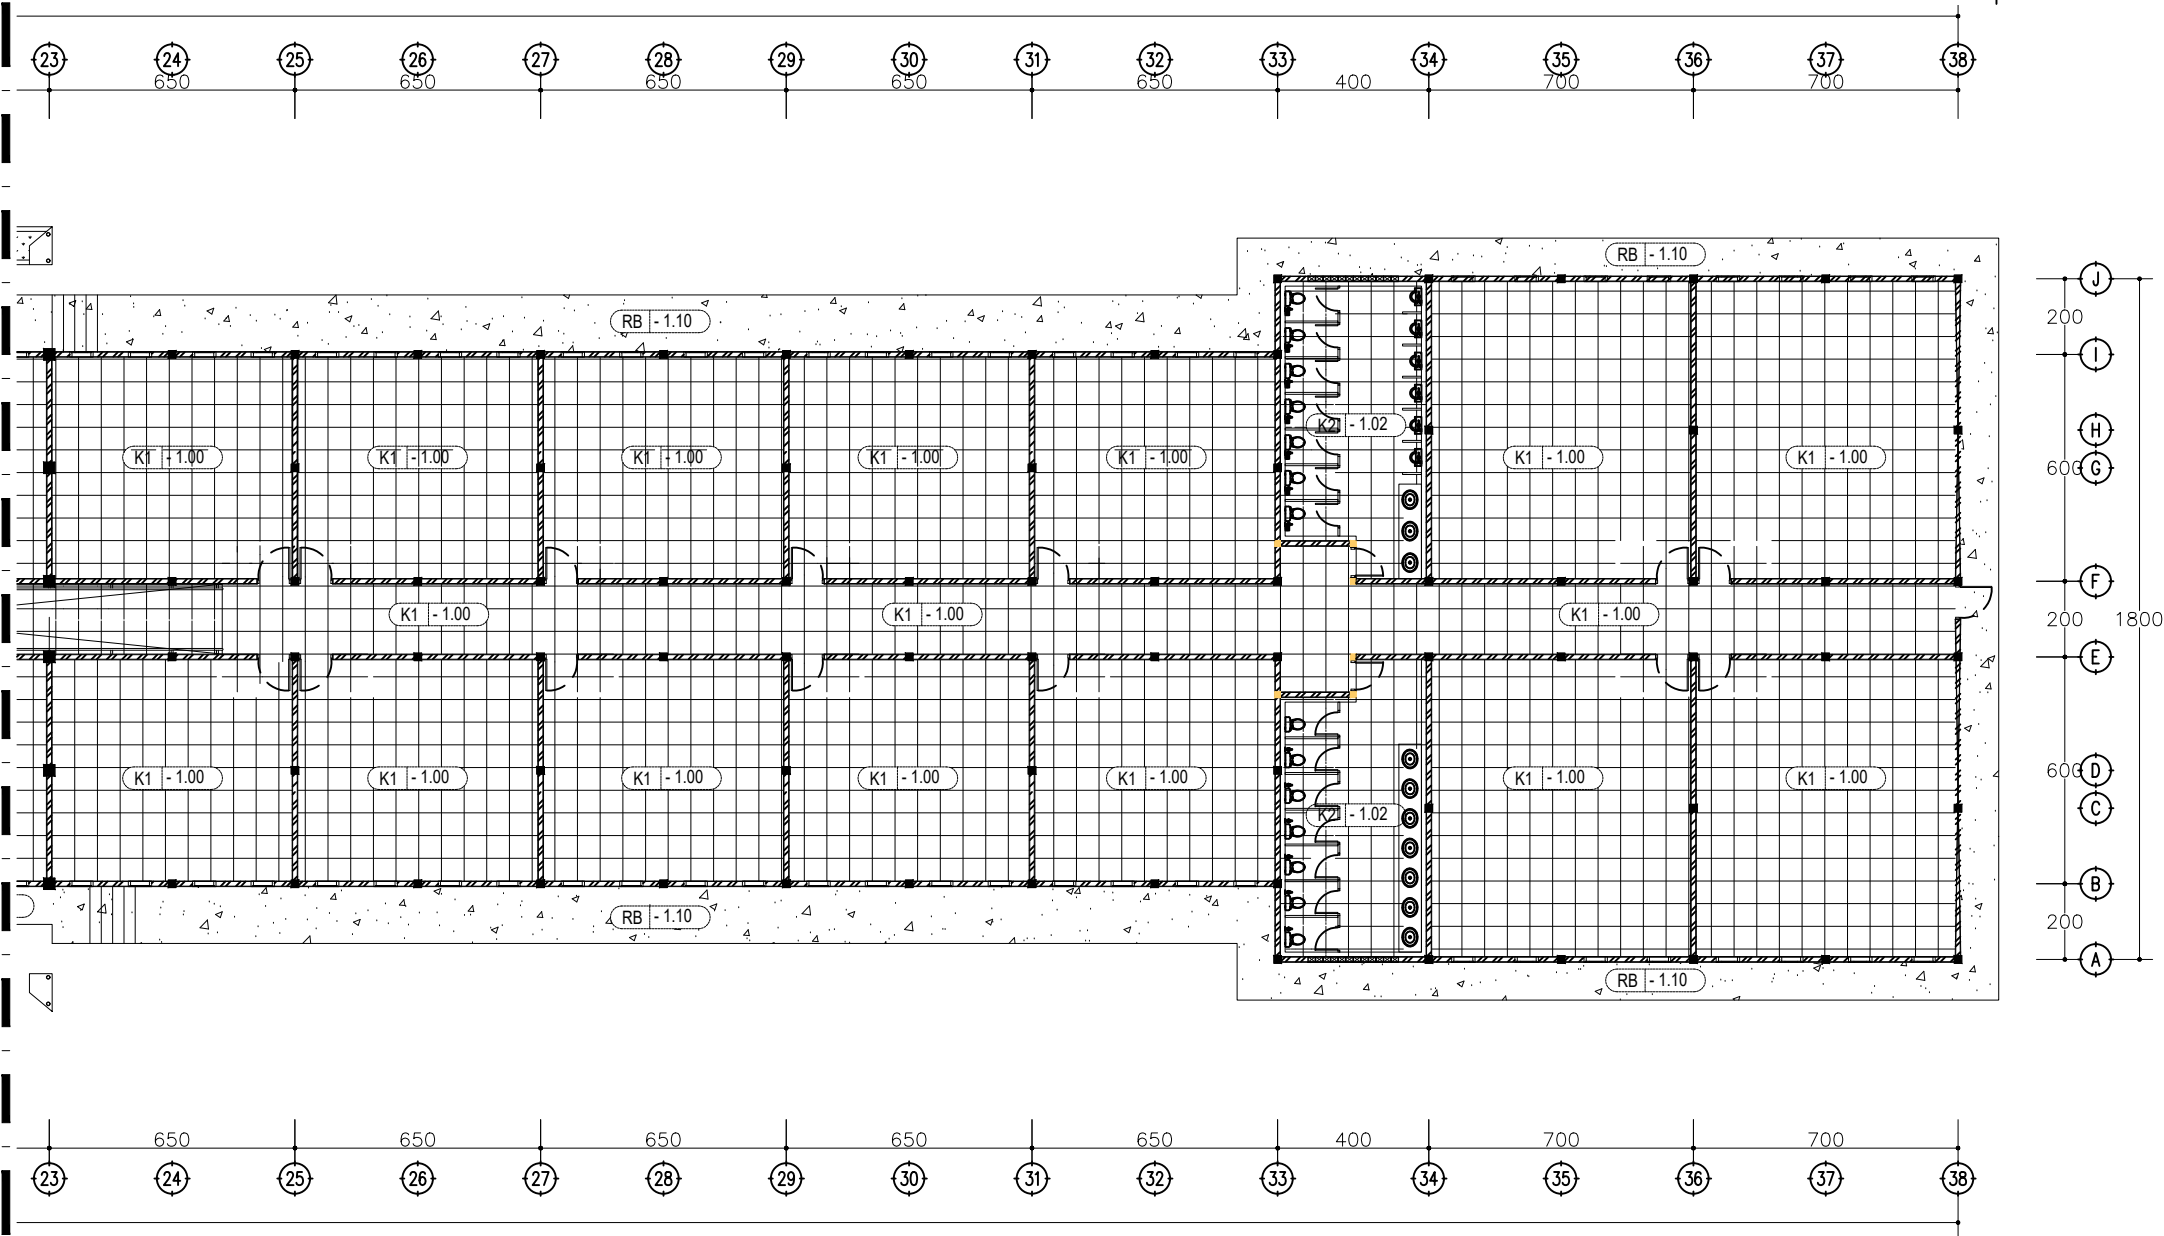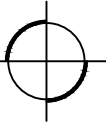

DENAH POLA LANTAI 3

skala 1 : 200

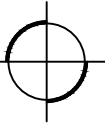



GAMBAR RENCANA :

Jasa Konsultansi Perancangan Pembangunan
Gedung Balai Kuliah Bersama (PNBK / BLU)

DISETUJUI

PEJABAT PEMBUAT KOMITMEN

PENYEDIA BARANG DAN JASA

DIPERIKSA

DISETUJUI

TEAM LEADER

DIPERIKSA

ENAGA AHLI TEK
SIPIL

DIGAMBAR

NAMA GAMBAR :

DENAH PINTU & JENDELA 1

NO. LEMBAR


25


SKALA

: 200


TAHUN

2025

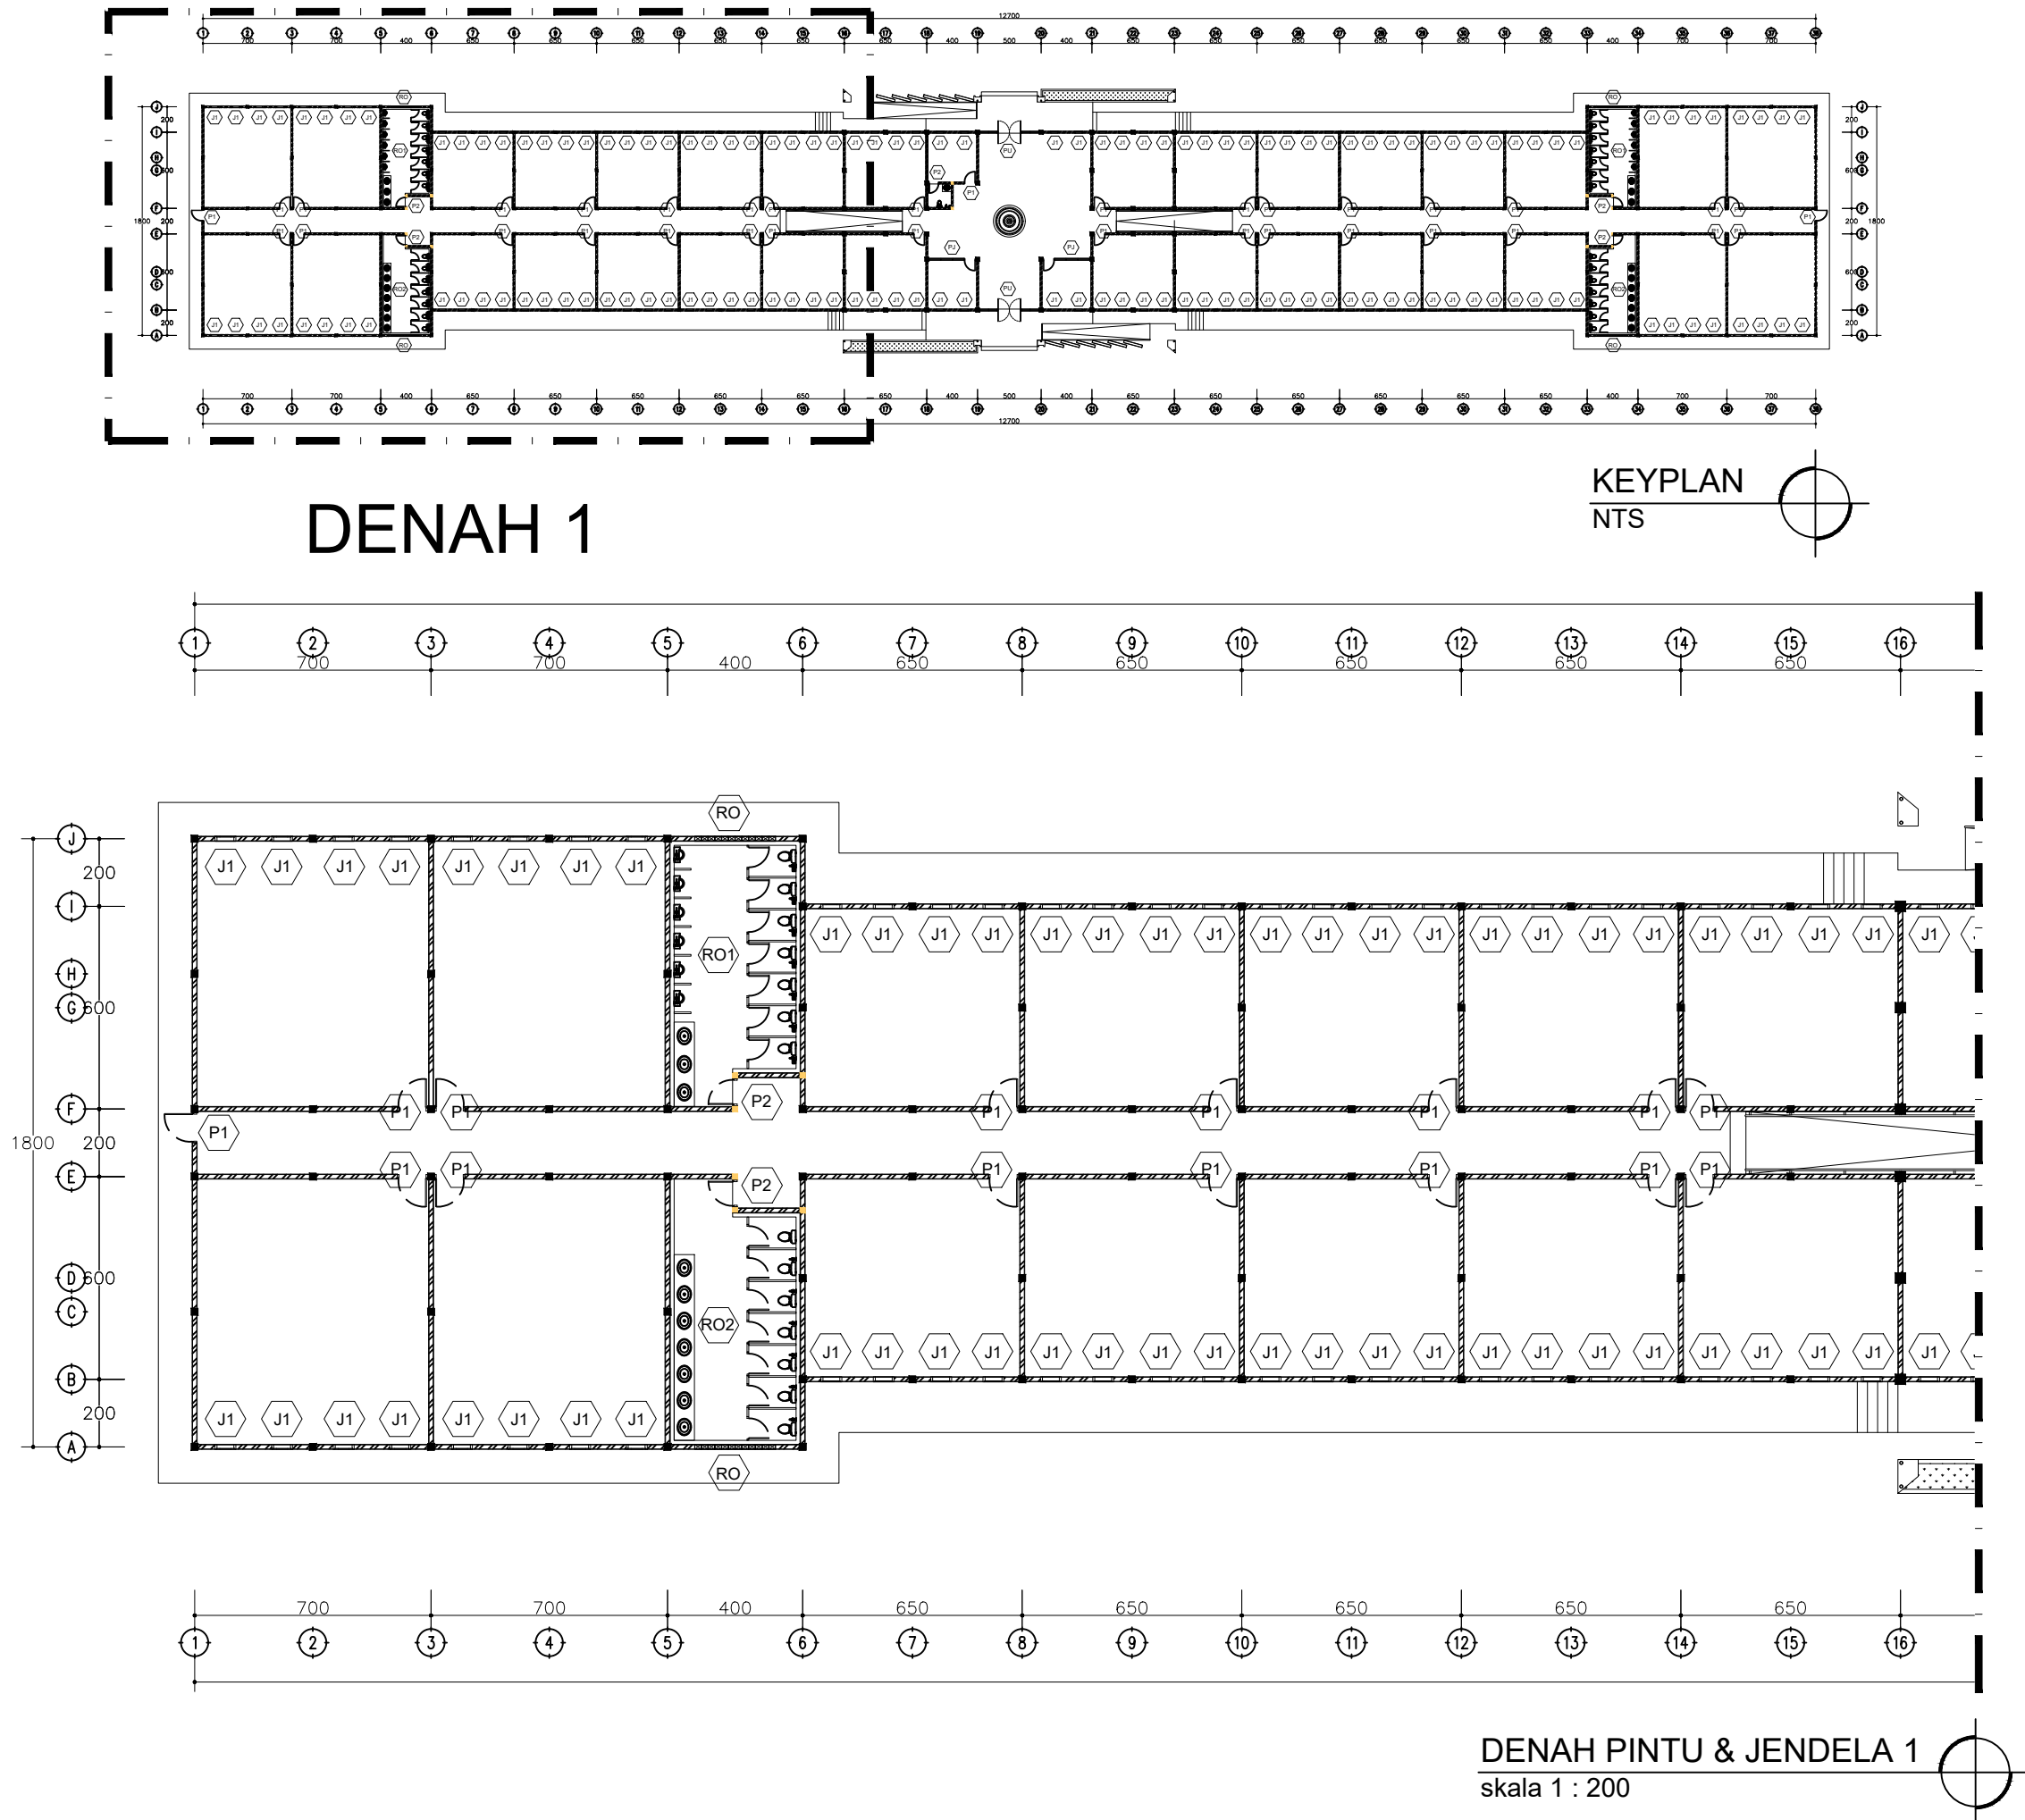

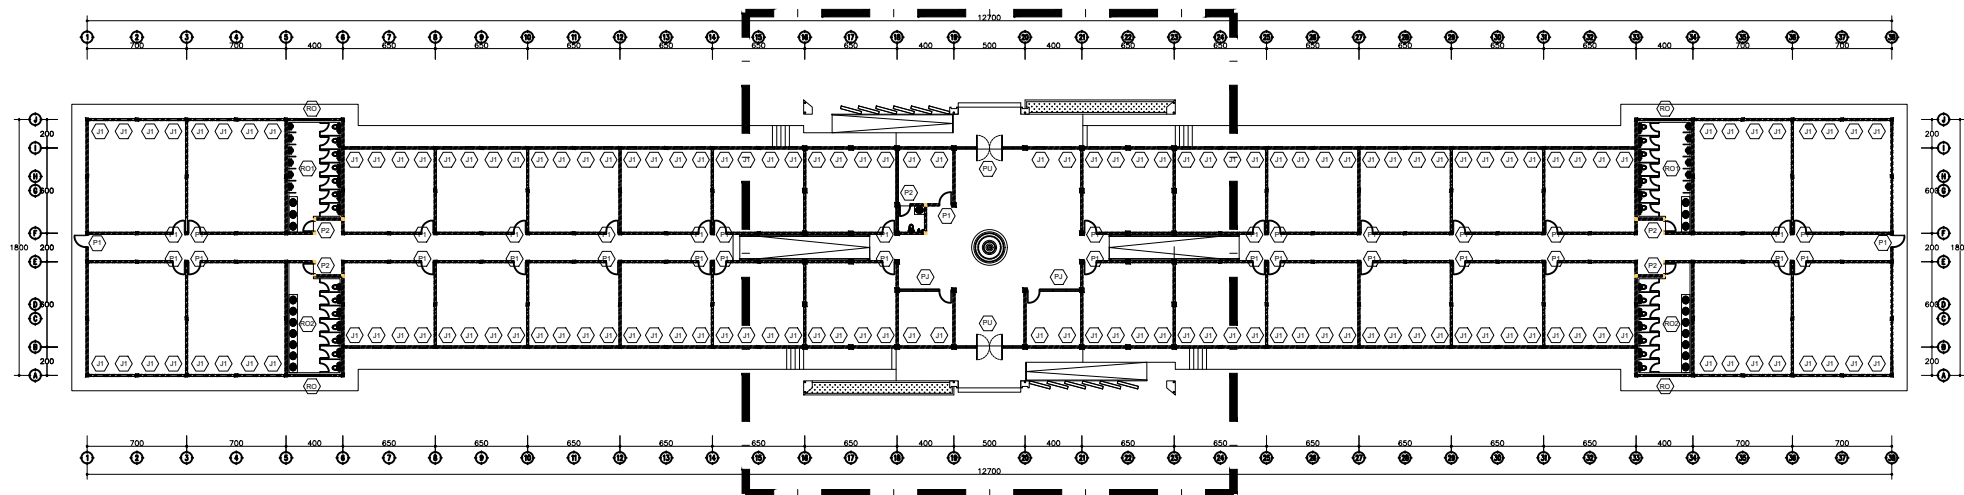

DENAH 2

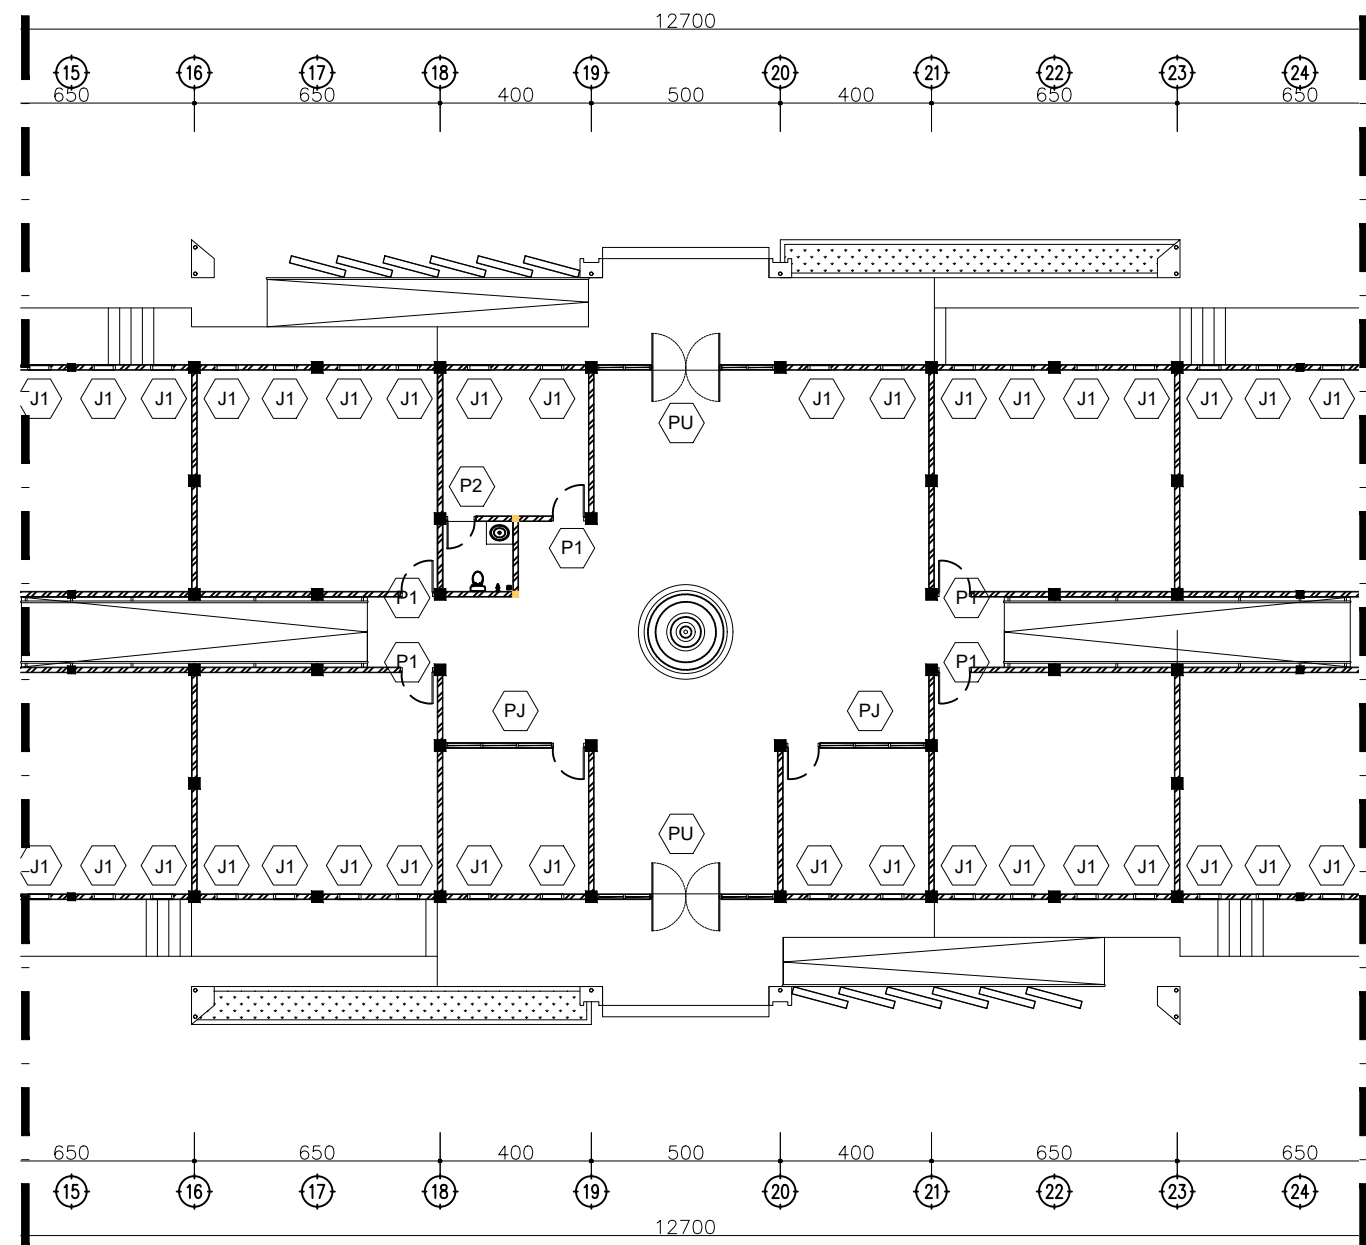

DENAH PINTU & JENDELA 2
skala 1 : 200



KEMENTERIAN PENDIDIKAN TINGGI, SAINS DAN TEKNOLOGI
UNIVERSITAS BANGKA BELITUNG
Kampus Terpadu Universitas Bangka Belitung
Balunujuk, Kabupaten Bangka, Provinsi Kepulauan Bangka Belitung

GAMBAR RENCANA :

Jasa Konsultansi Perancangan Pembangunan Gedung Balai Kuliah Bersama (PNBK / BLU)

DISETUJUI

PEJABAT PEMBUAT KOMITMEN

PENYEDIA BARANG DAN JASA

DIPERIKSA

DISETUJUI

TEAM LEADER

DIPERIKSA


TENAGA AHLI TEKNIK SIPIL

DIGAMBAR

NAMA GAMBAR :



DENAH PINTU & JENDELA 2

NO.LEMBAR	SKALA	TAHUN
26	1 : 200	2025

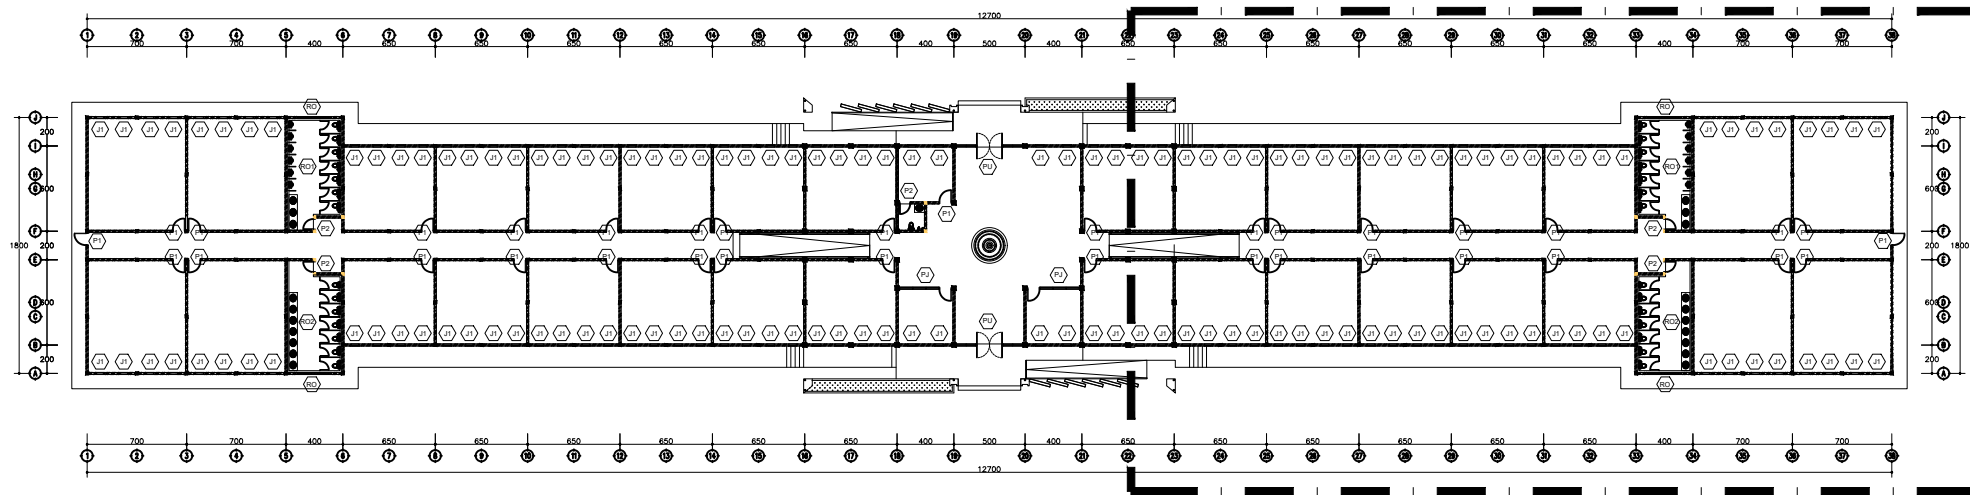


DENAH 3

KEYPLAN
NTS

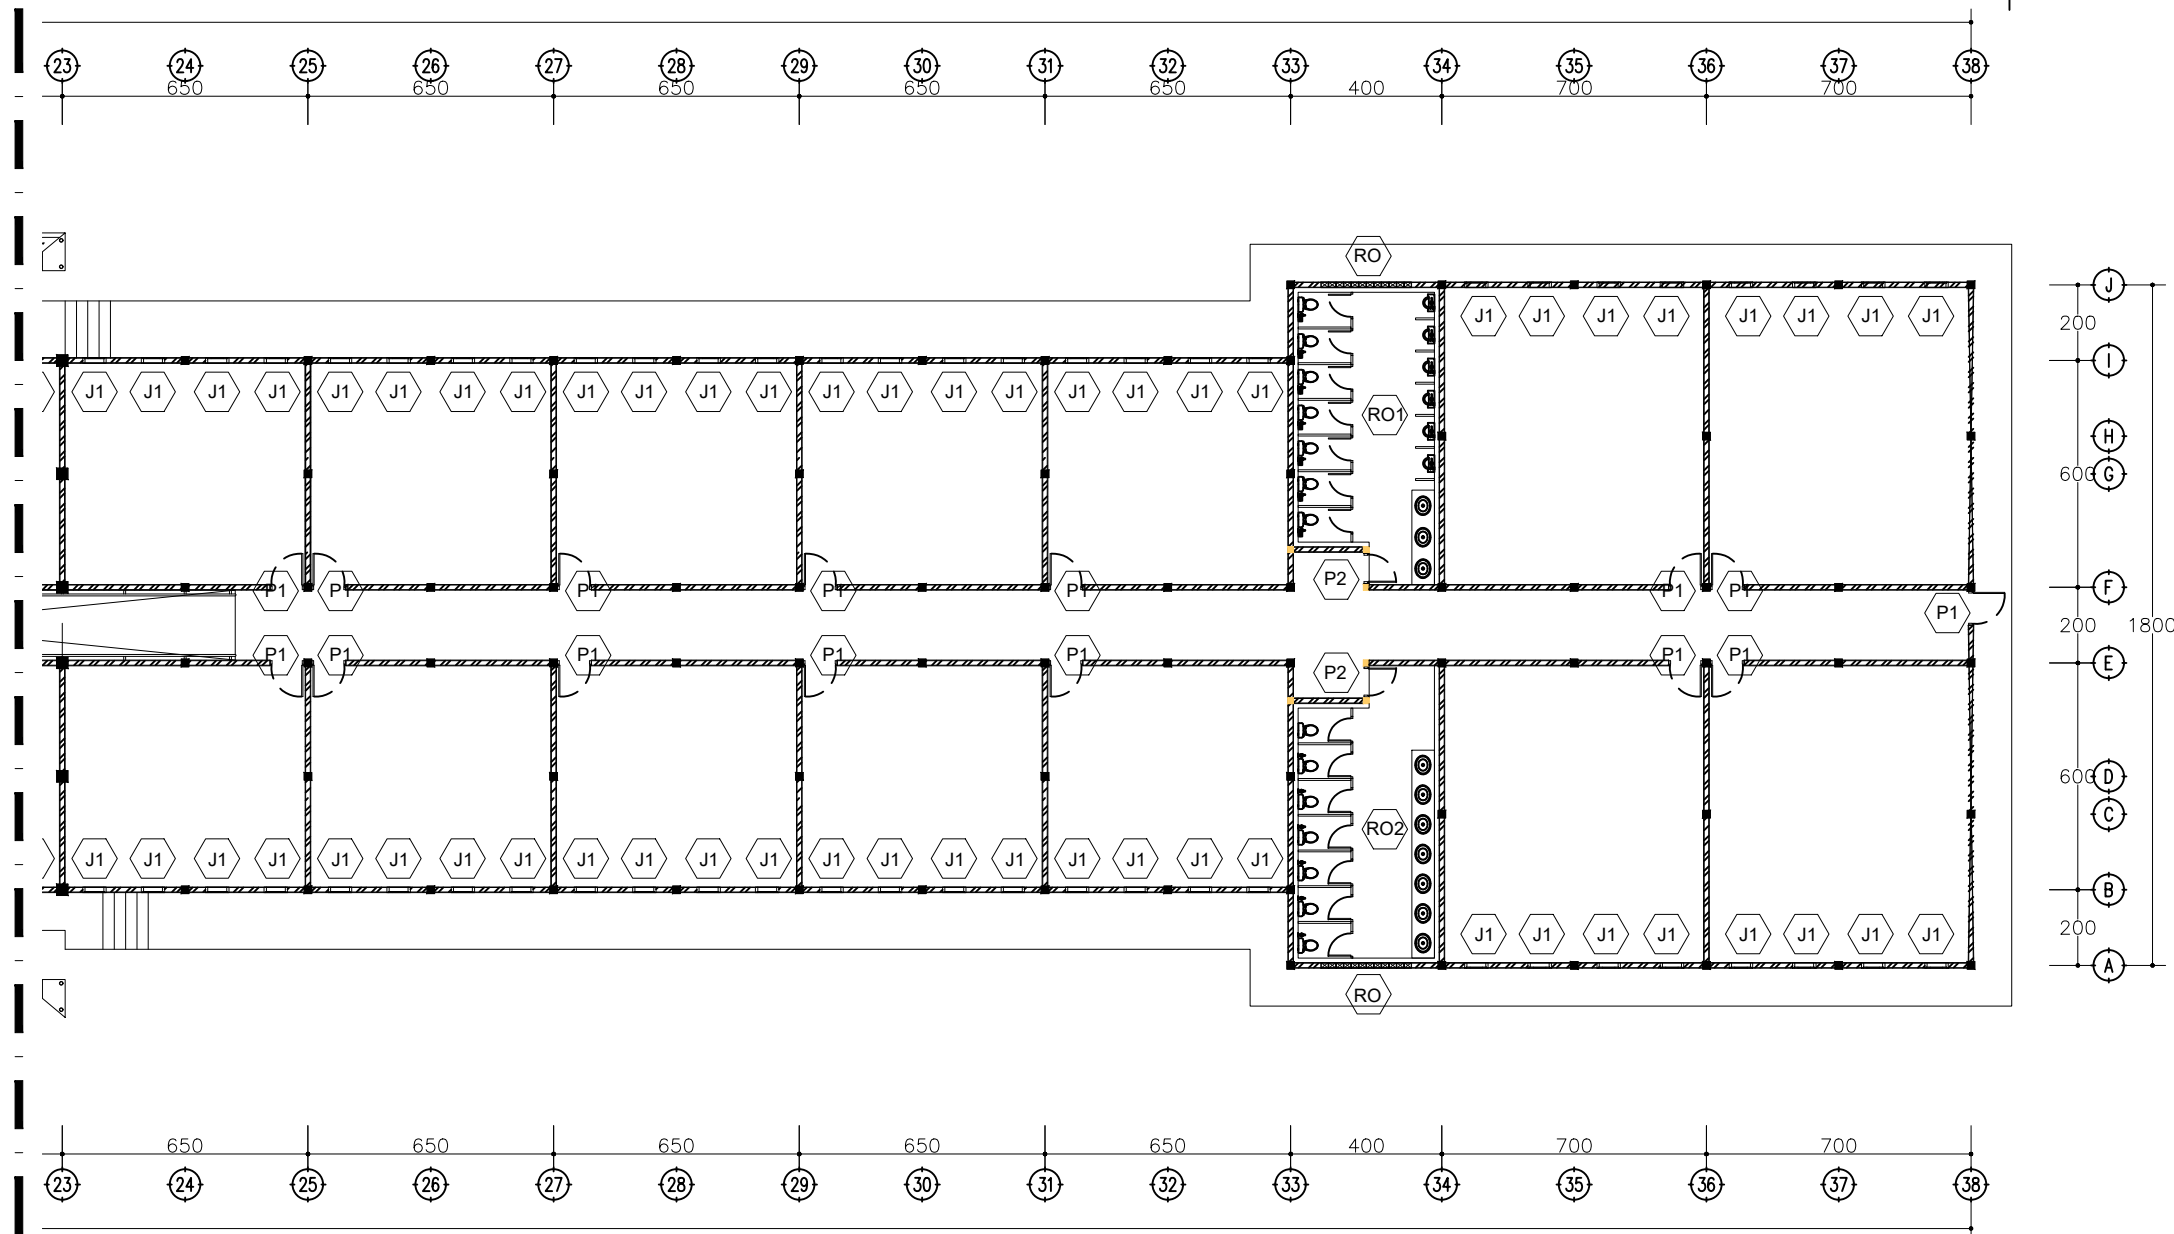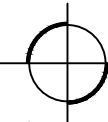

DENAH PINTU & JENDELA 3

skala 1 : 200

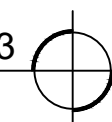

KEMENTERIAN PENDIDIKAN TINGGI, SAINS DAN
TEKNOLOGI
UNIVERSITAS BANGKA BELITUNG
Kampus Terpadu Universitas Bangka Belitung
Balunujuk, Kabupaten Bangka, Provinsi Kepulauan Bangka
Belitung

GAMBAR RENCANA :

Jasa Konsultansi Perancangan Pembangunan
Gedung Balai Kuliah Bersama (PNBK / BLU)

DISETUJUI

PEJABAT PEMBUAT KOMITMEN

PENYEDIA BARANG DAN JASA

DIPERIKSA

DISETUJUI

TEAM LEADER

DIPERIKSA

TENAGA AHLI TEKNIK
SIPIL

DIGAMBAR

NAMA GAMBAR :

DENAH PINTU & JENDELA 3

NO.LEMBAR	SKALA	TAHUN
27	1 : 200	2025



GAMBAR RENCANA :

Jasa Konsultansi Perancangan Pembangunan Gedung Balai Kuliah Bersama (PNBP / BLU)

DISETUJUI

PEJABAT PEMBUAT KOMITMEN

PENYEDIA BARANG DAN JASA

DIPERIKSA

DISETUJUI

TEAM LEADER

DIPERIKSA

TENAGA AHLI TEKNIK SIPIL

DIGAMBAR

NAMA GAMBAR :

DETAIL PINTU & JENDELA

NO.LEMBAR


28

SKALA


1 : 40

TAHUN

2025

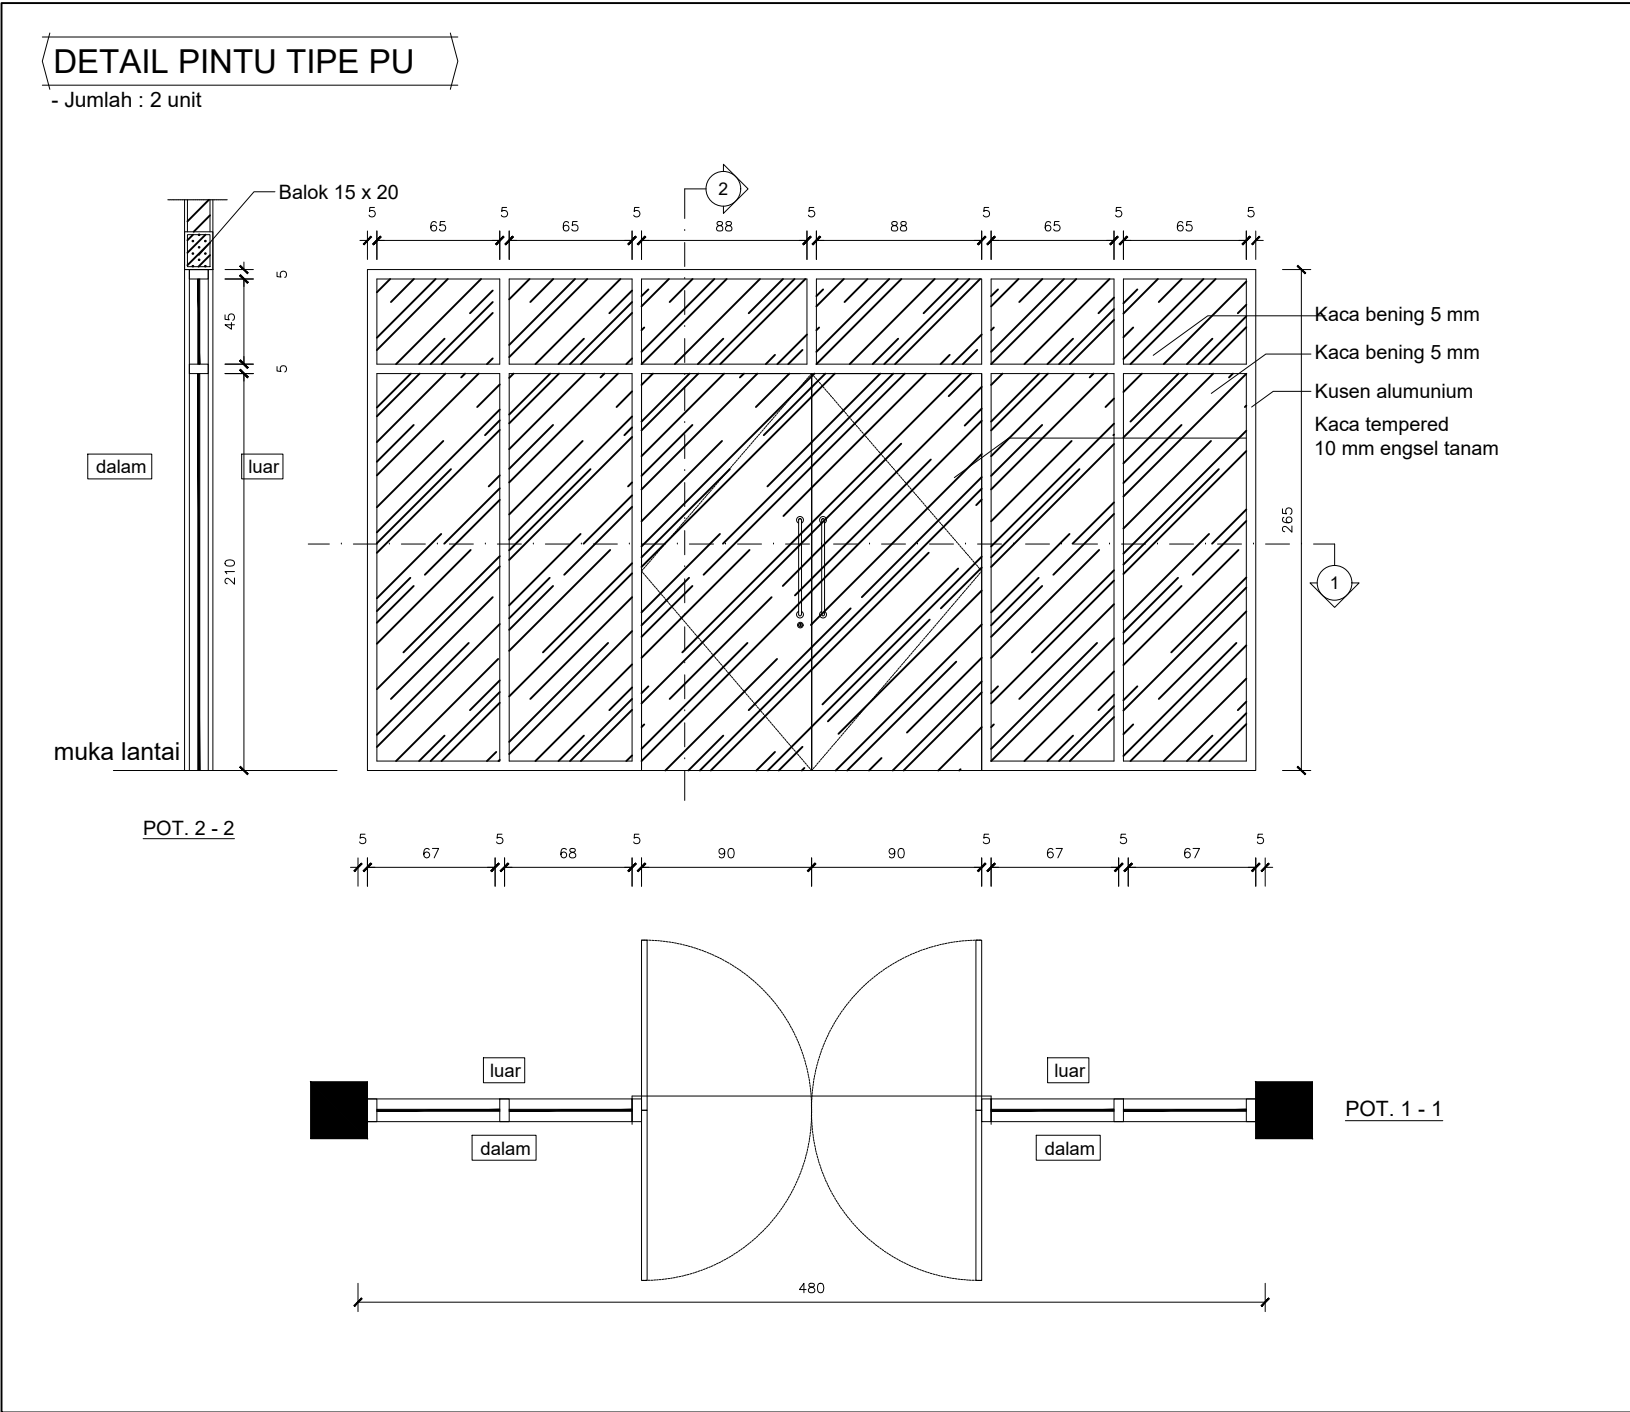

DETAIL PINTU & JENDELA
skala 1 : 40

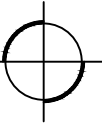



GAMBAR RENCANA :

Jasa Konsultansi Perancangan Pembangunan Gedung Balai Kuliah Bersama (PNBP / BLU)

DISETUJUI

PEJABAT PEMBUAT KOMITMEN

PENYEDIA BARANG DAN JASA

DIPERIKSA

DISETUJUI

TEAM LEADER

DIPERIKSA

TENAGA AHLI TEKNIK SIPIL

DIGAMBAR

NAMA GAMBAR :

DETAIL PINTU & JENDELA

NO.LEMBAR

29

SKALA



1 : 40

TAHUN


2025

DETAIL PINTU & JENDELA TIPE PJ

- Jumlah : 2 unit

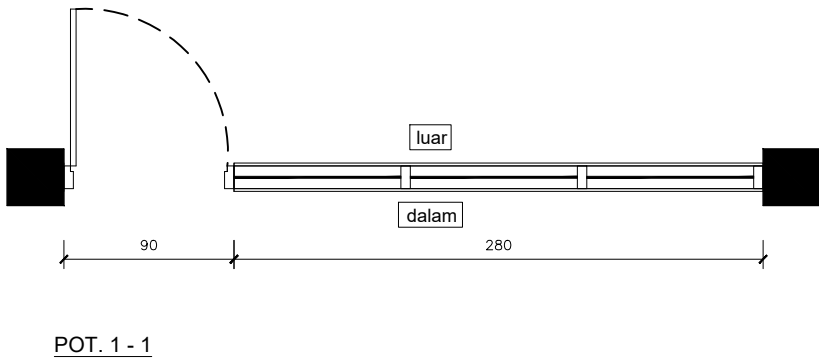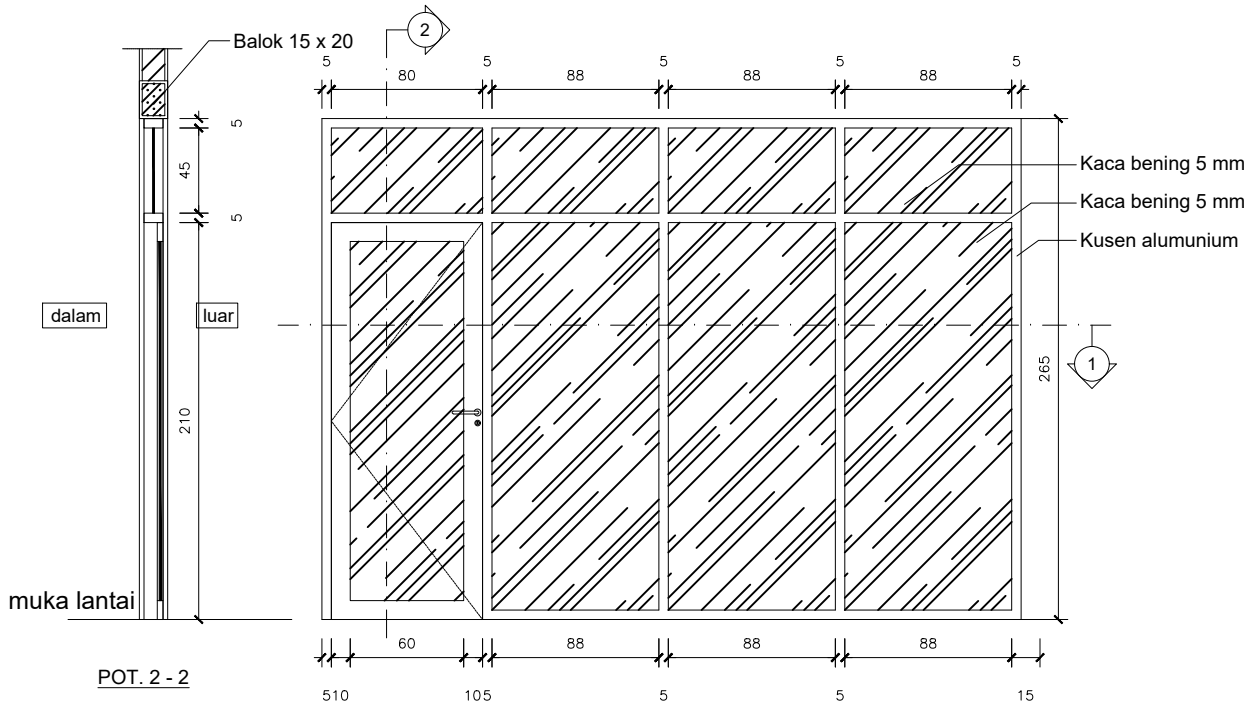

DETAIL PINTU & JENDELA
skala 1 : 40

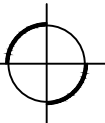



GAMBAR RENCANA :

Jasa Konsultansi Perancangan Pembangunan
Gedung Balai Kuliah Bersama (PNBK / BLU)

DISETUJUI

PEJABAT PEMBUAT KOMITMEN

PENYEDIA BARANG DAN JASA

DIPERIKSA

DISETUJUI

TEAM LEADER

DIPERIKSA

TENAGA AHLI TEKNIK
SIPIIL

DIGAMBAR

NAMA GAMBAR :

DETAIL PINTU & JENDELA

NO.LEMBAR

30

SKALA


1 : 40

TAHUN

2025


DETAIL PINTU TIPE P 1

- Jumlah : 33 unit

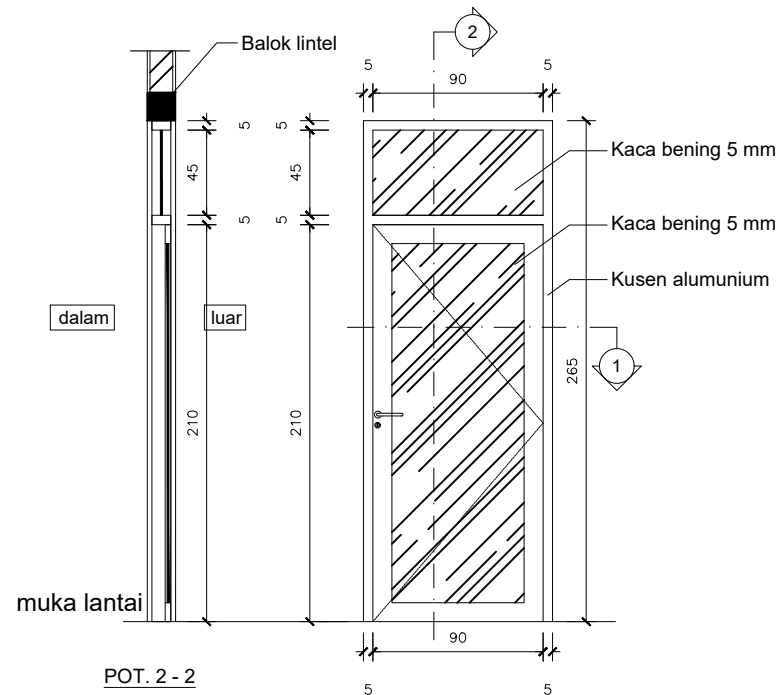


DETAIL PINTU TIPE P 2

- Jumlah : 5 unit

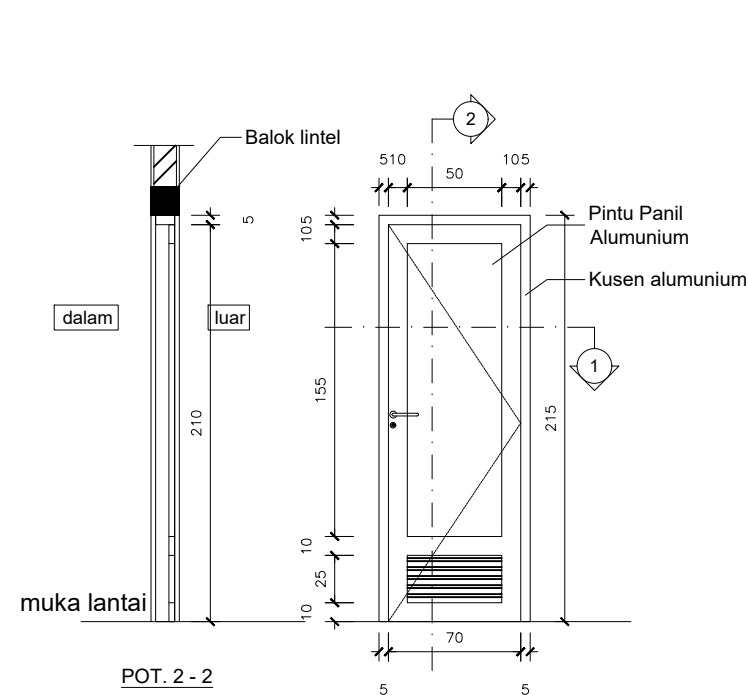


DETAIL JENDELA TIPE J 1

- Jumlah : 72 unit

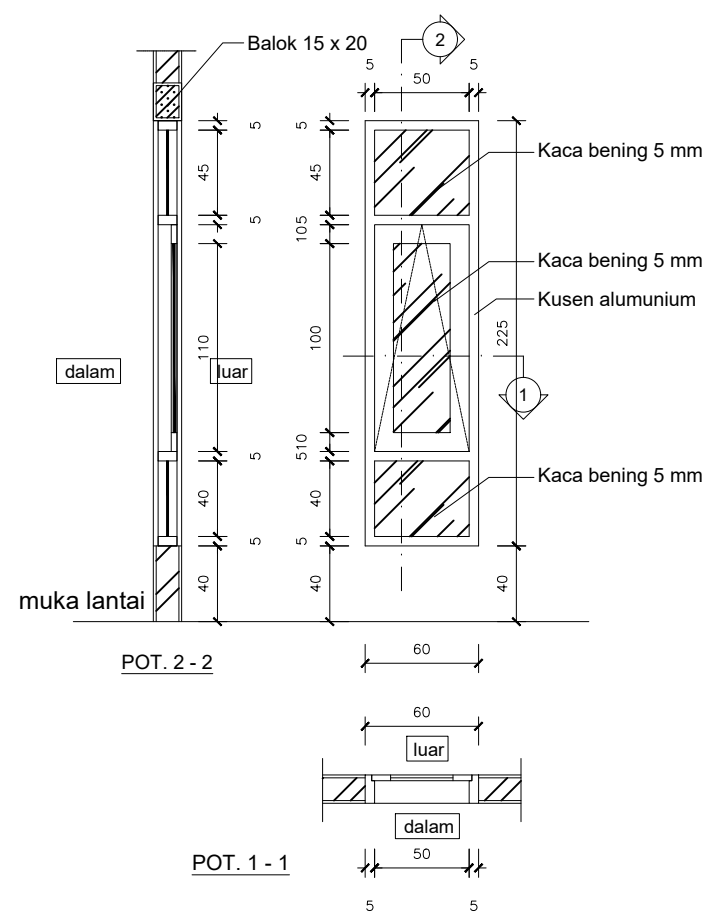


DETAIL ROSTER TIPE RO

- Jumlah : 4 unit

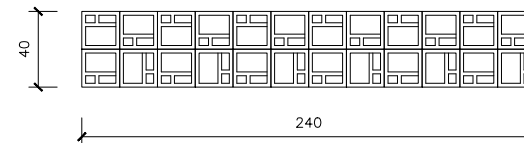

DETAIL PINTU & JENDELA

skala 1 : 40

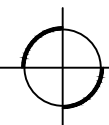



GAMBAR RENCANA :

Jasa Konsultansi Perancangan Pembangunan
Gedung Balai Kuliah Bersama (PNBP / BLU)

DISETUJUI

PEJABAT PEMBUAT KOMITMEN

PENYEDIA BARANG DAN JASA

DIPERIKSA

DISETUJUI

TEAM LEADER

DIPERIKSA

TENAGA AHLI TEKNIK SIPIL

DIGAMBAR

NAMA GAMBAR :

DETAIL PARTISI CUBICAL

NO.LEMBAR

31


SKALA

1 : 50


TAHUN

2025

DETAIL PK
@ PINTU CUBICLE TOILET
- PVC BOARD TEBAL 18 mm, LAPIS HPL FRAME LIST STAINLESS
- ENGSEL , HANDLE DAN GRENDL STAINLESS STEEL
- KAKI PARTISI STAINLESS STEEL

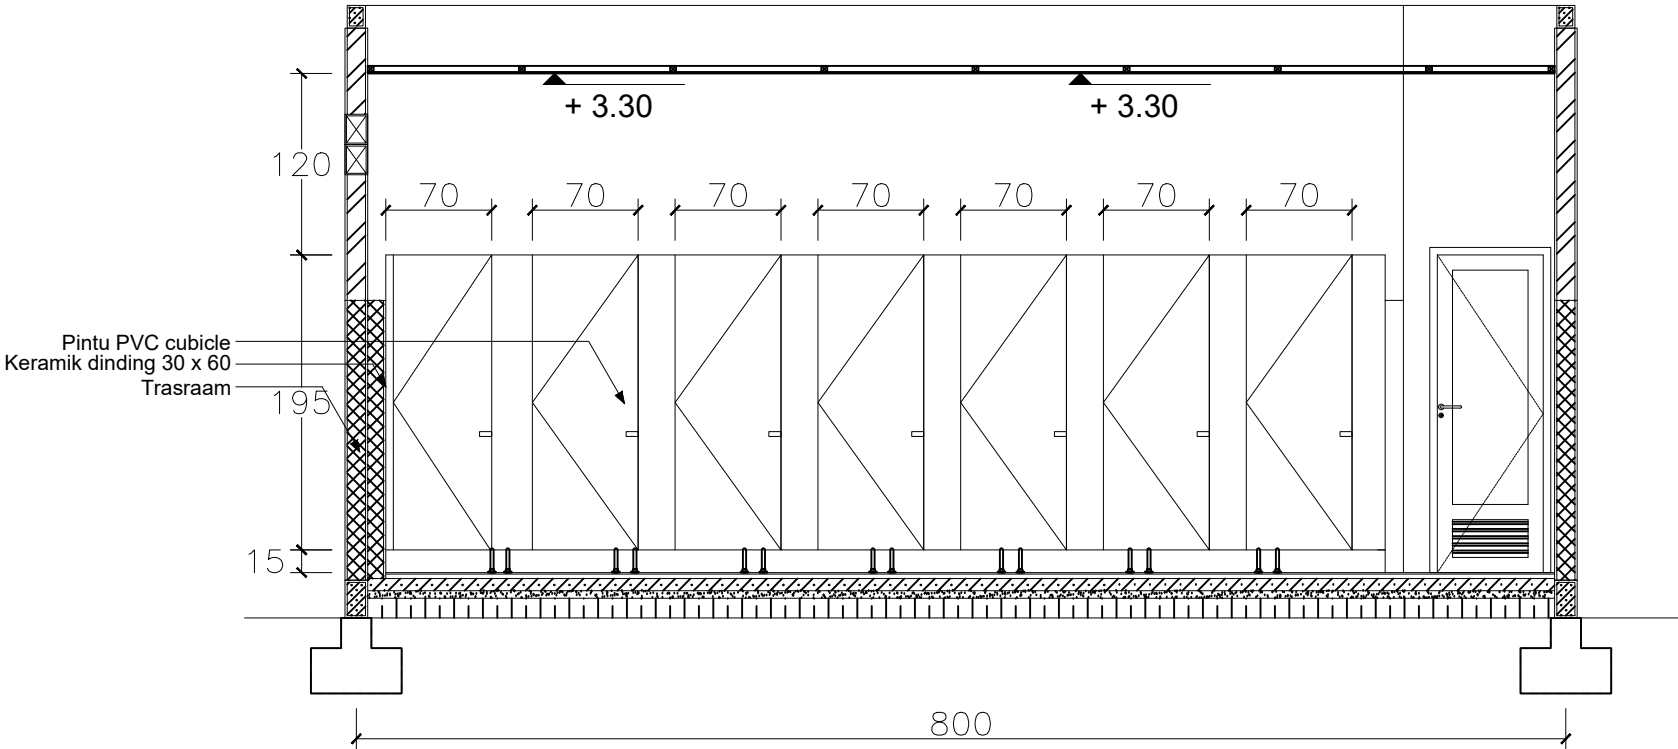

POTONGAN 1 - 1
skala 1 : 50

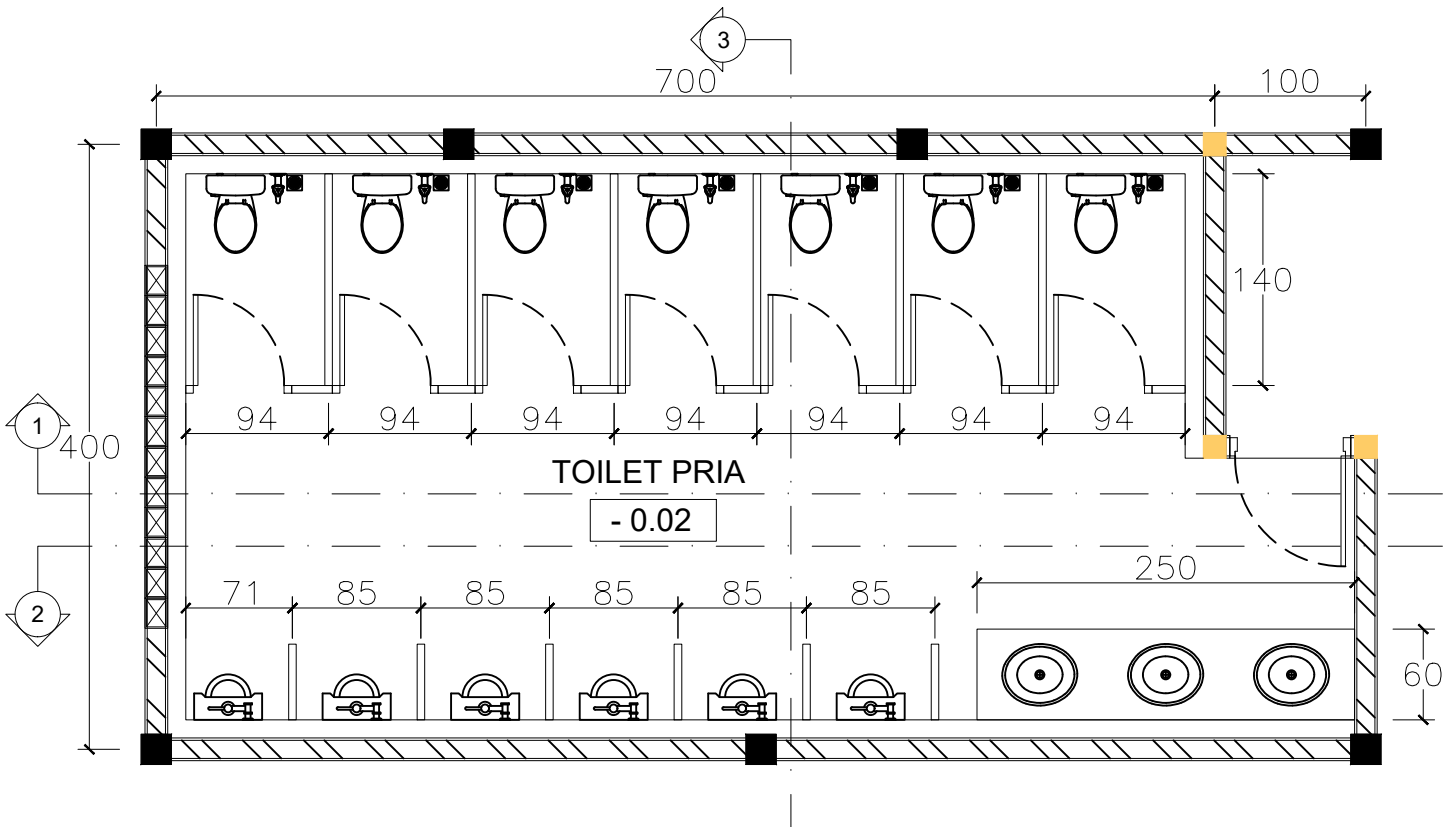

DENAH PARTISI CUBICAL TIPE RO1
skala 1 : 50



KEMENTERIAN PENDIDIKAN TINGGI, SAINS DAN TEKNOLOGI
UNIVERSITAS BANGKA BELITUNG
Kampus Terpadu Universitas Bangka Belitung
Balunujuk, Kabupaten Bangka, Provinsi Kepulauan Bangka Belitung

GAMBAR RENCANA :

Jasa Konsultansi Perancangan Pembangunan Gedung Balai Kuliah Bersama (PNBP / BLU)

DISETUJUI

PEJABAT PEMBUAT KOMITMEN

PENYEDIA BARANG DAN JASA

DIPERIKSA

DISETUJUI

TEAM LEADER

DIPERIKSA

TENAGA AHLI TEKNIK SIPIL

DIGAMBAR

NAMA GAMBAR :

DETAIL PARTISI CUBICAL

NO.LEMBAR


32

SKALA

1 : 50



TAHUN

2025

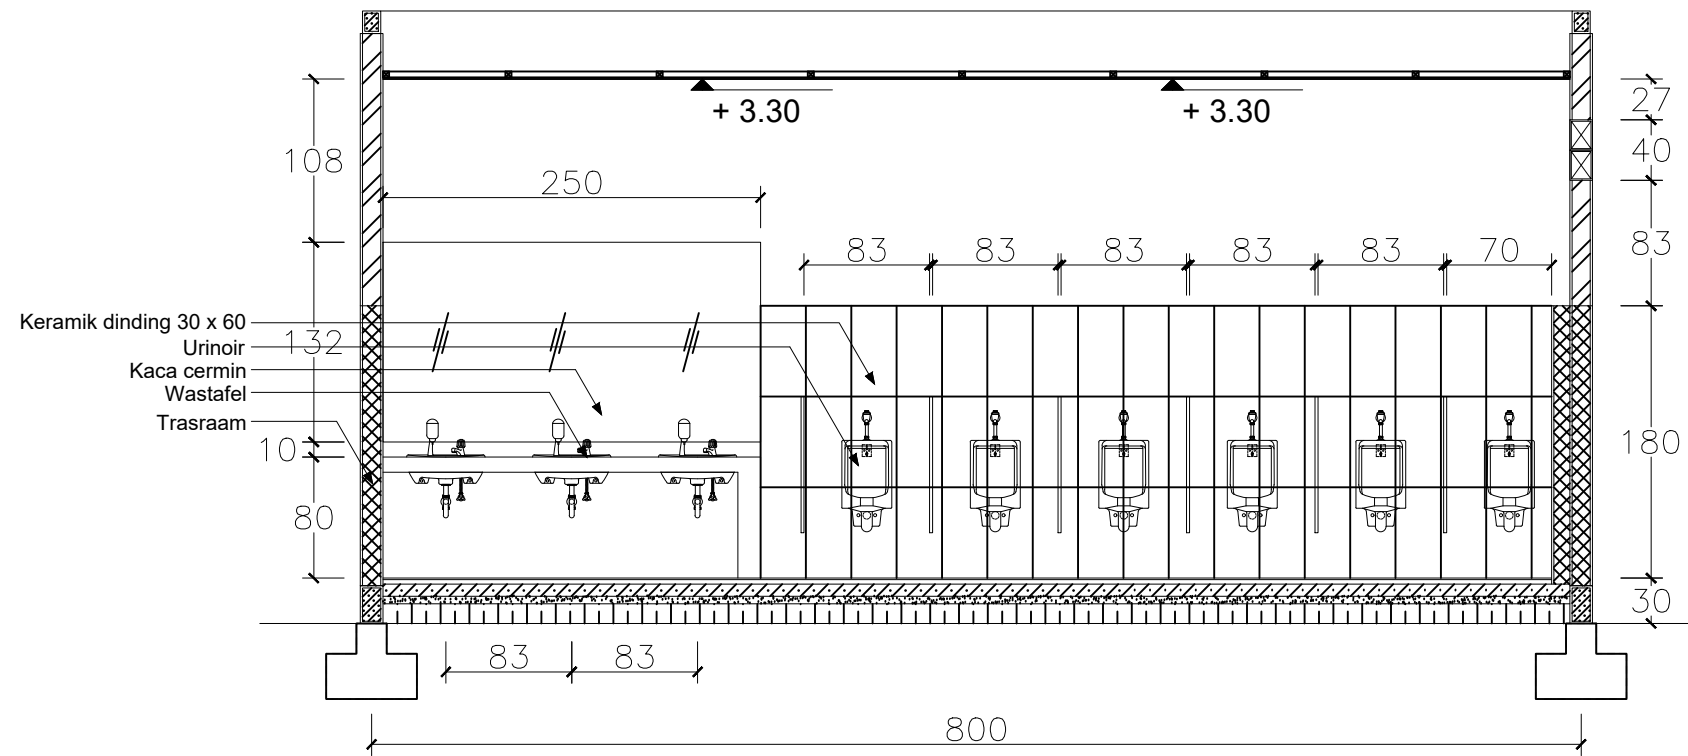


POTONGAN 2 - 2

skala 1 : 50

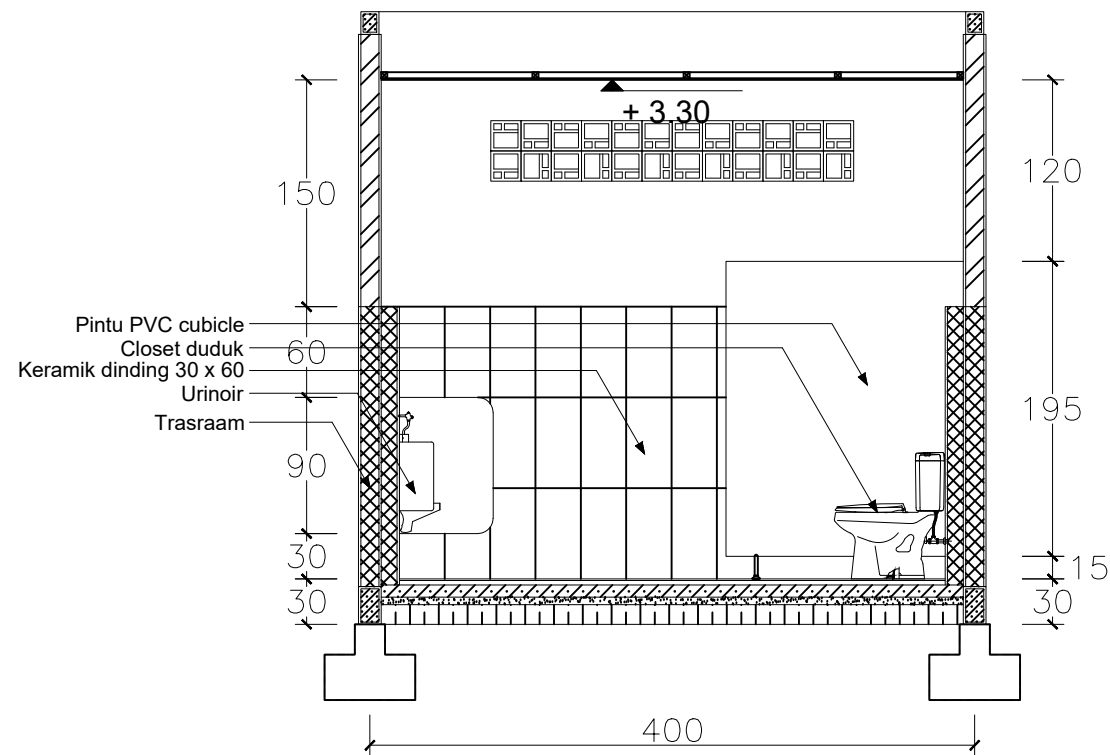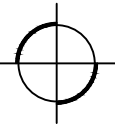


POTONGAN 3 - 3


skala 1 : 50

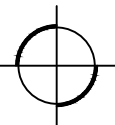

DETAIL PK
@ PINTU CUBICLE TOILET
- PVC BOARD TEBAL 18 mm, LAPIS HPL FRAME LIST STAINLESS
- ENGSEL , HANDLE DAN GREDEL STAINLESS STEEL
- KAKI PARTISI STAINLESS STEEL

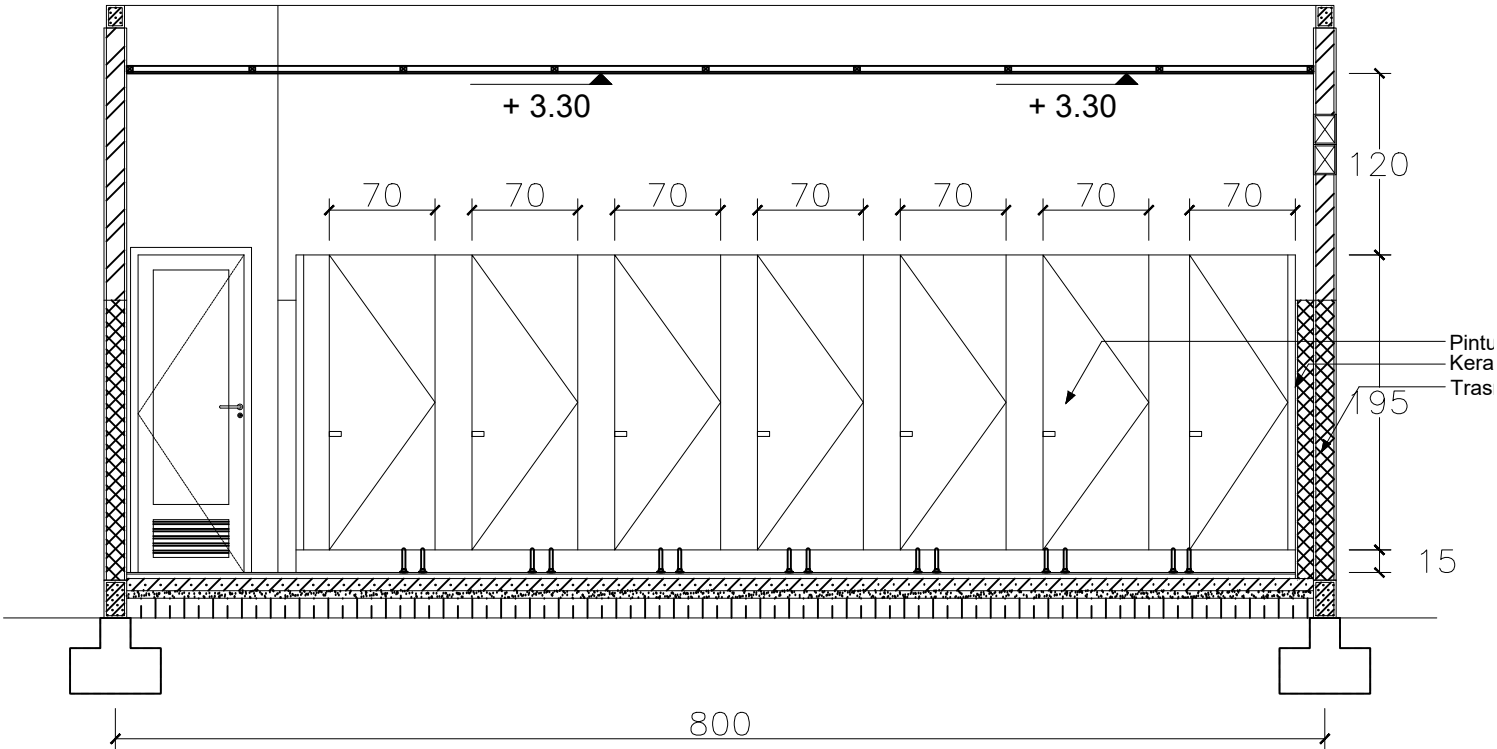

POTONGAN 1 - 1
skala 1 : 50

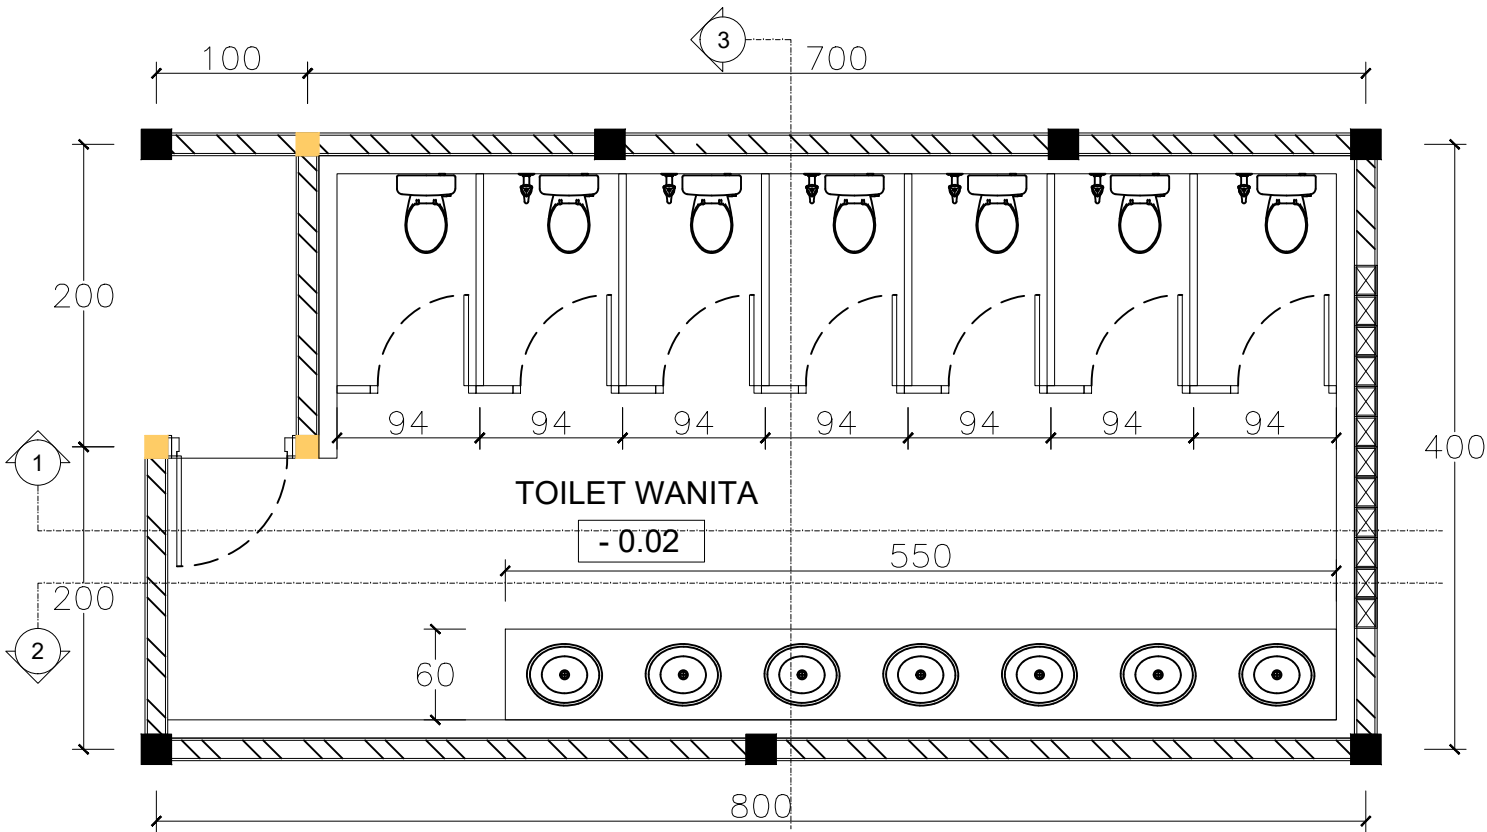

DENAH PARTISI CUBICAL TIPE RO2
skala 1 : 50



KEMENTERIAN PENDIDIKAN TINGGI, SAINS DAN TEKNOLOGI
UNIVERSITAS BANGKA BELITUNG
Kampus Terpadu Universitas Bangka Belitung
Balunujuk, Kabupaten Bangka, Provinsi Kepulauan Bangka Belitung

GAMBAR RENCANA :		
Jasa Konsultansi Perancangan Pembangunan Gedung Balai Kuliah Bersama (PNPB / BLU)		
DISETUJUI		
PEJABAT PEMBUAT KOMITMEN		
.....		
PENYEDIA BARANG DAN JASA		
.....		
DIPERIKSA		
.....		
DISETUJUI	DIPERIKSA	
TEAM LEADER	TENAGA AHLI TEKNIK SIPIL	
.....		
DIGAMBAR		
.....		
NAMA GAMBAR :		
DETAIL PARTISI CUBICAL		
NO.LEMBAR	SKALA	TAHUN
33	1 : 50	2025



GAMBAR RENCANA :

Jasa Konsultansi Perancangan Pembangunan Gedung Balai Kuliah Bersama (PNBP / BLU)

DISETUJUI

PEJABAT PEMBUAT KOMITMEN

PENYEDIA BARANG DAN JASA

DIPERIKSA

DISETUJUI

TEAM LEADER

DIPERIKSA

TENAGA AHLI TEKNIK SIPIL

DIGAMBAR

NAMA GAMBAR :

DETAIL PARTISI CUBICAL

NO.LEMBAR


34

SKALA

1 : 50



TAHUN

2025

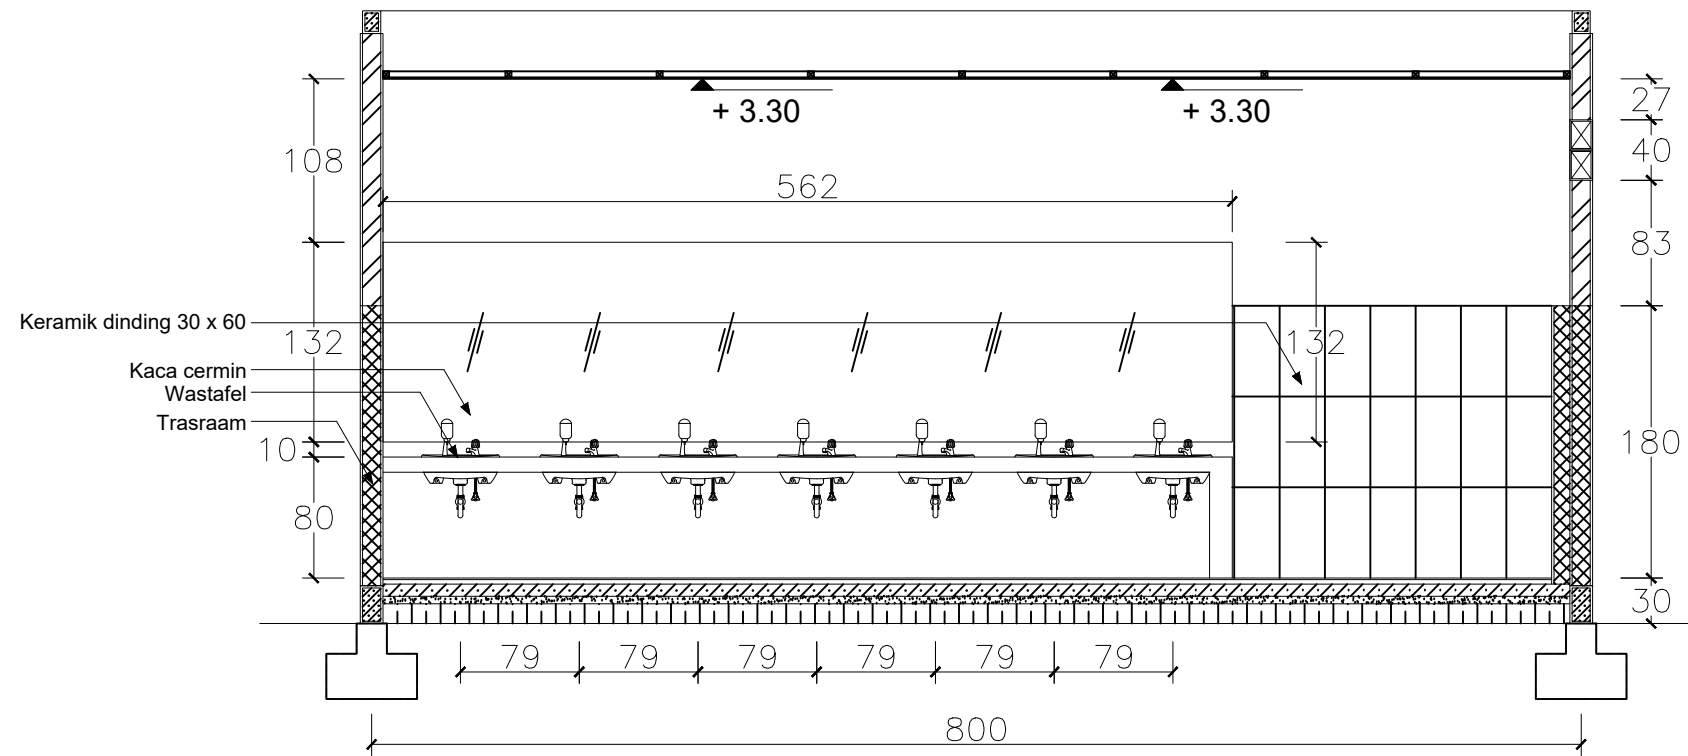


POTONGAN 2 - 2

skala 1 : 50

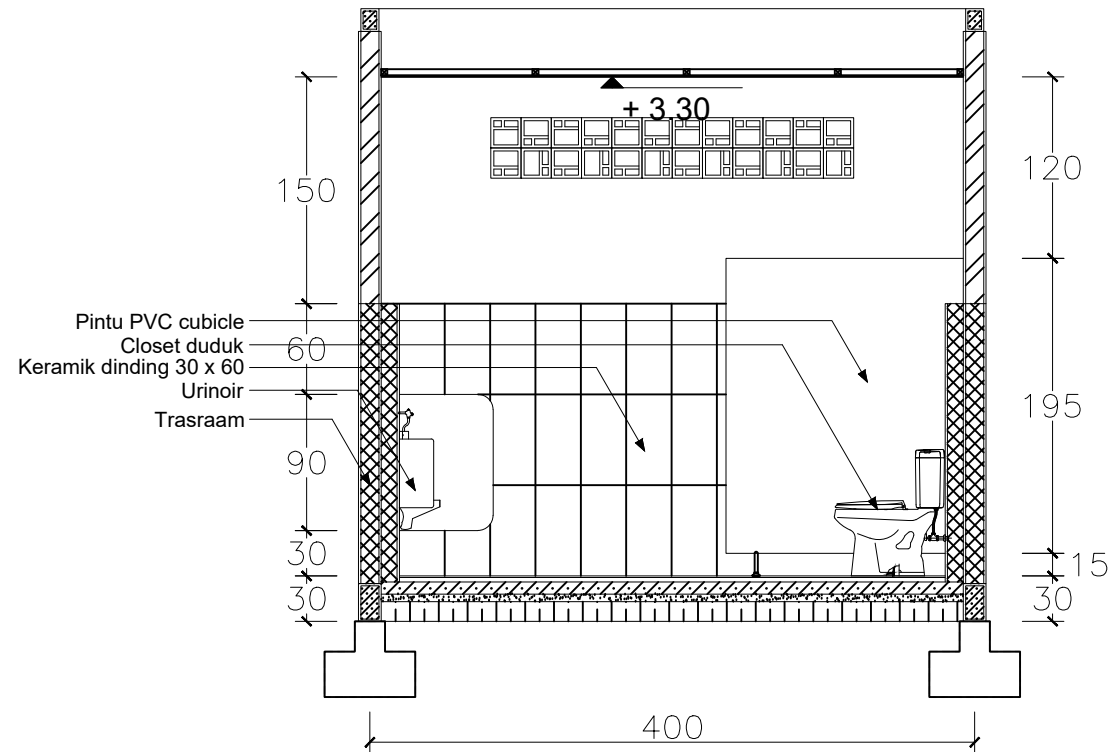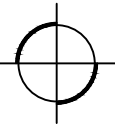

POTONGAN 3 - 3

skala 1 : 50

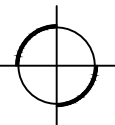



KEMENTERIAN PENDIDIKAN TINGGI, SAINS DAN TEKNOLOGI
UNIVERSITAS BANGKA BELITUNG
Kampus Terpadu Universitas Bangka Belitung
Balunujuk, Kabupaten Bangka, Provinsi Kepulauan Bangka Belitung

GAMBAR RENCANA :

Jasa Konsultansi Perancangan Pembangunan
Gedung Balai Kuliah Bersama (PNBP / BLU)

DISETUJUI

PEJABAT PEMBUAT KOMITMEN

PENYEDIA BARANG DAN JASA

DIPERIKSA

DISETUJUI

TEAM LEADER

DIPERIKSA

TENAGA AHLI TEKNIK SIPIL

DIGAMBAR

NAMA GAMBAR :

DETAIL FACADE

NO.LEMBAR


SKALA

TAHUN

35

1 : 100

2025

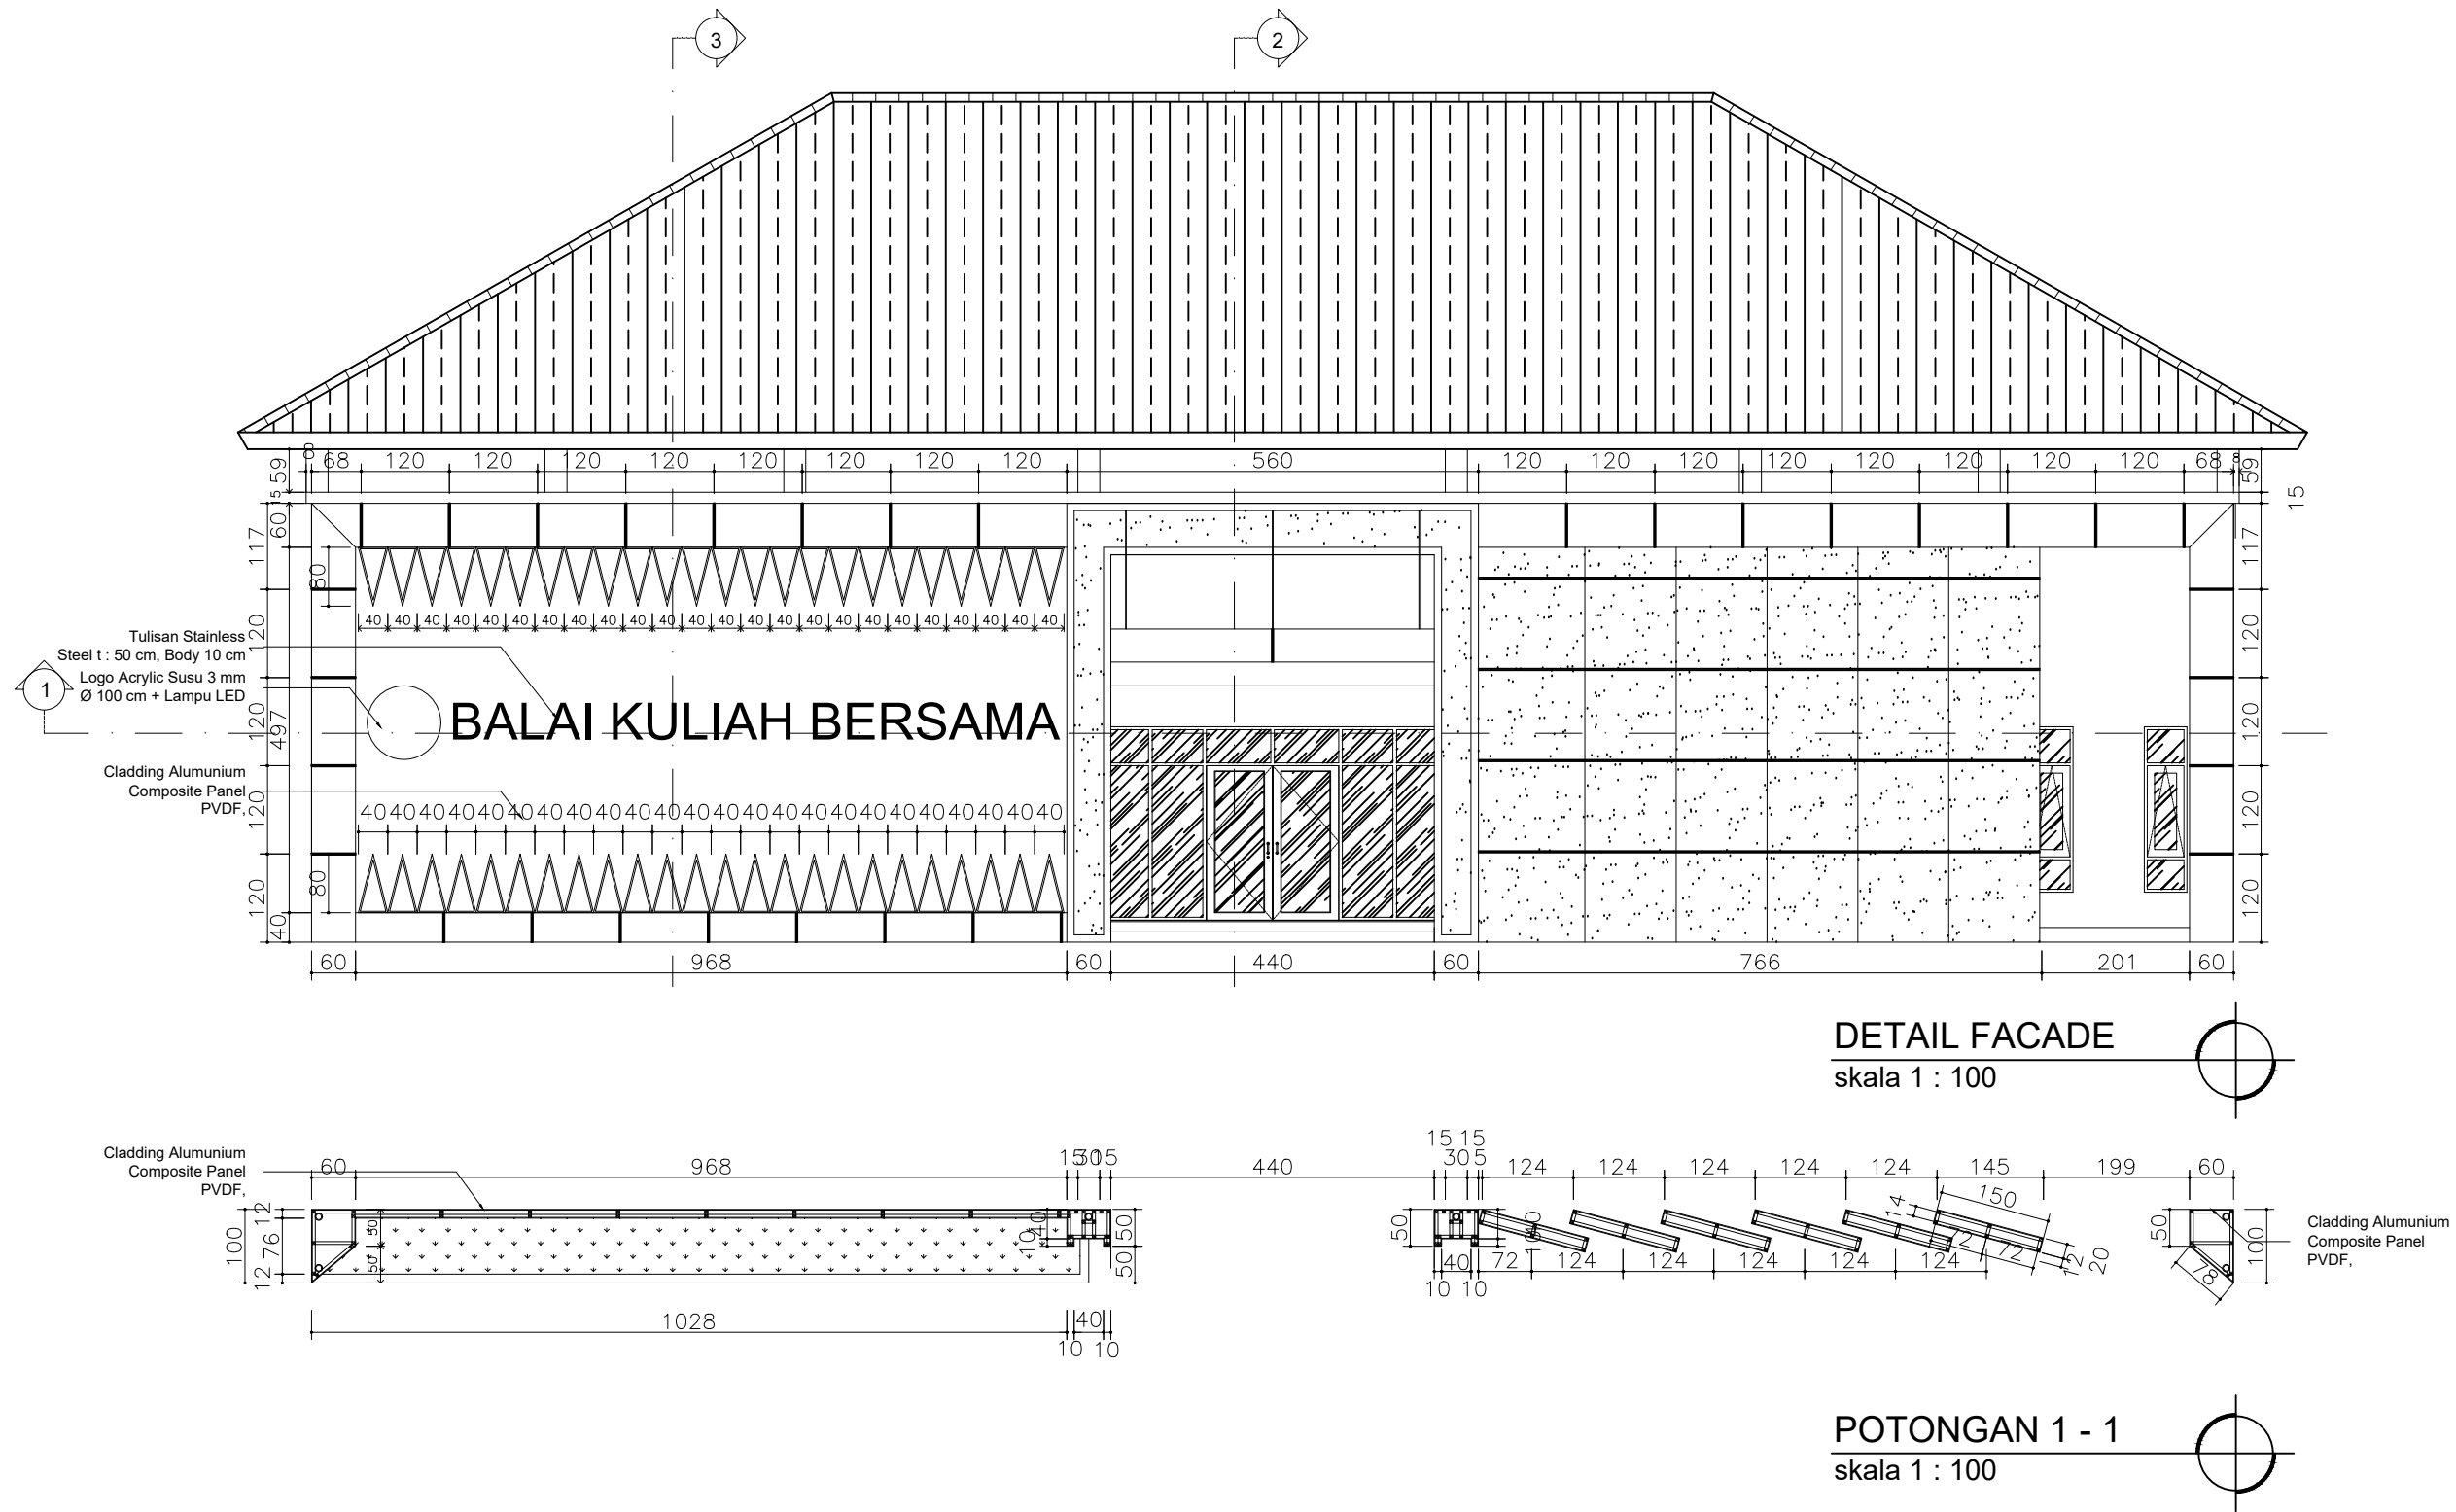



KEMENTERIAN PENDIDIKAN TINGGI, SAINS DAN TEKNOLOGI
UNIVERSITAS BANGKA BELITUNG
Kampus Terpadu Universitas Bangka Belitung
Balunujuk, Kabupaten Bangka, Provinsi Kepulauan Bangka Belitung

GAMBAR RENCANA :

Jasa Konsultansi Perancangan Pembangunan
Gedung Balai Kuliah Bersama (PNBP / BLU)

DISETUJUI

PEJABAT PEMBUAT KOMITMEN

PENYEDIA BARANG DAN JASA

DIPERIKSA

DISETUJUI

TEAM LEADER

DIPERIKSA


TENAGA AHLI TEKNIK SIPIL

DIGAMBAR



NAMA GAMBAR :

DETAIL FACADE


NO.LEMBAR	SKALA	TAHUN
36	1 : 100	2025

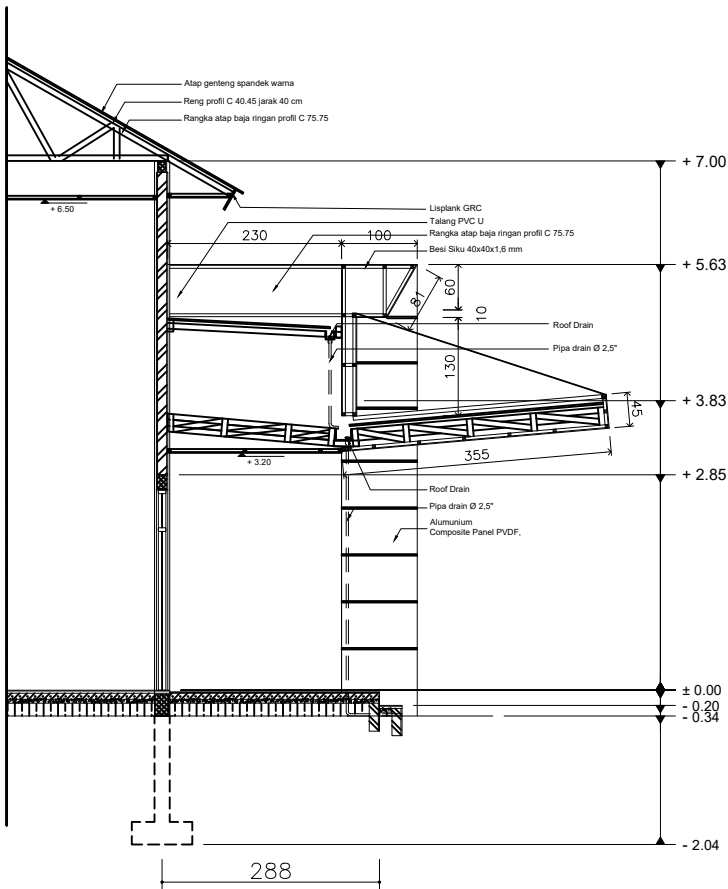


POTONGAN 2 - 2
skala 1 : 100

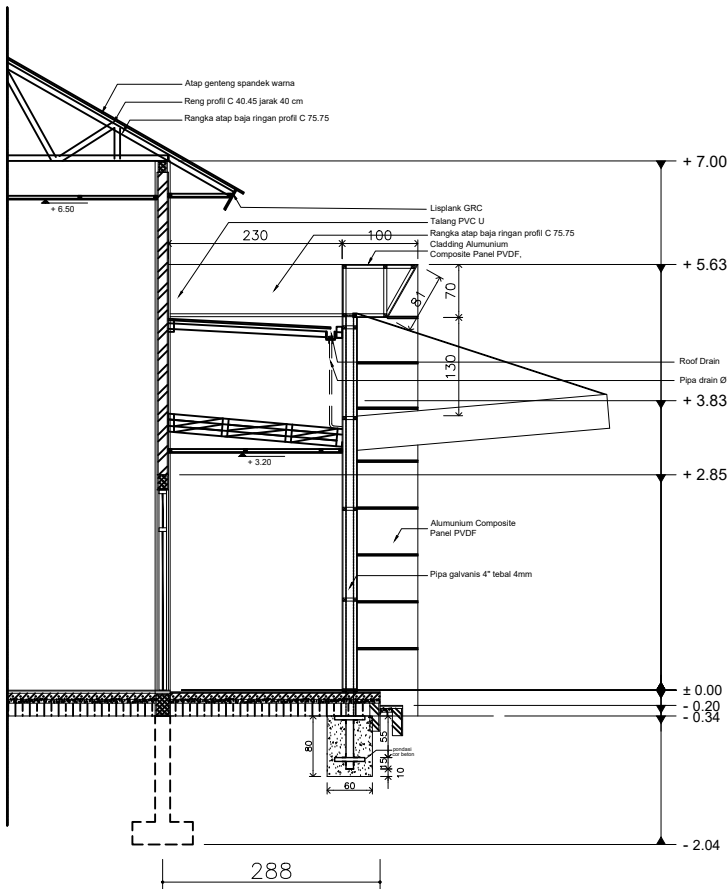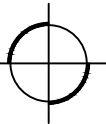

POTONGAN 3 - 3
skala 1 : 100

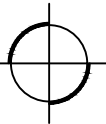


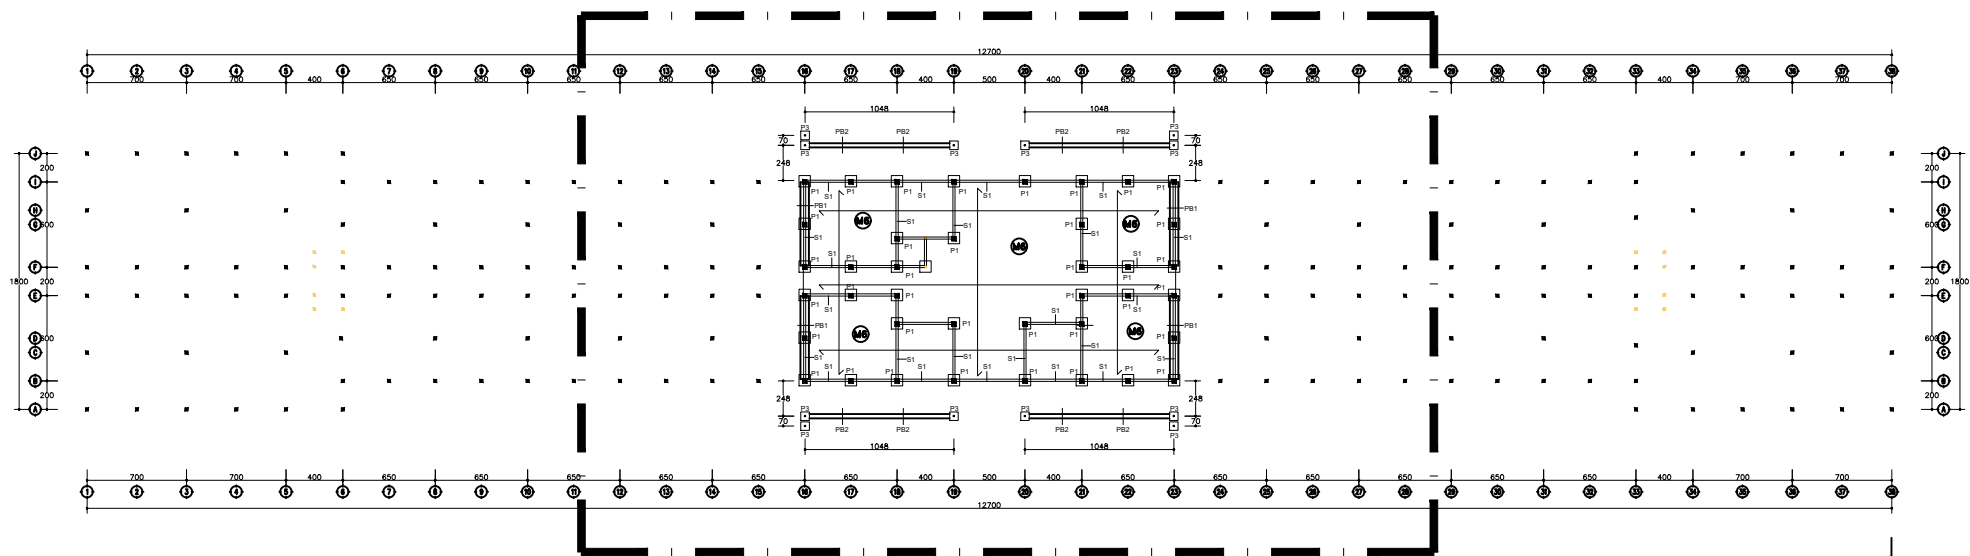

- KETERANGAN :
- Ⓟ₁ Pondasi Batu Gunung T = 100 cm
 - Ⓟ₂ Pondasi Batu Gunung T = 30 cm
 - Ⓟ₁ Pondasi Footplate 90 x 90
 - Ⓢ₁ Sloof 20 x 30
 - Ⓜ₆ Wiremesh M6

DENAH 1

KEYPLAN
NTS

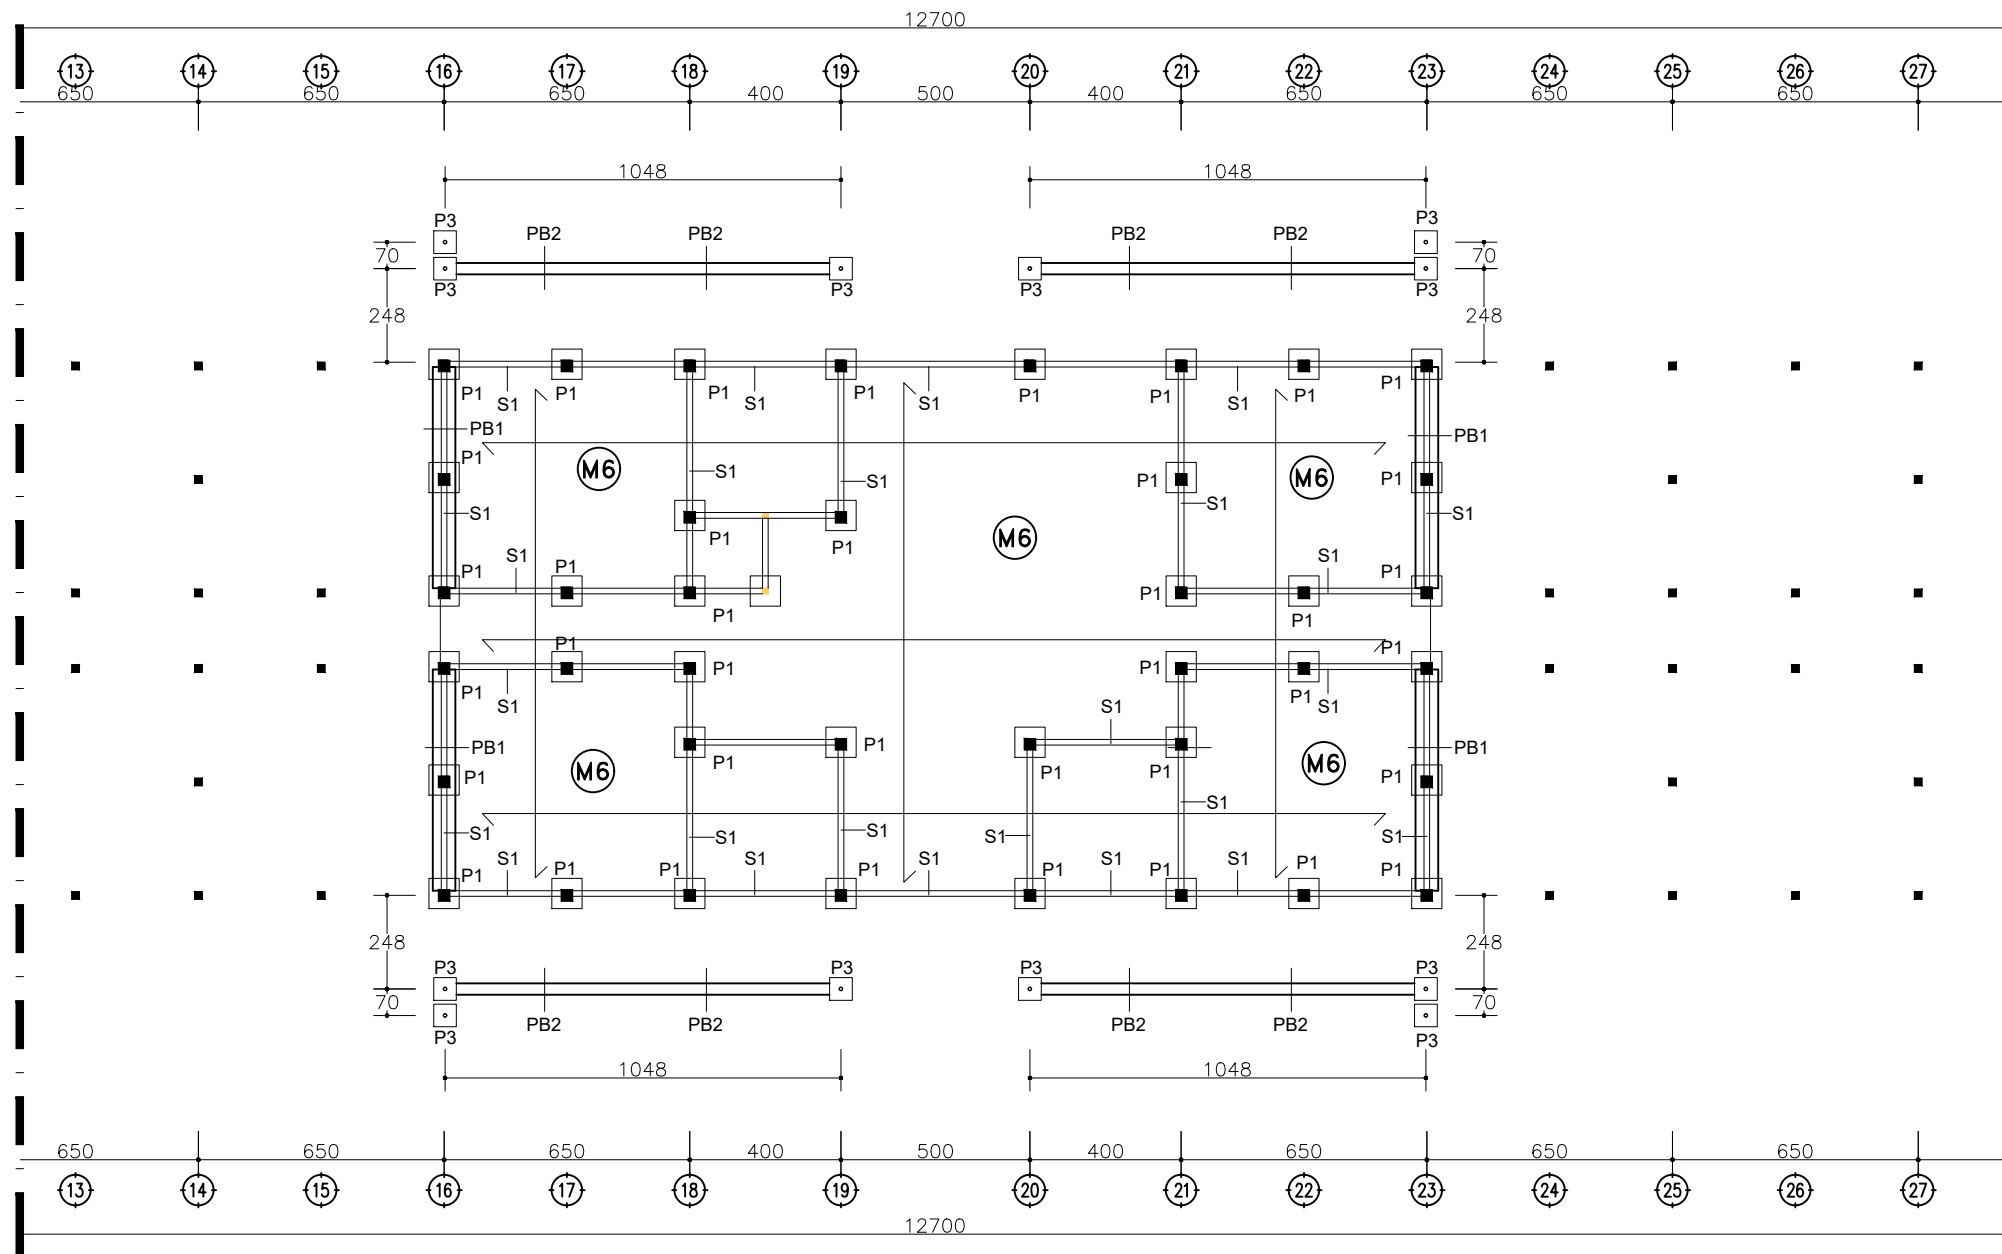


DENAH RENCANA PONDASI ELV. +0.00
skala 1 : 200



KEMENTERIAN PENDIDIKAN TINGGI, SAINS DAN TEKNOLOGI
UNIVERSITAS BANGKA BELITUNG
Kampus Terpadu Universitas Bangka Belitung
Balunujuk, Kabupaten Bangka, Provinsi Kepulauan Bangka Belitung


GAMBAR RENCANA :		
Jasa Konsultansi Perancangan Pembangunan Gedung Balai Kuliah Bersama (PNBK / BLU)		
DISETUJUI		
PEJABAT PEMBUAT KOMITMEN		
.....		
PENYEDIA BARANG DAN JASA		
.....		
DIPERIKSA		
.....		
DISETUJUI	DIPERIKSA	
TEAM LEADER	TENAGA AHLI TEKNIK SIPIL	
.....		
DIGAMBAR		
.....		
NAMA GAMBAR :		
DENAH RENCANA PONDASI ELV. +0.00		
NO.LEMBAR	SKALA	TAHUN
37	1 : 200	2025

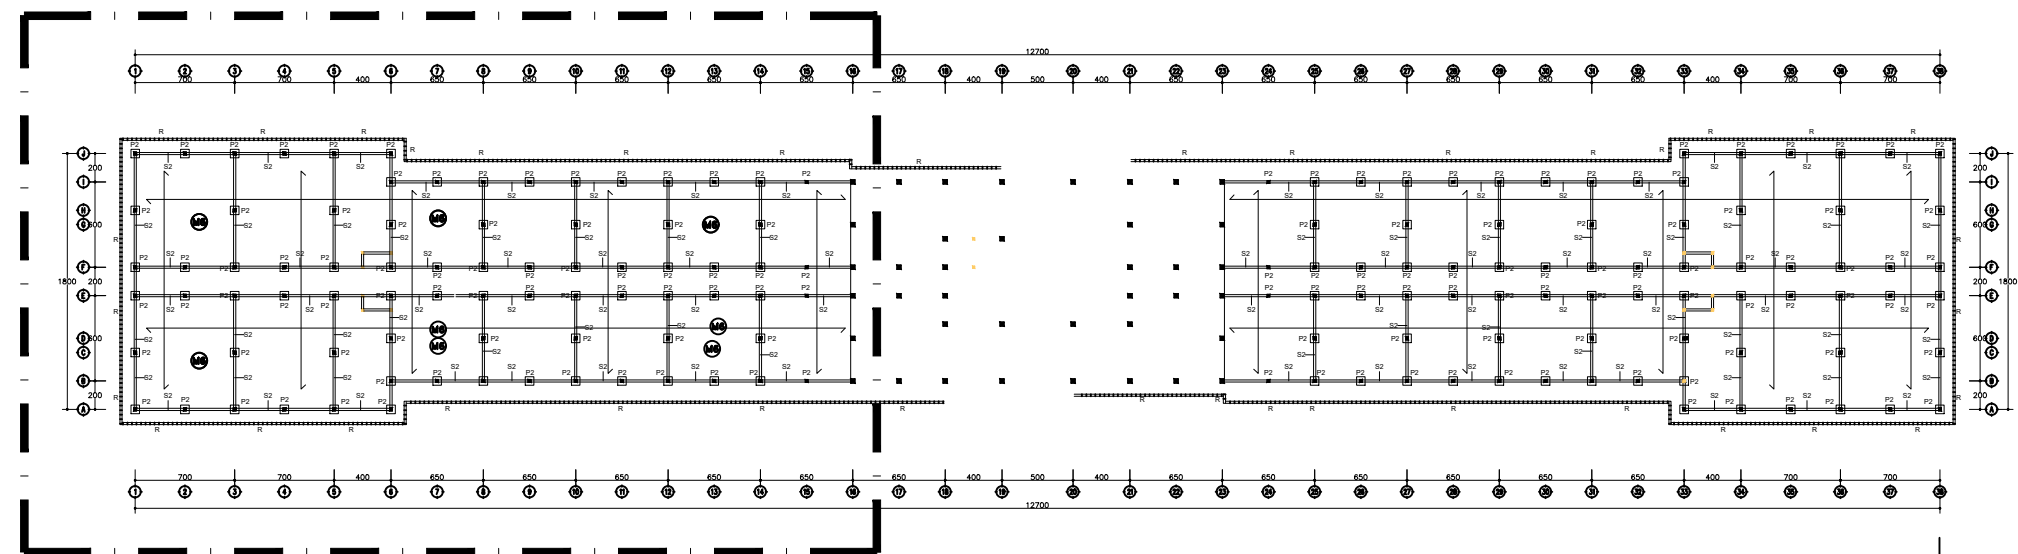

- KETERANGAN :**
- (PB) Pondasi Batu Gunung T = 100 cm
 - (PB) Pondasi Batu Gunung T = 30 cm
 - (P1) Pondasi Footplate 90 x 90
 - (S1) Sloof 20 x 30
 - (M6) Wiremesh M6

KEYPLAN
NTS

DENAH 2

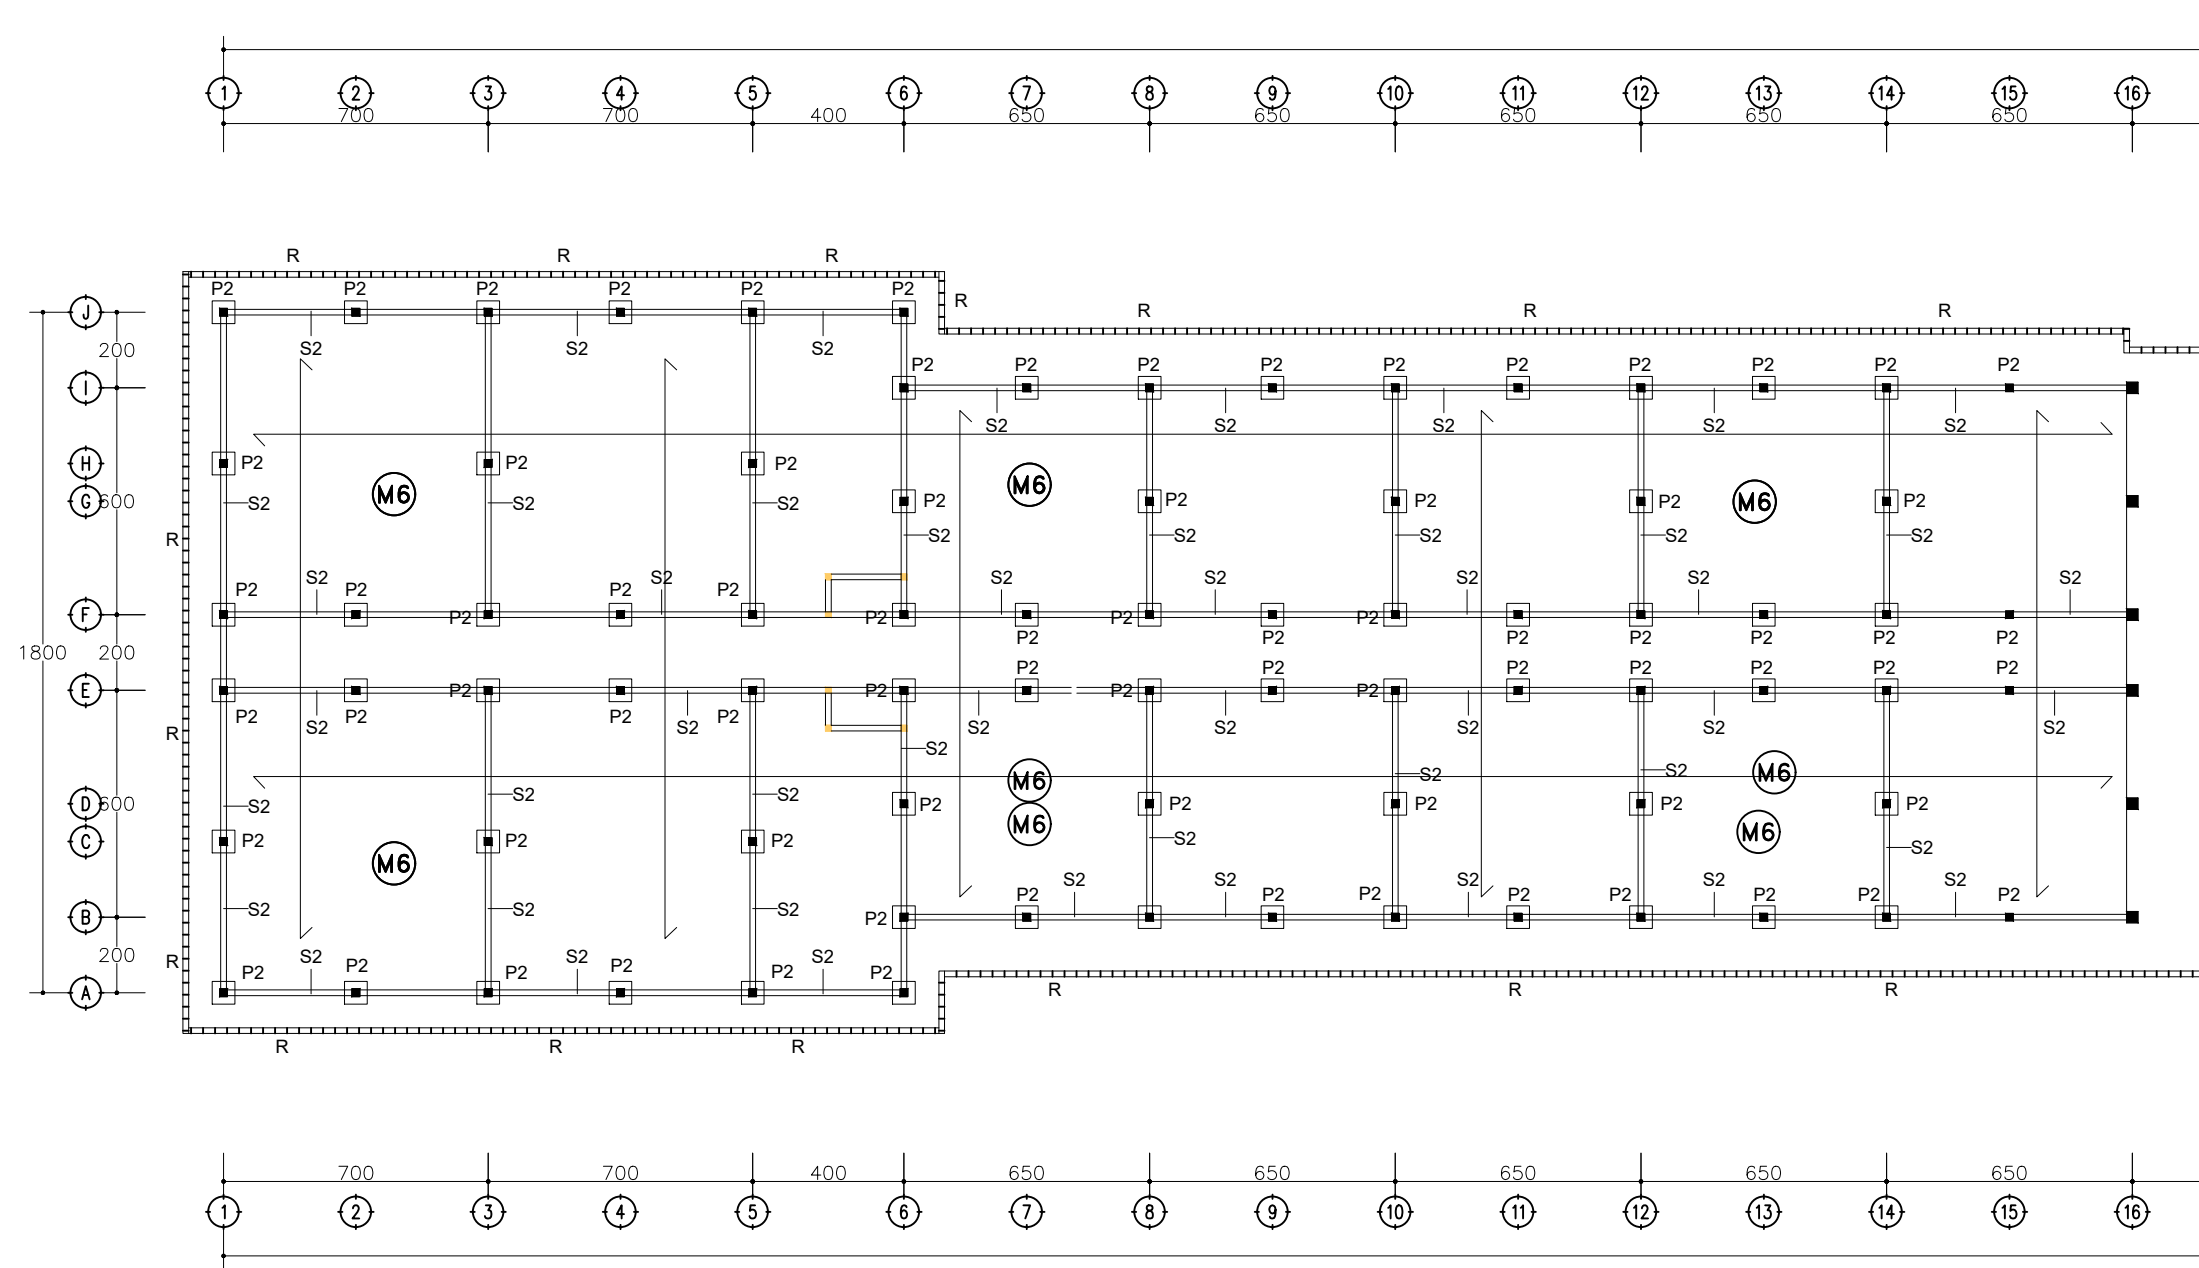

DENAH RENCANA PONDASI ELV. -1.00
skala 1 : 200



KEMENTERIAN PENDIDIKAN TINGGI, SAINS DAN TEKNOLOGI
UNIVERSITAS BANGKA BELITUNG
Kampus Terpadu Universitas Bangka Belitung
Balunujuk, Kabupaten Bangka, Provinsi Kepulauan Bangka Belitung

GAMBAR RENCANA :

Jasa Konsultansi Perancangan Pembangunan Gedung Balai Kuliah Bersama (PNBP / BLU)

DISETUJUI

PEJABAT PEMBUAT KOMITMEN

PENYEDIA BARANG DAN JASA

DIPERIKSA

DISETUJUI

TEAM LEADER

DIPERIKSA

TENAGA AHLI TEKNIK SIPIL

DIGAMBAR

NAMA GAMBAR :

DENAH RENCANA PONDASI
ELV. -1.00

NO.LEMBAR	SKALA	TAHUN
38	1 : 200	2025



KEMENTERIAN PENDIDIKAN TINGGI, SAINS DAN TEKNOLOGI
UNIVERSITAS BANGKA BELITUNG
Kampus Terpadu Universitas Bangka Belitung
Balunujuk, Kabupaten Bangka, Provinsi Kepulauan Bangka Belitung

GAMBAR RENCANA :

Jasa Konsultansi Perancangan Pembangunan Gedung Balai Kuliah Bersama (PNBP / BLU)

DISETUJUI

PEJABAT PEMBUAT KOMITMEN

PENYEDIA BARANG DAN JASA

DIPERIKSA

DISETUJUI

TEAM LEADER

DIPERIKSA

TENAGA AHLI TEKNIK SIPIL

DIGAMBAR

NAMA GAMBAR :

DENAH RENCANA PONDASI
ELV. -1.00

NO.LEMBAR

39

SKALA

1 : 200

TAHUN

2025

KETERANGAN :


(PB) Pondasi Batu Gunung T = 100 cm

(PB) Pondasi Batu Gunung T = 30 cm

(P1) Pondasi Footplate 90 x 90



(S1) Sloof 20 x 30

(M6) Wiremesh M6

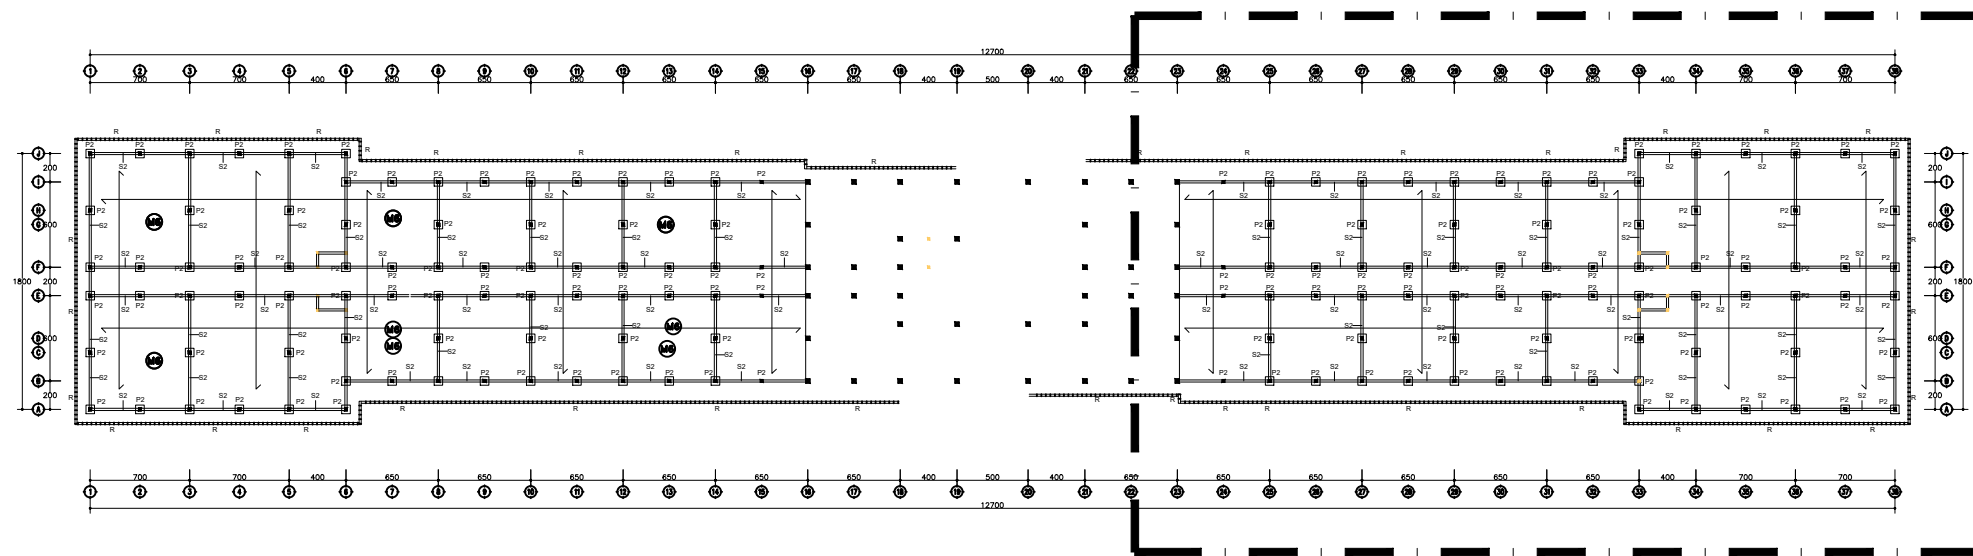


DENAH 2


KEYPLAN
NTS

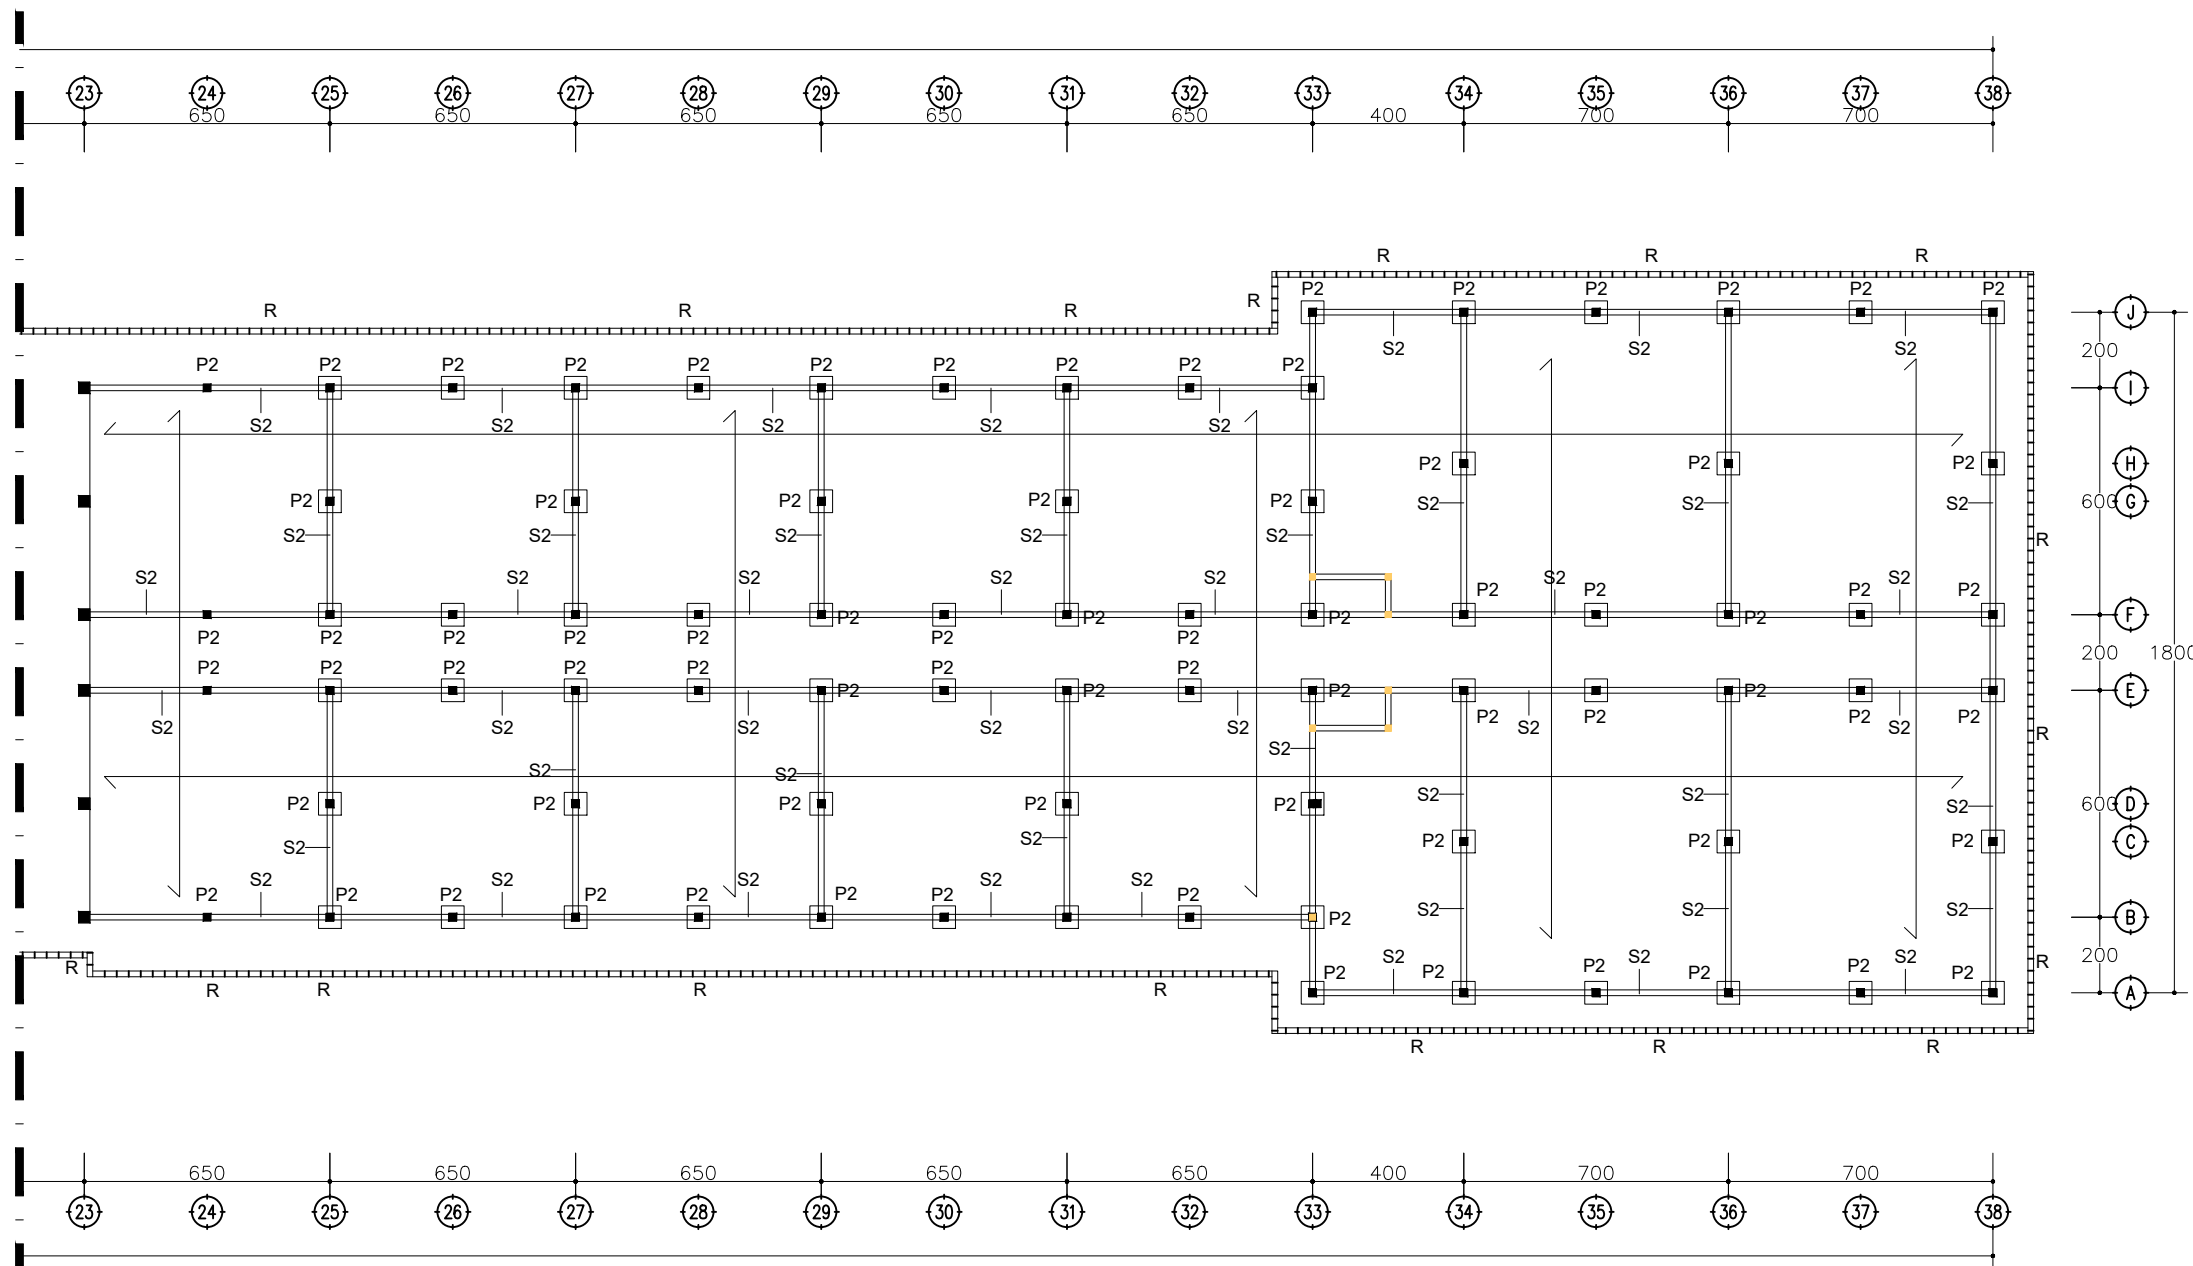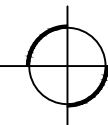

DENAH RENCANA PONDASI ELV. -1.00


skala 1 : 200

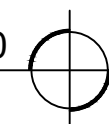

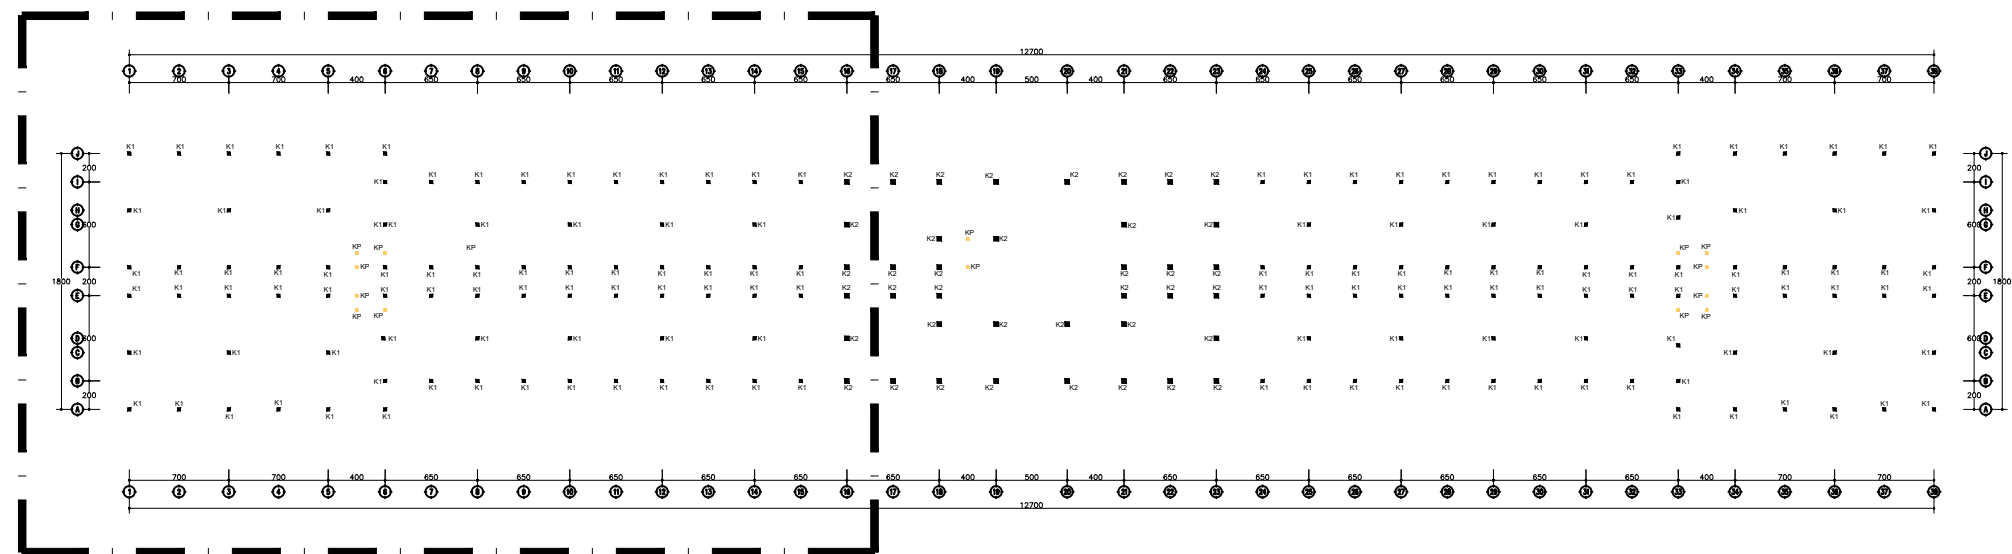

- KETERANGAN :
- (K1) Kolom 20 x 20
 - (K2) Kolom 30 x 30
 - (KP) Kolom praktis 11 x 11

DENAH 1

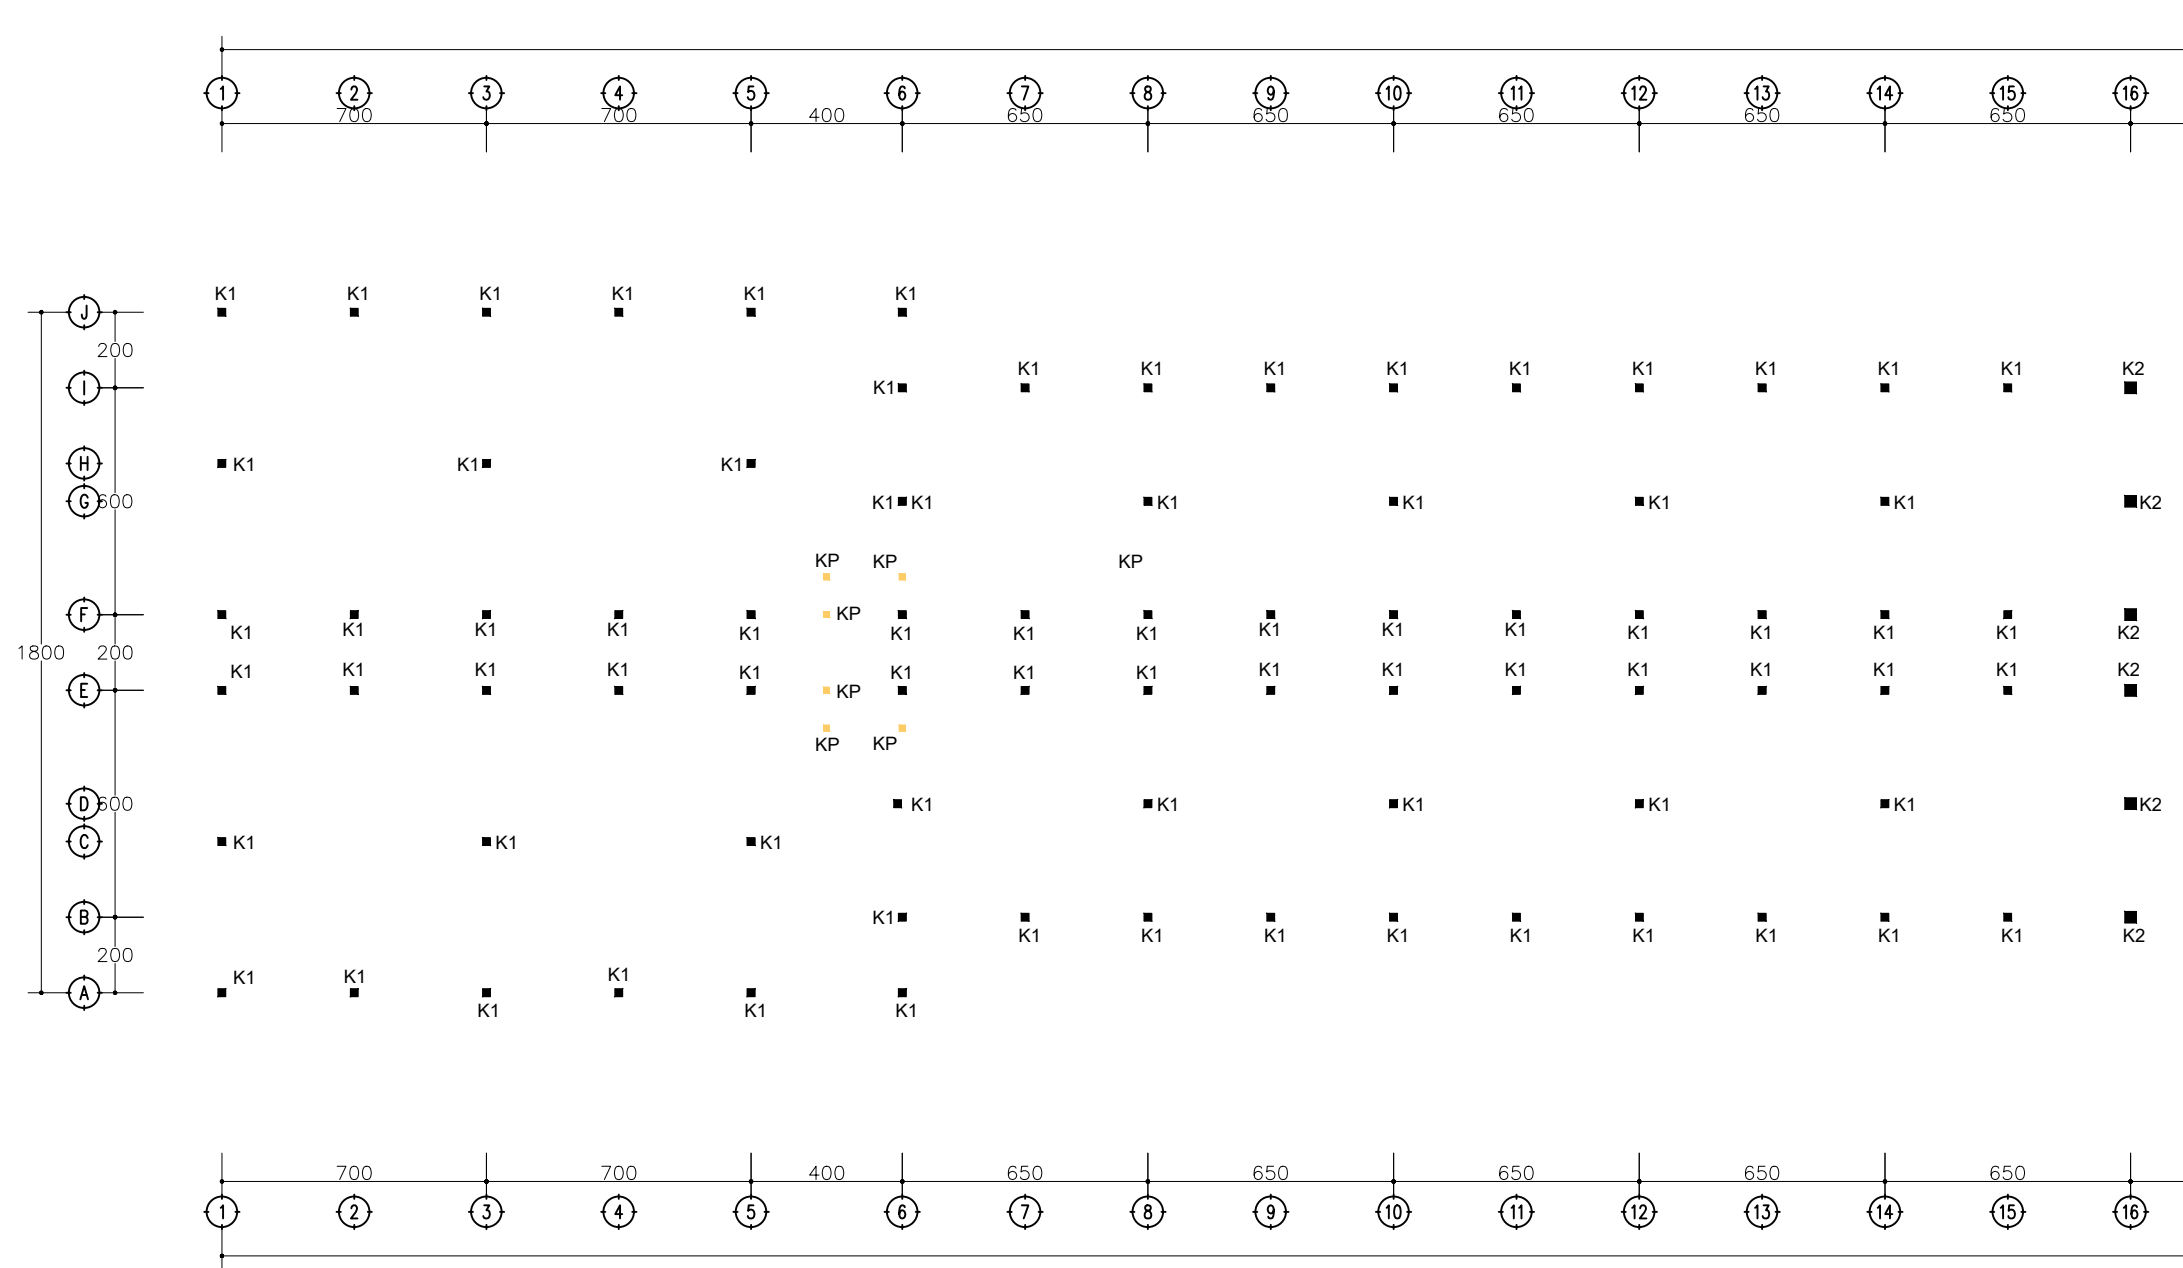

DENAH RENCANA KOLOM
skala 1 : 200



KEMENTERIAN PENDIDIKAN TINGGI, SAINS DAN TEKNOLOGI
UNIVERSITAS BANGKA BELITUNG
Kampus Terpadu Universitas Bangka Belitung
Balunujuk, Kabupaten Bangka, Provinsi Kepulauan Bangka Belitung

GAMBAR RENCANA :

Jasa Konsultansi Perancangan Pembangunan Gedung Balai Kuliah Bersama (PNBP / BLU)

DISETUJUI

PEJABAT PEMBUAT KOMITMEN

PENYEDIA BARANG DAN JASA

DIPERIKSA

DISETUJUI

TEAM LEADER

DIPERIKSA


TENAGA AHLI TEKNIK SIPIL

DIGAMBAR

NAMA GAMBAR :



DENAH RENCANA KOLOM

NO.LEMBAR	SKALA	TAHUN
40	1 : 200	2025

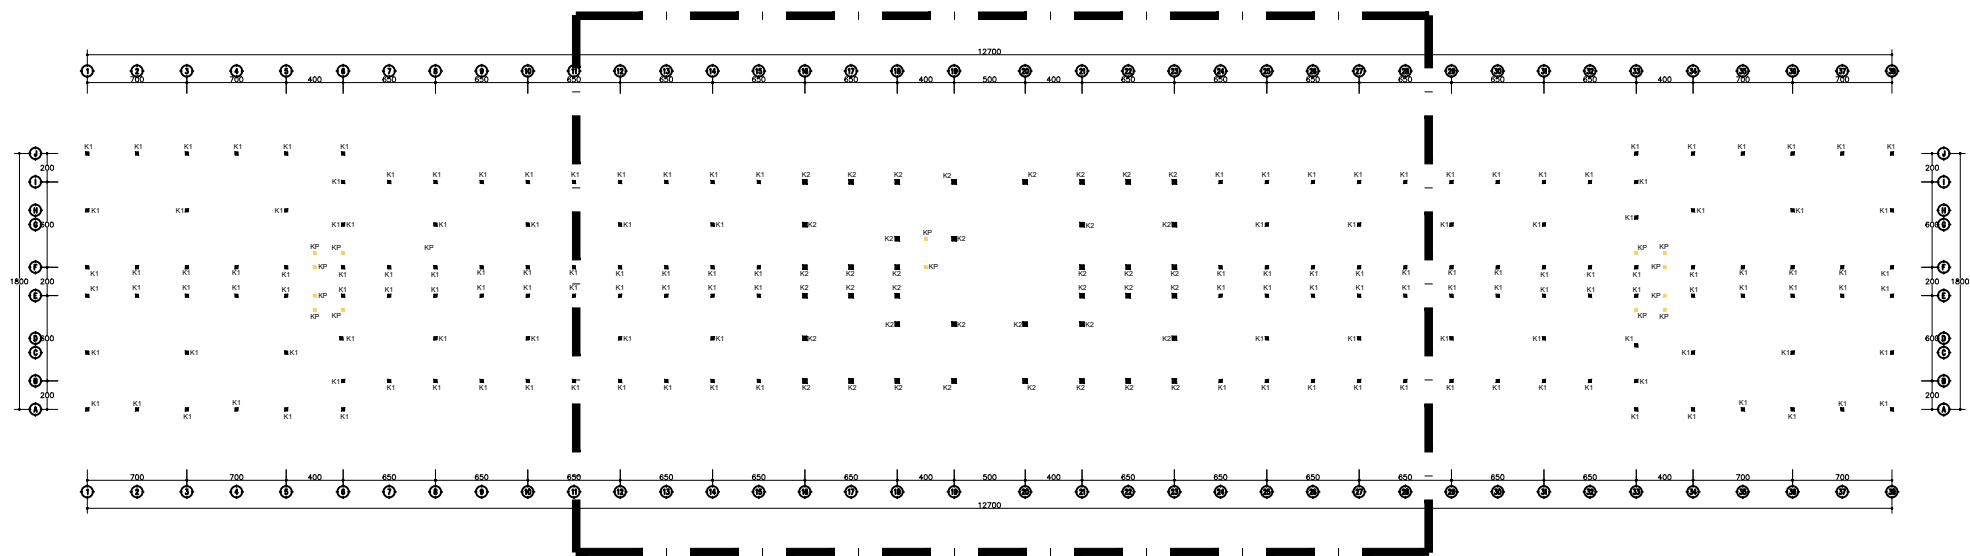

- KETERANGAN :
- K1 Kolom 20 x 20
 - K2 Kolom 30 x 30
 - KP Kolom praktis 11 x 11

DENAH 2

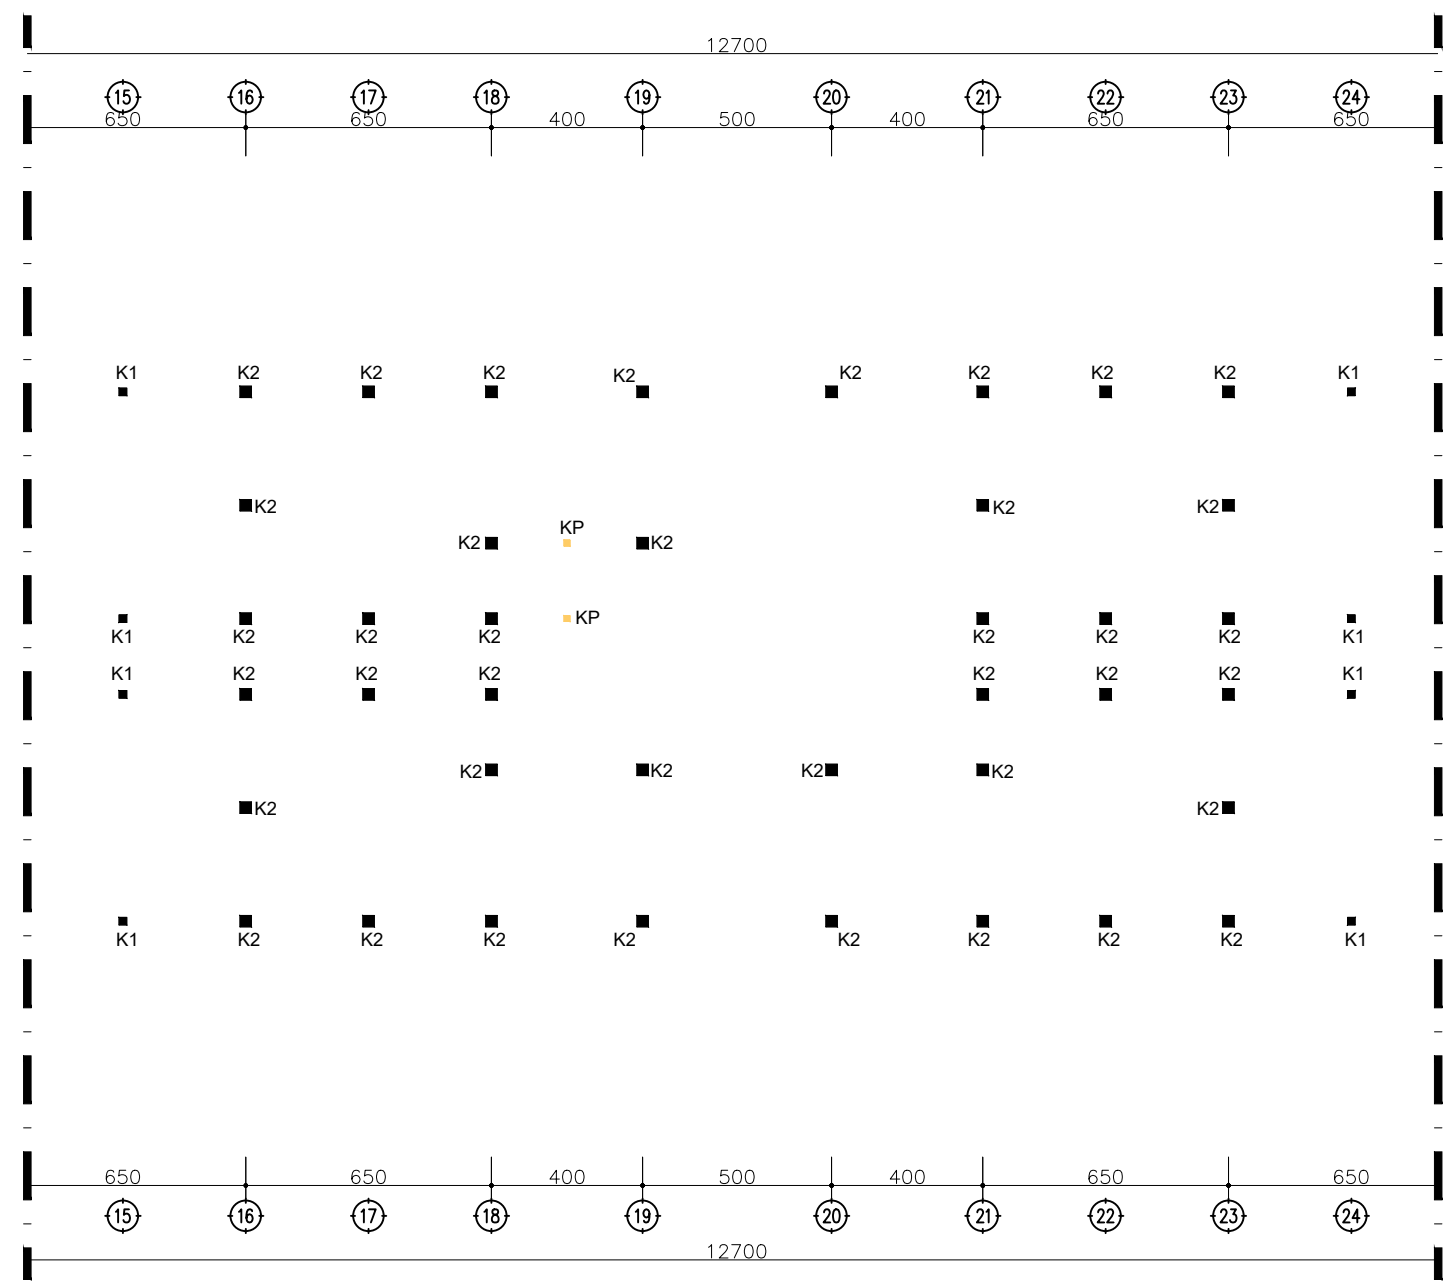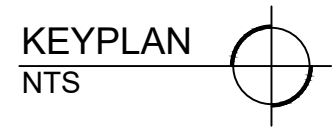

DENAH RENCANA KOLOM
skala 1 : 200



KEMENTERIAN PENDIDIKAN TINGGI, SAINS DAN TEKNOLOGI
UNIVERSITAS BANGKA BELITUNG
Kampus Terpadu Universitas Bangka Belitung
Balunujuk, Kabupaten Bangka, Provinsi Kepulauan Bangka Belitung

GAMBAR RENCANA :

Jasa Konsultansi Perancangan Pembangunan Gedung Balai Kuliah Bersama (PNBP / BLU)

DISETUJUI

PEJABAT PEMBUAT KOMITMEN

PENYEDIA BARANG DAN JASA

DIPERIKSA

DISETUJUI

TEAM LEADER

DIPERIKSA


TENAGA AHLI TEKNIK SIPIL

DIGAMBAR

NAMA GAMBAR :

DENAH RENCANA KOLOM


NO.LEMBAR	SKALA	TAHUN
41	1 : 200	2025

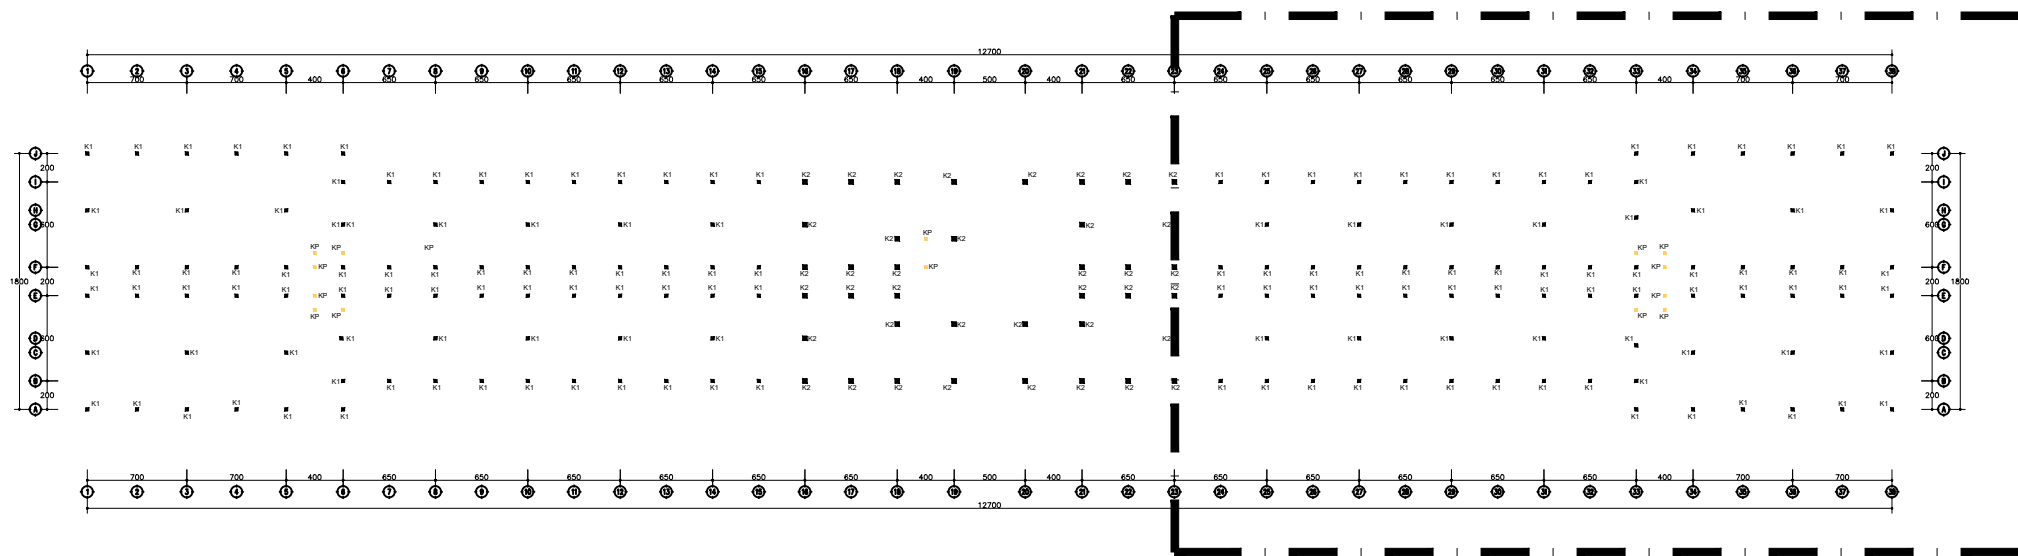

- KETERANGAN :
- K1 Kolom 20 x 20
 - K2 Kolom 30 x 30
 - KP Kolom praktis 11 x 11

DENAH 3

KEYPLAN
NTS

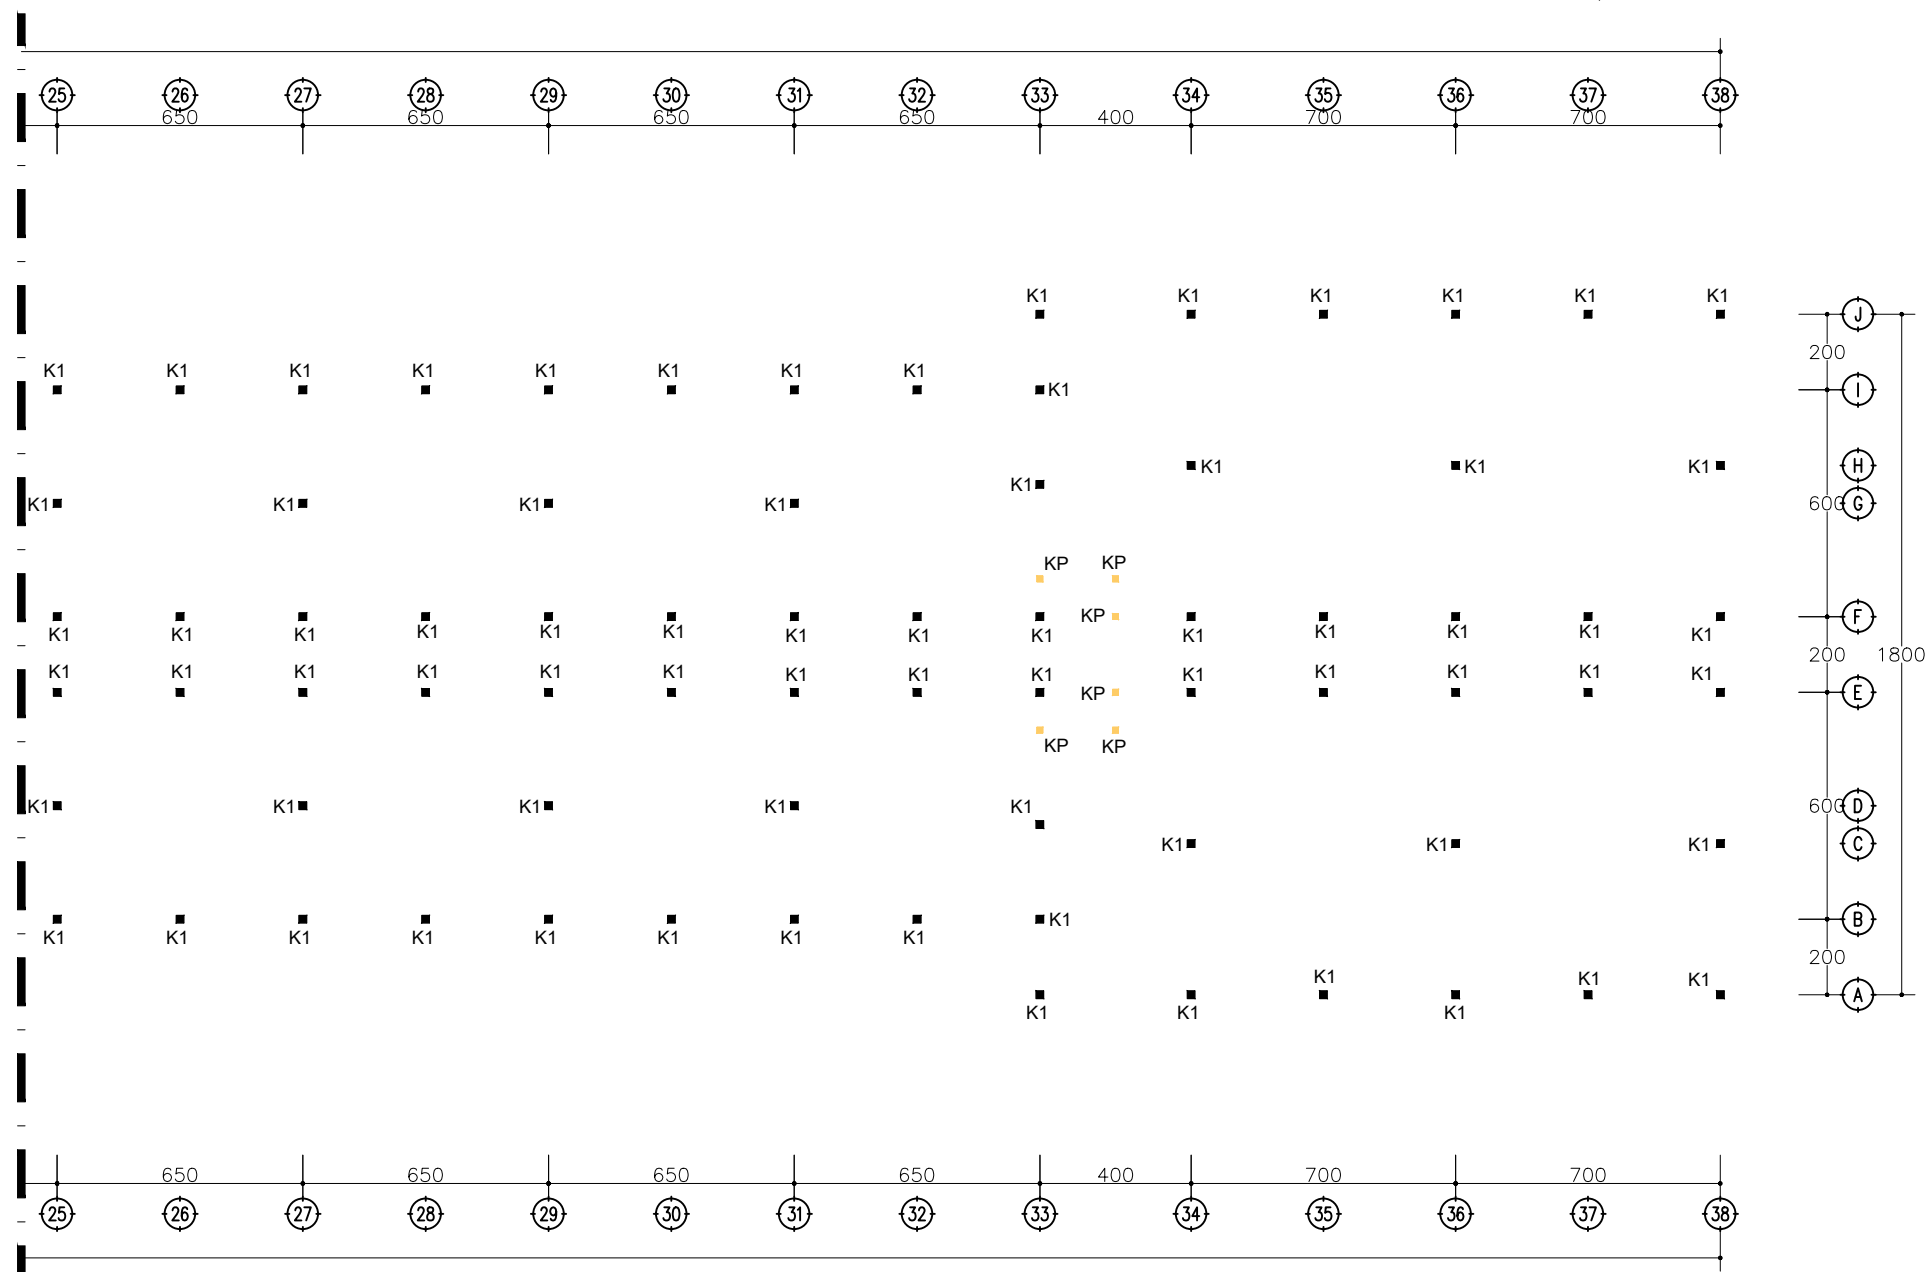

DENAH RENCANA KOLOM

skala 1 : 200



KEMENTERIAN PENDIDIKAN TINGGI, SAINS DAN TEKNOLOGI
UNIVERSITAS BANGKA BELITUNG
Kampus Terpadu Universitas Bangka Belitung
Balunujuk, Kabupaten Bangka, Provinsi Kepulauan Bangka Belitung

GAMBAR RENCANA :

Jasa Konsultansi Perancangan Pembangunan Gedung Balai Kuliah Bersama (PNBP / BLU)

DISETUJUI

PEJABAT PEMBUAT KOMITMEN

PENYEDIA BARANG DAN JASA

DIPERIKSA

DISETUJUI

TEAM LEADER

DIPERIKSA


TENAGA AHLI TEKNIK SIPIL

DIGAMBAR

NAMA GAMBAR :

DENAH RENCANA KOLOM

NO.LEMBAR	SKALA	TAHUN
42	1 : 200	2025


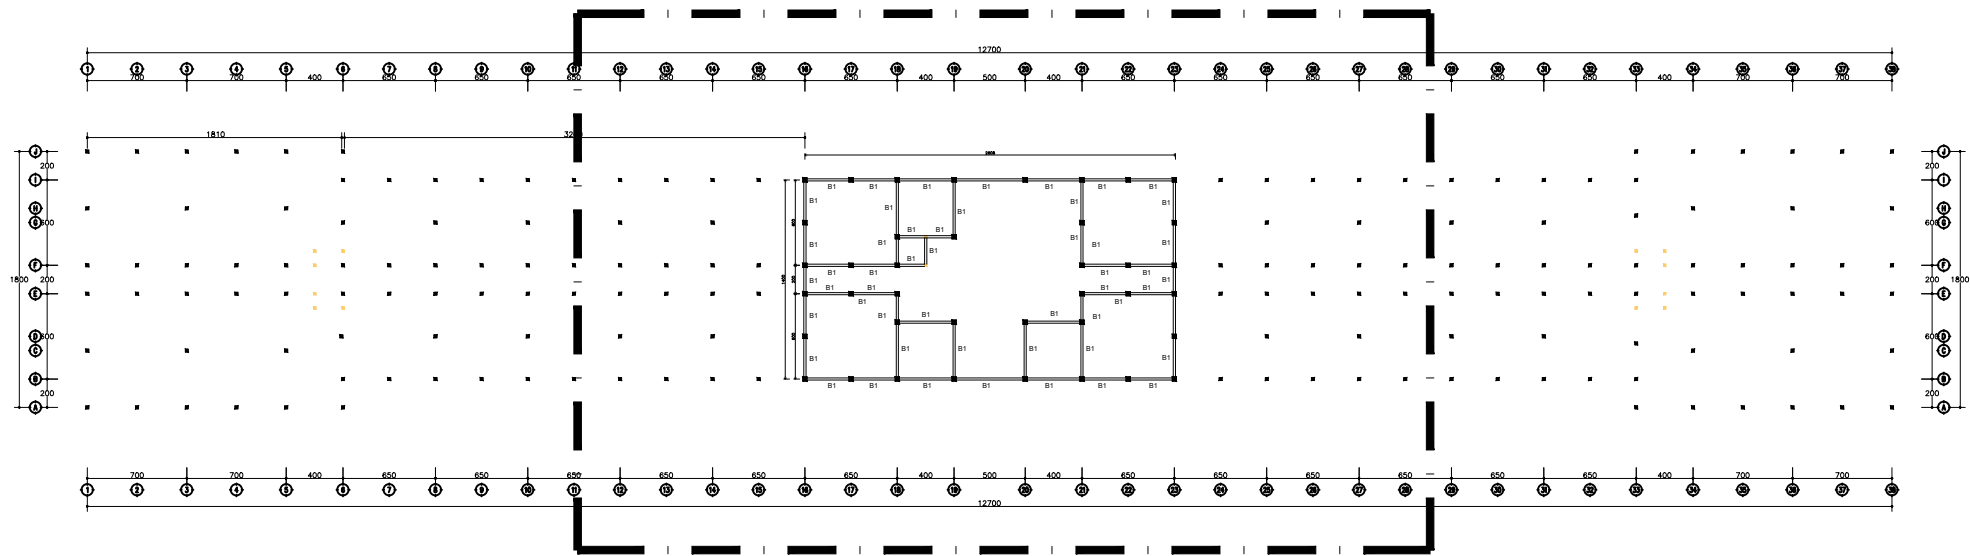


KETERANGAN :

B1 Balok 15 x 20


DENAH 1

KEYPLAN
NTS

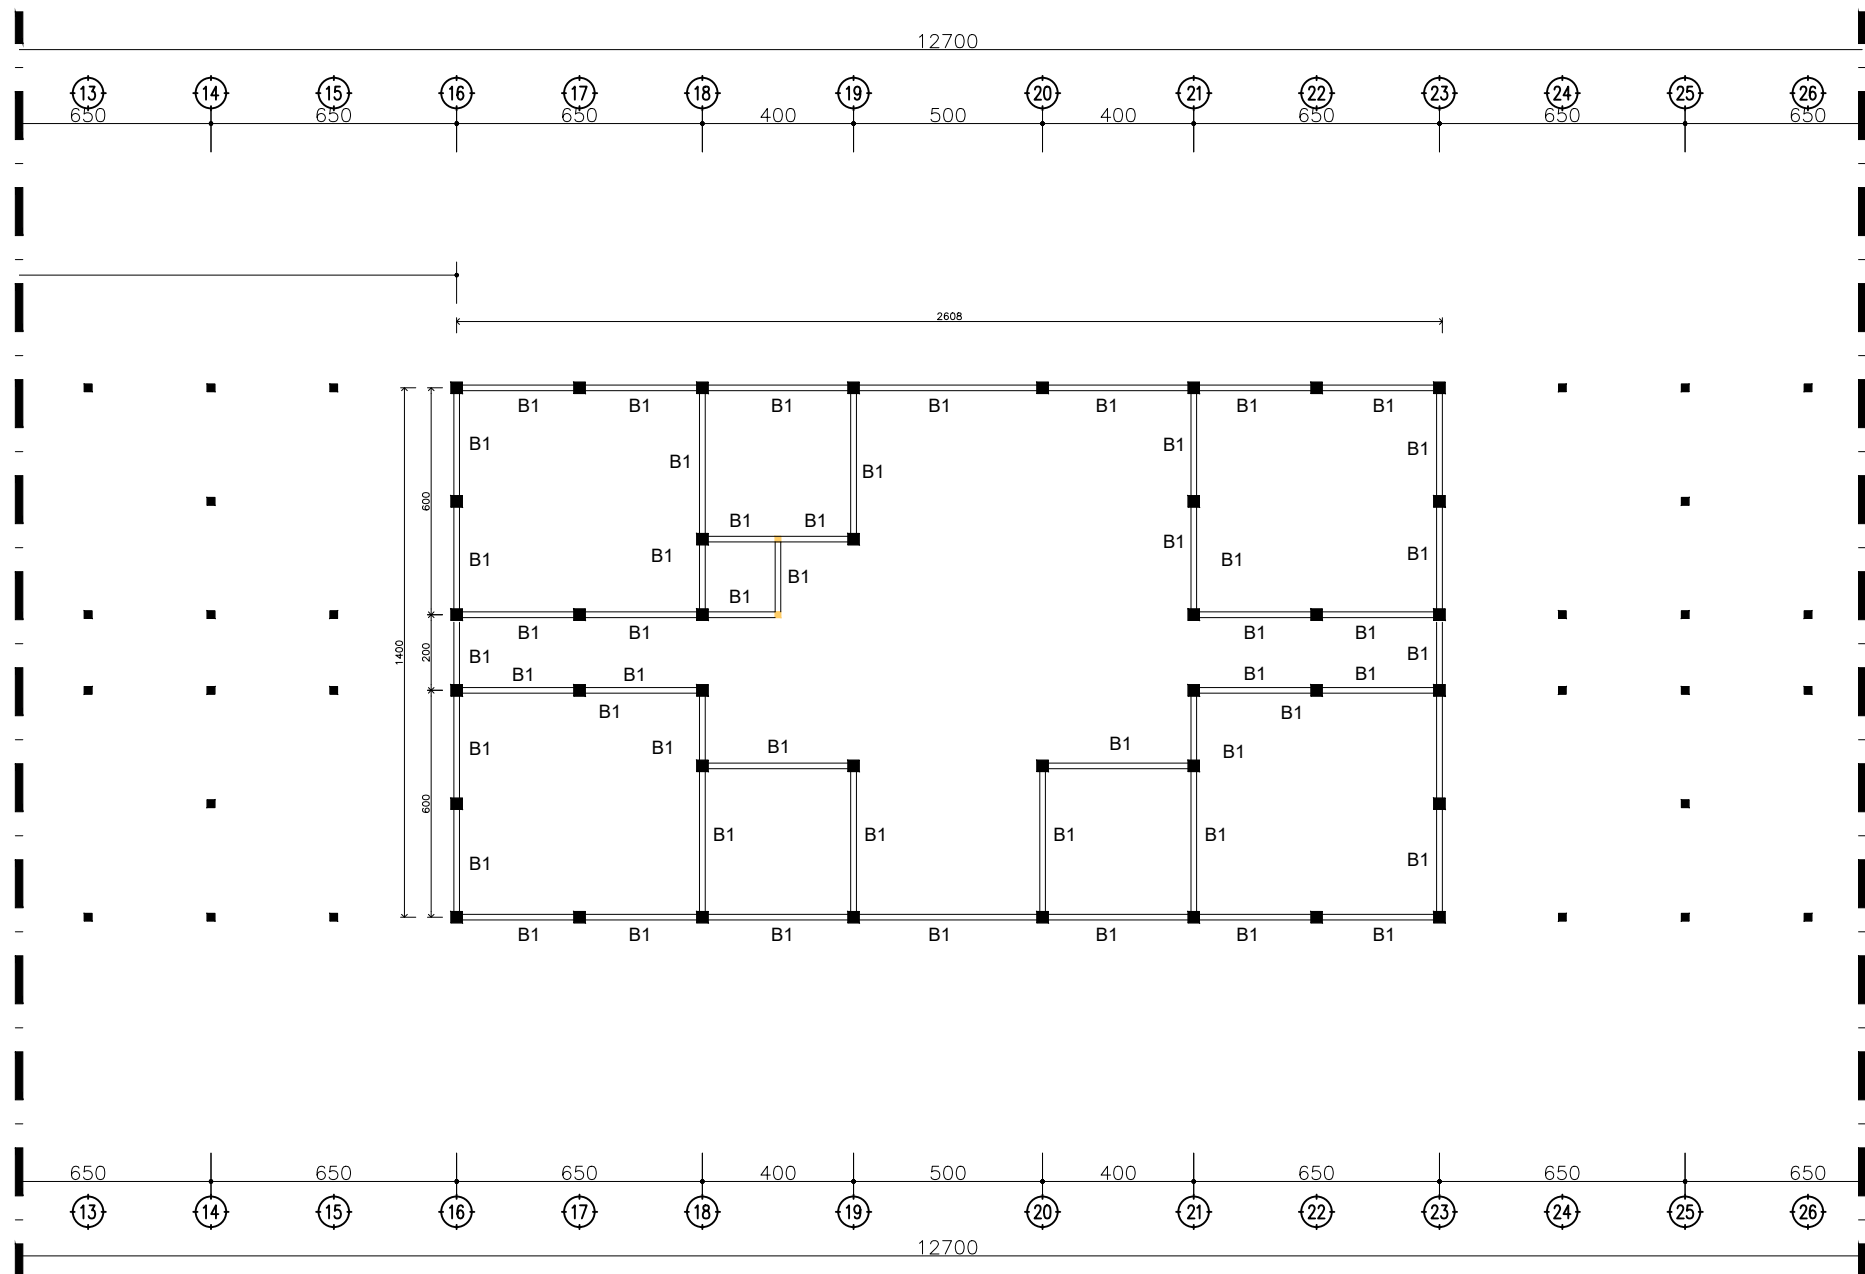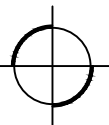

DENAH RENCANA BALOK ELV. 2.85

skala 1 : 200

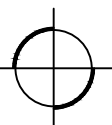

KEMENTERIAN PENDIDIKAN TINGGI, SAINS DAN
TEKNOLOGI
UNIVERSITAS BANGKA BELITUNG
Kampus Terpadu Universitas Bangka Belitung
Balunujuk, Kabupaten Bangka, Provinsi Kepulauan Bangka
Belitung

GAMBAR RENCANA :

Jasa Konsultansi Perancangan Pembangunan
Gedung Balai Kuliah Bersama (PNBK / BLU)

DISETUJUI

PEJABAT PEMBUAT KOMITMEN

PENYEDIA BARANG DAN JASA

DIPERIKSA

DISETUJUI

TEAM LEADER

DIPERIKSA


TENAGA AHLI TEKNIK
SIPIIL

DIGAMBAR

NAMA GAMBAR :

DENAH RENCANA BALOK
ELV. 2.85

NO.LEMBAR	SKALA	TAHUN
43	1 : 200	2025


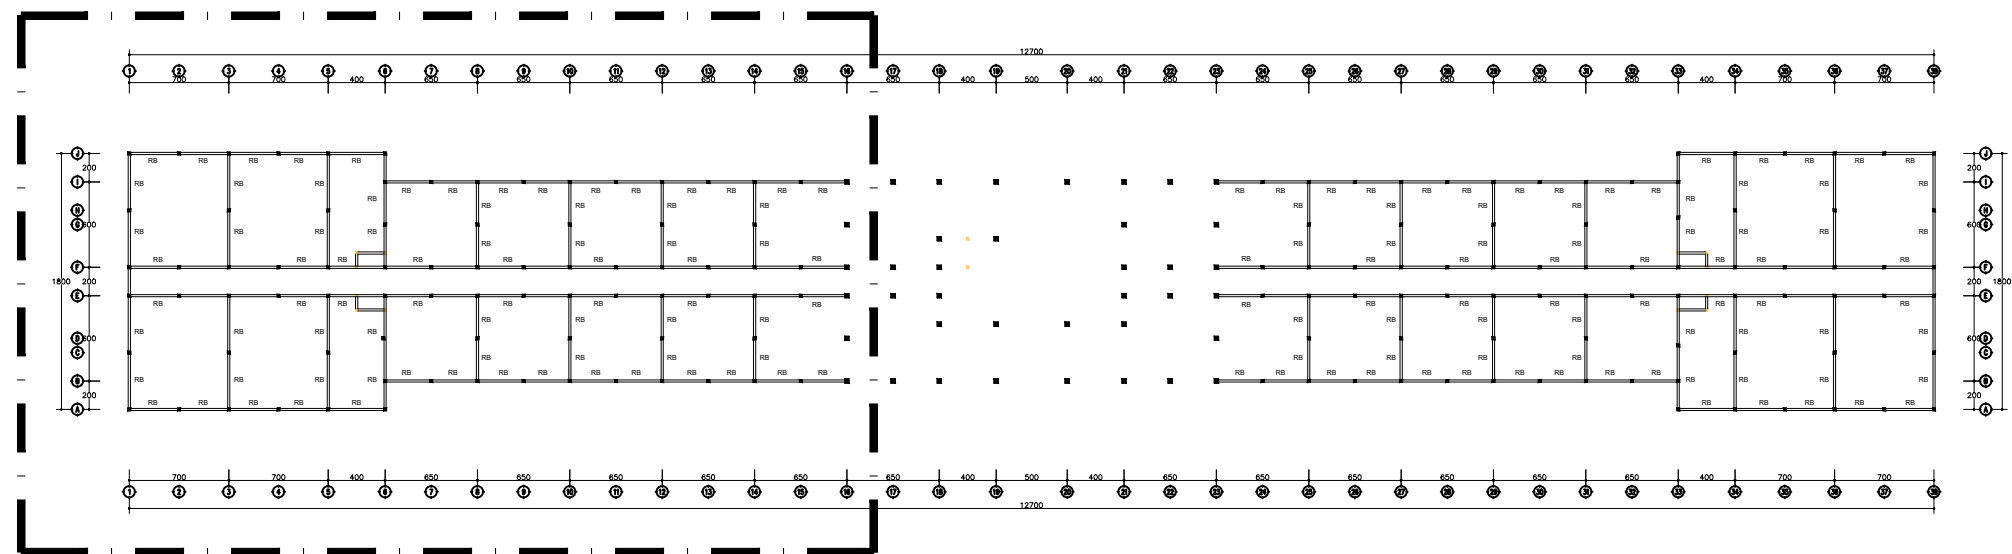


KETERANGAN :

RB Ring Balok 12 x 15


DENAH 1

KEYPLAN
NTS

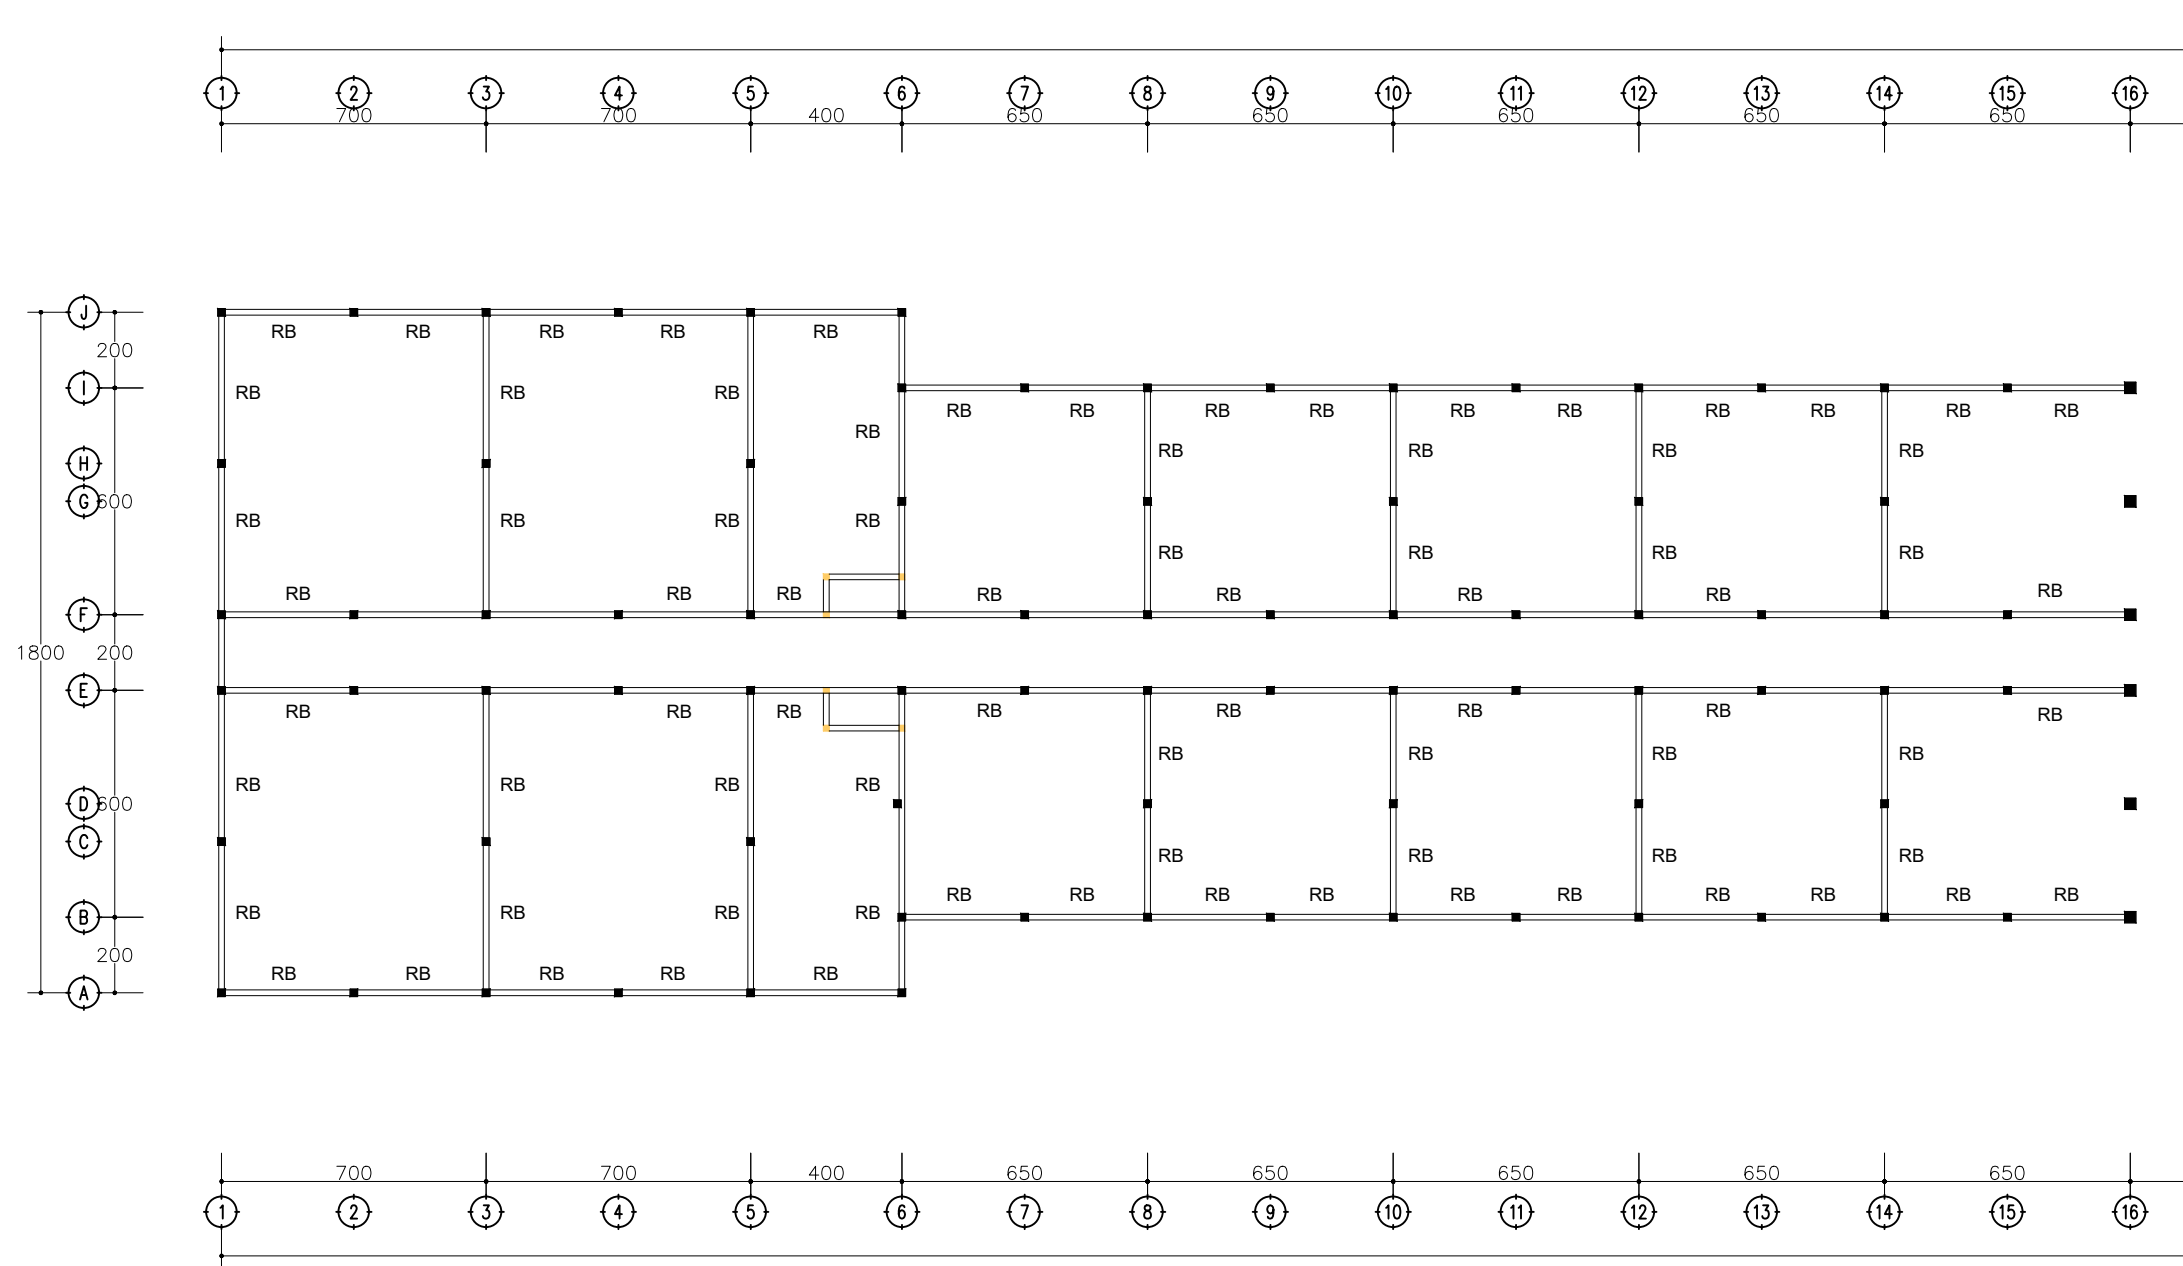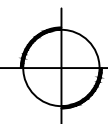

DENAH RENCANA BALOK ELV. 2.90

skala 1 : 200

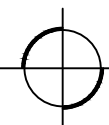

KEMENTERIAN PENDIDIKAN TINGGI, SAINS DAN
TEKNOLOGI
UNIVERSITAS BANGKA BELITUNG
Kampus Terpadu Universitas Bangka Belitung
Balunujuk, Kabupaten Bangka, Provinsi Kepulauan Bangka
Belitung

GAMBAR RENCANA :

Jasa Konsultansi Perancangan Pembangunan
Gedung Balai Kuliah Bersama (PNBP / BLU)

DISETUJUI

PEJABAT PEMBUAT KOMITMEN

PENYEDIA BARANG DAN JASA

DIPERIKSA

DISETUJUI

TEAM LEADER

DIPERIKSA

TENAGA AHLI TEKNIK
SIPIIL

DIGAMBAR

NAMA GAMBAR :

DENAH RENCANA BALOK
ELV. 2.90

NO.LEMBAR


44

SKALA

1 : 200

TAHUN

2025

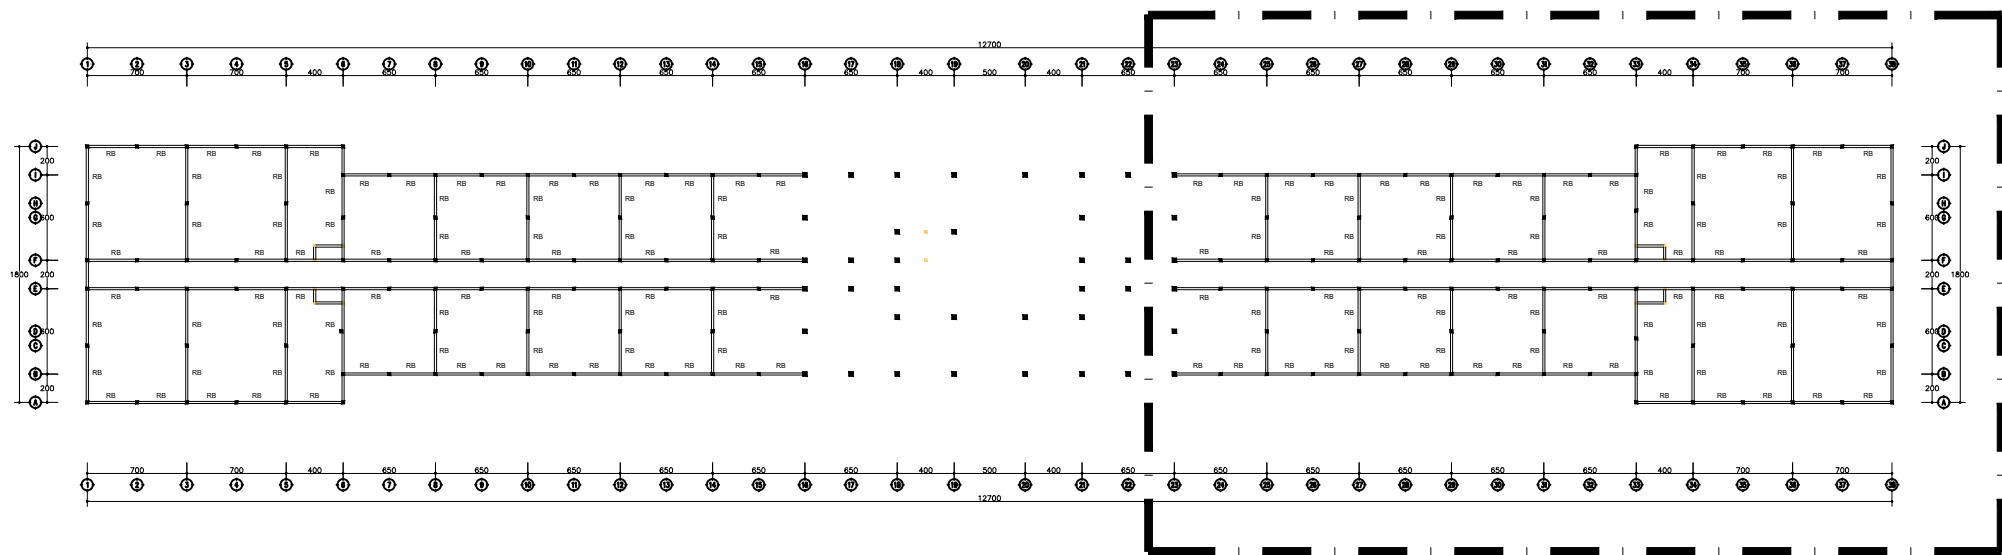


KETERANGAN :

RB Ring Balok 12 x 15

DENAH 2

KEYPLAN
NTS

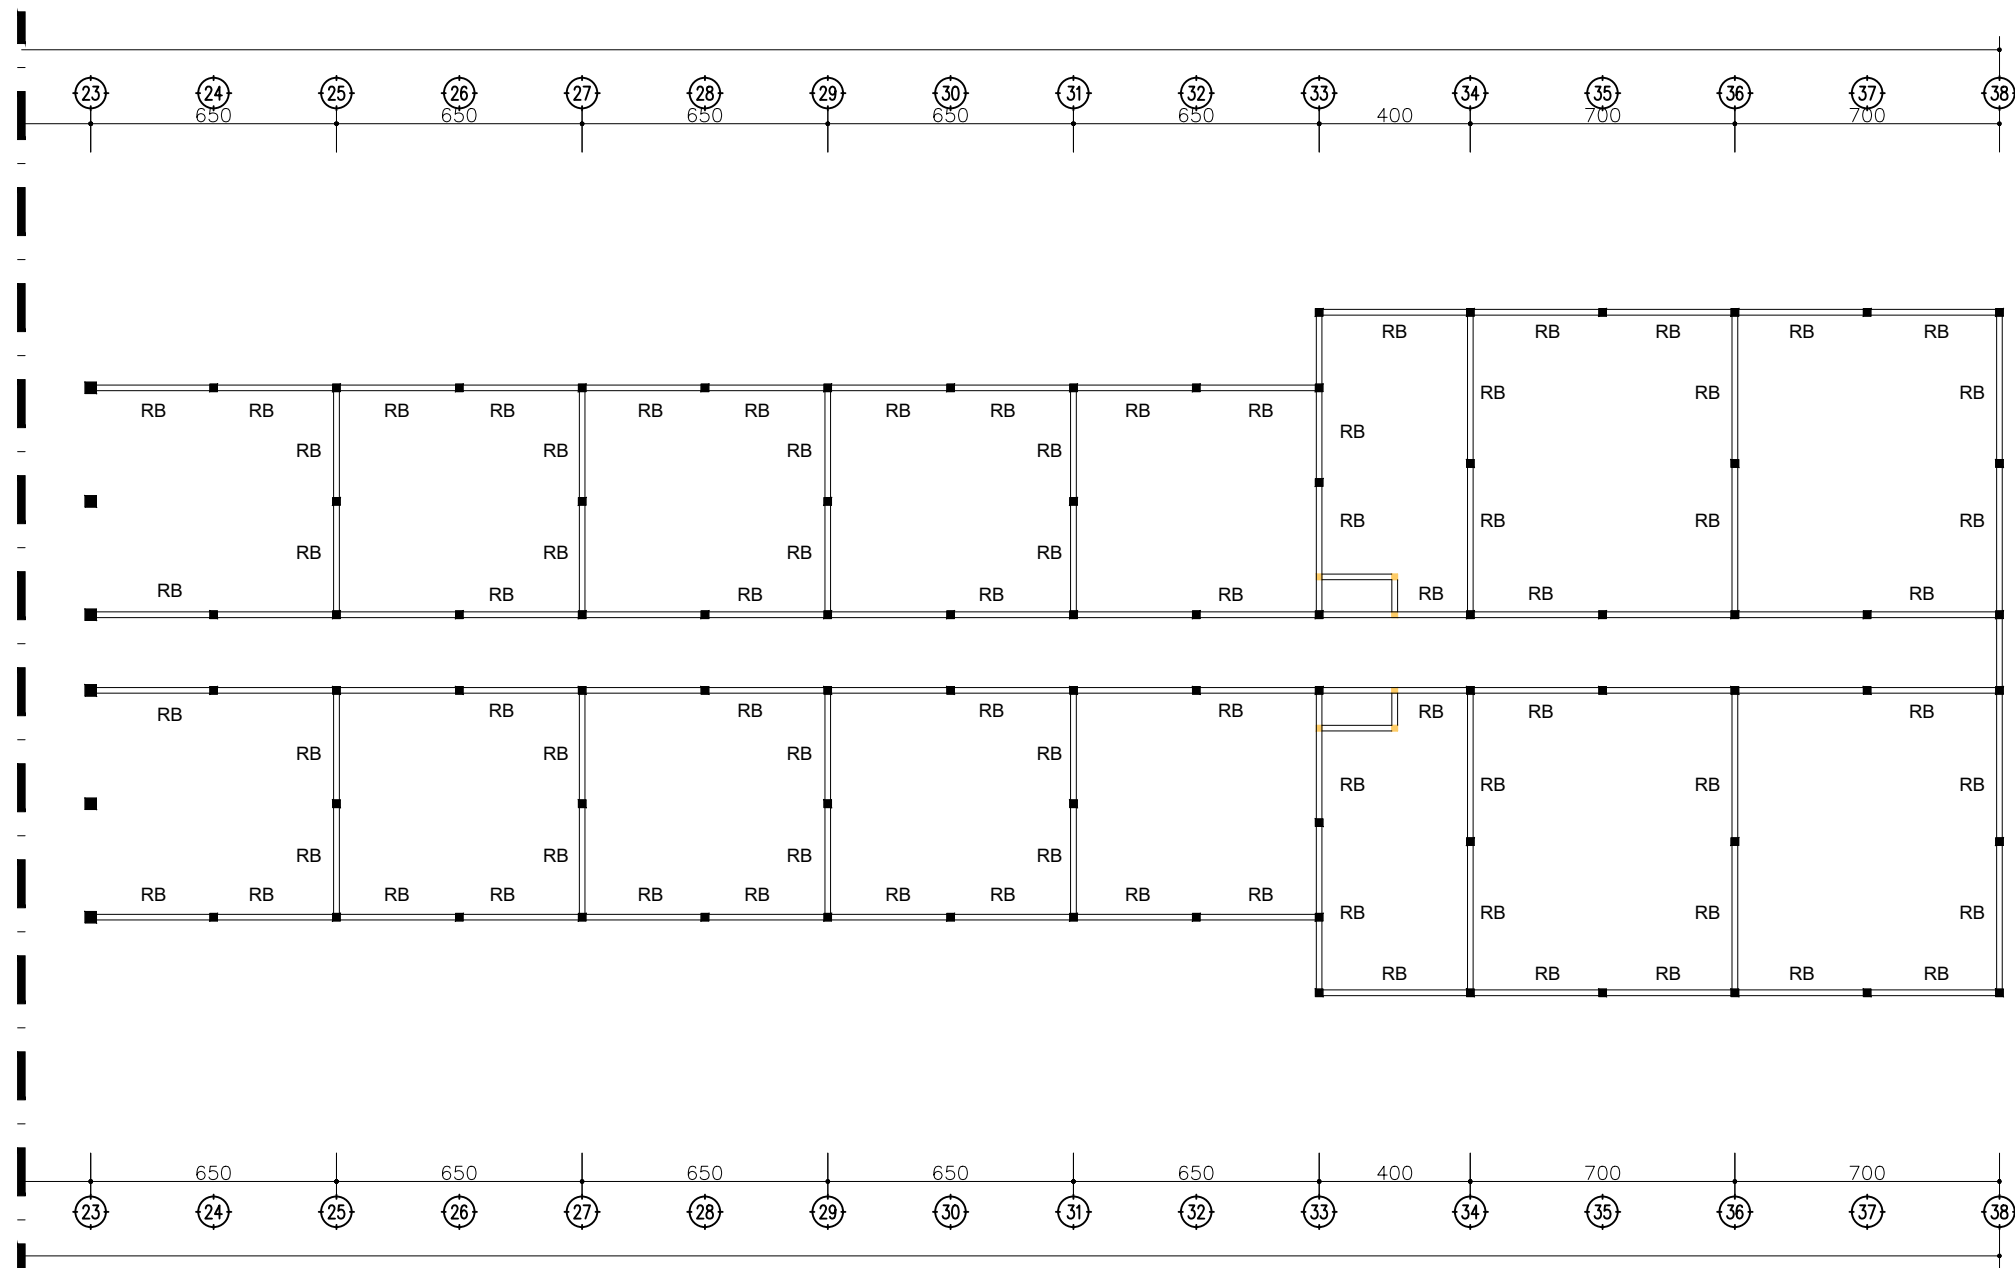

DENAH RENCANA BALOK ELV. 2.90

skala 1 : 200



KEMENTERIAN PENDIDIKAN TINGGI, SAINS DAN
TEKNOLOGI
UNIVERSITAS BANGKA BELITUNG
Kampus Terpadu Universitas Bangka Belitung
Balunujuk, Kabupaten Bangka, Provinsi Kepulauan Bangka
Belitung

GAMBAR RENCANA :

Jasa Konsultansi Perancangan Pembangunan
Gedung Balai Kuliah Bersama (PNBP / BLU)

DISETUJUI

PEJABAT PEMBUAT KOMITMEN

PENYEDIA BARANG DAN JASA

DIPERIKSA

DISETUJUI

TEAM LEADER

DIPERIKSA

TENAGA AHLI TEKNIK
SIPIIL

DIGAMBAR

NAMA GAMBAR :

DENAH RENCANA BALOK
ELV. 2.90

NO.LEMBAR


45

SKALA

1 : 200



TAHUN

2025

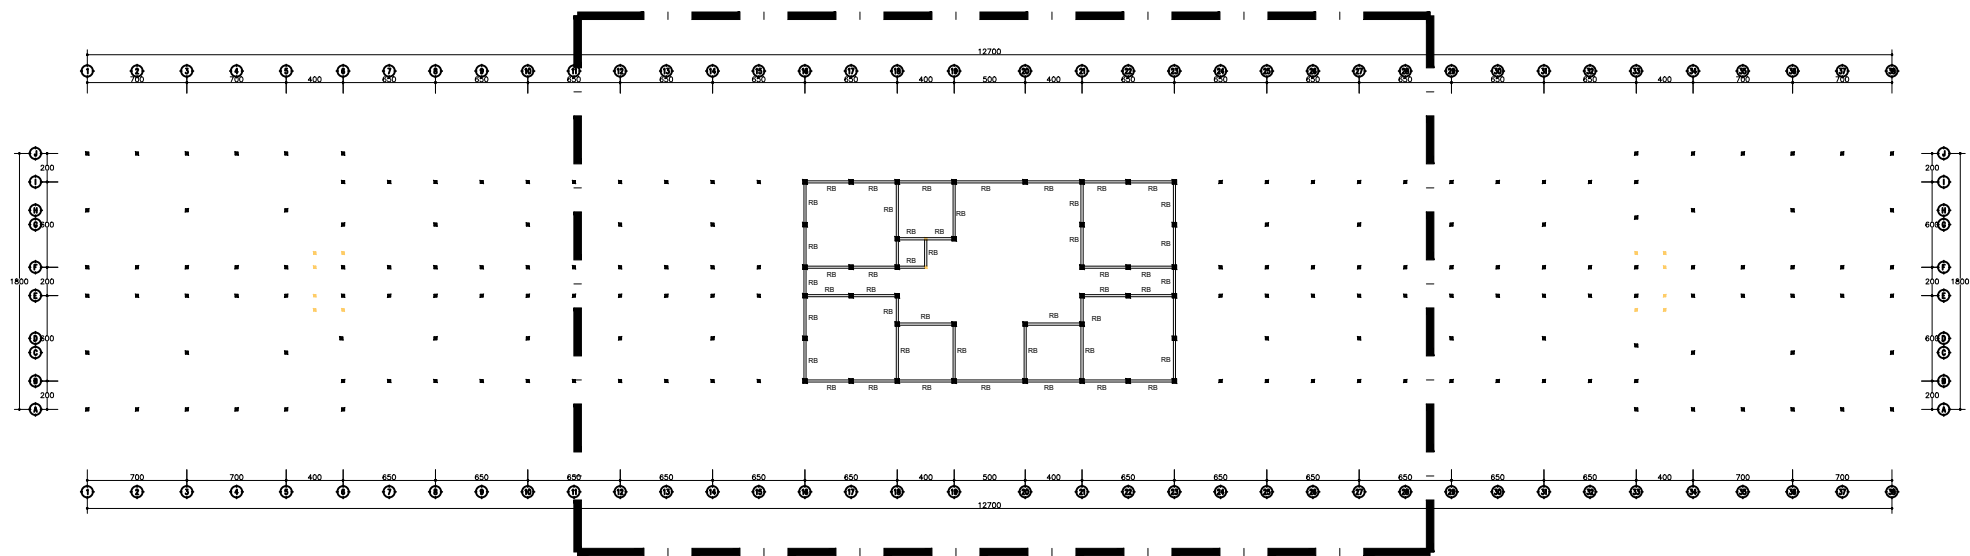


KETERANGAN :
RB Ring Balok 15 x 20

DENAH 1

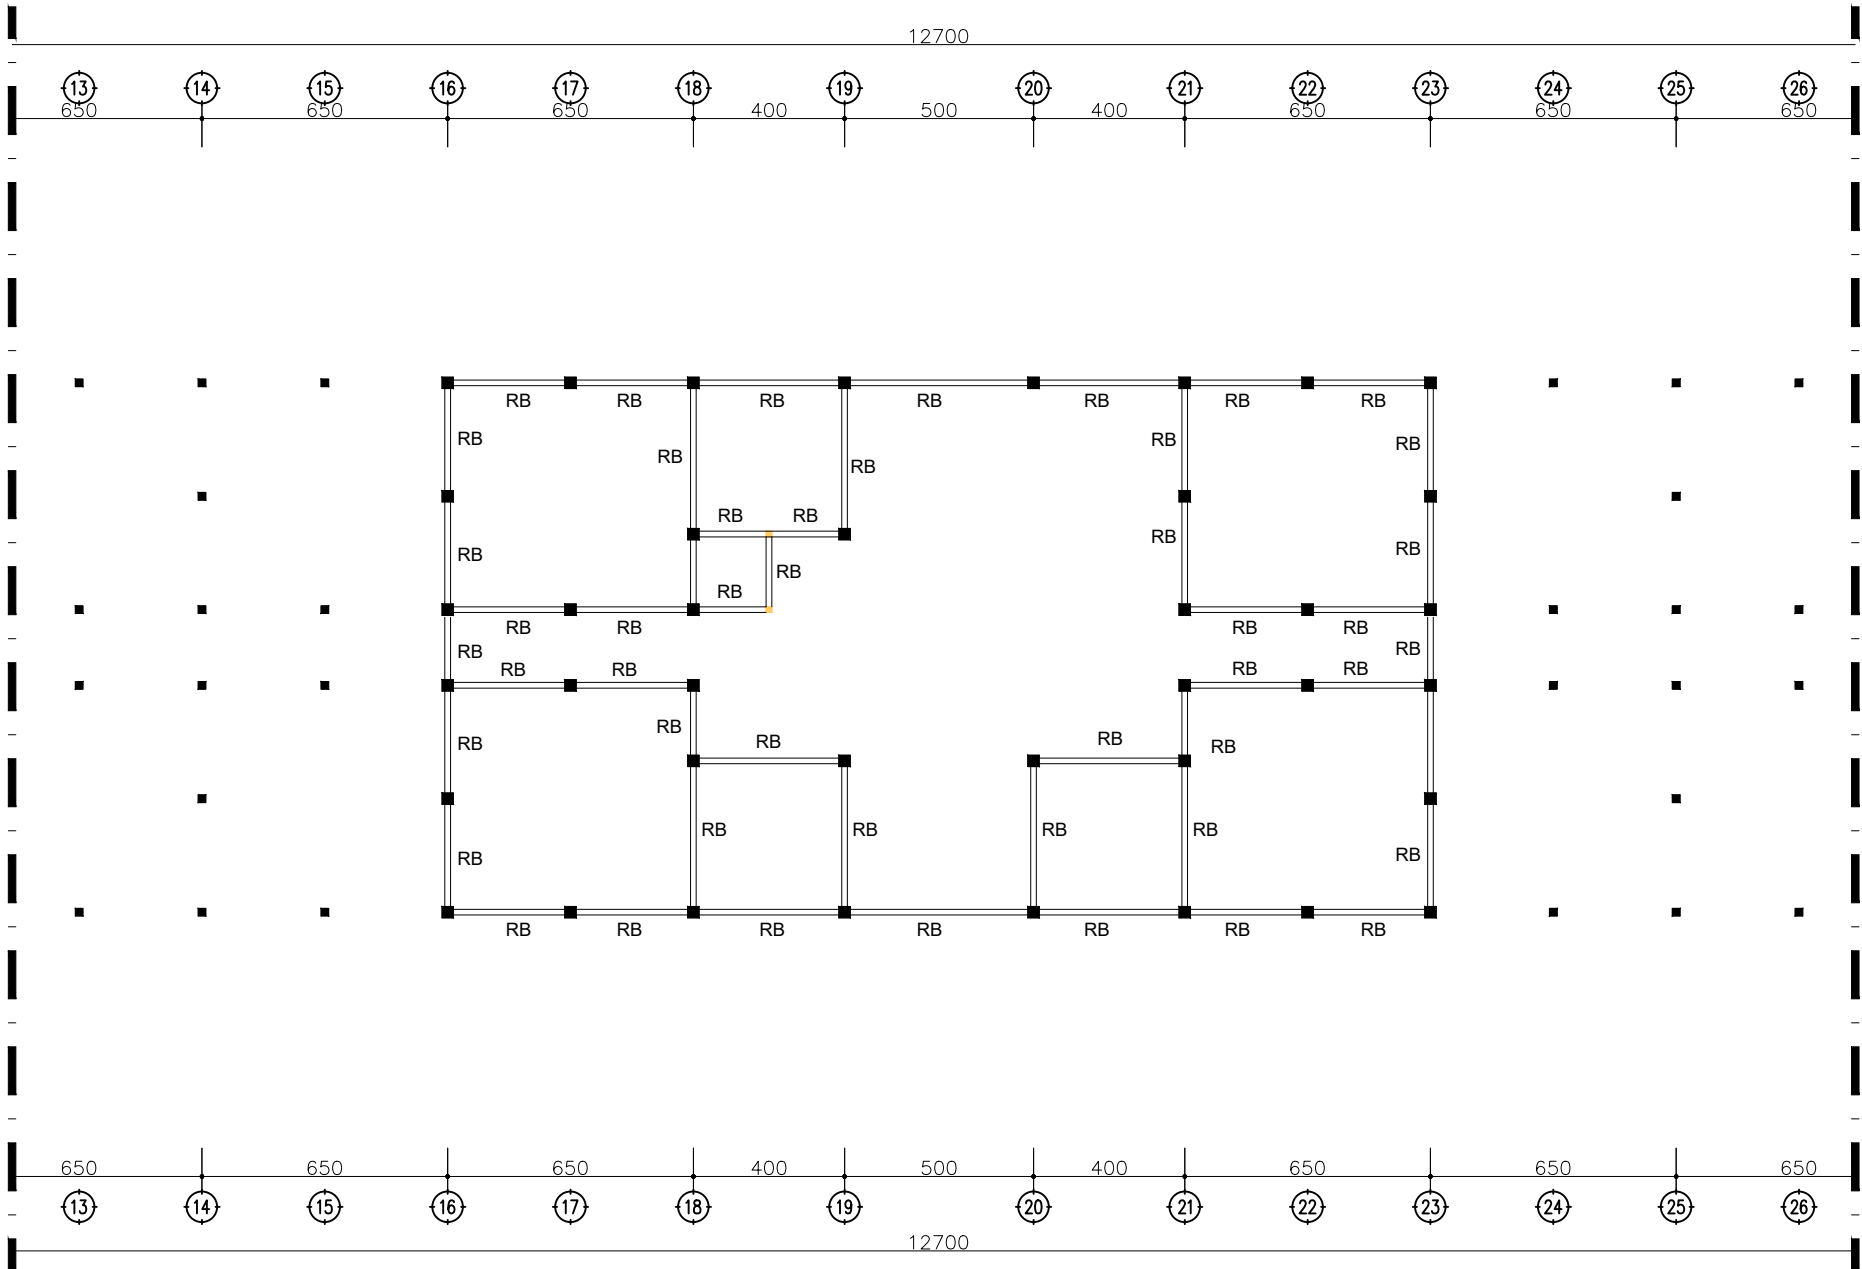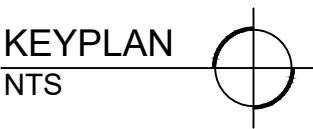

DENAH RENCANA BALOK ELV. 7.00
skala 1 : 200

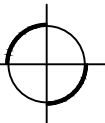

KEMENTERIAN PENDIDIKAN TINGGI, SAINS DAN TEKNOLOGI
UNIVERSITAS BANGKA BELITUNG
Kampus Terpadu Universitas Bangka Belitung
Balunujuk, Kabupaten Bangka, Provinsi Kepulauan Bangka Belitung

GAMBAR RENCANA :

Jasa Konsultansi Perancangan Pembangunan Gedung Balai Kuliah Bersama (PNBK / BLU)

DISETUJUI

PEJABAT PEMBUAT KOMITMEN

PENYEDIA BARANG DAN JASA

DIPERIKSA

DISETUJUI

TEAM LEADER

DIPERIKSA

TENAGA AHLI TEKNIK SIPIL

DIGAMBAR

NAMA GAMBAR :

DENAH RENCANA BALOK
ELV. 7.00

NO.LEMBAR	SKALA	TAHUN
46	1 : 200	2025



GAMBAR RENCANA :

Jasa Konsultansi Perancangan Pembangunan
Gedung Balai Kuliah Bersama (PNBK / BLU)

DISETUJUI

PEJABAT PEMBUAT KOMITMEN

PENYEDIA BARANG DAN JASA

DIPERIKSA

DISETUJUI

TEAM LEADER

DIPERIKSA

ENAGA AHLI TEK
SIPIL

DIGAMBAR

NAMA GAMBAR :

DETAIL PONDASI

NO. LEMBAR

SKALA


TAHUN

47


: 25

2025

PONDASI TIPE P1

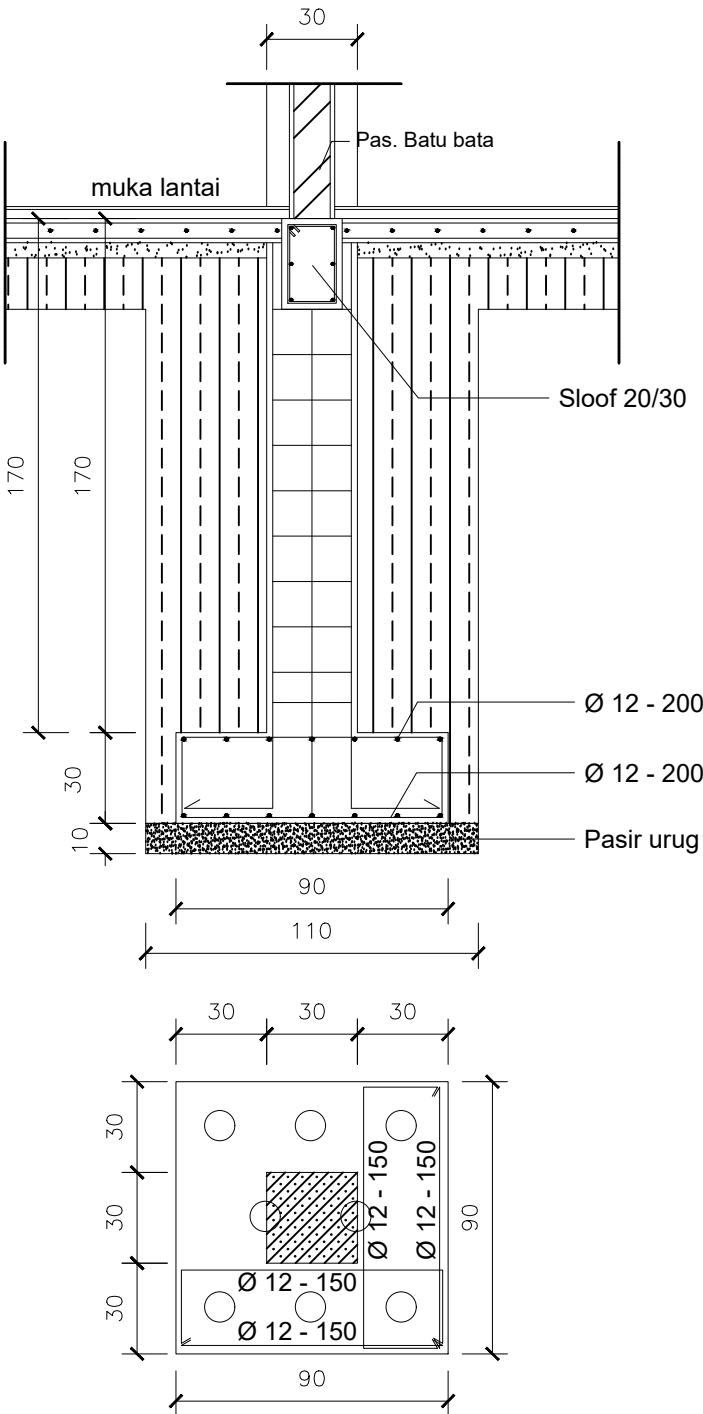


PONDASI TIPE P2

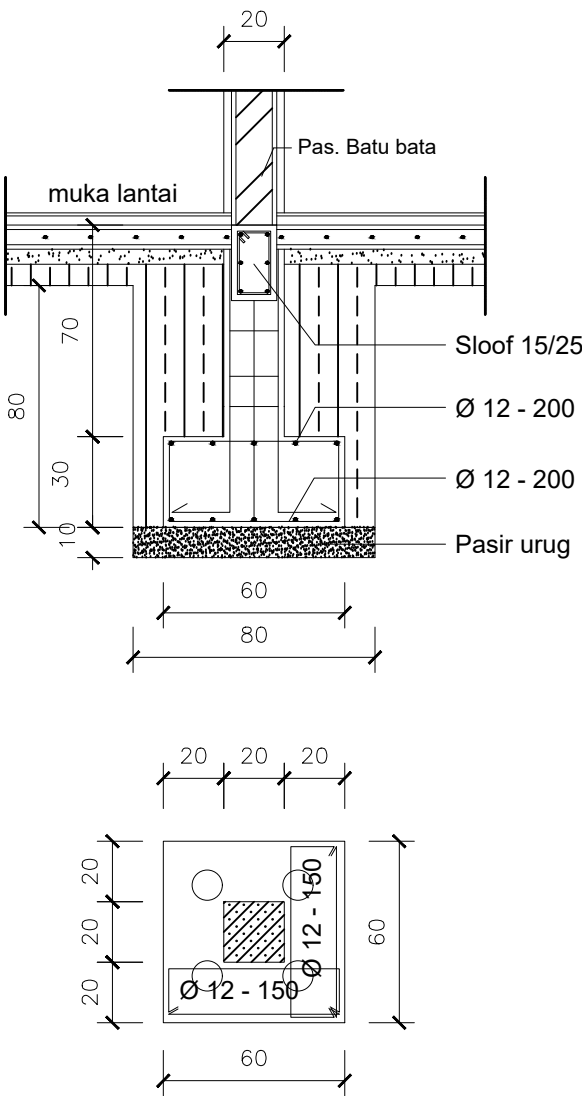

DETAIL PONDASI

skala 1 : 25

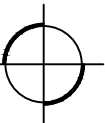



GAMBAR RENCANA :

Jasa Konsultansi Perancangan Pembangunan Gedung Balai Kuliah Bersama (PNBP / BLU)

DISETUJUI

PEJABAT PEMBUAT KOMITMEN

PENYEDIA BARANG DAN JASA

DIPERIKSA

DISETUJUI

TEAM LEADER

DIPERIKSA

TENAGA AHLI TEKNIK SIPIL

DIGAMBAR

NAMA GAMBAR :

DETAIL PONDASI

NO.LEMBAR

48


SKALA

1 : 25


TAHUN

2025


PONDASI TAPAK TIPE P3

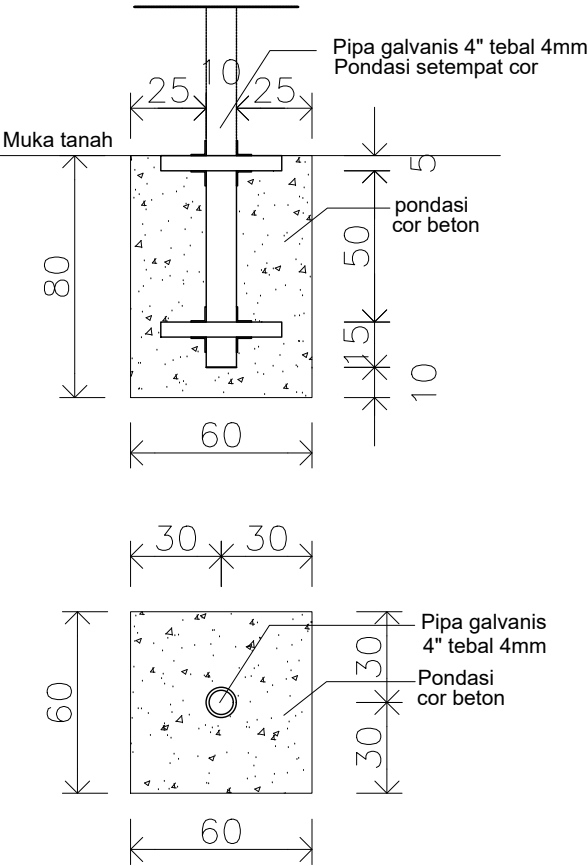


PONDASI BATU GUNUNG TIPE PB1

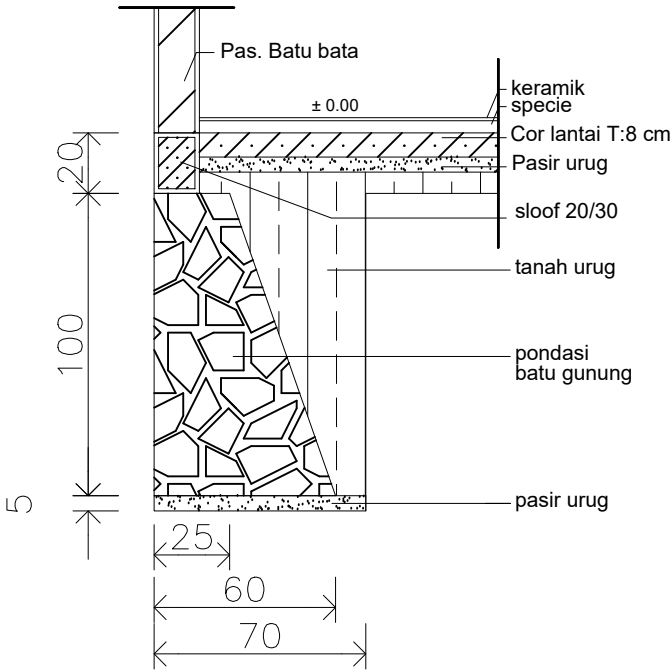



PONDASI BATU GUNUNG TIPE PB2



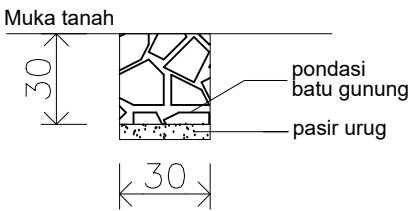





DETAIL PONDASI
skala 1 : 25

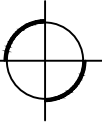

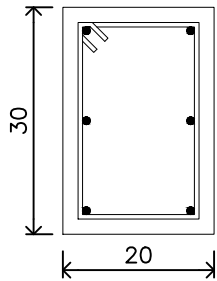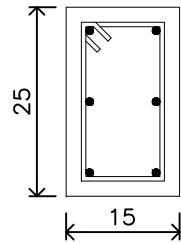


SLOOF	B1 (20 x 30)	B2 (15 x 25)
		
TUL. UTAMA	4 Ø 12	4 Ø 12
TUL. TAMBAHAN	2 Ø 12	2 Ø 12
SENGKANG	Ø 8 - 150	Ø 8 - 150

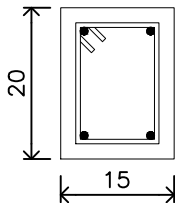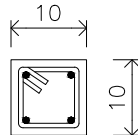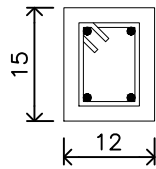BALOK	B1 (15 x 20)	BL (10 x 10)	RB (12 x 15)
			
TUL. UTAMA	4 Ø 12	4 Ø 8	4 Ø 12
TUL. TAMBAHAN	-	-	-
SENGKANG	Ø 8 - 150	Ø 6 - 150	Ø 8 - 150

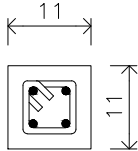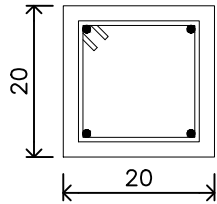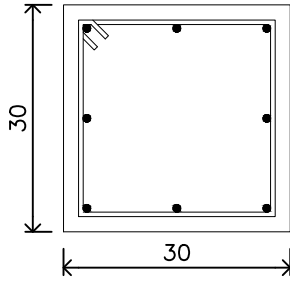KOLOM	KP (11 x 11)	K1 (20 x 20)	K1 (30 x 30)
			
TUL. UTAMA	4 Ø 10	4 Ø 12	4 Ø 12
TUL. TAMBAHAN	-	-	4 Ø 12
SENGKANG	Ø 8 - 150	Ø 8 - 150	Ø 8 - 150

TABEL BETON
skala 1 : 10

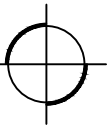

GAMBAR RENCANA :

Jasa Konsultansi Perancangan Pembangunan
Gedung Balai Kuliah Bersama (PNBP / BLU)

DISETUJUI

PEJABAT PEMBUAT KOMITMEN

PENYEDIA BARANG DAN JASA

DIPERIKSA

DISETUJUI

TEAM LEADER

DIPERIKSA

TENAGA AHLI TEKNIK
SIPIIL

DIGAMBAR

NAMA GAMBAR :

DETAIL PONDASI



KEMENTERIAN PENDIDIKAN TINGGI, SAINS DAN TEKNOLOGI
UNIVERSITAS BANGKA BELITUNG
Kampus Terpadu Universitas Bangka Belitung
Balunujuk, Kabupaten Bangka, Provinsi Kepulauan Bangka Belitung

GAMBAR RENCANA :

Jasa Konsultansi Perancangan Pembangunan Gedung Balai Kuliah Bersama (PNBP / BLU)

DISETUJUI

PEJABAT PEMBUAT KOMITMEN

PENYEDIA BARANG DAN JASA

DIPERIKSA

DISETUJUI

TEAM LEADER

DIPERIKSA

TENAGA AHLI TEKNIK SIPIL

DIGAMBAR

NAMA GAMBAR :

DETAIL PLAT LANTAI

NO.LEMBAR

50

SKALA

1 : 100

TAHUN

2025

Wiremesh M6


Wiremesh M6

0.08

PENULANGAN PELAT

LANTAI	TEBAL	TULANGAN RANGKAP #	
		ARAH X	ARAH Y
M6	100 mm	wiremesh 1 lapis M6	

DETAIL PLAT LANTAI
NTS

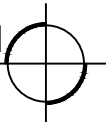



KEMENTERIAN PENDIDIKAN TINGGI, SAINS DAN TEKNOLOGI
UNIVERSITAS BANGKA BELITUNG
Kampus Terpadu Universitas Bangka Belitung
Balunujuk, Kabupaten Bangka, Provinsi Kepulauan Bangka Belitung

GAMBAR RENCANA :

Jasa Konsultansi Perancangan Pembangunan Gedung Balai Kuliah Bersama (PNBP / BLU)

DISETUJUI

PEJABAT PEMBUAT KOMITMEN

PENYEDIA BARANG DAN JASA

DIPERIKSA

DISETUJUI

TEAM LEADER

DIPERIKSA

TENAGA AHLI TEKNIK SIPIL

DIGAMBAR

NAMA GAMBAR :

DENAH ELEKTRIKAL

NO.LEMBAR

51


SKALA


1 : 200

TAHUN

2025

SIMBOL	KETERANGAN
	Saklar Ganda
	Saklar Tunggal
	Stop Kontak
	Panel/Box MCB
	Lampu Down Light 23 W
	Lampu Down Light Flat 10 W
	Lampu Spot

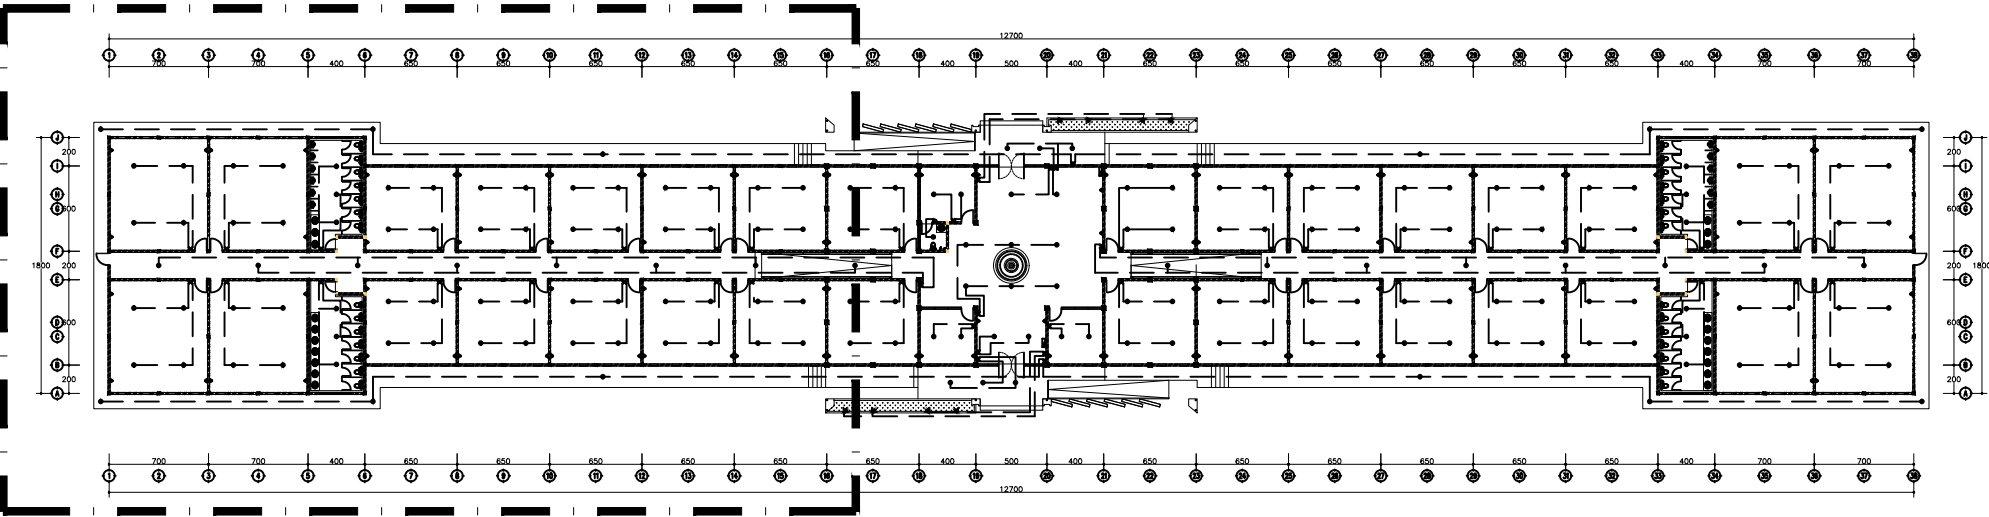


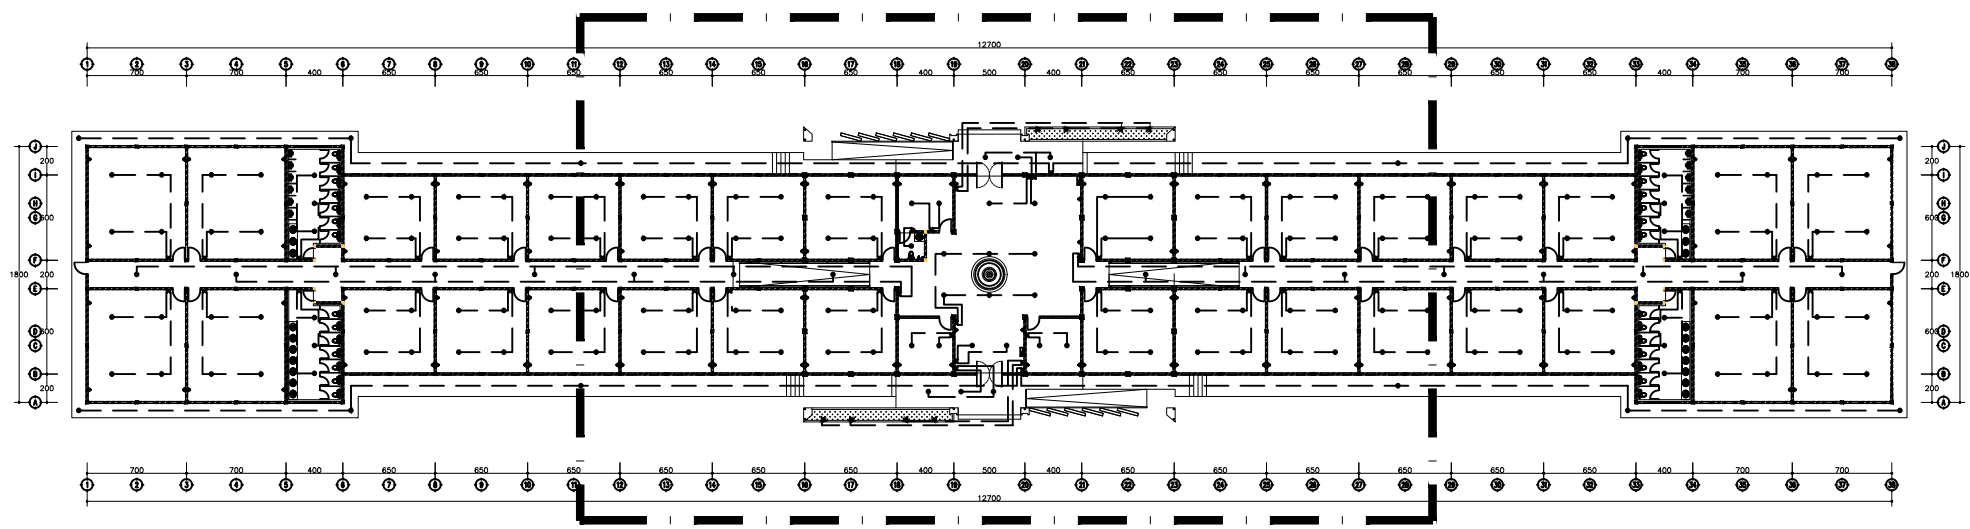

SIMBOL	KETERANGAN
	Saklar Ganda
	Saklar Tunggal
	Stop Kontak
	Panel/Box MCB
	Lampu Down Light 23 W
	Lampu Down Light Flat 10 W
	Lampu Spot

DENAH 2

KEYPLAN
NTS

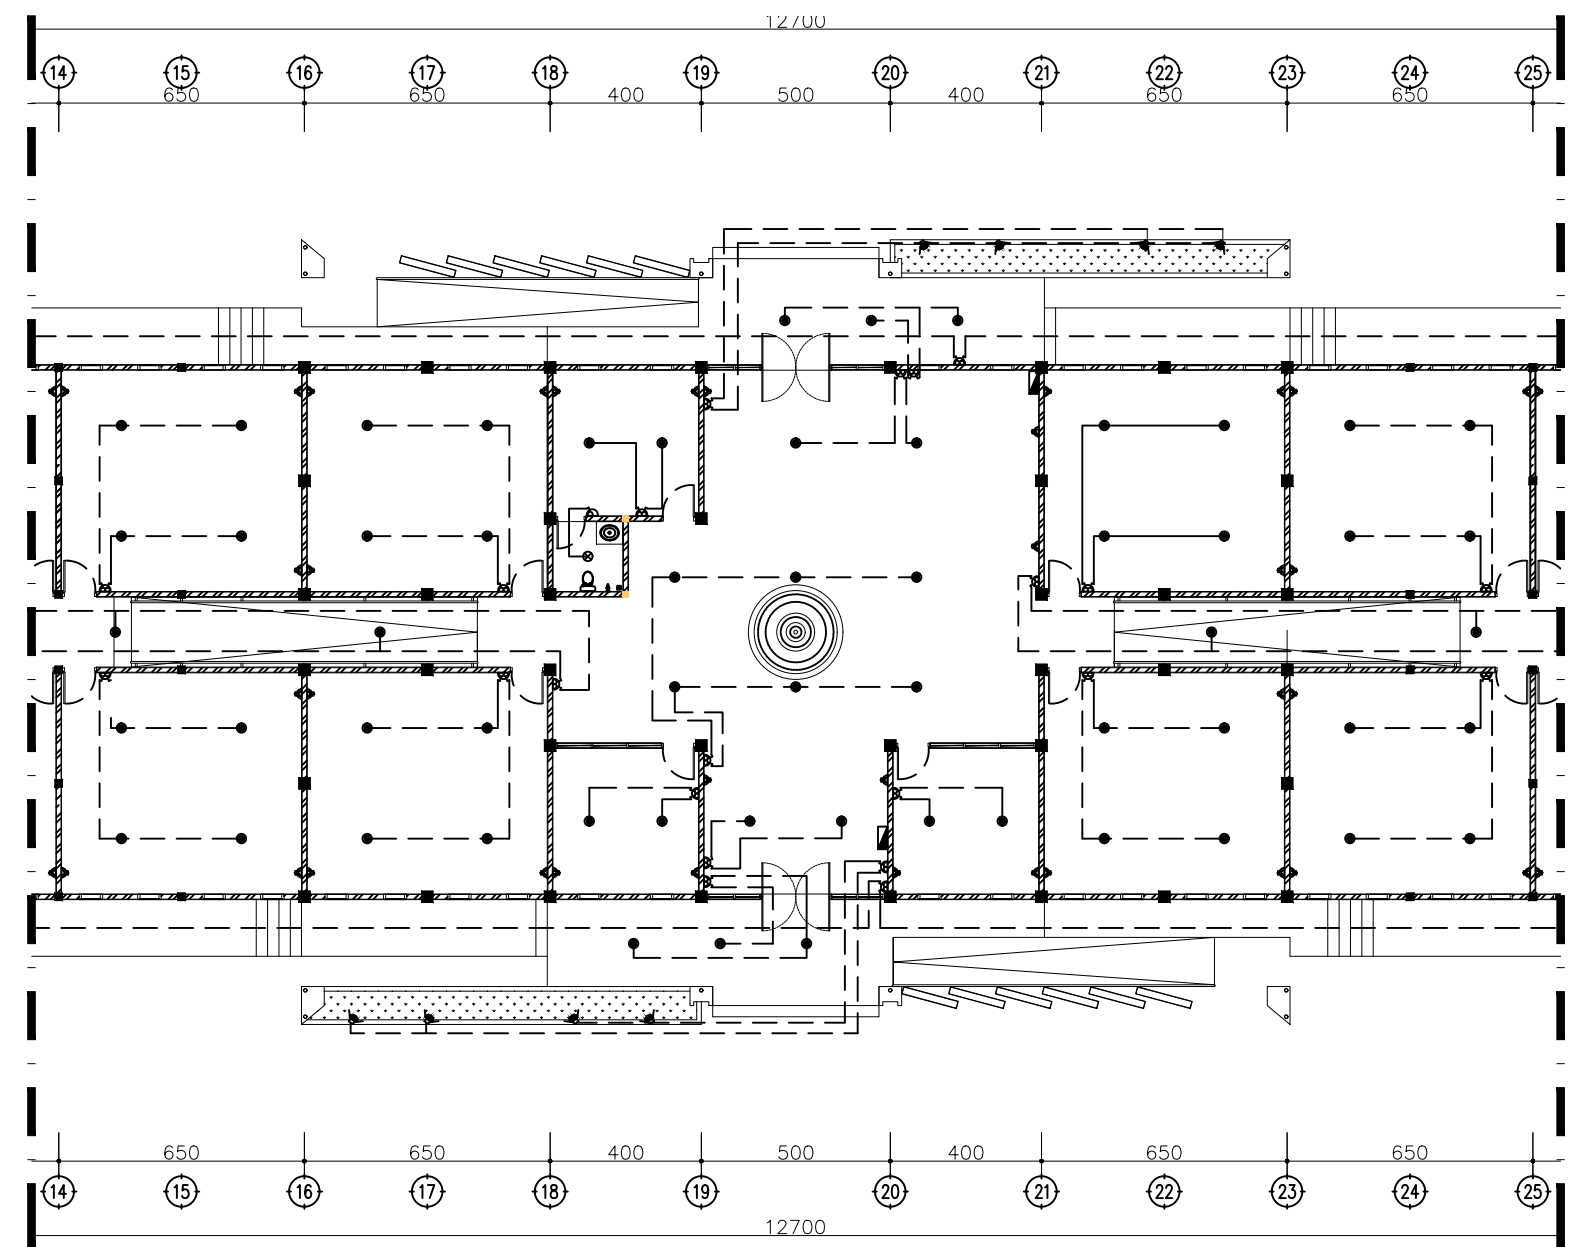

DENAH ELEKTRIKAL
skala 1 : 200



KEMENTERIAN PENDIDIKAN TINGGI, SAINS DAN TEKNOLOGI
UNIVERSITAS BANGKA BELITUNG
Kampus Terpadu Universitas Bangka Belitung
Balunujuk, Kabupaten Bangka, Provinsi Kepulauan Bangka Belitung

GAMBAR RENCANA :

Jasa Konsultansi Perancangan Pembangunan Gedung Balai Kuliah Bersama (PNBP / BLU)

DISETUJUI

PEJABAT PEMBUAT KOMITMEN

PENYEDIA BARANG DAN JASA

DIPERIKSA


DISETUJUI	DIPERIKSA
TEAM LEADER	TENAGA AHLI TEKNIK SIPIL

DIGAMBAR

NAMA GAMBAR :

DENAH ELEKTRIKAL


NO.LEMBAR	SKALA	TAHUN
52	1 : 200	2025

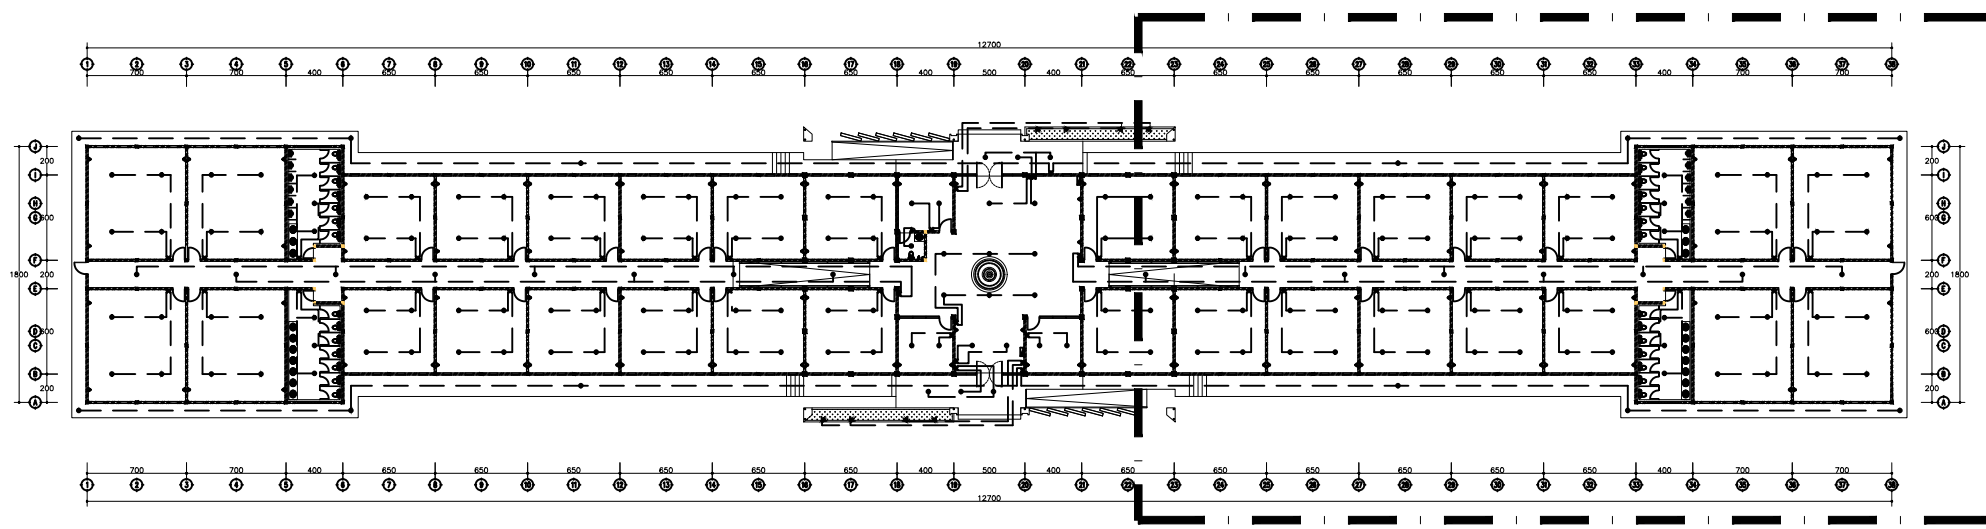

DENAH 3

KEYPLAN
NTS

SIMBOL	KETERANGAN
	Saklar Ganda
	Saklar Tunggal
	Stop Kontak
	Panel/Box MCB
	Lampu Down Light 23 W
	Lampu Down Light Flat 10 W
	Lampu Spot

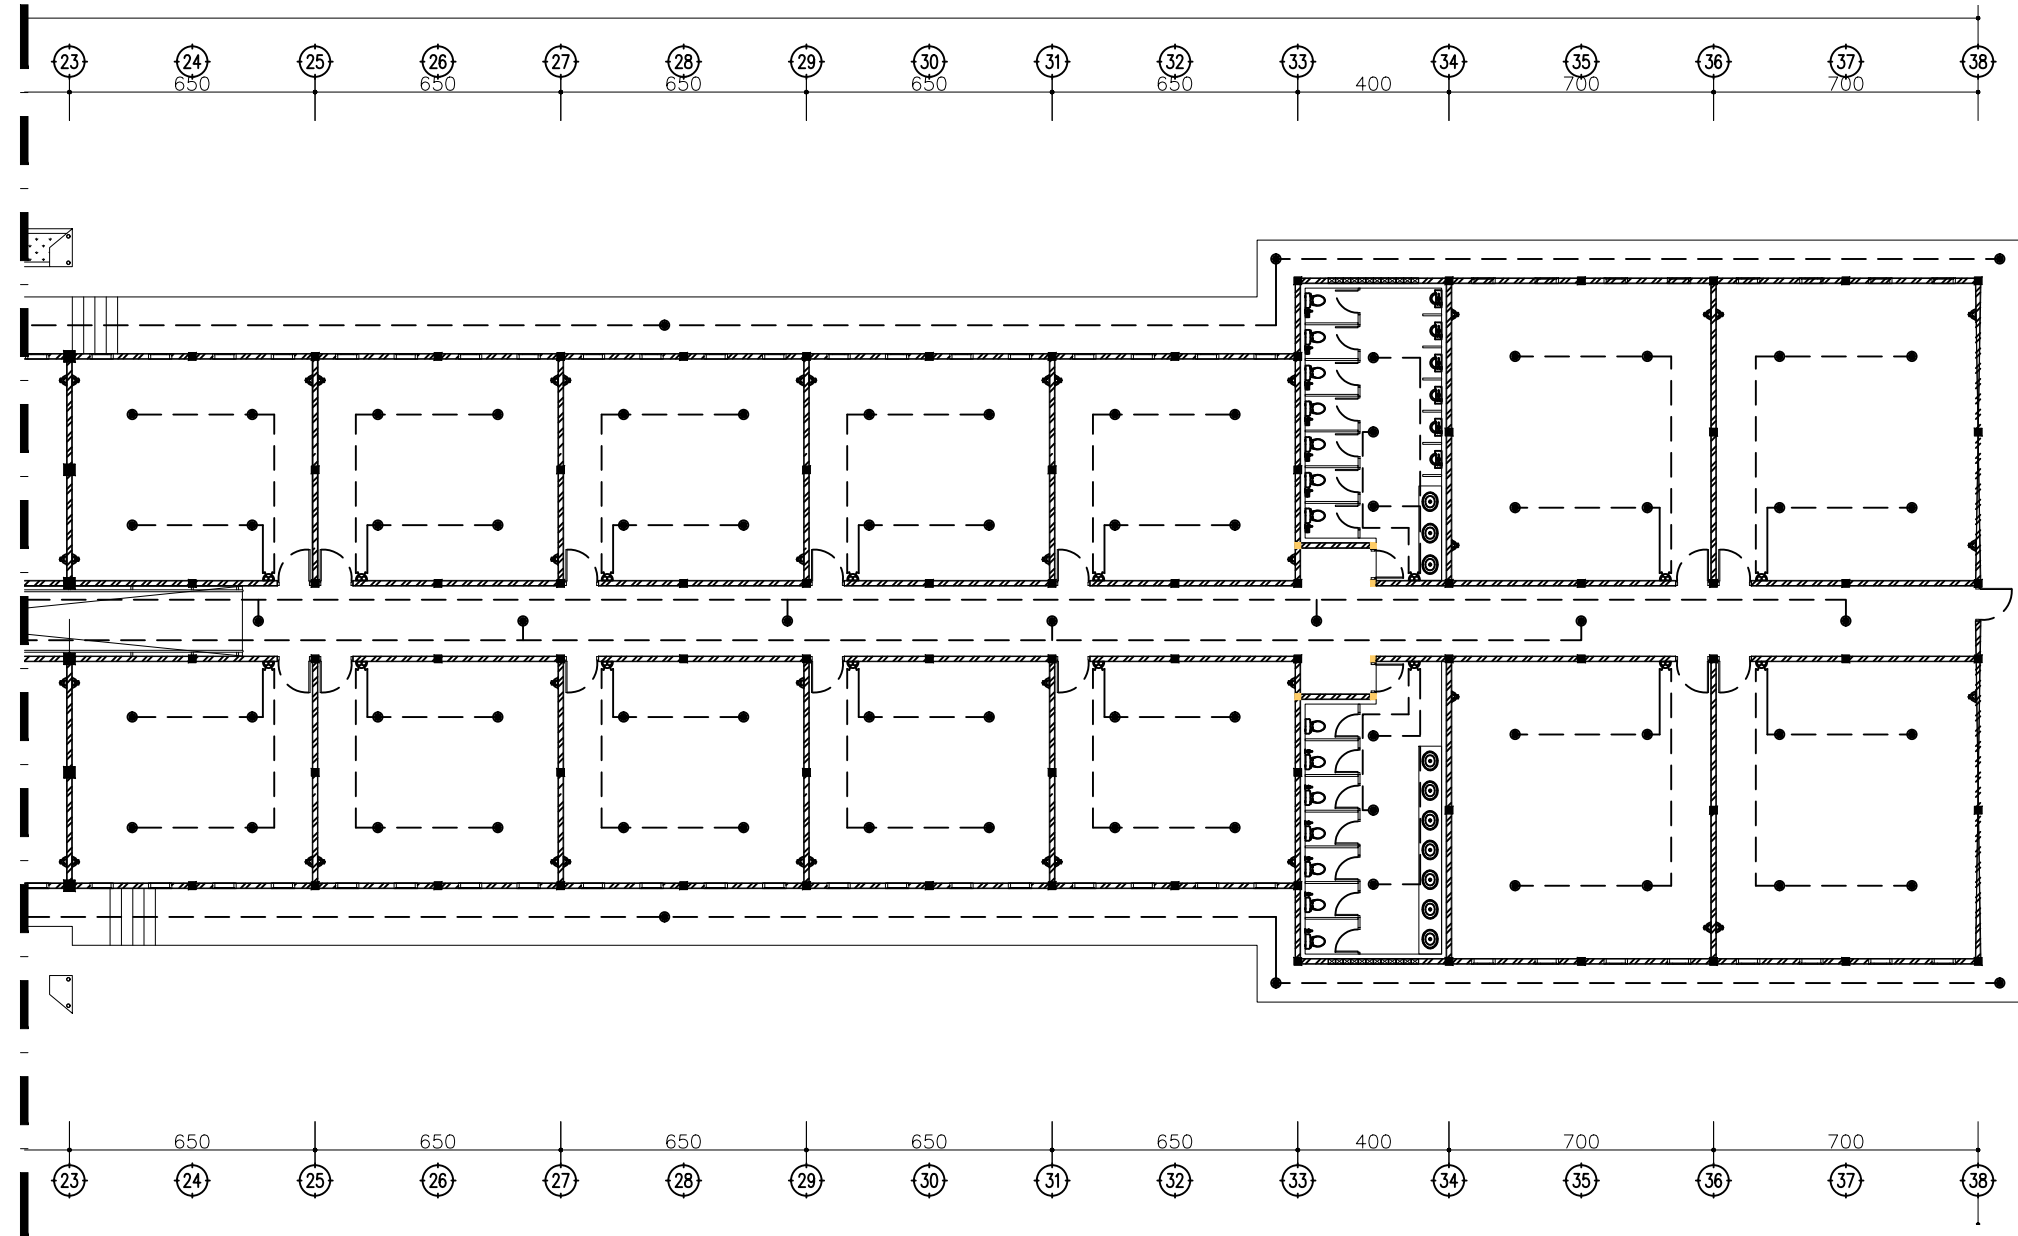

DENAH ELEKTRIKAL

skala 1 : 200



KEMENTERIAN PENDIDIKAN TINGGI, SAINS DAN TEKNOLOGI
UNIVERSITAS BANGKA BELITUNG
Kampus Terpadu Universitas Bangka Belitung
Balunujuk, Kabupaten Bangka, Provinsi Kepulauan Bangka Belitung

GAMBAR RENCANA :

Jasa Konsultansi Perancangan Pembangunan Gedung Balai Kuliah Bersama (PNBP / BLU)

DISETUJUI

PEJABAT PEMBUAT KOMITMEN

PENYEDIA BARANG DAN JASA

DIPERIKSA

DISETUJUI	DIPERIKSA
TEAM LEADER	TENAGA AHLI TEKNIK SIPIL

DIGAMBAR

NAMA GAMBAR :

DENAH ELEKTRIKAL

NO.LEMBAR	SKALA	TAHUN
53	1 : 200	2025



KEMENTERIAN PENDIDIKAN TINGGI, SAINS DAN TEKNOLOGI
UNIVERSITAS BANGKA BELITUNG
Kampus Terpadu Universitas Bangka Belitung
Balunujuk, Kabupaten Bangka, Provinsi Kepulauan Bangka Belitung

GAMBAR RENCANA :

Jasa Konsultansi Perancangan Pembangunan Gedung Balai Kuliah Bersama (PNBP / BLU)

DISETUJUI

PEJABAT PEMBUAT KOMITMEN

PENYEDIA BARANG DAN JASA

DIPERIKSA

DISETUJUI

TEAM LEADER

DIPERIKSA

TENAGA AHLI TEKNIK SIPIL

DIGAMBAR

NAMA GAMBAR :

DENAH STOP KONTAK AC

NO.LEMBAR

54


SKALA

1 : 200

TAHUN



2025

SIMBOL	KETERANGAN
▲	Stop Kontak AC

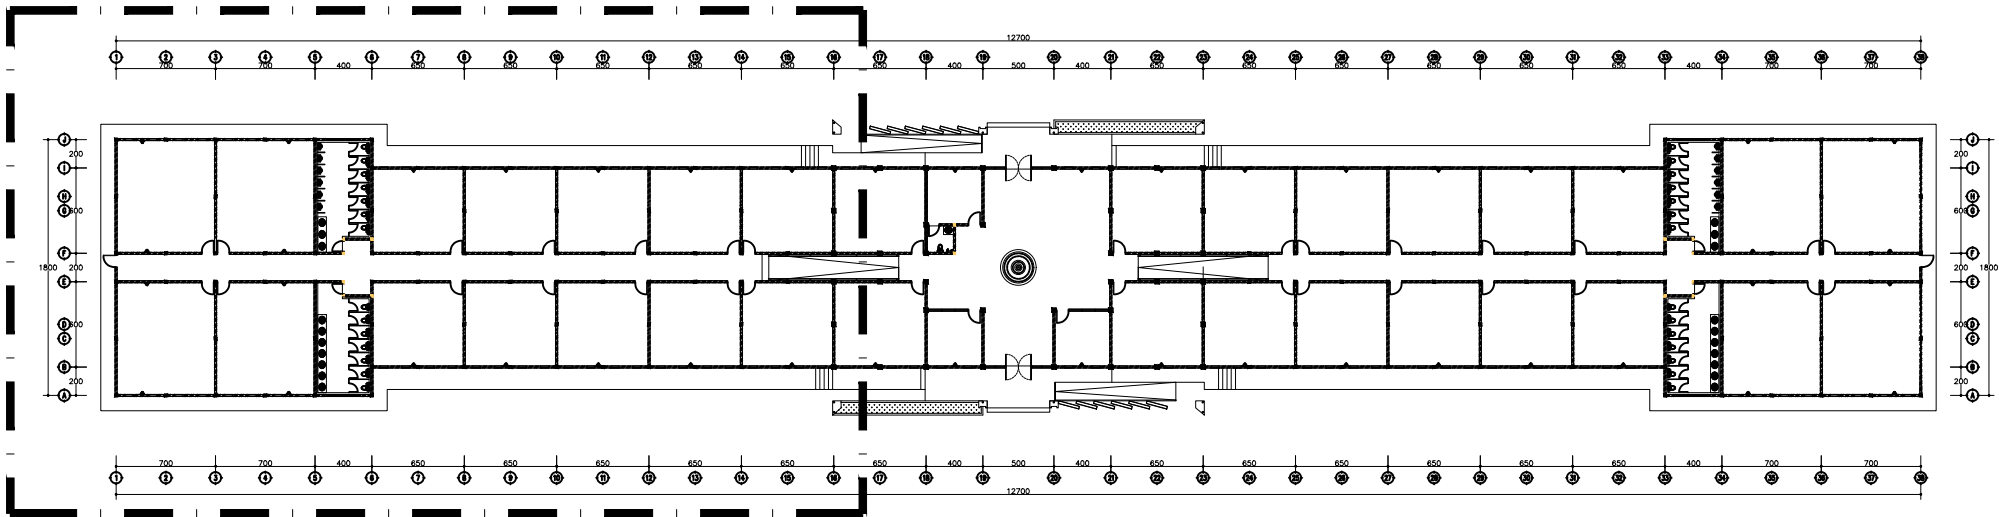



DENAH 1

KEYPLAN
NTS

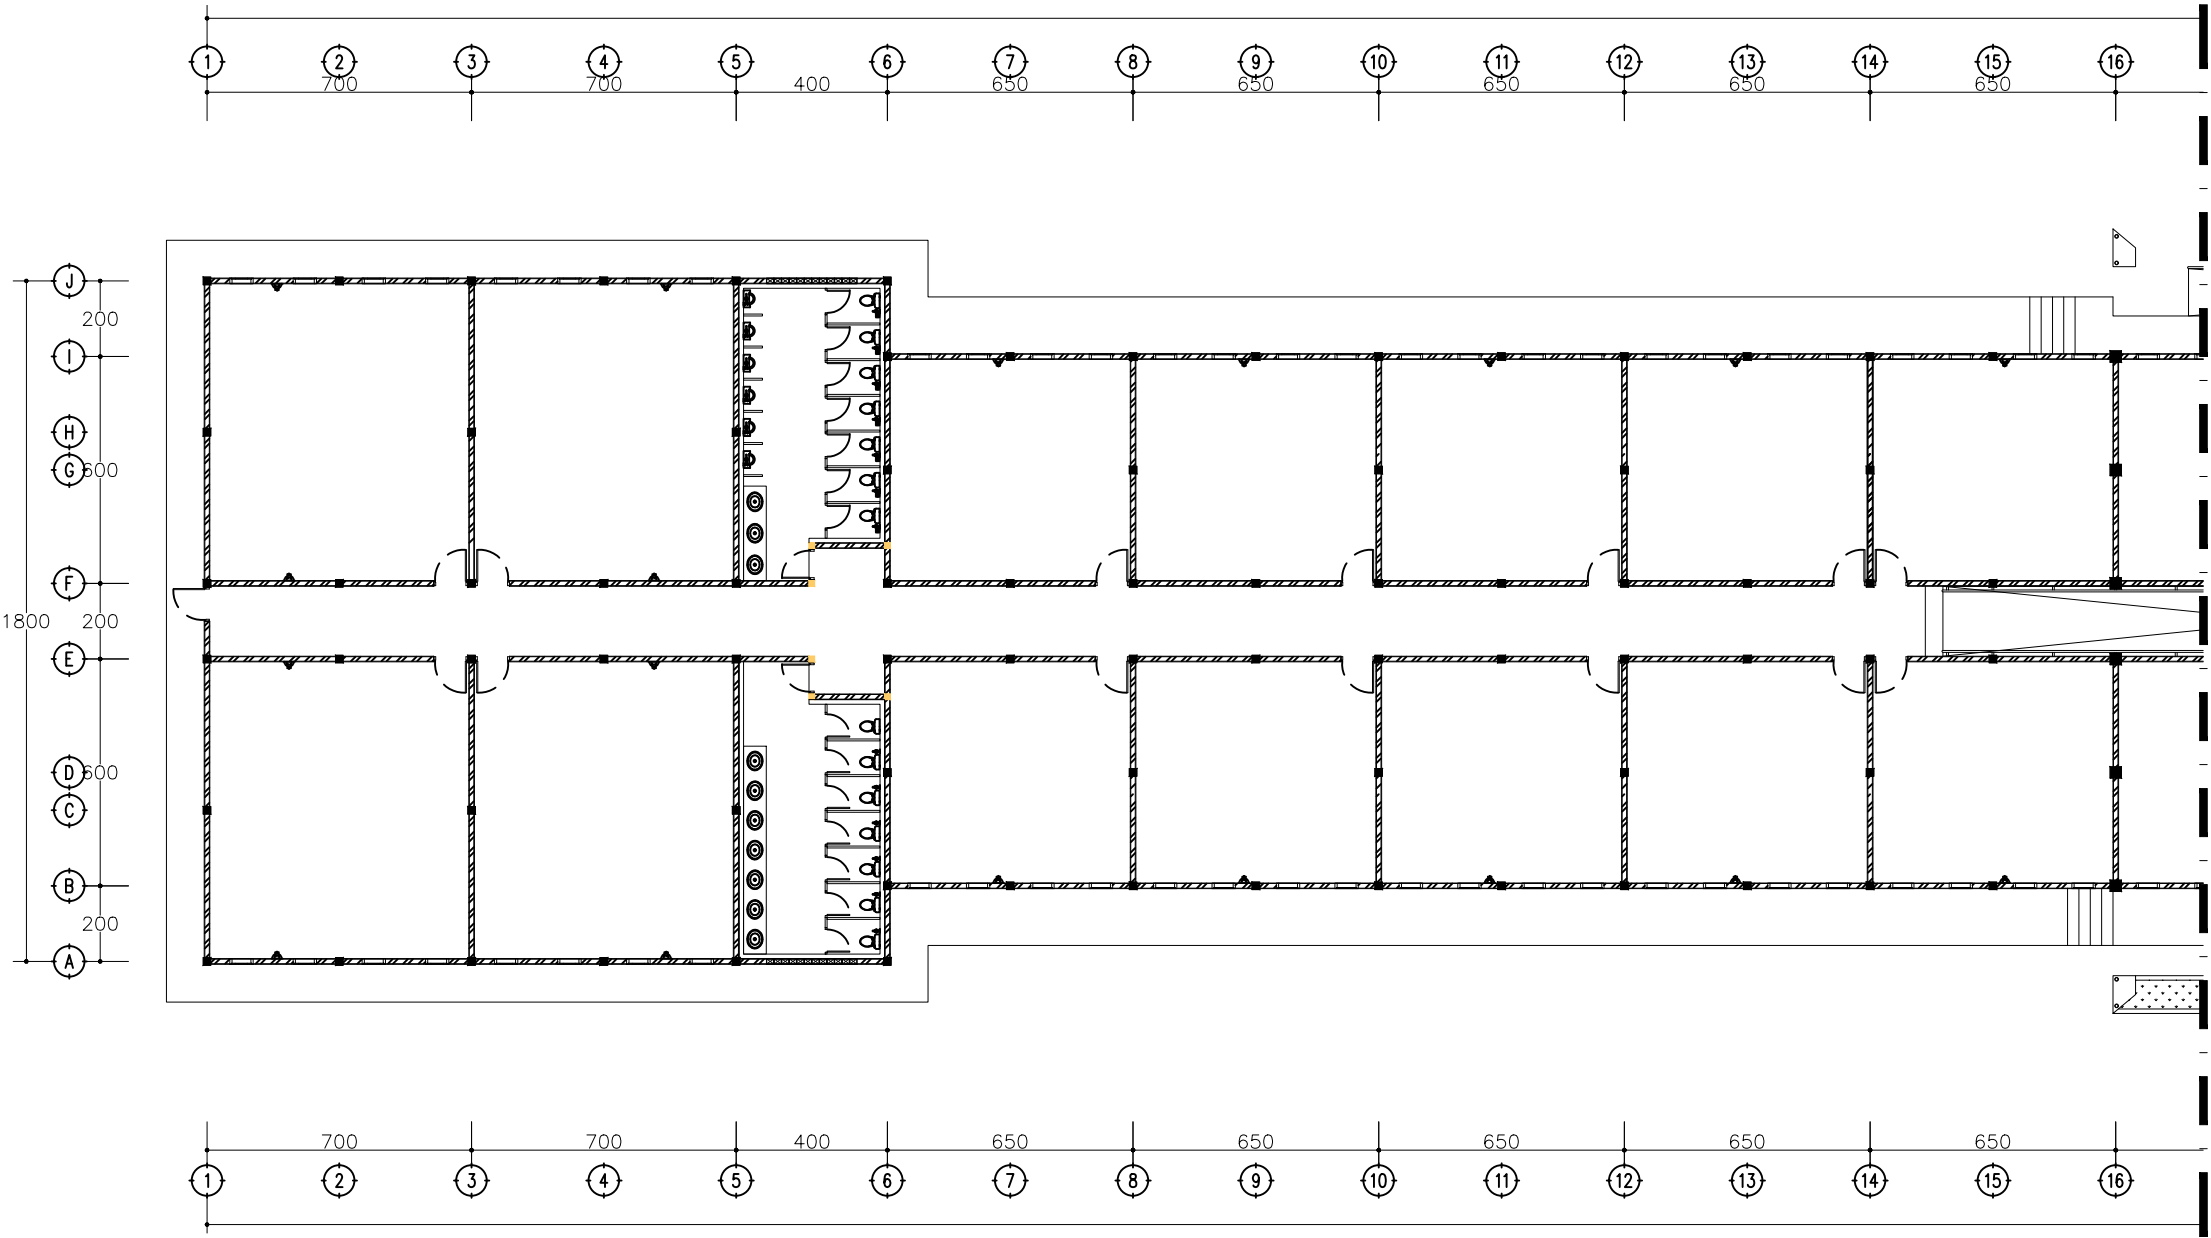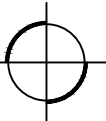

DENAH STOP KONTAK AC
skala 1 : 200

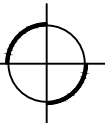


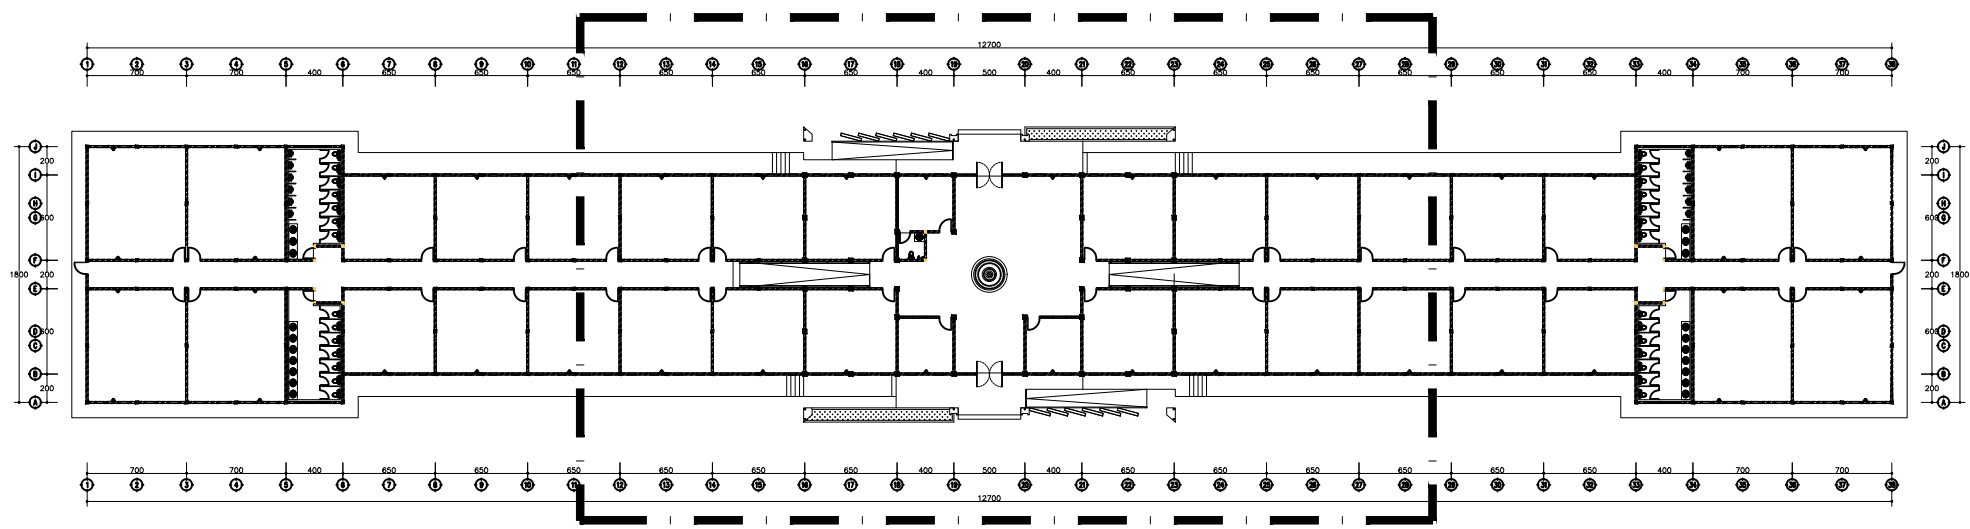

SIMBOL	KETERANGAN
▲	Stop Kontak AC

DENAH 2

KEYPLAN
NTS

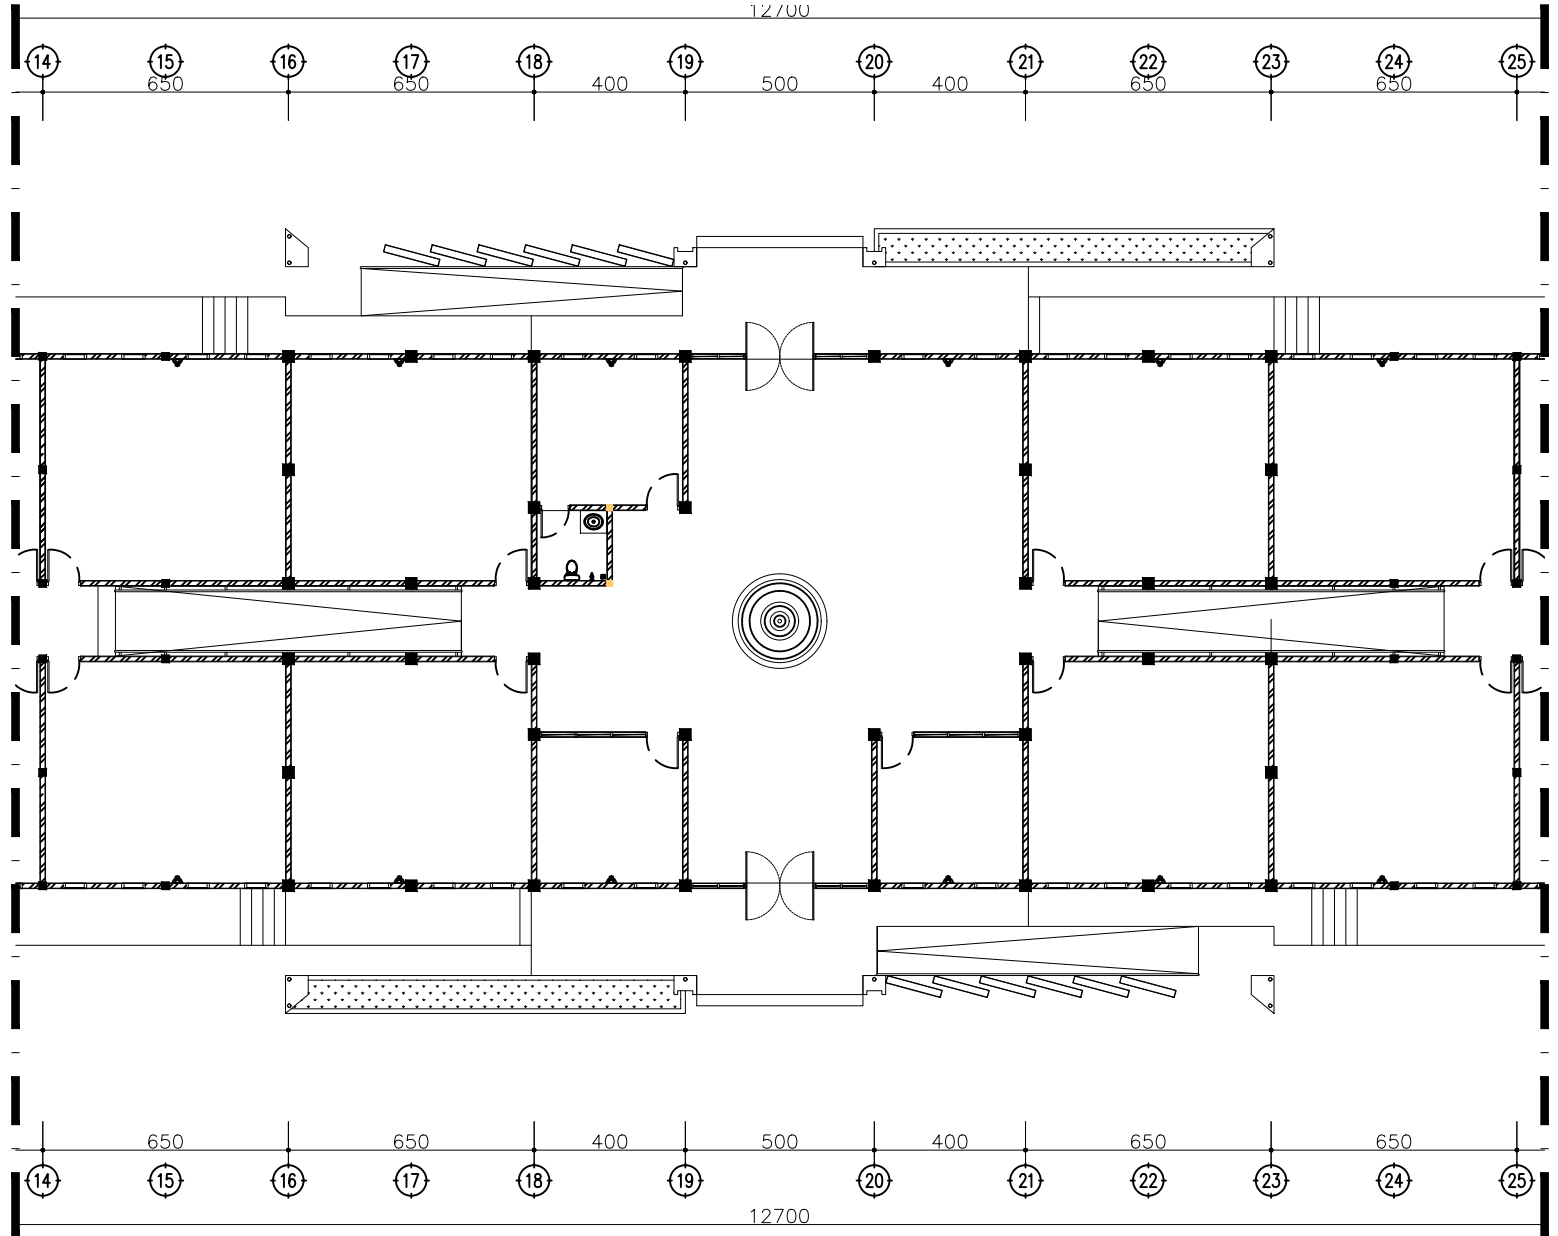

DENAH STOP KONTAK AC
skala 1 : 200



KEMENTERIAN PENDIDIKAN TINGGI, SAINS DAN TEKNOLOGI
UNIVERSITAS BANGKA BELITUNG
Kampus Terpadu Universitas Bangka Belitung
Balunujuk, Kabupaten Bangka, Provinsi Kepulauan Bangka Belitung

GAMBAR RENCANA :

Jasa Konsultansi Perancangan Pembangunan Gedung Balai Kuliah Bersama (PNBK / BLU)

DISETUJUI

PEJABAT PEMBUAT KOMITMEN

PENYEDIA BARANG DAN JASA

DIPERIKSA


DISETUJUI	DIPERIKSA
TEAM LEADER	TENAGA AHLI TEKNIK SIPIL
.....	

DIGAMBAR

NAMA GAMBAR :


DENAH STOP KONTAK AC

NO.LEMBAR	SKALA	TAHUN
55	1 : 200	2025

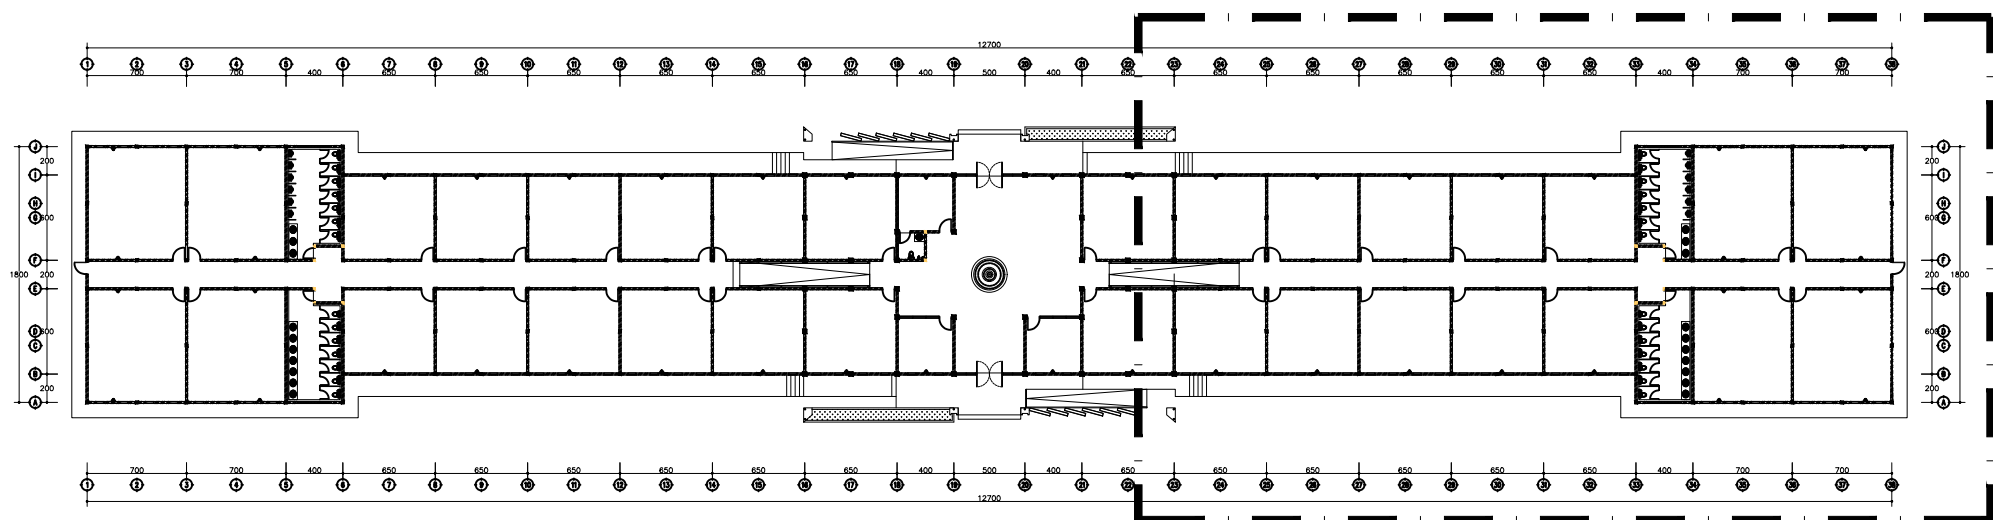


DENAH 3


KEYPLAN
NTS

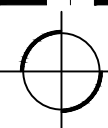

SIMBOL	KETERANGAN
▲	Stop Kontak AC

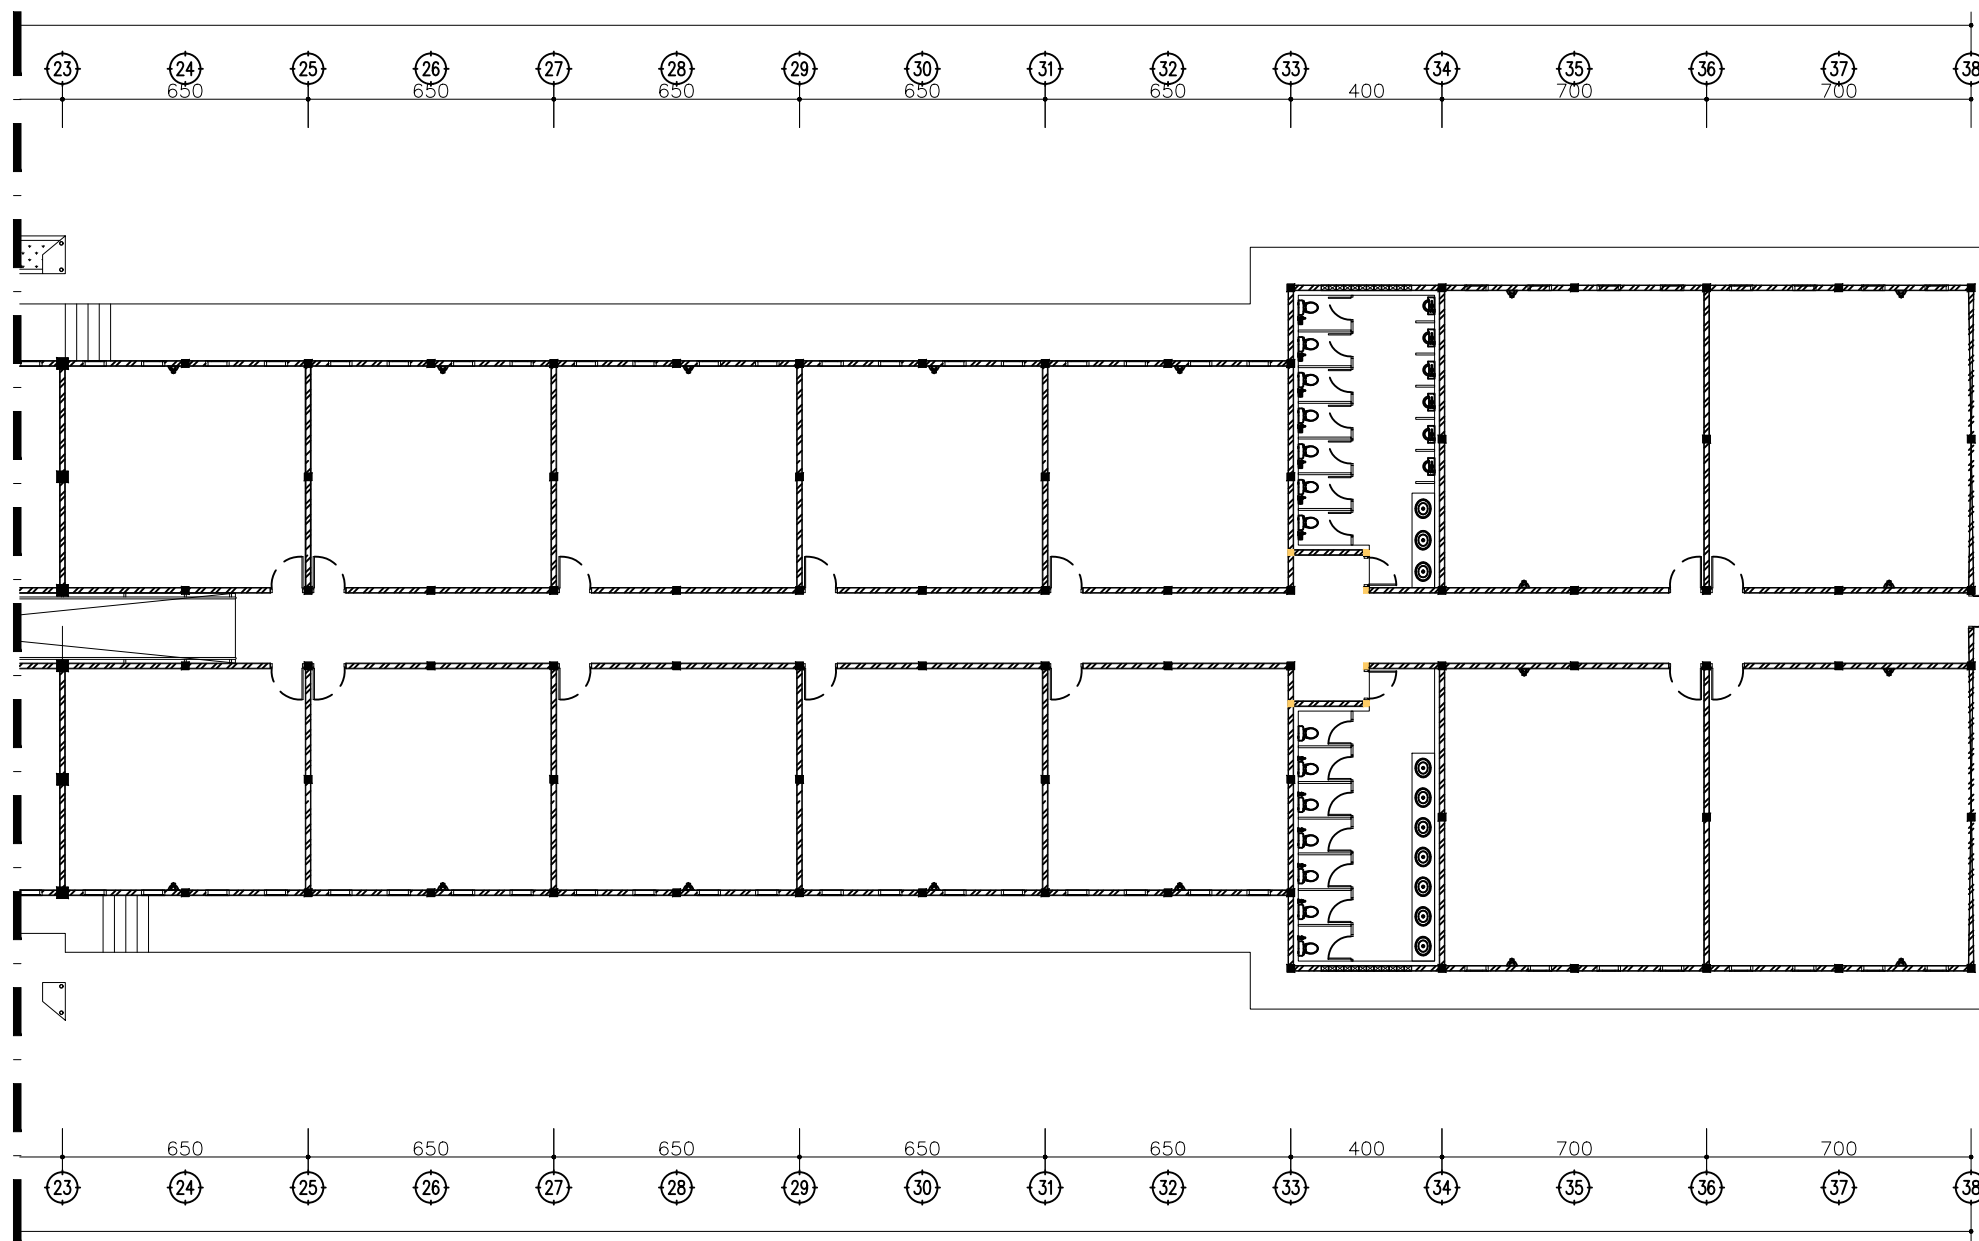

DENAH STOP KONTAK AC
skala 1 : 200

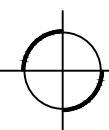

KEMENTERIAN PENDIDIKAN TINGGI, SAINS DAN
TEKNOLOGI
UNIVERSITAS BANGKA BELITUNG
Kampus Terpadu Universitas Bangka Belitung
Balunujuk, Kabupaten Bangka, Provinsi Kepulauan Bangka
Belitung

GAMBAR RENCANA :

Jasa Konsultansi Perancangan Pembangunan
Gedung Balai Kuliah Bersama (PNBK / BLU)

DISETUJUI

PEJABAT PEMBUAT KOMITMEN

PENYEDIA BARANG DAN JASA

DIPERIKSA

DISETUJUI

TEAM LEADER

DIPERIKSA

TENAGA AHLI TEKNIK
SIPIL

DIGAMBAR

NAMA GAMBAR :

DENAH STOP KONTAK AC

NO.LEMBAR	SKALA	TAHUN
56	1 : 200	2025



GAMBAR RENCANA :

Jasa Konsultansi Perancangan Pembangunan
Gedung Balai Kuliah Bersama (PNBK / BLU)

DISETUJUI

PEJABAT PEMBUAT KOMITMEN

PENYEDIA BARANG DAN JASA

DIPERIKSA

DISETUJUI

DIPERIKSA

TEAM LEADER


TENAGA AHLI TEKNIK
SIPIL

DIGAMBAR

NAMA GAMBAR :



RENCANA AIR BERSIH

NO.LEMBAR	SKALA	TAHUN
57	1 : 200	2025

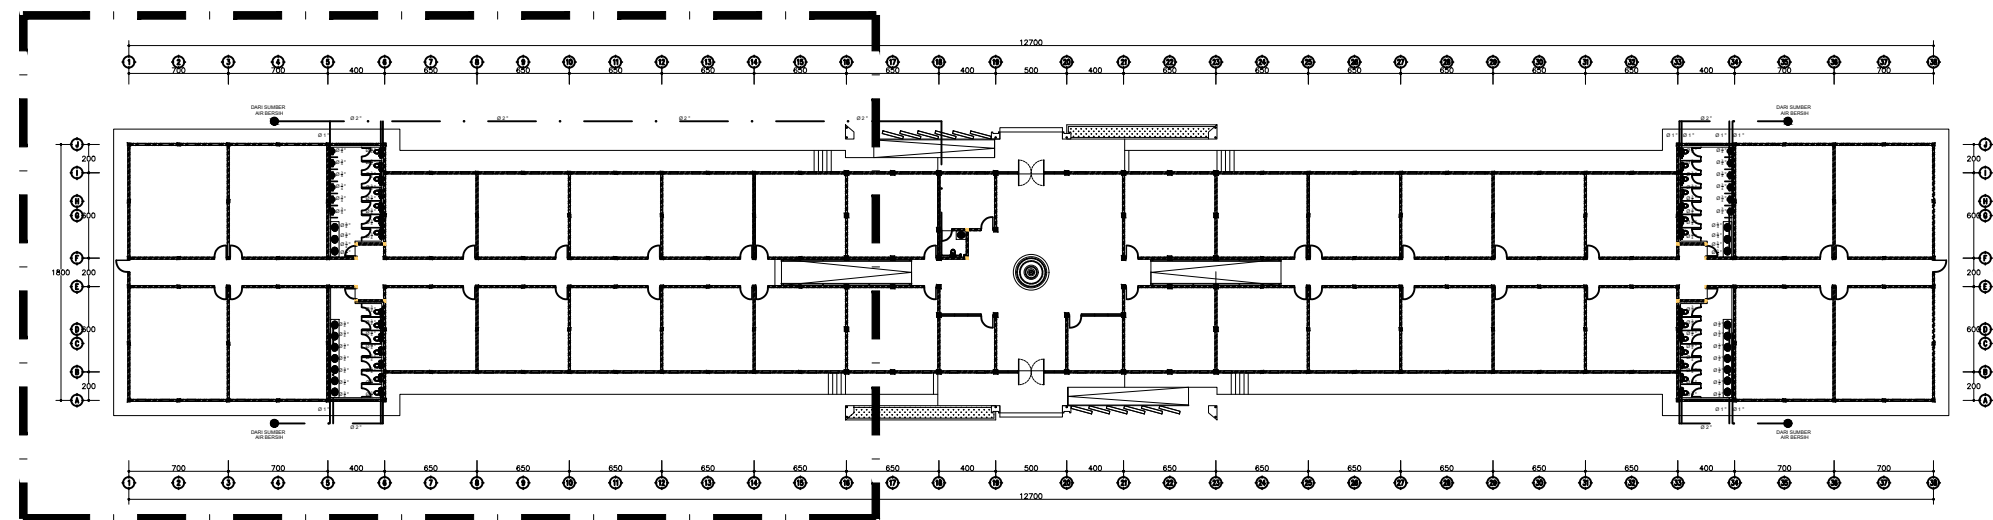


DENAH 1


KEYPLAN
NTS

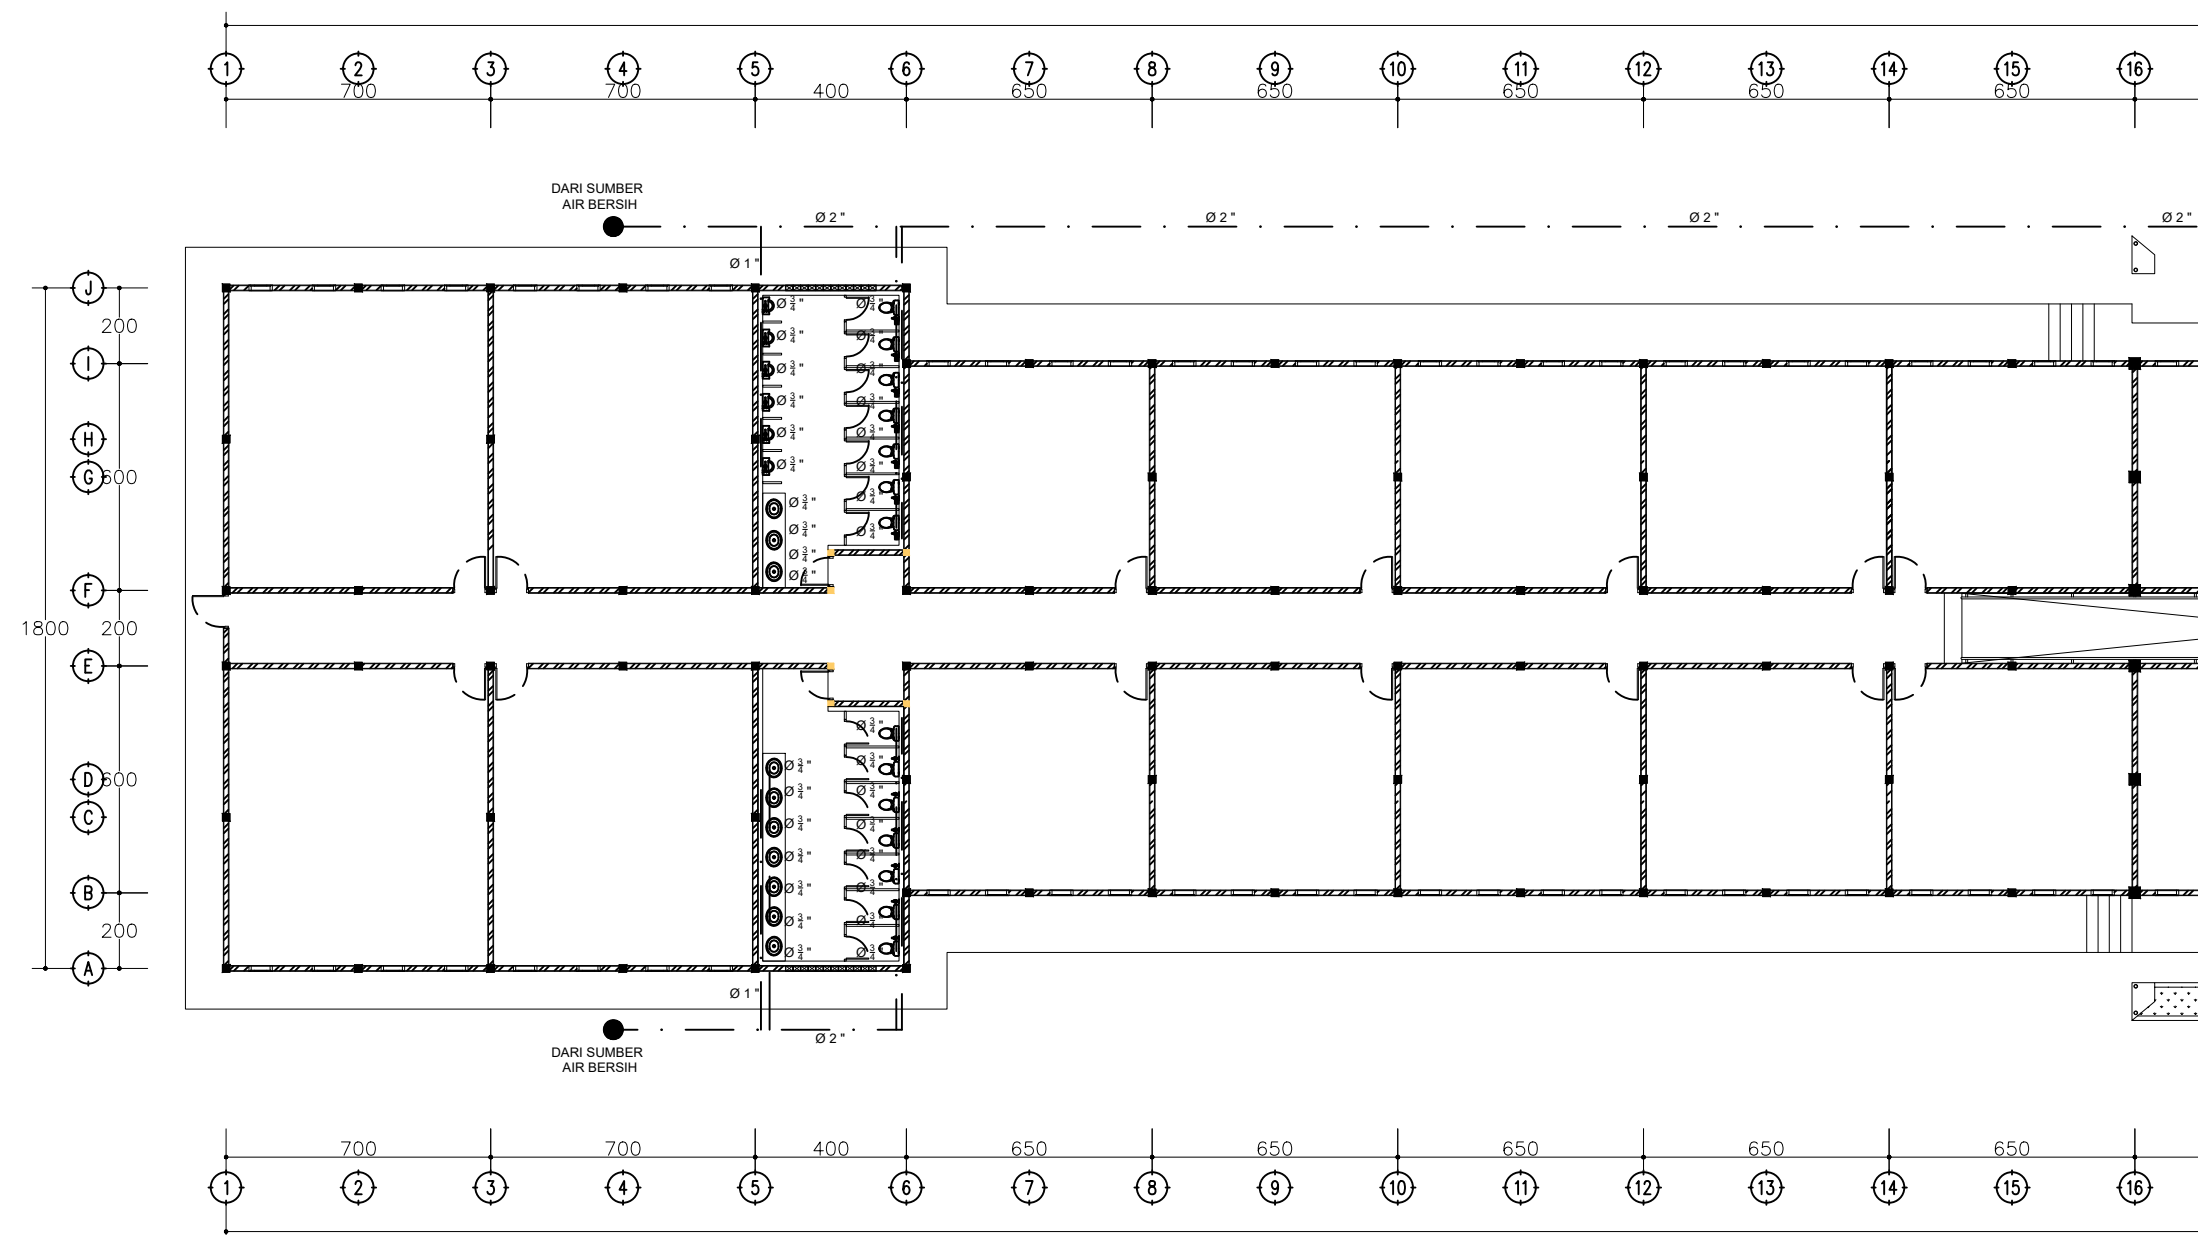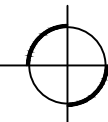

RENCANA AIR BERSIH


skala 1 : 200

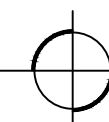

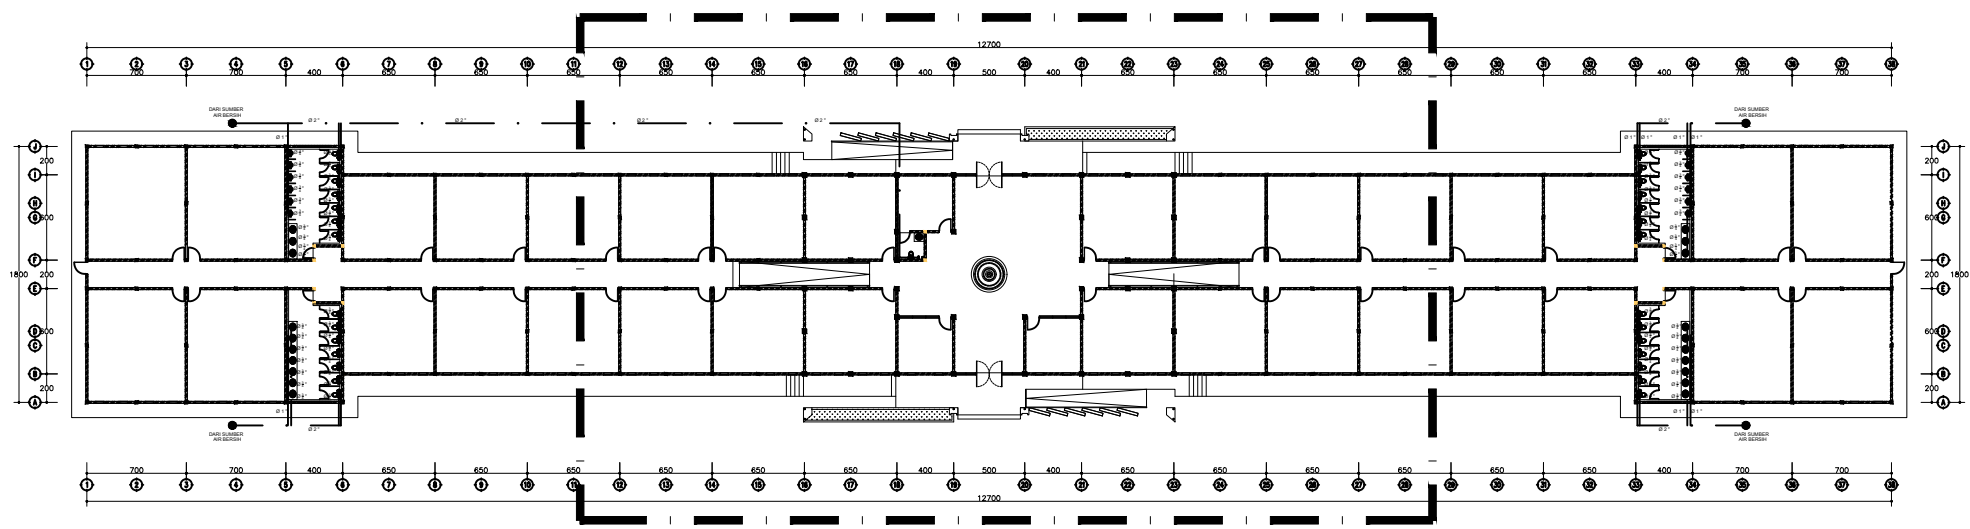

DENAH 2

KEYPLAN
NTS

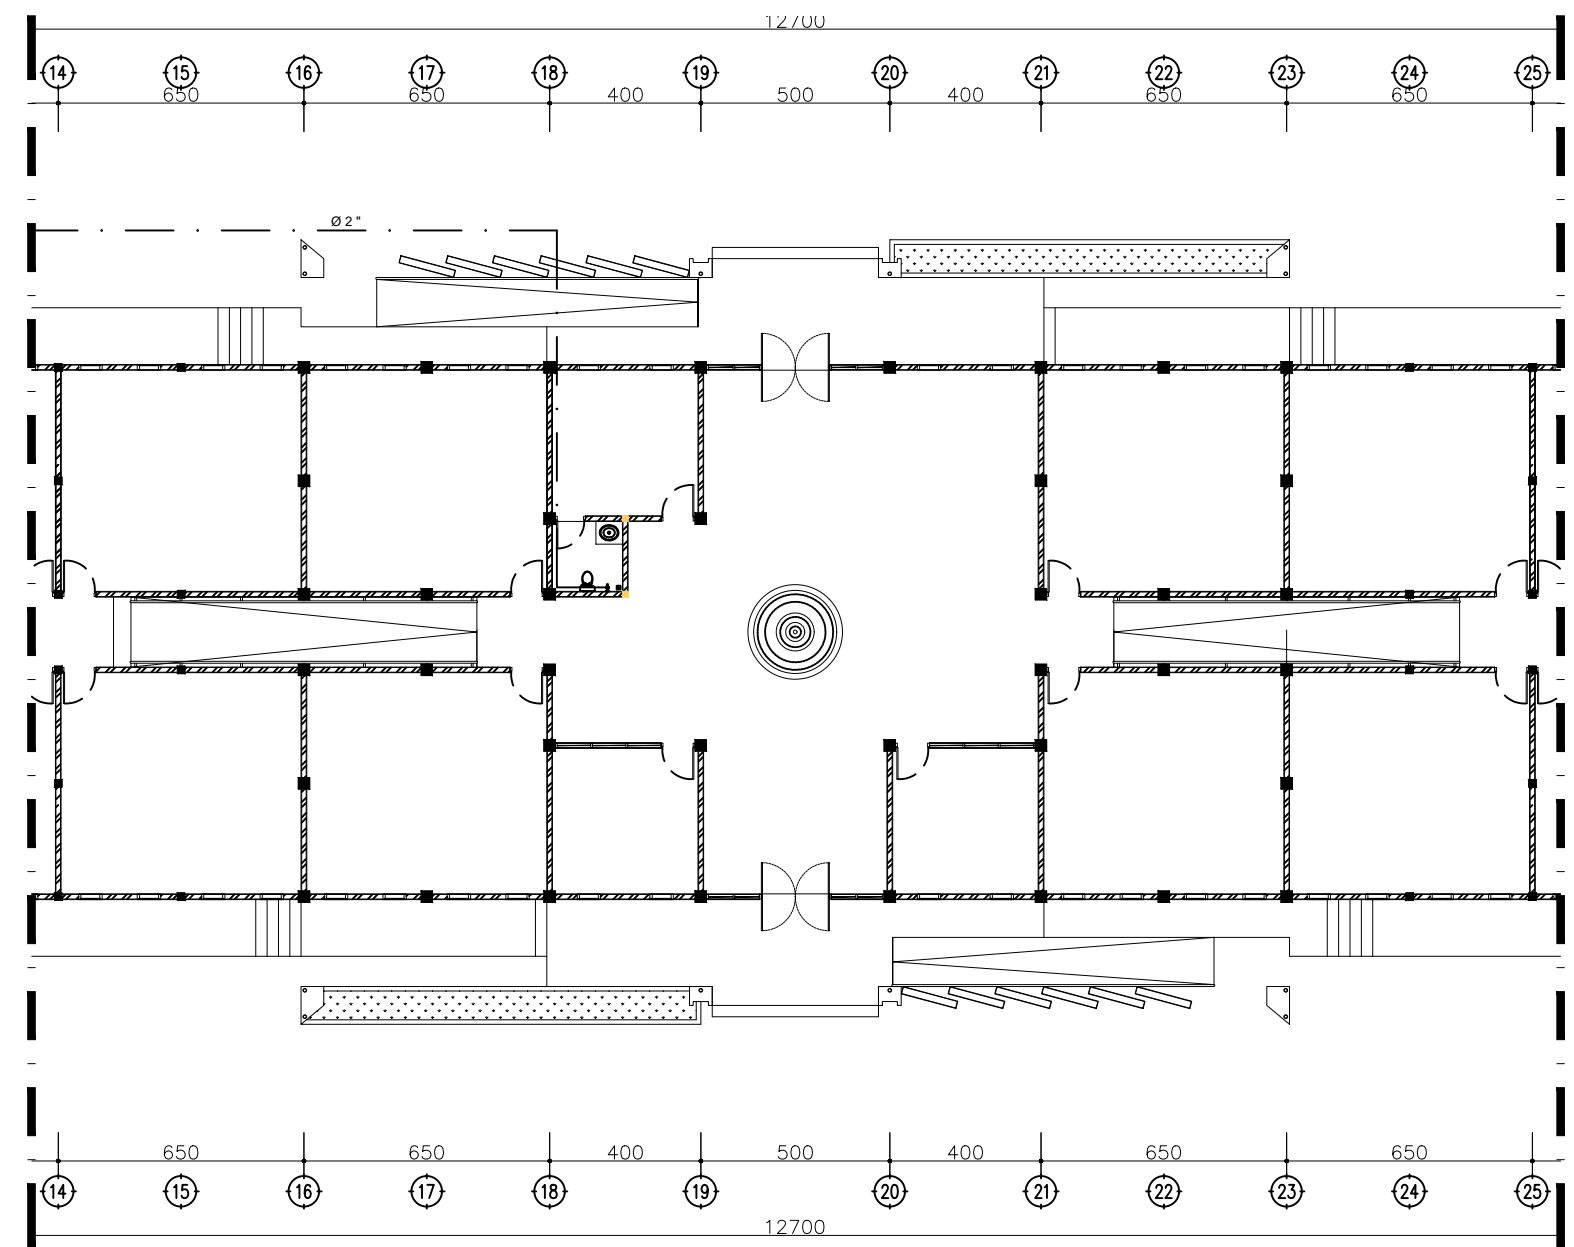

RENCANA AIR BERSIH
skala 1 : 200



KEMENTERIAN PENDIDIKAN TINGGI, SAINS DAN TEKNOLOGI
UNIVERSITAS BANGKA BELITUNG
Kampus Terpadu Universitas Bangka Belitung
Balunujuk, Kabupaten Bangka, Provinsi Kepulauan Bangka Belitung

GAMBAR RENCANA :

Jasa Konsultansi Perancangan Pembangunan Gedung Balai Kuliah Bersama (PNBK / BLU)

DISETUJUI

PEJABAT PEMBUAT KOMITMEN

PENYEDIA BARANG DAN JASA

DIPERIKSA


DISETUJUI	DIPERIKSA
TEAM LEADER	TENAGA AHLI TEKNIK SIPIL

DIGAMBAR

NAMA GAMBAR :



RENCANA AIR BERSIH

NO.LEMBAR	SKALA	TAHUN
58	1 : 200	2025

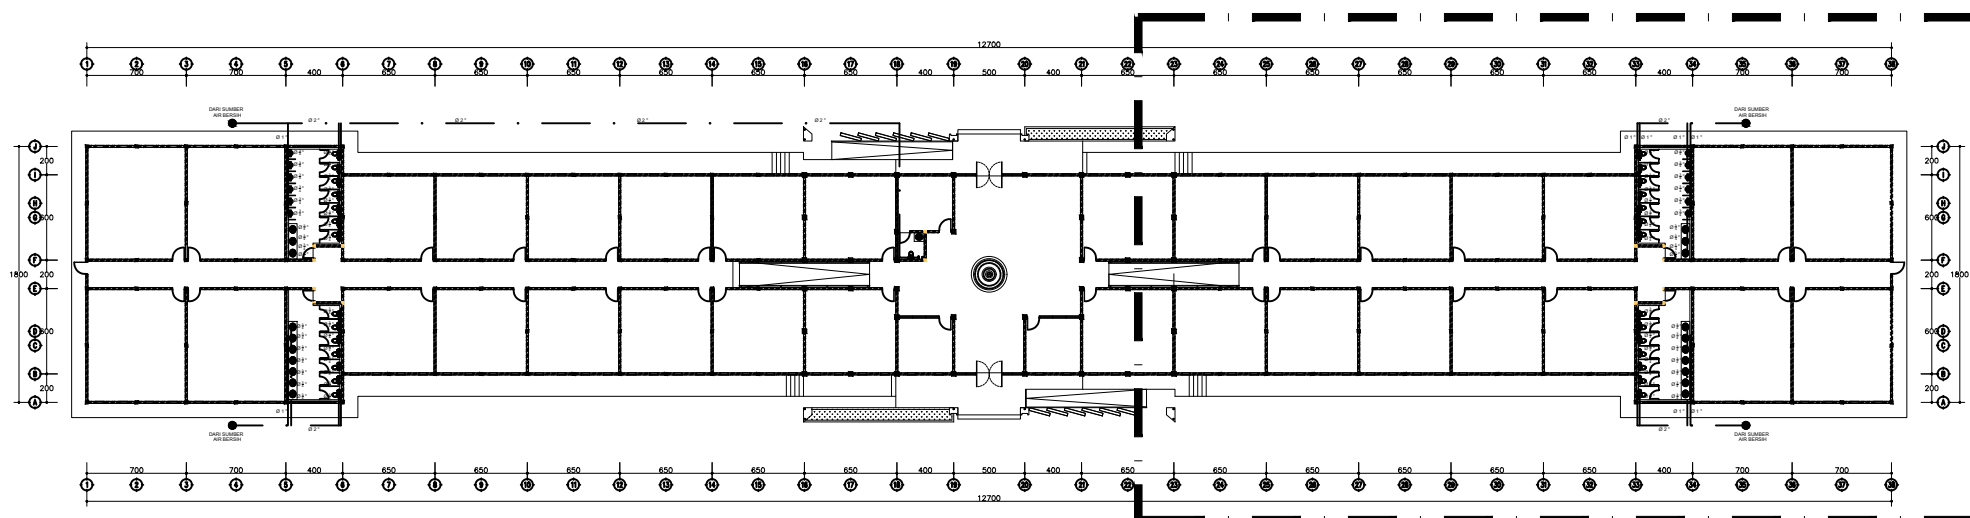


DENAH 3

KEYPLAN
NTS

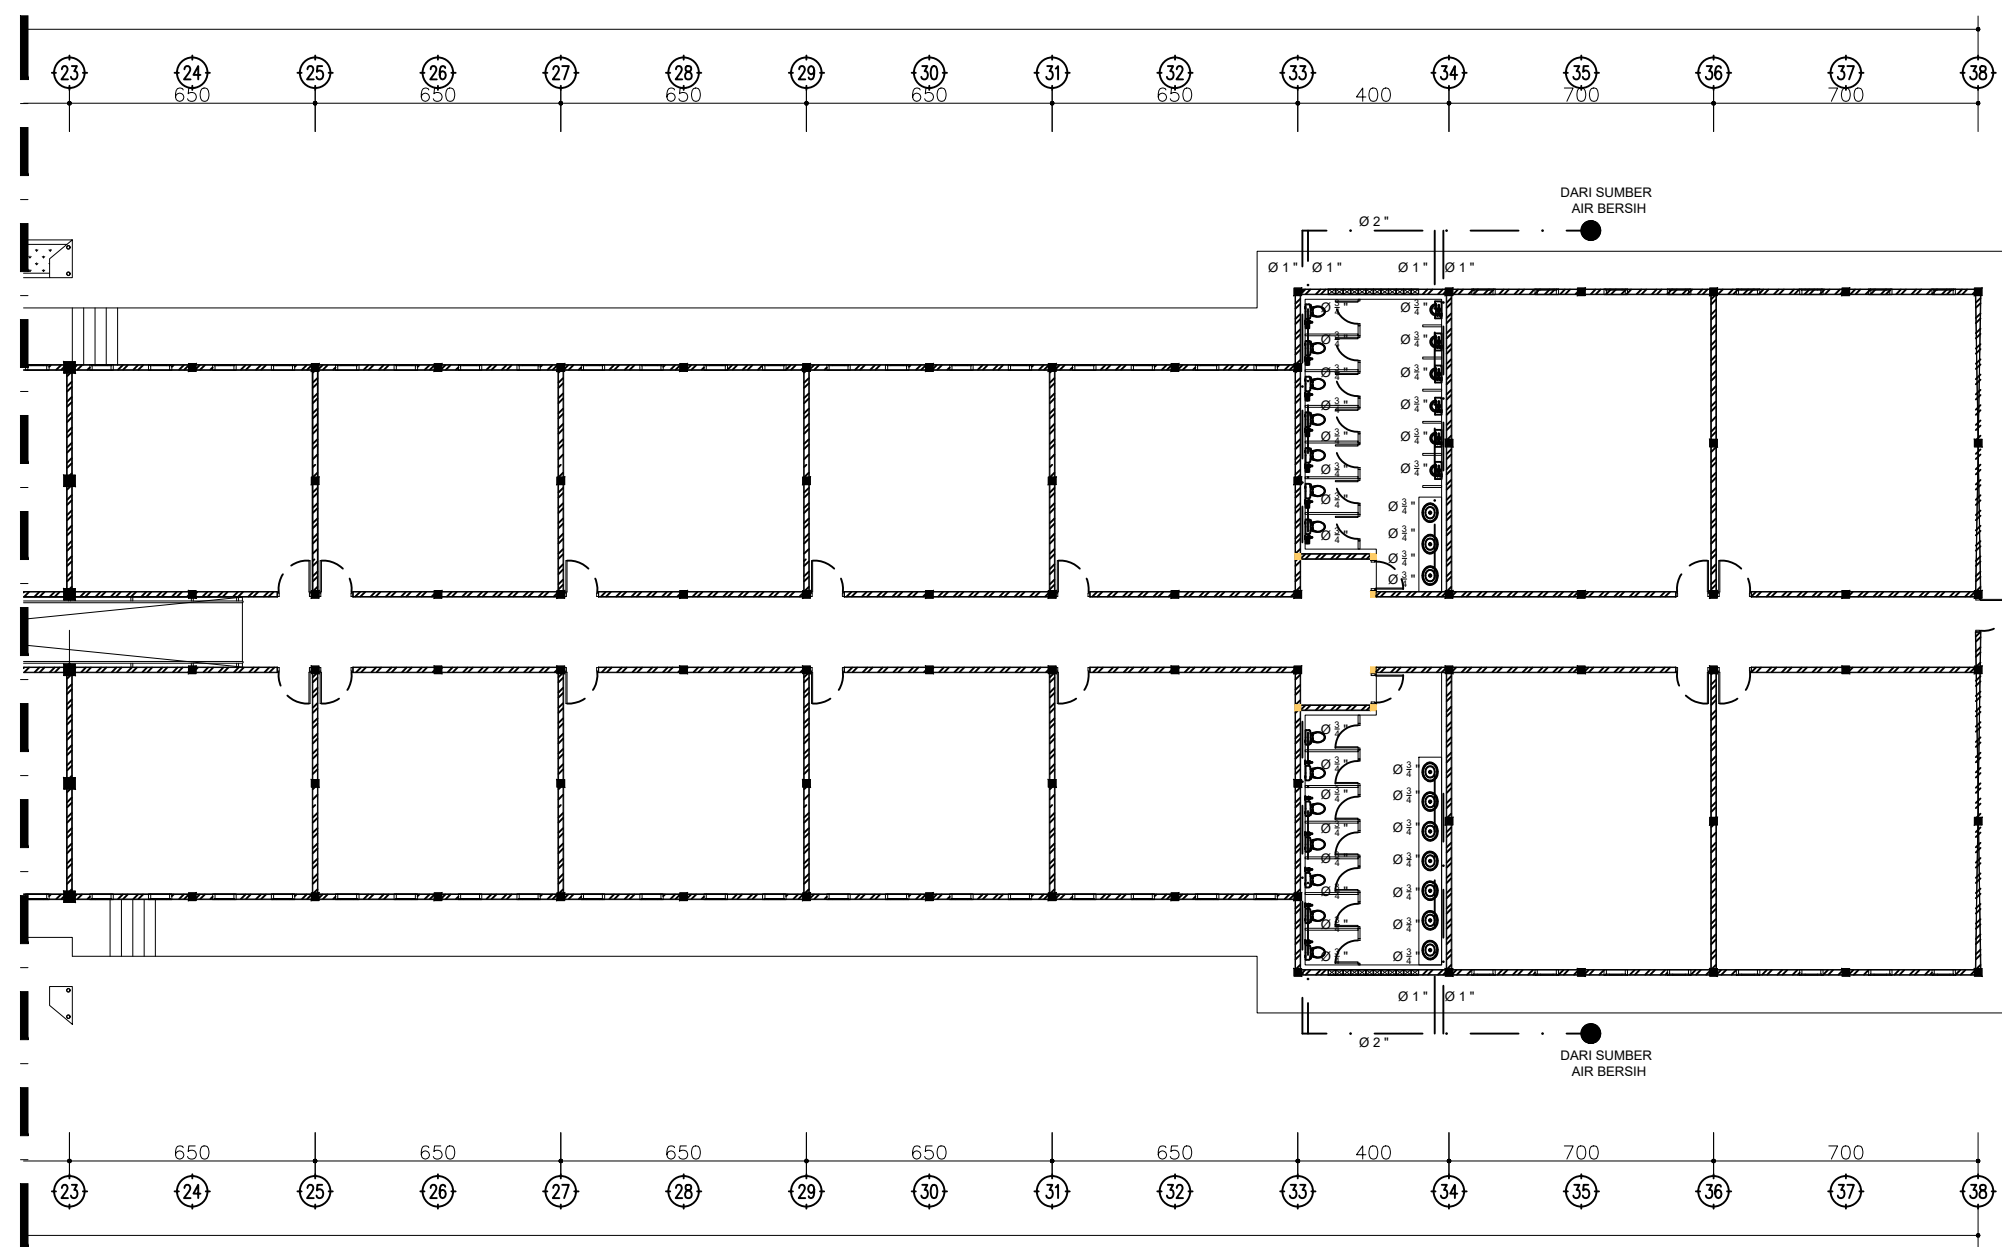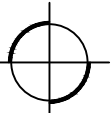

RENCANA AIR BERSIH
skala 1 : 200

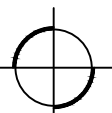

KEMENTERIAN PENDIDIKAN TINGGI, SAINS DAN
TEKNOLOGI
UNIVERSITAS BANGKA BELITUNG
Kampus Terpadu Universitas Bangka Belitung
Balunujuk, Kabupaten Bangka, Provinsi Kepulauan Bangka
Belitung

GAMBAR RENCANA :

Jasa Konsultansi Perancangan Pembangunan
Gedung Balai Kuliah Bersama (PNBP / BLU)

DISETUJUI

PEJABAT PEMBUAT KOMITMEN

PENYEDIA BARANG DAN JASA

DIPERIKSA

DISETUJUI

TEAM LEADER

DIPERIKSA

TENAGA AHLI TEKNIK
SIPIL

DIGAMBAR

NAMA GAMBAR :

RENCANA AIR BERSIH

NO.LEMBAR	SKALA	TAHUN
59	1 : 200	2025



KEMENTERIAN PENDIDIKAN TINGGI, SAINS DAN TEKNOLOGI
UNIVERSITAS BANGKA BELITUNG
Kampus Terpadu Universitas Bangka Belitung
Balunujuk, Kabupaten Bangka, Provinsi Kepulauan Bangka Belitung

GAMBAR RENCANA :

Jasa Konsultansi Perancangan Pembangunan Gedung Balai Kuliah Bersama (PNBP / BLU)

DISETUJUI

PEJABAT PEMBUAT KOMITMEN

PENYEDIA BARANG DAN JASA

DIPERIKSA

DISETUJUI

TEAM LEADER

DIPERIKSA


TENAGA AHLI TEKNIK SIPIL

DIGAMBAR


NAMA GAMBAR :

RENCANA AIR KOTOR


NO.LEMBAR	SKALA	TAHUN
60	1 : 200	2025

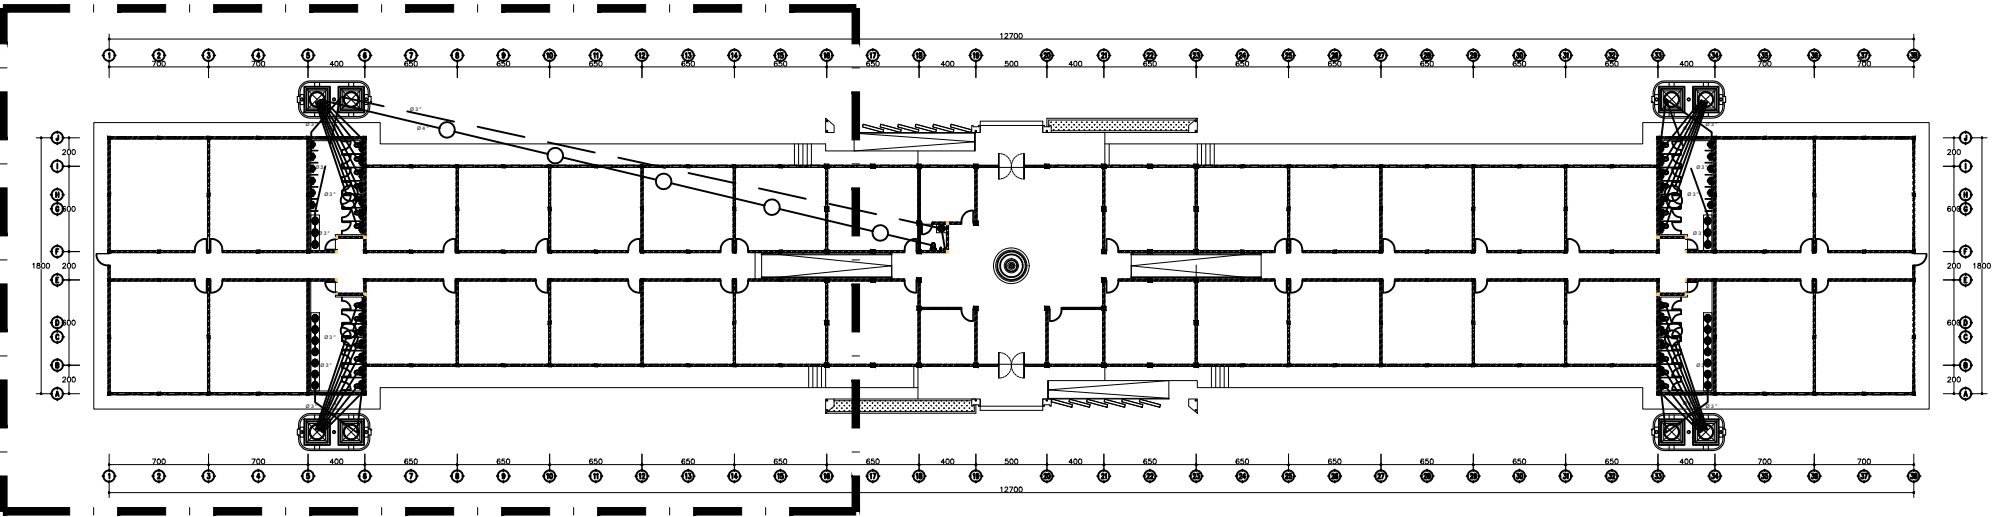


KEYPLAN
NTS

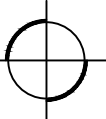


DENAH 1

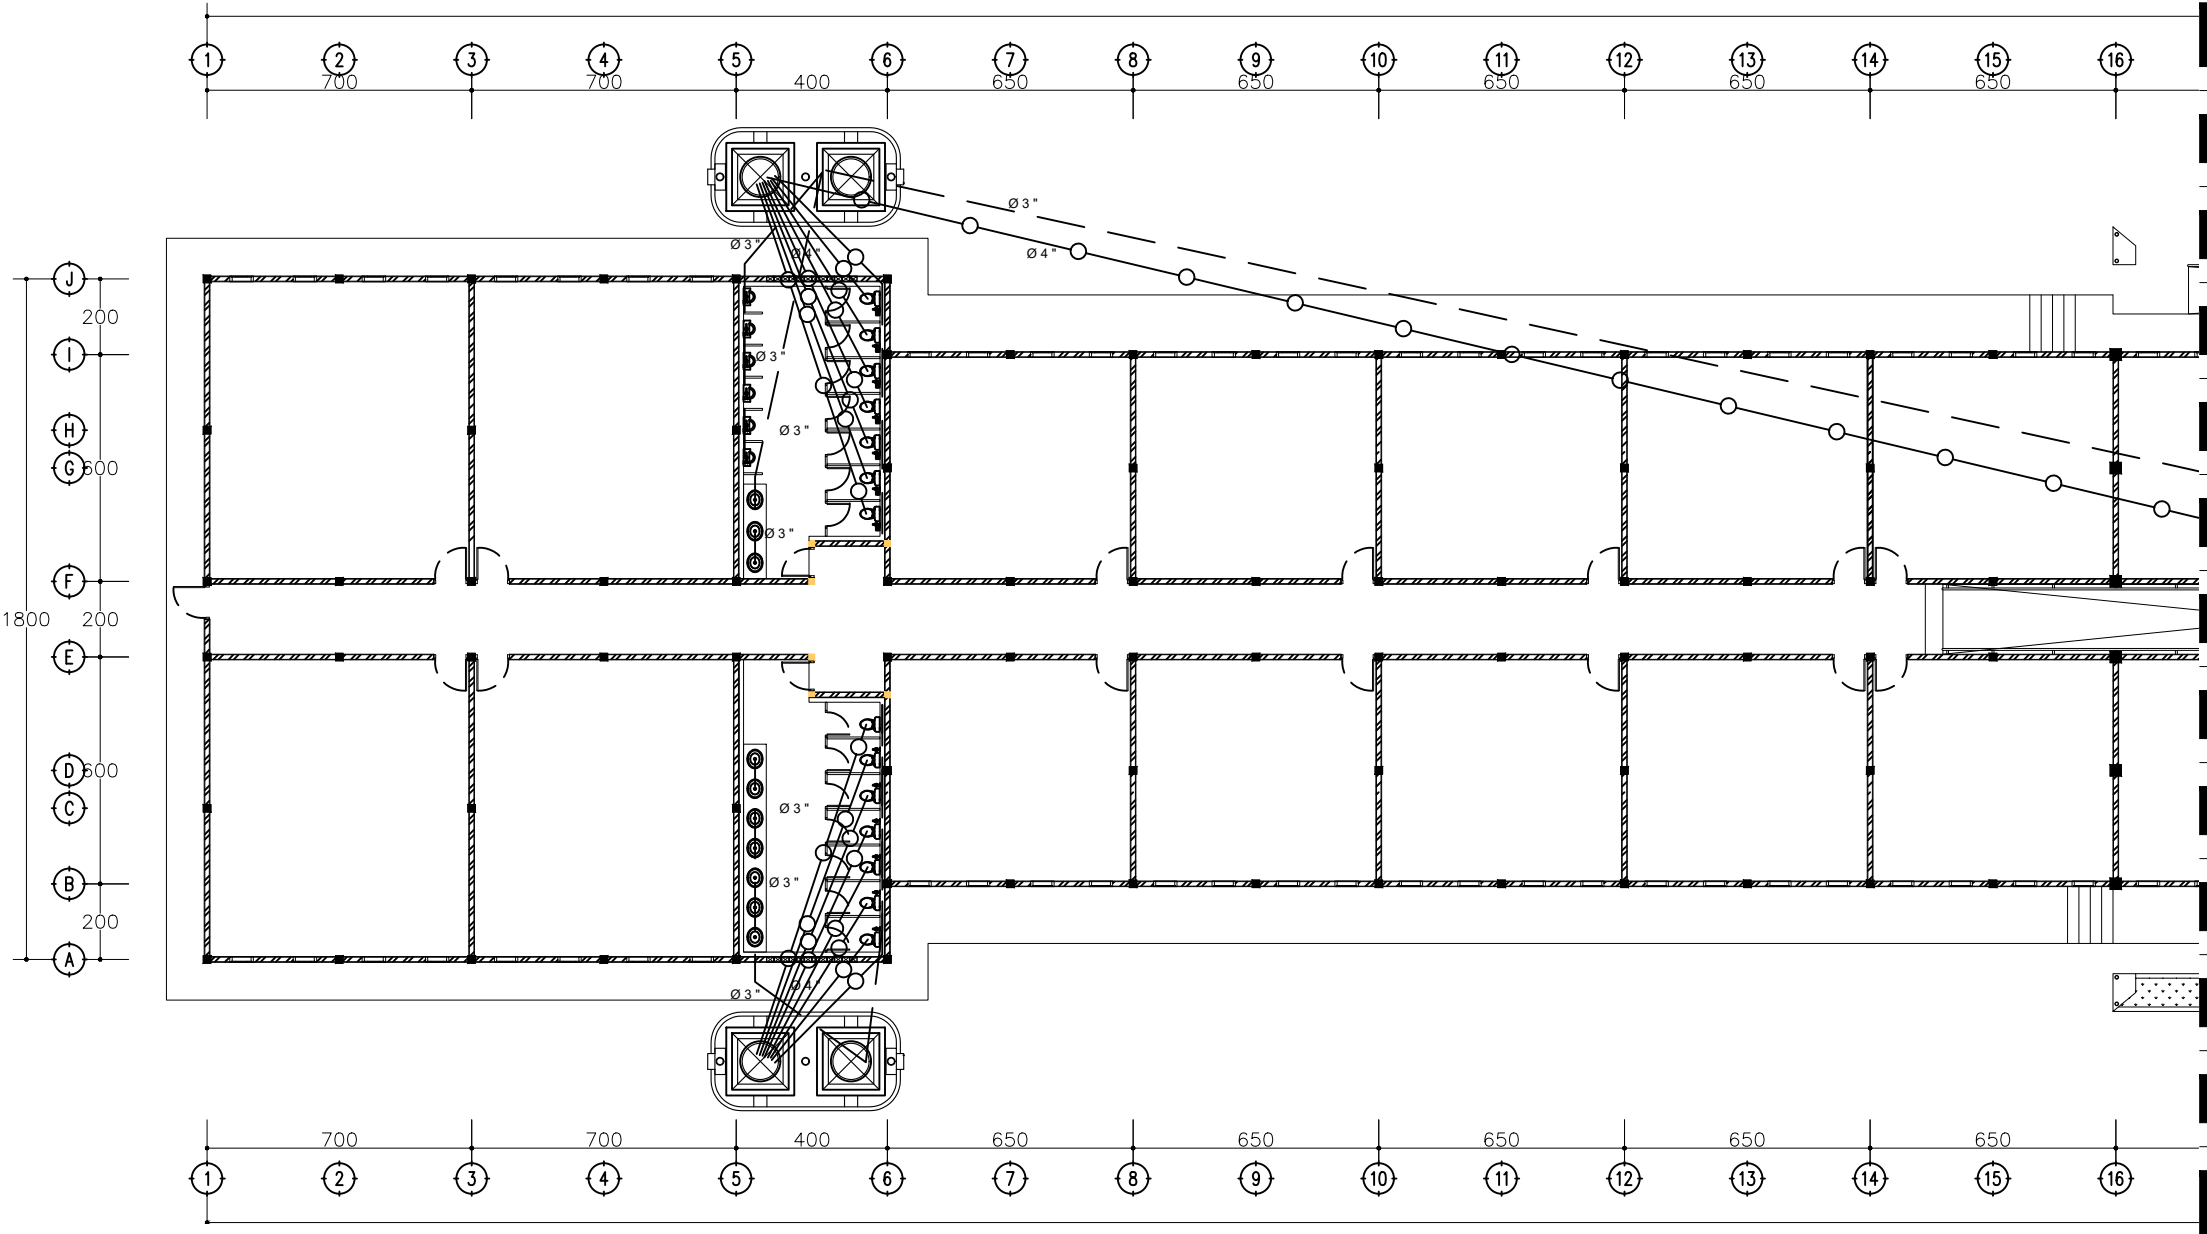


RENCANA AIR KOTOR
skala 1 : 200

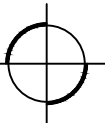

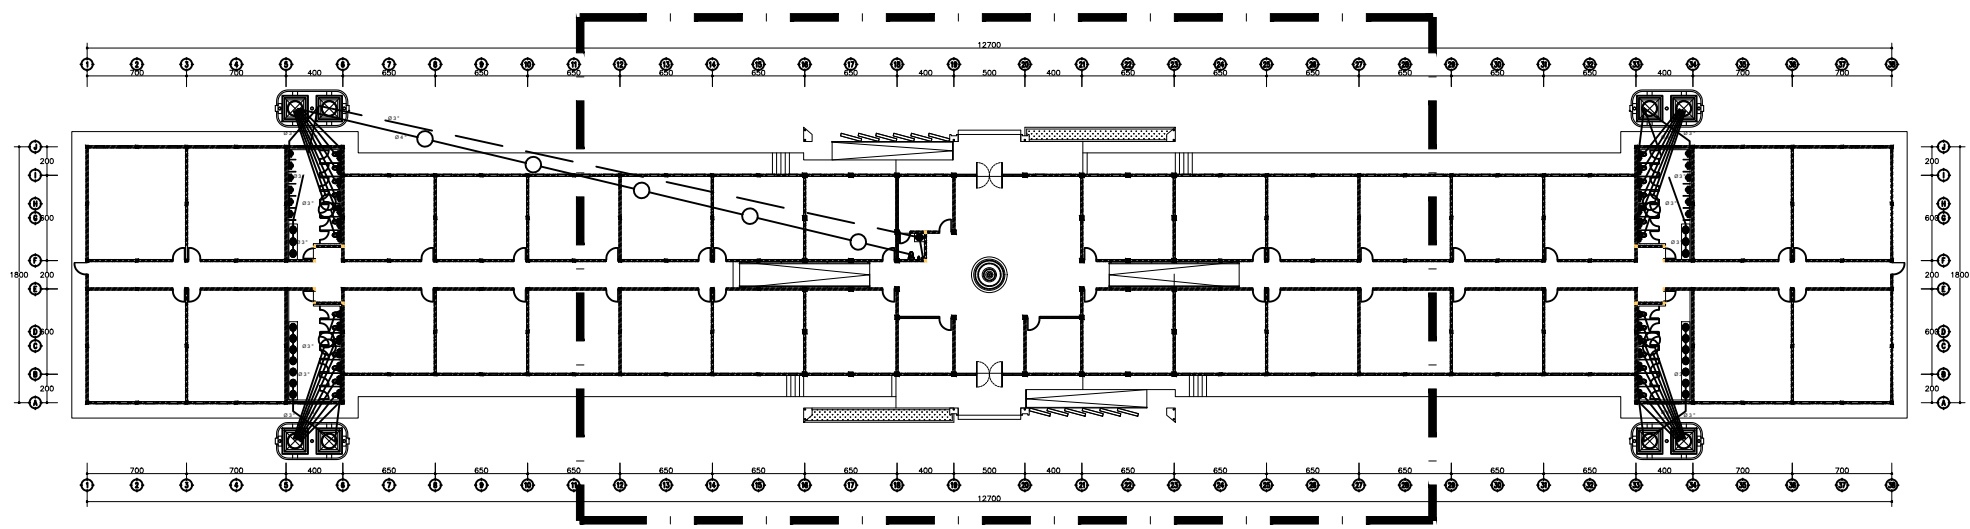

DENAH 2

KEYPLAN
NTS

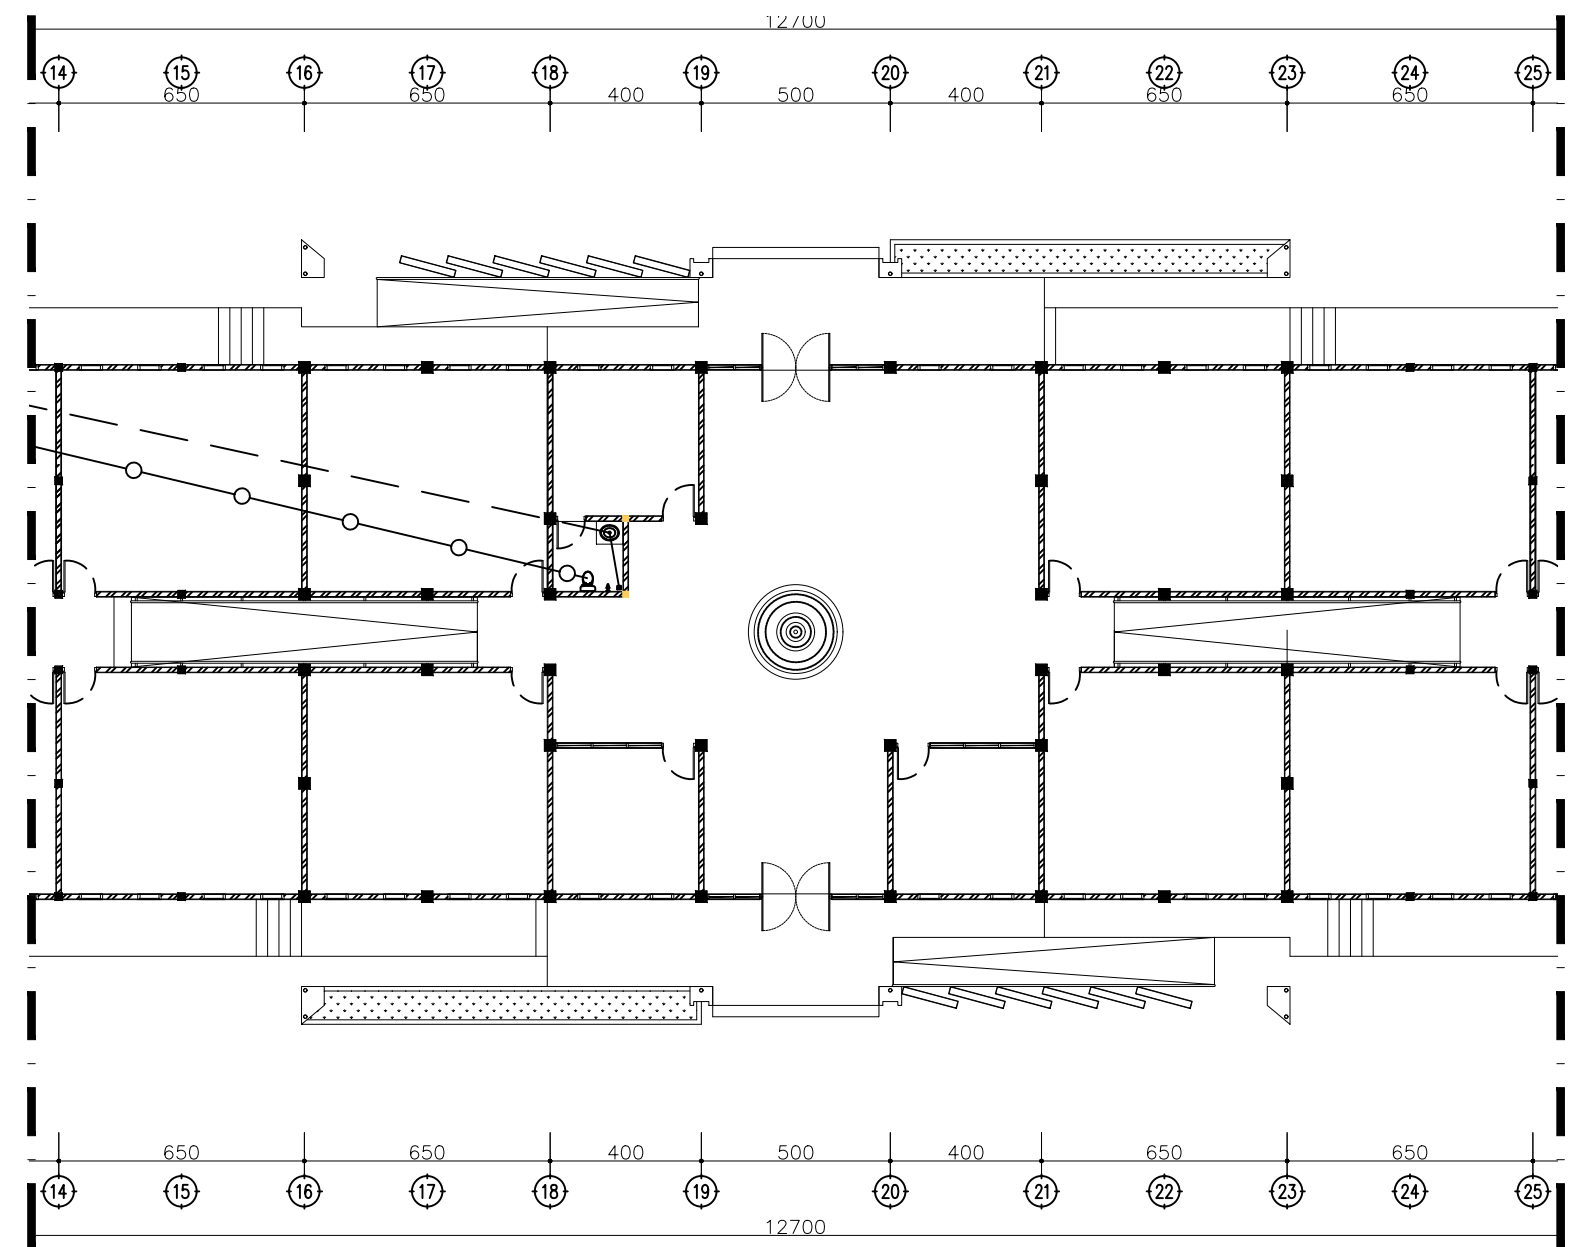

RENCANA AIR KOTOR
skala 1 : 200



KEMENTERIAN PENDIDIKAN TINGGI, SAINS DAN TEKNOLOGI
UNIVERSITAS BANGKA BELITUNG
Kampus Terpadu Universitas Bangka Belitung
Balunujuk, Kabupaten Bangka, Provinsi Kepulauan Bangka Belitung

GAMBAR RENCANA :

Jasa Konsultansi Perancangan Pembangunan Gedung Balai Kuliah Bersama (PNBK / BLU)

DISETUJUI

PEJABAT PEMBUAT KOMITMEN

PENYEDIA BARANG DAN JASA

DIPERIKSA

DISETUJUI

TEAM LEADER

DIPERIKSA

TENAGA AHLI TEKNIK SIPIL

DIGAMBAR

NAMA GAMBAR :

RENCANA AIR KOTOR

NO.LEMBAR


SKALA

TAHUN

61


1 : 200

2025

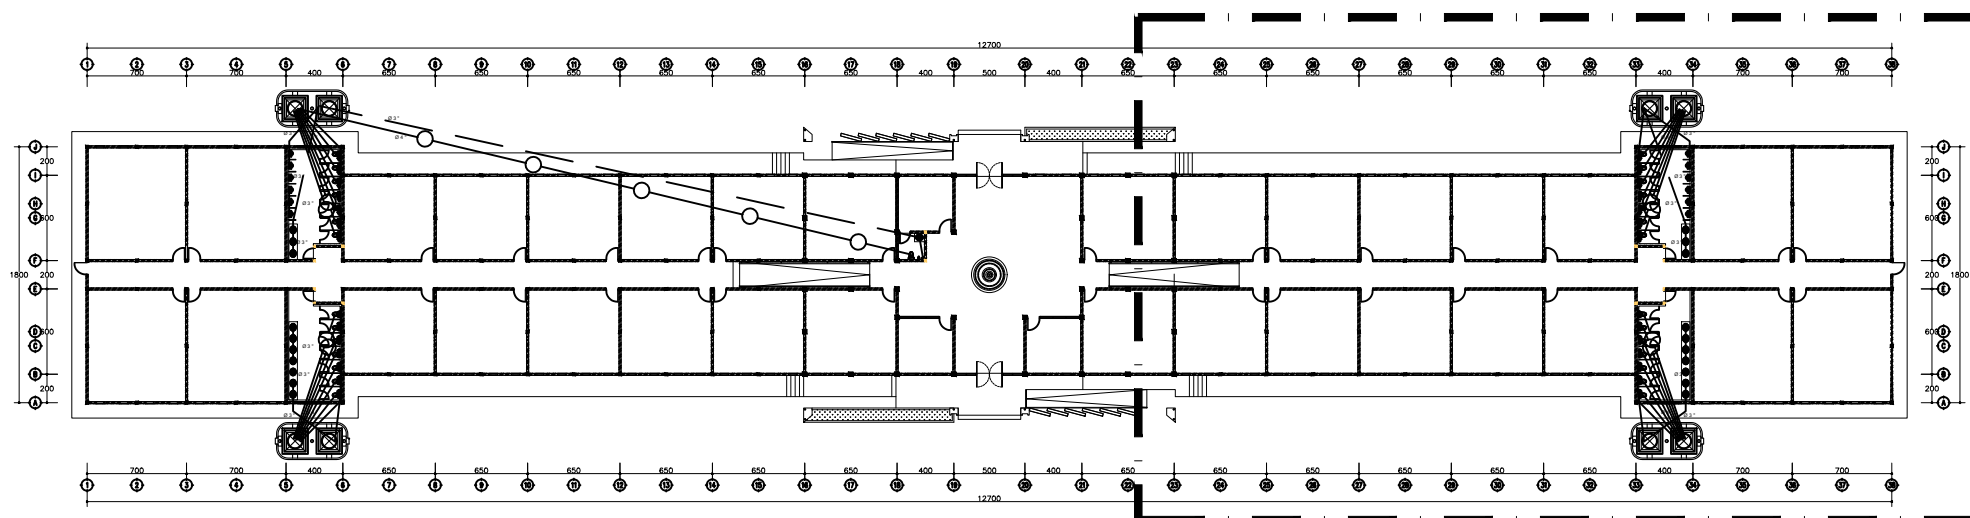

DENAH 3

KEYPLAN
NTS

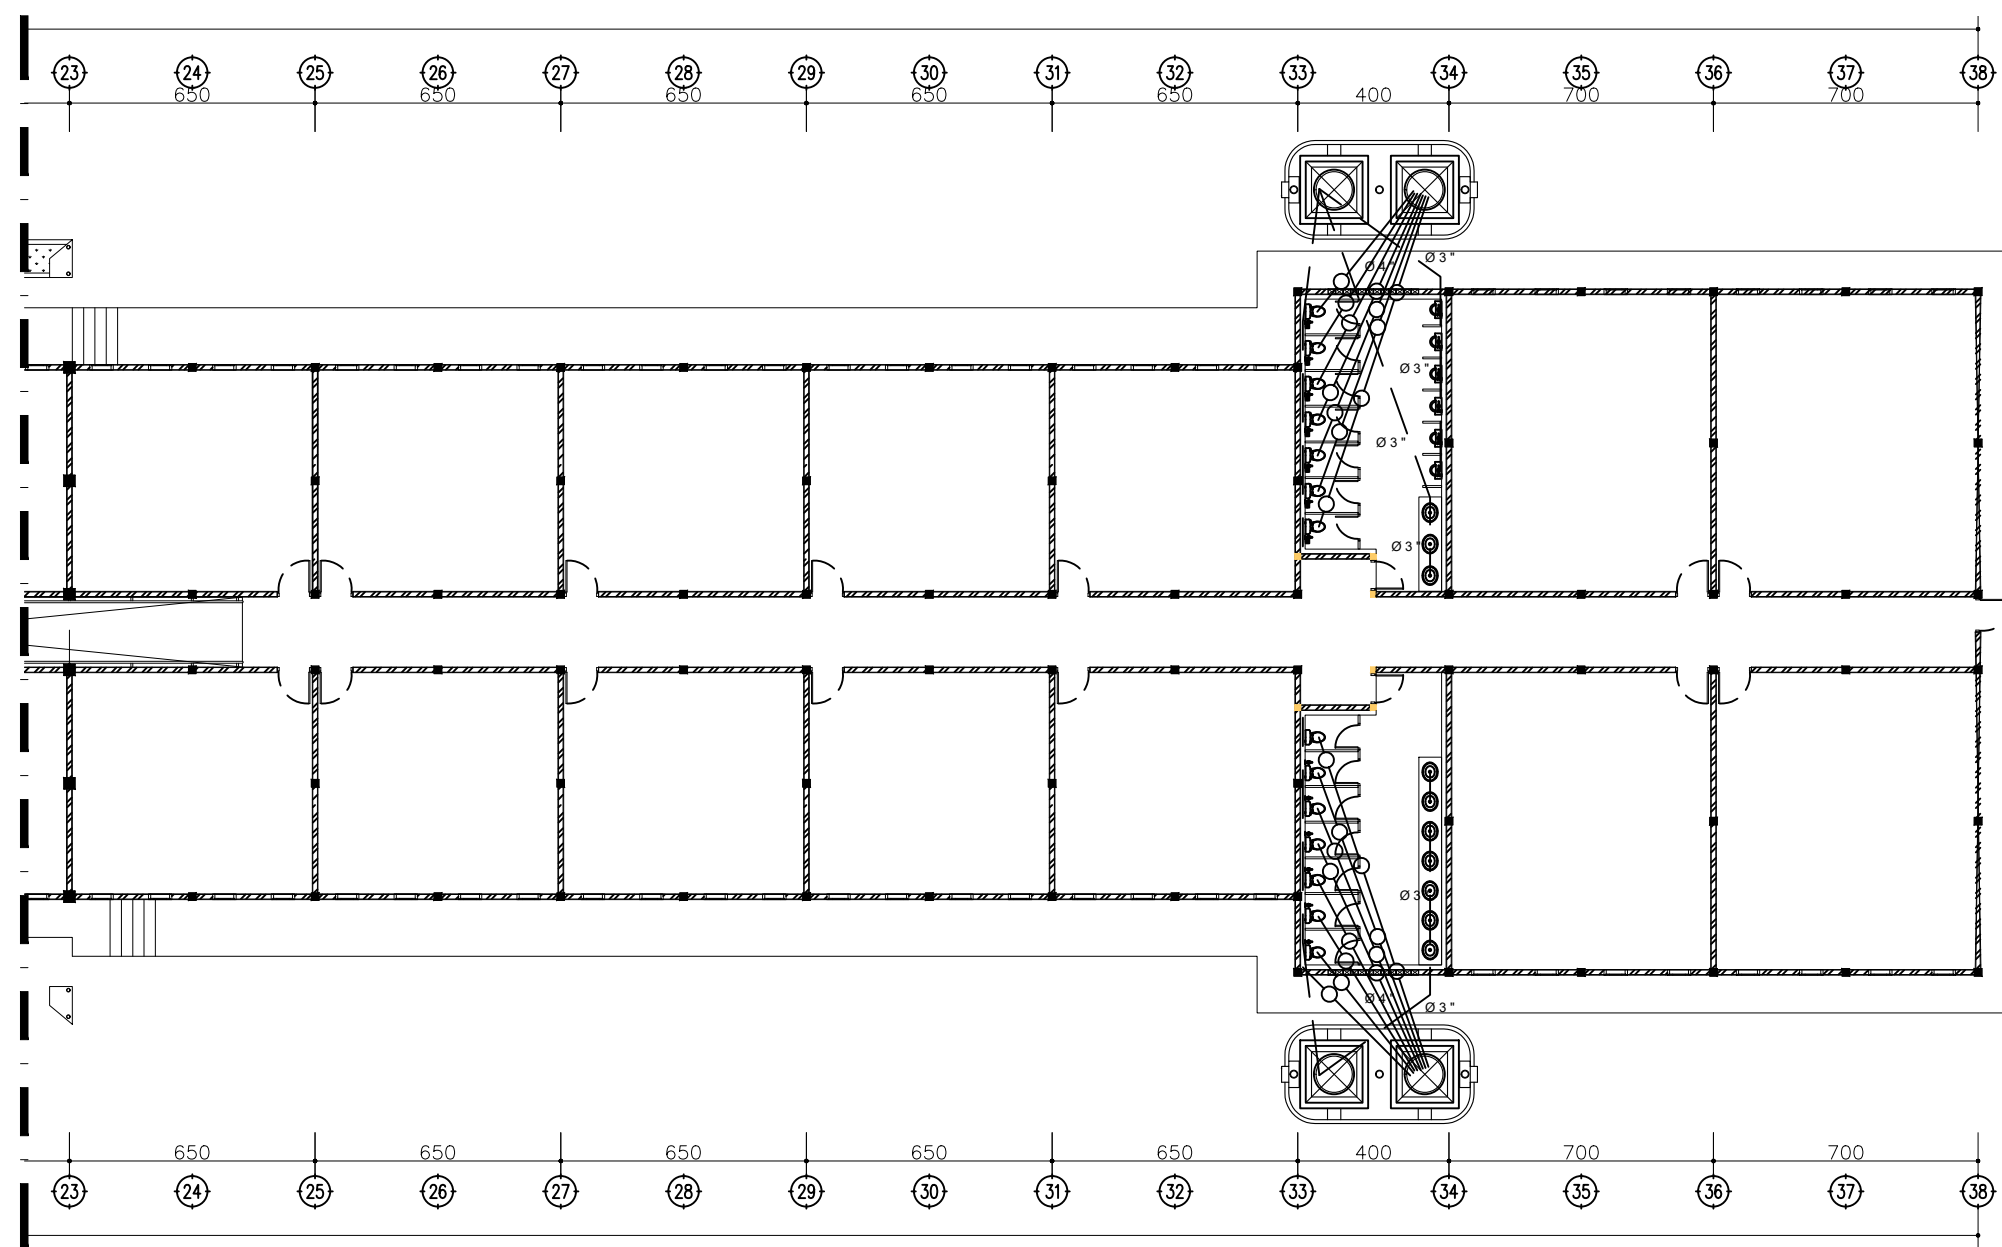

RENCANA AIR KOTOR
skala 1 : 200



KEMENTERIAN PENDIDIKAN TINGGI, SAINS DAN TEKNOLOGI
UNIVERSITAS BANGKA BELITUNG
Kampus Terpadu Universitas Bangka Belitung
Balunujuk, Kabupaten Bangka, Provinsi Kepulauan Bangka Belitung

GAMBAR RENCANA :

Jasa Konsultansi Perancangan Pembangunan Gedung Balai Kuliah Bersama (PNBK / BLU)

DISETUJUI

PEJABAT PEMBUAT KOMITMEN

PENYEDIA BARANG DAN JASA

DIPERIKSA

DISETUJUI

TEAM LEADER

DIPERIKSA

TENAGA AHLI TEKNIK SIPIL

DIGAMBAR

NAMA GAMBAR :

RENCANA AIR KOTOR

NO.LEMBAR	SKALA	TAHUN
62	1 : 200	2025



GAMBAR RENCANA :

Jasa Konsultansi Perancangan Pembangunan Gedung Balai Kuliah Bersama (PNBK / BLU)

DISETUJUI

PEJABAT PEMBUAT KOMITMEN

PENYEDIA BARANG DAN JASA

DIPERIKSA

DISETUJUI

TEAM LEADER

DIPERIKSA

TENAGA AHLI TEKNIK SIPIL

DIGAMBAR

NAMA GAMBAR :

DETAIL SEPTICTANK BIOTECH

NO.LEMBAR



63



SKALA

1 : 20

TAHUN

2025

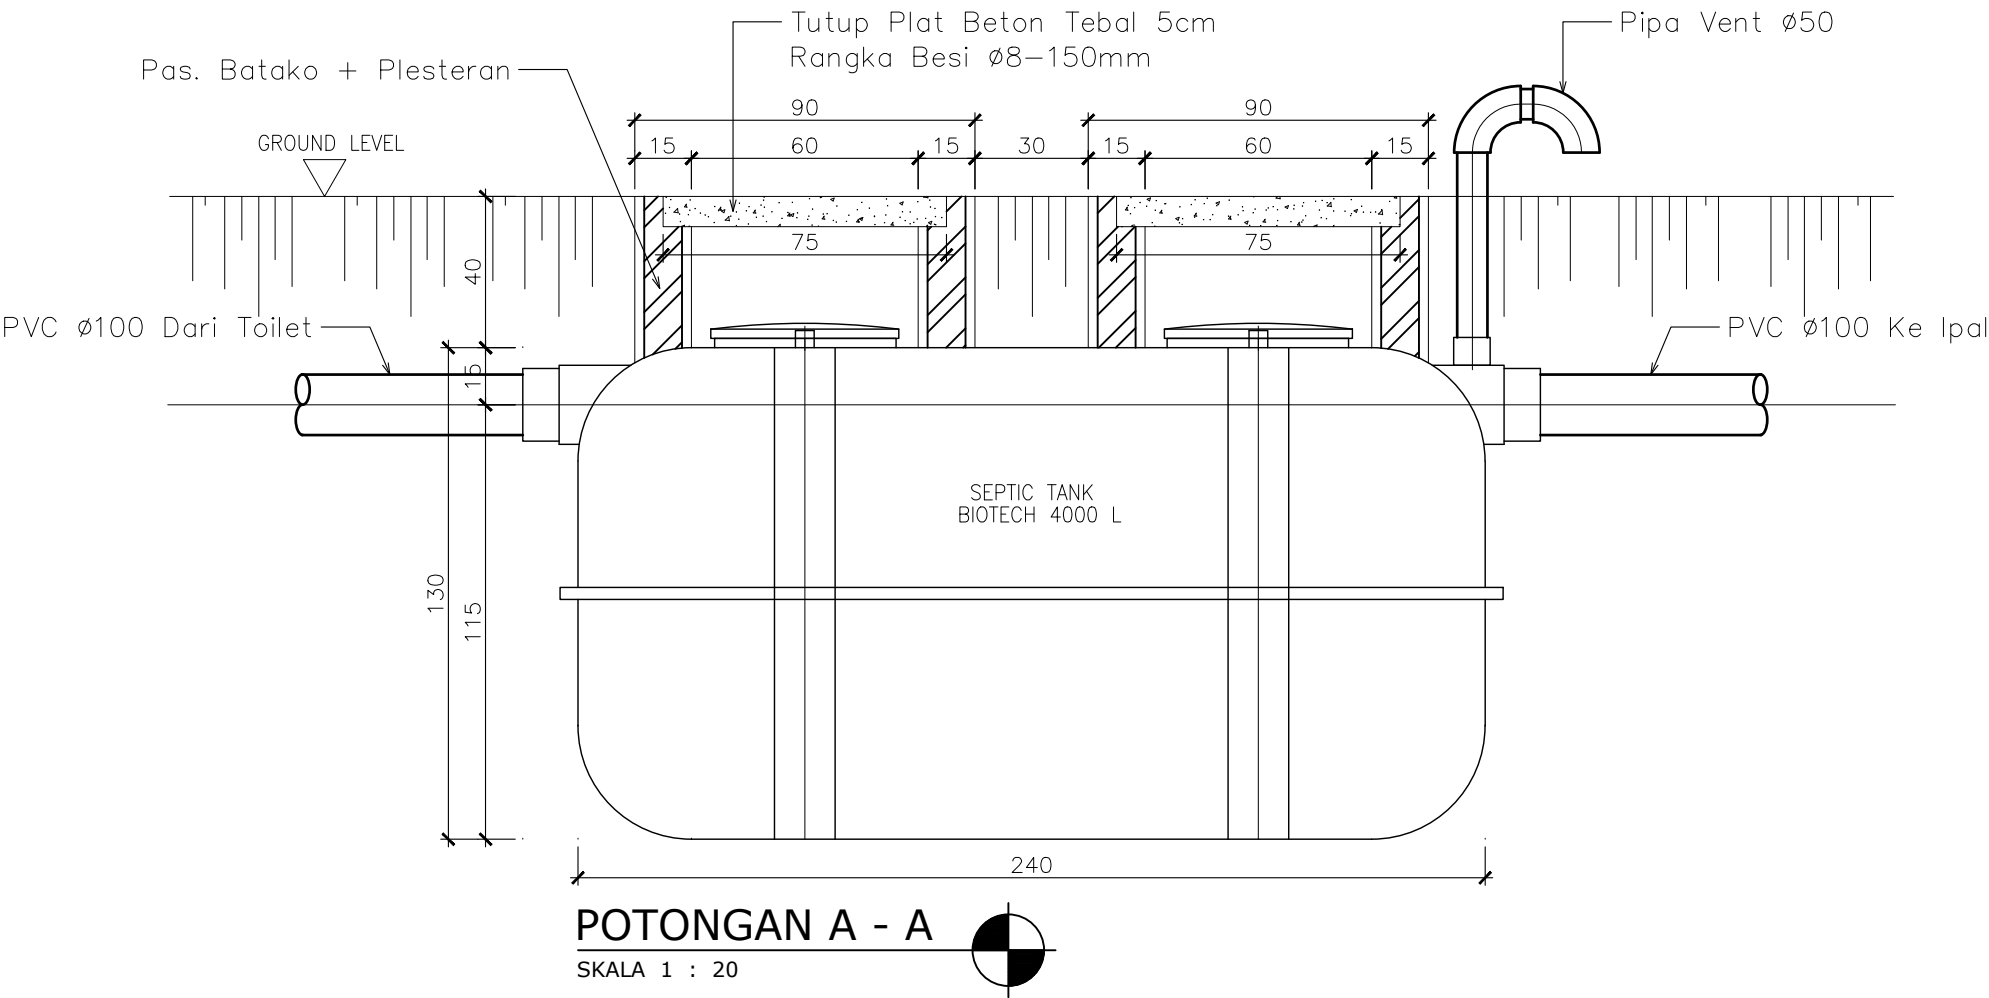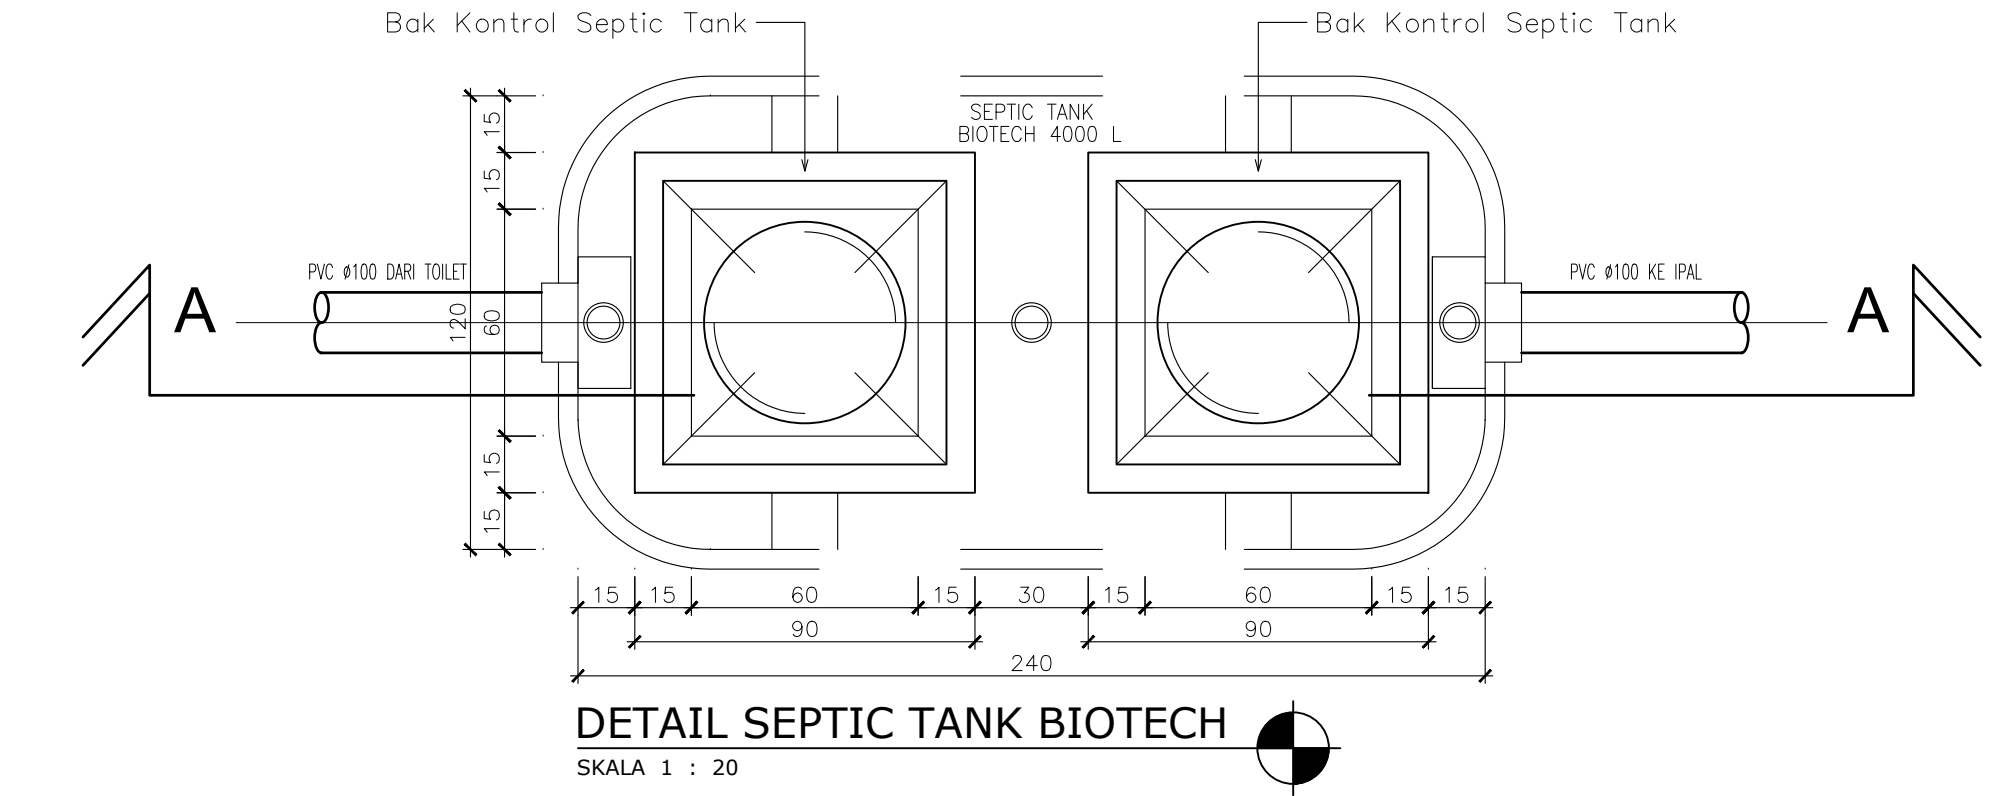

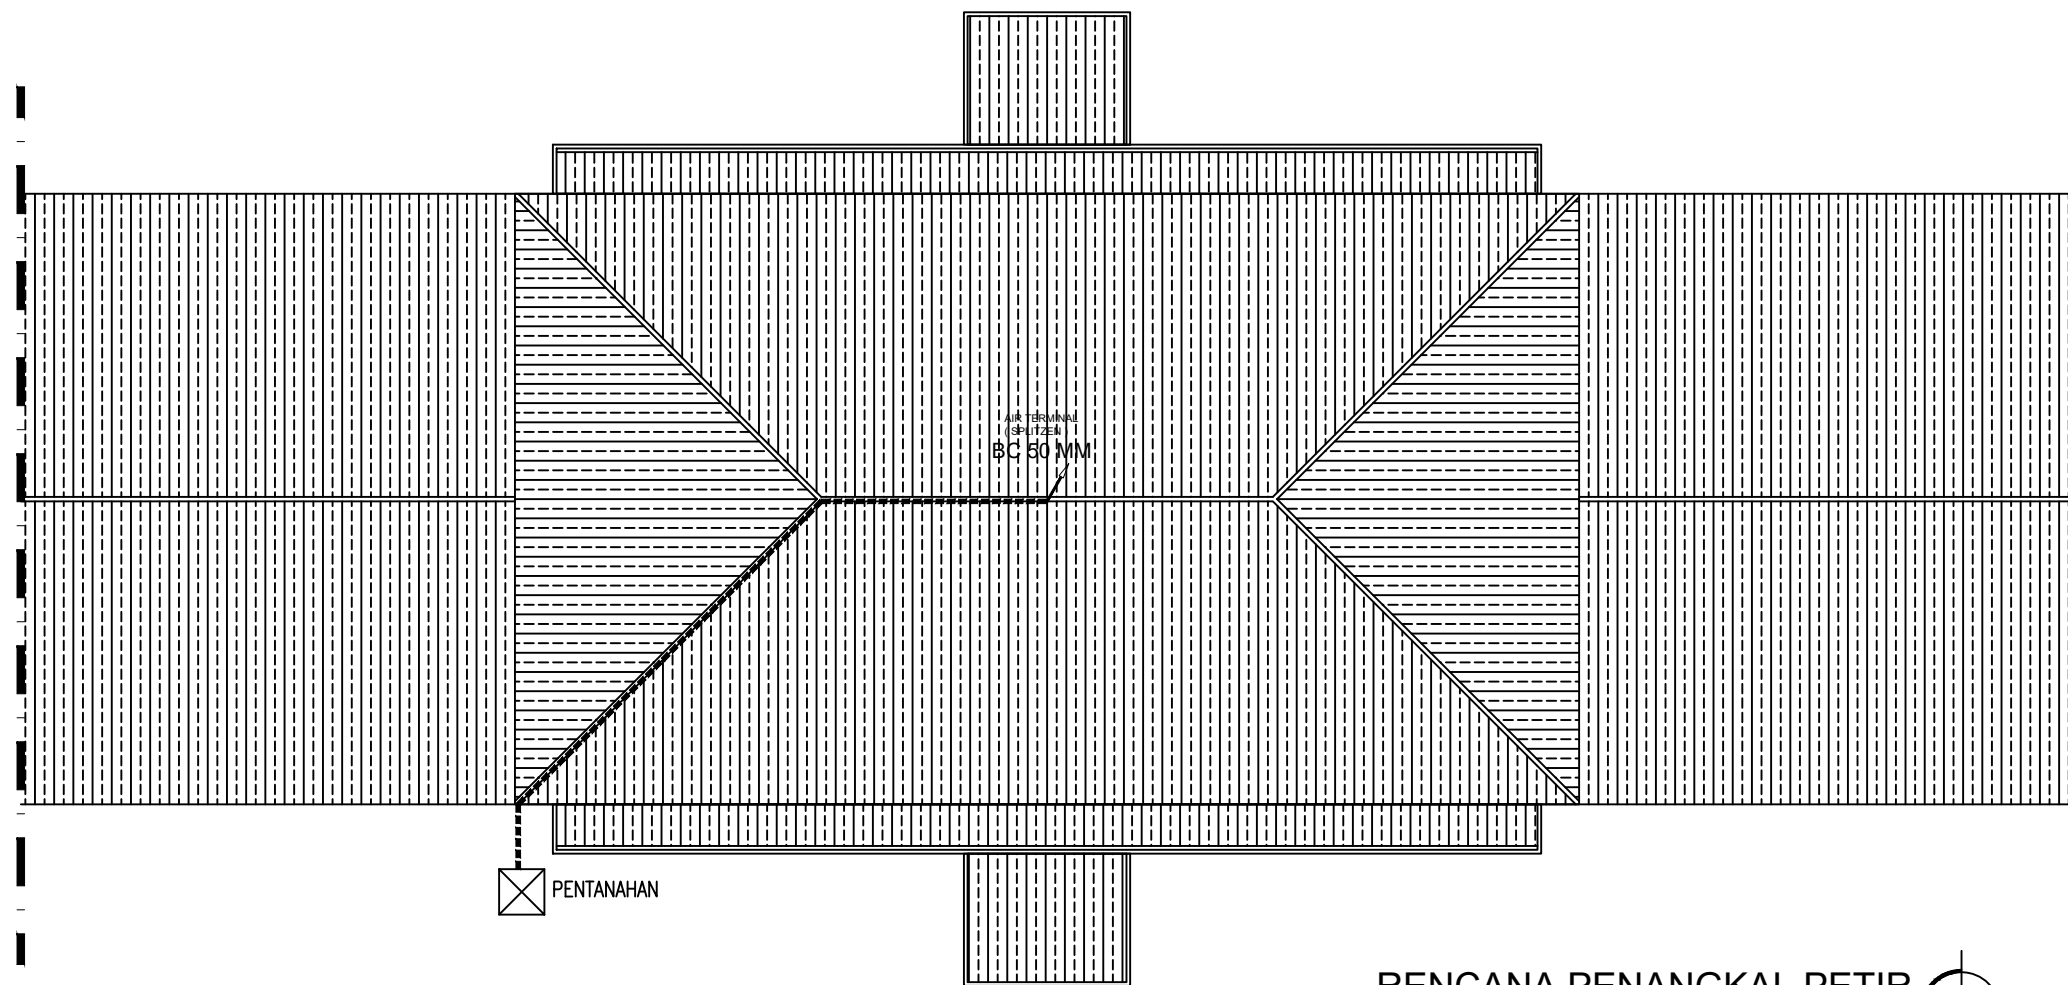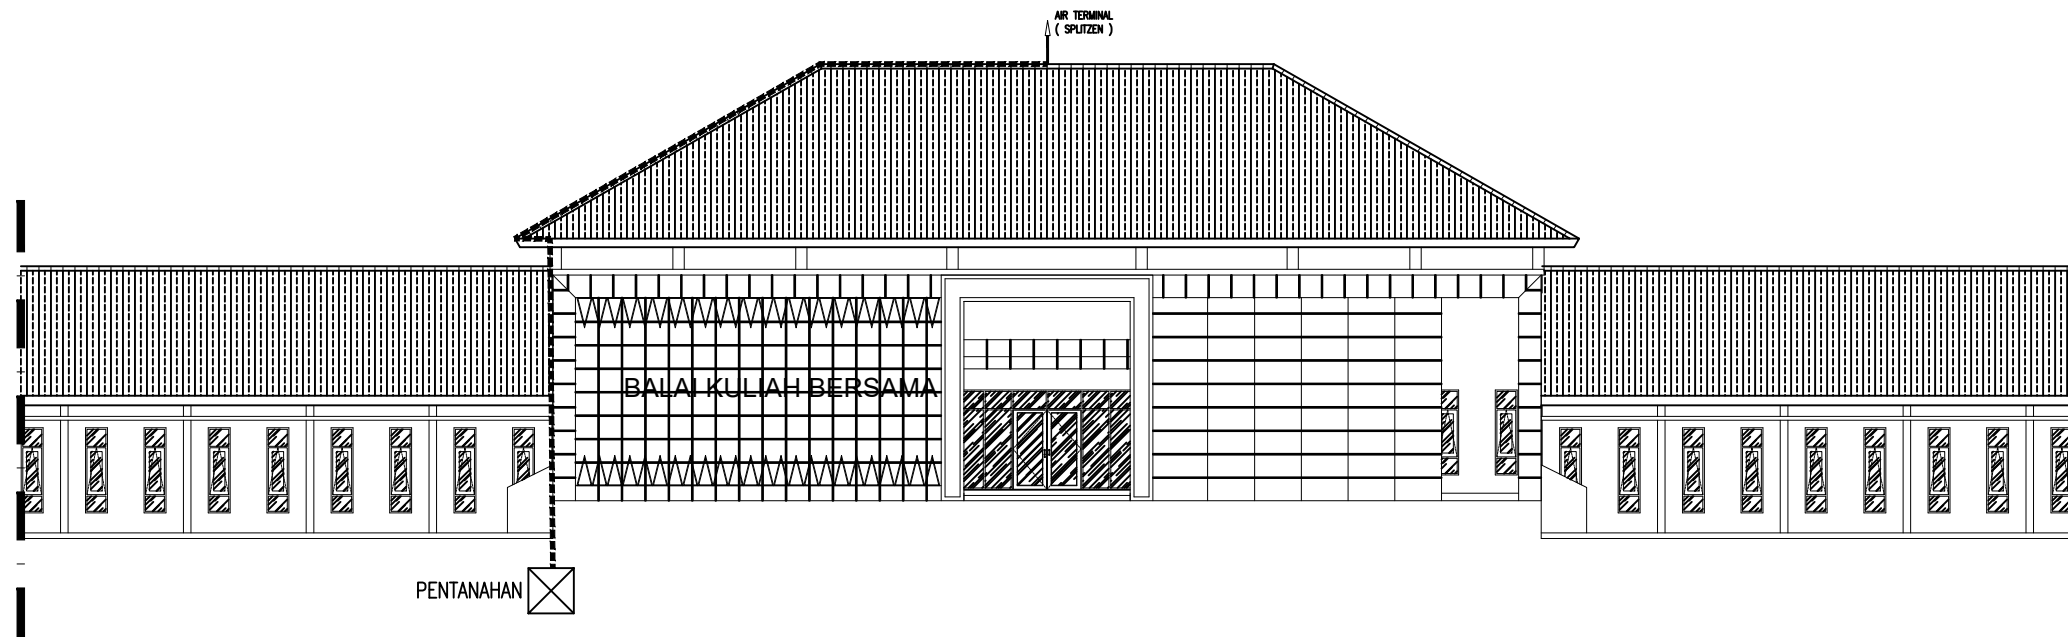

RENCANA PENANGKAL PETIR
skala 1 : 200



KEMENTERIAN PENDIDIKAN TINGGI, SAINS DAN TEKNOLOGI
UNIVERSITAS BANGKA BELITUNG
Kampus Terpadu Universitas Bangka Belitung
Balunujuk, Kabupaten Bangka, Provinsi Kepulauan Bangka Belitung

GAMBAR RENCANA :

Jasa Konsultansi Perancangan Pembangunan
Gedung Balai Kuliah Bersama (PNBP / BLU)

DISETUJUI

PEJABAT PEMBUAT KOMITMEN

PENYEDIA BARANG DAN JASA

DIPERIKSA

DISETUJUI

TEAM LEADER

DIPERIKSA


TENAGA AHLI TEKNIK SIPIL

DIGAMBAR

NAMA GAMBAR :

RENCANA PENANGKAL PETIR

NO.LEMBAR	SKALA	TAHUN
64	1 : 20	2025

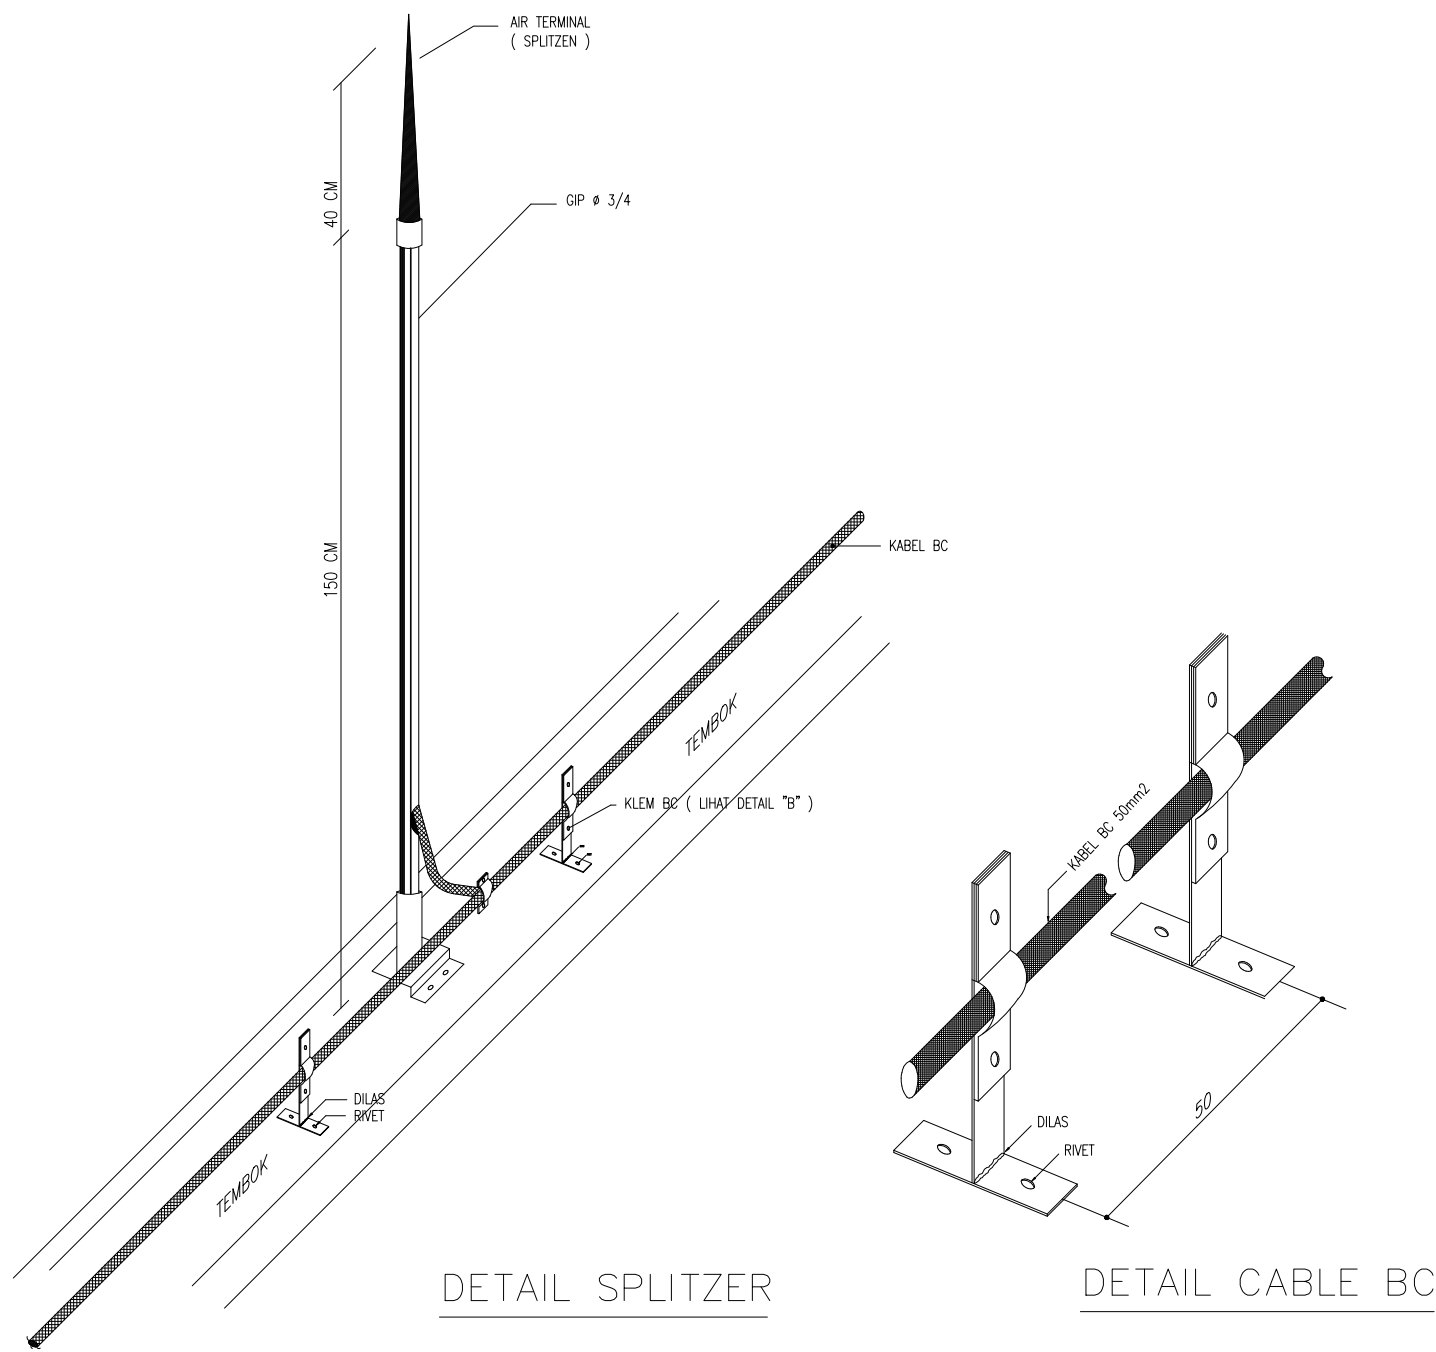


-

DETAIL PENANGKAL PETIR

-

NTS

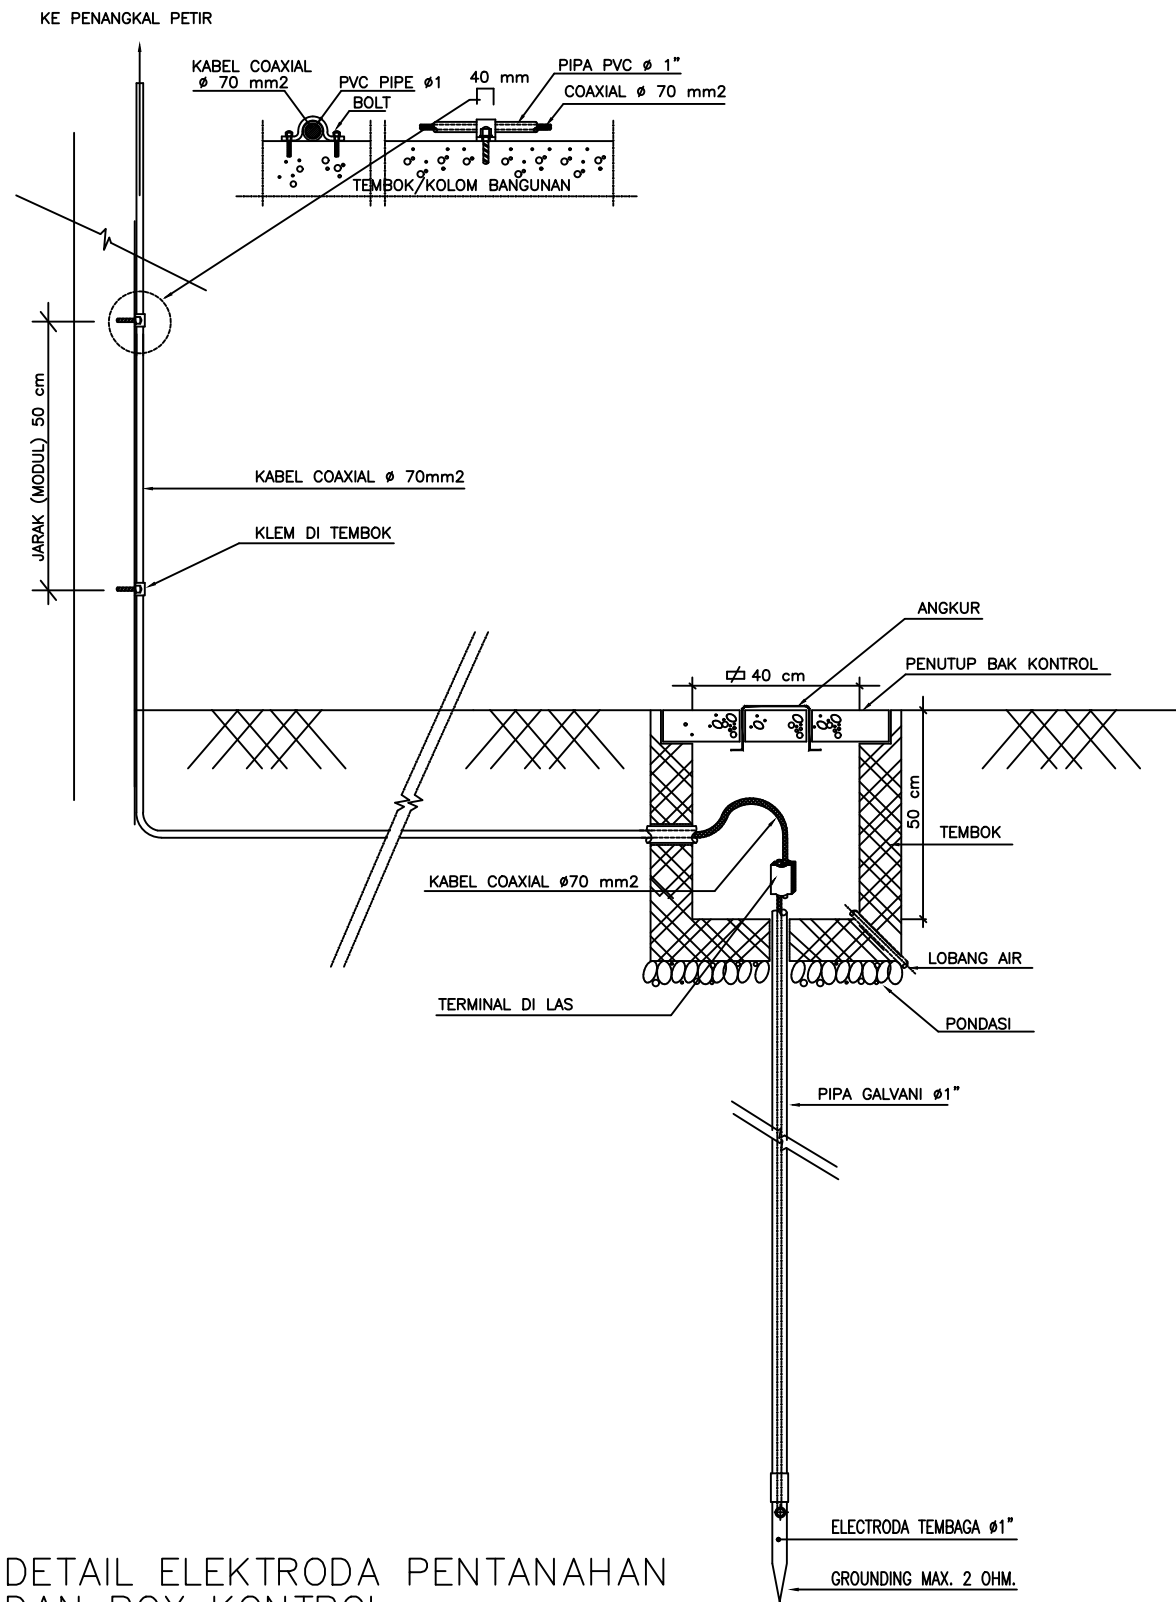

DETAIL ELEKTRODA PENTANAHAN

DAN BOX KONTROL



KEMENTERIAN PENDIDIKAN TINGGI, SAINS DAN TEKNOLOGI

UNIVERSITAS BANGKA BELITUNG

Kampus Terpadu Universitas Bangka Belitung

Balunujuk, Kabupaten Bangka, Provinsi Kepulauan Bangka Belitung

GAMBAR RENCANA :

Jasa Konsultansi Perancangan Pembangunan Gedung Balai Kuliah Bersama (PNBP / BLU)

DISETUIJUI

PEJABAT PEMBUAT KOMITMEN

PENYEDIA BARANG DAN JASA

DIPERIKSA

DISETUIJUI

TEAM LEADER

DIPERIKSA



TENAGA AHLI TEKNIK SIPIL

DIGAMBAR


NAMA GAMBAR :

DETAIL PENANGKAL PETIR

NO.LEMBAR	SKALA	TAHUN
65	NTS	2025

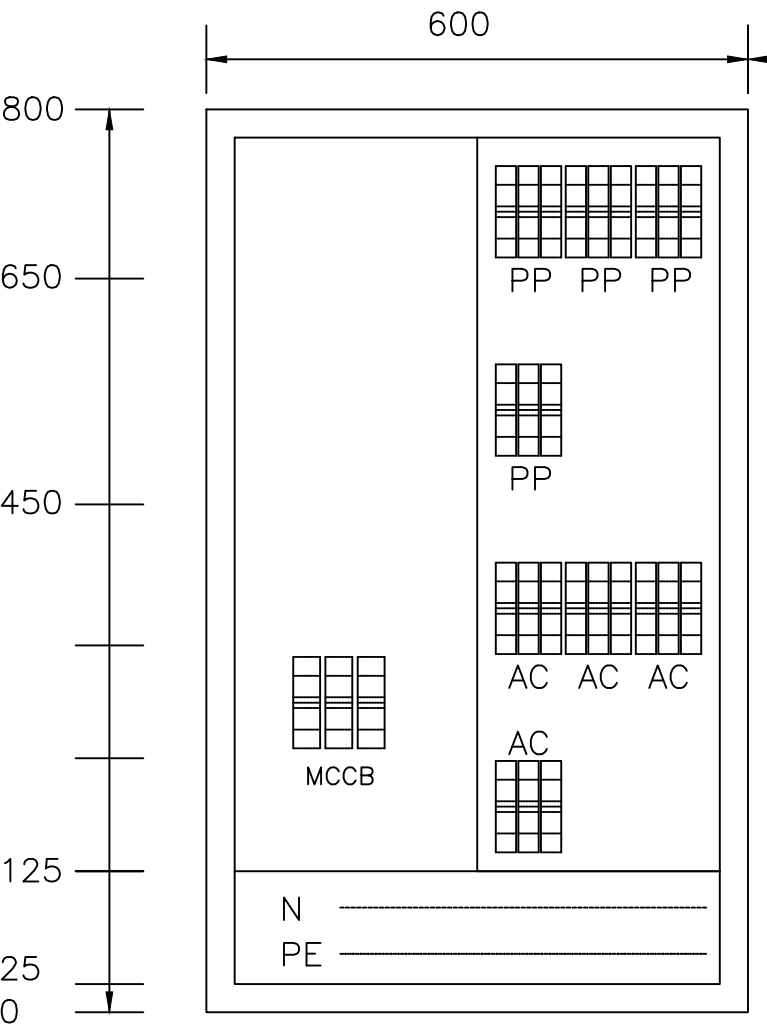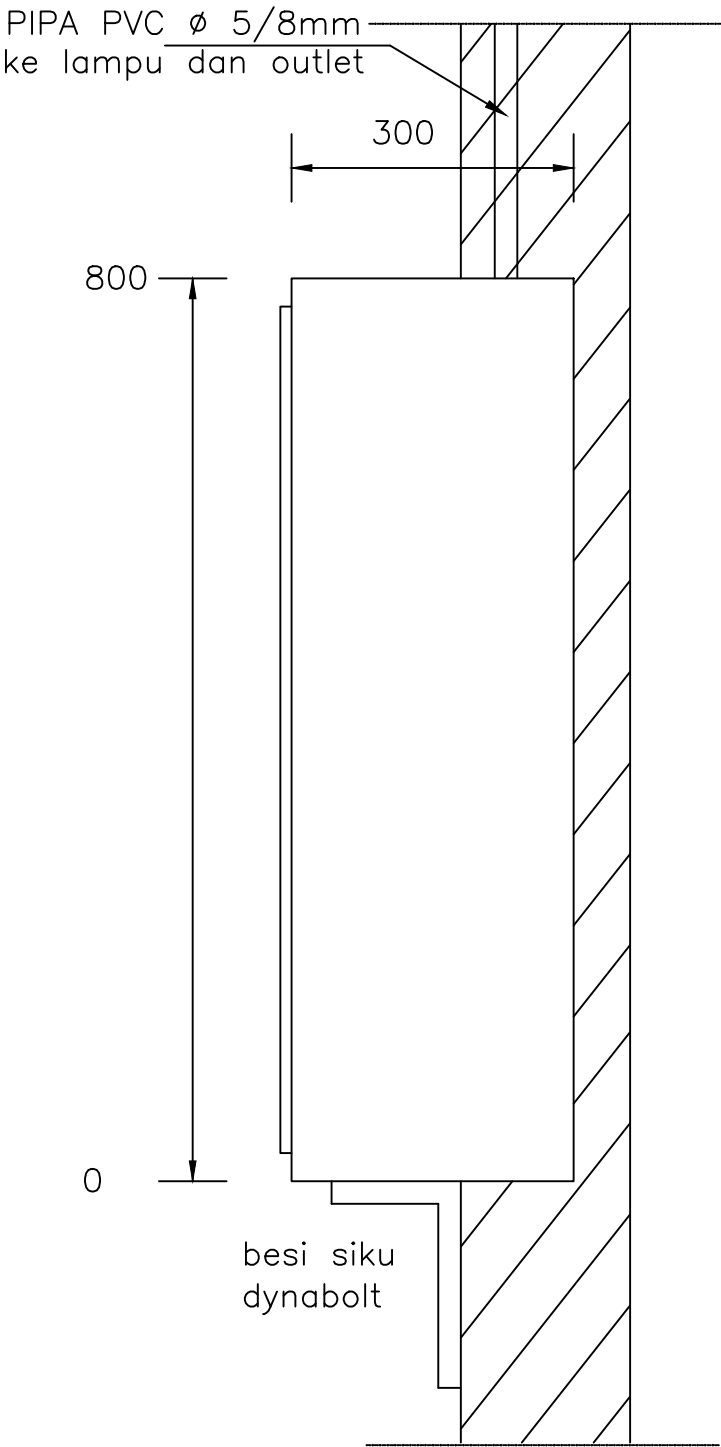

Type Panel = Indoor, semi inbow
Warna = abu abu, cat dasar anti karat
Incoming dari = Atas
Outgoing ke = Atas

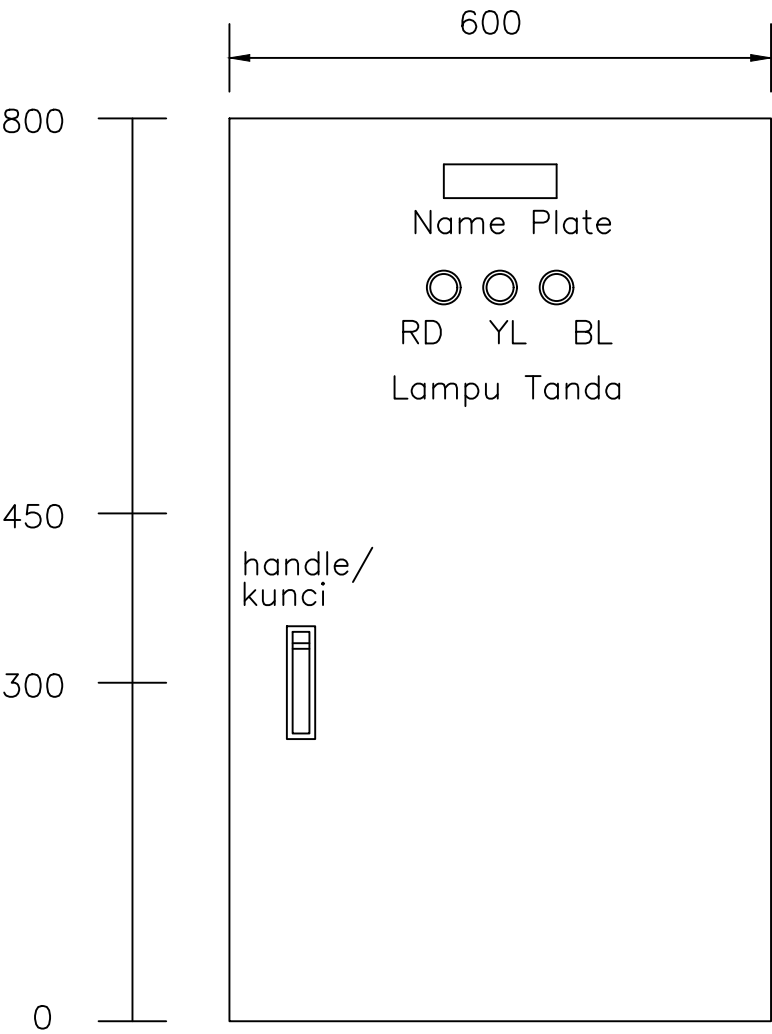

KEMENTERIAN PENDIDIKAN TINGGI, SAINS DAN
TEKNOLOGI
UNIVERSITAS BANGKA BELITUNG
Kampus Terpadu Universitas Bangka Belitung
Balunujuk, Kabupaten Bangka, Provinsi Kepulauan Bangka
Belitung

GAMBAR RENCANA :

Jasa Konsultansi Perancangan Pembangunan
Gedung Balai Kuliah Bersama (PNBP / BLU)

DISETUJUI

PEJABAT PEMBUAT KOMITMEN

PENYEDIA BARANG DAN JASA

DIPERIKSA

DISETUJUI

TEAM LEADER

DIPERIKSA

TENAGA AHLI TEKNIK
SIPIIL

DIGAMBAR

NAMA GAMBAR :

DETAIL PANEL LISTRIK

NO.LEMBAR


66

SKALA

1 : 20


TAHUN

2025

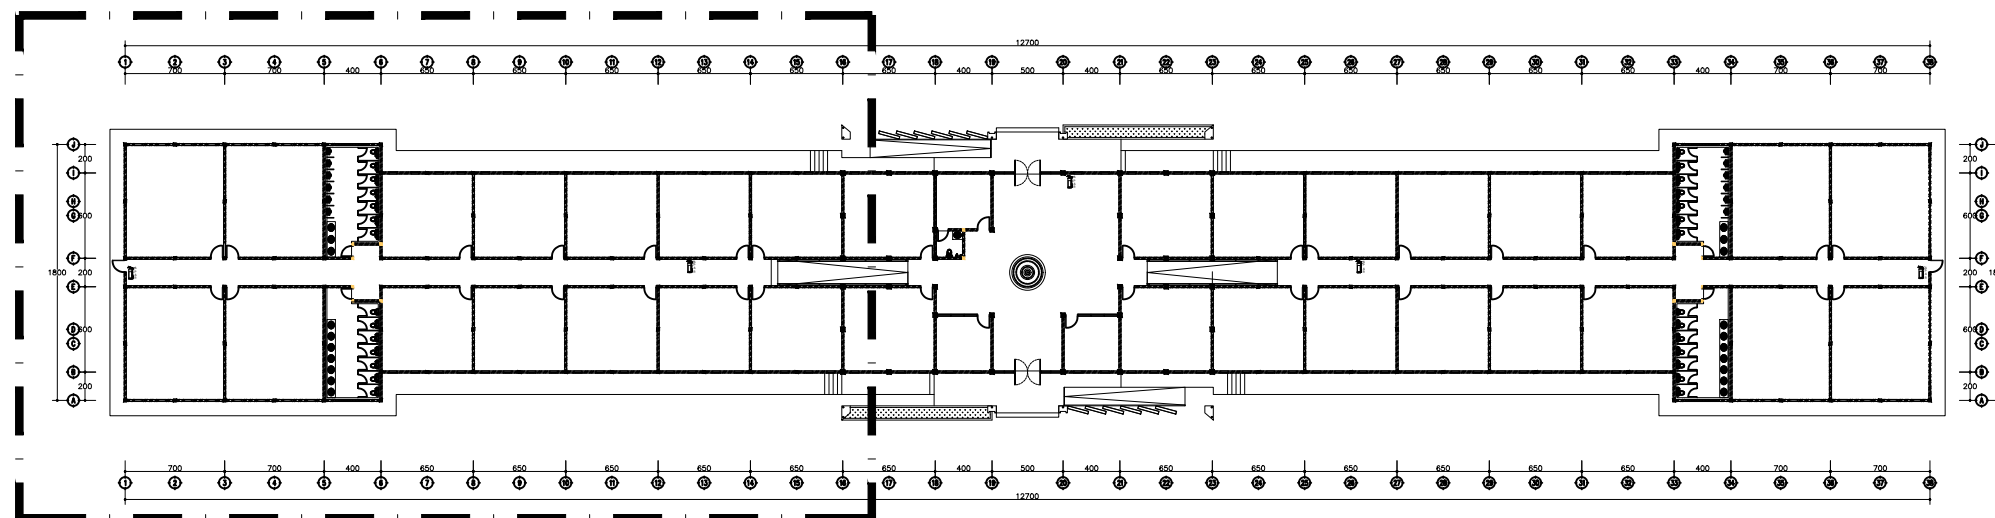

DENAH 1

KEYPLAN
NTS

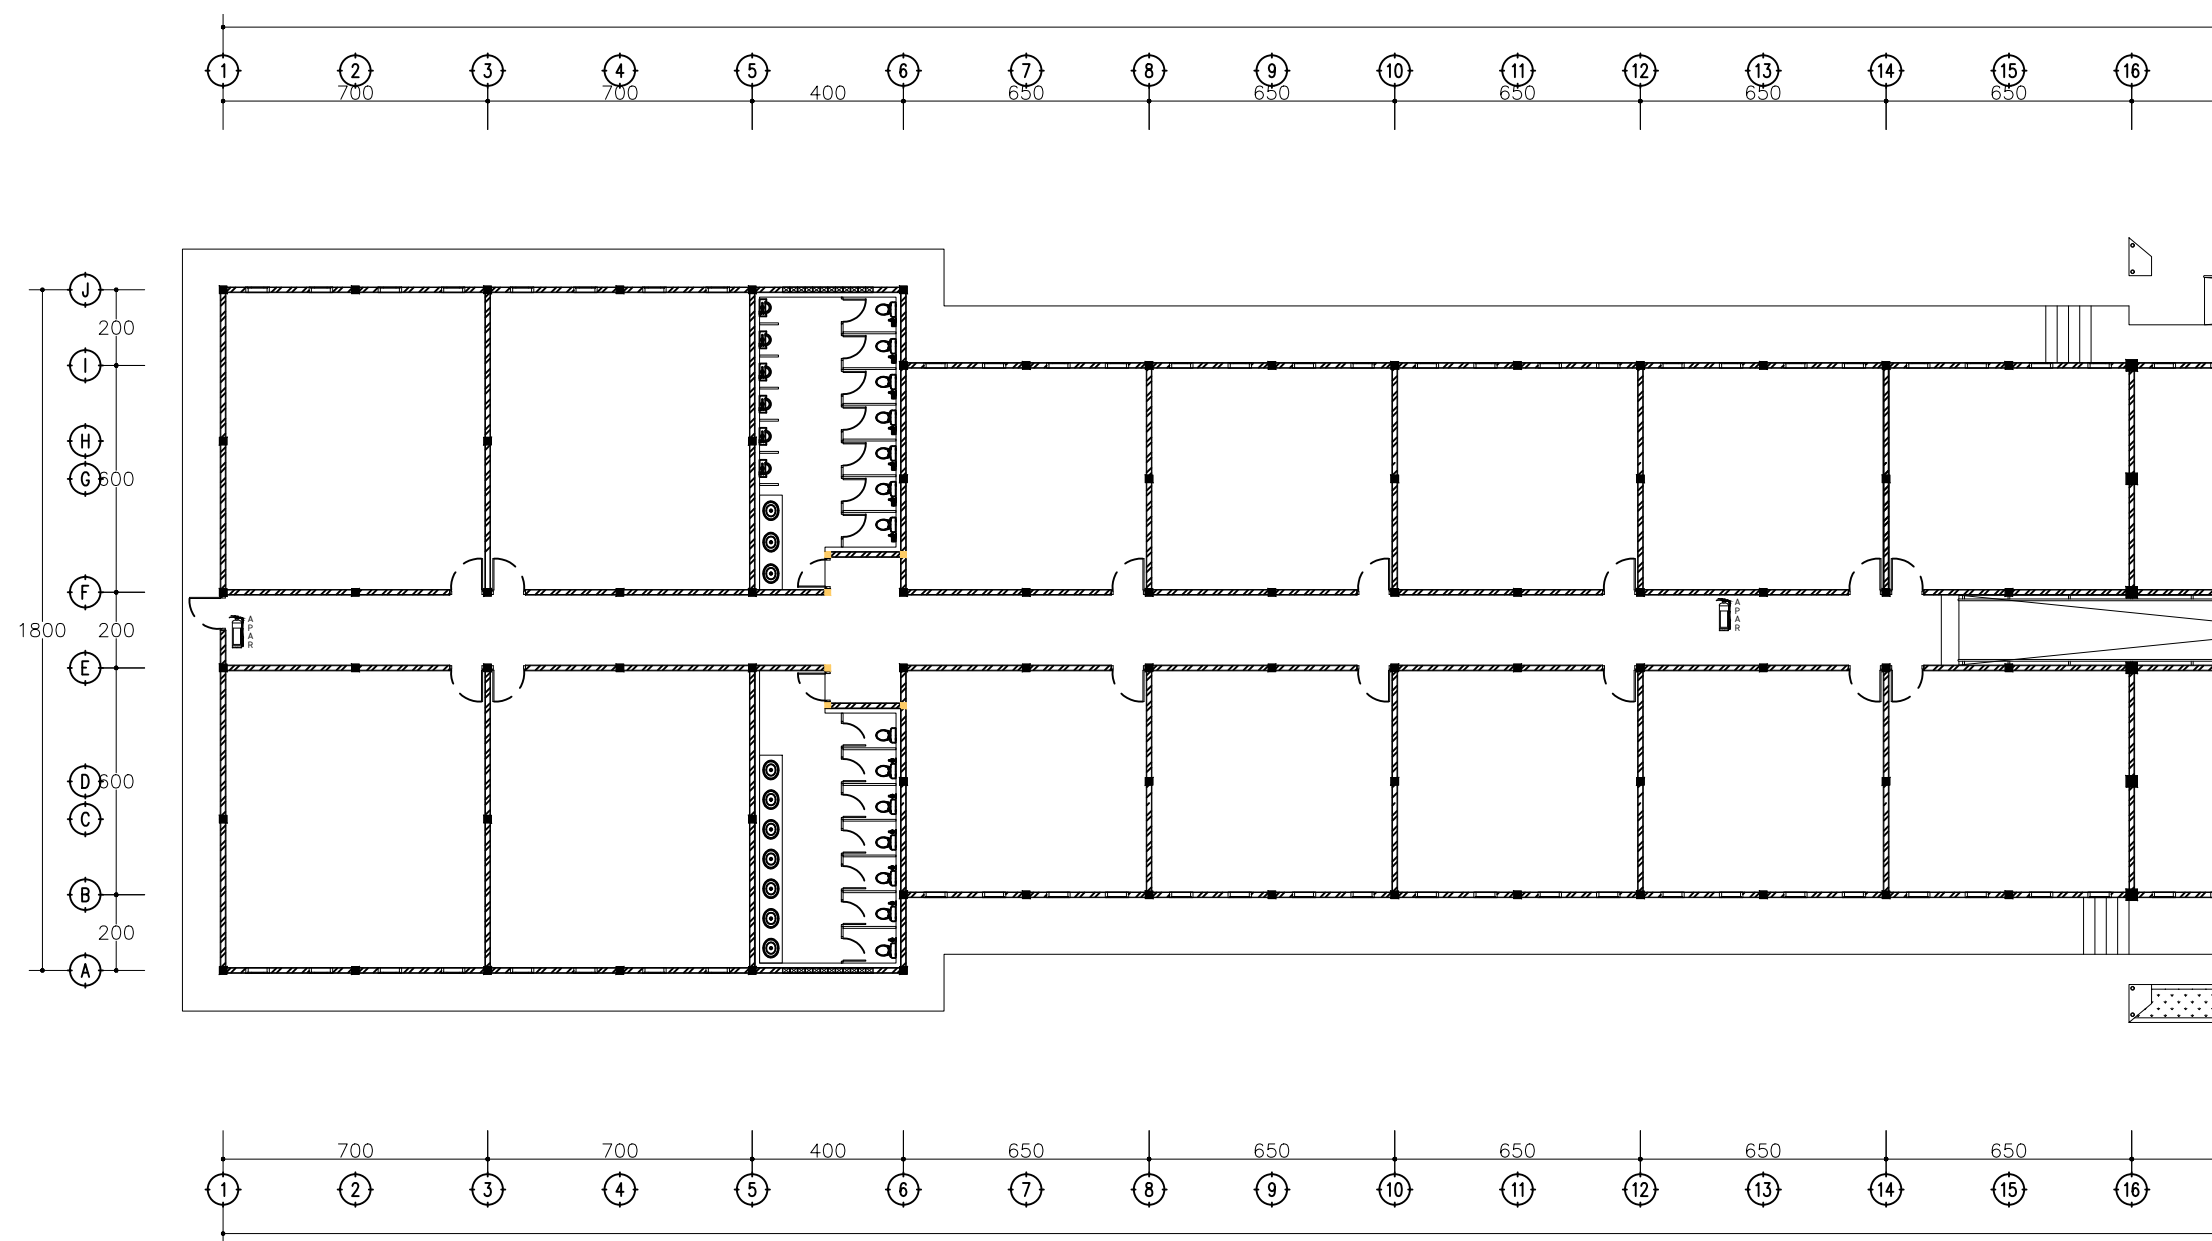

RENCANA PERLETAKAN APAR
skala 1 : 200



KEMENTERIAN PENDIDIKAN TINGGI, SAINS DAN
TEKNOLOGI
UNIVERSITAS BANGKA BELITUNG
Kampus Terpadu Universitas Bangka Belitung
Balunujuk, Kabupaten Bangka, Provinsi Kepulauan Bangka
Belitung

GAMBAR RENCANA :

Jasa Konsultansi Perancangan Pembangunan
Gedung Balai Kuliah Bersama (PNBK / BLU)

DISETUJUI

PEJABAT PEMBUAT KOMITMEN

PENYEDIA BARANG DAN JASA

DIPERIKSA

DISETUJUI

TEAM LEADER

DIPERIKSA

TENAGA AHLI TEKNIK
SIPIL

DIGAMBAR

NAMA GAMBAR :

RENCANA PERLETAKAN APAR

NO.LEMBAR


67

SKALA

1 : 200

TAHUN


2025

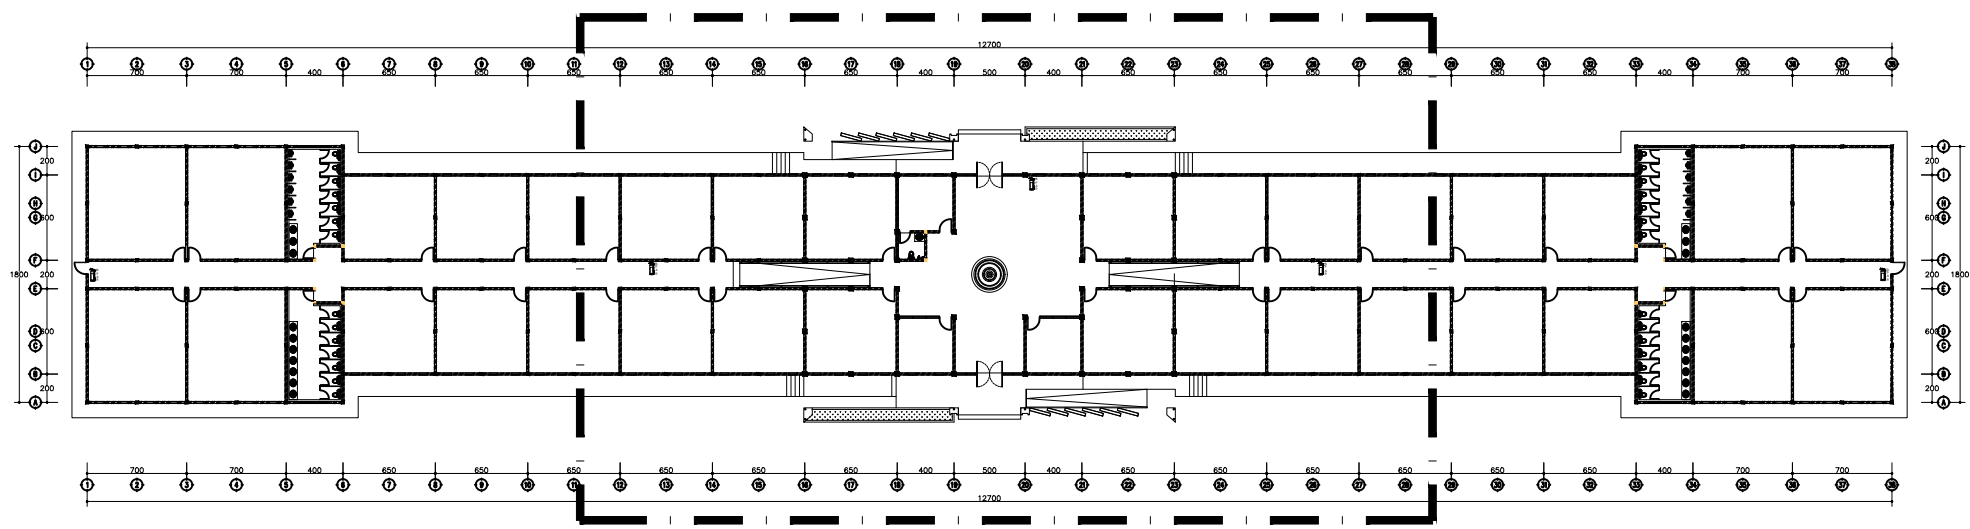

DENAH 2

KEYPLAN
NTS

KETERANGAN
APAR : ALAT PEMADAM API RINGAN

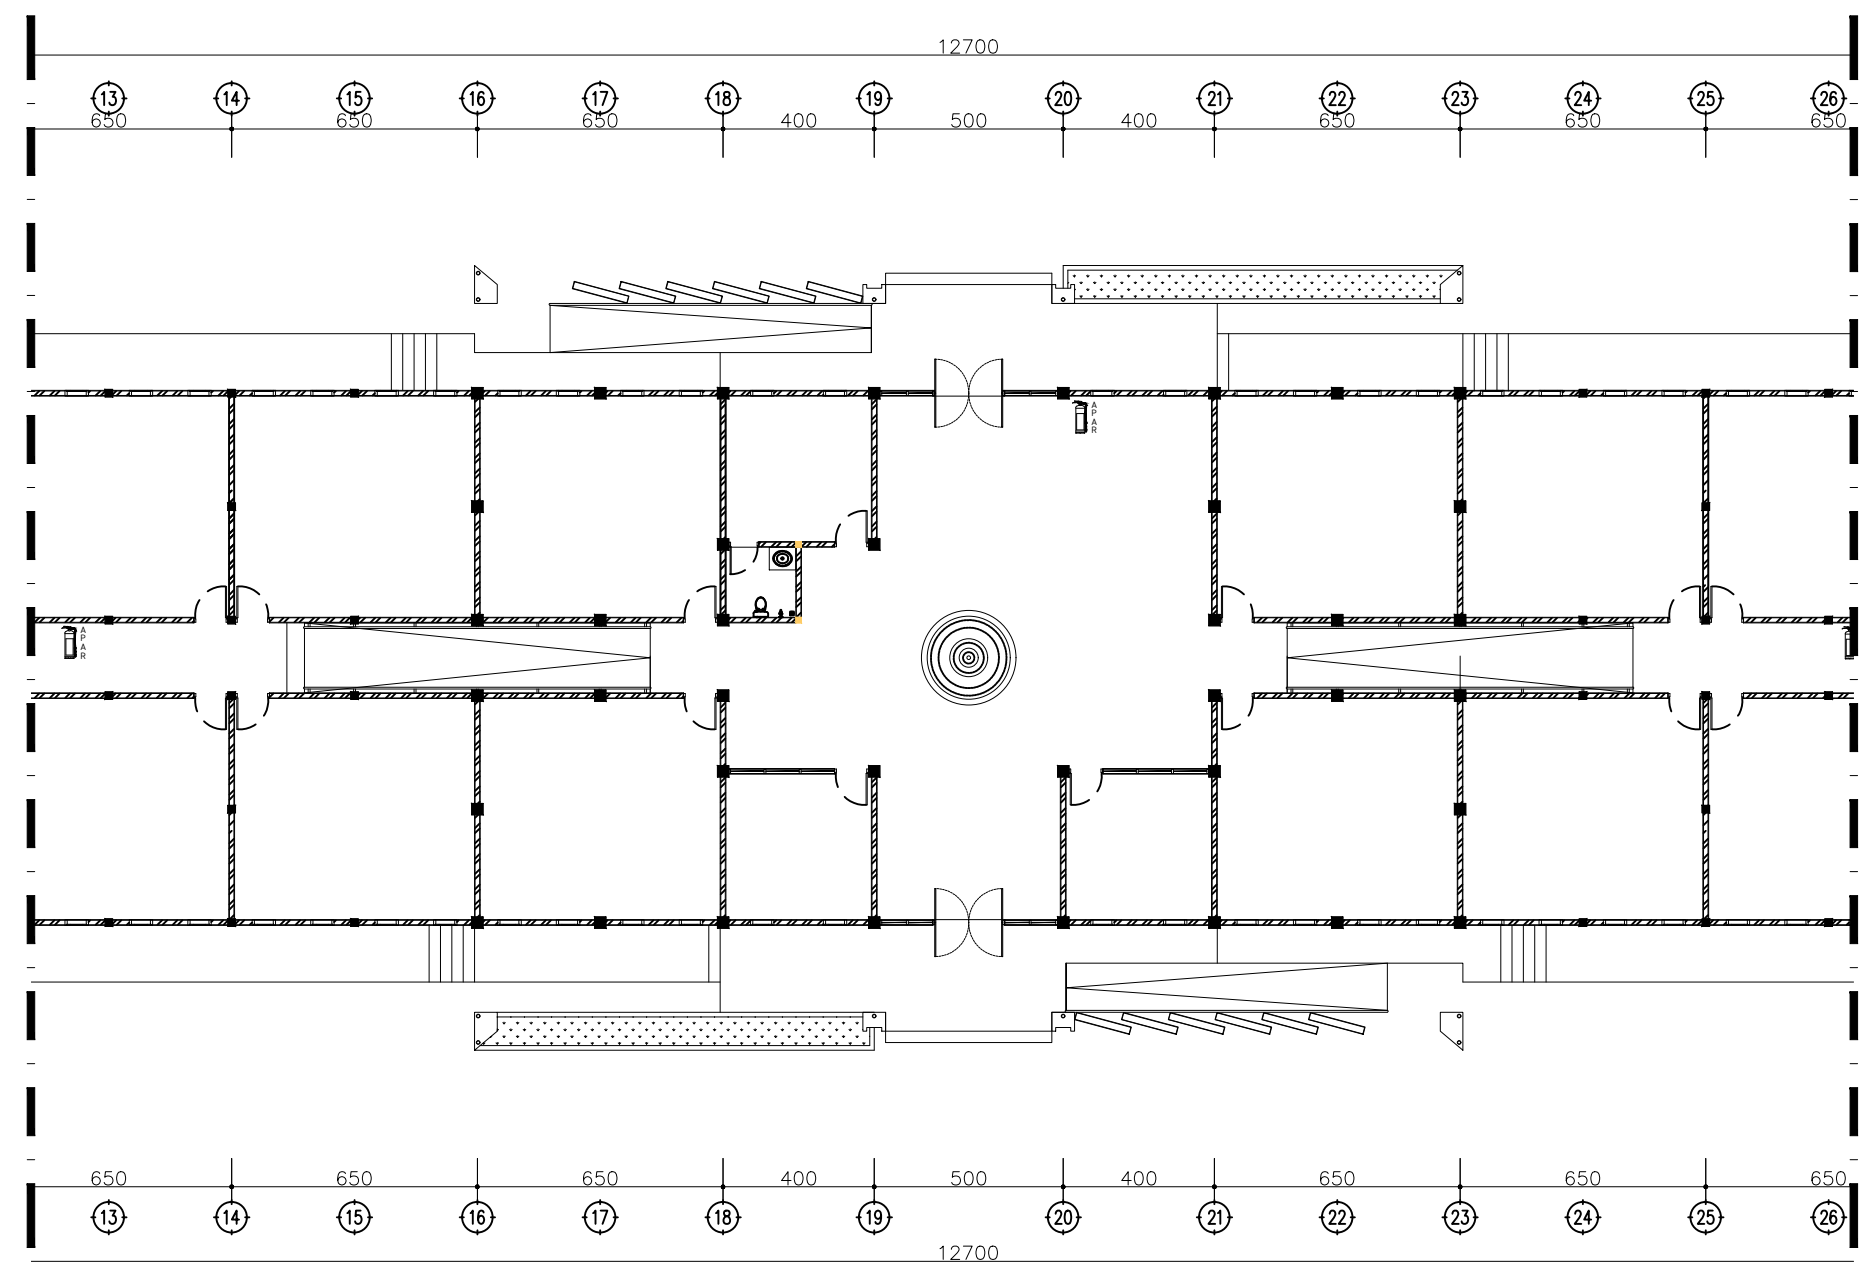

RENCANA PERLETAKAN APAR
skala 1 : 200



KEMENTERIAN PENDIDIKAN TINGGI, SAINS DAN TEKNOLOGI
UNIVERSITAS BANGKA BELITUNG
Kampus Terpadu Universitas Bangka Belitung
Balunujuk, Kabupaten Bangka, Provinsi Kepulauan Bangka Belitung

GAMBAR RENCANA :

Jasa Konsultansi Perancangan Pembangunan Gedung Balai Kuliah Bersama (PNBK / BLU)

DISETUJUI

PEJABAT PEMBUAT KOMITMEN

PENYEDIA BARANG DAN JASA

DIPERIKSA


DISETUJUI	DIPERIKSA
TEAM LEADER	TENAGA AHLI TEKNIK SIPIL

DIGAMBAR

NAMA GAMBAR :



RENCANA PERLETAKAN APAR

NO.LEMBAR	SKALA	TAHUN
68	1 : 200	2025

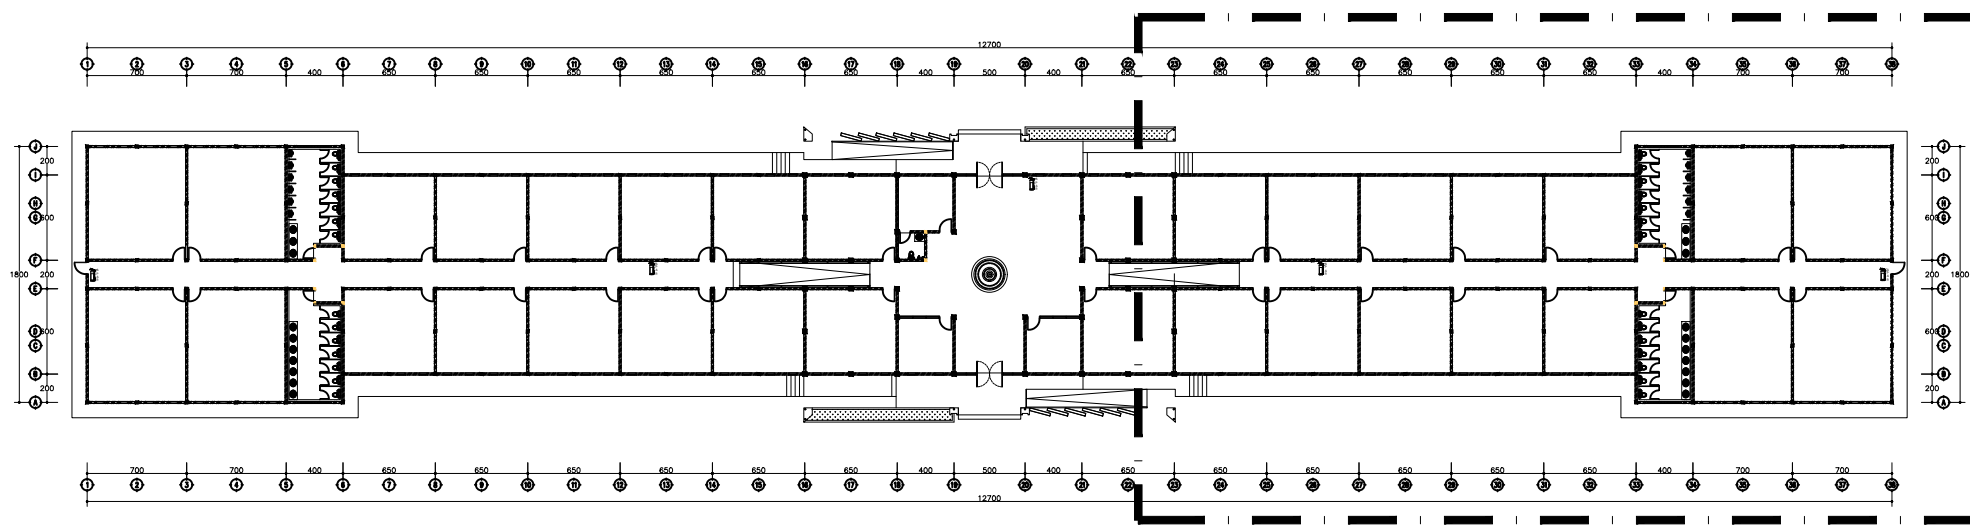


DENAH 3

KEYPLAN
NTS

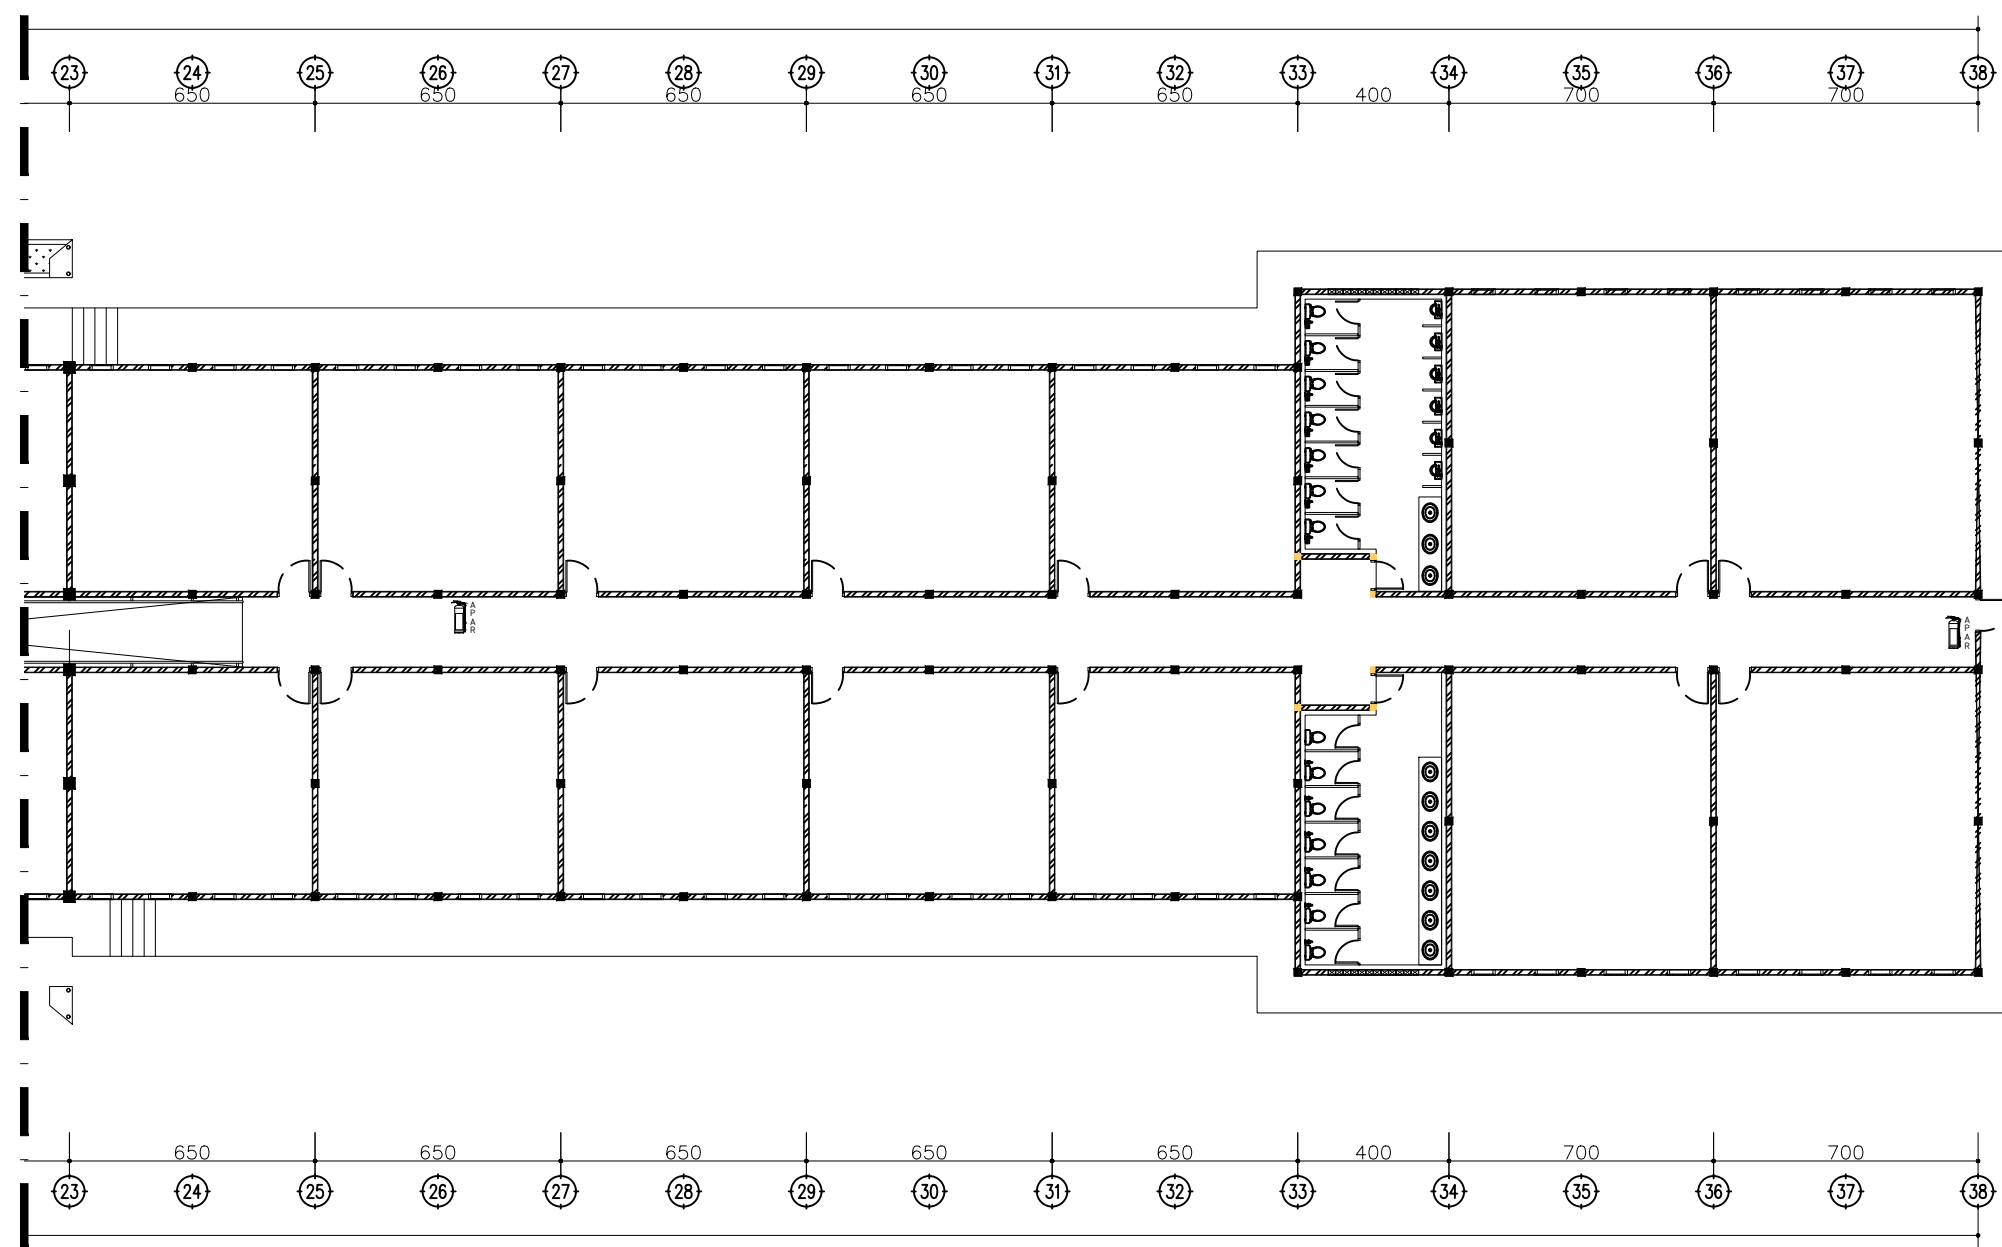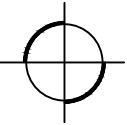

RENCANA PERLETAKAN APAR
skala 1 : 200

KETERANGAN
: ALAT PEMADAM API RINGAN

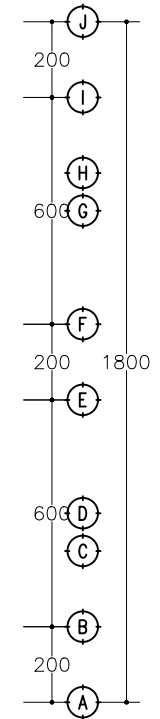

KEMENTERIAN PENDIDIKAN TINGGI, SAINS DAN TEKNOLOGI
UNIVERSITAS BANGKA BELITUNG
Kampus Terpadu Universitas Bangka Belitung
Balunujuk, Kabupaten Bangka, Provinsi Kepulauan Bangka Belitung

GAMBAR RENCANA :

Jasa Konsultansi Perancangan Pembangunan Gedung Balai Kuliah Bersama (PNBK / BLU)

DISETUJUI

PEJABAT PEMBUAT KOMITMEN

PENYEDIA BARANG DAN JASA

DIPERIKSA

DISETUJUI

TEAM LEADER

DIPERIKSA


TENAGA AHLI TEKNIK SIPIL

DIGAMBAR



NAMA GAMBAR :

RENCANA PERLETAKAN APAR

NO.LEMBAR	SKALA	TAHUN
69	1 : 200	2025

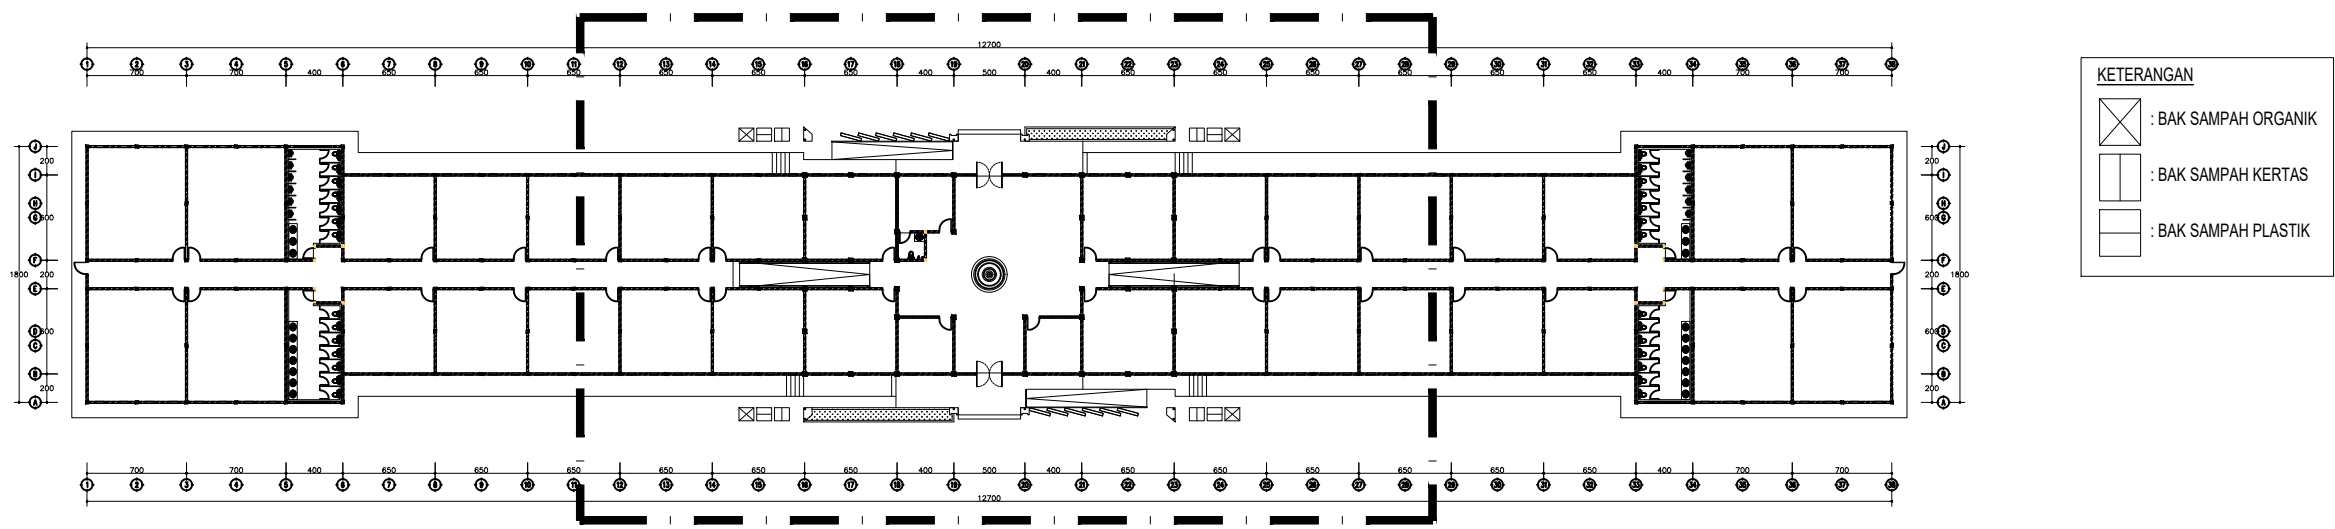

DENAH 2

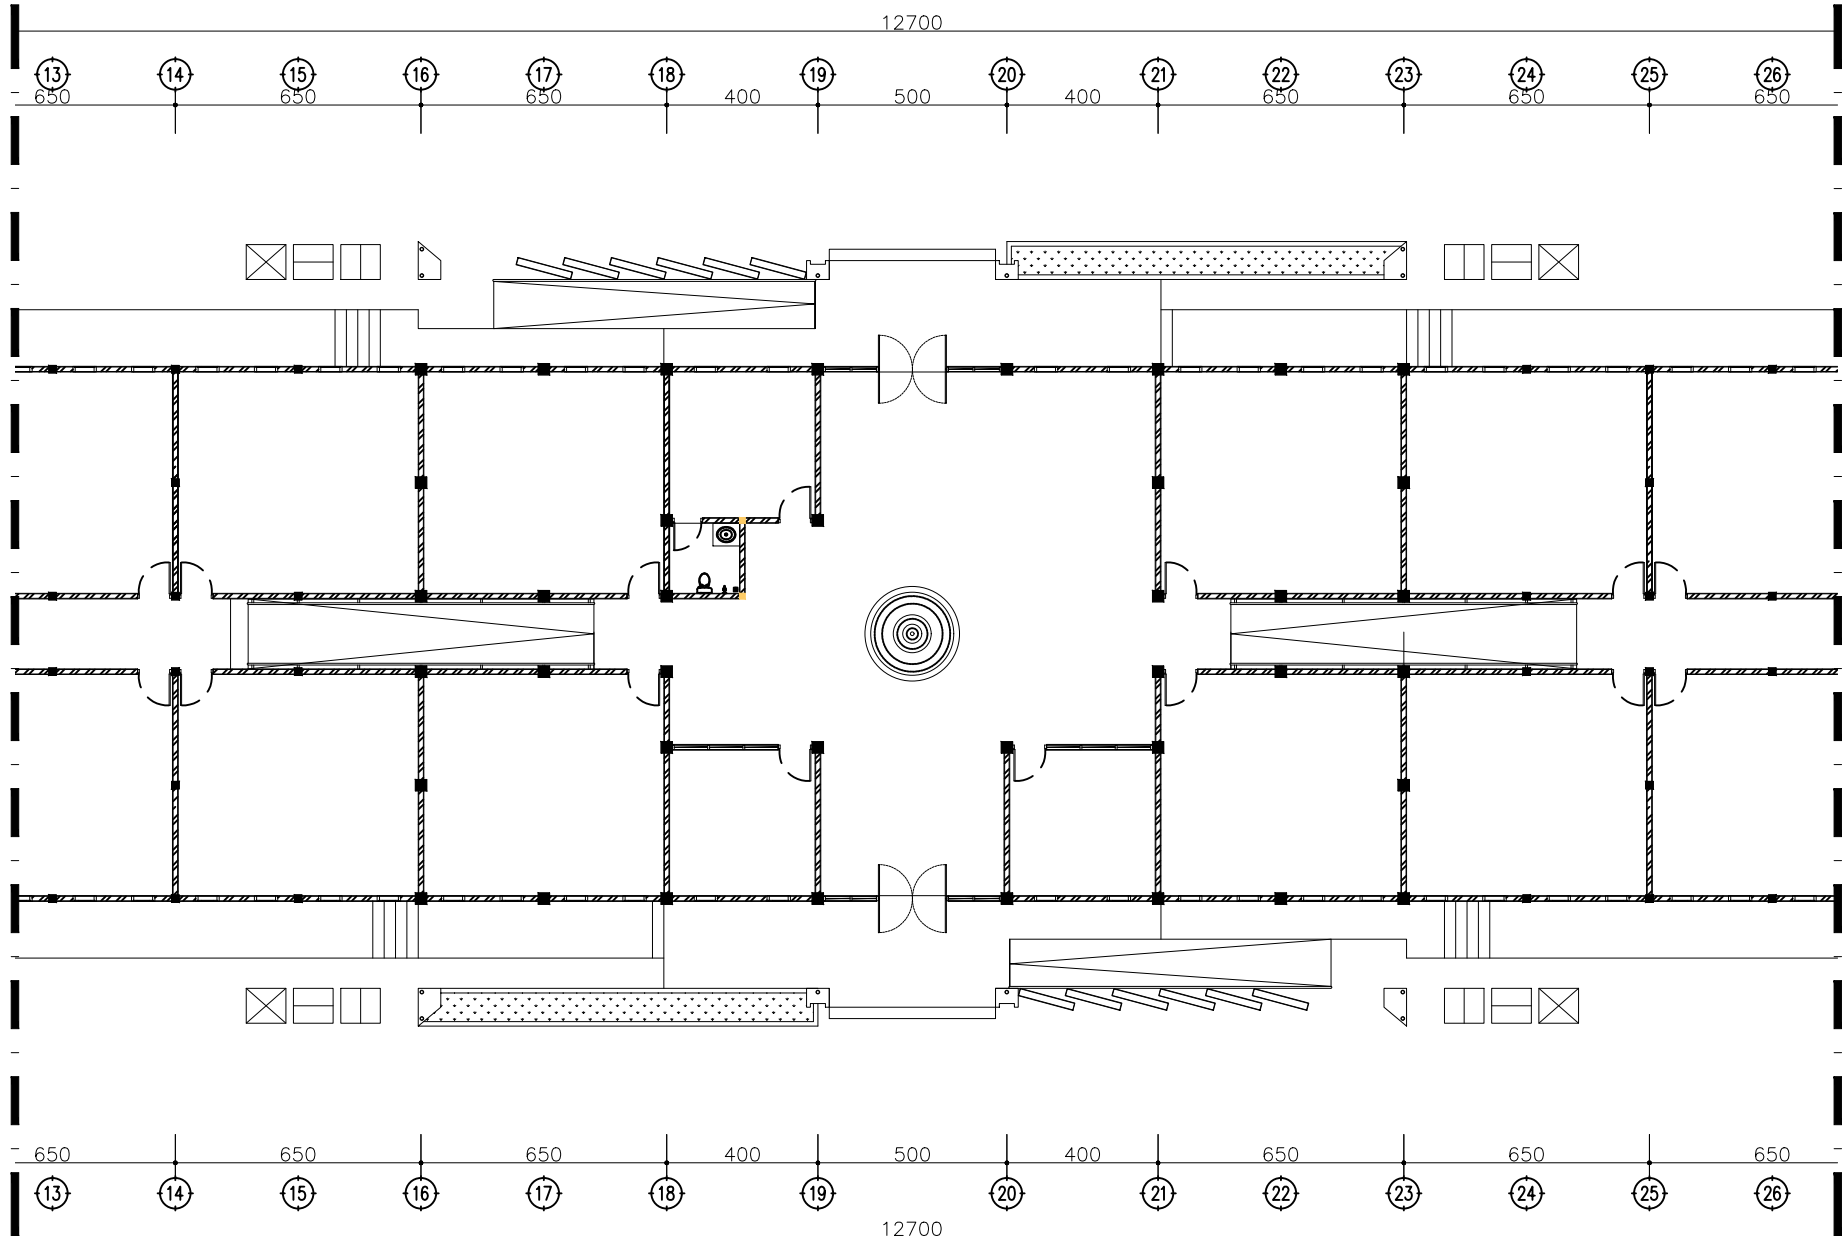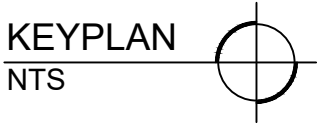


RENCANA PERLETAKAN TEMPAT SAMPAH
skala 1 : 200

KETERANGAN


- : BAK SAMPAH ORGANIK
- : BAK SAMPAH KERTAS
- : BAK SAMPAH PLASTIK

 KEMENTERIAN PENDIDIKAN TINGGI, SAINS DAN TEKNOLOGI UNIVERSITAS BANGKA BELITUNG Kampus Terpadu Universitas Bangka Belitung Balunijuk, Kabupaten Bangka, Provinsi Kepulauan Bangka Belitung		
GAMBAR RENCANA :		
Jasa Konsultansi Perancangan Pembangunan Gedung Balai Kuliah Bersama (PNBK / BLU)		
DISETUJUI		
PEJABAT PEMBUAT KOMITMEN		
.....		
PENYEDIA BARANG DAN JASA		
.....		
DIPERIKSA		
.....		
DISETUJUI	DIPERIKSA	
TEAM LEADER	TENAGA AHLI TEKNIK SIPIL	
.....		
DIGAMBAR		
.....		
NAMA GAMBAR :		
RENCANA PERLETAKAN TEMPAT SAMPAH		
NO.LEMBAR	SKALA	TAHUN
70	1 : 200	2025

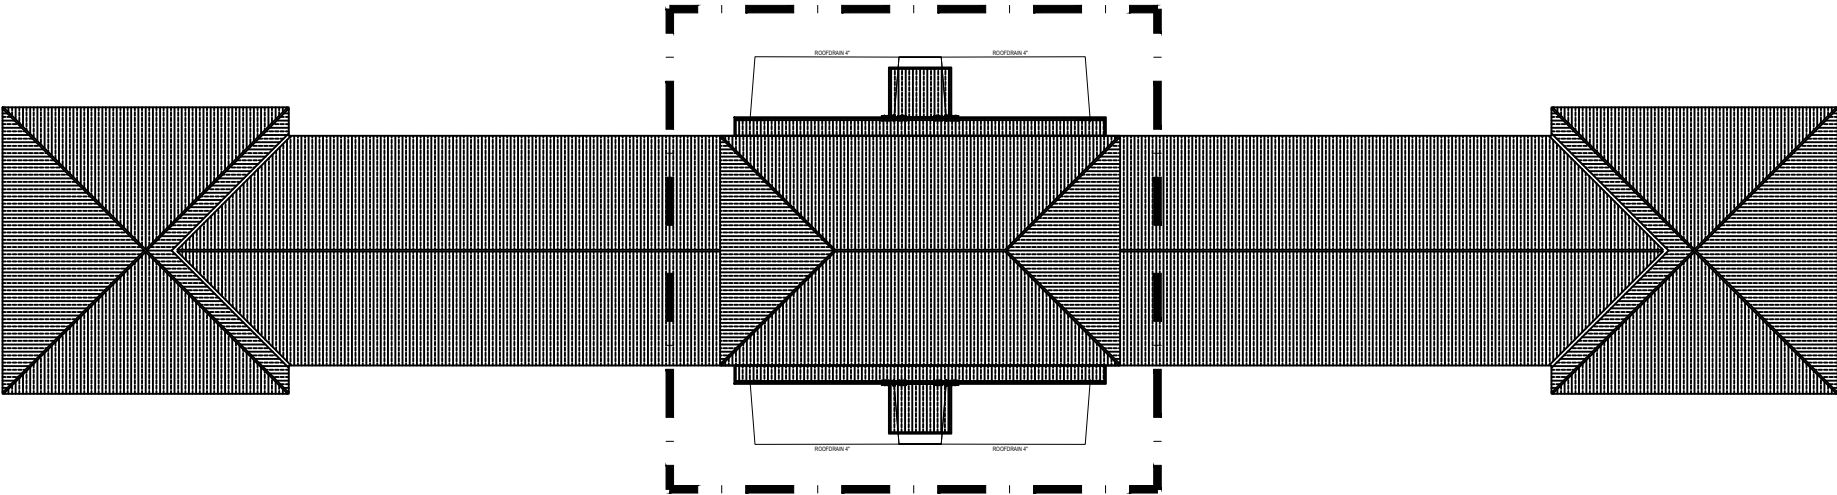


DENAH 1

KEYPLAN
NTS

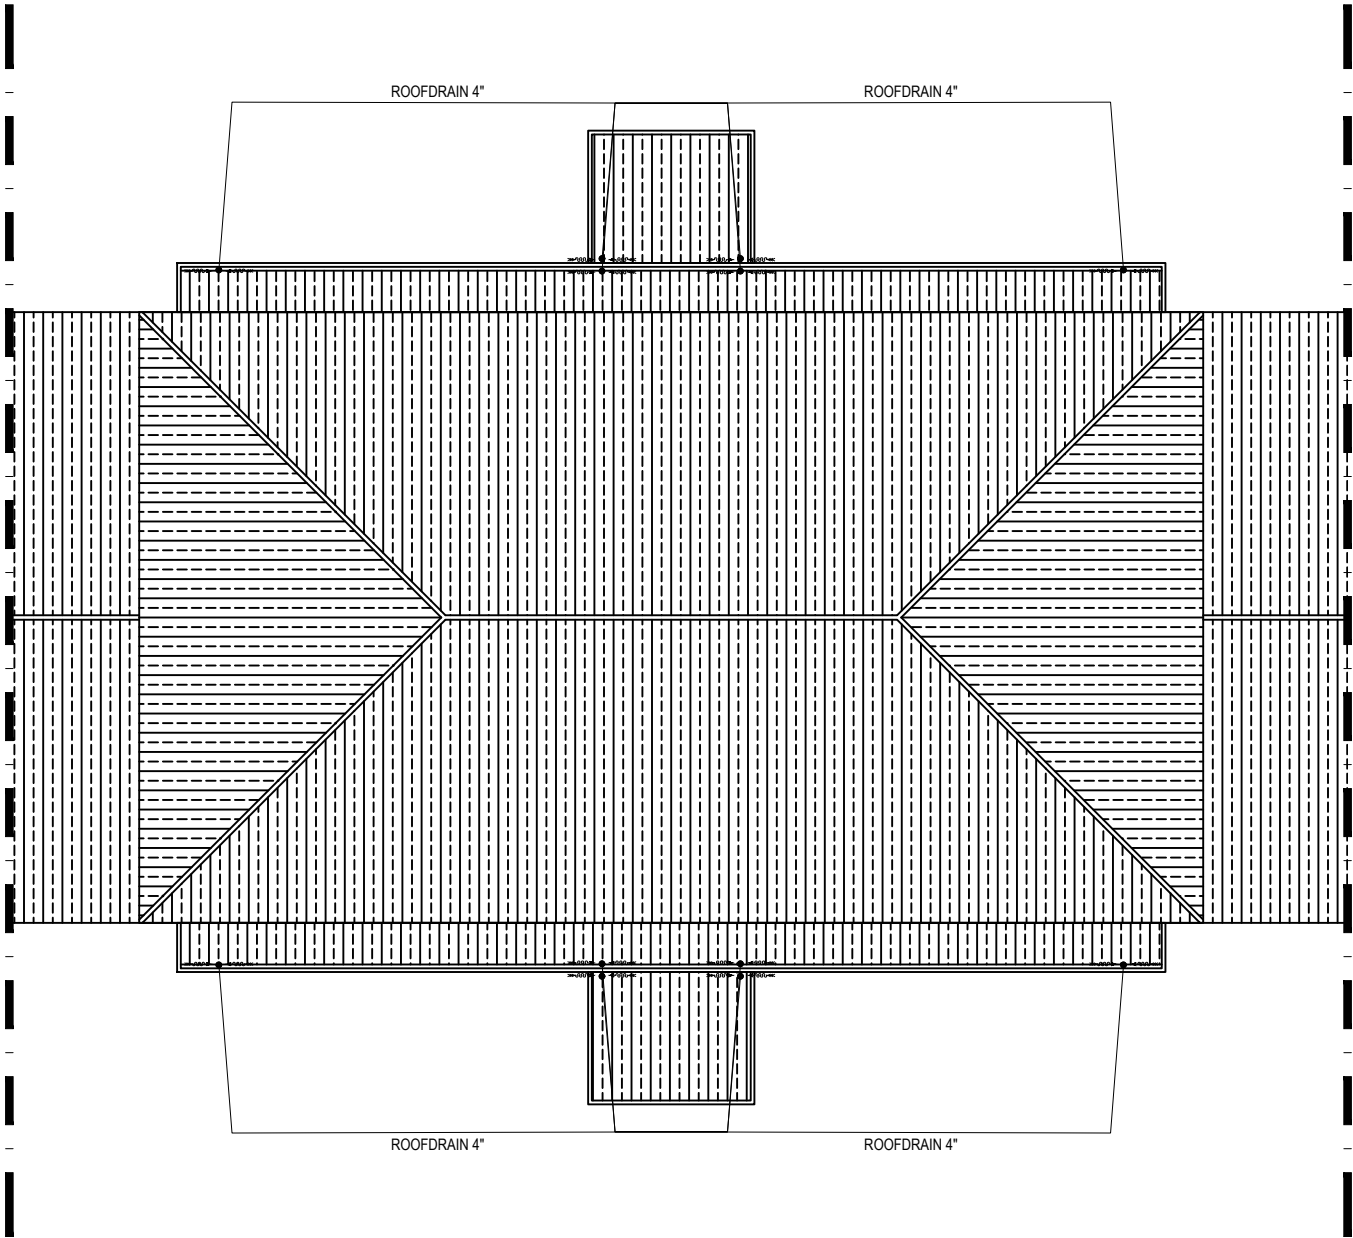

DENAH ROOFRAIN
skala 1 : 200

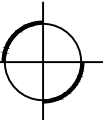

KEMENTERIAN PENDIDIKAN TINGGI, SAINS DAN TEKNOLOGI
UNIVERSITAS BANGKA BELITUNG
Kampus Terpadu Universitas Bangka Belitung
Balunujuk, Kabupaten Bangka, Provinsi Kepulauan Bangka Belitung

GAMBAR RENCANA :

Jasa Konsultansi Perancangan Pembangunan
Gedung Balai Kuliah Bersama (PNBP / BLU)

DISETUJUI

PEJABAT PEMBUAT KOMITMEN

PENYEDIA BARANG DAN JASA

DIPERIKSA


DISETUJUI	DIPERIKSA
TEAM LEADER	TENAGA AHLI TEKNIK SIPIL
.....	

DIGAMBAR


NAMA GAMBAR :

DENAH ROOFRAIN

NO.LEMBAR	SKALA	TAHUN
71	1 : 200	2025

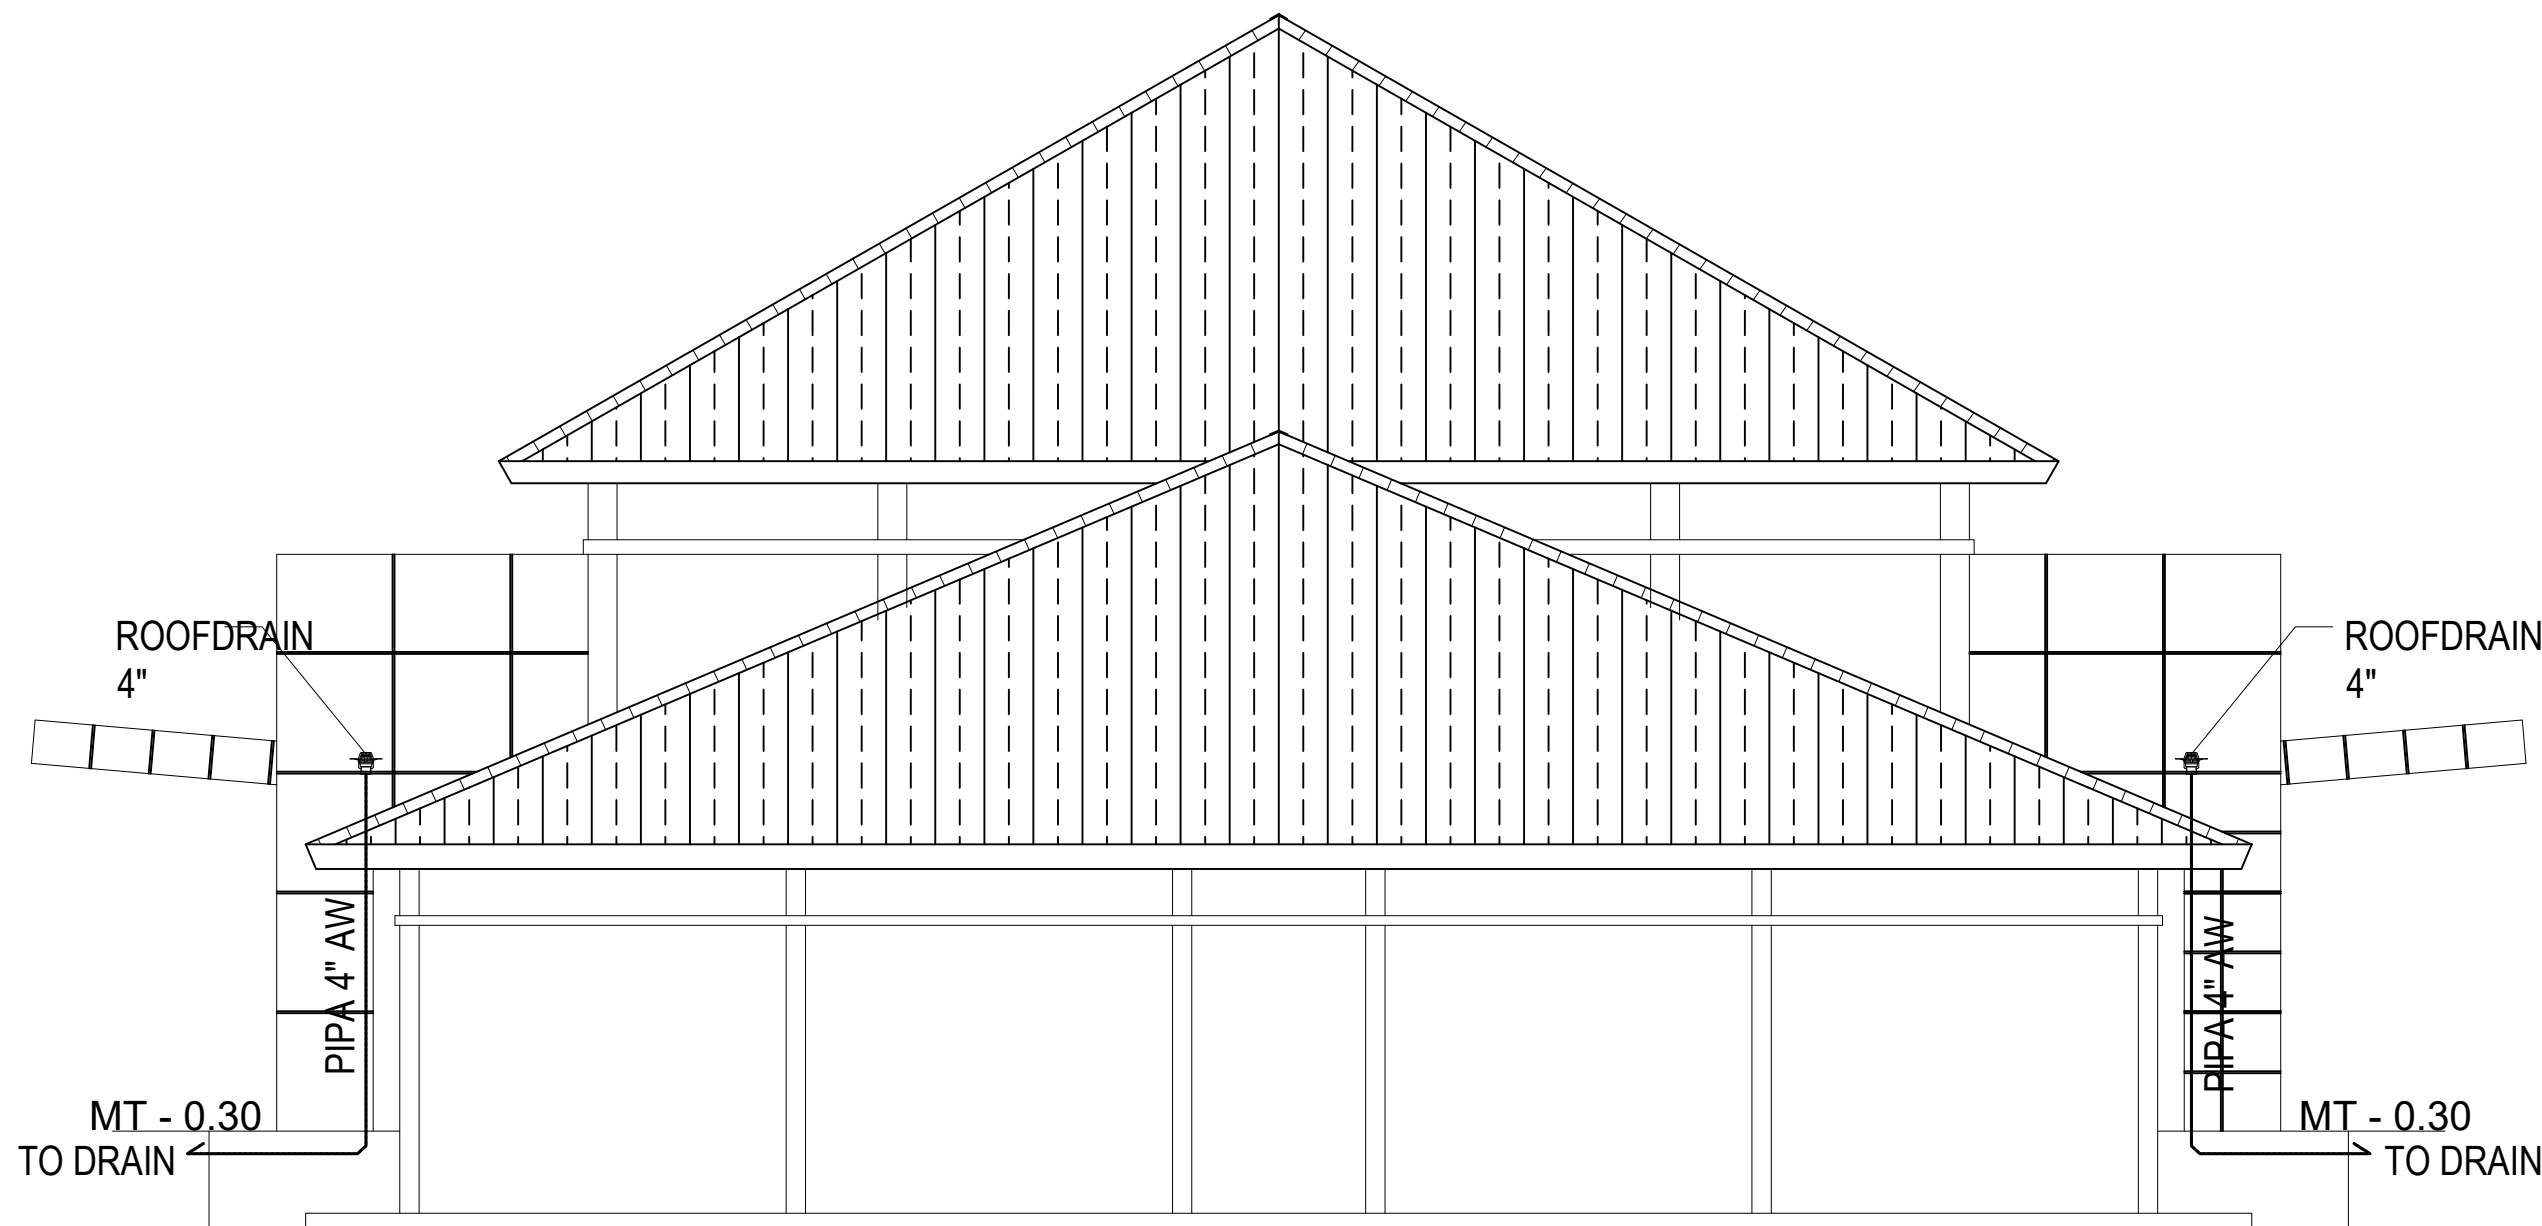

SKEMATIK AIR HUJAN
NTS

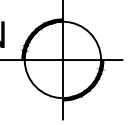

KEMENTERIAN PENDIDIKAN TINGGI, SAINS DAN TEKNOLOGI
UNIVERSITAS BANGKA BELITUNG
Kampus Terpadu Universitas Bangka Belitung
Balunujuk, Kabupaten Bangka, Provinsi Kepulauan Bangka Belitung

GAMBAR RENCANA :

Jasa Konsultansi Perancangan Pembangunan
Gedung Balai Kuliah Bersama (PNBP / BLU)

DISETUJUI

PEJABAT PEMBUAT KOMITMEN

PENYEDIA BARANG DAN JASA

DIPERIKSA

DISETUJUI	DIPERIKSA
TEAM LEADER	TENAGA AHLI TEKNIK SIPIL
.....	

DIGAMBAR

.....

NAMA GAMBAR :

SKEMATIK AIR HUJAN

NO.LEMBAR	SKALA	TAHUN
72	NTS	2025



KEMENTERIAN PENDIDIKAN TINGGI, SAINS DAN TEKNOLOGI
UNIVERSITAS BANGKA BELITUNG
Kampus Terpadu Universitas Bangka Belitung
Balunujuk, Kabupaten Bangka, Provinsi Kepulauan Bangka Belitung

GAMBAR RENCANA :

Jasa Konsultansi Perancangan Pembangunan Gedung Balai Kuliah Bersama (PNBP / BLU)

DISETUJUI

PEJABAT PEMBUAT KOMITMEN

PENYEDIA BARANG DAN JASA

DIPERIKSA

DISETUJUI

TEAM LEADER

DIPERIKSA


TENAGA AHLI TEKNIK SIPIL

DIGAMBAR

NAMA GAMBAR :


DET PENANGKAL PETIR

NO.LEMBAR	SKALA	TAHUN
72	NTS	2025

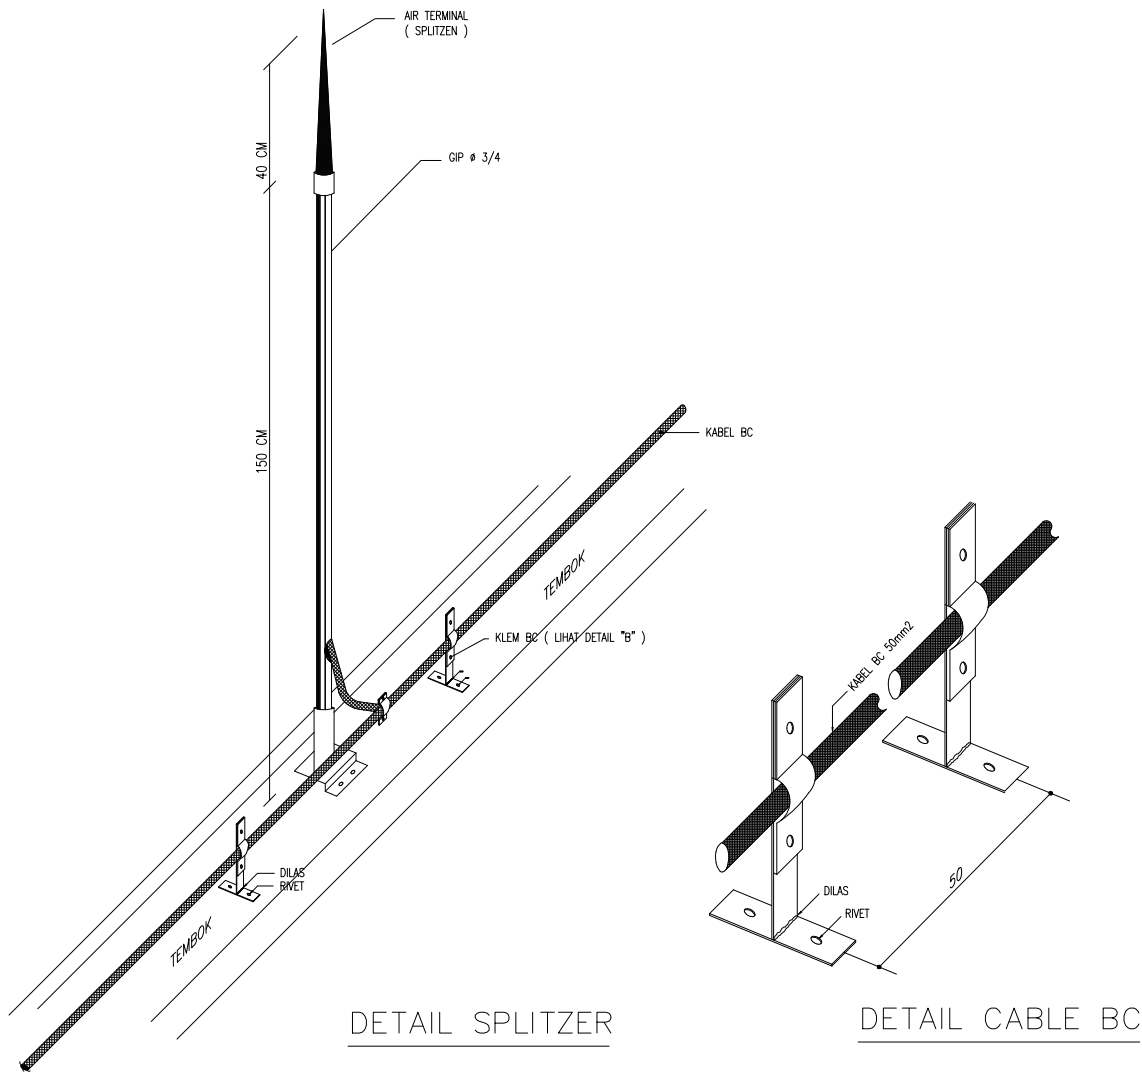

DETAIL PENANGKAL PETIR

NTS

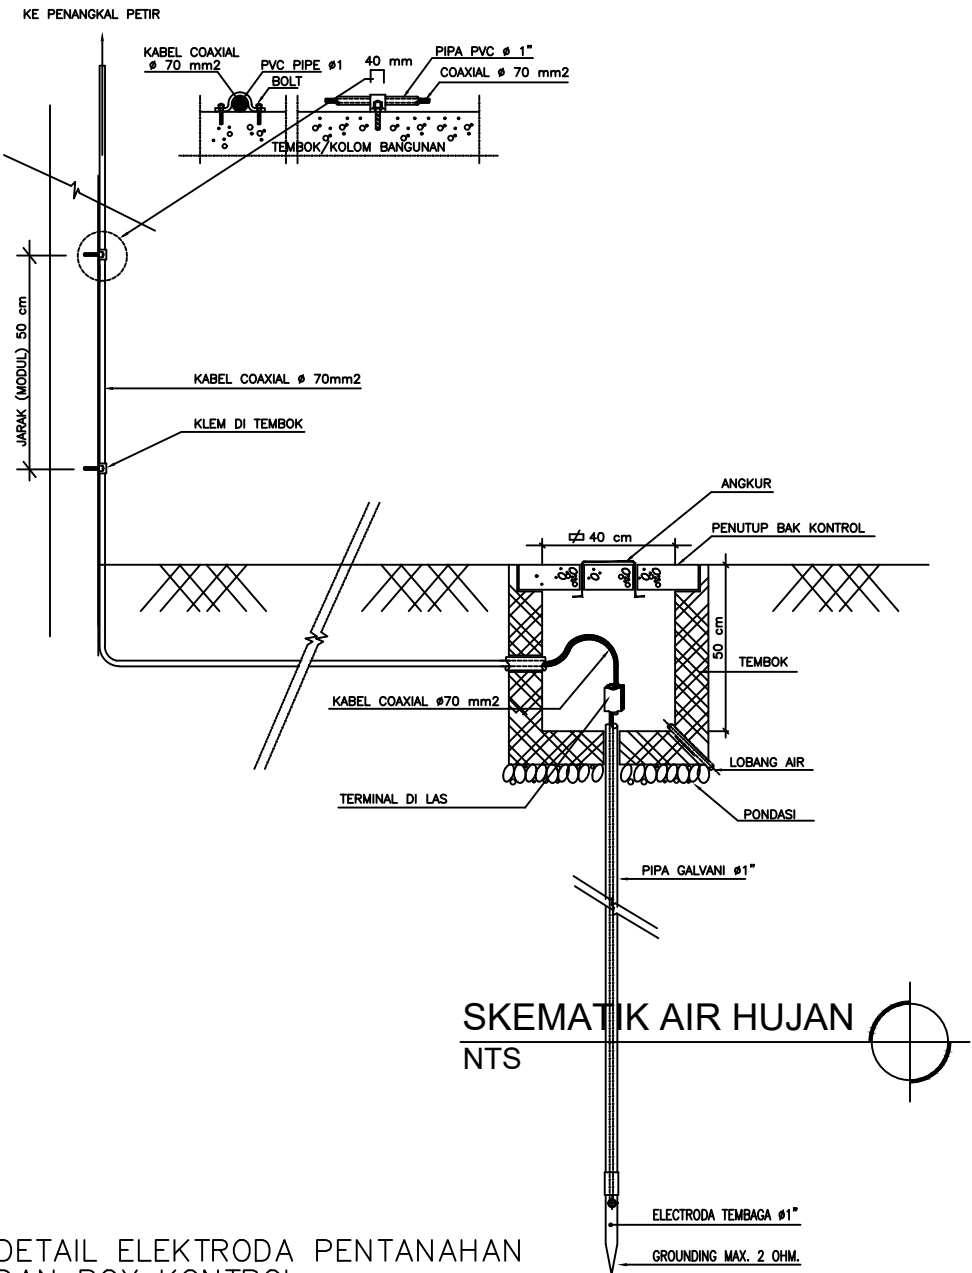

DETAIL ELEKTRODA PENTANAHAN DAN BOX KONTROL



GAMBAR RENCANA :

Jasa Konsultansi Perancangan Pembangunan Gedung Balai Kuliah Bersama (PNBP / BLU)

DISETUJUI

PEJABAT PEMBUAT KOMITMEN

PENYEDIA BARANG DAN JASA

DIPERIKSA

DISETUJUI

TEAM LEADER

DIPERIKSA

TENAGA AHLI TEKNIK SIPIL

DIGAMBAR

NAMA GAMBAR :

DET PANEL

NO.LEMBAR



72

SKALA


NTS

TAHUN

2025

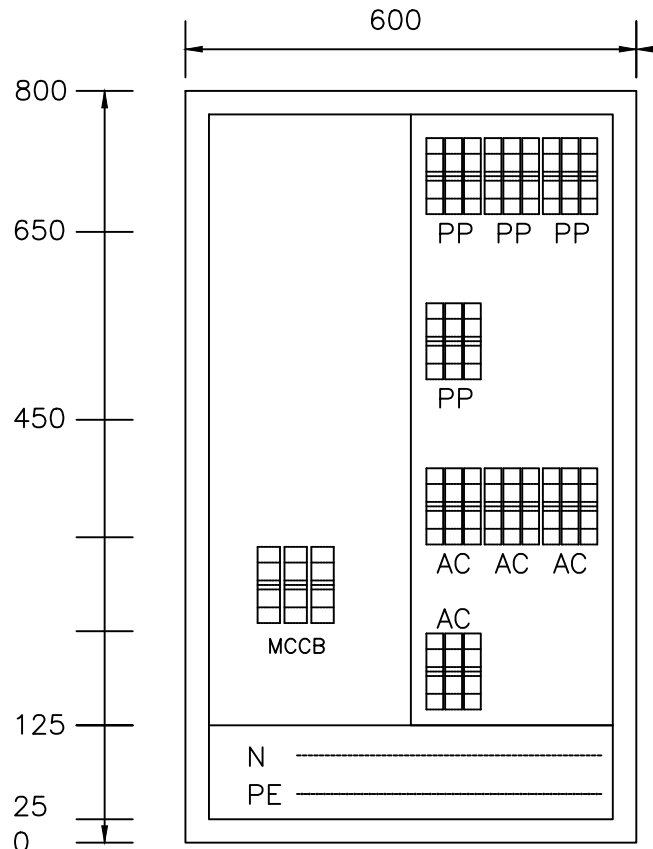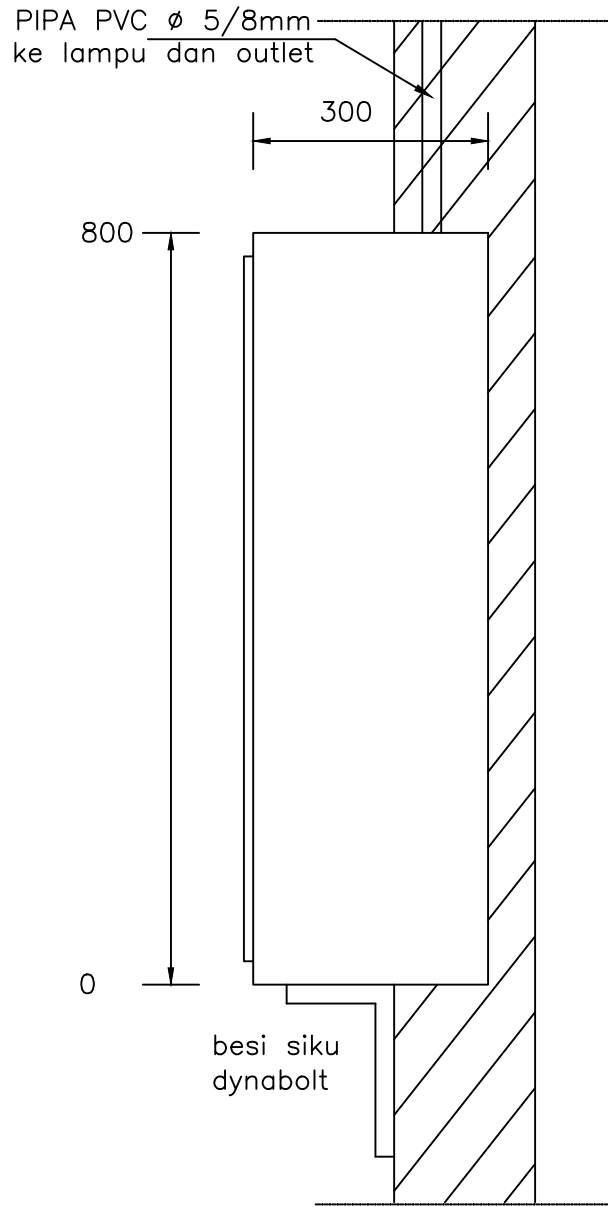



Type Panel = Indoor, semi inbow
Warna = abu abu, cat dasar anti karat
Incoming dari = Atas
Outgoing ke = Atas

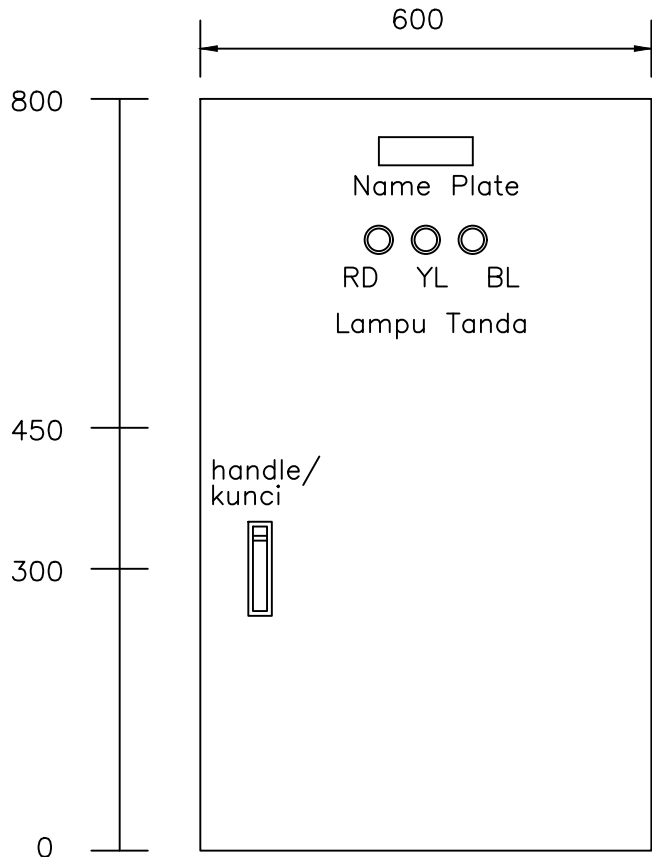


SKEMATIK AIR HUJAN

NTS

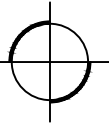

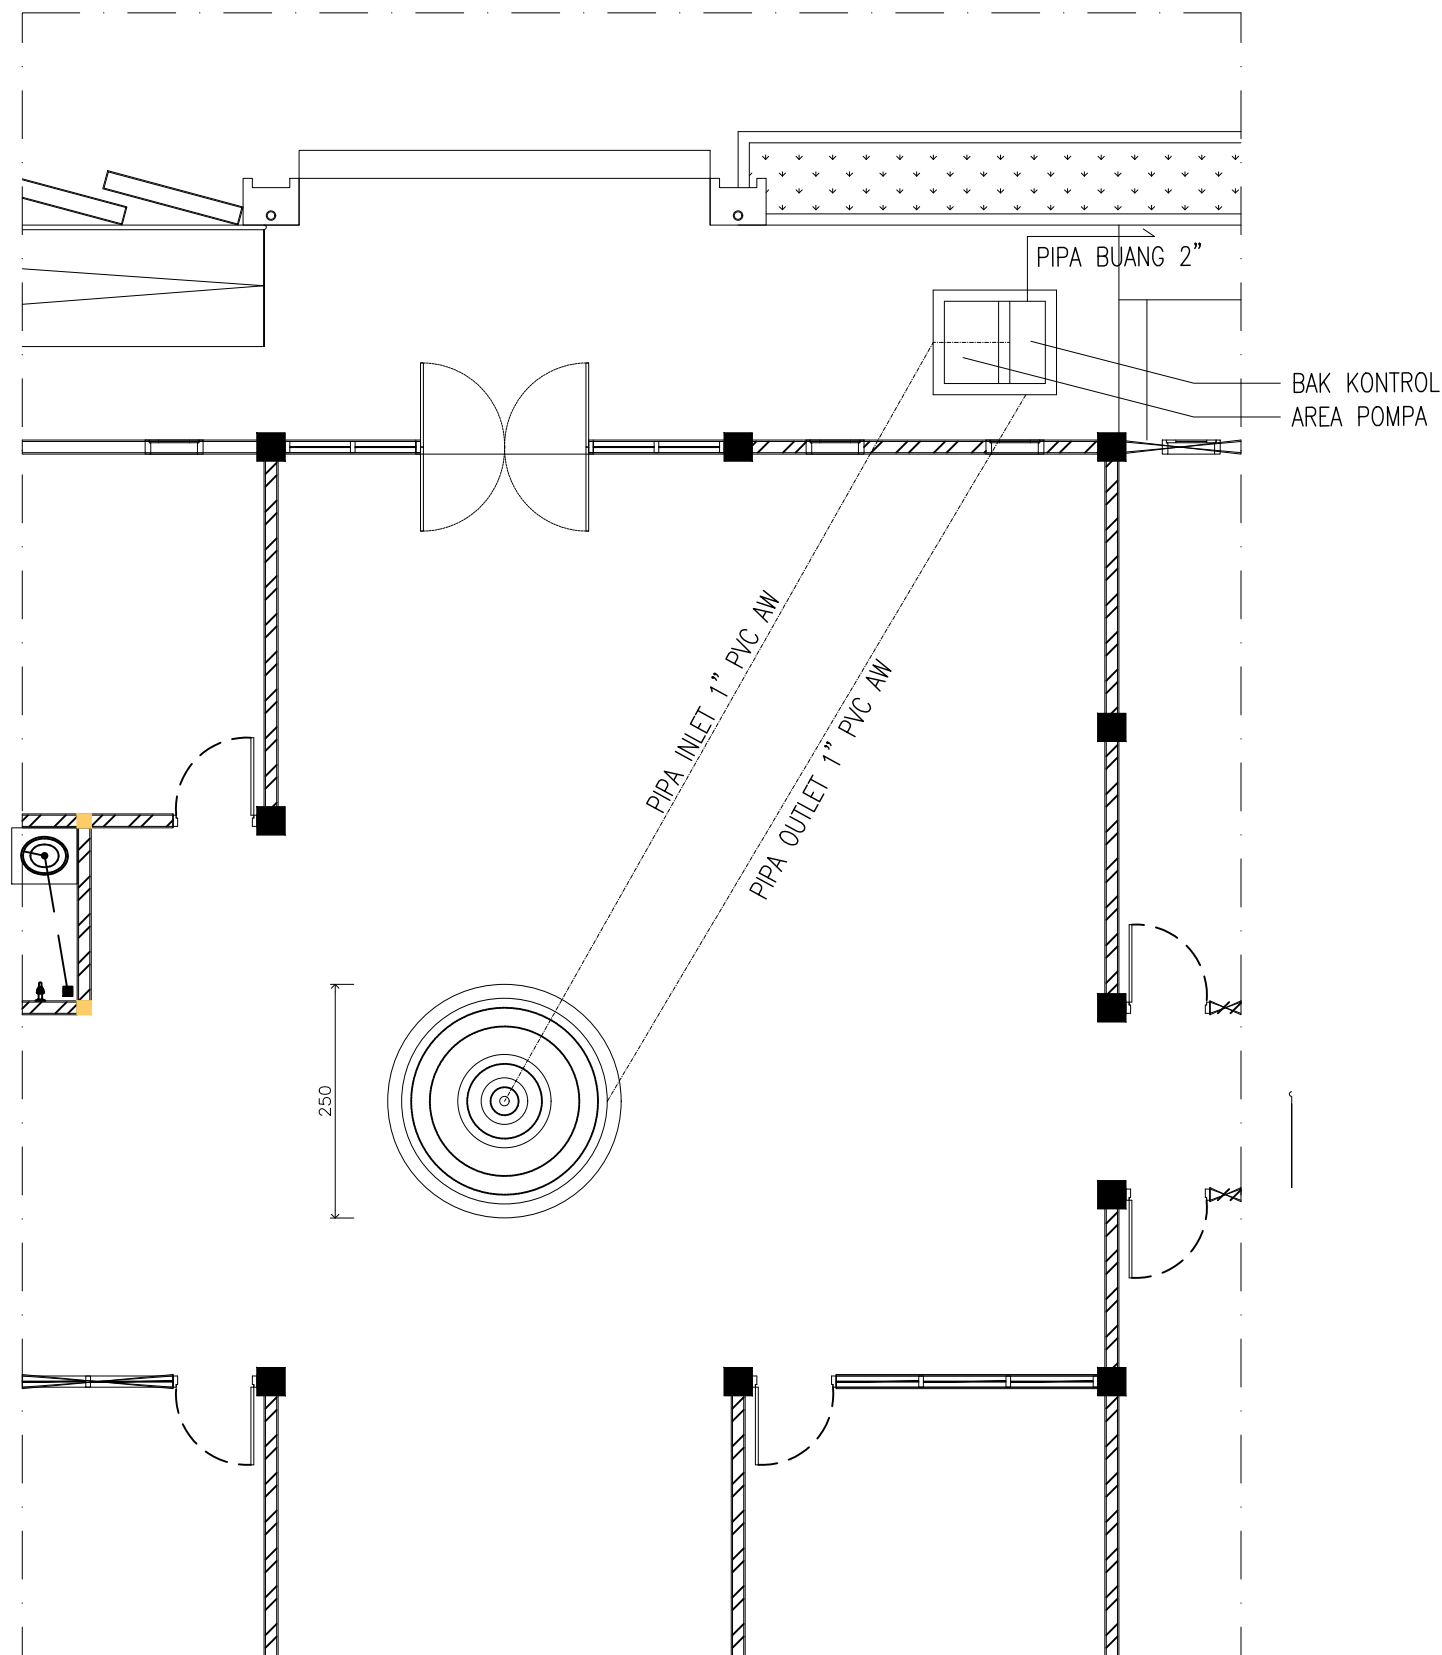

DETAIL KOLAM
1 : 50

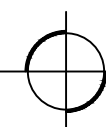

KEMENTERIAN PENDIDIKAN TINGGI, SAINS DAN TEKNOLOGI
UNIVERSITAS BANGKA BELITUNG
Kampus Terpadu Universitas Bangka Belitung
Balunijuk, Kabupaten Bangka, Provinsi Kepulauan Bangka Belitung

GAMBAR RENCANA :

Jasa Konsultansi Perancangan Pembangunan Gedung Balai Kuliah Bersama (PNBK / BLU)

DISETUJUI

PEJABAT PEMBUAT KOMITMEN

PENYEDIA BARANG DAN JASA

DIPERIKSA

DISETUJUI	DIPERIKSA
TEAM LEADER	TENAGA AHLI TEKNIK SIPIL
.....	

DIGAMBAR

.....

NAMA GAMBAR :

DETAIL KOLAM

NO.LEMBAR	SKALA	TAHUN
74	NTS	2025