






DED
(DETAIL ENGINEERING DESAIN)

Re-design Gedung LPPM dan LPMPP,
untuk digunakan pada pembangunan
Gedung Oprasional Layanan Riset
dan Mutu Pendidikan (LPPM dan LPMPP)




KEMENTRIAN PENDIDIKAN TINGGI SAINS DAN TEKNOLOGI
UNIVERSITAS BANGKA BELITUNG
KAMPUS TERPADU UNIVERSITAS BANGKA BELITUNG
Balunijuk, Kabupaten Bangka, Provinsi Kepulauan
Bangka Belitung

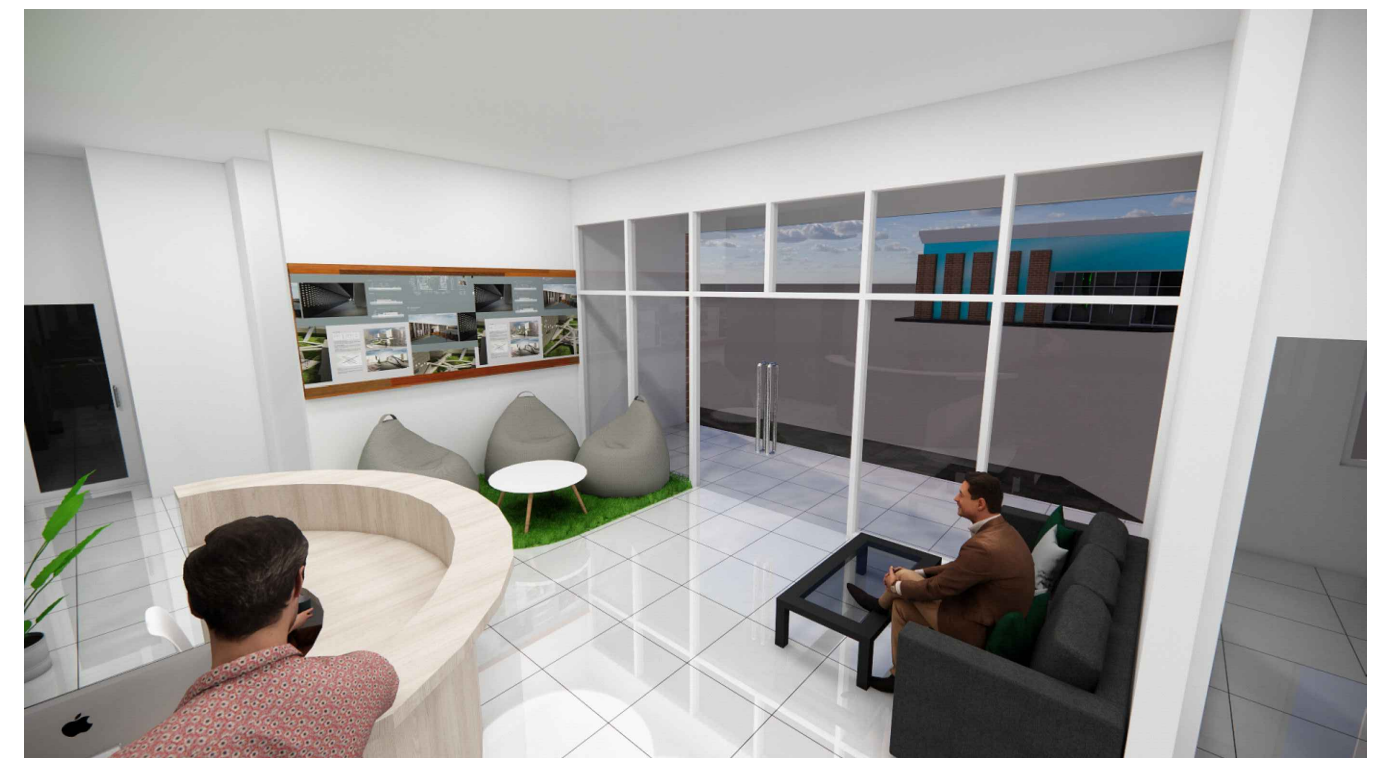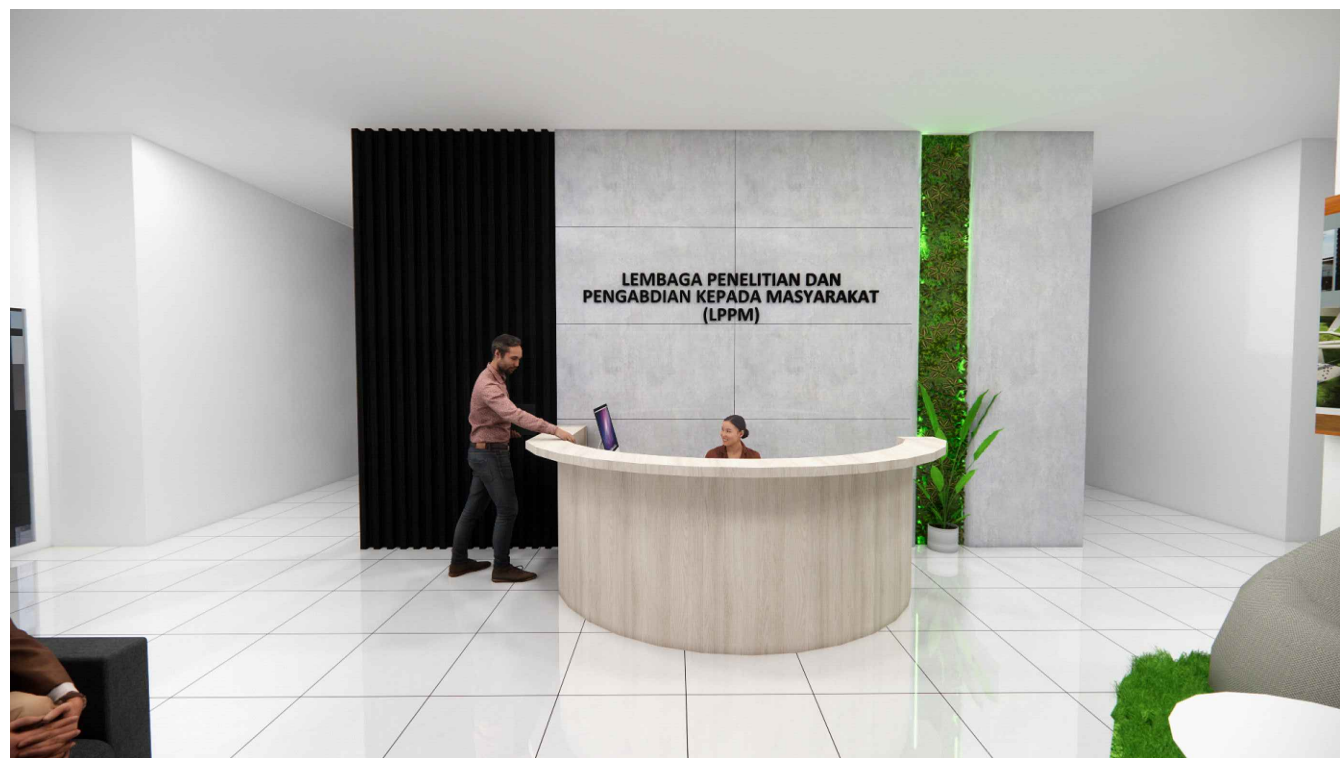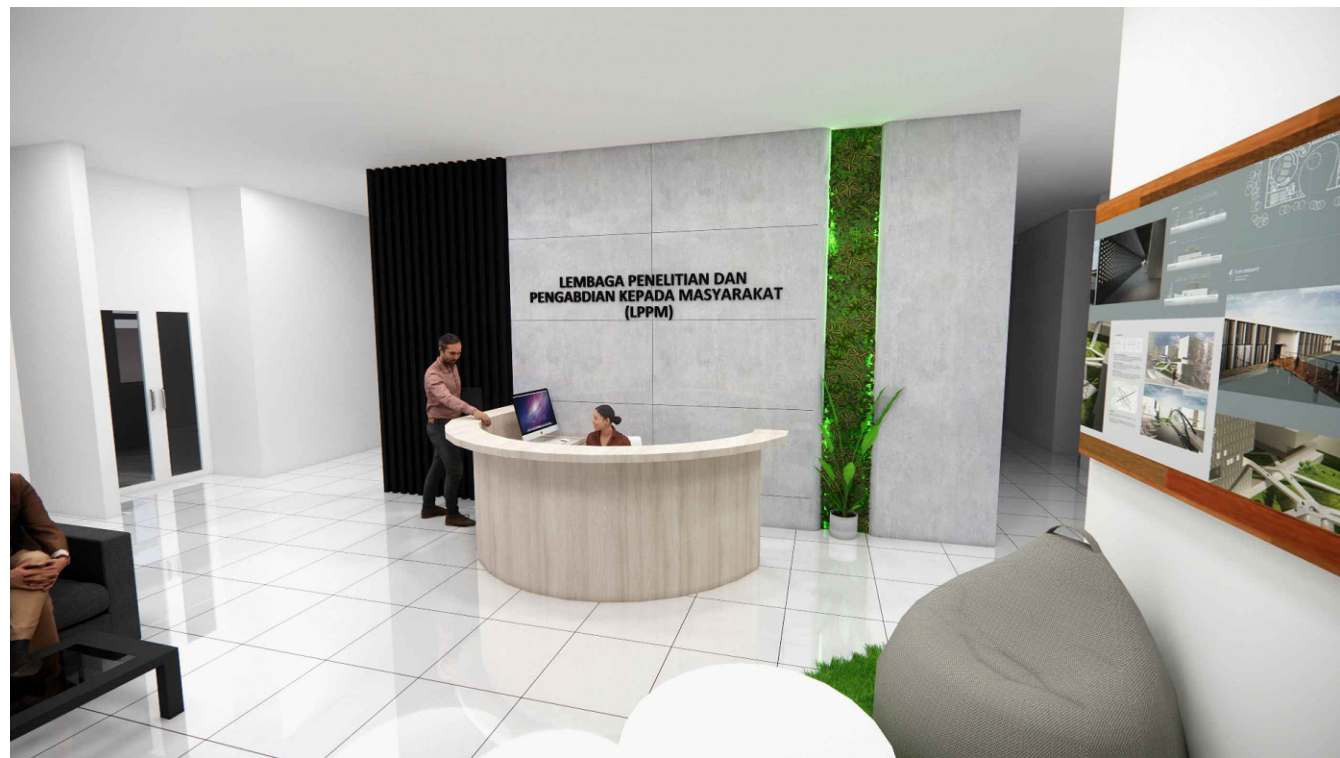





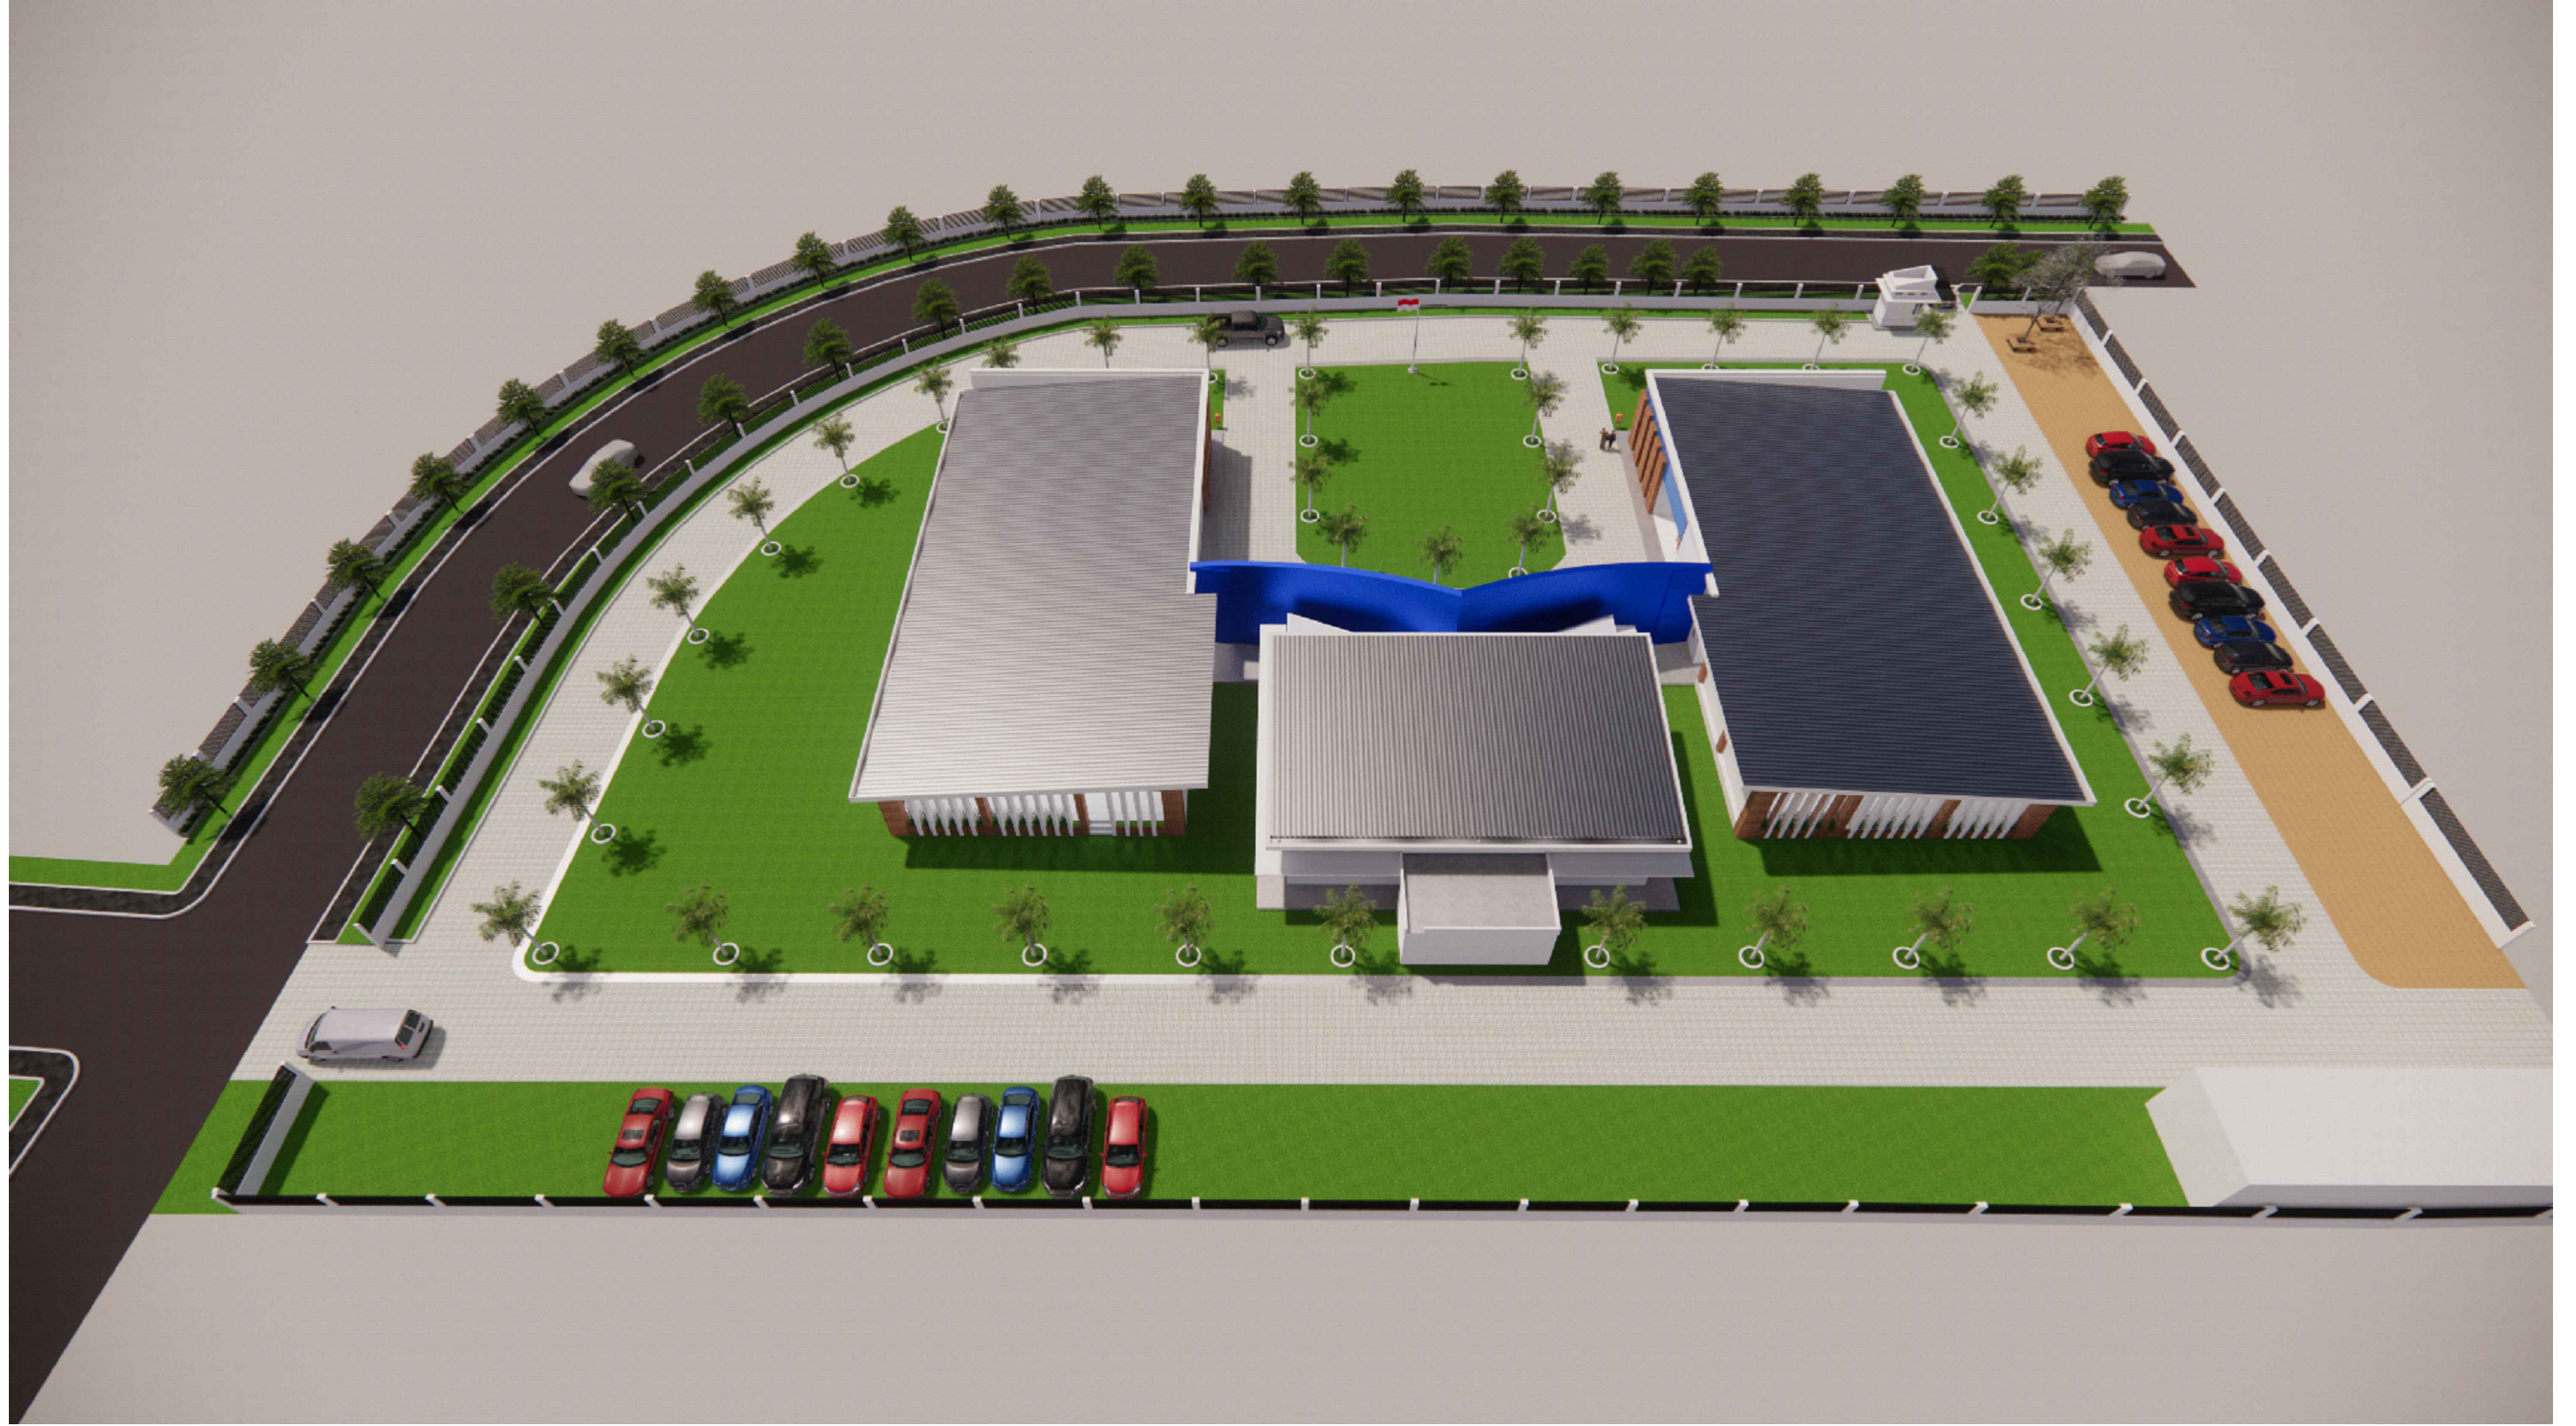






PENDAHULUAN

DAFTAR GAMBAR

NOMOR GAMBAR	JUDUL GAMBAR	SKALA
PENDAHULUAN		
PEN-01	DENAH KONTUR	1 : 1000
PEN-02	POTONGAN MEMANJANG	1 : 1000
PEN-03	POTONGAN MELINTANG	1 : 1000
PEN-04	POTONGAN MELINTANG	1 : 1000

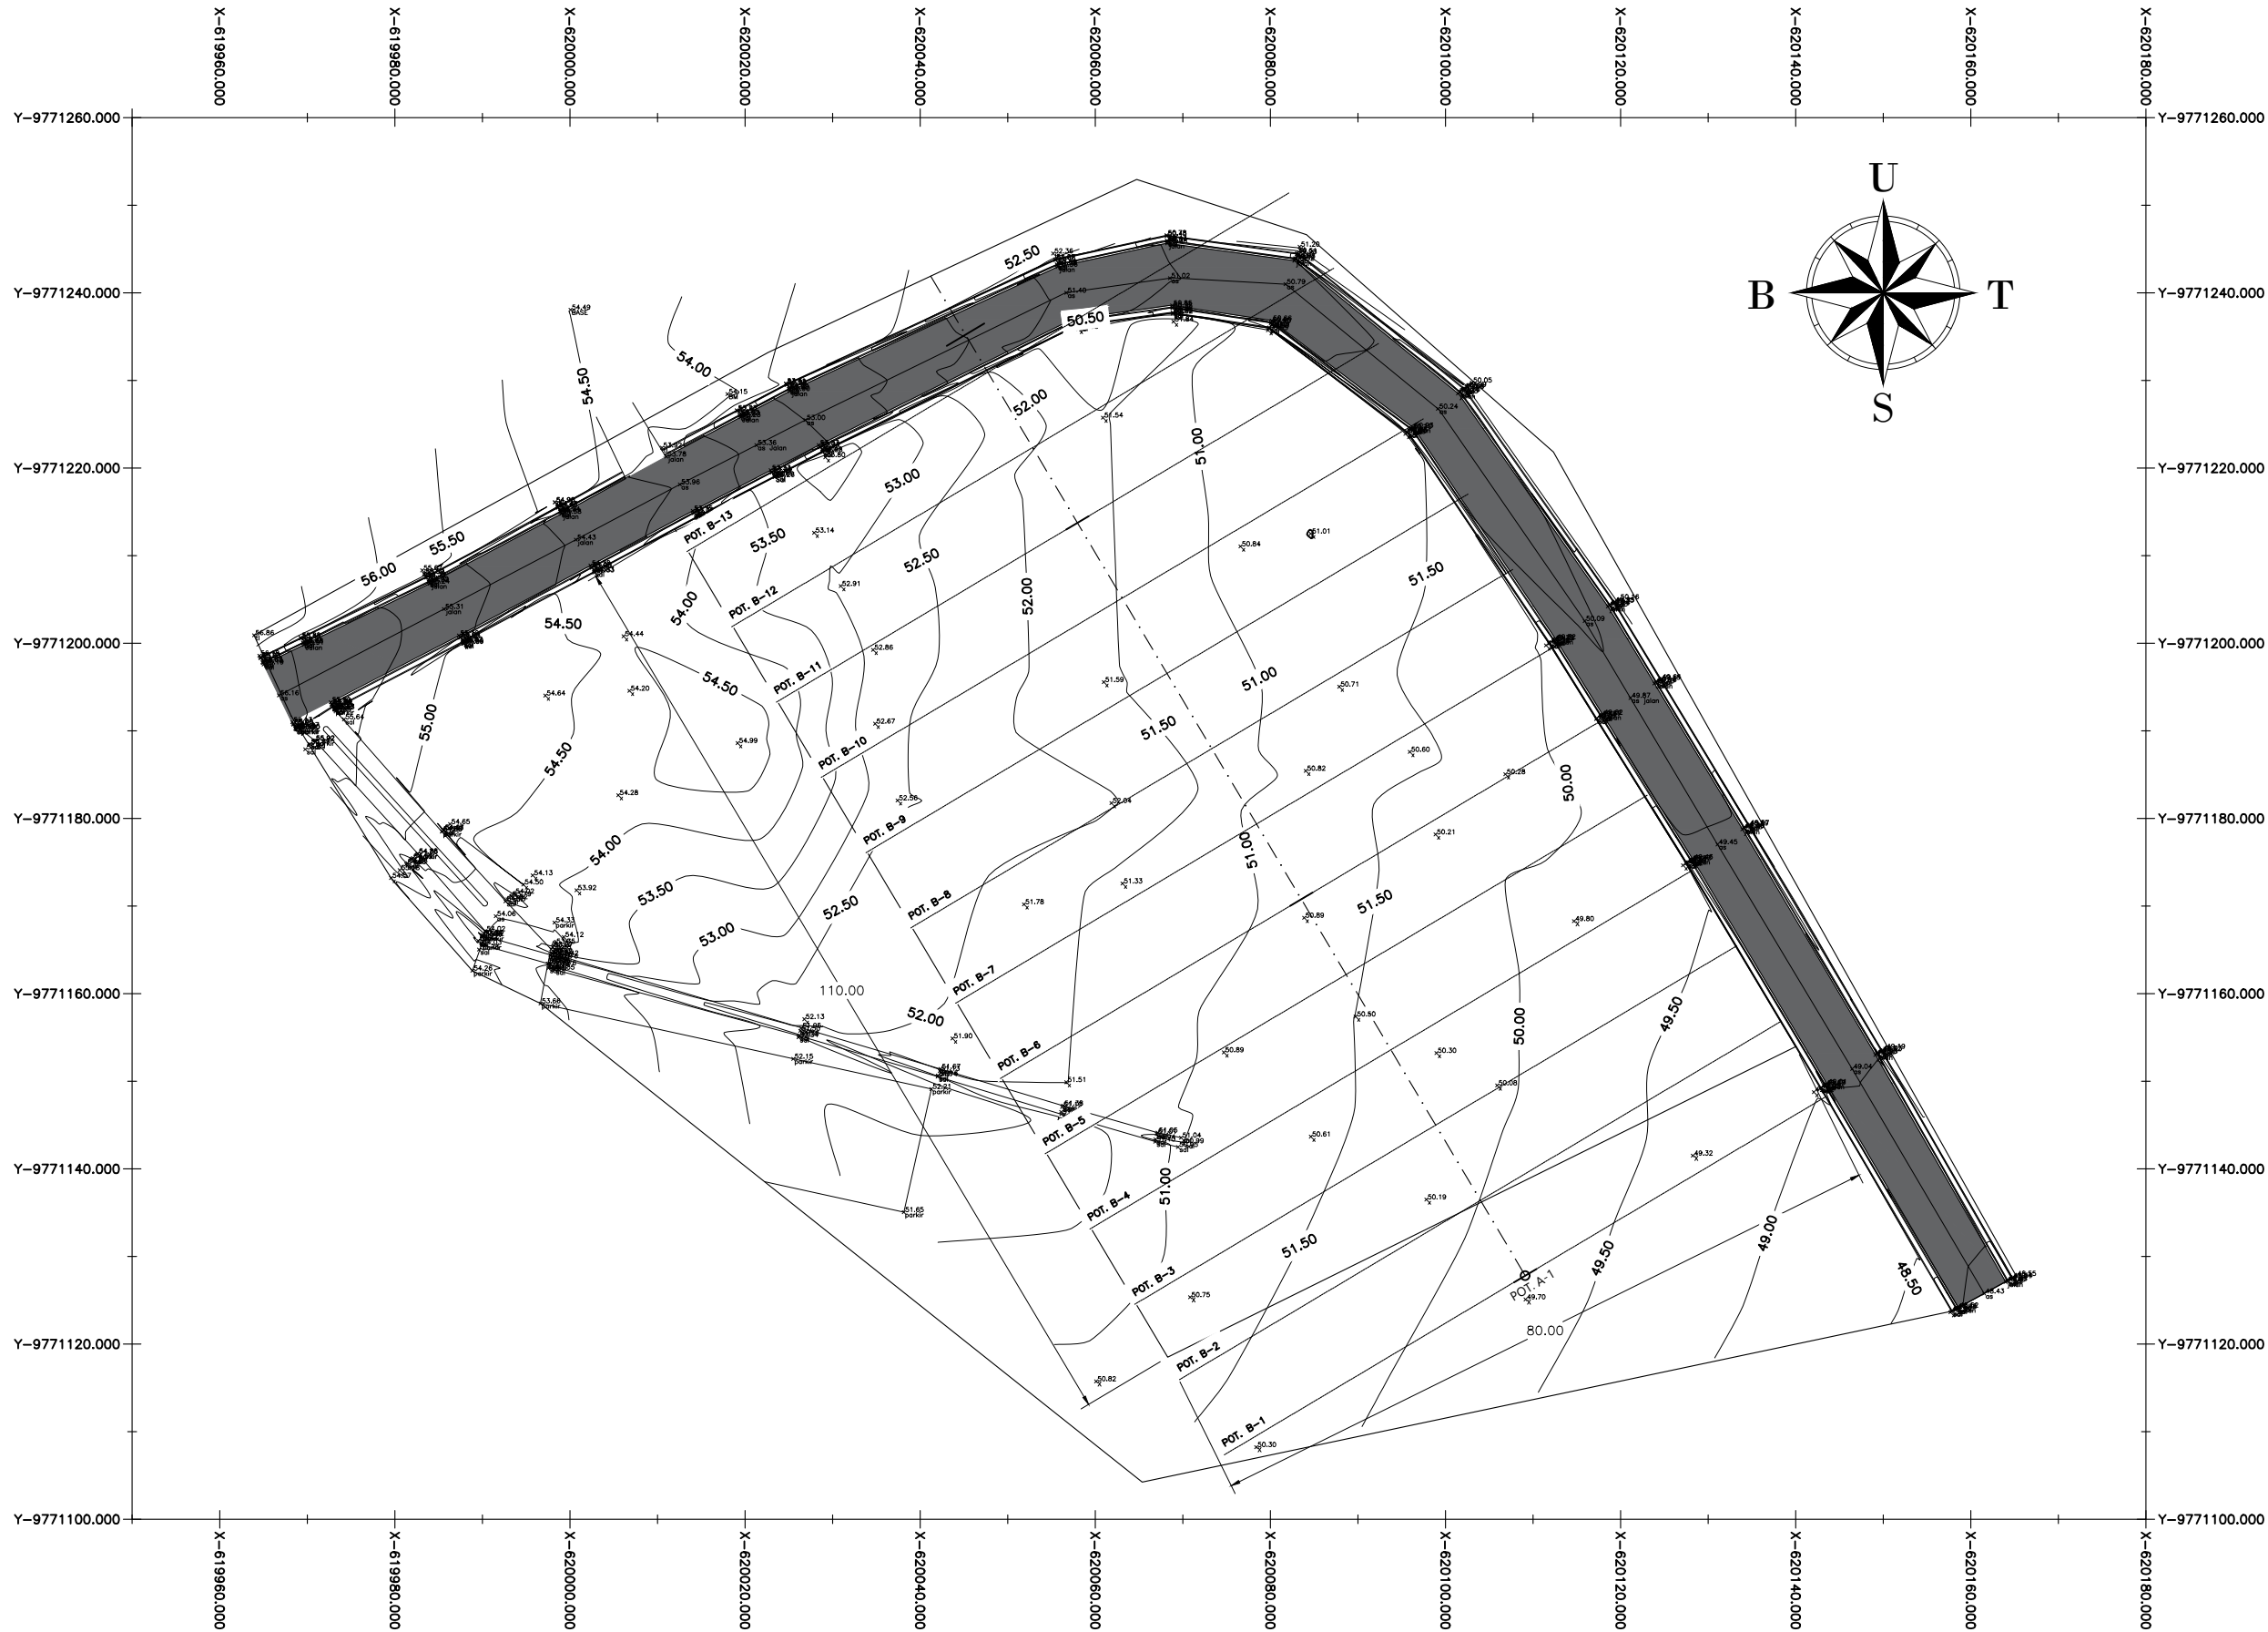

DENAH KONTUR
SKALA 1:1000



KEMENTERIAN PENDIDIKAN TINGGI, SAINS DAN TEKNOLOGI
UNIVERSITAS BANGKA BELITUNG
Kampus Terpadu Universitas Bangka Belitung
Balunjuk, Kabupaten Bangka, Provinsi Kepulauan Bangka Belitung

GAMBAR RENCANA :

Pembangunan Gedung Oprasional Layanan Riset dan Mutu Pendidikan (LPPM dan LPMPP)

DISETUJUI

PEJABAT PEMBUAT KOMITMEN

PENYEDIA BARANG DAN JASA

DIPERIKSA

DISETUJUI

TEAM LEADER

DIPERIKSA

TENAGA AHLI TEKNIK SIPIL

DIGAMBAR

NAMA GAMBAR :

DENAH KONTUR

NO.LEMBAR	SKALA	TAHUN
PEN-01	1 : 1000	2025



KEMENTERIAN PENDIDIKAN TINGGI, SAINS DAN TEKNOLOGI
UNIVERSITAS BANGKA BELITUNG
Kampus Terpadu Universitas Bangka Belitung
Balunjuk, Kabupaten Bangka, Provinsi Kepulauan Bangka Belitung

GAMBAR RENCANA :

Pembangunan Gedung Oprasional Layanan Riset dan Mutu Pendidikan (LPPM dan LPMPP)

DISETUJUI

PEJABAT PEMBUAT KOMITMEN

PENYEDIA BARANG DAN JASA

DIPERIKSA

DISETUJUI

TEAM LEADER

DIPERIKSA

TENAGA AHLI TEKNIK SIPIL

DIGAMBAR

NAMA GAMBAR :

POTONGAN MEMANJANG

NO.LEMBAR

SKALA


TAHUN

PEN-02

1 : 1000

2025

POT. A-1

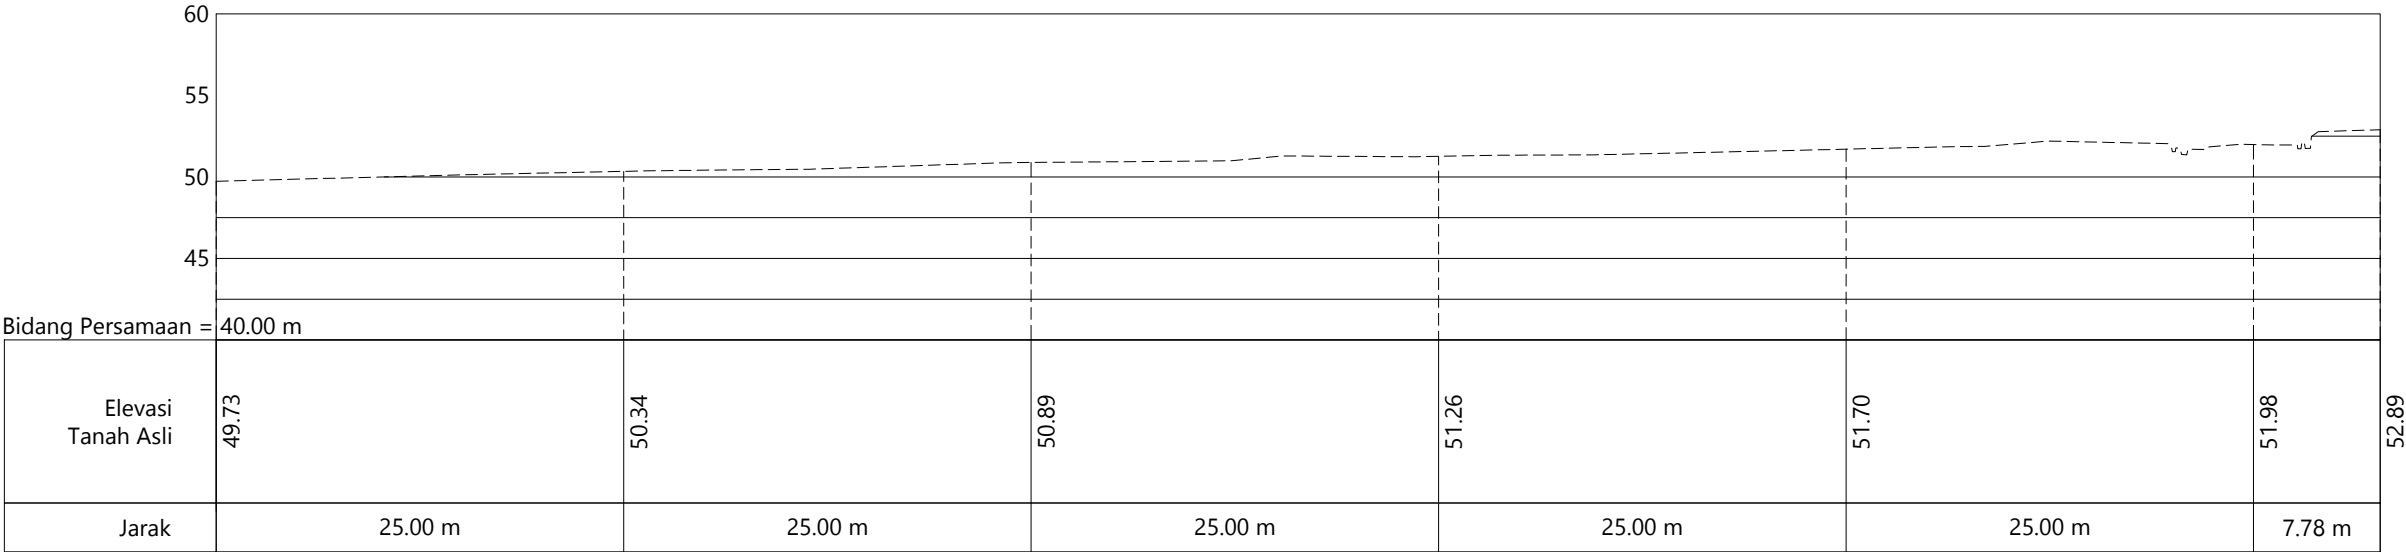

POT. MEMANJANG (A-1)
SKALA 1:1000



KEMENTERIAN PENDIDIKAN TINGGI, SAINS DAN TEKNOLOGI
UNIVERSITAS BANGKA BELITUNG
Kampus Terpadu Universitas Bangka Belitung
Balunjuk, Kabupaten Bangka, Provinsi Kepulauan Bangka Belitung

GAMBAR RENCANA :

Pembangunan Gedung Oprasional Layanan Riset dan Mutu Pendidikan (LPPM dan LPMPP)

DISETUJUI

PEJABAT PEMBUAT KOMITMEN

.....

PENYEDIA BARANG DAN JASA

.....

DIPERIKSA

.....

DISETUJUI

TEAM LEADER

DIPERIKSA

TENAGA AHLI TEKNIK SIPIL

.....

.....

DIGAMBAR

.....

NAMA GAMBAR :

POTONGAN MELINTANG

NO.LEMBAR

SKALA

TAHUN


PEN-03

1 : 1000

2025

POT. B-1


CL

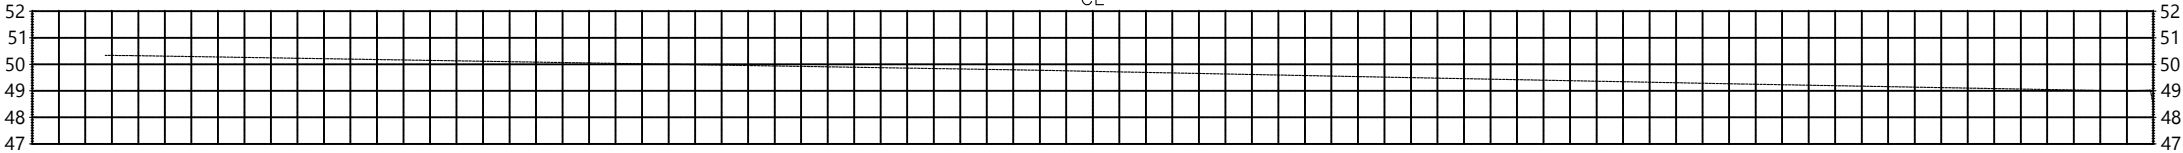

ELEVASI TANAH ASLI	50.336	50.327				49.774	49.733		49.493		49.256		48.992
JARAK	-37.247	-36.280	-34.011			-1.945	0.000		12.131		24.503		39.068

POT. B-2


CL

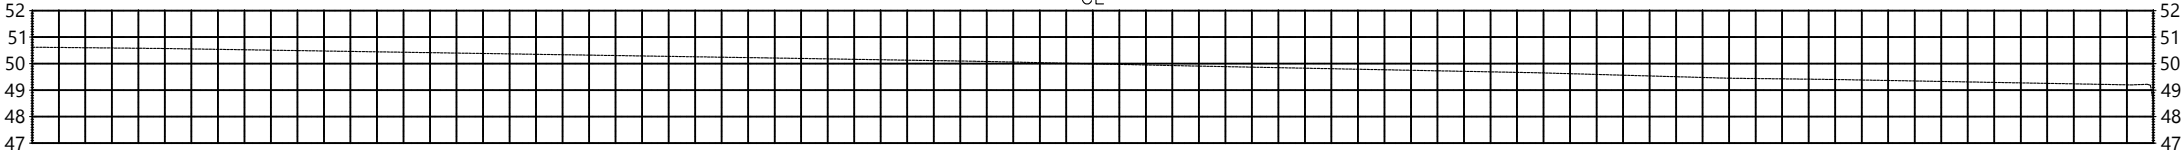

ELEVASI TANAH ASLI	50.618		50.569			50.215		50.088		49.992		49.907		49.652		49.449		49.402		49.197
JARAK	-40.000		-35.060			-12.310		-4.453		0.000		3.938		16.841		23.996		27.869		39.164

POT. B-3


CL

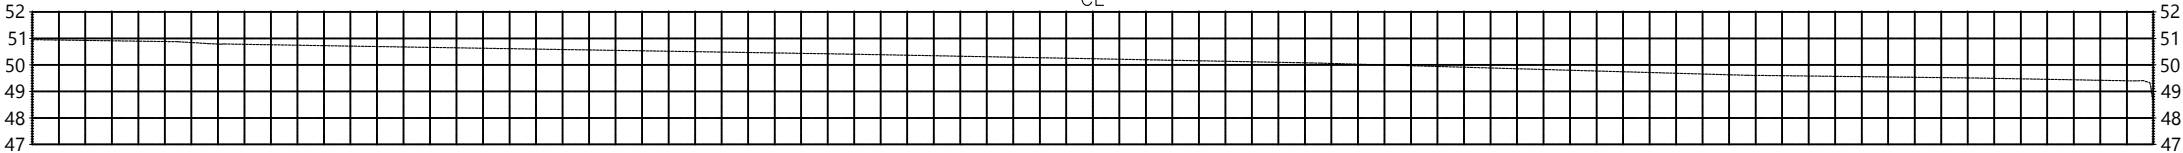

ELEVASI TANAH ASLI	50.952		50.874	50.790		50.708		50.408		50.234		50.084		49.609		49.505		49.397
JARAK	-40.000		-34.503	-32.773		-27.952		-9.275		0.000		7.772		24.673		33.373		39.296

POT. B-4

CL

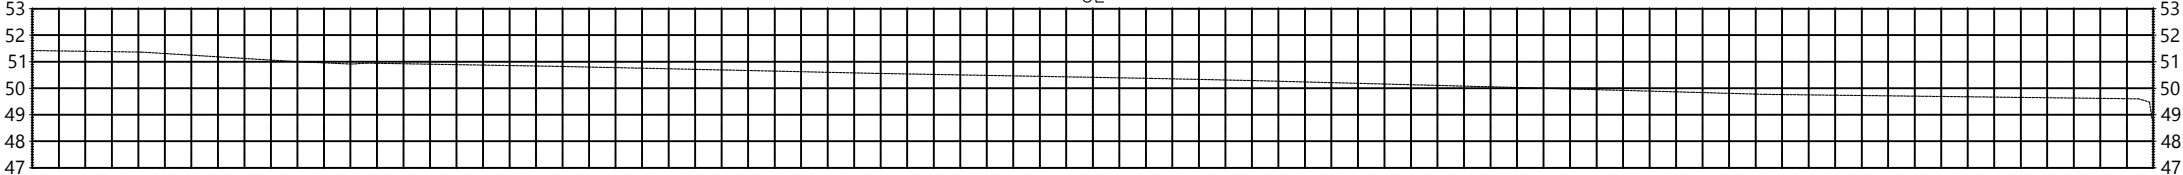


ELEVASI TANAH ASLI	51.421	51.363		51.002	50.946		50.826		50.690		50.560		50.411	50.371	50.289		49.997	49.846	49.769	49.607	48.860	48.685
JARAK	-40.000	-35.887		-30.045	-27.352		-20.226		-13.971		-8.147		0.000	2.199	6.033		17.160	22.648	25.350	38.876	39.952	40.000



POT MELINTANG


SKALA 1:1000

POT. B-9

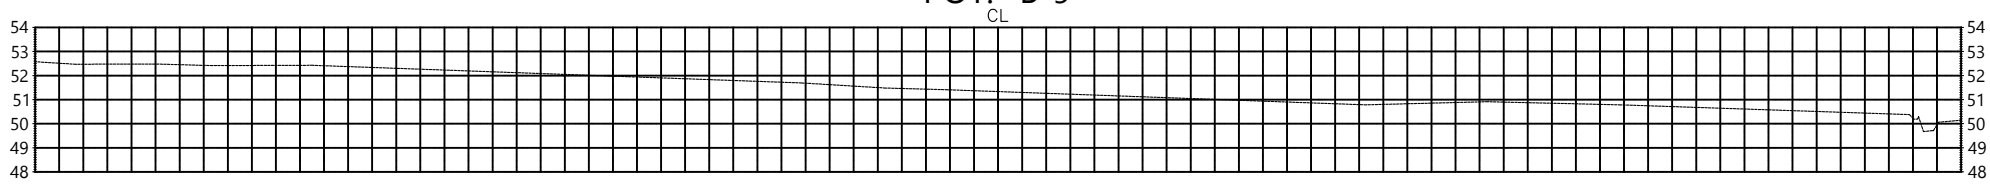


ELEVASI TANAH ASLI	52.573	52.471	52.477	52.414	52.426		51.693	51.481	51.412	51.334		50.783	50.914	50.784		50.378	50.060	50.146
JARAK	-40.000	-38.349	-34.909	-32.676	-28.501		-8.165	-4.682	-2.145	0.000		15.256	20.306	25.826		37.863	39.063	40.000

POT. B-10

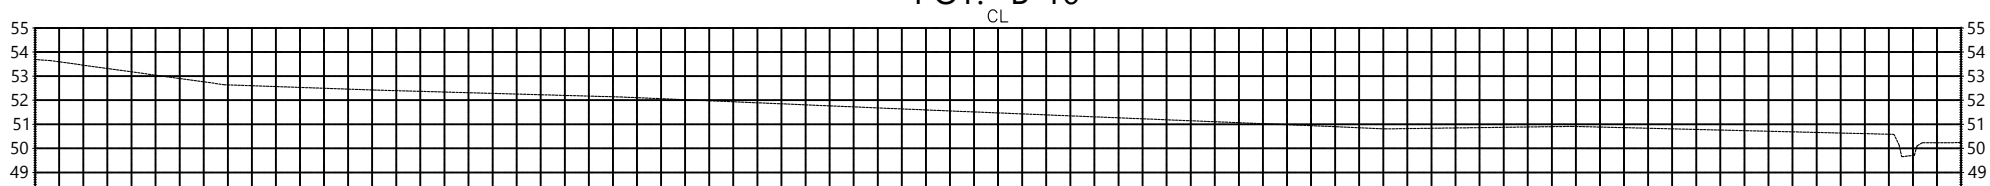


ELEVASI TANAH ASLI	53.687	53.650	52.642	52.422	52.133		51.573	51.473	50.898	50.809	50.914	50.582	50.235	50.238
JARAK	-40.000	-39.402	-32.128	-25.904	-15.642		-2.475	0.000	14.100	16.066	23.866	37.207	38.396	40.000

POT. B-11

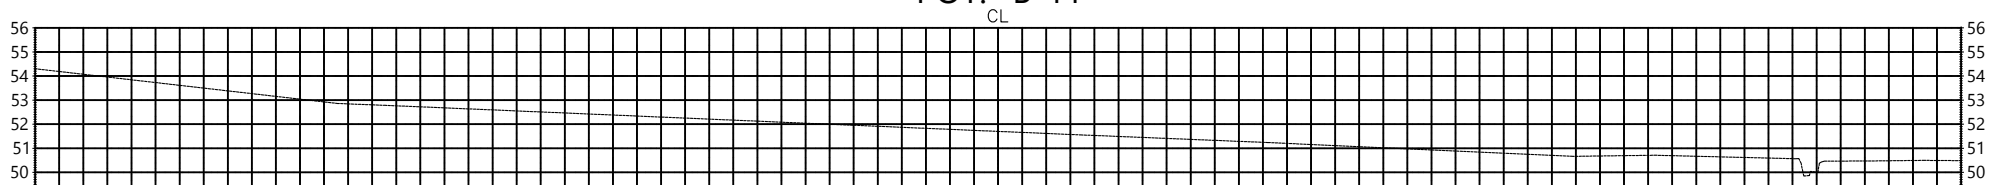

ELEVASI TANAH ASLI	54.303	52.860	52.783	51.701	51.555	51.238	50.665	50.710	50.565	50.433	50.469	50.497	50.485
JARAK	-40.000	-27.435	-25.467	0.000	3.434	11.205	23.879	27.289	33.122	34.209	36.034	38.444	40.000

POT. B-12

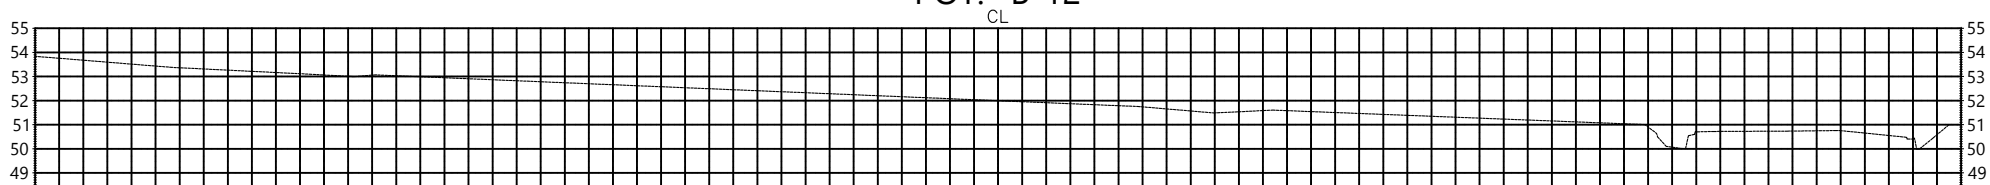

ELEVASI TANAH ASLI	53.838	53.380	53.094	53.067	51.995	51.752	51.485	51.604	51.003	50.013	50.718	50.731	50.755	50.478	50.438	50.999
JARAK	-40.000	-34.337	-28.576	-25.872	0.000	5.842	8.969	11.420	26.870	28.355	29.750	32.772	34.805	37.711	38.828	39.498



GAMBAR RENCANA :

Pembangunan Gedung Oprasional Layanan Riset dan Mutu Pendidikan (LPPM dan LPMPP)

DISETUJUI

PEJABAT PEMBUAT KOMITMEN

PENYEDIA BARANG DAN JASA

DIPERIKSA

DISETUJUI

TEAM LEADER

DIPERIKSA

TENAGA AHLI TEKNIK SIPIL

DIGAMBAR

NAMA GAMBAR :

POTONGAN MELINTANG

NO.LEMBAR

PEN-04

SKALA

1 : 1000

TAHUN

2025


SITEPLAN

DAFTAR GAMBAR

NOMOR GAMBAR	JUDUL GAMBAR	SKALA
SITEPLAN		
SITE-01	SITEPLAN	1 : 1000
SITE-02	DENAH PAVING BLOK	1 : 500
SITE-03	DENAH SALURAN	1 : 10
SITE-04	DETAIL SALURAN	1 : 10

KETERANGAN

A	GEDUNG LPPM
B	GEDUNG AULA
C	GEDUNG LPMPP

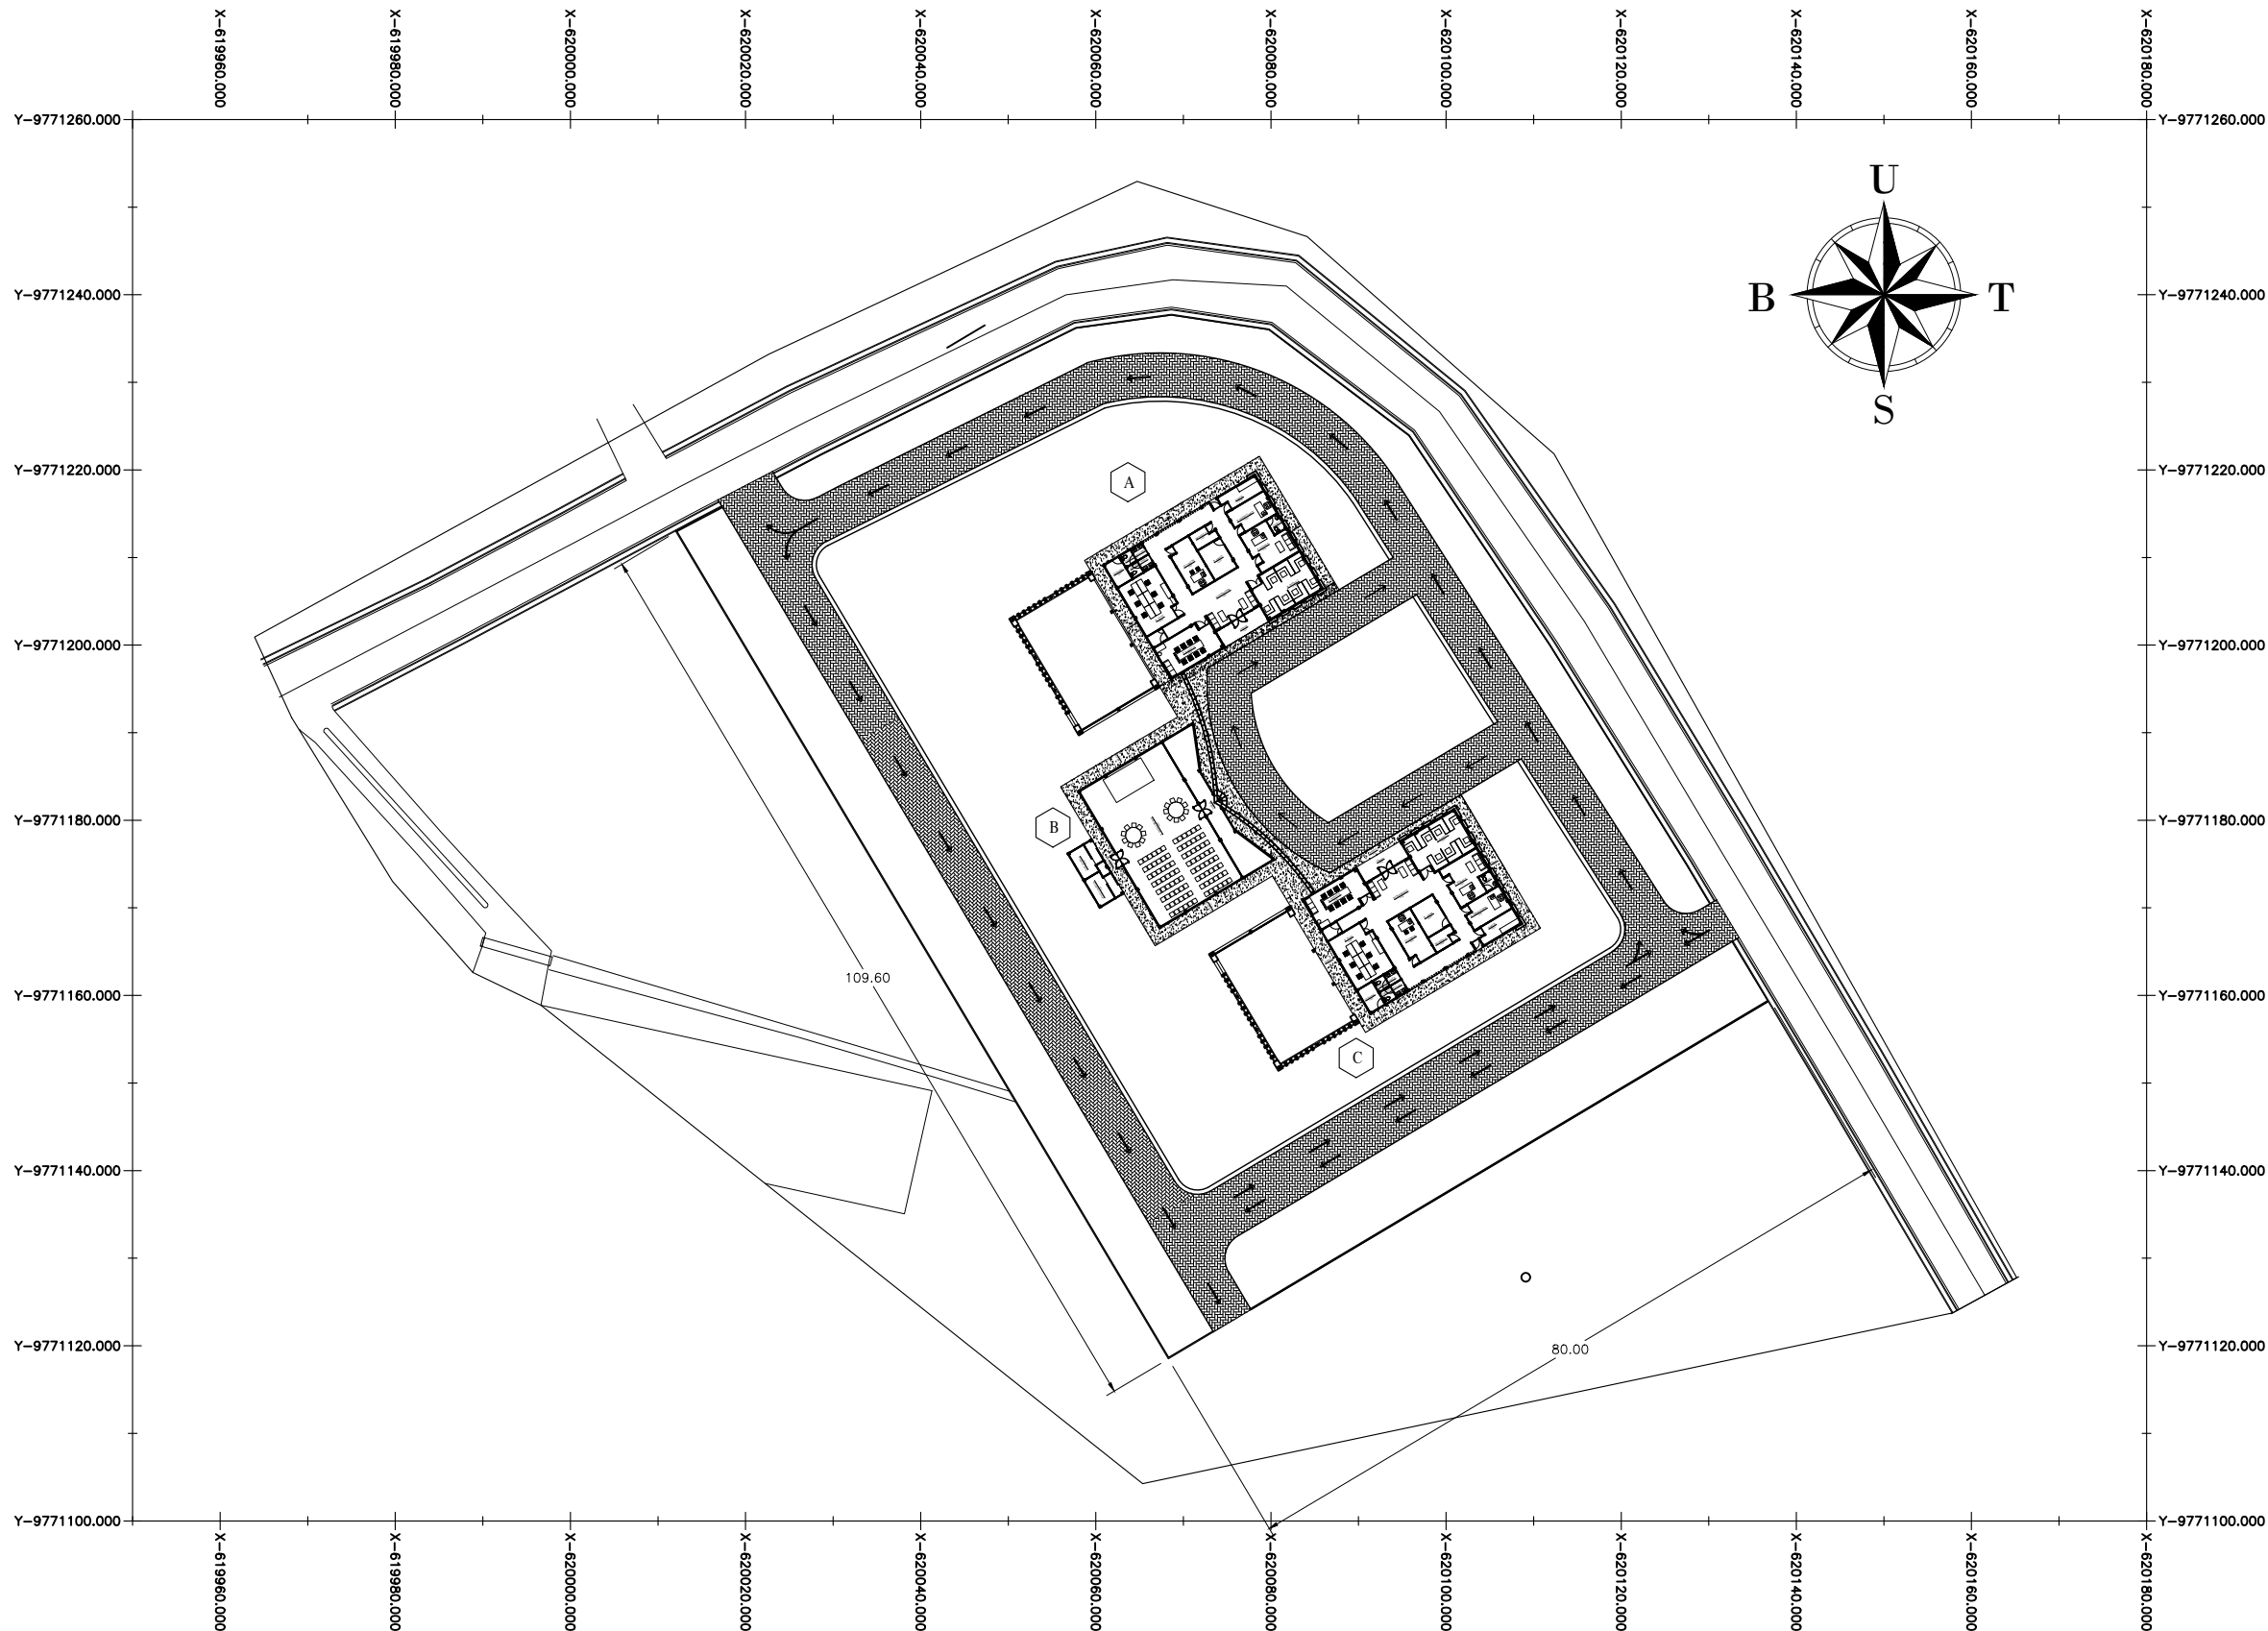

SITEPLAN
SKALA 1:1000



KEMENTERIAN PENDIDIKAN TINGGI, SAINS DAN
TEKNOLOGI
UNIVERSITAS BANGKA BELITUNG
Kampus Terpadu Universitas Bangka Belitung
Balunijuk, Kabupaten Bangka, Provinsi Kepulauan Bangka
Belitung

GAMBAR RENCANA :

Pembangunan Gedung Oprasional Layanan Riset
dan Mutu Pendidikan (LPPM dan LPMPP)

DISETUJUI

PEJABAT PEMBUAT KOMITMEN

PENYEDIA BARANG DAN JASA

DIPERIKSA

DISETUJUI

TEAM LEADER

DIPERIKSA

TENAGA AHLI TEKNIK
SIPIL

DIGAMBAR

NAMA GAMBAR :

SITEPLAN

NO.LEMBAR


SITE-01

SKALA

1 : 1000

TAHUN

2025

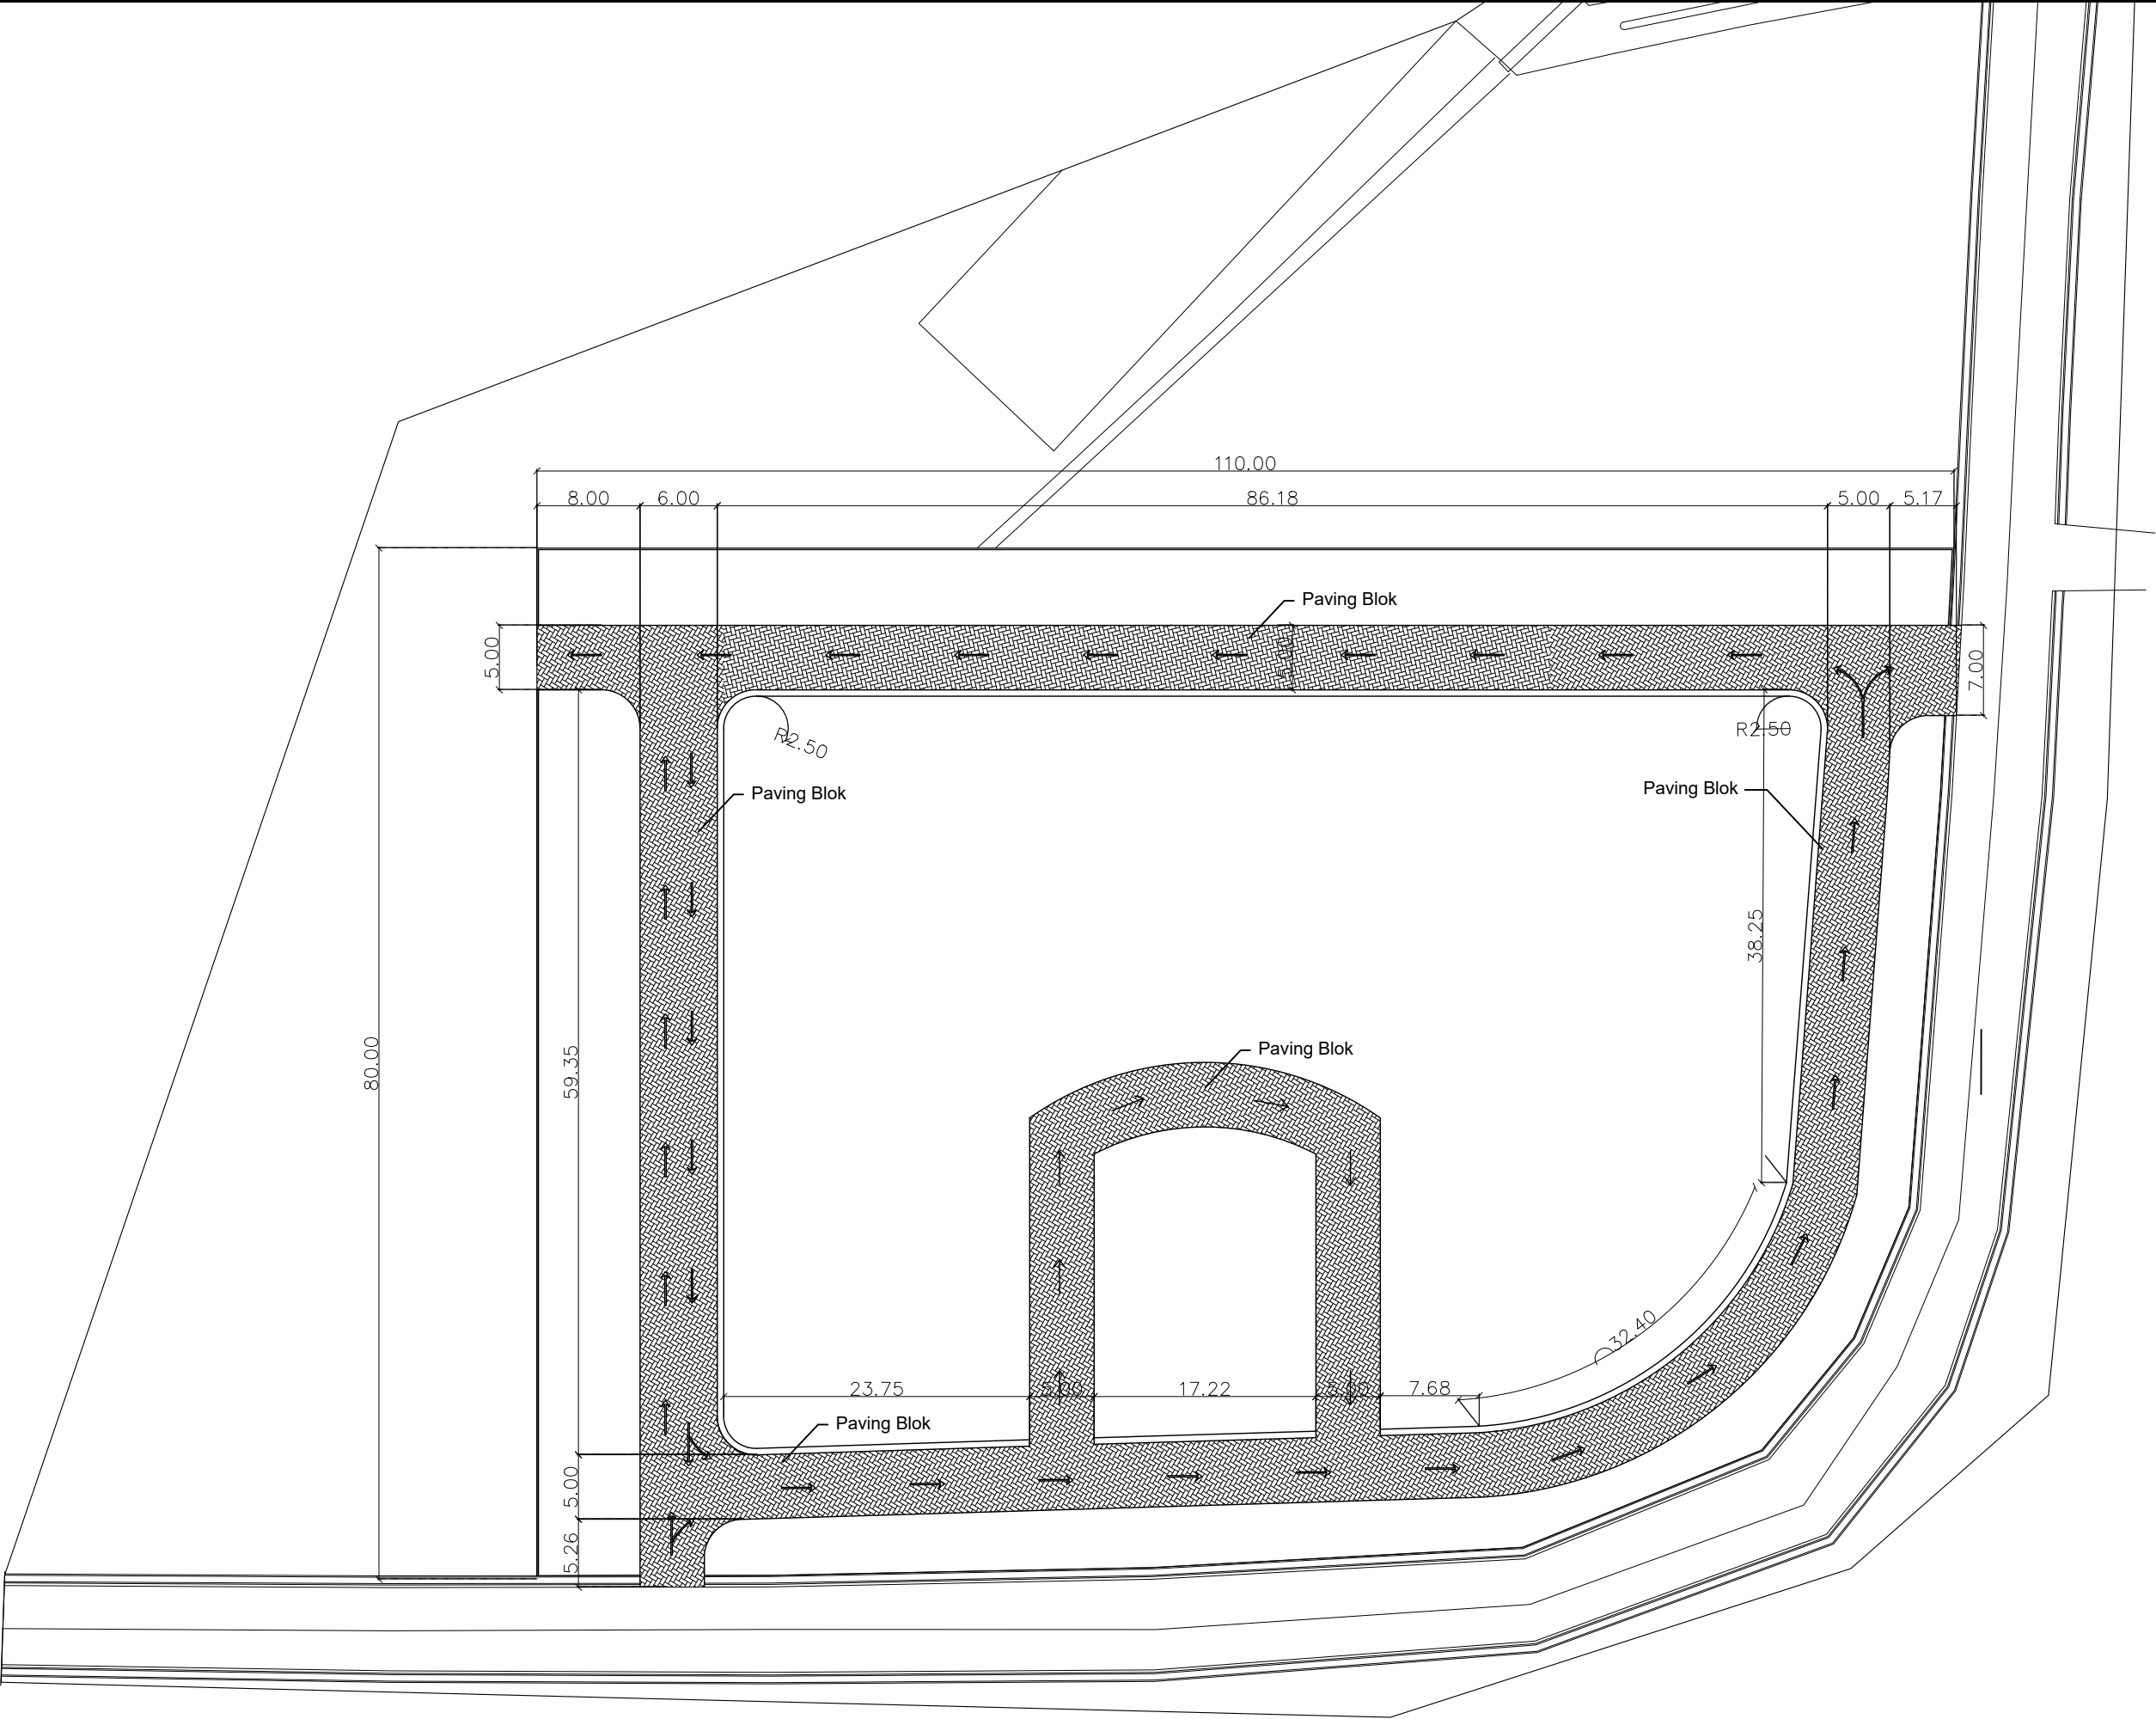

DENAH PAVING BLOK
SKALA 1: 500



KEMENTERIAN PENDIDIKAN TINGGI, SAINS DAN TEKNOLOGI
UNIVERSITAS BANGKA BELITUNG
Kampus Terpadu Universitas Bangka Belitung
Balunijuk, Kabupaten Bangka, Provinsi Kepulauan Bangka Belitung

GAMBAR RENCANA :

Pembangunan Gedung Oprasional Layanan Riset dan Mutu Pendidikan (LPPM dan LPMPP)

DISETUJUI

PEJABAT PEMBUAT KOMITMEN

PENYEDIA BARANG DAN JASA

DIPERIKSA

DISETUJUI

TEAM LEADER

DIPERIKSA

TENAGA AHLI TEKNIK SIPIL

DIGAMBAR

NAMA GAMBAR :

DENAH PAVING BLOK

NO.LEMBAR


SITE-02

SKALA


1 : 500

TAHUN


2025

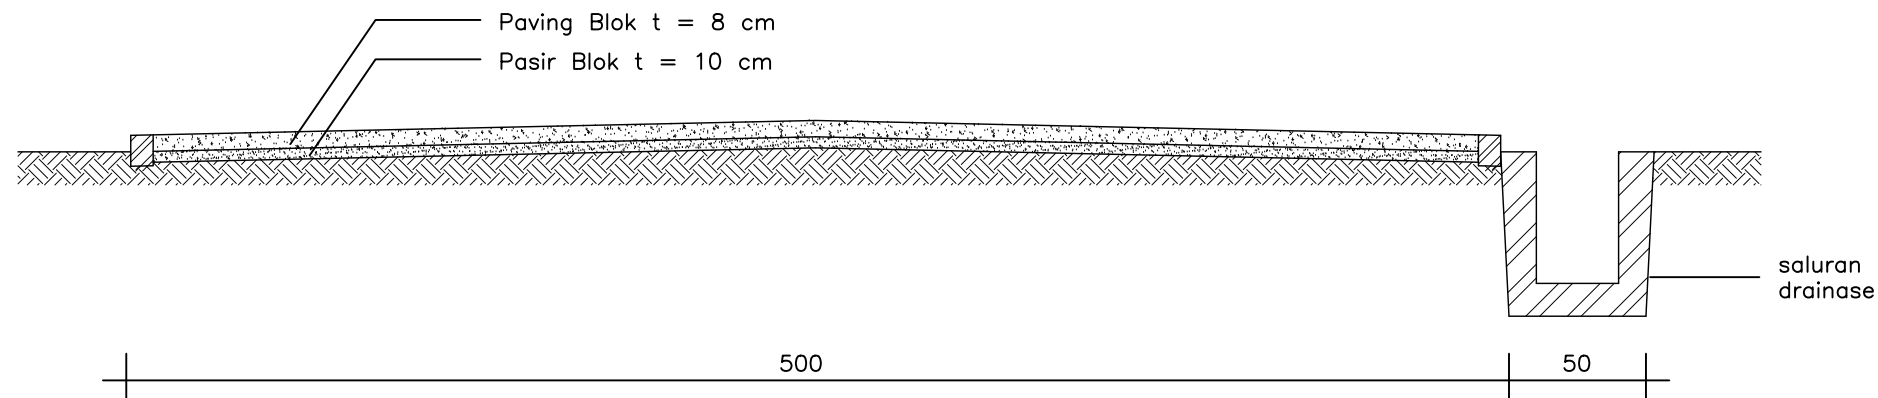

DETAIL POTONGAN A
SKALA 1 : 10

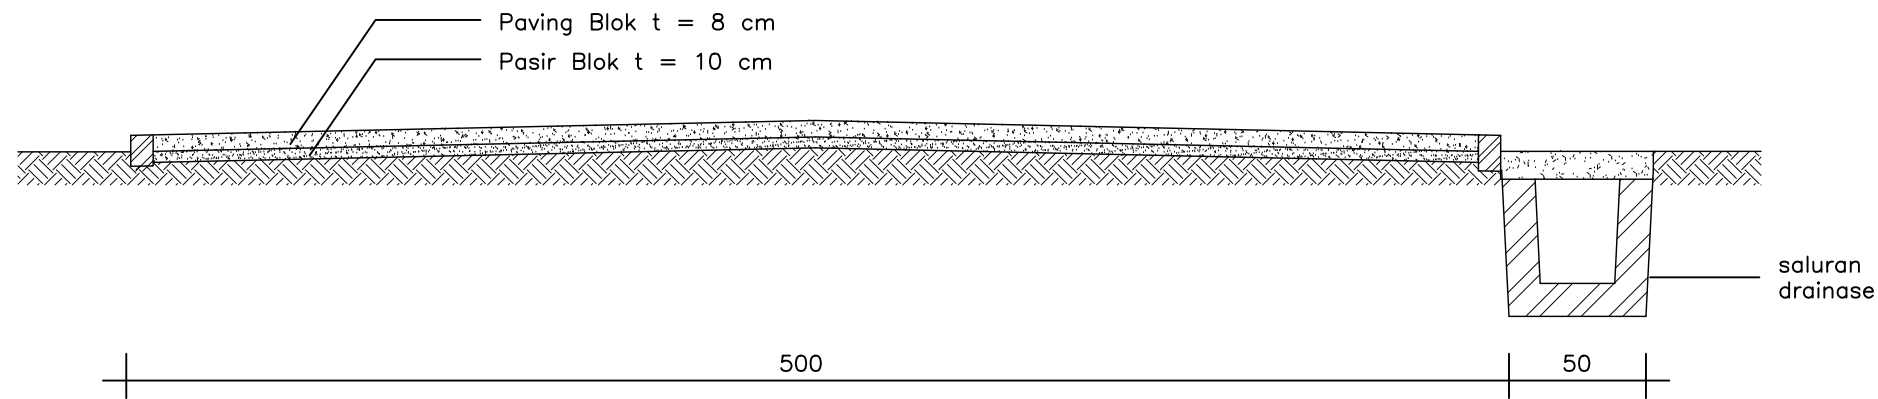

DETAIL POTONGAN B
SKALA 1 : 10

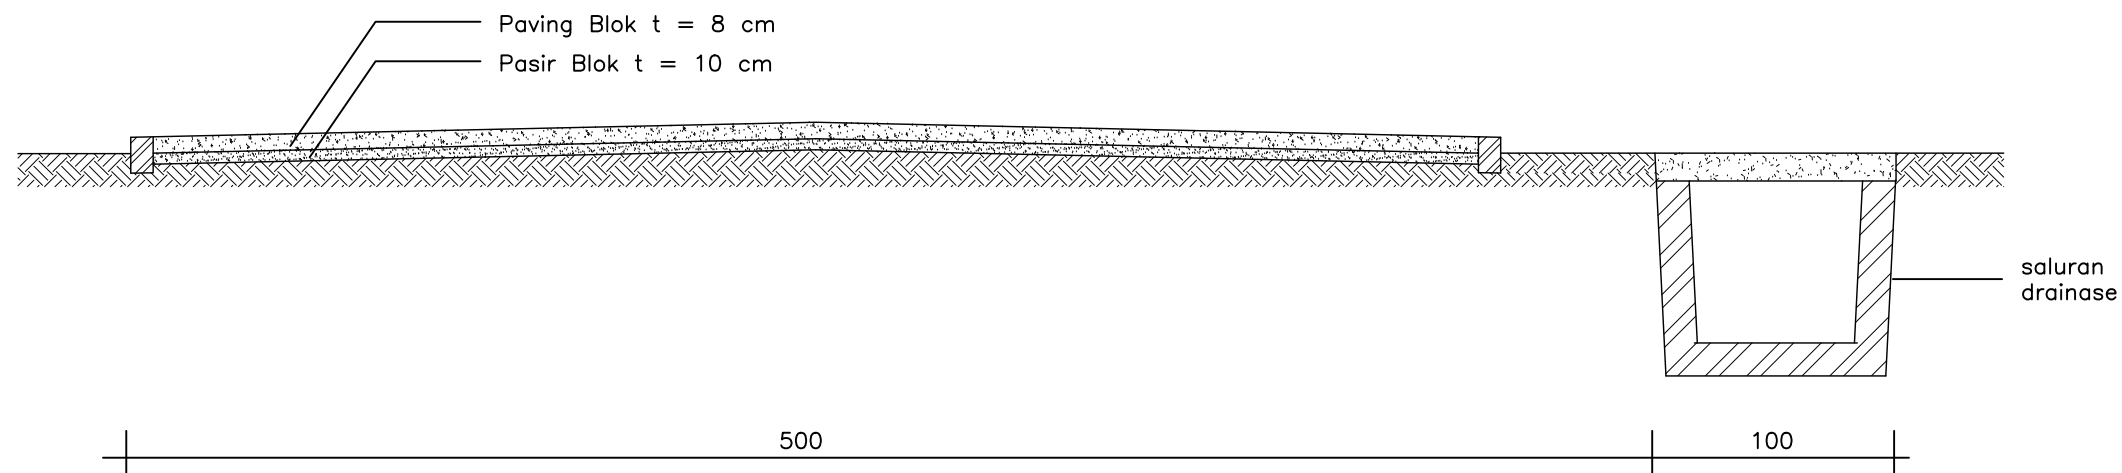

DETAIL POTONGAN C
SKALA 1 : 10



KEMENTERIAN PENDIDIKAN TINGGI, SAINS DAN TEKNOLOGI
UNIVERSITAS BANGKA BELITUNG
Kampus Terpadu Universitas Bangka Belitung
Balunijuk, Kabupaten Bangka, Provinsi Kepulauan Bangka Belitung

GAMBAR RENCANA :

Pembangunan Gedung Oprasional Layanan Riset dan Mutu Pendidikan (LPPM dan LPMPP)

DISETUJUI

PEJABAT PEMBUAT KOMITMEN

PENYEDIA BARANG DAN JASA

DIPERIKSA

DISETUJUI

TEAM LEADER

DIPERIKSA

TENAGA AHLI TEKNIK SIPIL

DIGAMBAR

NAMA GAMBAR :

DENAH SALURAN

NO.LEMBAR

SKALA

TAHUN

SITE-03

1 : 10

2025



KEMENTERIAN PENDIDIKAN TINGGI, SAINS DAN TEKNOLOGI
UNIVERSITAS BANGKA BELITUNG
Kampus Terpadu Universitas Bangka Belitung
Balunijuk, Kabupaten Bangka, Provinsi Kepulauan Bangka Belitung

GAMBAR RENCANA :

Pembangunan Gedung Oprasional Layanan Riset dan Mutu Pendidikan (LPPM dan LPMPP)

DISETUJUI

PEJABAT PEMBUAT KOMITMEN

PENYEDIA BARANG DAN JASA

DIPERIKSA

DISETUJUI

TEAM LEADER

DIPERIKSA

TENAGA AHLI TEKNIK SIPIL

DIGAMBAR

NAMA GAMBAR :

DETAIL SALURAN

NO.LEMBAR


SITE-04

SKALA


1 : 10

TAHUN


2025

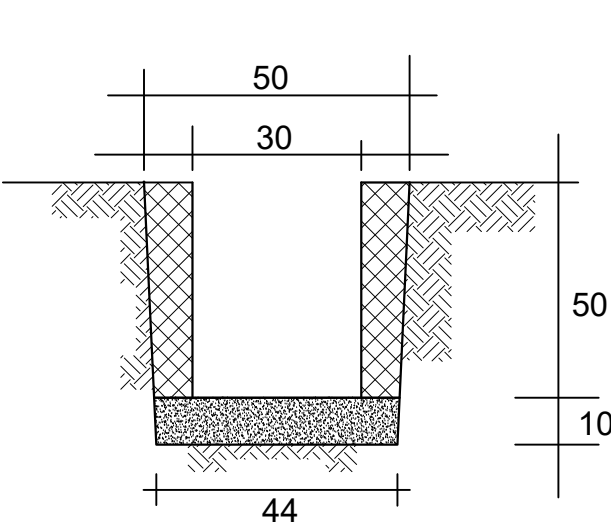

DETAIL SALURAN TERBUKA

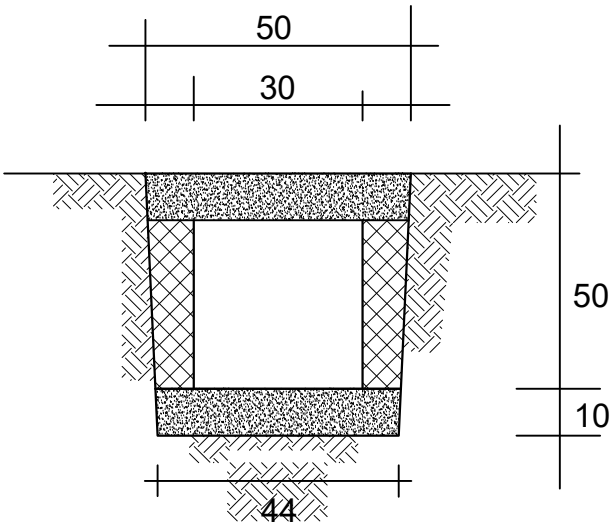

DETAIL SALURAN TERTUTUP

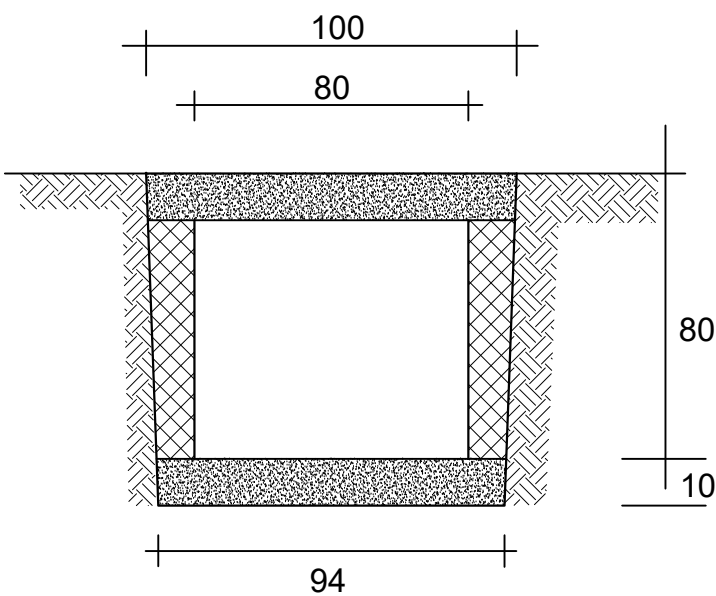

DETAIL SALURAN TERTUTUP

GEDUNG LPPM


ARSITEKTUR

GEDUNG LPPM

DAFTAR GAMBAR

NOMOR GAMBAR	JUDUL GAMBAR	SKALA
ARSITEKTUR		
ARS-01	DENAH RENCANA	1 : 100
ARS-02	TAMPAK DEPAN	1 : 100
	TAMPAK BELAKANG	1 : 100
ARS-03	TAMPAK SAMPING KANAN	1 : 100
	TAMPAK SAMPING KIRI	1 : 100
ARS-04	POTONGAN A – A	1 : 100
	POTONGAN B – B	1 : 100
ARS-05	POTONGAN C–C	1 : 100
ARS-06	DENAH PLAFOND	1 : 100
ARS-07	DETAIL PLAFOND	NTS
ARS-08	DENAH LANTAI	1 : 100
ARS-09	DENAH PINTU	1 : 100
ARS-10	DETAIL PINTU I	1 : 25
ARS-11	DETAIL PINTU II DAN PINTU III	1 : 25
ARS-12	DETAIL PINTU IV	1 : 20
ARS-13	DENAH JENDELA	1 : 25
ARS-14	DETAIL JENDELA	1 : 20

NOMOR GAMBAR	JUDUL GAMBAR	SKALA
STRUKTUR		
STR-01	DENAH PONDASI	1 : 100
STR-02	DETAIL PONDASI	1 : 25
STR-03	DENAH SLOOF	1 : 100
STR-04	DENAH KOLOM	1 : 100
STR-05	DENAH BALOK LATEI EL +2.75	1 : 100
STR-06	DENAH BALOK EL +3.30	1 : 100
STR-07	DENAH BALOK EL +4.00	1 : 100
STR-08	DENAH BALOK EV +5.70	1 : 100
STR-09	DETAIL PENULANGAN	1 : 10
STR-10	TAMPAK ATAP	1 : 100
STR-11	POTONGAN ATAP A–A	1 : 50
	DETAIL ATAP	1 : 25
STR-12	DENAH ROLAG BATA	1 : 100
MEKANIKAL ELEKTRIKAL PLUMBING		
MEP-01	DENAH TITIK LAMPU	1 : 100
MEP-02	DENAH STOP KONTAK	1 : 100
MEP-03	DENAH STOP KONTAK AC	1 : 100
MEP-04	DENAH INSTALASI AIR BERSIH	1 : 100
MEP-05	DENAH INSTALASI AIR KOTOR	1 : 100
MEP-06	DETAIL BIOTANK	NTS
MEP-07	DETAIL RESAPAN	1 : 35

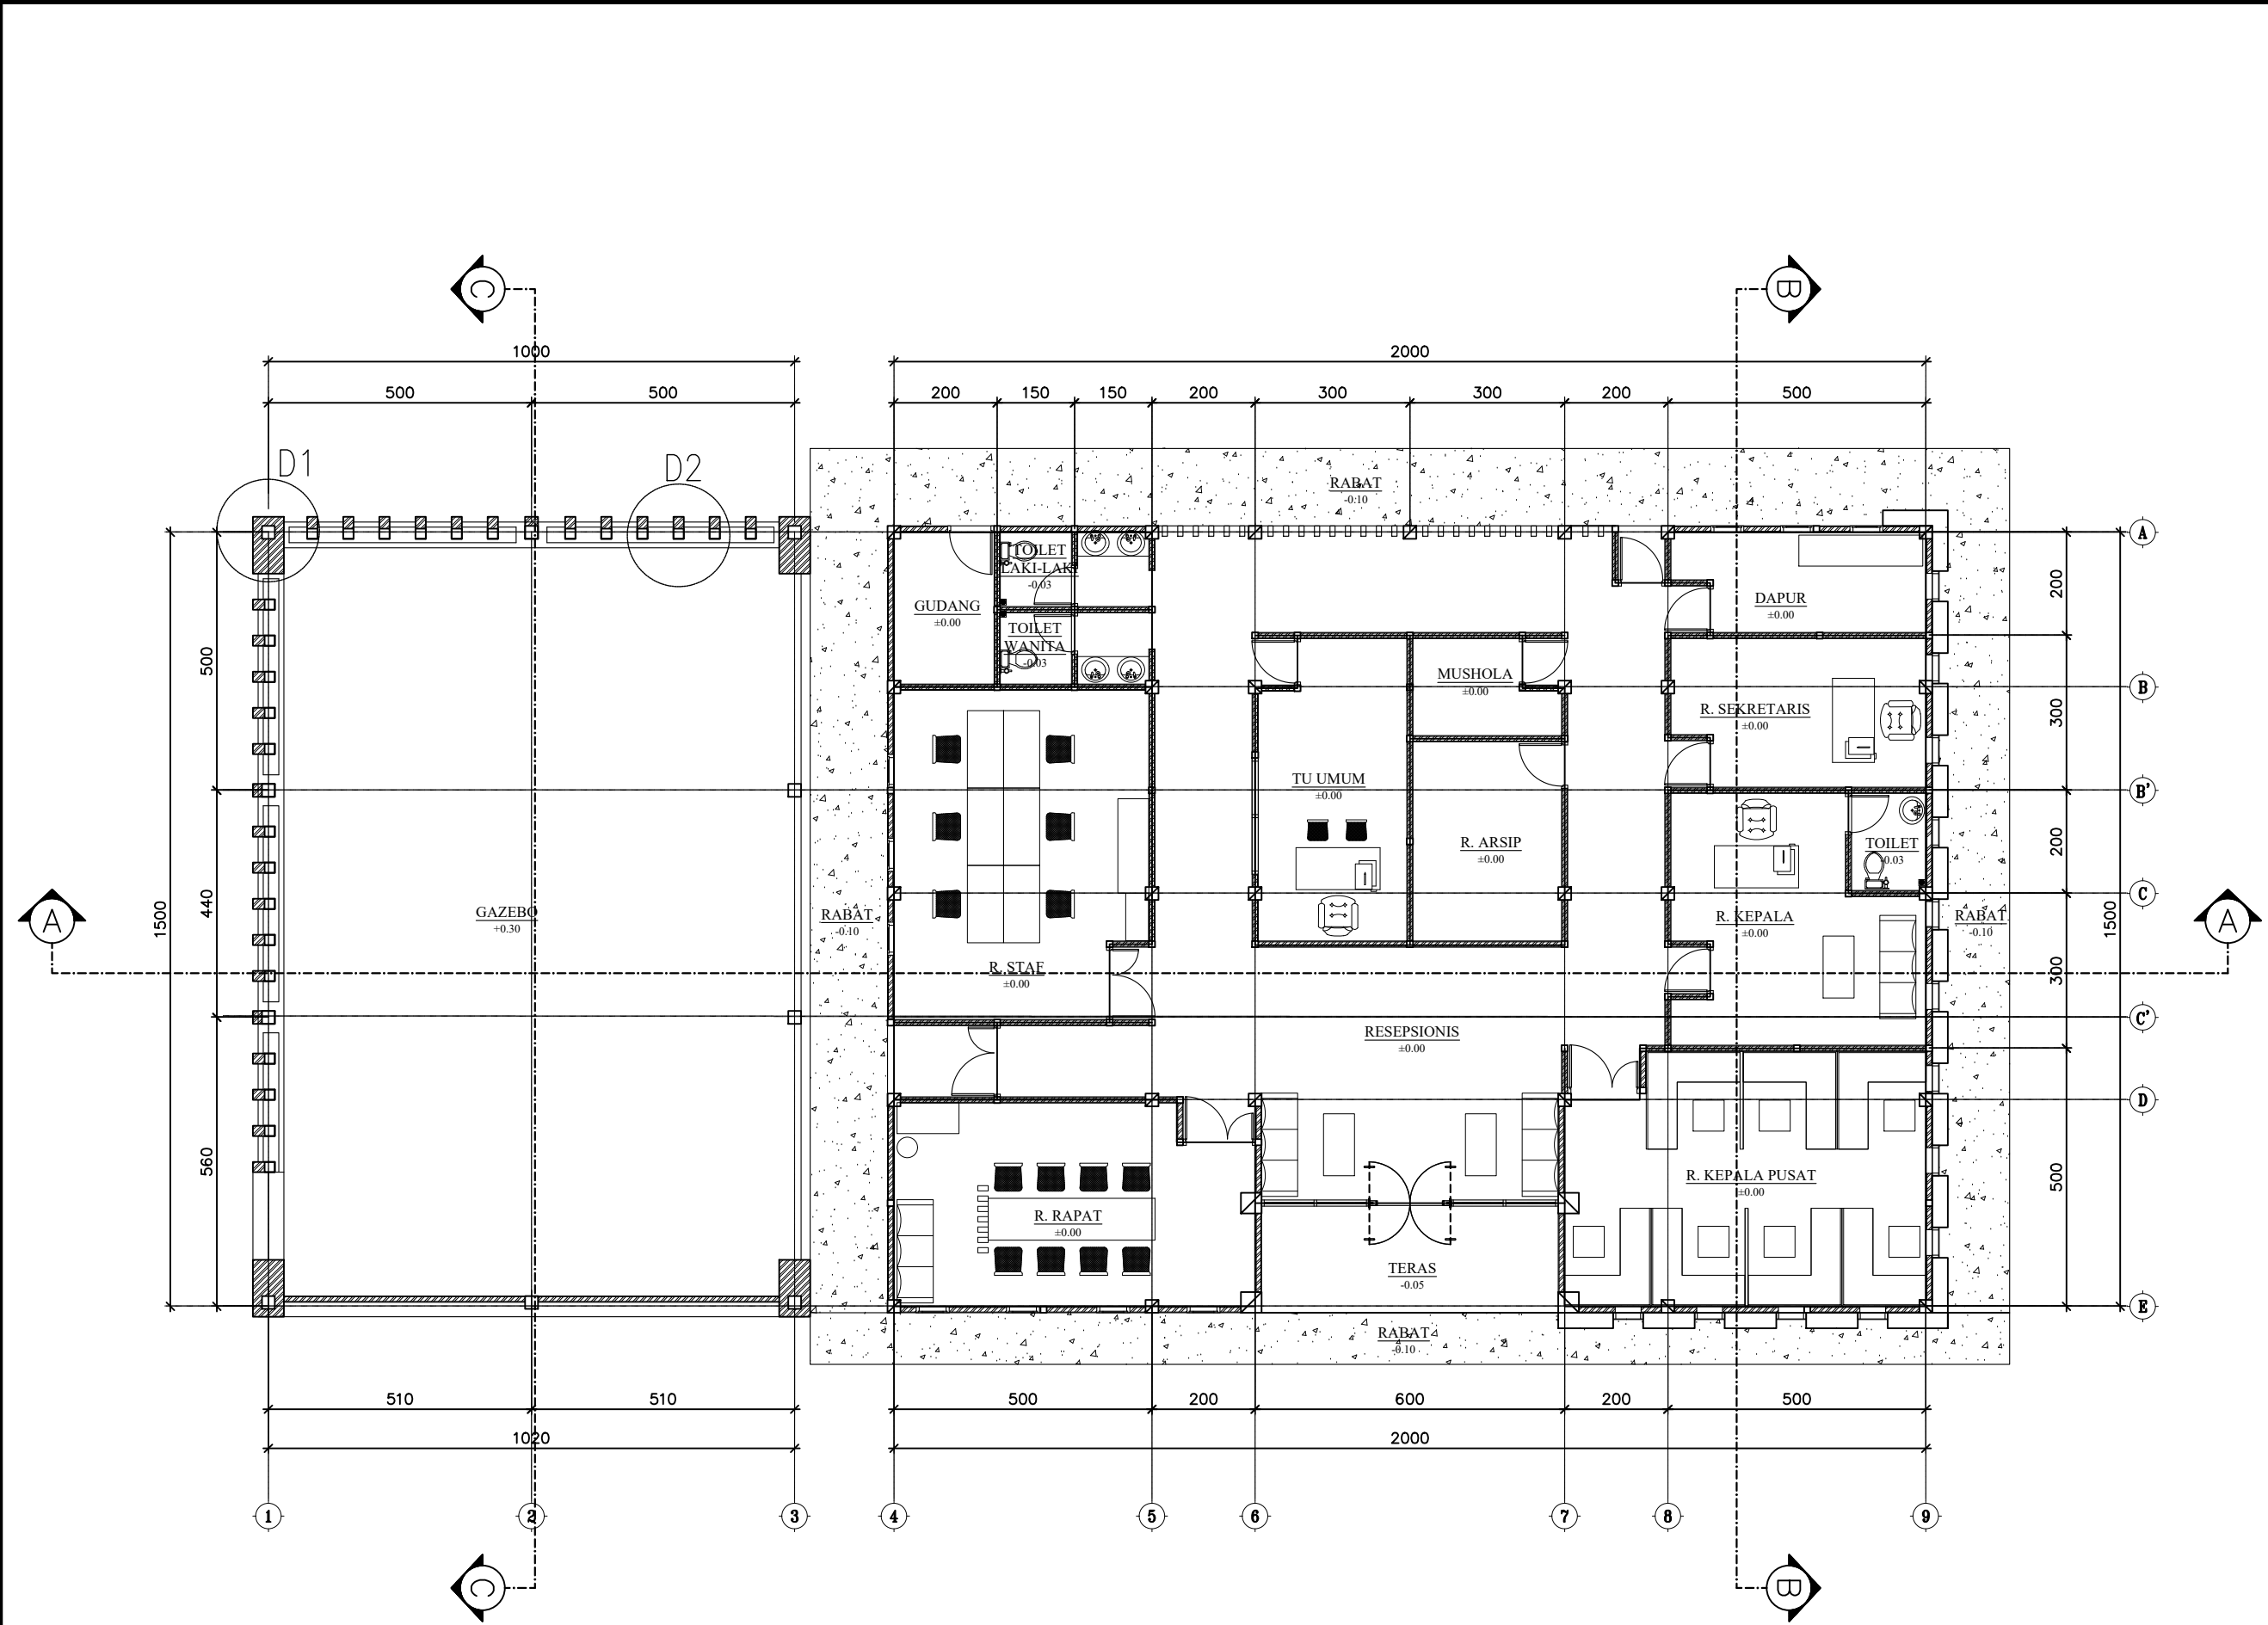

DENAH LPPM
SKALA 1:100



KEMENTERIAN PENDIDIKAN, TINGGI, SAINS DAN TEKNOLOGI
UNIVERSITAS BANGKA BELITUNG
Kampus Terpadu Universitas Bangka Belitung
Balunijuk, Kabupaten Bangka, Provinsi Kepulauan Bangka Belitung

GAMBAR RENCANA :

Pembangunan Gedung Oprasional Layanan Riset dan Mutu Pendidikan (LPPM dan LPMP)

DISETUJUI

PEJABAT PEMBUAT KOMITMEN

PENYEDIA BARANG DAN JASA

DIPERIKSA

DISETUJUI

TEAM LEADER

DIPERIKSA

TENAGA AHLI TEKNIK SIPIL

DIGAMBAR

NAMA GAMBAR :

DENAH LPPM

NO.LEMBAR	SKALA	TAHUN
ARS-01	1 : 100	2025



KEMENTERIAN PENDIDIKAN TINGGI, SAINS DAN TEKNOLOGI
UNIVERSITAS BANGKA BELITUNG
Kampus Terpadu Universitas Bangka Belitung
Balunijuk, Kabupaten Bangka, Provinsi Kepulauan Bangka Belitung

GAMBAR RENCANA :

Pembangunan Gedung Oprasional Layanan Riset dan Mutu Pendidikan (LPPM dan LPMPP)

DISETUJUI

PEJABAT PEMBUAT KOMITMEN

PENYEDIA BARANG DAN JASA

DIPERIKSA

DISETUJUI

TEAM LEADER

DIPERIKSA

TENAGA AHLI TEKNIK SIPIL

DIGAMBAR

NAMA GAMBAR :

DETAIL SALURAN

NO.LEMBAR


ARS-02

SKALA

1 : 100


TAHUN

2025

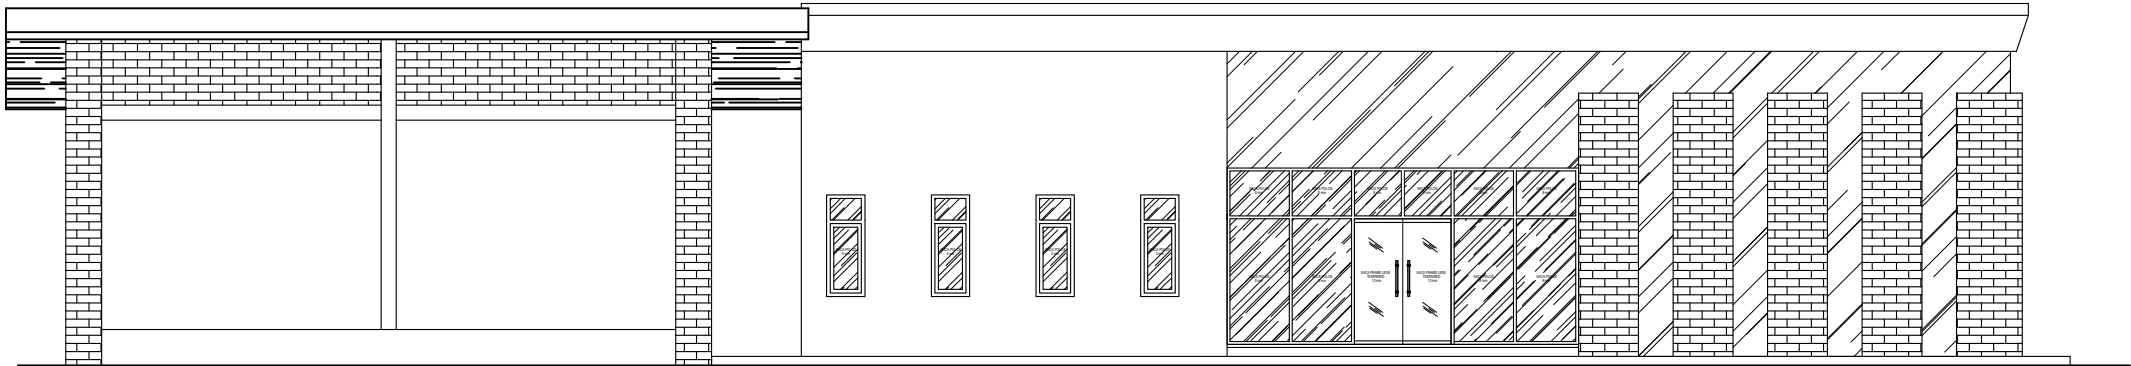

TAMPAK DEPAN

SKALA 1:100

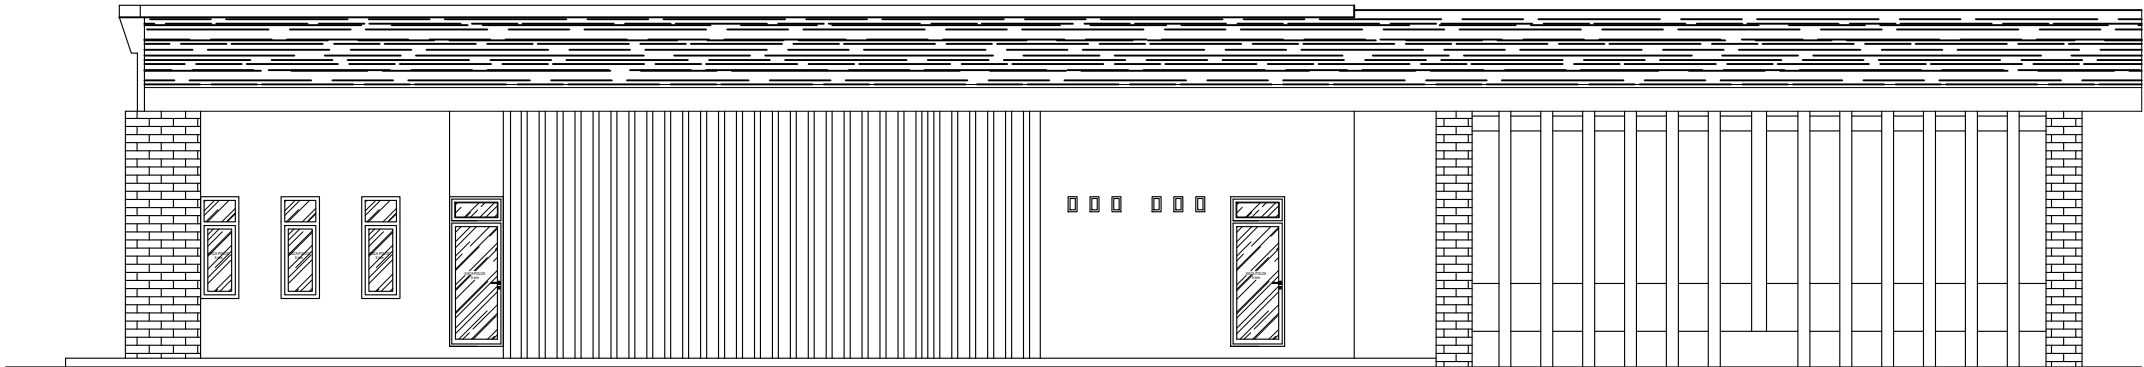

TAMPAK BELAKANG

SKALA 1:100



KEMENTERIAN PENDIDIKAN TINGGI, SAINS DAN TEKNOLOGI
UNIVERSITAS BANGKA BELITUNG
Kampus Terpadu Universitas Bangka Belitung
Balunijuk, Kabupaten Bangka, Provinsi Kepulauan Bangka Belitung

GAMBAR RENCANA :

Pembangunan Gedung Oprasional Layanan Riset dan Mutu Pendidikan (LPPM dan LPMPP)

DISETUJUI

PEJABAT PEMBUAT KOMITMEN

PENYEDIA BARANG DAN JASA

DIPERIKSA

DISETUJUI

TEAM LEADER

DIPERIKSA

TENAGA AHLI TEKNIK SIPIL

DIGAMBAR

NAMA GAMBAR :

DETAIL SALURAN

NO.LEMBAR


ARS-03

SKALA

1 : 100


TAHUN

2025

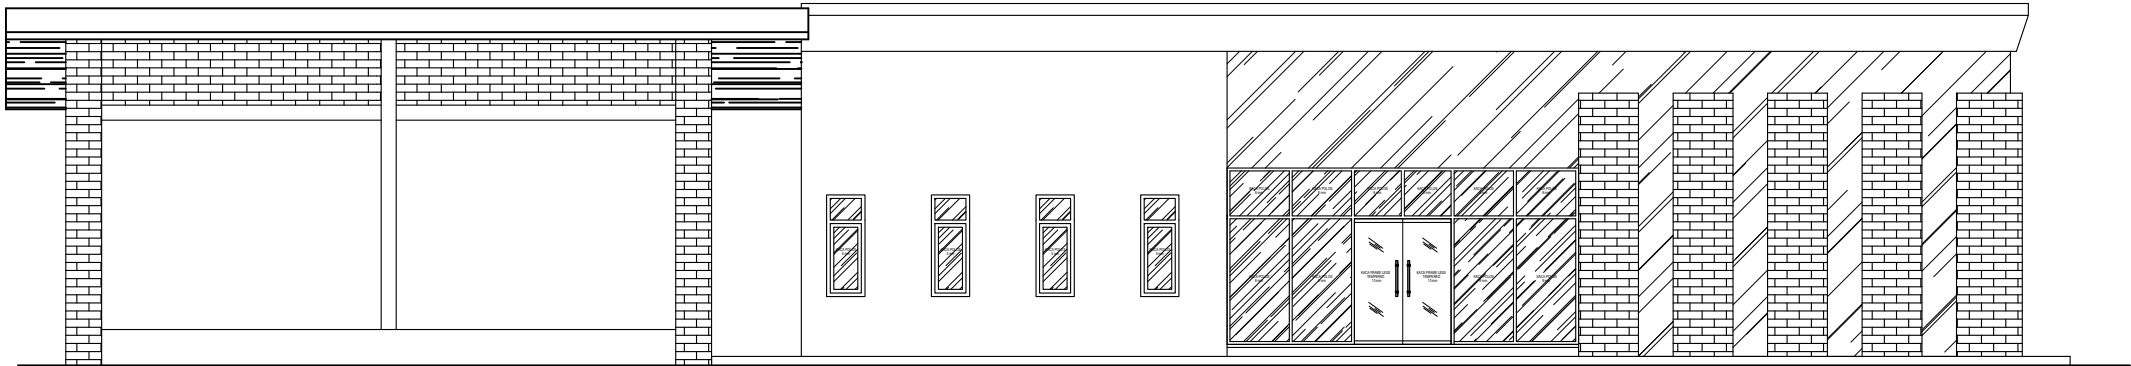

TAMPAK DEPAN

SKALA 1:100

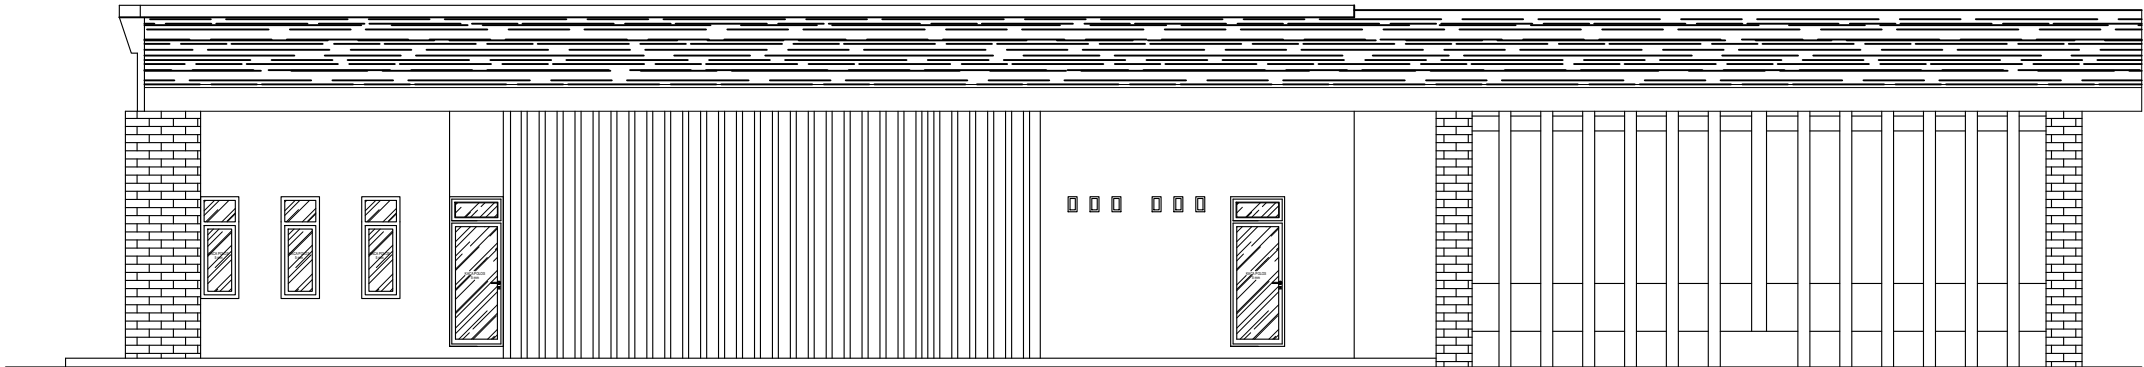

TAMPAK BELAKANG

SKALA 1:100



KEMENTERIAN PENDIDIKAN TINGGI, SAINS DAN TEKNOLOGI
UNIVERSITAS BANGKA BELITUNG
Kampus Terpadu Universitas Bangka Belitung
Balunijuk, Kabupaten Bangka, Provinsi Kepulauan Bangka Belitung

GAMBAR RENCANA :

Pembangunan Gedung Oprasional Layanan Riset dan Mutu Pendidikan (LPPM dan LPMPP)

DISETUJUI

PEJABAT PEMBUAT KOMITMEN

PENYEDIA BARANG DAN JASA

DIPERIKSA

DISETUJUI

TEAM LEADER

DIPERIKSA

TENAGA AHLI TEKNIK SIPIL

DIGAMBAR

NAMA GAMBAR :

POTONGAN A-A
POTONGAN B-B

NO.LEMBAR


SKALA

TAHUN


ARS-04

1 : 100


2025

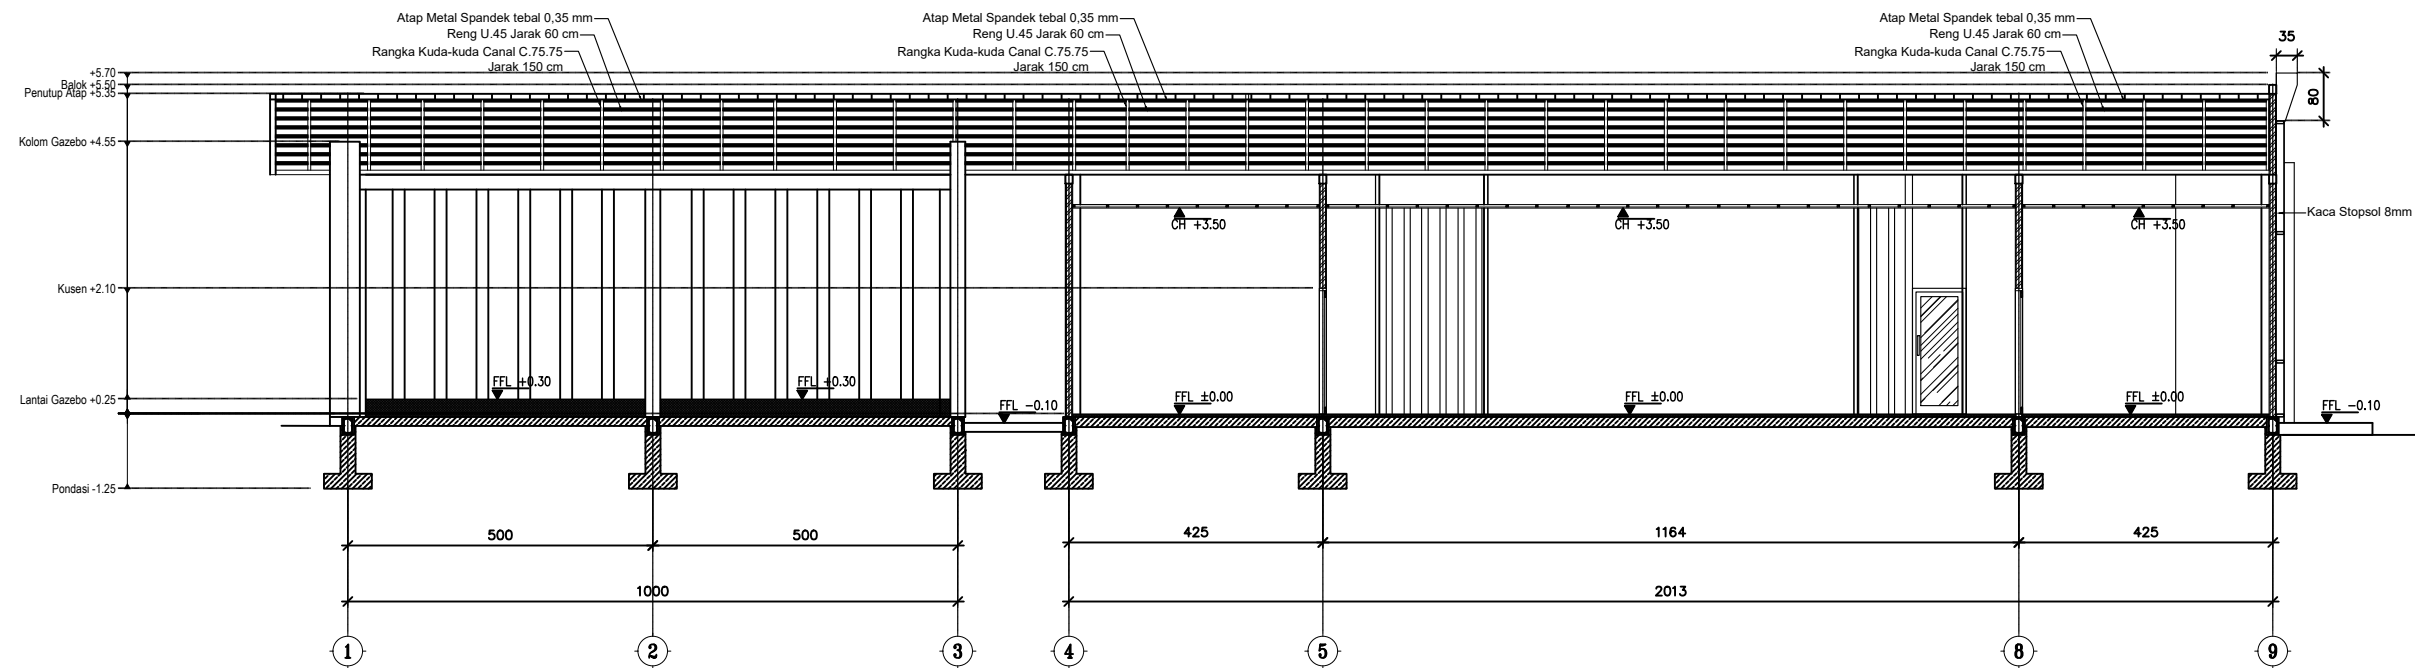

POTONGAN A-A
SKALA 1:100

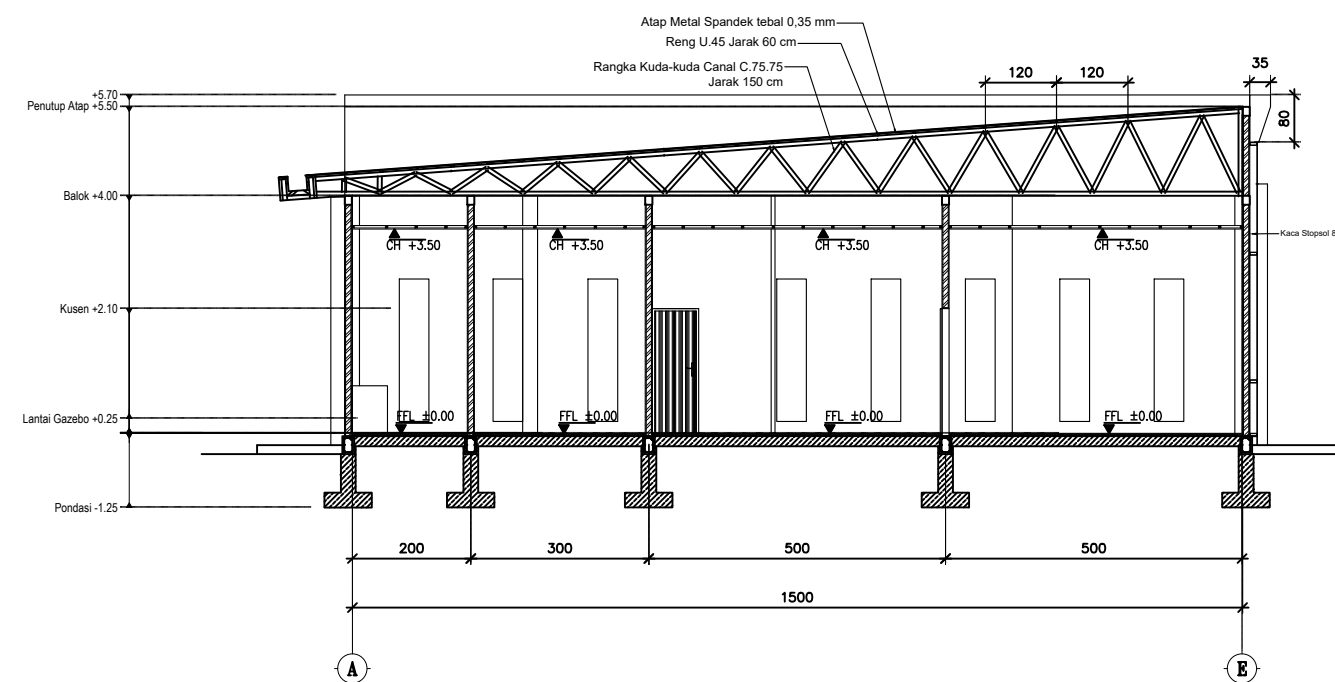

POTONGAN B-B
SKALA 1:100

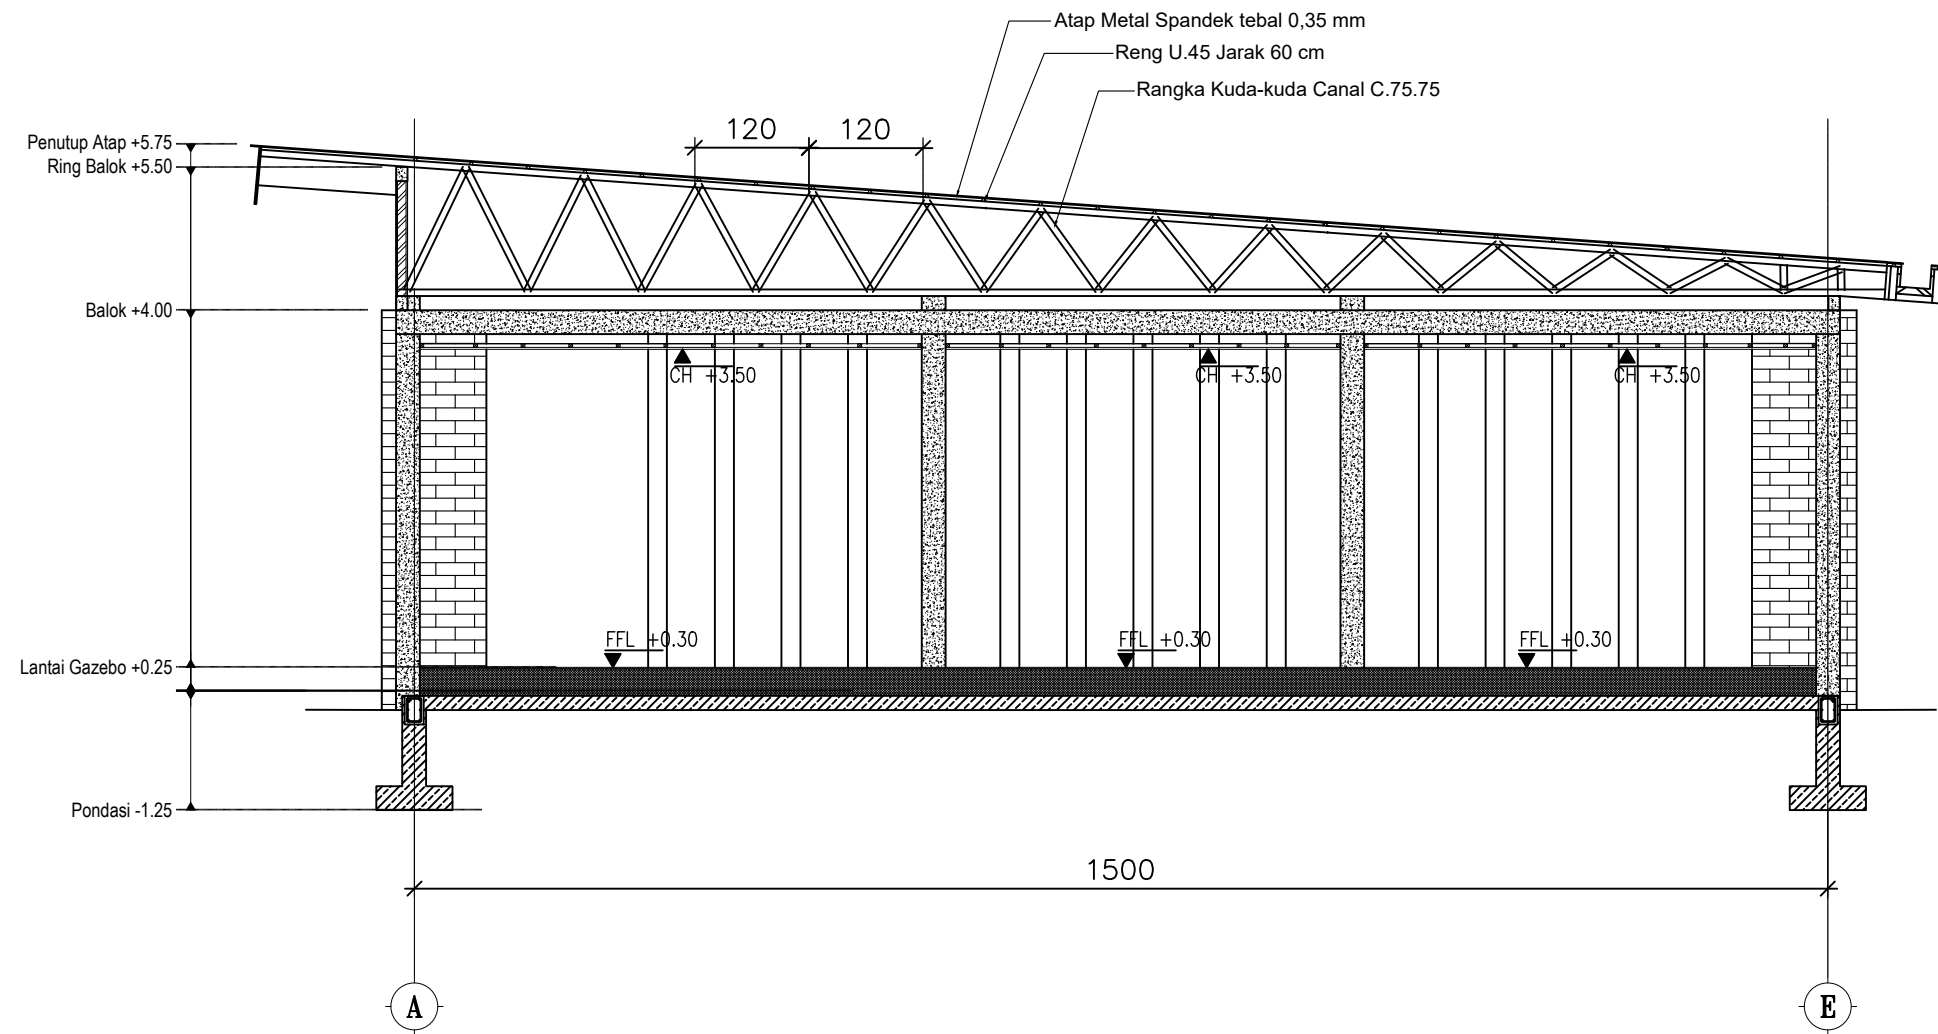

 **POTONGAN C-C**
SKALA 1:100



KEMENTERIAN PENDIDIKAN TINGGI, SAINS DAN TEKNOLOGI
UNIVERSITAS BANGKA BELITUNG
Kampus Terpadu Universitas Bangka Belitung
Balunijuk, Kabupaten Bangka, Provinsi Kepulauan Bangka Belitung

GAMBAR RENCANA :

Pembangunan Gedung Oprasional Layanan Riset dan Mutu Pendidikan (LPPM dan LPMPP)

DISETUJUI

PEJABAT PEMBUAT KOMITMEN

PENYEDIA BARANG DAN JASA

DIPERIKSA

DISETUJUI	DIPERIKSA
TEAM LEADER	TENAGA AHLI TEKNIK SIPIL

DIGAMBAR

NAMA GAMBAR :

POTONGAN C-C

NO. LEMBAR	SKALA	TAHUN
ARS-05	1 : 100	2025



GAMBAR RENCANA :

Pembangunan Gedung Oprasional Layanan Riset dan Mutu Pendidikan (LPPM dan LPMPP)

DISETUJUI

PEJABAT PEMBUAT KOMITMEN

PENYEDIA BARANG DAN JASA

DIPERIKSA

DISETUJUI

DIPERIKSA

TEAM LEADER

TENAGA AHLI TEKNIK
SIPIL

DIGAMBAR

NAMA GAMBAR :

DENAH PLAFOND

NO. LEMBAR	
------------	--


SKALA

TAHUN


ARS-06

1 : 100



2025

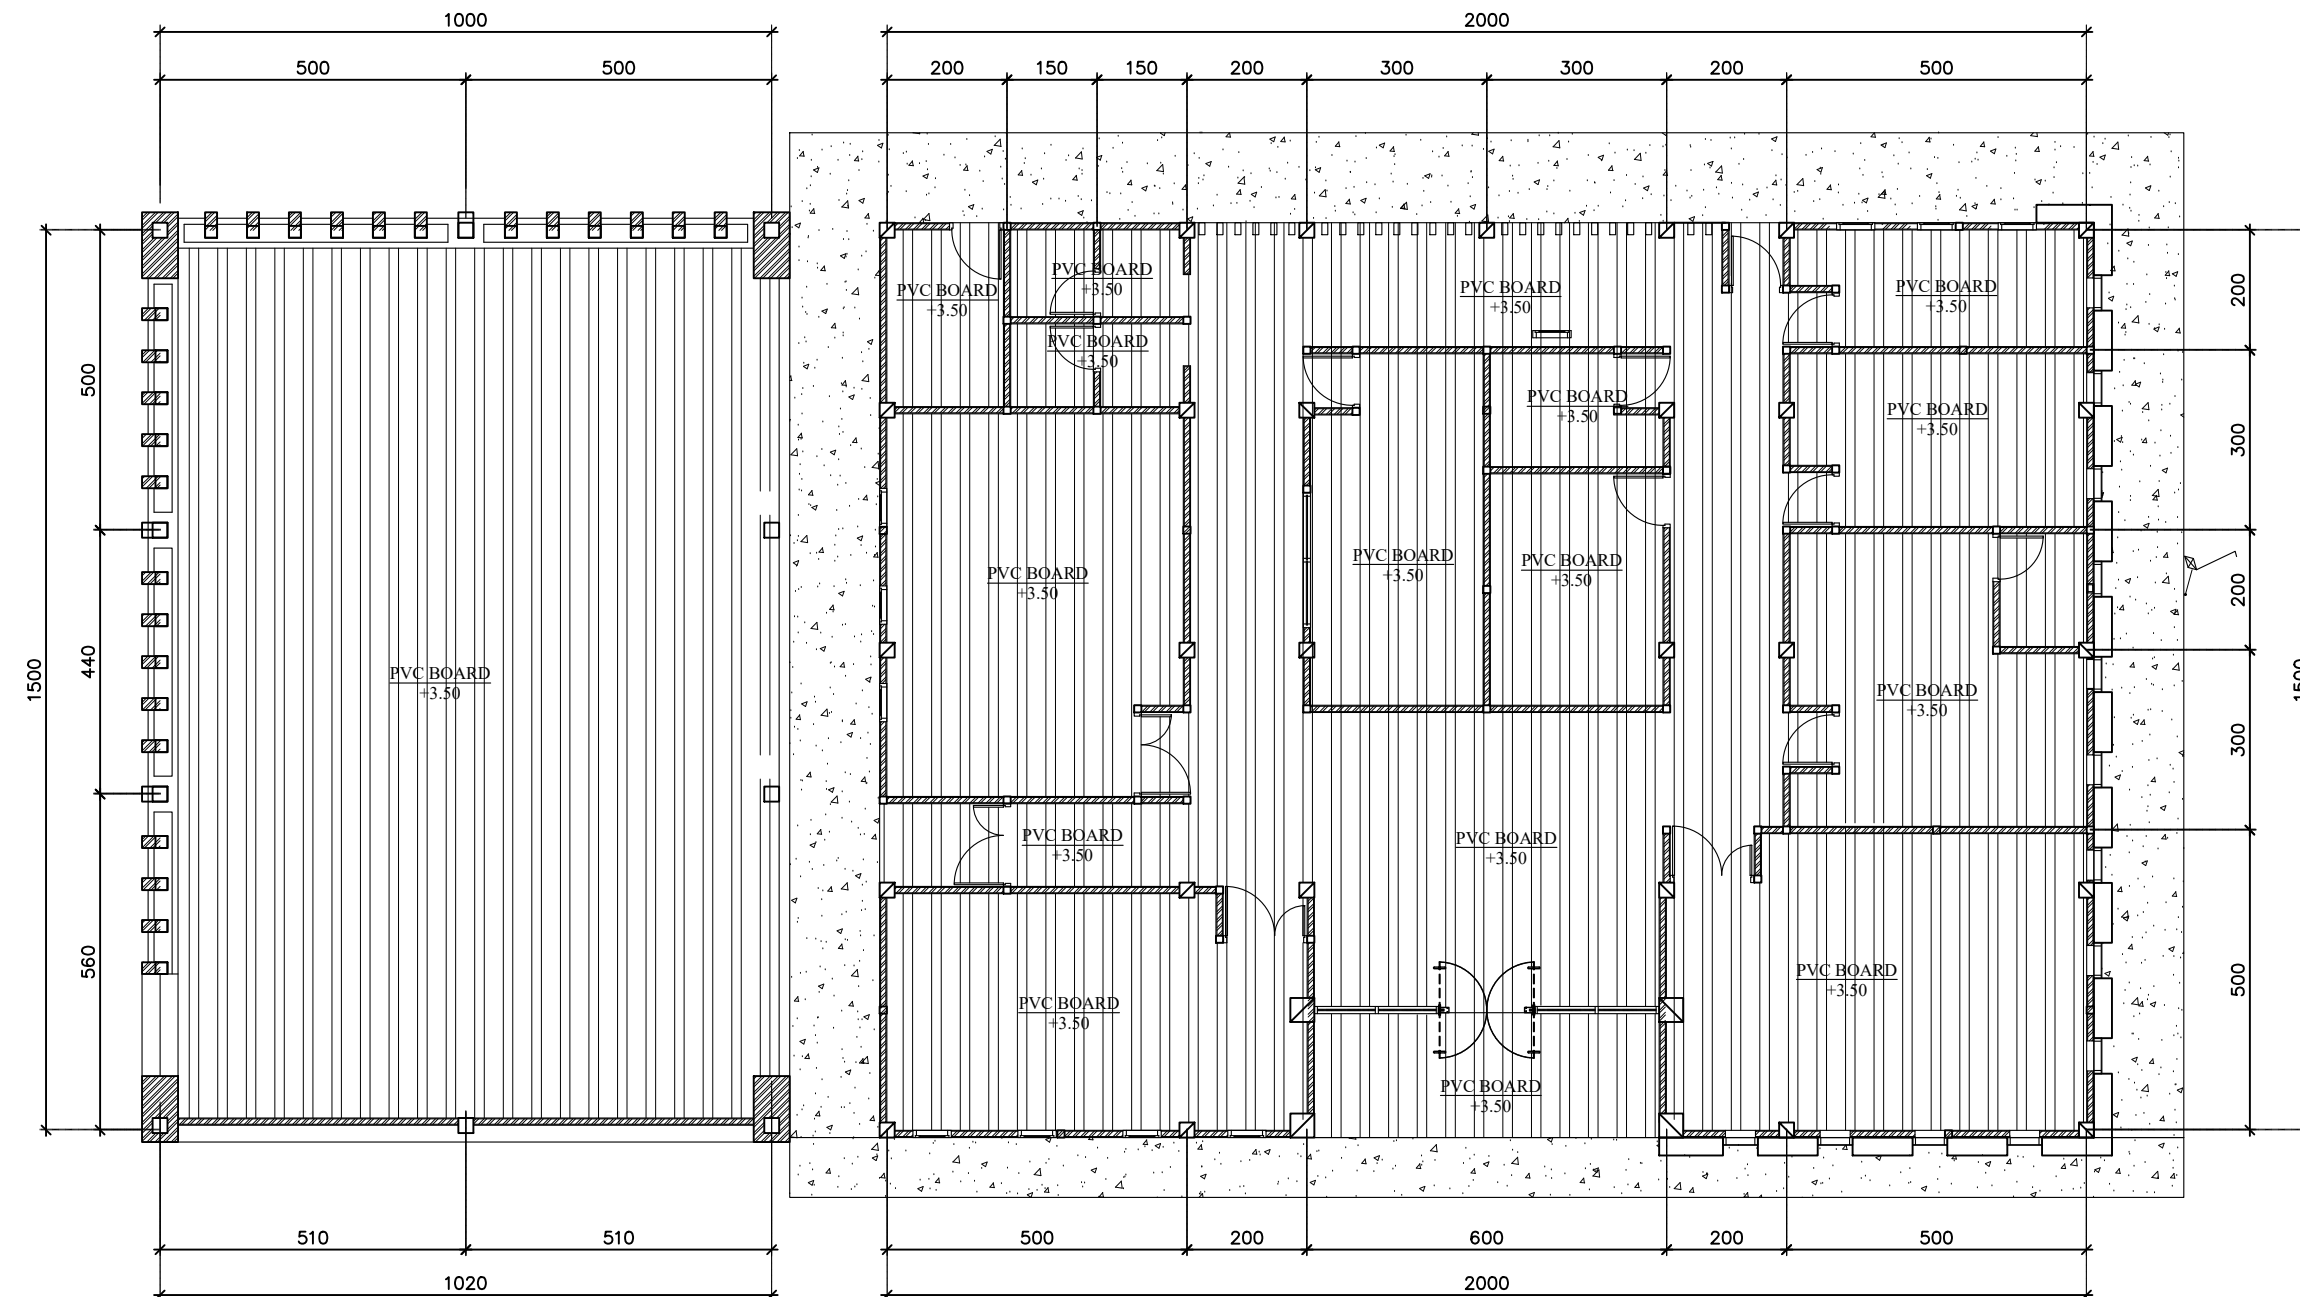

SKALA 1:100

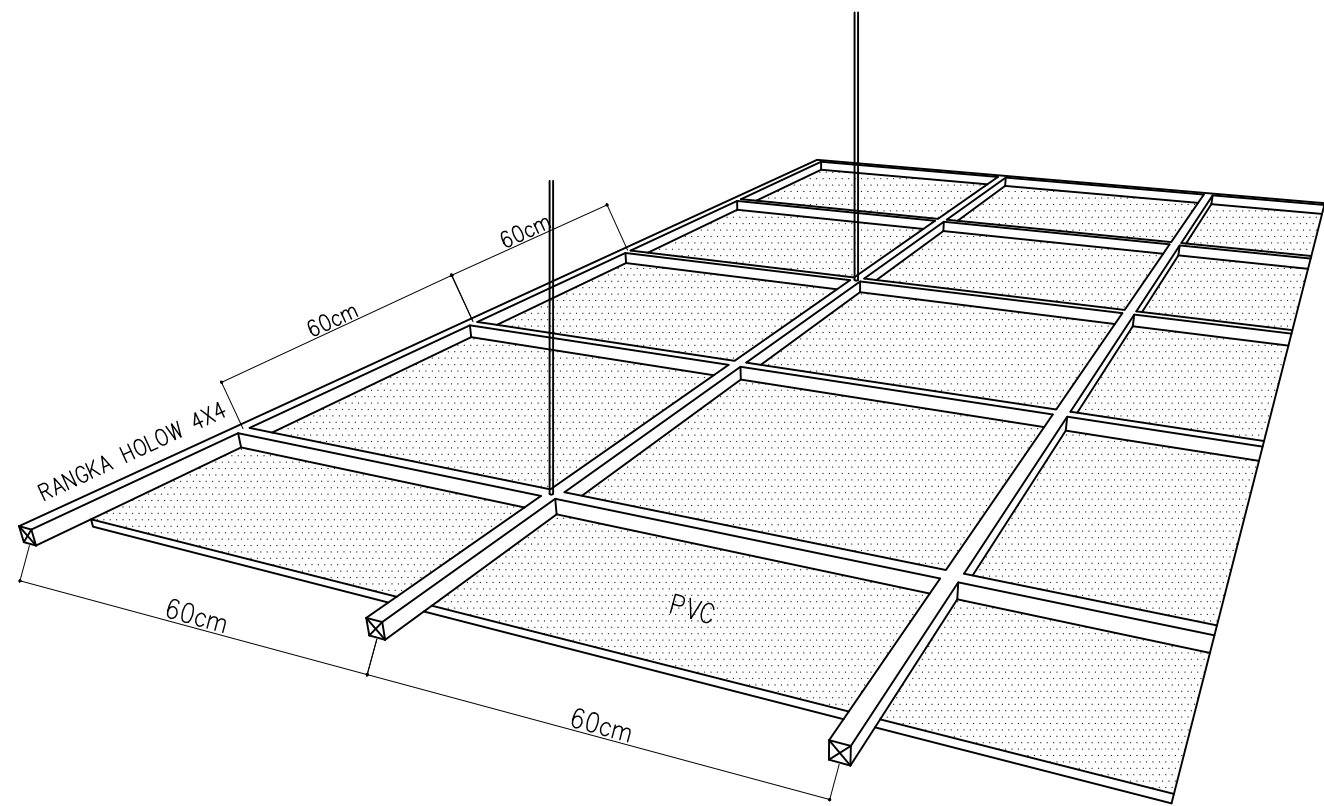

Interlocking Sistem

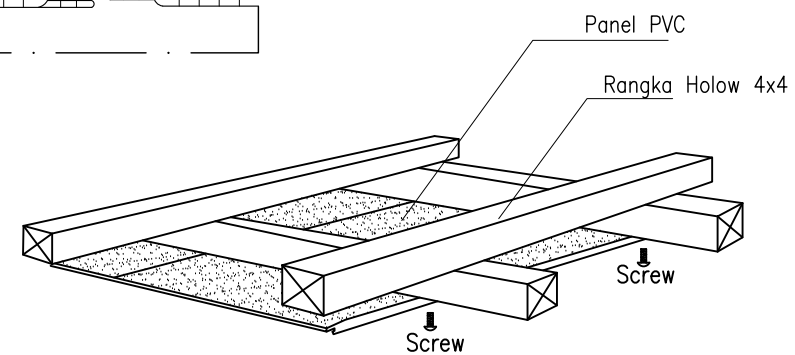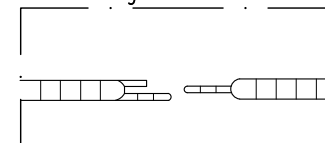

KEMENTERIAN PENDIDIKAN TINGGI, SAINS DAN TEKNOLOGI
UNIVERSITAS BANGKA BELITUNG
Kampus Terpadu Universitas Bangka Belitung
Balunijuk, Kabupaten Bangka, Provinsi Kepulauan Bangka Belitung

GAMBAR RENCANA :

Pembangunan Gedung Oprasional Layanan Riset dan Mutu Pendidikan (LPPM dan LPMPP)

DISETUJUI

PEJABAT PEMBUAT KOMITMEN

PENYEDIA BARANG DAN JASA

DIPERIKSA

DISETUJUI

TEAM LEADER

DIPERIKSA

TENAGA AHLI TEKNIK SIPIL

DIGAMBAR

NAMA GAMBAR :

DETAIL PLAFOND

NO.LEMBAR

ARS-07

SKALA

1 : 100

TAHUN

2025



KEMENTERIAN PENDIDIKAN TINGGI, SAINS DAN TEKNOLOGI
UNIVERSITAS BANGKA BELITUNG
Kampus Terpadu Universitas Bangka Belitung
Balunijuk, Kabupaten Bangka, Provinsi Kepulauan Bangka Belitung

GAMBAR RENCANA :

Pembangunan Gedung Oprasional Layanan Riset dan Mutu Pendidikan (LPPM dan LPMPP)

DISETUJUI

PEJABAT PEMBUAT KOMITMEN

PENYEDIA BARANG DAN JASA

DIPERIKSA

DISETUJUI

TEAM LEADER

DIPERIKSA

TENAGA AHLI TEKNIK SIPIL

DIGAMBAR

NAMA GAMBAR :

DENAH LANTAI

NO.LEMBAR

ARS-08

SKALA


1 : 100

TAHUN

2025

KETERANGAN

A	KERAMIK 40 X 40 CM
B	KERAMIK MOTIF 30 X 30 CM
C	RABAT BETON

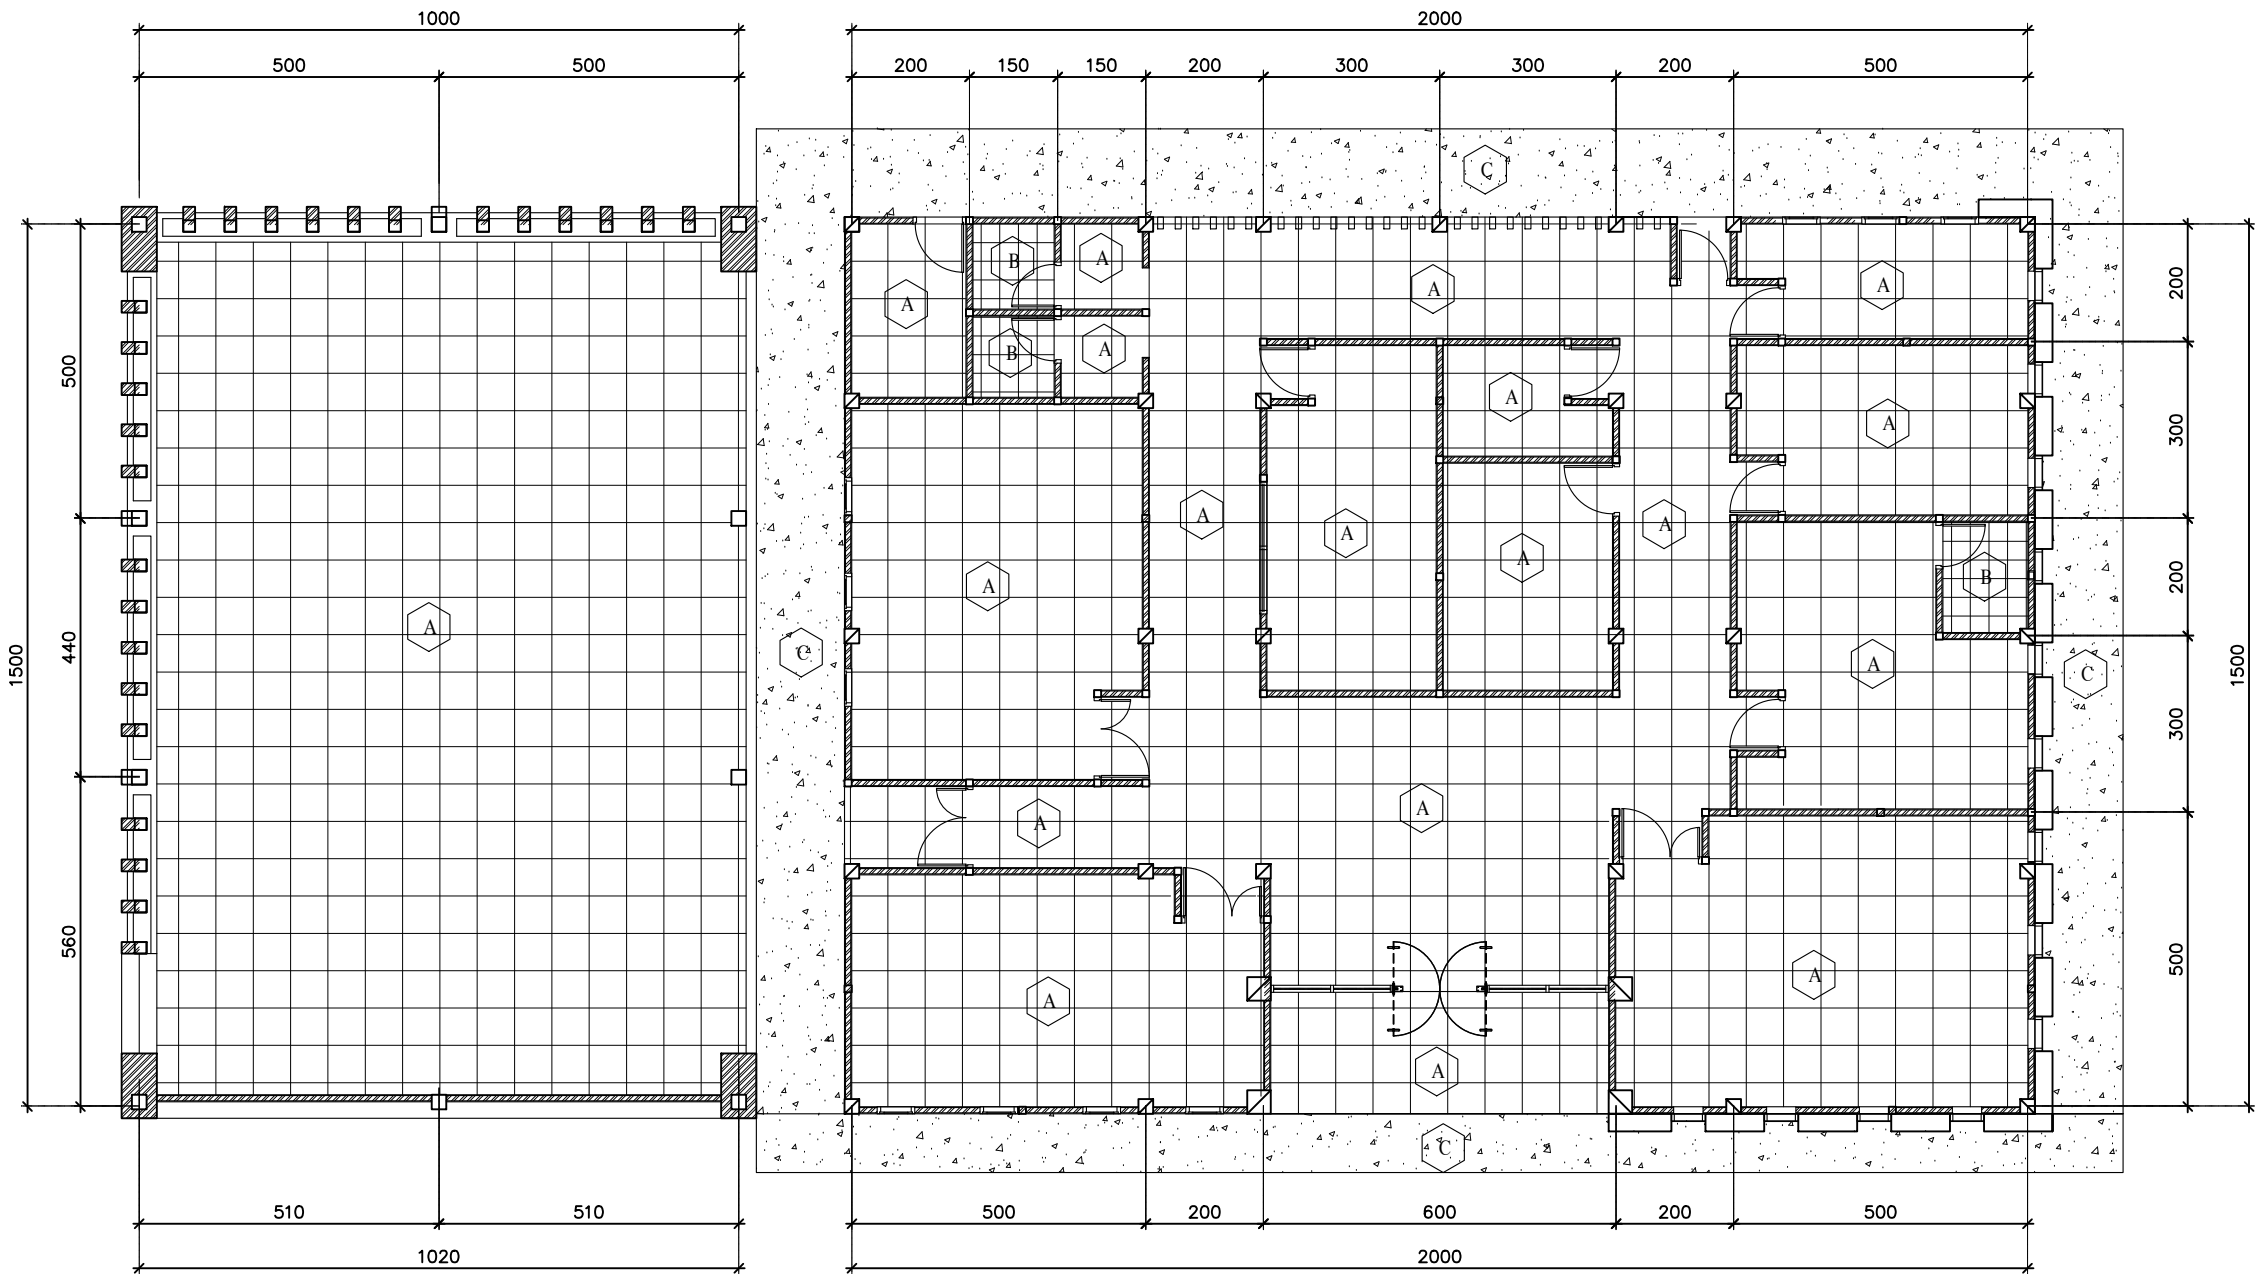

DENAH LANTAI

SKALA 1: 100



KEMENTERIAN PENDIDIKAN TINGGI, SAINS DAN TEKNOLOGI
UNIVERSITAS BANGKA BELITUNG
Kampus Terpadu Universitas Bangka Belitung
Balunijuk, Kabupaten Bangka, Provinsi Kepulauan Bangka Belitung

GAMBAR RENCANA :

Pembangunan Gedung Oprasional Layanan Riset dan Mutu Pendidikan (LPPM dan LPMPP)

DISETUJUI

PEJABAT PEMBUAT KOMITMEN

PENYEDIA BARANG DAN JASA

DIPERIKSA

DISETUJUI

TEAM LEADER

DIPERIKSA

TENAGA AHLI TEKNIK SIPIL

DIGAMBAR

NAMA GAMBAR :

DENAH PINTU

NO.LEMBAR


ARS-09

SKALA

1 : 100



TAHUN

2025

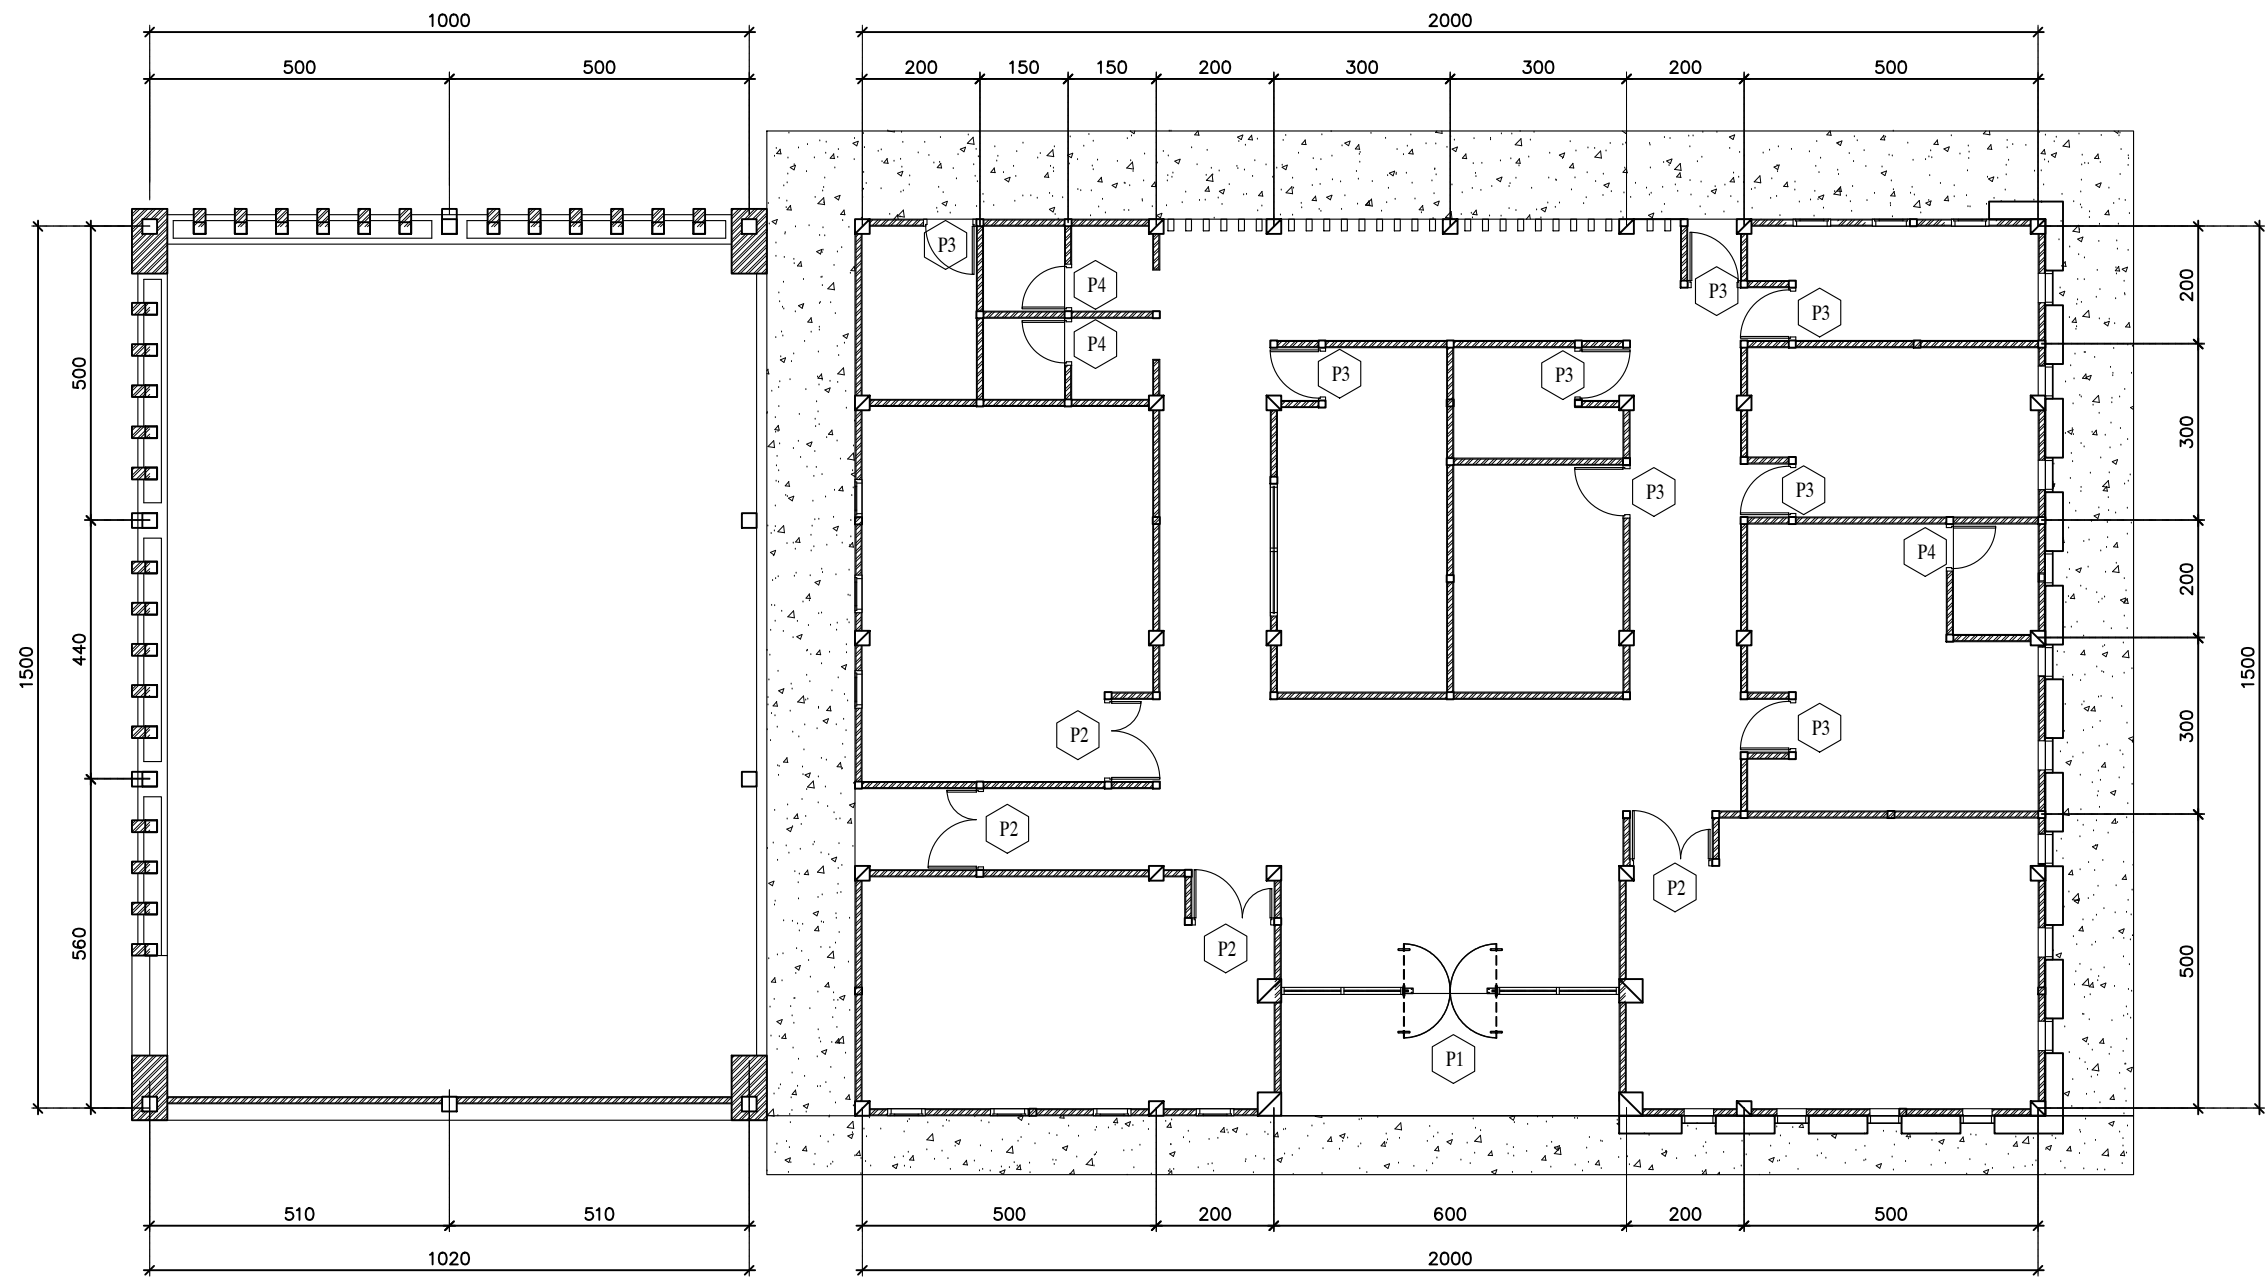

DENAH PINTU

SKALA 1: 100

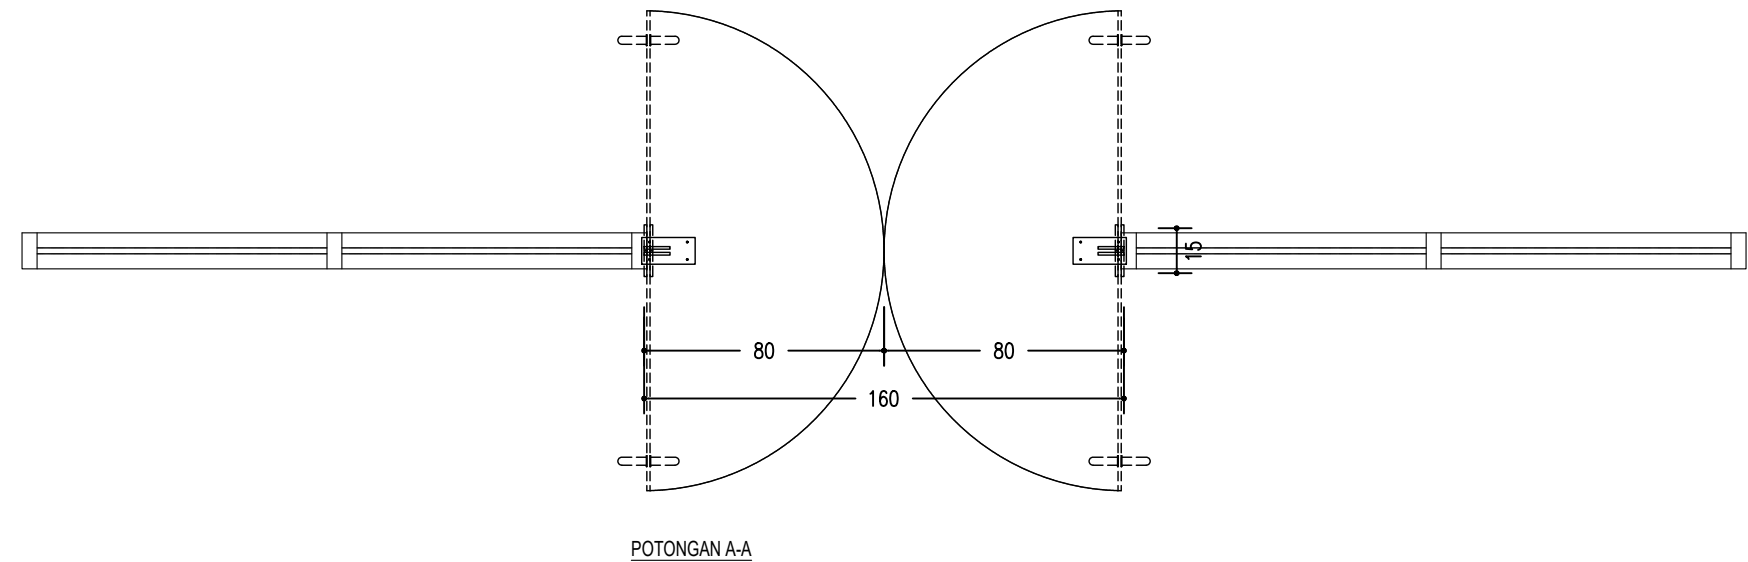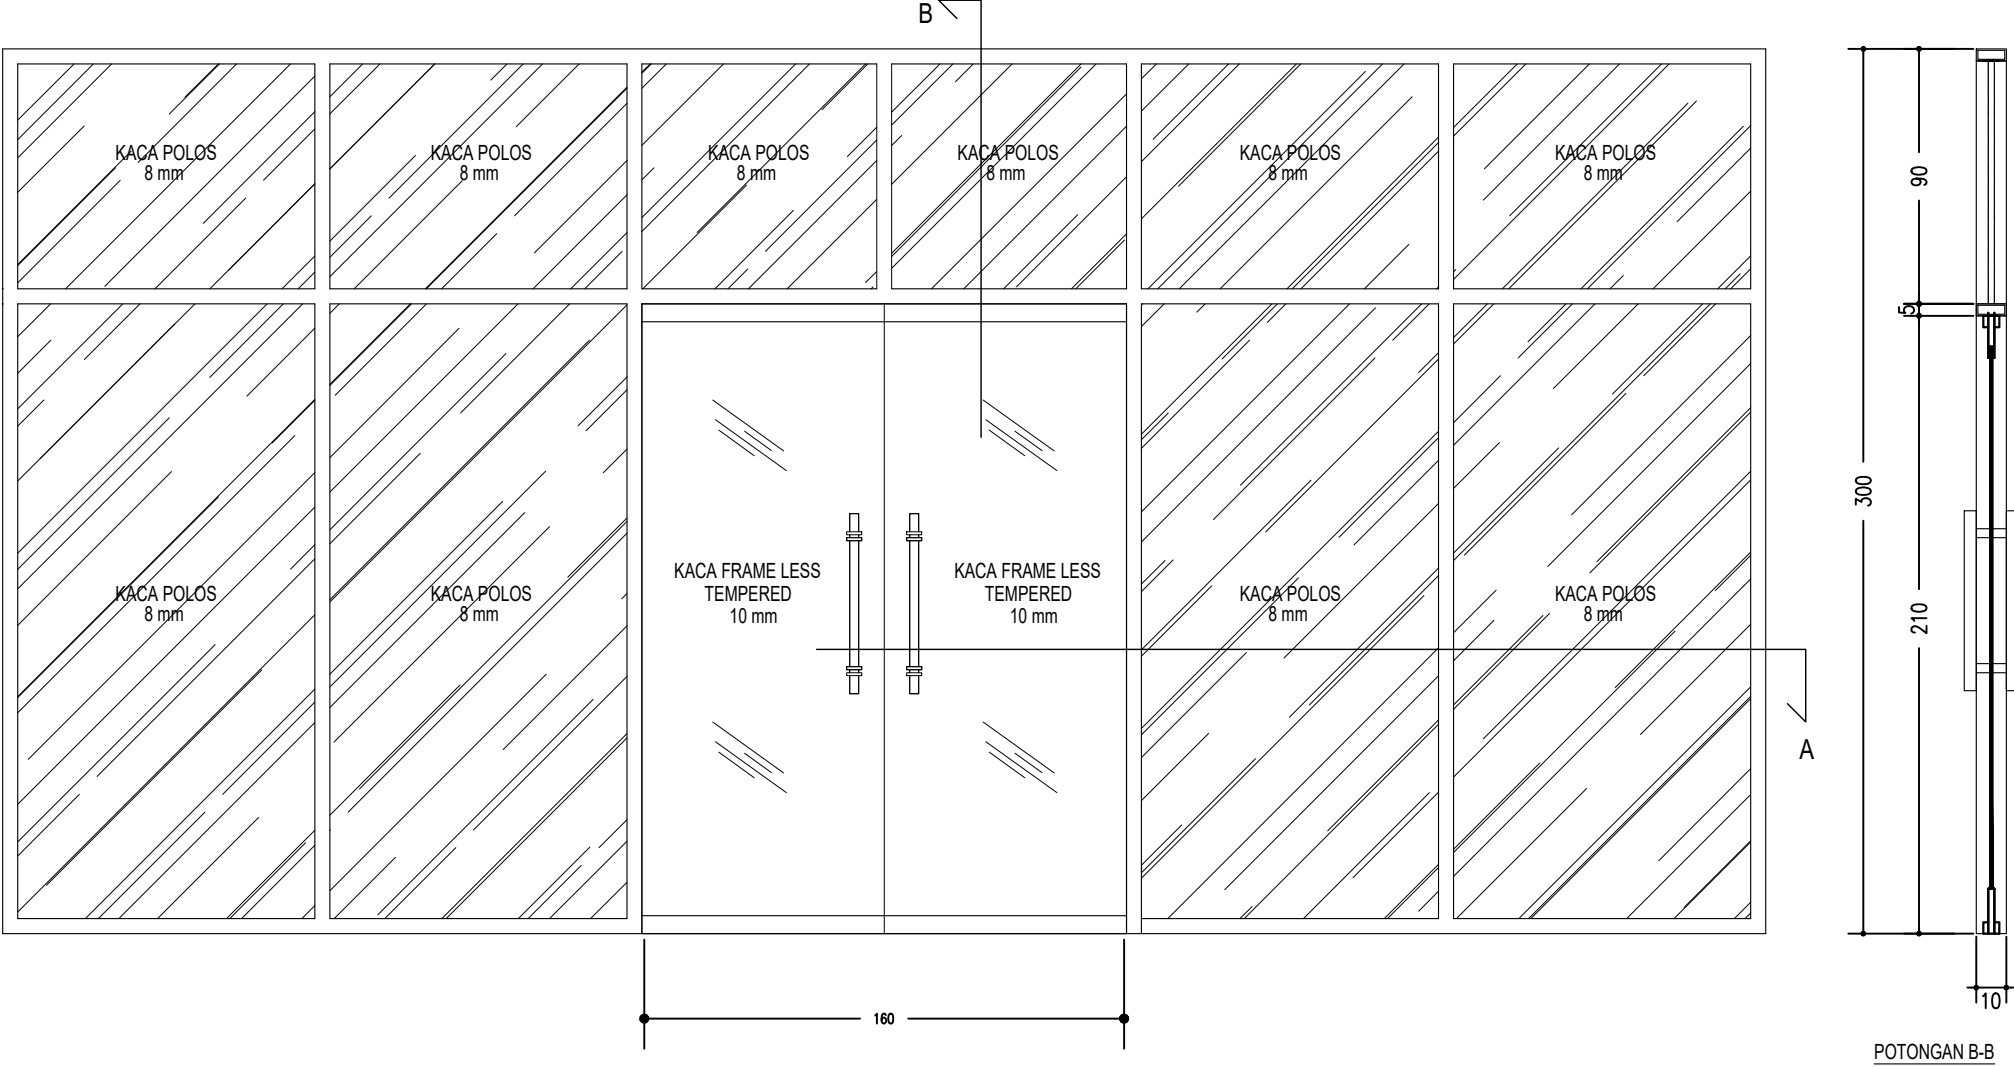

DETAIL PINTU I
SKALA 1: 25

P1	MATERIAL	FRAME PINTU :	
		PINTU	:Patch Fitting , Fitting, Patch Lock, Kaca Frame Less Tempered 10 mm
		BOVEN	: -
	ACECORIES	PINTU	Handle Stainless
		JENDELA	
		BOVEN	



KEMENTERIAN PENDIDIKAN TINGGI, SAINS DAN TEKNOLOGI
UNIVERSITAS BANGKA BELITUNG
Kampus Terpadu Universitas Bangka Belitung
Balunijuk, Kabupaten Bangka, Provinsi Kepulauan Bangka Belitung

GAMBAR RENCANA :

Pembangunan Gedung Oprasional Layanan Riset dan Mutu Pendidikan (LPPM dan LPMPP)

DISETUJUI

PEJABAT PEMBUAT KOMITMEN

PENYEDIA BARANG DAN JASA

DIPERIKSA

DISETUJUI

TEAM LEADER

DIPERIKSA

TENAGA AHLI TEKNIK SIPIL

DIGAMBAR

NAMA GAMBAR :

DETAIL PINTU I

NO.LEMBAR





ARS-10

SKALA

1 : 25

TAHUN

2025

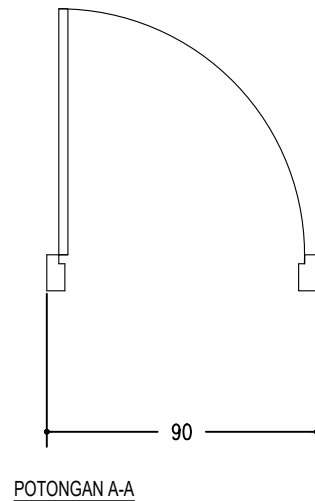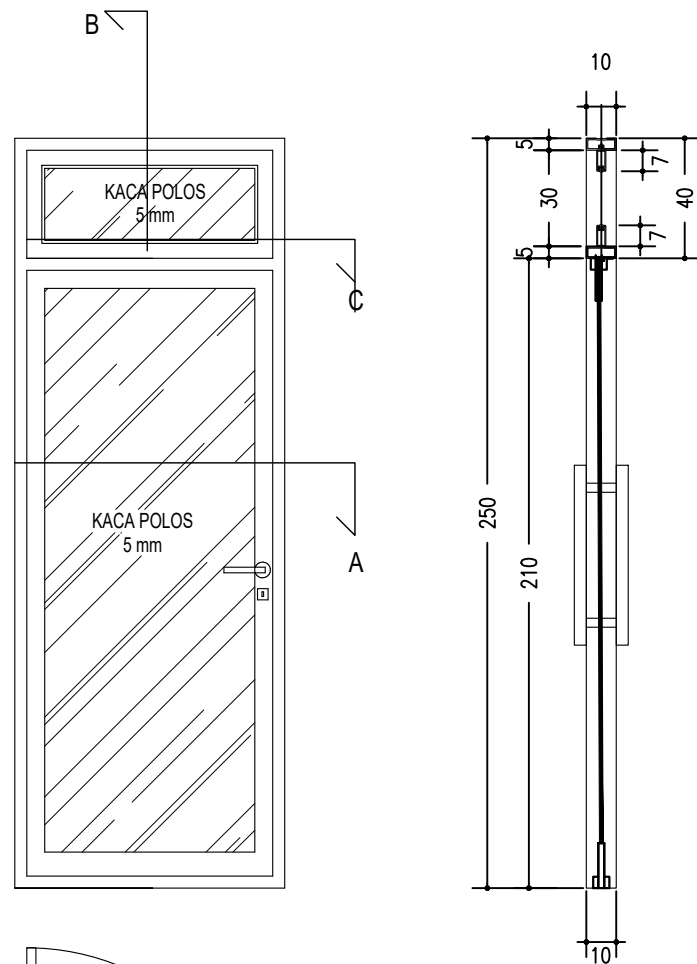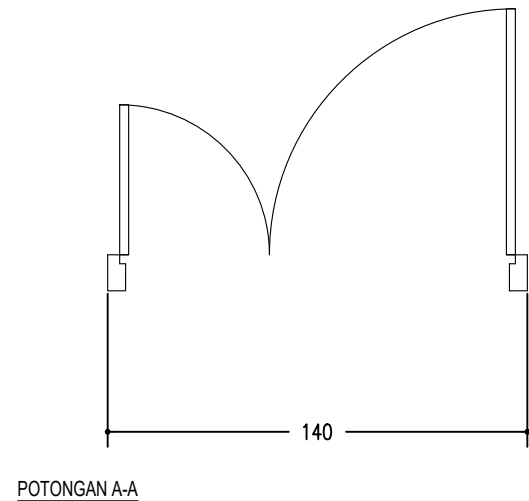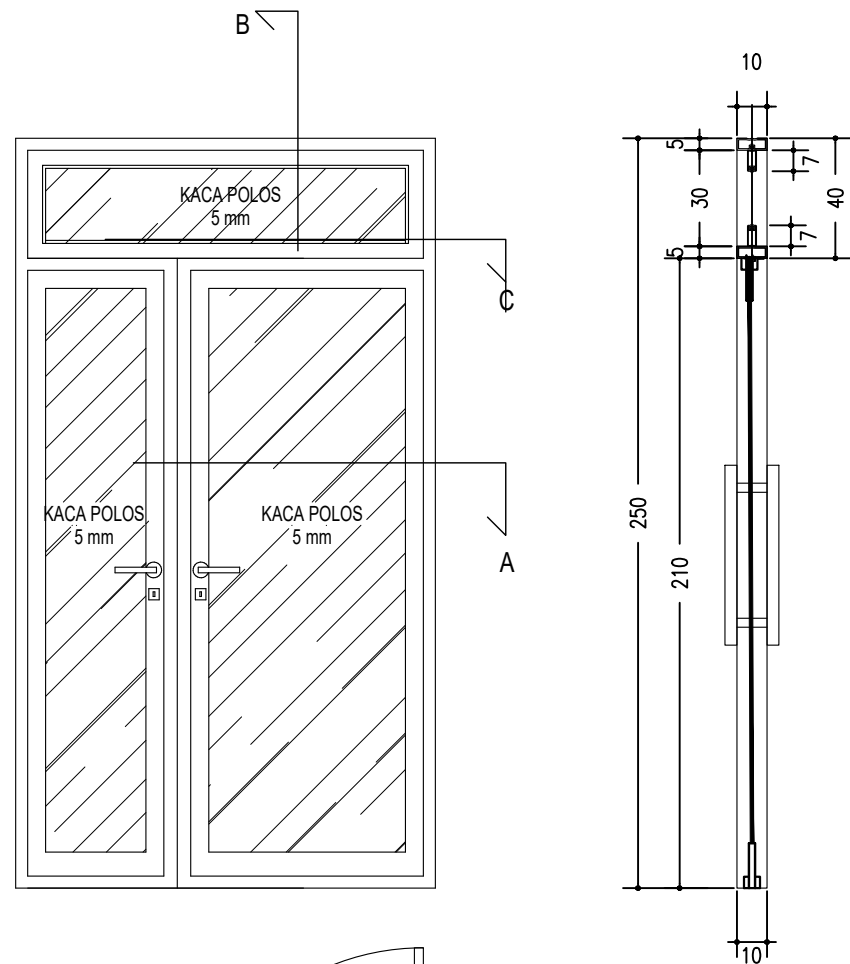

P2	MATERIAL	FRAME PINTU :	
		PINTU	: Kaca Polos 5 mm
		BOVEN	: Kaca Polos 5 mm
	ACECORIES	PINTU	Handle Stainless
		JENDELA	
		BOVEN	

P3	MATERIAL	FRAME PINTU :	
		PINTU	: Kaca Polos 5 mm
		BOVEN	: Kaca Polos 5 mm
	ACECORIES	PINTU	Handle Stainless
		JENDELA	
		BOVEN	



DETAIL PINTU II DAN PINTU III

SKALA 1: 25



KEMENTERIAN PENDIDIKAN TINGGI, SAINS DAN TEKNOLOGI
UNIVERSITAS BANGKA BELITUNG
Kampus Terpadu Universitas Bangka Belitung
Balunijuk, Kabupaten Bangka, Provinsi Kepulauan Bangka Belitung

GAMBAR RENCANA :

Pembangunan Gedung Oprasional Layanan Riset dan Mutu Pendidikan (LPPM dan LPMPP)

DISETUJUI

PEJABAT PEMBUAT KOMITMEN

PENYEDIA BARANG DAN JASA

DIPERIKSA

DISETUJUI

TEAM LEADER

DIPERIKSA

TENAGA AHLI TEKNIK SIPIL

DIGAMBAR

NAMA GAMBAR :

DETAIL PINTU II DAN PINTU III

NO.LEMBAR

ARS-11

SKALA

1 : 25

TAHUN

2025



KEMENTERIAN PENDIDIKAN TINGGI, SAINS DAN TEKNOLOGI
UNIVERSITAS BANGKA BELITUNG
Kampus Terpadu Universitas Bangka Belitung
Balunijuk, Kabupaten Bangka, Provinsi Kepulauan Bangka Belitung

GAMBAR RENCANA :

Pembangunan Gedung Oprasional Layanan Riset dan Mutu Pendidikan (LPPM dan LPMPP)

DISETUJUI

PEJABAT PEMBUAT KOMITMEN

PENYEDIA BARANG DAN JASA

DIPERIKSA

DISETUJUI

TEAM LEADER

DIPERIKSA

TENAGA AHLI TEKNIK SIPIL

DIGAMBAR

NAMA GAMBAR :

DETAIL PINTU IV

NO.LEMBAR


ARS-12

SKALA

1 : 20

TAHUN

2025

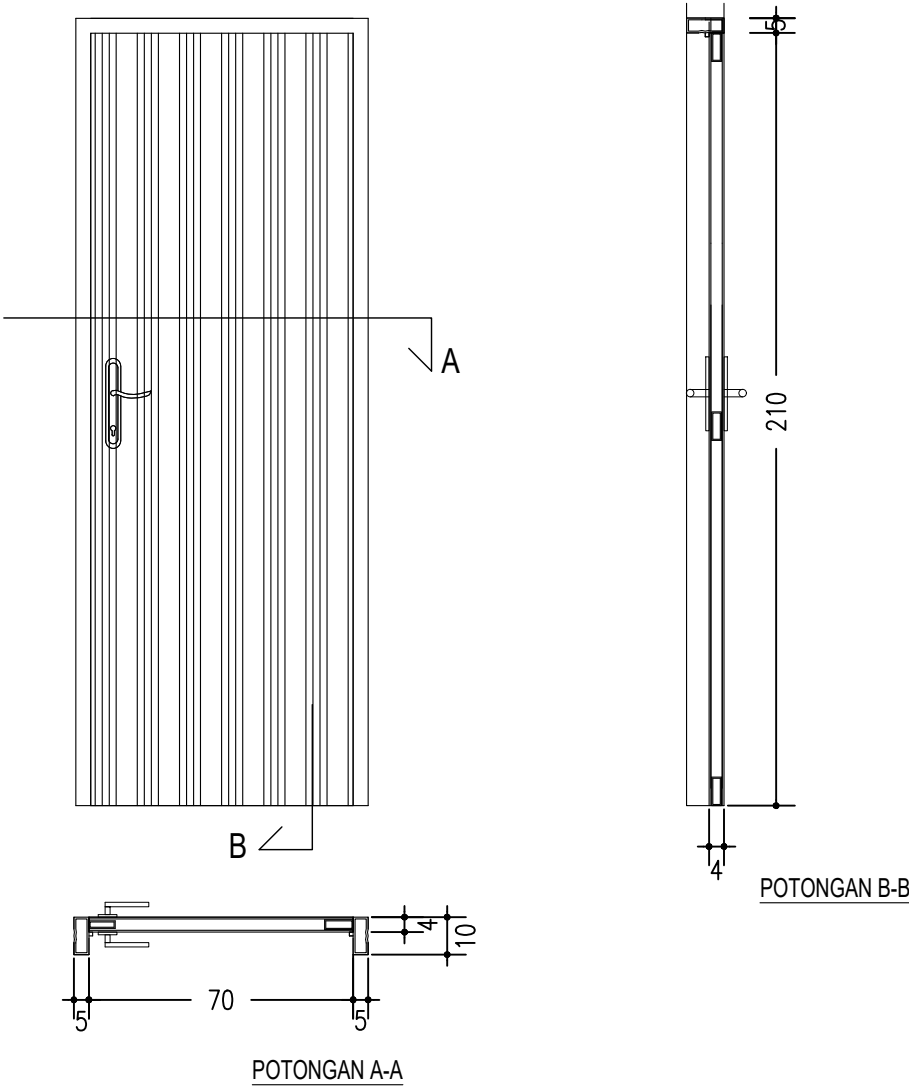

FRAME PINTU : Alumunium 4"

P4	MATERIAL	PINTU : Spandrel	
		BOVEN : Ramp alumunium kaca Es 5 mm	
	ACECORIES	PINTU	Engsel pintu, sloot+kunci
		JENDELA	
		BOVEN	



DETAIL PINTU IV

SKALA 1: 20



KEMENTERIAN PENDIDIKAN TINGGI, SAINS DAN TEKNOLOGI
UNIVERSITAS BANGKA BELITUNG
Kampus Terpadu Universitas Bangka Belitung
Balunijuk, Kabupaten Bangka, Provinsi Kepulauan Bangka Belitung

GAMBAR RENCANA :

Pembangunan Gedung Oprasional Layanan Riset dan Mutu Pendidikan (LPPM dan LPMPP)

DISETUJUI

PEJABAT PEMBUAT KOMITMEN

PENYEDIA BARANG DAN JASA

DIPERIKSA

DISETUJUI

TEAM LEADER

DIPERIKSA

TENAGA AHLI TEKNIK SIPIL

DIGAMBAR

NAMA GAMBAR :

DENAH JENDELA

NO.LEMBAR


ARS-13

SKALA

1 : 100


TAHUN

2025

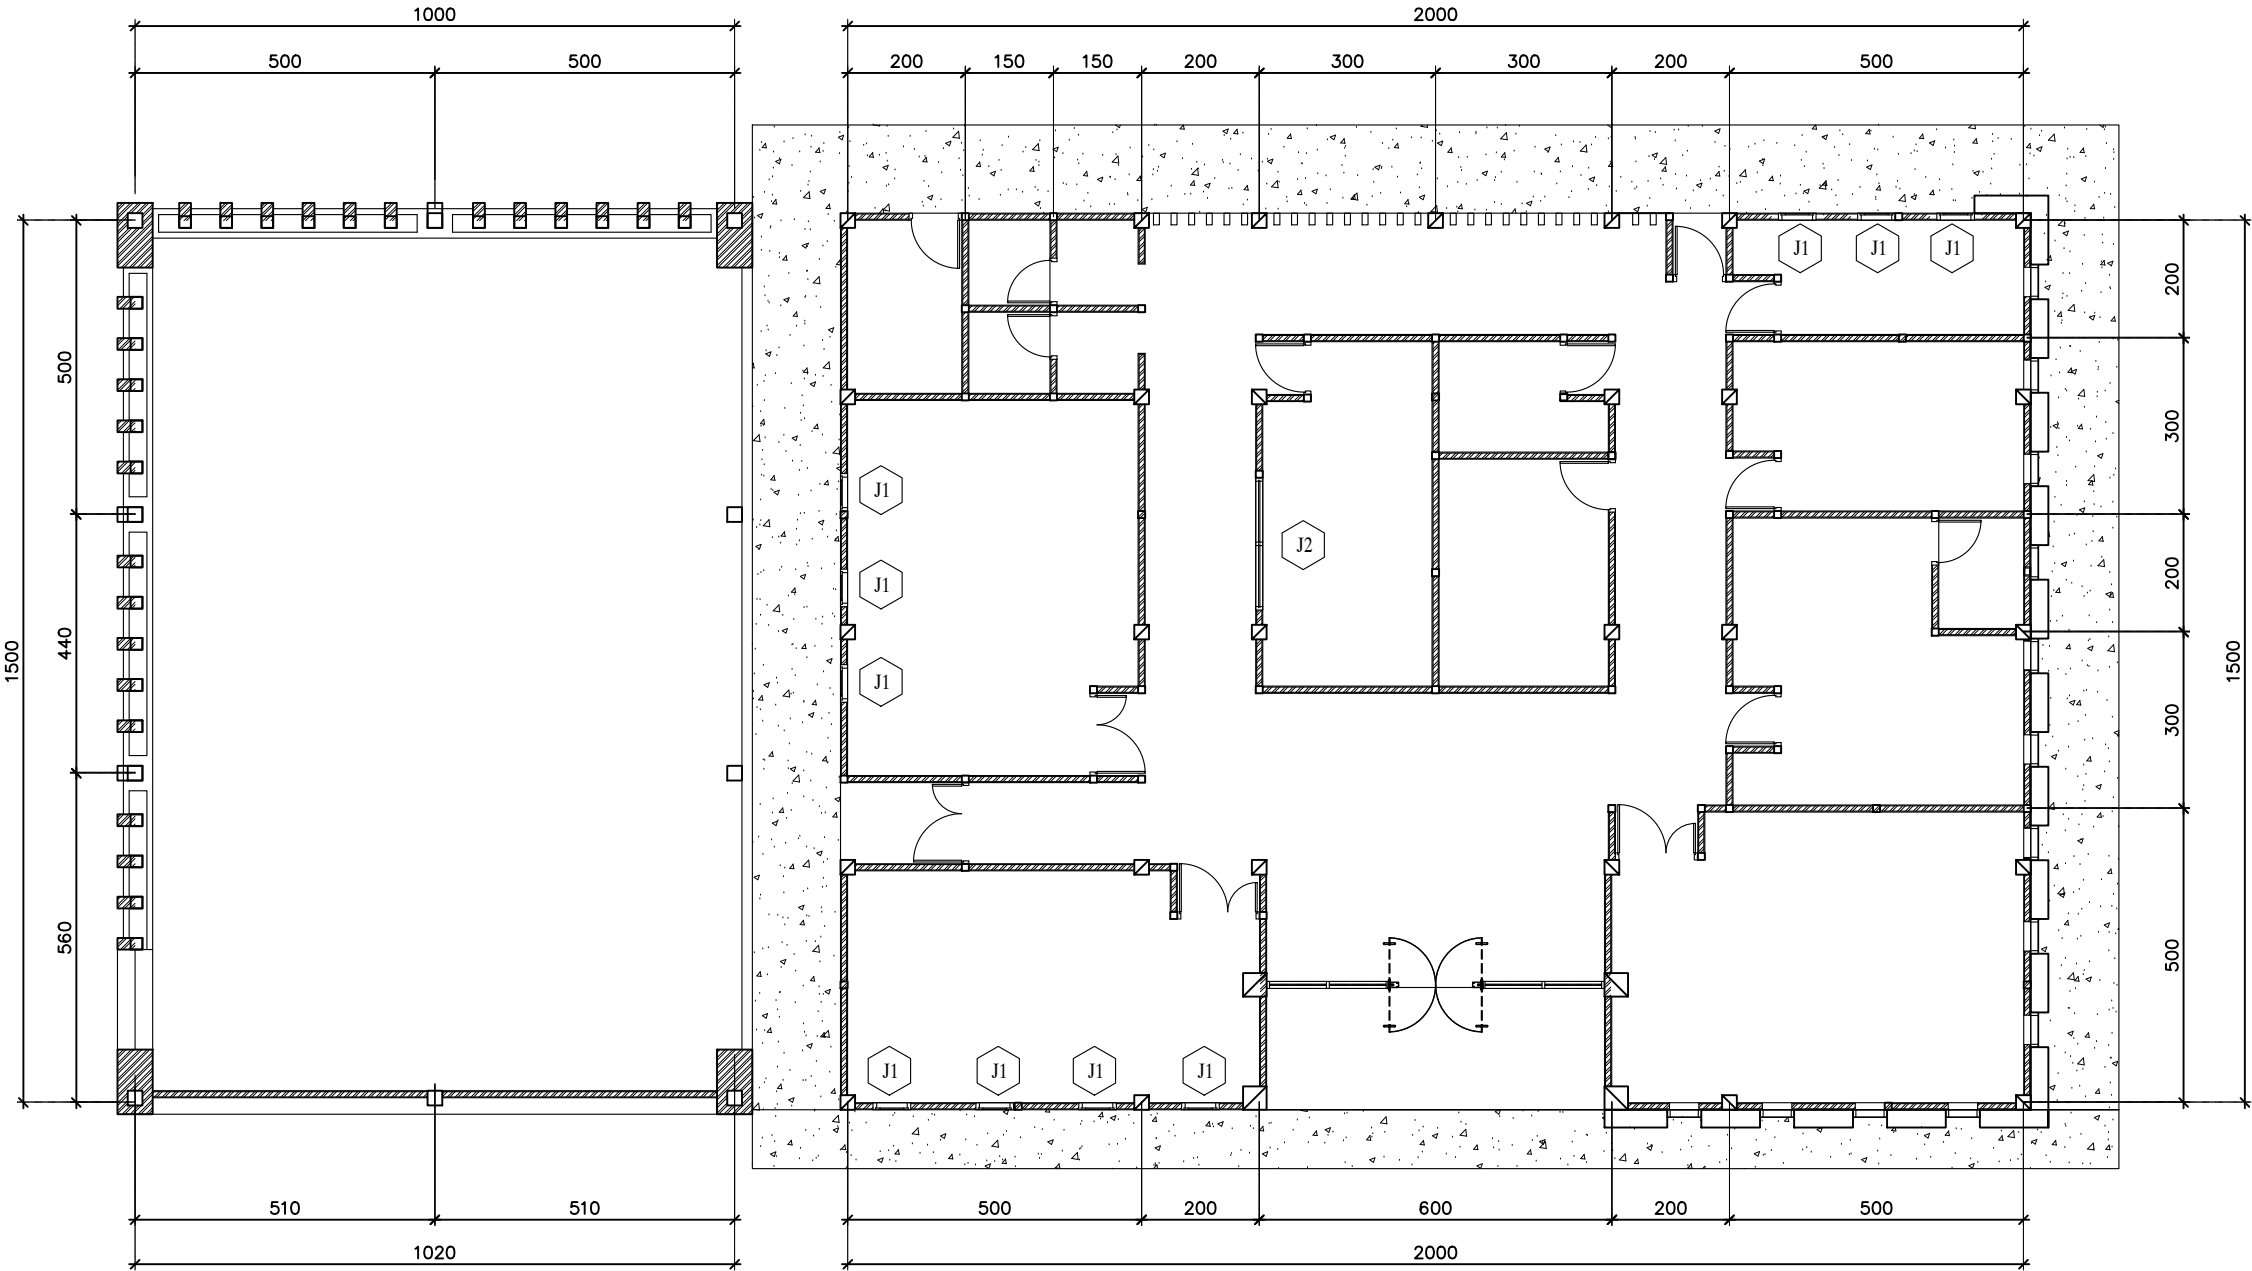


DENAH JENDELA

SKALA 1:100

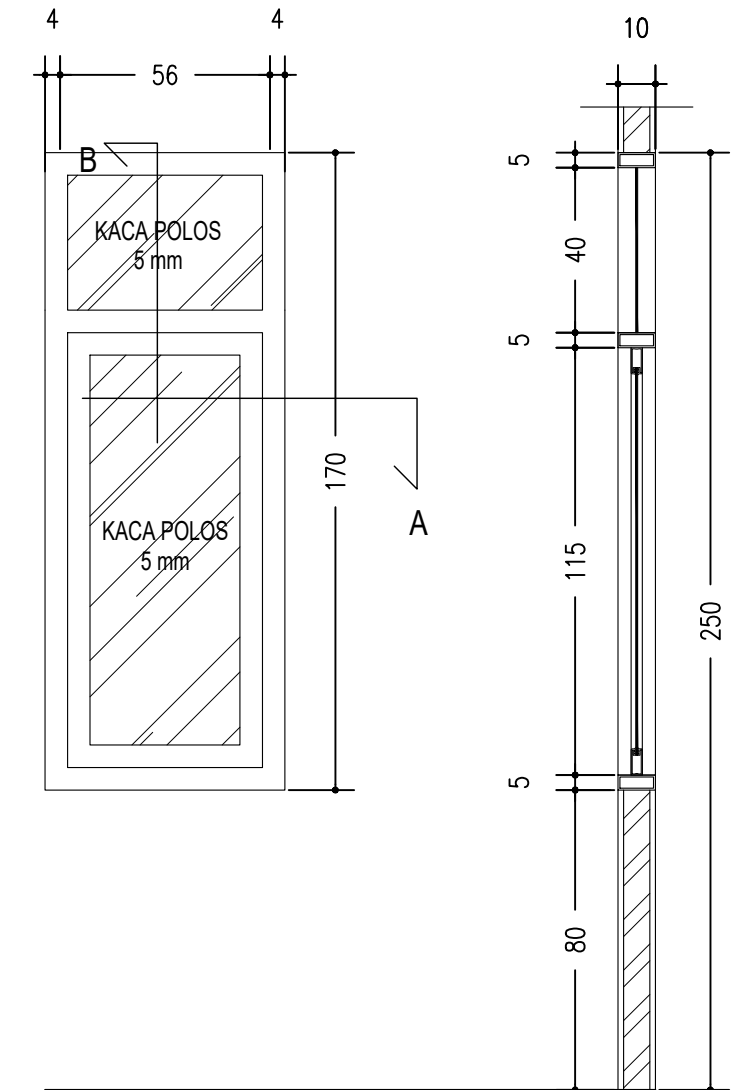


POTONGAN A

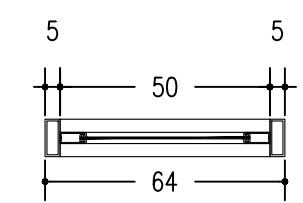


POTONGAN B

J2	JUMLAH : 3 BUAH	
	FRAME : Aluminium 4"	
	JENDELA : Aluminium kaca 5 mm	
	BOVEN : kaca 5 mm	
ACECORIES	PINTU	
	JENDELA	Casement, handle Jendela
	BOVEN	

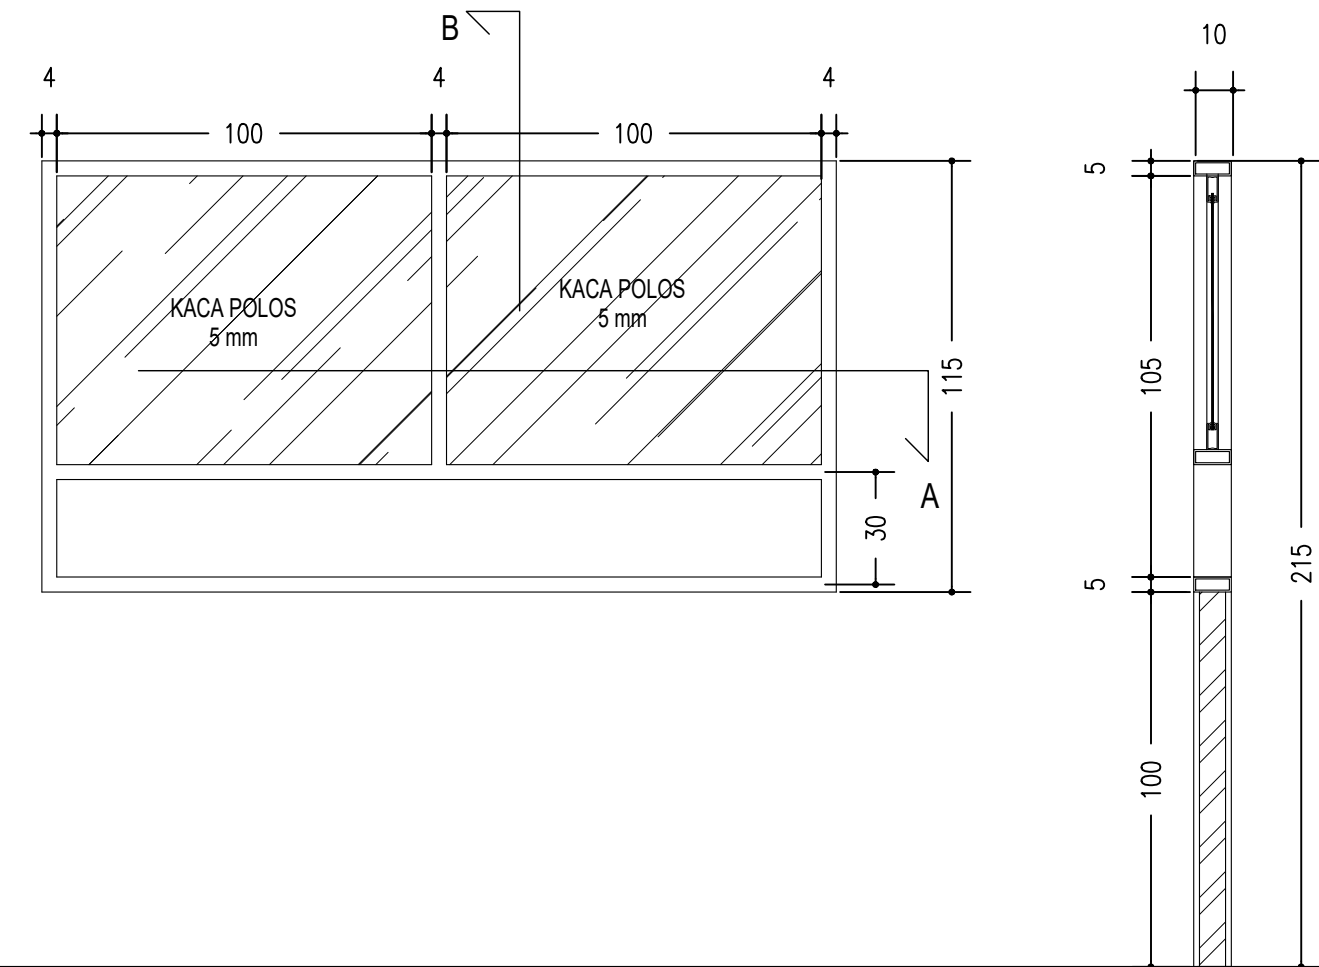

POTONGAN A

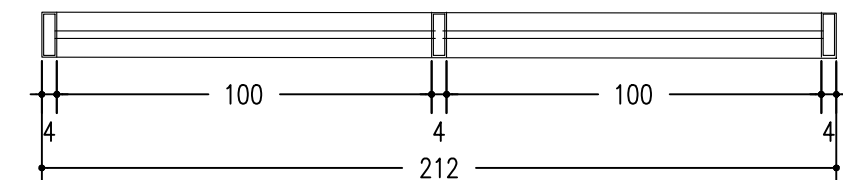

POTONGAN B

J3	JUMLAH : 1 BUAH	
	FRAME : Aluminium 4"	
	JENDELA : Aluminium kaca 5 mm	
	BOVEN : -	
ACECORIES	PINTU	
	JENDELA	
	BOVEN	



GAMBAR RENCANA :

Pembangunan Gedung Oprasional Layanan Riset dan Mutu Pendidikan (LPPM dan LPMPP)

DISETUJUI

PEJABAT PEMBUAT KOMITMEN

PENYEDIA BARANG DAN JASA

DIPERIKSA

DISETUJUI

TEAM LEADER

DIPERIKSA

TENAGA AHLI TEKNIK SIPIL

DIGAMBAR

NAMA GAMBAR :

DETAIL JENDELA

NO.LEMBAR	SKALA	TAHUN
ARS-14	1 : 20	2025

STRUKTUR

GEDUNG LPPM



KEMENTERIAN PENDIDIKAN TINGGI, SAINS DAN TEKNOLOGI
UNIVERSITAS BANGKA BELITUNG
Kampus Terpadu Universitas Bangka Belitung
Balunijuk, Kabupaten Bangka, Provinsi Kepulauan Bangka Belitung

GAMBAR RENCANA :

Pembangunan Gedung Oprasional Layanan Riset dan Mutu Pendidikan (LPPM dan LMPP)

DISETUJUI

PEJABAT PEMBUAT KOMITMEN

PENYEDIA BARANG DAN JASA

DIPERIKSA

DISETUJUI

TEAM LEADER

DIPERIKSA

TENAGA AHLI TEKNIK SIPIL

DIGAMBAR

NAMA GAMBAR :

DENAH PONDASI

NO.LEMBAR


STR-01

SKALA



1 : 100

TAHUN



2025

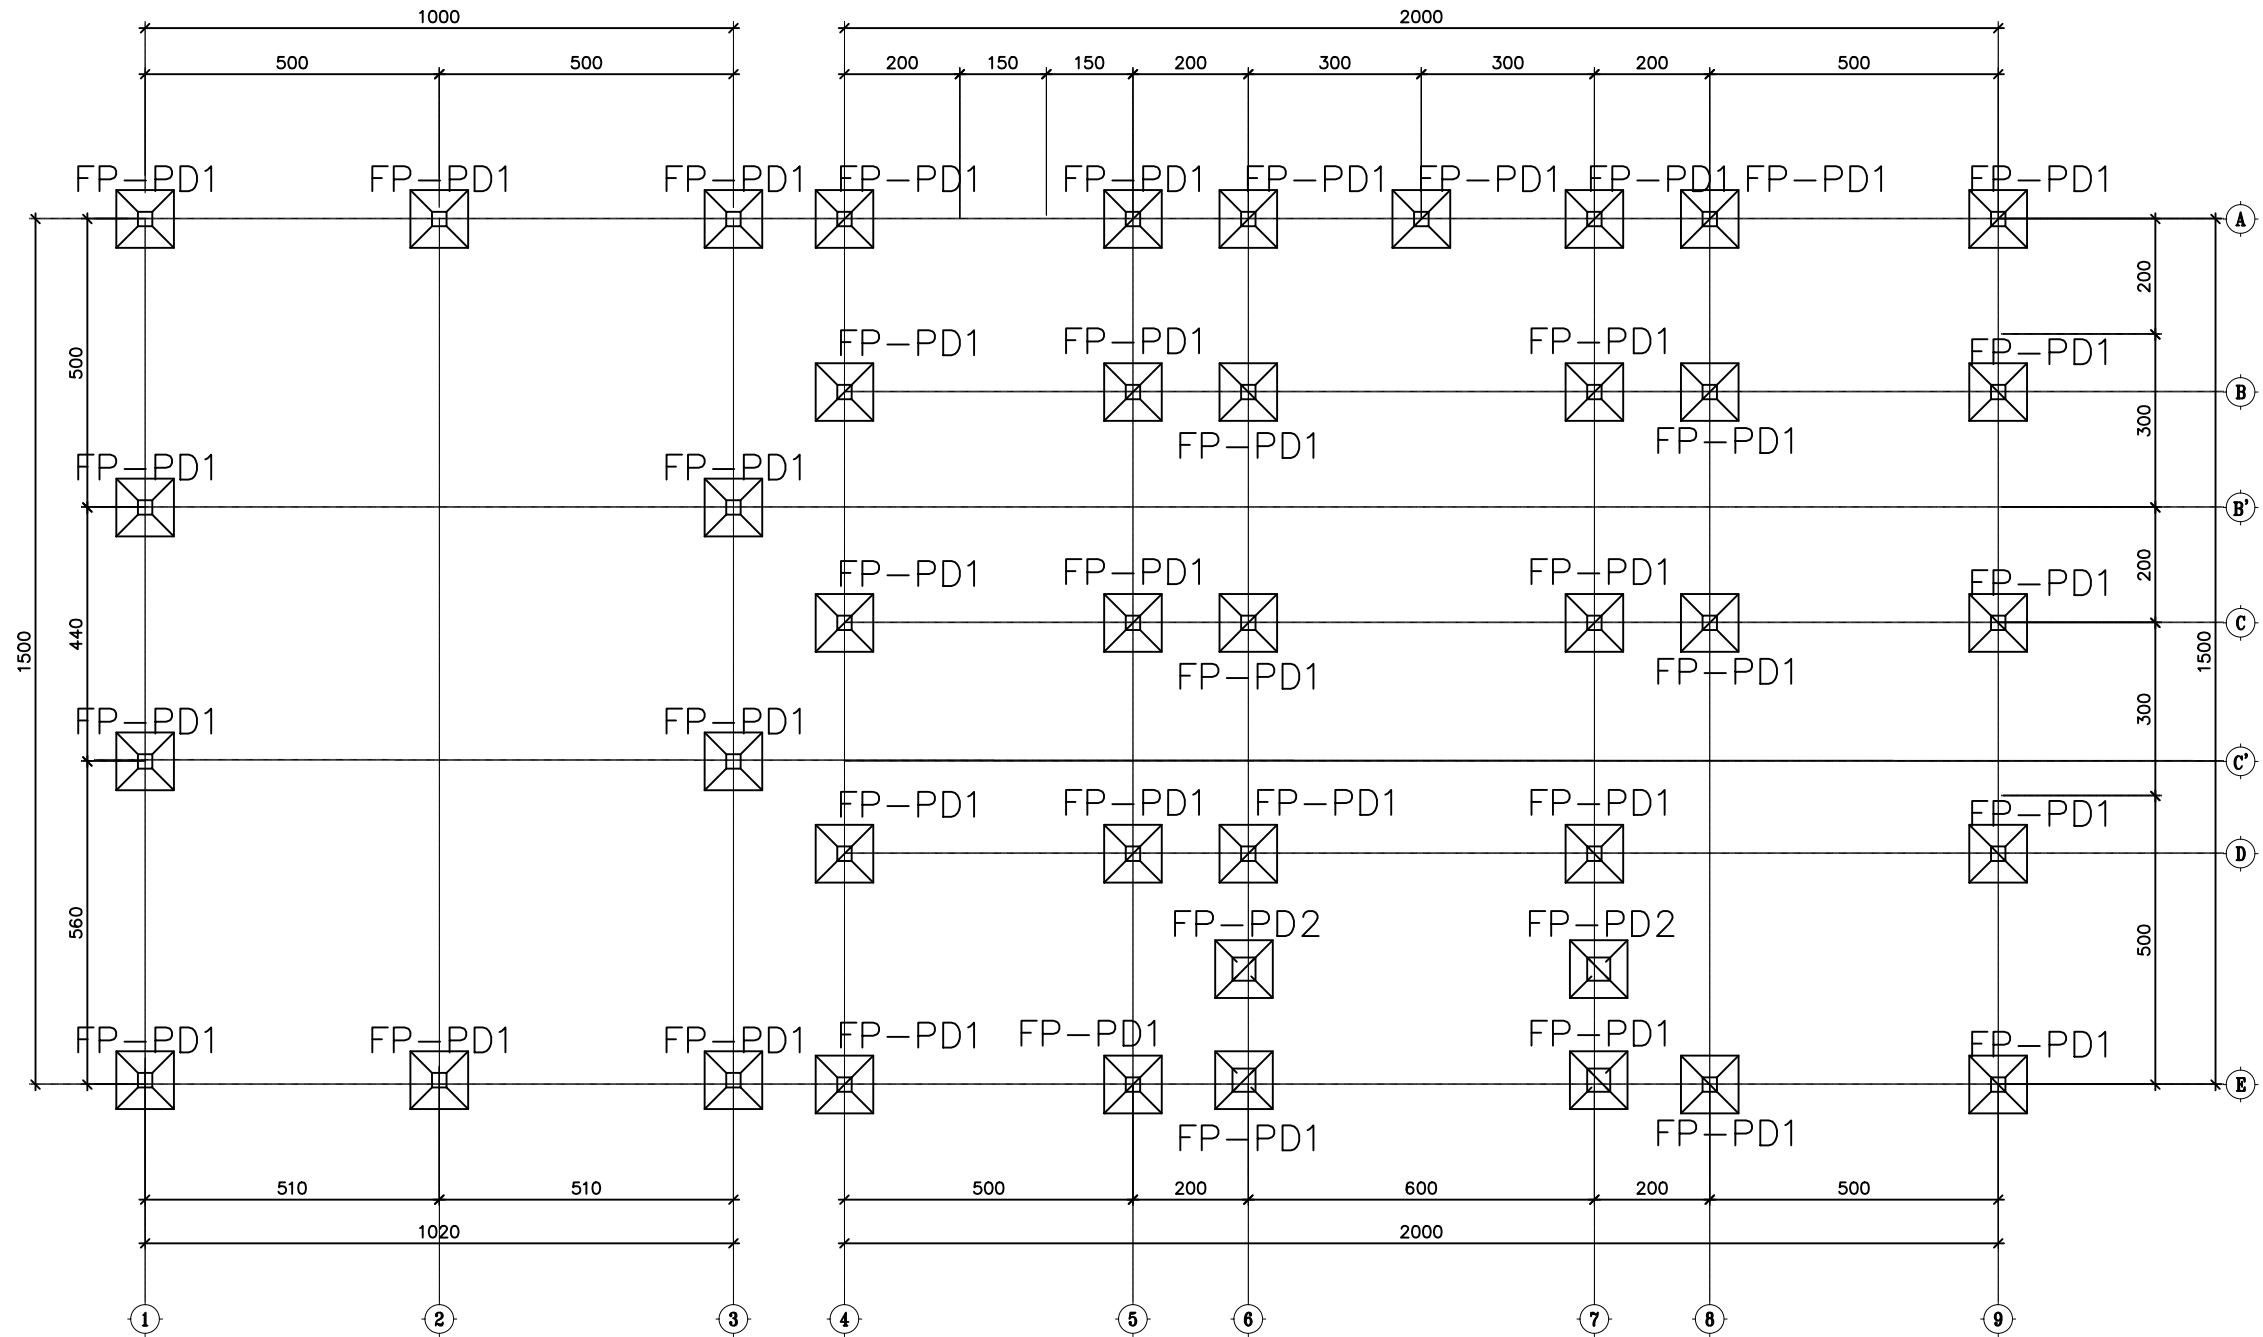

 **DENAH PONDASI**
SKALA 1: 100

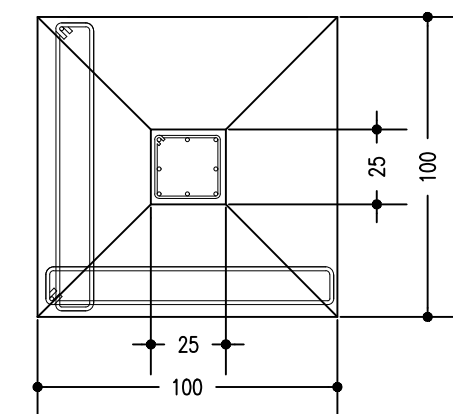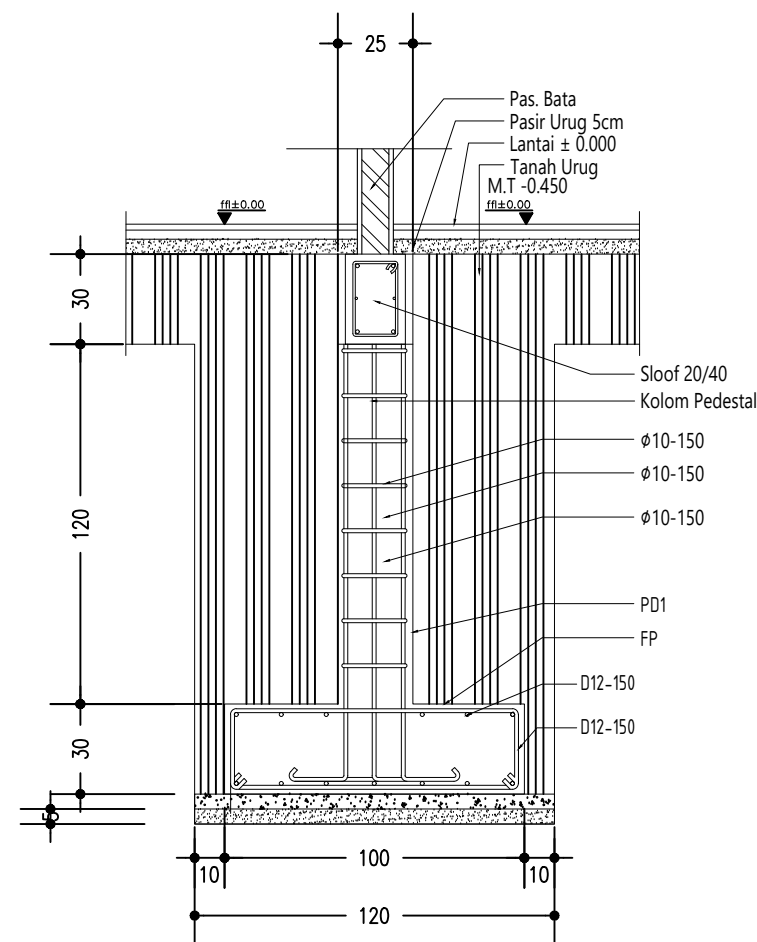

DETAIL PONDASI FP-PD1
SKALA 1 : 25

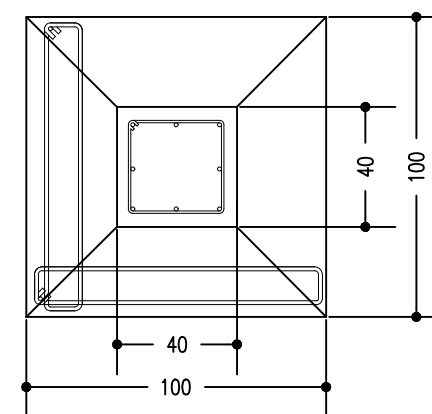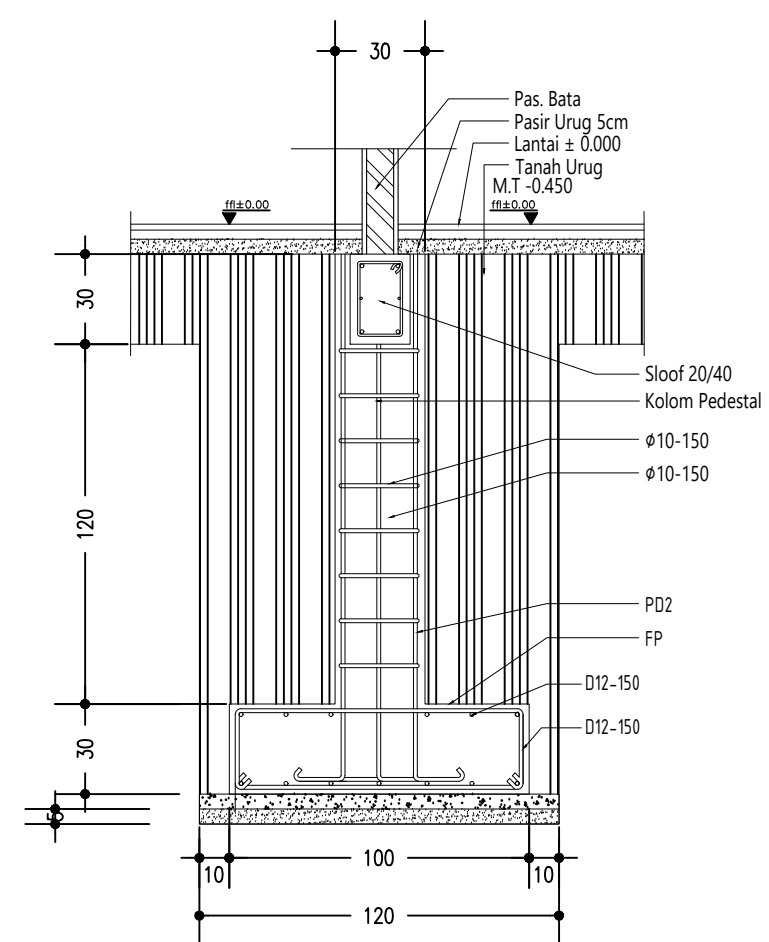

DETAIL PONDASI FP-PD2
SKALA 1 : 25



KEMENTERIAN PENDIDIKAN TINGGI, SAINS DAN TEKNOLOGI
UNIVERSITAS BANGKA BELITUNG
Kampus Terpadu Universitas Bangka Belitung
Balunijuk, Kabupaten Bangka, Provinsi Kepulauan Bangka Belitung

GAMBAR RENCANA :

Pembangunan Gedung Oprasional Layanan Riset dan Mutu Pendidikan (LPPM dan LPMPP)

DISETUJUI

PEJABAT PEMBUAT KOMITMEN

PENYEDIA BARANG DAN JASA

DIPERIKSA

DISETUJUI

TEAM LEADER

DIPERIKSA

TENAGA AHLI TEKNIK SIPIL

DIGAMBAR

NAMA GAMBAR :

DETAIL PONDASI FP-PD1
DETAIL PONDASI FP-PD2

NO.LEMBAR	SKALA	TAHUN
STR-02	1 : 25	2025



KEMENTERIAN PENDIDIKAN TINGGI, SAINS DAN TEKNOLOGI
UNIVERSITAS BANGKA BELITUNG
Kampus Terpadu Universitas Bangka Belitung
Balunijuk, Kabupaten Bangka, Provinsi Kepulauan Bangka Belitung

GAMBAR RENCANA :

Pembangunan Gedung Oprasional Layanan Riset dan Mutu Pendidikan (LPPM dan LPMPP)

DISETUJUI

PEJABAT PEMBUAT KOMITMEN

PENYEDIA BARANG DAN JASA

DIPERIKSA

DISETUJUI

TEAM LEADER

DIPERIKSA

TENAGA AHLI TEKNIK SIPIL

DIGAMBAR

NAMA GAMBAR :

DENAH SLOOF

NO.LEMBAR

STR-03

SKALA

1 : 100


TAHUN

2025

KETERANGAN

SLOOF 1 : 20 X 30

SLOOF 2 : 15 X 20

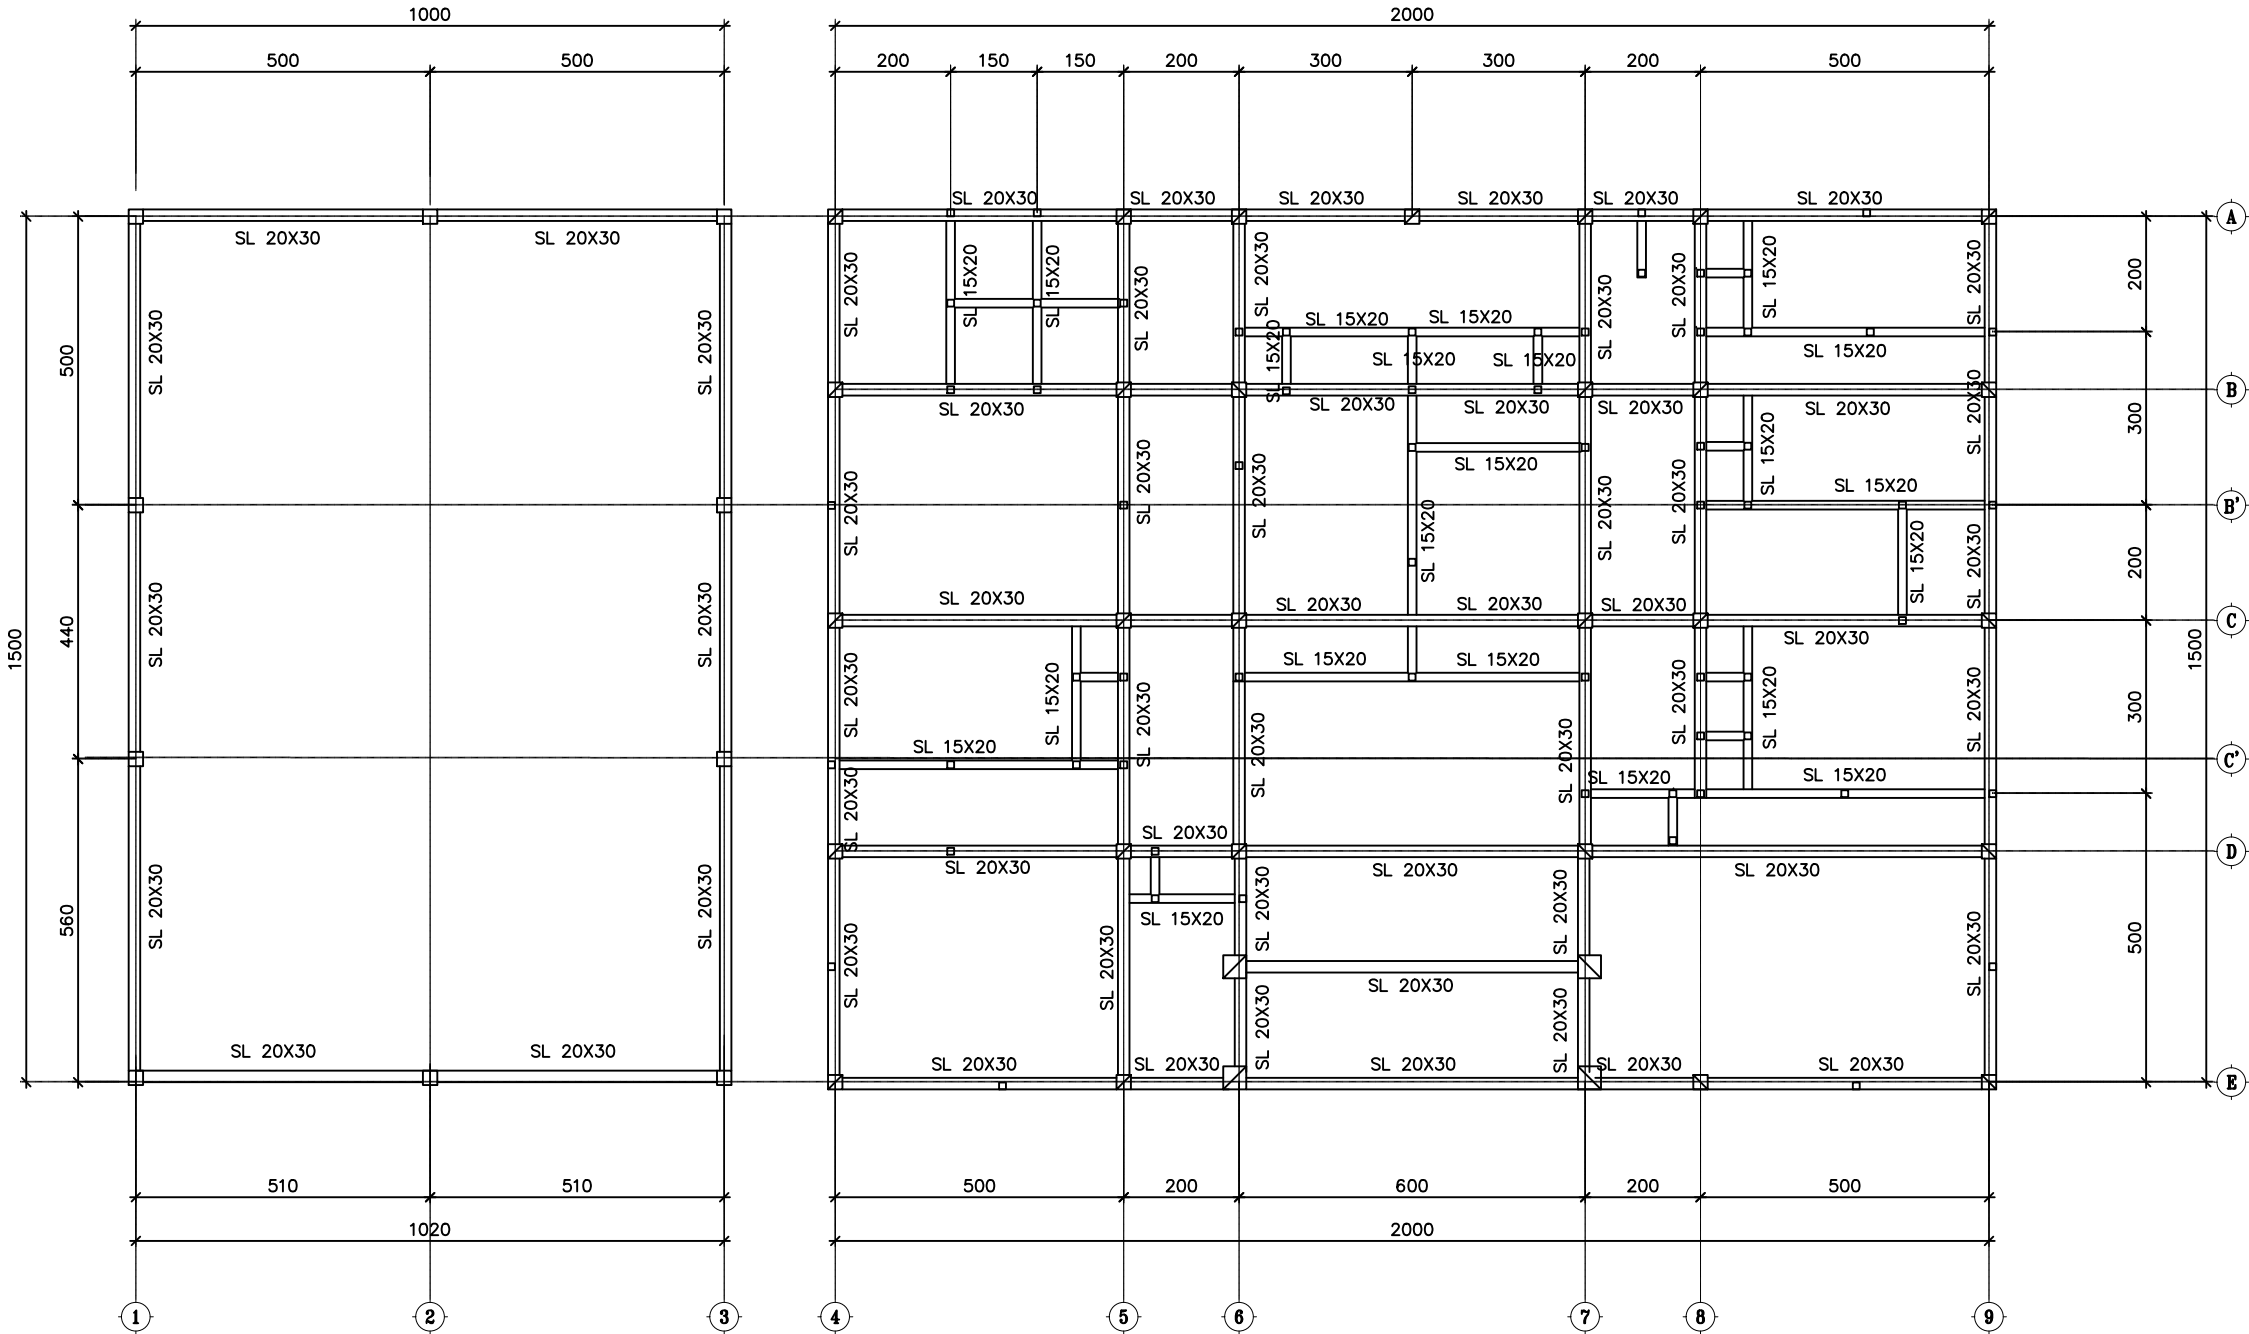

 **DENAH SLOOF**
SKALA 1:100



KEMENTERIAN PENDIDIKAN TINGGI, SAINS DAN TEKNOLOGI
UNIVERSITAS BANGKA BELITUNG
Kampus Terpadu Universitas Bangka Belitung
Balunijuk, Kabupaten Bangka, Provinsi Kepulauan Bangka Belitung

GAMBAR RENCANA :

Pembangunan Gedung Oprasional Layanan Riset dan Mutu Pendidikan (LPPM dan LPMPP)

DISETUJUI

PEJABAT PEMBUAT KOMITMEN

PENYEDIA BARANG DAN JASA

DIPERIKSA

DISETUJUI

TEAM LEADER

DIPERIKSA

TENAGA AHLI TEKNIK SIPIL

DIGAMBAR

NAMA GAMBAR :

DENAH KOLOM

NO.LEMBAR

STR-04

SKALA


1 : 100

TAHUN

2025

KETERANGAN

KOLOM PRAKTIS (KP) : 11 X 11
KOLOM STRUKTUR 1 (KS1) : 40 X 40
KOLOM STRUKTUR 2 (KS2) : 25 X 25
KOLOM STRUKTUR 3 (KS3) : 20 X 20

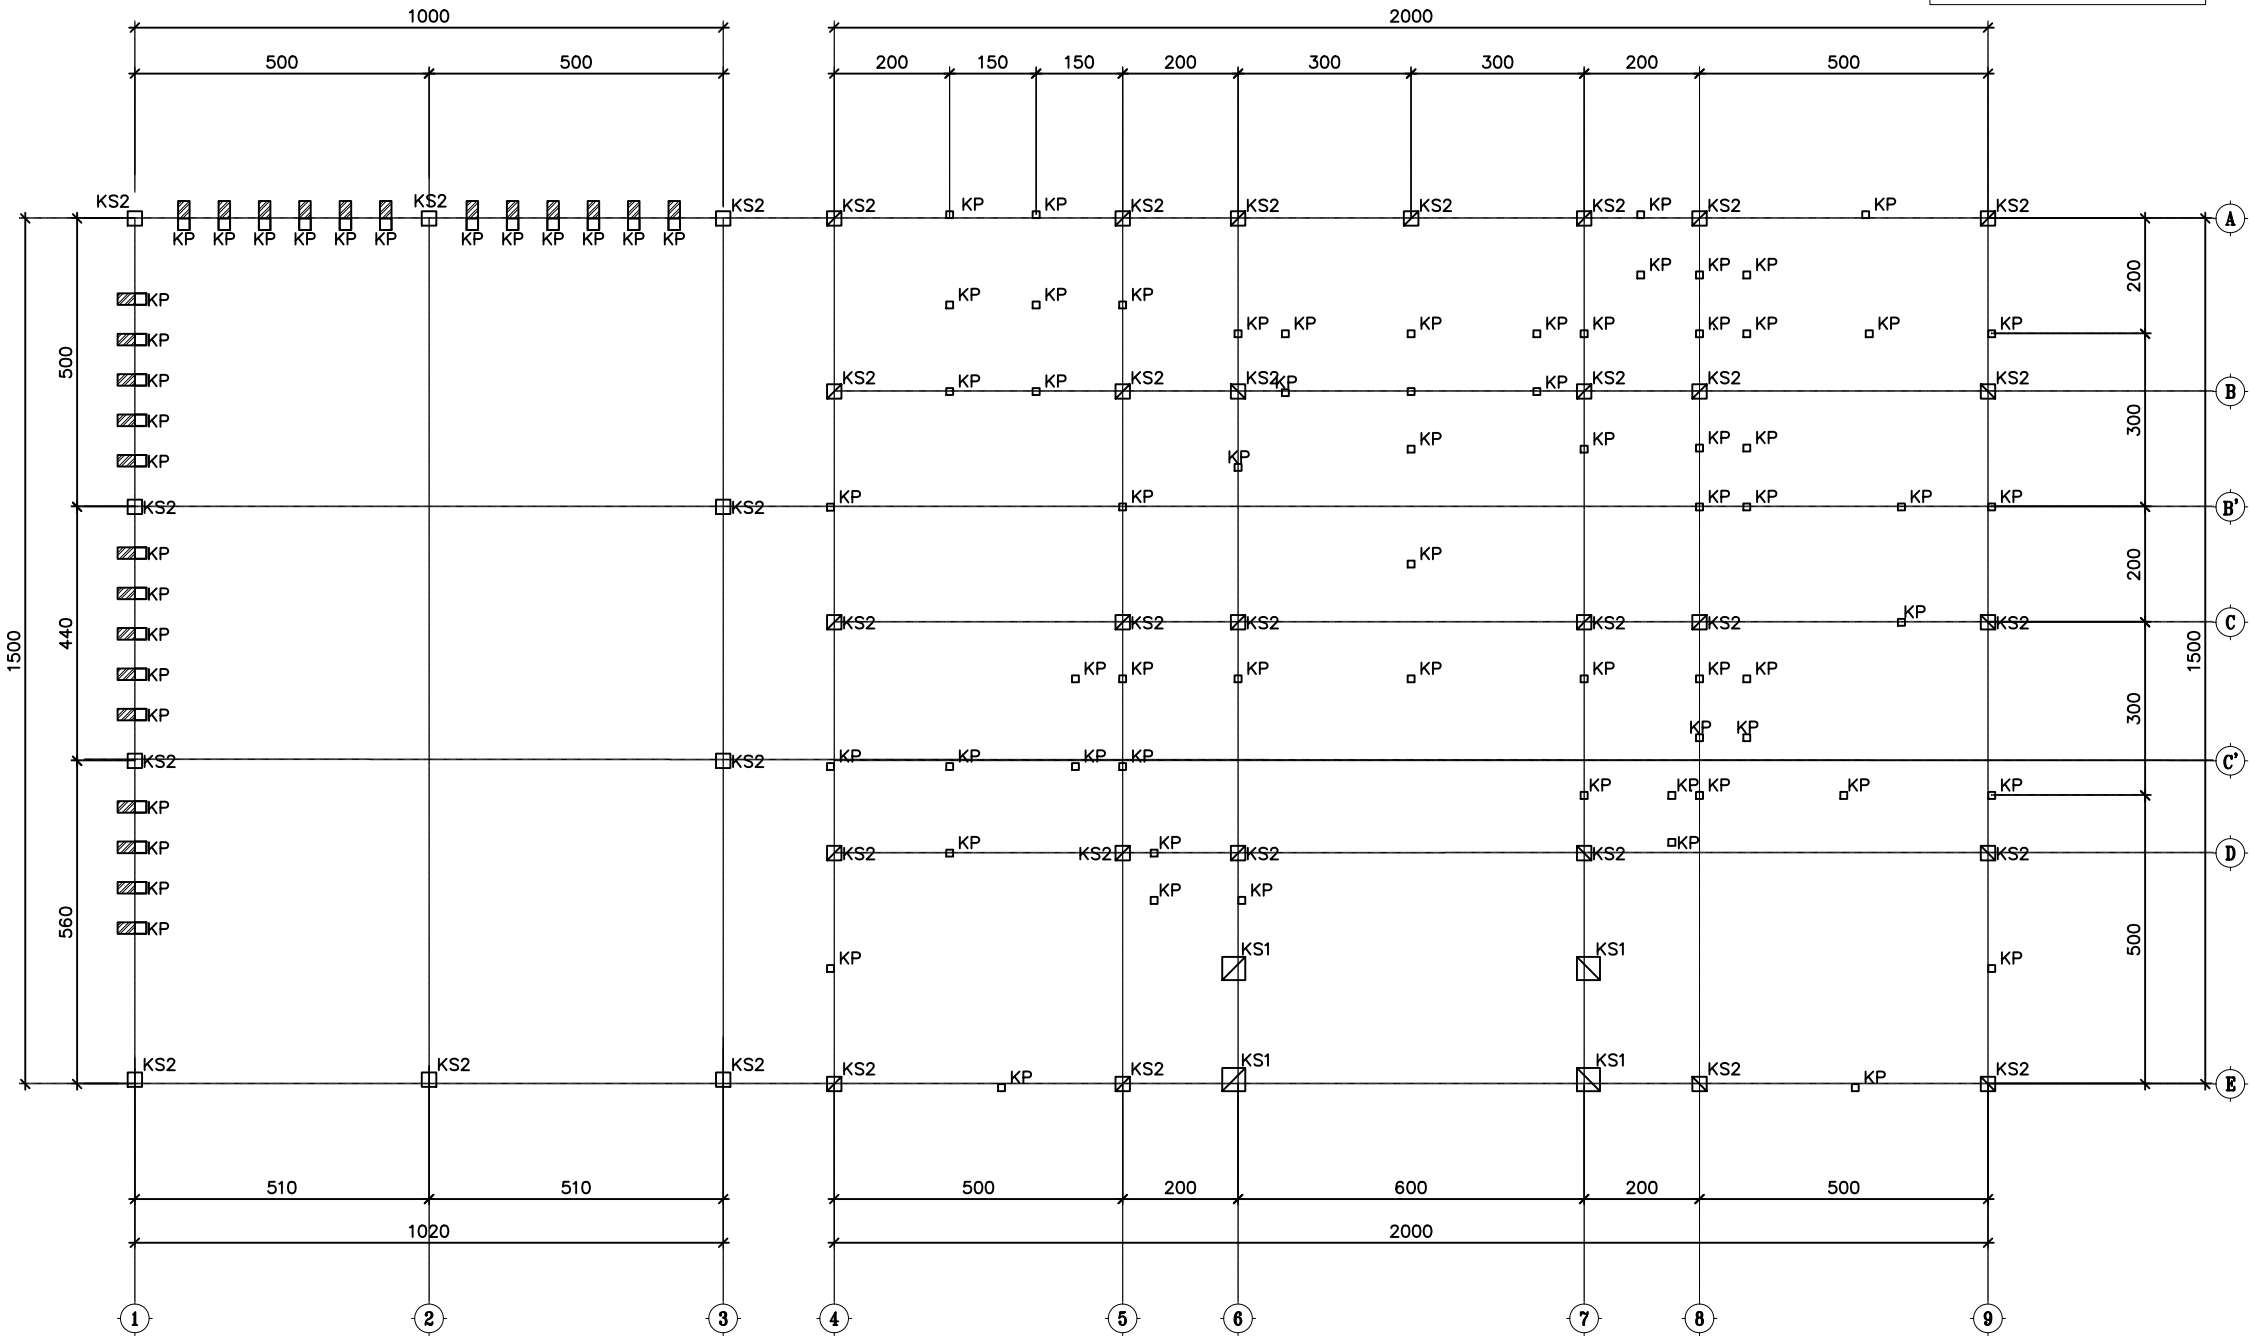

DENAH KOLOM

SKALA 1:100



KEMENTERIAN PENDIDIKAN TINGGI, SAINS DAN TEKNOLOGI
UNIVERSITAS BANGKA BELITUNG
Kampus Terpadu Universitas Bangka Belitung
Balunijuk, Kabupaten Bangka, Provinsi Kepulauan Bangka Belitung

GAMBAR RENCANA :

Pembangunan Gedung Oprasional Layanan Riset dan Mutu Pendidikan (LPPM dan LPMPP)

DISETUJUI

PEJABAT PEMBUAT KOMITMEN

PENYEDIA BARANG DAN JASA

DIPERIKSA

DISETUJUI

TEAM LEADER

DIPERIKSA

TENAGA AHLI TEKNIK SIPIL

DIGAMBAR

NAMA GAMBAR :

DENAH BALOK EL. + 2.75

NO.LEMBAR

STR-05

SKALA

1 : 100

TAHUN


2025

KETERANGAN

BALOK 1 (B1) : 20 X 30

BALOK 2 (B2) : 12 X 25

RING BALOK (RB) : 12 X 15

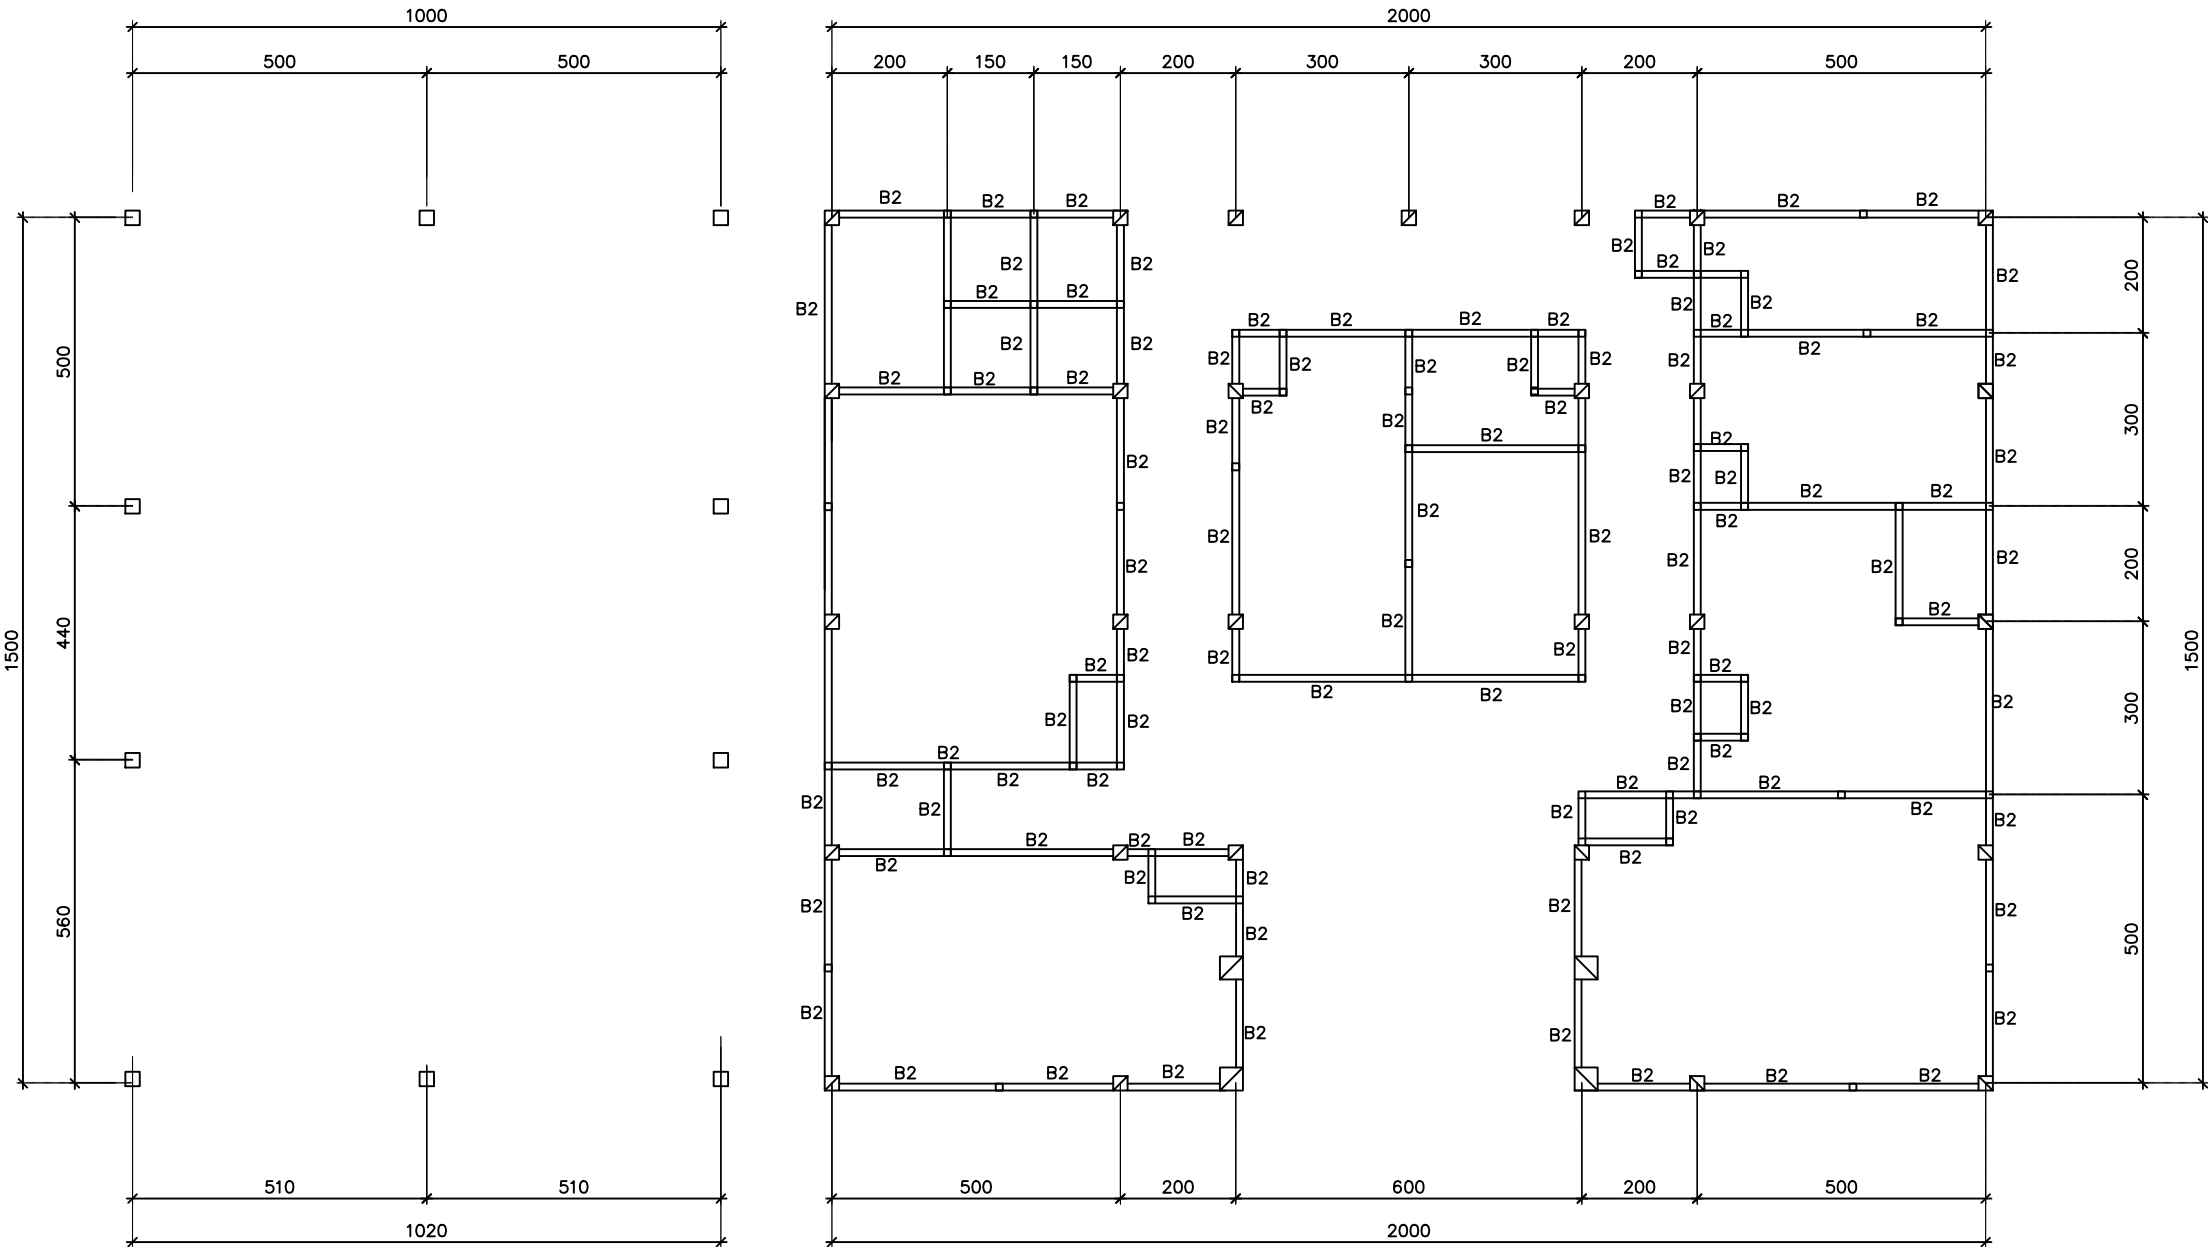



KEMENTERIAN PENDIDIKAN TINGGI, SAINS DAN TEKNOLOGI
UNIVERSITAS BANGKA BELITUNG
Kampus Terpadu Universitas Bangka Belitung
Balunijuk, Kabupaten Bangka, Provinsi Kepulauan Bangka Belitung

GAMBAR RENCANA :

Pembangunan Gedung Oprasional Layanan Riset dan Mutu Pendidikan (LPPM dan LPMPP)

DISETUJUI

PEJABAT PEMBUAT KOMITMEN

PENYEDIA BARANG DAN JASA

DIPERIKSA

DISETUJUI

TEAM LEADER

DIPERIKSA

TENAGA AHLI TEKNIK SIPIL

DIGAMBAR

NAMA GAMBAR :

DENAH BALOK EL. + 3.30

NO.LEMBAR

STR-06

SKALA

1 : 100

TAHUN


2025

KETERANGAN

BALOK 1 (B1) : 20 X 30

BALOK 2 (B2) : 12 X 25

RING BALOK (RB) : 12 X 15

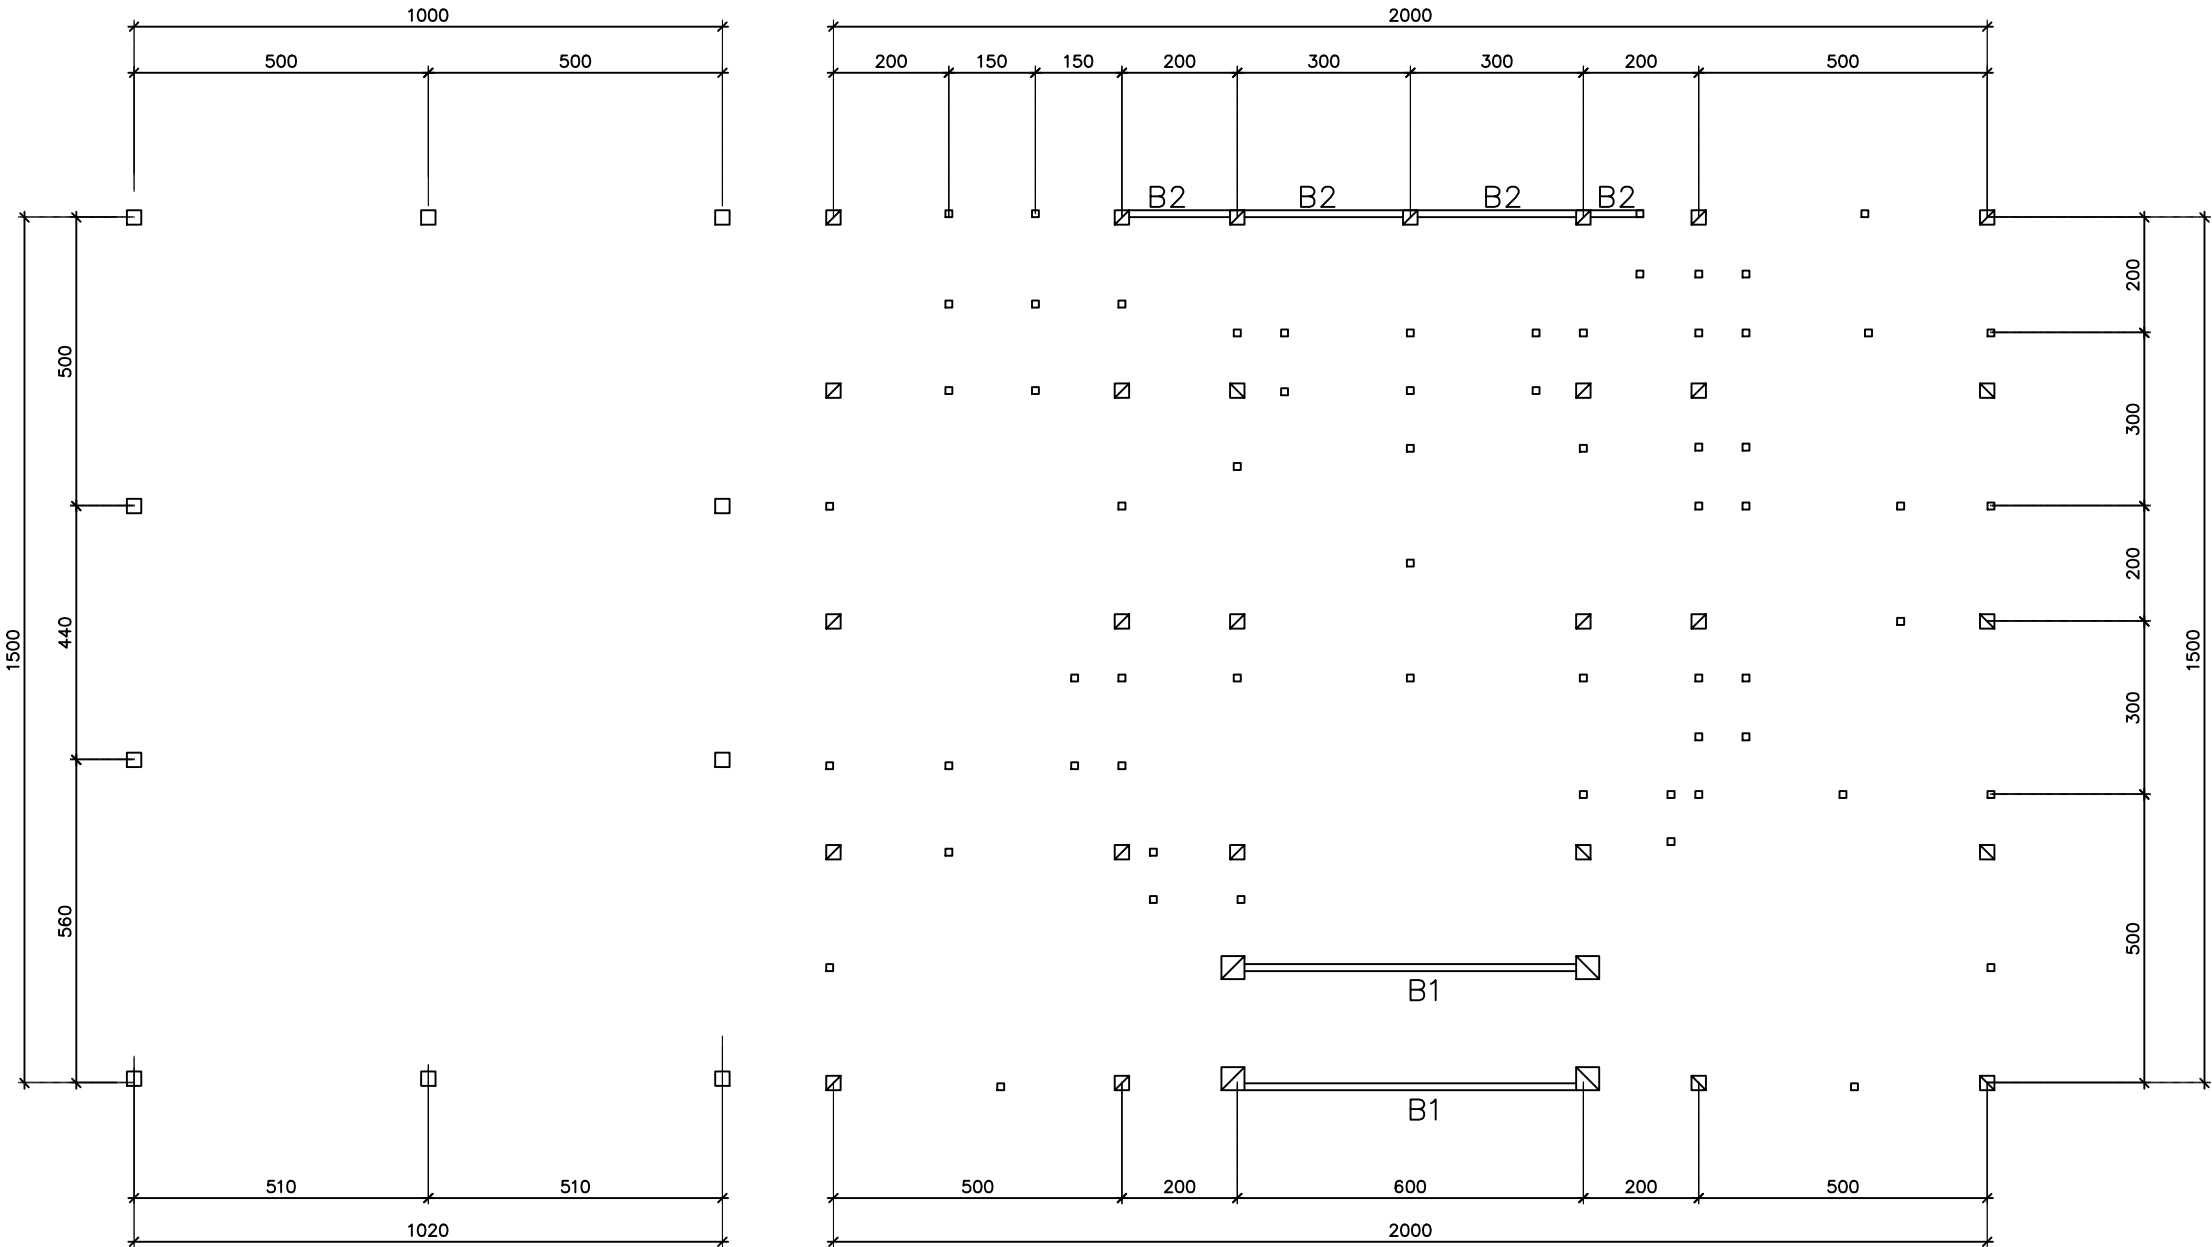

DENAH BALOK EL. + 3.30

SKALA 1: 100



KEMENTERIAN PENDIDIKAN TINGGI, SAINS DAN TEKNOLOGI
UNIVERSITAS BANGKA BELITUNG
Kampus Terpadu Universitas Bangka Belitung
Balunijuk, Kabupaten Bangka, Provinsi Kepulauan Bangka Belitung

GAMBAR RENCANA :

Pembangunan Gedung Oprasional Layanan Riset dan Mutu Pendidikan (LPPM dan LPMPP)

DISETUJUI

PEJABAT PEMBUAT KOMITMEN

PENYEDIA BARANG DAN JASA

DIPERIKSA

DISETUJUI

TEAM LEADER

DIPERIKSA

TENAGA AHLI TEKNIK SIPIL

DIGAMBAR

NAMA GAMBAR :

DENAH BALOK EL. + 4.00

NO.LEMBAR

STR-07

SKALA

1 : 100

TAHUN



2025

KETERANGAN

BALOK 1 (B1) : 20 X 30

BALOK 2 (B2) : 12 X 25

RING BALOK (RB) : 12 X 15

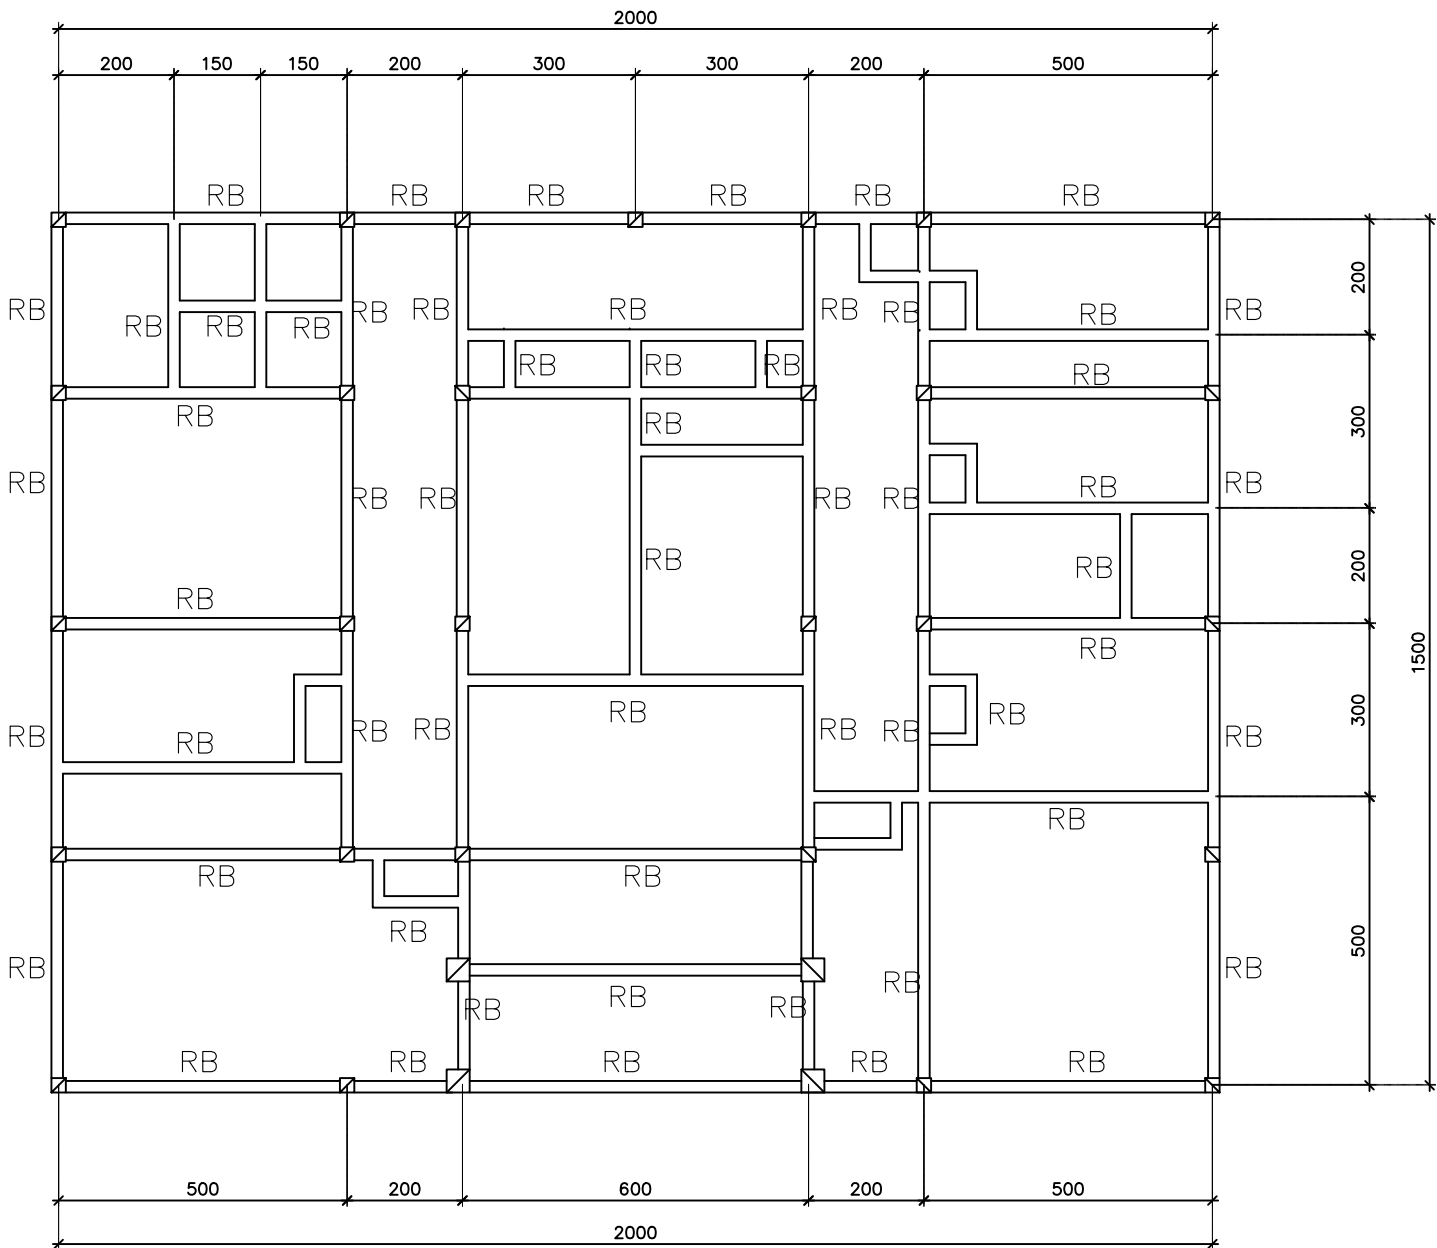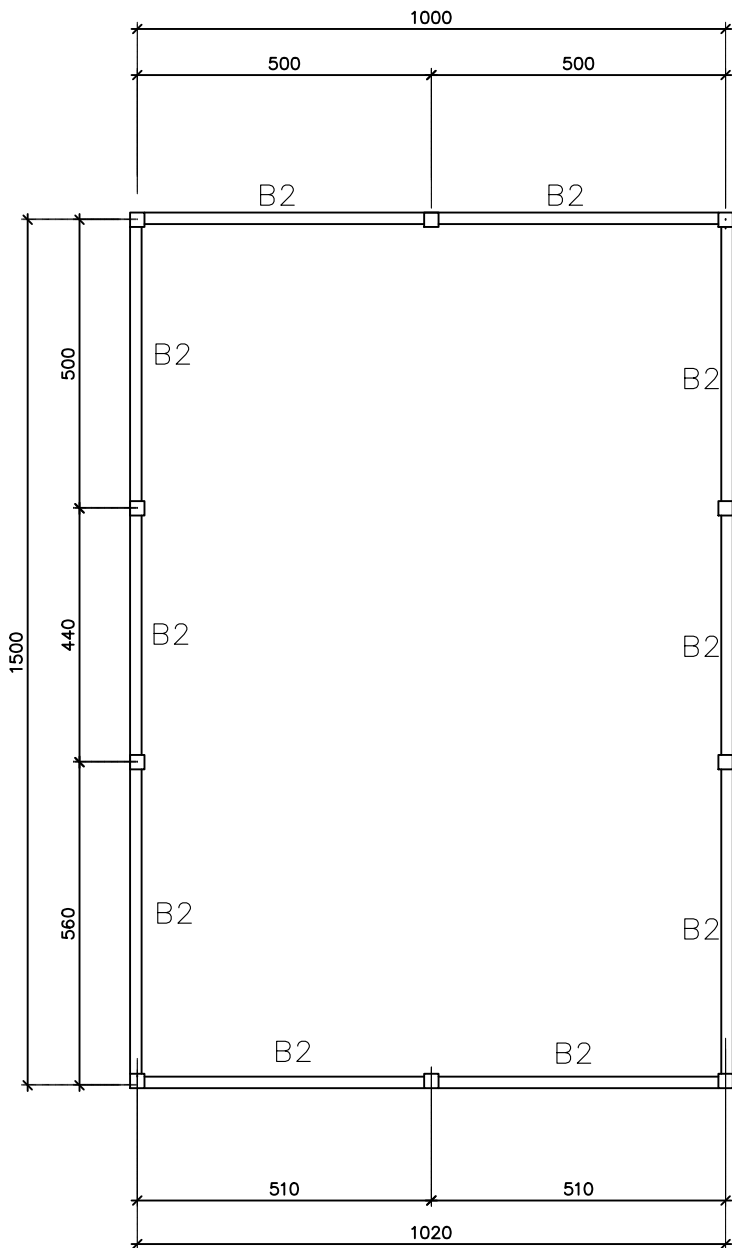

DENAH BALOK EL. + 4.00

SKALA 1: 100



KEMENTERIAN PENDIDIKAN TINGGI, SAINS DAN TEKNOLOGI
UNIVERSITAS BANGKA BELITUNG
Kampus Terpadu Universitas Bangka Belitung
Balunijuk, Kabupaten Bangka, Provinsi Kepulauan Bangka Belitung

GAMBAR RENCANA :

Pembangunan Gedung Oprasional Layanan Riset dan Mutu Pendidikan (LPPM dan LPMPP)

DISETUJUI

PEJABAT PEMBUAT KOMITMEN

PENYEDIA BARANG DAN JASA

DIPERIKSA

DISETUJUI

TEAM LEADER

DIPERIKSA

TENAGA AHLI TEKNIK SIPIL

DIGAMBAR

NAMA GAMBAR :

DENAH BALOK EL. + 5.70

NO.LEMBAR

STR-08

SKALA

1 : 100

TAHUN


2025

KETERANGAN

BALOK 1 (B1) : 20 X 30

BALOK 2 (B2) : 12 X 25

RING BALOK (RB) : 12 X 15

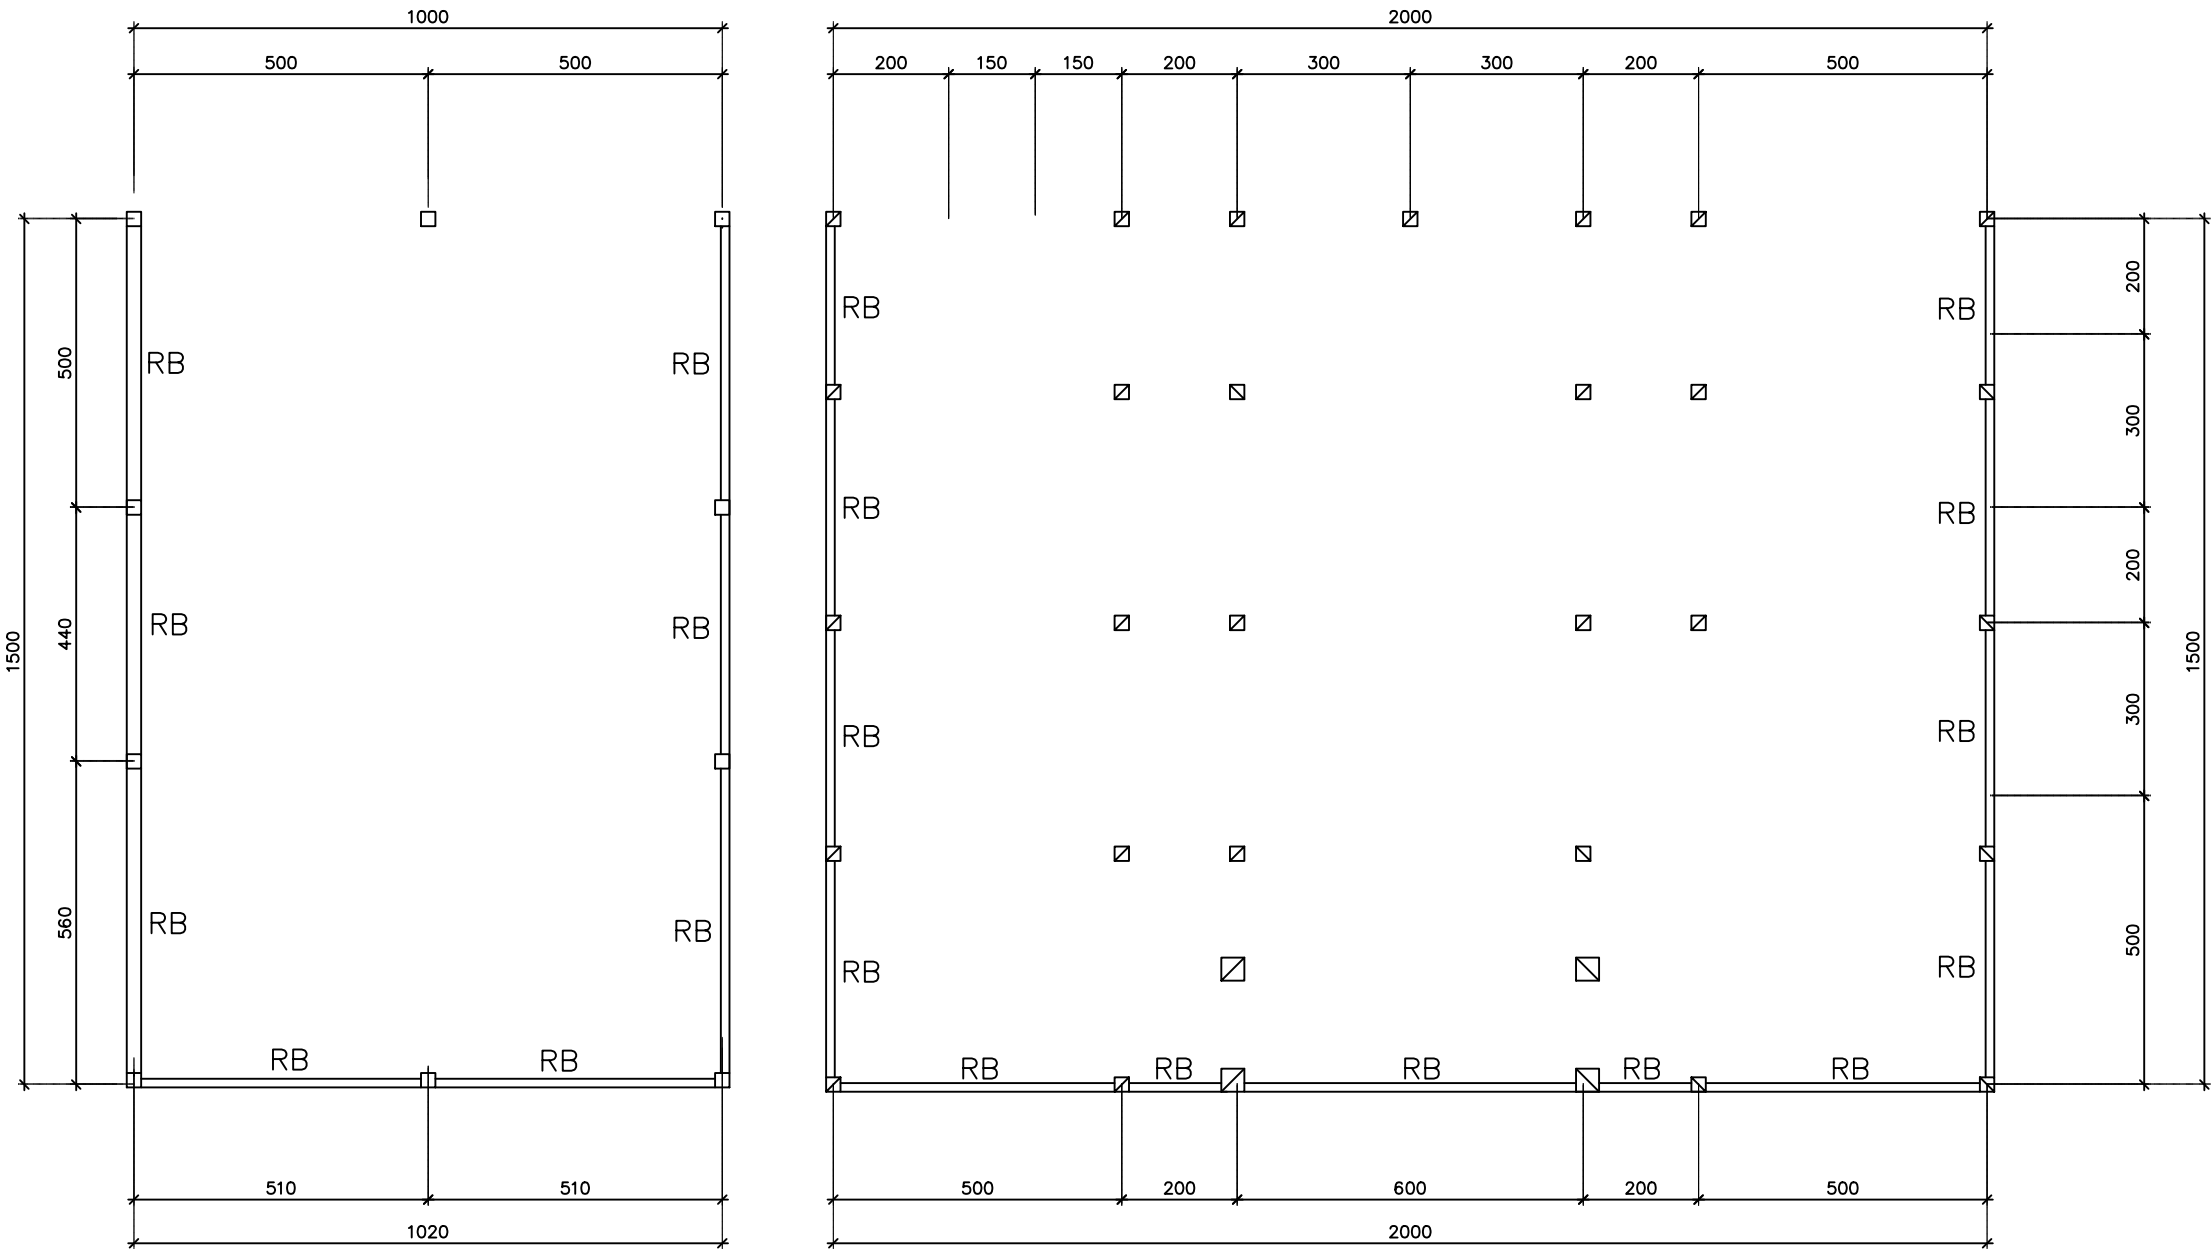

DENAH BALOK EL. + 5.70

SKALA 1:100



KEMENTERIAN PENDIDIKAN TINGGI, SAINS DAN TEKNOLOGI
UNIVERSITAS BANGKA BELITUNG
Kampus Terpadu Universitas Bangka Belitung
Balunijuk, Kabupaten Bangka, Provinsi Kepulauan Bangka Belitung

GAMBAR RENCANA :

Pembangunan Gedung Oprasional Layanan Riset dan Mutu Pendidikan (LPPM dan LPMPP)

DISETUJUI

PEJABAT PEMBUAT KOMITMEN

PENYEDIA BARANG DAN JASA

DIPERIKSA

DISETUJUI

DIPERIKSA

TEAM LEADER

TENAGA AHLI TEKNIK SIPIL

DIGAMBAR

NAMA GAMBAR :

DETAIL BALOK

NO.LEMBAR

SKALA

TAHUN

STR-09

1 : 100

2025

DETAIL	PENULANGAN SLOOF		DETAIL	PENULANGAN SLOOF	
	TUMPUAN	LAPANGAN		TUMPUAN	LAPANGAN
SL1 150/200			SL2 150/200		
	TUL. ATAS	3Ø12		TUL. ATAS	2Ø12
	TUL. BAWAH	3Ø12		TUL. BAWAH	2Ø12
	TUL. PINGGANG	2Ø12		TUL. PINGGANG	
	SENGKANG	Ø10-150		SENGKANG	Ø10-150

DETAIL	PENULANGAN KOLOM	DETAIL	PENULANGAN KOLOM	DETAIL	PENULANGAN KOLOM
KS1 200/300		KS2 250/250		KP 110/110	
	TUL. UTAMA		TUL. UTAMA		TUL. UTAMA
SENGKANG	Ø10-200	SENGKANG	Ø10-200	SENGKANG	Ø10-200

DETAIL	PENULANGAN KOLOM		DETAIL	PENULANGAN KOLOM		DETAIL	PENULANGAN KOLOM	
	TUMPUAN	LAPANGAN		TUMPUAN	LAPANGAN		TUMPUAN	LAPANGAN
BI 200/400			B2 120/250			RB 120/150		
	TUL. ATAS	2Ø12		TUL. ATAS	2Ø12		TUL. ATAS	2Ø12
	TUL. BAWAH	2Ø12		TUL. BAWAH	2Ø12		TUL. BAWAH	2Ø12
	SENGKANG	Ø10-100		SENGKANG	Ø10-200		SENGKANG	Ø10-200
	TUL. PINGGANG	2Ø12		TUL. PINGGANG			TUL. PINGGANG	



DETAIL PENULANGAN

SKALA 1: 10



KEMENTERIAN PENDIDIKAN TINGGI, SAINS DAN TEKNOLOGI
UNIVERSITAS BANGKA BELITUNG
Kampus Terpadu Universitas Bangka Belitung
Balunijuk, Kabupaten Bangka, Provinsi Kepulauan Bangka Belitung

GAMBAR RENCANA :

Pembangunan Gedung Oprasional Layanan Riset dan Mutu Pendidikan (LPPM dan LPMPP)

DISETUJUI

PEJABAT PEMBUAT KOMITMEN

PENYEDIA BARANG DAN JASA

DIPERIKSA

DISETUJUI

TEAM LEADER

DIPERIKSA

TENAGA AHLI TEKNIK SIPIL

DIGAMBAR

NAMA GAMBAR :

DENAH ATAP

NO.LEMBAR

STR-10

SKALA

1 : 100

TAHUN

2025

3345

166.3

1345

2000


150

150


150

DENAH ATAP


SKALA 1: 100

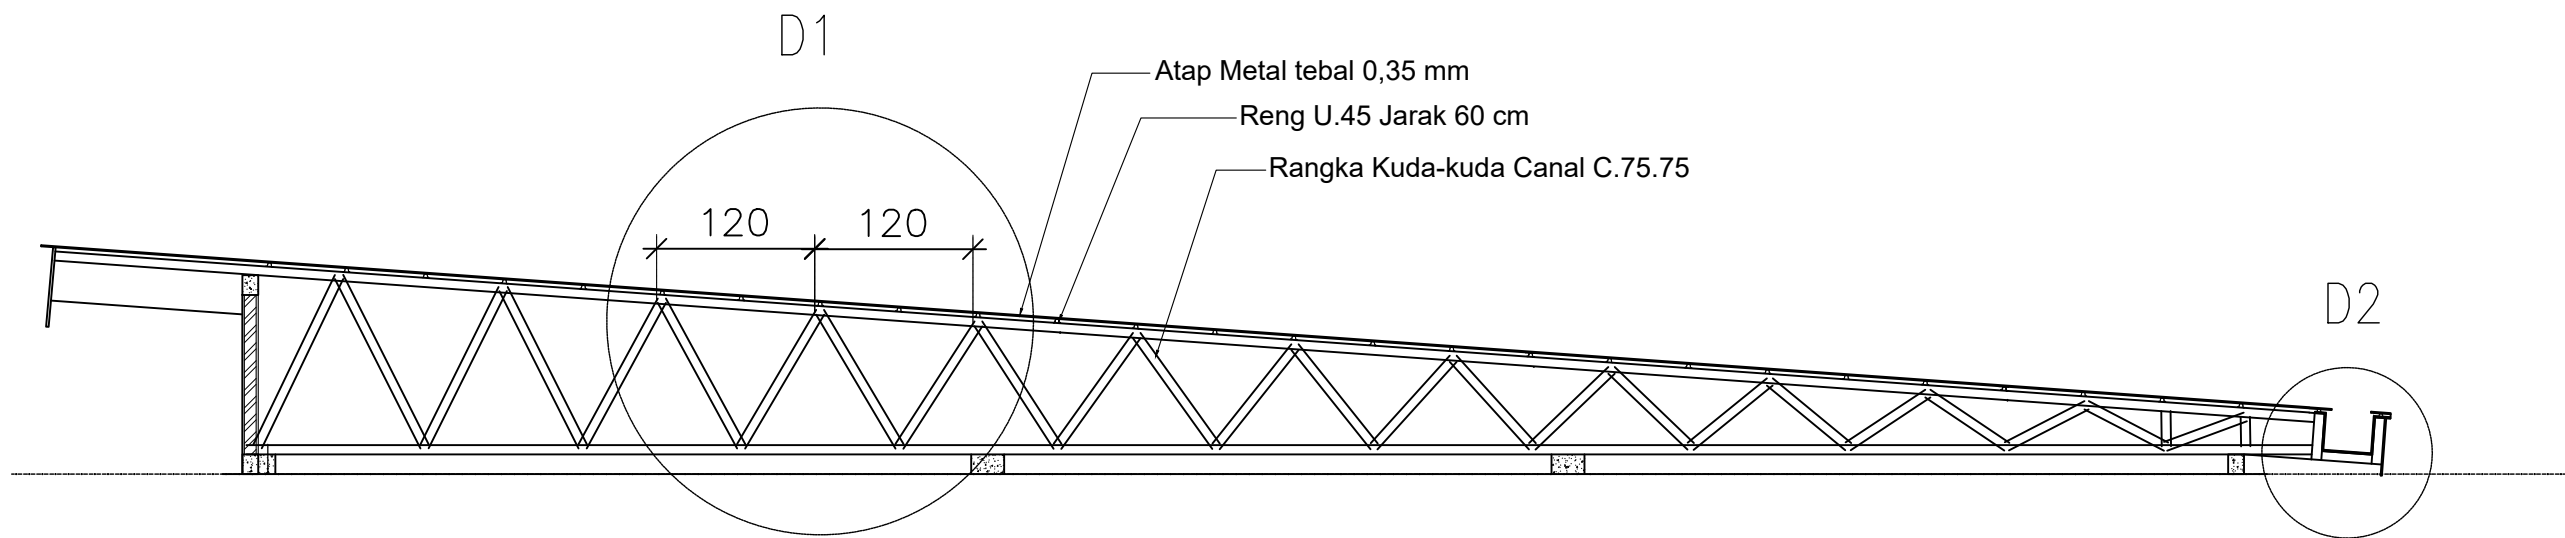

 **POTONGAN ATAP A-A**
SKALA 1: 50

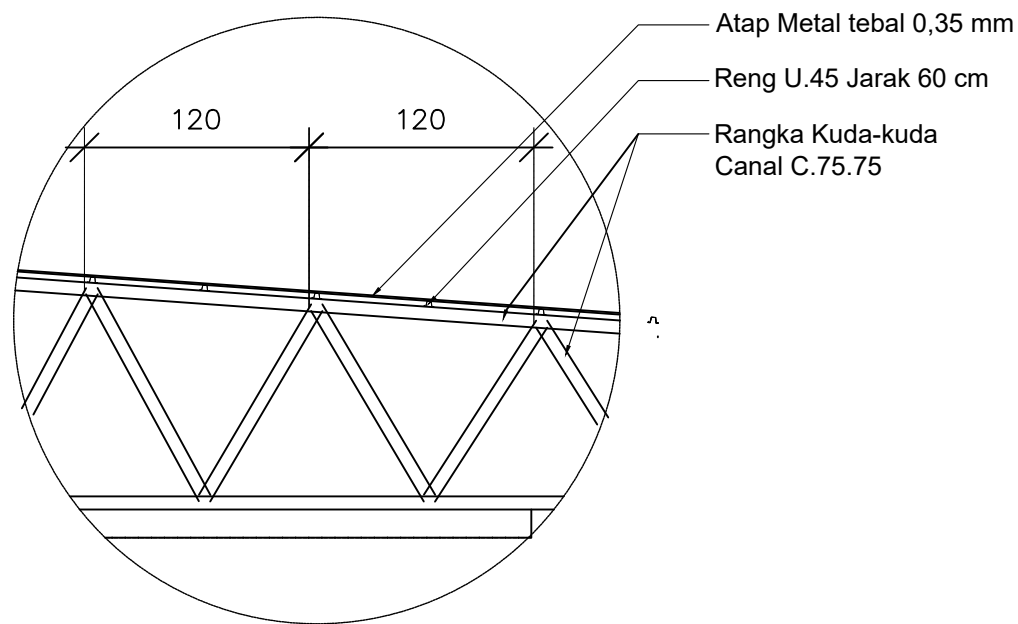

 **DETAIL 1**
SKALA 1: 25

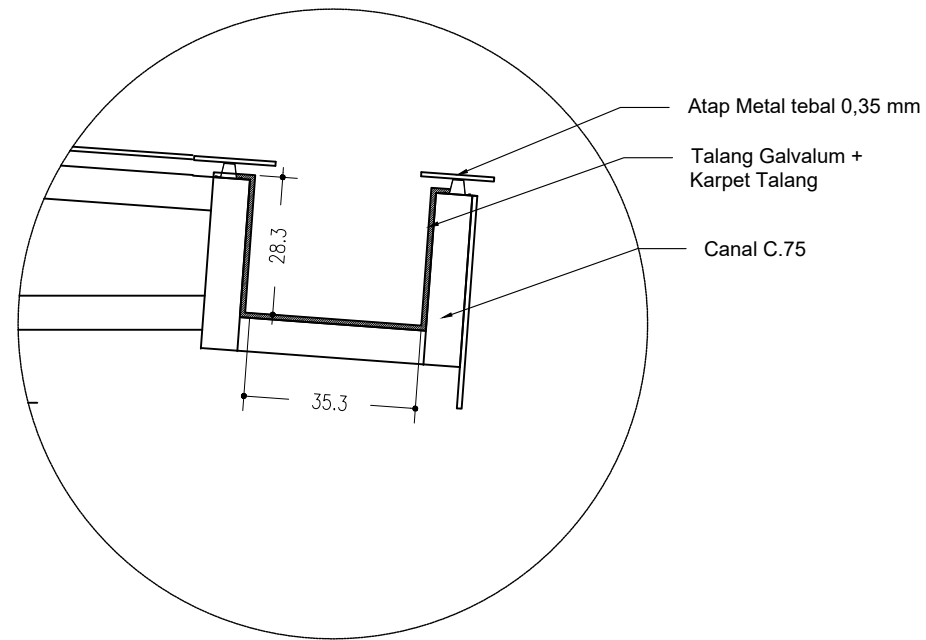

 **DETAIL 2**
SKALA 1: 15



KEMENTERIAN PENDIDIKAN TINGGI, SAINS DAN TEKNOLOGI
UNIVERSITAS BANGKA BELITUNG
Kampus Terpadu Universitas Bangka Belitung
Balunijuk, Kabupaten Bangka, Provinsi Kepulauan Bangka Belitung

GAMBAR RENCANA :

Pembangunan Gedung Oprasional Layanan Riset dan Mutu Pendidikan (LPPM dan LPMP)

DISETUJUI

PEJABAT PEMBUAT KOMITMEN

PENYEDIA BARANG DAN JASA

DIPERIKSA

DISETUJUI

TEAM LEADER

DIPERIKSA

TENAGA AHLI TEKNIK SIPIL

DIGAMBAR

NAMA GAMBAR :

POTONGAN A
DETAIL 1
DETAIL 2

NO.LEMBAR

STR-11

SKALA

TAHUN

2025



KEMENTERIAN PENDIDIKAN TINGGI, SAINS DAN TEKNOLOGI
UNIVERSITAS BANGKA BELITUNG
Kampus Terpadu Universitas Bangka Belitung
Balunijuk, Kabupaten Bangka, Provinsi Kepulauan Bangka Belitung

GAMBAR RENCANA :

Pembangunan Gedung Oprasional Layanan Riset dan Mutu Pendidikan (LPPM dan LPMPP)

DISETUJUI

PEJABAT PEMBUAT KOMITMEN

PENYEDIA BARANG DAN JASA

DIPERIKSA

DISETUJUI

TEAM LEADER

DIPERIKSA

TENAGA AHLI TEKNIK SIPIL

DIGAMBAR

NAMA GAMBAR :

DENAH ROOLAG BATA

NO.LEMBAR


STR-12

SKALA

1 : 100

TAHUN

2025

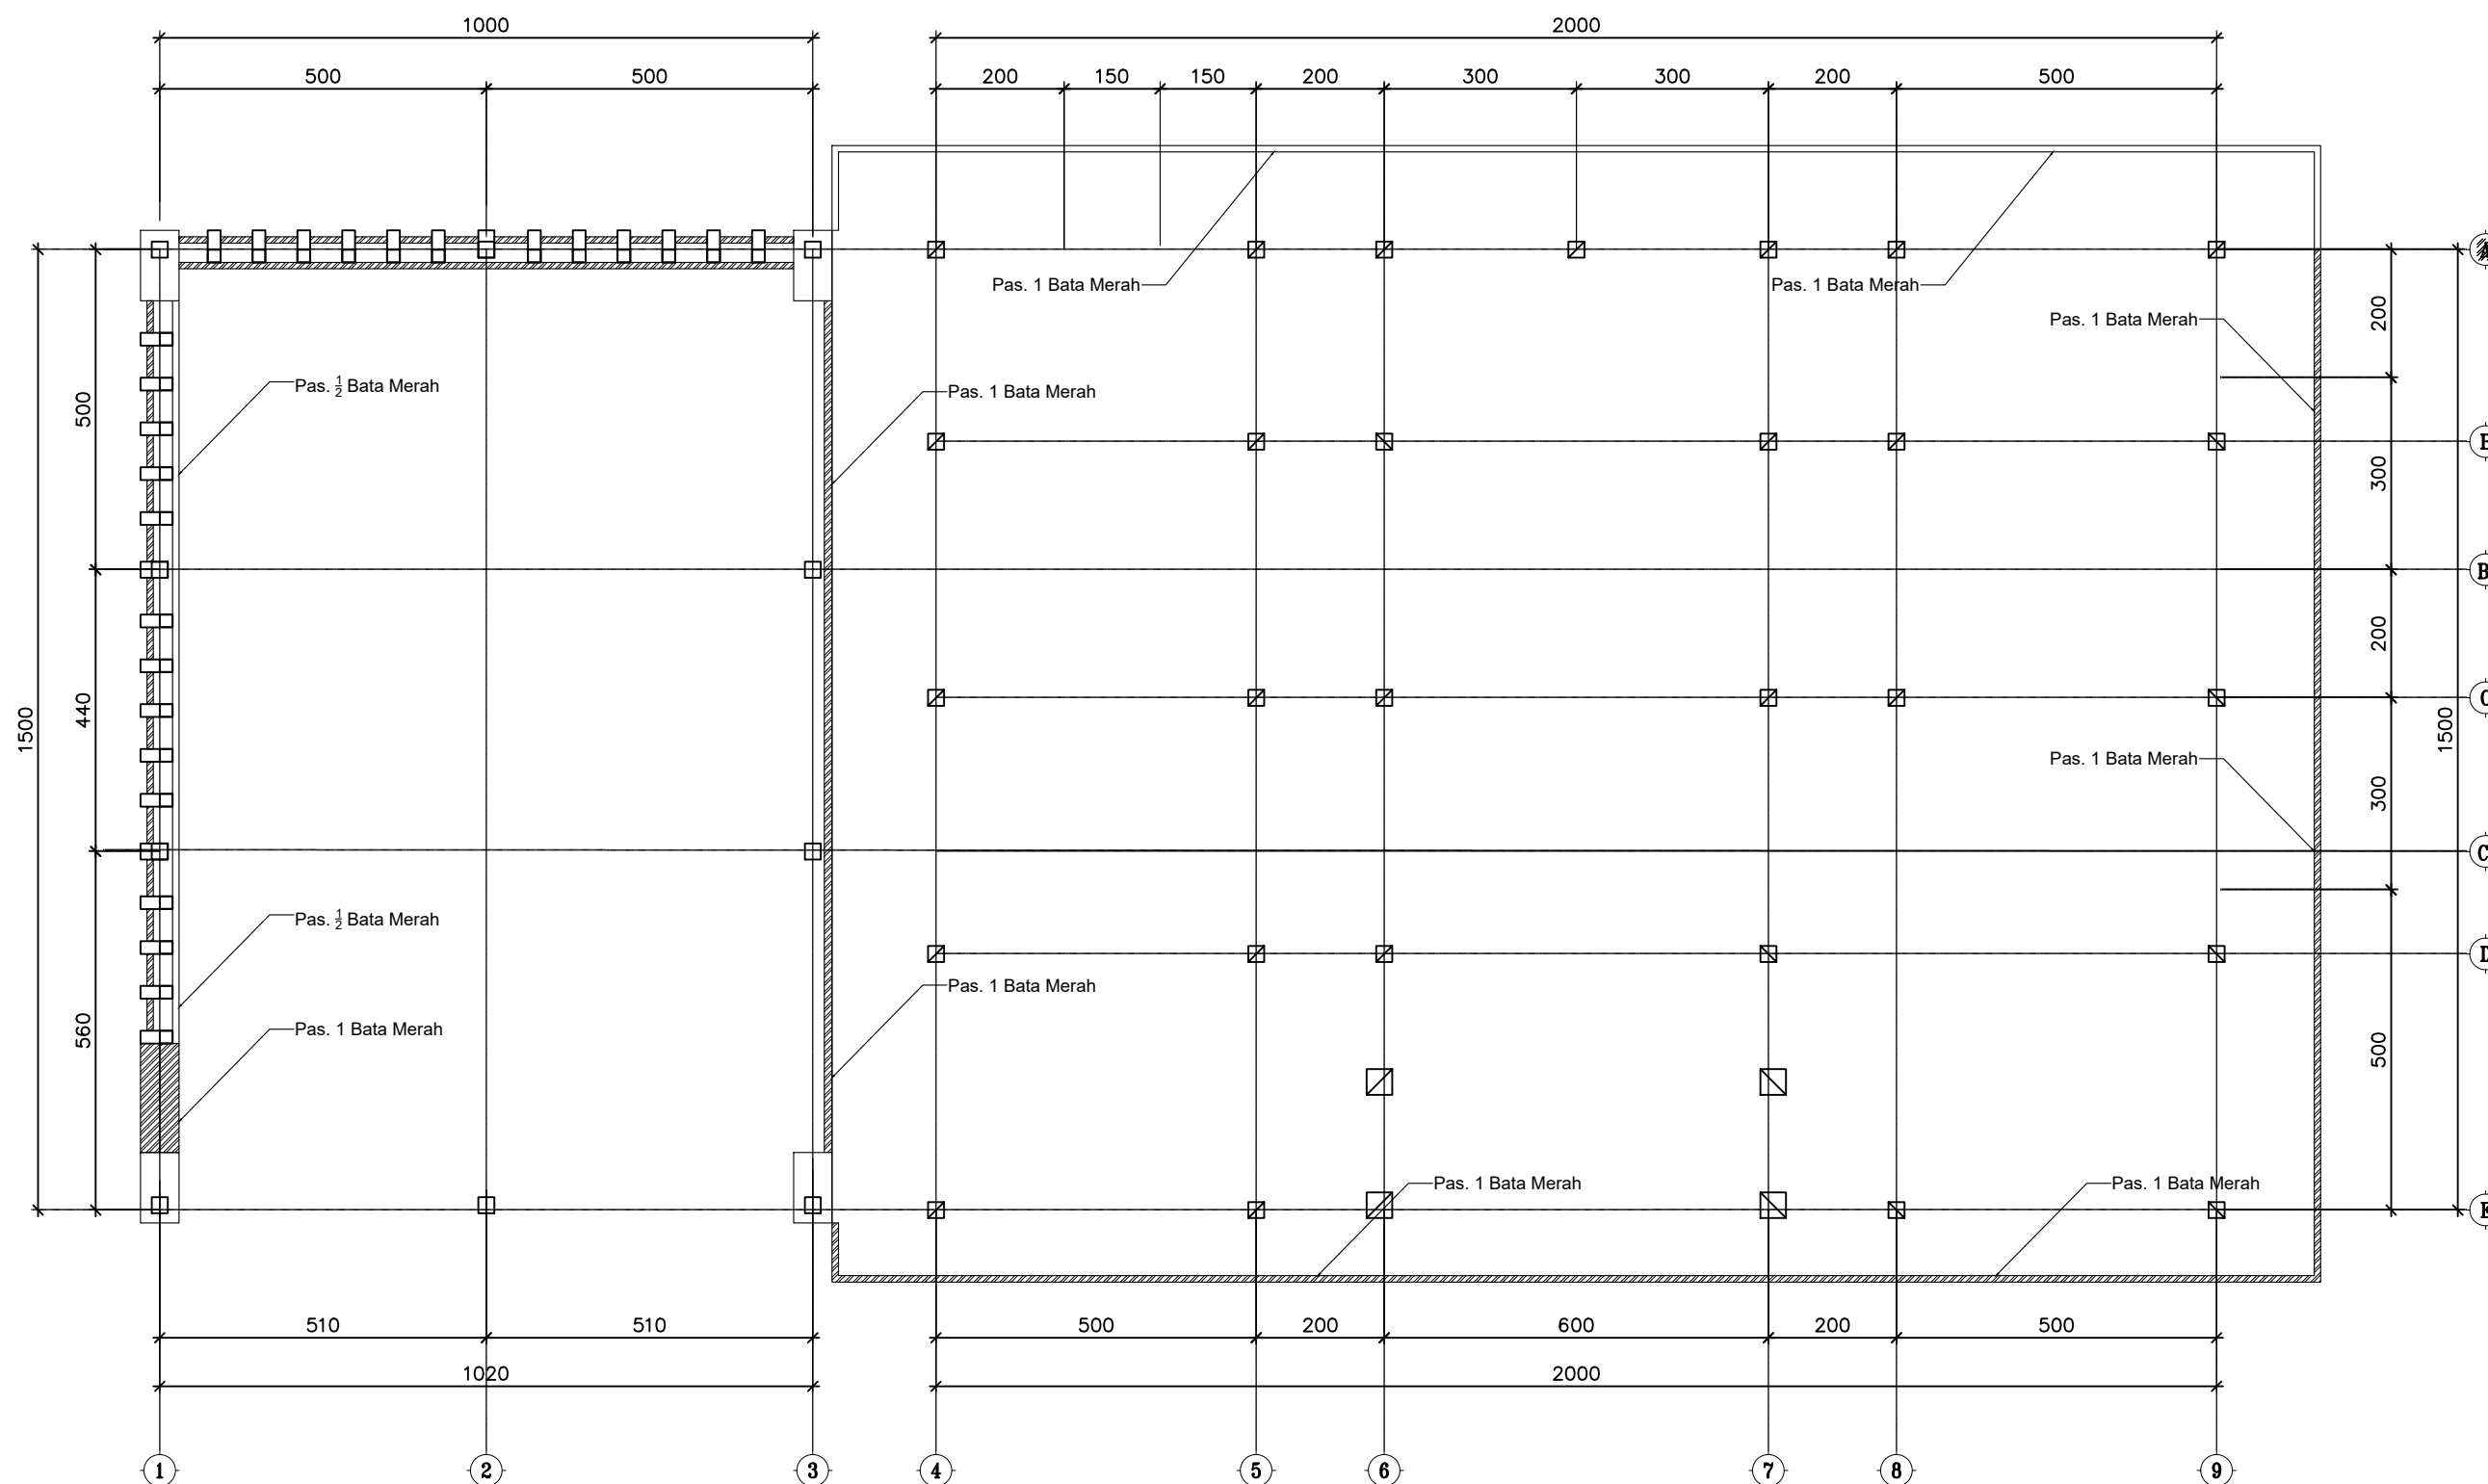

 **DENAH ROOLAG BATA**
SKALA 1:100

MECHANICAL, ELECTRICAL AND PLUMBING

GEDUNG LPPM



KEMENTERIAN PENDIDIKAN TINGGI, SAINS DAN TEKNOLOGI
UNIVERSITAS BANGKA BELITUNG
Kampus Terpadu Universitas Bangka Belitung
Balunijuk, Kabupaten Bangka, Provinsi Kepulauan Bangka Belitung

GAMBAR RENCANA :

Pembangunan Gedung Oprasional Layanan Riset dan Mutu Pendidikan (LPPM dan LPMPP)

DISETUJUI

PEJABAT PEMBUAT KOMITMEN

PENYEDIA BARANG DAN JASA

DIPERIKSA

DISETUJUI

TEAM LEADER

DIPERIKSA

TENAGA AHLI TEKNIK SIPIL

DIGAMBAR

NAMA GAMBAR :

DENAH TITIK LAMPU

NO.LEMBAR

MEP-01

SKALA


1 : 100

TAHUN

2025


KETERANGAN

	LAMPU DOWNLIGHT SL 9 WAT
	LAMPU DOWNLIGHT SL 18 WAT
	SAKLAR 1 GANG
	SAKLAR 2 GANG
	SAKLAR 3 GANG

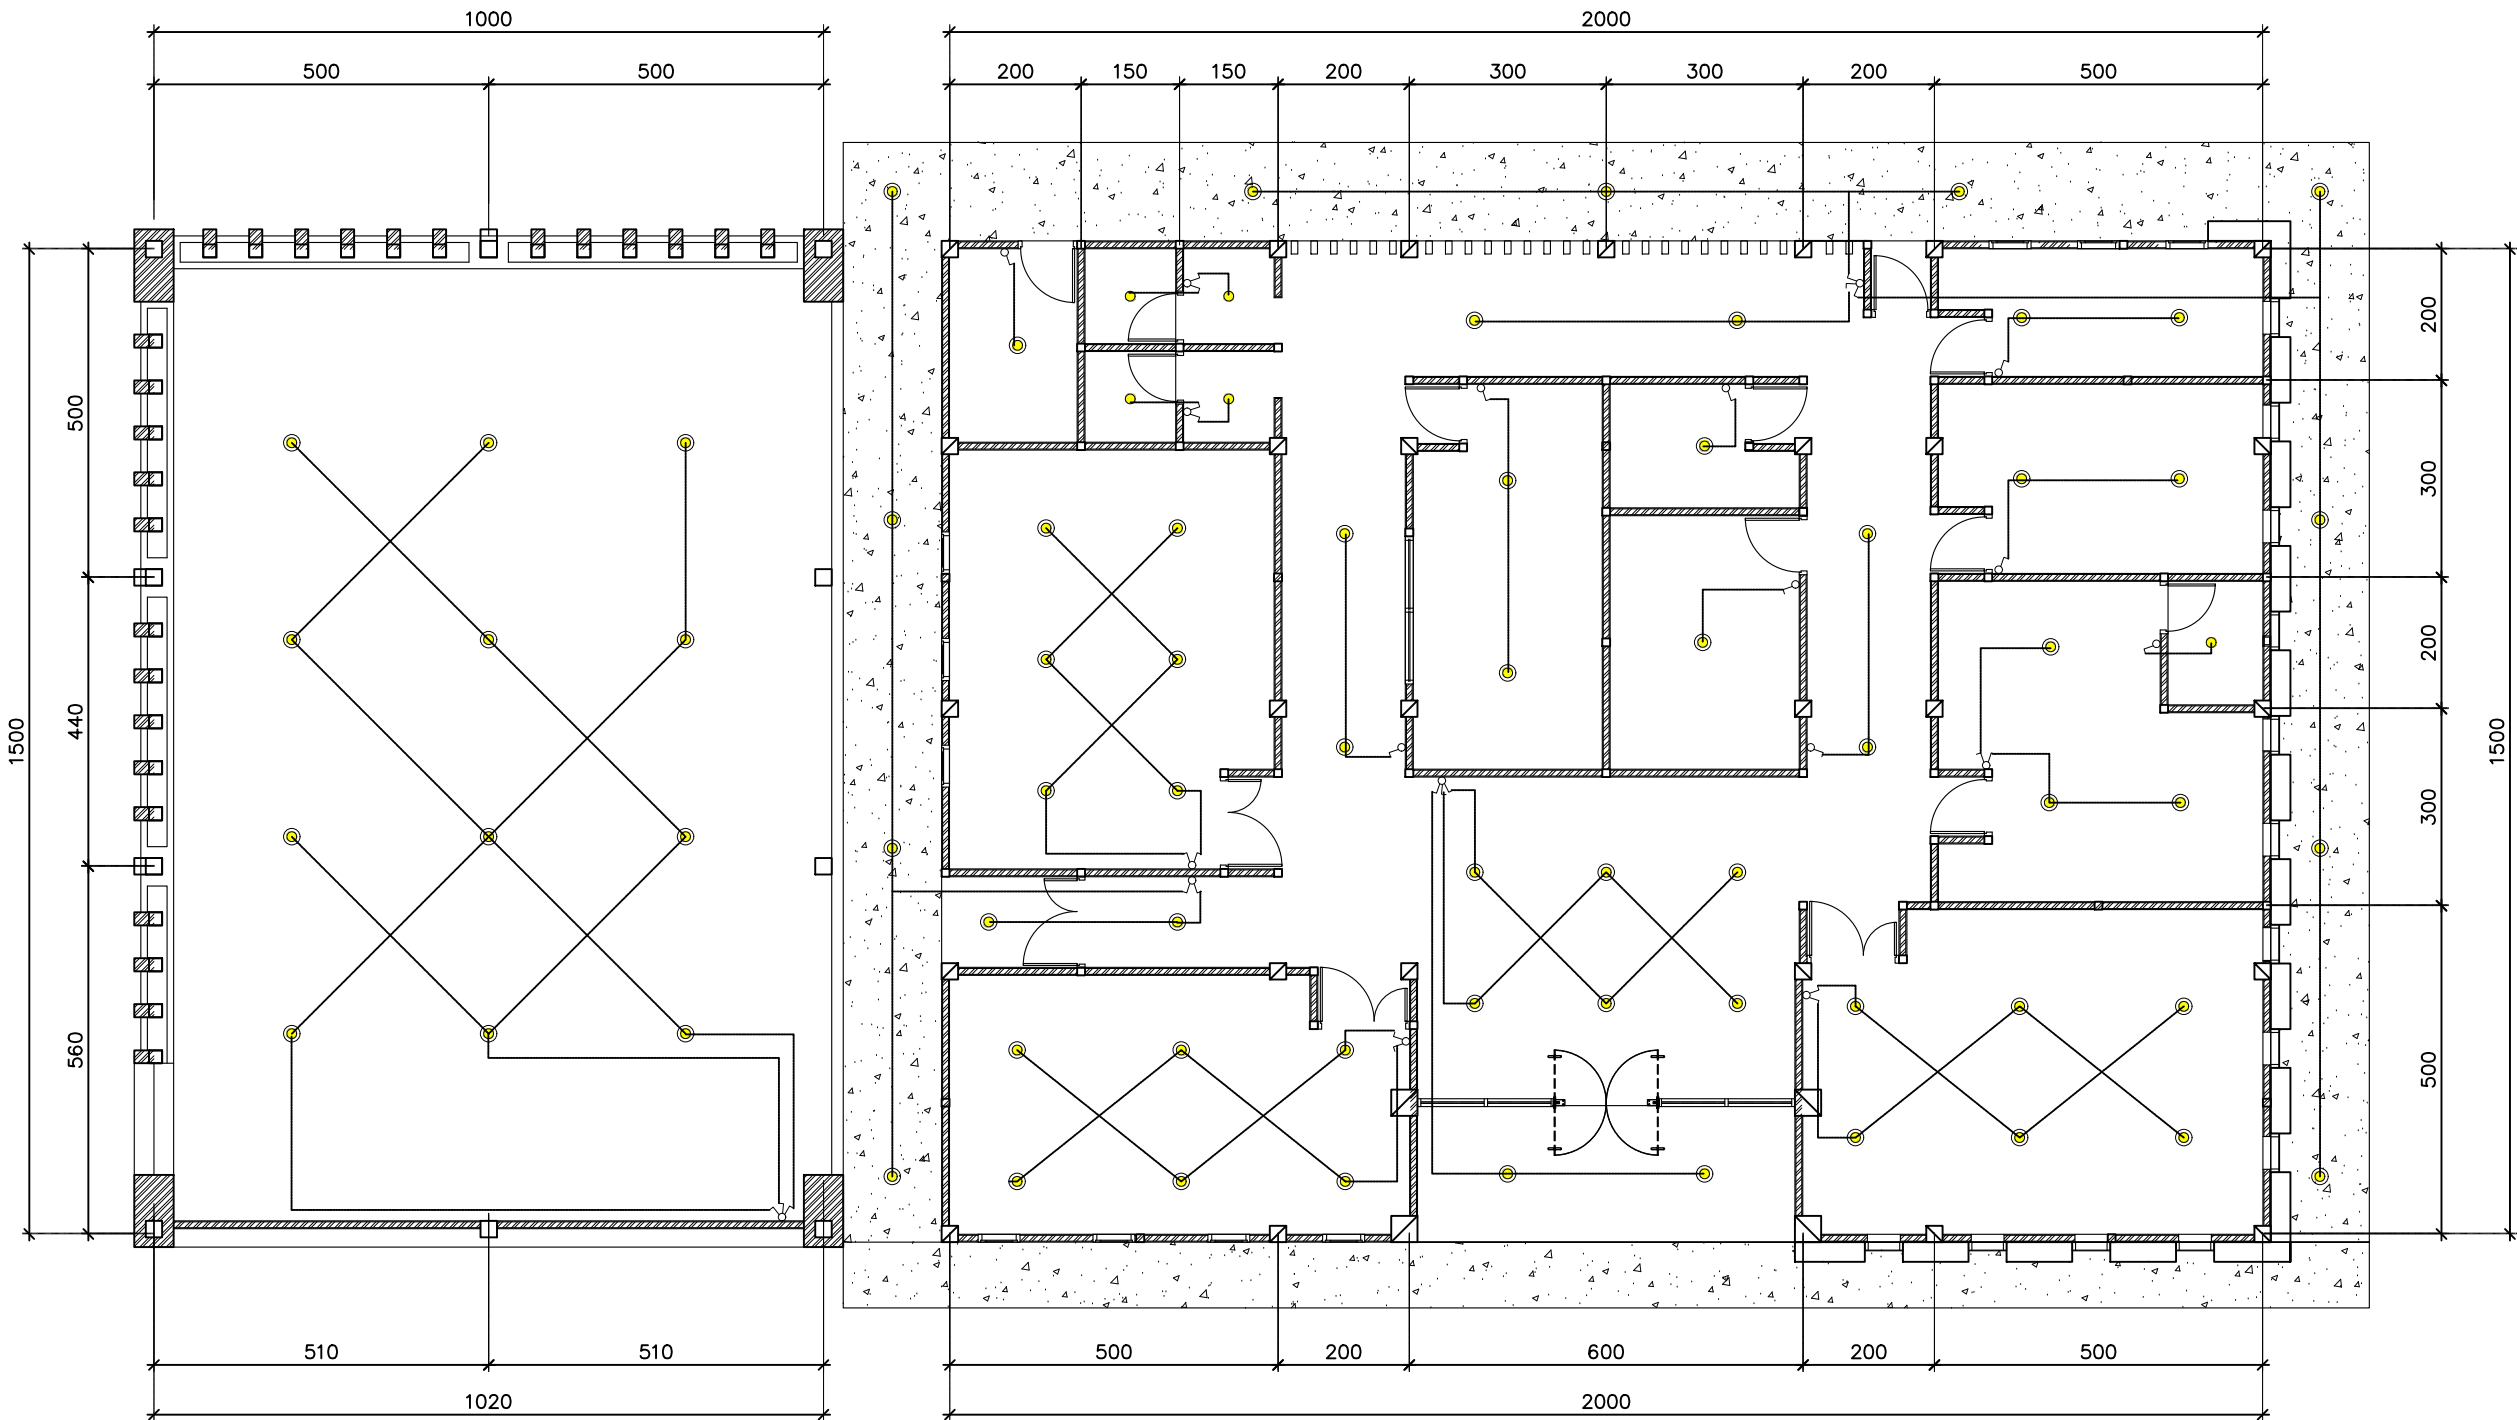

DENAH TITIK LAMPU

SKALA 1: 100

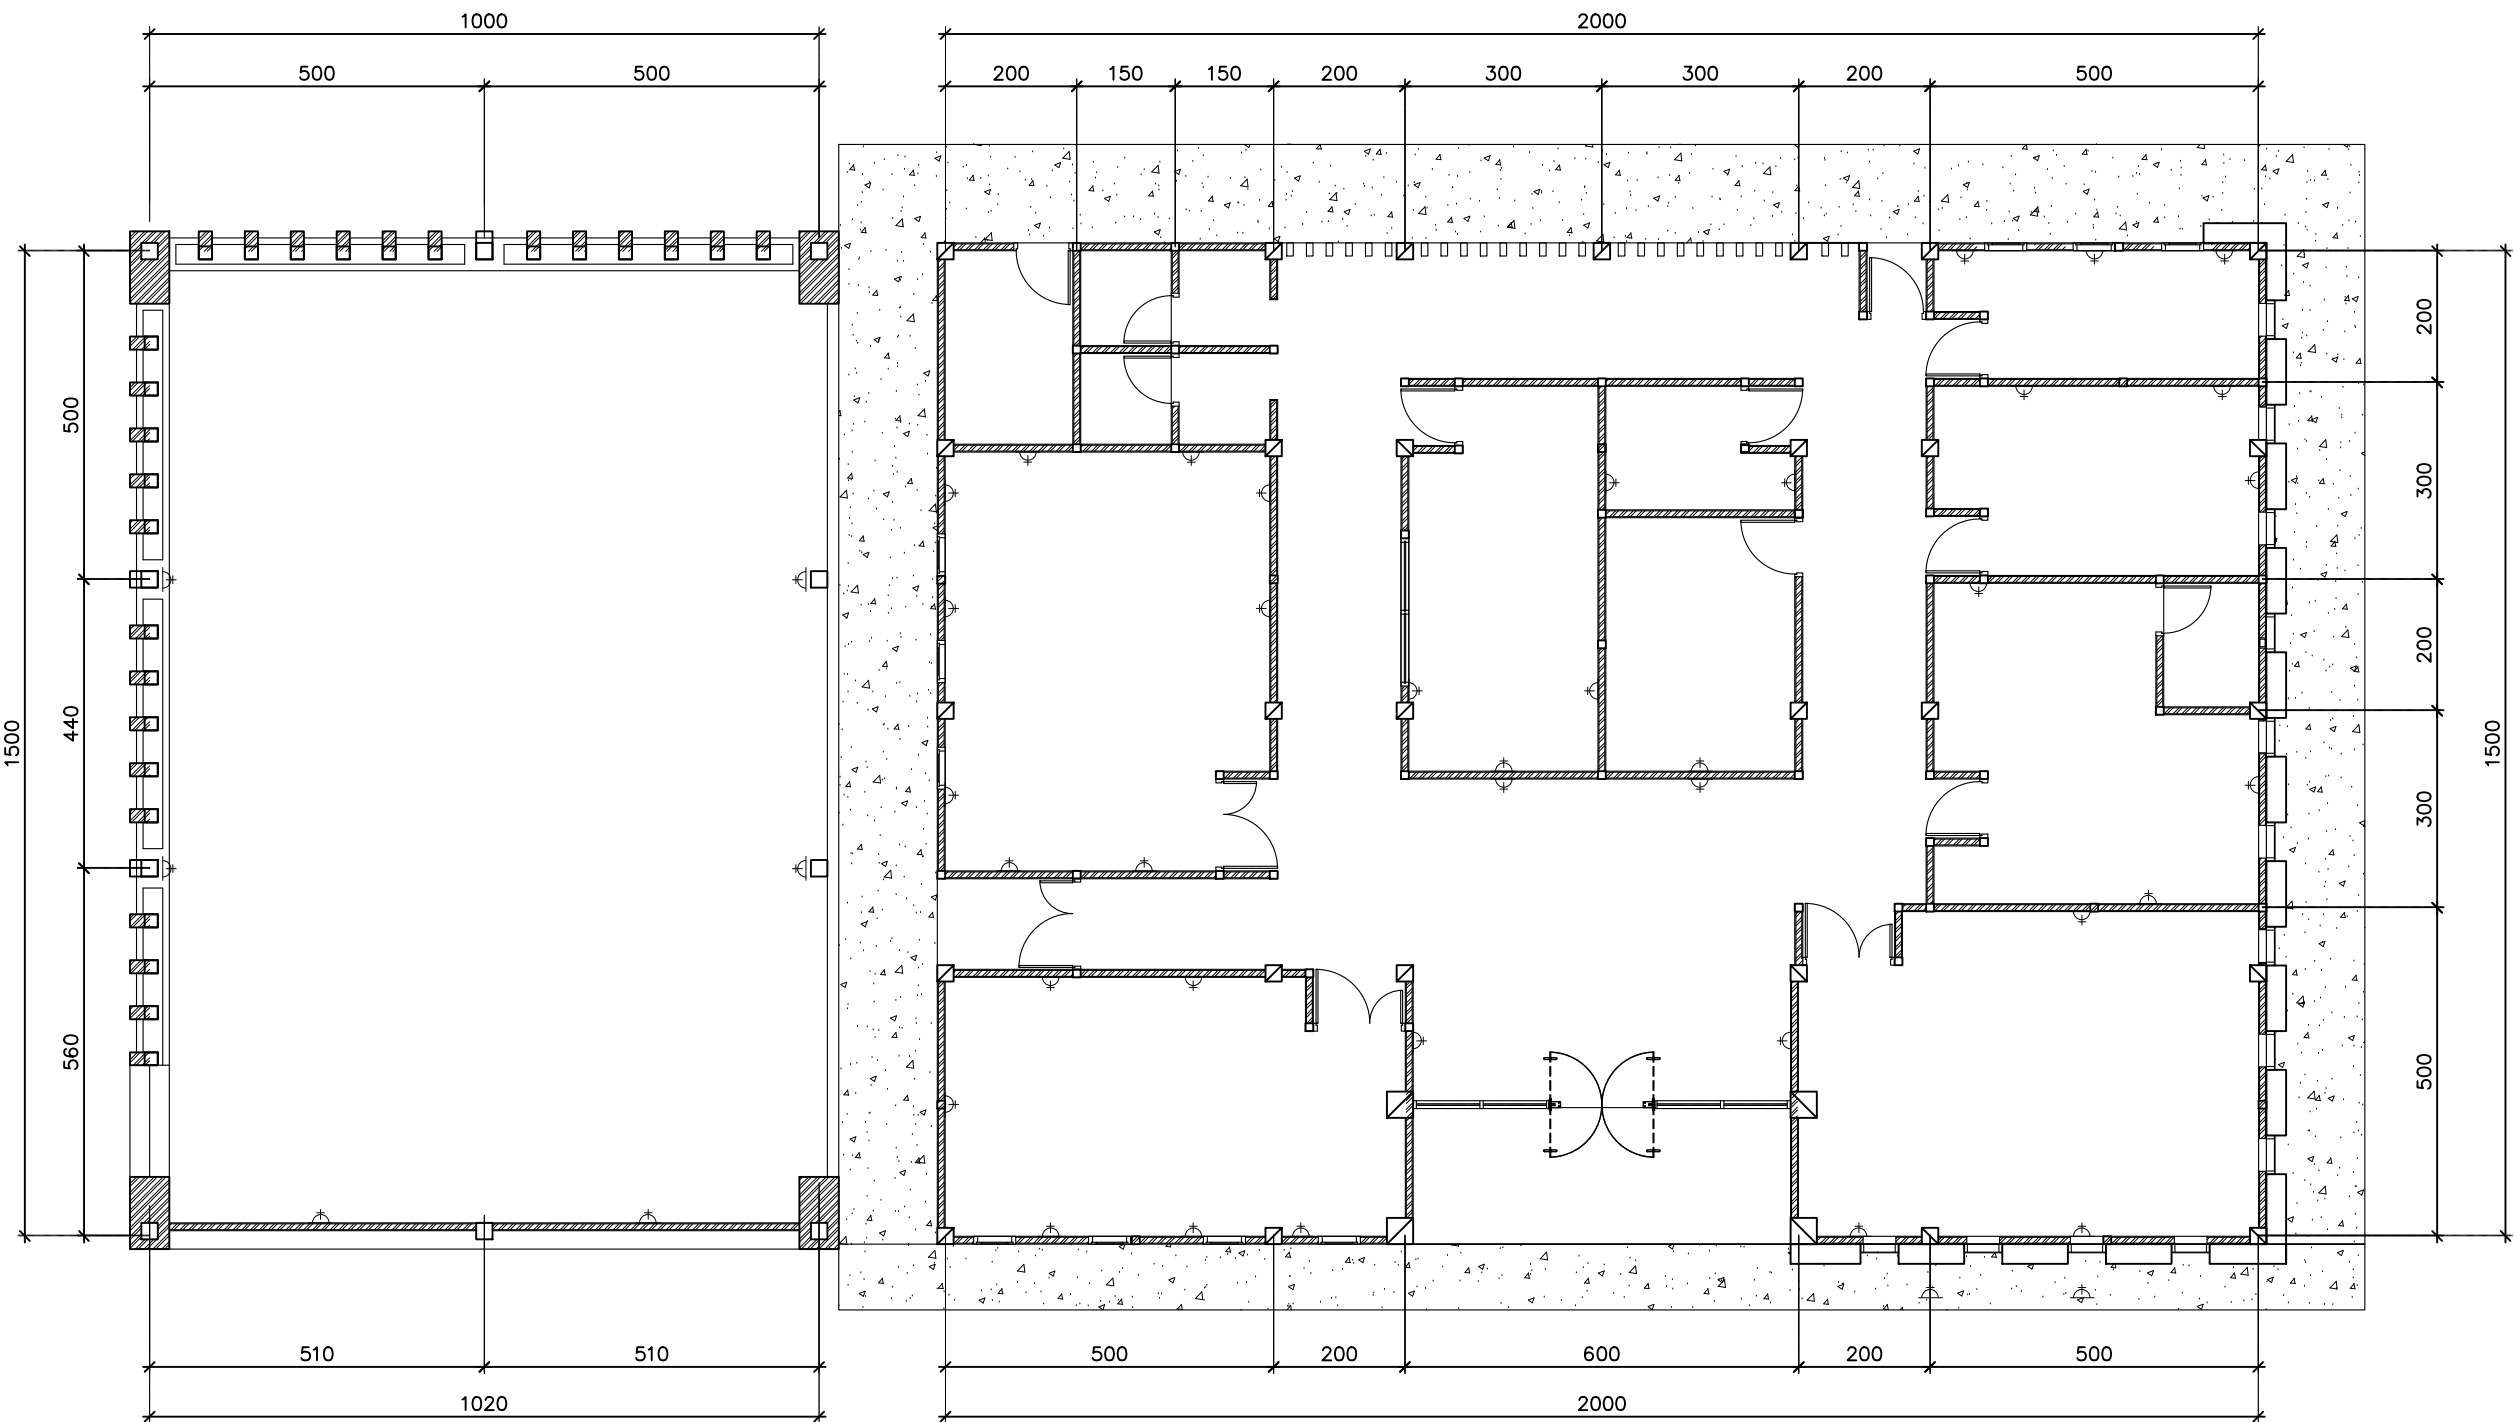

 **DENAH STOP KONTAK**
SKALA 1: 100

KETERANGAN	
	STOP KONTAK



KEMENTERIAN PENDIDIKAN, TINGGI, SAINS DAN TEKNOLOGI
UNIVERSITAS BANGKA BELITUNG
Kampus Terpadu Universitas Bangka Belitung
Balunijuk, Kabupaten Bangka, Provinsi Kepulauan Bangka Belitung

GAMBAR RENCANA :

Pembangunan Gedung Oprasional Layanan Riset dan Mutu Pendidikan (LPPM dan LPMPP)

DISETUJUI

PEJABAT PEMBUAT KOMITMEN

PENYEDIA BARANG DAN JASA

DIPERIKSA

DISETUJUI

TEAM LEADER

DIPERIKSA


TENAGA AHLI TEKNIK SIPIL

DIGAMBAR

NAMA GAMBAR :

DENAH STOP KONTAK

NO.LEMBAR	SKALA	TAHUN
MEP-02	1 : 100	2025

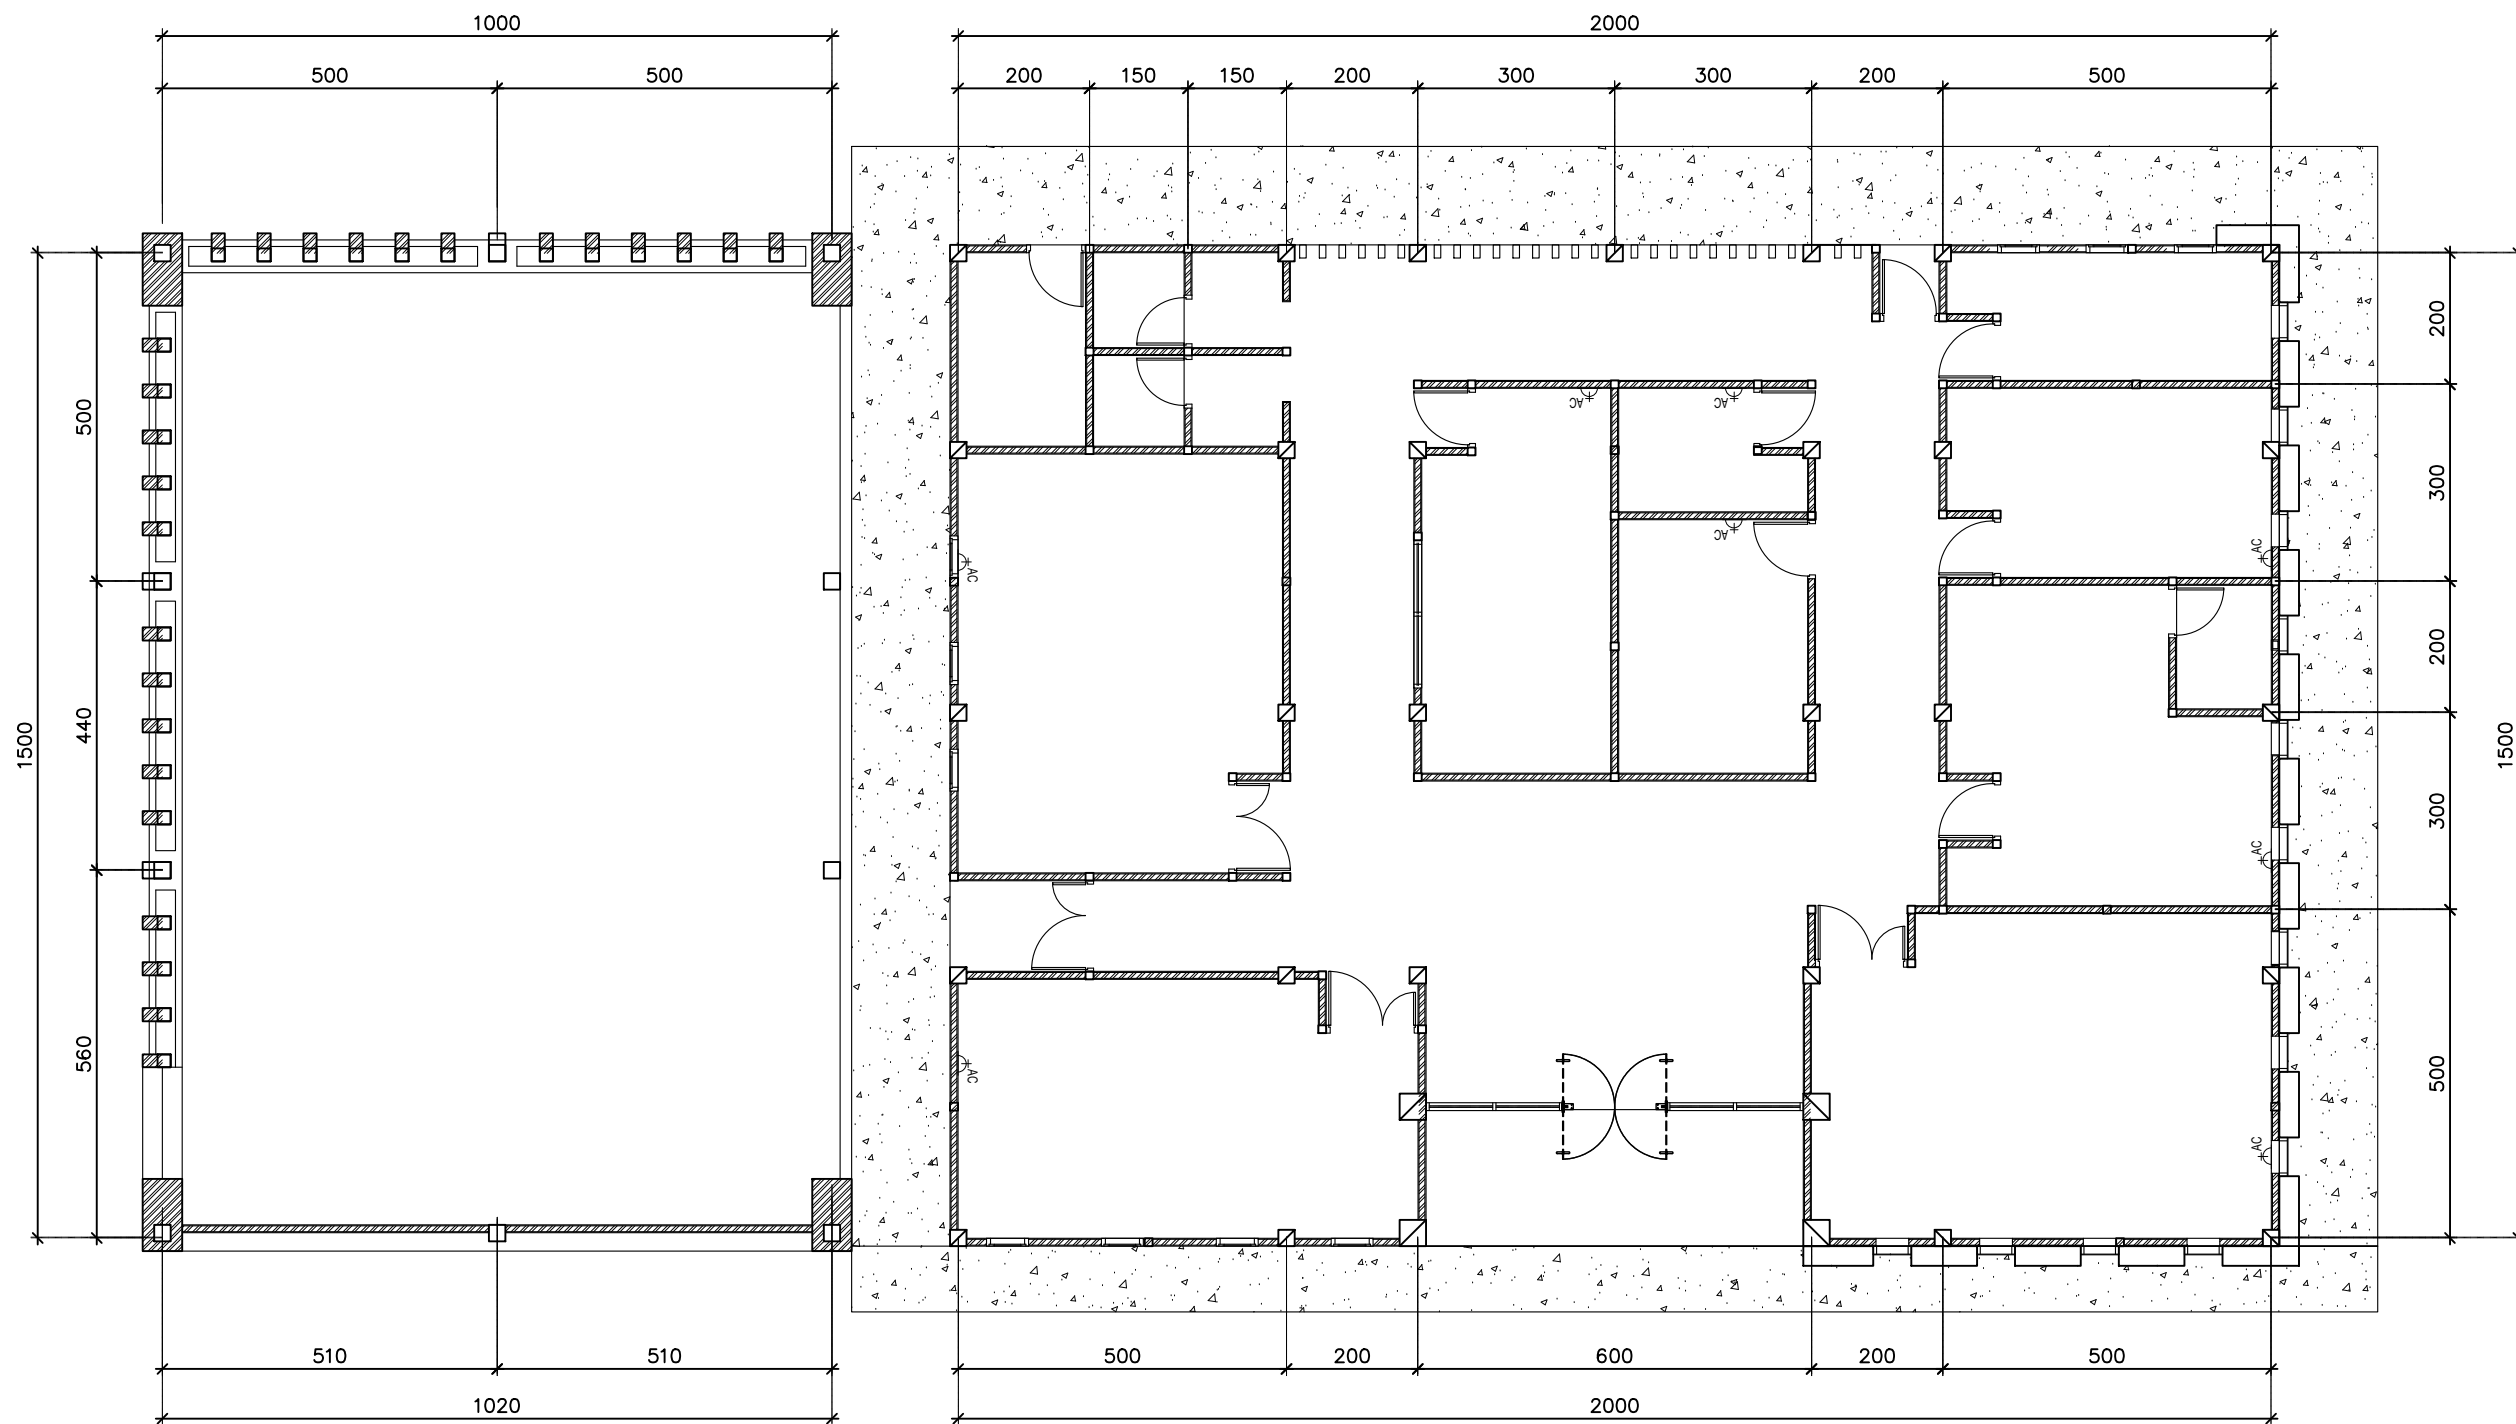

KETERANGAN

	STOP KONTAK AC
---	----------------



KEMENTERIAN PENDIDIKAN TINGGI, SAINS DAN
TEKNOLOGI
UNIVERSITAS BANGKA BELITUNG
Kampus Terpadu Universitas Bangka Belitung
Balunujuk, Kabupaten Bangka, Provinsi Kepulauan Bangka
Belitung

GAMBAR RENCANA :

Pembangunan Gedung Oprasional Layanan Riset
dan Mutu Pendidikan (LPPM dan LPMPP)

DISETUJUI

PEJABAT PEMBUAT KOMITMEN

PENYEDIA BARANG DAN JASA

DIPERIKSA

DISETUJUI

TEAM LEADER

DIPERIKSA

TENAGA AHLI TEKNIK
SIPIL

DIGAMBAR

NAMA GAMBAR :

DENAH STOP KONTAK AC

NO. LEMBAR	
------------	--


MEP-03

SKALA

1 : 100

TAHUN

2025

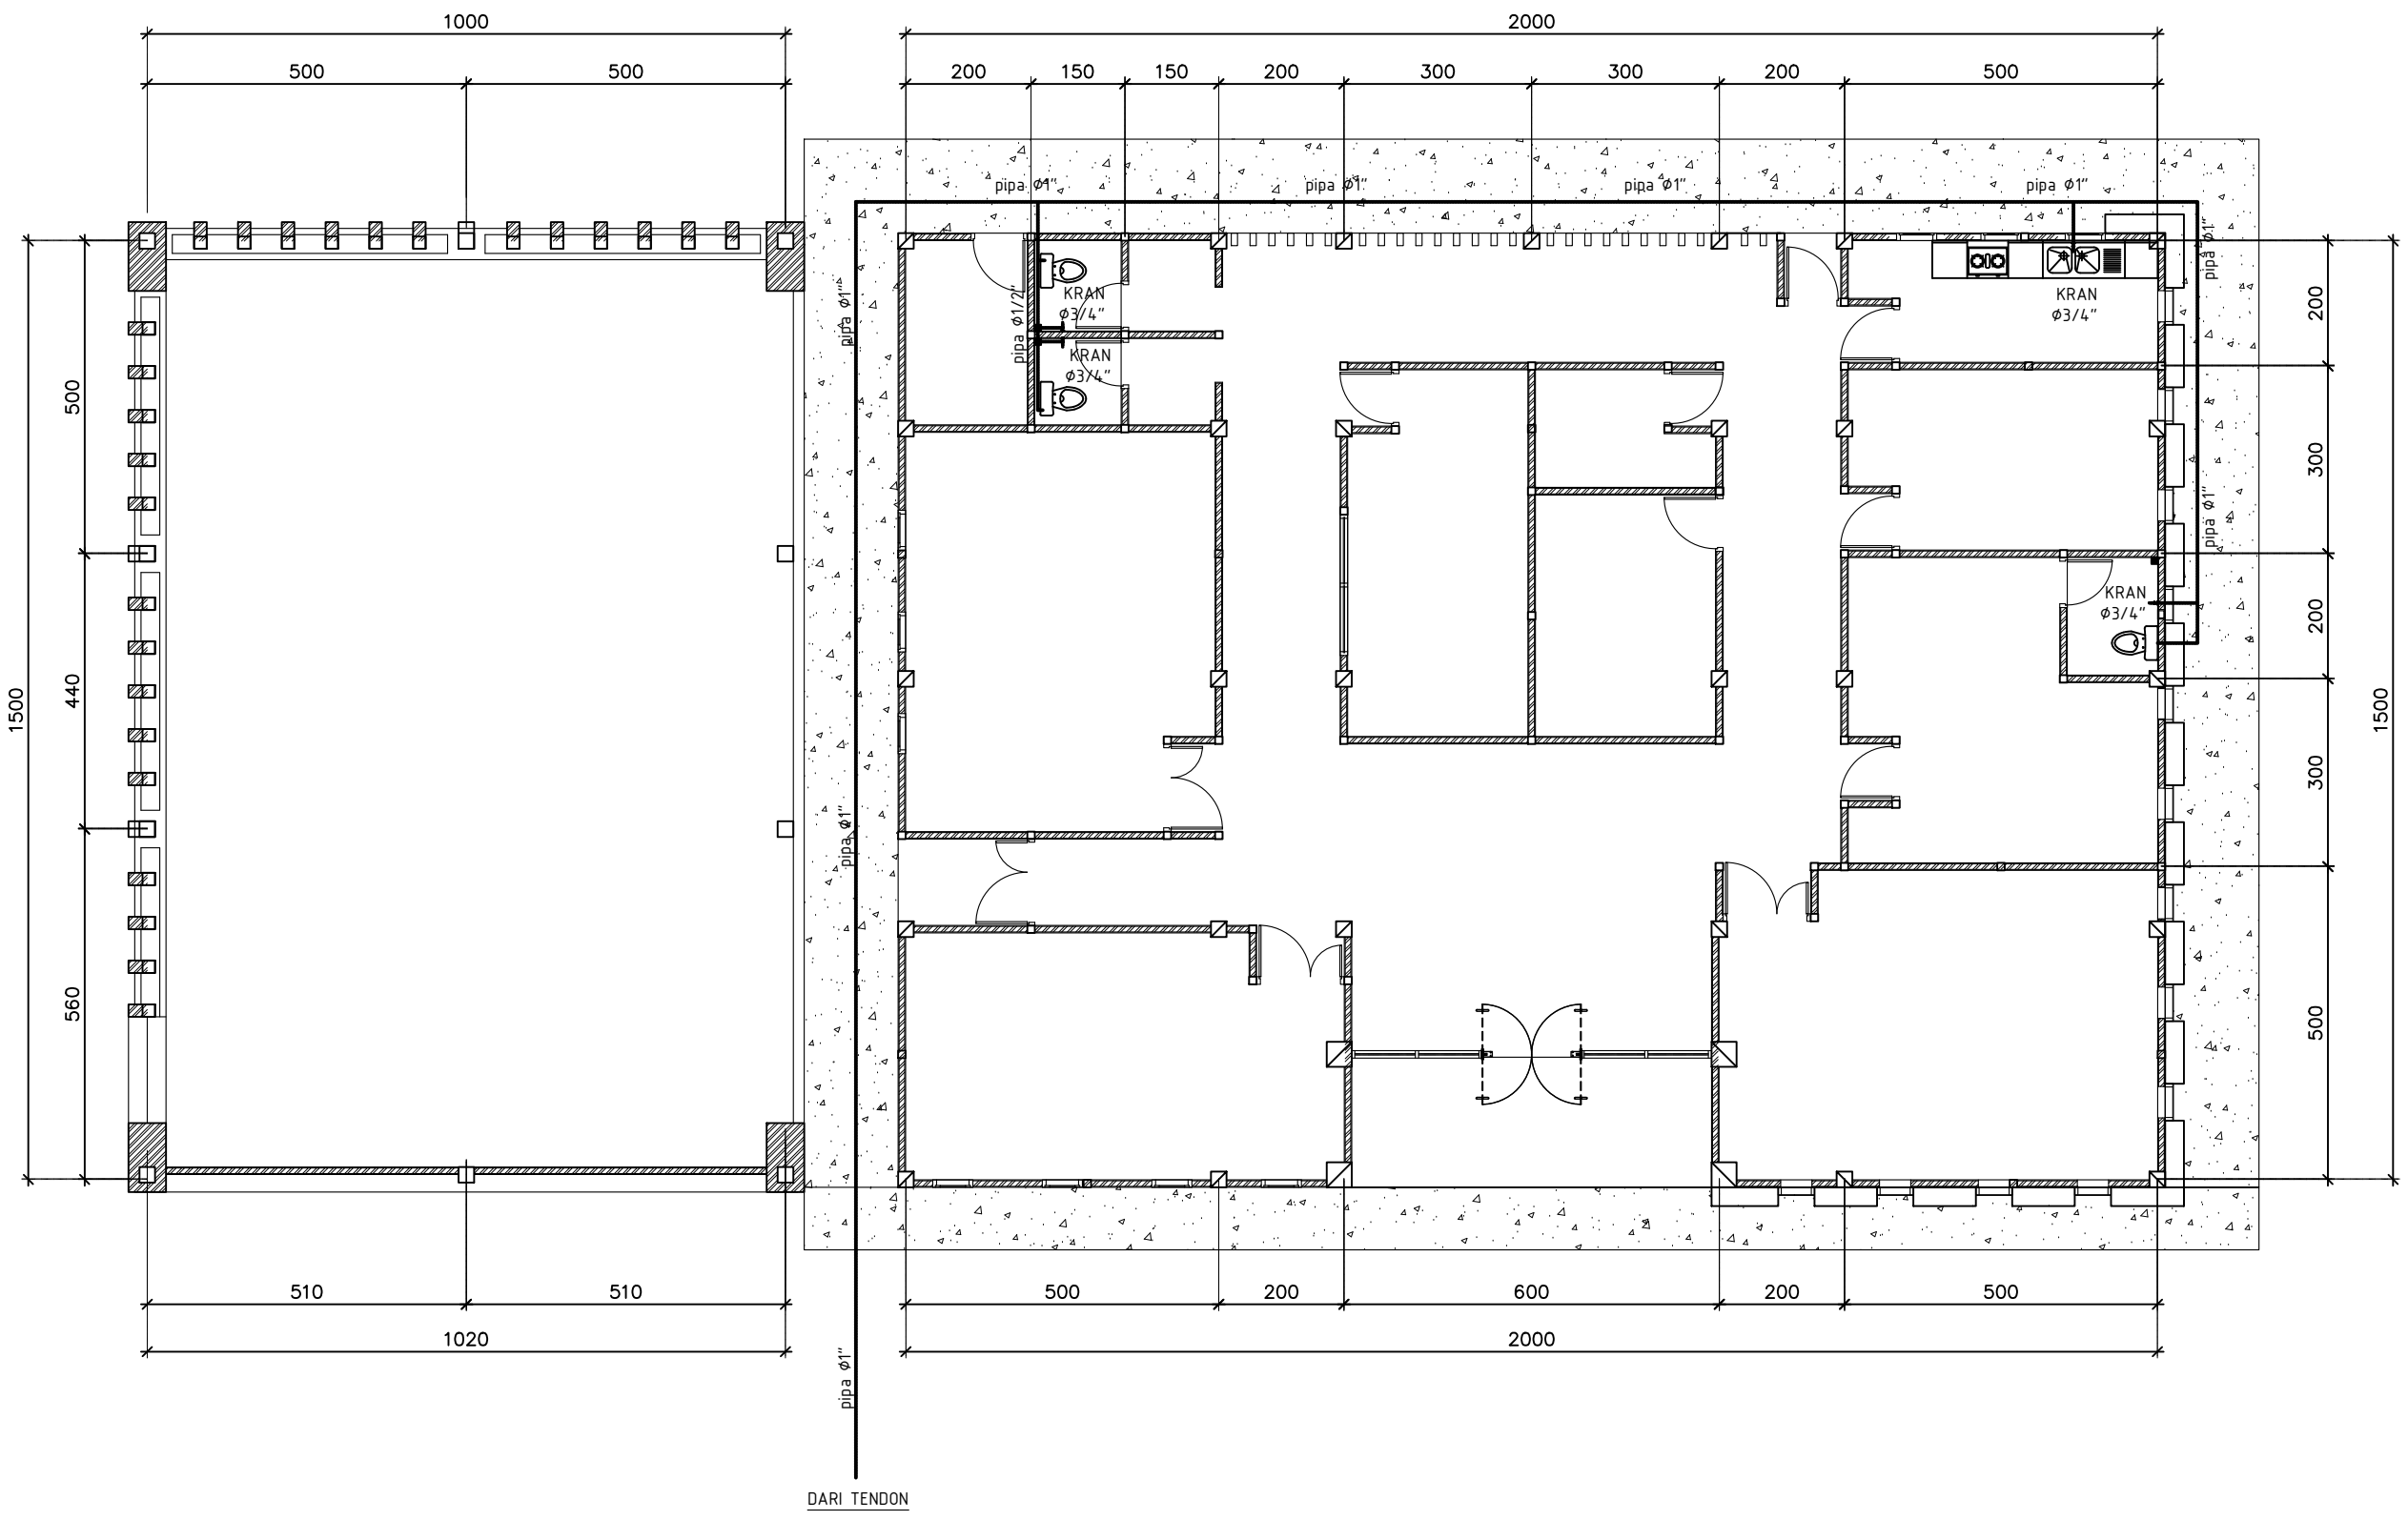

 **DENAH INSTALASI AIR BERSIH**
SKALA 1 : 100



KEMENTERIAN PENDIDIKAN TINGGI, SAINS DAN TEKNOLOGI
UNIVERSITAS BANGKA BELITUNG
Kampus Terpadu Universitas Bangka Belitung
Balunijuk, Kabupaten Bangka, Provinsi Kepulauan Bangka Belitung

GAMBAR RENCANA :

Pembangunan Gedung Oprasional Layanan Riset dan Mutu Pendidikan (LPPM dan LPMPP)

DISETUJUI

PEJABAT PEMBUAT KOMITMEN

PENYEDIA BARANG DAN JASA

DIPERIKSA

DISETUJUI

TEAM LEADER

DIPERIKSA


TENAGA AHLI TEKNIK SIPIL

DIGAMBAR

NAMA GAMBAR :

DENAH INSTALASI AIR BERSIH

NO.LEMBAR	SKALA	TAHUN
MEP-04	1 : 100	2025

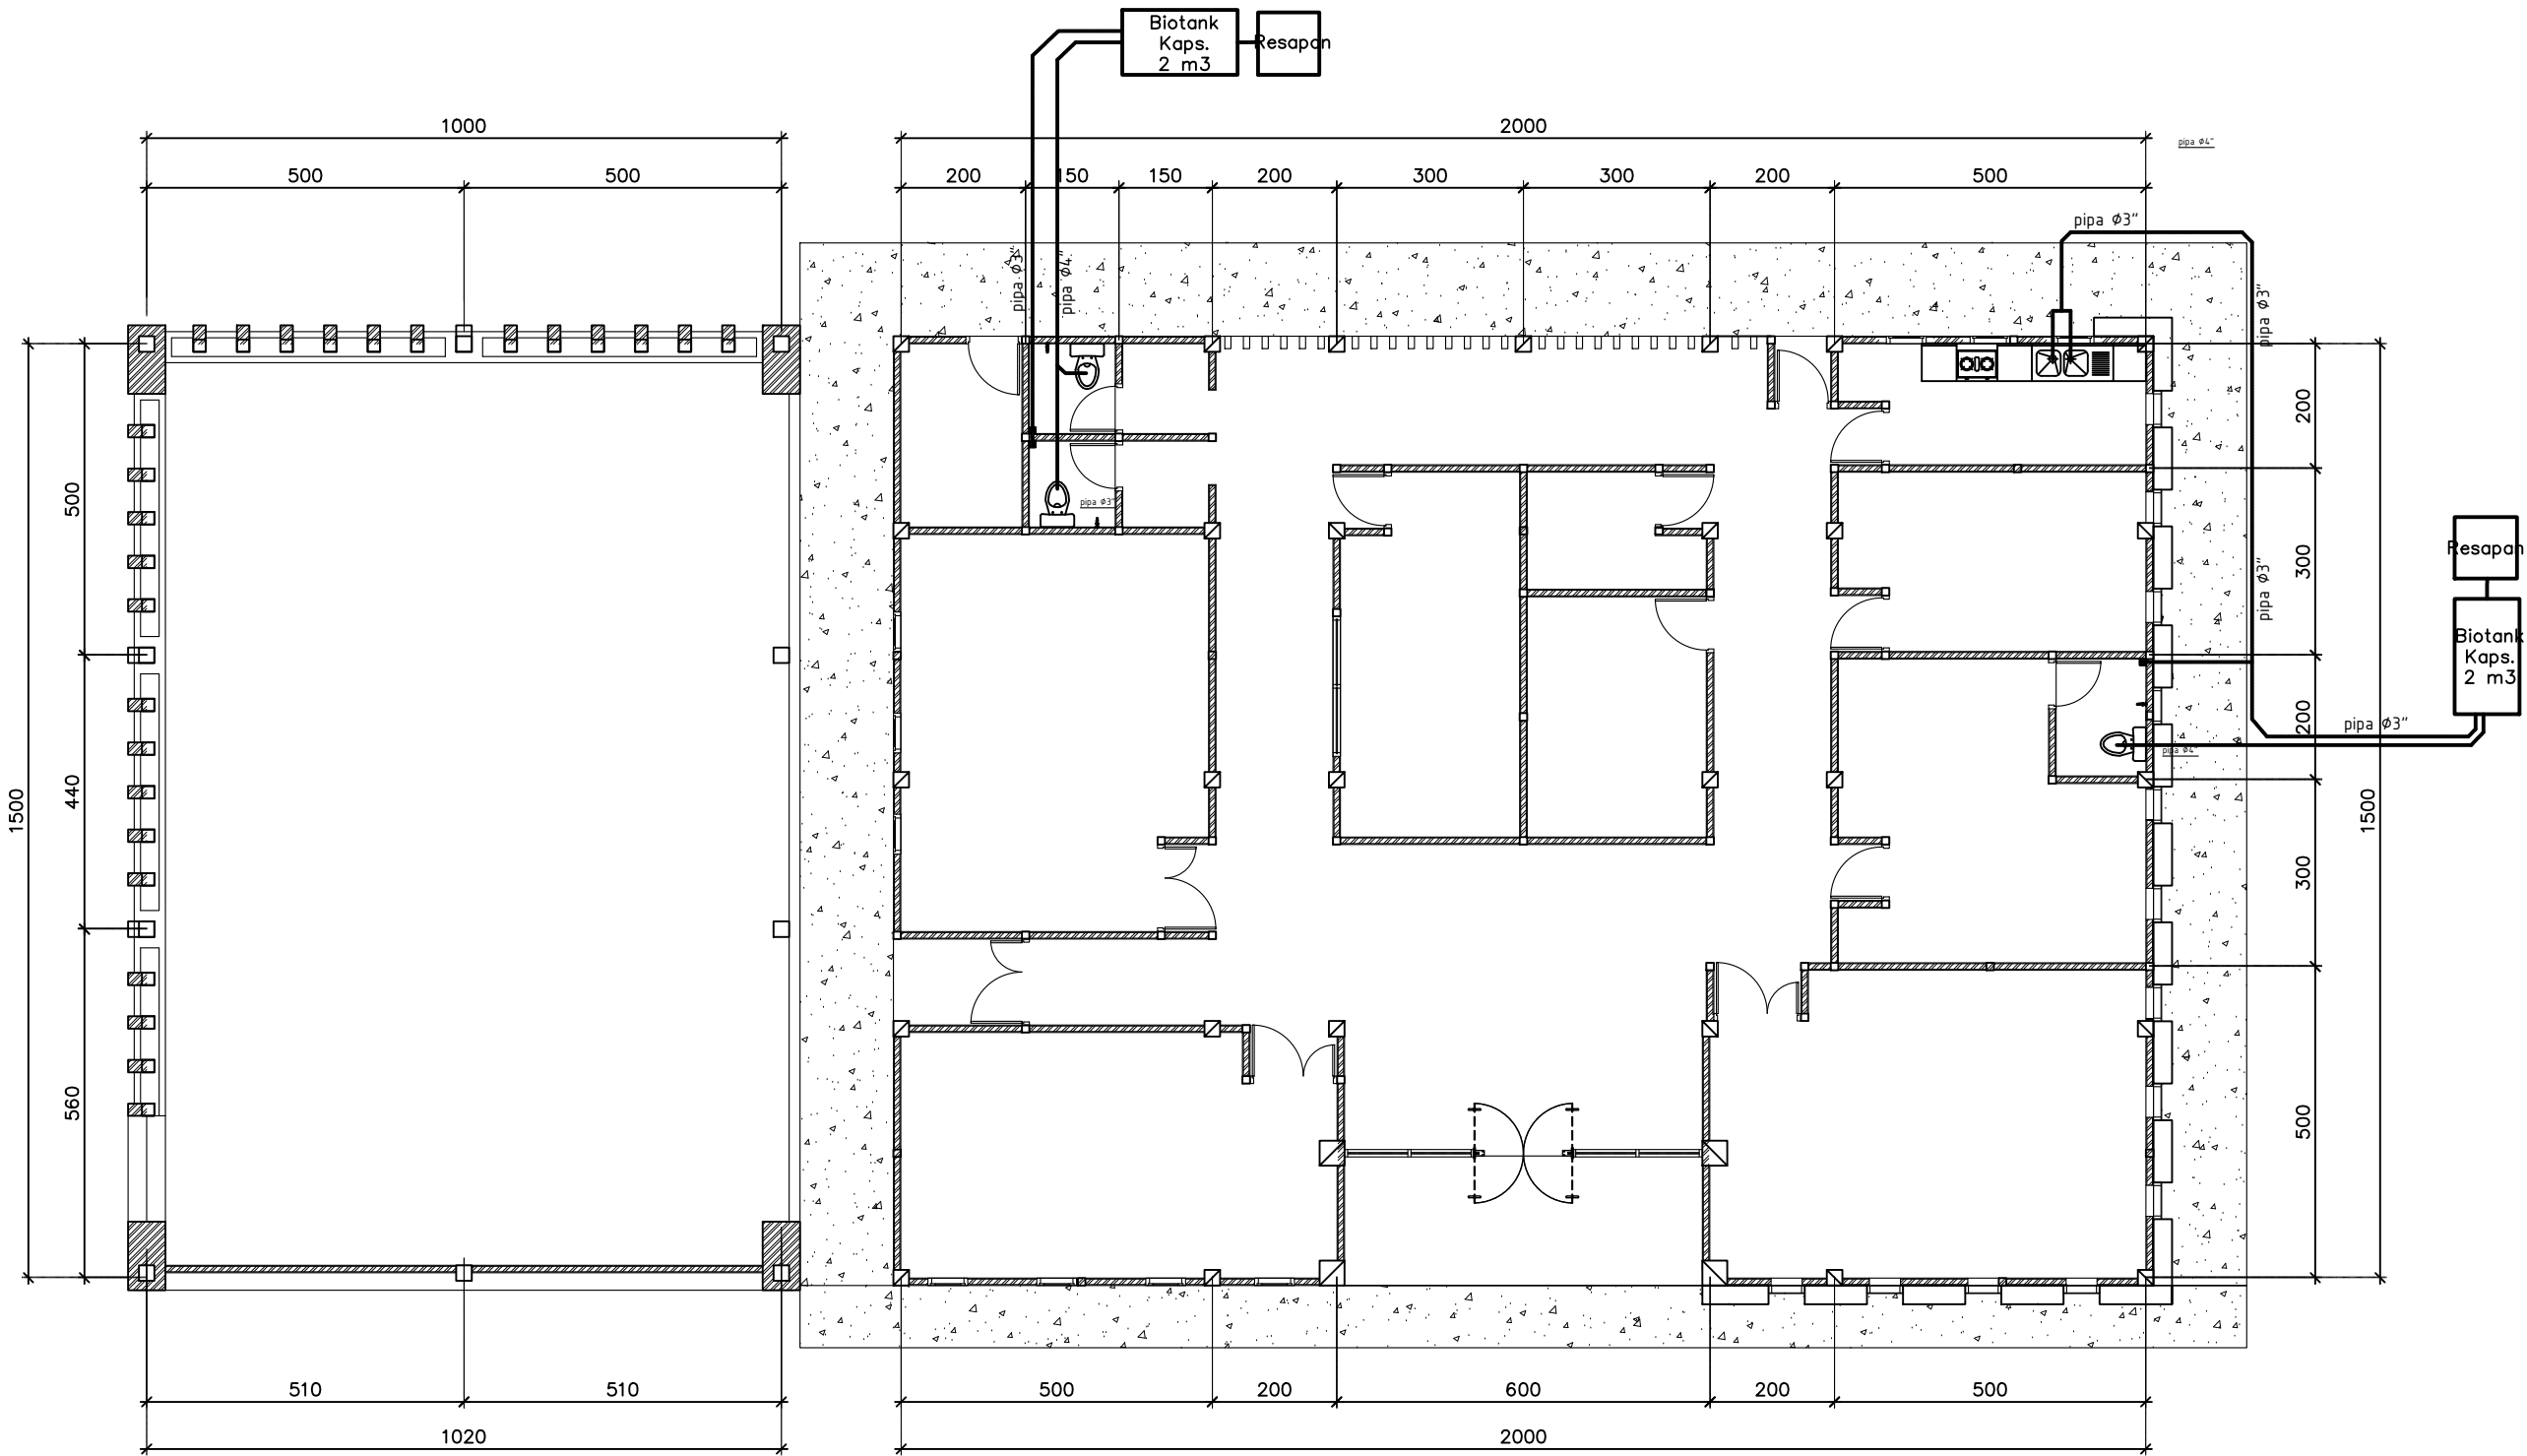

DENAH INSTALASI AIR KOTOR

SKALA 1: 100



KEMENTERIAN PENDIDIKAN TINGGI, SAINS DAN TEKNOLOGI
UNIVERSITAS BANGKA BELITUNG
Kampus Terpadu Universitas Bangka Belitung
Balunijuk, Kabupaten Bangka, Provinsi Kepulauan Bangka Belitung

GAMBAR RENCANA :

Pembangunan Gedung Oprasional Layanan Riset dan Mutu Pendidikan (LPPM dan LPMPP)

DISETUJUI

PEJABAT PEMBUAT KOMITMEN

PENYEDIA BARANG DAN JASA

DIPERIKSA

DISETUJUI

TEAM LEADER

DIPERIKSA

TENAGA AHLI TEKNIK SIPIL

DIGAMBAR

NAMA GAMBAR :

DENAH INSTALASI AIR KOTOR

NO.LEMBAR


MEP-05

SKALA


1 : 100

TAHUN


2025

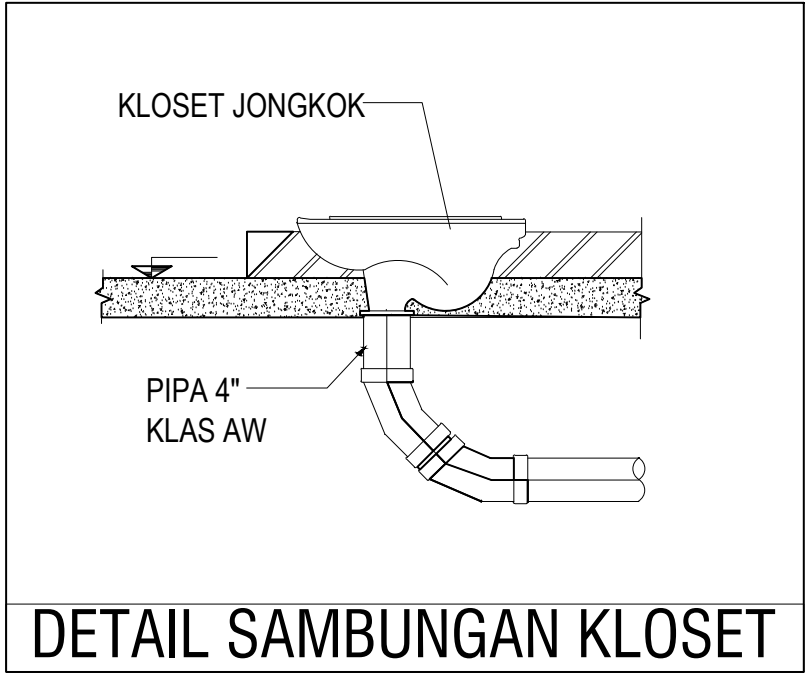

 **DETAIL BIOTANK**
SKALA 1:100

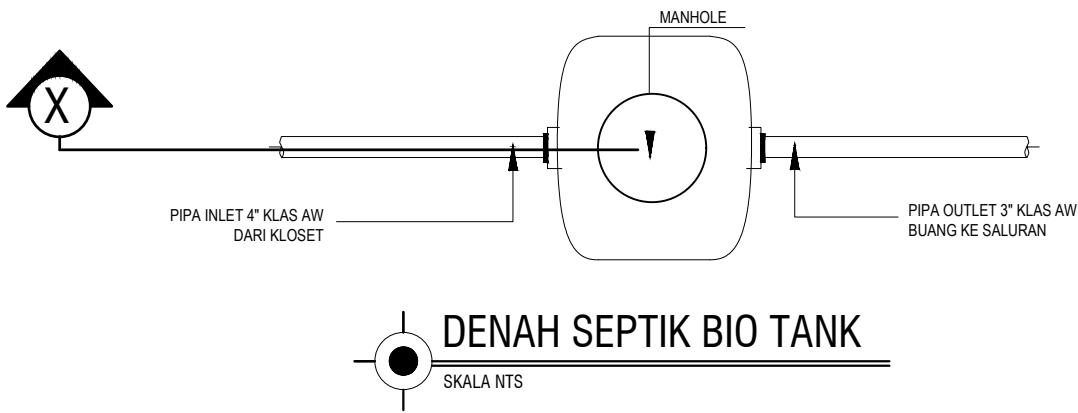

 **POTONGAN X**
SKALA NTS

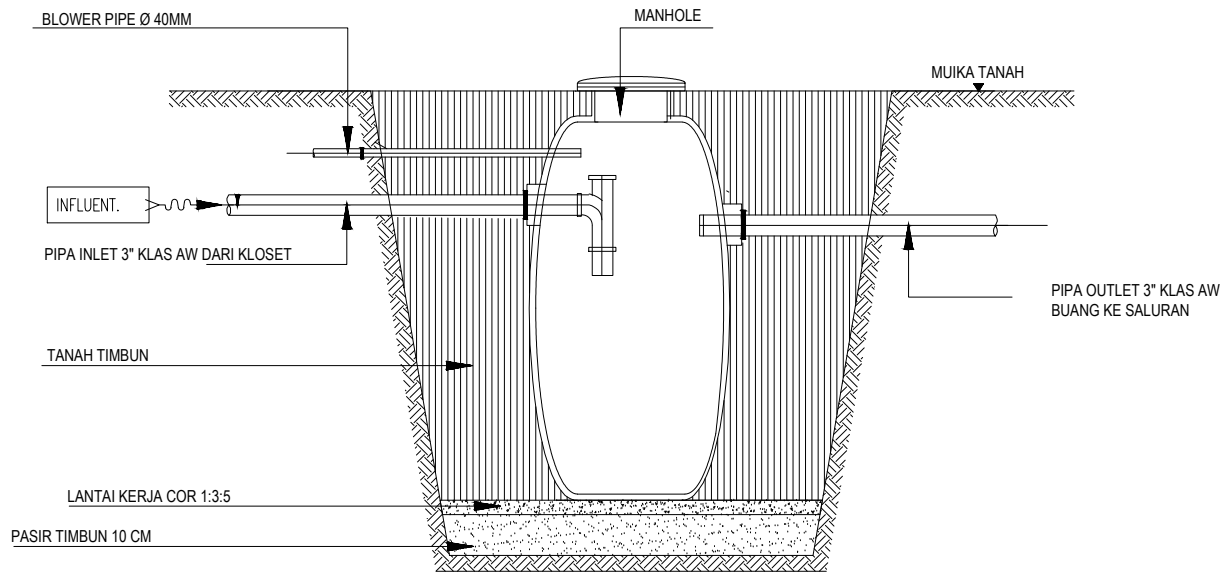

KEMENTERIAN PENDIDIKAN TINGGI, SAINS DAN TEKNOLOGI
UNIVERSITAS BANGKA BELITUNG
Kampus Terpadu Universitas Bangka Belitung
Balunijuk, Kabupaten Bangka, Provinsi Kepulauan Bangka Belitung

GAMBAR RENCANA :

Pembangunan Gedung Oprasional Layanan Riset dan Mutu Pendidikan (LPPM dan LPMPP)

DISETUJUI

PEJABAT PEMBUAT KOMITMEN

PENYEDIA BARANG DAN JASA

DIPERIKSA

DISETUJUI

TEAM LEADER

DIPERIKSA

TENAGA AHLI TEKNIK SIPIL

DIGAMBAR

NAMA GAMBAR :

DETAIL BIOTANK

NO.LEMBAR

MEP-06

SKALA

1 : 100

TAHUN

2025



KEMENTERIAN PENDIDIKAN TINGGI, SAINS DAN TEKNOLOGI
UNIVERSITAS BANGKA BELITUNG
Kampus Terpadu Universitas Bangka Belitung
Balunijuk, Kabupaten Bangka, Provinsi Kepulauan Bangka Belitung

GAMBAR RENCANA :

Pembangunan Gedung Oprasional Layanan Riset dan Mutu Pendidikan (LPPM dan LPMPP)

DISETUJUI

PEJABAT PEMBUAT KOMITMEN

PENYEDIA BARANG DAN JASA

DIPERIKSA

DISETUJUI

TEAM LEADER

DIPERIKSA

TENAGA AHLI TEKNIK SIPIL

DIGAMBAR

NAMA GAMBAR :

DETAIL RESAPAN

NO.LEMBAR


MEP-07

SKALA

1 : 35


TAHUN

2025

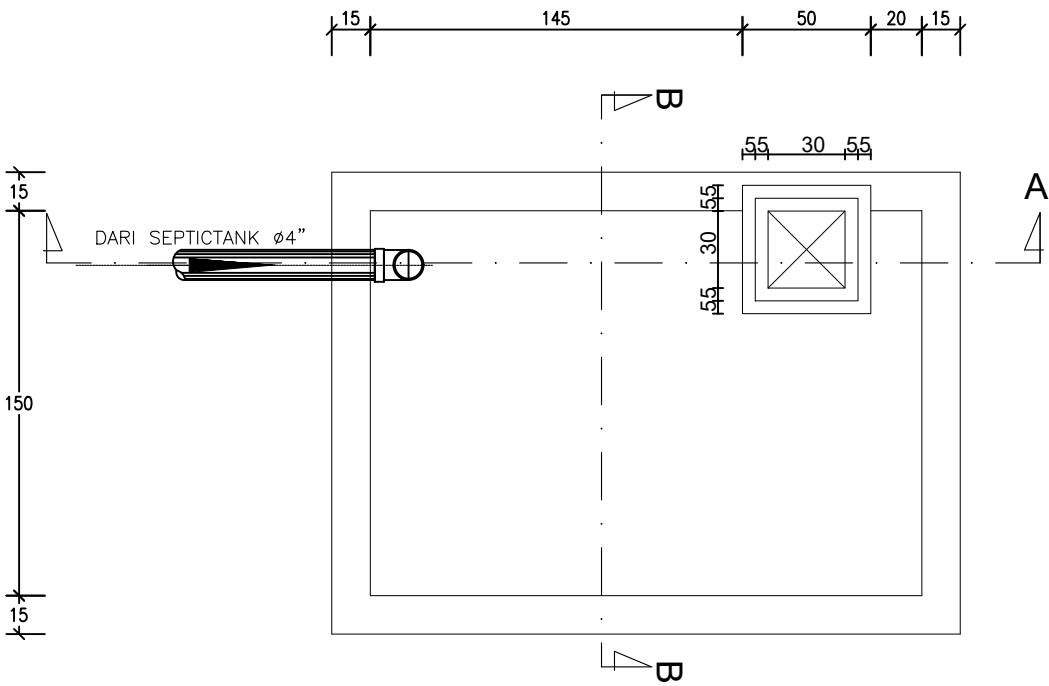


DENAH RESAPAN

SKALA 1:100

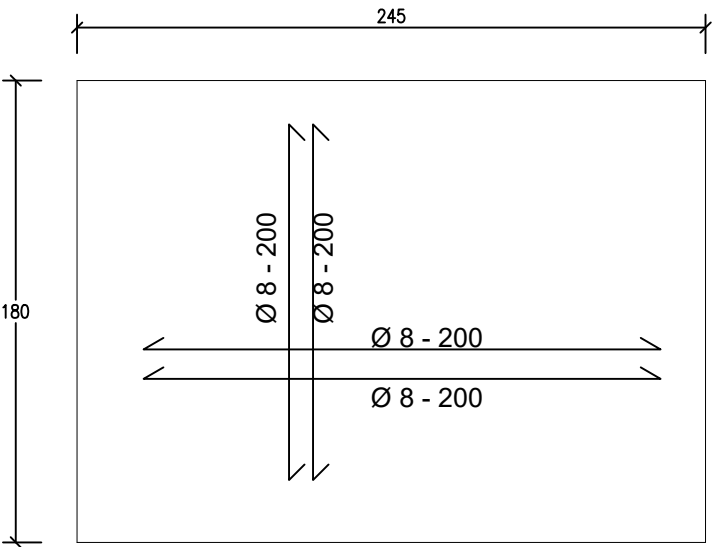


TUTUP RESAPAN

SKALA 1:100

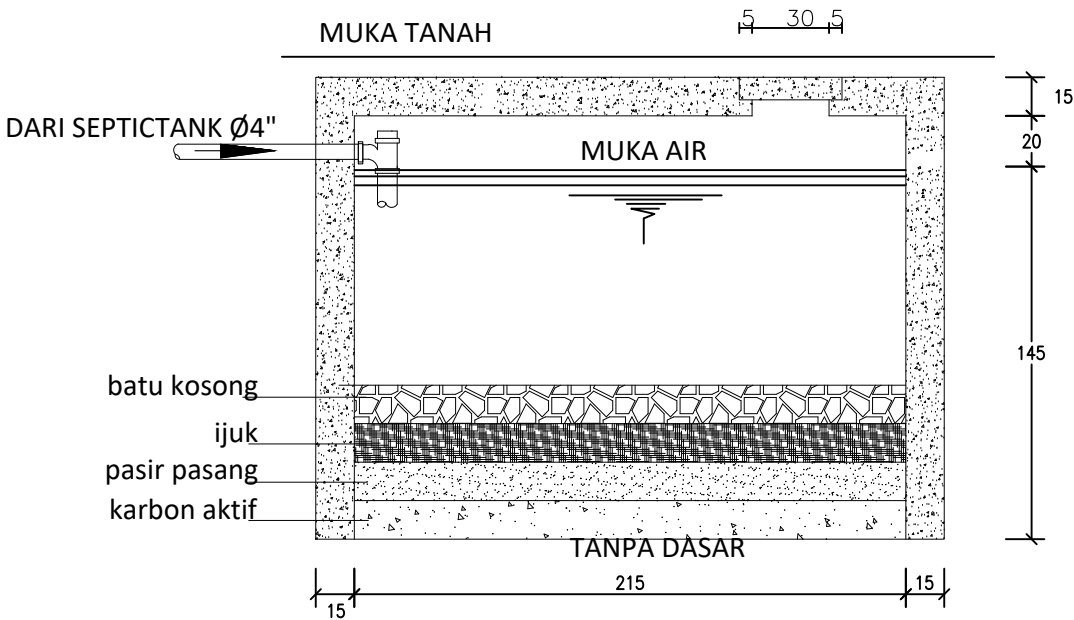

POTONGAN A-A

SKALA 1:100

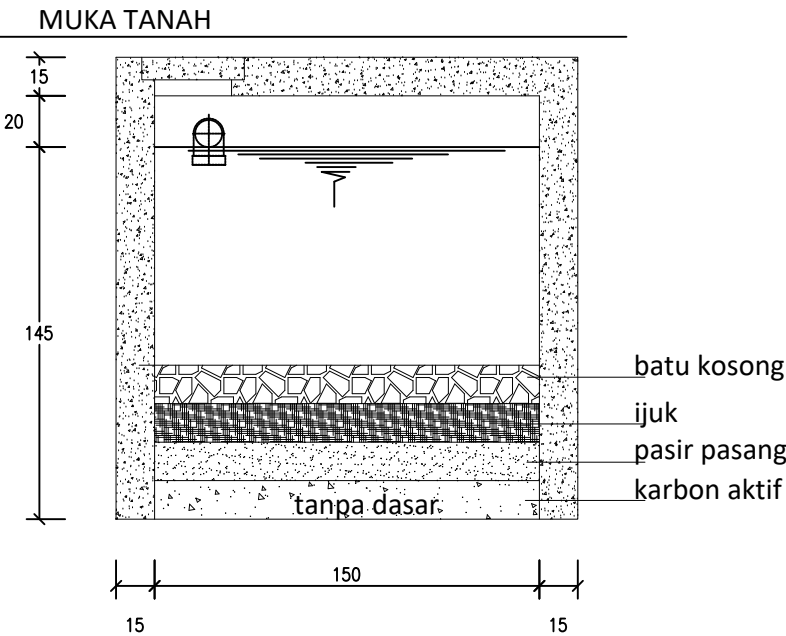

POTONGAN B-B

SKALA 1:100



DETAIL RESAPAN

SKALA 1: 35

GEDUNG PERTEMUAN

DAFTAR GAMBAR

NOMOR GAMBAR	JUDUL GAMBAR	SKALA
ARSITEKTUR		
ARS-01	DENAH RENCANA	1 : 100
ARS-02	TAMPAK DEPAN	1 : 100
ARS-03	TAMPAK BELAKANG	1 : 100
ARS-04	TAMPAK SAMPING KANAN	1 : 100
ARS-05	TAMPAK SAMPING KIRI	1 : 100
ARS-06	POTONGAN A – A	1 : 100
ARS-07	POTONGAN B – B	1 : 100
ARS-08	DENAH PLAFOND	1 : 100
ARS-09	DETAIL PLAFOND	1 : 100
ARS-10	DENAH LANTAI	1 : 100
ARS-11	DENAH PINTU	1 : 100
ARS-12	DETAIL PINTU I DAN PINTU II	1 : 25
ARS-13	DETAIL PINTU CUBICLE	1 : 35
ARS-14	DENAH JENDELA	1 : 100
ARS-15	DETAIL JENDELA I	1 : 20
ARS-16	DETAIL JENDELA II	1 : 20
ARS-17	DETAIL JENDELA III	1 : 20
ARS-18	DETAIL JENDELA IV	1 : 20
ARS-19	DETAIL JENDELA IV	1 : 20
ARS-20	DETAIL JENDELA IV	1 : 20

NOMOR GAMBAR	JUDUL GAMBAR	SKALA
STRUKTUR		
STR-01	DENAH PONDASI	1 : 100
STR-02	DETAIL PONDASI	1 : 25
STR-03	DENAH SLOOF	1 : 100
STR-04	DENAH PLAT LANTAI	1 : 100
STR-05	DENAH KOLOM	1 : 100
STR-06	DENAH BALOK LATEI EV +2.25	1 : 100
STR-07	DENAH BALOK LATEI EV +2.75	1 : 100
STR-08	DENAH BALOK EV +3.50	1 : 100
STR-09	DENAH BALOK EV +4.00	1 : 100
STR-10	DENAH BALOK EV +4.70	1 : 100
STR-11	DETAIL PENULANGAN	1 : 10
STR-12	TAMPAK ATAP	1 : 100
STR-13	POTONGAN ATAP A-A DETAIL D1 DAN D2	1 : 50 1 : 10
STR-14	DENAH ROOLAG BATA	1 : 100
STR-15	DENAH PET DAK	1 : 100
STR-16	DETAIL TOILET	1 : 40
STR-17	POTONGAN A-A TOILET	1 : 40
STR-18	POTONGAN B-B TOILET	1 : 40
MEKANIKAL ELEKTRIKAL PLUMBING		
MEP-01	DENAH TITIK LAMPU	1 : 100
MEP-02	DENAH STOP KONTAK AC	1 : 100
MEP-03	DENAH STOP KONTAK	1 : 100
MEP-04	DENAH AIR BERSIH	1 : 40
MEP-05	DENAH AIR KOTOR	1 : 40
MEP-06	DETAIL RESAPAN	1 : 25
MEP-07	DETAIL BIOTANK	NTS

ARSITEKTUR

AULA RAPAT



KEMENTERIAN PENDIDIKAN TINGGI, SAINS DAN TEKNOLOGI
UNIVERSITAS BANGKA BELITUNG
Kampus Terpadu Universitas Bangka Belitung
Balunujuk, Kabupaten Bangka, Provinsi Kepulauan Bangka Belitung

GAMBAR RENCANA :

Pembangunan Gedung Oprasional Layanan Riset dan Mutu Pendidikan (LPPM dan LPMPP)

DISETUJUI

PEJABAT PEMBUAT KOMITMEN

PENYEDIA BARANG DAN JASA

DISETUJUI

TEAM LEADER

DIPERIKSA

TENAGA AHLI TEKNIK SIPIL

DENAH LPPM

DIGAMBAR

ARS-01 1 : 100

NAMA GAMBAR :

DENAH AULA

NO.LEMBAR


SKALA

TAHUN

ARS-01

1 : 100

2025

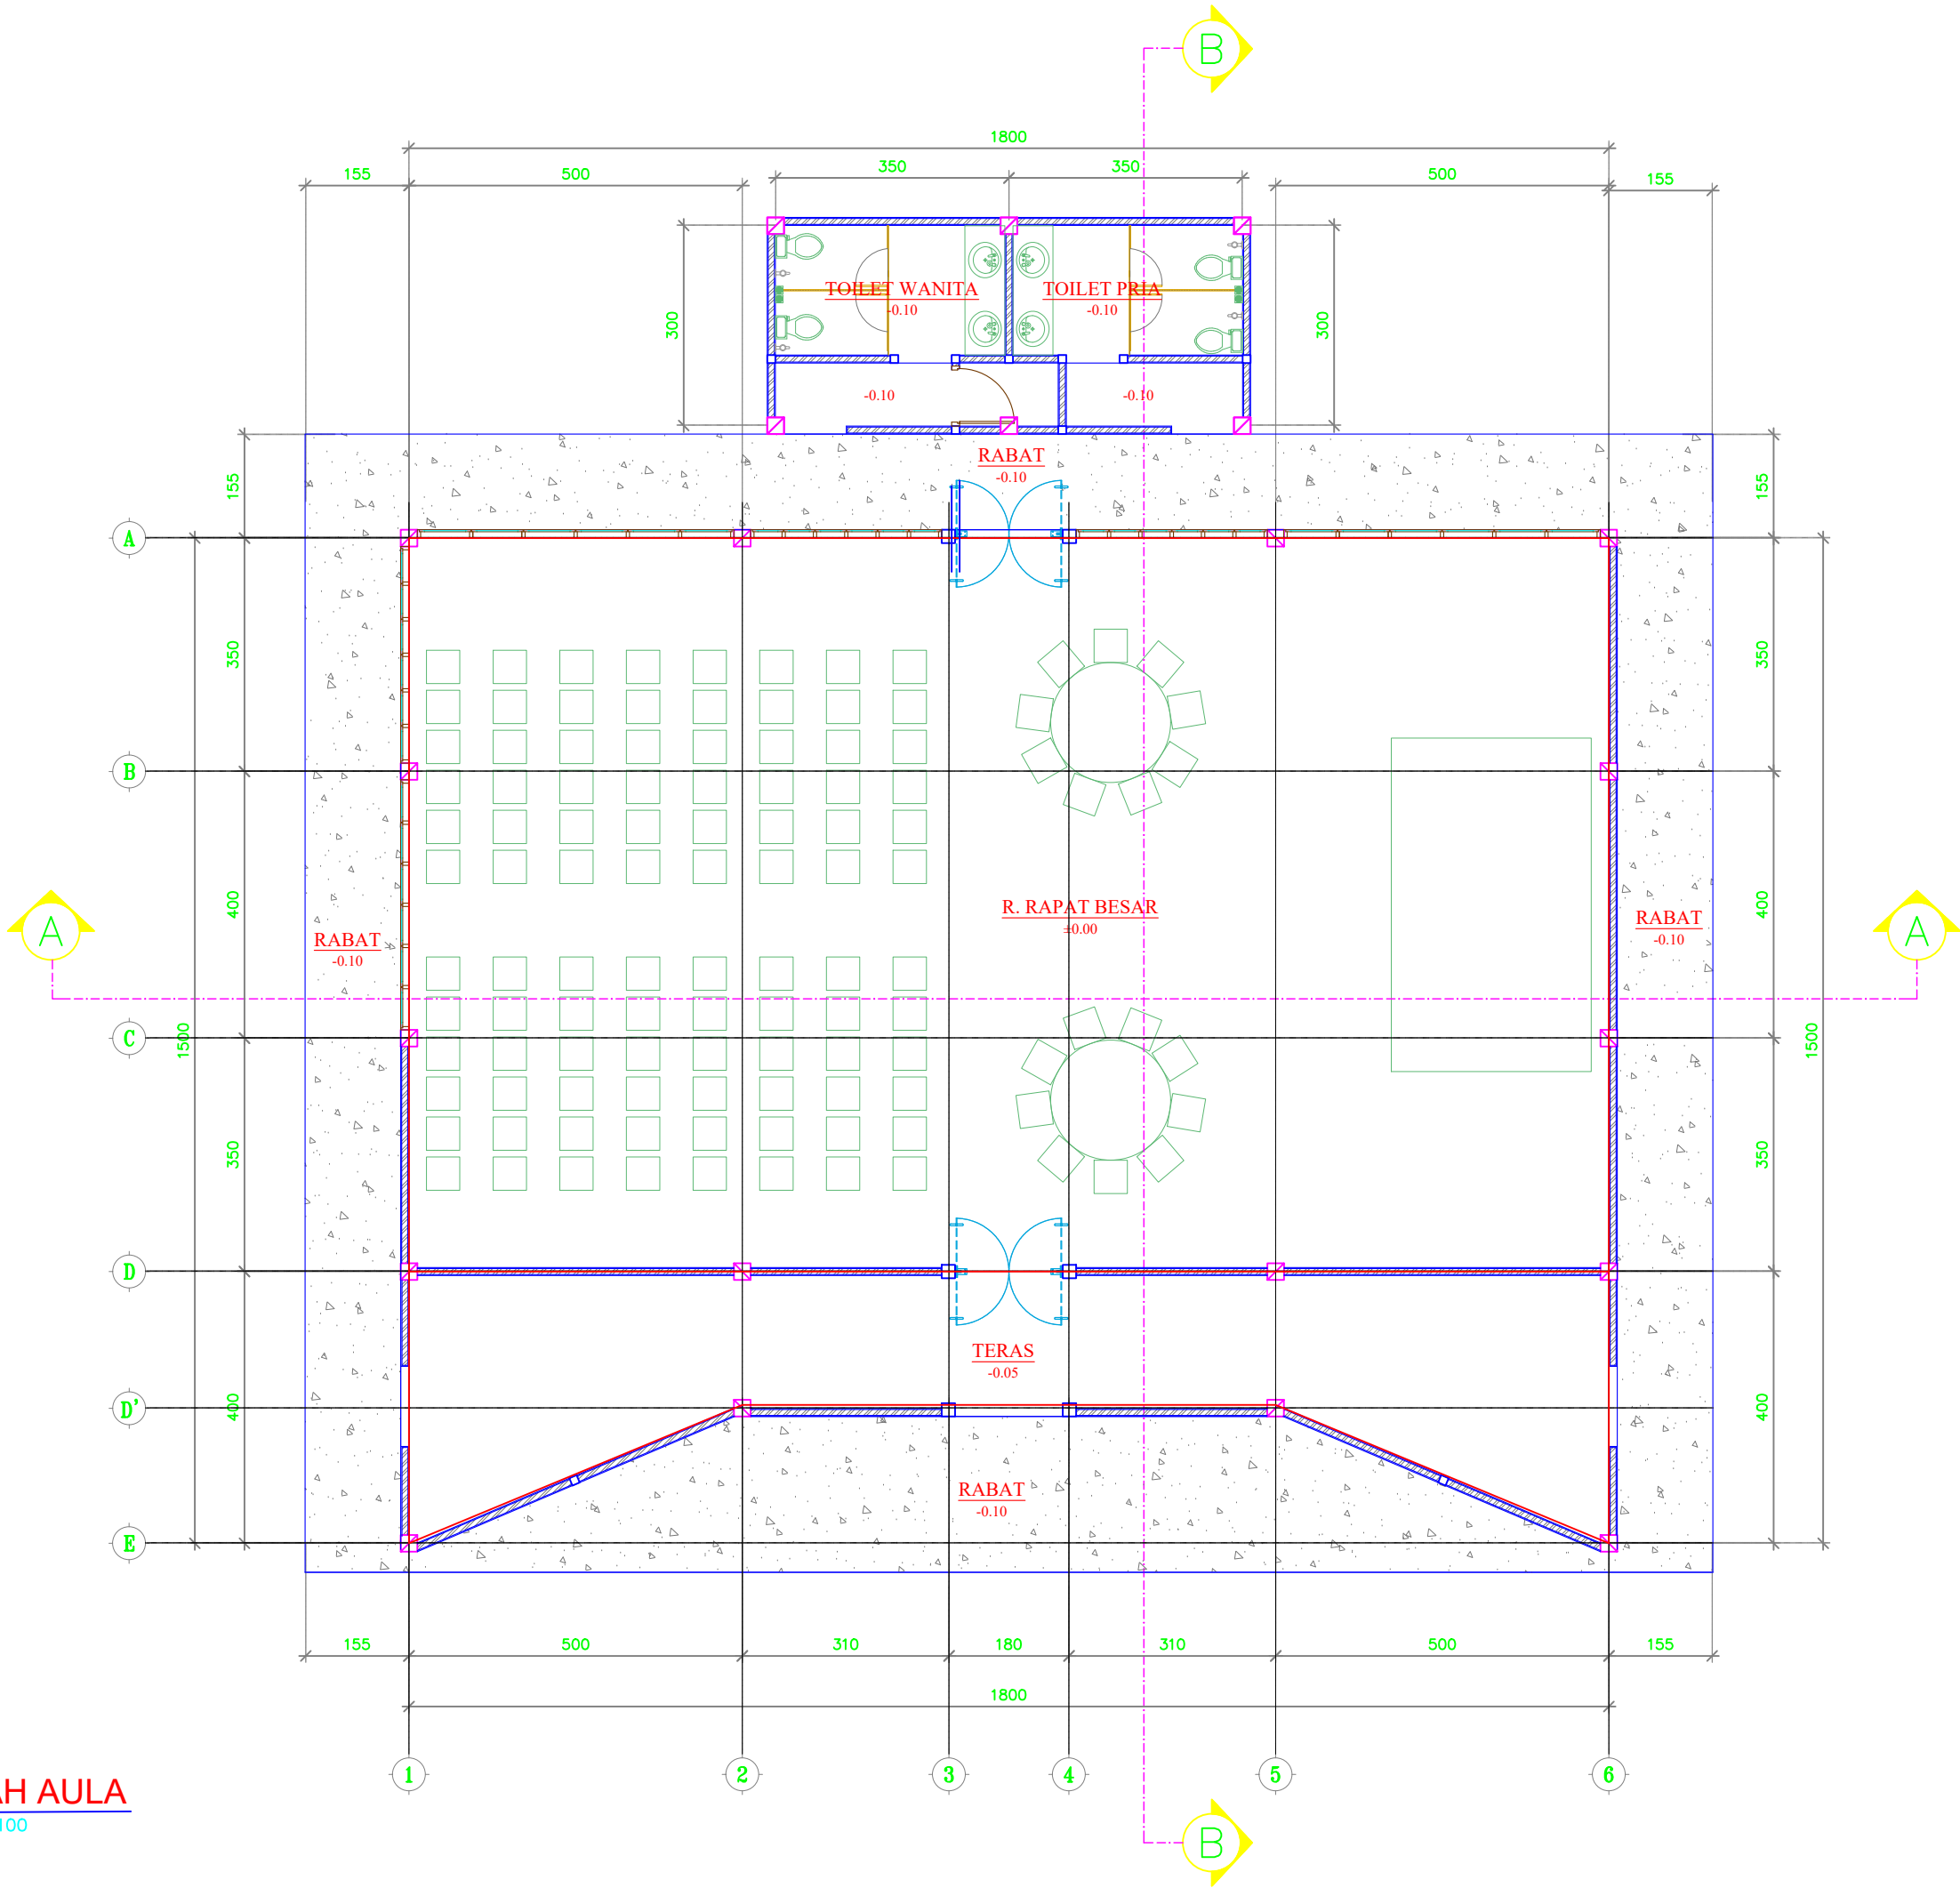

DENAH AULA
SKALA 1:100



KEMENTERIAN PENDIDIKAN TINGGI, SAINS DAN TEKNOLOGI
UNIVERSITAS BANGKA BELITUNG
Kampus Terpadu Universitas Bangka Belitung
Balunujuk, Kabupaten Bangka, Provinsi Kepulauan Bangka Belitung

GAMBAR RENCANA :

Pembangunan Gedung Oprasional Layanan Riset dan Mutu Pendidikan (LPPM dan LPMPP)

DISETUJUI

PEJABAT PEMBUAT KOMITMEN

PENYEDIA BARANG DAN JASA

DISETUJUI

TEAM LEADER

DIPERIKSA

TENAGA AHLI TEKNIK SIPIL

DIGAMBAR

NAMA GAMBAR :

TAMPAK DEPAN

NO.LEMBAR


SKALA

TAHUN

ARS-02

1 : 100

2025

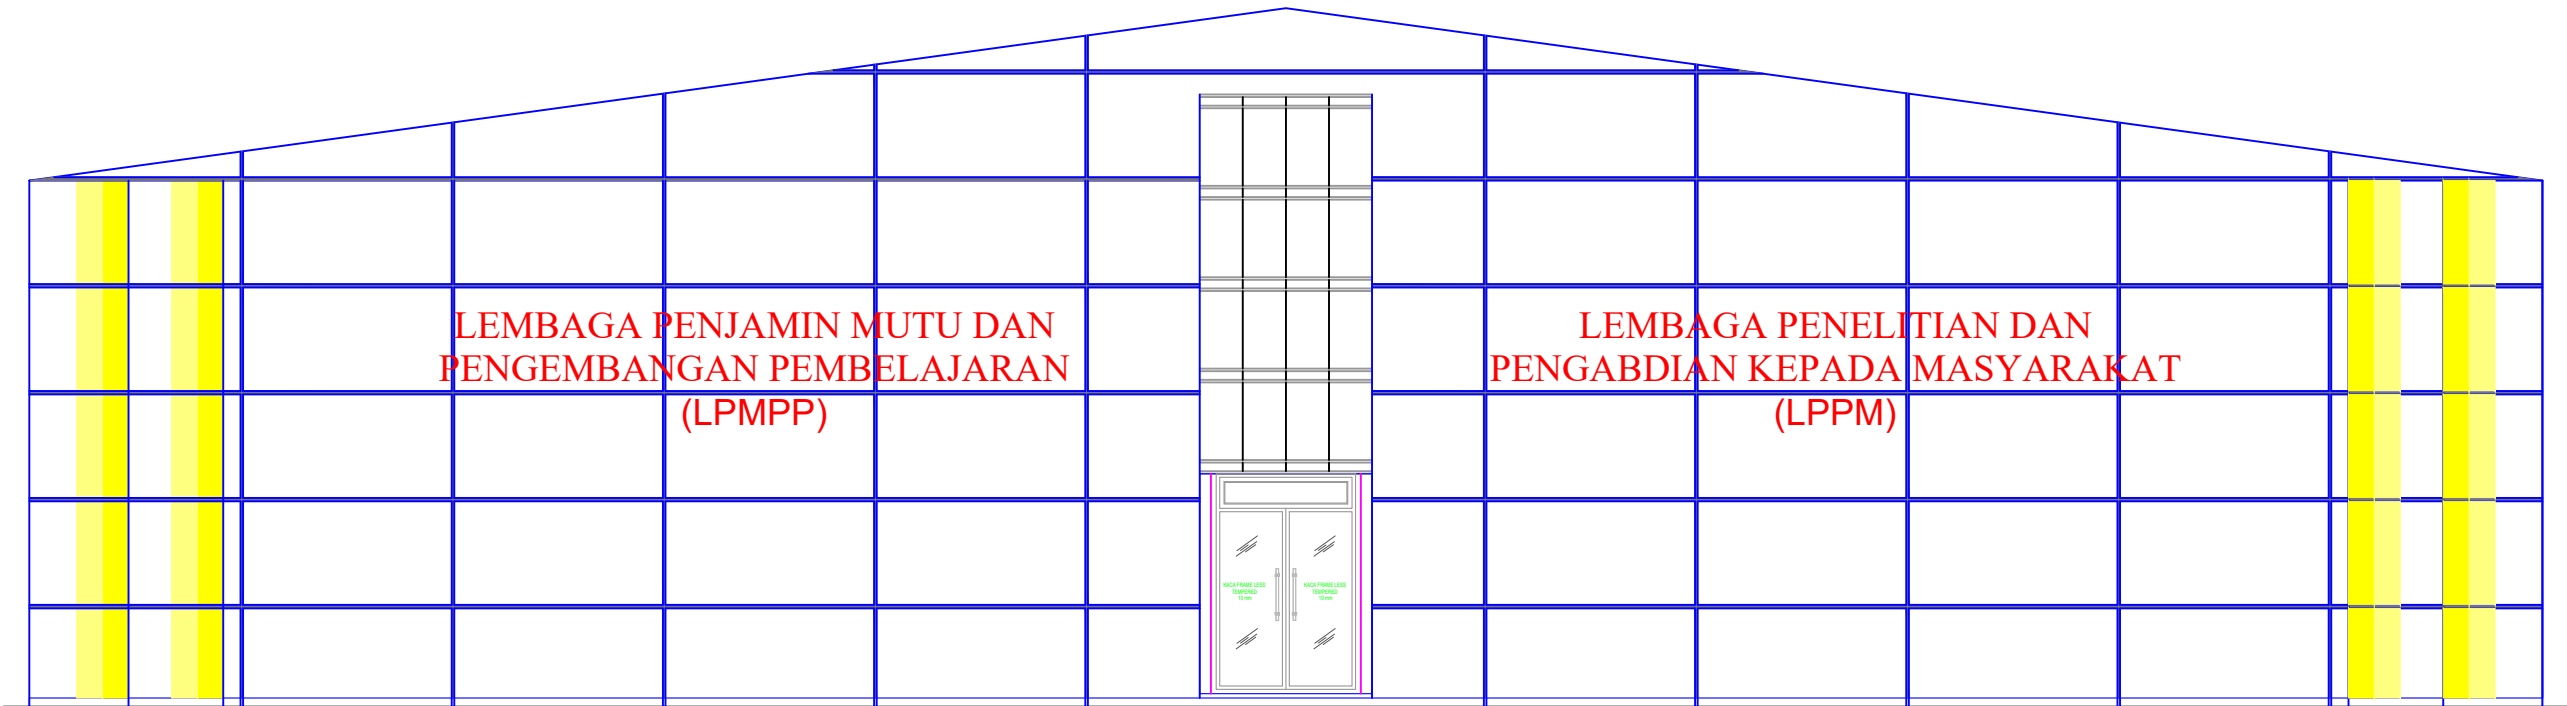

TAMPAK DEPAN

SKALA 1:100



KEMENTERIAN PENDIDIKAN TINGGI, SAINS DAN TEKNOLOGI
UNIVERSITAS BANGKA BELITUNG
Kampus Terpadu Universitas Bangka Belitung
Balunijuk, Kabupaten Bangka, Provinsi Kepulauan Bangka Belitung

GAMBAR RENCANA :

Pembangunan Gedung Oprasional Layanan Riset dan Mutu Pendidikan (LPPM dan LPMPP)

DISETUJUI

PEJABAT PEMBUAT KOMITMEN

PENYEDIA BARANG DAN JASA

DISETUJUI

TEAM LEADER

DIPERIKSA

TENAGA AHLI TEKNIK SIPIL

DIGAMBAR

NAMA GAMBAR :

TAMPAK BELAKANG

NO.LEMBAR


SKALA

TAHUN

ARS-03

1 : 100

2025

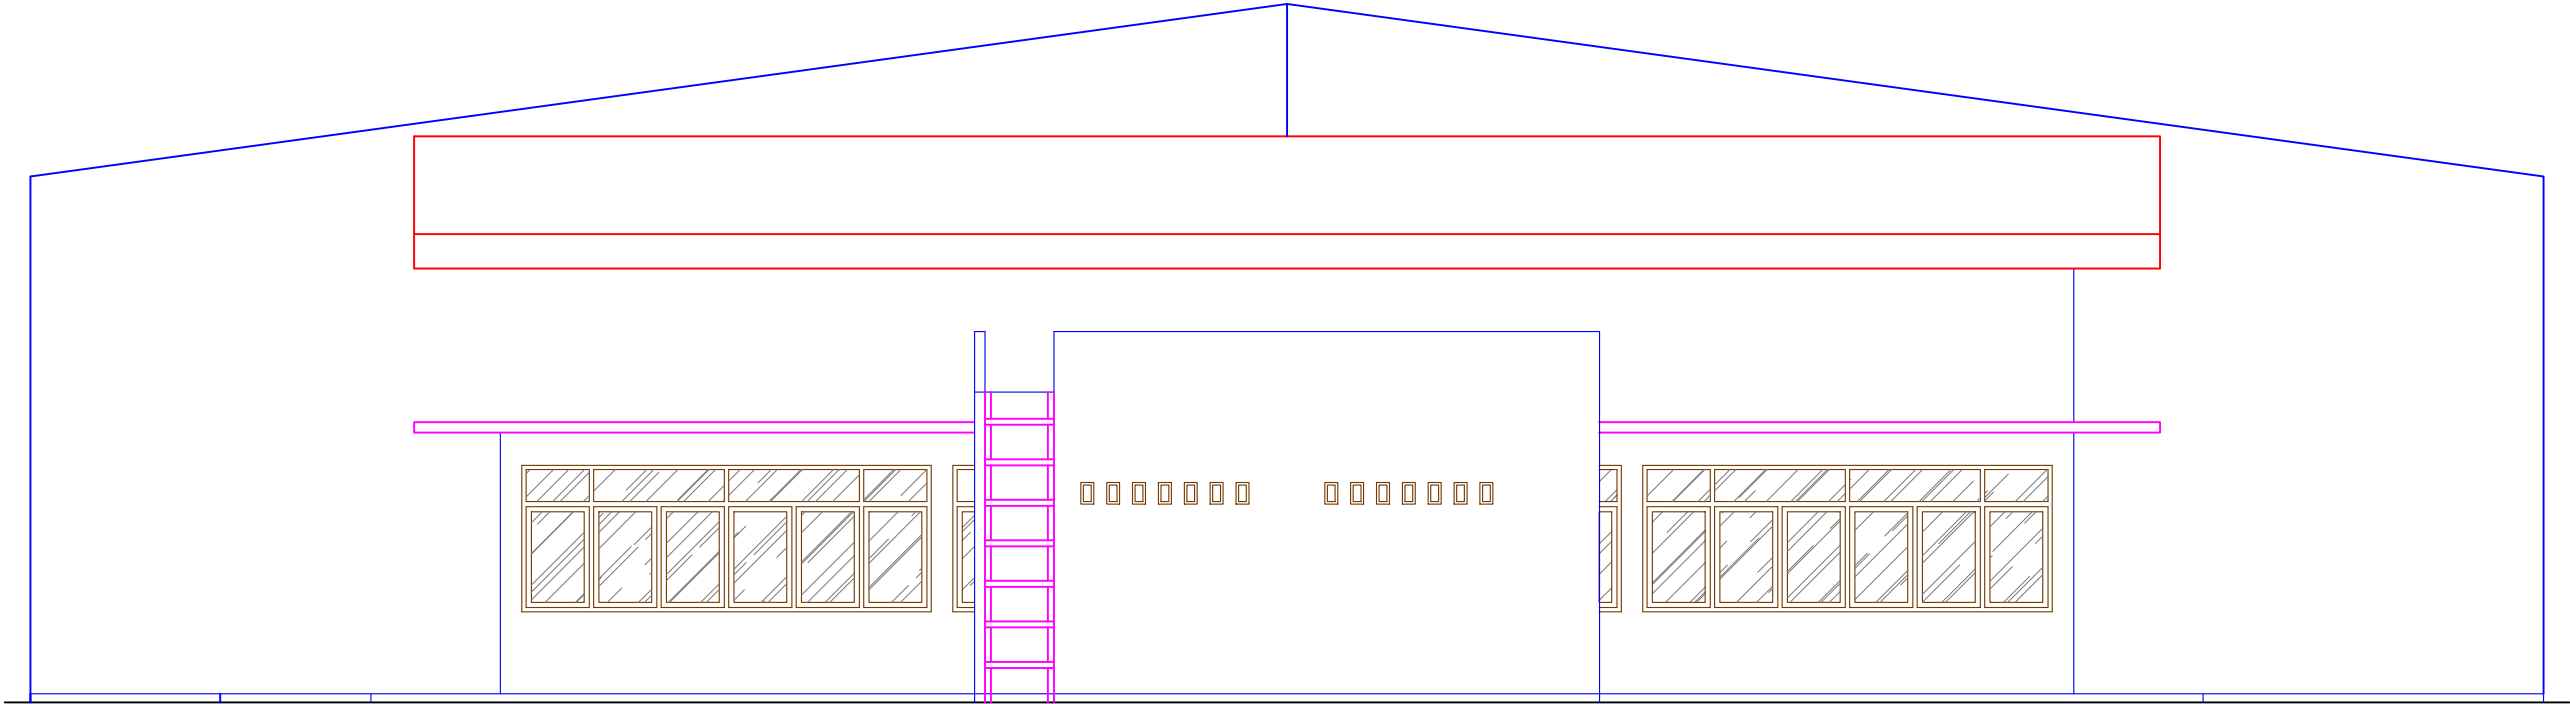



KEMENTERIAN PENDIDIKAN TINGGI, SAINS DAN TEKNOLOGI
UNIVERSITAS BANGKA BELITUNG
Kampus Terpadu Universitas Bangka Belitung
Balunijuk, Kabupaten Bangka, Provinsi Kepulauan Bangka Belitung

GAMBAR RENCANA :

Pembangunan Gedung Oprasional Layanan Riset dan Mutu Pendidikan (LPPM dan LPMPP)

DISETUJUI

PEJABAT PEMBUAT KOMITMEN

PENYEDIA BARANG DAN JASA

DISETUJUI

TEAM LEADER

DIPERIKSA

TENAGA AHLI TEKNIK SIPIL

DIGAMBAR

NAMA GAMBAR :

TAMPAK SAMPING KANAN

NO.LEMBAR


SKALA

TAHUN

ARS-04


1 : 100

2025

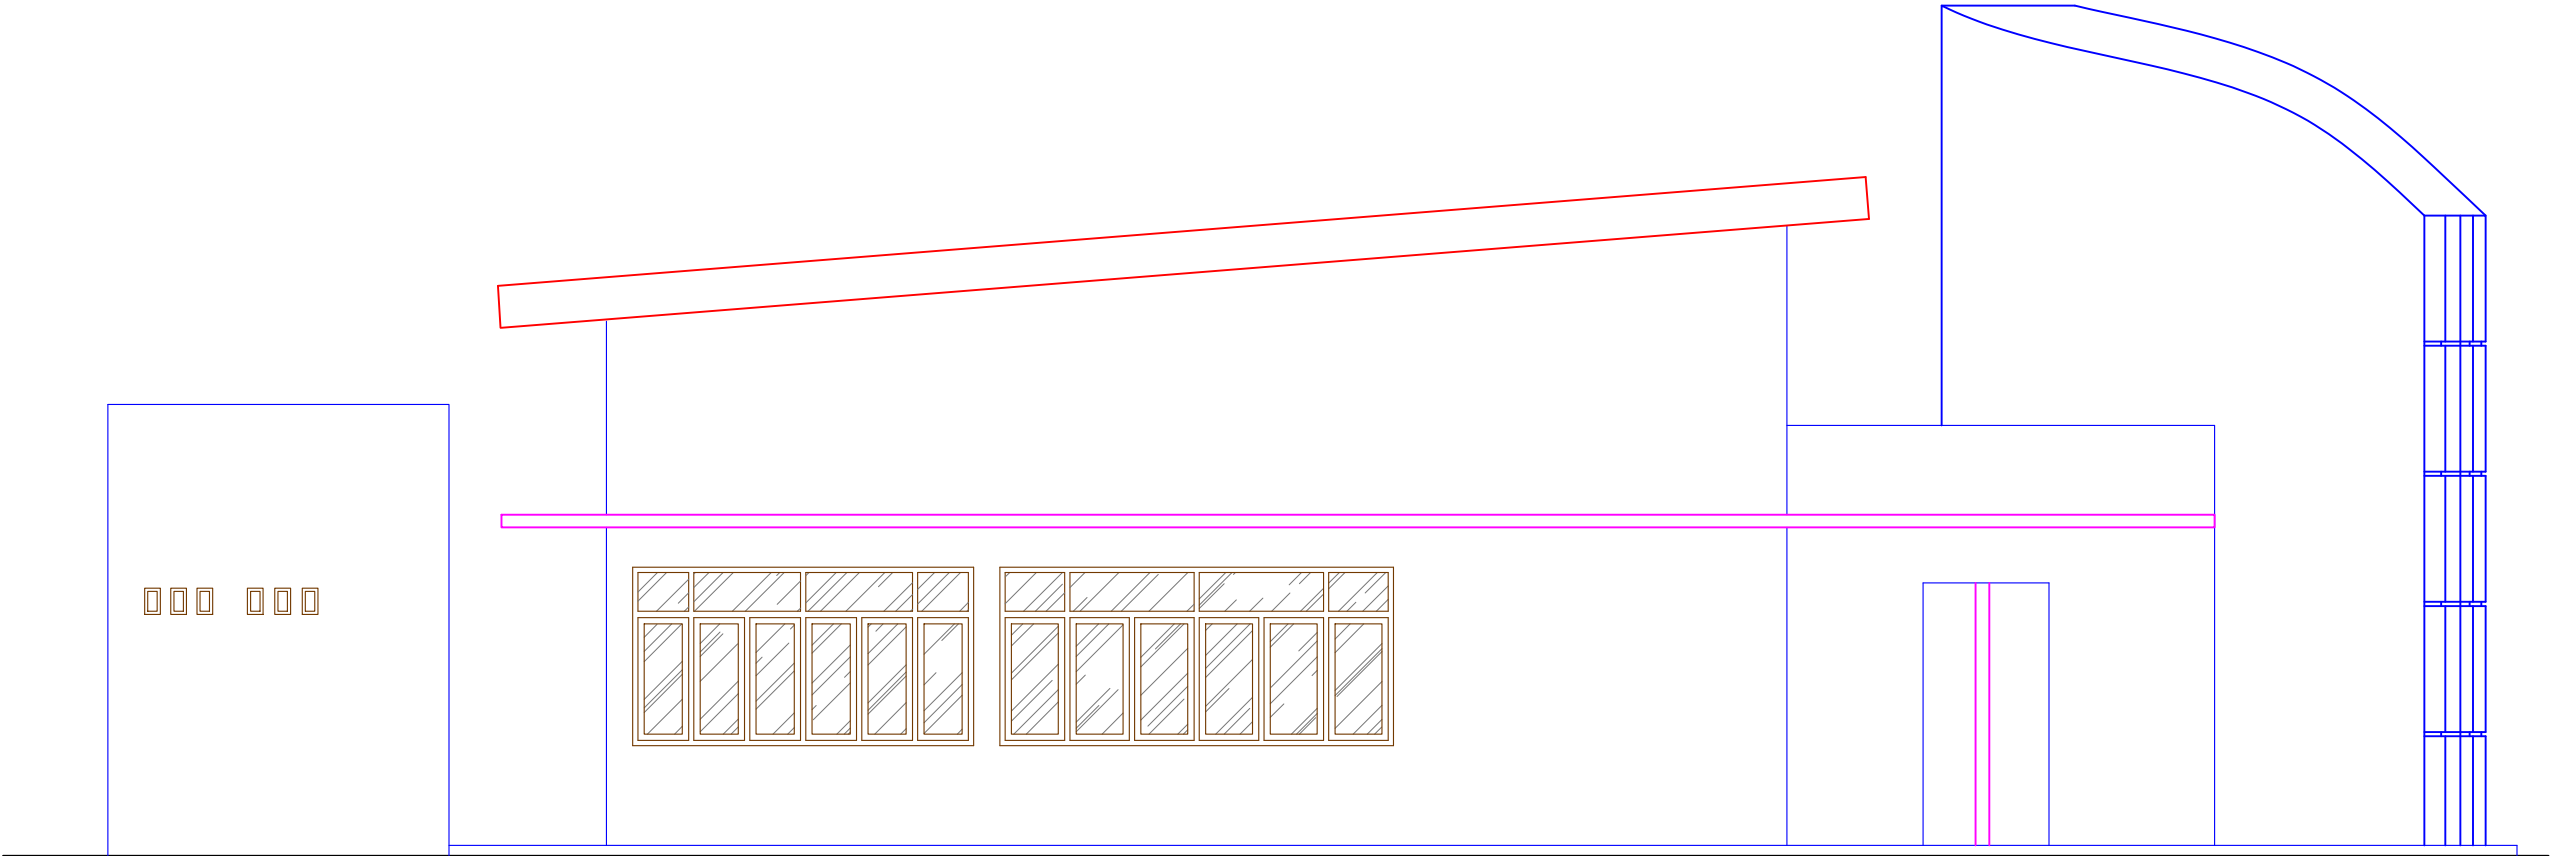

TAMPAK SAMPING KANAN

SKALA 1:100

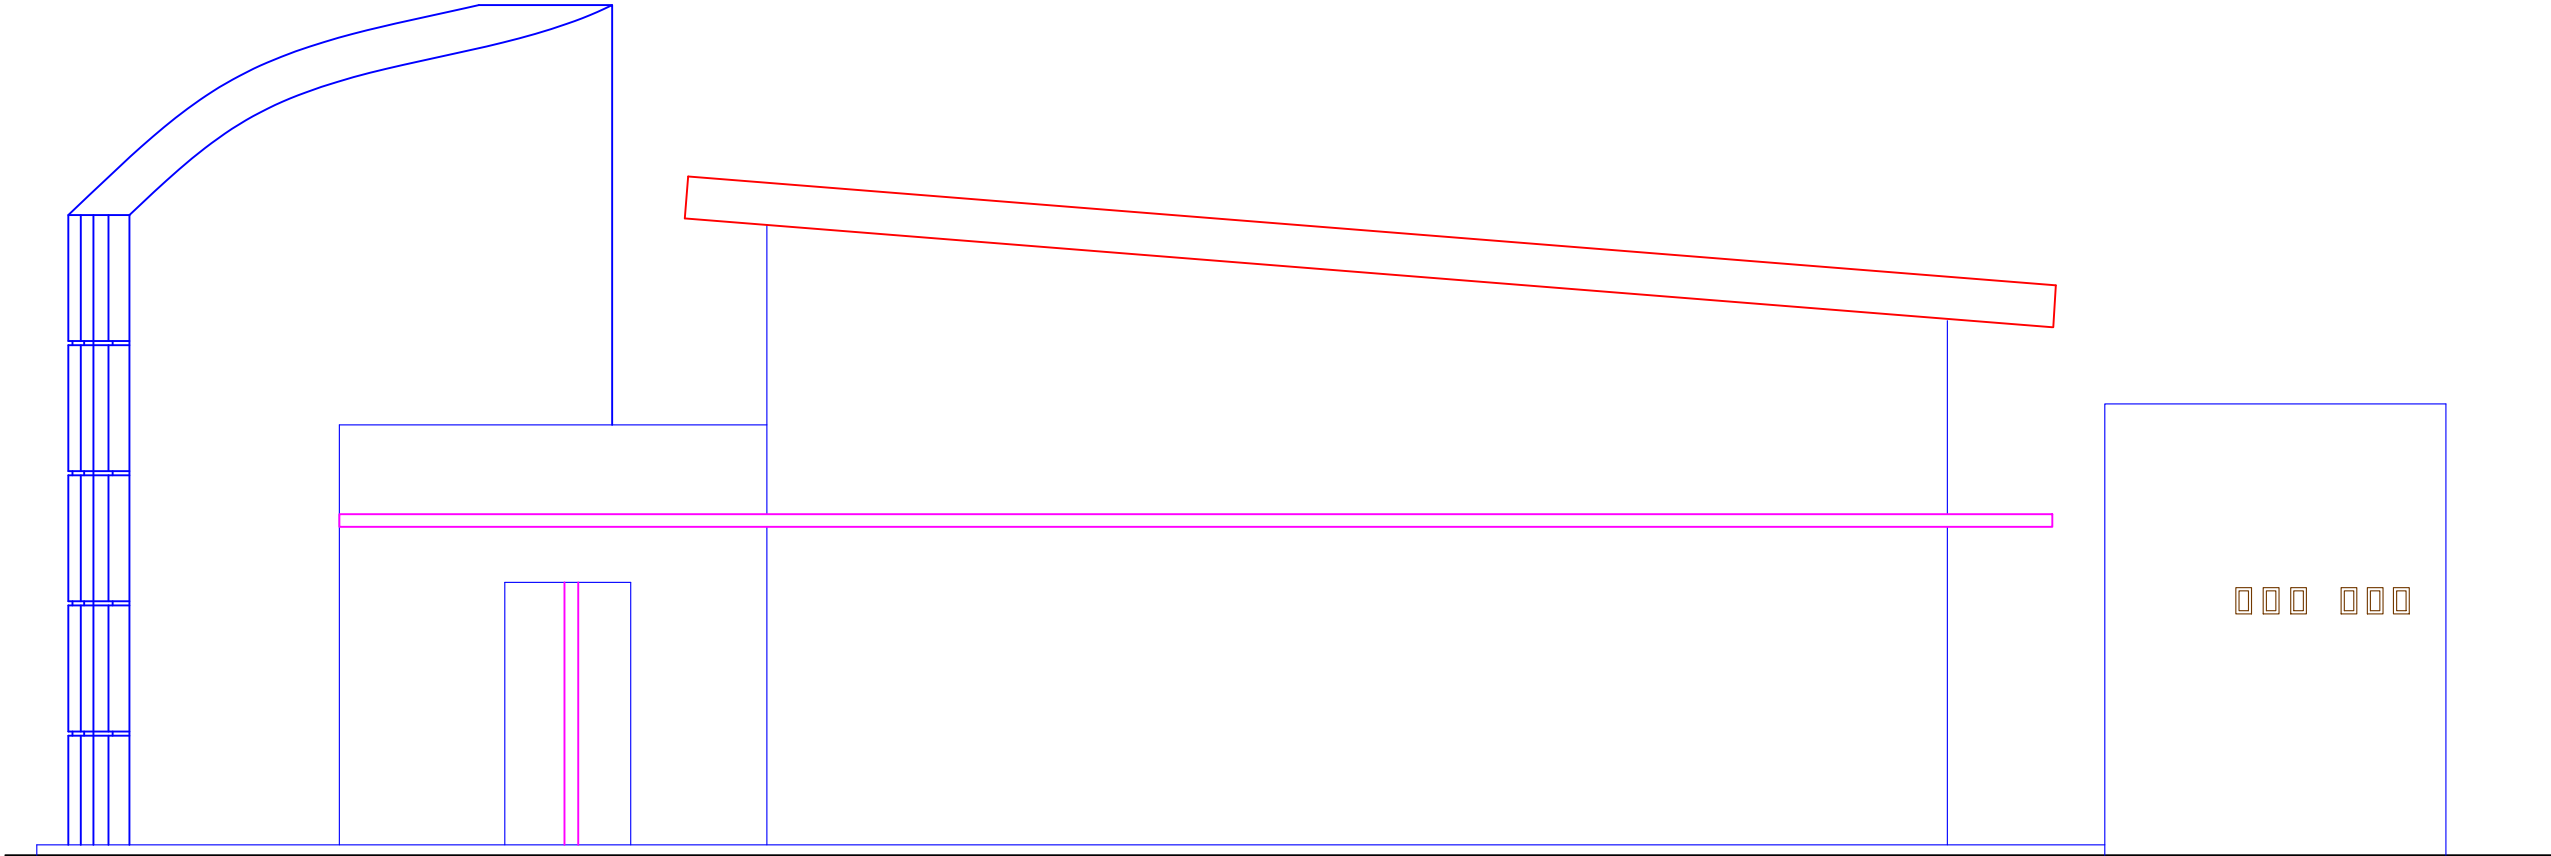

TAMPAK SAMPING KIRI
SKALA 1:100



KEMENTERIAN PENDIDIKAN TINGGI, SAINS DAN
TEKNOLOGI
UNIVERSITAS BANGKA BELITUNG
Kampus Terpadu Universitas Bangka Belitung
Balunujuk, Kabupaten Bangka, Provinsi Kepulauan Bangka
Belitung

GAMBAR RENCANA :

Pembangunan Gedung Oprasional Layanan Riset
dan Mutu Pendidikan (LPPM dan LPMPP)

DISETUJUI

PEJABAT PEMBUAT KOMITMEN

PENYEDIA BARANG DAN JASA

DISETUJUI

TEAM LEADER

DIPERIKSA

TENAGA AHLI TEKNIK
SIPIL

DIGAMBAR

NAMA GAMBAR :

TAMPAK SAMPING KIRI

NO.LEMBAR

SKALA

TAHUN

ARS-05

1 : 100

2025



KEMENTERIAN PENDIDIKAN TINGGI, SAINS DAN TEKNOLOGI
UNIVERSITAS BANGKA BELITUNG
Kampus Terpadu Universitas Bangka Belitung
Balunujuk, Kabupaten Bangka, Provinsi Kepulauan Bangka Belitung

GAMBAR RENCANA :

Pembangunan Gedung Oprasional Layanan Riset dan Mutu Pendidikan (LPPM dan LPMP)

DISETUJUI

PEJABAT PEMBUAT KOMITMEN

PENYEDIA BARANG DAN JASA

DISETUJUI

TEAM LEADER

DIPERIKSA

TENAGA AHLI TEKNIK SIPIL

DIGAMBAR

NAMA GAMBAR :

POTONGAN A-A

NO.LEMBAR

SKALA


TAHUN

ARS-06

1 : 100

2025

Atap Metal tebal 0,35 mm
Reng U.45 Jarak 60 cm
Rangka Kuda-kuda Canal C.75.75

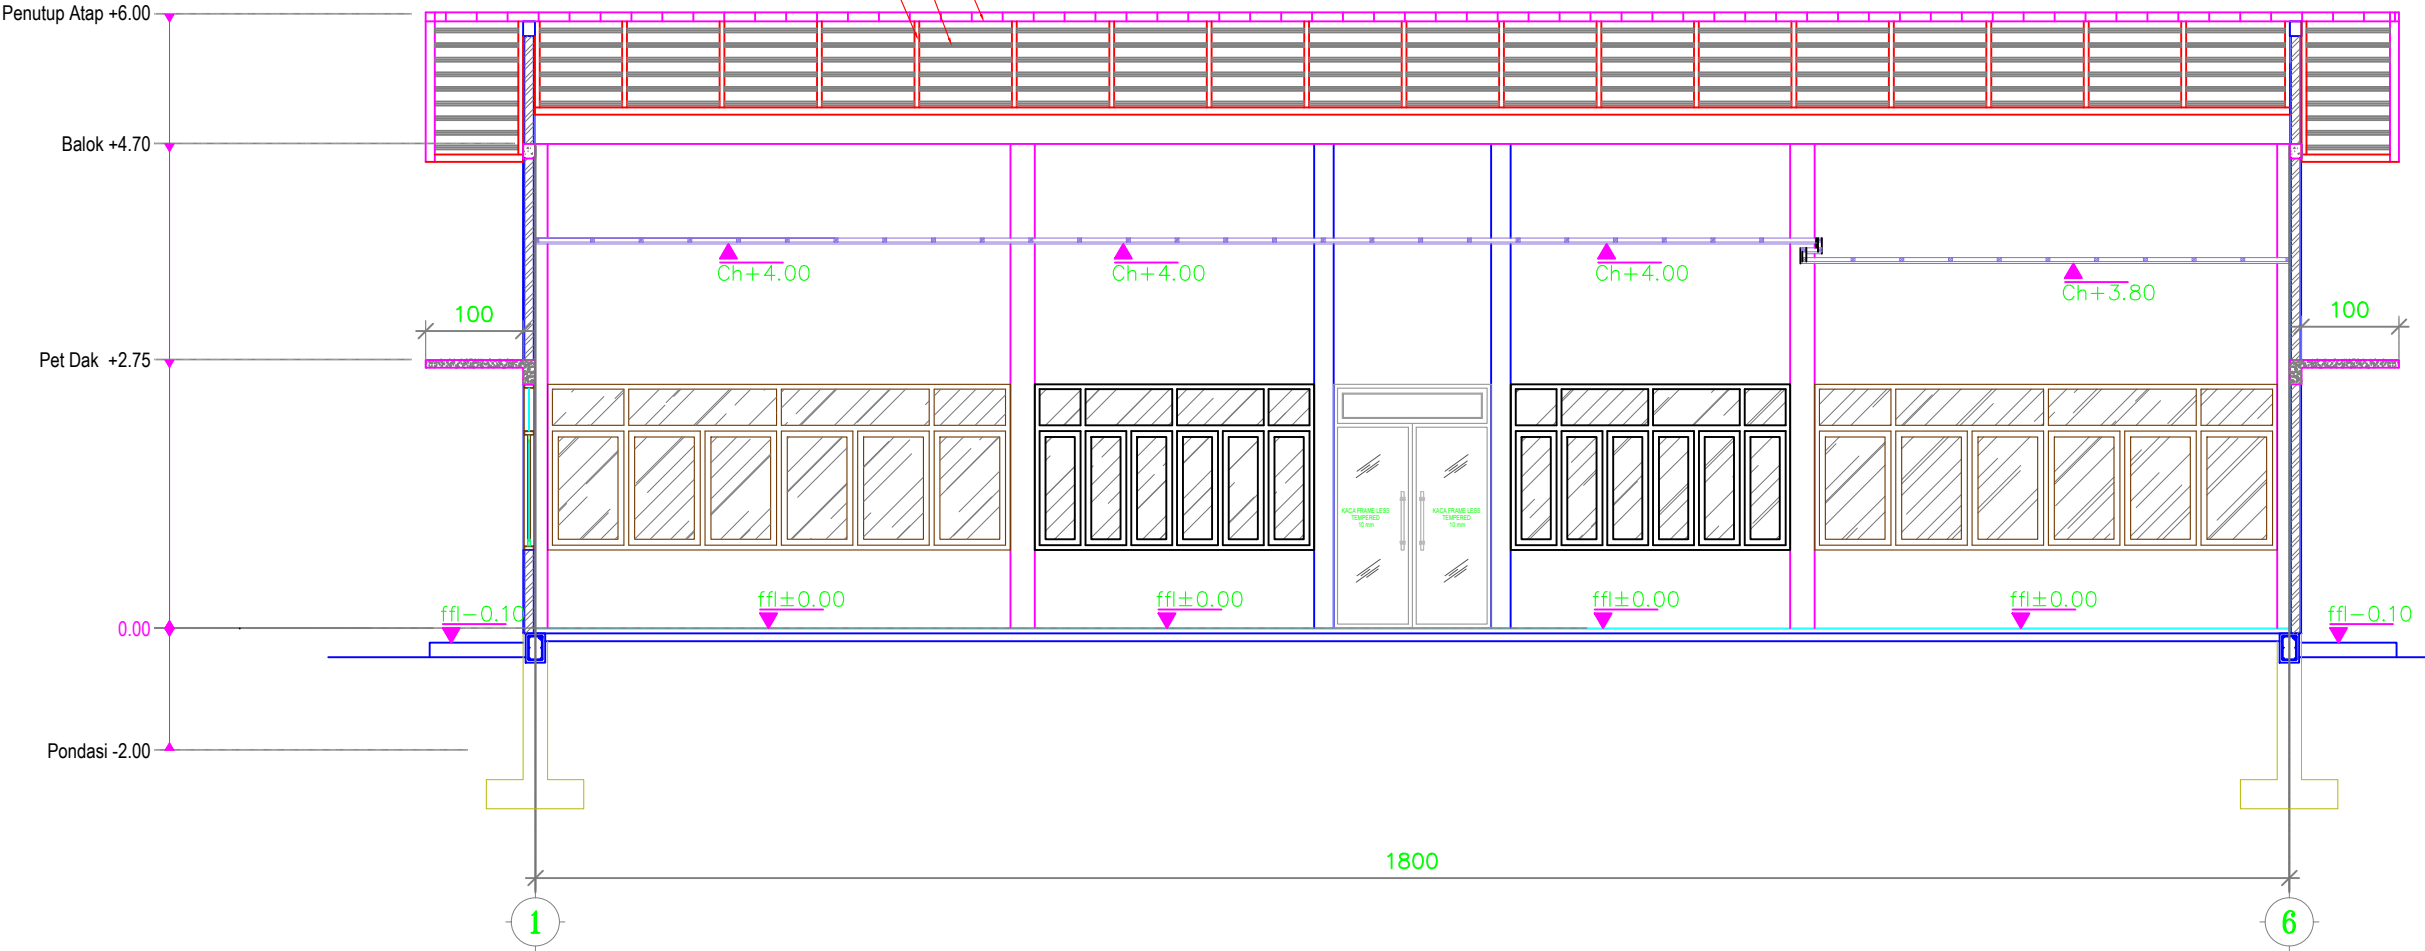



KEMENTERIAN PENDIDIKAN TINGGI, SAINS DAN TEKNOLOGI
UNIVERSITAS BANGKA BELITUNG
Kampus Terpadu Universitas Bangka Belitung
Balunijuk, Kabupaten Bangka, Provinsi Kepulauan Bangka Belitung

GAMBAR RENCANA :

Pembangunan Gedung Oprasional Layanan Riset dan Mutu Pendidikan (LPPM dan LPMPP)

DISETUJUI

PEJABAT PEMBUAT KOMITMEN

PENYEDIA BARANG DAN JASA

DISETUJUI

TEAM LEADER

DIPERIKSA

TENAGA AHLI TEKNIK SIPIL

DIGAMBAR

NAMA GAMBAR :

POTONGAN B-B

NO.LEMBAR


SKALA

TAHUN


ARS-07

1 : 100

2025

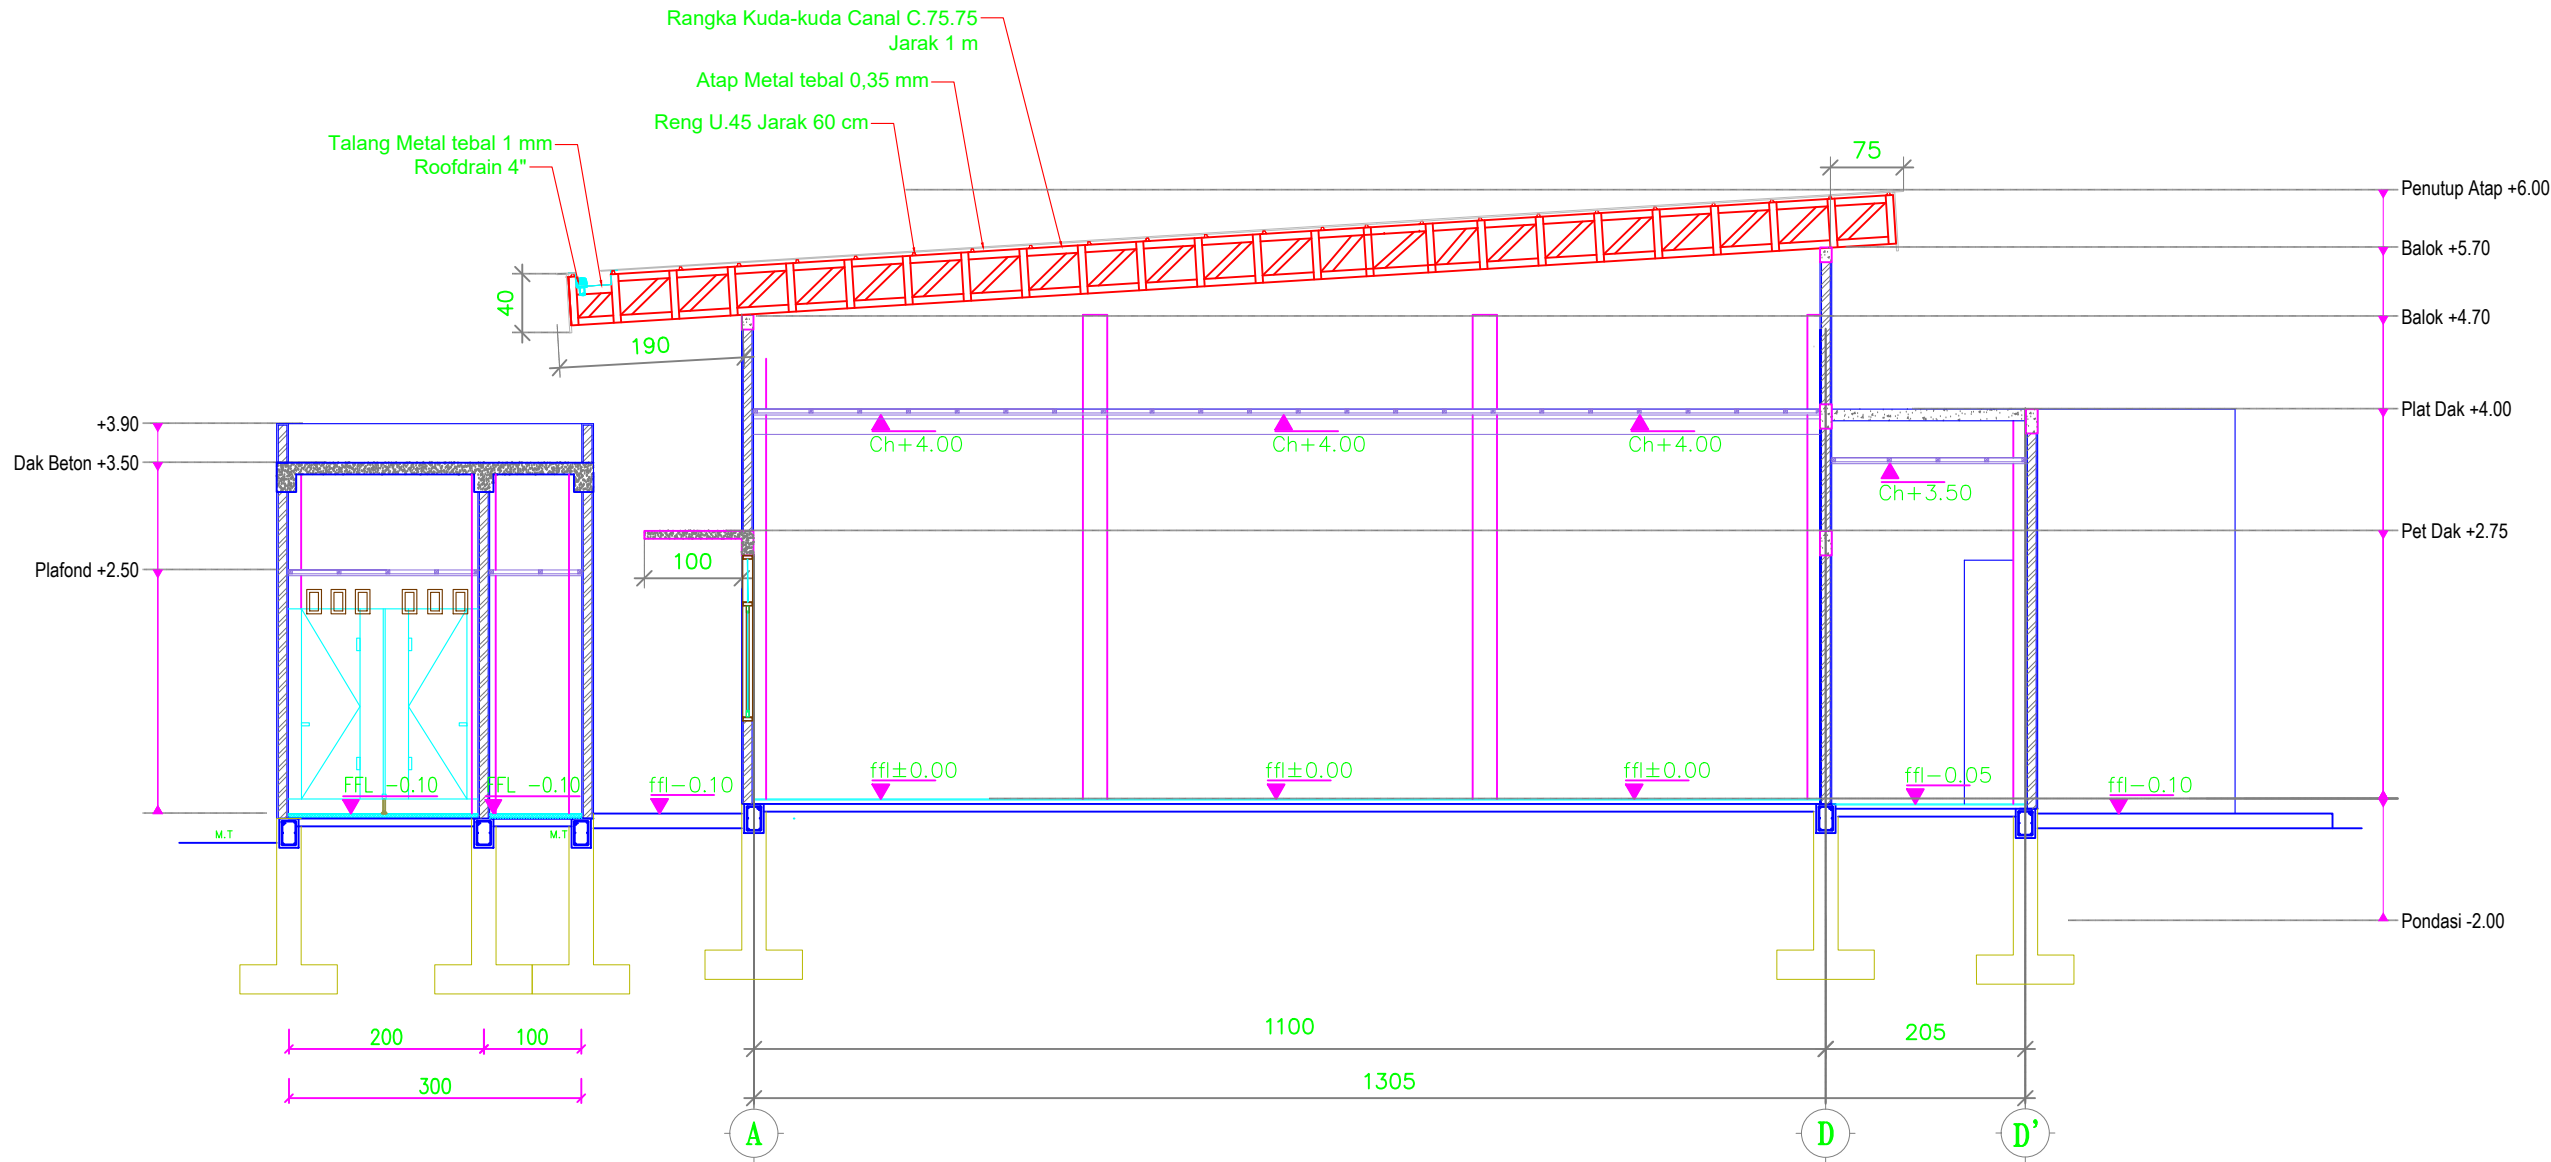

POTONGAN B-B
SKALA 1:100

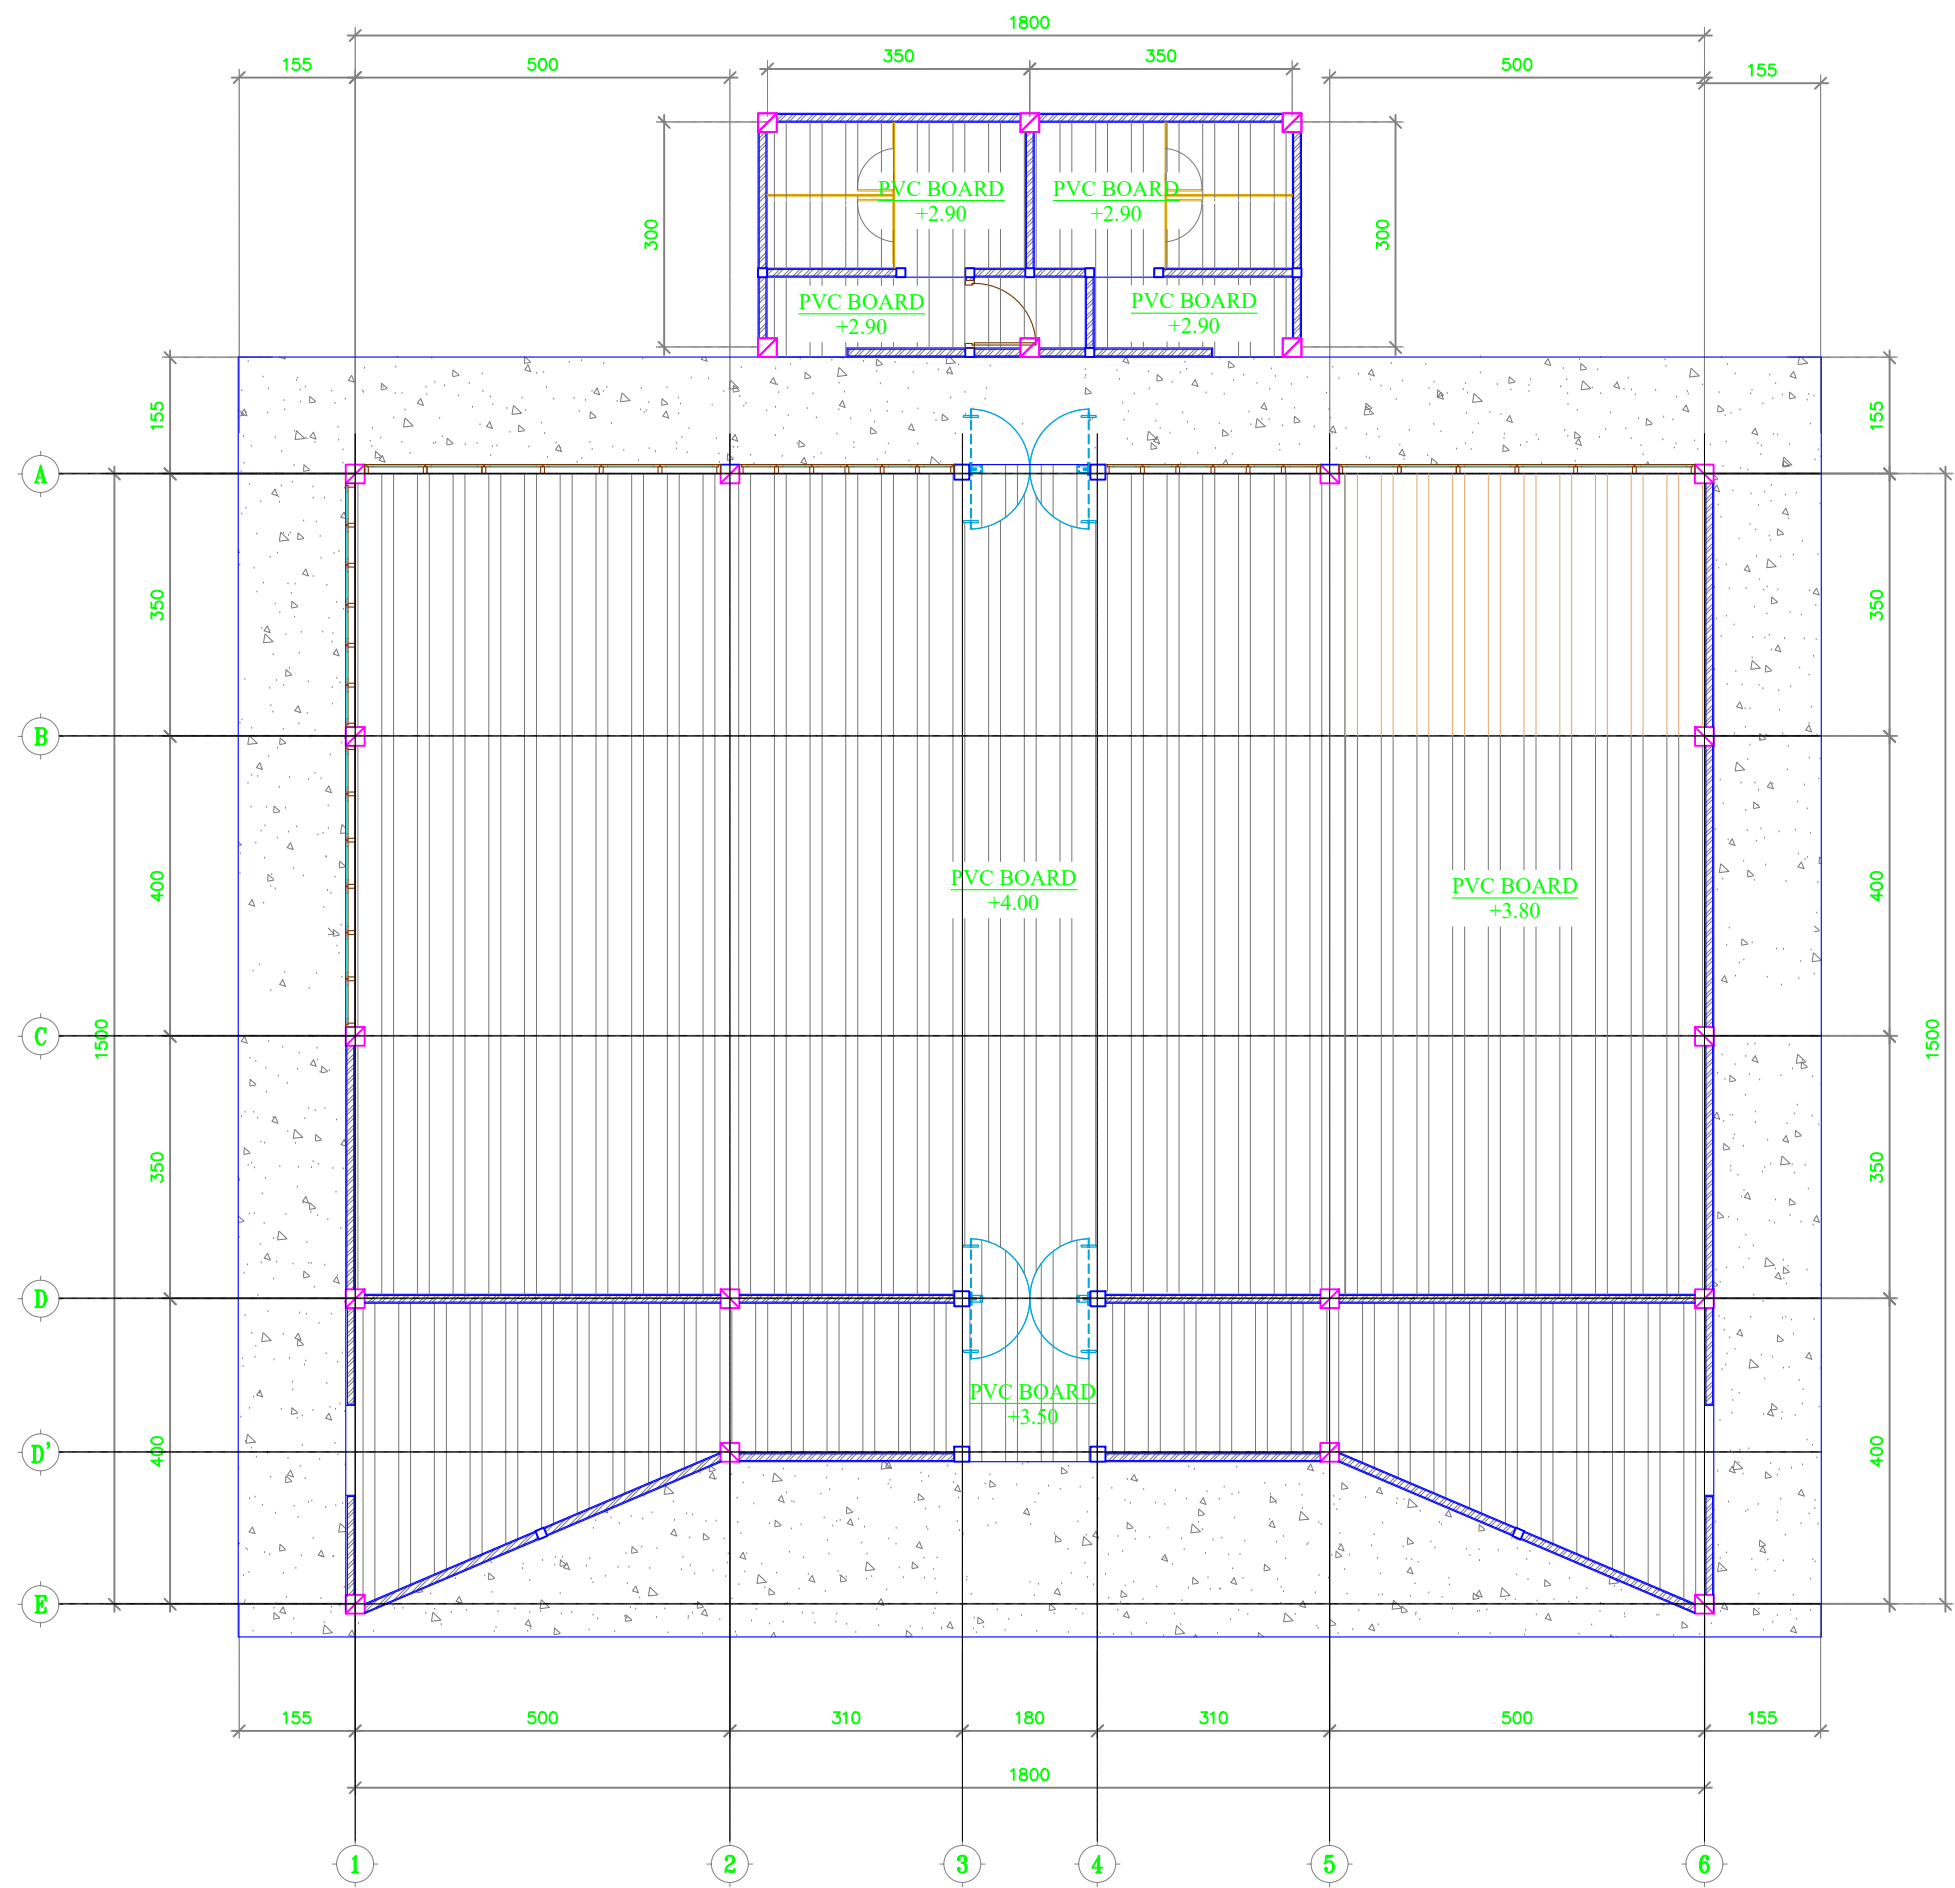

KEMENTERIAN PENDIDIKAN TINGGI, SAINS DAN TEKNOLOGI
UNIVERSITAS BANGKA BELITUNG
Kampus Terpadu Universitas Bangka Belitung
Balunujuk, Kabupaten Bangka, Provinsi Kepulauan Bangka Belitung

GAMBAR RENCANA :

Pembangunan Gedung Oprasional Layanan Riset dan Mutu Pendidikan (LPPM dan LPMPP)

DISETUJUI

PEJABAT PEMBUAT KOMITMEN

PENYEDIA BARANG DAN JASA

DISETUJUI

TEAM LEADER

DIPERIKSA


TENAGA AHLI TEKNIK SIPIL

DIGAMBAR



NAMA GAMBAR :

DENAH PLAFOND

NO.LEMBAR	SKALA	TAHUN
ARS-08	1 : 100	2025

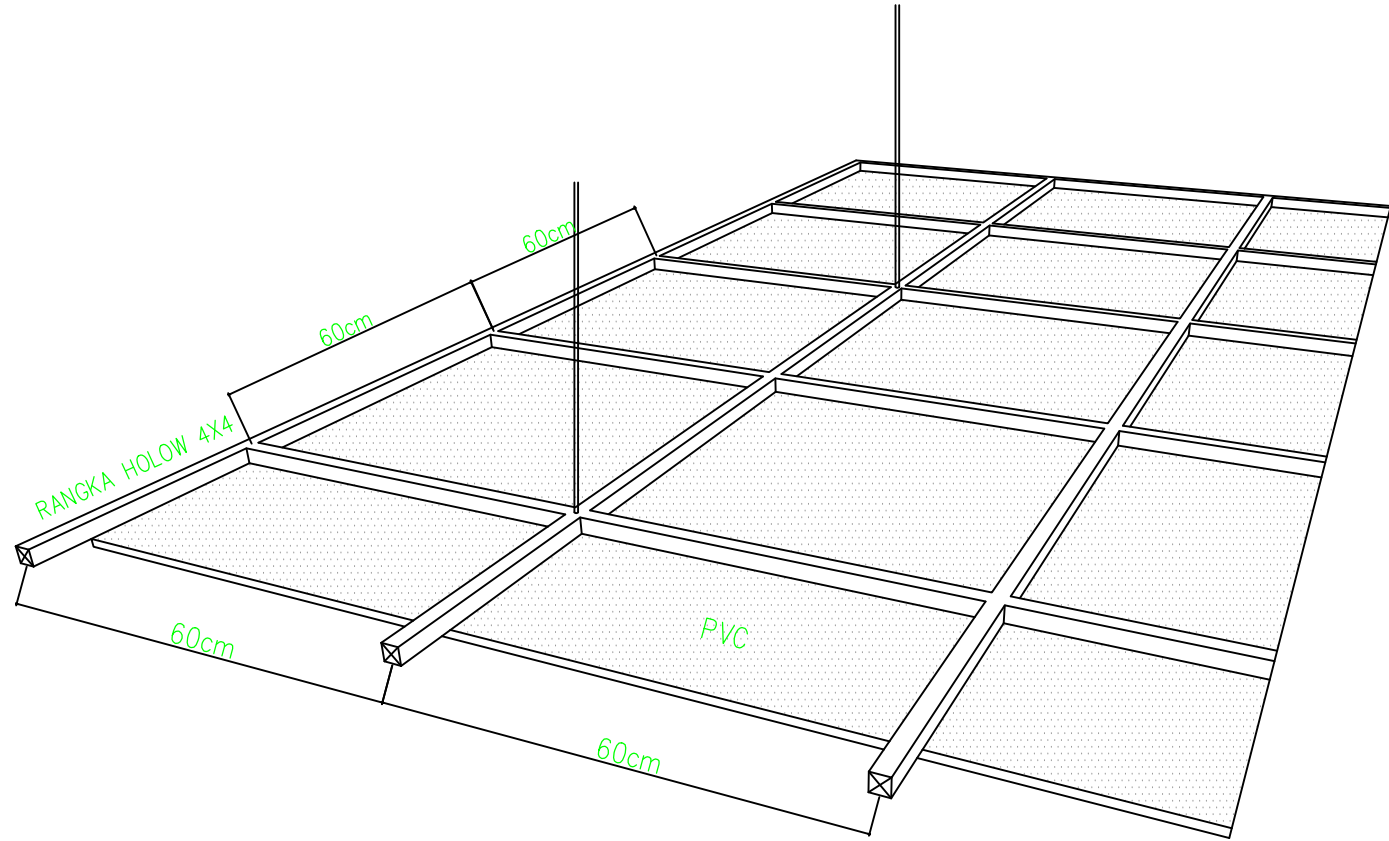

Interlocking Sistem

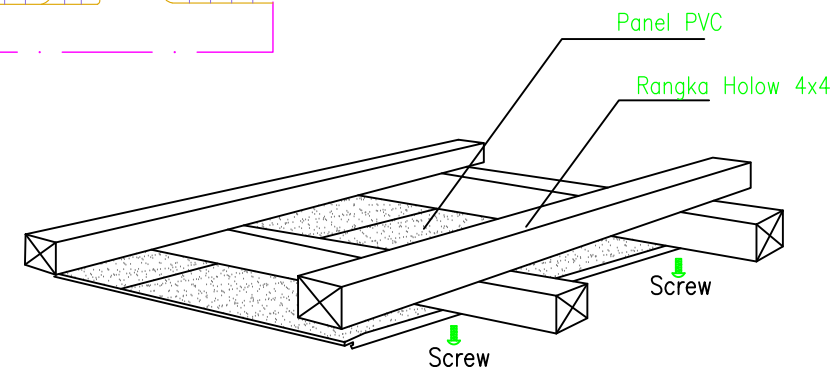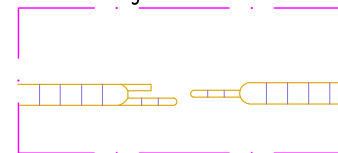

KEMENTERIAN PENDIDIKAN TINGGI, SAINS DAN
TEKNOLOGI
UNIVERSITAS BANGKA BELITUNG
Kampus Terpadu Universitas Bangka Belitung
Balunijuk, Kabupaten Bangka, Provinsi Kepulauan Bangka
Belitung

GAMBAR RENCANA :

Pembangunan Gedung Oprasional Layanan Riset
dan Mutu Pendidikan (LPPM dan LPMPP)

DISETUJUI

PEJABAT PEMBUAT KOMITMEN

PENYEDIA BARANG DAN JASA

DISETUJUI

TEAM LEADER

DIPERIKSA

TENAGA AHLI TEKNIK
SIPIL

DIGAMBAR

NAMA GAMBAR :

DETAIL PLAFOND

NO.LEMBAR


SKALA

TAHUN

ARS-09

NTS

2025

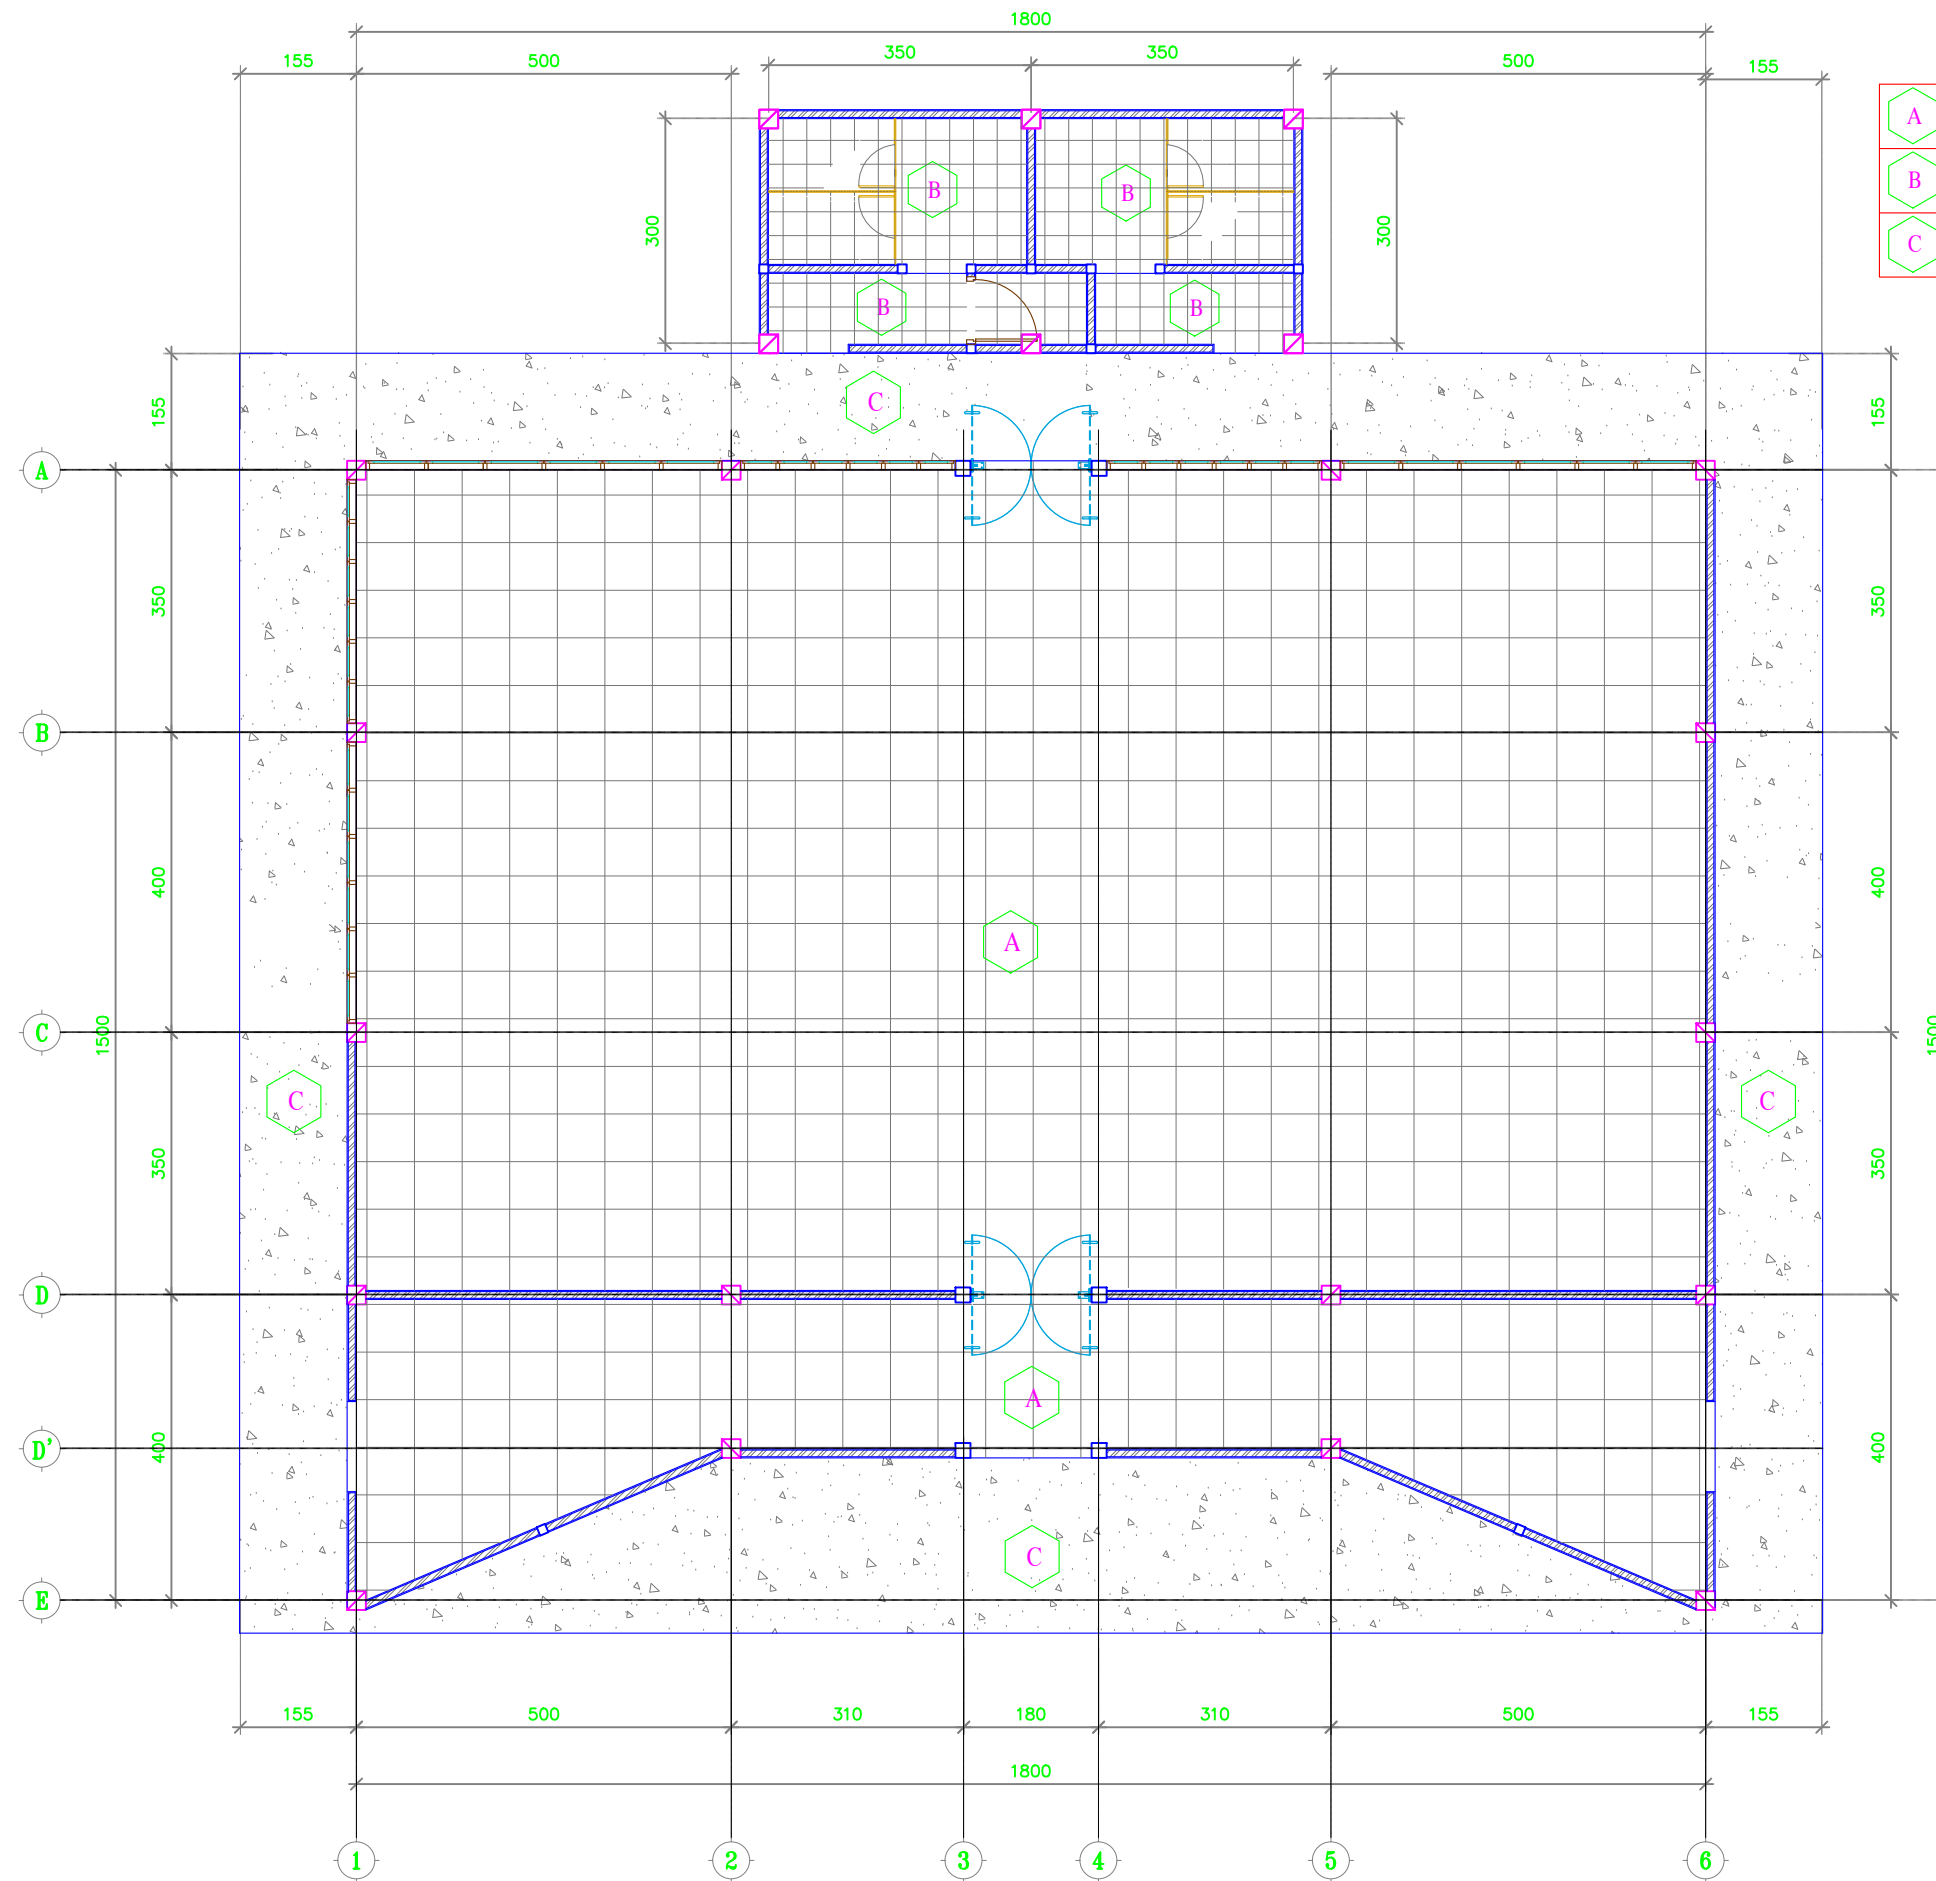

KETERANGAN	
A	KERAMIK 40 X 40 CM
B	KERAMIK MOTIF 30X30
C	RABAT BETON



KEMENTERIAN PENDIDIKAN TINGGI, SAINS DAN TEKNOLOGI
UNIVERSITAS BANGKA BELITUNG
Kampus Terpadu Universitas Bangka Belitung
Balunujuk, Kabupaten Bangka, Provinsi Kepulauan Bangka Belitung

GAMBAR RENCANA :

Pembangunan Gedung Oprasional Layanan Riset dan Mutu Pendidikan (LPPM dan LPMPP)

DISETUJUI

PEJABAT PEMBUAT KOMITMEN

PENYEDIA BARANG DAN JASA

DISETUJUI

TEAM LEADER

DIPERIKSA

TENAGA AHLI TEKNIK SIPIL

DIGAMBAR

NAMA GAMBAR :

DENAH LANTAI

NO.LEMBAR


SKALA

TAHUN

ARS-10

1 : 100

2025

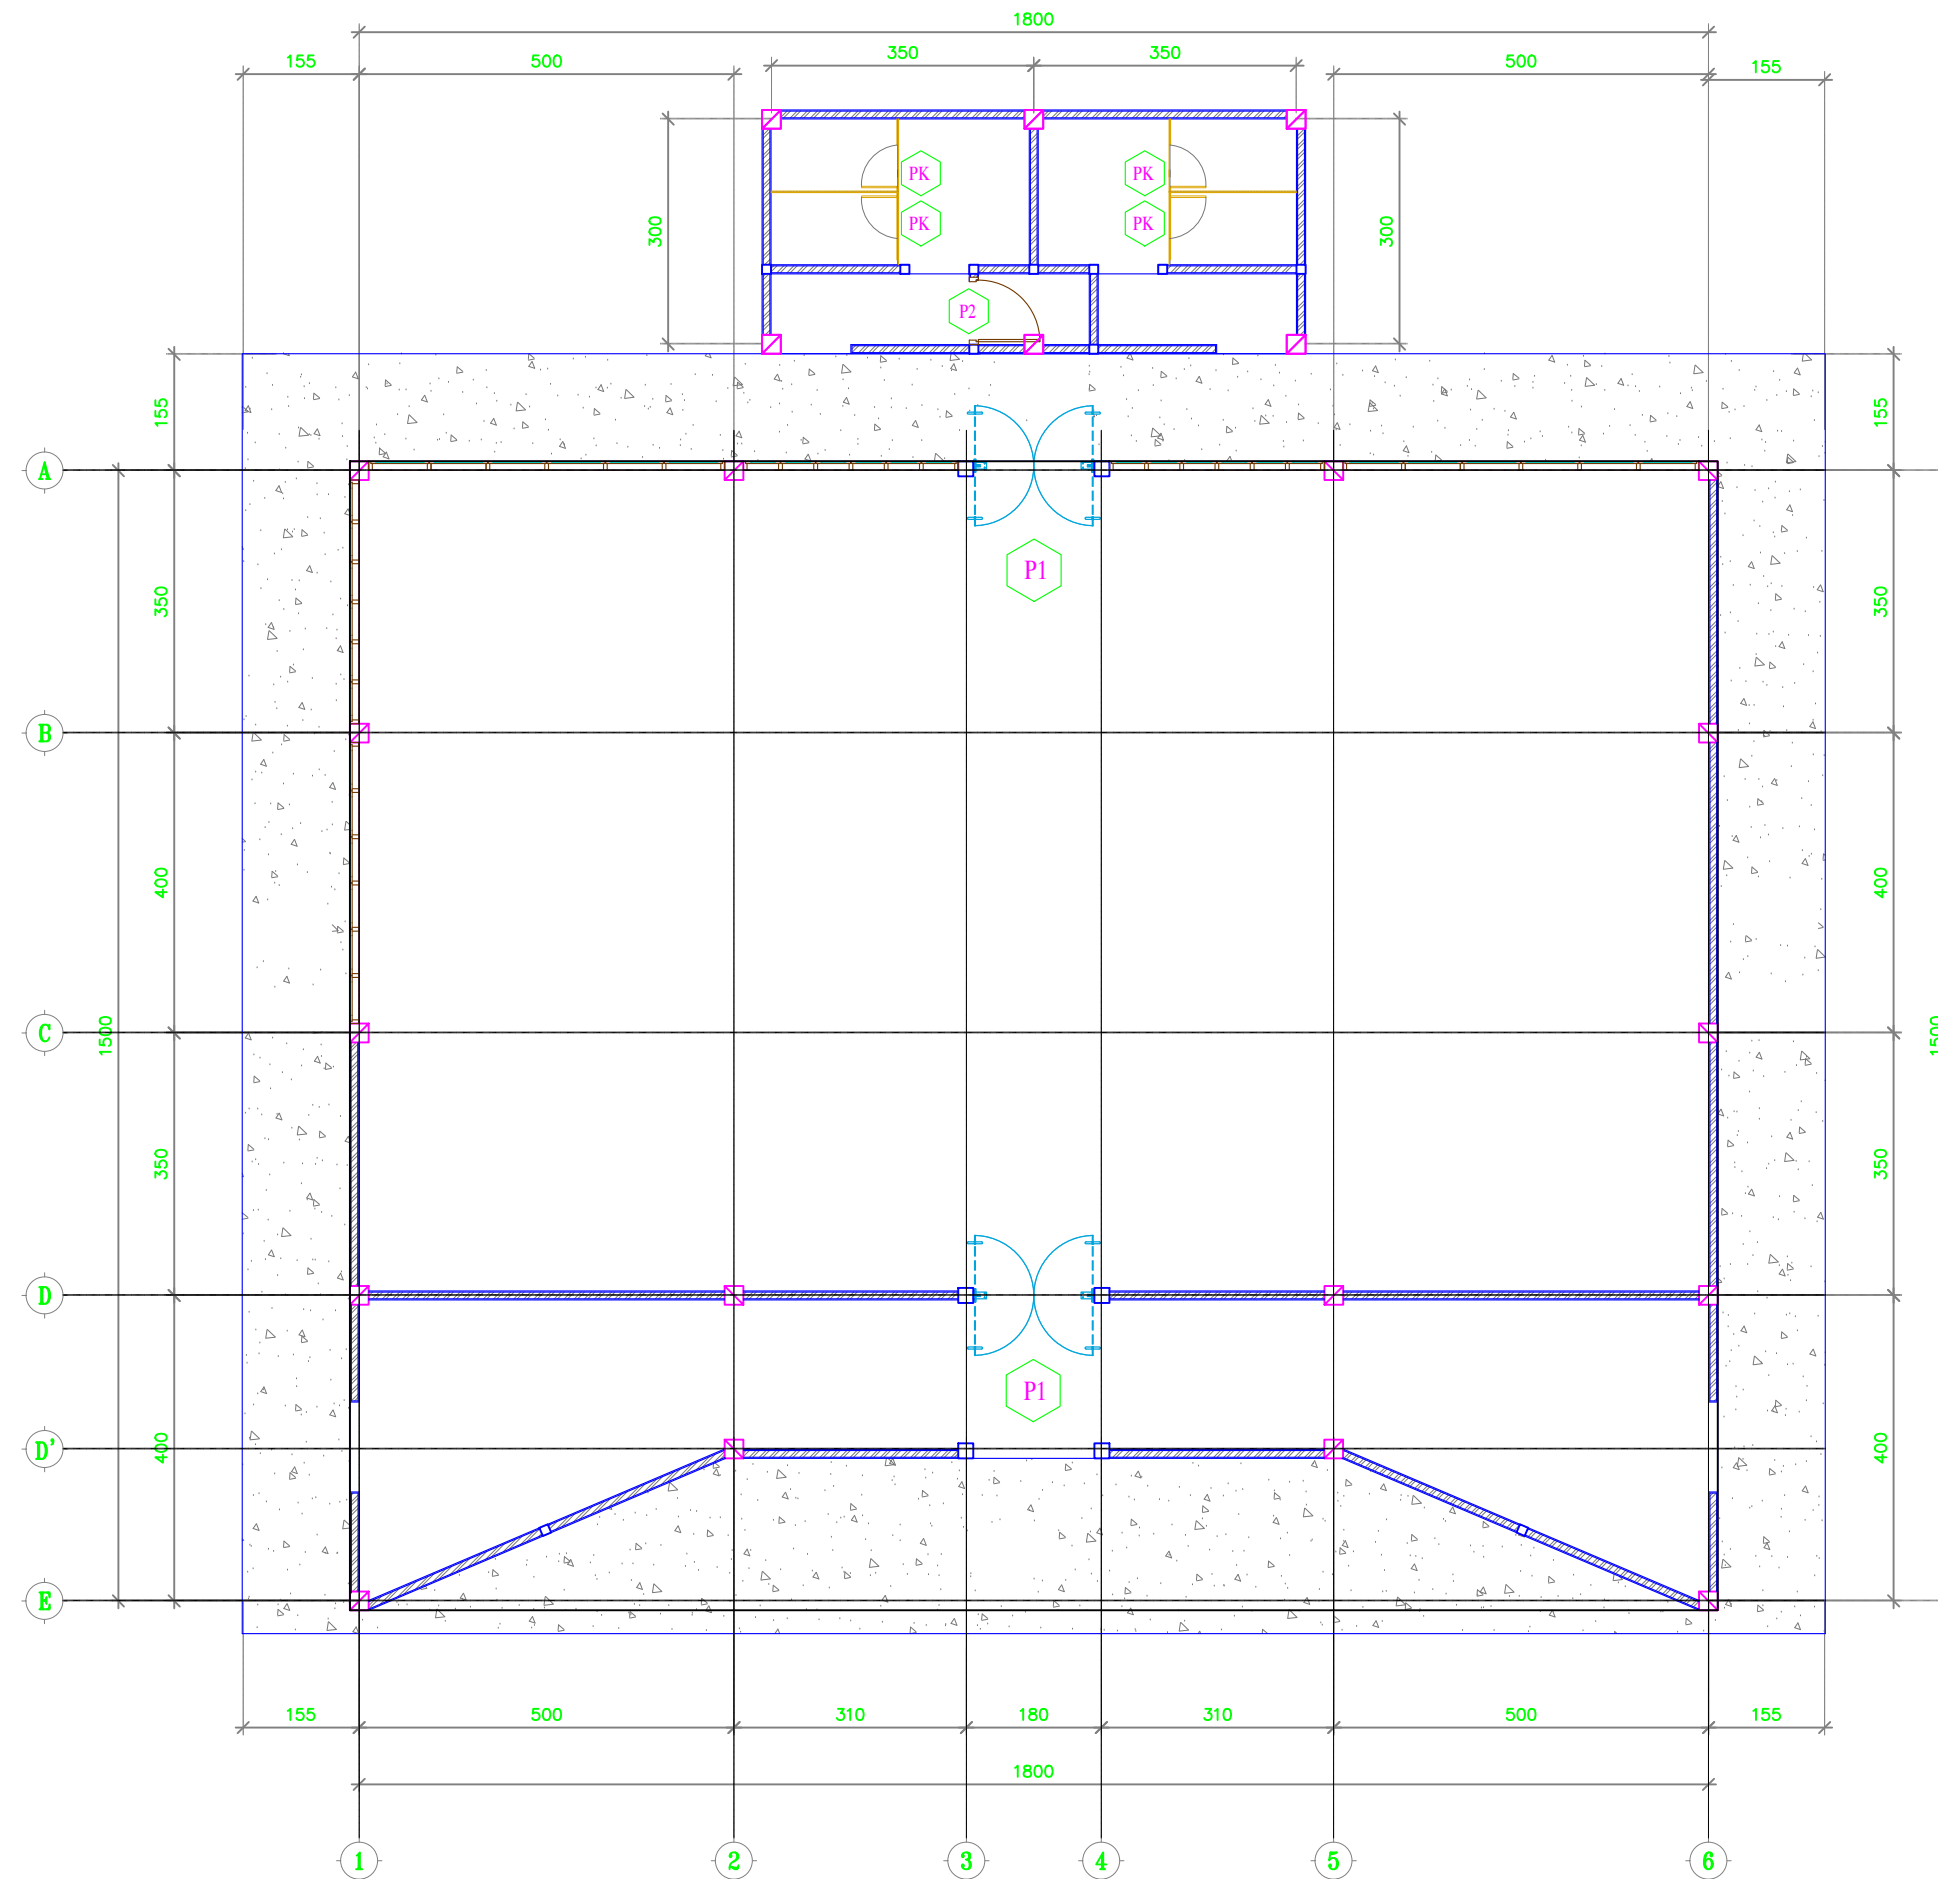

KEMENTERIAN PENDIDIKAN TINGGI, SAINS DAN
TEKNOLOGI
UNIVERSITAS BANGKA BELITUNG
Kampus Terpadu Universitas Bangka Belitung
Balunijuk, Kabupaten Bangka, Provinsi Kepulauan Bangka
Belitung

GAMBAR RENCANA :

Pembangunan Gedung Oprasional Layanan Riset
dan Mutu Pendidikan (LPPM dan LPMPP)

DISETUJUI

PEJABAT PEMBUAT KOMITMEN

PENYEDIA BARANG DAN JASA

DISETUJUI

TEAM LEADER

DIPERIKSA

TENAGA AHLI TEKNIK
SIPIL

DIGAMBAR

NAMA GAMBAR :

DENAH PINTU

NO.LEMBAR

SKALA

TAHUN

ARS-11

1 : 100

2025



KEMENTERIAN PENDIDIKAN TINGGI, SAINS DAN TEKNOLOGI
UNIVERSITAS BANGKA BELITUNG
Kampus Terpadu Universitas Bangka Belitung
Balunijuk, Kabupaten Bangka, Provinsi Kepulauan Bangka Belitung

GAMBAR RENCANA :

Pembangunan Gedung Oprasional Layanan Riset dan Mutu Pendidikan (LPPM dan LPMPP)

DISETUJUI

PEJABAT PEMBUAT KOMITMEN

PENYEDIA BARANG DAN JASA

DISETUJUI

TEAM LEADER

DIPERIKSA

TENAGA AHLI TEKNIK SIPIL

DIGAMBAR

NAMA GAMBAR :

DETAIL PINTU I DAN PINTU II

NO.LEMBAR


SKALA

TAHUN


ARS-12

1 : 25


2025

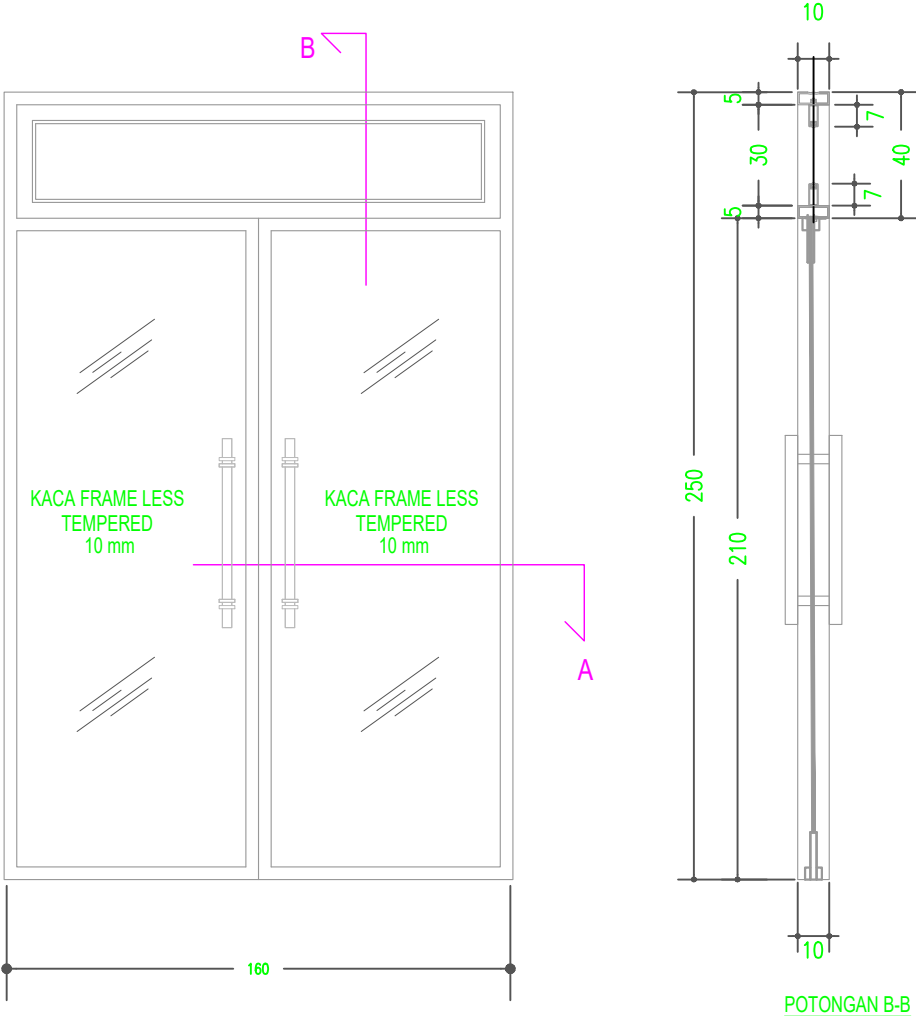


POTONGAN B-B

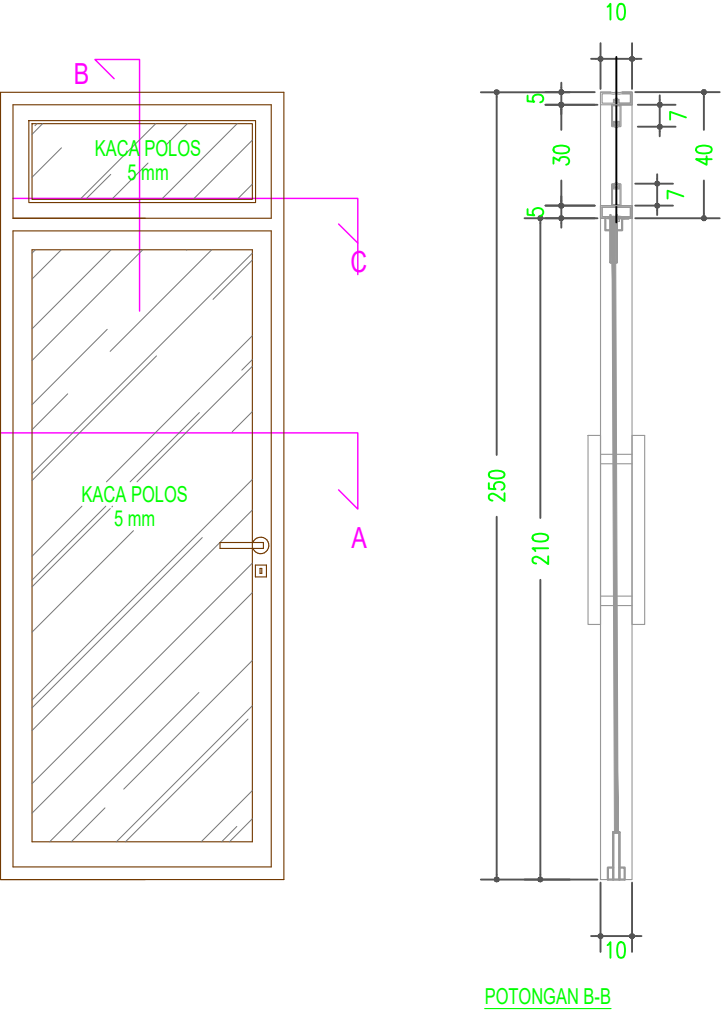

POTONGAN B-B

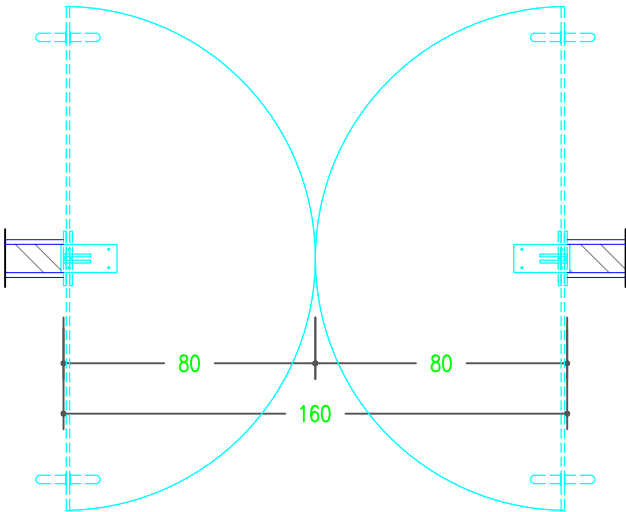

POTONGAN A-A

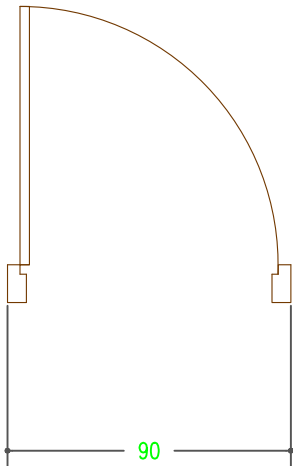

POTONGAN A-A

P1	MATERIAL	FRAME PINTU :	
		PINTU	:Patch Fitting , Fitting, Patch Lock, Kaca Frame Less Tempered 10 mm
		BOVEN	: -
	ACECORIES	PINTU	Handle Stainless
		JENDELA	
		BOVEN	

P2	MATERIAL	FRAME PINTU :	
		PINTU	: Kaca Polos 5 mm
		BOVEN	: Kaca Polos 5 mm
	ACECORIES	PINTU	Handle Stainless
		JENDELA	
		BOVEN	



DETAIL PINTU I DAN PINTU II

SKALA 1: 25



KEMENTERIAN PENDIDIKAN TINGGI, SAINS DAN TEKNOLOGI
UNIVERSITAS BANGKA BELITUNG
Kampus Terpadu Universitas Bangka Belitung
Balunijuk, Kabupaten Bangka, Provinsi Kepulauan Bangka Belitung

GAMBAR RENCANA :

Pembangunan Gedung Oprasional Layanan Riset dan Mutu Pendidikan (LPPM dan LPMP)

DISETUJUI

PEJABAT PEMBUAT KOMITMEN

PENYEDIA BARANG DAN JASA

DISETUJUI

TEAM LEADER

DIPERIKSA

TENAGA AHLI TEKNIK SIPIL

DIGAMBAR

NAMA GAMBAR :

DETAIL PINTU CUBICLE

NO.LEMBAR


SKALA

TAHUN


ARS-13

1 : 100


2025

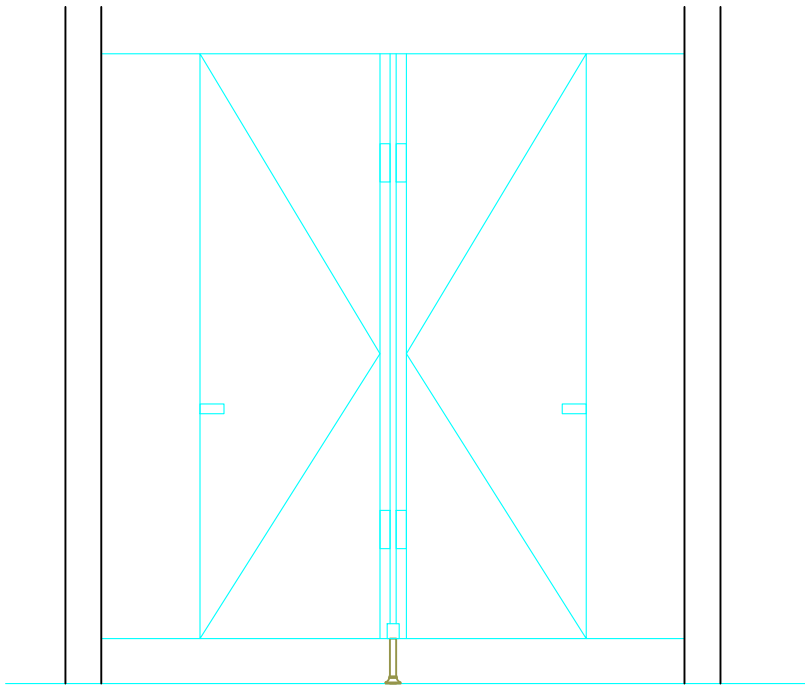


0.35 0.62 0.62 0.35
1.95

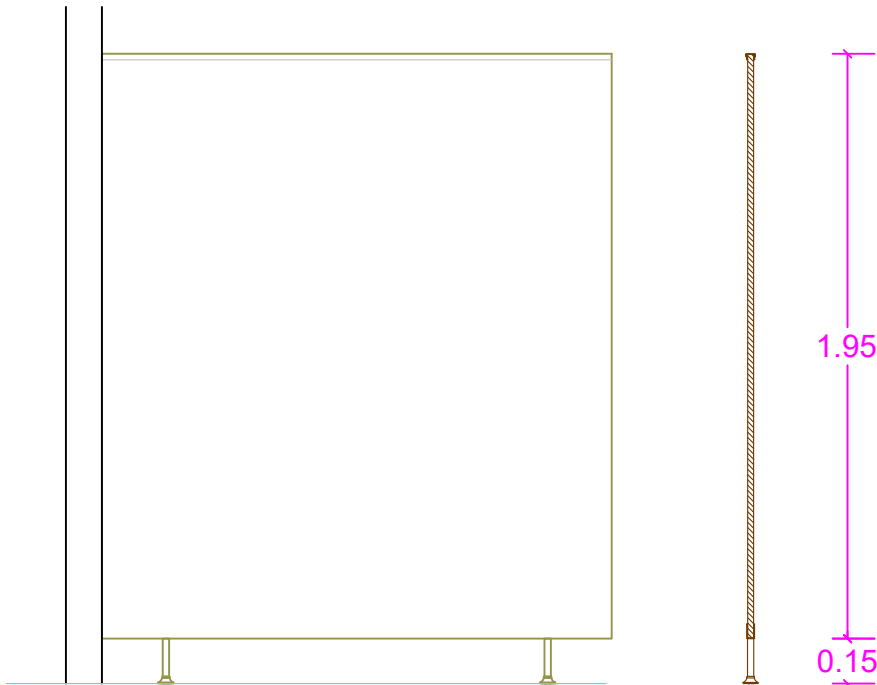

1.70

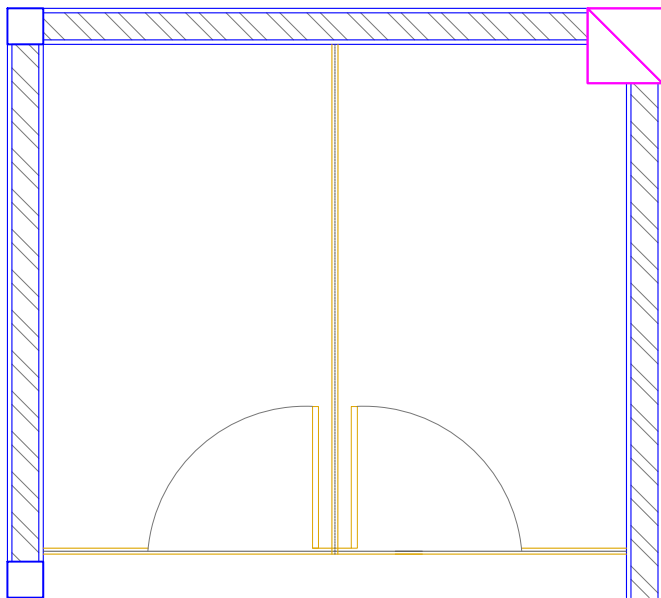

0.35 0.62 0.62 0.35
1.95

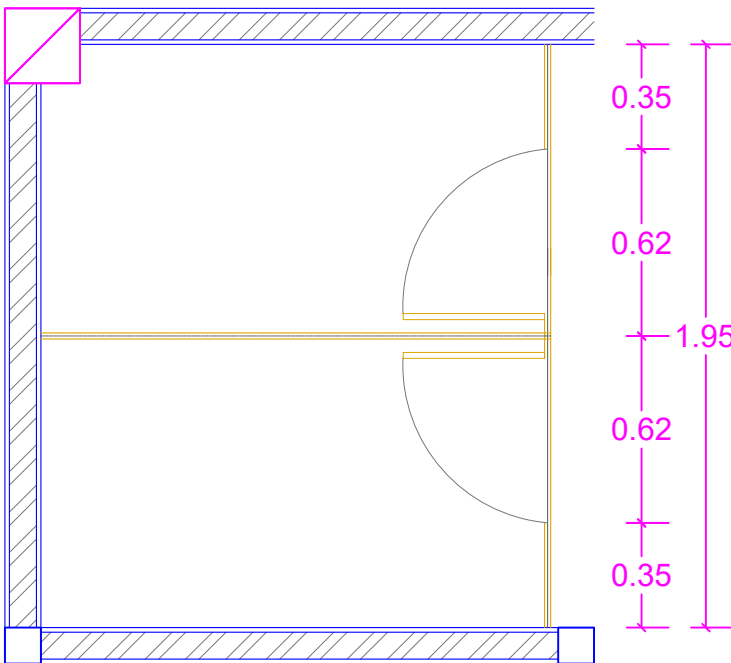

1.70

DETAIL PK


@ PINTU CUBICLE TOILET

- DAUN PINTU DOUBLE MULTIPLEK TEBAL 18 mm, LAPIS HPL FRAME LIST STAINLESS
- ENGSEL , HANDLE DAN GRENDDEL STINLESS STEEL



DETAIL PINTU CUBICLE

SKALA 1: 35

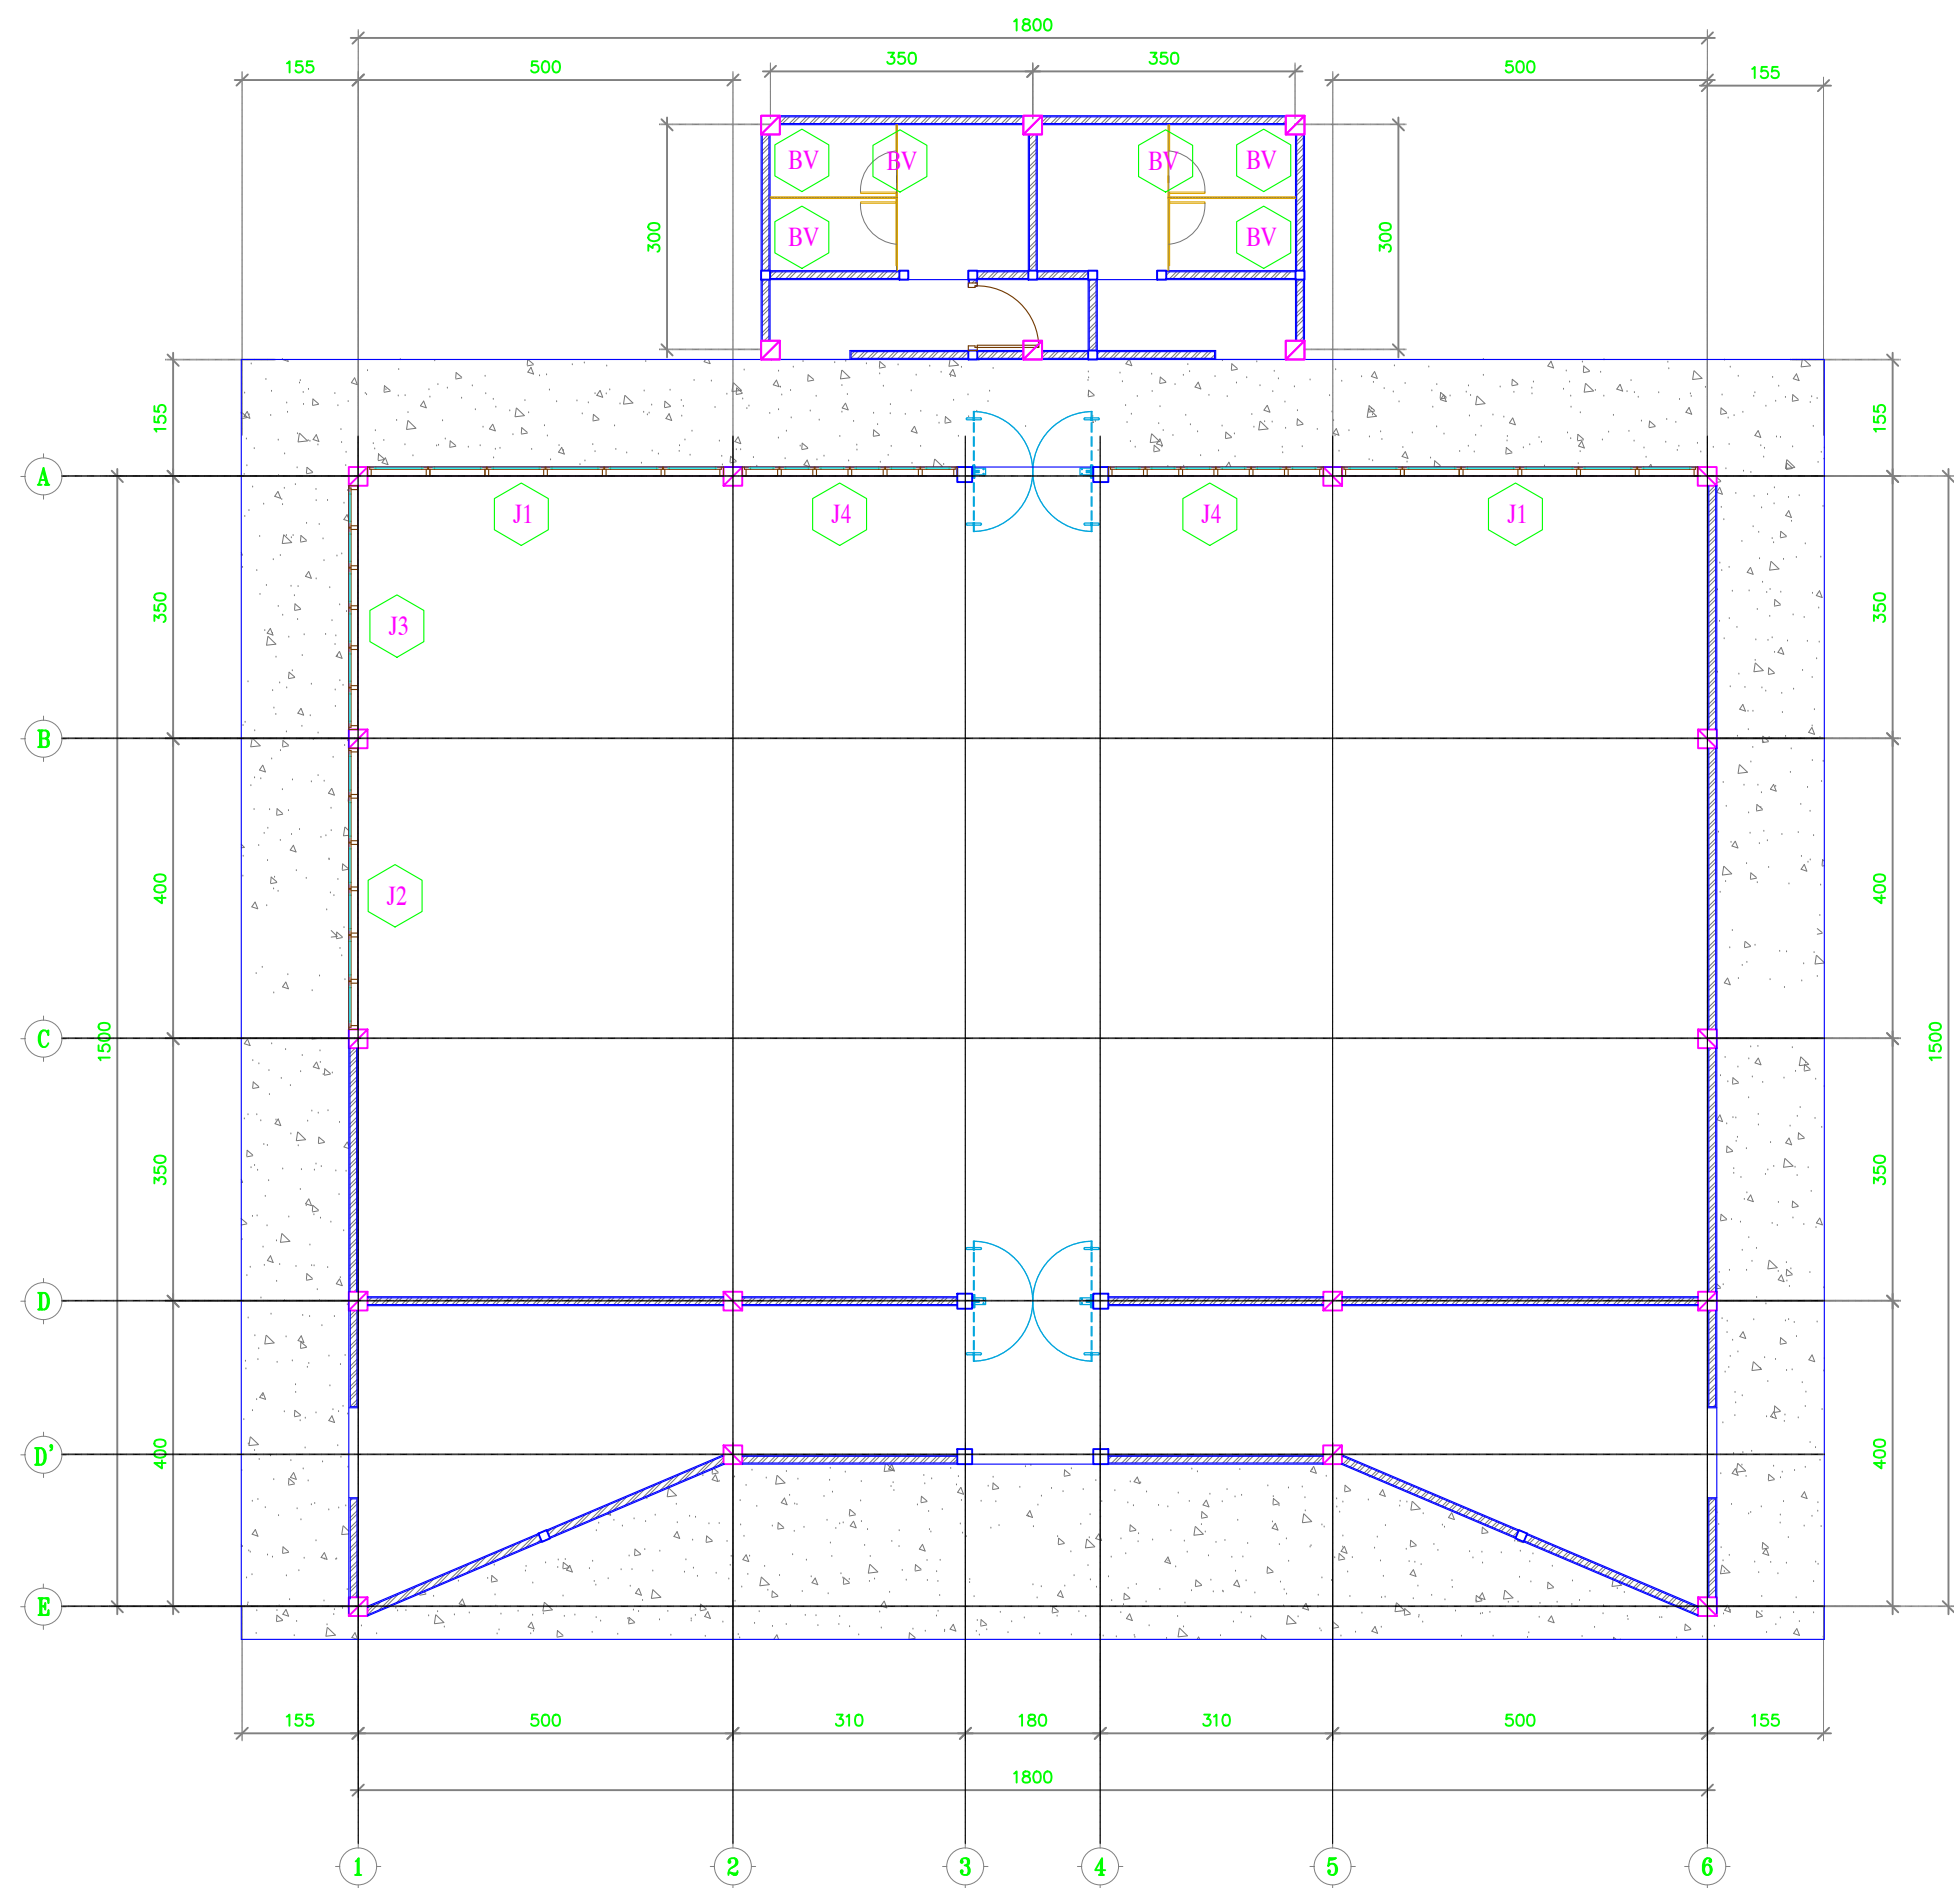

KEMENTERIAN PENDIDIKAN TINGGI, SAINS DAN TEKNOLOGI
UNIVERSITAS BANGKA BELITUNG
Kampus Terpadu Universitas Bangka Belitung
Balunujuk, Kabupaten Bangka, Provinsi Kepulauan Bangka Belitung

GAMBAR RENCANA :

Pembangunan Gedung Oprasional Layanan Riset dan Mutu Pendidikan (LPPM dan LPMPP)

DISETUJUI

PEJABAT PEMBUAT KOMITMEN

PENYEDIA BARANG DAN JASA

DISETUJUI

TEAM LEADER

DIPERIKSA

TENAGA AHLI TEKNIK SIPIL

DIGAMBAR

NAMA GAMBAR :

DENAH JENDELA

NO.LEMBAR	SKALA	TAHUN
ARS-14	1 : 100	2025



KEMENTERIAN PENDIDIKAN TINGGI, SAINS DAN TEKNOLOGI
UNIVERSITAS BANGKA BELITUNG
Kampus Terpadu Universitas Bangka Belitung
Balunujuk, Kabupaten Bangka, Provinsi Kepulauan Bangka Belitung

GAMBAR RENCANA :

Pembangunan Gedung Oprasional Layanan Riset dan Mutu Pendidikan (LPPM dan LPMPP)

DISETUJUI

PEJABAT PEMBUAT KOMITMEN

PENYEDIA BARANG DAN JASA

DISETUJUI

TEAM LEADER

DIPERIKSA

TENAGA AHLI TEKNIK SIPIL

DIGAMBAR

NAMA GAMBAR :

DETAIL JENDELA I

NO.LEMBAR


SKALA

TAHUN


ARS-15

1 : 20

2025

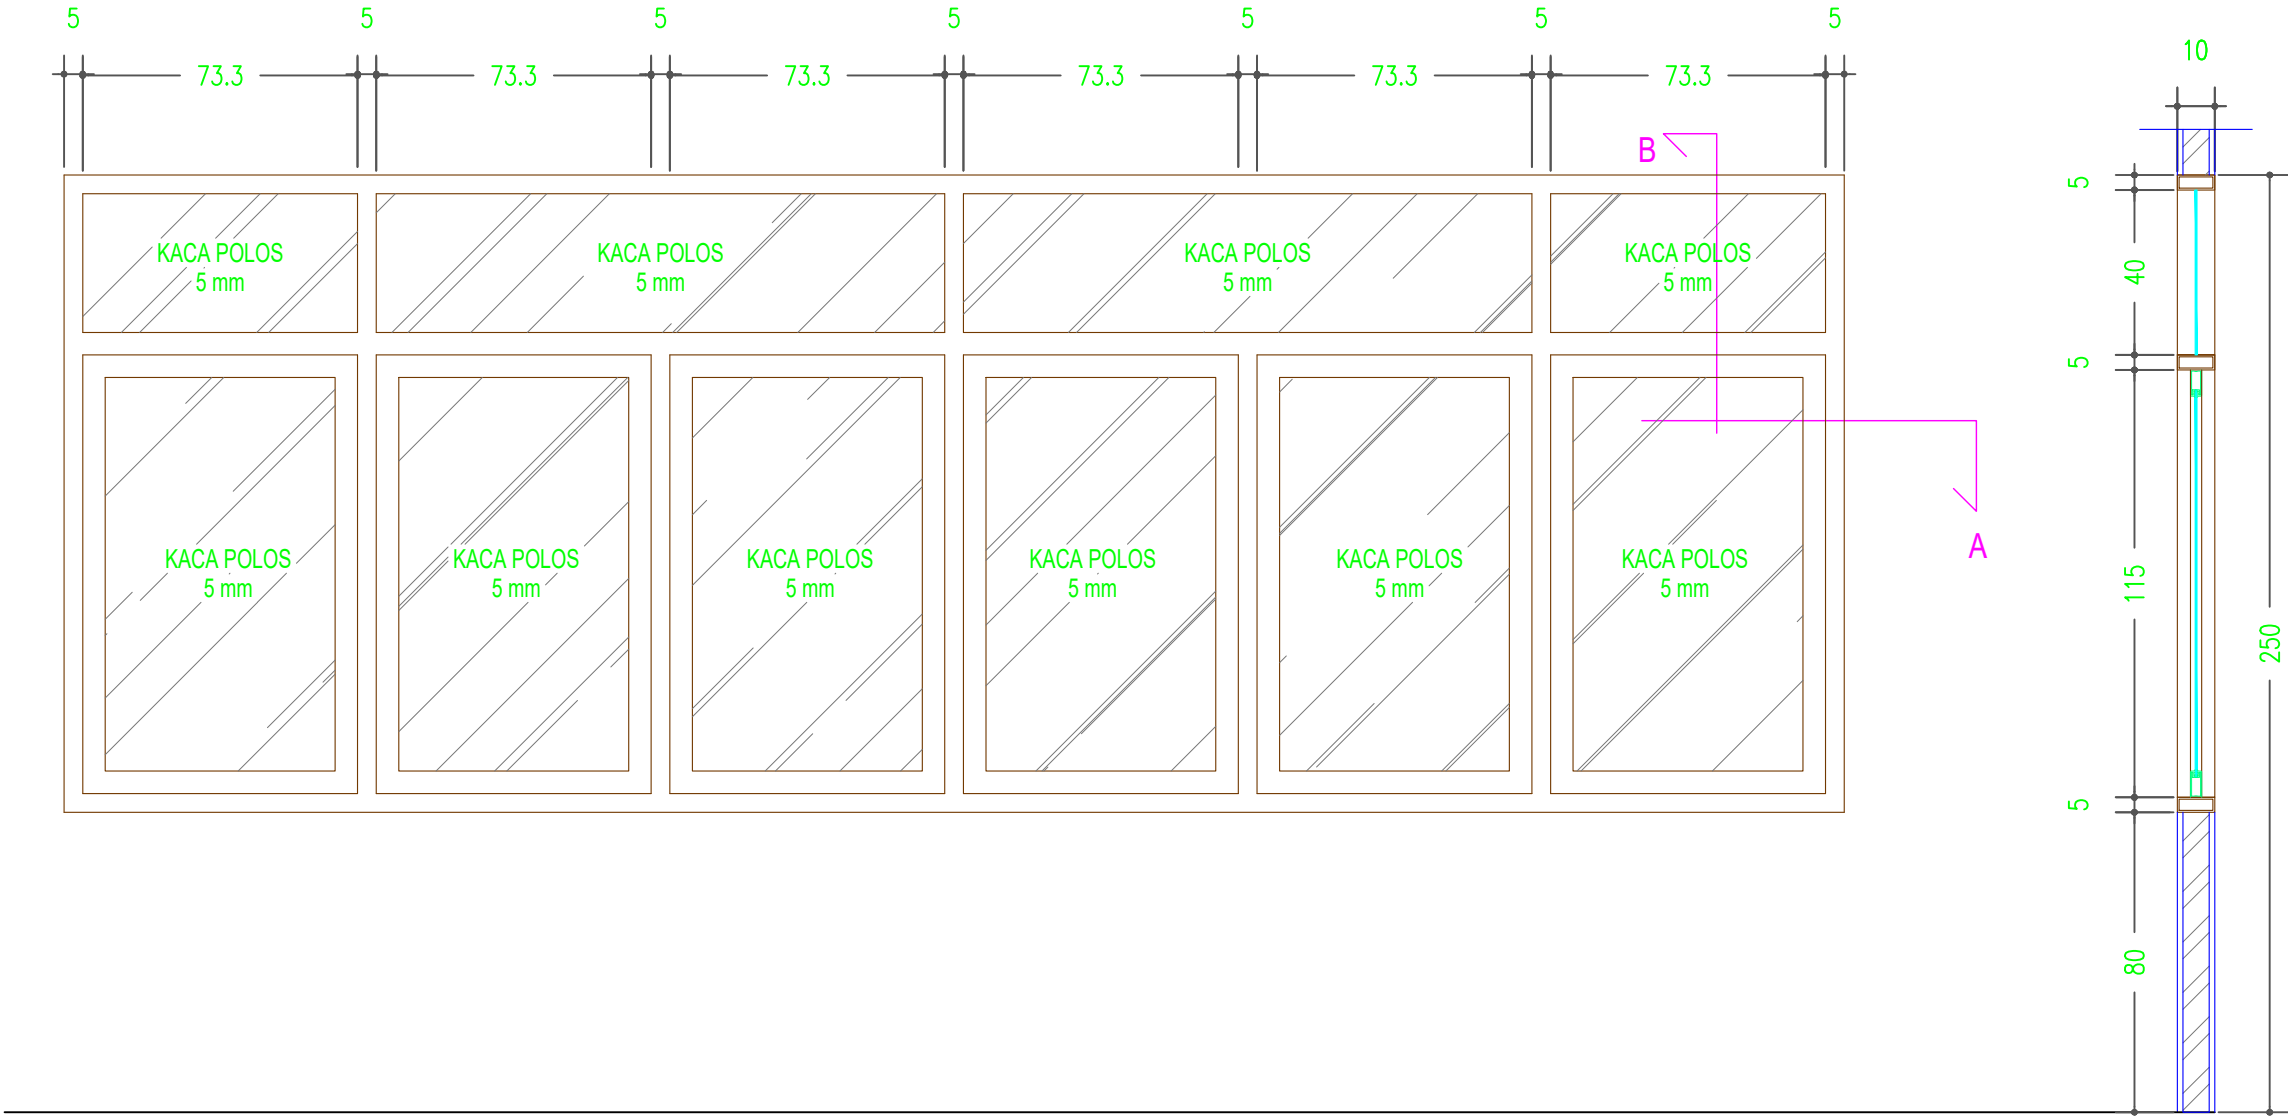

POTONGAN A

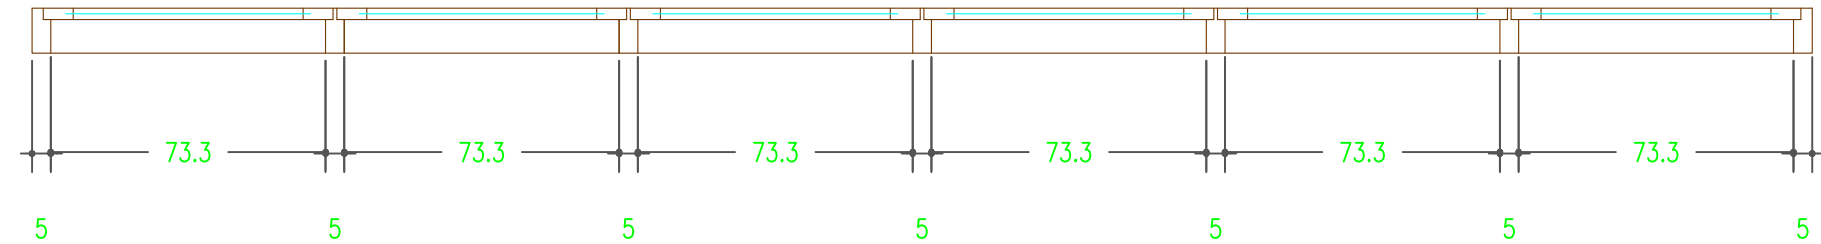

POTONGAN B

MATERIAL	J1		JUMLAH : 2 BUAH
	FRAME : Aluminium 4"		
	JENDELA : Aluminium kaca 5 mm		
ACECORIES	BOVEN : kaca 5 mm		
	PINTU		
	JENDELA	Casement, handle Jendela	
	BOVEN		



DETAIL JENDELA I

SKALA 1: 20



KEMENTERIAN PENDIDIKAN TINGGI, SAINS DAN TEKNOLOGI
UNIVERSITAS BANGKA BELITUNG
Kampus Terpadu Universitas Bangka Belitung
Balunujuk, Kabupaten Bangka, Provinsi Kepulauan Bangka Belitung

GAMBAR RENCANA :

Pembangunan Gedung Oprasional Layanan Riset dan Mutu Pendidikan (LPPM dan LPMPP)

DISETUJUI

PEJABAT PEMBUAT KOMITMEN

PENYEDIA BARANG DAN JASA

DISETUJUI

TEAM LEADER

DIPERIKSA

TENAGA AHLI TEKNIK SIPIL

DIGAMBAR

NAMA GAMBAR :

DETAIL JENDELA II

NO.LEMBAR



SKALA

TAHUN

ARS-16

1 : 20

2025

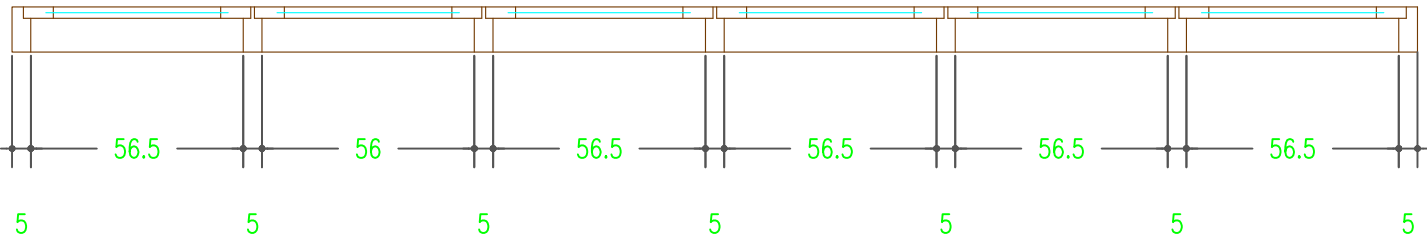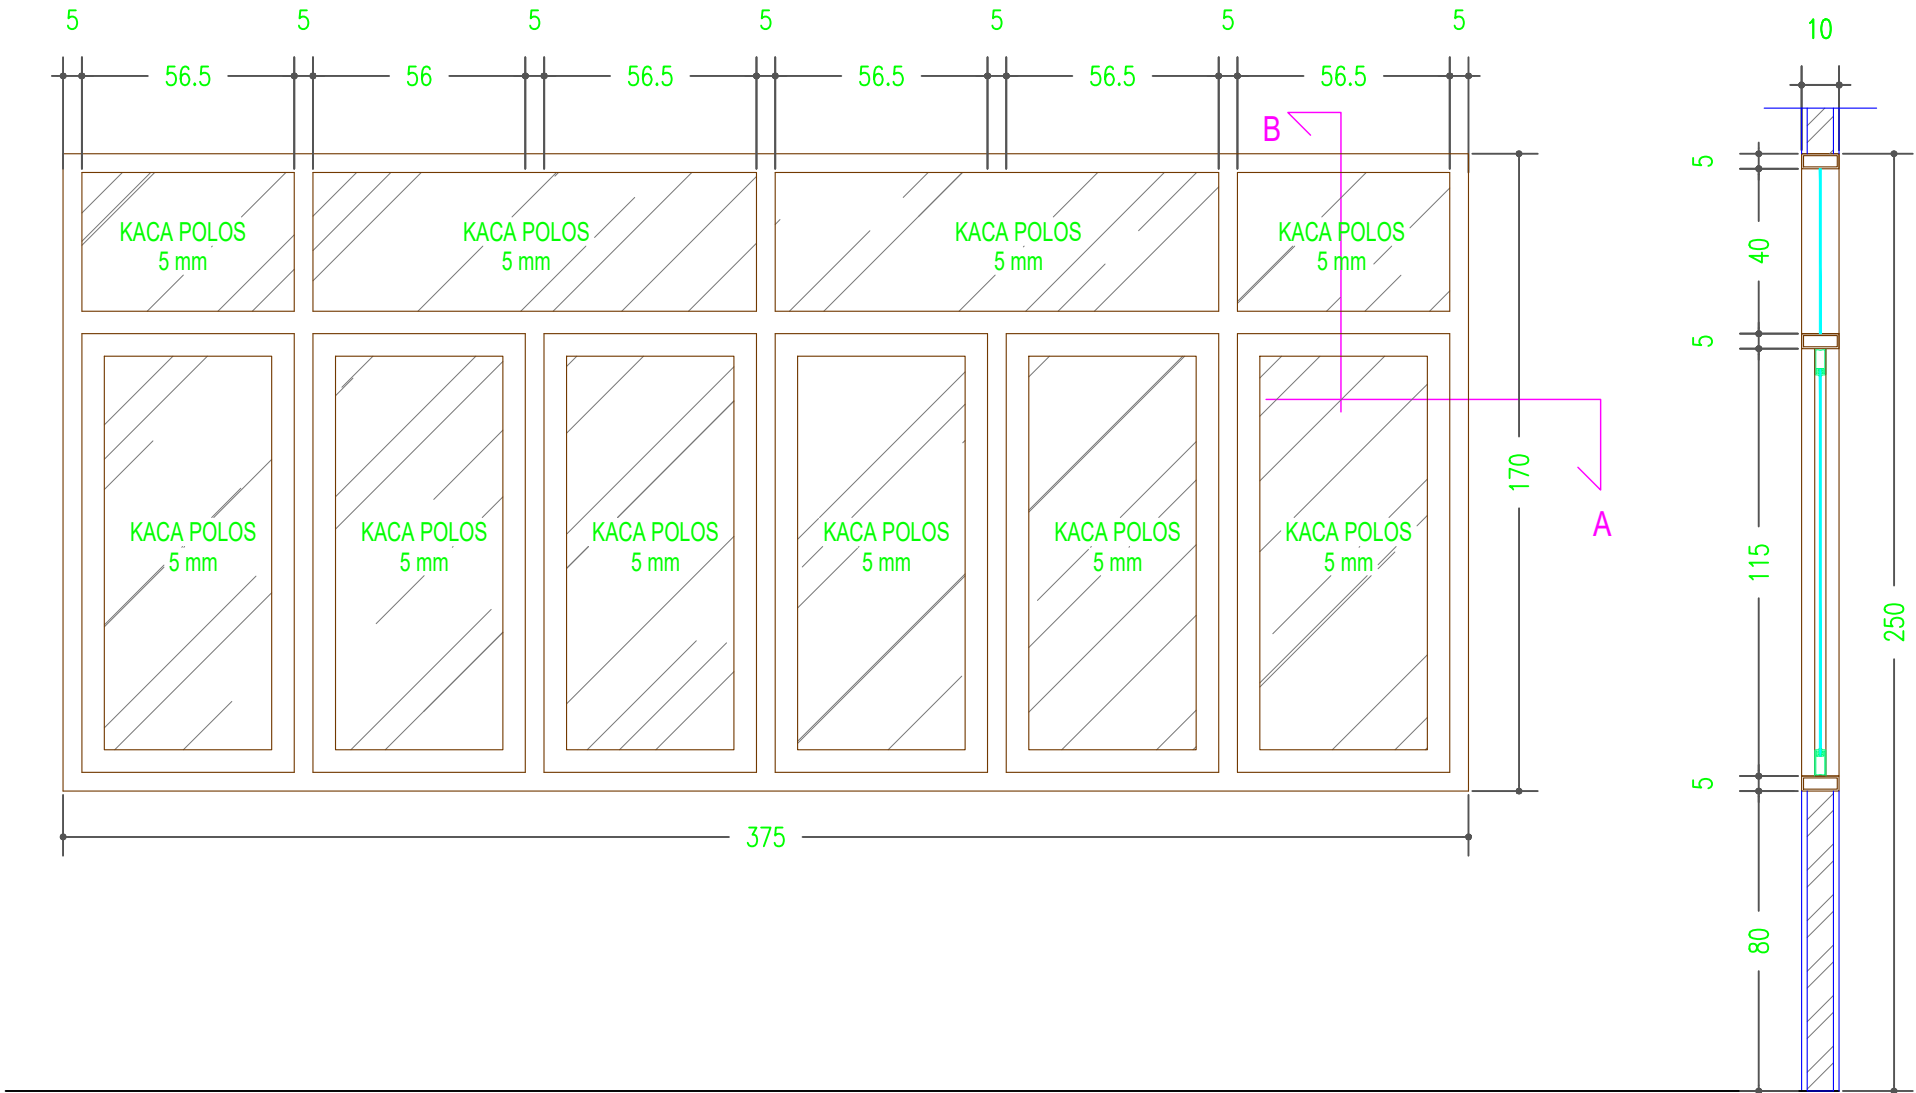


POTONGAN B

POTONGAN A

J2	JUMLAH : 1 BUAH	
MATERIAL	FRAME	: Aluminium 4"
	JENDELA	: Aluminium kaca 5 mm
	BOVEN	: kaca 5 mm
ACECORIES	PINTU	
	JENDELA	Casement, handle Jendela
	BOVEN	



DETAIL JENDELA II
SKALA 1: 25

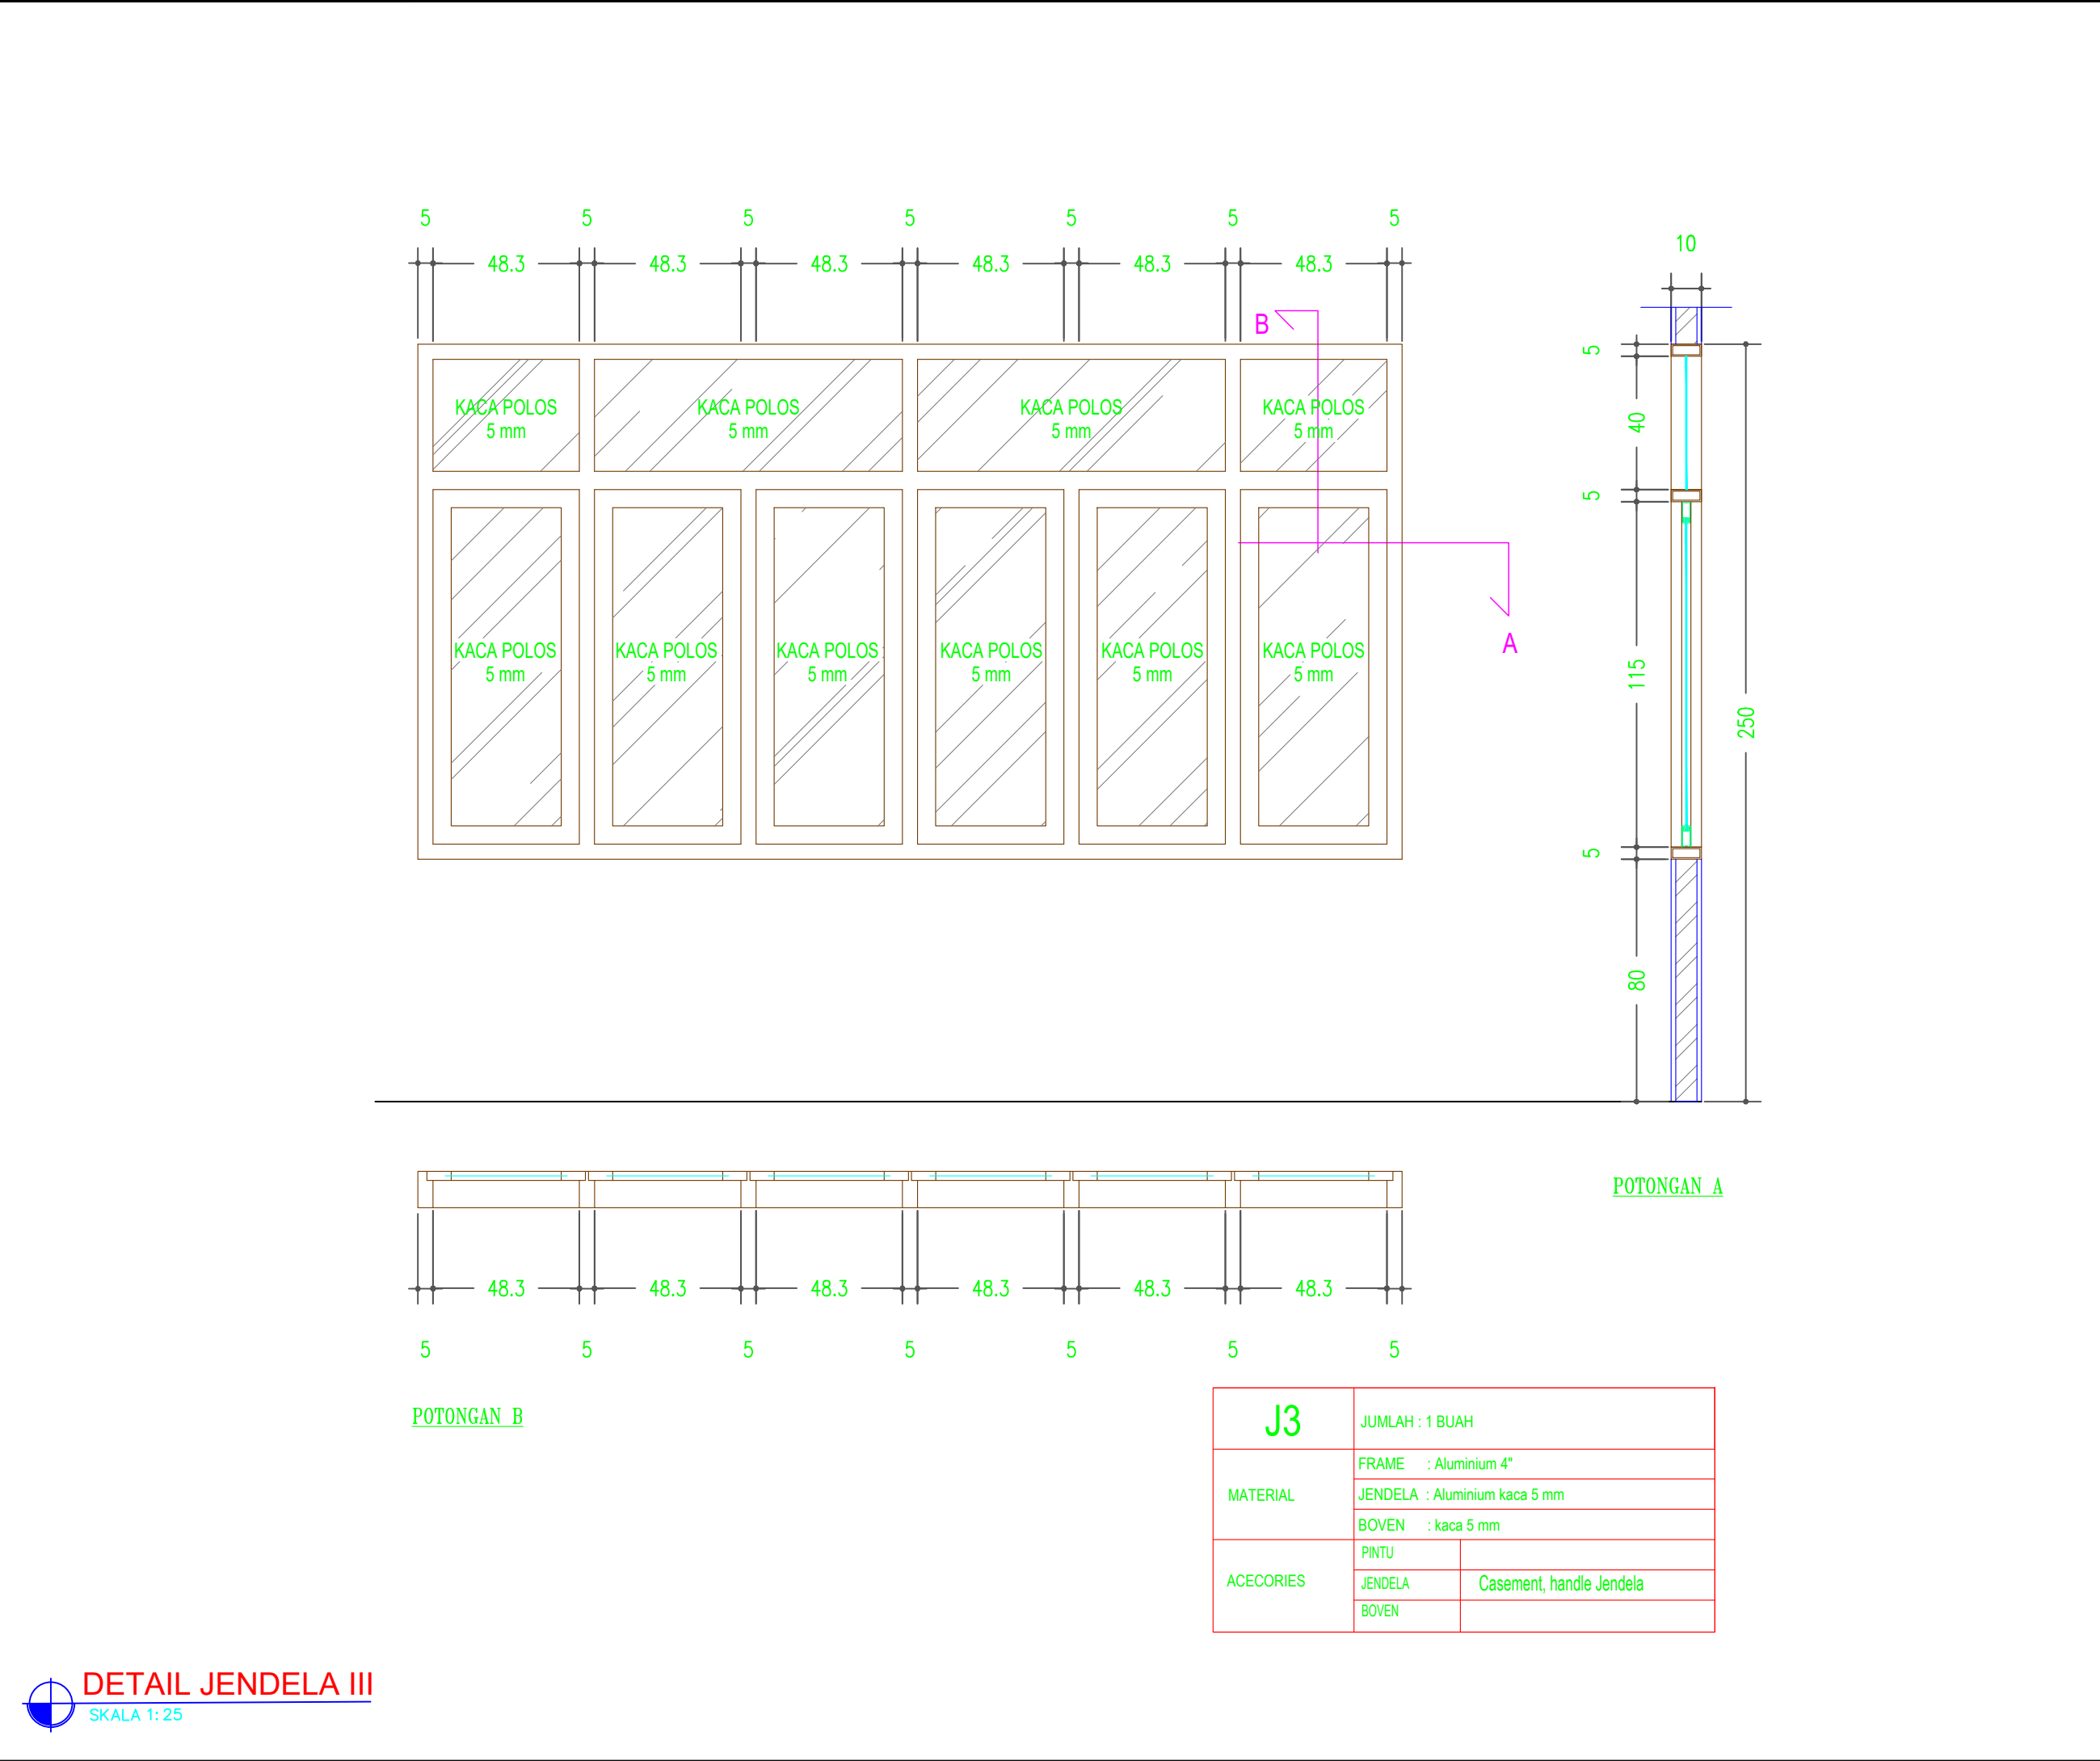

KEMENTERIAN PENDIDIKAN TINGGI, SAINS DAN TEKNOLOGI
UNIVERSITAS BANGKA BELITUNG
Kampus Terpadu Universitas Bangka Belitung
Balunujuk, Kabupaten Bangka, Provinsi Kepulauan Bangka Belitung

GAMBAR RENCANA :

Pembangunan Gedung Oprasional Layanan Riset dan Mutu Pendidikan (LPPM dan LPMPP)

DISETUJUI

PEJABAT PEMBUAT KOMITMEN

PENYEDIA BARANG DAN JASA

DISETUJUI

TEAM LEADER

DIPERIKSA

TENAGA AHLI TEKNIK SIPIL

DIGAMBAR

NAMA GAMBAR :

DETAIL JENDELA III

NO.LEMBAR

SKALA

TAHUN

ARS-17

1 : 100

2025



KEMENTERIAN PENDIDIKAN TINGGI, SAINS DAN TEKNOLOGI
UNIVERSITAS BANGKA BELITUNG
Kampus Terpadu Universitas Bangka Belitung
Balunujuk, Kabupaten Bangka, Provinsi Kepulauan Bangka Belitung

GAMBAR RENCANA :

Pembangunan Gedung Oprasional Layanan Riset dan Mutu Pendidikan (LPPM dan LPMPP)

DISETUJUI

PEJABAT PEMBUAT KOMITMEN

PENYEDIA BARANG DAN JASA

DISETUJUI

TEAM LEADER

DIPERIKSA

TENAGA AHLI TEKNIK SIPIL

DIGAMBAR

NAMA GAMBAR :

DETAIL JENDELA IV

NO.LEMBAR



SKALA

TAHUN

ARS-18

1 : 20

2025

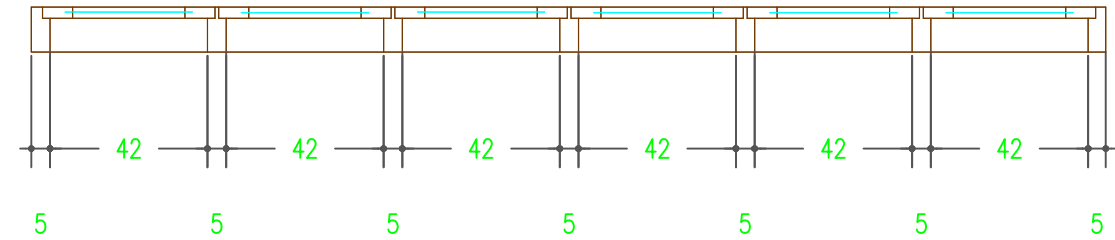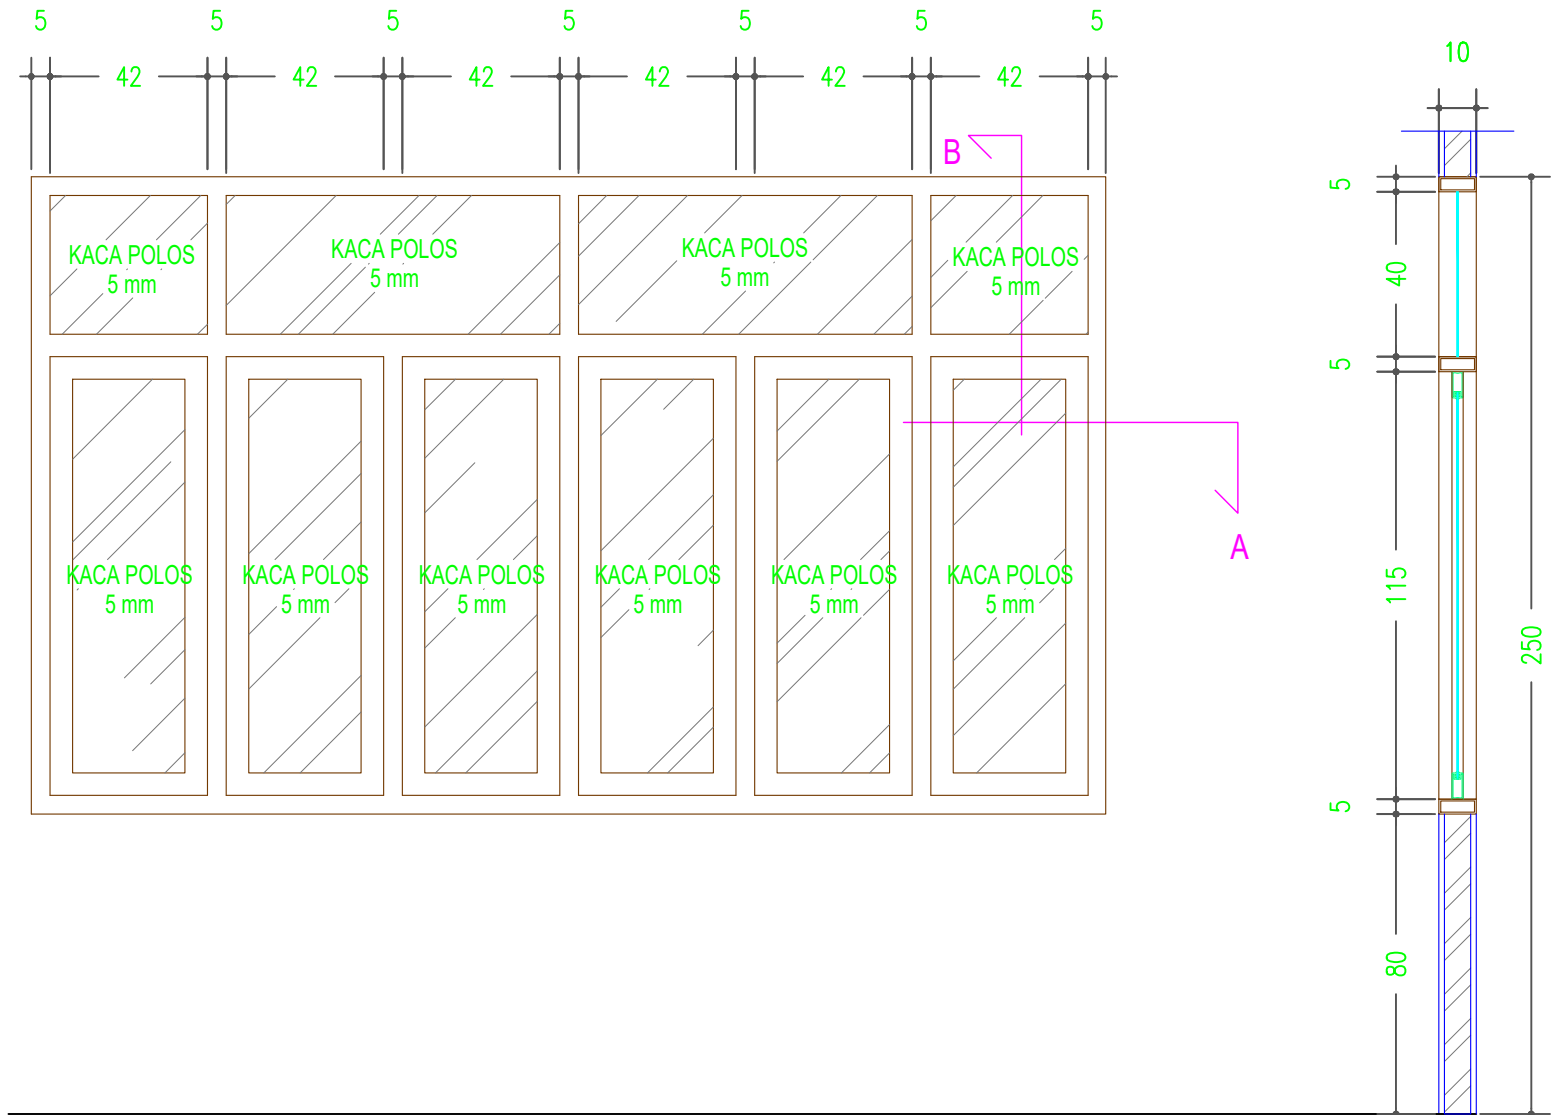


POTONGAN B

J4	JUMLAH : 2 BUAH	
	FRAME : Aluminium 4"	
MATERIAL	JENDELA : Aluminium kaca 5 mm	
	BOVEN : kaca 5 mm	
ACECORIES	PINTU	
	JENDELA	Casement, handle Jendela
	BOVEN	



DETAIL JENDELA IV
SKALA 1: 25

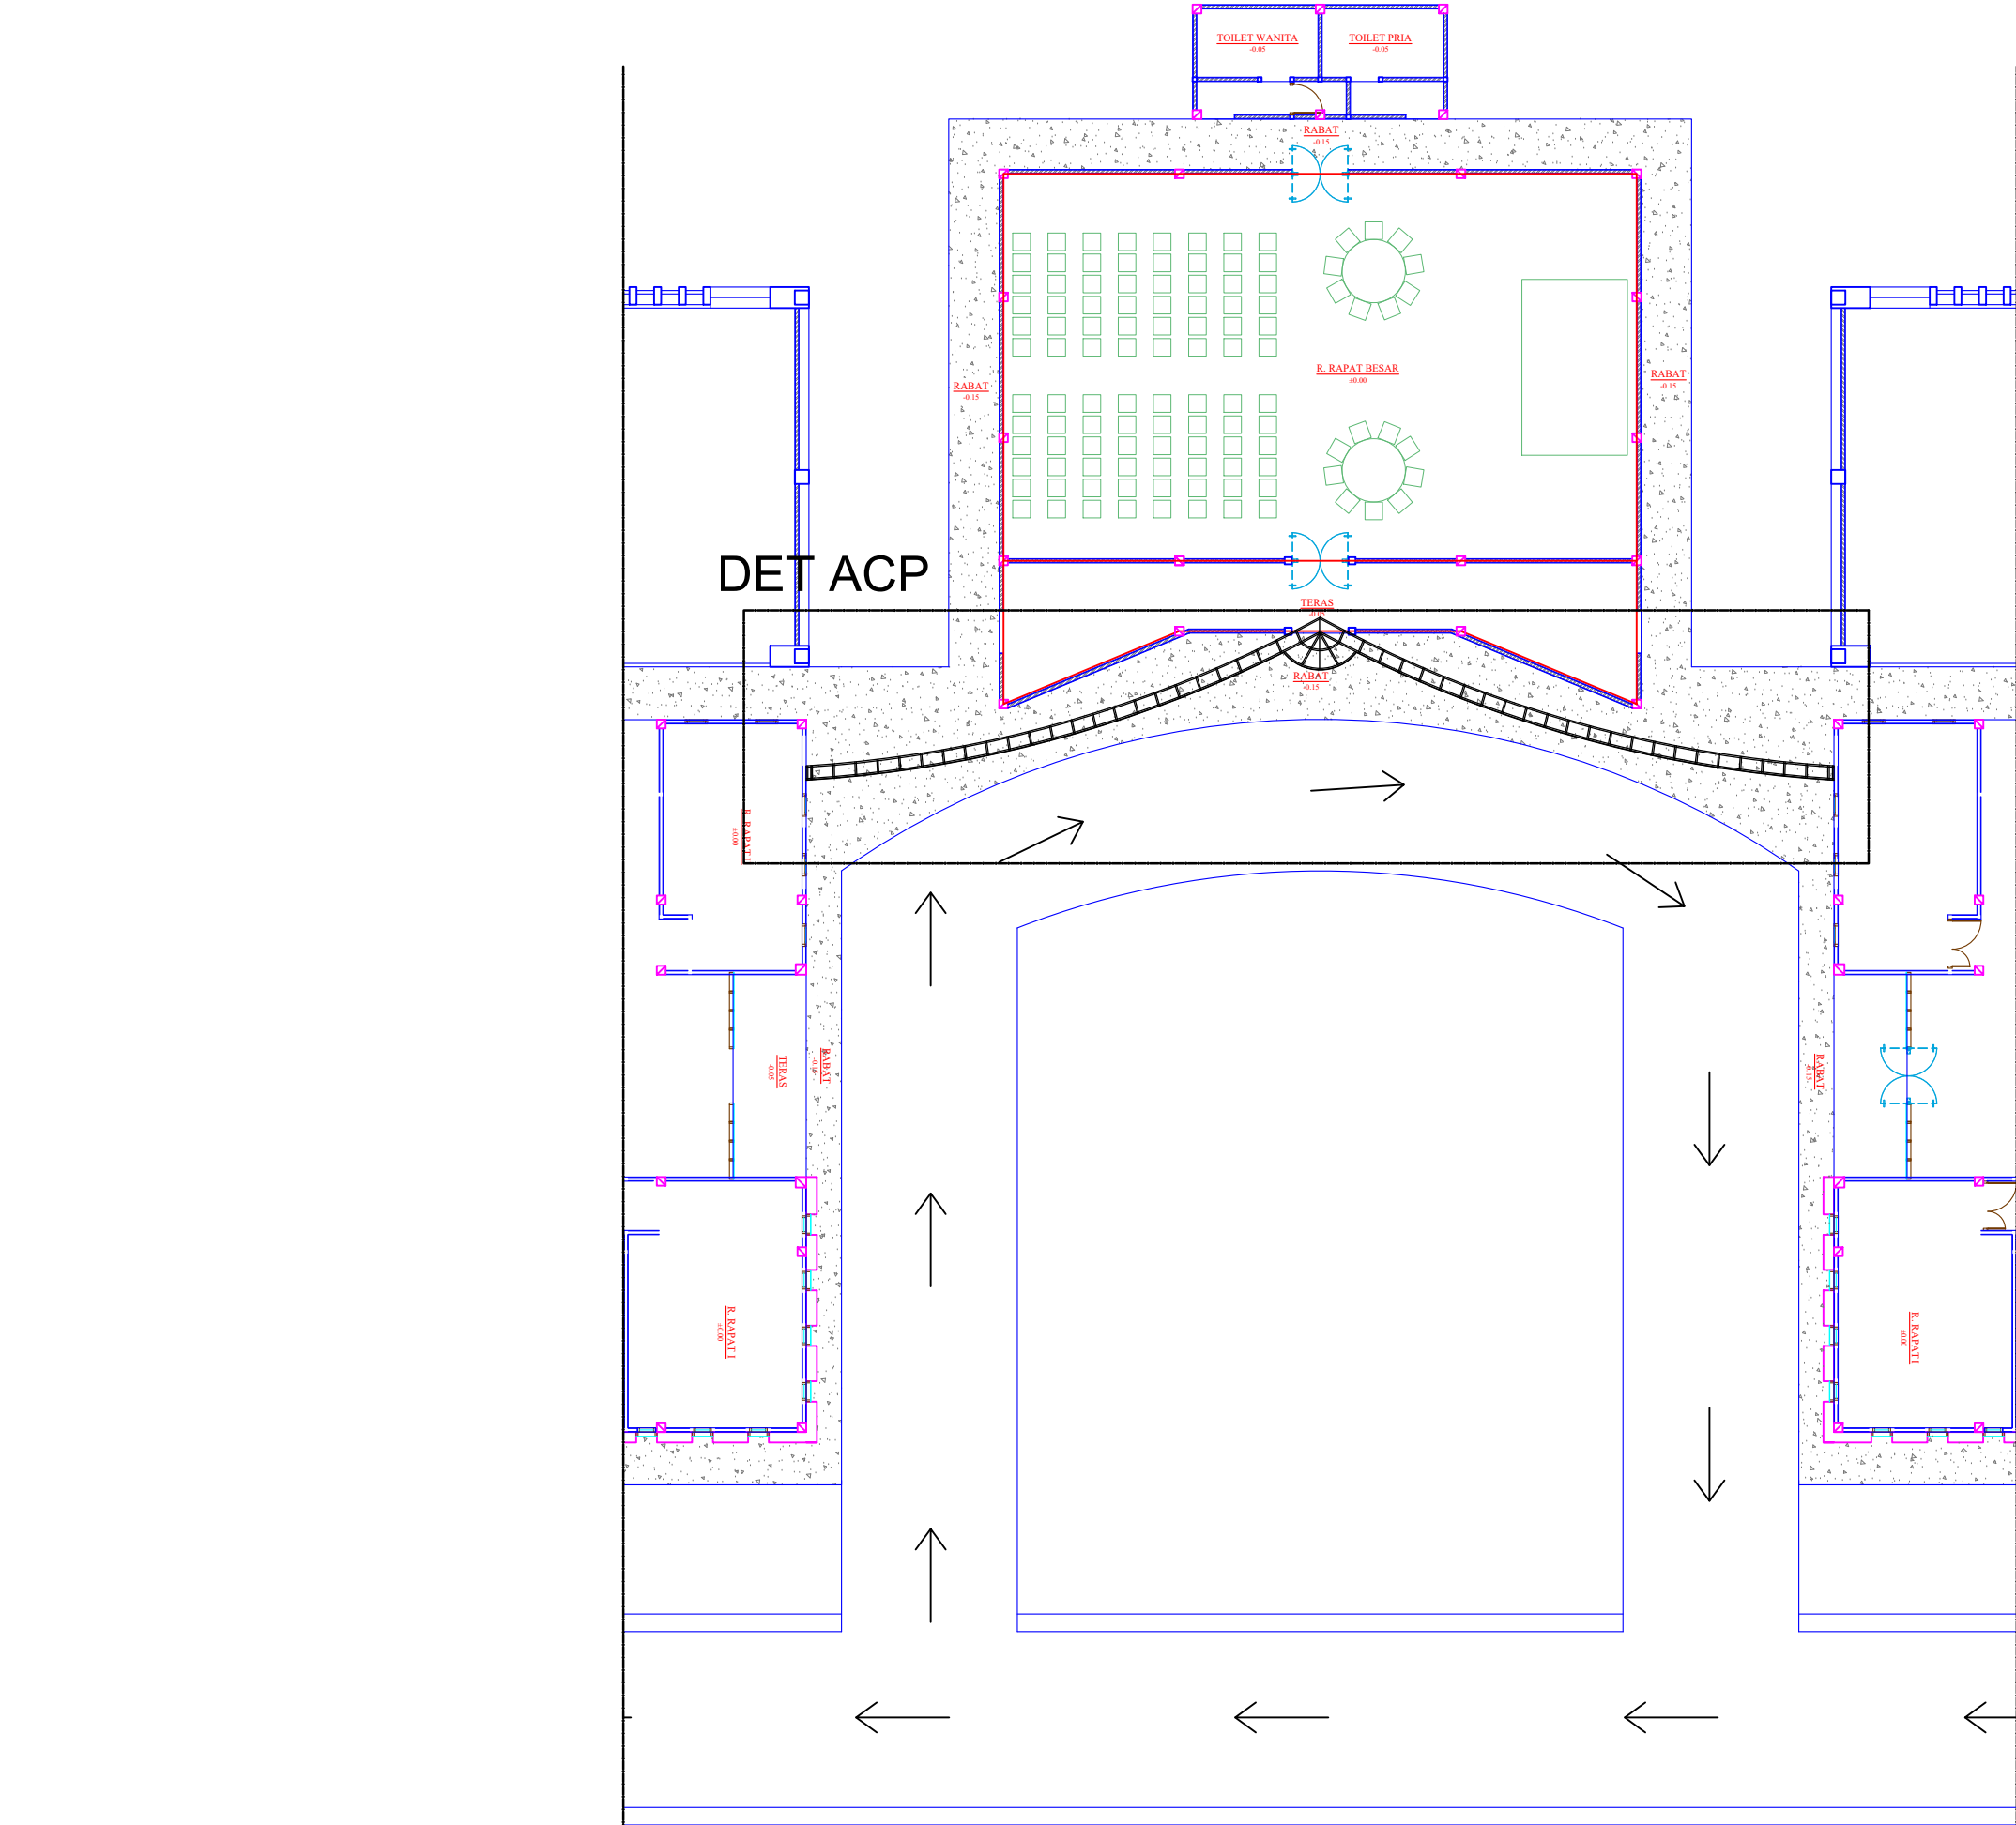

DENAH FASAD
SKALA 1: 25



KEMENTERIAN PENDIDIKAN TINGGI, SAINS DAN TEKNOLOGI
UNIVERSITAS BANGKA BELITUNG
Kampus Terpadu Universitas Bangka Belitung
Balunujuk, Kabupaten Bangka, Provinsi Kepulauan Bangka Belitung

GAMBAR RENCANA :

Pembangunan Gedung Oprasional Layanan Riset dan Mutu Pendidikan (LPPM dan LPMPP)

DISETUJUI

PEJABAT PEMBUAT KOMITMEN

PENYEDIA BARANG DAN JASA

DISETUJUI

TEAM LEADER

DIPERIKSA

TENAGA AHLI TEKNIK SIPIL

DIGAMBAR

NAMA GAMBAR :

DENAH FASAD

NO.LEMBAR

SKALA

TAHUN

ARS-19

1 : 100

2025



KEMENTERIAN PENDIDIKAN TINGGI, SAINS DAN TEKNOLOGI
UNIVERSITAS BANGKA BELITUNG
Kampus Terpadu Universitas Bangka Belitung
Balunujuk, Kabupaten Bangka, Provinsi Kepulauan Bangka Belitung

GAMBAR RENCANA :

Pembangunan Gedung Oprasional Layanan Riset dan Mutu Pendidikan (LPPM dan LPMPP)

DISETUJUI

PEJABAT PEMBUAT KOMITMEN

PENYEDIA BARANG DAN JASA

DISETUJUI

TEAM LEADER

DIPERIKSA

TENAGA AHLI TEKNIK SIPIL

DIGAMBAR

NAMA GAMBAR :

TAMPAK DEPAN FASAD
DETAIL FASAD

NO.LEMBAR


SKALA

TAHUN


ARS-20

1 : 100

2025

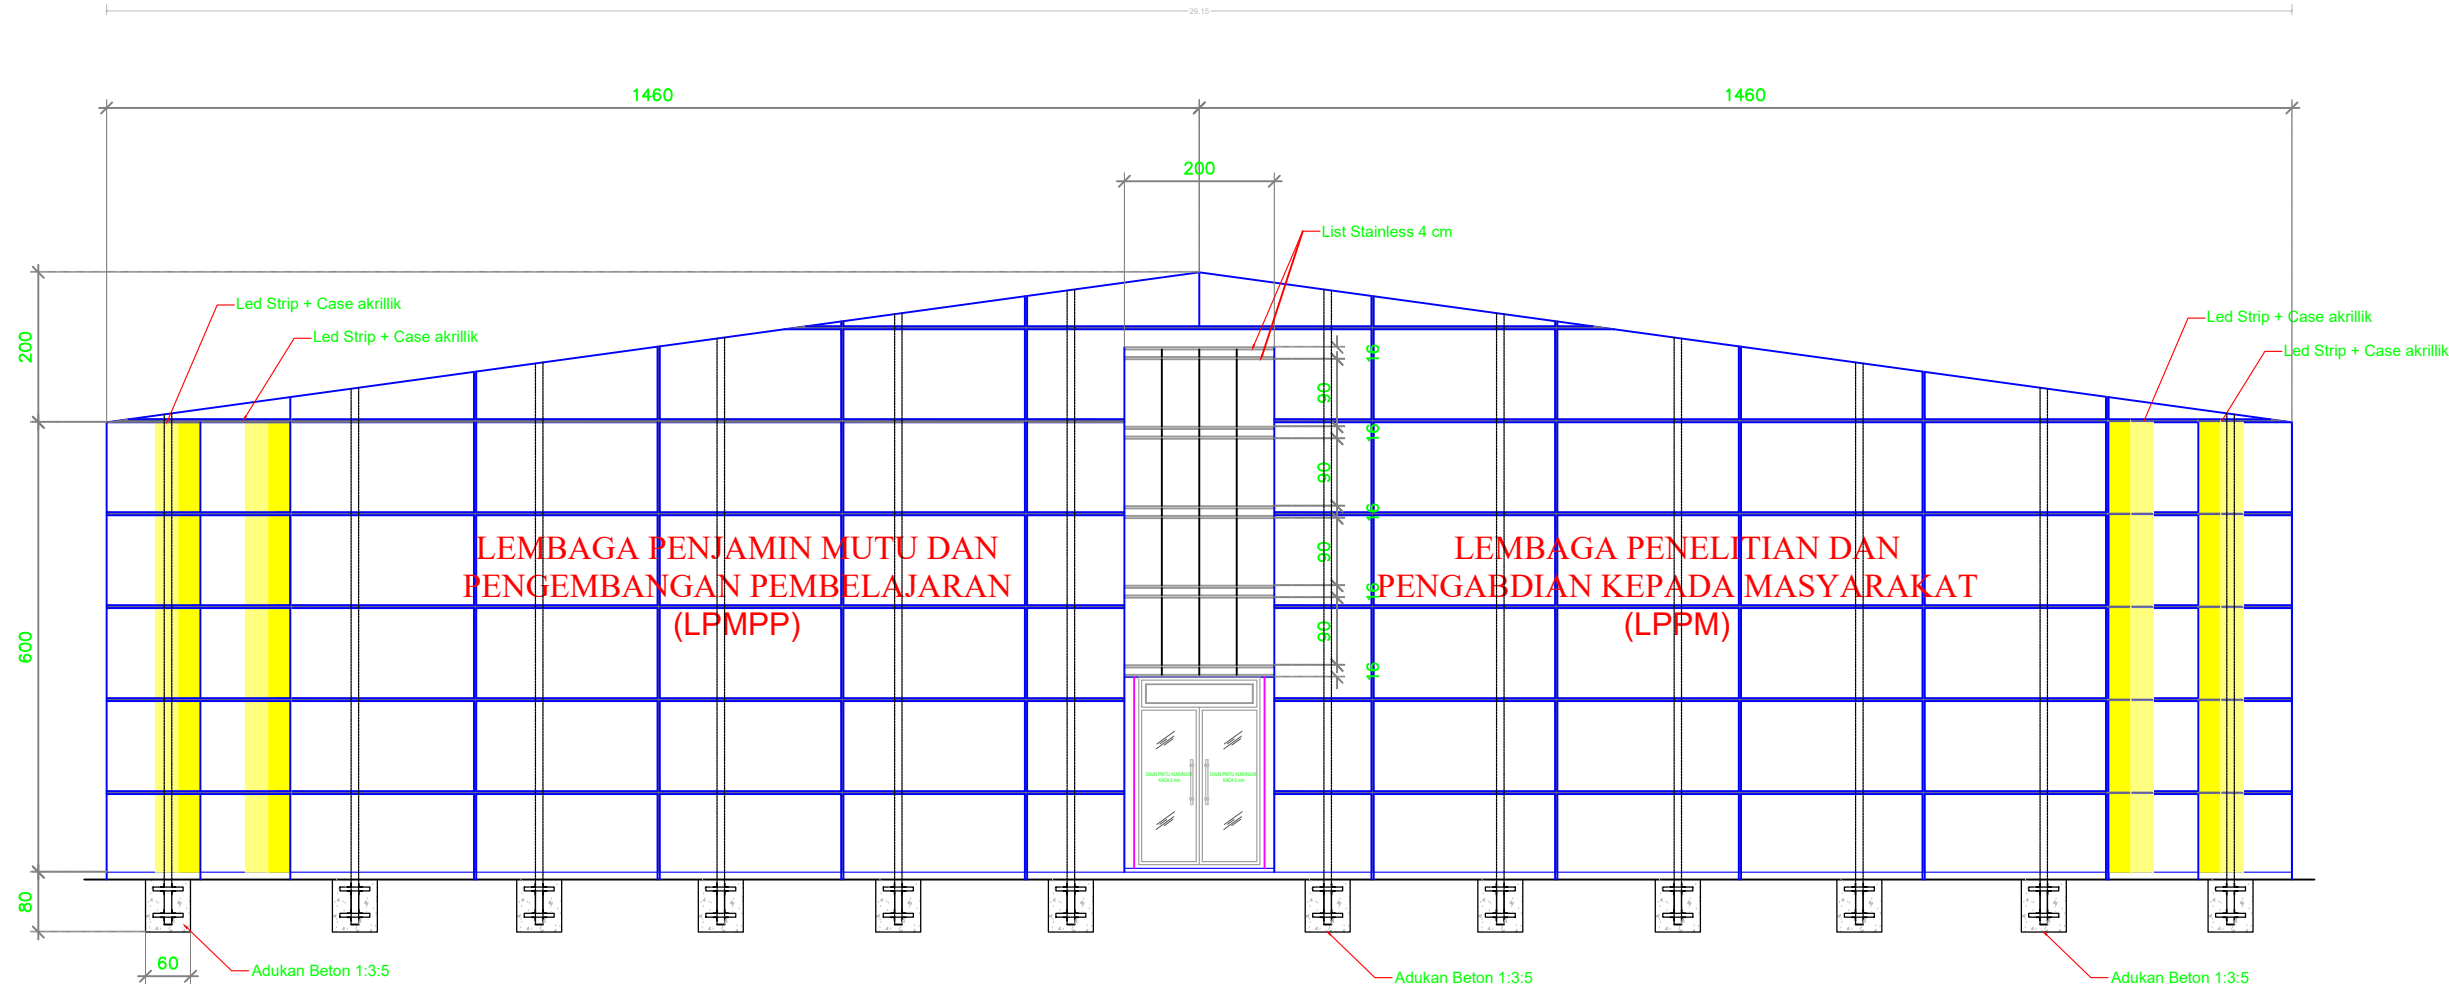

TAMPAK DEPAN FASAD
SKALA 1:100

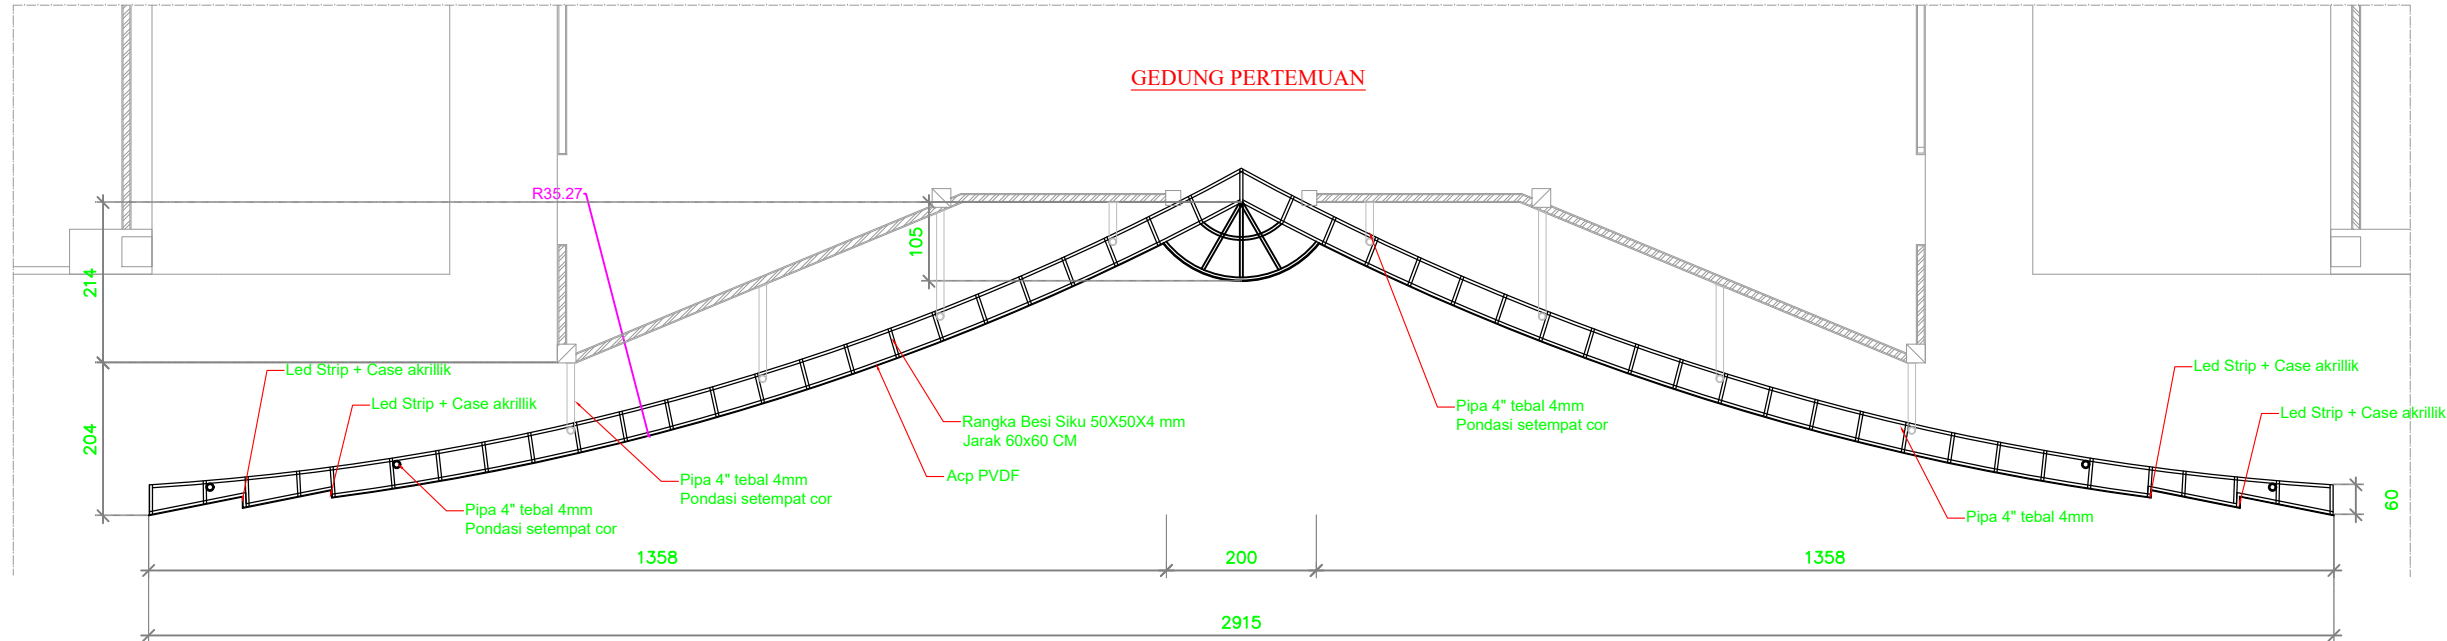

DETAIL FASAD
SKALA 1:100

STRUKTUR

AULA RAPAT



KEMENTERIAN PENDIDIKAN TINGGI, SAINS DAN TEKNOLOGI
UNIVERSITAS BANGKA BELITUNG
Kampus Terpadu Universitas Bangka Belitung
Balunijuk, Kabupaten Bangka, Provinsi Kepulauan Bangka Belitung

GAMBAR RENCANA :

Pembangunan Gedung Oprasional Layanan Riset dan Mutu Pendidikan (LPPM dan LPMPP)

DISETUJUI

PEJABAT PEMBUAT KOMITMEN

PENYEDIA BARANG DAN JASA

DISETUJUI

TEAM LEADER

DIPERIKSA

TENAGA AHLI TEKNIK SIPIL

DIGAMBAR

NAMA GAMBAR :

DENAH PONDASI

NO.LEMBAR


SKALA

TAHUN



STR-01

1 : 100



2025

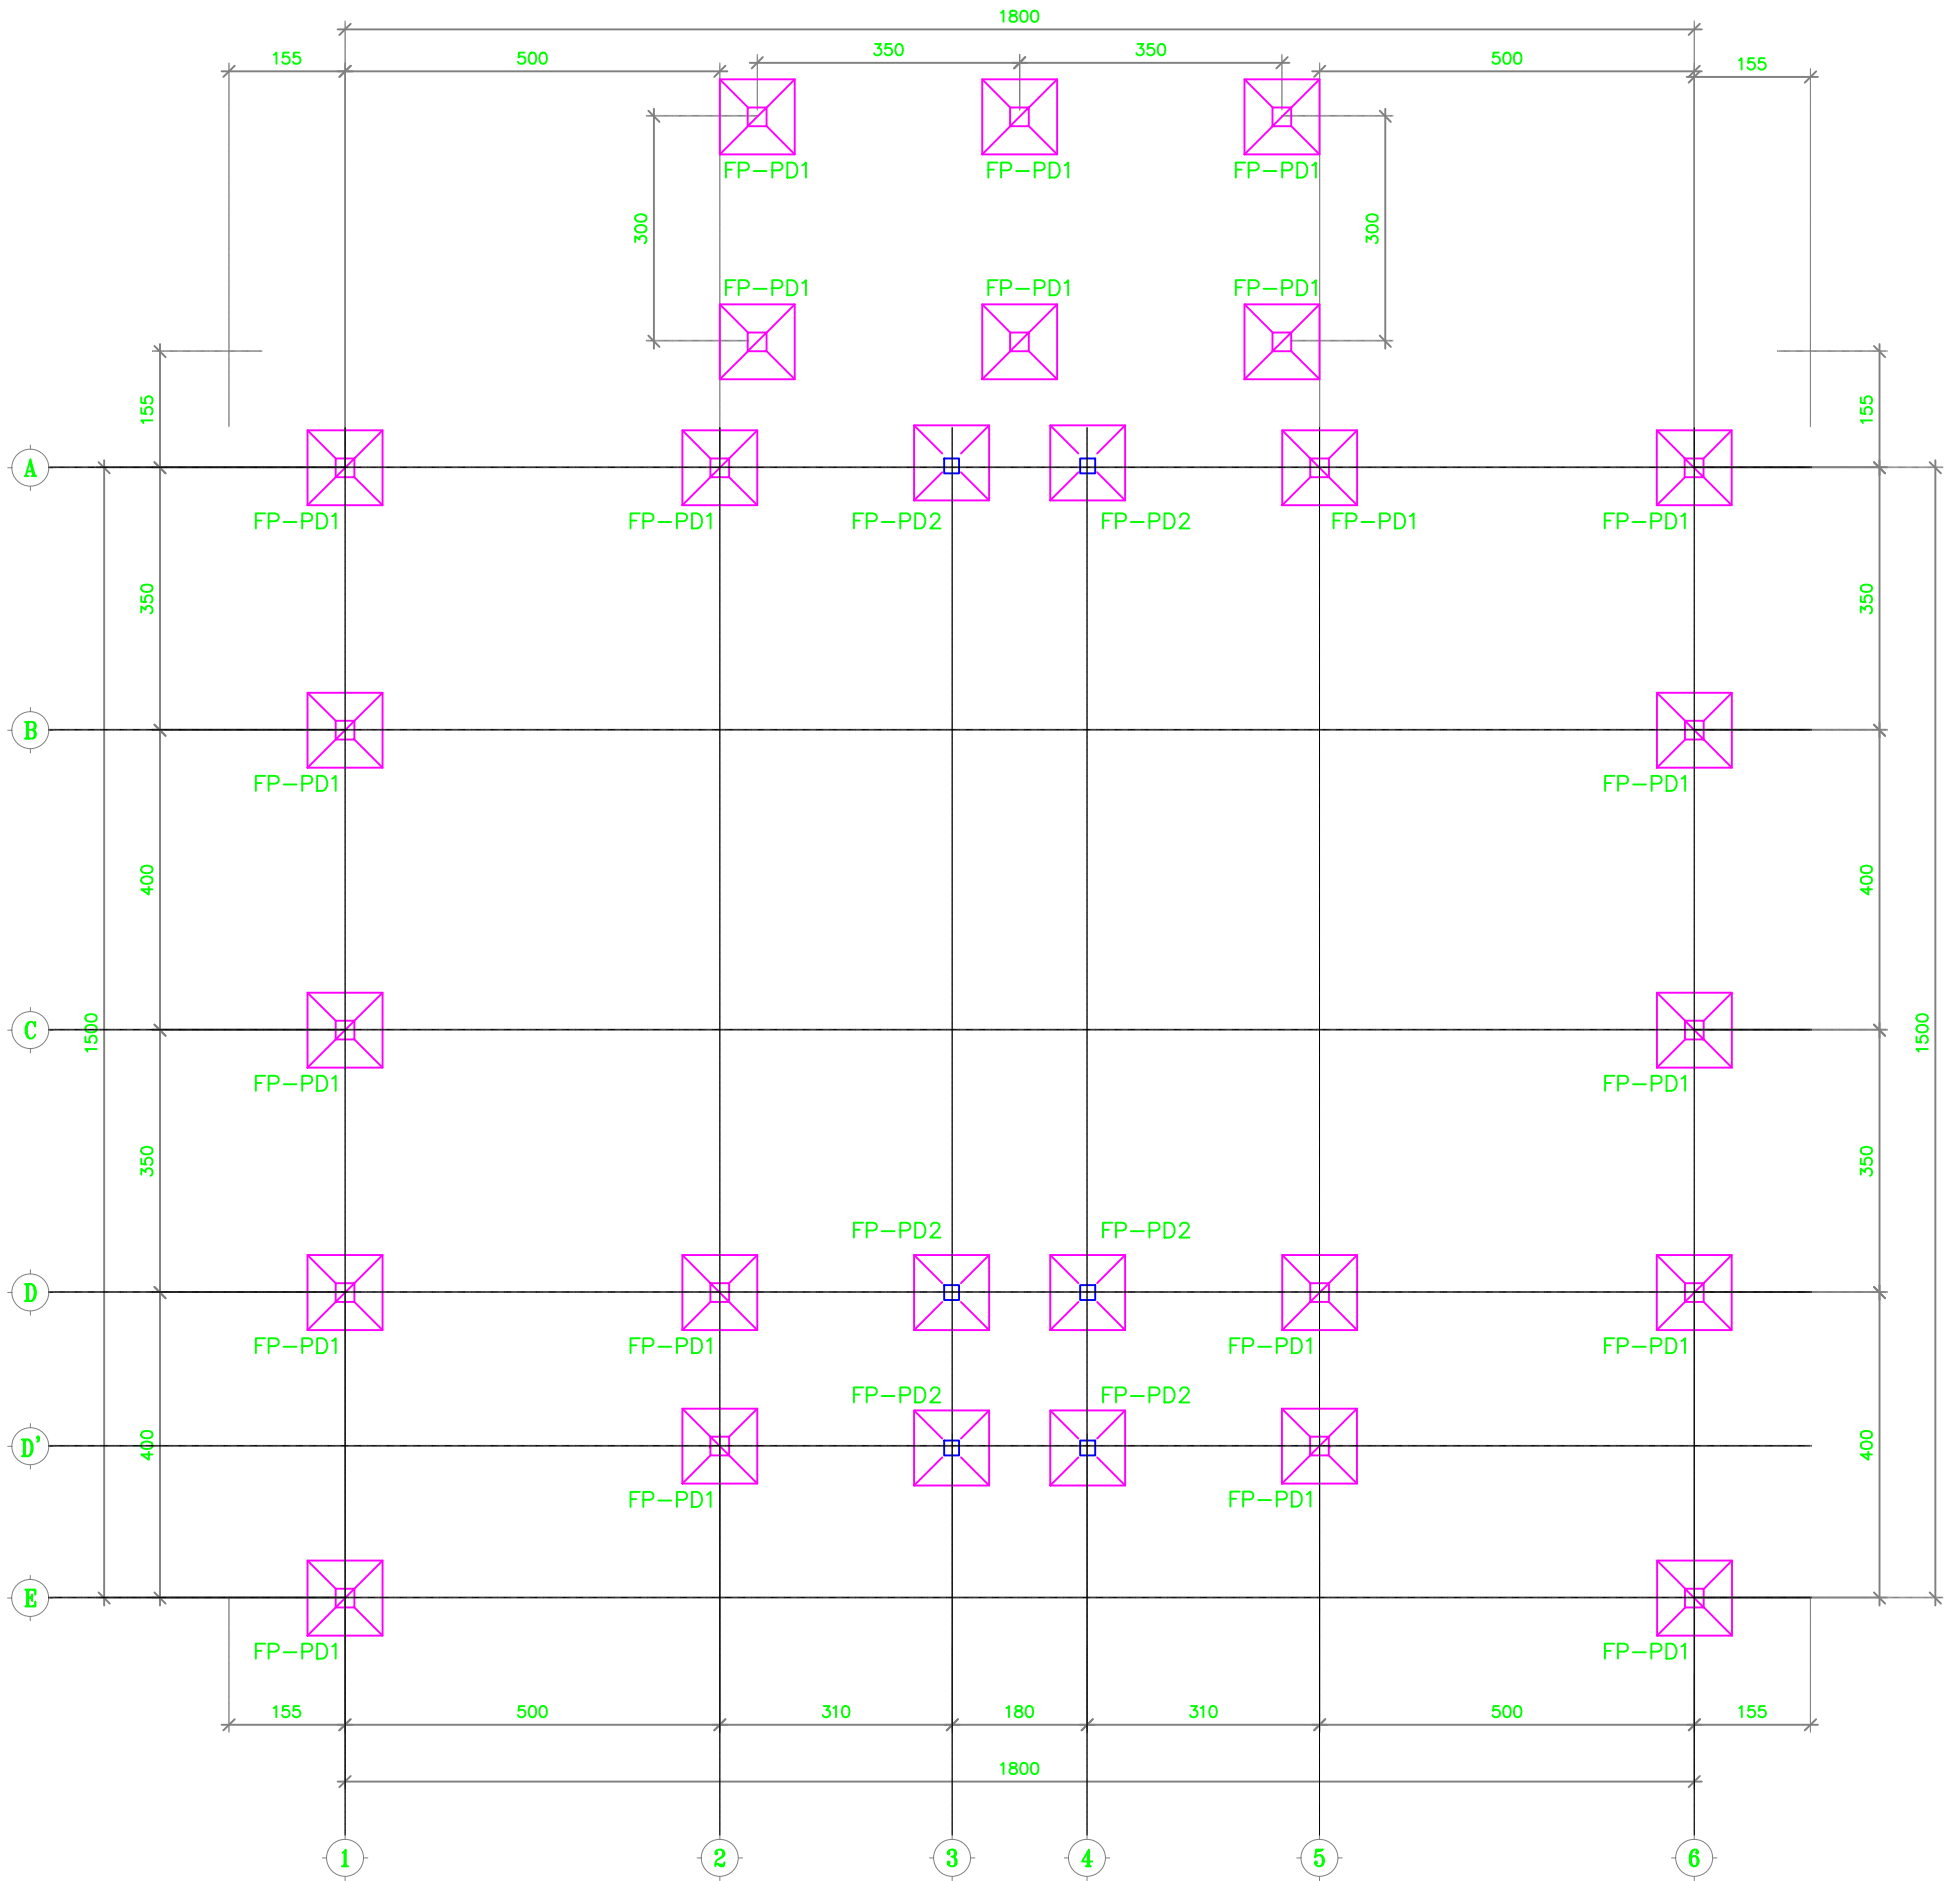

DENAH PONDASI
SKALA 1:100

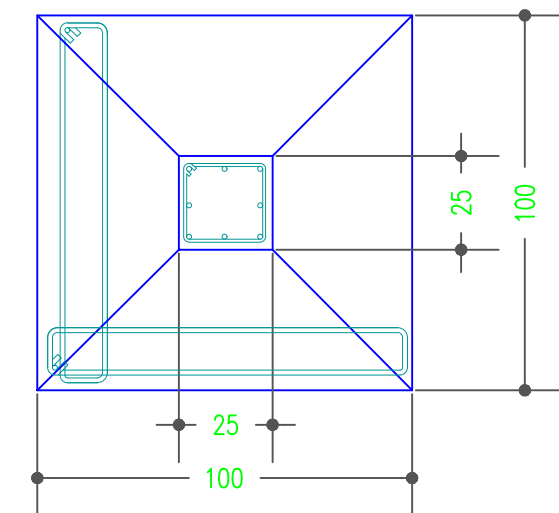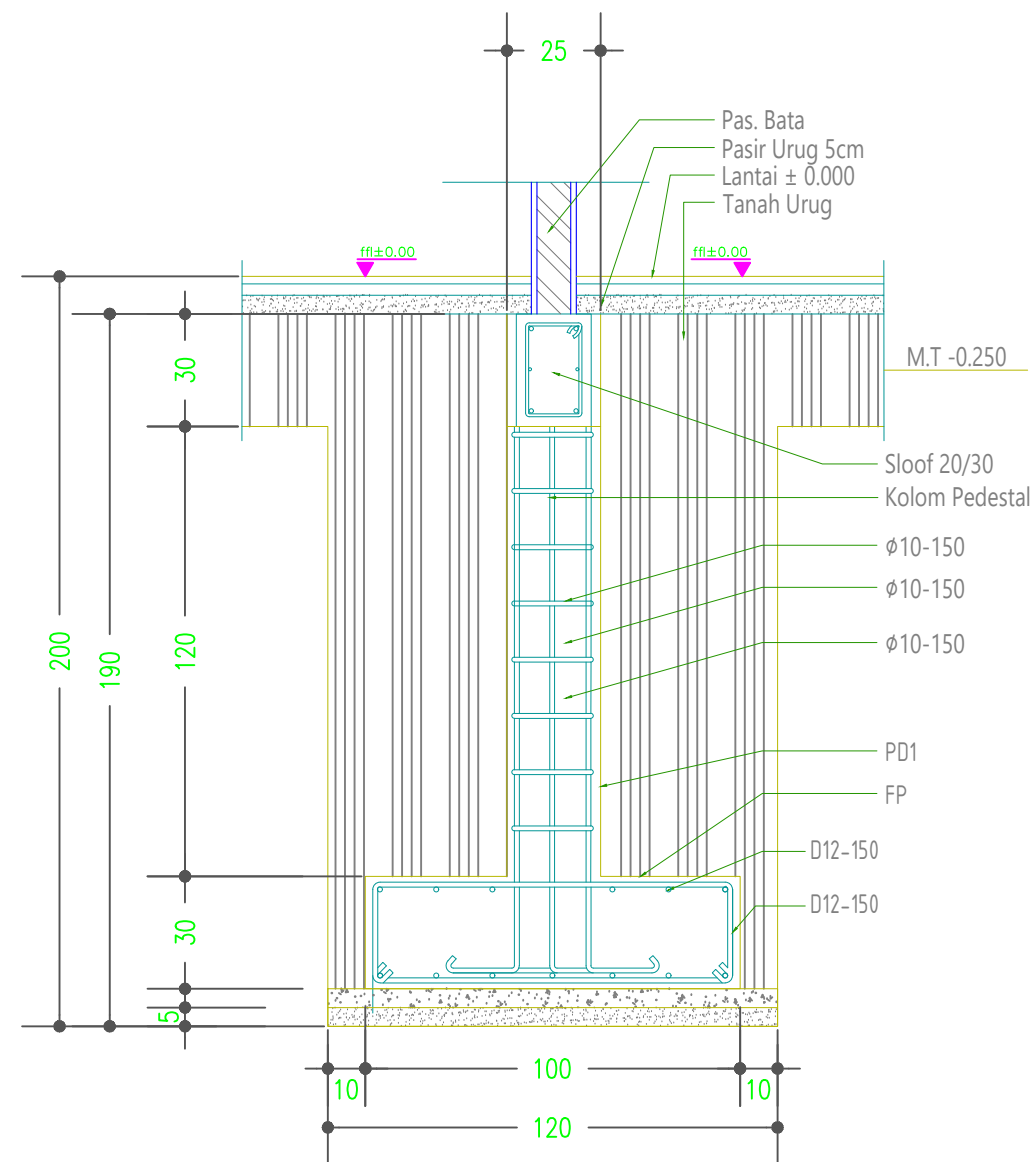

DETAIL PONDASI FP-PD1
SKALA 1 : 20

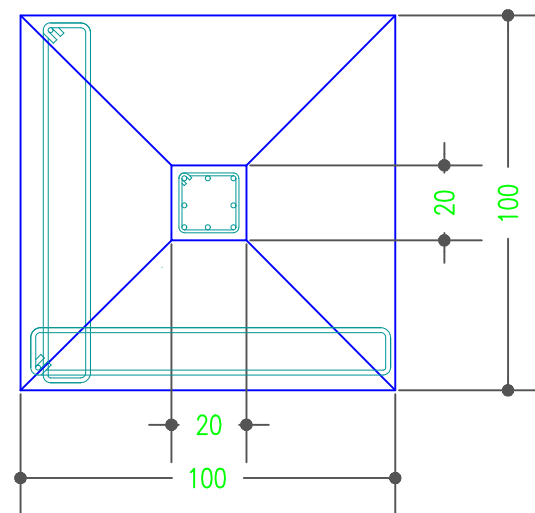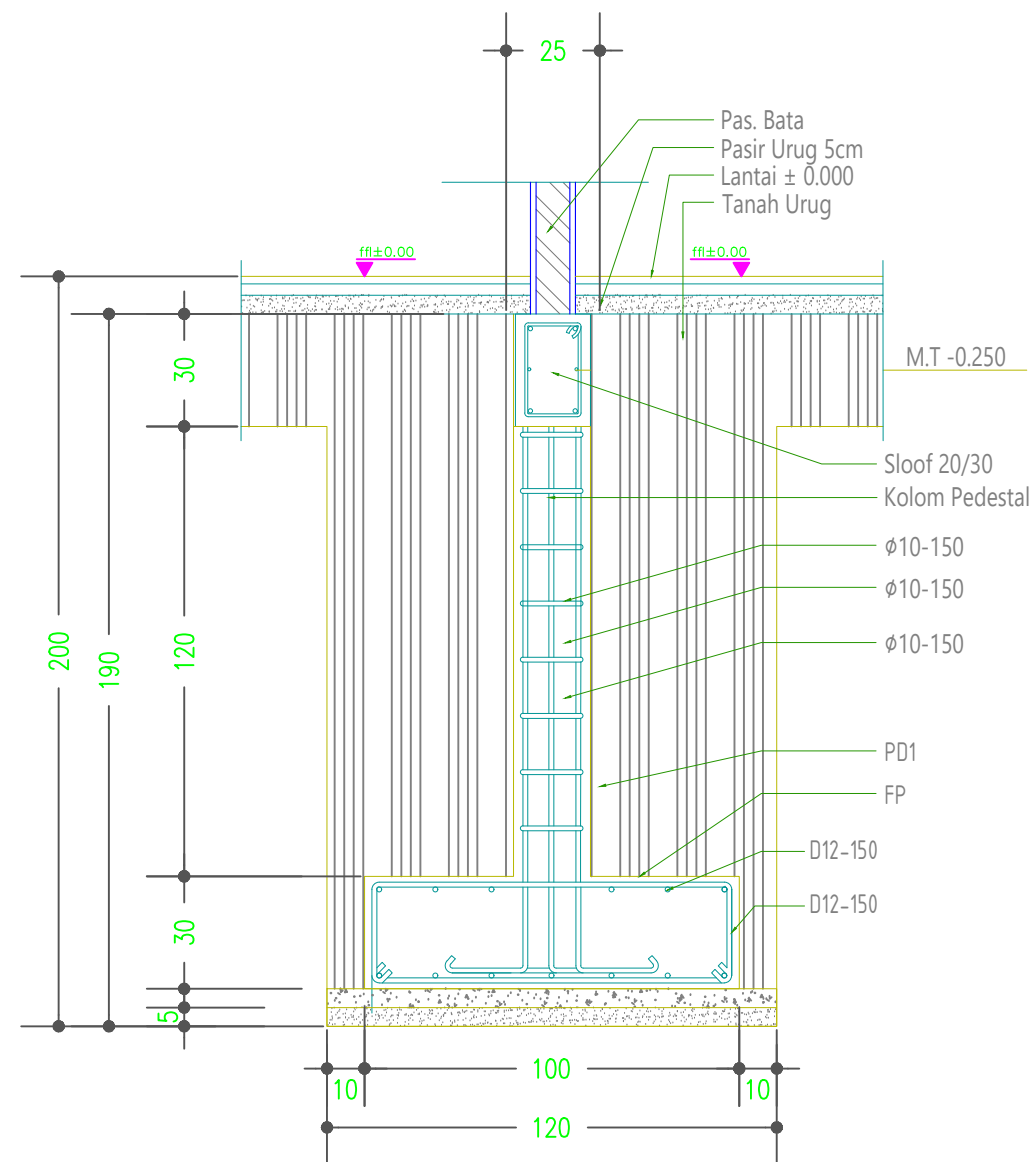

DETAIL PONDASI FP-PD2
SKALA 1 : 20



GAMBAR RENCANA :

Pembangunan Gedung Oprasional Layanan Riset
dan Mutu Pendidikan (LPPM dan LPMPP)

DISETUJUI

PEJABAT PEMBUAT KOMITMEN

PENYEDIA BARANG DAN JASA

DISETUJUI

TEAM LEADER

DIPERIKSA

TENAGA AHLI TEKNIK
SIPIL

DIGAMBAR

NAMA GAMBAR :

DETAIL PONDASI

NO.LEMBAR


SKALA

TAHUN

STR-02

1 : 20

2025

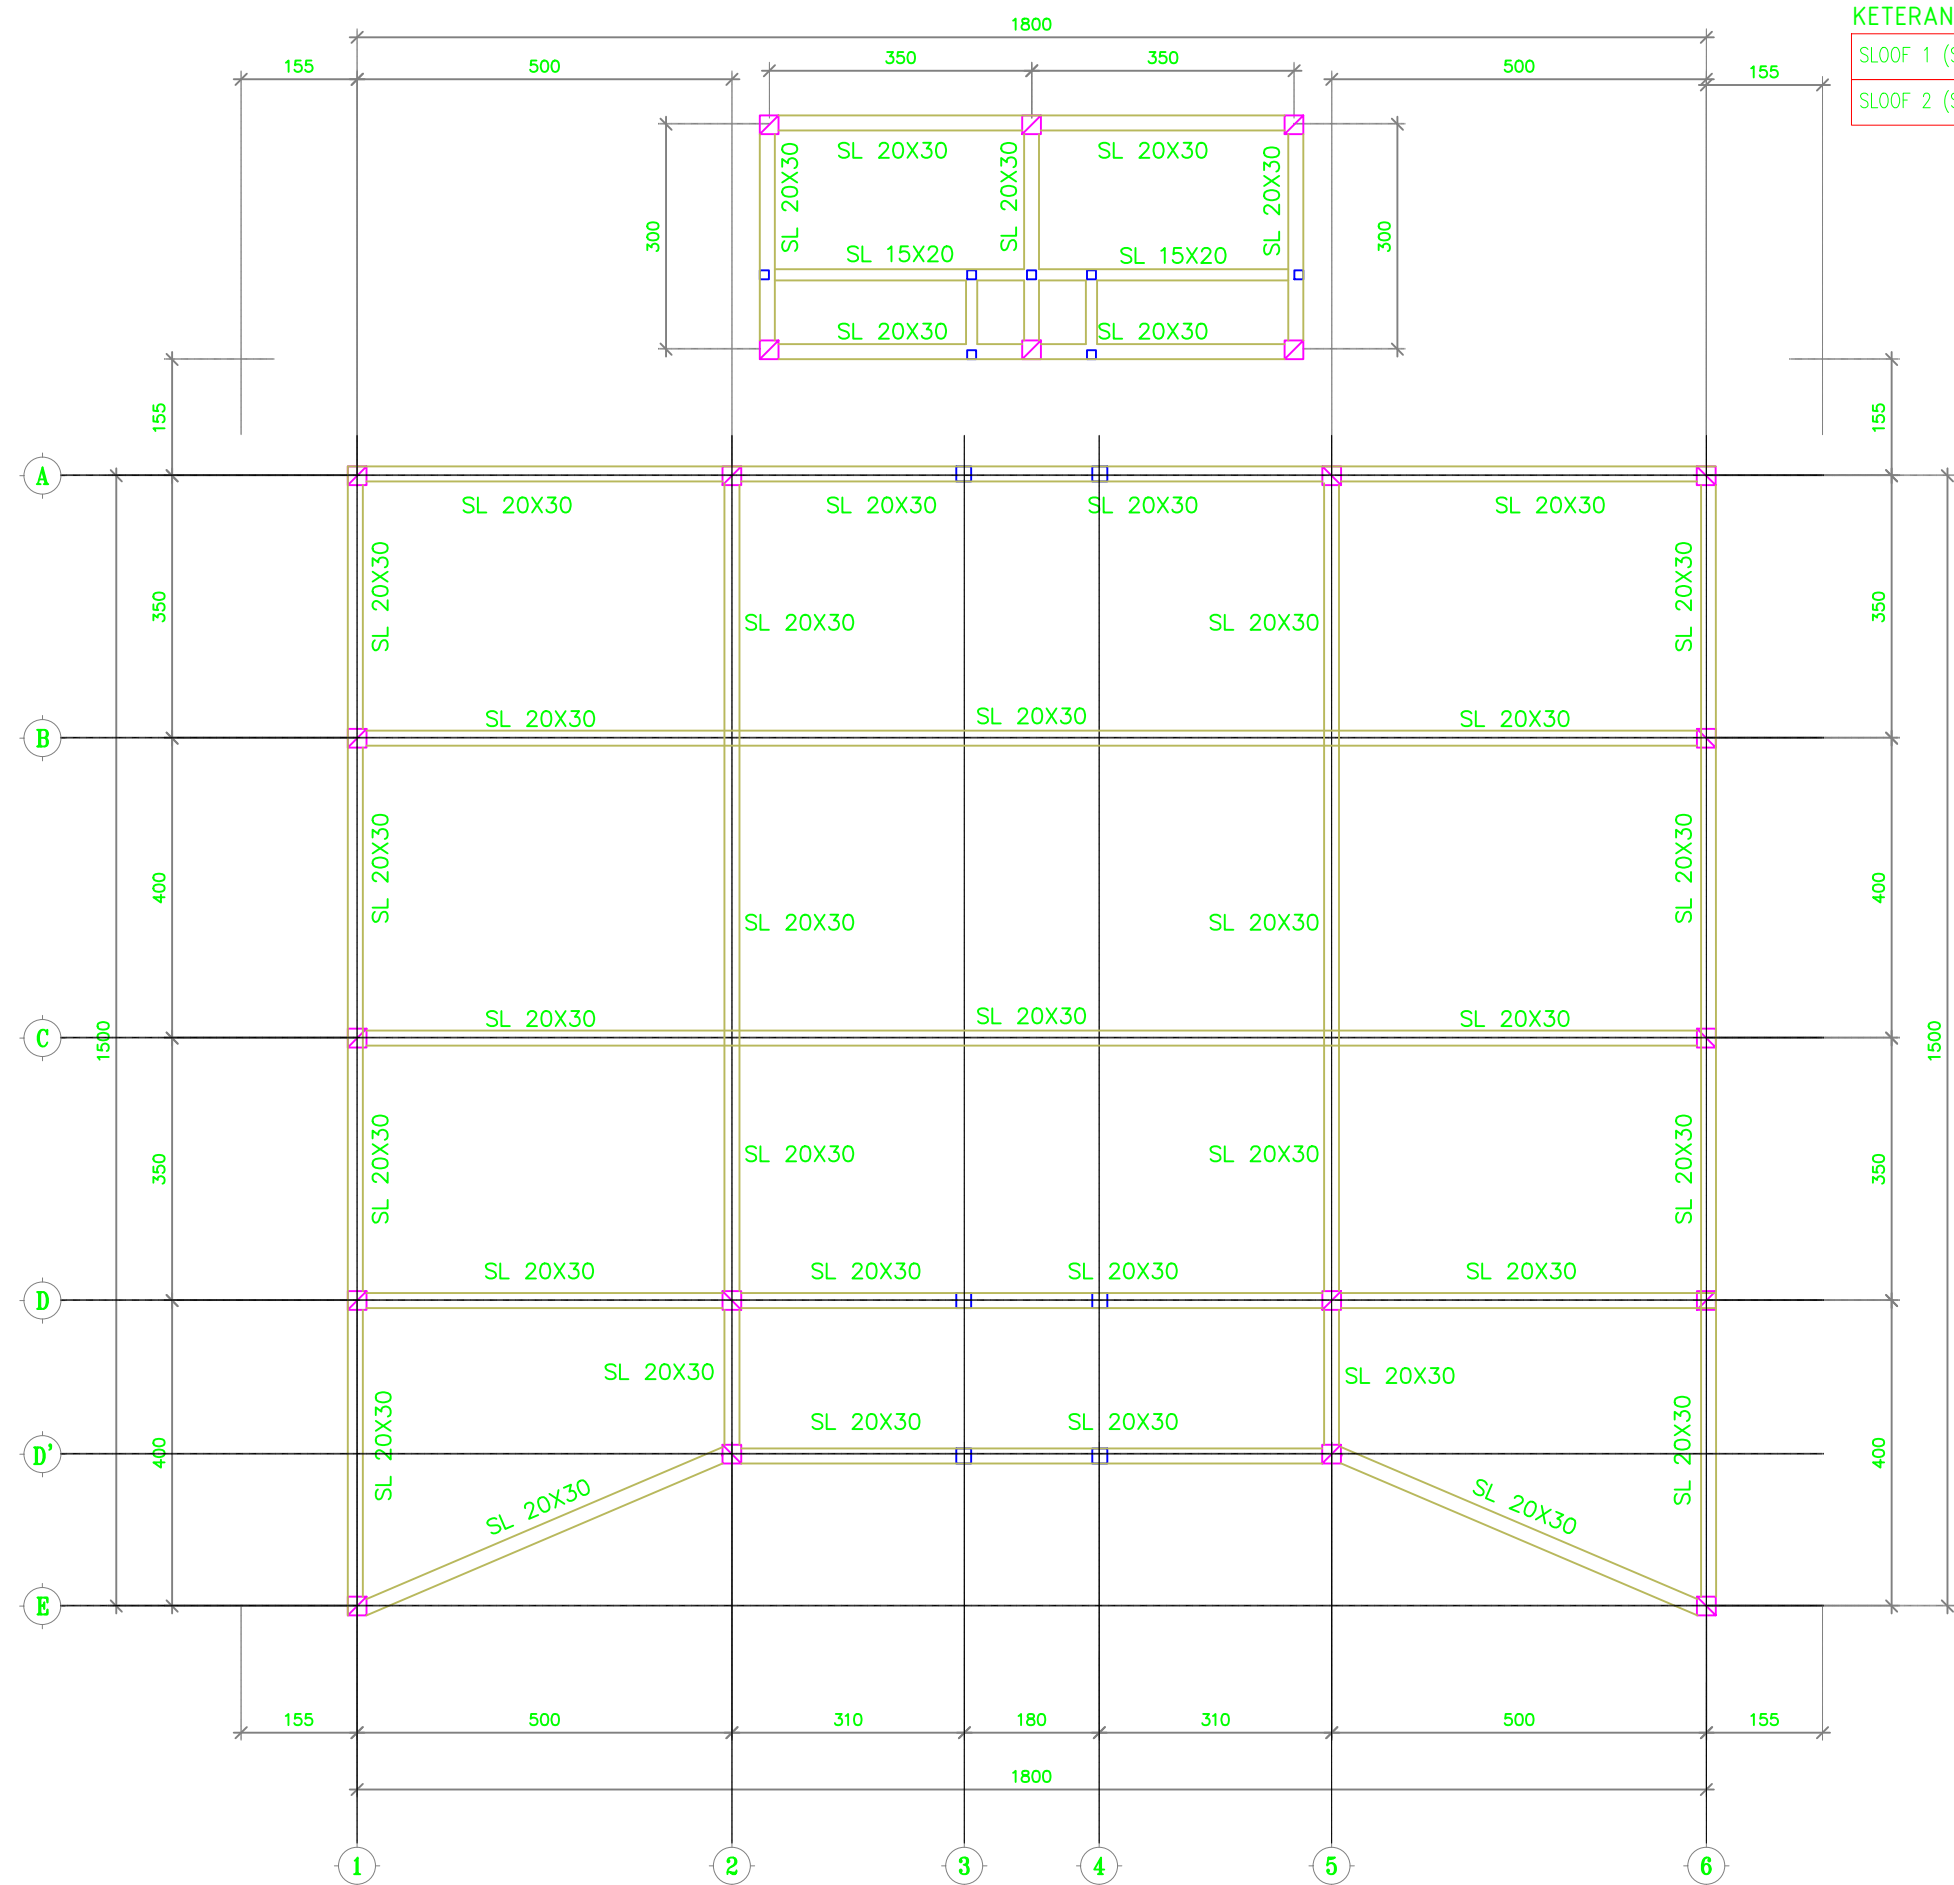

KEMENTERIAN PENDIDIKAN TINGGI, SAINS DAN TEKNOLOGI
UNIVERSITAS BANGKA BELITUNG
Kampus Terpadu Universitas Bangka Belitung
Balunujuk, Kabupaten Bangka, Provinsi Kepulauan Bangka Belitung

GAMBAR RENCANA :

Pembangunan Gedung Oprasional Layanan Riset dan Mutu Pendidikan (LPPM dan LPMPP)

DISETUJUI

PEJABAT PEMBUAT KOMITMEN

PENYEDIA BARANG DAN JASA

DISETUJUI

TEAM LEADER

DIPERIKSA

TENAGA AHLI TEKNIK SIPIL

DIGAMBAR

NAMA GAMBAR :

DENAH SLOOF

NO.LEMBAR


SKALA

TAHUN

STR-03

1 : 100

2025

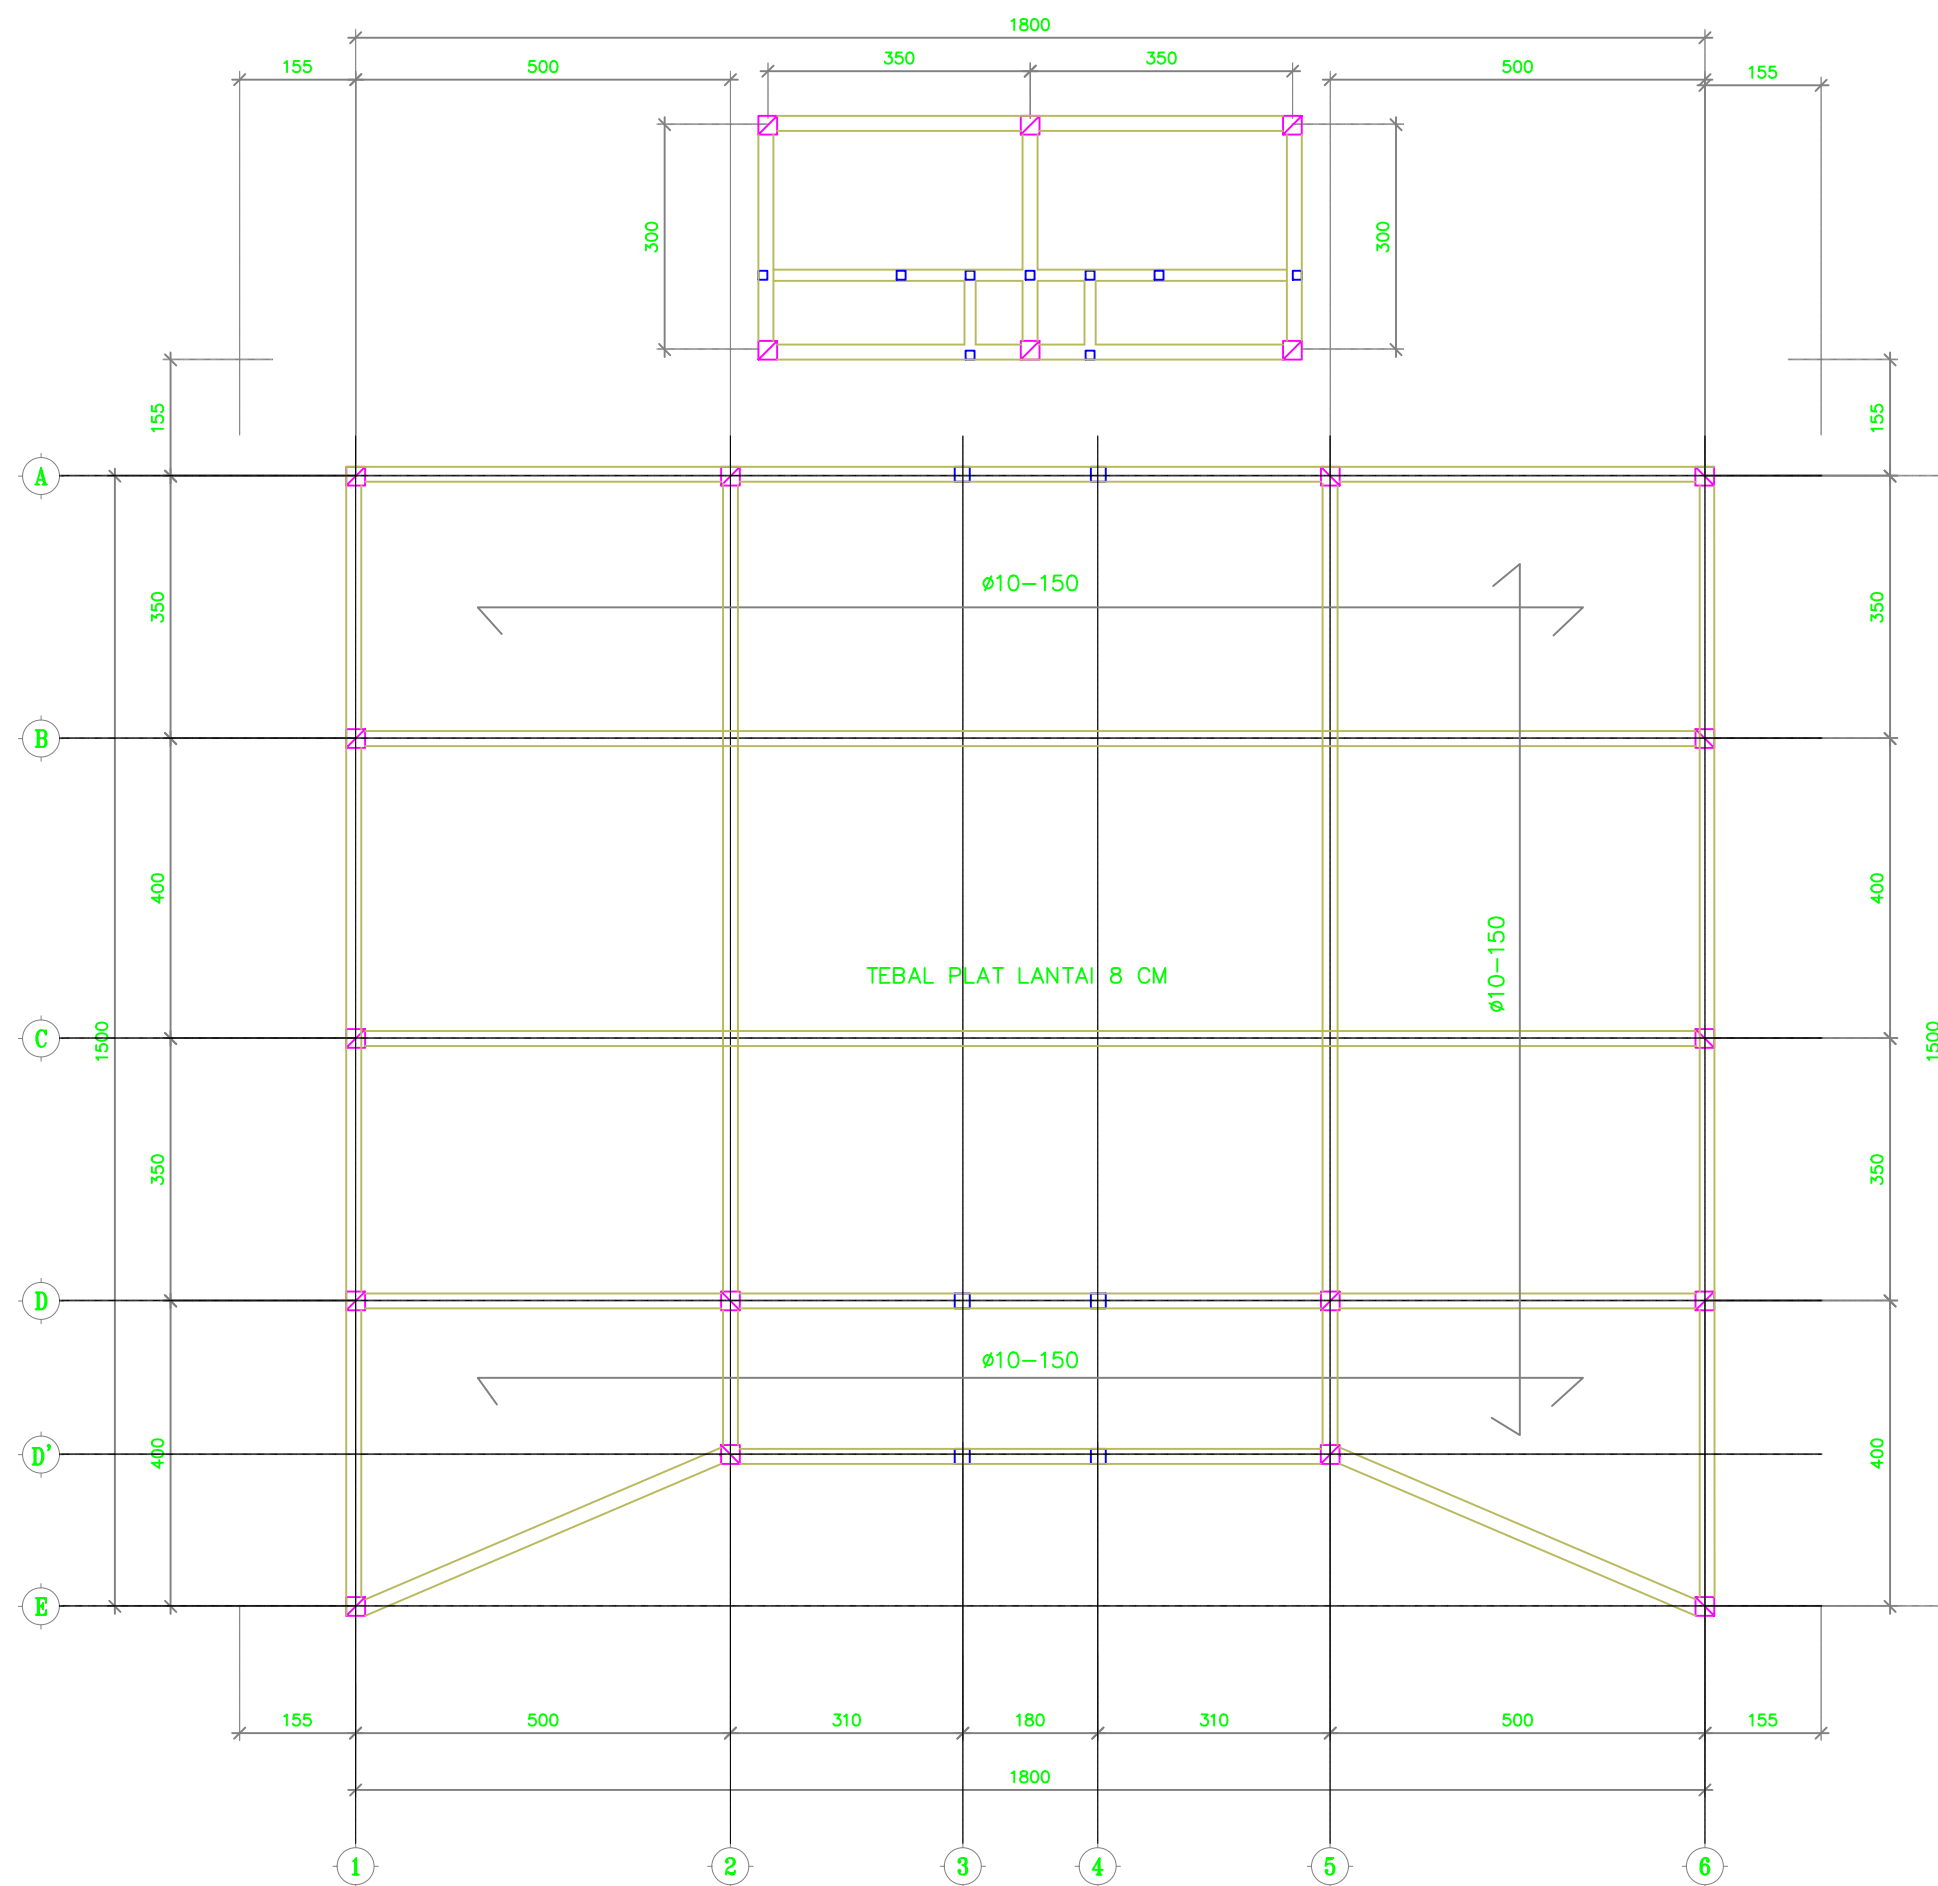

KEMENTERIAN PENDIDIKAN TINGGI, SAINS DAN
TEKNOLOGI
UNIVERSITAS BANGKA BELITUNG
Kampus Terpadu Universitas Bangka Belitung
Balunujuk, Kabupaten Bangka, Provinsi Kepulauan Bangka
Belitung

GAMBAR RENCANA :

Pembangunan Gedung Oprasional Layanan Riset
dan Mutu Pendidikan (LPPM dan LPMP)

DISETUJUI

PEJABAT PEMBUAT KOMITMEN

PENYEDIA BARANG DAN JASA

DISETUJUI

TEAM LEADER

DIPERIKSA

TENAGA AHLI TEKNIK
SIPIL

DIGAMBAR

NAMA GAMBAR :

DENAH PLAT LANTAI

NO.LEMBAR

SKALA

TAHUN

STR-04

1 : 100

2025



KEMENTERIAN PENDIDIKAN TINGGI, SAINS DAN TEKNOLOGI
UNIVERSITAS BANGKA BELITUNG
Kampus Terpadu Universitas Bangka Belitung
Balunijuk, Kabupaten Bangka, Provinsi Kepulauan Bangka Belitung

GAMBAR RENCANA :

Pembangunan Gedung Oprasional Layanan Riset dan Mutu Pendidikan (LPPM dan LPMPP)

DISETUJUI

PEJABAT PEMBUAT KOMITMEN

PENYEDIA BARANG DAN JASA

DISETUJUI

TEAM LEADER

DIPERIKSA

TENAGA AHLI TEKNIK SIPIL

DIGAMBAR

NAMA GAMBAR :

DENAH KOLOM

NO.LEMBAR


SKALA

TAHUN


STR-05

1 : 100

2025

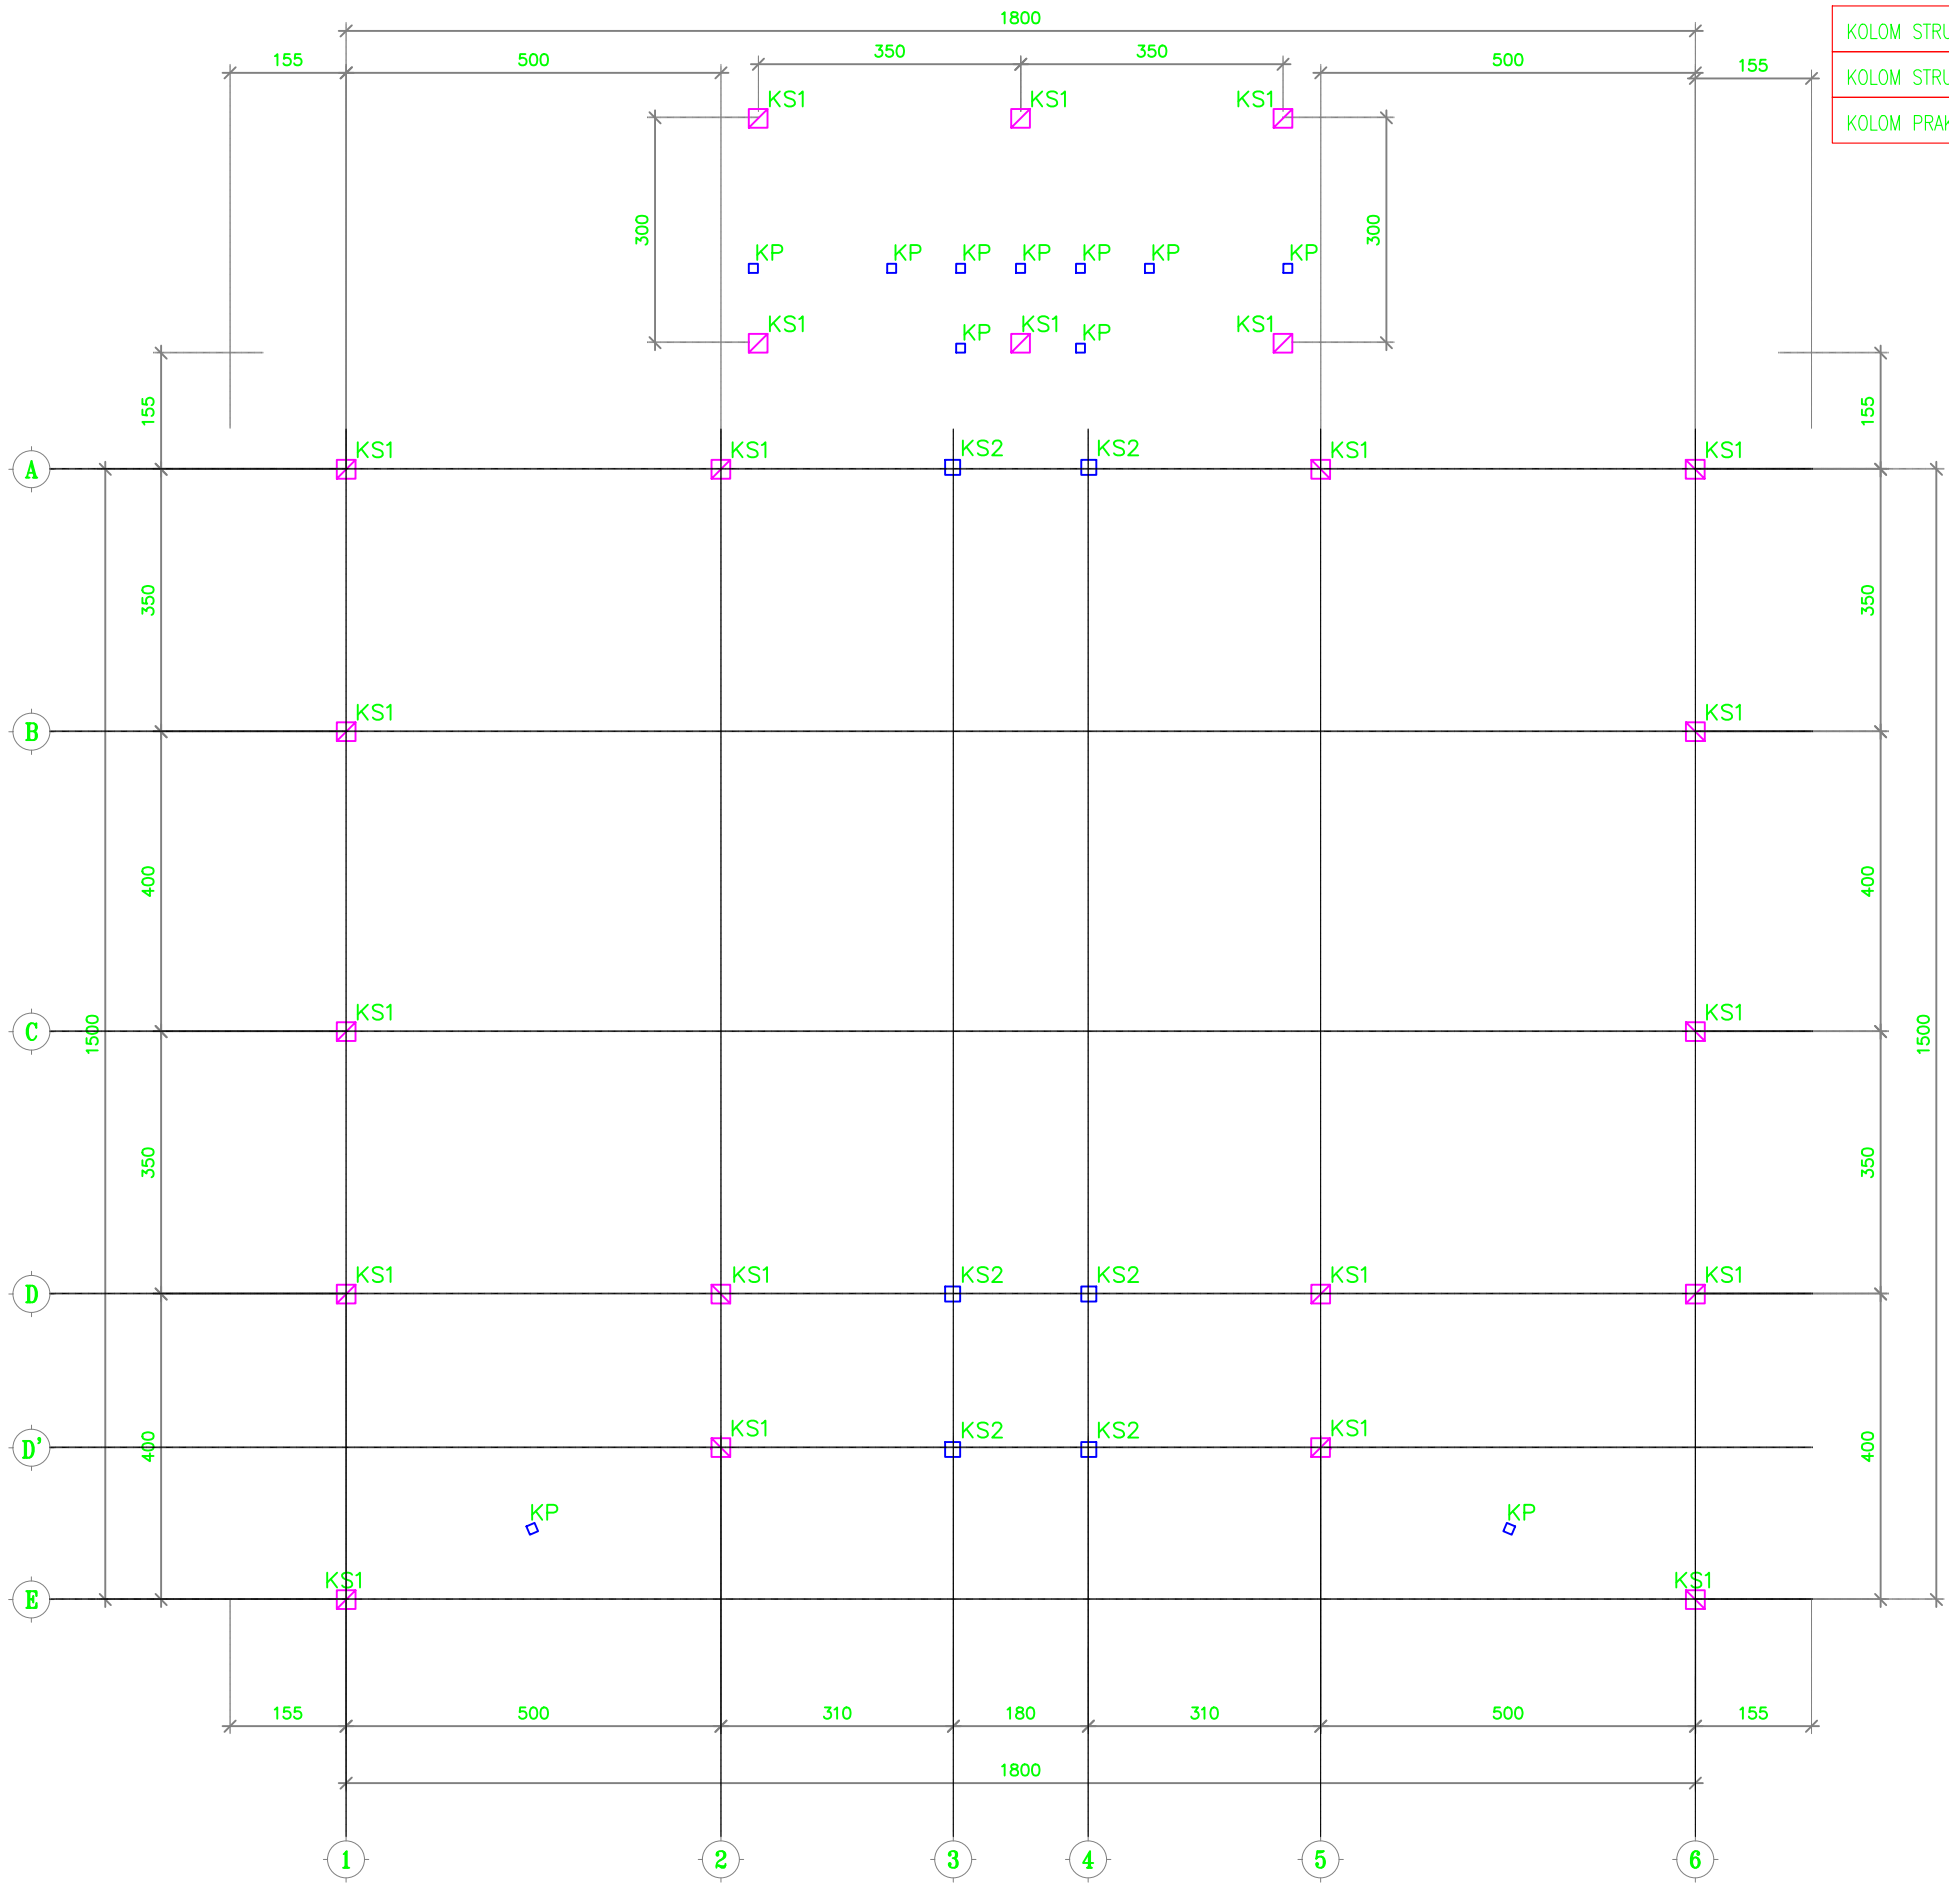

DENAH KOLOM
SKALA 1:100

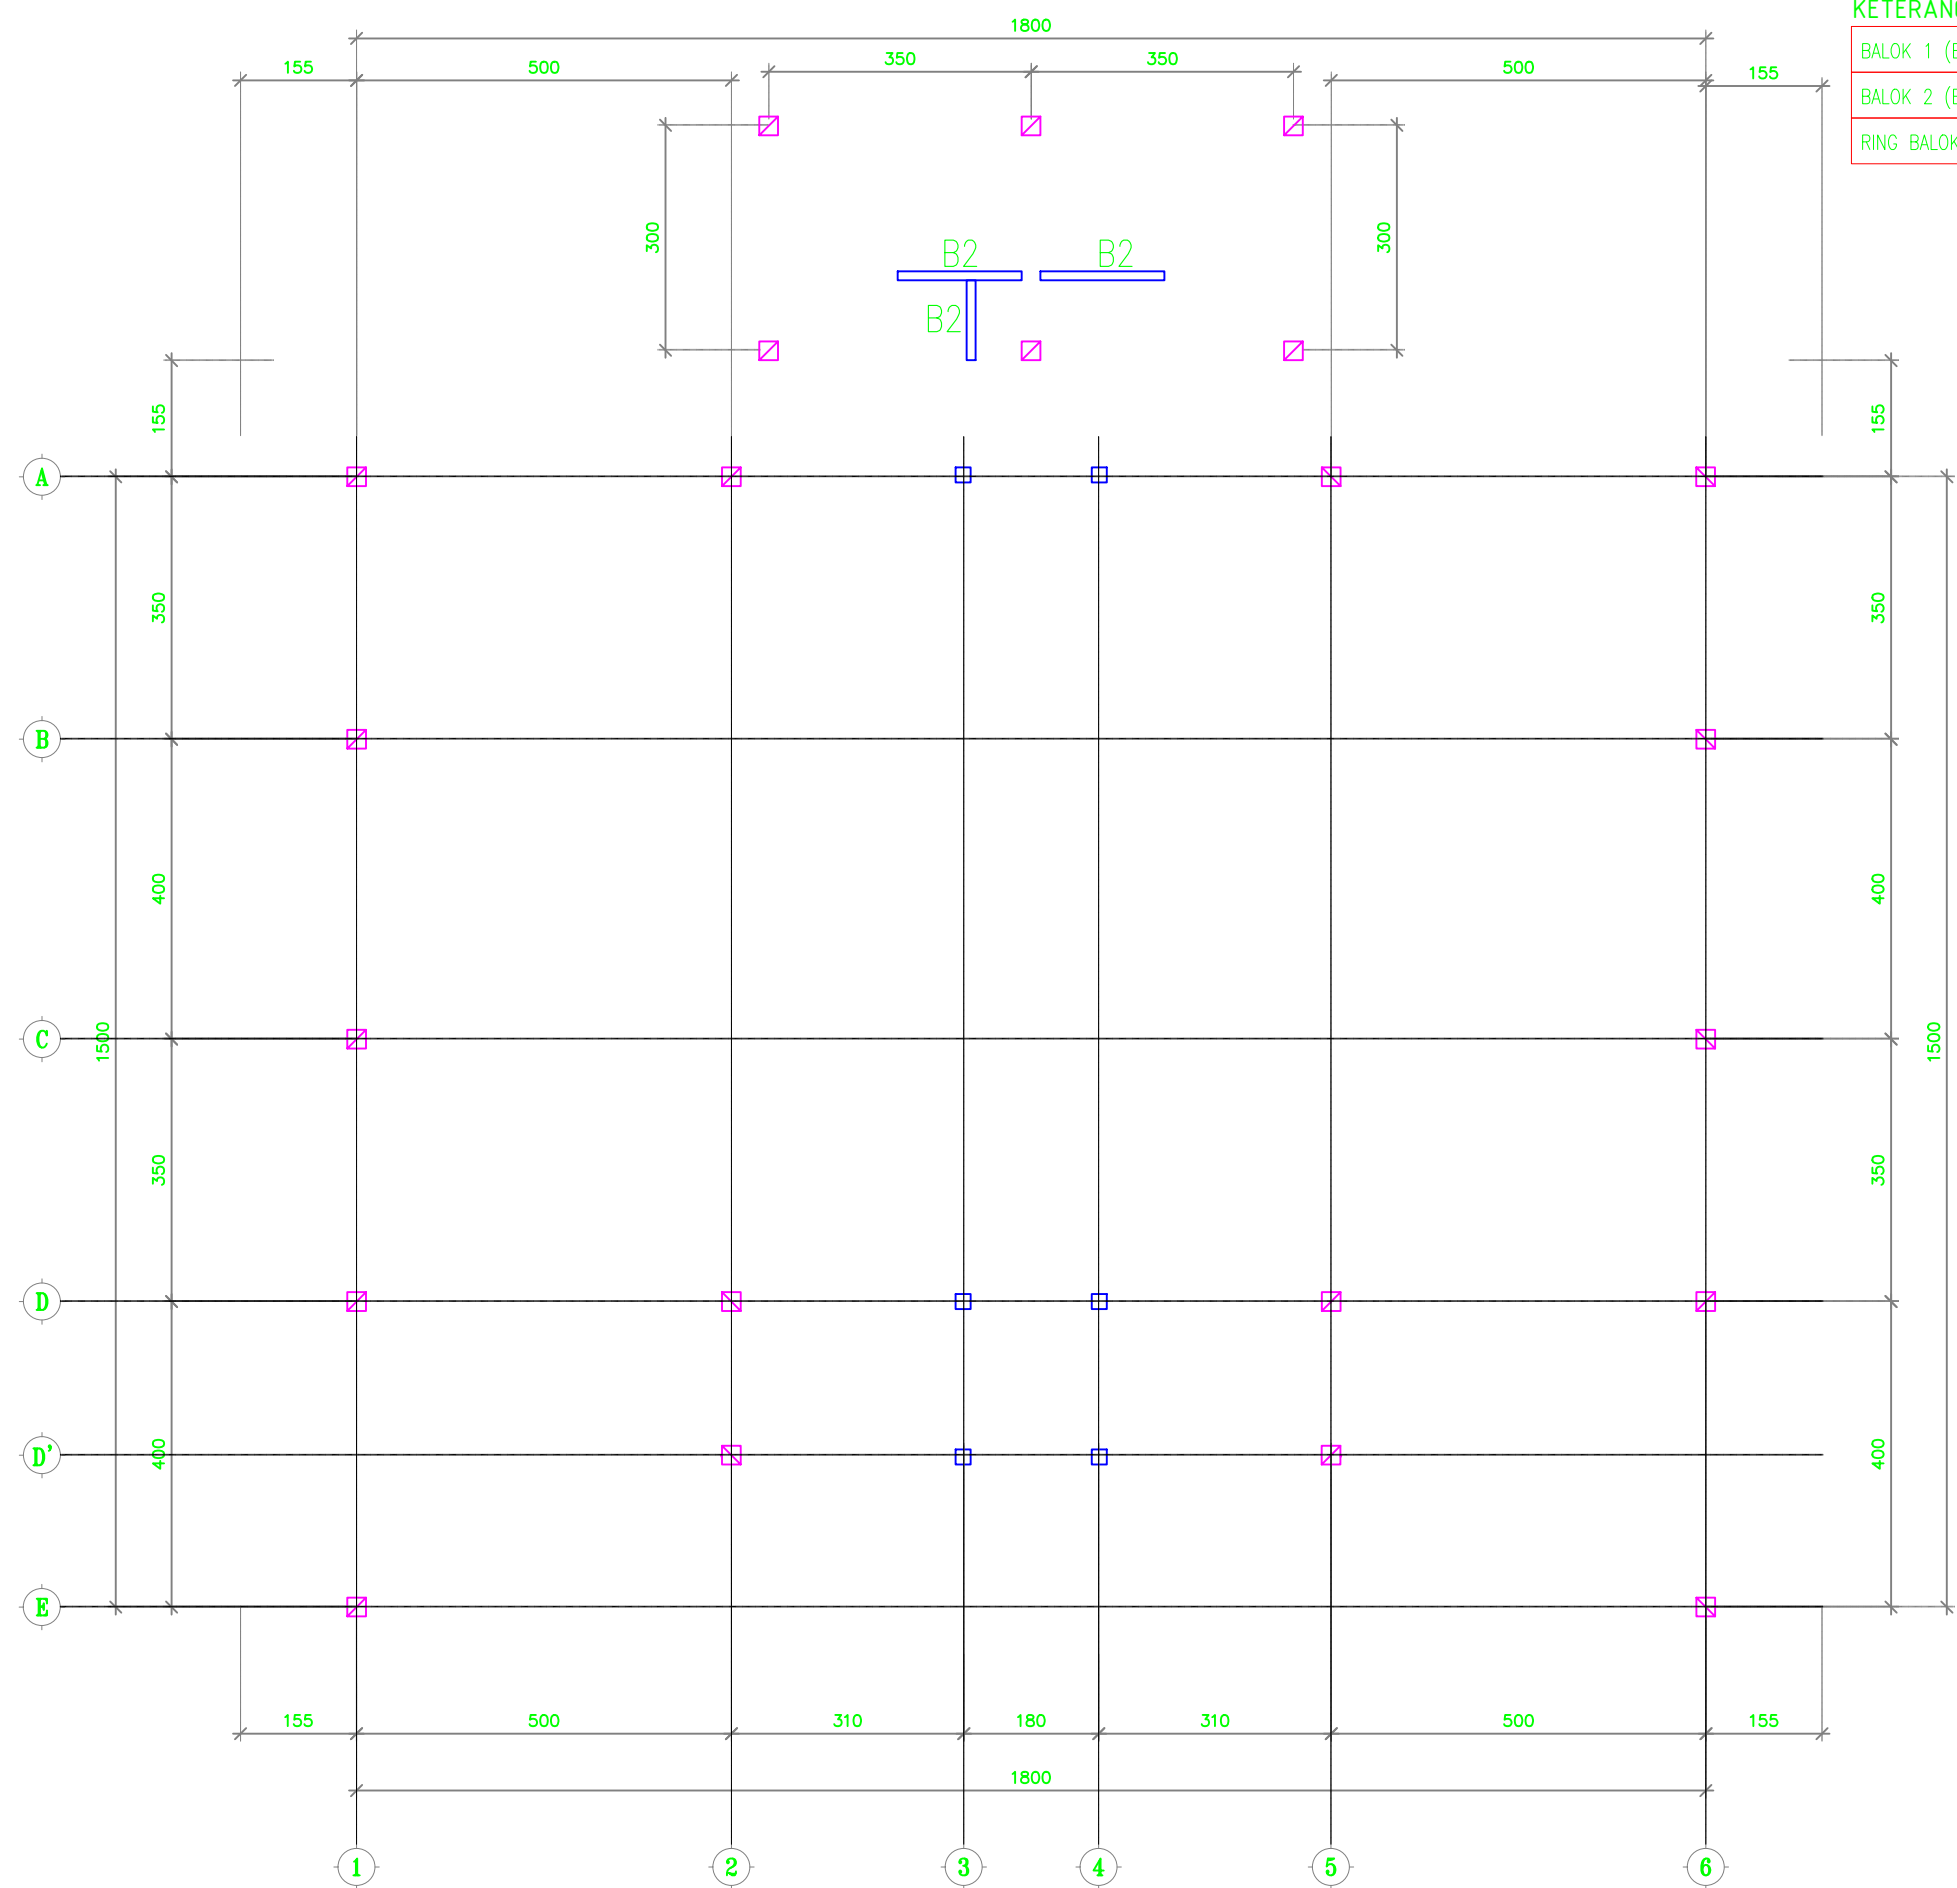

DENAH BALOK LATEI EL +2.25

SKALA 1:100



KEMENTERIAN PENDIDIKAN TINGGI, SAINS DAN TEKNOLOGI
UNIVERSITAS BANGKA BELITUNG
Kampus Terpadu Universitas Bangka Belitung
Balunijuk, Kabupaten Bangka, Provinsi Kepulauan Bangka Belitung

GAMBAR RENCANA :

Pembangunan Gedung Oprasional Layanan Riset dan Mutu Pendidikan (LPPM dan LPMPP)

DISETUJUI

PEJABAT PEMBUAT KOMITMEN

PENYEDIA BARANG DAN JASA

DISETUJUI

TEAM LEADER

DIPERIKSA

TENAGA AHLI TEKNIK SIPIL

DIGAMBAR

NAMA GAMBAR :

DENAH BALOK LATEI EL +2.25

NO.LEMBAR

SKALA

TAHUN

STR-06

1 : 100

2025



KEMENTERIAN PENDIDIKAN TINGGI, SAINS DAN TEKNOLOGI
UNIVERSITAS BANGKA BELITUNG
Kampus Terpadu Universitas Bangka Belitung
Balunijuk, Kabupaten Bangka, Provinsi Kepulauan Bangka Belitung

GAMBAR RENCANA :

Pembangunan Gedung Oprasional Layanan Riset dan Mutu Pendidikan (LPPM dan LPMPP)

DISETUJUI

PEJABAT PEMBUAT KOMITMEN

PENYEDIA BARANG DAN JASA

DISETUJUI

TEAM LEADER

DIPERIKSA

TENAGA AHLI TEKNIK SIPIL

DIGAMBAR

NAMA GAMBAR :

DENAH BALOK EL +3.50

NO.LEMBAR


SKALA

TAHUN

STR-08

1 : 100

2025

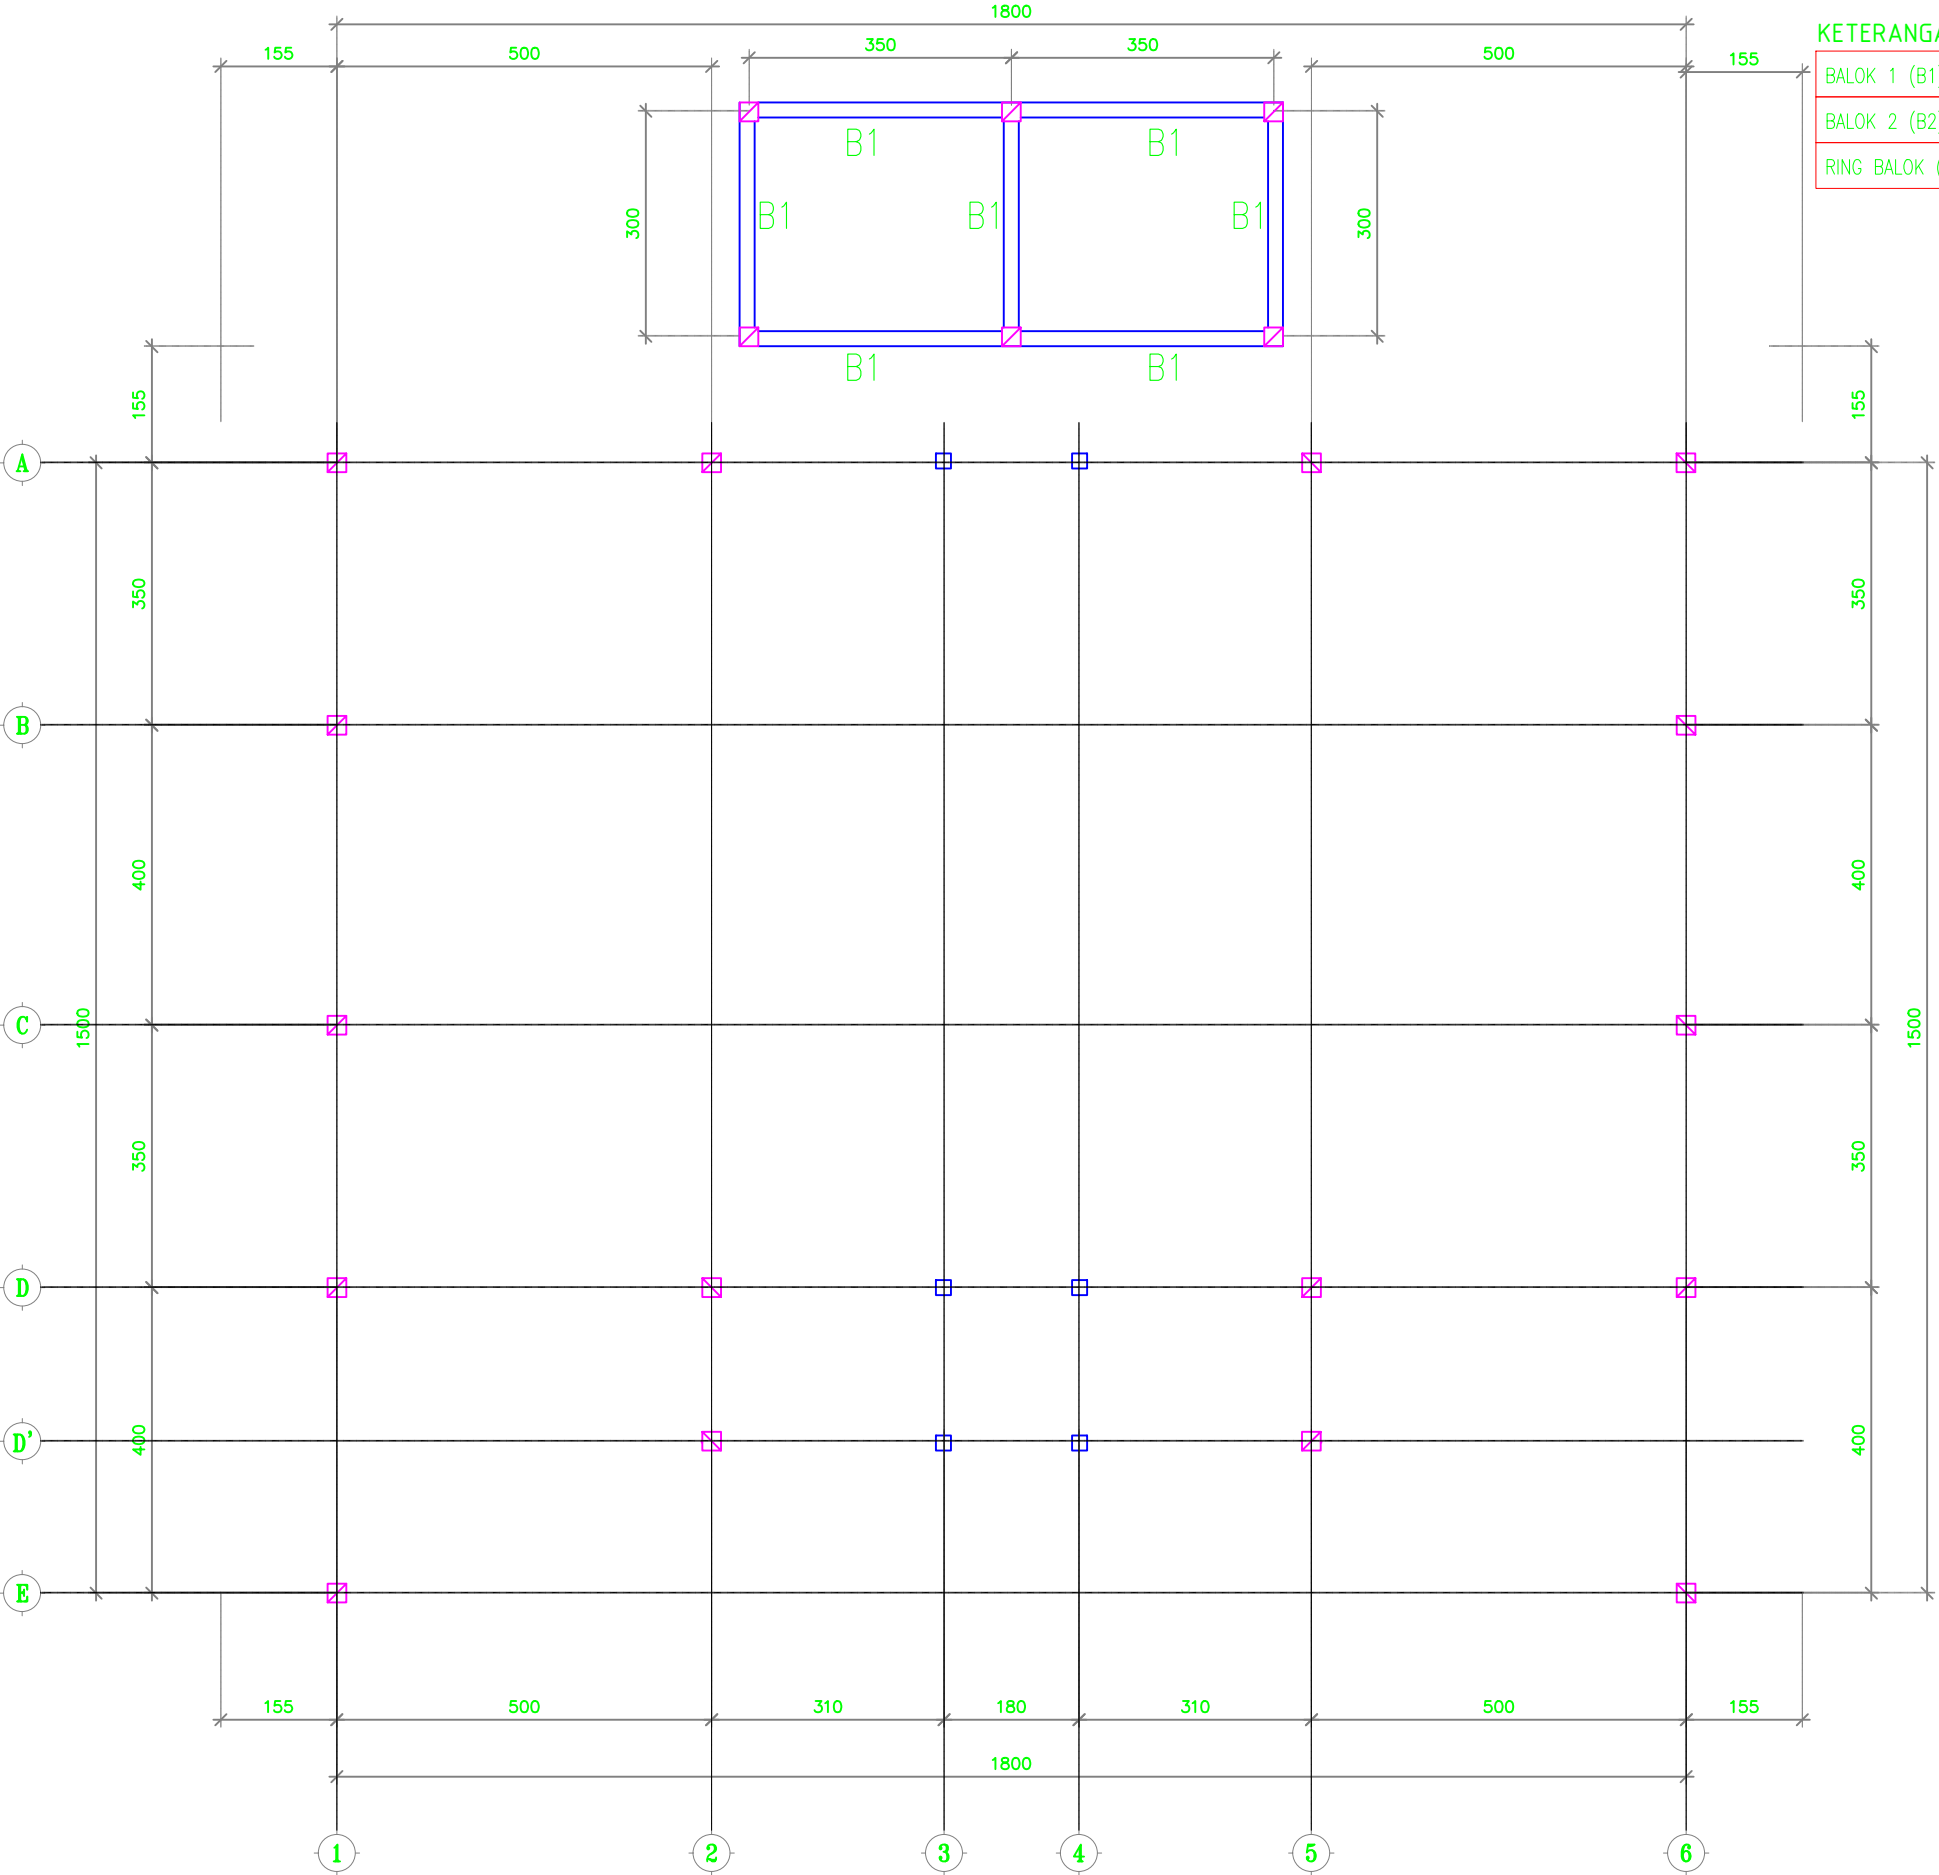

KETERANGAN

BALOK 1 (B1) : 20 X 30
BALOK 2 (B2) : 12 X 25
RING BALOK (RB) : 12 X 15



DENAH BALOK EL +3.50

SKALA 1:100



KEMENTERIAN PENDIDIKAN TINGGI, SAINS DAN TEKNOLOGI
UNIVERSITAS BANGKA BELITUNG
Kampus Terpadu Universitas Bangka Belitung
Balunijuk, Kabupaten Bangka, Provinsi Kepulauan Bangka Belitung

GAMBAR RENCANA :

Pembangunan Gedung Oprasional Layanan Riset dan Mutu Pendidikan (LPPM dan LPMPP)

DISETUJUI

PEJABAT PEMBUAT KOMITMEN

PENYEDIA BARANG DAN JASA

DISETUJUI

TEAM LEADER

DIPERIKSA

TENAGA AHLI TEKNIK SIPIL

DIGAMBAR

NAMA GAMBAR :

DENAH BALOK EL +4.00

NO.LEMBAR


SKALA

TAHUN

STR-09


1 : 100

2025

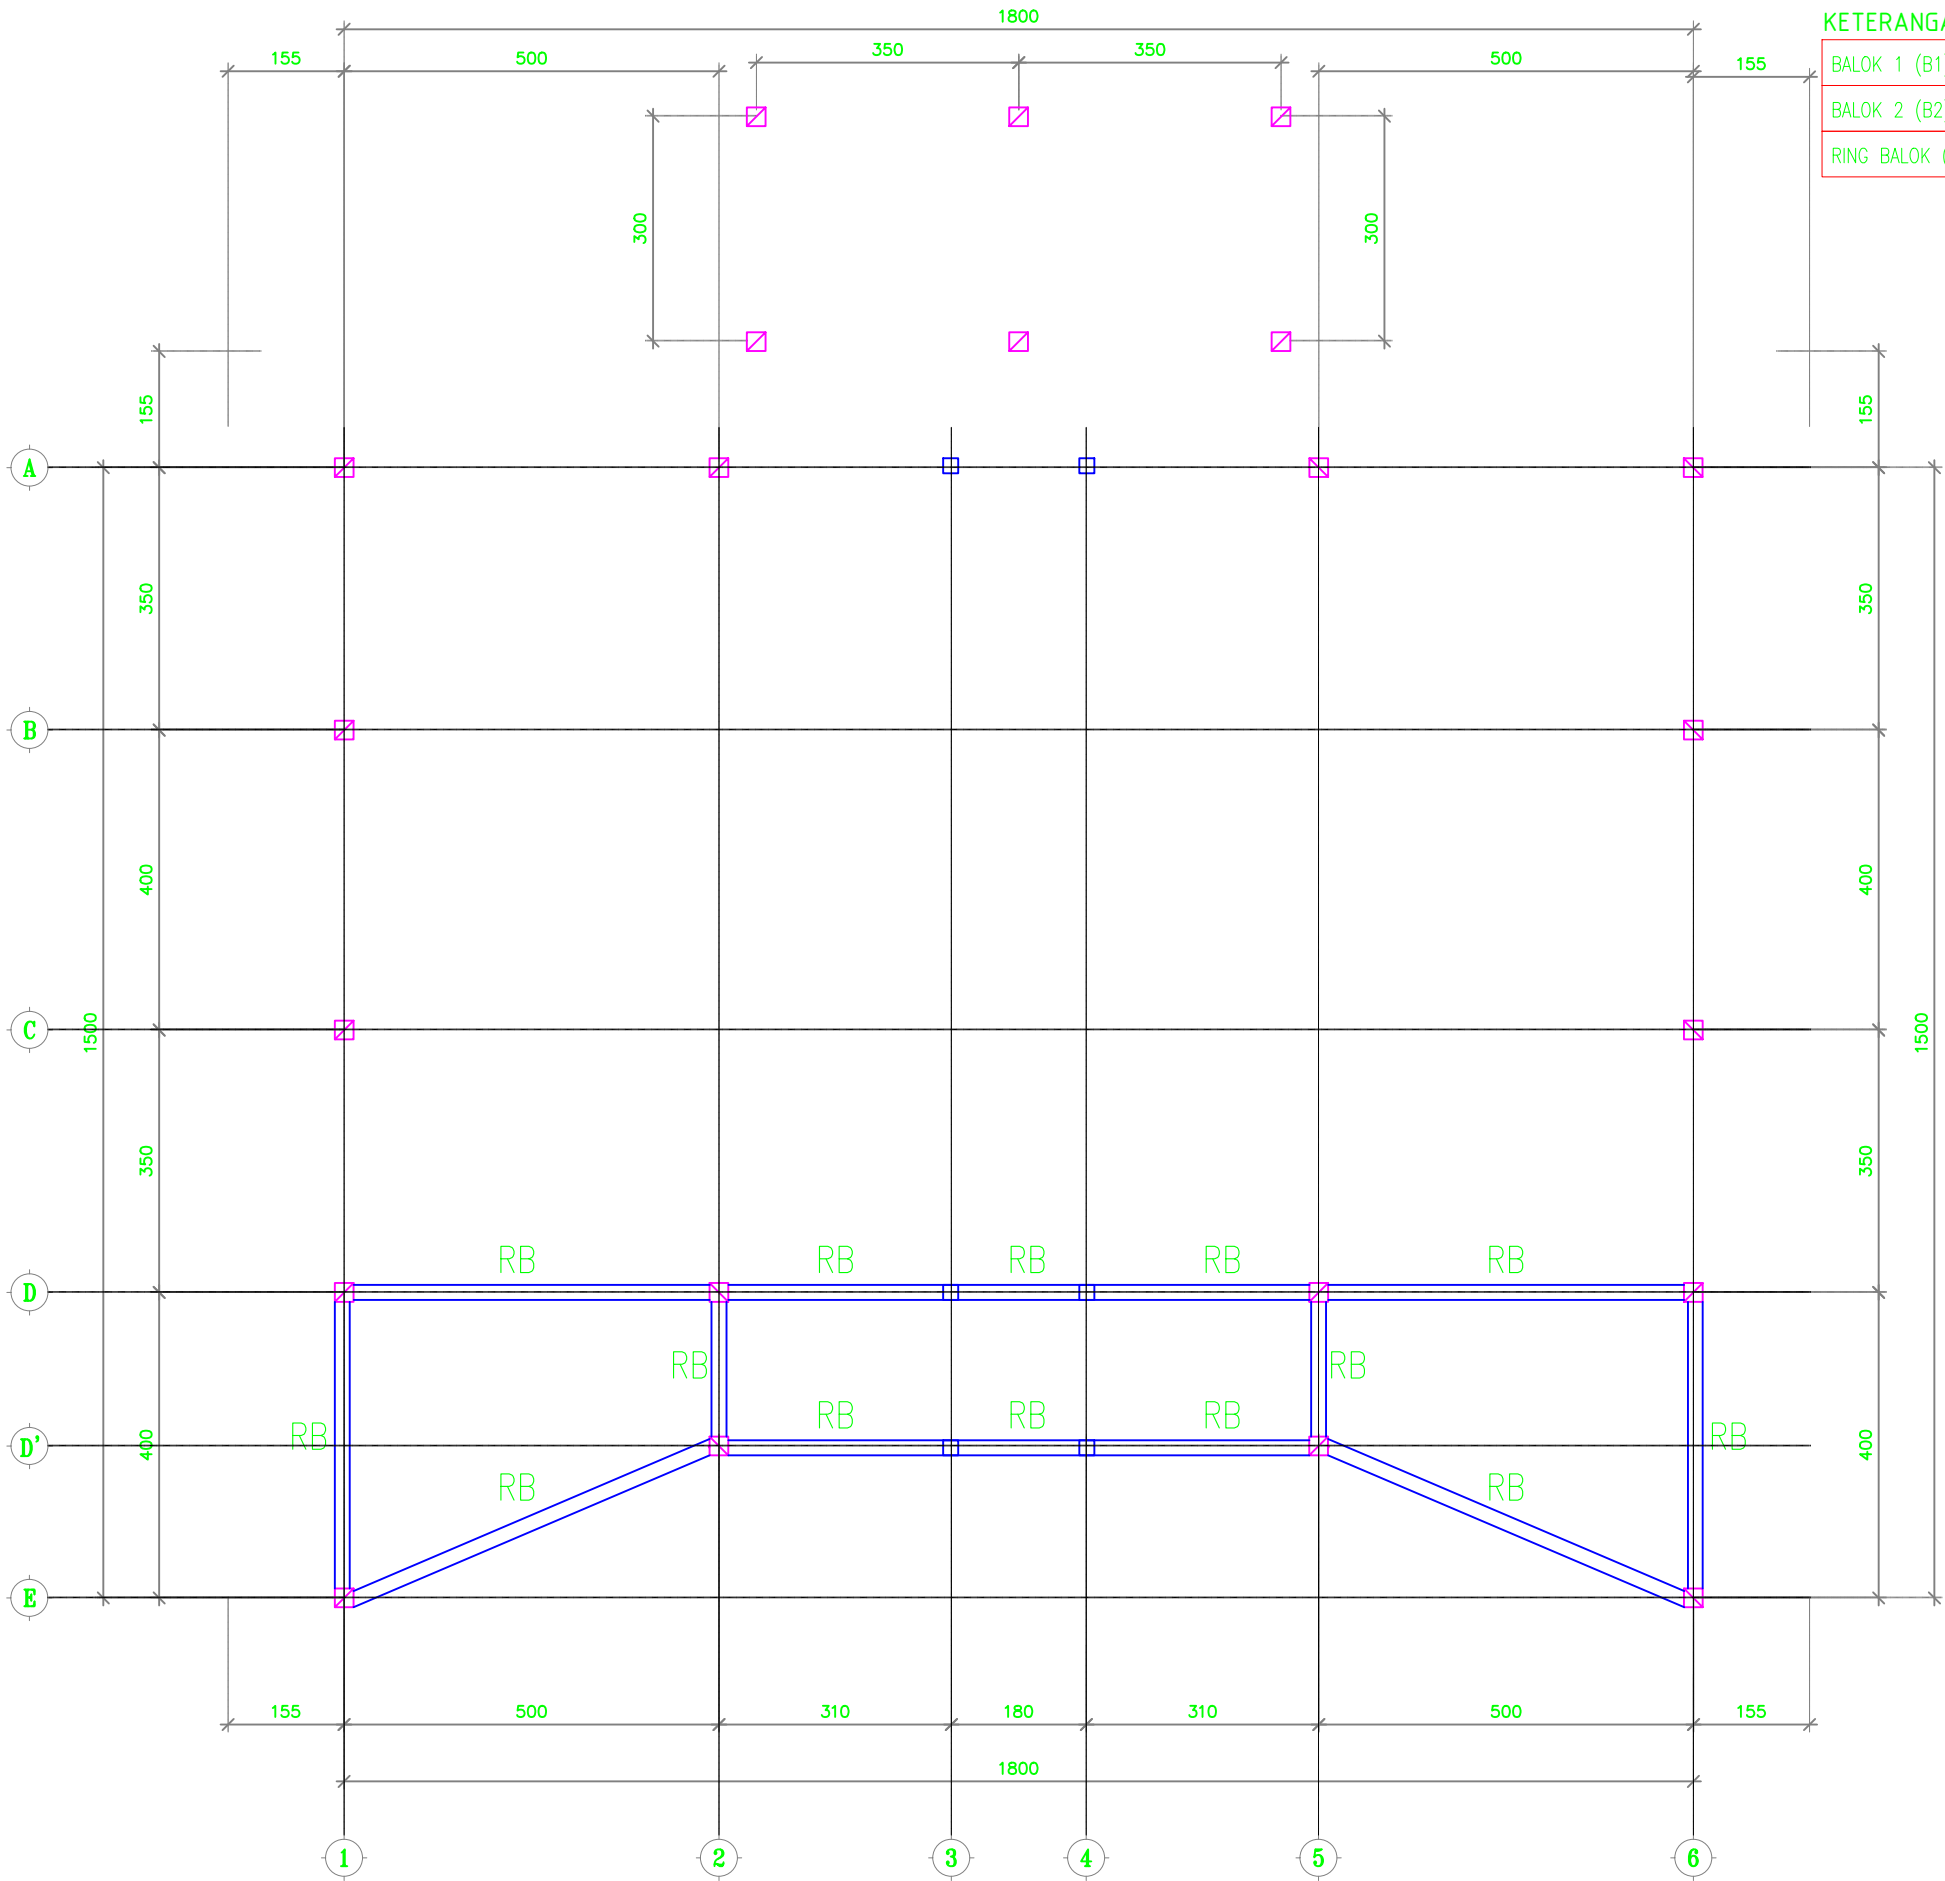

DENAH BALOK EL +4.00

SKALA 1:100

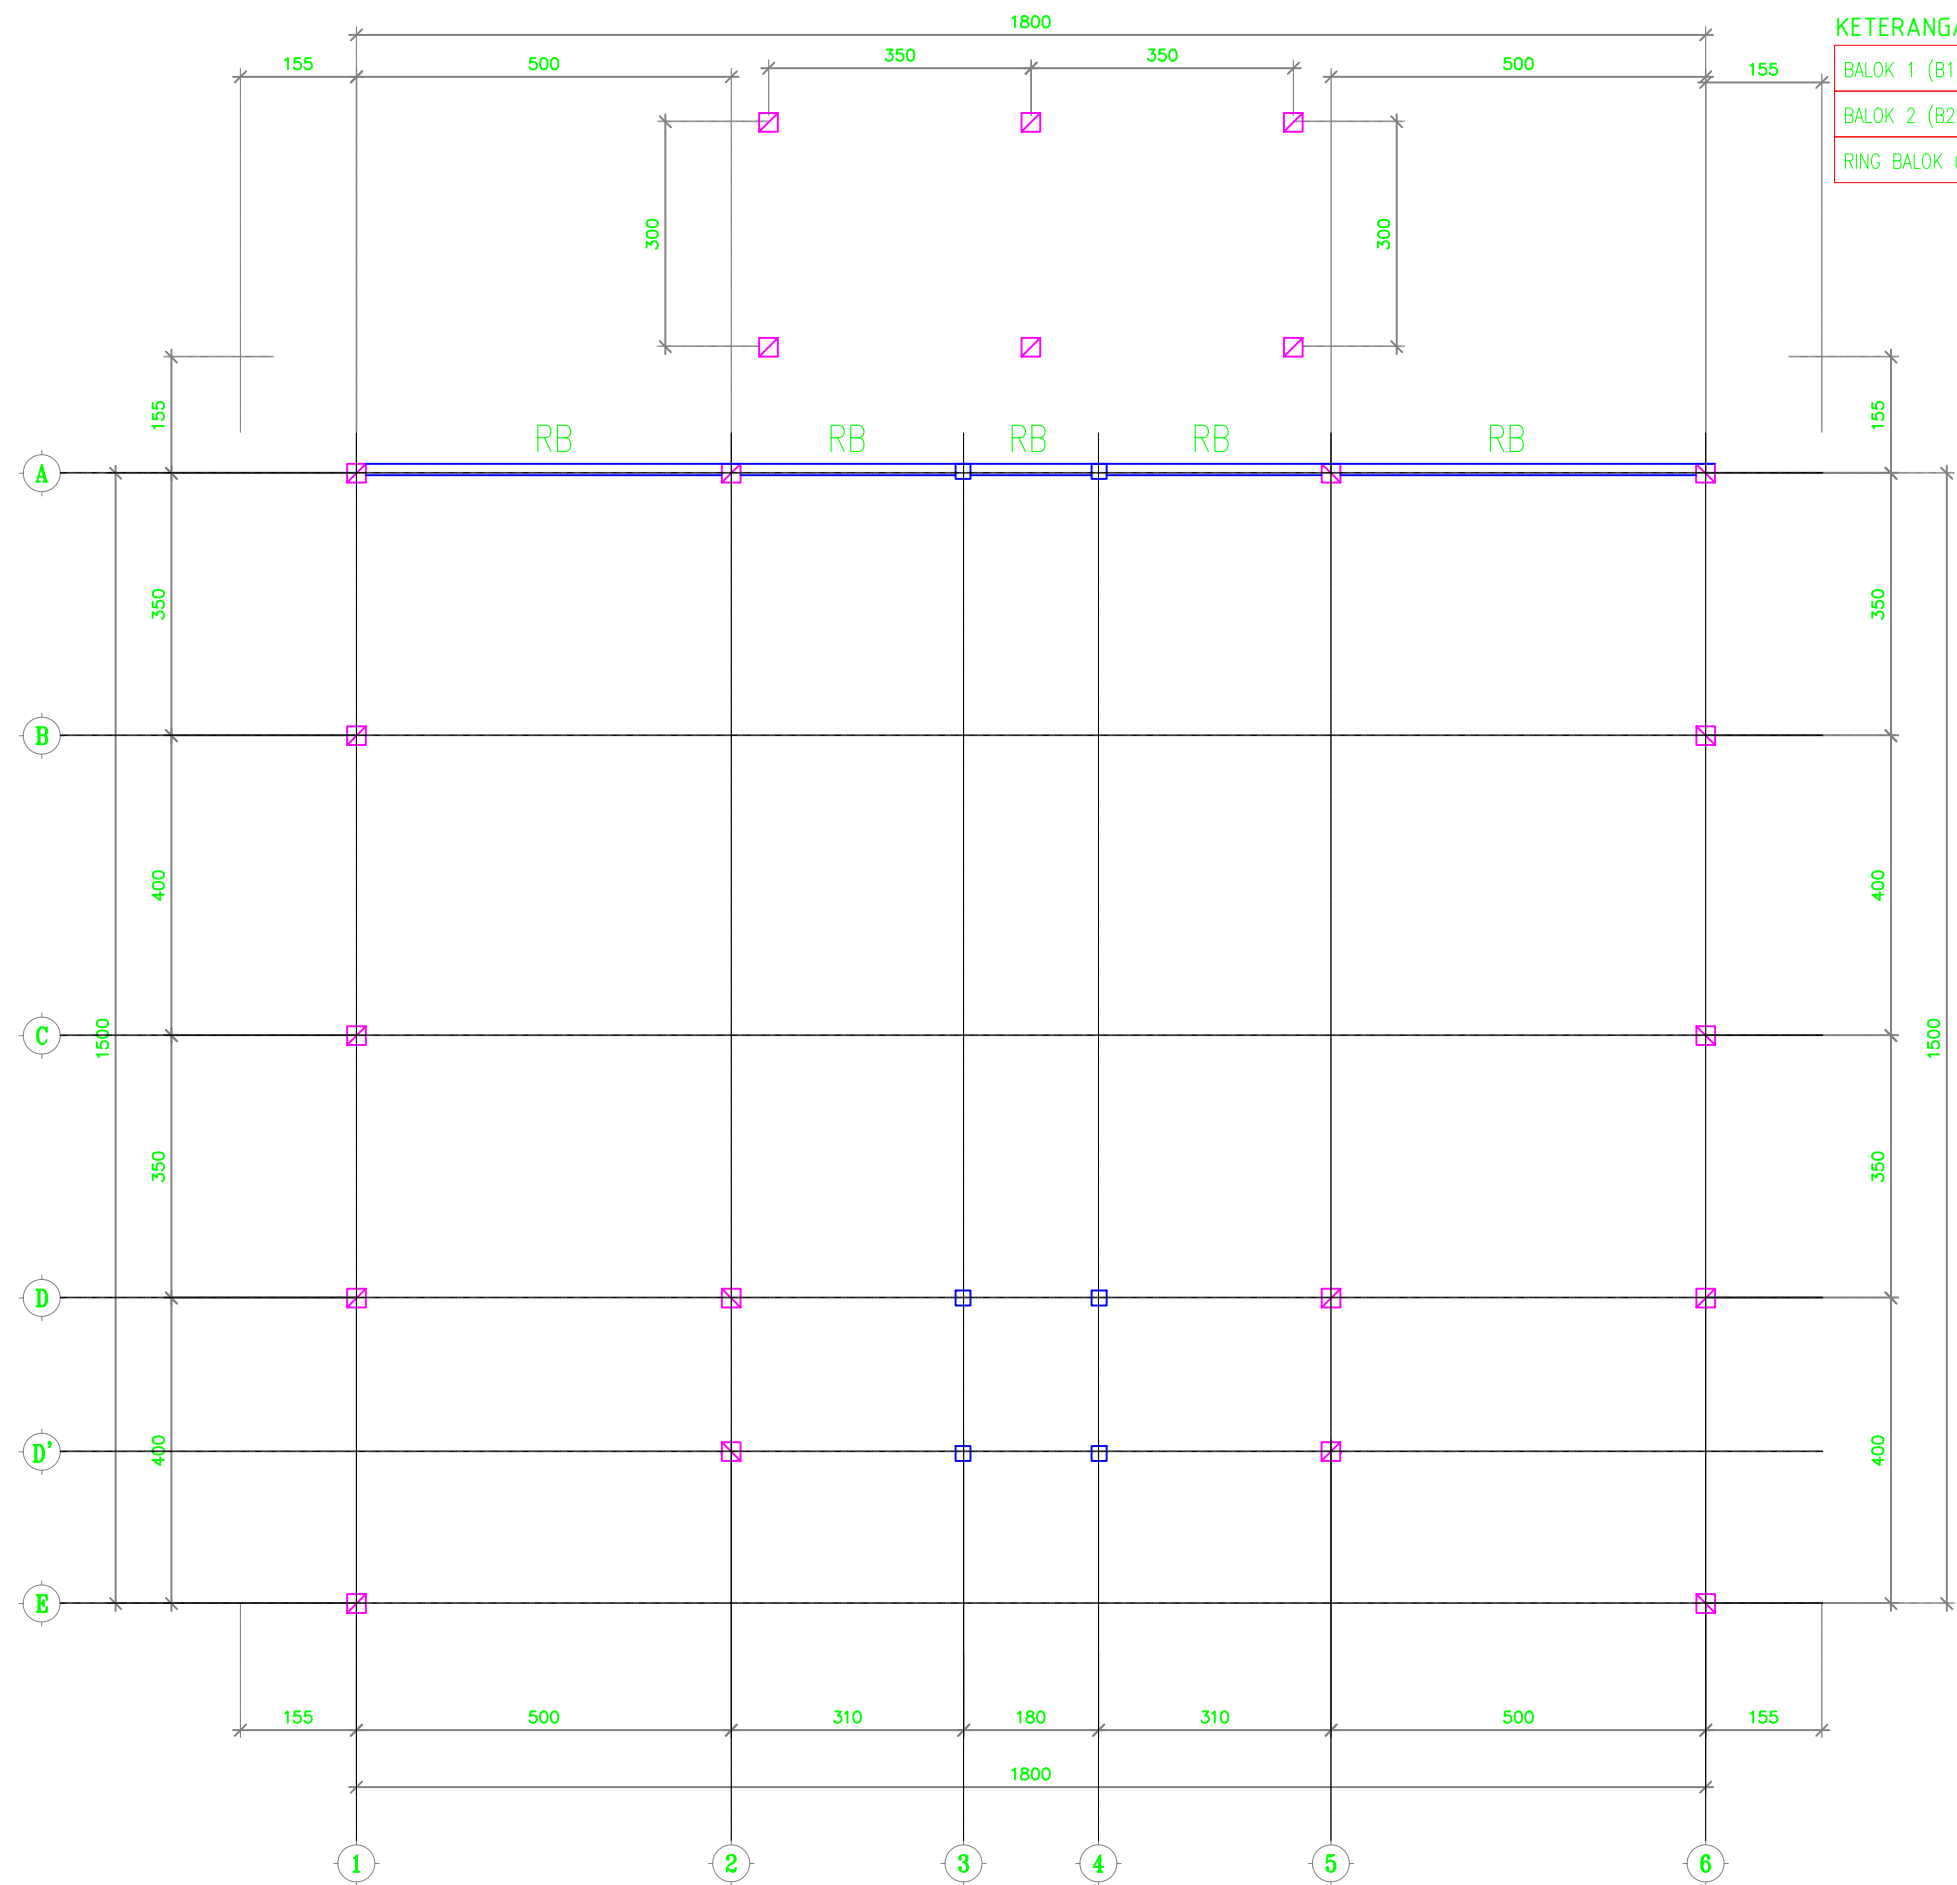

DENAH BALOK EL +4.70
SKALA 1:100



KEMENTERIAN PENDIDIKAN TINGGI, SAINS DAN TEKNOLOGI
UNIVERSITAS BANGKA BELITUNG
Kampus Terpadu Universitas Bangka Belitung
Balunijuk, Kabupaten Bangka, Provinsi Kepulauan Bangka Belitung

GAMBAR RENCANA :

Pembangunan Gedung Oprasional Layanan Riset dan Mutu Pendidikan (LPPM dan LPMPP)

DISETUJUI

PEJABAT PEMBUAT KOMITMEN

PENYEDIA BARANG DAN JASA

DISETUJUI	DIPERIKSA
TEAM LEADER	TENAGA AHLI TEKNIK SIPIL

DIGAMBAR

NAMA GAMBAR :

DENAH BALOK EL +4.70

NO.LEMBAR	SKALA	TAHUN
STR-10	1 : 100	2025

DETAIL	PENULANGAN SLOOF		DETAIL	PENULANGAN SLOOF	
	TUMPUAN	LAPANGAN		TUMPUAN	LAPANGAN
SL1 150/200			SL2 150/200		
TUL. ATAS	3Ø12	3Ø12	TUL. ATAS	2Ø12	2Ø12
TUL. BAWAH	3Ø12	3Ø12	TUL. BAWAH	2Ø12	2Ø12
TUL. PINGGANG	2Ø12	2Ø12	TUL. PINGGANG		
SENGKANG	Ø10-150	Ø10-200	SENGKANG	Ø10-150	Ø10-200

DETAIL	PENULANGAN KOLOM	DETAIL	PENULANGAN KOLOM	DETAIL	PENULANGAN KOLOM	DETAIL	PENULANGAN KOLOM
KS1 200/300		KS2 250/250		KS3 200/200		KP 110/110	
TUL. UTAMA	8Ø12	TUL. UTAMA	8Ø12	TUL. UTAMA	4Ø12	TUL. UTAMA	4Ø12
SENGKANG	Ø10-200	SENGKANG	Ø10-200	SENGKANG	Ø10-200	SENGKANG	Ø10-200

	PENULANGAN KOLOM			PENULANGAN KOLOM			PENULANGAN KOLOM	
	TUMPUAN	LAPANGAN		TUMPUAN	LAPANGAN		TUMPUAN	LAPANGAN
BI 200/400			B2 150/200			B3 120/150		
TUL. ATAS	2Ø12	2Ø12	TUL. ATAS	2Ø12	2Ø12	TUL. ATAS	2Ø12	2Ø12
TUL. BAWAH	2Ø12	2Ø12	TUL. BAWAH	2Ø12	2Ø12	TUL. BAWAH	2Ø12	2Ø12
SENGKANG	Ø10-100	Ø10-200	SENGKANG	Ø10-200	Ø10-200	SENGKANG	Ø10-200	Ø10-200
TUL. PINGGANG	2Ø12	2Ø12	TUL. PINGGANG			TUL. PINGGANG		



GAMBAR RENCANA :

Pembangunan Gedung Oprasional Layanan Riset dan Mutu Pendidikan (LPPM dan LPMPP)

DISETUJUI

PEJABAT PEMBUAT KOMITMEN

PENYEDIA BARANG DAN JASA

DISETUJUI

DIPERIKSA

TEAM LEADER

TENAGA AHLI TEKNIK SIPIL

DIGAMBAR

NAMA GAMBAR :

DETAIL PENULANGAN

NO.LEMBAR


SKALA

TAHUN

STR-11

1 : 10

2025

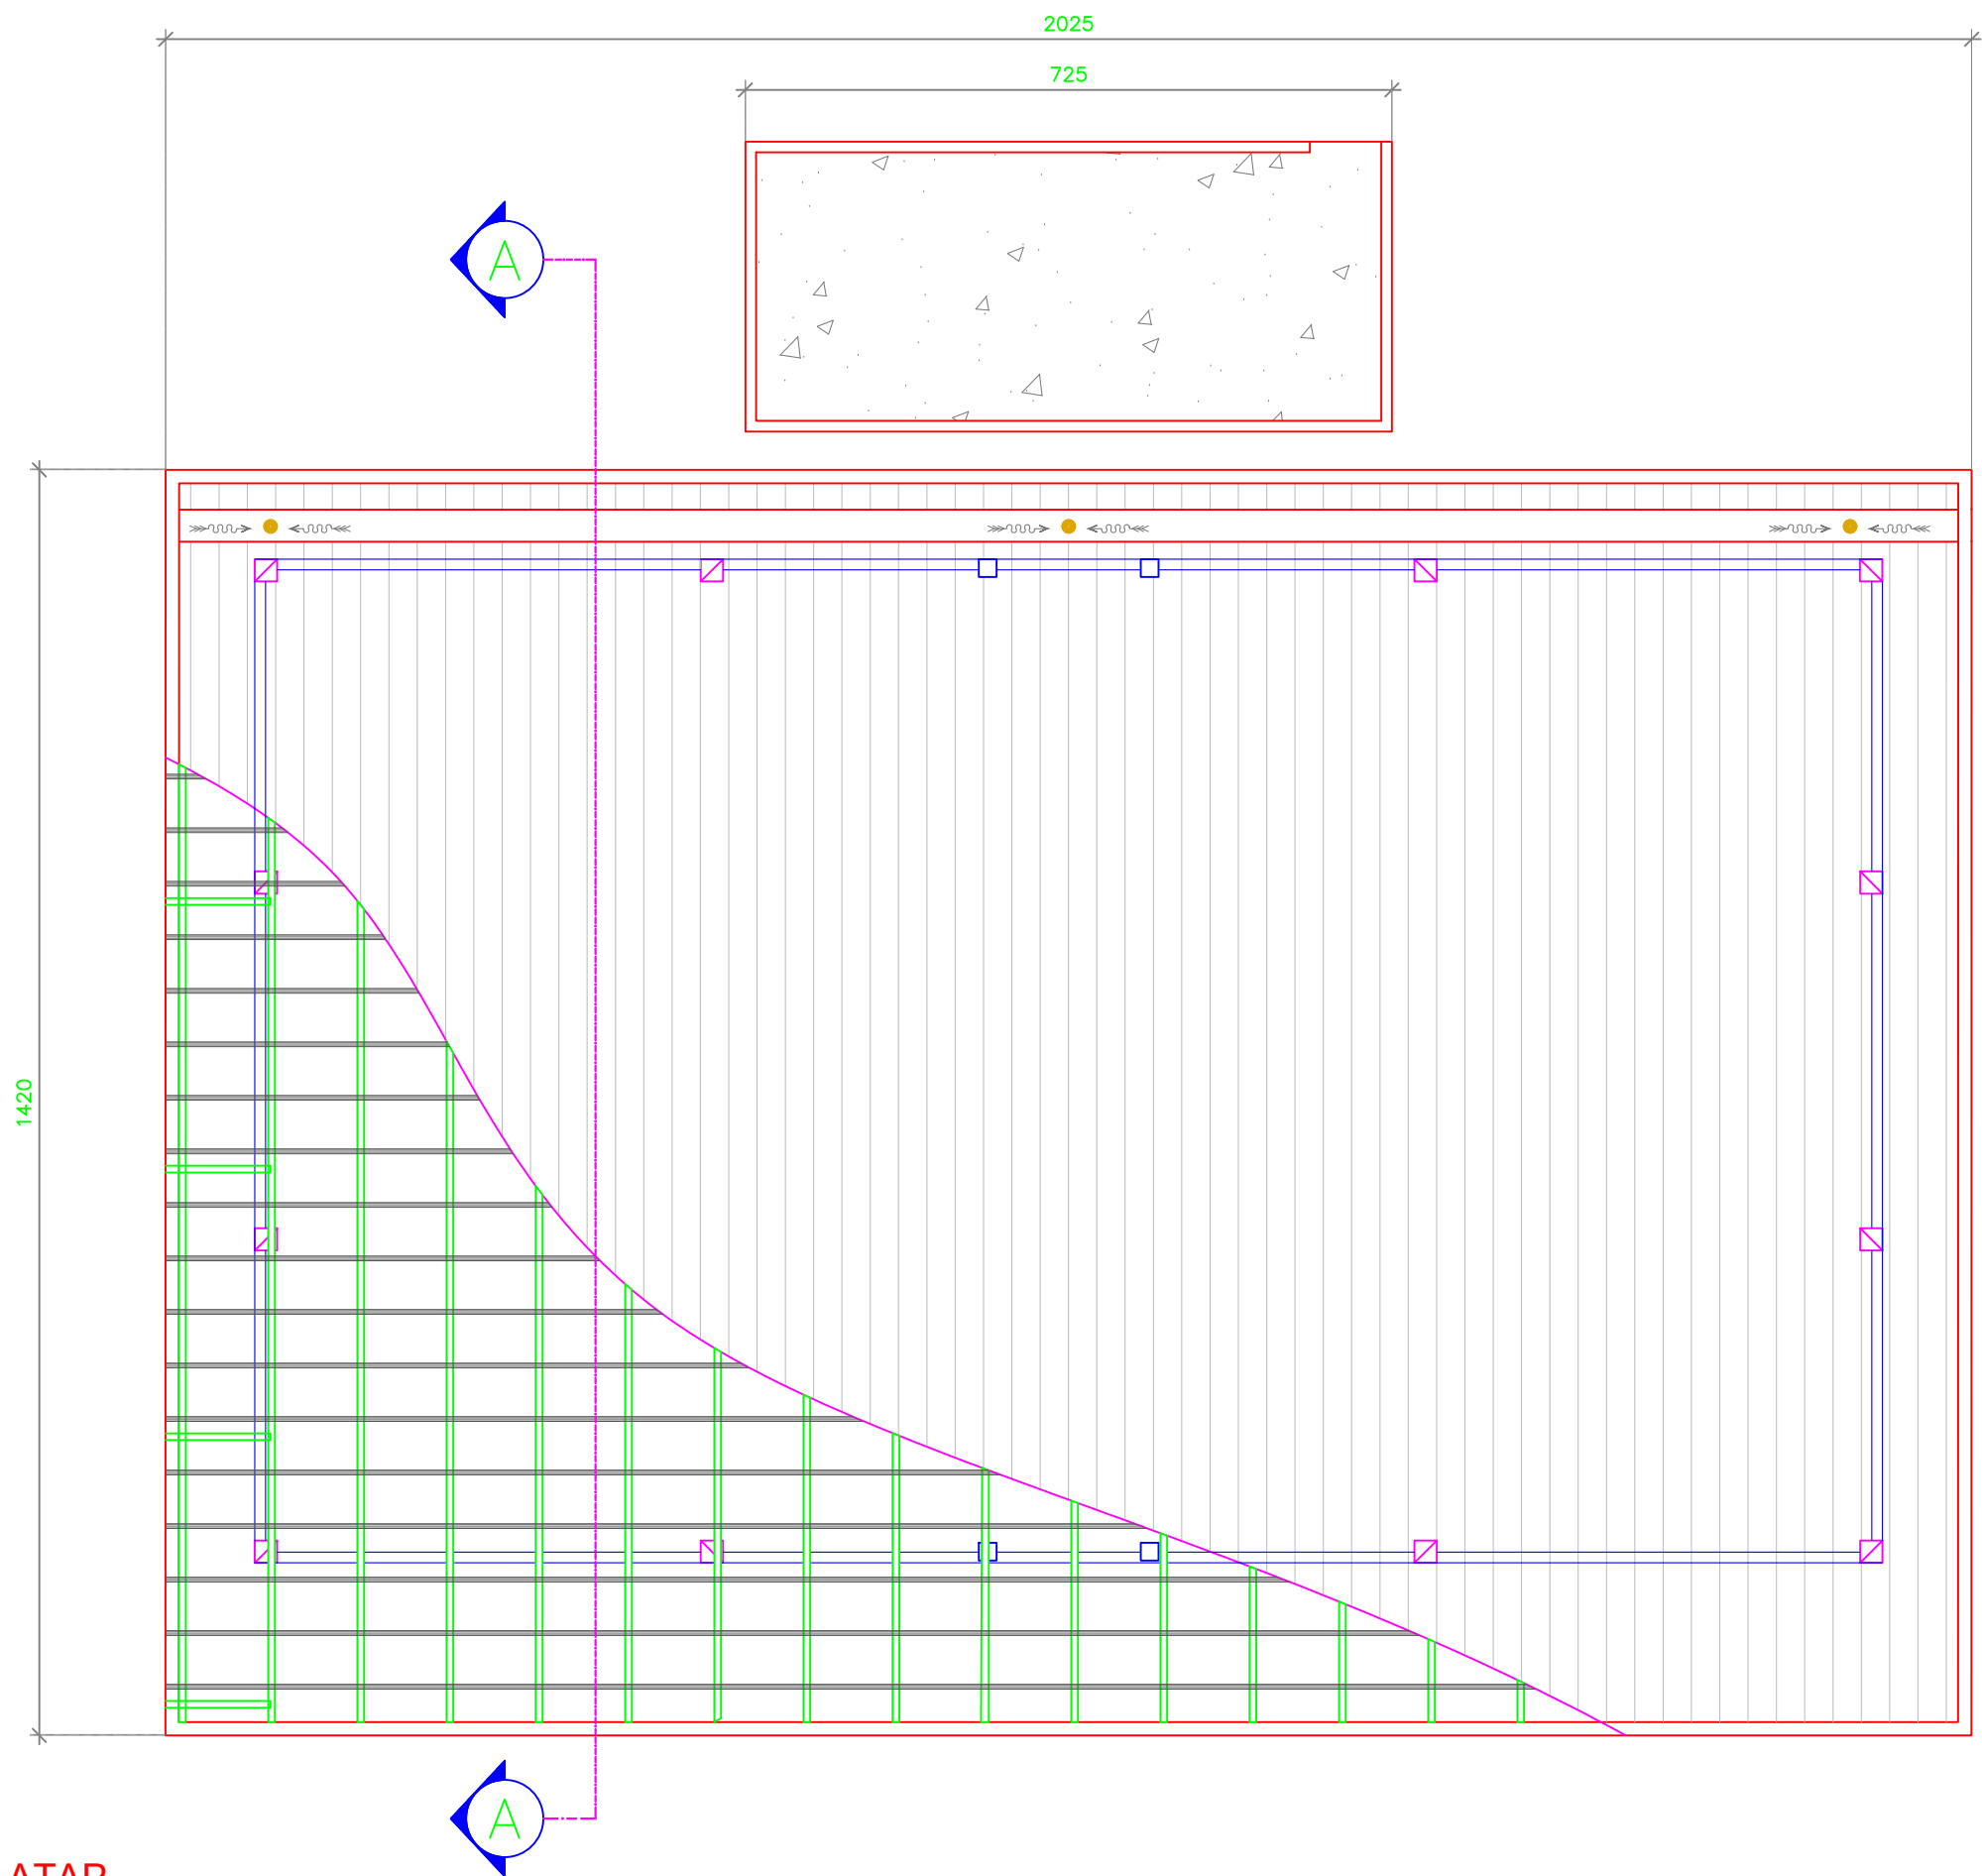

KEMENTERIAN PENDIDIKAN TINGGI, SAINS DAN
TEKNOLOGI
UNIVERSITAS BANGKA BELITUNG
Kampus Terpadu Universitas Bangka Belitung
Balunijuk, Kabupaten Bangka, Provinsi Kepulauan Bangka
Belitung

GAMBAR RENCANA :

Pembangunan Gedung Oprasional Layanan Riset
dan Mutu Pendidikan (LPPM dan LPMP)

DISETUJUI

PEJABAT PEMBUAT KOMITMEN

PENYEDIA BARANG DAN JASA

DISETUJUI

TEAM LEADER

DIPERIKSA

TENAGA AHLI TEKNIK
SIPIL

DIGAMBAR

NAMA GAMBAR :

TAMPAK ATAP

NO.LEMBAR

SKALA

TAHUN

STR-12

1 : 100

2025



KEMENTERIAN PENDIDIKAN TINGGI, SAINS DAN TEKNOLOGI
UNIVERSITAS BANGKA BELITUNG
Kampus Terpadu Universitas Bangka Belitung
Balunijuk, Kabupaten Bangka, Provinsi Kepulauan Bangka Belitung

GAMBAR RENCANA :

Pembangunan Gedung Oprasional Layanan Riset dan Mutu Pendidikan (LPPM dan LPMPP)

DISETUJUI

PEJABAT PEMBUAT KOMITMEN

PENYEDIA BARANG DAN JASA

DISETUJUI

TEAM LEADER

DIPERIKSA

TENAGA AHLI TEKNIK SIPIL

DIGAMBAR

NAMA GAMBAR :

POTONGAN ATAP A-A
DETAIL D1 DAN D2


NO.LEMBAR

SKALA

TAHUN



STR-13

2025

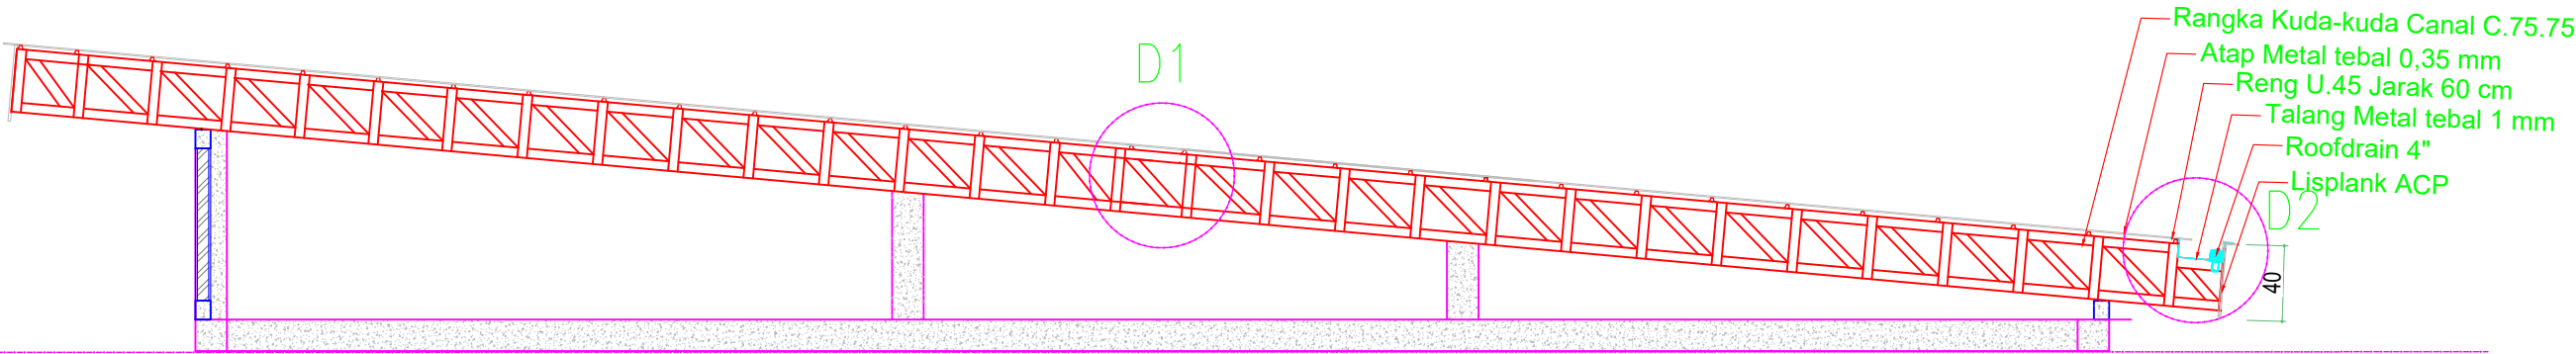

POTONGAN ATAP A-A

SKALA 1:50

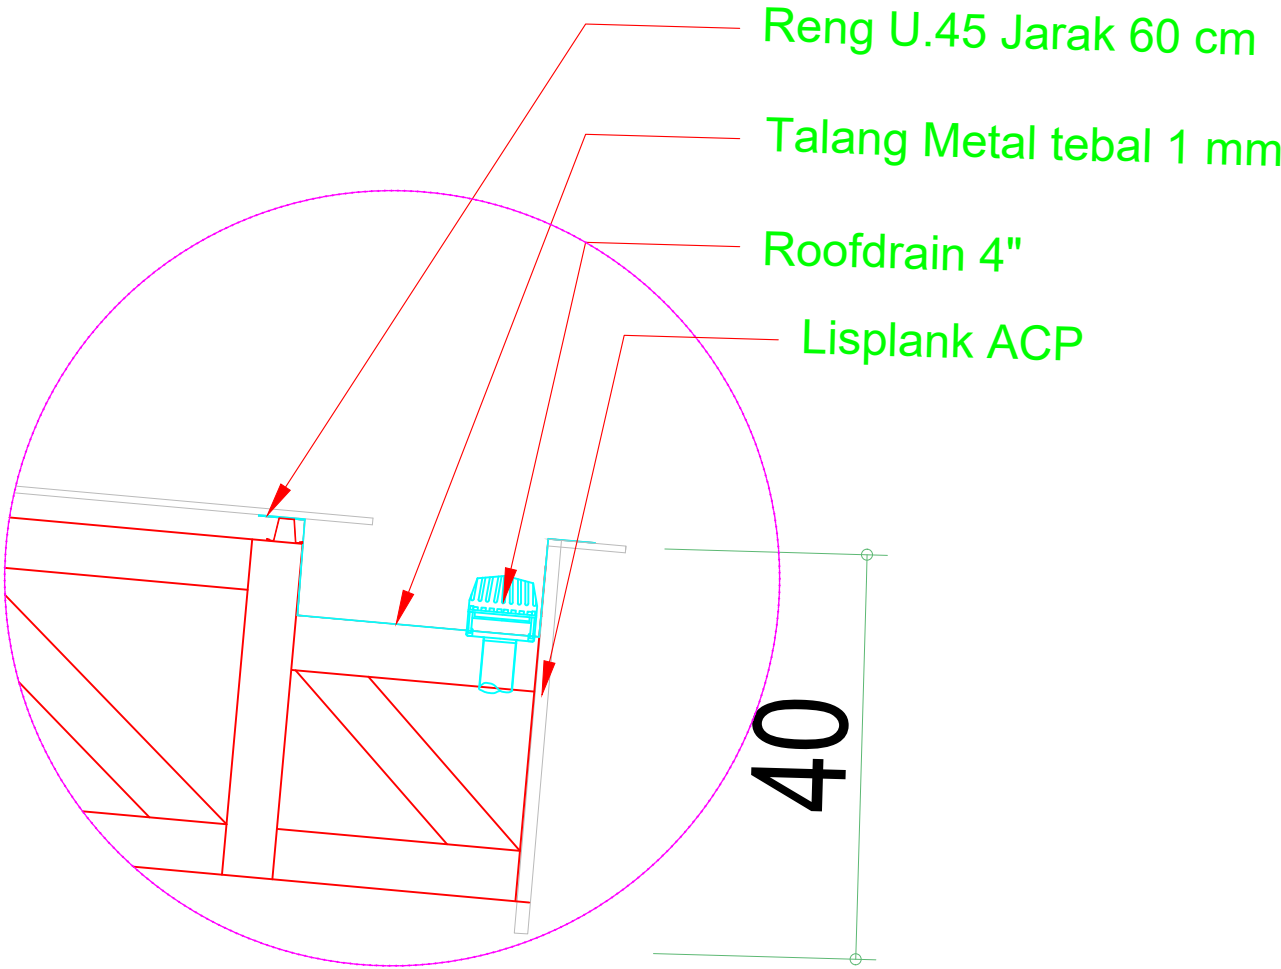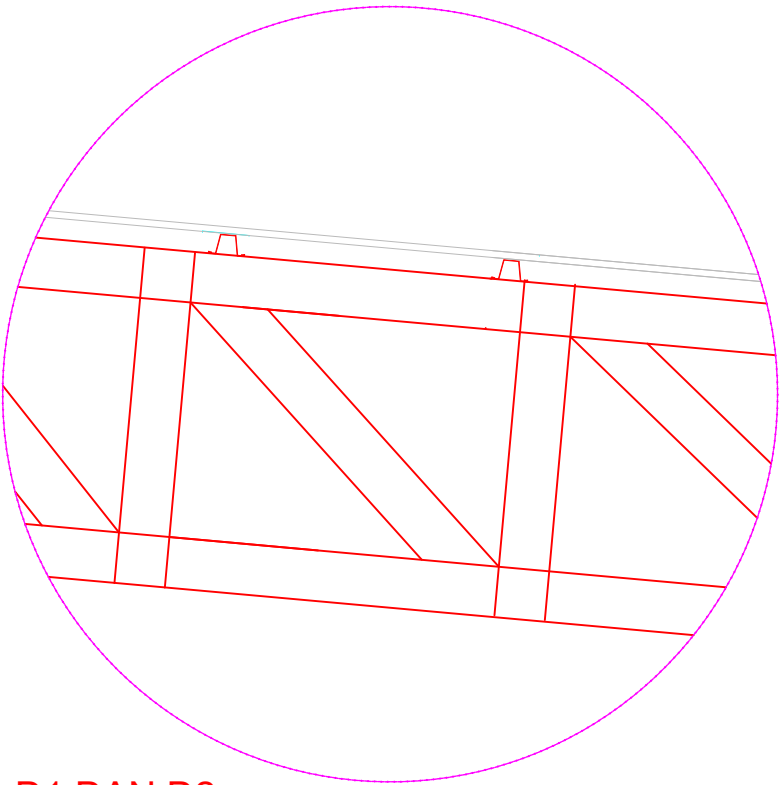

DETAIL D1 DAN D2

SKALA 1:10



KEMENTERIAN PENDIDIKAN TINGGI, SAINS DAN TEKNOLOGI
UNIVERSITAS BANGKA BELITUNG
Kampus Terpadu Universitas Bangka Belitung
Balunijuk, Kabupaten Bangka, Provinsi Kepulauan Bangka Belitung

GAMBAR RENCANA :

Pembangunan Gedung Oprasional Layanan Riset dan Mutu Pendidikan (LPPM dan LPMPP)

DISETUJUI

PEJABAT PEMBUAT KOMITMEN

PENYEDIA BARANG DAN JASA

DISETUJUI

TEAM LEADER

DIPERIKSA

TENAGA AHLI TEKNIK SIPIL

DIGAMBAR

NAMA GAMBAR :

DENAH ROOLAG BATA

NO.LEMBAR


SKALA

TAHUN

STR-14


1 : 100

2025

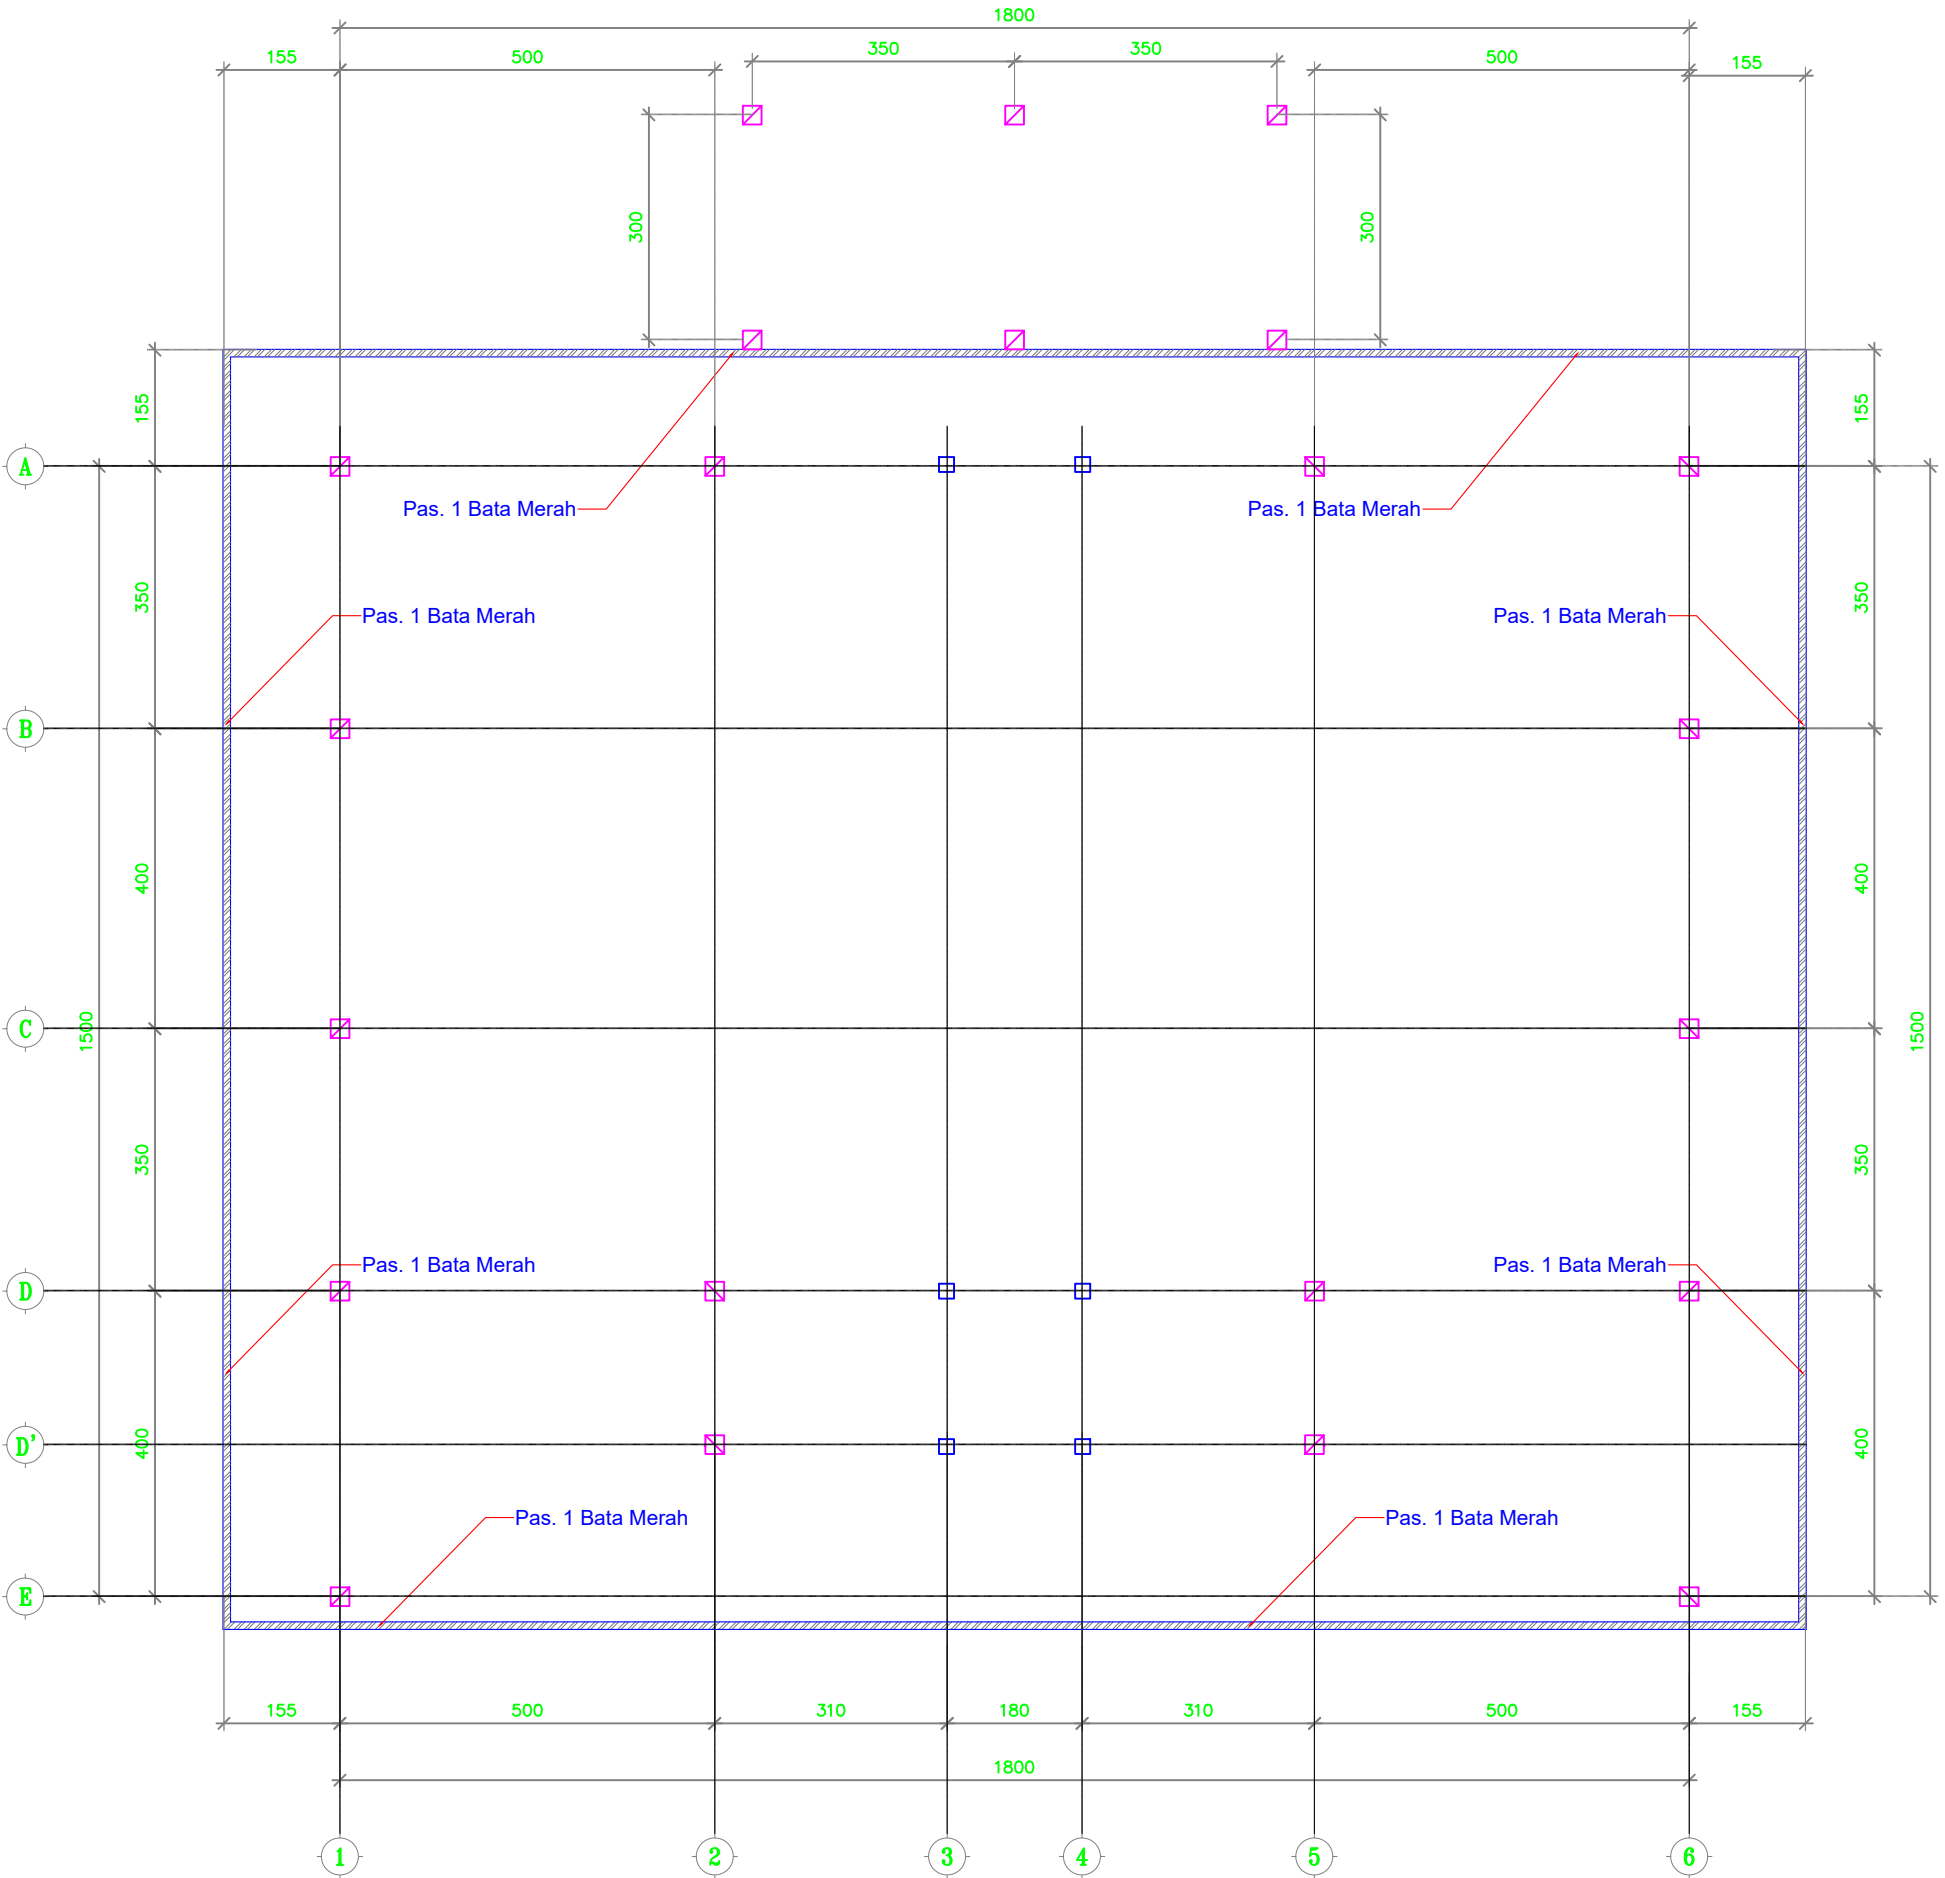

DENAH ROOLAG BATA

SKALA 1:100

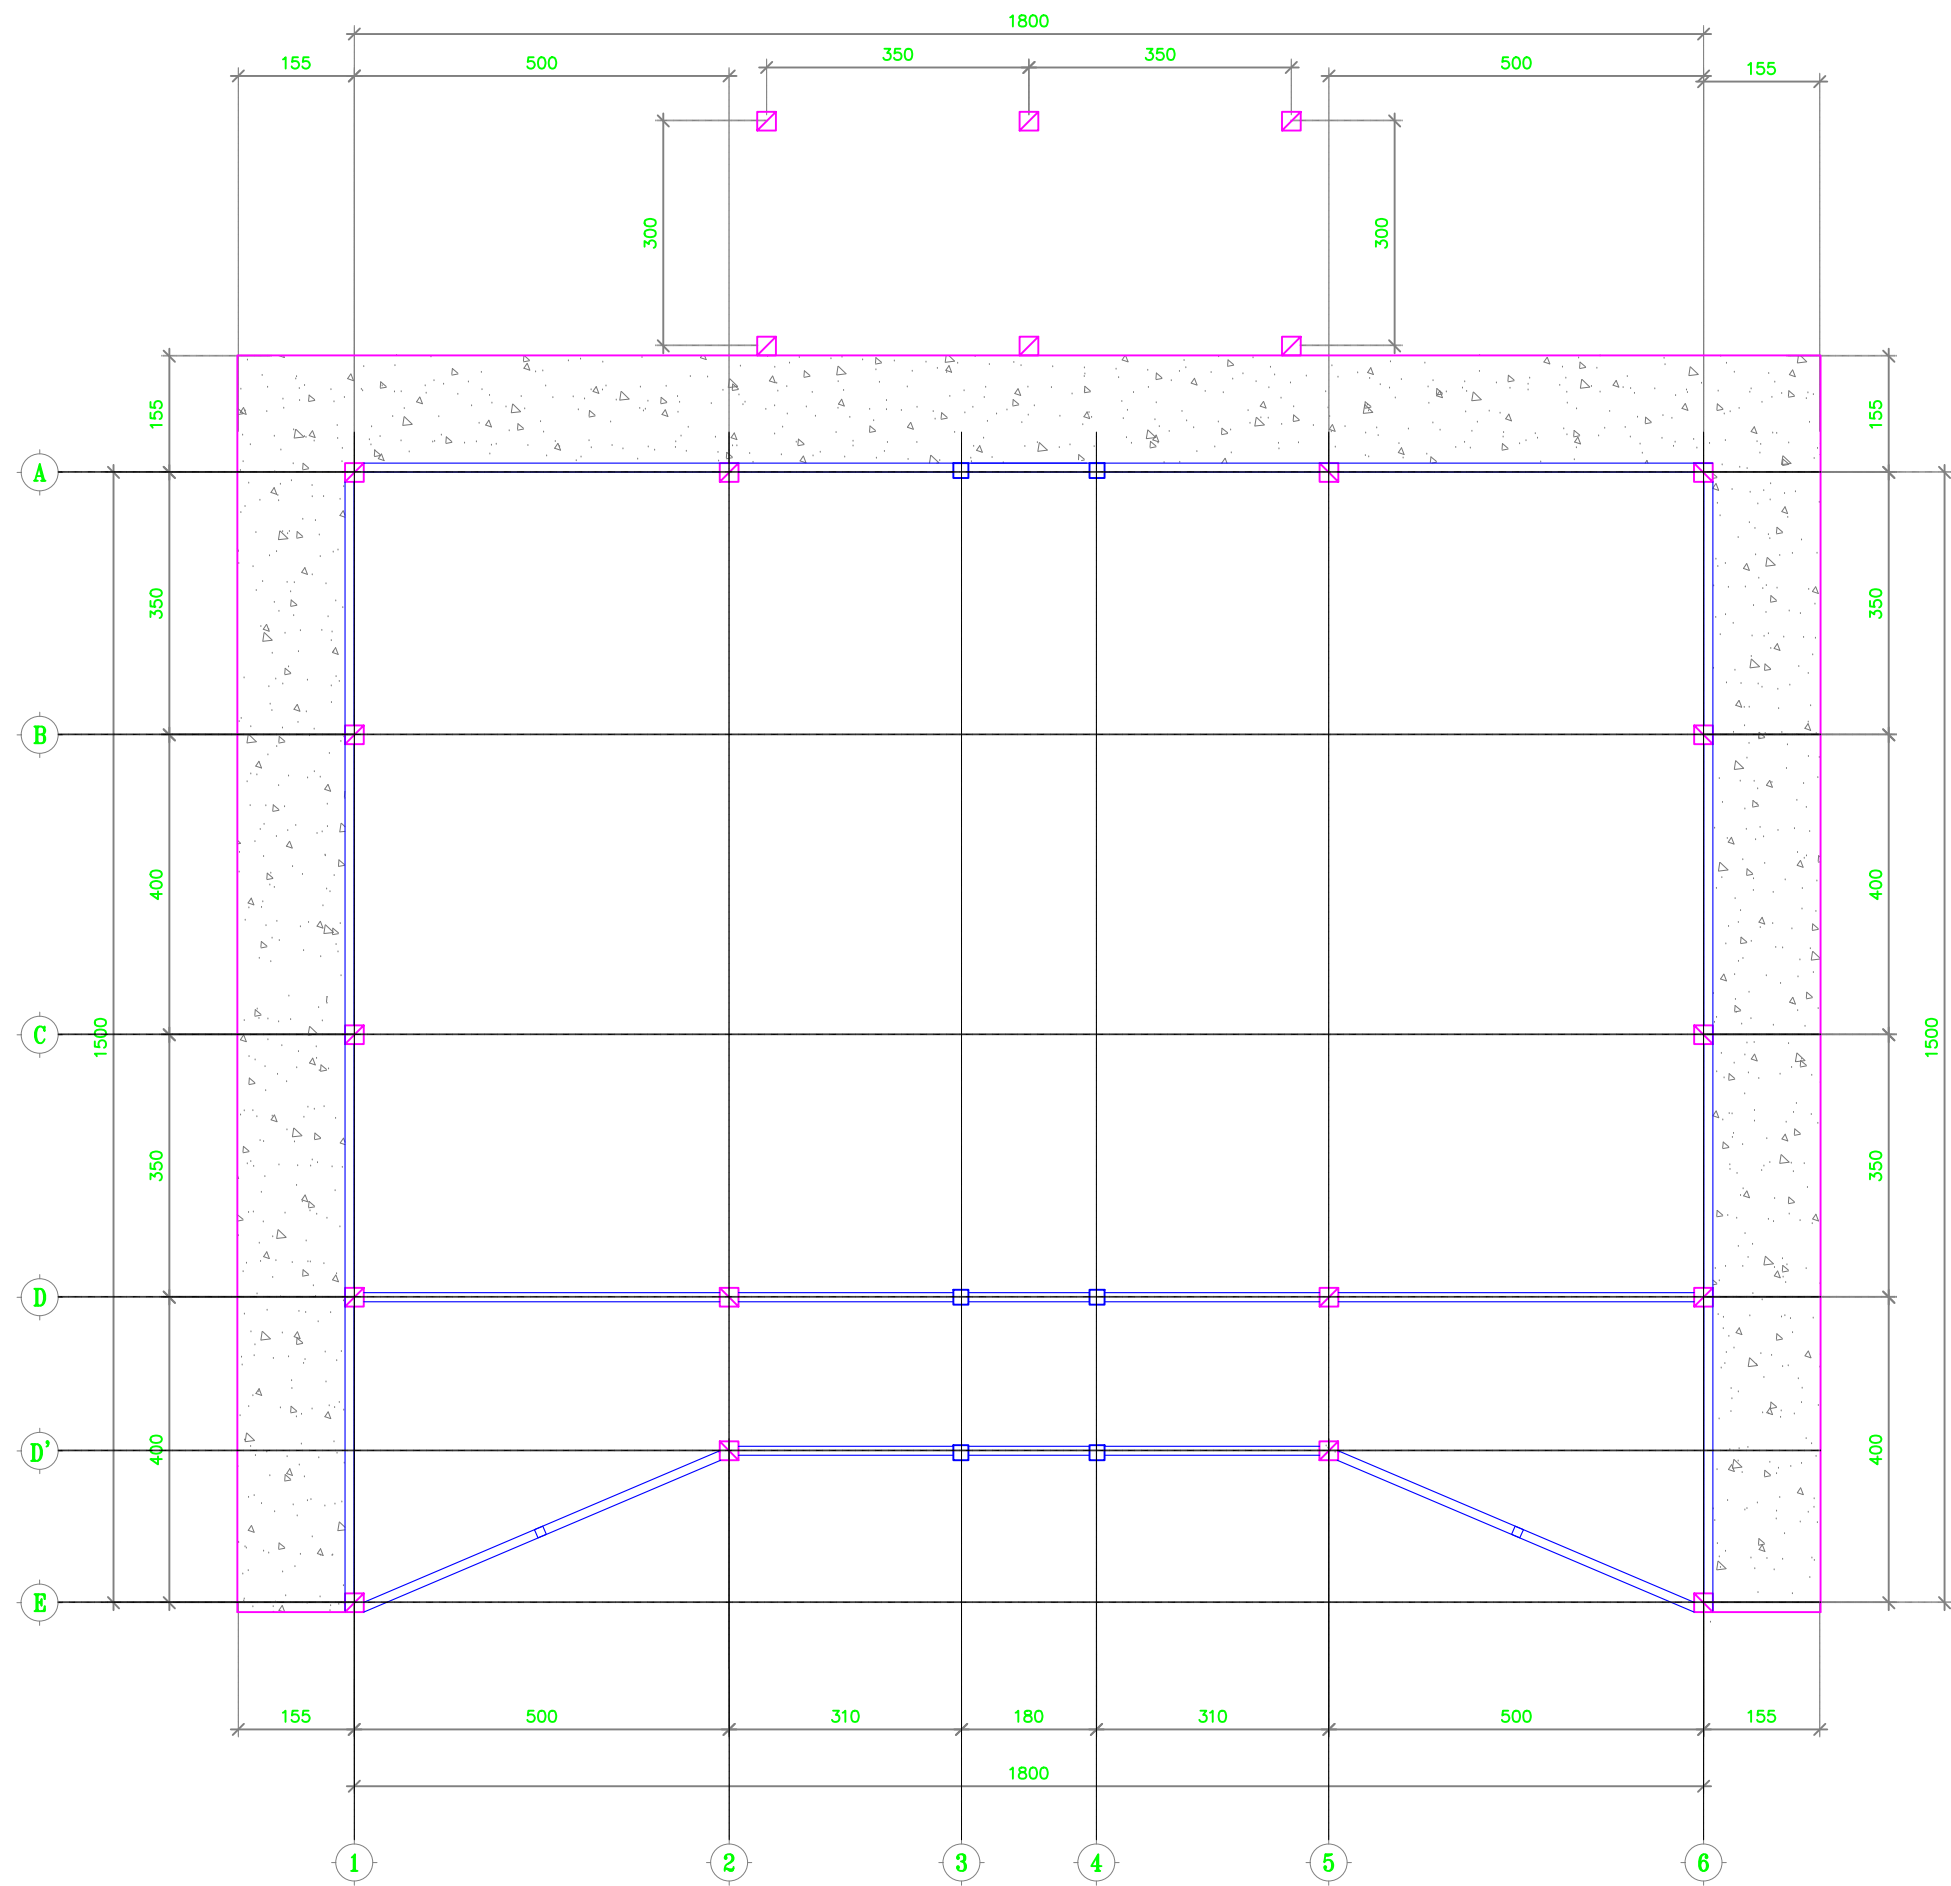

KEMENTERIAN PENDIDIKAN TINGGI, SAINS DAN
TEKNOLOGI
UNIVERSITAS BANGKA BELITUNG
Kampus Terpadu Universitas Bangka Belitung
Balunujuk, Kabupaten Bangka, Provinsi Kepulauan Bangka
Belitung

GAMBAR RENCANA :

Pembangunan Gedung Oprasional Layanan Riset
dan Mutu Pendidikan (LPPM dan LPMPP)

DISETUJUI

PEJABAT PEMBUAT KOMITMEN

PENYEDIA BARANG DAN JASA

DISETUJUI

TEAM LEADER

DIPERIKSA

TENAGA AHLI TEKNIK
SIPIL

DIGAMBAR

NAMA GAMBAR :

DENAH PET DAK

NO.LEMBAR

STR-15

SKALA

1 : 100

TAHUN

2025



KEMENTERIAN PENDIDIKAN TINGGI, SAINS DAN TEKNOLOGI
UNIVERSITAS BANGKA BELITUNG
Kampus Terpadu Universitas Bangka Belitung
Balunijuk, Kabupaten Bangka, Provinsi Kepulauan Bangka Belitung

GAMBAR RENCANA :

Pembangunan Gedung Oprasional Layanan Riset dan Mutu Pendidikan (LPPM dan LPMPP)

DISETUJUI

PEJABAT PEMBUAT KOMITMEN

PENYEDIA BARANG DAN JASA

DISETUJUI

TEAM LEADER

DIPERIKSA

TENAGA AHLI TEKNIK SIPIL

DIGAMBAR

NAMA GAMBAR :

DETAIL TOILET

NO.LEMBAR


SKALA

TAHUN

STR-16

1 : 40

2025

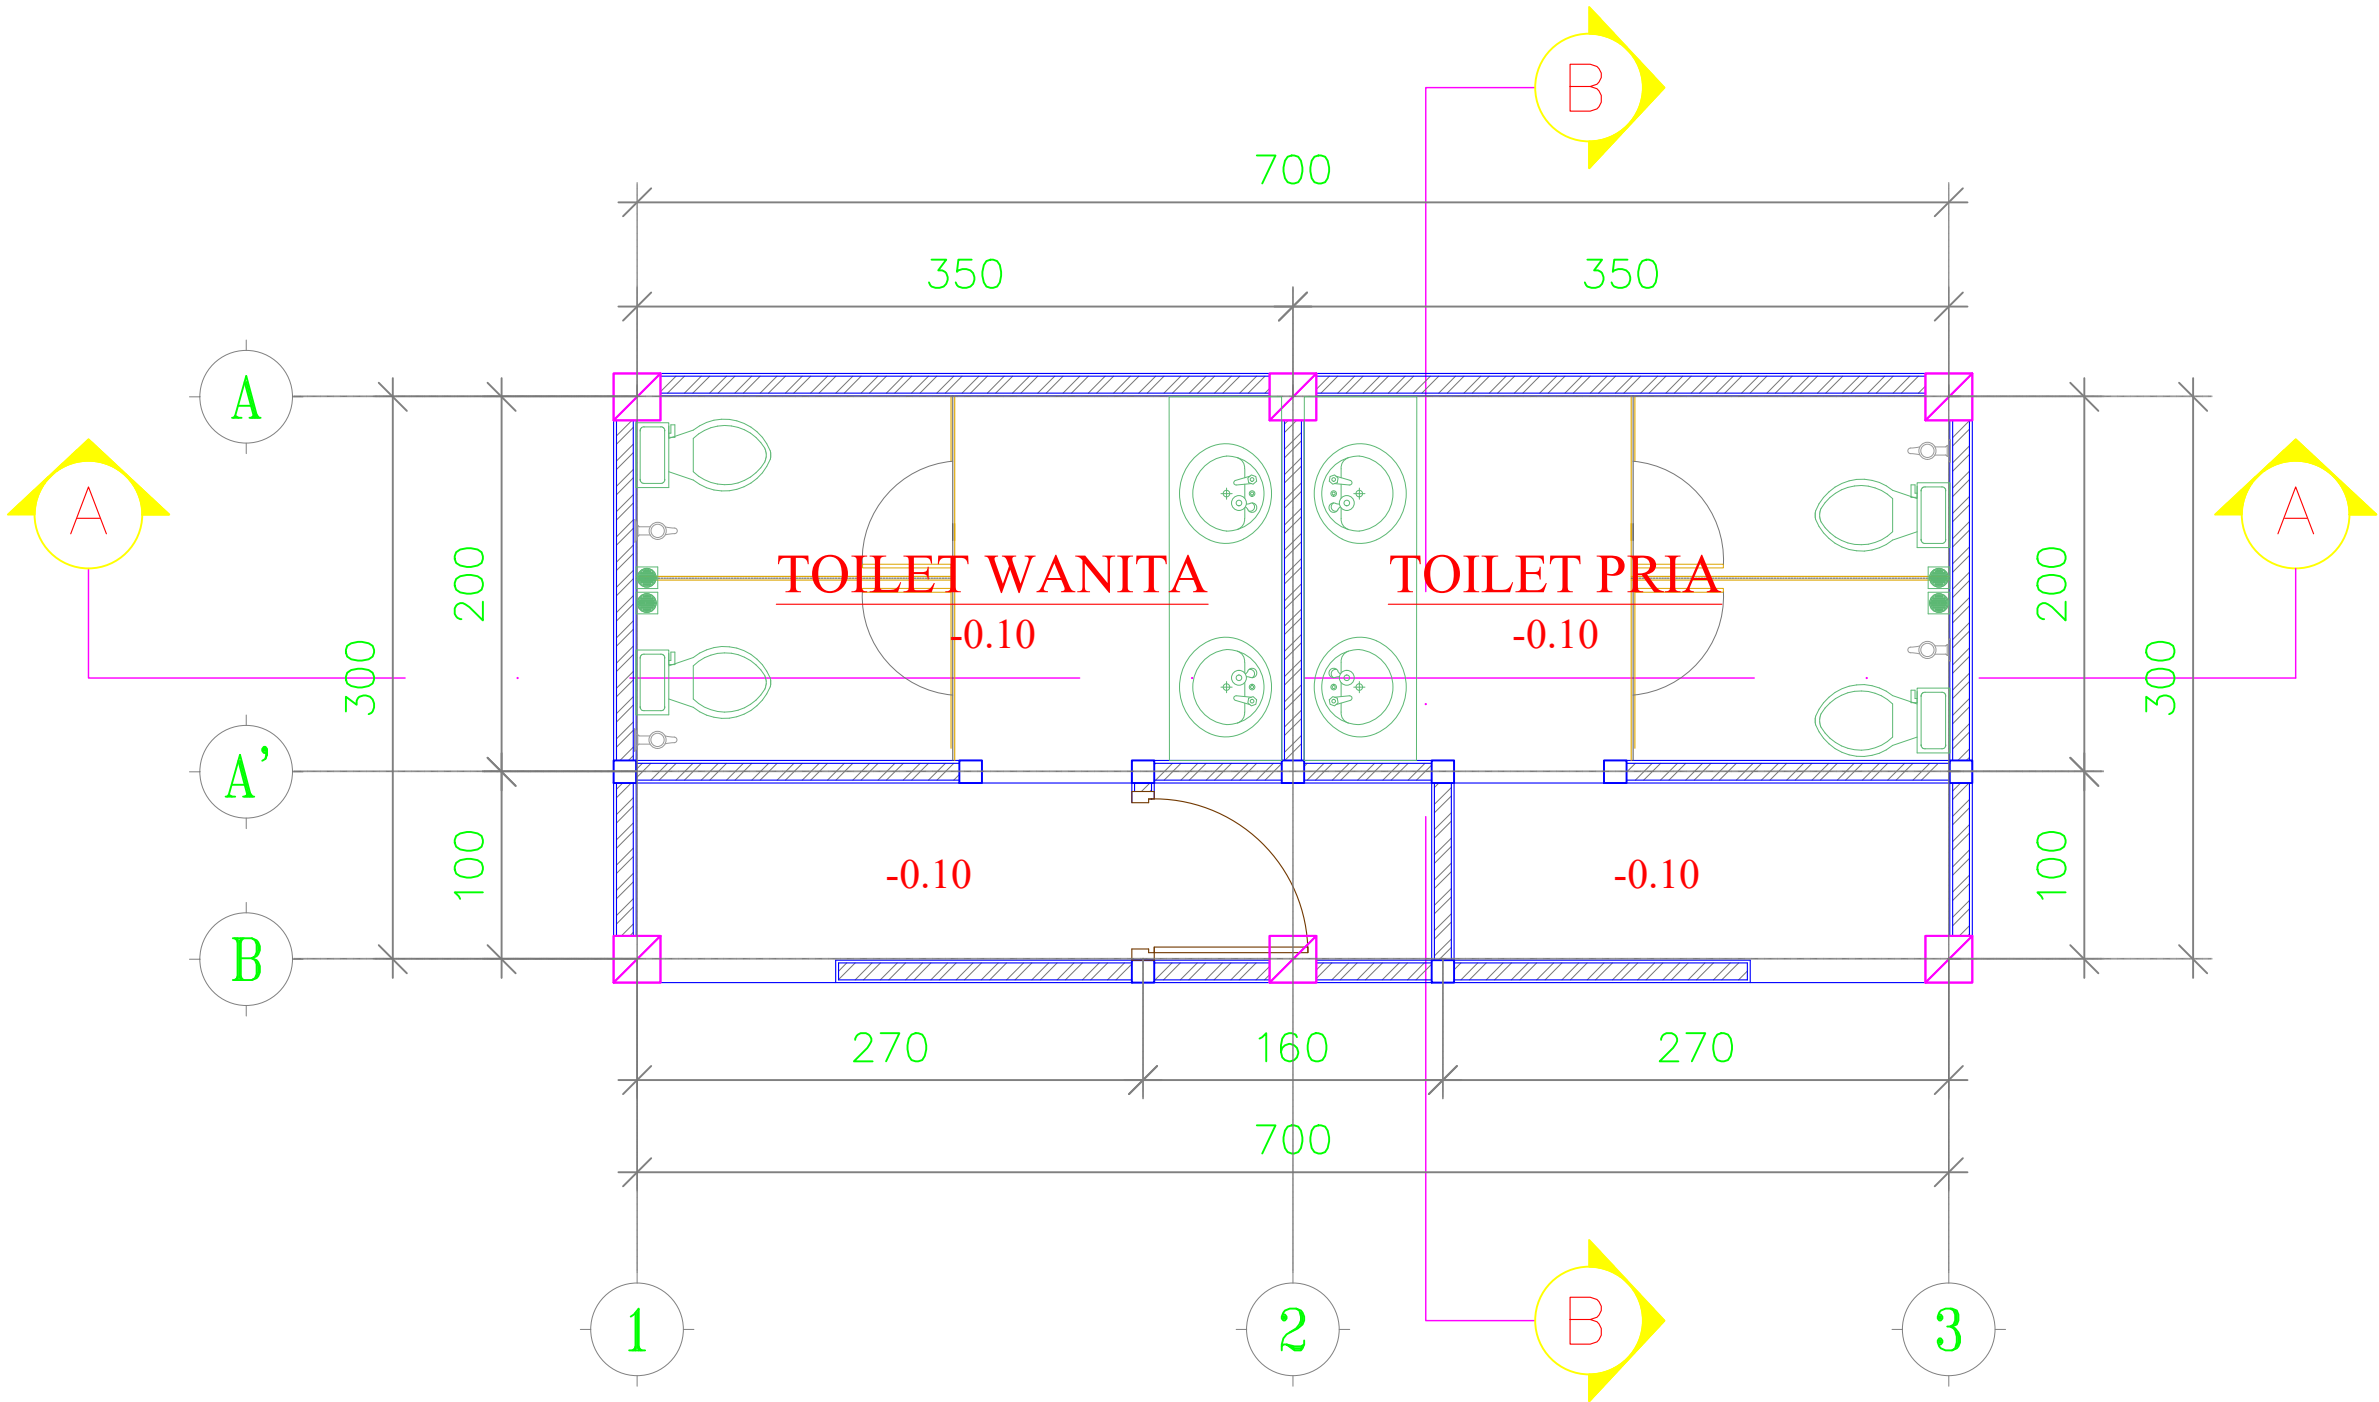

DETAIL TOILET

SKALA 1: 40



KEMENTERIAN PENDIDIKAN TINGGI, SAINS DAN TEKNOLOGI
UNIVERSITAS BANGKA BELITUNG
Kampus Terpadu Universitas Bangka Belitung
Balunijuk, Kabupaten Bangka, Provinsi Kepulauan Bangka Belitung

GAMBAR RENCANA :

Pembangunan Gedung Oprasional Layanan Riset dan Mutu Pendidikan (LPPM dan LPMP)

DISETUJUI

PEJABAT PEMBUAT KOMITMEN

PENYEDIA BARANG DAN JASA

DISETUJUI

TEAM LEADER

DIPERIKSA

TENAGA AHLI TEKNIK SIPIL

DIGAMBAR

NAMA GAMBAR :

POTONGAN A-A TOILET

NO.LEMBAR


SKALA

TAHUN

STR-17

1 : 40

2025

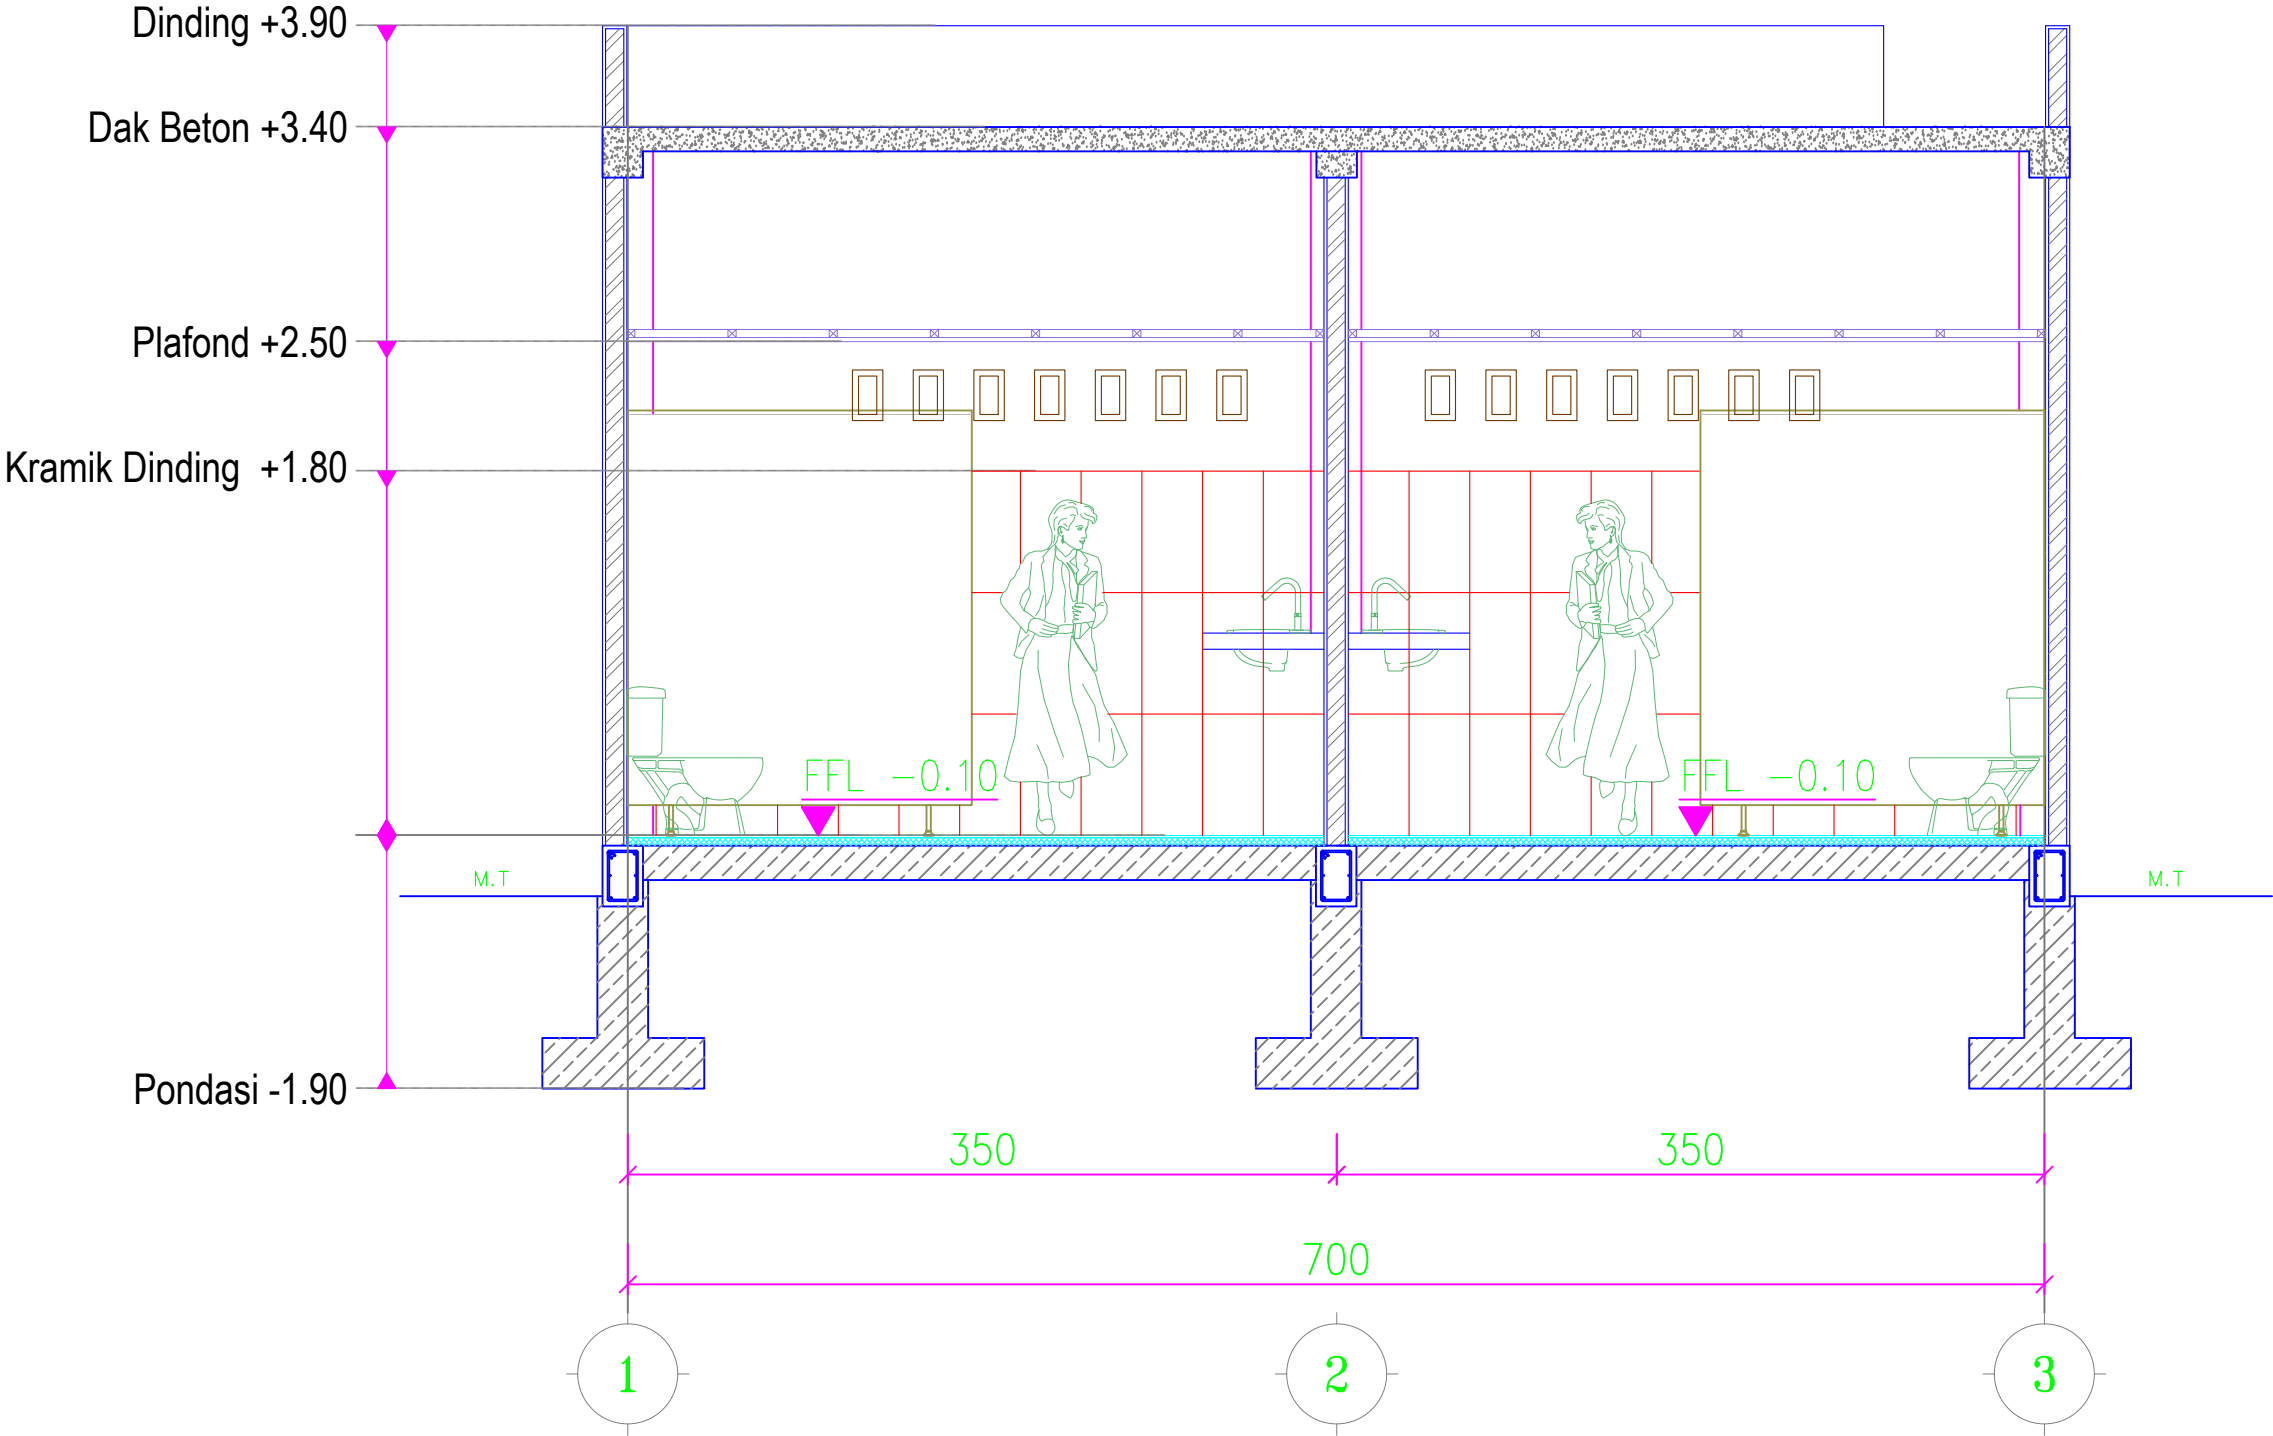

POTONGAN A-A TOILET

SKALA 1: 40



KEMENTERIAN PENDIDIKAN TINGGI, SAINS DAN TEKNOLOGI
UNIVERSITAS BANGKA BELITUNG
Kampus Terpadu Universitas Bangka Belitung
Balunijuk, Kabupaten Bangka, Provinsi Kepulauan Bangka Belitung

GAMBAR RENCANA :

Pembangunan Gedung Oprasional Layanan Riset dan Mutu Pendidikan (LPPM dan LPMPP)

DISETUJUI

PEJABAT PEMBUAT KOMITMEN

PENYEDIA BARANG DAN JASA

DISETUJUI

TEAM LEADER

DIPERIKSA

TENAGA AHLI TEKNIK SIPIL

DIGAMBAR

NAMA GAMBAR :

POTONGAN B-B TOILET

NO.LEMBAR


SKALA

TAHUN

STR-18

1 : 40

2025

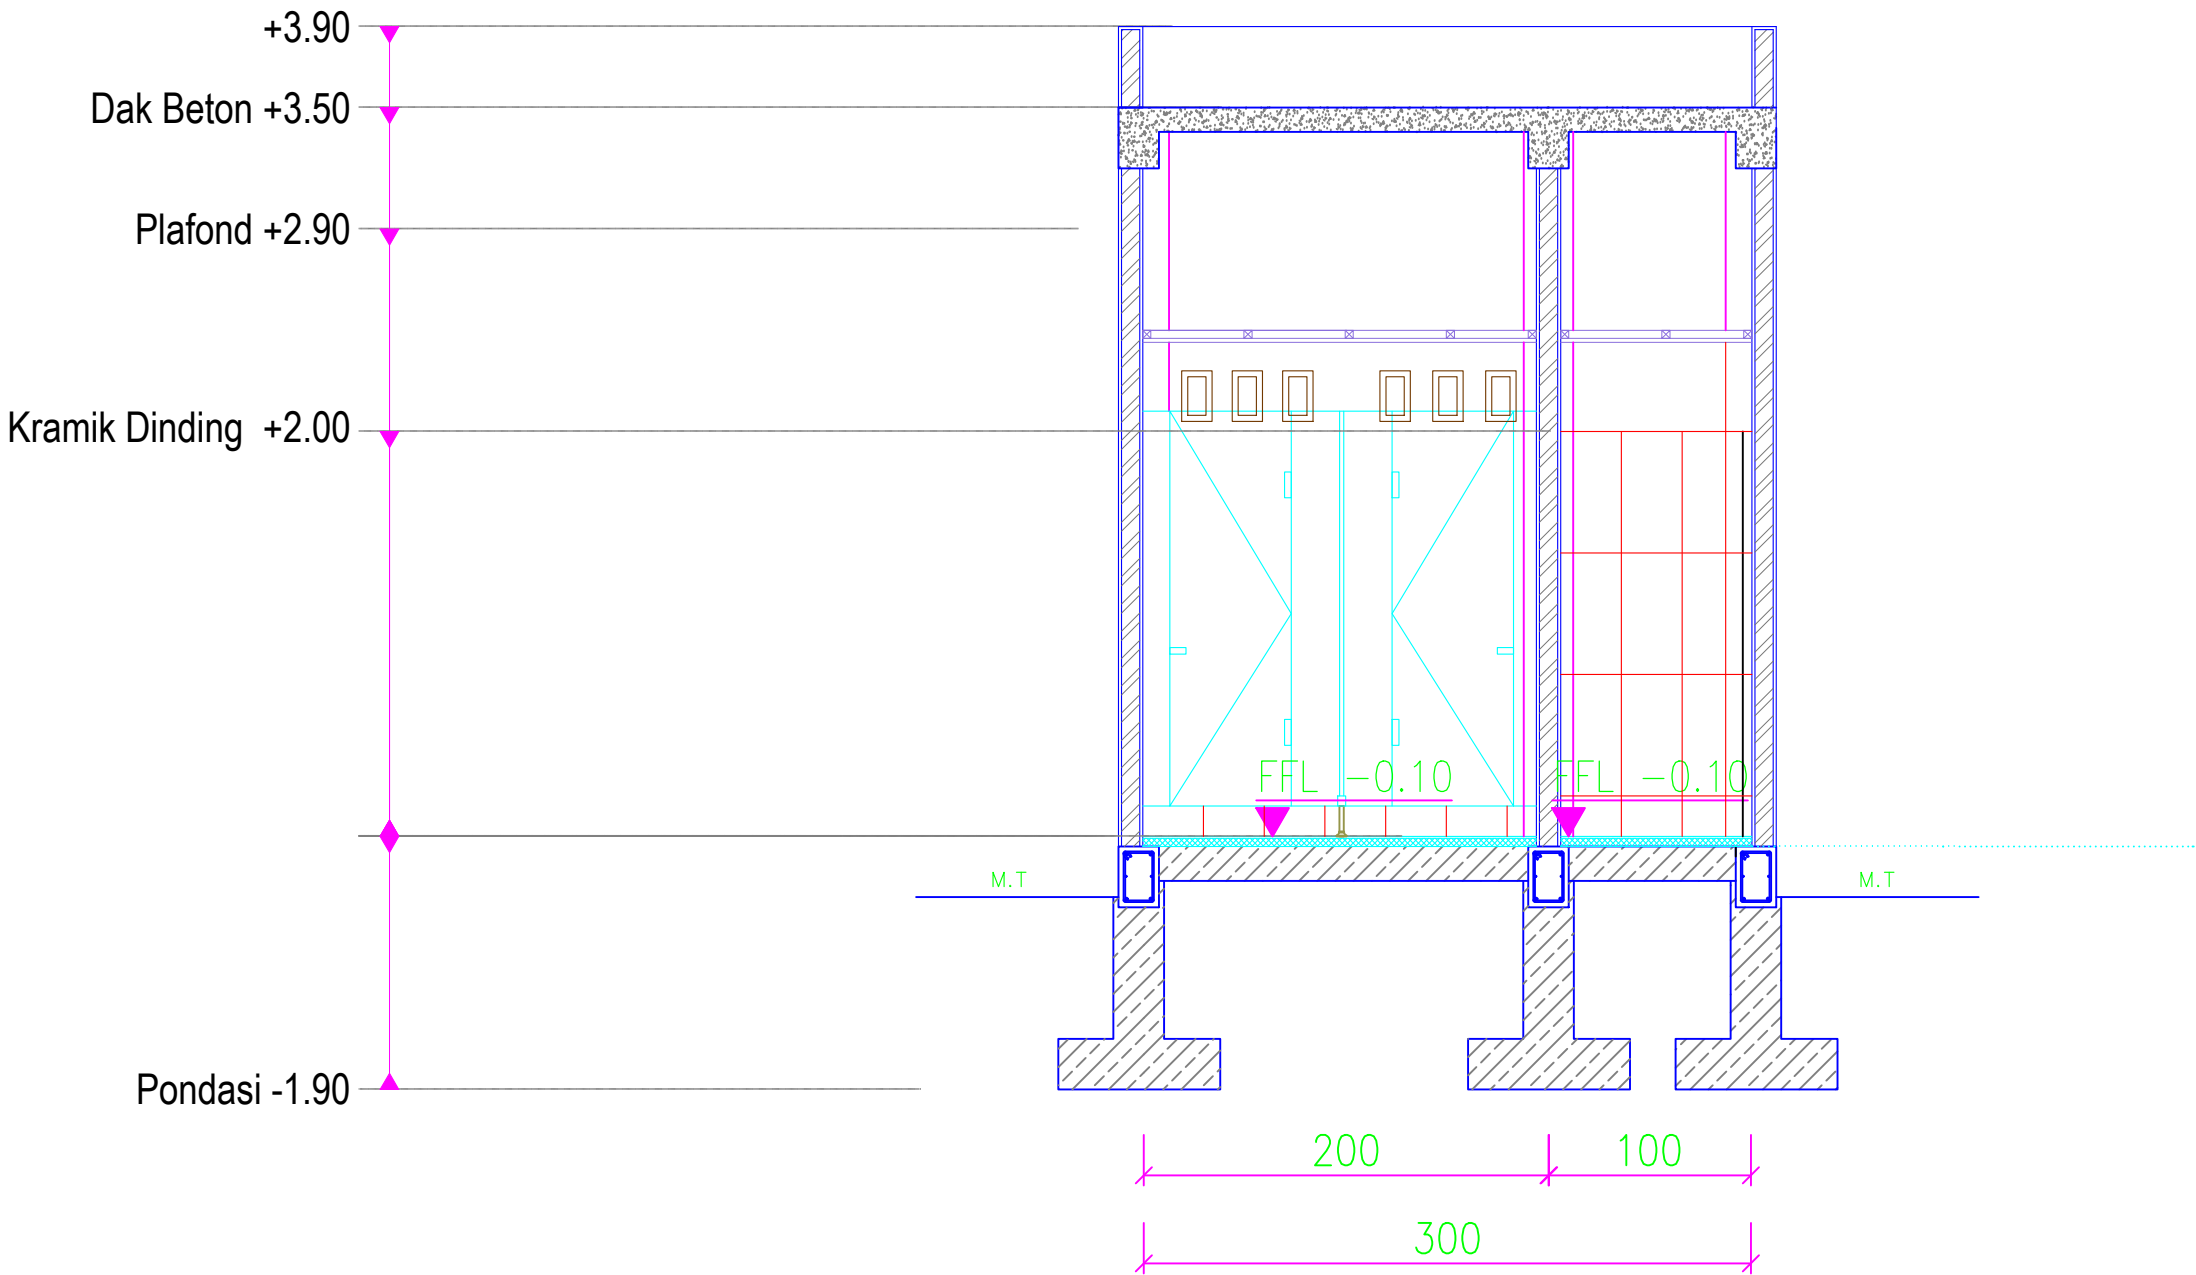


POTONGAN B-B TOILET

SKALA 1: 40

MECHANICAL, ELECTRICAL AND PLUMBING

AULA RAPAT

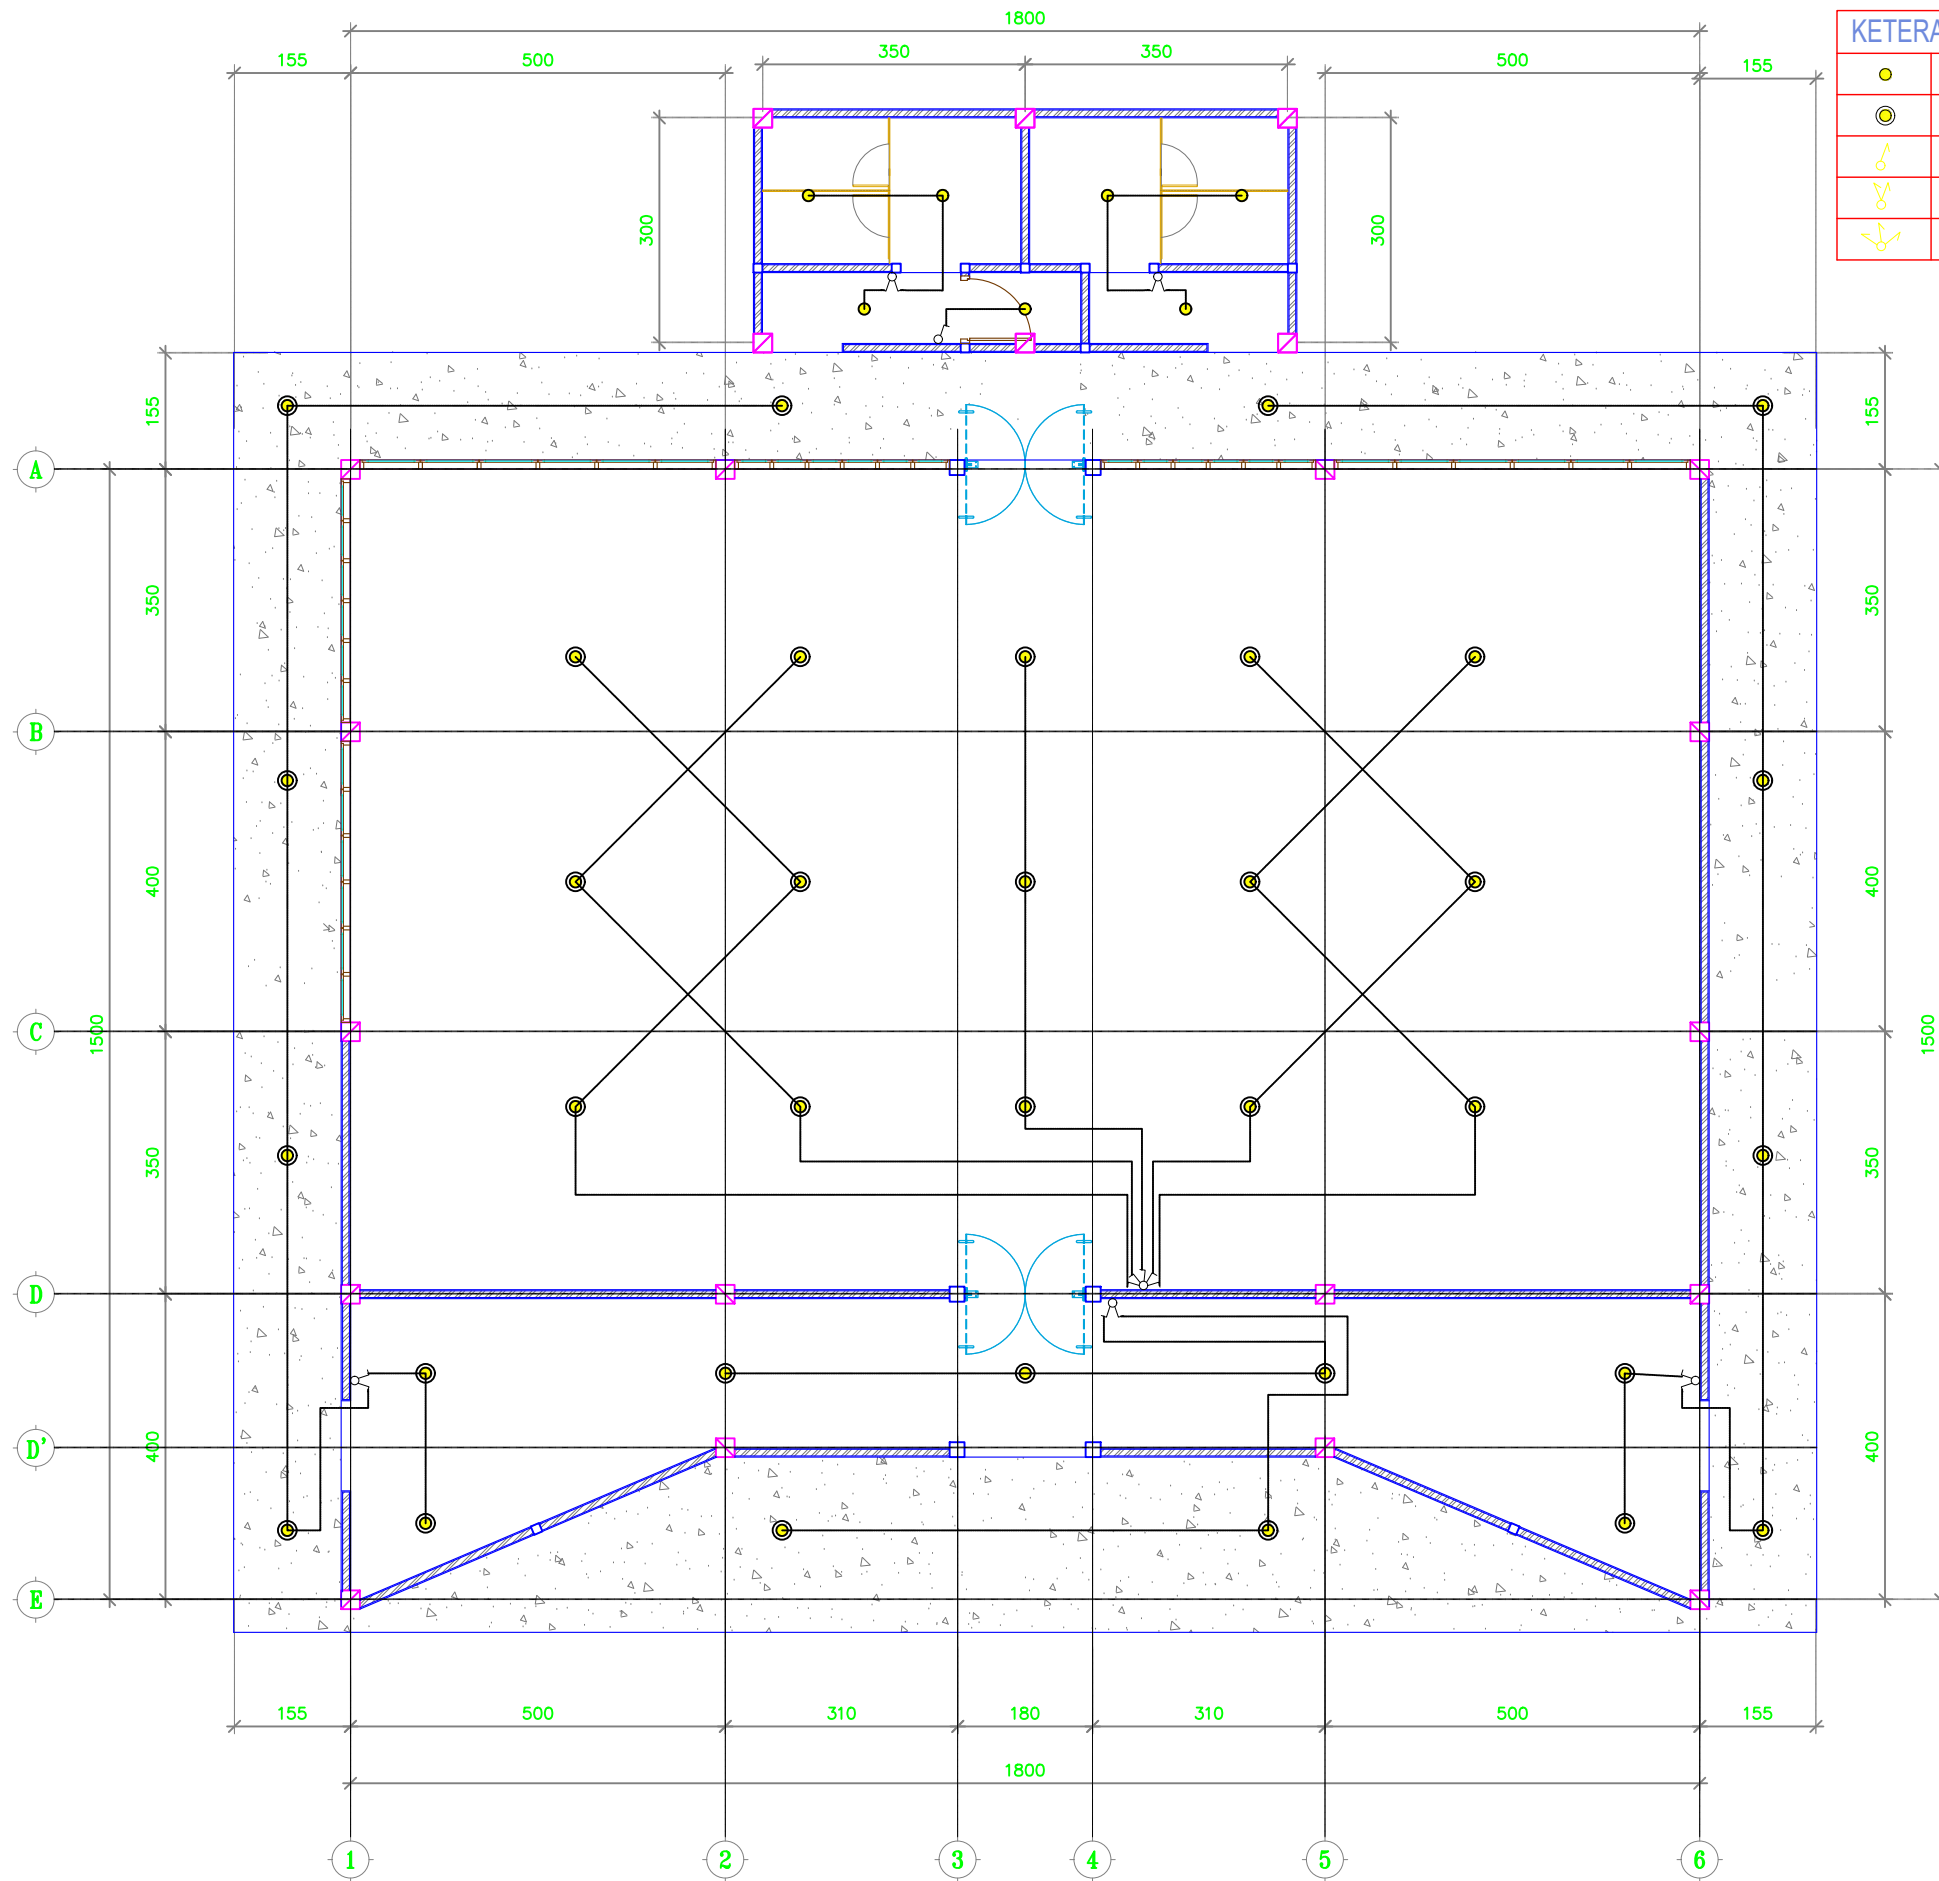

KEMENTERIAN PENDIDIKAN TINGGI, SAINS DAN TEKNOLOGI
UNIVERSITAS BANGKA BELITUNG
Kampus Terpadu Universitas Bangka Belitung
Balunujuk, Kabupaten Bangka, Provinsi Kepulauan Bangka Belitung

GAMBAR RENCANA :

Pembangunan Gedung Oprasional Layanan Riset dan Mutu Pendidikan (LPPM dan LPMPP)

DISETUJUI

PEJABAT PEMBUAT KOMITMEN

PENYEDIA BARANG DAN JASA

DISETUJUI

TEAM LEADER

DIPERIKSA

TENAGA AHLI TEKNIK SIPIL

DIGAMBAR

NAMA GAMBAR :

DENAH TITIK LAMPU

NO.LEMBAR


SKALA

TAHUN

MEP-01

1 : 100

2025

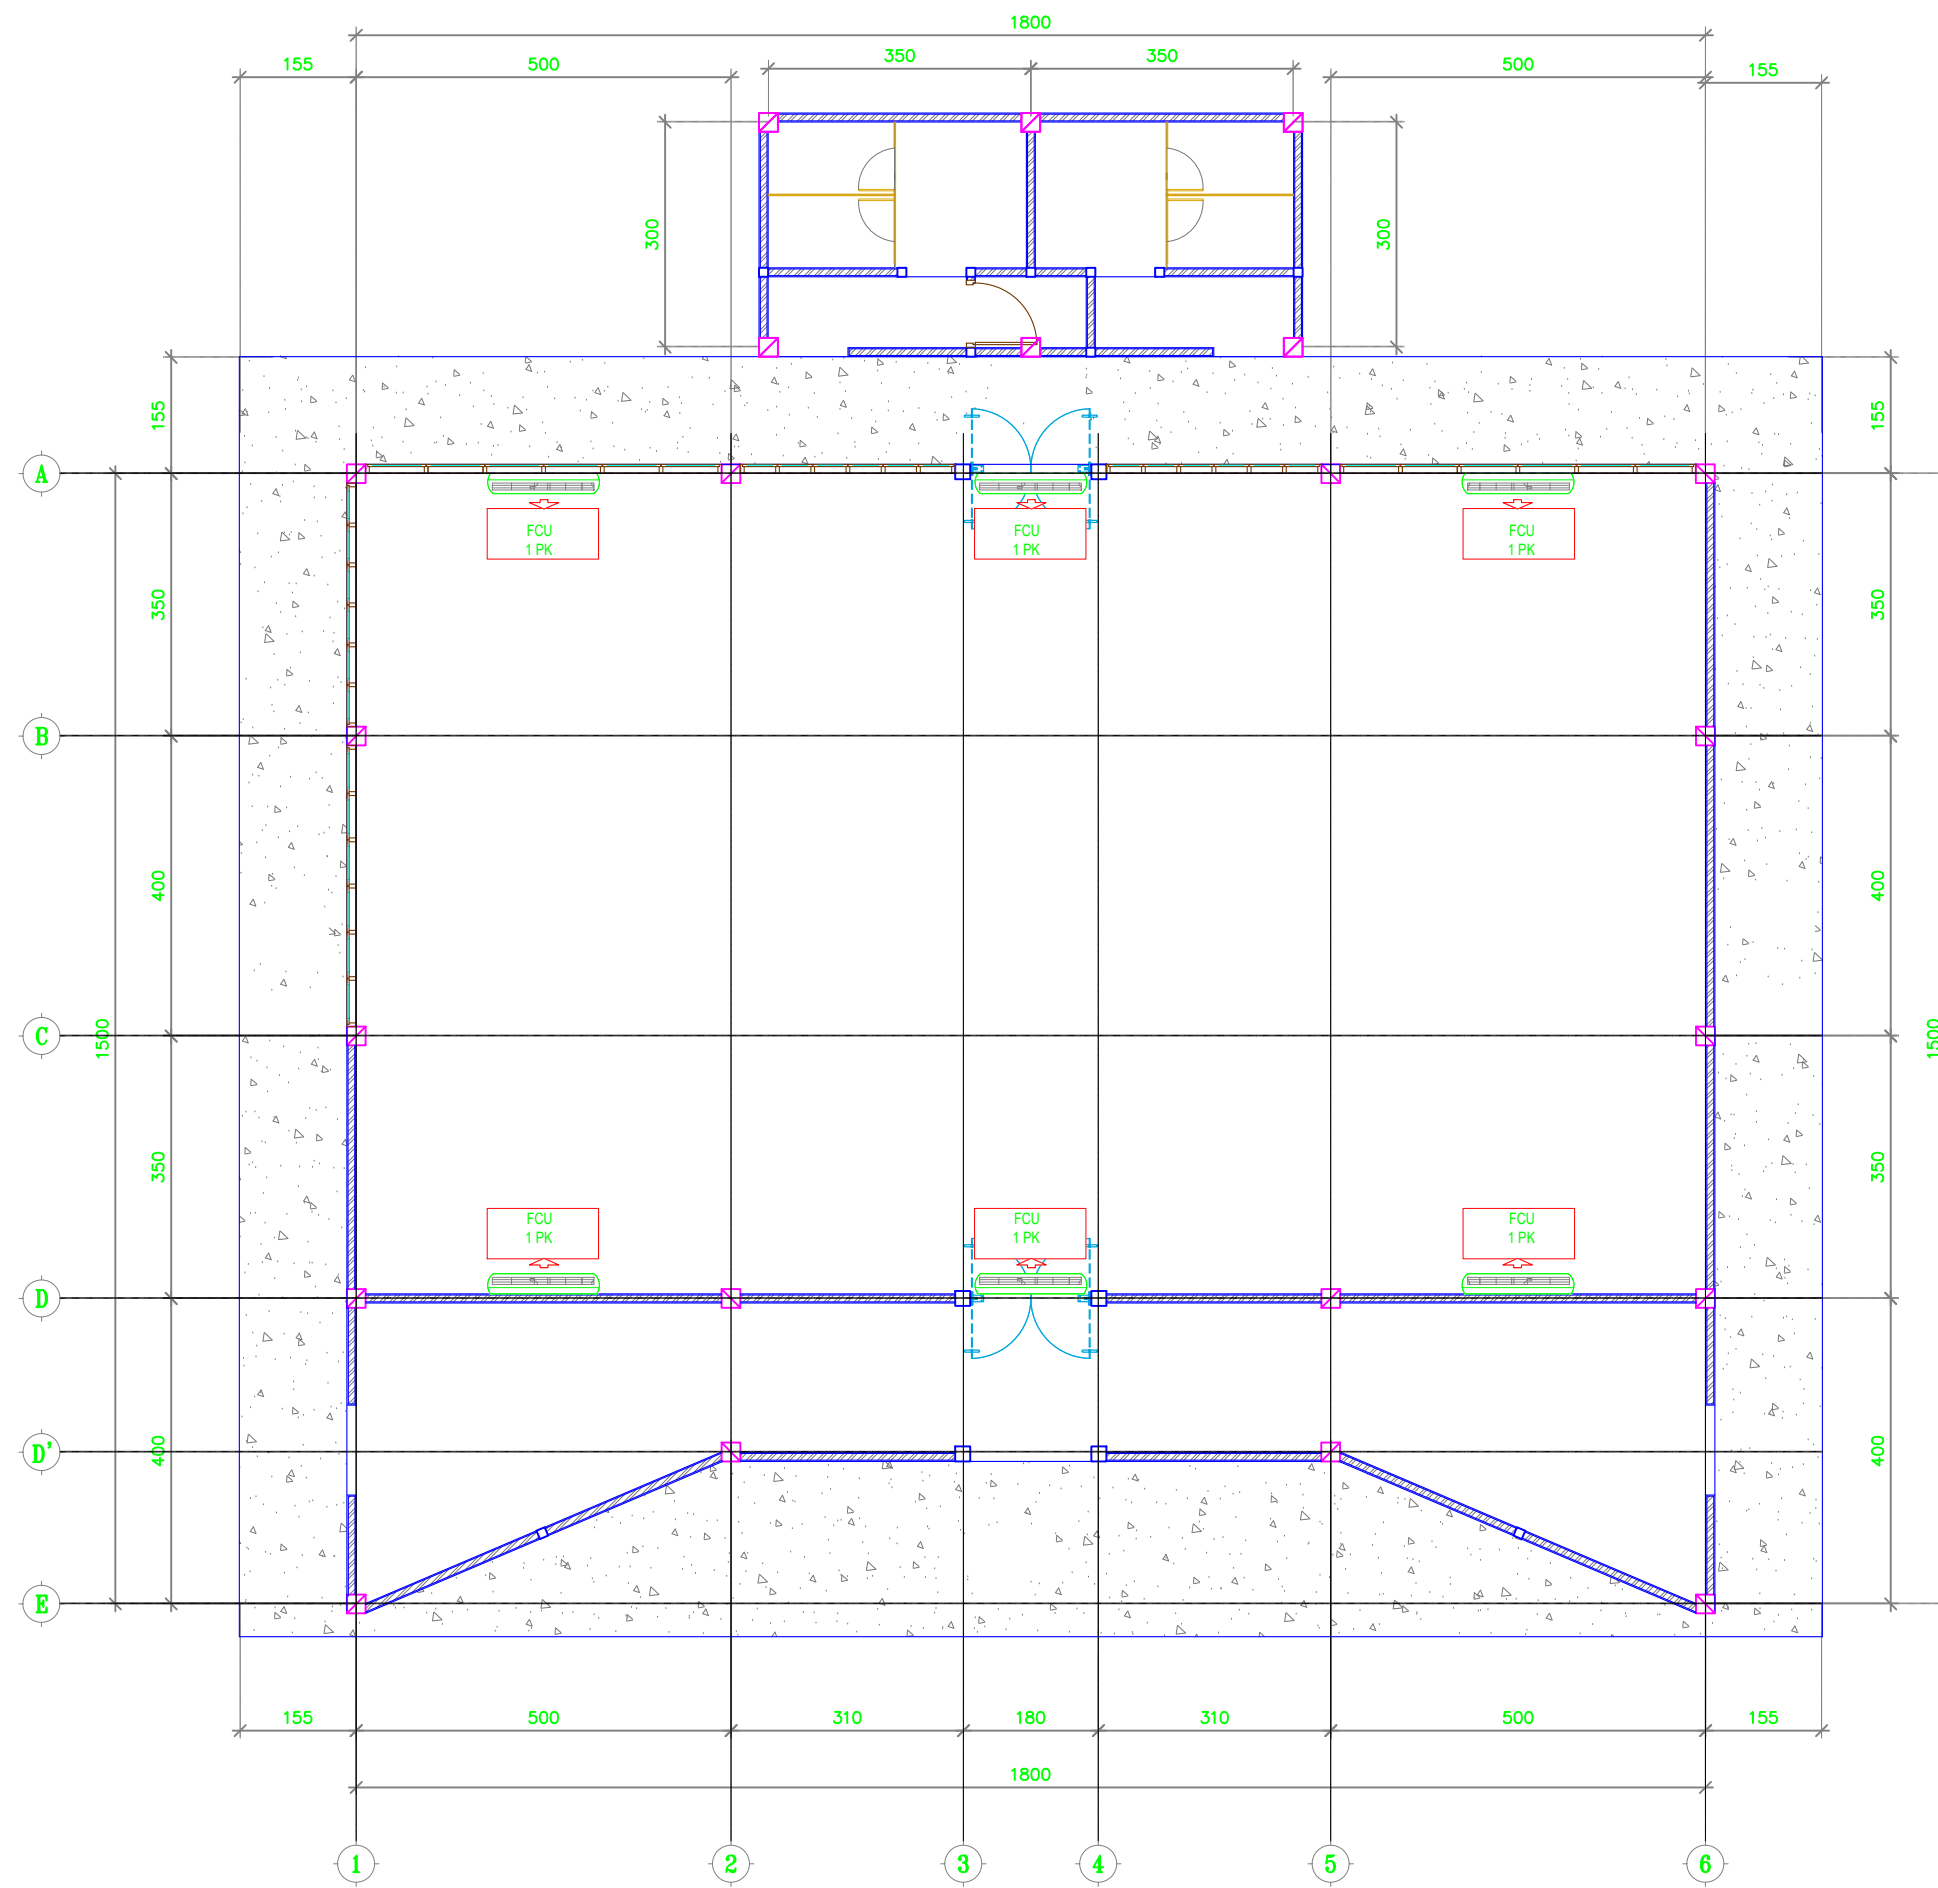

KEMENTERIAN PENDIDIKAN TINGGI, SAINS DAN TEKNOLOGI
UNIVERSITAS BANGKA BELITUNG
Kampus Terpadu Universitas Bangka Belitung
Balunujuk, Kabupaten Bangka, Provinsi Kepulauan Bangka Belitung

GAMBAR RENCANA :

Pembangunan Gedung Oprasional Layanan Riset dan Mutu Pendidikan (LPPM dan LPMP)

DISETUJUI

PEJABAT PEMBUAT KOMITMEN

PENYEDIA BARANG DAN JASA

DISETUJUI

TEAM LEADER

DIPERIKSA


TENAGA AHLI TEKNIK SIPIL

DIGAMBAR

NAMA GAMBAR :

DENAH STOP KONTAK AC

NO.LEMBAR	SKALA	TAHUN
MEP-02	1 : 100	2025

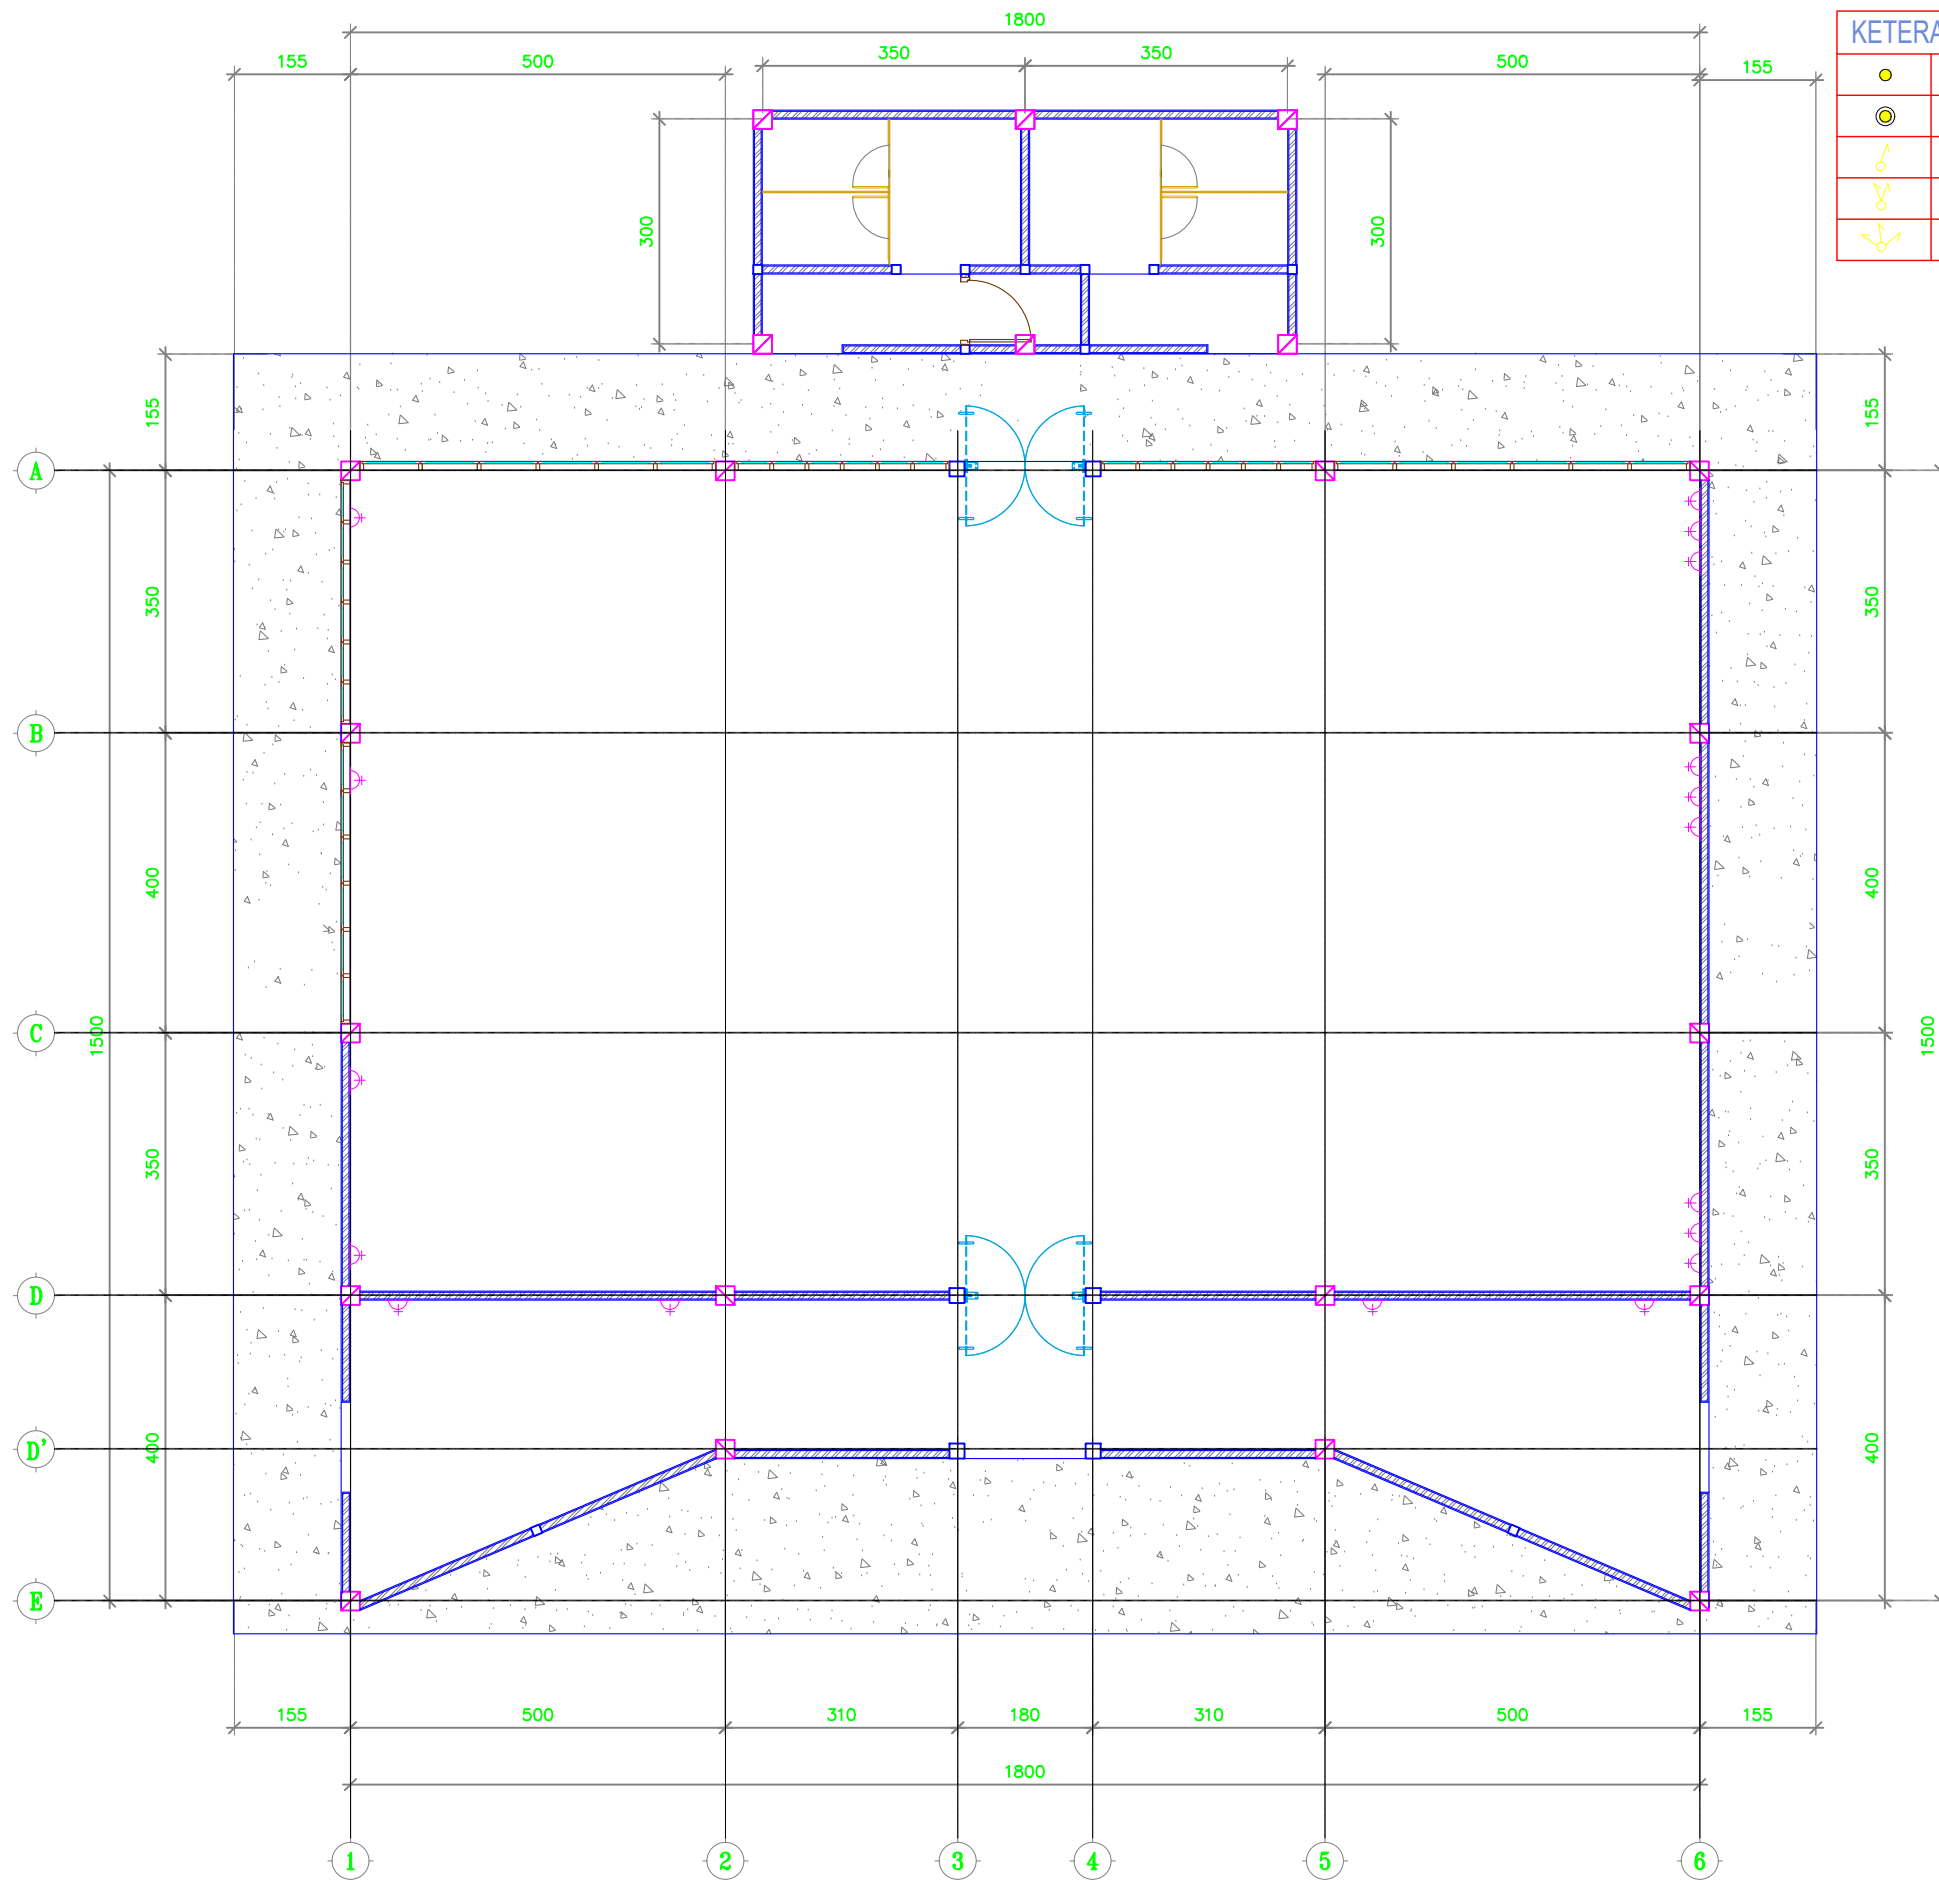

KETERANGAN	
	LAMPU DOWNLIGHT SL 9 WAT
	LAMPU DOWNLIGHT SL 18 WAT
	SAKLAR 1 GANG
	SAKLAR 2 GANG
	SAKLAR 3 GANG



KEMENTERIAN PENDIDIKAN TINGGI, SAINS DAN TEKNOLOGI
UNIVERSITAS BANGKA BELITUNG
Kampus Terpadu Universitas Bangka Belitung
Balunijuk, Kabupaten Bangka, Provinsi Kepulauan Bangka Belitung

GAMBAR RENCANA :

Pembangunan Gedung Oprasional Layanan Riset dan Mutu Pendidikan (LPPM dan LPMPP)

DISETUJUI

PEJABAT PEMBUAT KOMITMEN

PENYEDIA BARANG DAN JASA

DISETUJUI

TEAM LEADER

DIPERIKSA

TENAGA AHLI TEKNIK SIPIL

DIGAMBAR

NAMA GAMBAR :

DENAH STOP KONTAK

NO.LEMBAR


SKALA

TAHUN

MEP-03

1 : 100

2025

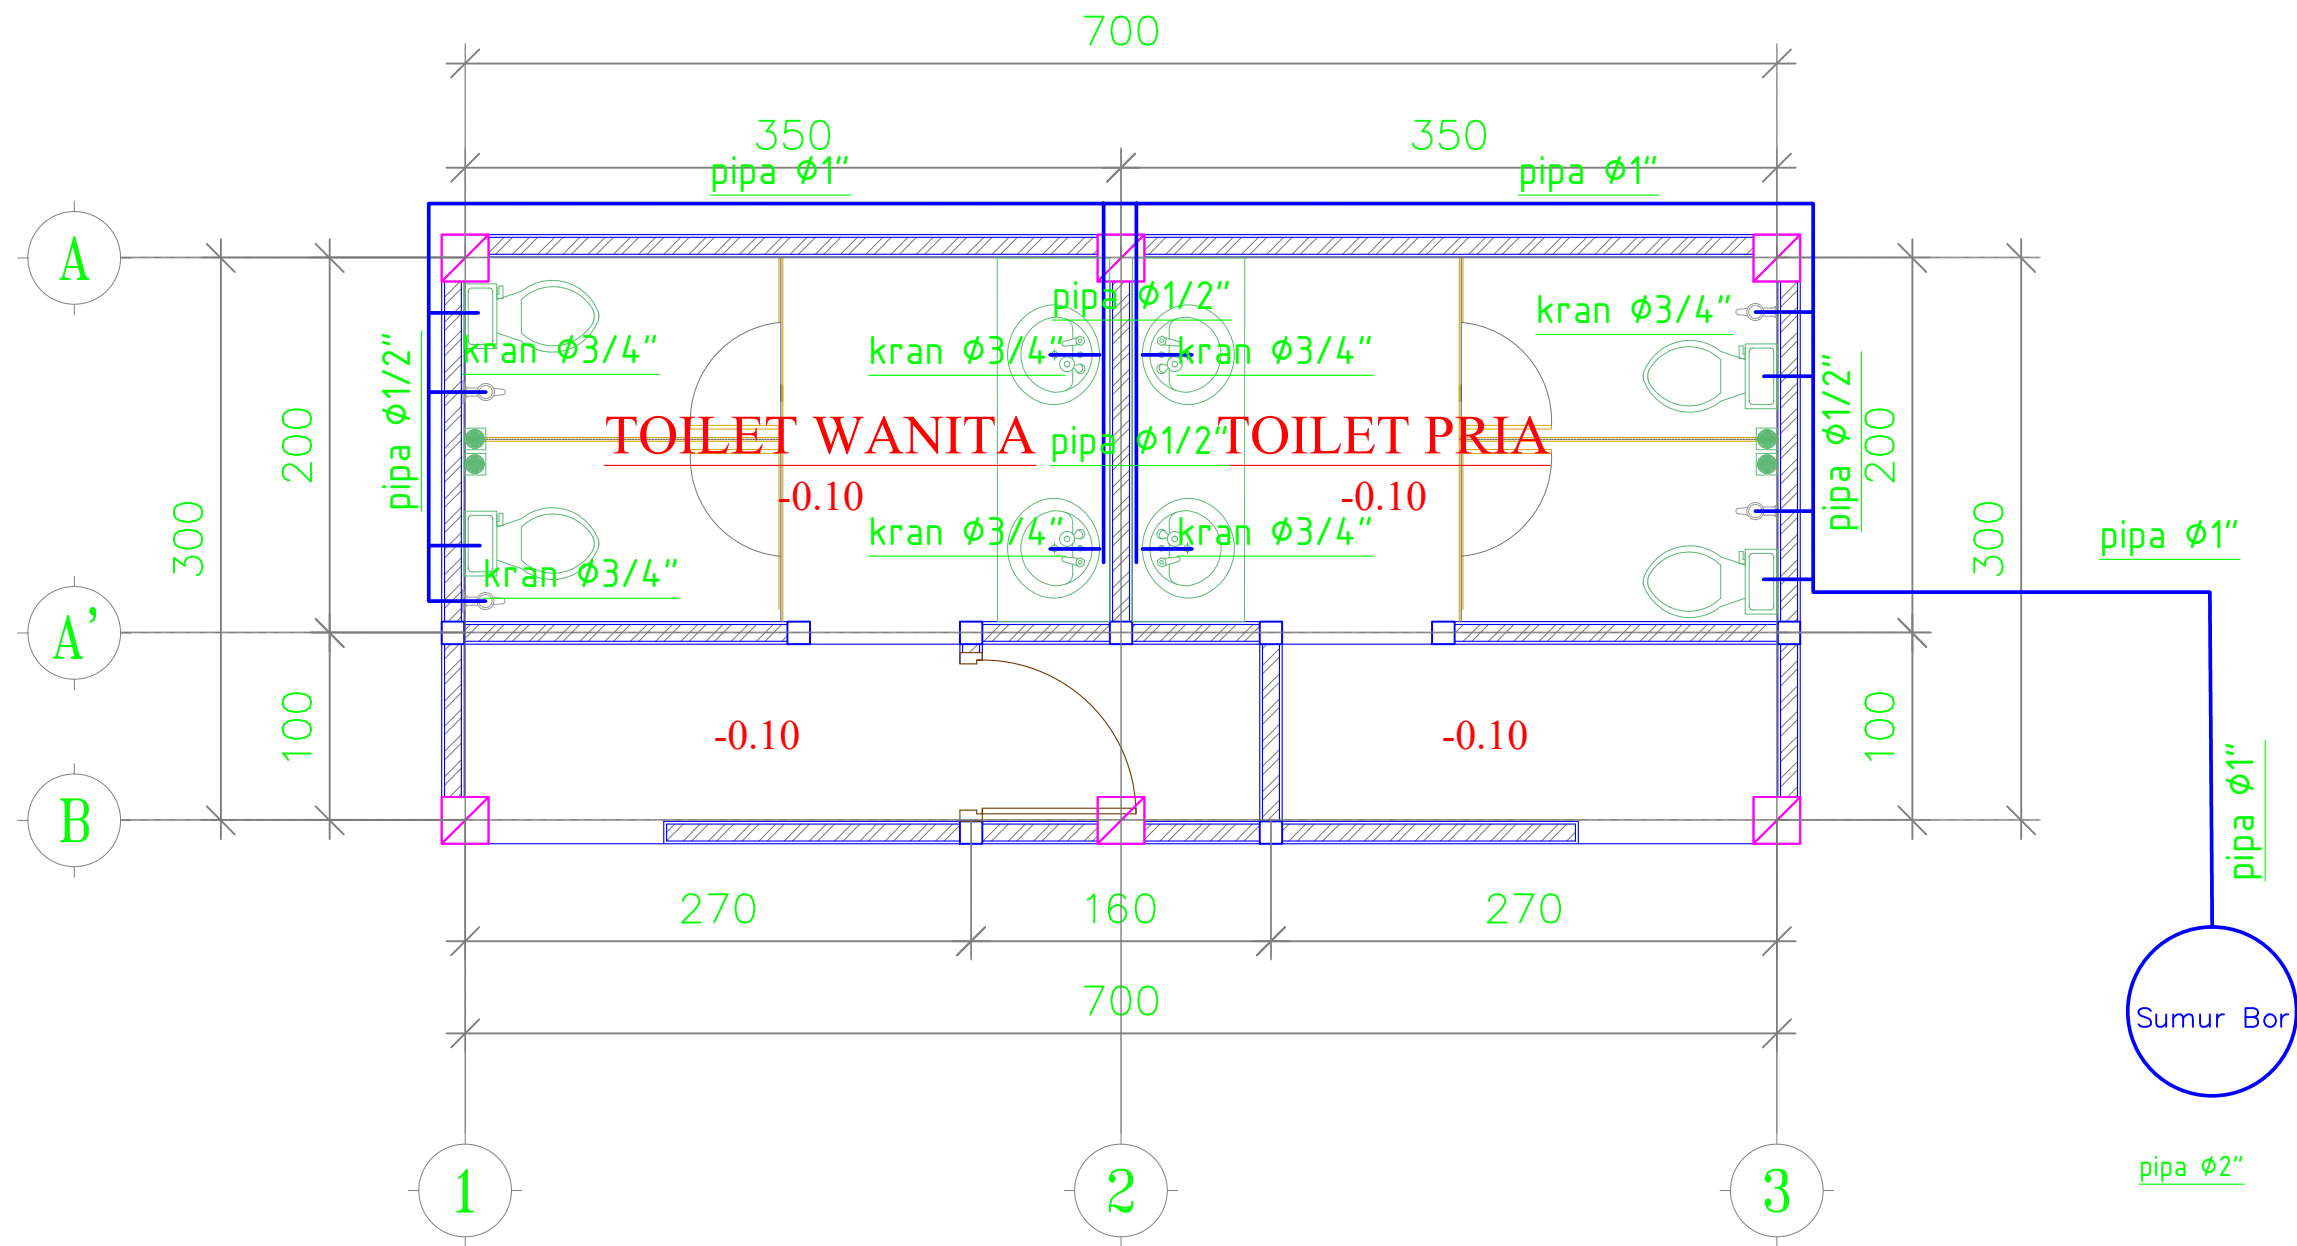

KEMENTERIAN PENDIDIKAN TINGGI, SAINS DAN TEKNOLOGI
UNIVERSITAS BANGKA BELITUNG
Kampus Terpadu Universitas Bangka Belitung
Balunijuk, Kabupaten Bangka, Provinsi Kepulauan Bangka Belitung

GAMBAR RENCANA :

Pembangunan Gedung Oprasional Layanan Riset dan Mutu Pendidikan (LPPM dan LPMPP)

DISETUJUI

PEJABAT PEMBUAT KOMITMEN

PENYEDIA BARANG DAN JASA

DISETUJUI

TEAM LEADER

DIPERIKSA

TENAGA AHLI TEKNIK SIPIL

DIGAMBAR

NAMA GAMBAR :

DENAH INSTALASI AIR BERSIH

NO.LEMBAR

SKALA

TAHUN

MEP-04

1 : 40

2025



KEMENTERIAN PENDIDIKAN TINGGI, SAINS DAN TEKNOLOGI
UNIVERSITAS BANGKA BELITUNG
Kampus Terpadu Universitas Bangka Belitung
Balunujuk, Kabupaten Bangka, Provinsi Kepulauan Bangka Belitung

GAMBAR RENCANA :

Pembangunan Gedung Oprasional Layanan Riset dan Mutu Pendidikan (LPPM dan LPMPP)

DISETUJUI

PEJABAT PEMBUAT KOMITMEN

PENYEDIA BARANG DAN JASA

DISETUJUI

TEAM LEADER

DIPERIKSA

TENAGA AHLI TEKNIK SIPIL

DIGAMBAR

NAMA GAMBAR :

DENAH INSTALASI AIR KOTOR

NO.LEMBAR


SKALA

TAHUN

MEP-05

1 : 40

2025

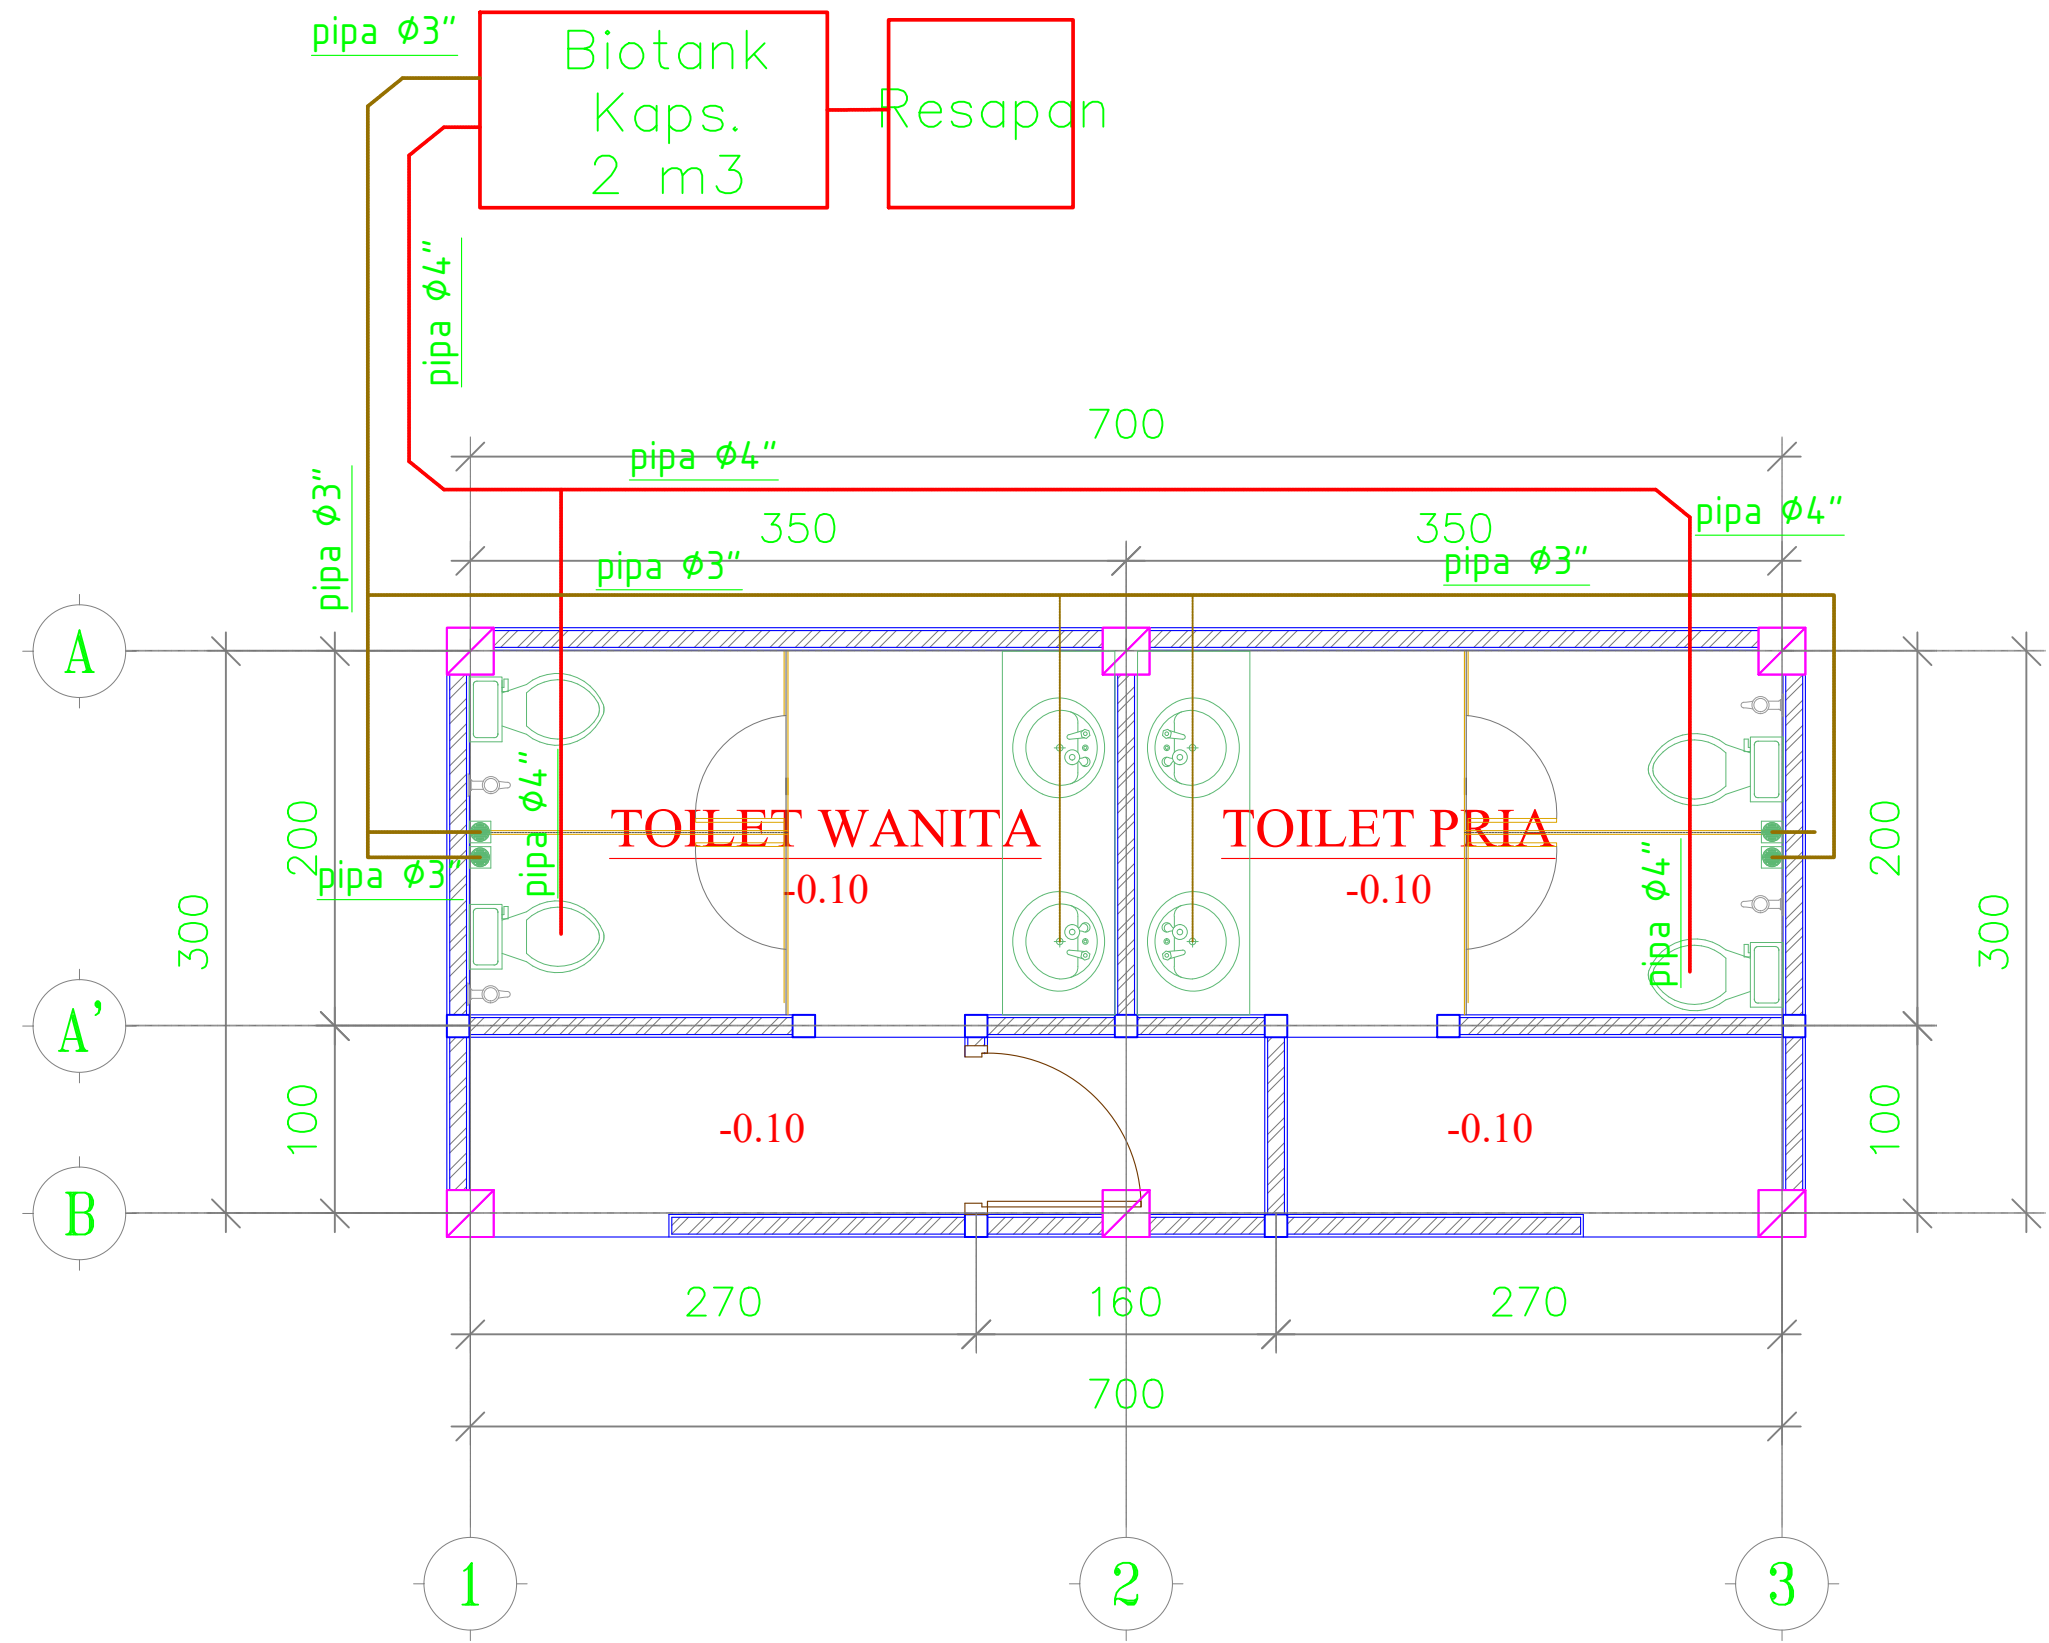

DENAH INSTALASI AIR KOTOR

SKALA 1: 40



KEMENTERIAN PENDIDIKAN TINGGI, SAINS DAN TEKNOLOGI
UNIVERSITAS BANGKA BELITUNG
Kampus Terpadu Universitas Bangka Belitung
Balunujuk, Kabupaten Bangka, Provinsi Kepulauan Bangka Belitung

GAMBAR RENCANA :

Pembangunan Gedung Oprasional Layanan Riset dan Mutu Pendidikan (LPPM dan LPMPP)

DISETUJUI

PEJABAT PEMBUAT KOMITMEN

PENYEDIA BARANG DAN JASA

DISETUJUI

TEAM LEADER

DIPERIKSA

TENAGA AHLI TEKNIK SIPIL

DIGAMBAR

NAMA GAMBAR :

DETAIL RESAPAN

NO.LEMBAR


SKALA

TAHUN

MEP-06


1 : 25

2025

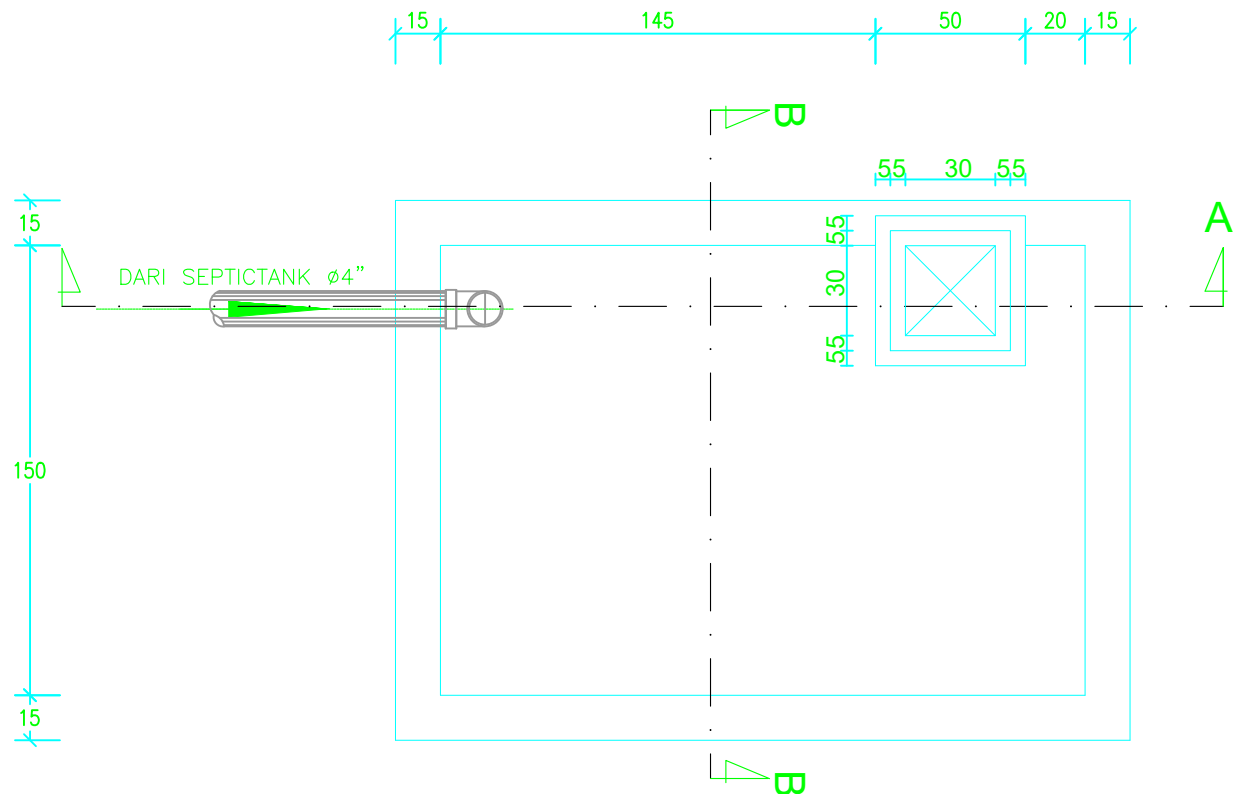


DENAH RESAPAN

SKALA 1:100

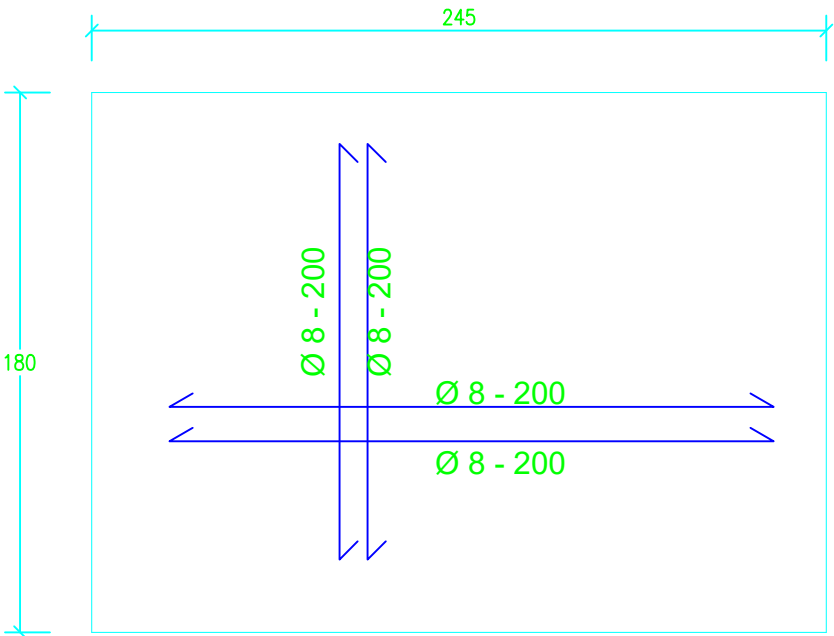


TUTUP RESAPAN

SKALA 1:100

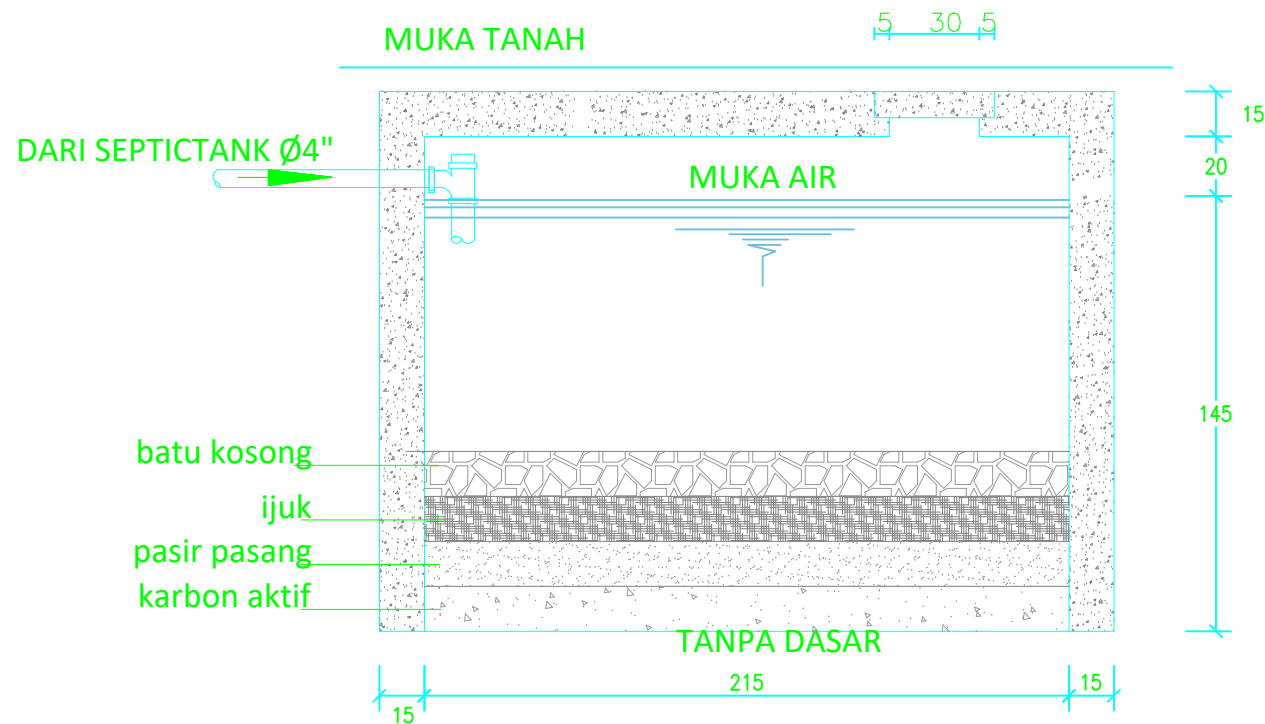

POTONGAN A-A

SKALA 1:100

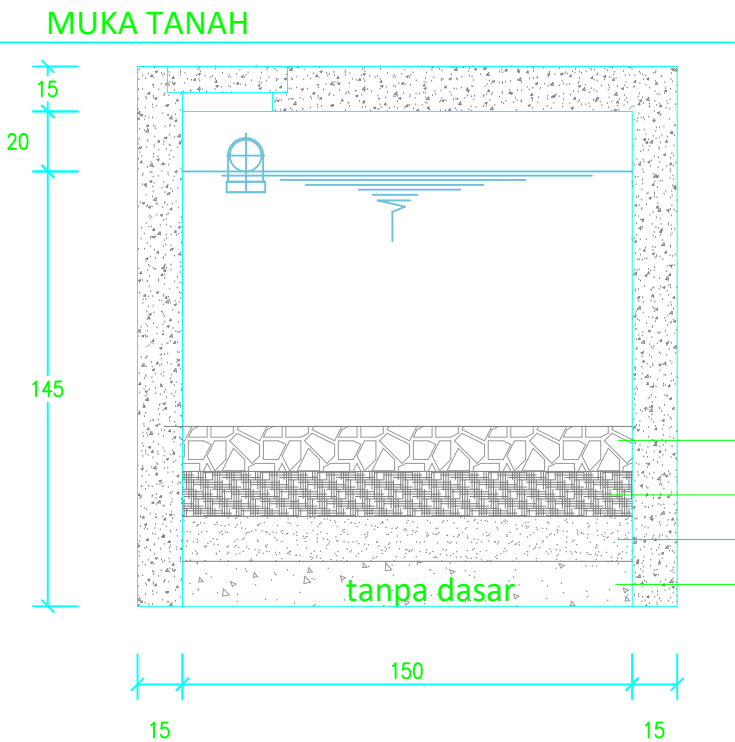




POTONGAN B-B

SKALA 1:100



DETAIL RESAPAN

SKALA 1: 25

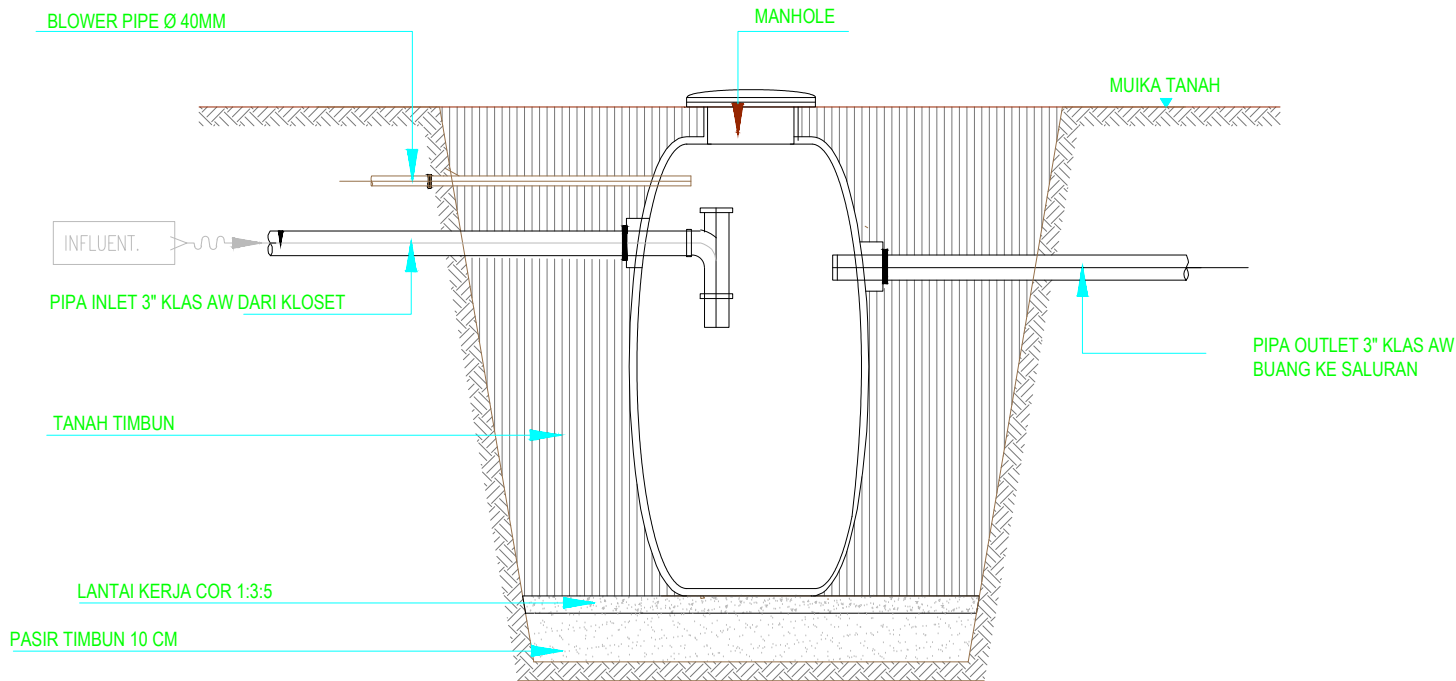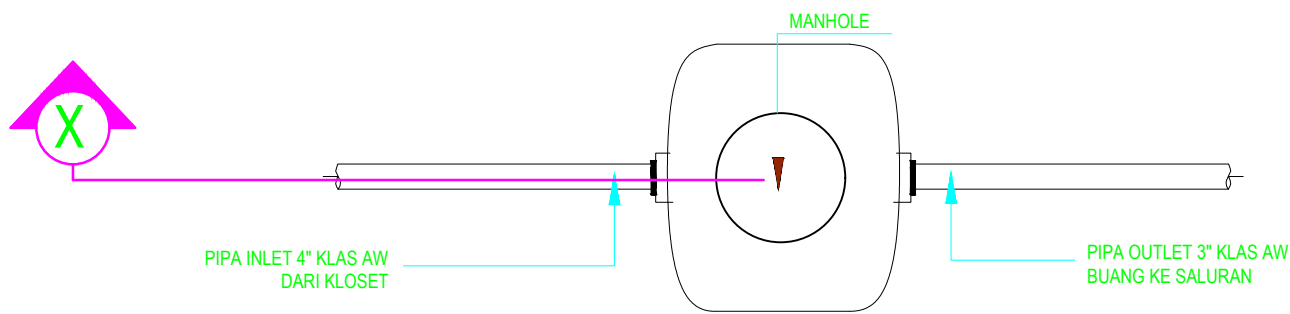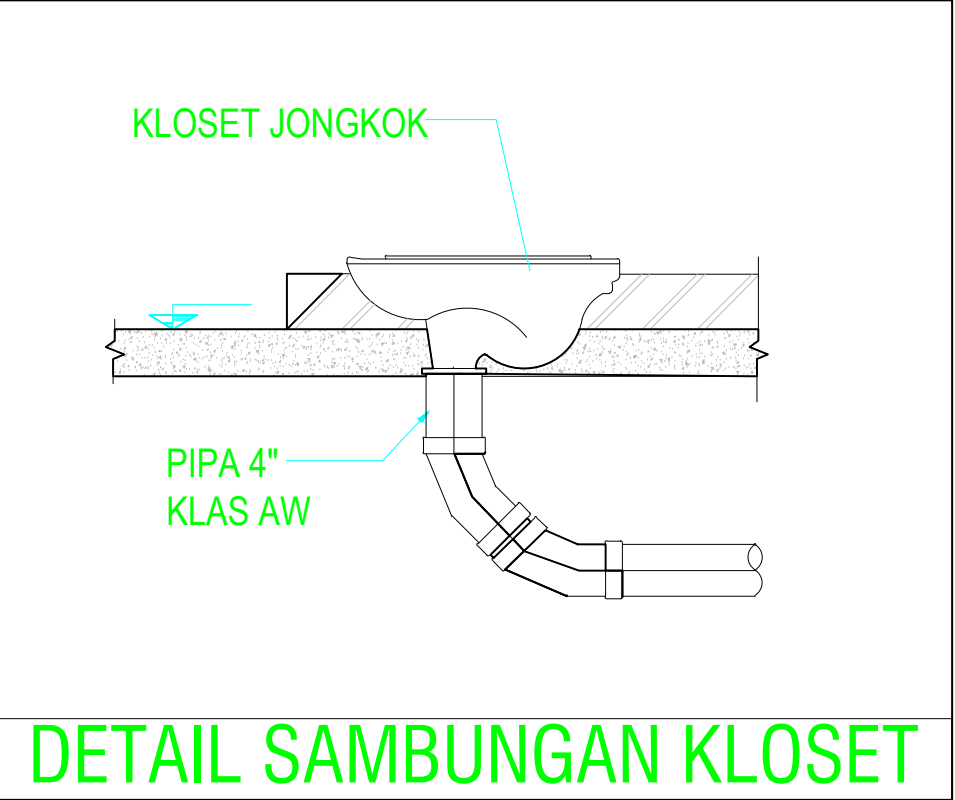

KEMENTERIAN PENDIDIKAN TINGGI, SAINS DAN TEKNOLOGI
UNIVERSITAS BANGKA BELITUNG
Kampus Terpadu Universitas Bangka Belitung
Balunujuk, Kabupaten Bangka, Provinsi Kepulauan Bangka Belitung

GAMBAR RENCANA :

Pembangunan Gedung Oprasional Layanan Riset dan Mutu Pendidikan (LPPM dan LPMPP)

DISETUJUI

PEJABAT PEMBUAT KOMITMEN

PENYEDIA BARANG DAN JASA

DISETUJUI

TEAM LEADER

DIPERIKSA

TENAGA AHLI TEKNIK SIPIL

DIGAMBAR

NAMA GAMBAR :

DETAIL BIOTANK

NO.LEMBAR

SKALA

TAHUN

MEP-07

NTS

2025

GEDUNG LPMPP

ARSITEKTUR

GEDUNG LPPM

DAFTAR GAMBAR

NOMOR GAMBAR	JUDUL GAMBAR	SKALA
ARSITEKTUR		
ARS-01	DENAH RENCANA	1 : 100
ARS-02	TAMPAK DEPAN TAMPAK BELAKANG	1 : 100 1 : 100
ARS-03	TAMPAK SAMPING KANAN TAMPAK SAMPING KIRI	1 : 100 1 : 100
ARS-04	POTONGAN A – A POTONGAN B – B	1 : 100 1 : 100
ARS-05	POTONGAN C–C	1 : 100
ARS-06	DENAH PLAFOND	1 : 100
ARS-07	DETAIL PLAFOND	NTS
ARS-08	DENAH LANTAI	1 : 100
ARS-09	DENAH PINTU	1 : 100
ARS-10	DETAIL PINTU I	1 : 25
ARS-11	DETAIL PINTU II DAN PINTU III	1 : 25
ARS-12	DETAIL PINTU IV	1 : 20
ARS-13	DENAH JENDELA	1 : 25
ARS-14	DETAIL JENDELA	1 : 20

NOMOR GAMBAR	JUDUL GAMBAR	SKALA
STRUKTUR		
STR-01	DENAH PONDASI	1 : 100
STR-02	DETAIL PONDASI	1 : 25
STR-03	DENAH SLOOF	1 : 100
STR-04	DENAH KOLOM	1 : 100
STR-05	DENAH BALOK LATEI EL +2.75	1 : 100
STR-06	DENAH BALOK EL +3.30	1 : 100
STR-07	DENAH BALOK EL +4.00	1 : 100
STR-08	DENAH BALOK EV +5.70	1 : 100
STR-09	DETAIL PENULANGAN	1 : 10
STR-10	TAMPAK ATAP	1 : 100
STR-11	POTONGAN ATAP A–A DETAIL ATAP	1 : 50 1 : 25
STR-12	DENAH ROOLAG BATA	1 : 100
MEKANIKAL ELEKTRIKAL PLUMBING		
MEP-01	DENAH TITIK LAMPU	1 : 100
MEP-02	DENAH STOP KONTAK	1 : 100
MEP-03	DENAH STOP KONTAK AC	1 : 100
MEP-04	DENAH INSTALASI AIR BERSIH	1 : 100
MEP-05	DENAH INSTALASI AIR KOTOR	1 : 100
MEP-06	DETAIL BIOTANK	NTS
MEP-07	DETAIL RESAPAN	1 : 35



KEMENTERIAN PENDIDIKAN TINGGI, SAINS DAN TEKNOLOGI
UNIVERSITAS BANGKA BELITUNG
Kampus Terpadu Universitas Bangka Belitung
Balunijuk, Kabupaten Bangka, Provinsi Kepulauan Bangka Belitung

GAMBAR RENCANA :

Pembangunan Gedung Oprasional Layanan Riset dan Mutu Pendidikan (LPPM dan LPMPP)

DISETUJUI

PEJABAT PEMBUAT KOMITMEN

PENYEDIA BARANG DAN JASA

DIPERIKSA

DISETUJUI

TEAM LEADER

DIPERIKSA

TENAGA AHLI TEKNIK SIPIL

DIGAMBAR

NAMA GAMBAR :

DENAH LPMP

NO.LEMBAR


SKALA

TAHUN

ARS-01

1 : 100

2025

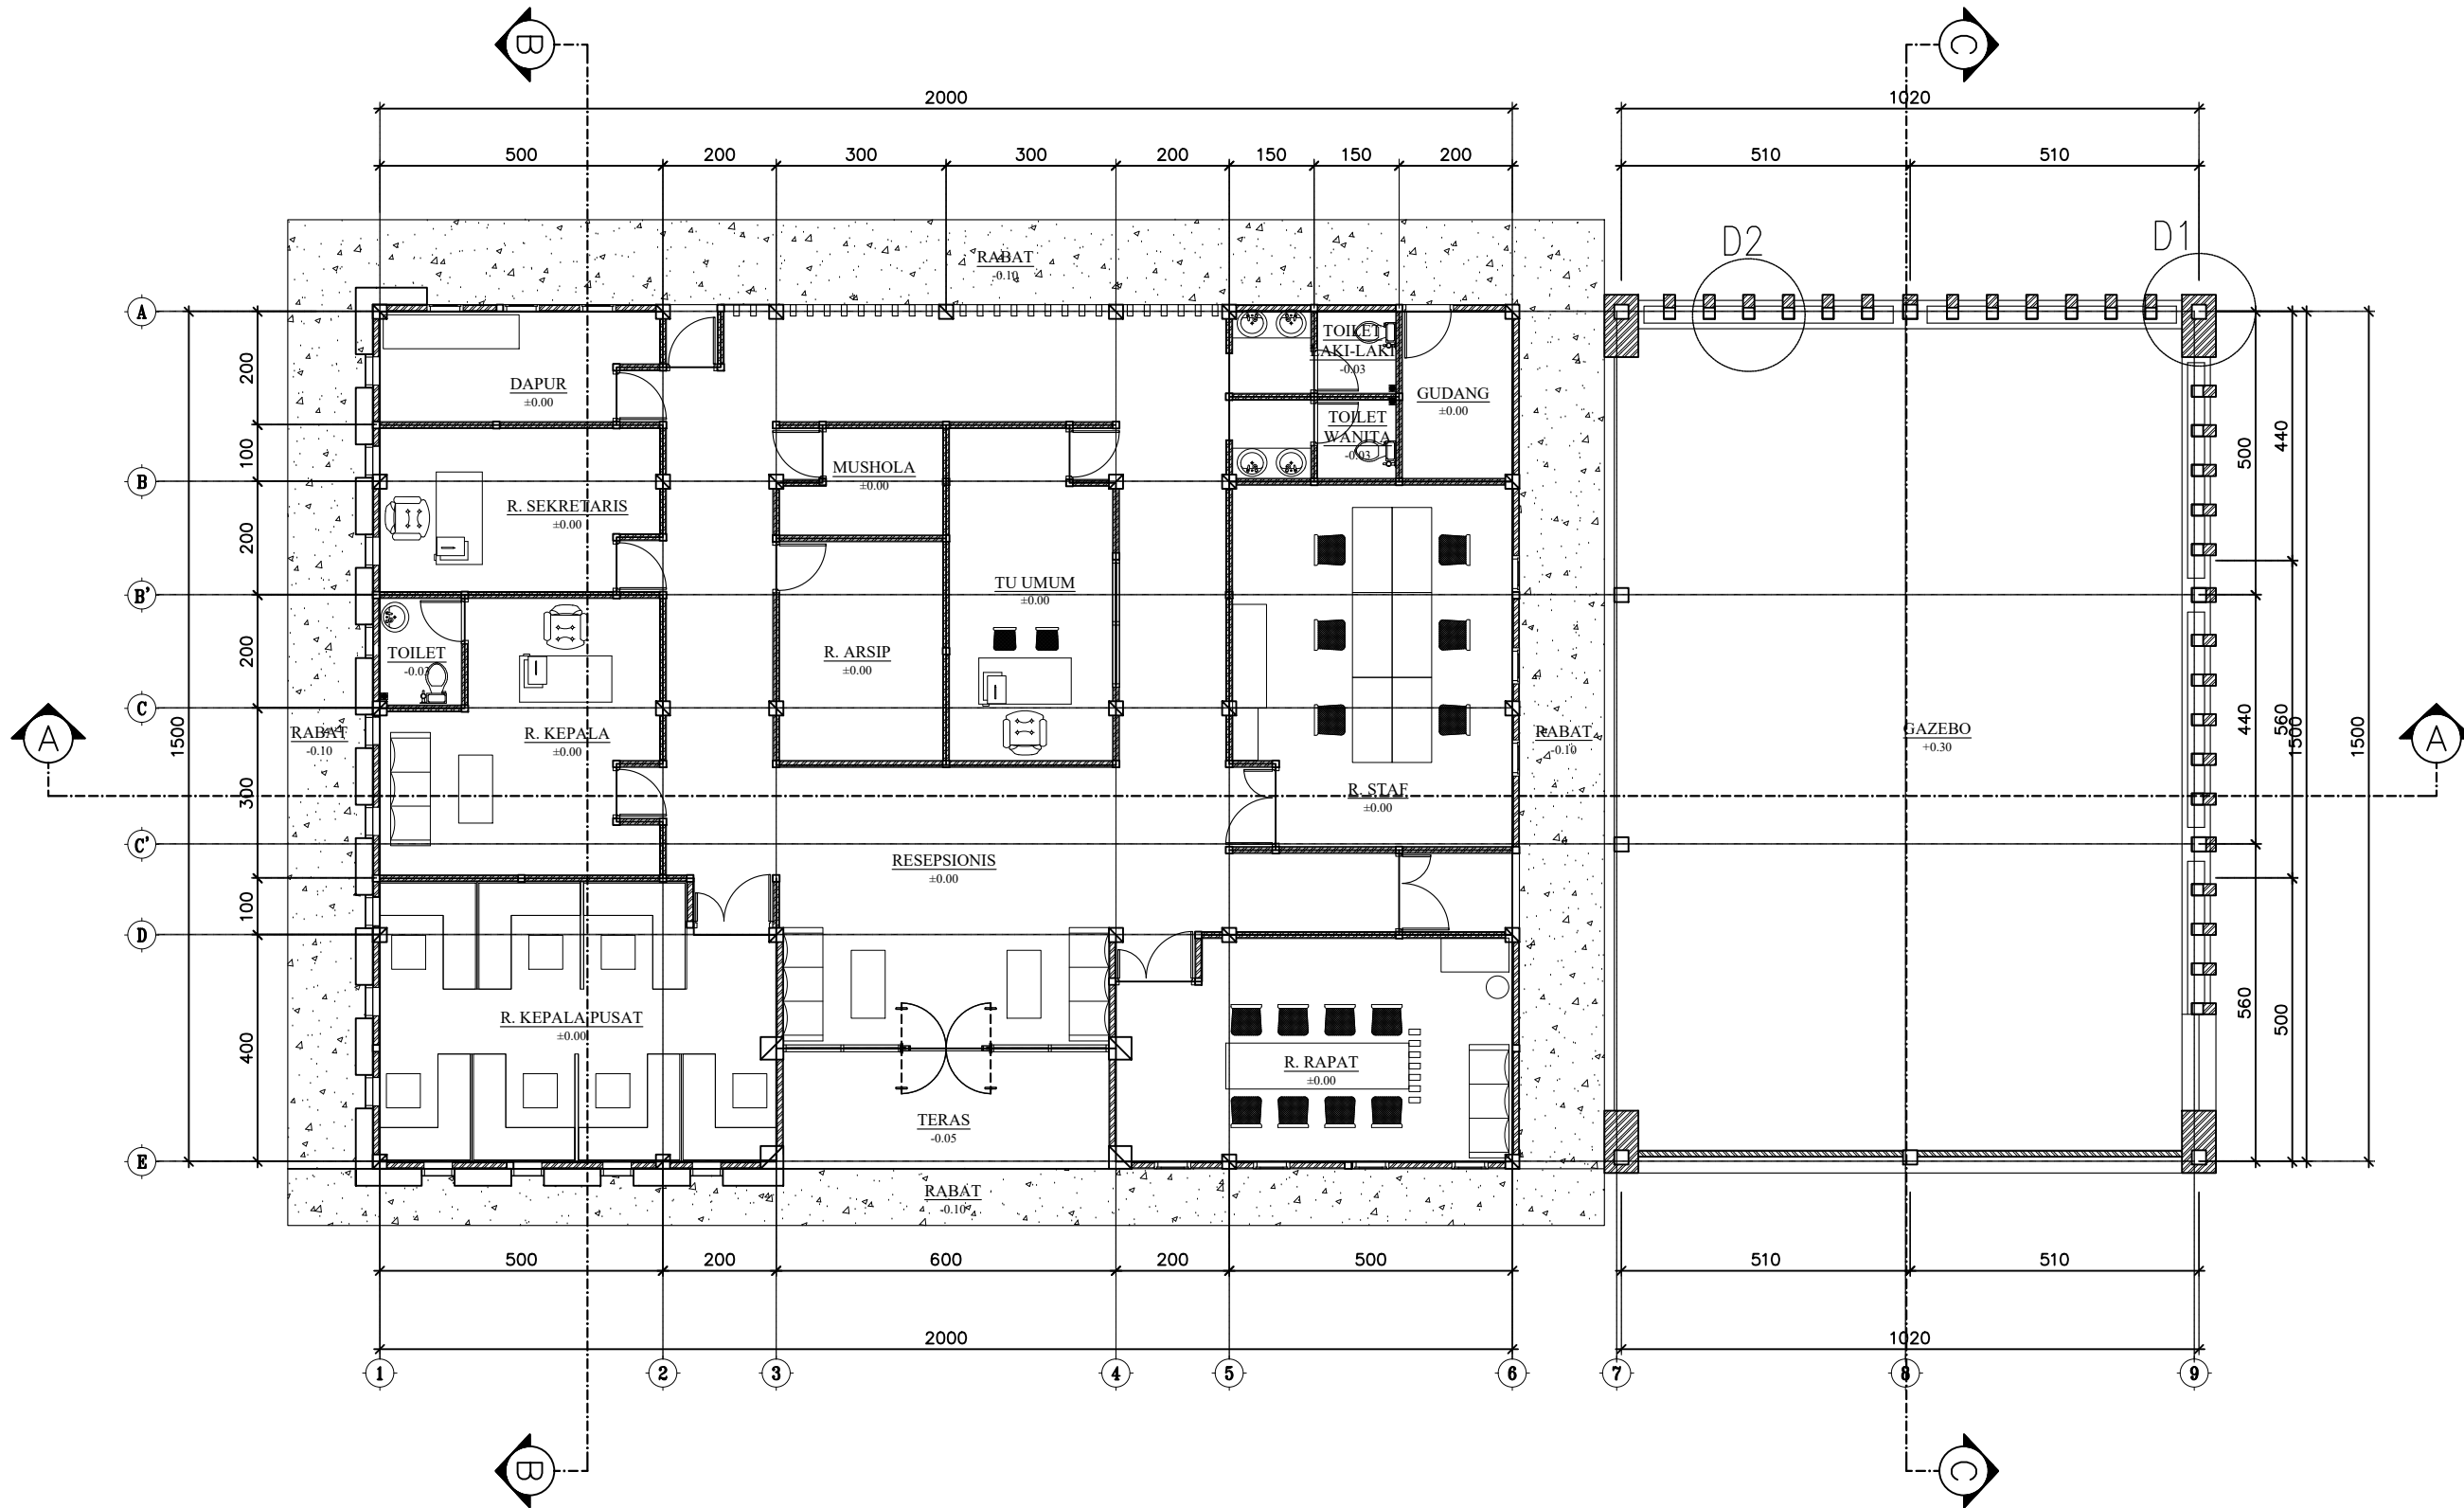

DENAH LPMP
SKALA 1:100



KEMENTERIAN PENDIDIKAN TINGGI, SAINS DAN TEKNOLOGI
UNIVERSITAS BANGKA BELITUNG
Kampus Terpadu Universitas Bangka Belitung
Balunijuk, Kabupaten Bangka, Provinsi Kepulauan Bangka Belitung

GAMBAR RENCANA :

Pembangunan Gedung Oprasional Layanan Riset dan Mutu Pendidikan (LPPM dan LPMPP)

DISETUJUI

PEJABAT PEMBUAT KOMITMEN

PENYEDIA BARANG DAN JASA

DIPERIKSA

DISETUJUI

TEAM LEADER

DIPERIKSA

TENAGA AHLI TEKNIK SIPIL

DIGAMBAR

NAMA GAMBAR :

TAMPAK DEPAN
TAMPAK BELAKANG

NO.LEMBAR


ARS-02

SKALA

1 : 100


TAHUN

2025

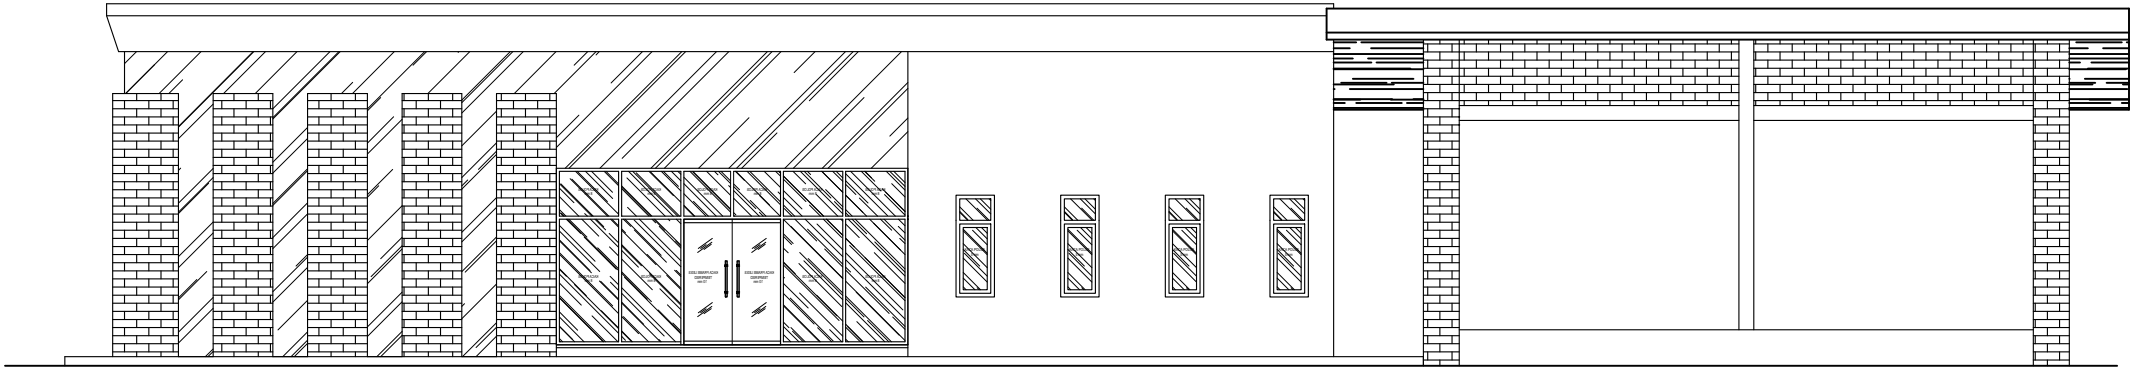



TAMPAK DEPAN

SKALA 1:100

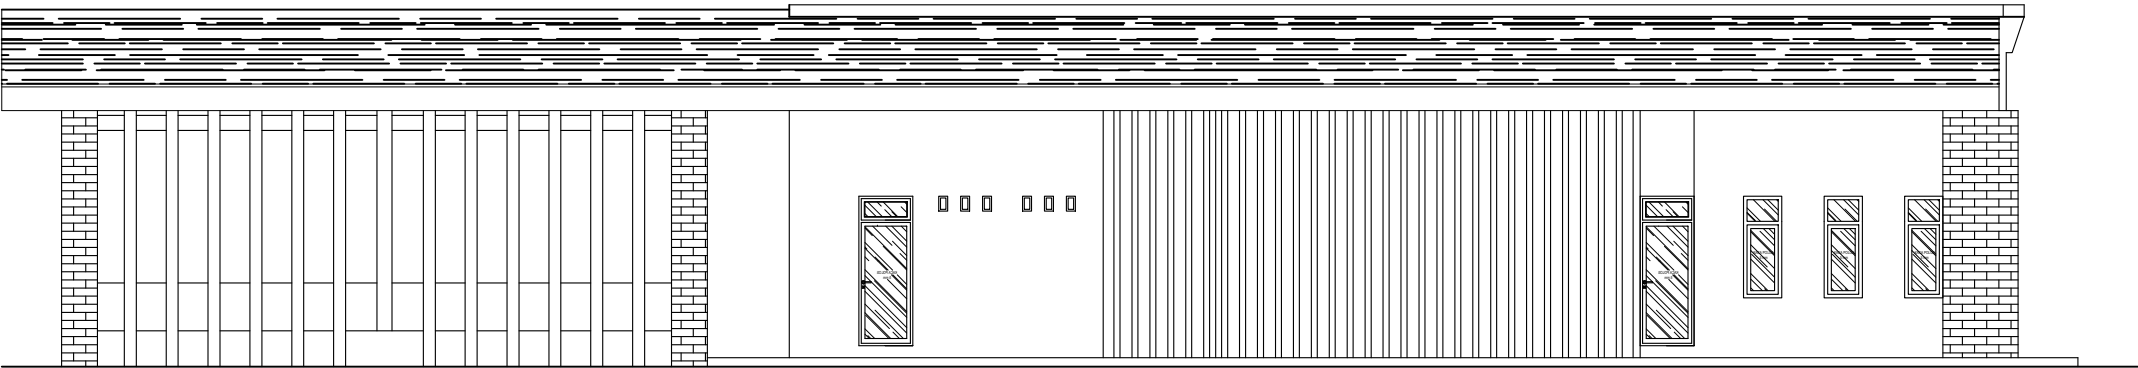

TAMPAK BELAKANG

SKALA 1:100

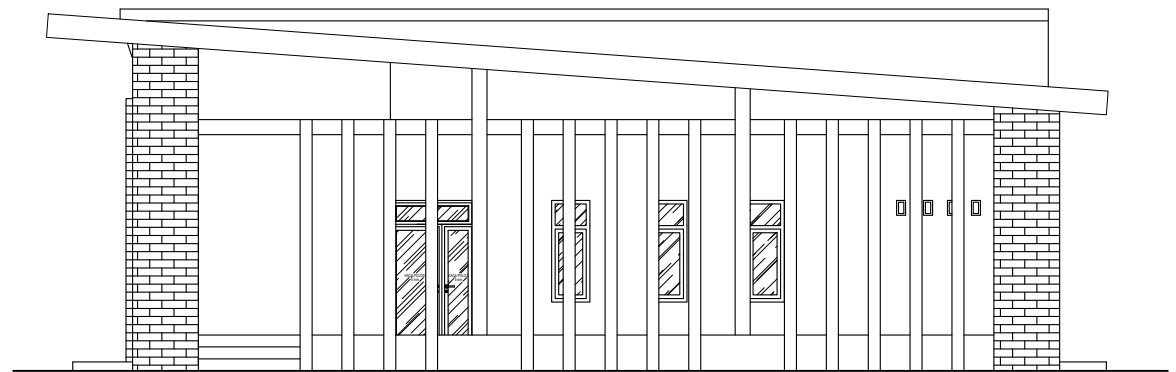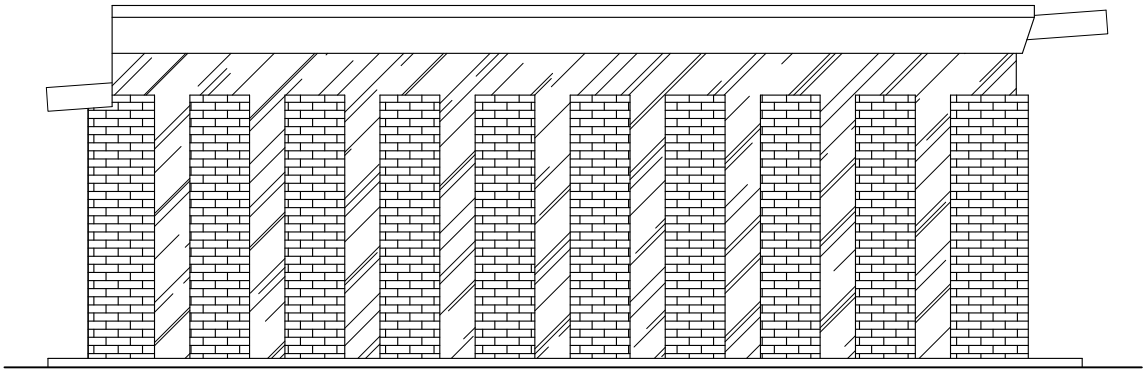

 **TAMPAK KIRI**
SKALA 1:100

 **TAMPAK KANAN**
SKALA 1:100



KEMENTERIAN PENDIDIKAN TINGGI, SAINS DAN TEKNOLOGI
UNIVERSITAS BANGKA BELITUNG
Kampus Terpadu Universitas Bangka Belitung
Balunijuk, Kabupaten Bangka, Provinsi Kepulauan Bangka Belitung

GAMBAR RENCANA :

Pembangunan Gedung Oprasional Layanan Riset dan Mutu Pendidikan (LPPM dan LPMPP)

DISETUJUI

PEJABAT PEMBUAT KOMITMEN

.....

PENYEDIA BARANG DAN JASA

DIPERIKSA

.....

DISETUJUI	DIPERIKSA
TEAM LEADER	TENAGA AHLI TEKNIK SIPIL
.....	

DIGAMBAR

.....

NAMA GAMBAR :

TAMPAK KIRI
TAMPAK KANAN

NO.LEMBAR	SKALA	TAHUN
ARS-03	1 : 100	2025



KEMENTERIAN PENDIDIKAN TINGGI, SAINS DAN TEKNOLOGI
UNIVERSITAS BANGKA BELITUNG
Kampus Terpadu Universitas Bangka Belitung
Balunijuk, Kabupaten Bangka, Provinsi Kepulauan Bangka Belitung

GAMBAR RENCANA :

Pembangunan Gedung Oprasional Layanan Riset dan Mutu Pendidikan (LPPM dan LPMP)

DISETUJUI

PEJABAT PEMBUAT KOMITMEN

PENYEDIA BARANG DAN JASA

DIPERIKSA

DISETUJUI

TEAM LEADER

DIPERIKSA

TENAGA AHLI TEKNIK SIPIL

DIGAMBAR

NAMA GAMBAR :

POTONGAN A-A
POTONGAN B-B

NO.LEMBAR


SKALA

TAHUN


ARS-04

1 : 100


2025

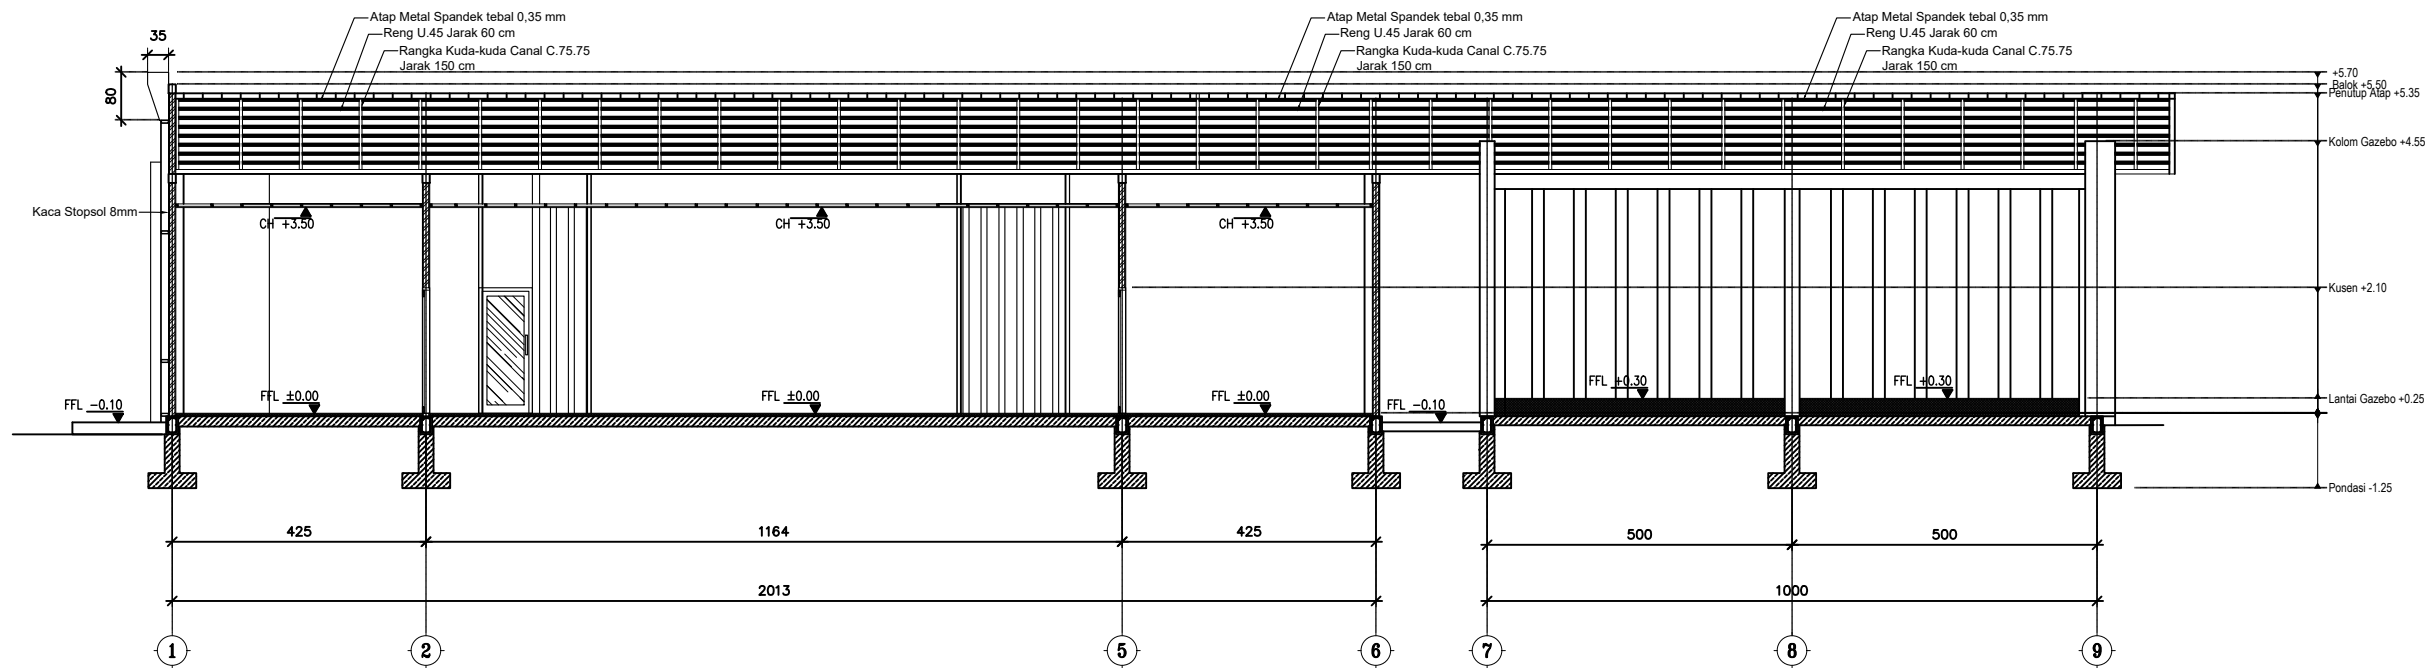

POTONGAN A-A
SKALA 1:100

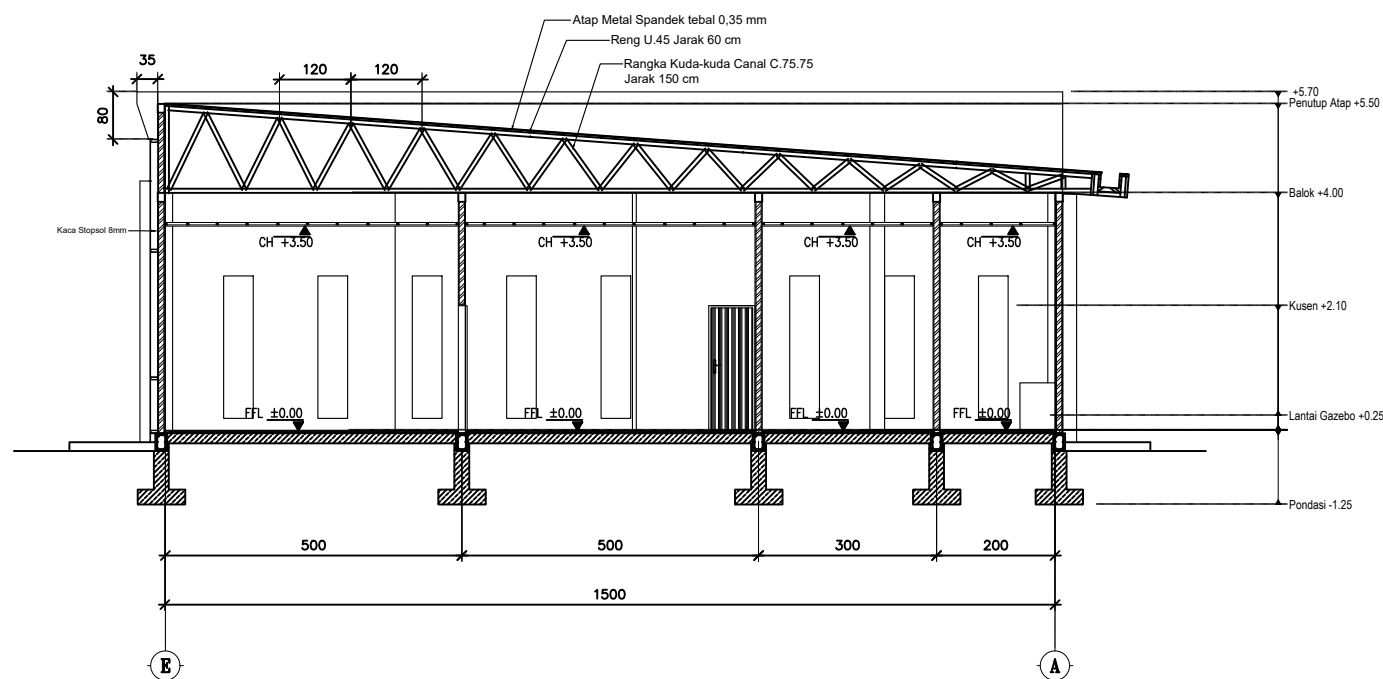

POTONGAN B-B
SKALA 1:100

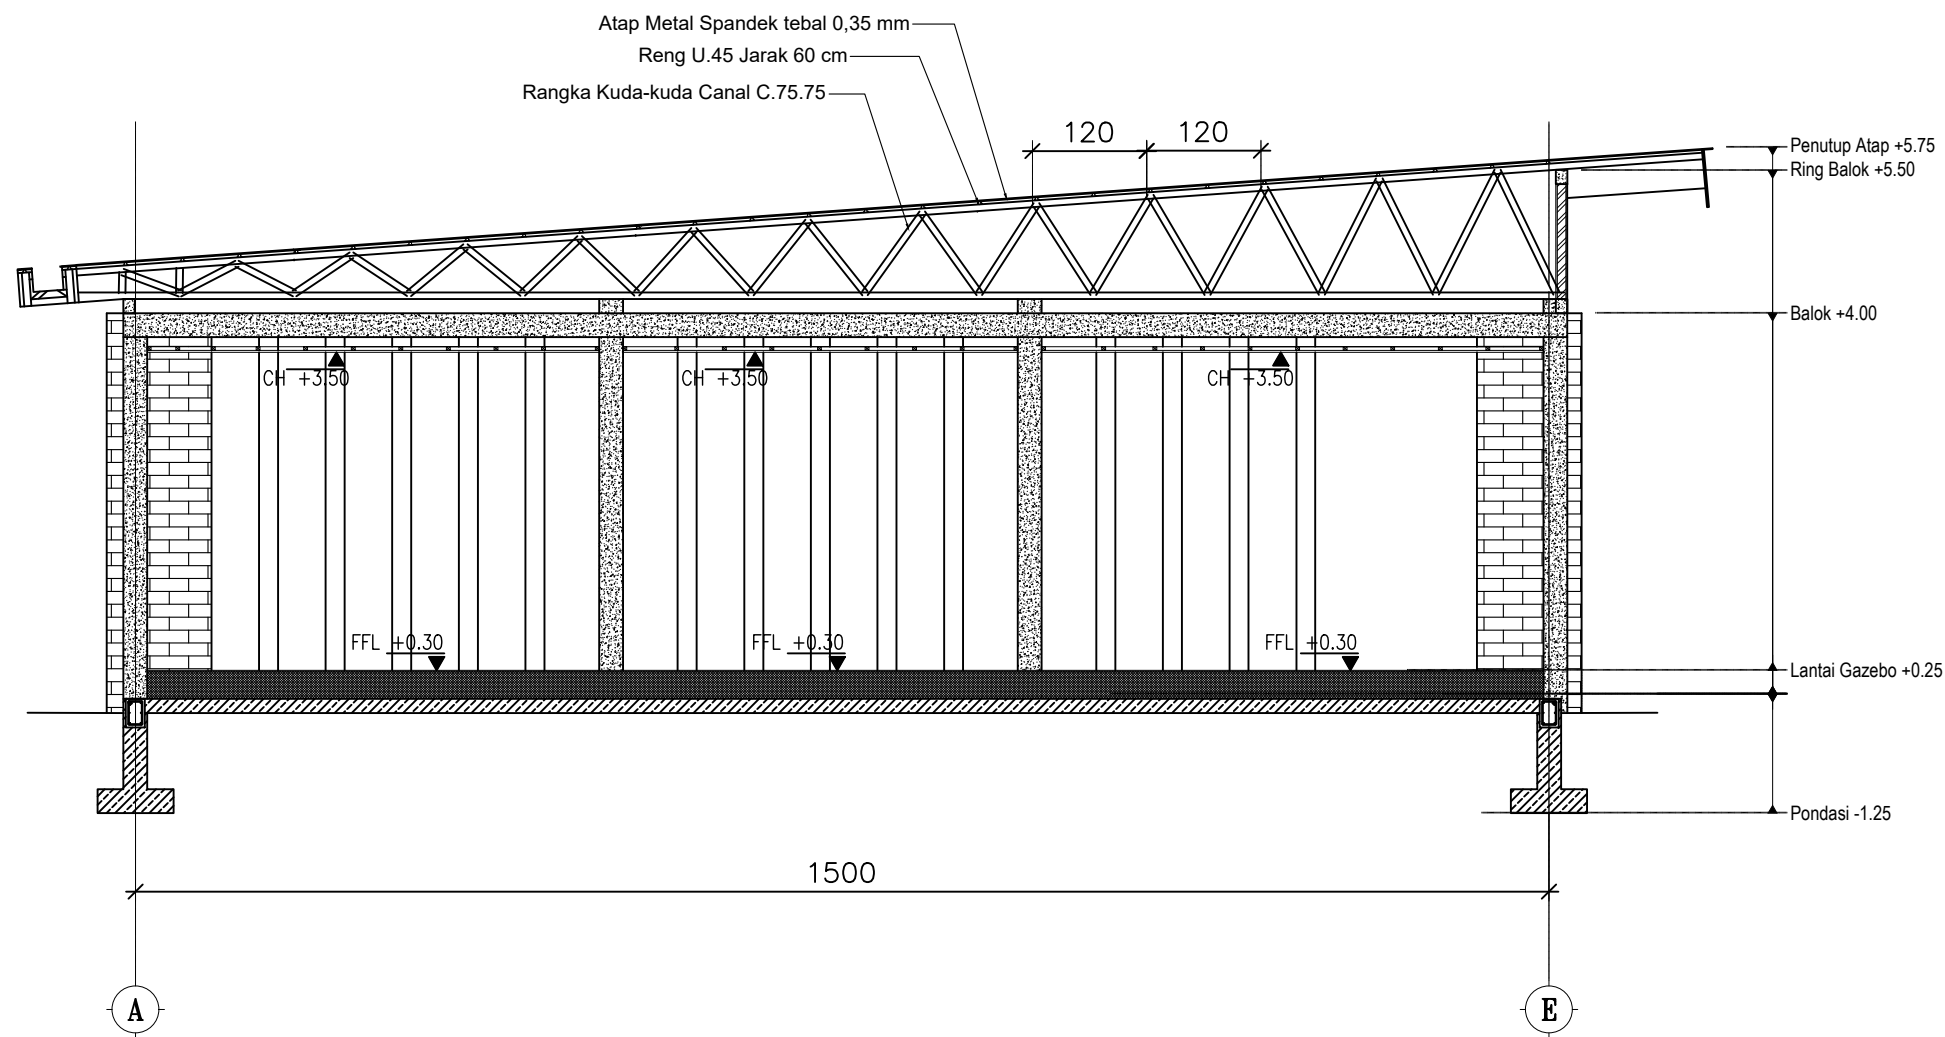

 **POTONGAN C-C**
SKALA 1:100



KEMENTERIAN PENDIDIKAN TINGGI, SAINS DAN TEKNOLOGI
UNIVERSITAS BANGKA BELITUNG
Kampus Terpadu Universitas Bangka Belitung
Balunijuk, Kabupaten Bangka, Provinsi Kepulauan Bangka Belitung

GAMBAR RENCANA :

Pembangunan Gedung Oprasional Layanan Riset dan Mutu Pendidikan (LPPM dan LPMPP)

DISETUJUI

PEJABAT PEMBUAT KOMITMEN

PENYEDIA BARANG DAN JASA

DIPERIKSA

DISETUJUI

TEAM LEADER

DIPERIKSA

TENAGA AHLI TEKNIK SIPIL

DIGAMBAR

NAMA GAMBAR :

POTONGAN C-C

NO.LEMBAR	SKALA	TAHUN
ARS-05	1 : 100	2025



KEMENTERIAN PENDIDIKAN TINGGI, SAINS DAN TEKNOLOGI
UNIVERSITAS BANGKA BELITUNG
Kampus Terpadu Universitas Bangka Belitung
Balunijuk, Kabupaten Bangka, Provinsi Kepulauan Bangka Belitung

GAMBAR RENCANA :

Pembangunan Gedung Oprasional Layanan Riset dan Mutu Pendidikan (LPPM dan LPMPP)

DISETUJUI

PEJABAT PEMBUAT KOMITMEN

PENYEDIA BARANG DAN JASA

DIPERIKSA

DISETUJUI

TEAM LEADER

DIPERIKSA

TENAGA AHLI TEKNIK SIPIL

DIGAMBAR

NAMA GAMBAR :

DENAH PLAFOND

NO.LEMBAR


ARS-06

SKALA

1 : 100

TAHUN

2025

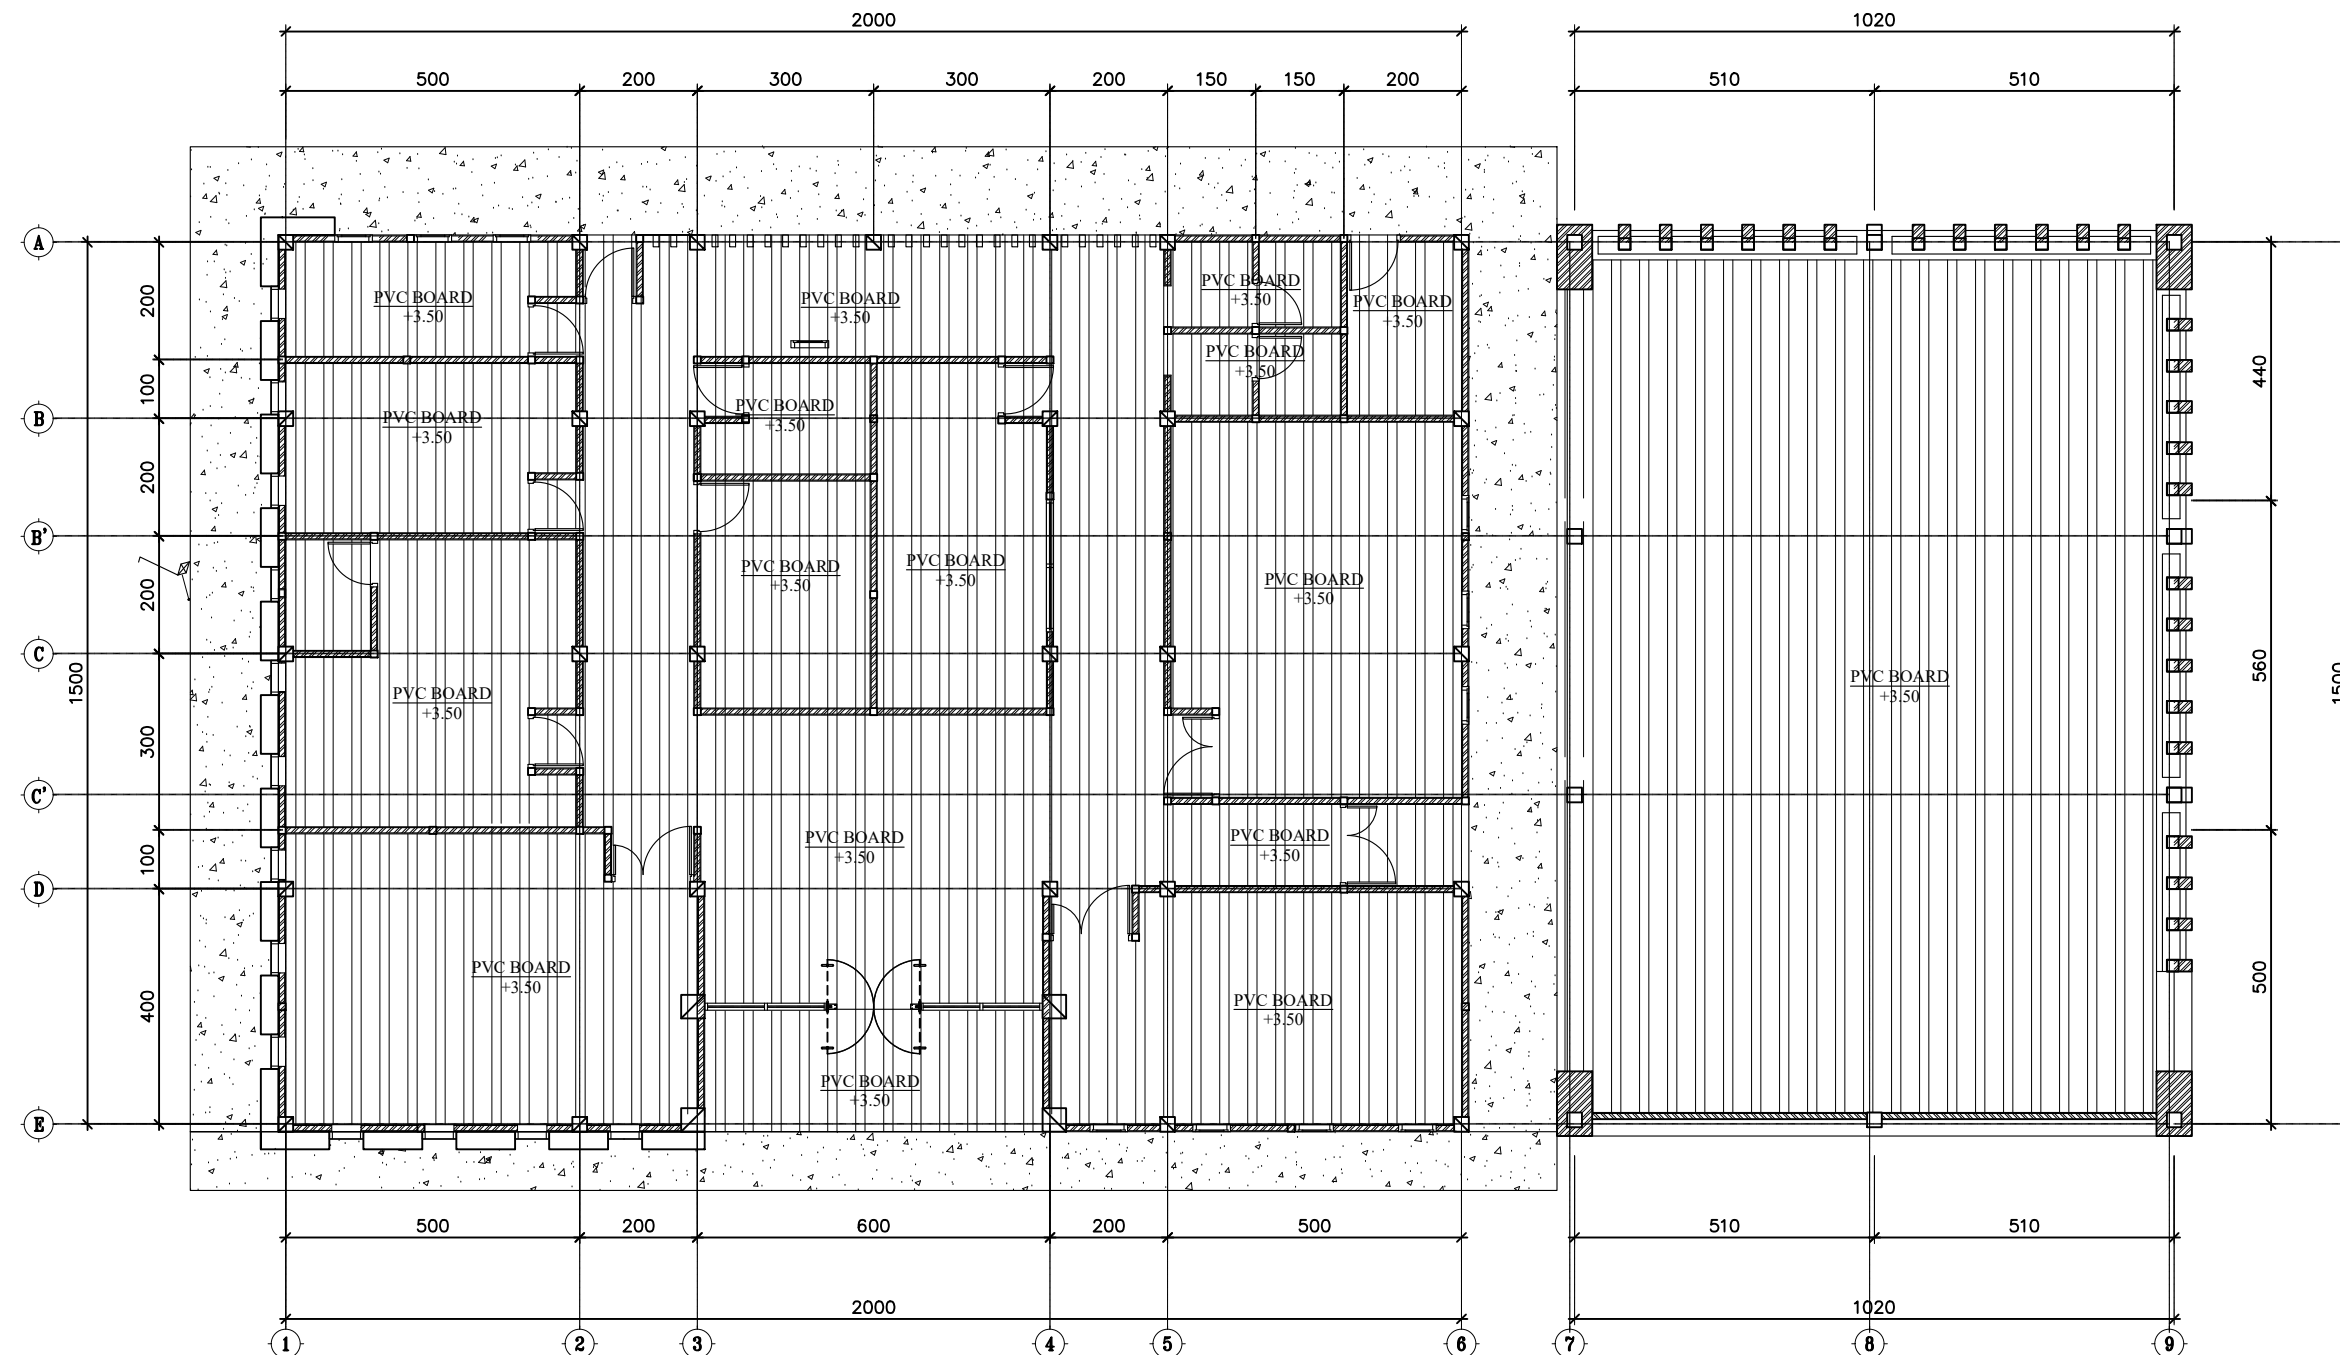

 **DENAH PLAFOND**
SKALA 1:100



KEMENTERIAN PENDIDIKAN TINGGI, SAINS DAN TEKNOLOGI
UNIVERSITAS BANGKA BELITUNG
Kampus Terpadu Universitas Bangka Belitung
Balunijuk, Kabupaten Bangka, Provinsi Kepulauan Bangka Belitung

GAMBAR RENCANA :

Pembangunan Gedung Oprasional Layanan Riset dan Mutu Pendidikan (LPPM dan LPMPP)

DISETUJUI

PEJABAT PEMBUAT KOMITMEN

PENYEDIA BARANG DAN JASA

DIPERIKSA

DISETUJUI

TEAM LEADER

DIPERIKSA

TENAGA AHLI TEKNIK SIPIL

DIGAMBAR

NAMA GAMBAR :

DETAIL PLAFOND

NO.LEMBAR



ARS-07

SKALA

1 : 100

TAHUN


2025

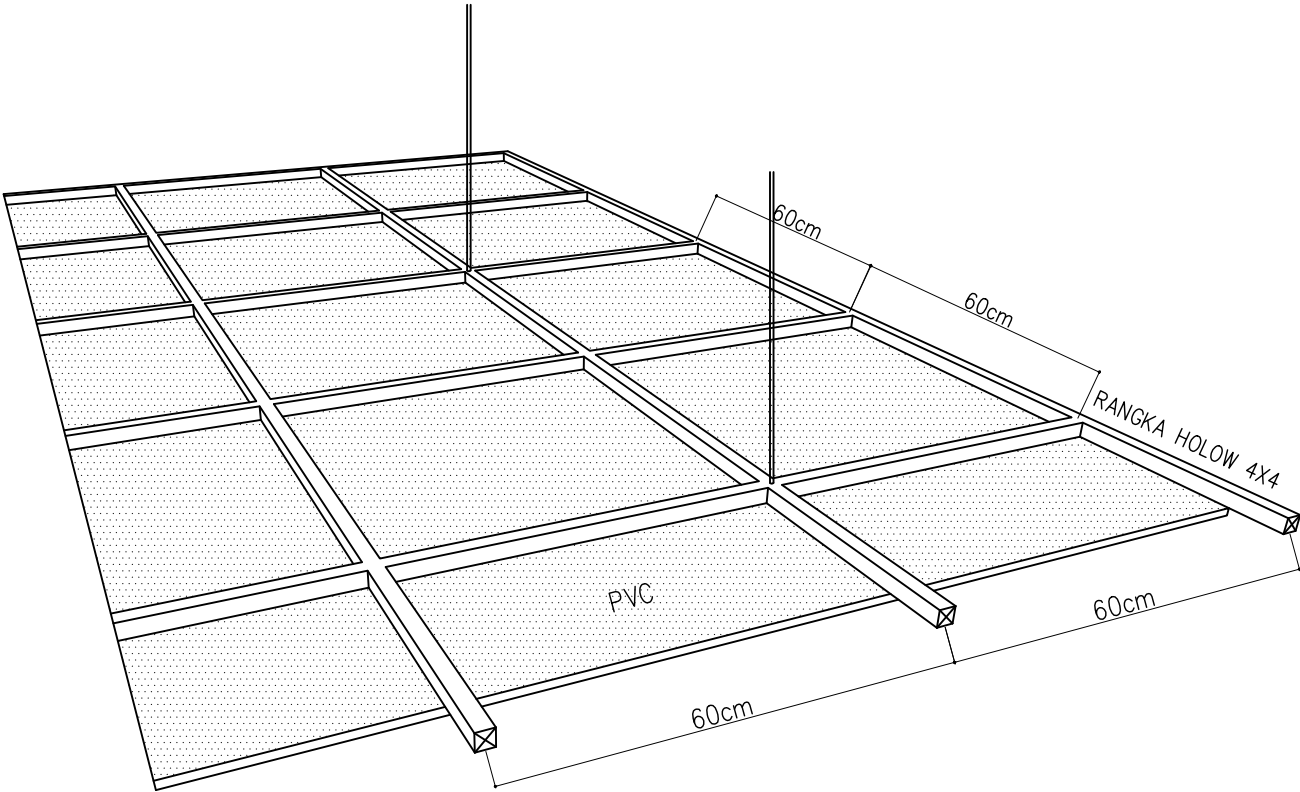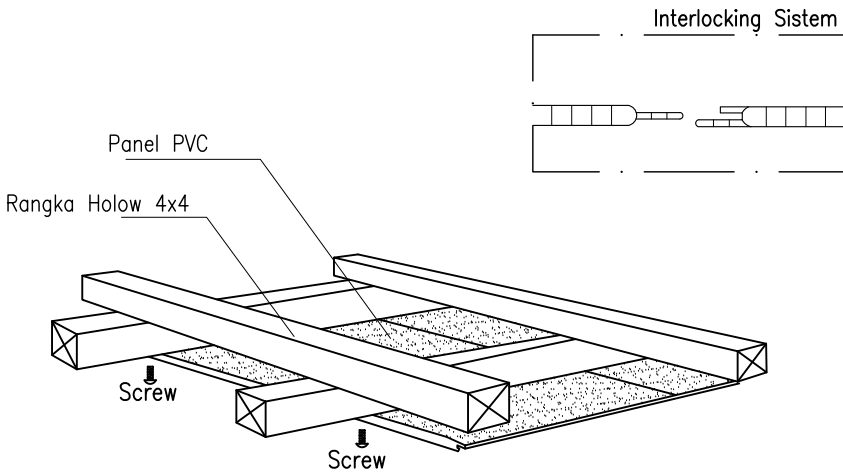

DETAIL PLAFOND

SKALA NTS

KETERANGAN	
A	KERAMIK 40 X 40 CM
B	KERAMIK MOTIF 30 X 30 CM
C	RABAT BETON

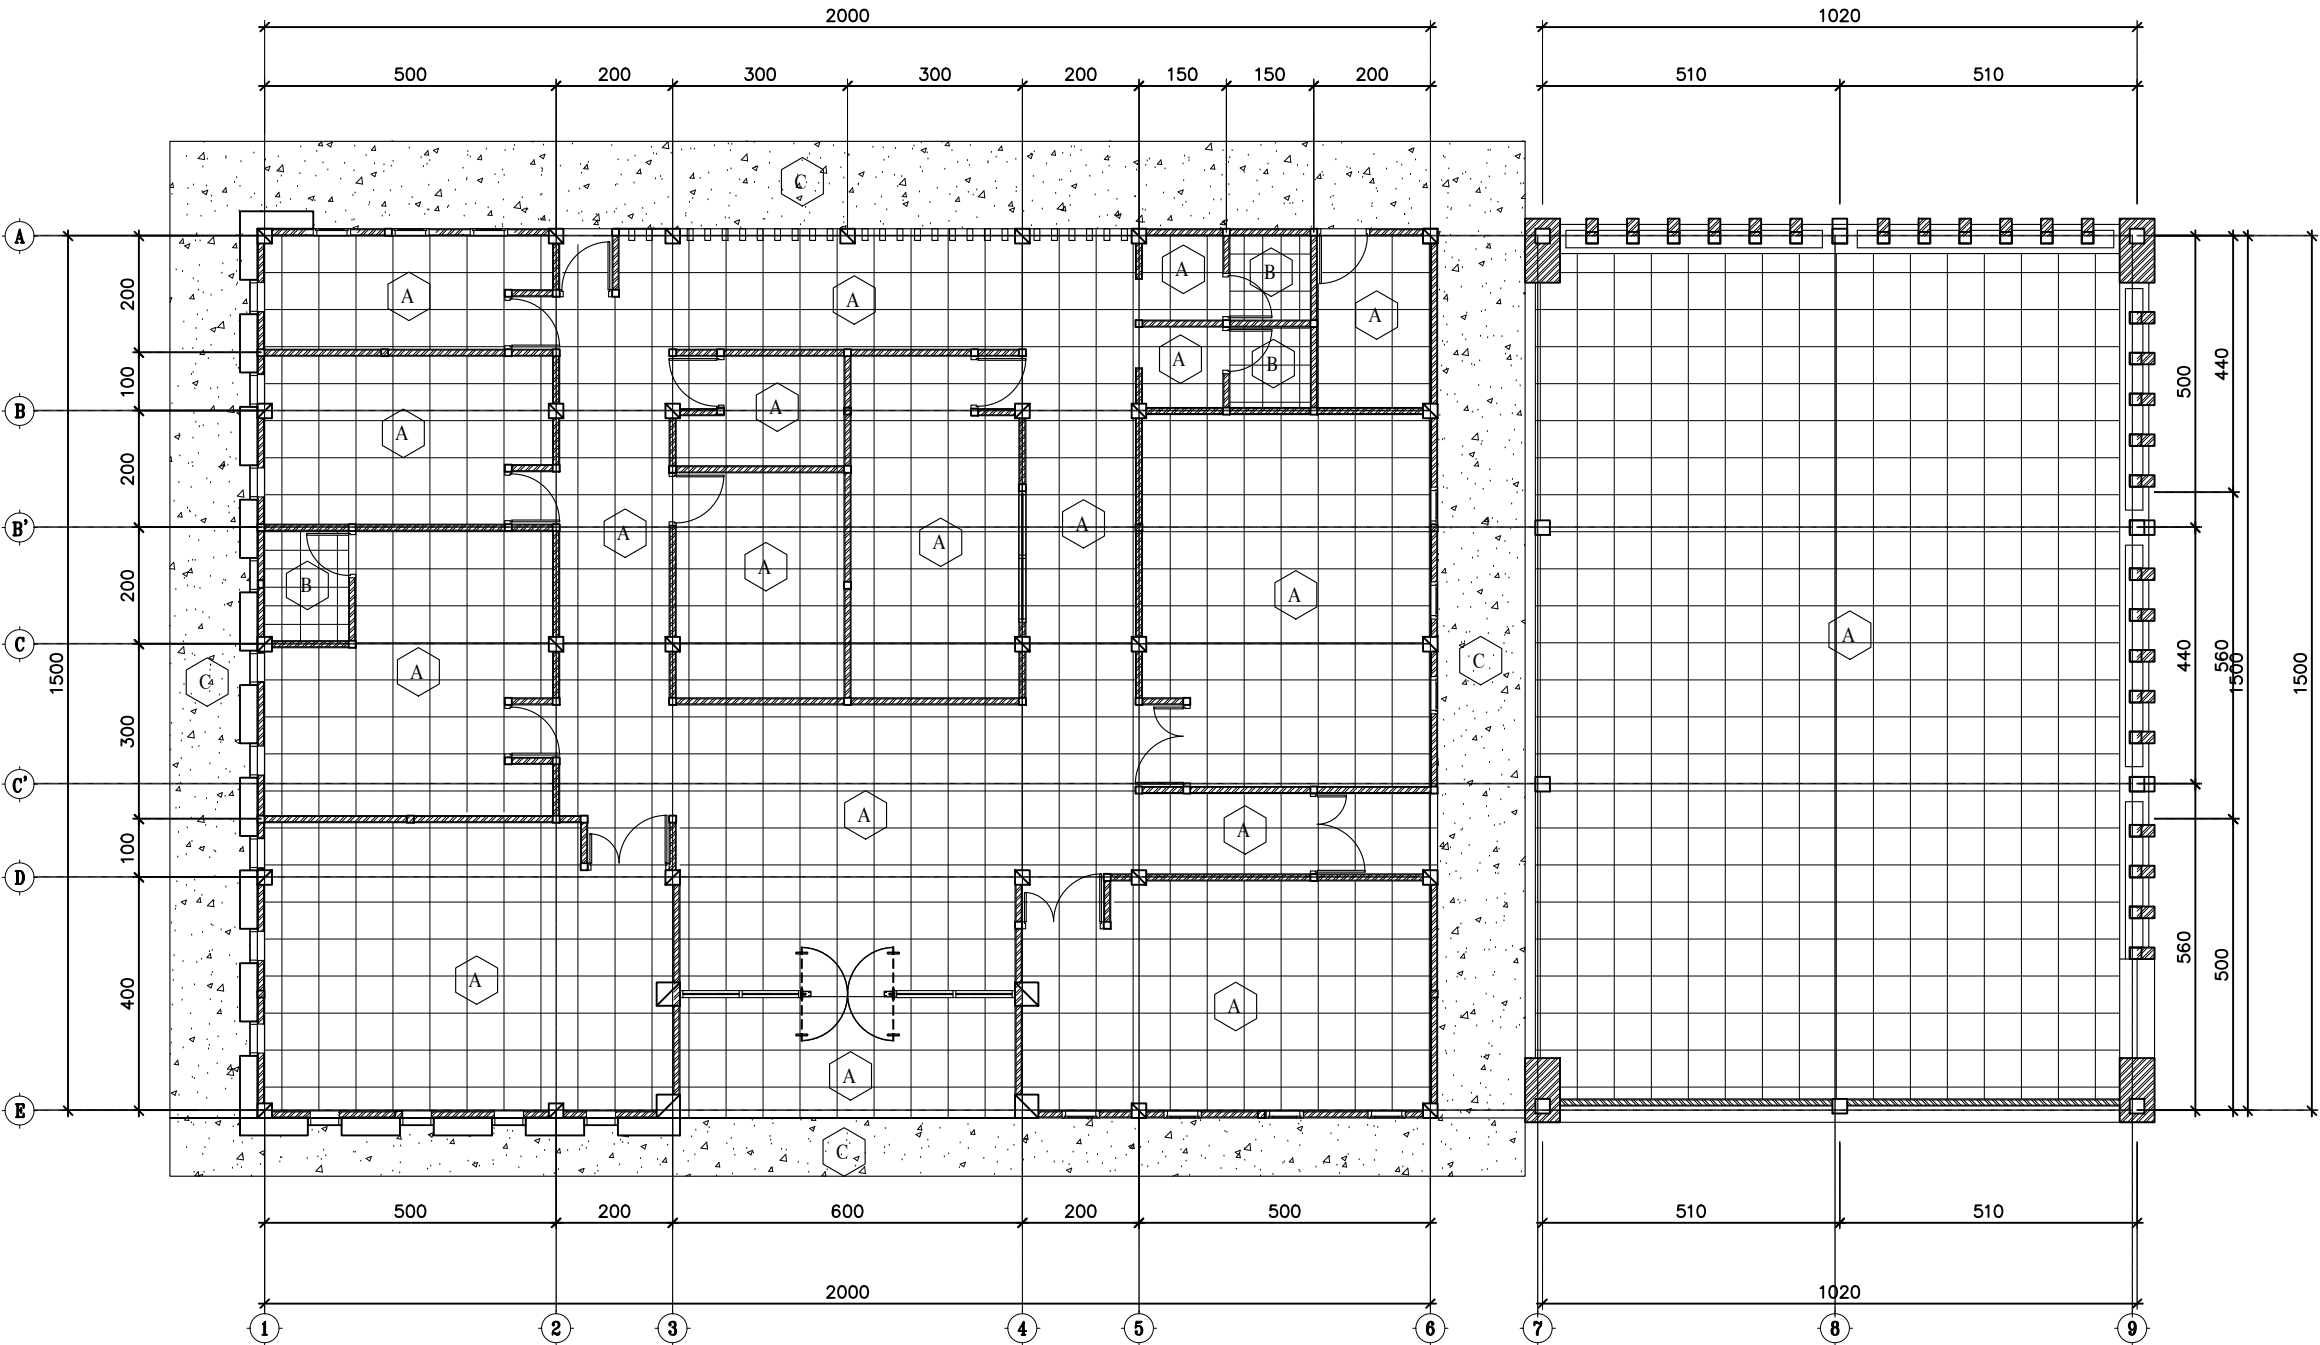

 **DENAH KERAMIK**
SKALA 1:100



KEMENTERIAN PENDIDIKAN TINGGI, SAINS DAN TEKNOLOGI
UNIVERSITAS BANGKA BELITUNG
Kampus Terpadu Universitas Bangka Belitung
Balunijuk, Kabupaten Bangka, Provinsi Kepulauan Bangka Belitung

GAMBAR RENCANA :

Pembangunan Gedung Oprasional Layanan Riset dan Mutu Pendidikan (LPPM dan LPMPP)

DISETUJUI

PEJABAT PEMBUAT KOMITMEN

PENYEDIA BARANG DAN JASA

DIPERIKSA

DISETUJUI

TEAM LEADER

DIPERIKSA

TENAGA AHLI TEKNIK SIPIL

DIGAMBAR

NAMA GAMBAR :

DENAH KERAMIK

NO.LEMBAR	SKALA	TAHUN
ARS-08	1 : 100	2025



KEMENTERIAN PENDIDIKAN TINGGI, SAINS DAN TEKNOLOGI
UNIVERSITAS BANGKA BELITUNG
Kampus Terpadu Universitas Bangka Belitung
Balunijuk, Kabupaten Bangka, Provinsi Kepulauan Bangka Belitung

GAMBAR RENCANA :

Pembangunan Gedung Oprasional Layanan Riset dan Mutu Pendidikan (LPPM dan LPMPP)

DISETUJUI

PEJABAT PEMBUAT KOMITMEN

PENYEDIA BARANG DAN JASA

DIPERIKSA

DISETUJUI

TEAM LEADER

DIPERIKSA

TENAGA AHLI TEKNIK SIPIL

DIGAMBAR

NAMA GAMBAR :

DENAH PINTU

NO.LEMBAR


ARS-09

SKALA

1 : 100

TAHUN

2025

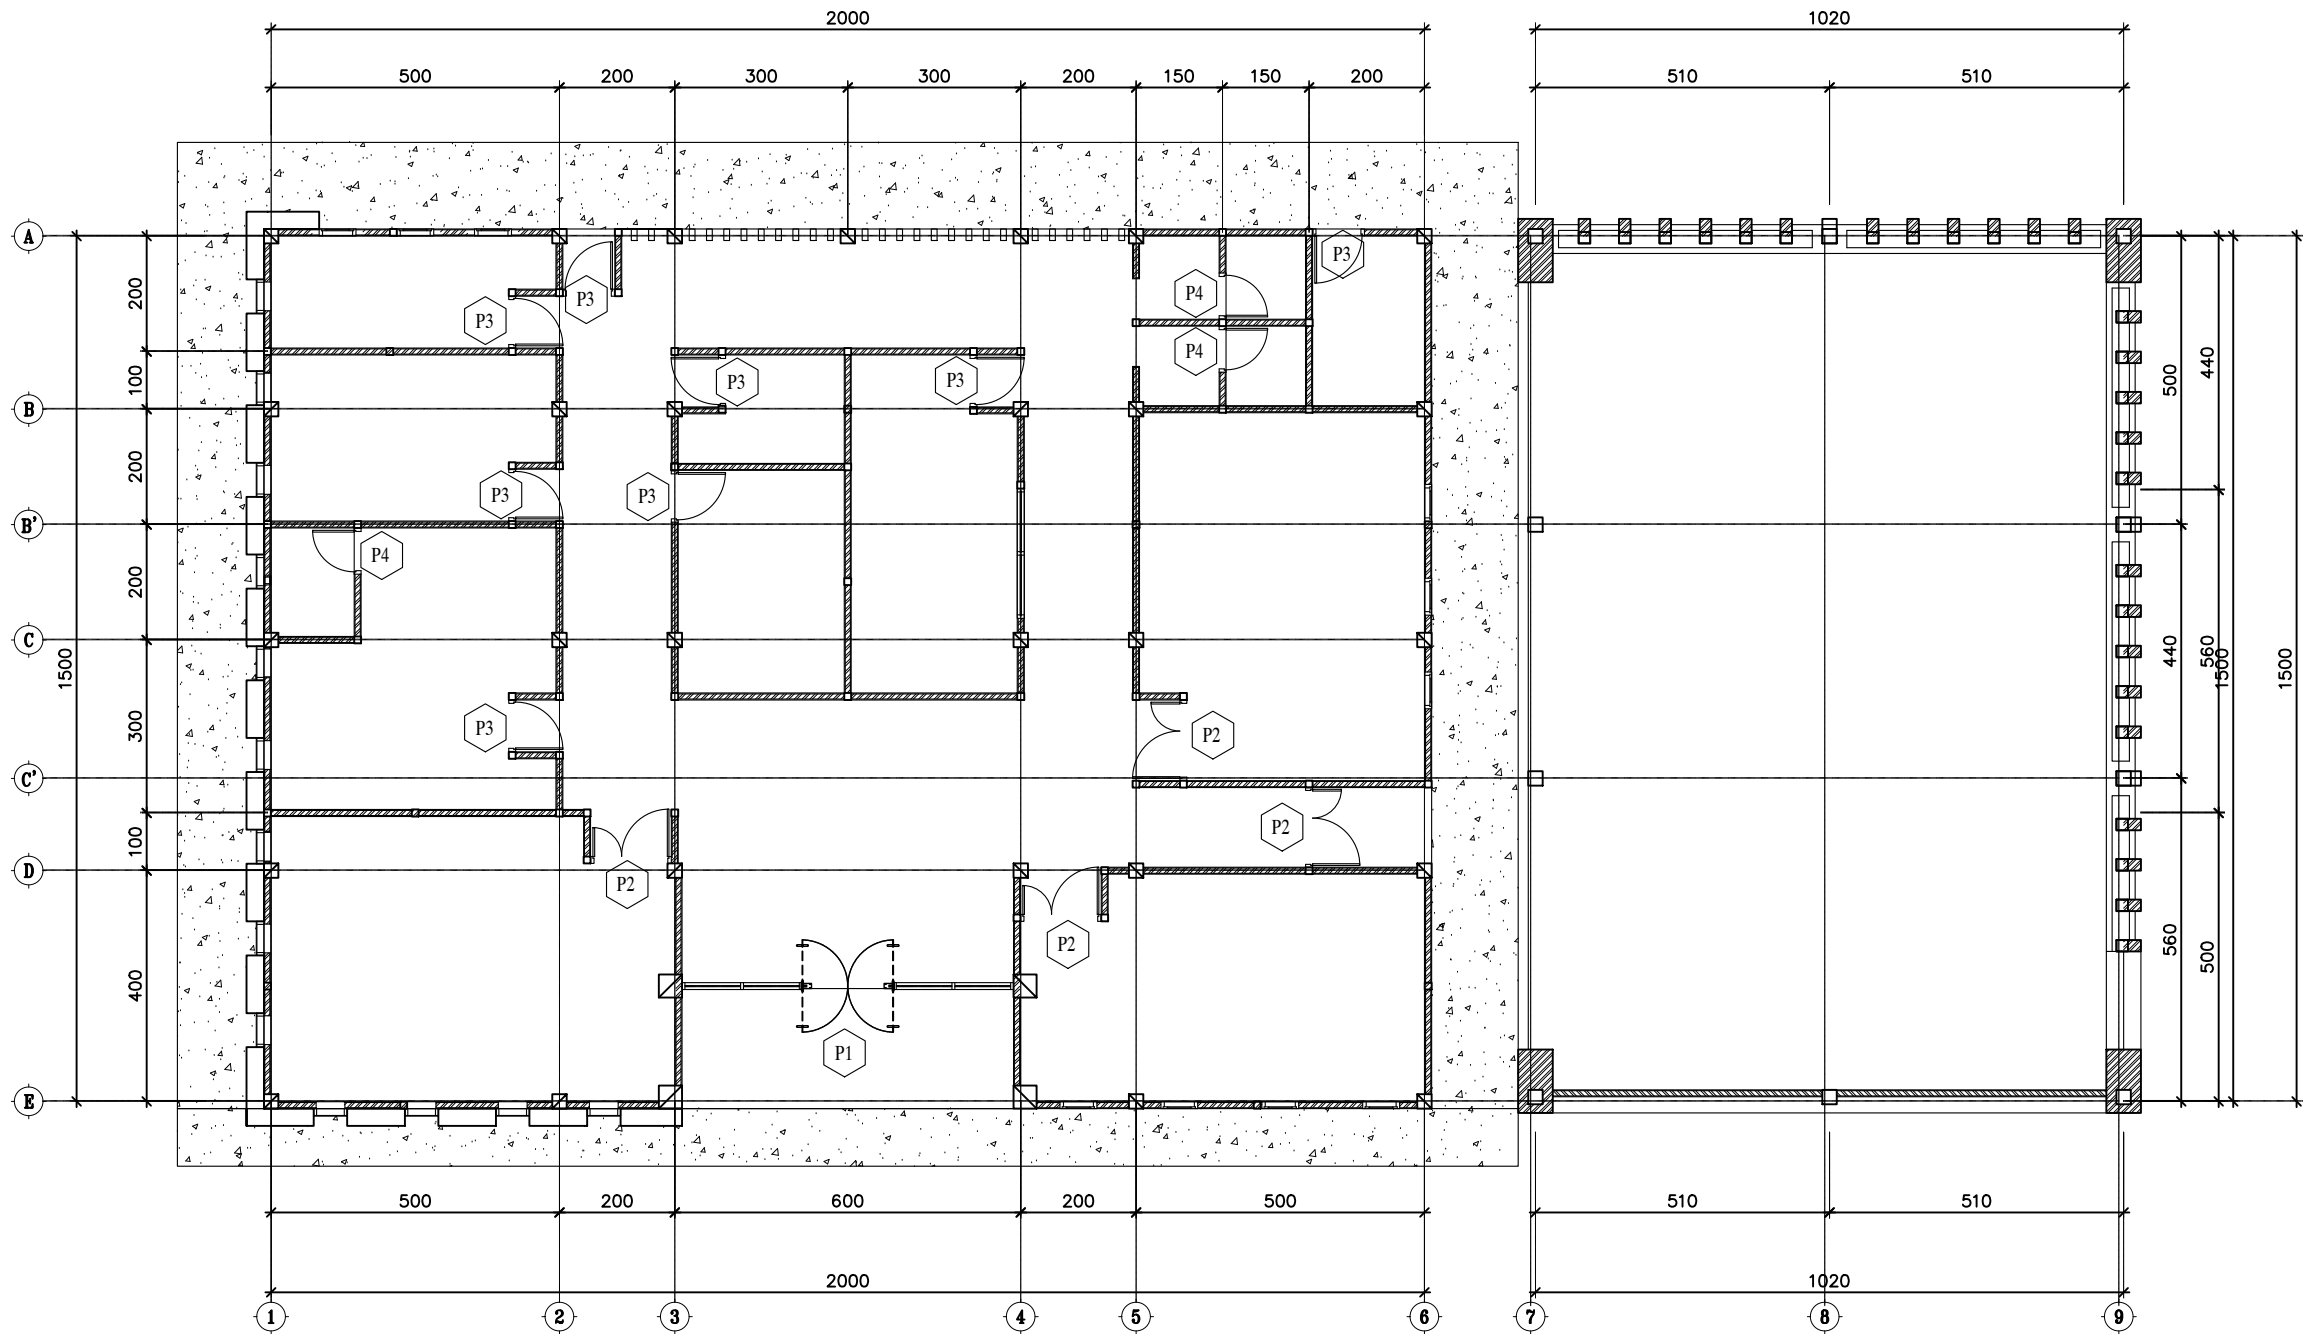

DENAH PINTU

SKALA 1:100



DETAIL PINTU I

SKALA 1: 25



KEMENTERIAN PENDIDIKAN TINGGI, SAINS DAN TEKNOLOGI
UNIVERSITAS BANGKA BELITUNG
Kampus Terpadu Universitas Bangka Belitung
Balunijuk, Kabupaten Bangka, Provinsi Kepulauan Bangka Belitung

GAMBAR RENCANA :

Pembangunan Gedung Oprasional Layanan Riset dan Mutu Pendidikan (LPPM dan LPMPP)

DISETUJUI

PEJABAT PEMBUAT KOMITMEN

PENYEDIA BARANG DAN JASA

DIPERIKSA

DISETUJUI

TEAM LEADER

DIPERIKSA

TENAGA AHLI TEKNIK SIPIL

DIGAMBAR

NAMA GAMBAR :

DETAIL PINTU I

NO.LEMBAR


ARS-10

SKALA

1 : 25

TAHUN

2025

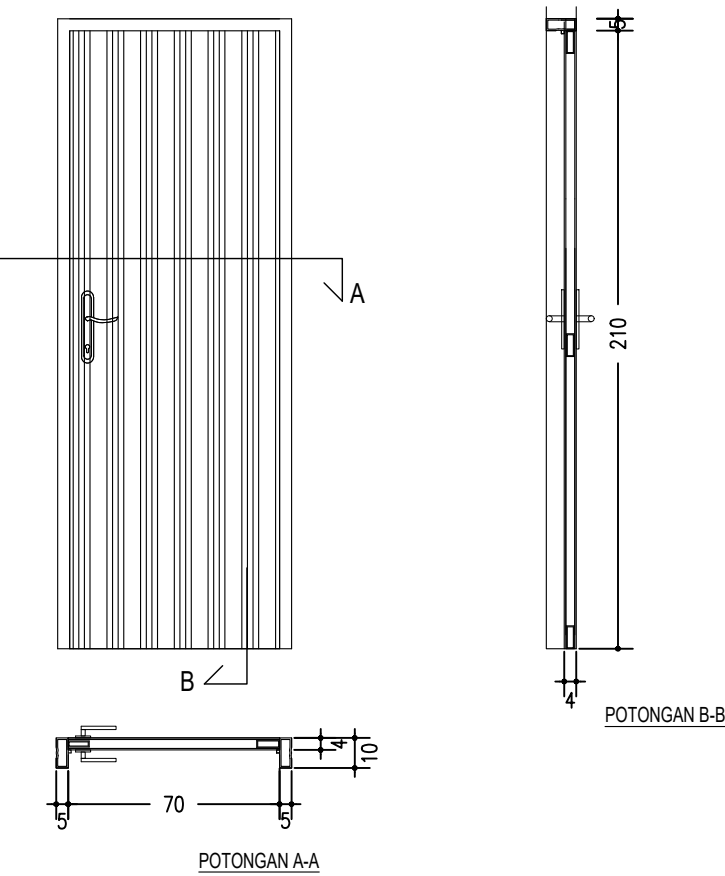

P4	MATERIAL		
		PINTU	: Spandrel
	ACECORIES	BOVEN	: Ramp alumunium kaca Es 5 mm
		PINTU	Engsel pintu, sloot+kunci
		JENDELA	
		BOVEN	



DETAIL PINTU II DAN PINTU III

SKALA 1: 25



KEMENTERIAN PENDIDIKAN TINGGI, SAINS DAN TEKNOLOGI
UNIVERSITAS BANGKA BELITUNG
Kampus Terpadu Universitas Bangka Belitung
Balunijuk, Kabupaten Bangka, Provinsi Kepulauan Bangka Belitung

GAMBAR RENCANA :

Pembangunan Gedung Oprasional Layanan Riset dan Mutu Pendidikan (LPPM dan LPMPP)

DISETUJUI

PEJABAT PEMBUAT KOMITMEN

PENYEDIA BARANG DAN JASA

DIPERIKSA

DISETUJUI

TEAM LEADER

DIPERIKSA

TENAGA AHLI TEKNIK SIPIL

DIGAMBAR

NAMA GAMBAR :

DETAIL PINTU II DAN PINTU III

NO.LEMBAR


ARS-11

SKALA

1 : 25

TAHUN

2025

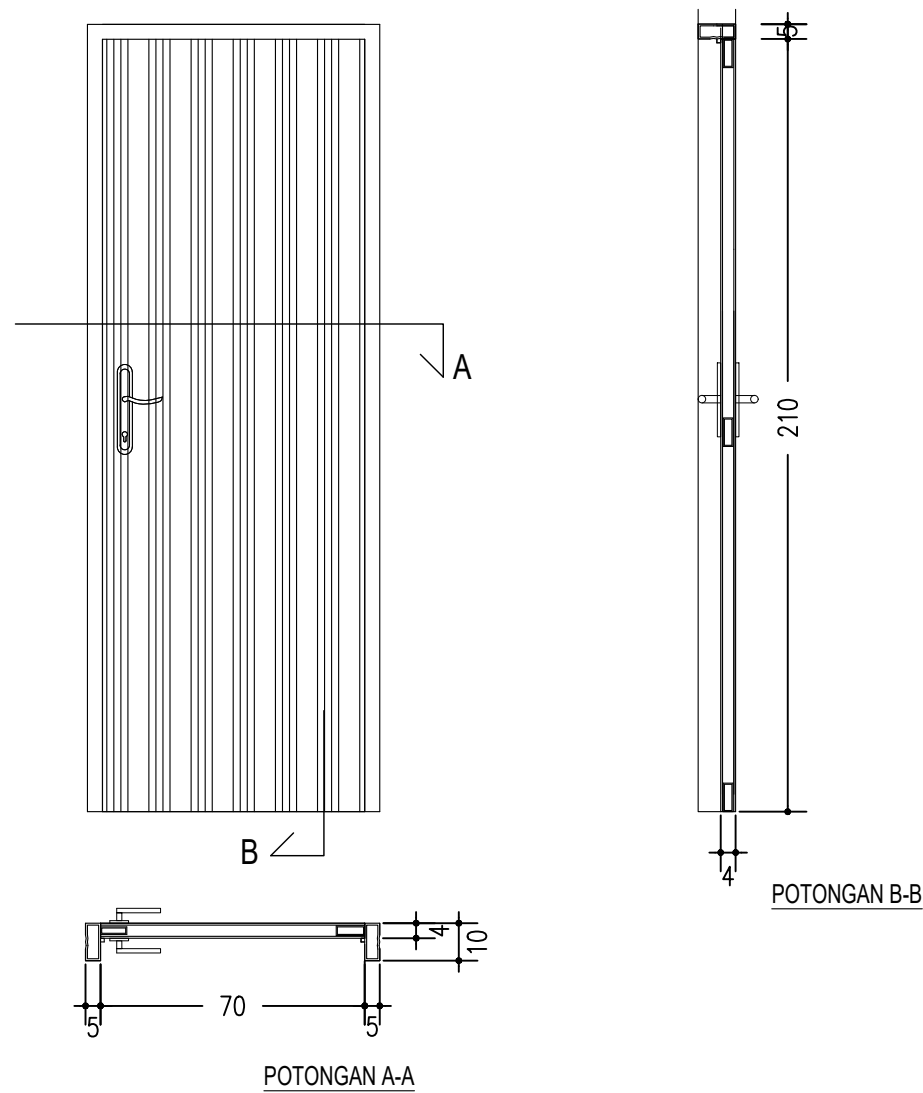

FRAME PINTU : Alumunium 4"

P4	MATERIAL		
		PINTU	: Spandrel
	ACECORIES	BOVEN	: Ramp alumunium kaca Es 5 mm
		PINTU	Engsel pintu, sloot+kunci
		JENDELA	
		BOVEN	



KEMENTERIAN PENDIDIKAN TINGGI, SAINS DAN TEKNOLOGI
UNIVERSITAS BANGKA BELITUNG
Kampus Terpadu Universitas Bangka Belitung
Balunijuk, Kabupaten Bangka, Provinsi Kepulauan Bangka Belitung

GAMBAR RENCANA :

Pembangunan Gedung Oprasional Layanan Riset dan Mutu Pendidikan (LPPM dan LPMPP)

DISETUJUI

PEJABAT PEMBUAT KOMITMEN

PENYEDIA BARANG DAN JASA

DIPERIKSA

DISETUJUI

TEAM LEADER

DIPERIKSA

TENAGA AHLI TEKNIK SIPIL

DIGAMBAR

NAMA GAMBAR :

DETAIL PINTU IV

NO.LEMBAR

ARS-12

SKALA

1 : 20

TAHUN

2025



KEMENTERIAN PENDIDIKAN, TINGGI, SAINS DAN TEKNOLOGI
UNIVERSITAS BANGKA BELITUNG
Kampus Terpadu Universitas Bangka Belitung
Balunijuk, Kabupaten Bangka, Provinsi Kepulauan Bangka Belitung

GAMBAR RENCANA :

Pembangunan Gedung Oprasional Layanan Riset dan Mutu Pendidikan (LPPM dan LPMPP)

DISETUJUI

PEJABAT PEMBUAT KOMITMEN

PENYEDIA BARANG DAN JASA

DIPERIKSA

DISETUJUI

TEAM LEADER

DIPERIKSA

TENAGA AHLI TEKNIK SIPIL

DIGAMBAR

NAMA GAMBAR :

DENAH JENDELA

NO.LEMBAR


ARS-13

SKALA

1 : 100

TAHUN

2025

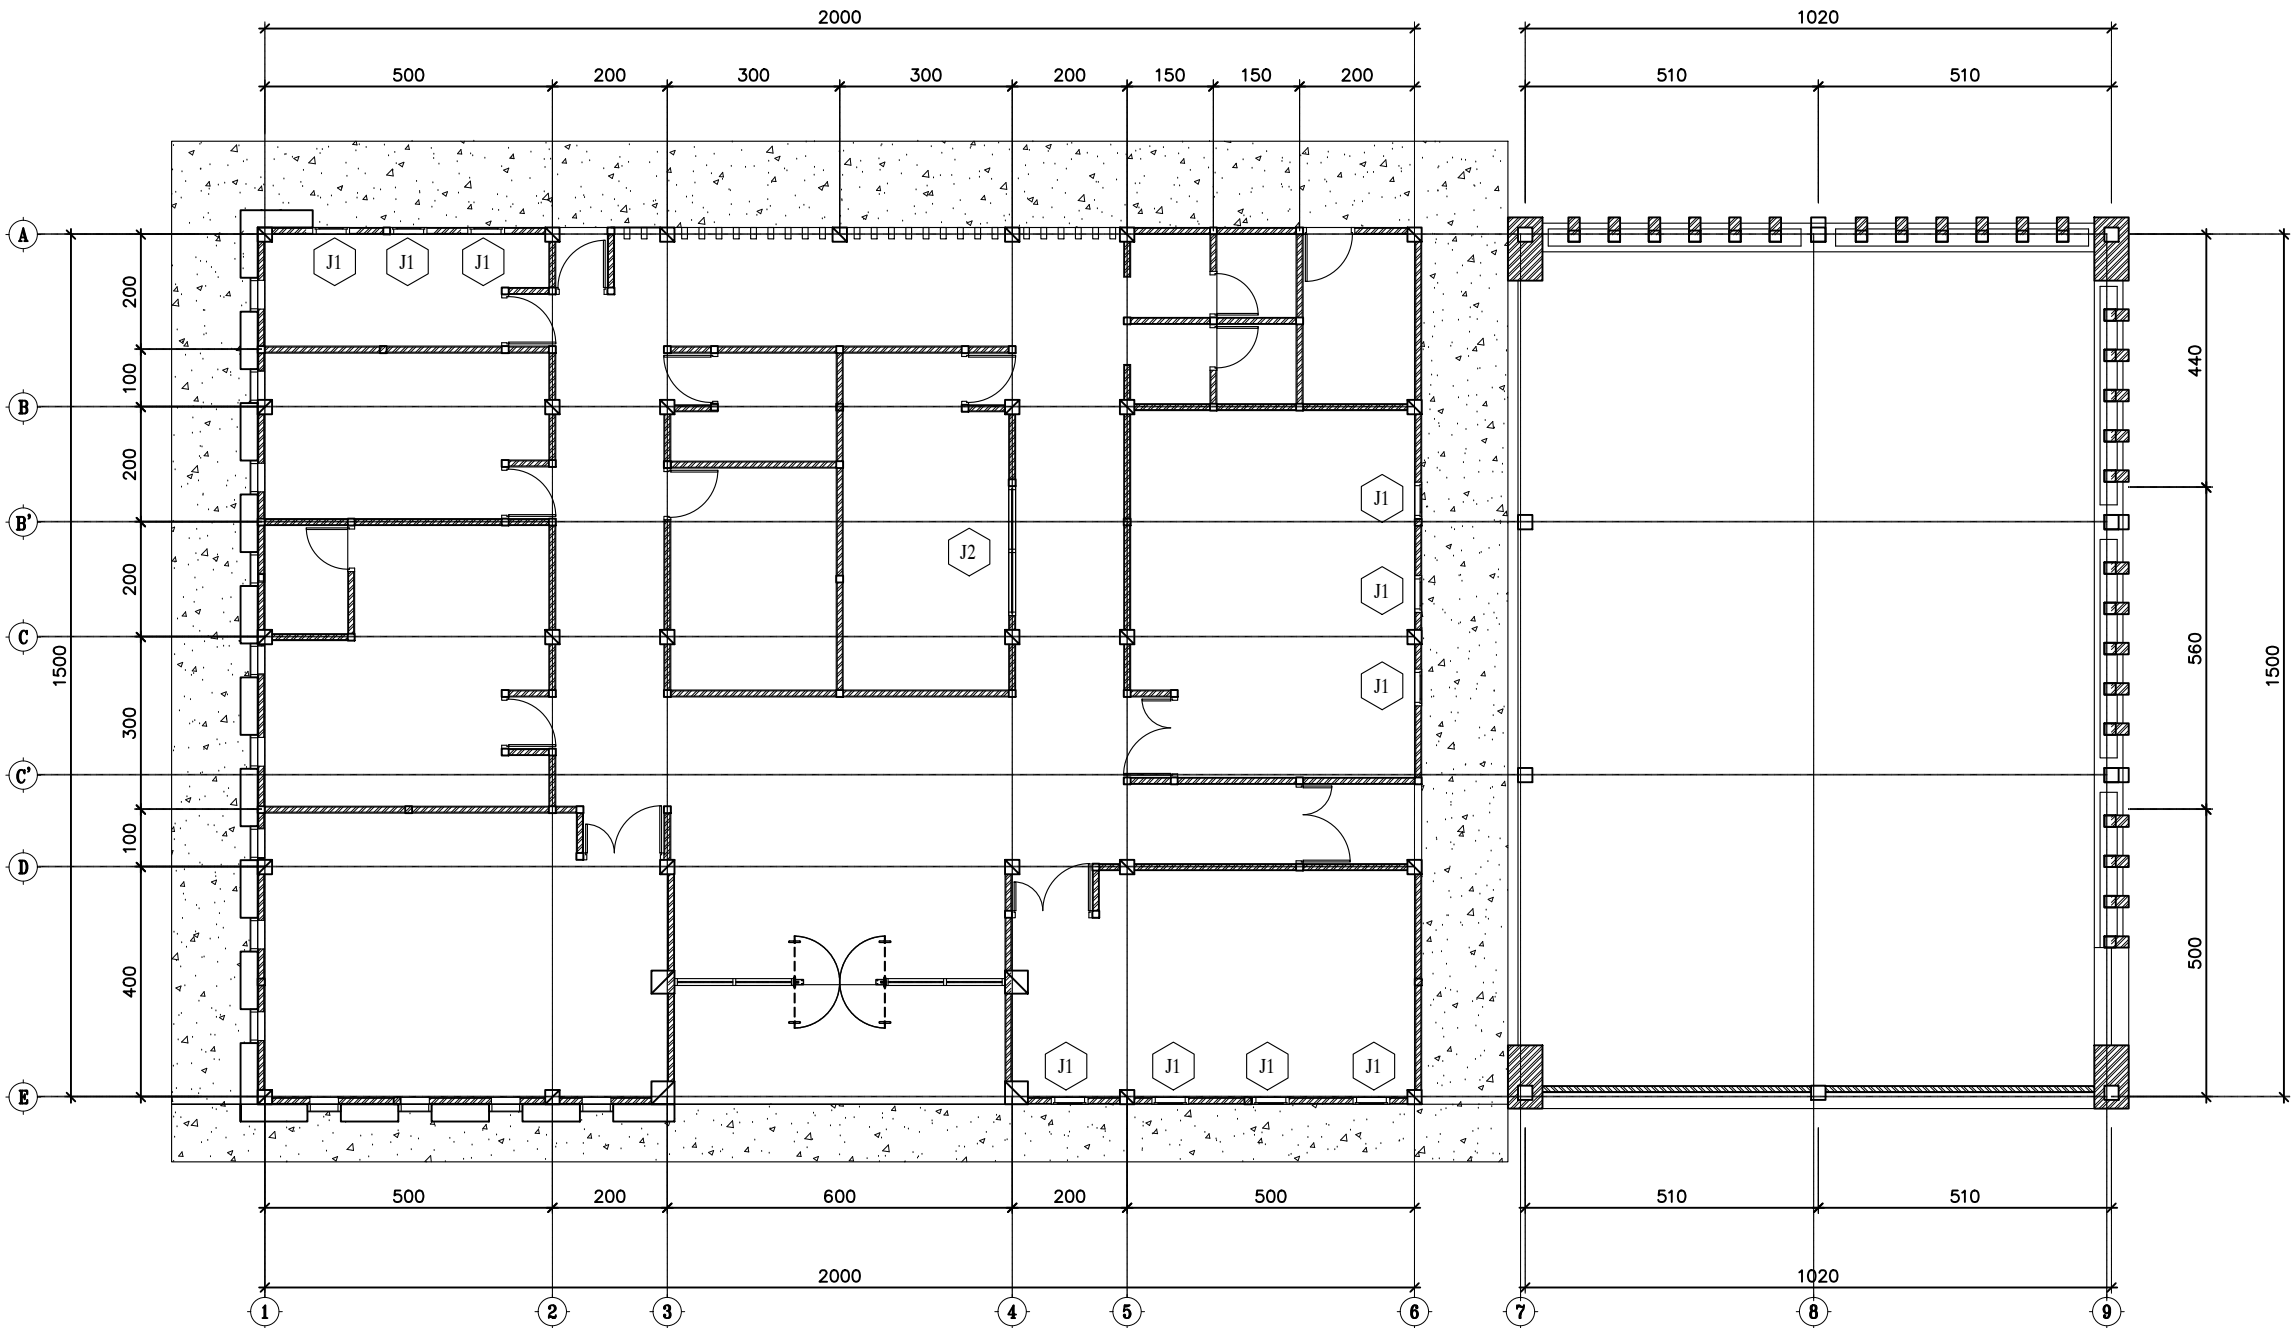

DENAH JENDELA

SKALA 1:100



KEMENTERIAN PENDIDIKAN TINGGI, SAINS DAN TEKNOLOGI
UNIVERSITAS BANGKA BELITUNG
Kampus Terpadu Universitas Bangka Belitung
Balunijuk, Kabupaten Bangka, Provinsi Kepulauan Bangka Belitung

GAMBAR RENCANA :

Pembangunan Gedung Oprasional Layanan Riset dan Mutu Pendidikan (LPPM dan LPMPP)

DISETUJUI

PEJABAT PEMBUAT KOMITMEN

PENYEDIA BARANG DAN JASA

DIPERIKSA

DISETUJUI

TEAM LEADER

DIPERIKSA

TENAGA AHLI TEKNIK SIPIL

DIGAMBAR

NAMA GAMBAR :

DETAIL JENDELA

NO.LEMBAR


ARS-14

SKALA


1 : 20

TAHUN

2025

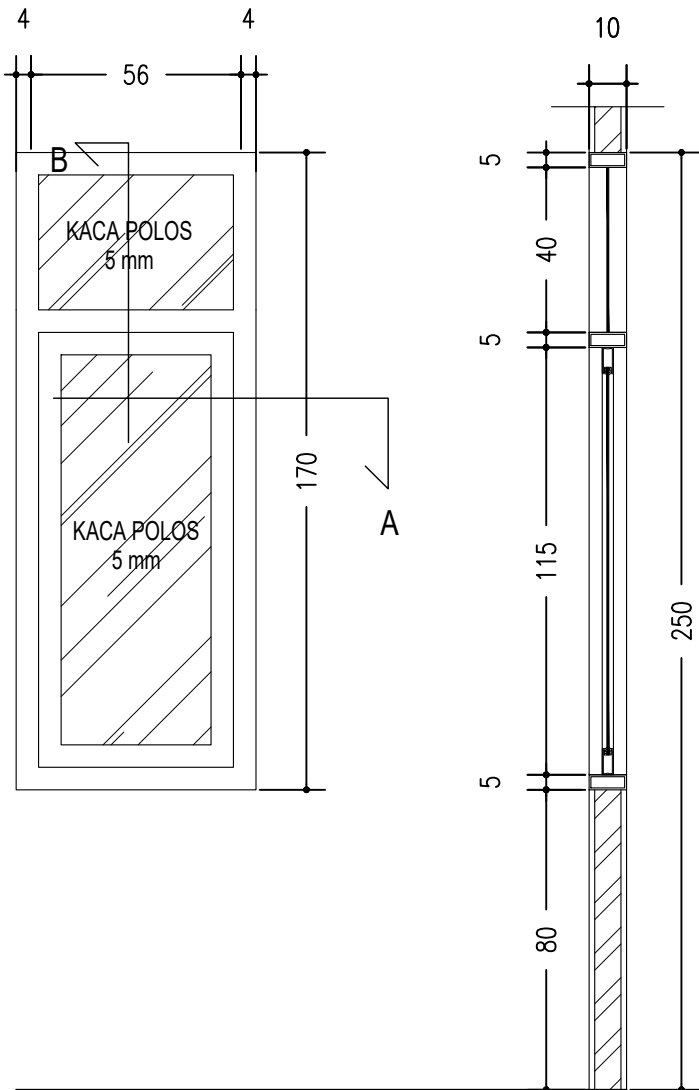


POTONGAN A

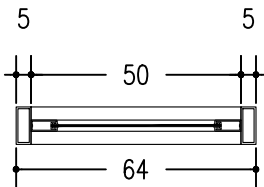


POTONGAN B

J2	JUMLAH : 3 BUAH	
	FRAME : Aluminium 4"	
	JENDELA : Aluminium kaca 5 mm	
	BOVEN : kaca 5 mm	
ACECORIES	PINTU	
	JENDELA	Casement, handle Jendela
	BOVEN	

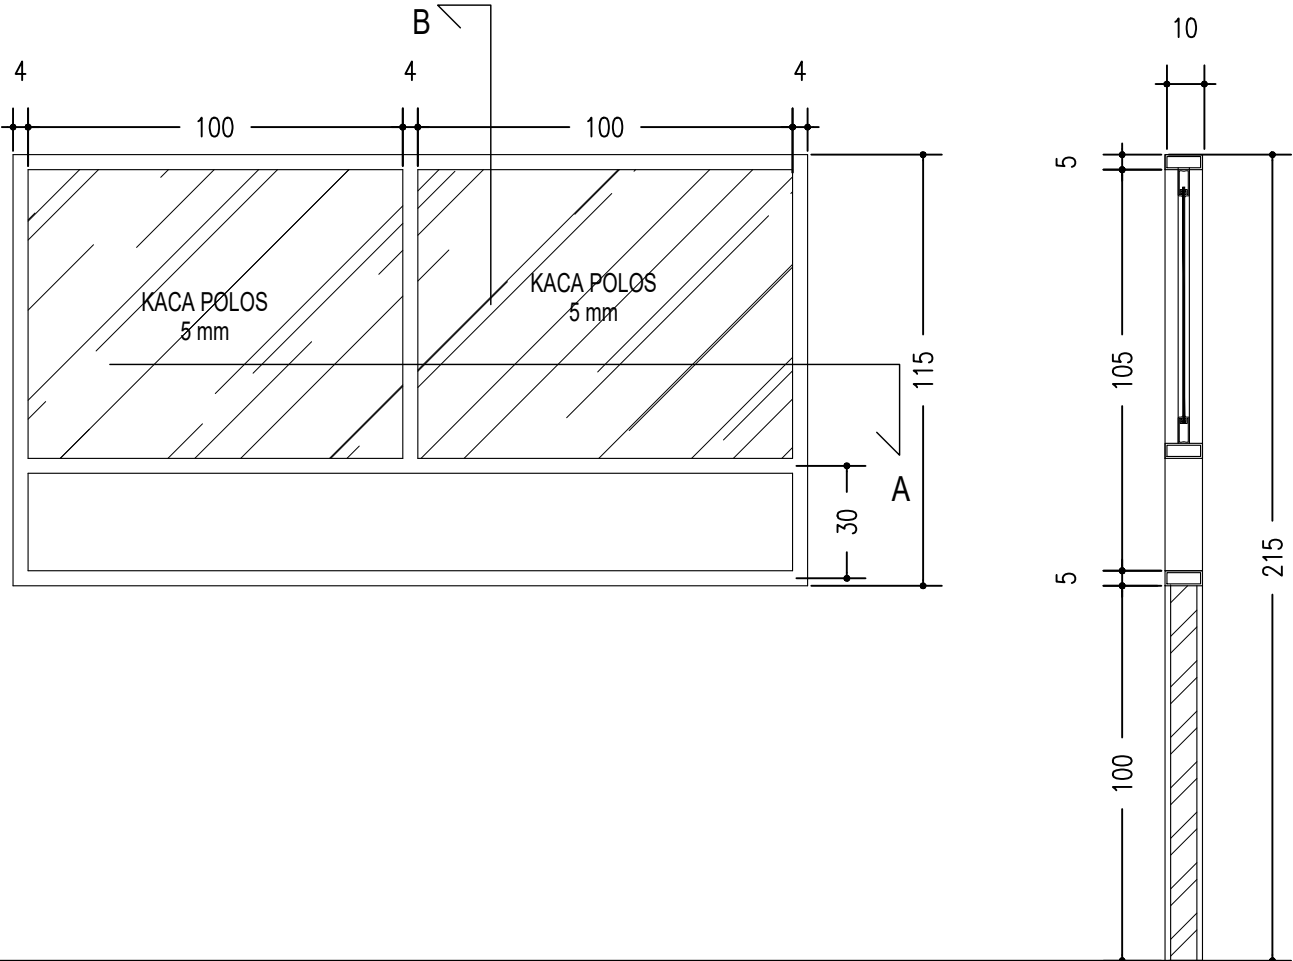

POTONGAN A

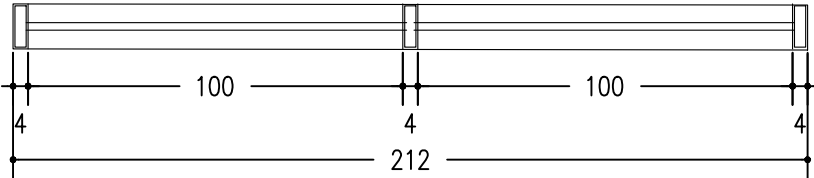

POTONGAN B

J3	JUMLAH : 1 BUAH	
	FRAME : Aluminium 4"	
	JENDELA : Aluminium kaca 5 mm	
	BOVEN : -	
ACECORIES	PINTU	
	JENDELA	
	BOVEN	



DETAIL JENDELA

SKALA 1: 20

STRUKTUR

GEDUNG LPMP



KEMENTERIAN PENDIDIKAN TINGGI, SAINS DAN TEKNOLOGI
UNIVERSITAS BANGKA BELITUNG
Kampus Terpadu Universitas Bangka Belitung
Balunijuk, Kabupaten Bangka, Provinsi Kepulauan Bangka Belitung

GAMBAR RENCANA :

Pembangunan Gedung Oprasional Layanan Riset dan Mutu Pendidikan (LPPM dan LPMPP)

DISETUJUI

PEJABAT PEMBUAT KOMITMEN

PENYEDIA BARANG DAN JASA

DIPERIKSA

DISETUJUI

TEAM LEADER

DIPERIKSA


TENAGA AHLI TEKNIK SIPIL

DIGAMBAR



NAMA GAMBAR :

DENAH PONDASI



NO.LEMBAR	SKALA	TAHUN
STR-01	1 : 100	2025

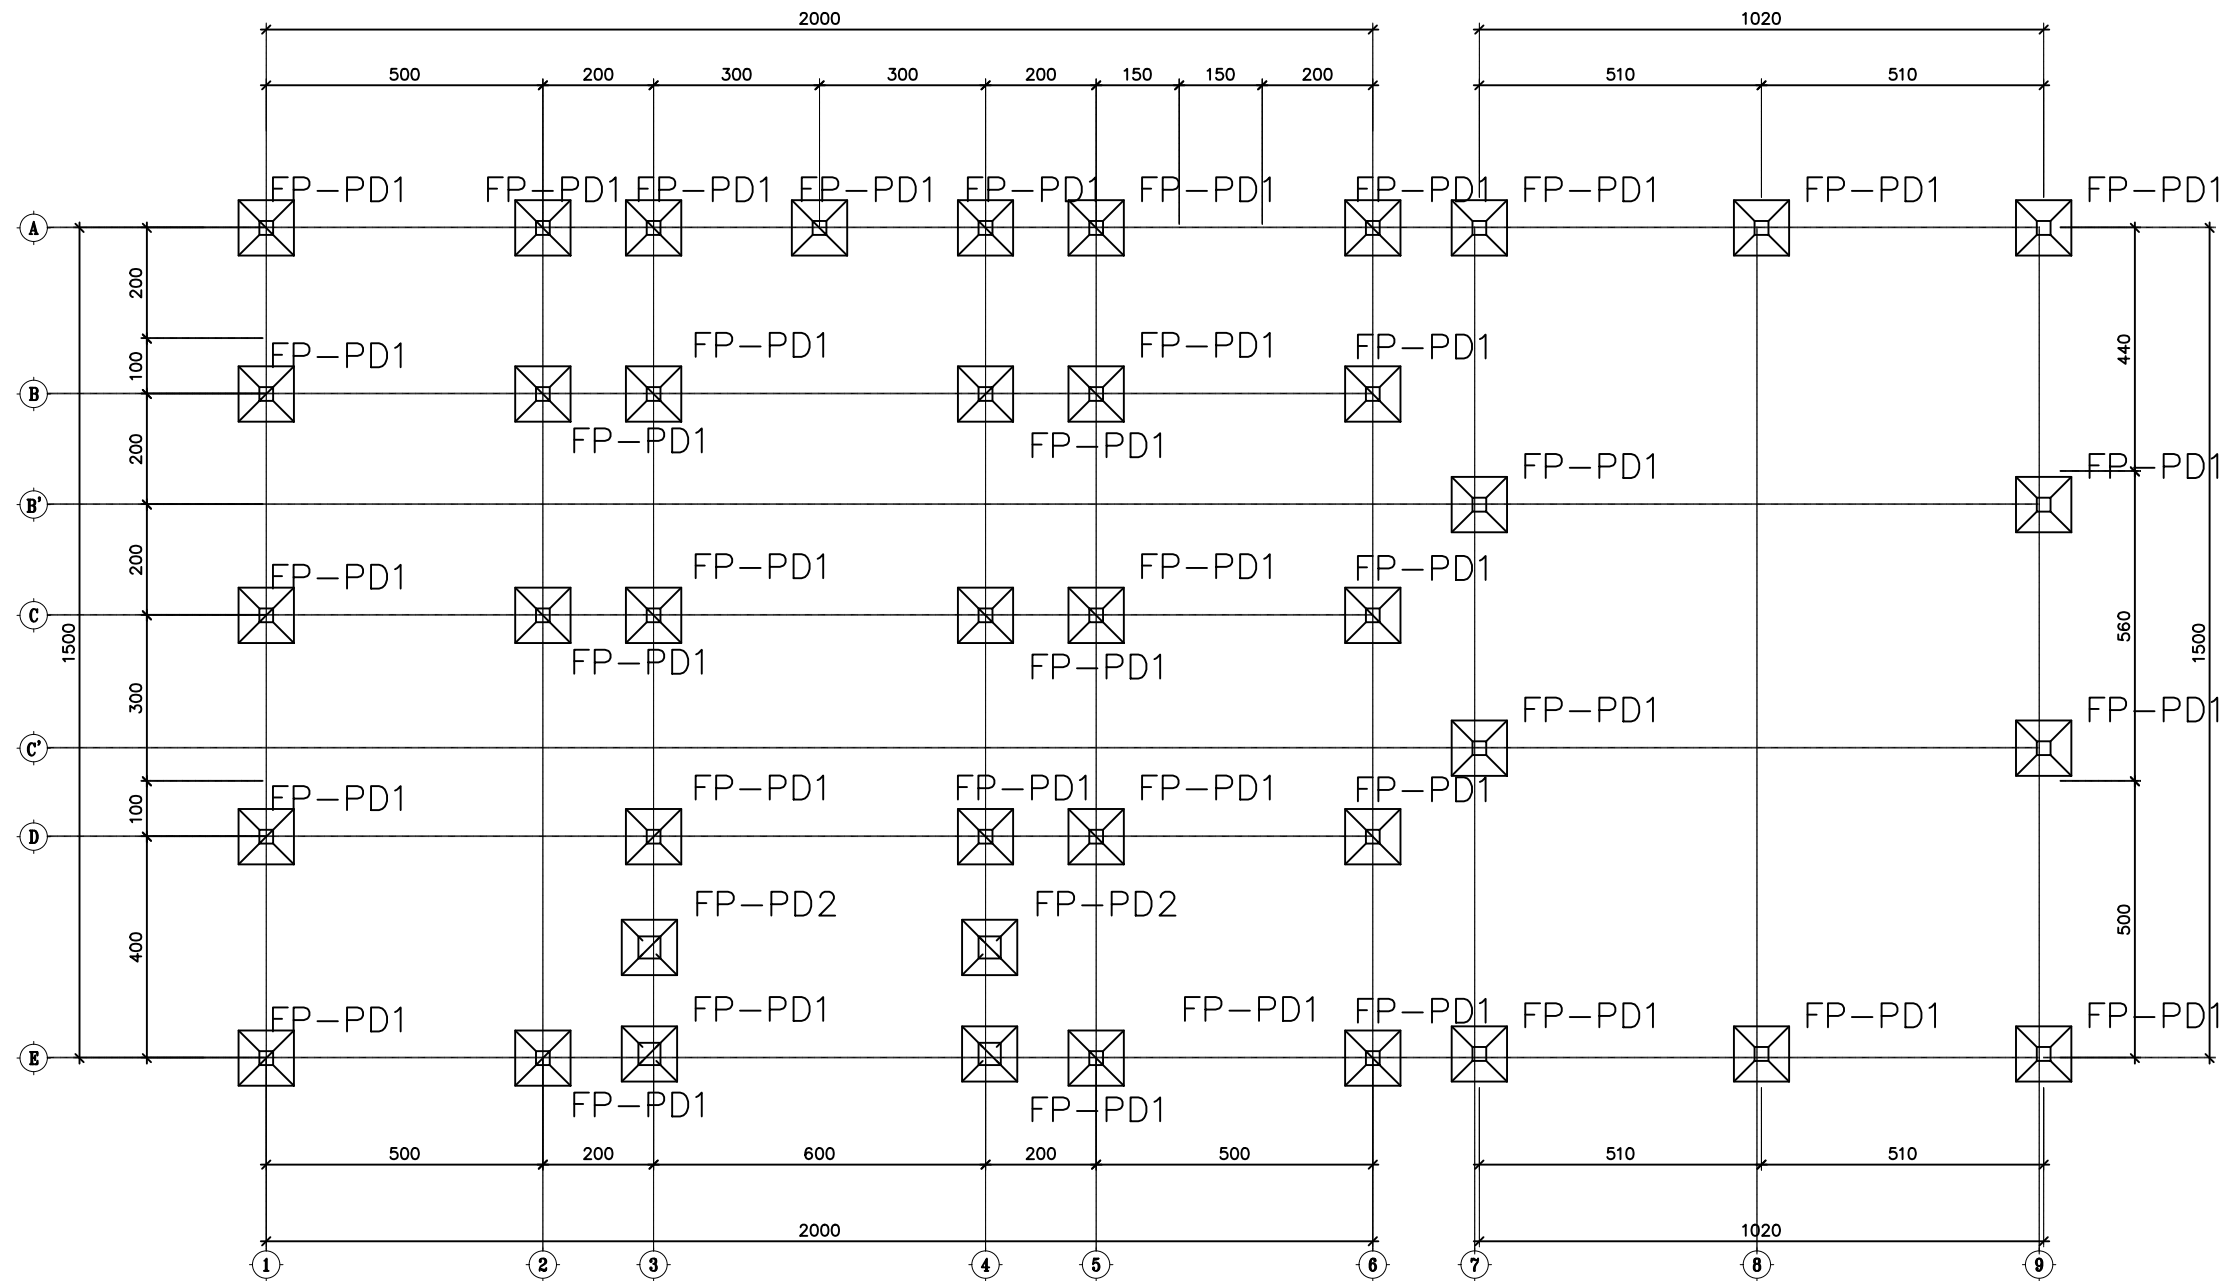

 **DENAH PONDASI**
SKALA 1: 100

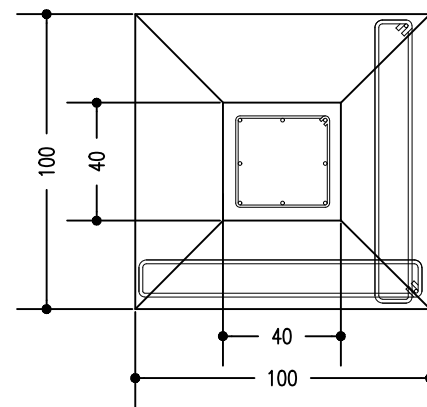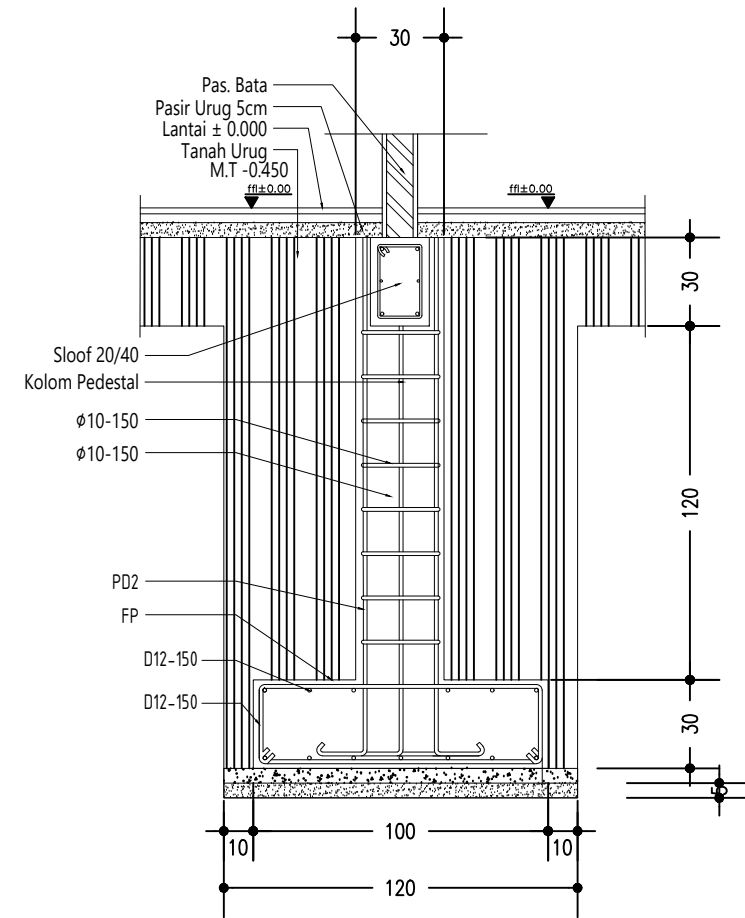

DETAIL PONDASI FP-PD2
SKALA 1 : 25

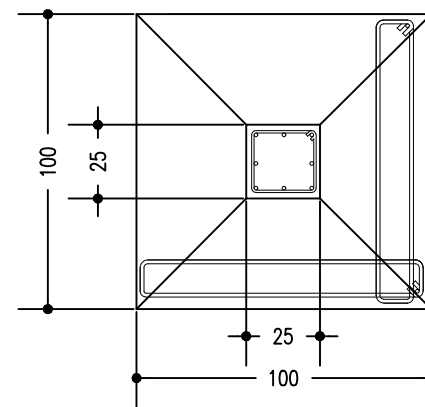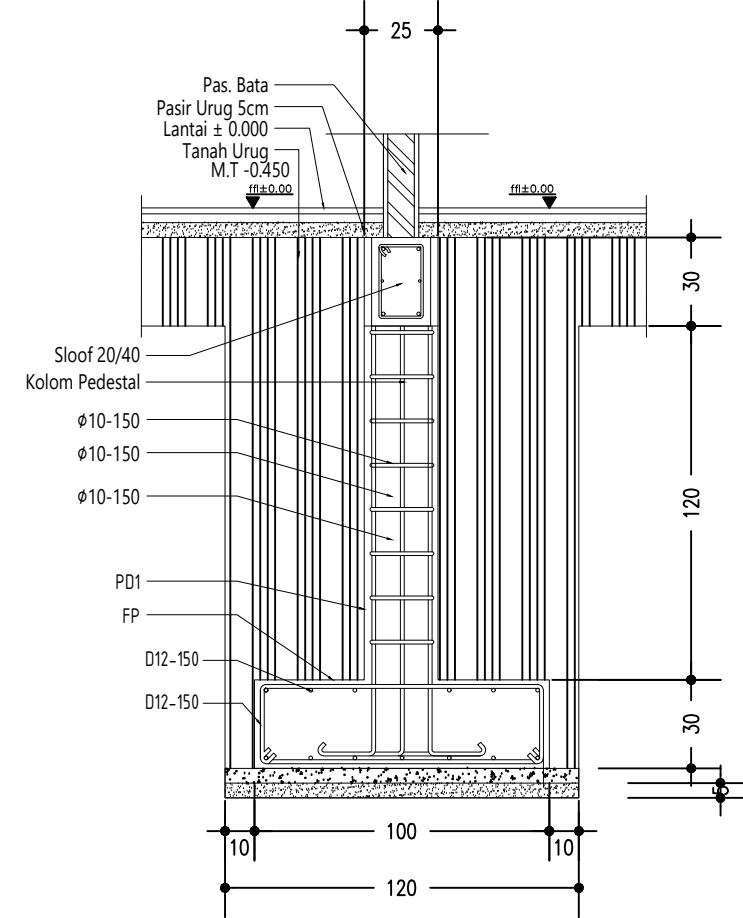

DETAIL PONDASI FP-PD1
SKALA 1 : 25



KEMENTERIAN PENDIDIKAN TINGGI, SAINS DAN
TEKNOLOGI
UNIVERSITAS BANGKA BELITUNG
Kampus Terpadu Universitas Bangka Belitung
Balunijuk, Kabupaten Bangka, Provinsi Kepulauan Bangka
Belitung

GAMBAR RENCANA :

Pembangunan Gedung Oprasional Layanan Riset
dan Mutu Pendidikan (LPPM dan LPMPP)

DISETUJUI

PEJABAT PEMBUAT KOMITMEN

PENYEDIA BARANG DAN JASA

DIPERIKSA

DISETUJUI

TEAM LEADER

DIPERIKSA

TENAGA AHLI TEKNIK
SIPIL

DIGAMBAR

NAMA GAMBAR :

DETAIL PONDASI FP-PD1
DETAIL PONDASI FP-PD2

NO.LEMBAR	SKALA	TAHUN
STR-02	1 : 25	2025



KEMENTERIAN PENDIDIKAN TINGGI, SAINS DAN TEKNOLOGI
UNIVERSITAS BANGKA BELITUNG
Kampus Terpadu Universitas Bangka Belitung
Balunijuk, Kabupaten Bangka, Provinsi Kepulauan Bangka Belitung

GAMBAR RENCANA :

Pembangunan Gedung Oprasional Layanan Riset dan Mutu Pendidikan (LPPM dan LPMPP)

DISETUJUI

PEJABAT PEMBUAT KOMITMEN

PENYEDIA BARANG DAN JASA

DIPERIKSA

DISETUJUI

TEAM LEADER

DIPERIKSA

TENAGA AHLI TEKNIK SIPIL

DIGAMBAR

NAMA GAMBAR :

DENAH SLOOF

NO.LEMBAR

STR-03

SKALA

1 : 100


TAHUN

2025

KETERANGAN

SLOOF 1 : 20 X 30

SLOOF 2 : 15 X 20

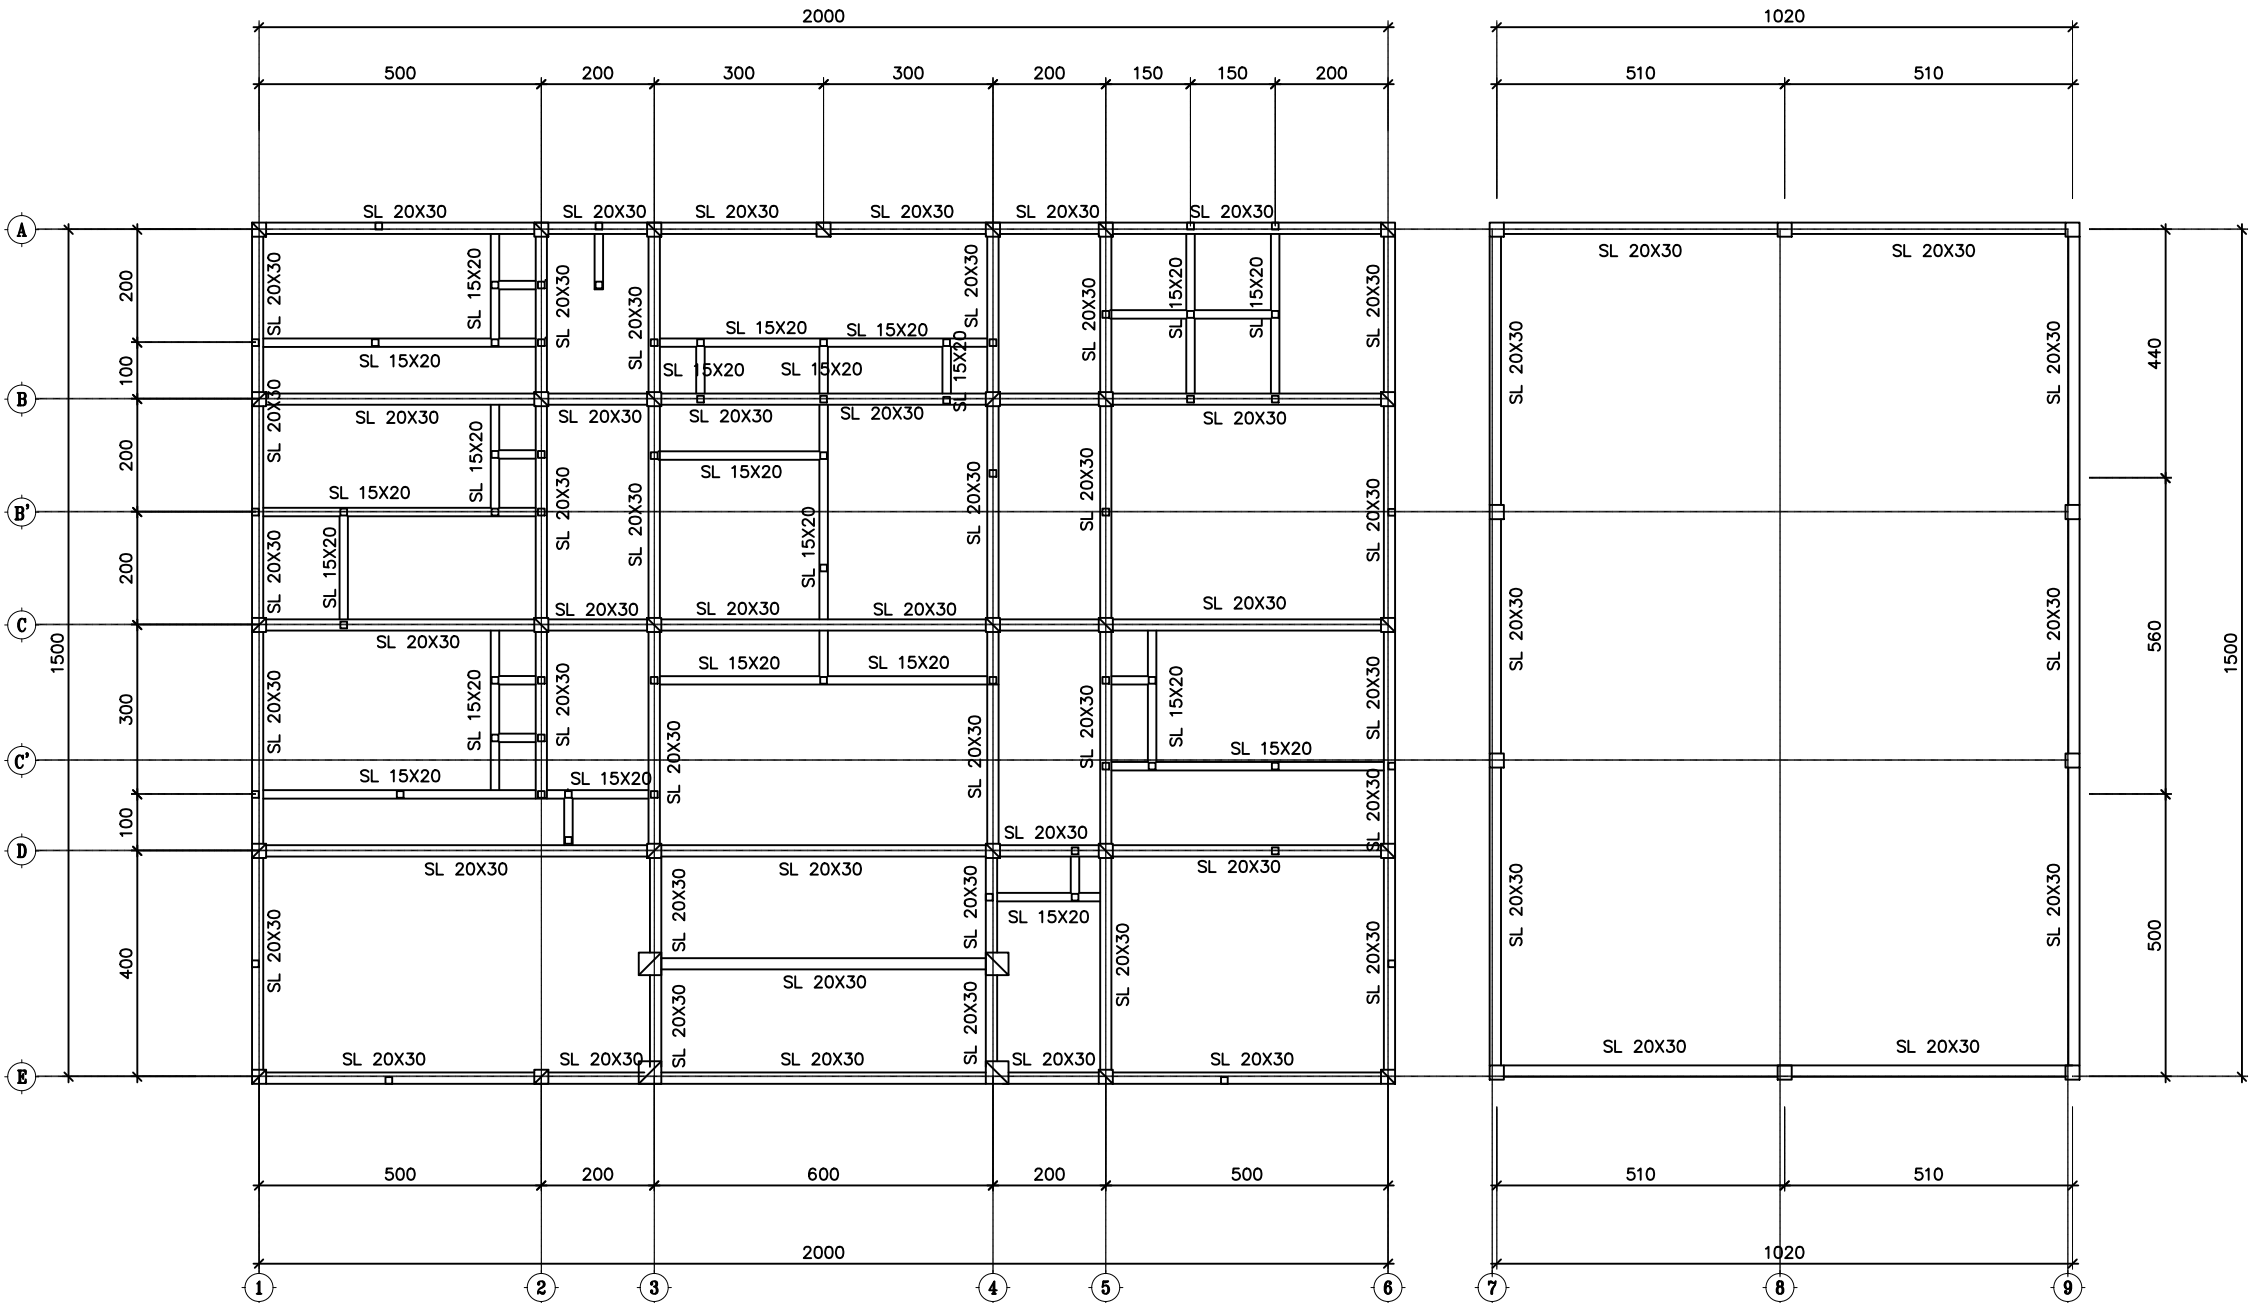

 **DENAH SLOOF**
SKALA 1:100



KEMENTERIAN PENDIDIKAN TINGGI, SAINS DAN TEKNOLOGI
UNIVERSITAS BANGKA BELITUNG
Kampus Terpadu Universitas Bangka Belitung
Balunijuk, Kabupaten Bangka, Provinsi Kepulauan Bangka Belitung

GAMBAR RENCANA :

Pembangunan Gedung Oprasional Layanan Riset dan Mutu Pendidikan (LPPM dan LPMPP)

DISETUJUI

PEJABAT PEMBUAT KOMITMEN

PENYEDIA BARANG DAN JASA

DIPERIKSA

DISETUJUI

TEAM LEADER

DIPERIKSA

TENAGA AHLI TEKNIK SIPIL

DIGAMBAR

NAMA GAMBAR :

DENAH KOLOM

NO.LEMBAR

STR-04

SKALA


1 : 100

TAHUN

2025

KETERANGAN

KOLOM PRAKTIS (KP) : 11 X 11
KOLOM STRUKTUR 1 (KS1) : 40 X 40
KOLOM STRUKTUR 2 (KS2) : 25 X 25
KOLOM STRUKTUR 3 (KS3) : 20 X 20

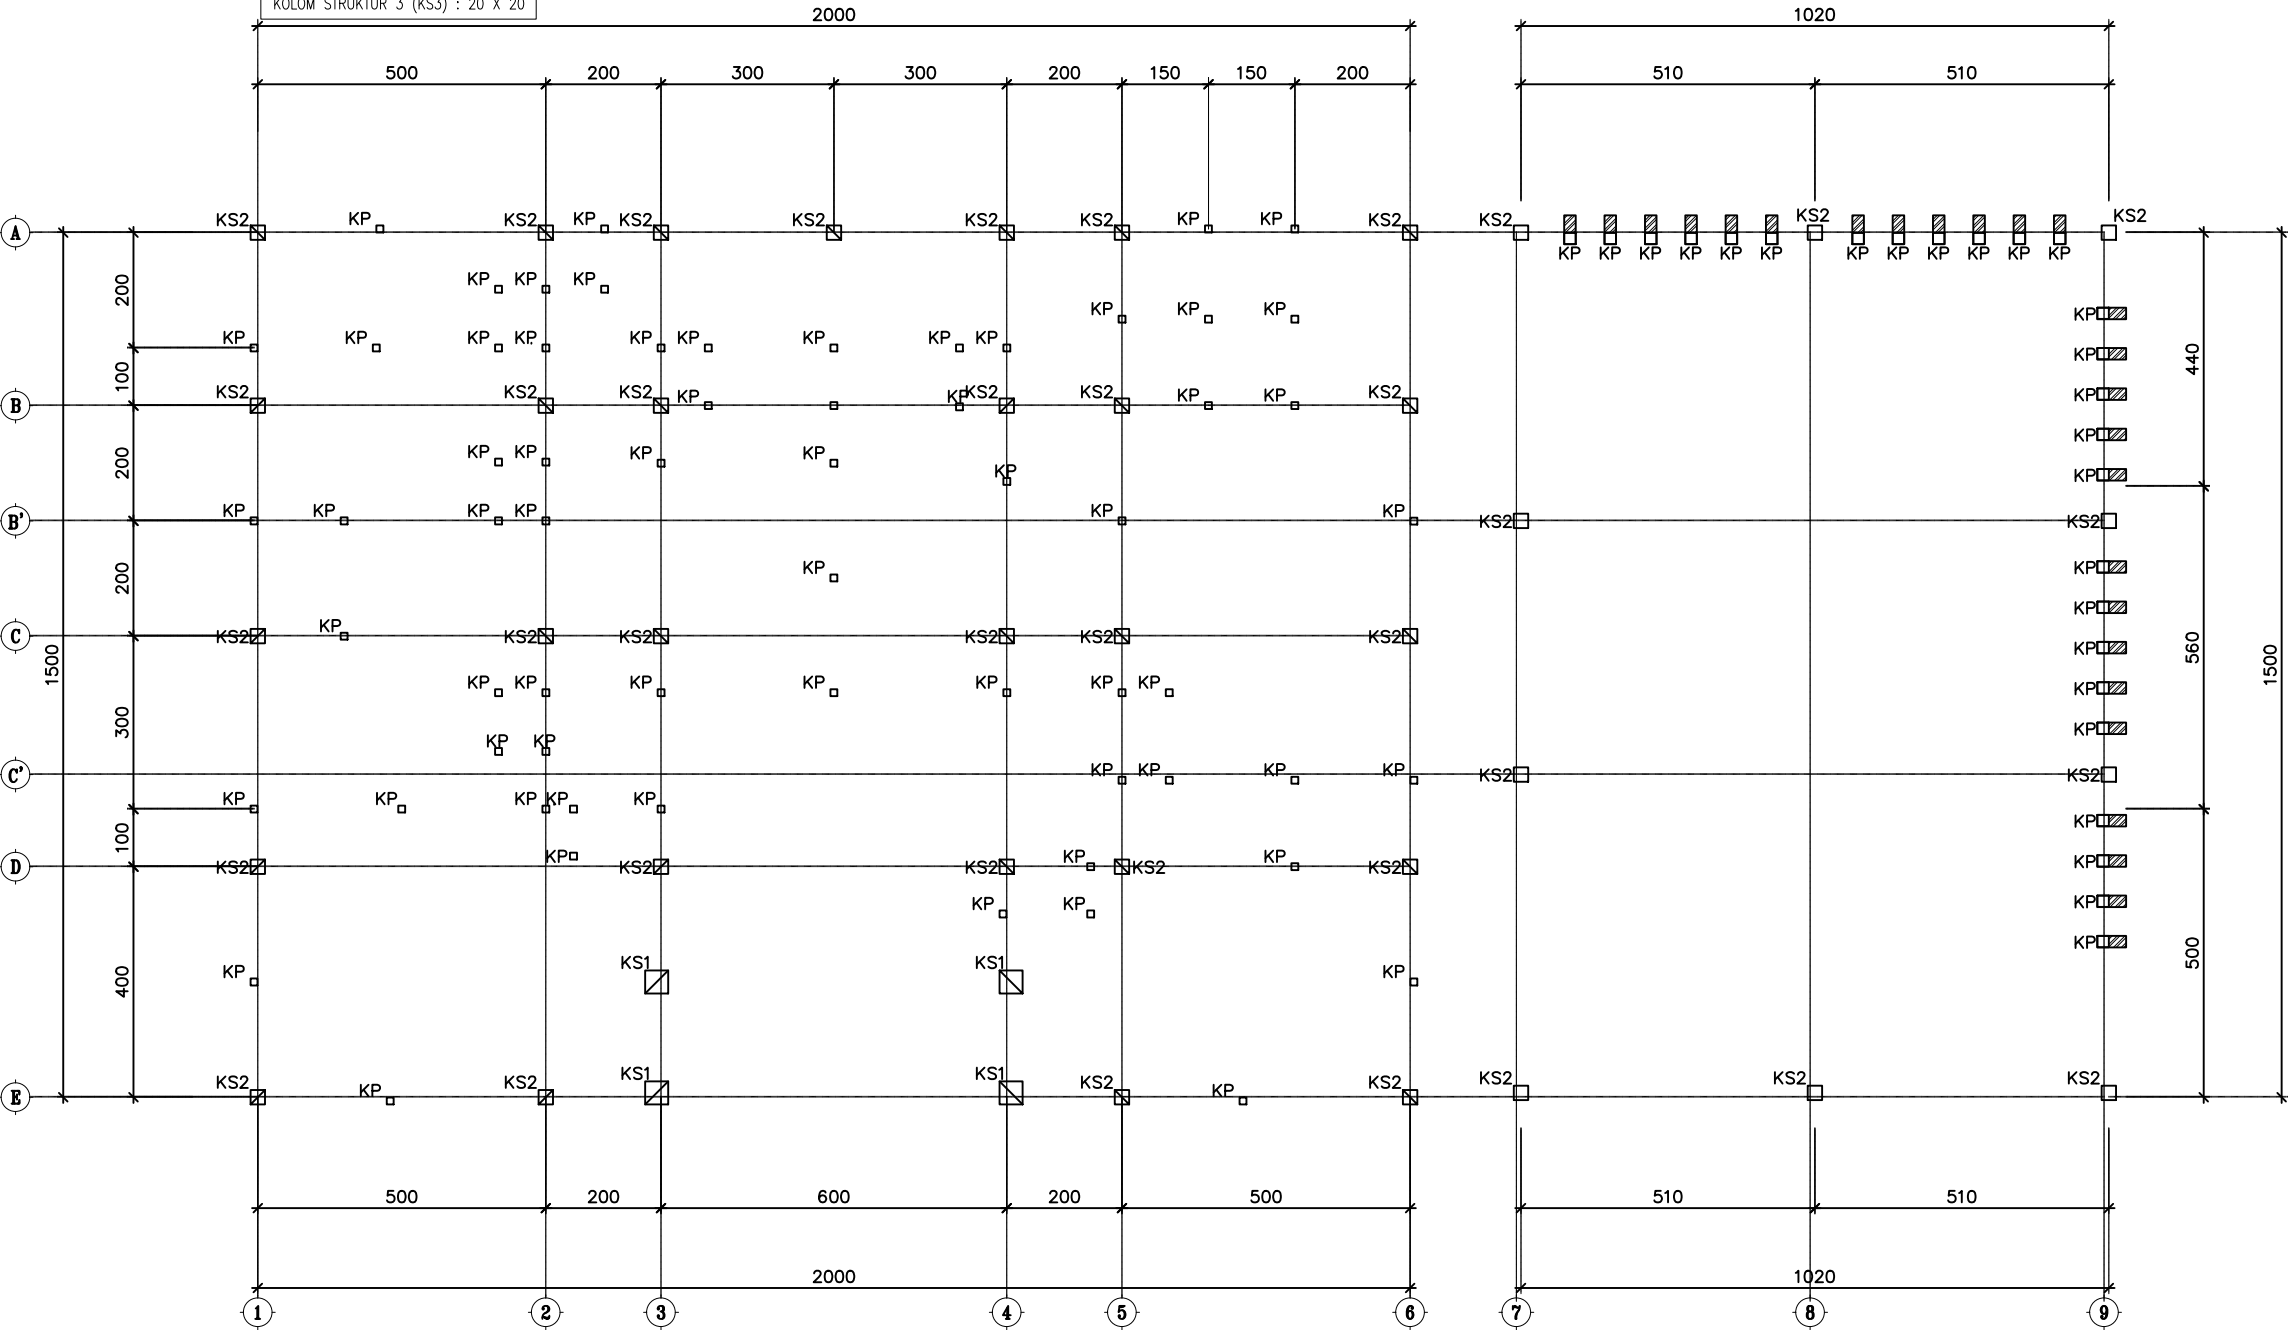

DENAH KOLOM

SKALA 1:100



Pembangunan Gedung Oprasional Layanan Riset dan Mutu Pendidikan (LPPM dan LPMPP)

PEJABAT PEMBUAT KOMITMEN


DIPERIKSA

TENAGA AHLI TEKNIK
SIPIL

DENAH BALOK EL. + 2.75

NO.LEMBAR	SKALA	TAHUN
STR-05	1 : 100	2025

BALOK 1 (B1) : 20 X 30
BALOK 2 (B2) : 12 X 25
RING BALOK (RB) : 12 X 15

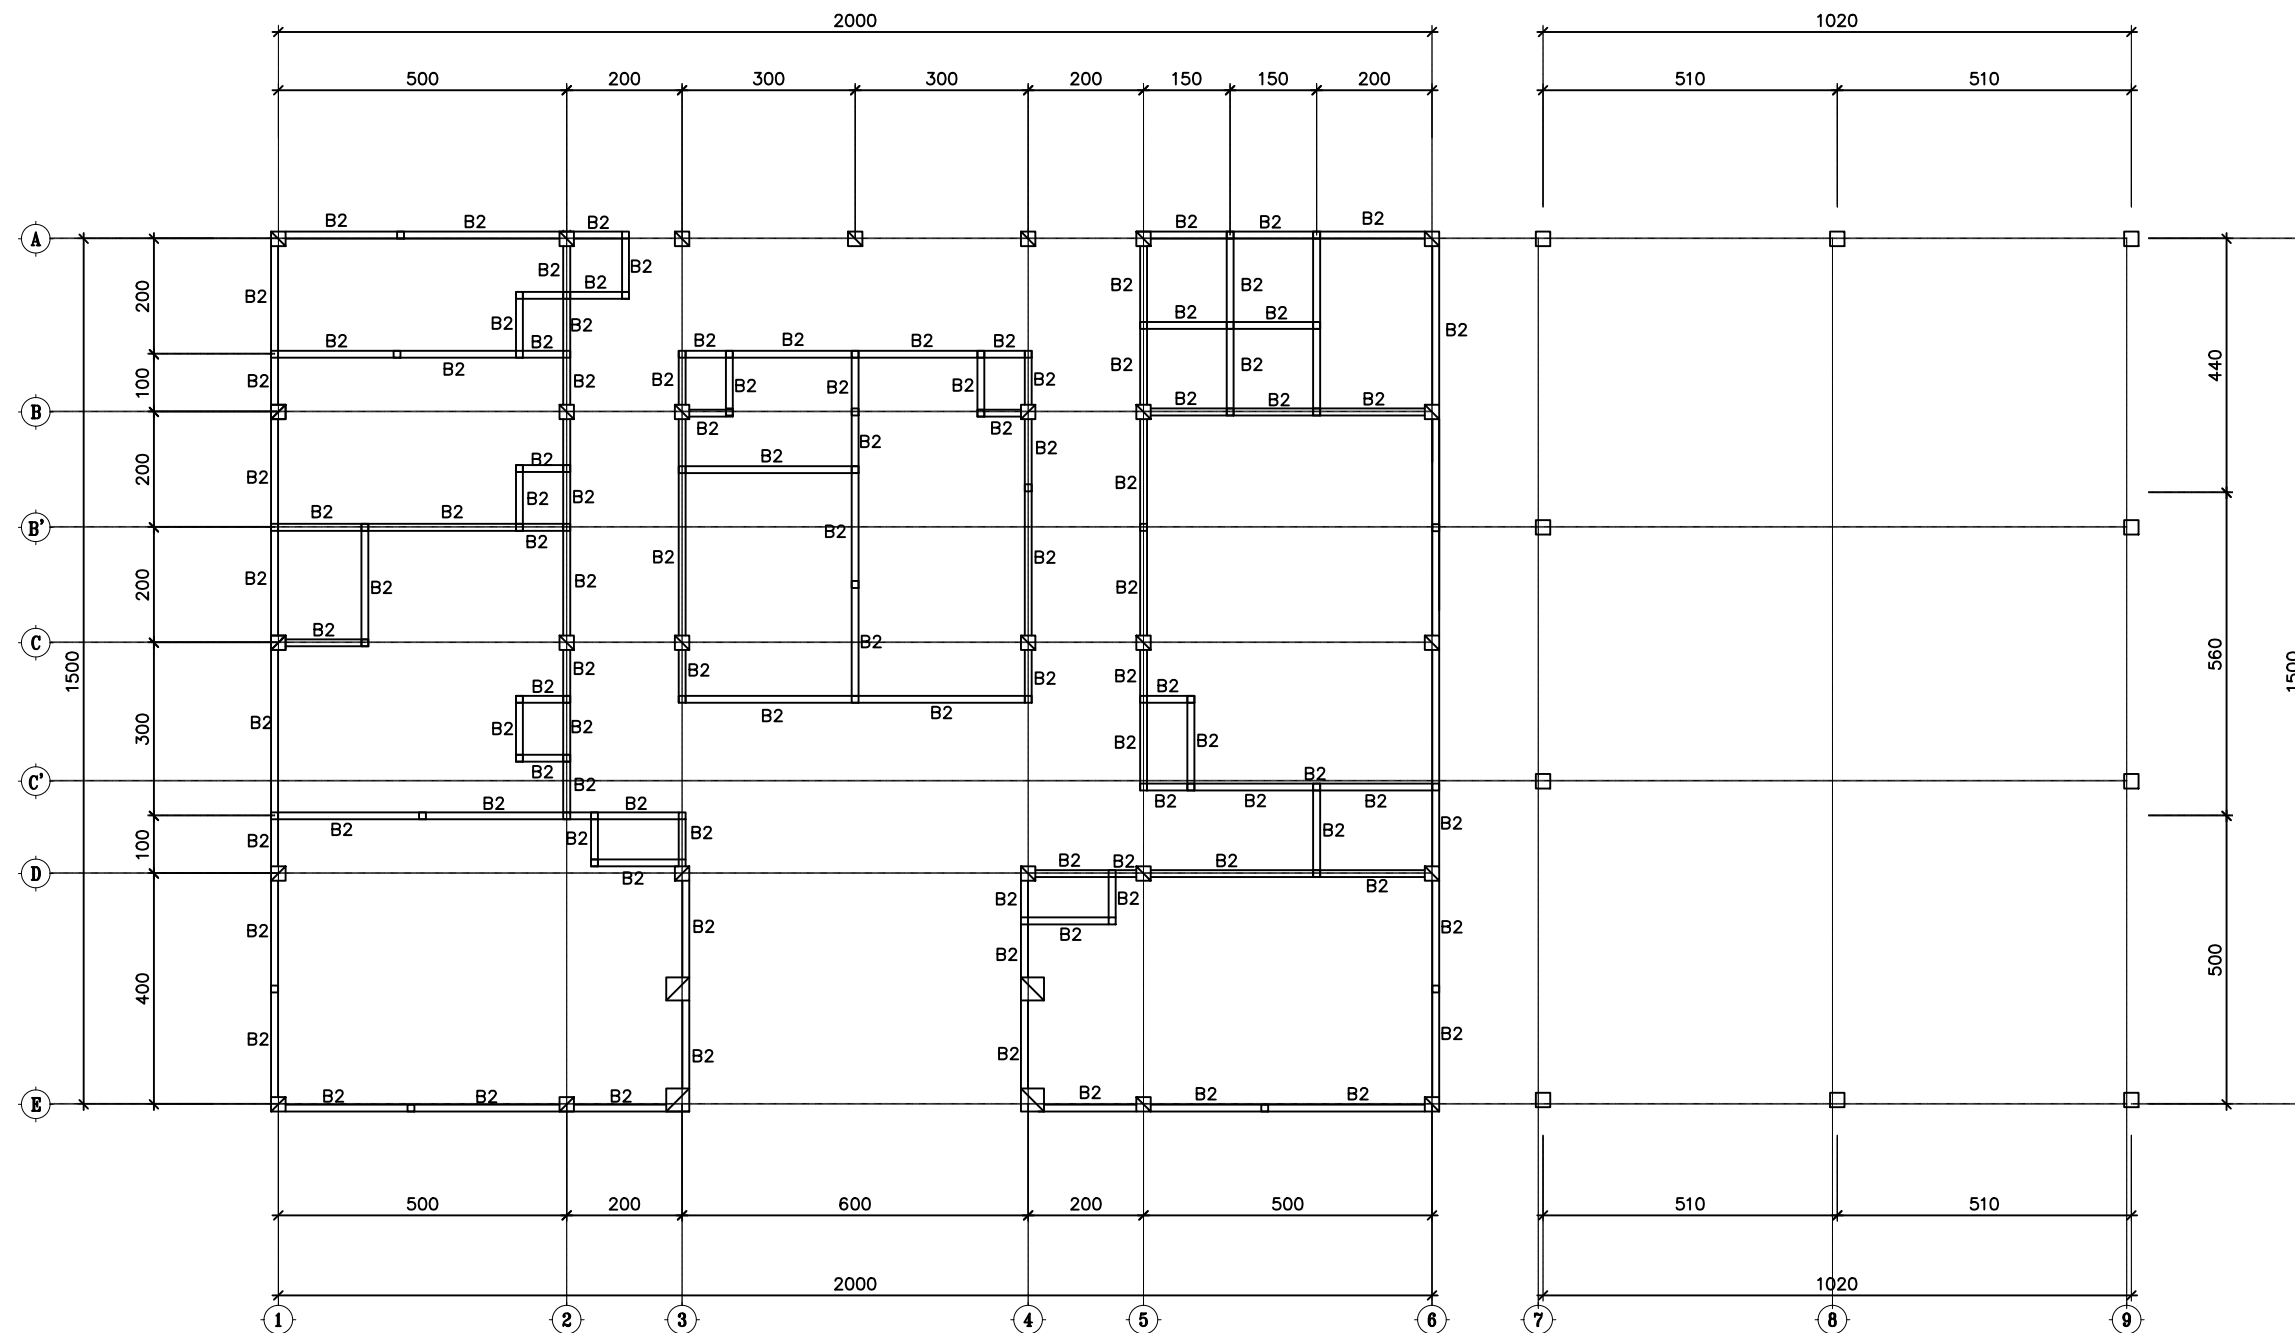

SKALA 1:100



KEMENTERIAN PENDIDIKAN TINGGI, SAINS DAN TEKNOLOGI
UNIVERSITAS BANGKA BELITUNG
Kampus Terpadu Universitas Bangka Belitung
Balunijuk, Kabupaten Bangka, Provinsi Kepulauan Bangka Belitung

GAMBAR RENCANA :

Pembangunan Gedung Oprasional Layanan Riset dan Mutu Pendidikan (LPPM dan LPMPP)

DISETUJUI

PEJABAT PEMBUAT KOMITMEN

PENYEDIA BARANG DAN JASA

DIPERIKSA

DISETUJUI

TEAM LEADER

DIPERIKSA

TENAGA AHLI TEKNIK SIPIL

DIGAMBAR

NAMA GAMBAR :

DENAH BALOK EL. + 3.30

NO.LEMBAR

STR-06

SKALA

1 : 100

TAHUN


2025

KETERANGAN

BALOK 1 (B1) : 20 X 30

BALOK 2 (B2) : 12 X 25

RING BALOK (RB) : 12 X 15

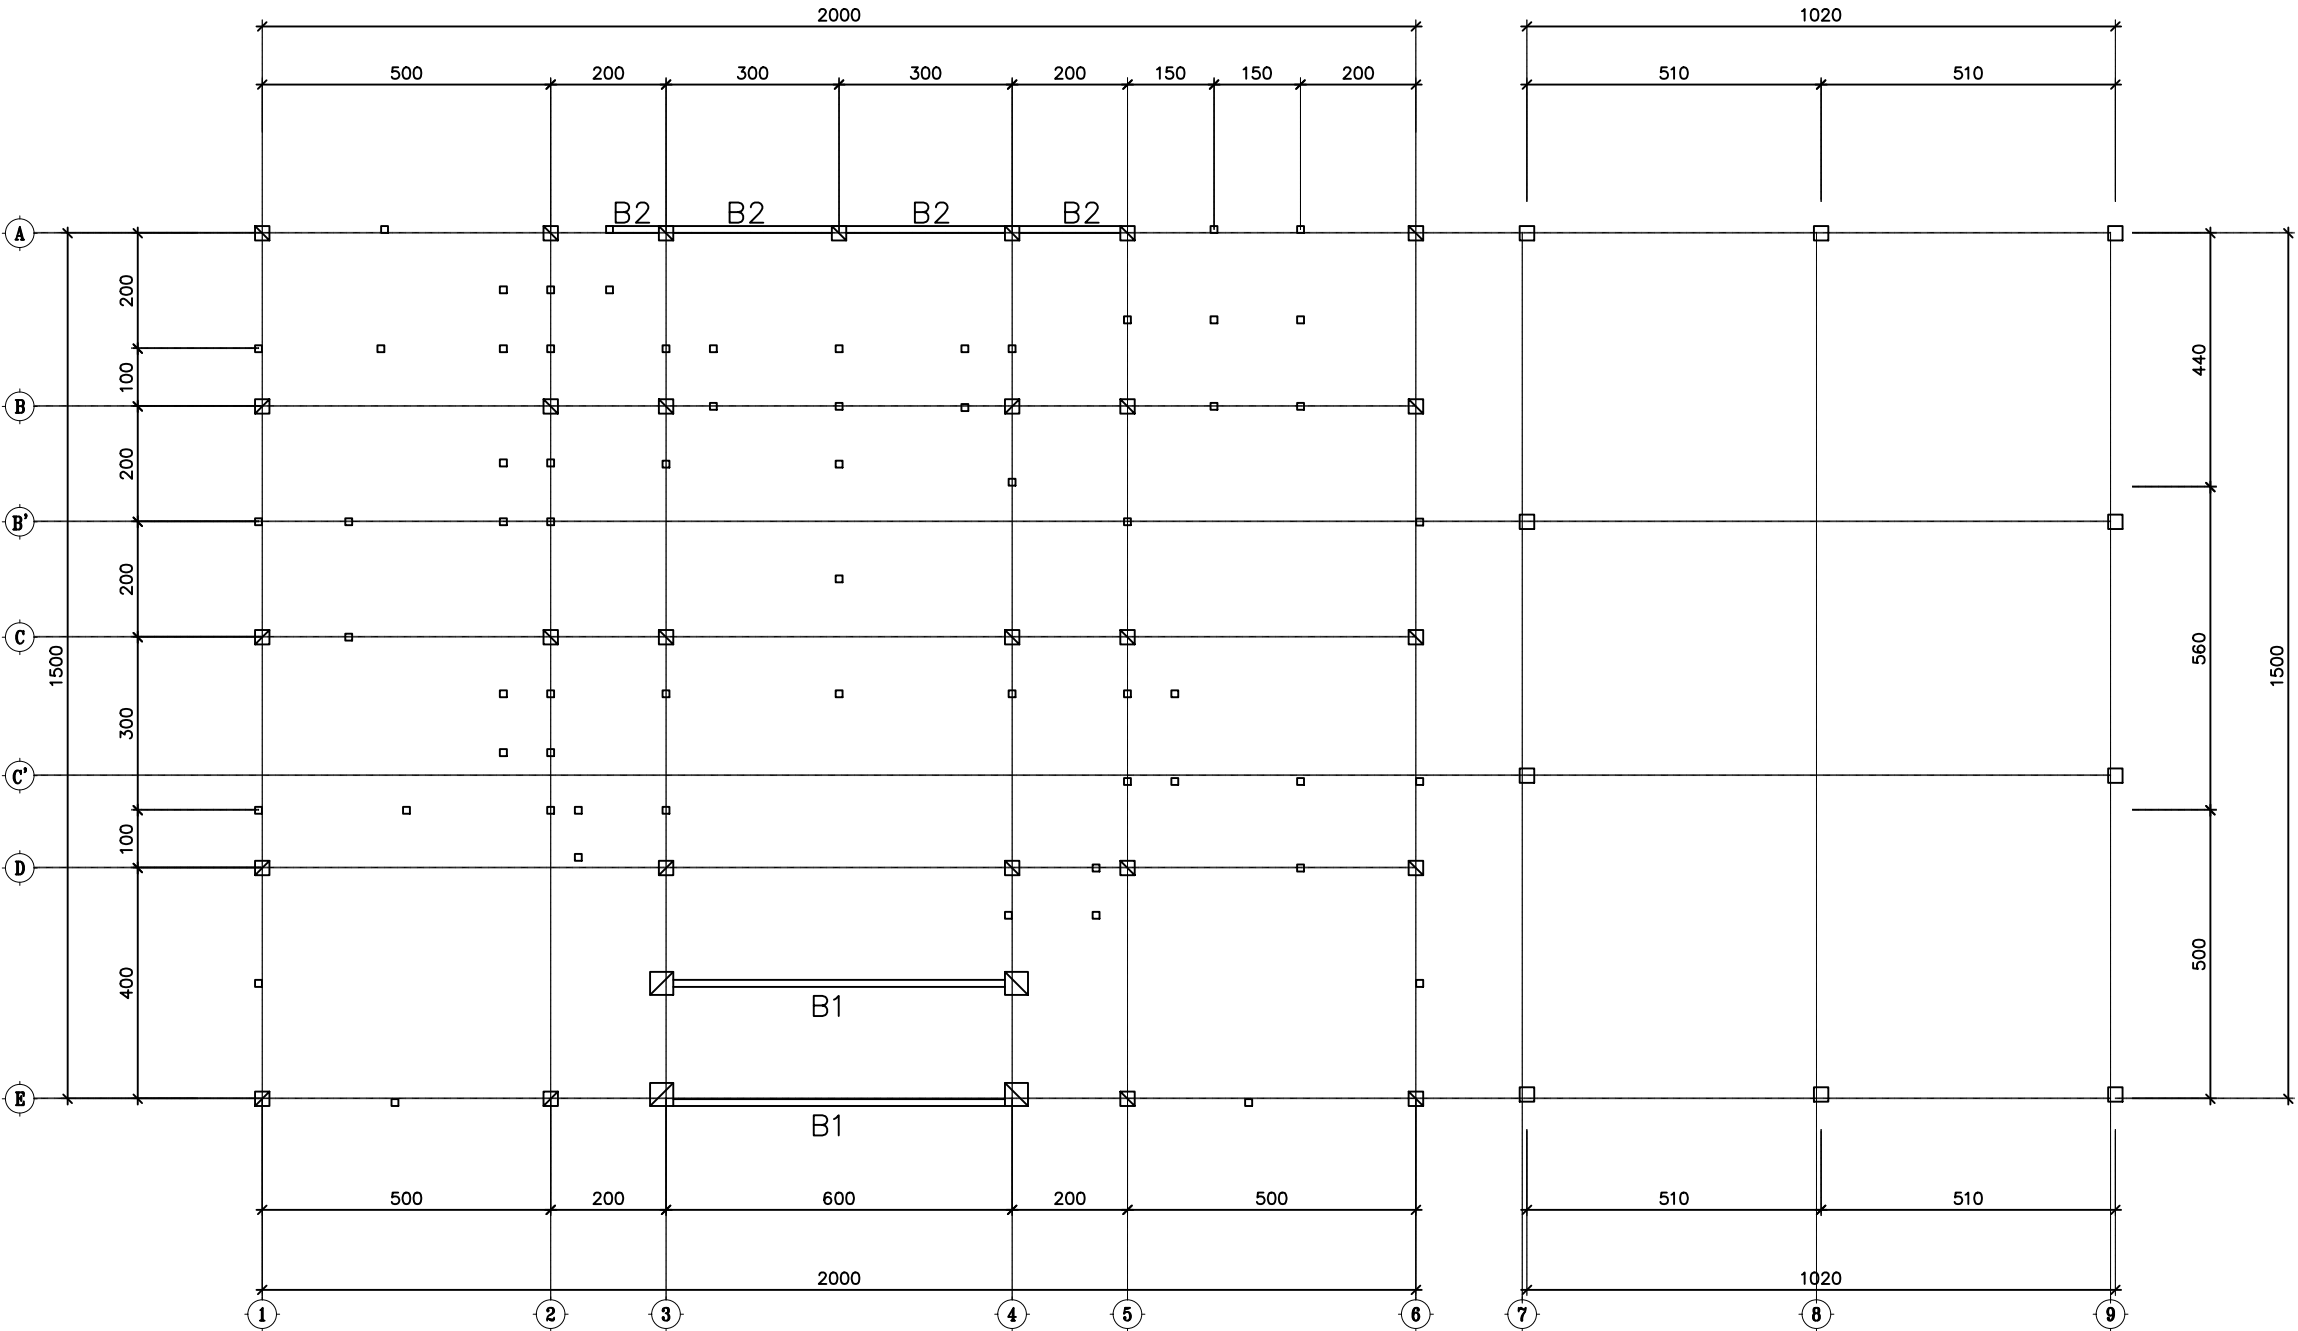

DENAH BALOK EL. + 3.30

SKALA 1:100



KEMENTERIAN PENDIDIKAN TINGGI, SAINS DAN TEKNOLOGI
UNIVERSITAS BANGKA BELITUNG
Kampus Terpadu Universitas Bangka Belitung
Balunijuk, Kabupaten Bangka, Provinsi Kepulauan Bangka Belitung

GAMBAR RENCANA :

Pembangunan Gedung Oprasional Layanan Riset dan Mutu Pendidikan (LPPM dan LPMPP)

DISETUJUI

PEJABAT PEMBUAT KOMITMEN

PENYEDIA BARANG DAN JASA

DIPERIKSA

DISETUJUI

TEAM LEADER

DIPERIKSA

TENAGA AHLI TEKNIK SIPIL

DIGAMBAR

NAMA GAMBAR :

DENAH BALOK EL. + 4.00

NO.LEMBAR

STR-07

SKALA

1 : 100

TAHUN


2025

KETERANGAN

BALOK 1 (B1) : 20 X 30

BALOK 2 (B2) : 12 X 25

RING BALOK (RB) : 12 X 15

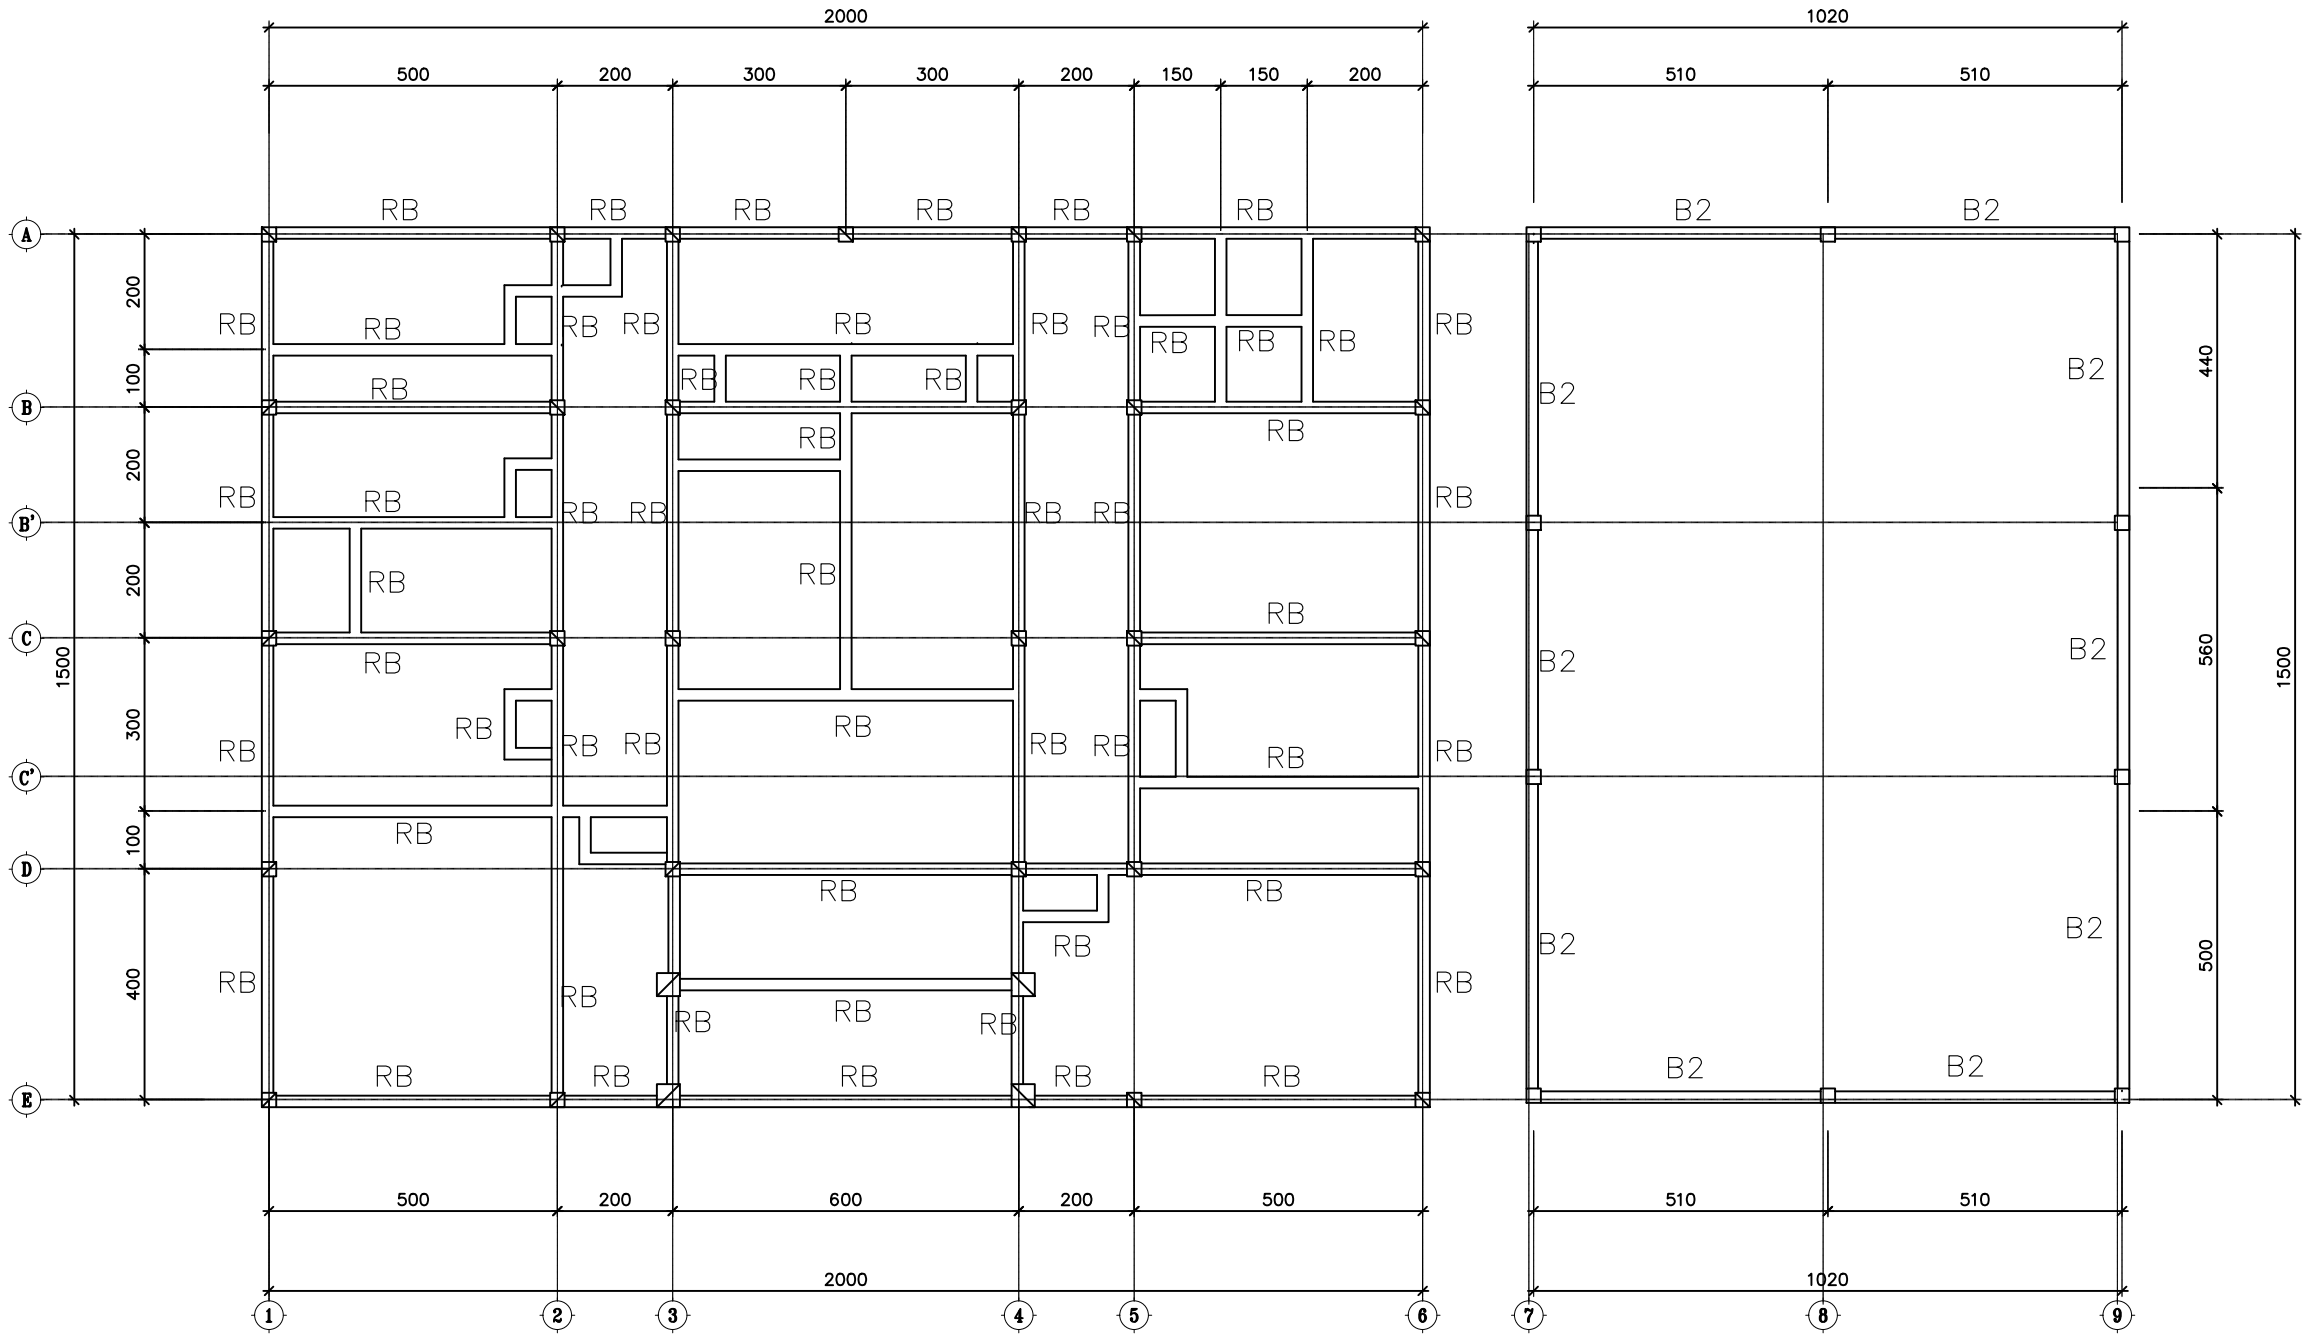

DENAH BALOK EL. + 4.00

SKALA 1:100



KEMENTERIAN PENDIDIKAN TINGGI, SAINS DAN TEKNOLOGI
UNIVERSITAS BANGKA BELITUNG
Kampus Terpadu Universitas Bangka Belitung
Balunijuk, Kabupaten Bangka, Provinsi Kepulauan Bangka Belitung

GAMBAR RENCANA :

Pembangunan Gedung Oprasional Layanan Riset dan Mutu Pendidikan (LPPM dan LPMPP)

DISETUJUI

PEJABAT PEMBUAT KOMITMEN

PENYEDIA BARANG DAN JASA

DIPERIKSA

DISETUJUI

TEAM LEADER

DIPERIKSA

TENAGA AHLI TEKNIK SIPIL

DIGAMBAR

NAMA GAMBAR :

DENAH BALOK EL. + 5.70

NO.LEMBAR

STR-08

SKALA

1 : 100

TAHUN


2025

KETERANGAN

BALOK 1 (B1) : 20 X 30

BALOK 2 (B2) : 12 X 25

RING BALOK (RB) : 12 X 15

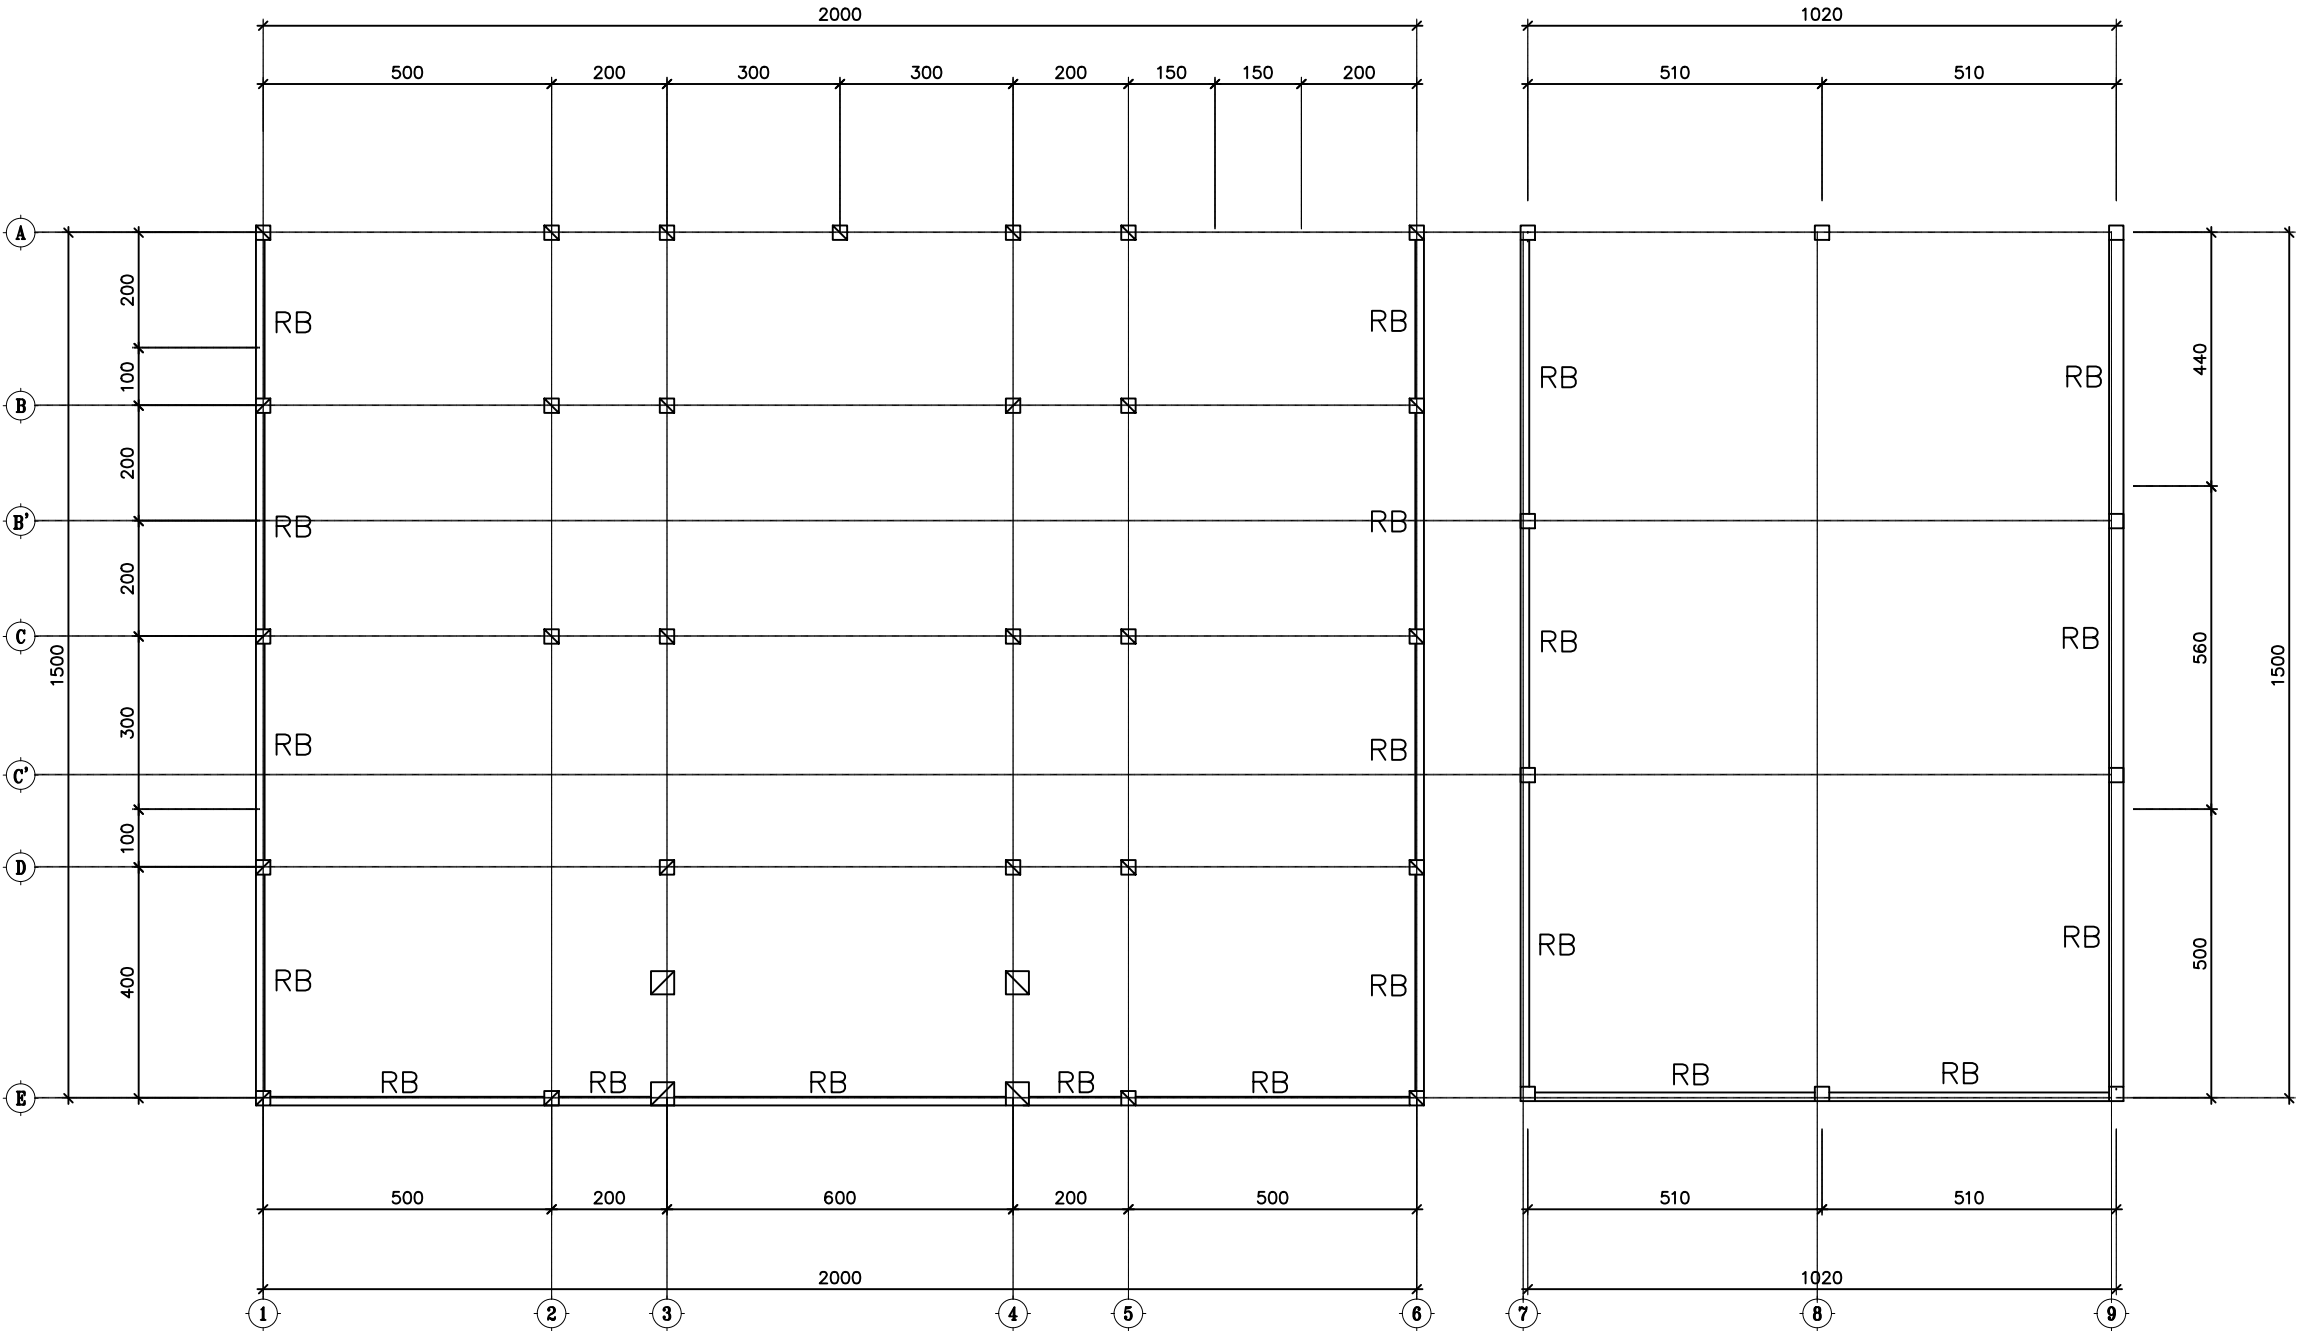

DENAH BALOK EL. + 5.70

SKALA 1:100



KEMENTERIAN PENDIDIKAN TINGGI, SAINS DAN TEKNOLOGI
UNIVERSITAS BANGKA BELITUNG
Kampus Terpadu Universitas Bangka Belitung
Balunijuk, Kabupaten Bangka, Provinsi Kepulauan Bangka Belitung

GAMBAR RENCANA :

Pembangunan Gedung Oprasional Layanan Riset dan Mutu Pendidikan (LPPM dan LPMPP)

DISETUJUI

PEJABAT PEMBUAT KOMITMEN

PENYEDIA BARANG DAN JASA

DIPERIKSA

DISETUJUI

TEAM LEADER

DIPERIKSA

TENAGA AHLI TEKNIK SIPIL

DIGAMBAR

NAMA GAMBAR :

DETAIL PENULANGAN

NO.LEMBAR

STR-09

SKALA

1 : 10

TAHUN

2025

DETAIL	PENULANGAN SLOOF		DETAIL	PENULANGAN SLOOF	
	TUMPUAN	LAPANGAN		TUMPUAN	LAPANGAN
SL1 150/200			SL2 150/200		
TUL. ATAS	3Ø12	3Ø12	TUL. ATAS	2Ø12	2Ø12
TUL. BAWAH	3Ø12	3Ø12	TUL. BAWAH	2Ø12	2Ø12
TUL. PINGGANG	2Ø12	2Ø12	TUL. PINGGANG		
SENGKANG	Ø10-150	Ø10-200	SENGKANG	Ø10-150	Ø10-200

DETAIL	PENULANGAN KOLOM	DETAIL	PENULANGAN KOLOM	DETAIL	PENULANGAN KOLOM
KS1 200/300		KS2 250/250		KP 110/110	
TUL. UTAMA	8Ø12	TUL. UTAMA	8Ø12	TUL. UTAMA	4Ø12
SENGKANG	Ø10-200	SENGKANG	Ø10-200	SENGKANG	Ø10-200

DETAIL	PENULANGAN KOLOM		DETAIL	PENULANGAN KOLOM		DETAIL	PENULANGAN KOLOM	
	TUMPUAN	LAPANGAN		TUMPUAN	LAPANGAN		TUMPUAN	LAPANGAN
BI 200/400			B2 120/250			RB 120/150		
TUL. ATAS	2Ø12	2Ø12	TUL. ATAS	2Ø12	2Ø12	TUL. ATAS	2Ø12	2Ø12
TUL. BAWAH	2Ø12	2Ø12	TUL. BAWAH	2Ø12	2Ø12	TUL. BAWAH	2Ø12	2Ø12
SENGKANG	Ø10-100	Ø10-200	SENGKANG	Ø10-200	Ø10-200	SENGKANG	Ø10-200	Ø10-200
TUL. PINGGANG	2Ø12	2Ø12	TUL. PINGGANG			TUL. PINGGANG		



DETAIL PENULANGAN

SKALA 1: 10



KEMENTERIAN PENDIDIKAN TINGGI, SAINS DAN TEKNOLOGI
UNIVERSITAS BANGKA BELITUNG
Kampus Terpadu Universitas Bangka Belitung
Balunijuk, Kabupaten Bangka, Provinsi Kepulauan Bangka Belitung

GAMBAR RENCANA :

Pembangunan Gedung Oprasional Layanan Riset dan Mutu Pendidikan (LPPM dan LPMPP)

DISETUJUI

PEJABAT PEMBUAT KOMITMEN

PENYEDIA BARANG DAN JASA

DIPERIKSA

DISETUJUI

TEAM LEADER

DIPERIKSA

TENAGA AHLI TEKNIK SIPIL

DIGAMBAR

NAMA GAMBAR :

DENAH ATAP

NO.LEMBAR


STR-10

SKALA

1 : 100


TAHUN

2025

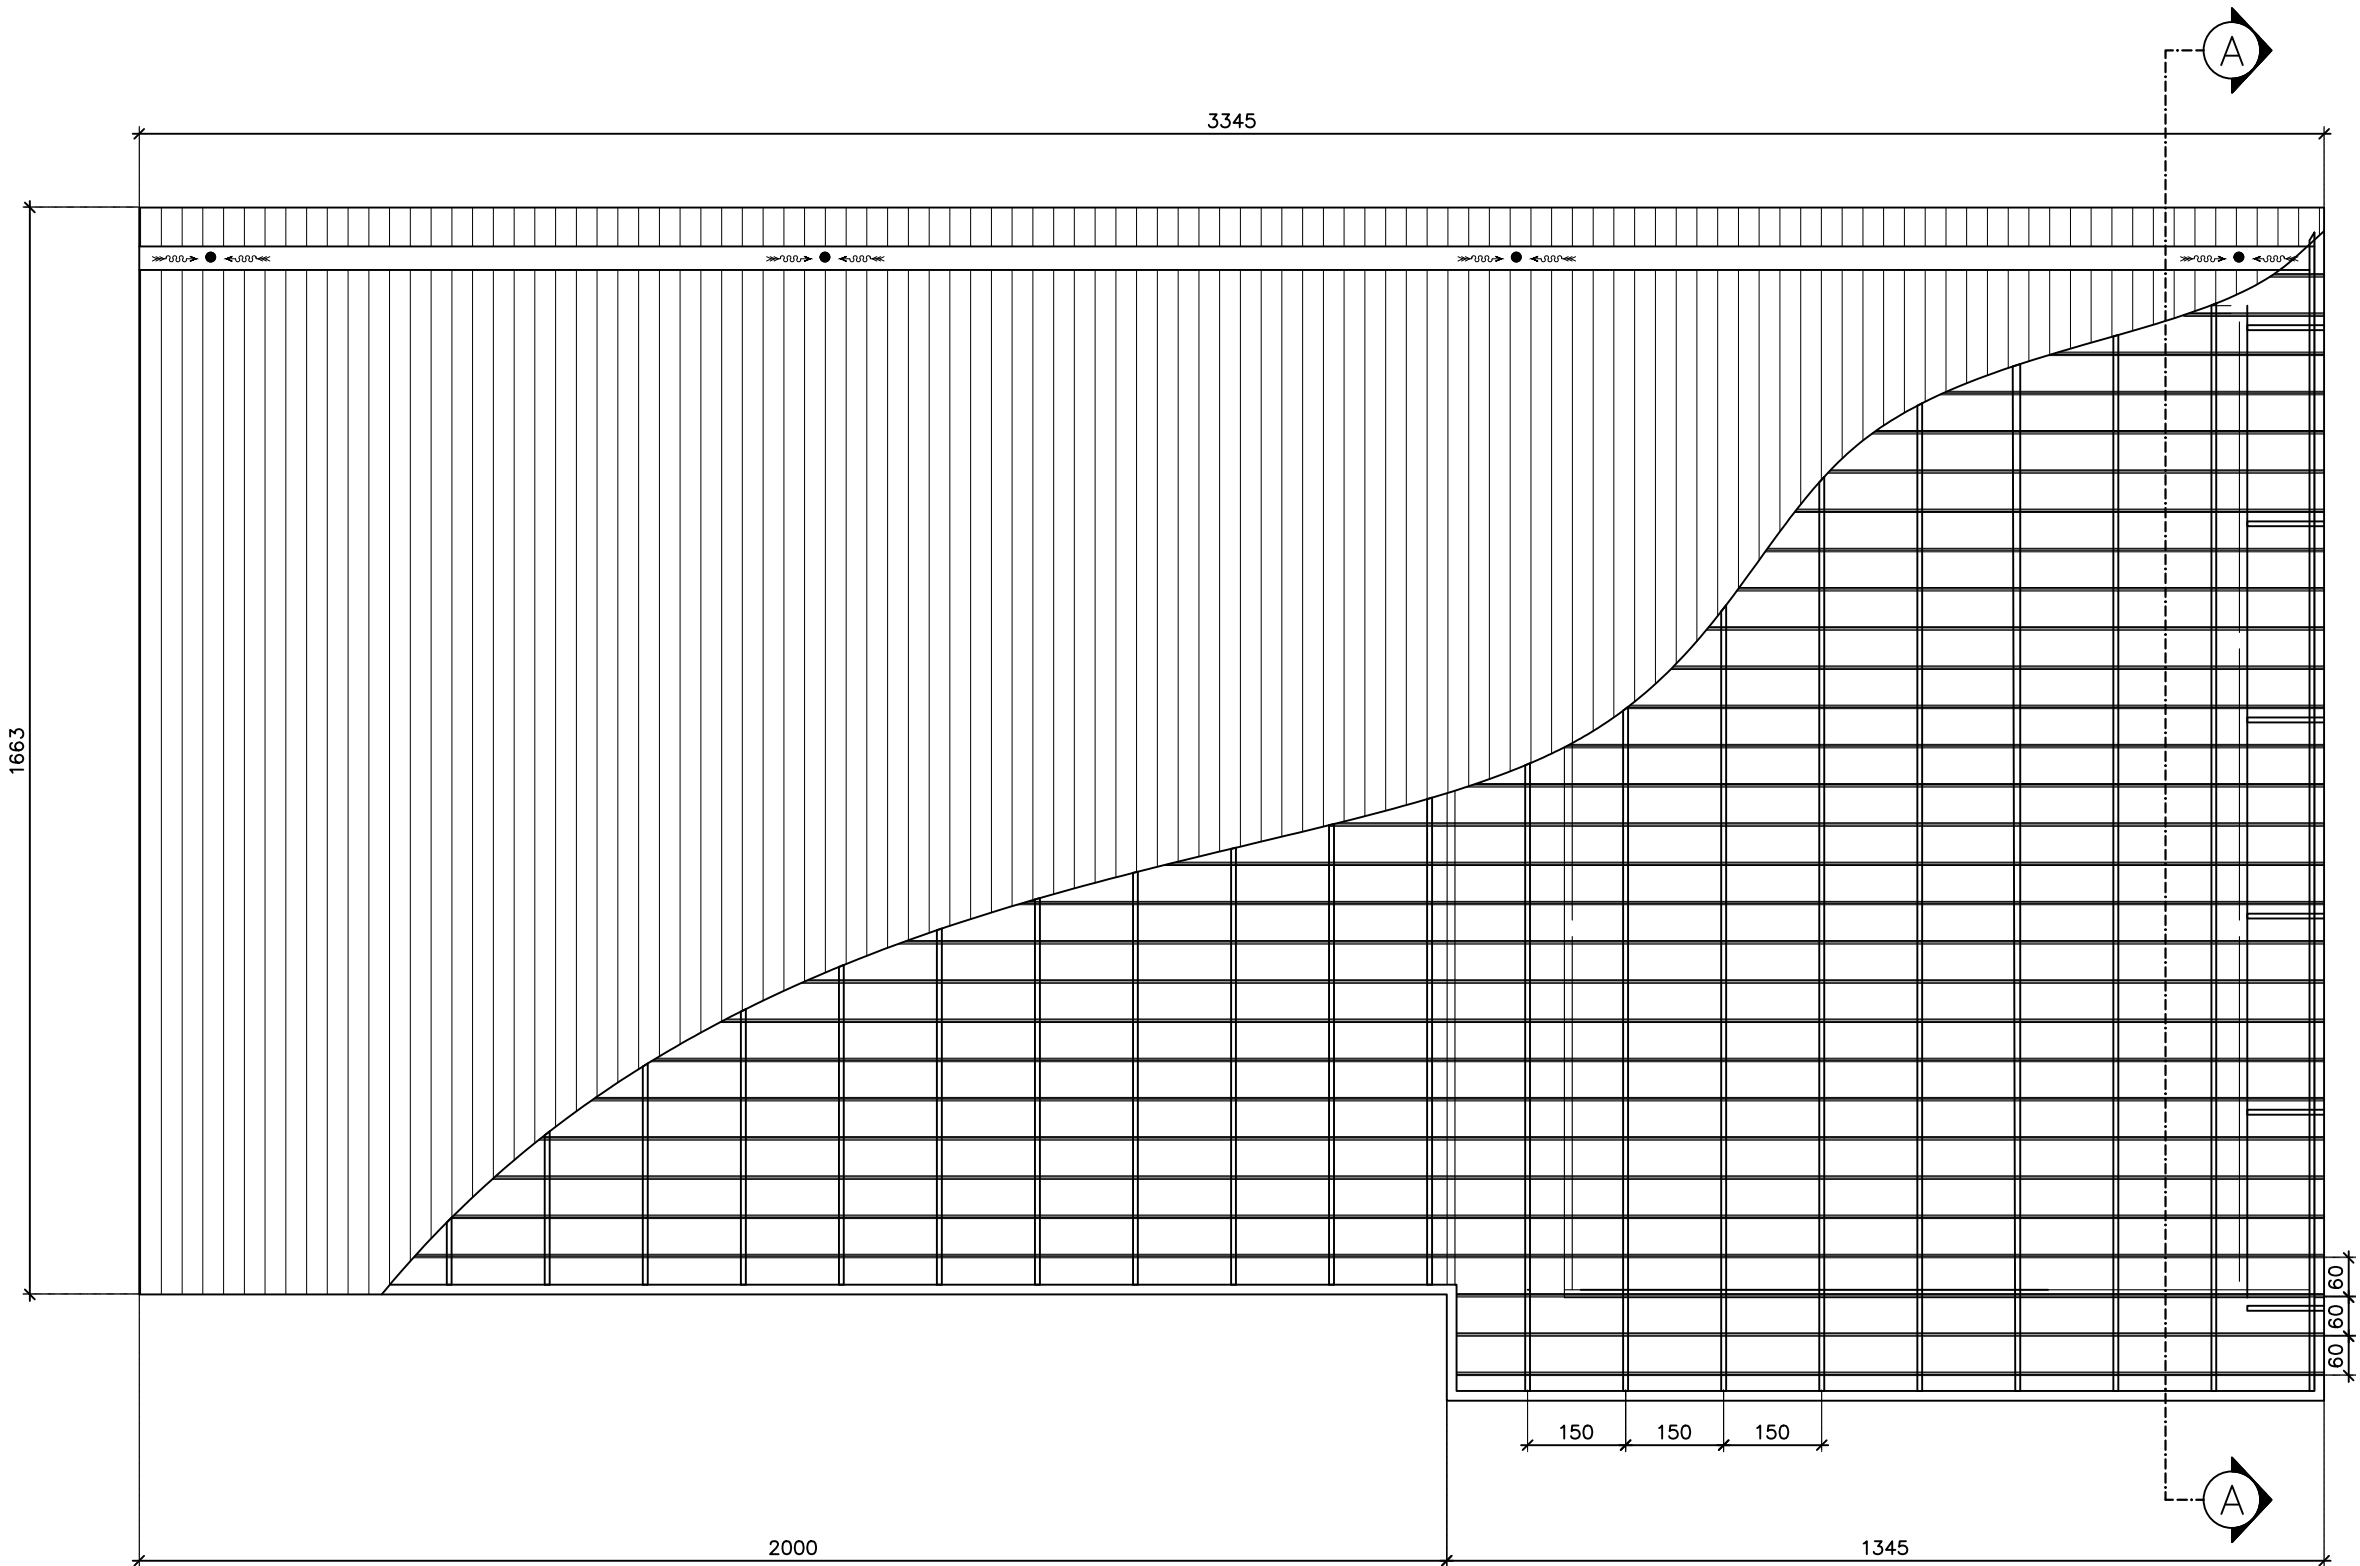


DENAH ATAP


SKALA 1:100

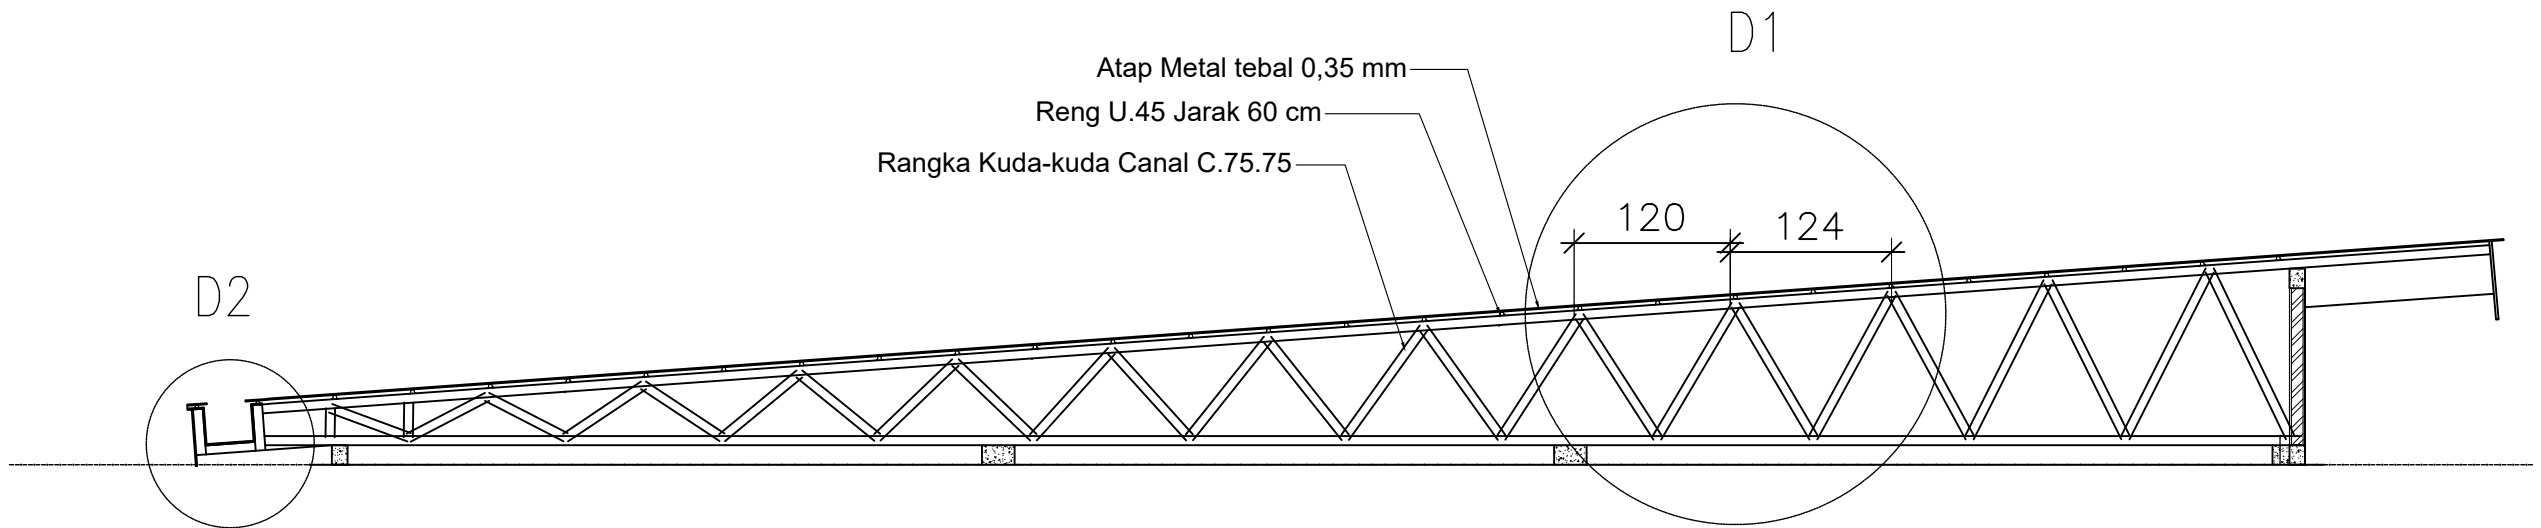

 **POTONGAN ATAP A-A**
SKALA 1:50

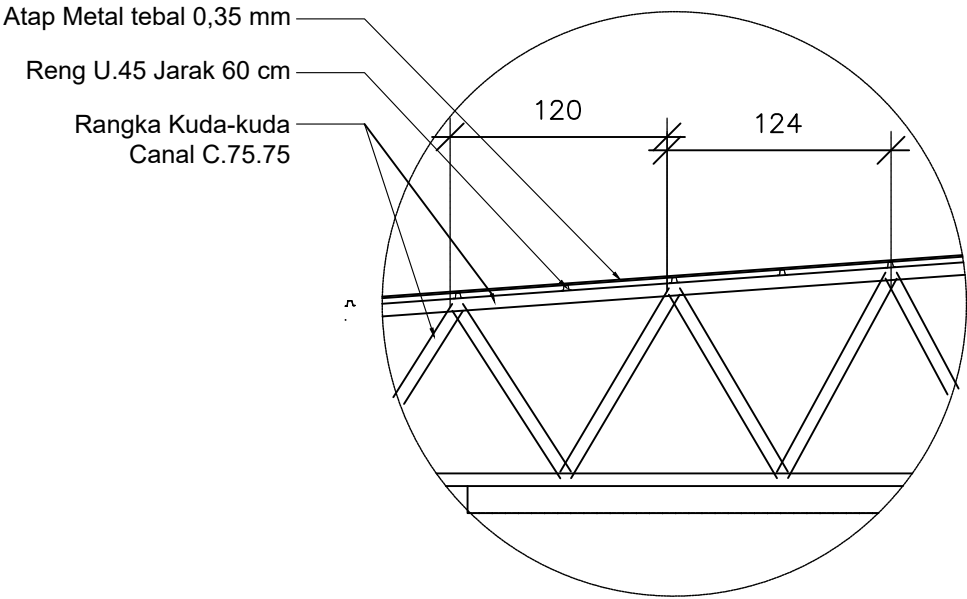

 **DETAIL 1**
SKALA 1:25

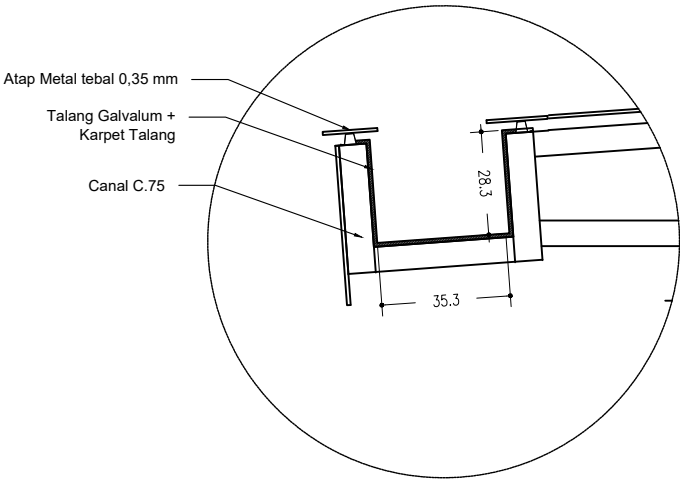

 **DETAIL 2**
SKALA 1:15



KEMENTERIAN PENDIDIKAN TINGGI, SAINS DAN TEKNOLOGI
UNIVERSITAS BANGKA BELITUNG
Kampus Terpadu Universitas Bangka Belitung
Balunijuk, Kabupaten Bangka, Provinsi Kepulauan Bangka Belitung

GAMBAR RENCANA :

Pembangunan Gedung Oprasional Layanan Riset dan Mutu Pendidikan (LPPM dan LPMPP)

DISETUJUI

PEJABAT PEMBUAT KOMITMEN

PENYEDIA BARANG DAN JASA

DIPERIKSA

DISETUJUI

TEAM LEADER

DIPERIKSA

TENAGA AHLI TEKNIK SIPIL

DIGAMBAR

NAMA GAMBAR :

POTONGAN A
DETAIL 1
DETAIL 2

NO.LEMBAR

STR-11

SKALA

TAHUN

2025



KEMENTERIAN PENDIDIKAN TINGGI, SAINS DAN TEKNOLOGI
UNIVERSITAS BANGKA BELITUNG
Kampus Terpadu Universitas Bangka Belitung
Balunijuk, Kabupaten Bangka, Provinsi Kepulauan Bangka Belitung

GAMBAR RENCANA :

Pembangunan Gedung Oprasional Layanan Riset dan Mutu Pendidikan (LPPM dan LPMPP)

DISETUJUI

PEJABAT PEMBUAT KOMITMEN

PENYEDIA BARANG DAN JASA

DIPERIKSA

DISETUJUI

TEAM LEADER

DIPERIKSA

TENAGA AHLI TEKNIK SIPIL

DIGAMBAR

NAMA GAMBAR :

DENAH ROOLAG BATA

NO.LEMBAR


STR-12

SKALA

1 : 100

TAHUN

2025

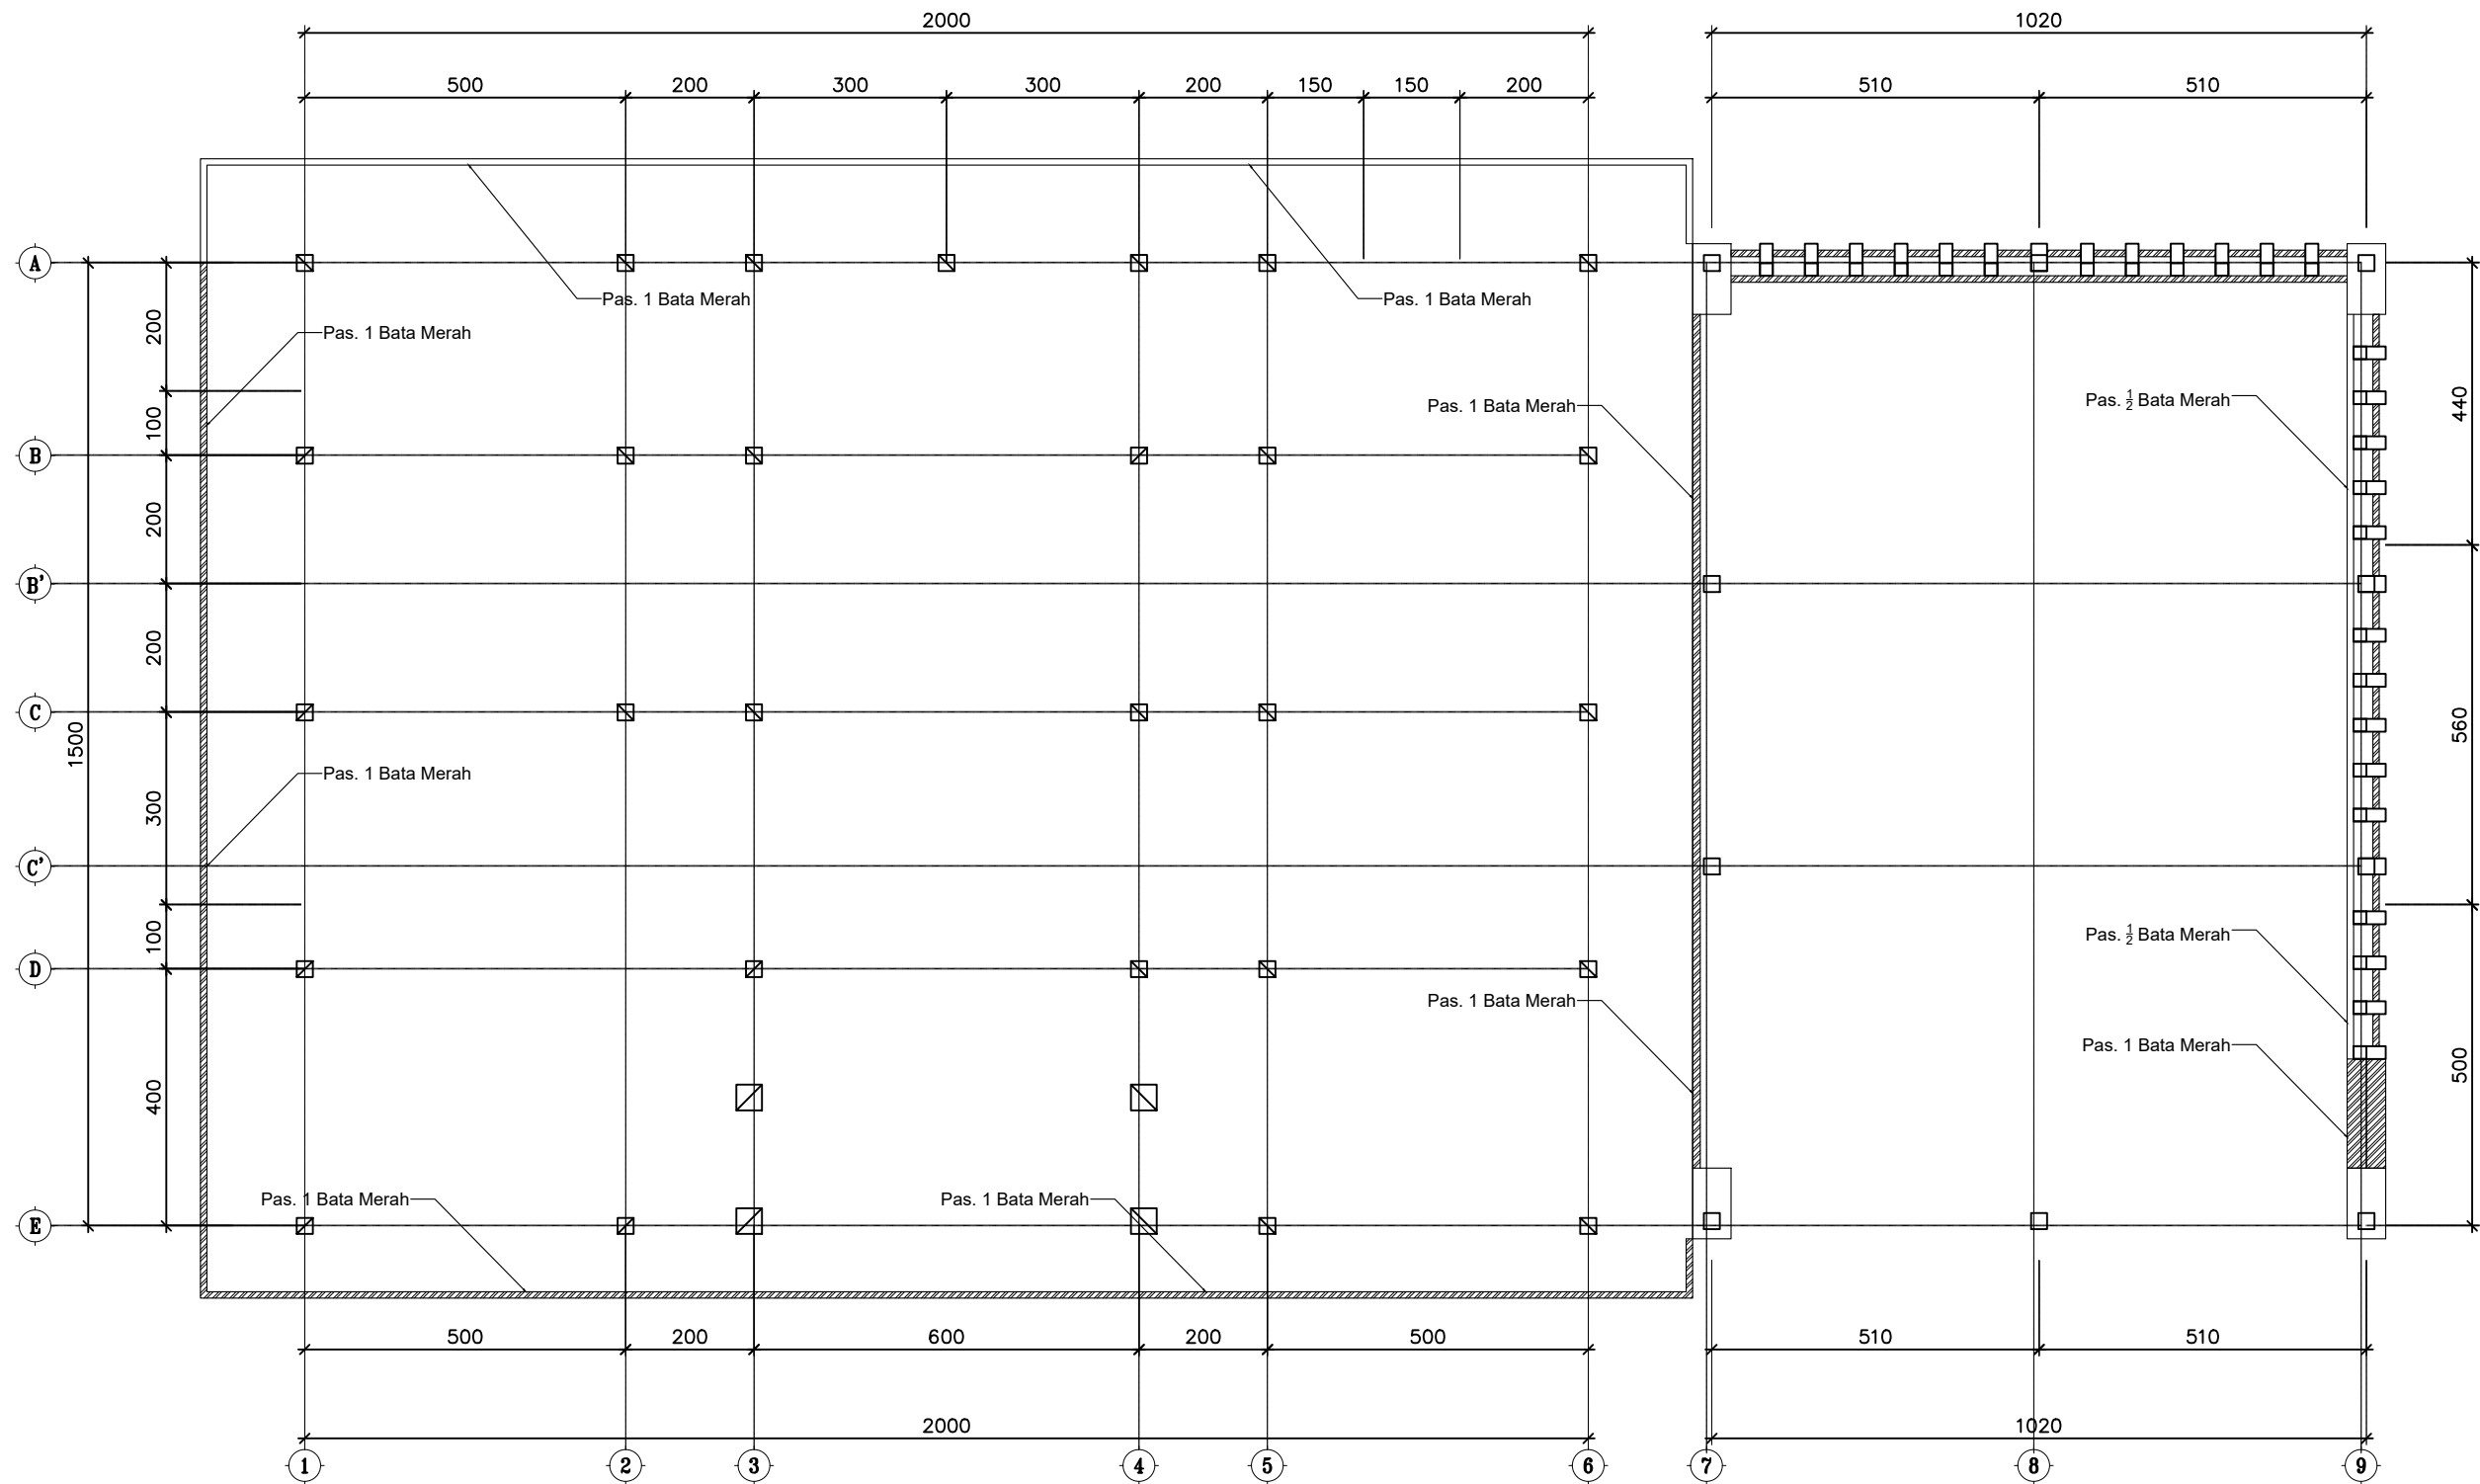


DENAH ROOLAG BATA

SKALA 1: 100

MECHANICAL, ELECTRICAL AND PLUMBING

GEDUNG LPMP

KETERANGAN	
LAMPU DOWNLIGHT SL 9 WAT	●
LAMPU DOWNLIGHT SL 18 WAT	⦿
SAKLAR 1 GANG	⌚
SAKLAR 2 GANG	⌚⌚
SAKLAR 3 GANG	⌚⌚⌚

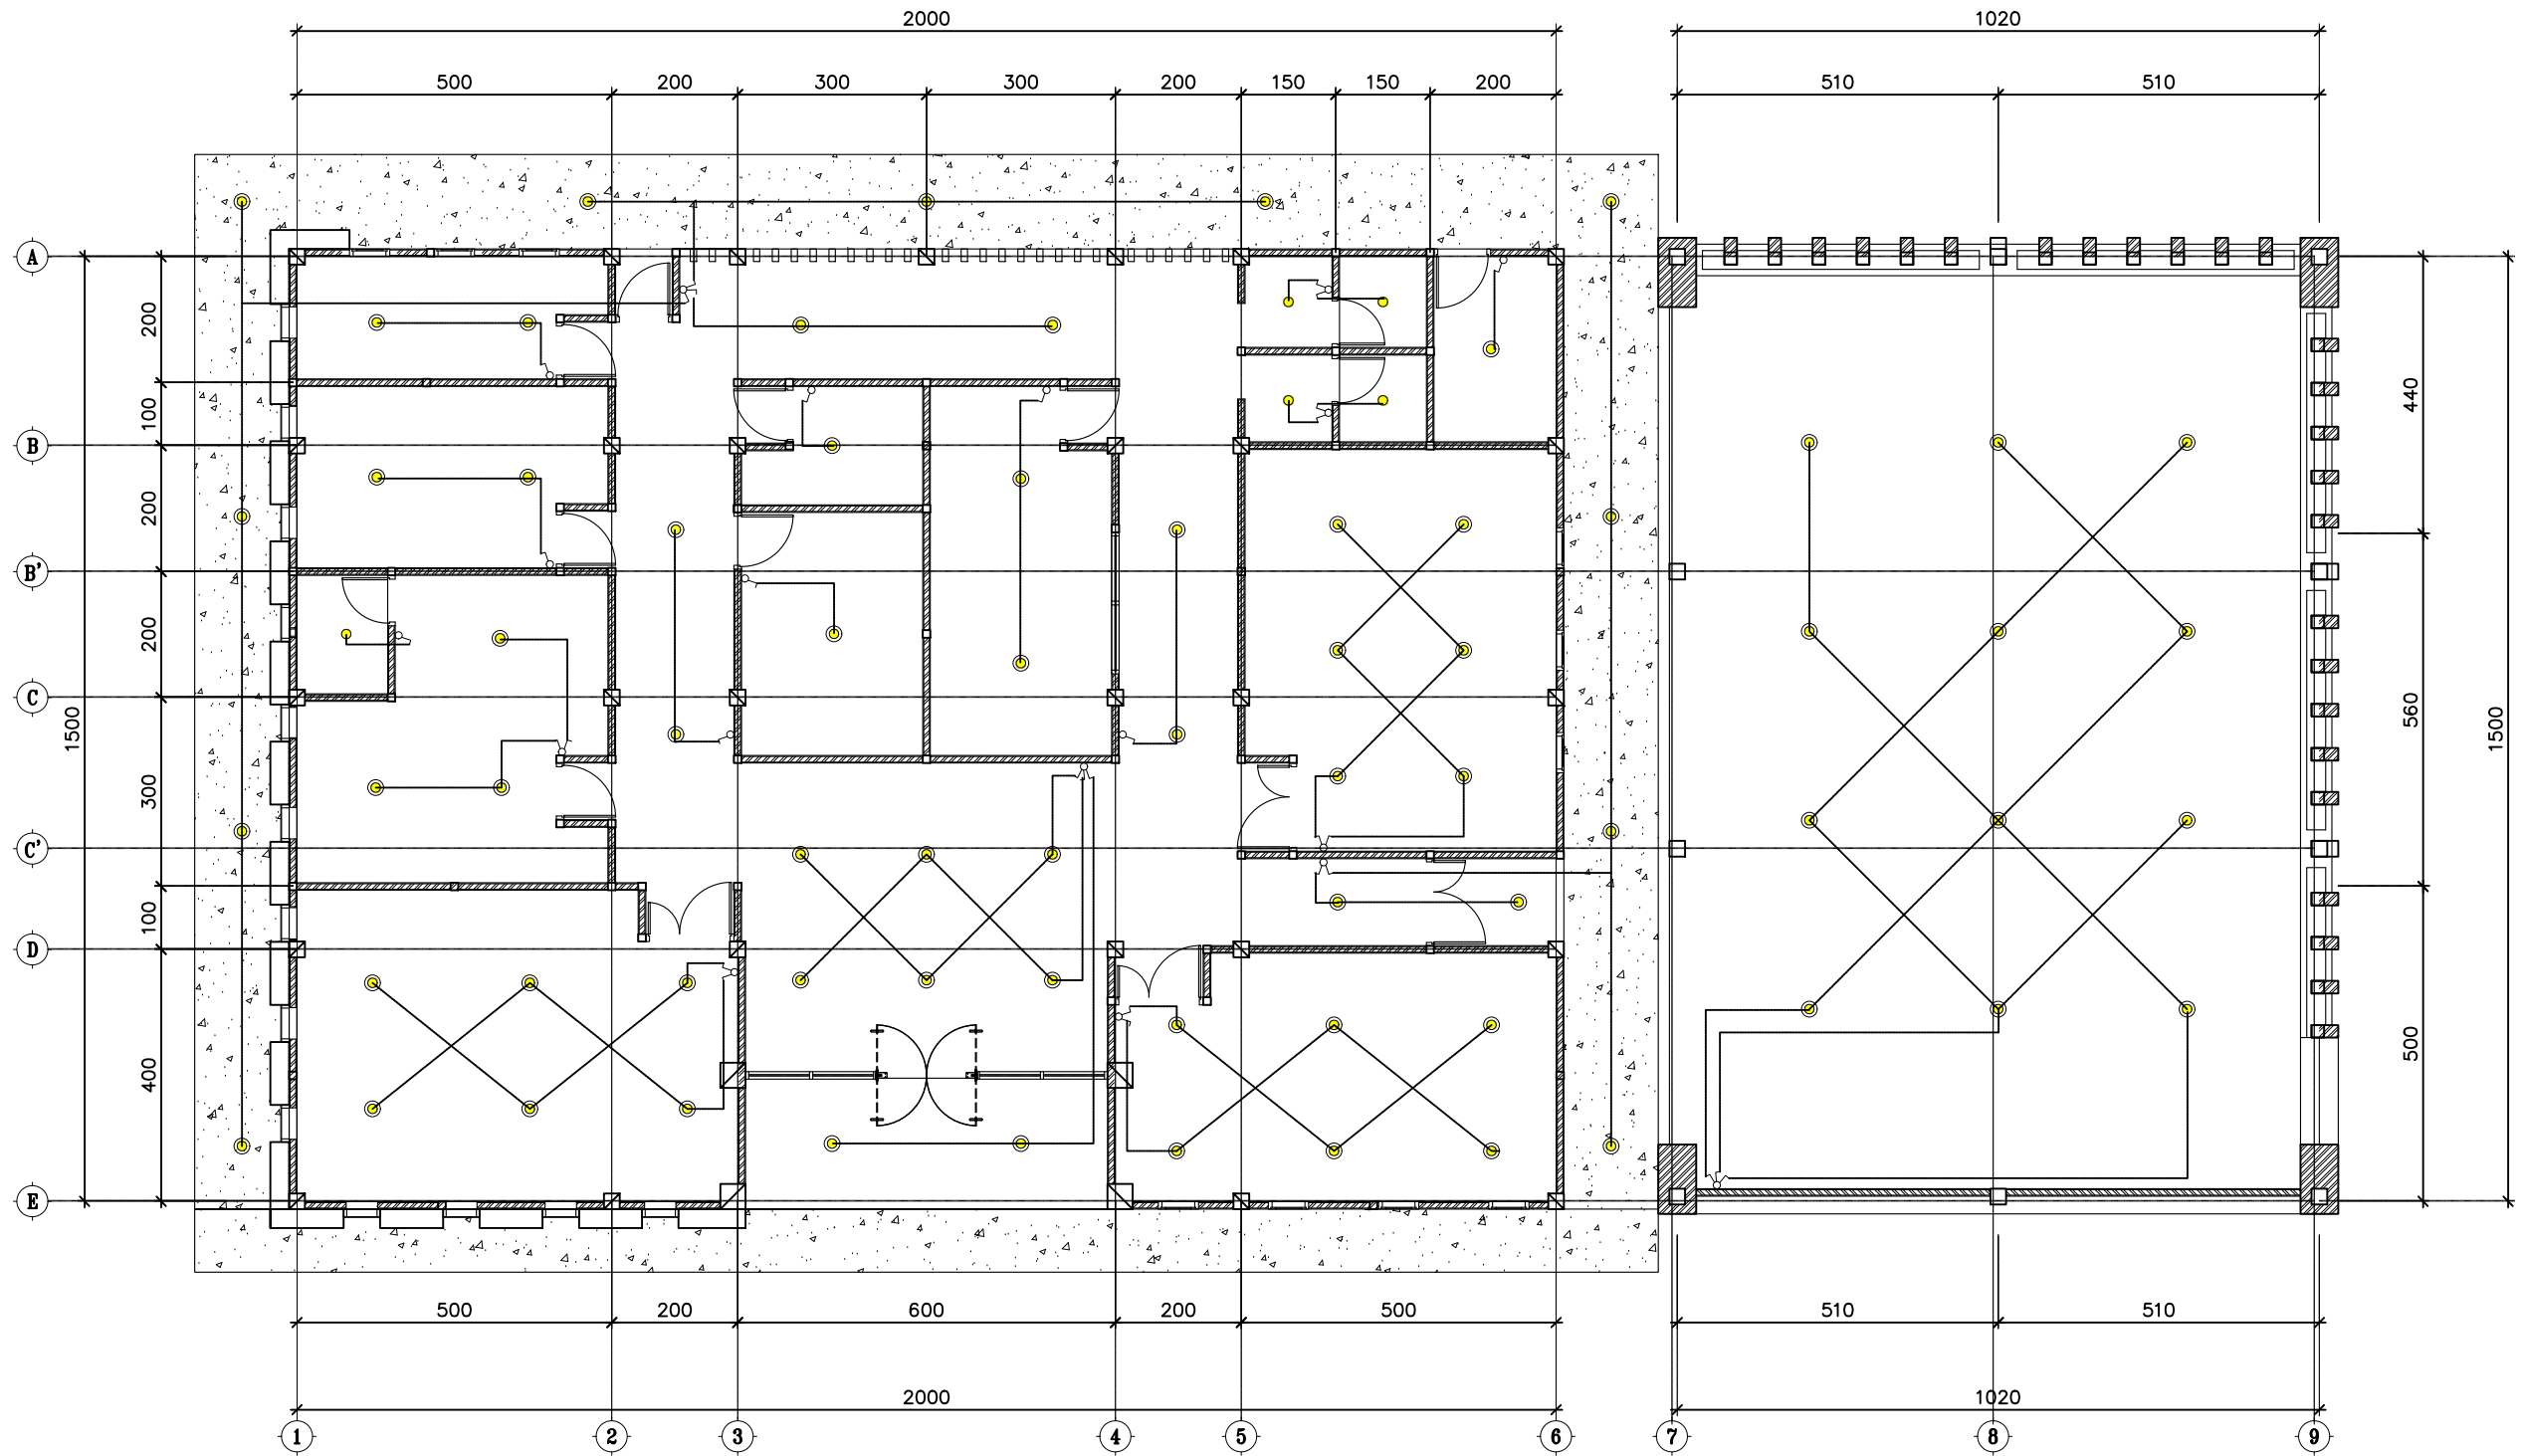

 **DENAH TITIK LAMPU**
SKALA 1: 100



KEMENTERIAN PENDIDIKAN TINGGI, SAINS DAN TEKNOLOGI
UNIVERSITAS BANGKA BELITUNG
Kampus Terpadu Universitas Bangka Belitung
Balunijuk, Kabupaten Bangka, Provinsi Kepulauan Bangka Belitung

GAMBAR RENCANA :

Pembangunan Gedung Oprasional Layanan Riset dan Mutu Pendidikan (LPPM dan LPMPP)

DISETUJUI

PEJABAT PEMBUAT KOMITMEN

PENYEDIA BARANG DAN JASA

DIPERIKSA

DISETUJUI

TEAM LEADER

DIPERIKSA

TENAGA AHLI TEKNIK SIPIL

DIGAMBAR

NAMA GAMBAR :

DENAH TITIK LAMPU

NO.LEMBAR

ME-01


SKALA

1 : 100

TAHUN

2025

KETERANGAN	
STOP KONTAK AC	

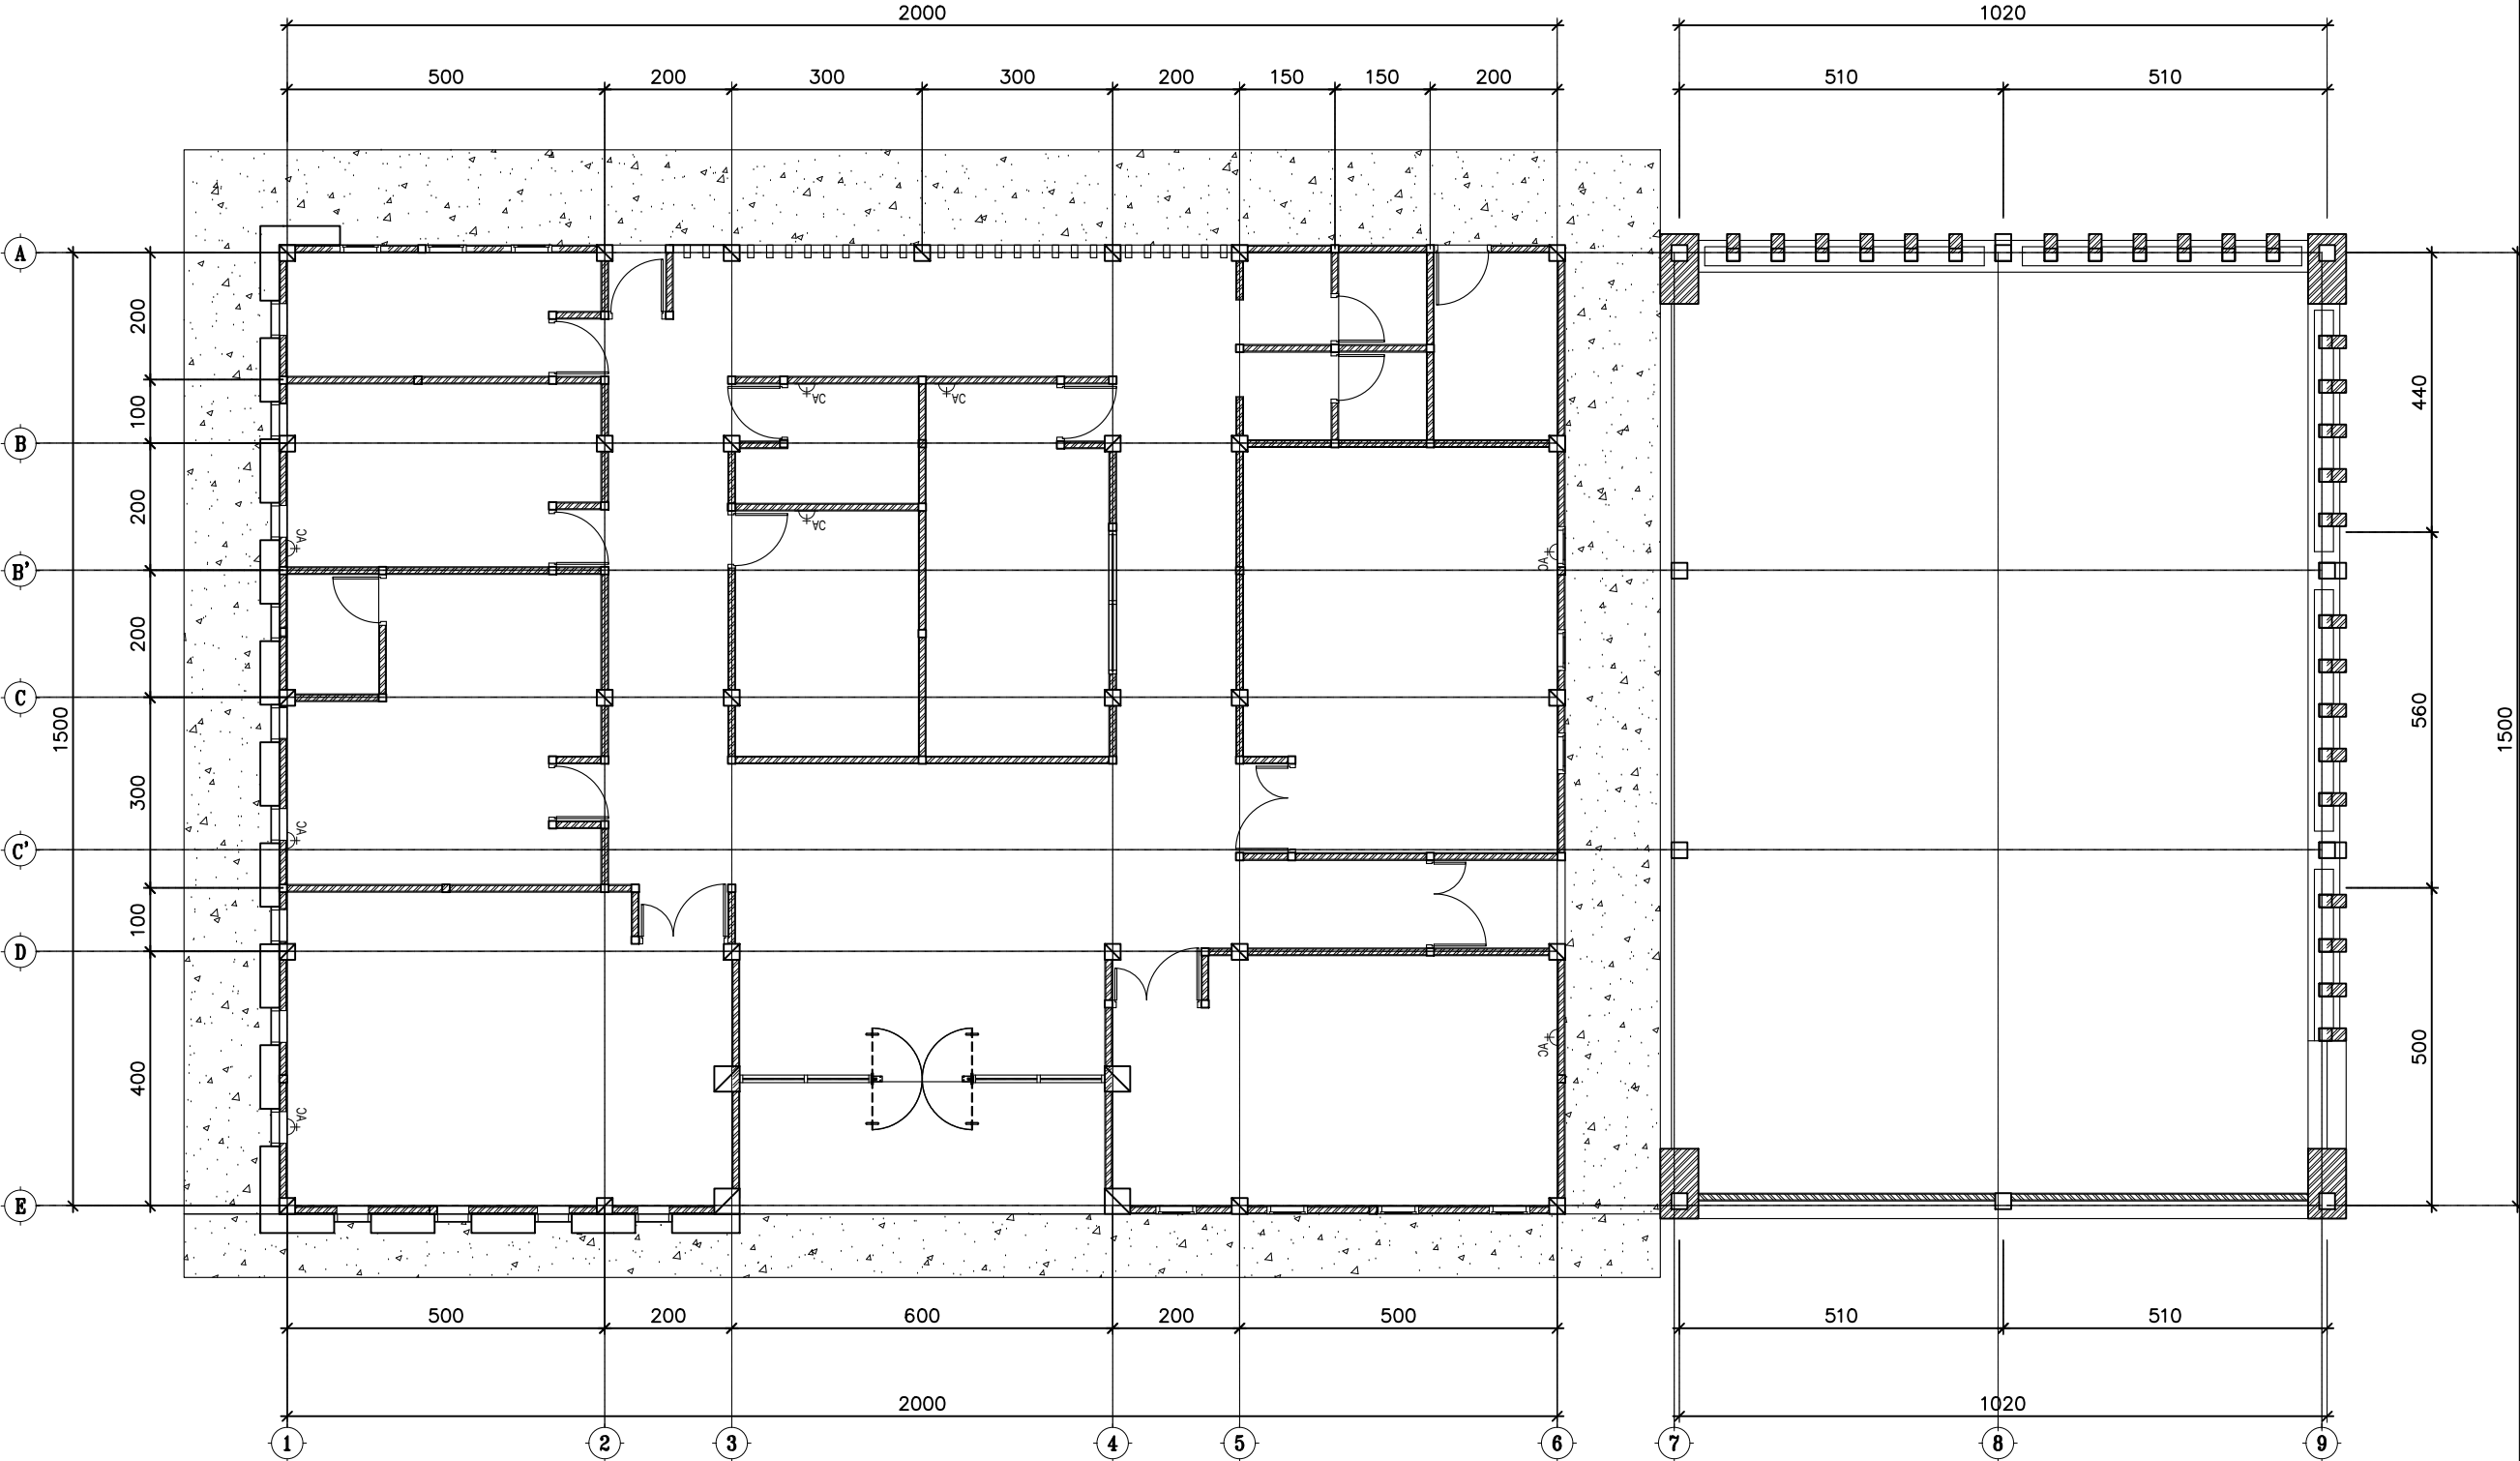

DENAH STOP KONTAK

SKALA 1: 100



KEMENTERIAN PENDIDIKAN TINGGI, SAINS DAN TEKNOLOGI
UNIVERSITAS BANGKA BELITUNG
Kampus Terpadu Universitas Bangka Belitung
Balunijuk, Kabupaten Bangka, Provinsi Kepulauan Bangka Belitung

GAMBAR RENCANA :

Pembangunan Gedung Oprasional Layanan Riset dan Mutu Pendidikan (LPPM dan LPMPP)

DISETUJUI

PEJABAT PEMBUAT KOMITMEN

PENYEDIA BARANG DAN JASA

DIPERIKSA

DISETUJUI

TEAM LEADER

DIPERIKSA

TENAGA AHLI TEKNIK SIPIL


DIGAMBAR

NAMA GAMBAR :

DENAH STOP KONTAK

NO. LEMBAR	SKALA	TAHUN
ME-02	1 : 100	2025

KETERANGAN		
STOP KONTAK		

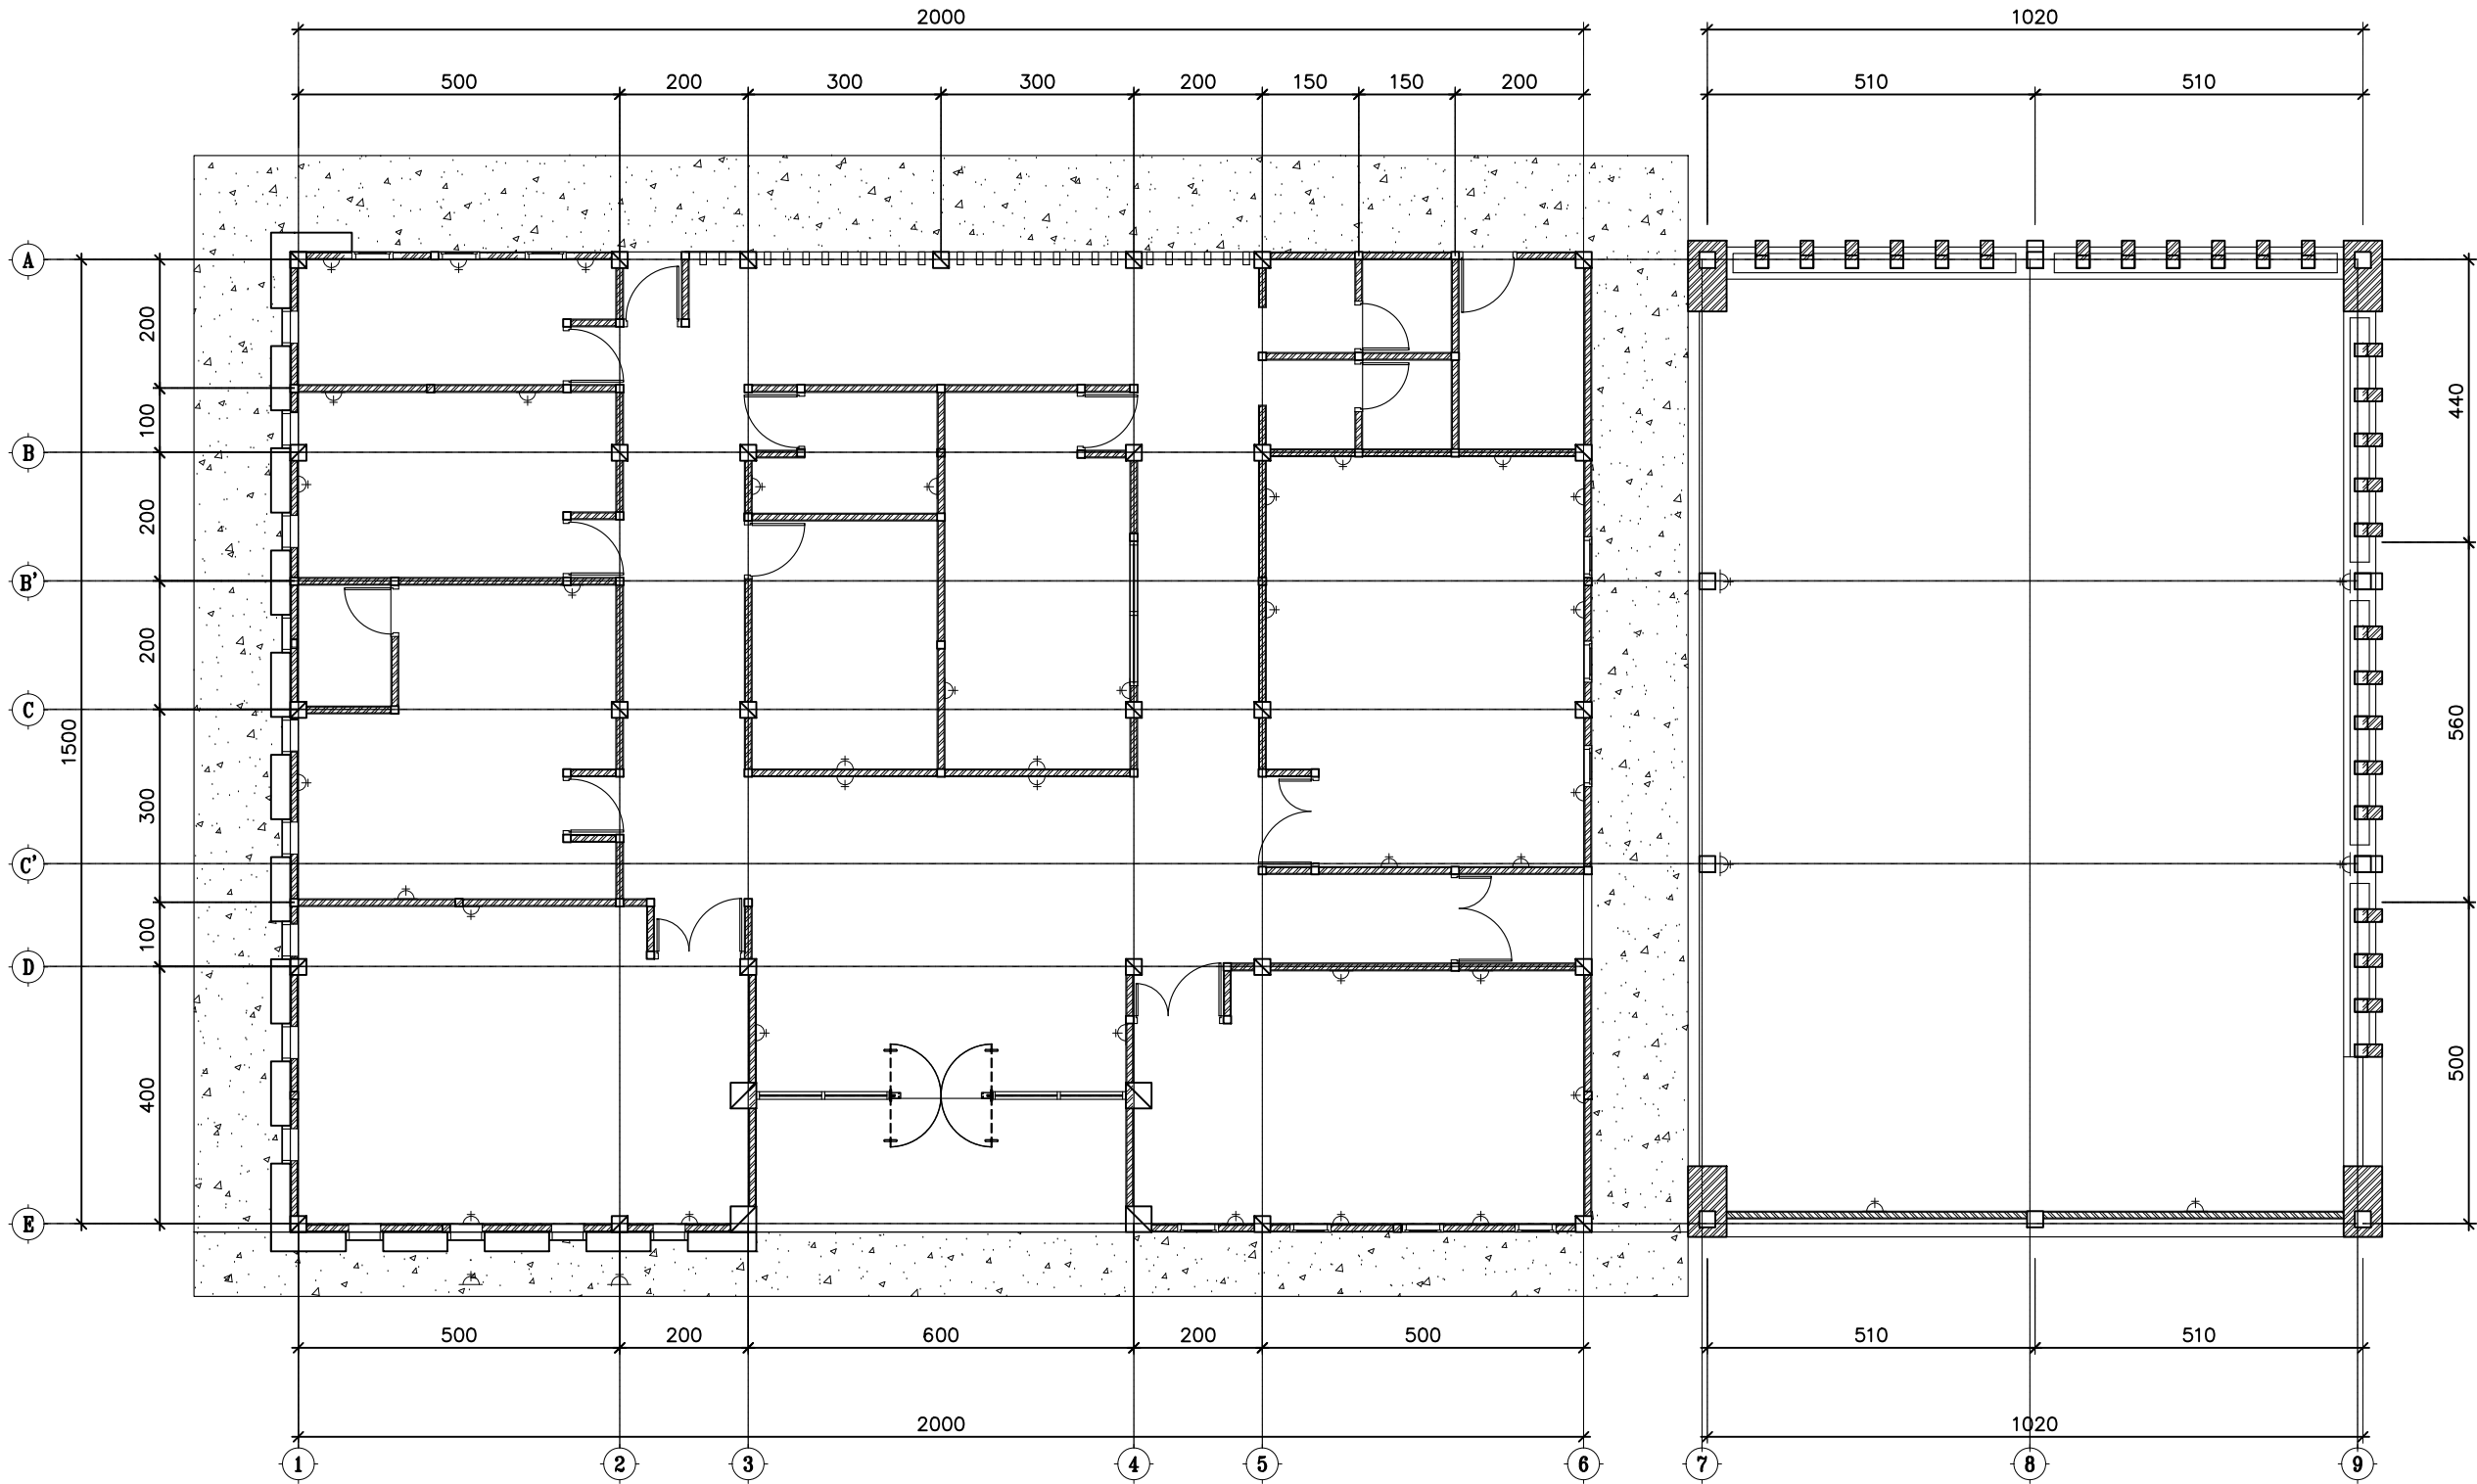

 **DENAH STOP KONTAK AC**
SKALA 1: 100



KEMENTERIAN PENDIDIKAN TINGGI, SAINS DAN
TEKNOLOGI
UNIVERSITAS BANGKA BELITUNG
Kampus Terpadu Universitas Bangka Belitung
Balunijuk, Kabupaten Bangka, Provinsi Kepulauan Bangka
Belitung

GAMBAR RENCANA :

Pembangunan Gedung Oprasional Layanan Riset
dan Mutu Pendidikan (LPPM dan LPMPP)

DISETUJUI

PEJABAT PEMBUAT KOMITMEN

PENYEDIA BARANG DAN JASA

DIPERIKSA

DISETUJUI

TEAM LEADER

DIPERIKSA

TENAGA AHLI TEKNIK
SIPIL

DIGAMBAR

NAMA GAMBAR :

DENAH STOP KONTAK AC

NO.LEMBAR	SKALA	TAHUN
ME-03	1 : 100	2025



KEMENTERIAN PENDIDIKAN TINGGI, SAINS DAN TEKNOLOGI
UNIVERSITAS BANGKA BELITUNG
Kampus Terpadu Universitas Bangka Belitung
Balunijuk, Kabupaten Bangka, Provinsi Kepulauan Bangka Belitung

GAMBAR RENCANA :

Pembangunan Gedung Oprasional Layanan Riset dan Mutu Pendidikan (LPPM dan LPMPP)

DISETUJUI

PEJABAT PEMBUAT KOMITMEN

PENYEDIA BARANG DAN JASA

DIPERIKSA

DISETUJUI

TEAM LEADER

DIPERIKSA

TENAGA AHLI TEKNIK SIPIL

DIGAMBAR

NAMA GAMBAR :

DENAH INSTALASI AIR BERSIH

NO.LEMBAR


ME-04

SKALA

1 : 100

TAHUN

2025

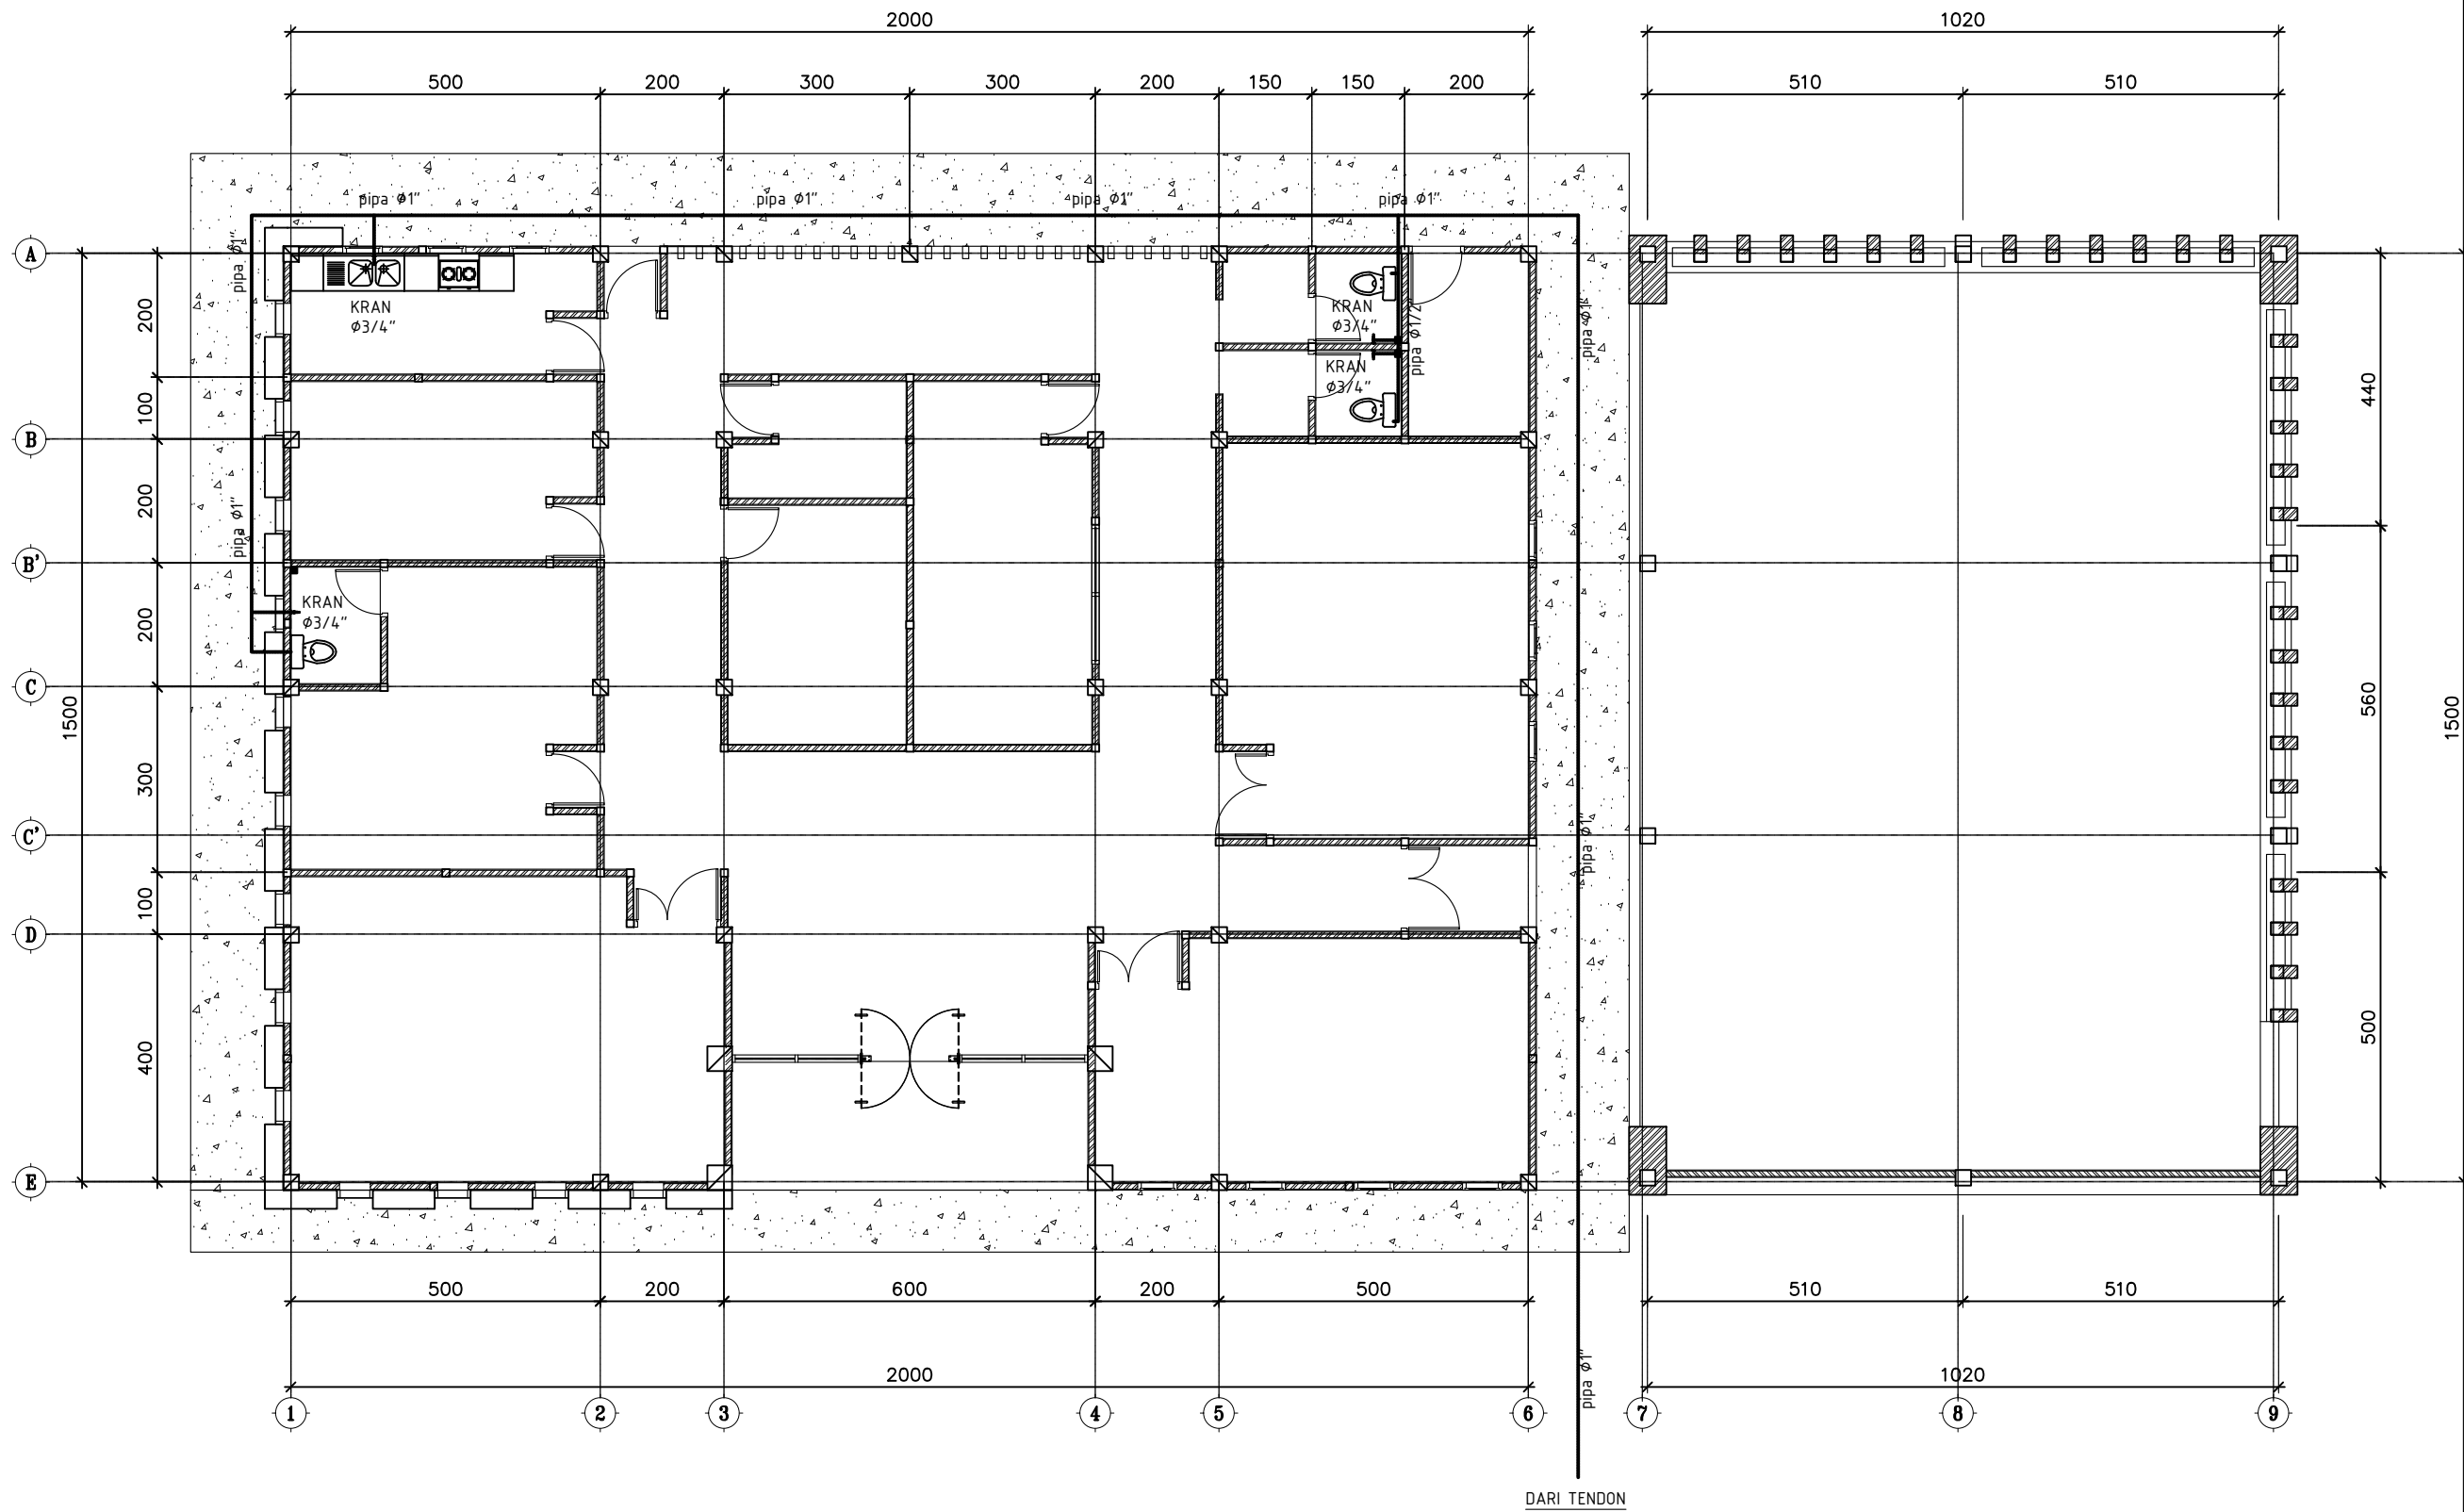

DENAH INSTALASI AIR BERSIH

SKALA 1: 100



KEMENTERIAN PENDIDIKAN TINGGI, SAINS DAN TEKNOLOGI
UNIVERSITAS BANGKA BELITUNG
Kampus Terpadu Universitas Bangka Belitung
Balunijuk, Kabupaten Bangka, Provinsi Kepulauan Bangka Belitung

GAMBAR RENCANA :

Pembangunan Gedung Oprasional Layanan Riset dan Mutu Pendidikan (LPPM dan LPMPP)

DISETUJUI

PEJABAT PEMBUAT KOMITMEN

PENYEDIA BARANG DAN JASA

DIPERIKSA

DISETUJUI

TEAM LEADER

DIPERIKSA

TENAGA AHLI TEKNIK SIPIL

DIGAMBAR

NAMA GAMBAR :

DENAH INSTALASI AIR KOTOR

NO.LEMBAR


ME-05

SKALA


1 : 100

TAHUN

2025

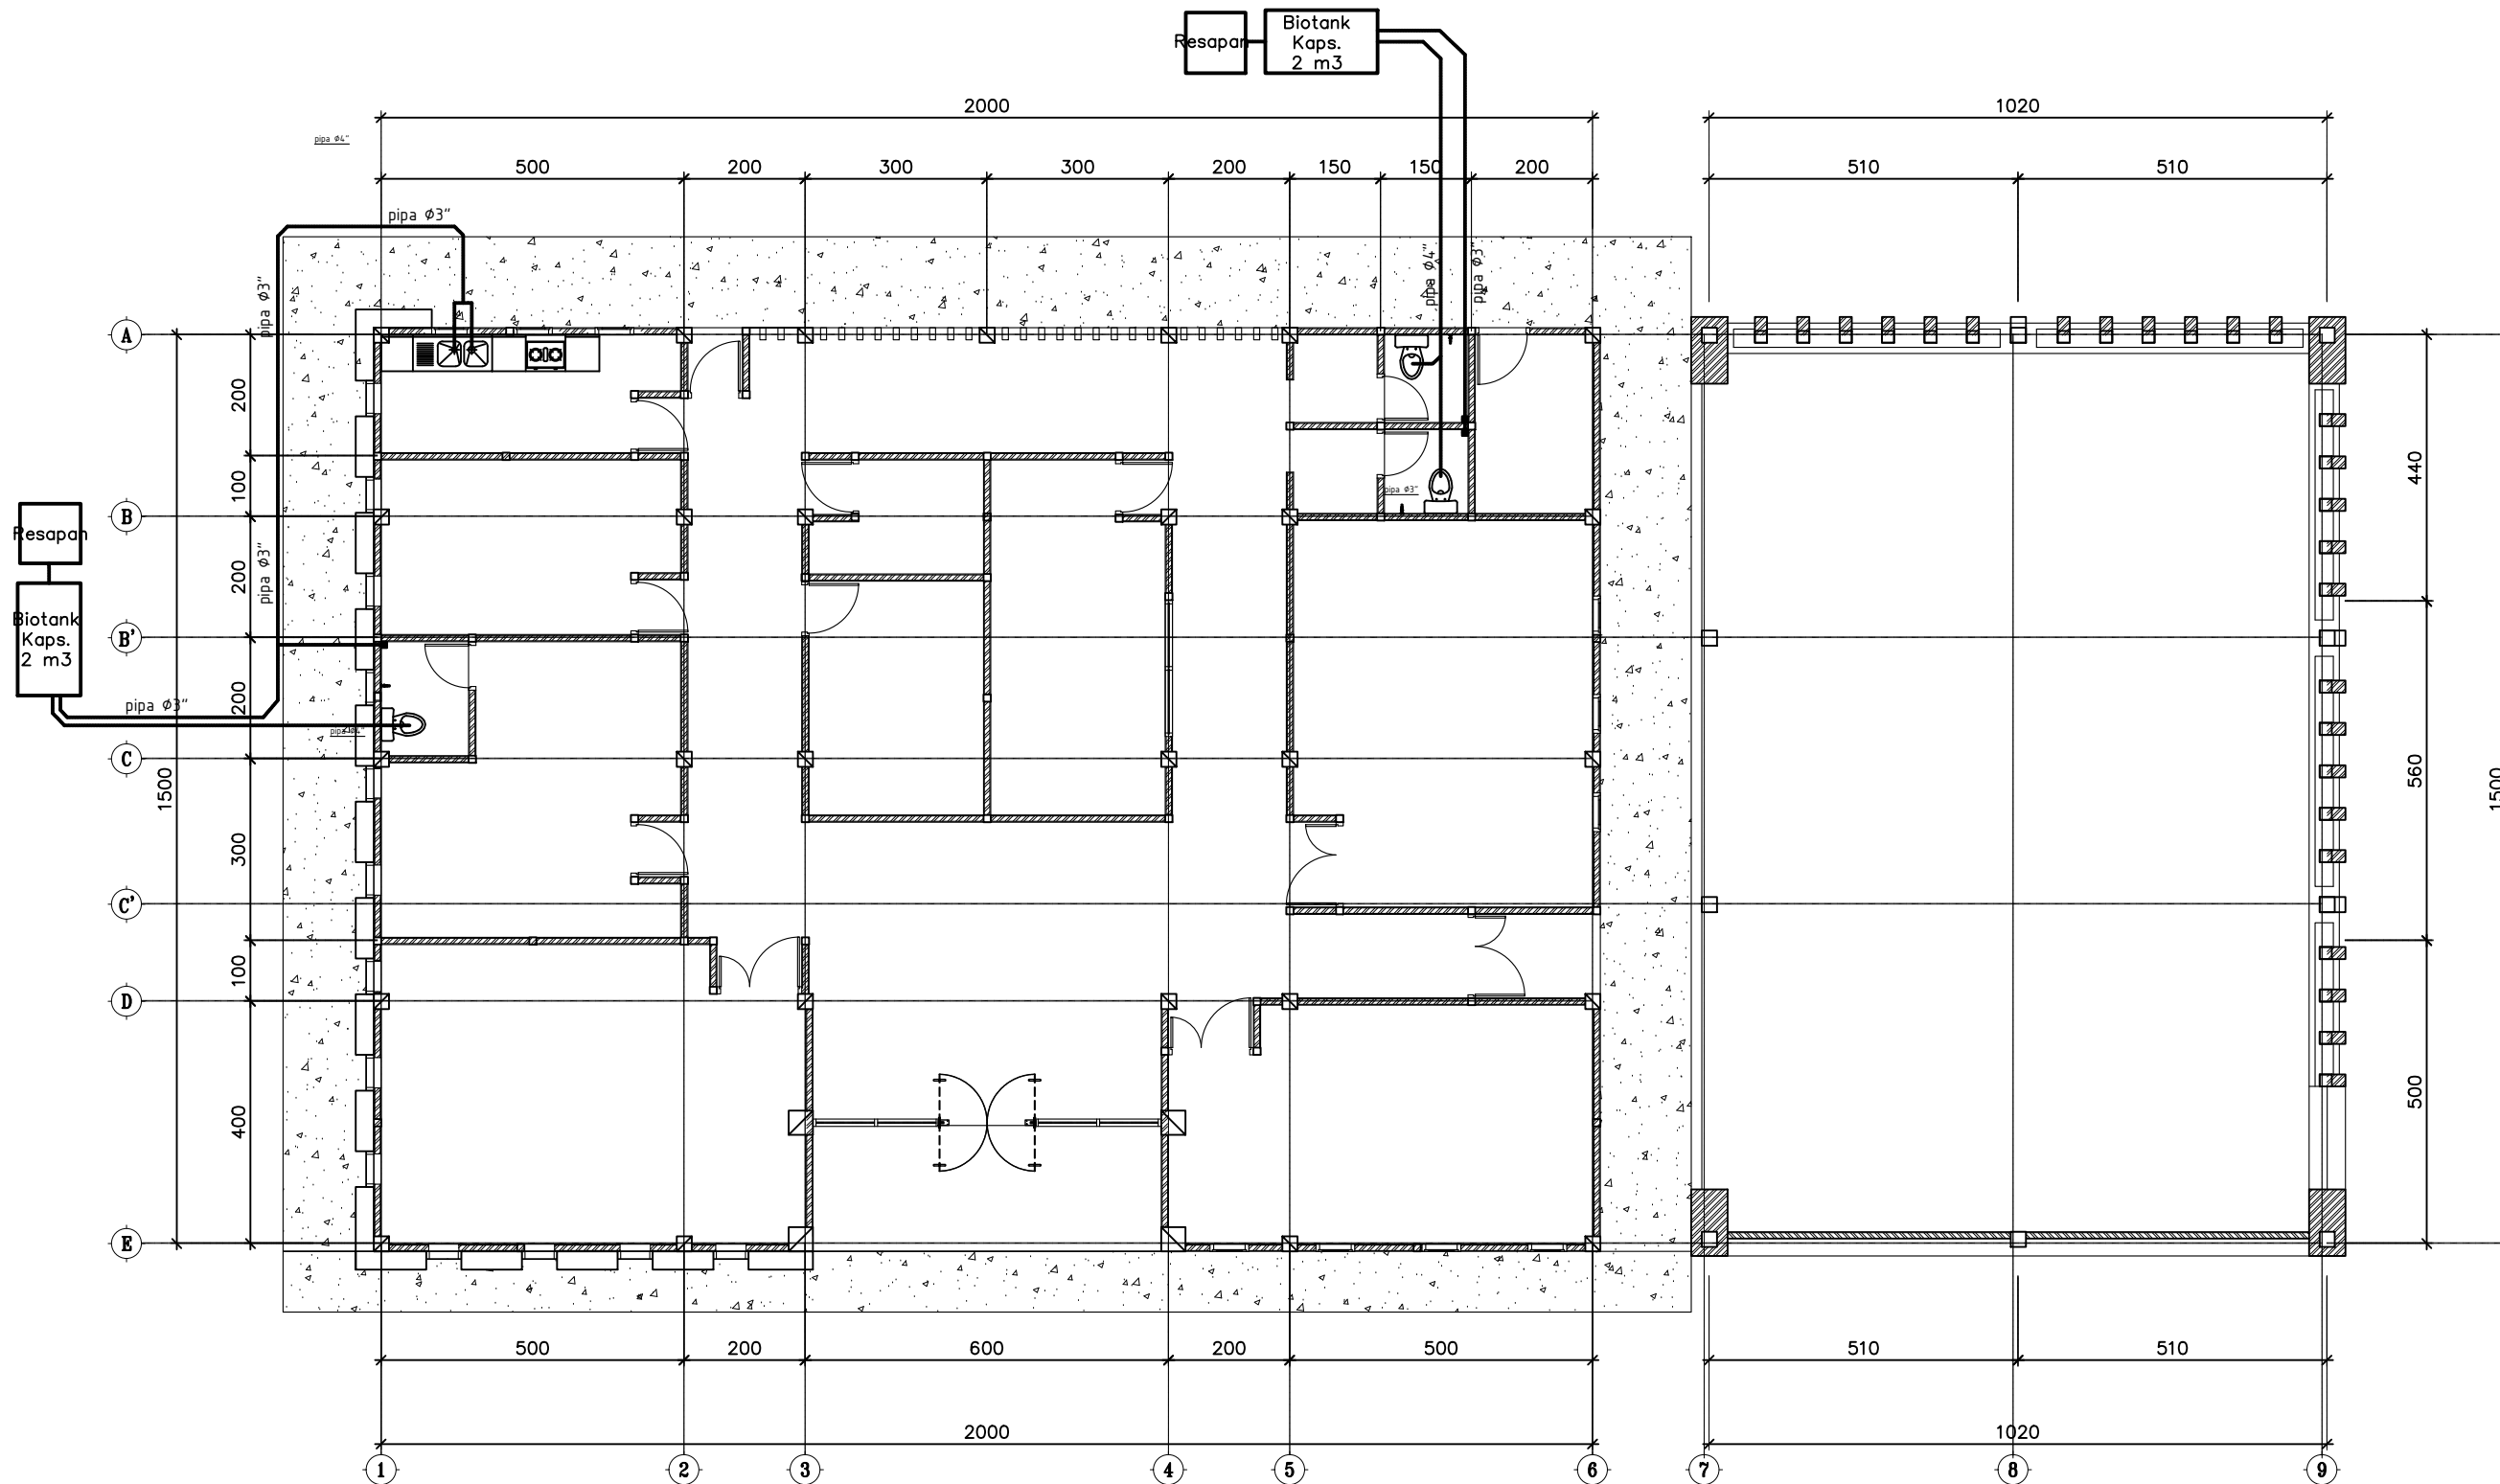


 **DENAH INSTALASI KOTOR**
SKALA 1: 100

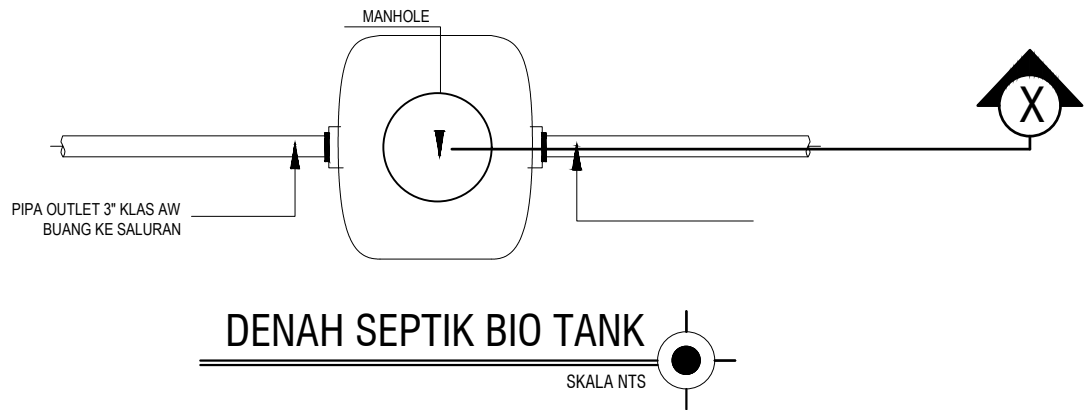


DENAH SEPTIK BIO TANK

SKALA NTS

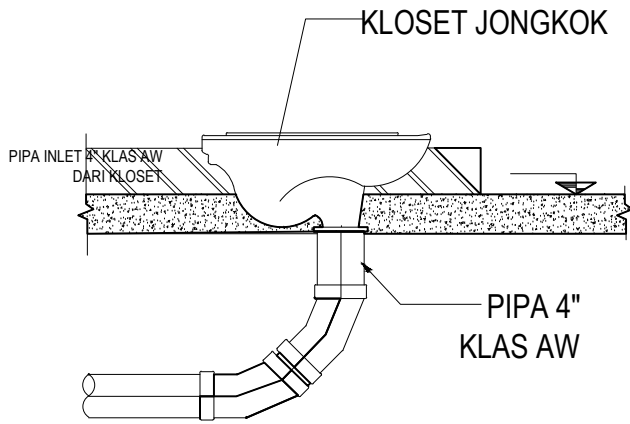

DETAIL SAMBUNGAN KLOSET

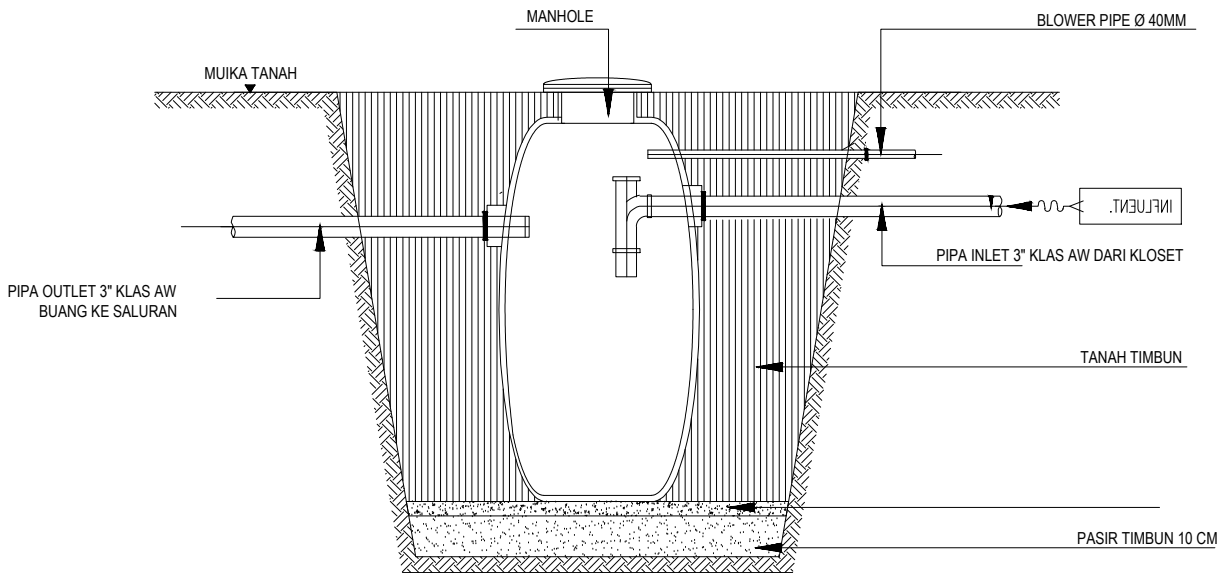

DETAIL BIOTANK

SKALA 1: 100

POTONGAN X

SKALA NTS



KEMENTERIAN PENDIDIKAN TINGGI, SAINS DAN TEKNOLOGI
UNIVERSITAS BANGKA BELITUNG
Kampus Terpadu Universitas Bangka Belitung
Balunijuk, Kabupaten Bangka, Provinsi Kepulauan Bangka Belitung

GAMBAR RENCANA :

Pembangunan Gedung Oprasional Layanan Riset dan Mutu Pendidikan (LPPM dan LPMP)

DISETUJUI

PEJABAT PEMBUAT KOMITMEN

PENYEDIA BARANG DAN JASA

DIPERIKSA

DISETUJUI

TEAM LEADER

DIPERIKSA

TENAGA AHLI TEKNIK SIPIL

DIGAMBAR

NAMA GAMBAR :

DETAIL BIOTANK

NO.LEMBAR

ME-06

SKALA

1 : 100

TAHUN

2025



Pembangunan Gedung Oprasional Layanan Riset dan Mutu Pendidikan (LPPM dan LPMPP)

PEJABAT PEMBUAT KOMITMEN

DIPERIKSA

DIGAMBAR

DETAIL RESAPAN

NO.LEMBAR	SKALA	TAHUN
ME-07	1 : 100	2025

