



DETAIL ENGINEERING DESIGN (DED)

PERLUASAN LABORATORIUM TERPADU UNIVERSITAS BANGKA BELITUNG

DISUSUN OLEH CV. PUTRI KREASI MANDIRI



PUTRI
KREASI
MANDIRI CV.


DAFTAR GAMBAR

GAMBAR STRUKTUR		
NO. GAMBAR	JUDUL GAMBAR	SKALA
STR. 01	DENAH PONDASI FOOTPLATE P1, P2, P3, P4, P5, PM1 DAN PM2	SKALA 1 : 200
STR. 02	DENAH PONDASI FOOTPLATE P1	SKALA 1 : 200
STR. 03	DENAH PONDASI FOOTPLATE P2	SKALA 1 : 200
STR. 04	DENAH PONDASI FOOTPLATE P3, P4 & P5	SKALA 1 : 200
STR. 05	DENAH PONDASI FOOTPLATE PM1	SKALA 1 : 200
STR. 06	DENAH PONDASI FOOTPLATE PM2	SKALA 1 : 200
STR. 07	DENAH PONDASI MENERUS TIPE M1	SKALA 1 : 200
STR. 08	DENAH PONDASI MENERUS TIPE M2	SKALA 1 : 200
STR. 09	DENAH KOLOM K1	SKALA 1 : 200
STR. 10	DENAH KOLOM K2	SKALA 1 : 200
STR. 11	DENAH KOLOM K3	SKALA 1 : 200
STR. 12	DENAH KOLOM PRAKTIS KP	SKALA 1 : 200
STR. 13	DENAH SLOOF SL1 & SL2	SKALA 1 : 200
STR. 14	DENAH BALOK LINTEL BL	SKALA 1 : 200
STR. 15	DENAH RING BALOK RB	SKALA 1 : 200
STR. 16	SECTION S1 SD, S4	SKALA 1 : 50
STR. 17	DENAH KANOPI MAIN ENTRANCE & VIEW SA	SKALA 1 : 50
STR. 18	VIEW - SB	SKALA 1 : 50
STR. 19	DENAH KANOPI SAMPING, VIEW SC & VIEW SD	SKALA 1 : 50
STR. 20	PENAMPANG BETON KOLOM & BALOK	SKALA 1 : 10
STR. 21	DETAIL PENULANGAN PONDASI FOOTPLATE P1, P2 DAN P3	SKALA 1 : 20
STR. 22	DETAIL PENULANGAN PONDASI FOOTPLATE P4 DAN P5	SKALA 1 : 20
STR. 23	DETAIL PENULANGAN PONDASI FOOTPLATE PM1 & PM2	SKALA 1 : 20

GAMBAR ARSITEKTUR		
NO. GAMBAR	JUDUL GAMBAR	SKALA
ARS. 01	DENAH BANGUNAN	SKALA 1 : 200
ARS. 02	VIEW - AC	SKALA 1 : 200
ARS. 03	VIEW - AB & VIEW - AD	SKALA 1 : 200
ARS. 04	TOP VIEW	SKALA 1 : 200
ARS. 05	SECTION - A1	SKALA 1 : 150
ARS. 06	SECTION - A2	SKALA 1 : 150
ARS. 07	SECTION - A3	SKALA 1 : 150
ARS. 08	DETAIL - A1	SKALA 1 : 50
ARS. 09	DETAIL - A2	SKALA 1 : 50
ARS. 10	DETAIL - A3	SKALA 1 : 50
ARS. 11	DETAIL - A4	SKALA 1 : 50
ARS. 12	DENAH R. PRODUKSI AKUADES DAN FURNACE OVEN	SKALA 1 : 50
ARS. 13	DENAH R. PENELITIAN KIMIA	SKALA 1 : 50
ARS. 14	DENAH R. GEOFISIKA & ELEKTRONIKA	SKALA 1 : 50
ARS. 15	DENAH R. PRAKTIKUM ZOOLOGI	SKALA 1 : 50
ARS. 16	DENAH R. KULTUR JARINGAN & R. PRAKTIKUM SERBA GUNA	SKALA 1 : 50
ARS. 17	DENAH R. PRAKTIKUM BOTANI	SKALA 1 : 50
ARS. 18	DENAH R. LOBBY LABORATORIUM	SKALA 1 : 50
ARS. 19	DENAH R. PRAKTIKUM MIKROBIOLOGI	SKALA 1 : 50
ARS. 20	DENAH R. KANTOR	SKALA 1 : 50
ARS. 21	DENAH R. TOILET DAN JANITOR	SKALA 1 : 50
ARS. 22	DENAH R. MIKROSKOP, BAHAN & BAKTERI	SKALA 1 : 50
ARS. 23	DENAH R. PENELITIAN MIKROBIOLOGI, ZOOLOGI & BOTANI	SKALA 1 : 50
ARS. 24	DENAH R. INSTRUMEN, LAMINAR, DEDUKSI & HERBARIUM	SKALA 1 : 50
ARS. 25	SECTION - A4 & SECTION - A5	SKALA 1 : 50
ARS. 26	DENAH PLAFON	SKALA 1 : 200
ARS. 27	DETAIL PINTU TIPE P1	SKALA 1 : 25
ARS. 28	DETAIL PINTU TIPE P2 & P4	SKALA 1 : 25
ARS. 29	DETAIL PINTU TIPE P3, P5 & P6	SKALA 1 : 25
ARS. 30	DETAIL JENDELA TIPE J1	SKALA 1 : 25
ARS. 31	DETAIL JENDELA TIPE J2, J3 & J4	SKALA 1 : 25

GAMBAR MEKANIKAL, ELEKTRIKAL, PLUMBING (MEP)		
NO. GAMBAR	JUDUL GAMBAR	SKALA
MEP. 01	DENAH INSTALASI LAMPU INTERIOR	SKALA 1 : 200
MEP. 02	DENAH INSTALASI LAMPU EKSTERIOR	SKALA 1 : 200
MEP. 03	DENAH TITIK STOP KONTAK AC	SKALA 1 : 200
MEP. 04	DENAH TITIK STOP KONTAK	SKALA 1 : 200
MEP. 05	DENAH INSTALASI AIR BERSIH	SKALA 1 : 200
MEP. 06	DENAH INSTALASI AIR BEKAS	SKALA 1 : 200
MEP. 07	DENAH INSTALASI AIR KOTOR	SKALA 1 : 200

KETERANGAN							
1. SATUAN DIMENSI MENGGUNAKAN MILIMETER							
2. SATUAN ELEVASI MENGGUNAKAN METER							
3. REFERENSI KETINGGIAN = FFL(±10.000)							
4. LEGENDA :							
FOR TENDER							
REFERENSI GAMBAR	No. GAMBAR	JUDUL GAMBAR					
	-	-					
	-	-					
	-	-					
	-	-					
REV.	Tgl/Bln/Thn	DESKRIPSI					
-	-	-					
-	-	-					
-	-	-					
-	-	-					
-	-	-					
-	-	-					
PEMBERI TUGAS							
							
KEMENTERIAN PENDIDIKAN TINGGI, SAINS DAN TEKNOLOGI							
UNIVERSITAS BANGKA BELITUNG							
PERENCANA							
							
CV. PUTRI KREASI MANDIRI							
Jl. Utama RT.009/RW.003, Kelurahan Air Kepala Tujuh Kec. Gerunggang, Kota Pangkalpinang Prov. Kepulauan Bangka Belitung							
DISETUJUI OLEH PEJABAT PEMBUAT KOMITMEN							
							
NIP. [REDACTED]							
DIRANCANG OLEH CV. PUTRI KREASI MANDIRI							
							
ATIK SOPIAN DIREKTUR							
JUDUL PROYEK							
PERLUASAN LABORATORIUM TERPADU UNIVERSITAS BANGKA BELITUNG							
JUDUL GAMBAR				SKALA			
DAFTAR GAMBAR				-			
	Tgl/Bln/Thn	INISIAL	PARAF	UKURAN KERTAS			
DIGAMBAR	-	-	-	A3			
PERANCANG	-	-	-				
DIPERIKSA	-	-	-				
DISETUJUI	-	-	-				
NO. GAMBAR		TAHUN					
-		2025					

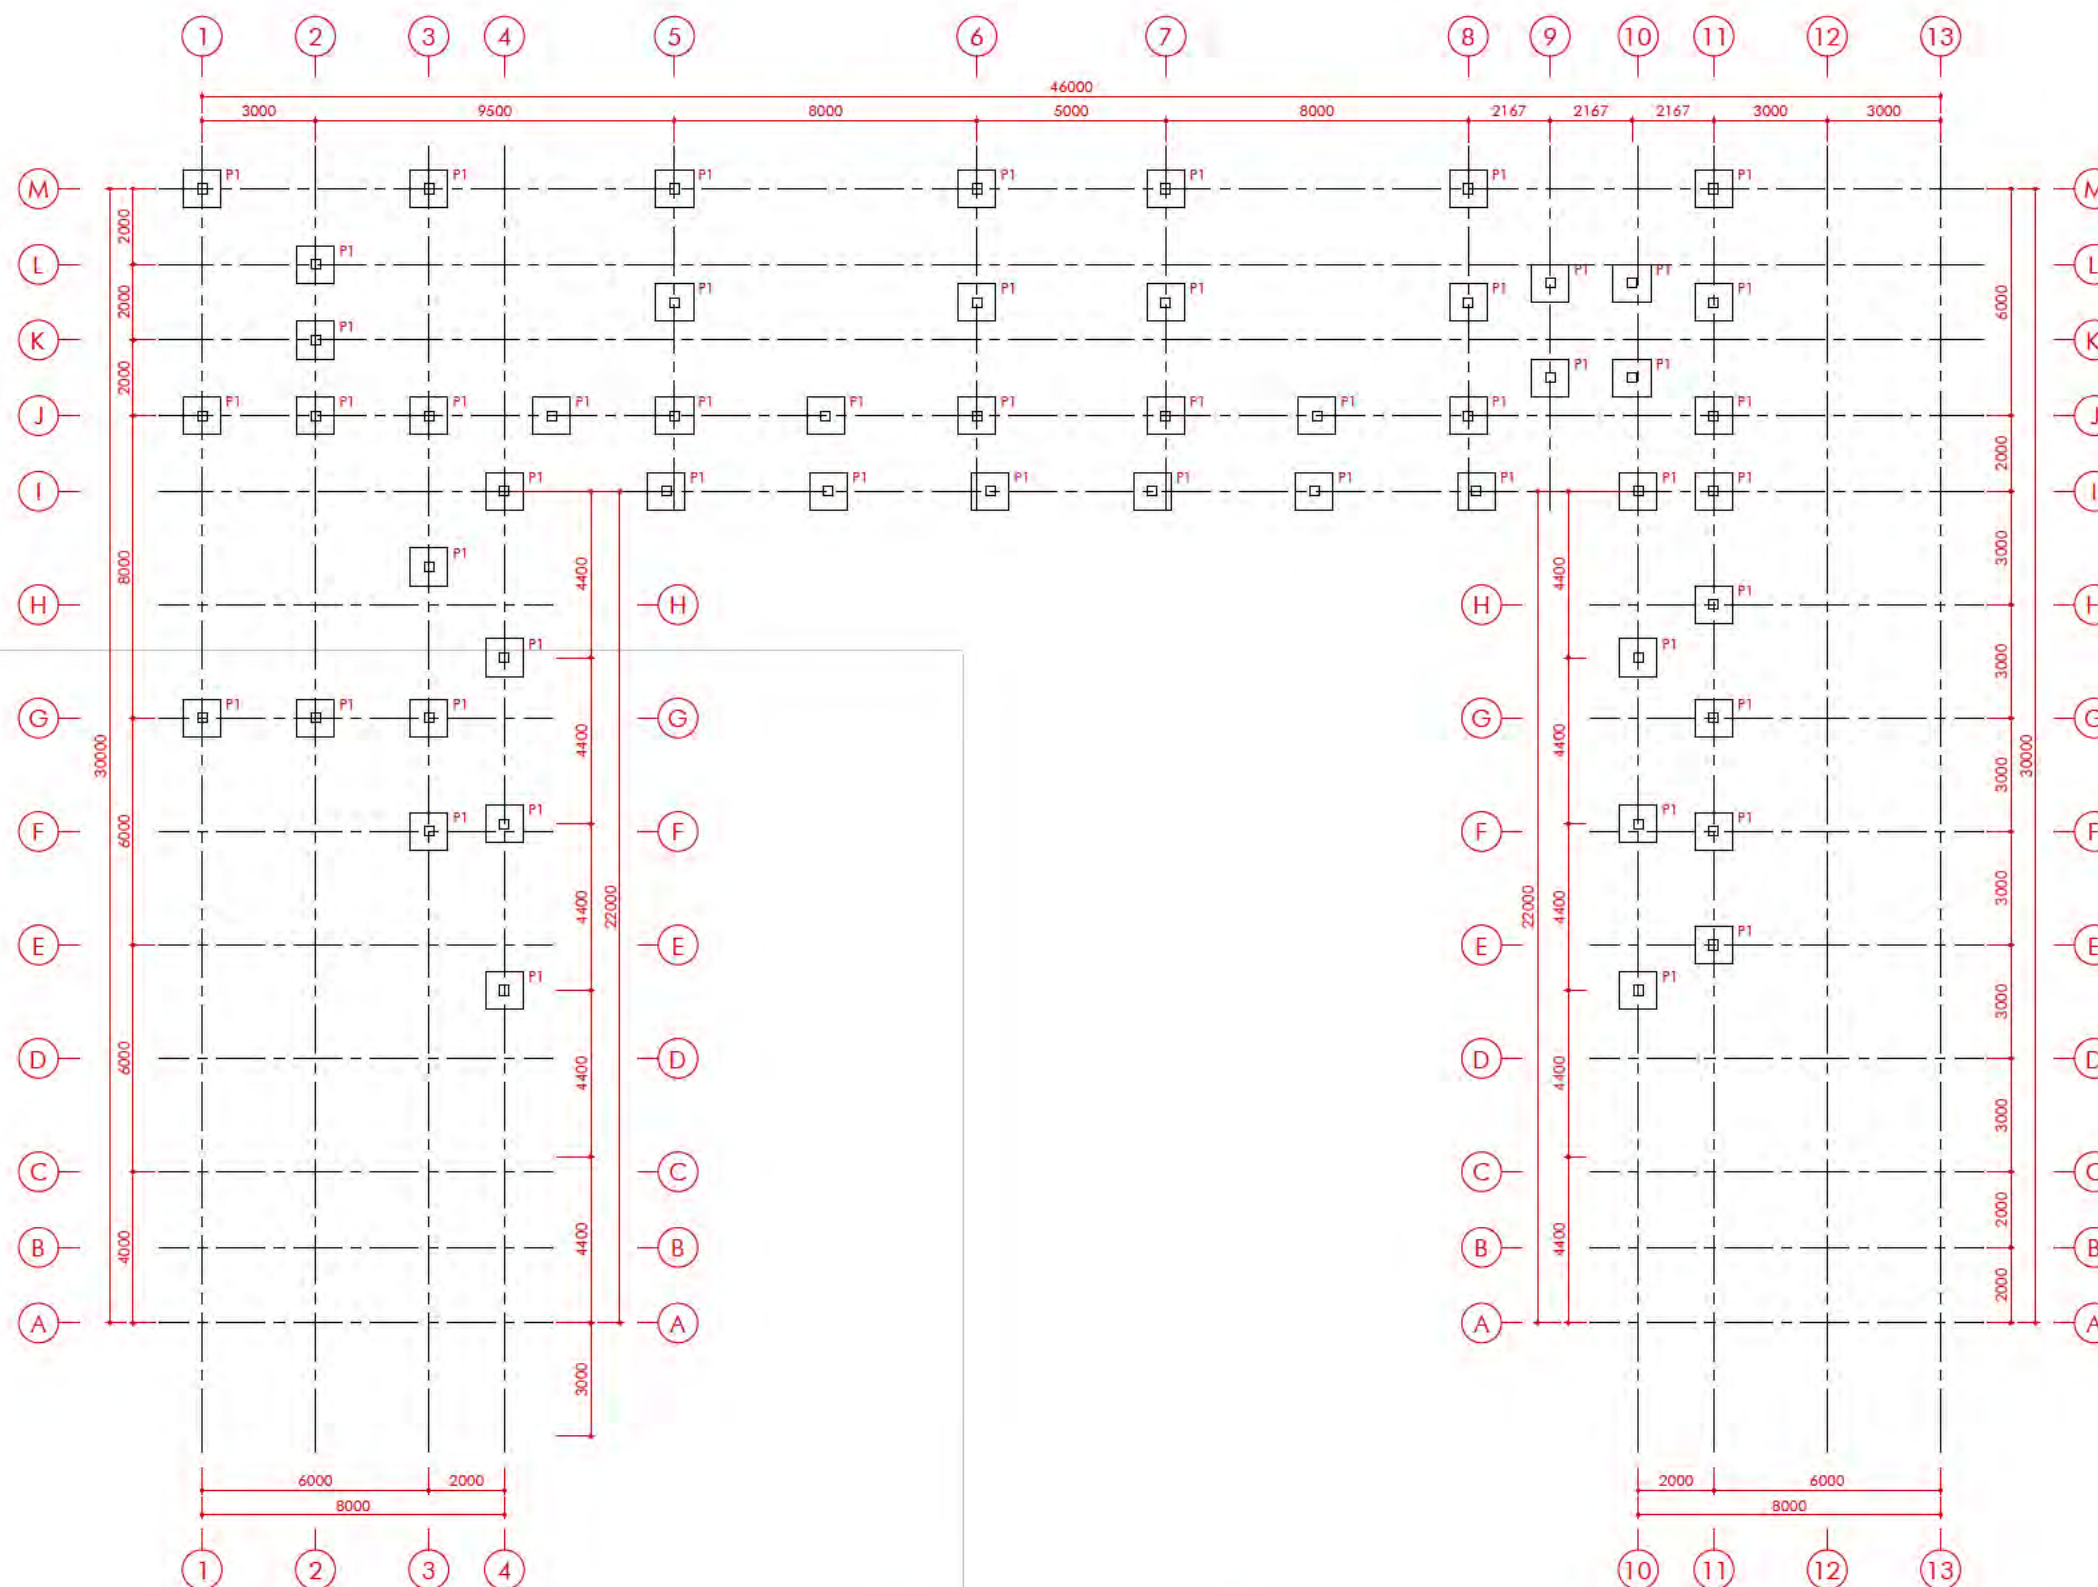

DENAH PONDASI FOOTPLATE P1
SCALE 1:200

KETERANGAN

1. SATUAN DIMENSI MENGGUNAKAN MILIMETER
2. SATUAN ELEVASI MENGGUNAKAN METER
3. REFERENSI KETINGGIAN = FFL(±0.000)
4. LEGENDA :
P1 : PONDASI FOOT PLATE TIFE P1

FOR TENDER

REFERENSI GAMBAR	No. GAMBAR	JUDUL GAMBAR
	-	-
-	-	-
-	-	-
-	-	-
-	-	-

REV.	Tgl/Bln/Thn	DESKRIPSI
-	-	-
-	-	-
-	-	-
-	-	-
-	-	-

PEMBERI TUGAS



KEMENTERIAN PENDIDIKAN TINGGI,
SAINS DAN TEKNOLOGI
UNIVERSITAS BANGKA BELITUNG

PERENCANA



CV. PUTRI KREASI MANDIRI
Jl. Utama RT.009/RW.003, Kelurahan Air Kepala Tujuh
Kec. Gerunggang, Kota Pangkalpinang
Prov. Kepulauan Bangka Belitung

DISETUJUI OLEH

PEJABAT PEMBUAT KOMITMEN



ERRY GUSNAWAN

NIP. [REDACTED]

DIRANCANG OLEH

CV. PUTRI KREASI MANDIRI



ATIK SOPIAN
DIREKTUR

JUDUL PROYEK

**PERLUASAN LABORATORIUM TERPADU
UNIVERSITAS BANGKA BELITUNG**

JUDUL GAMBAR


DENAH PONDASI FOOTPLATE P1

SKALA

1 : 200

	Tgl/Bln/Thn	INISIAL	PARAF	UKURAN KERTAS
DIGAMBAR	-	-	-	A3
PERANCANG	-	-	-	
DIPERIKSA	-	-	-	
DISETUJUI	-	-	-	

NO. GAMBAR	TAHUN
STR.02	2025

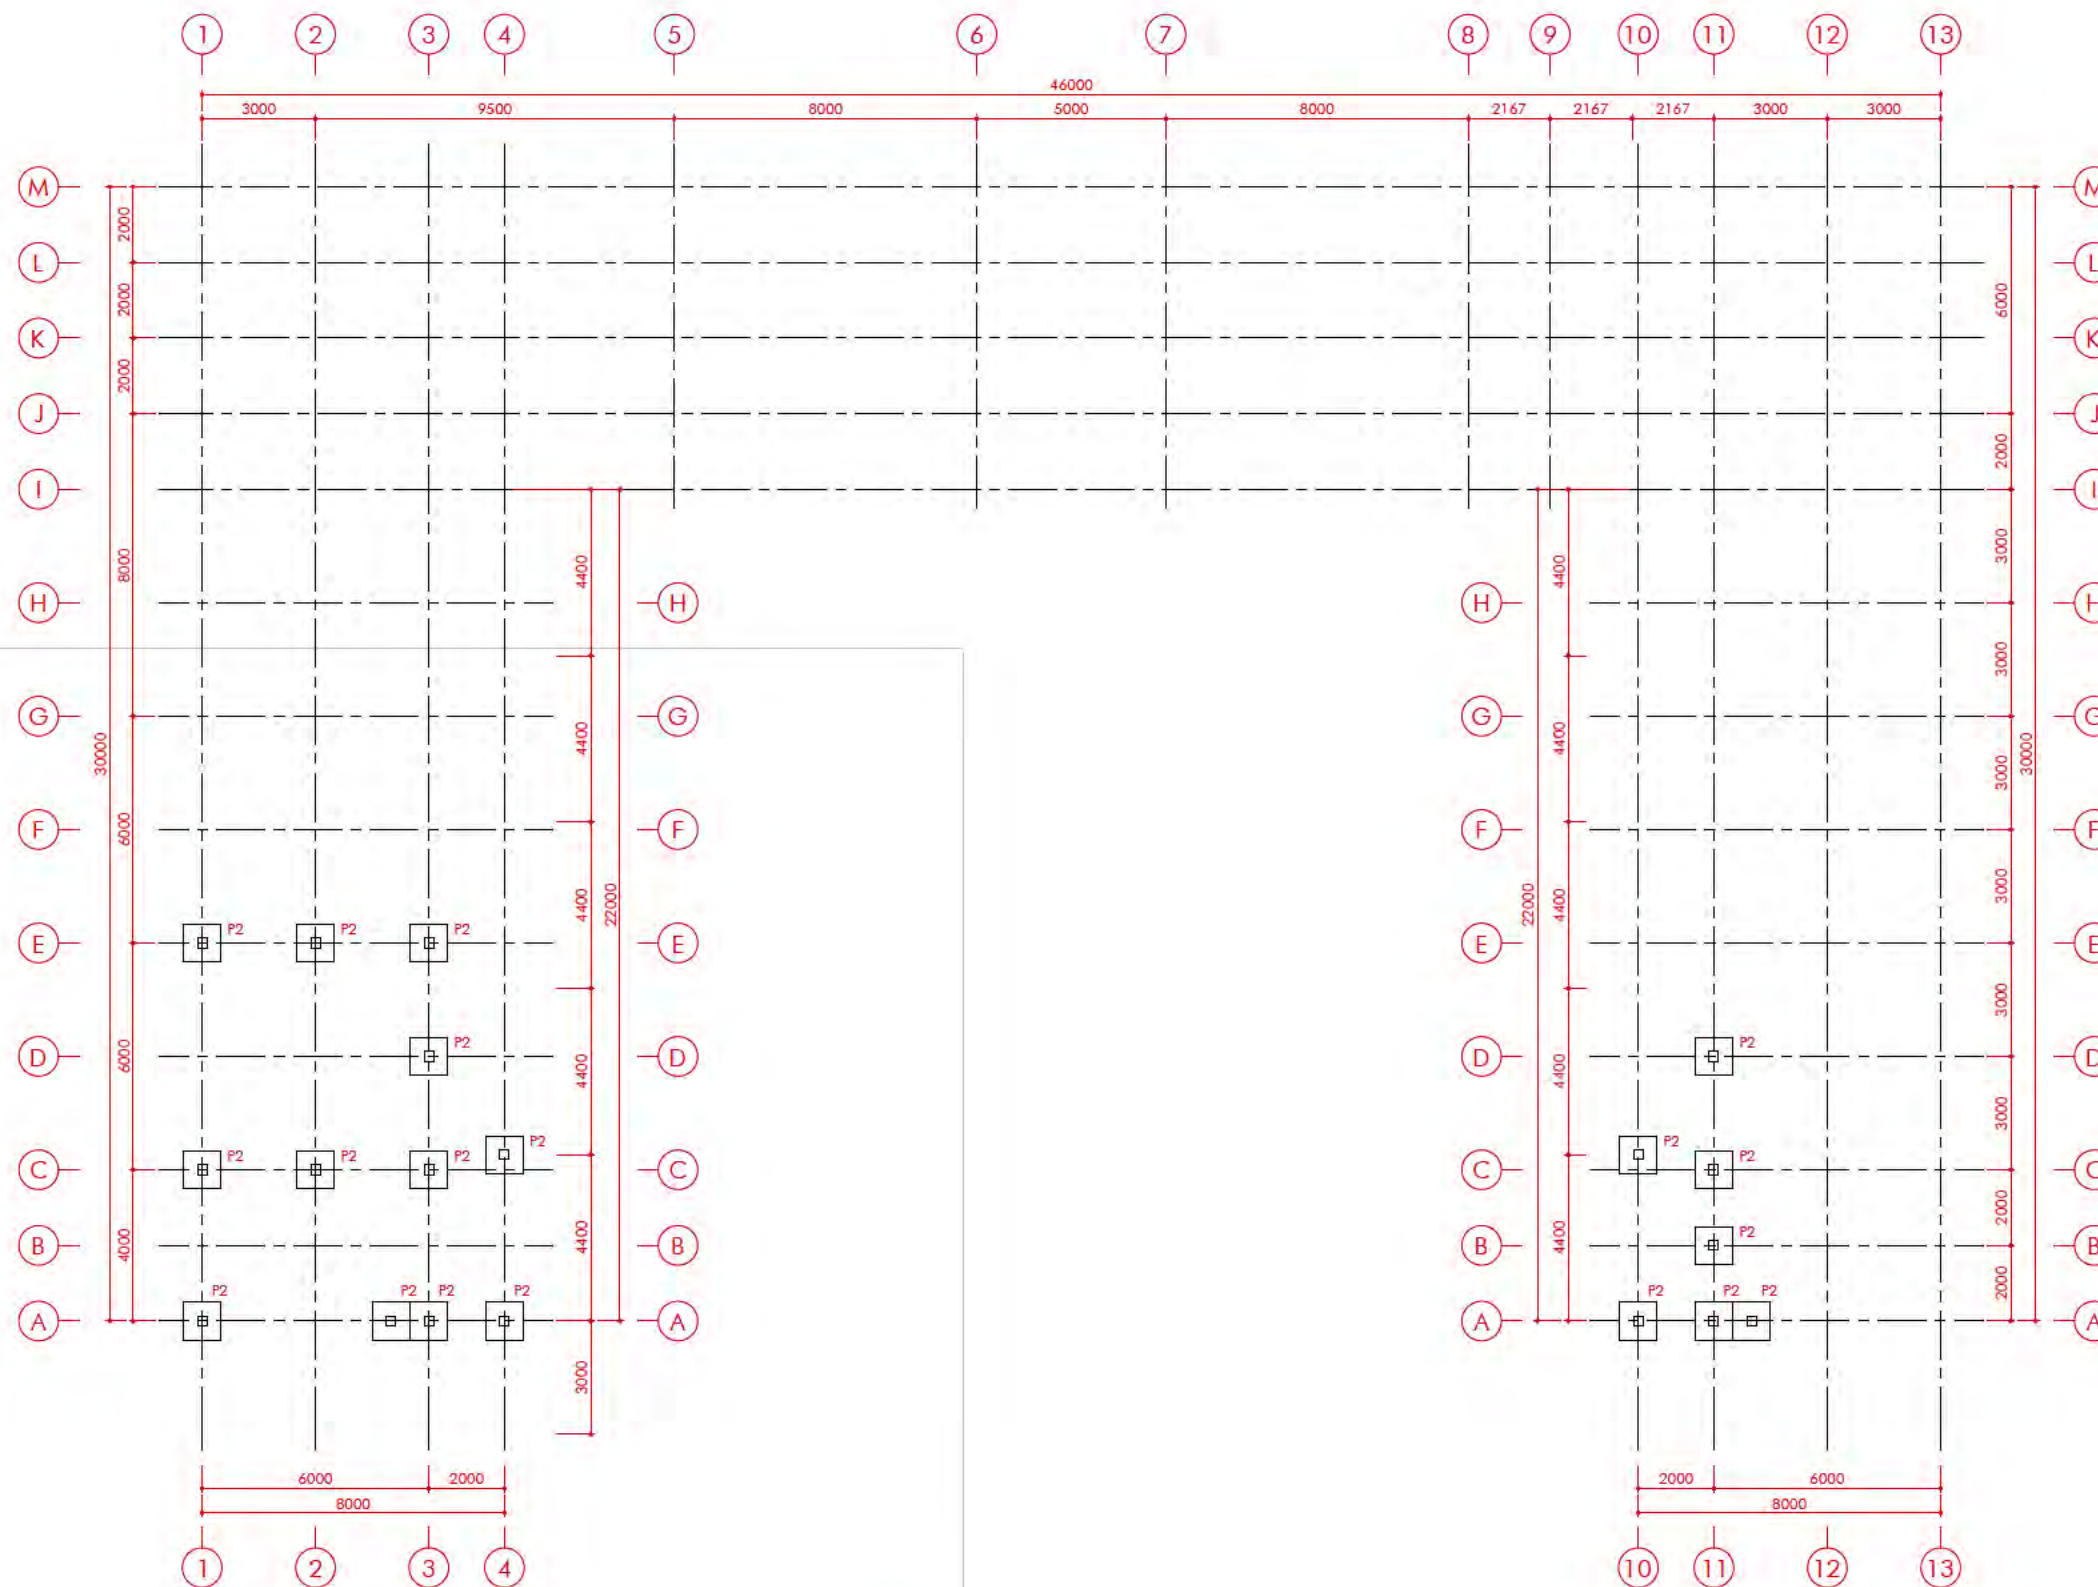

DENAH PONDASI FOOTPLATE P2
SCALE 1:200

KETERANGAN

1. SATUAN DIMENSI MENGGUNAKAN MILIMETER
2. SATUAN ELEVASI MENGGUNAKAN METER
3. REFERENSI KETINGGIAN = FFL(±)0.000
4. LEGENDA :
P2 : PONDASI FOOT PLATE TIF P2

FOR TENDER

REFERENSI GAMBAR	No. GAMBAR	JUDUL GAMBAR
	-	-
	-	-
	-	-
	-	-

REV.	Tgl/Bln/Thn	DESKRIPSI
-	-	-
-	-	-
-	-	-
-	-	-
-	-	-
-	-	-

PEMBERI TUGAS



KEMENTERIAN PENDIDIKAN TINGGI,
SAINS DAN TEKNOLOGI
UNIVERSITAS BANGKA BELITUNG

PERENCANA



CV. PUTRI KREASI MANDIRI
Jl. Utama RT.009/RW.003, Kelurahan Air Kepala Tujuh
Kec. Gerunggang, Kota Pangkalpinang
Prov. Kepulauan Bangka Belitung

DISETUJUI OLEH
PEJABAT PEMBUAT KOMITMEN



ERRY GUSNAWAN

NIP. [REDACTED]

DIRANCANG OLEH
CV. PUTRI KREASI MANDIRI



ATIK SOPIAN
DIREKTUR

JUDUL PROYEK

PERLUASAN LABORATORIUM TERPADU
UNIVERSITAS BANGKA BELITUNG

JUDUL GAMBAR


DENAH PONDASI FOOTPLATE P2

SKALA

1 : 200

	Tgl/Bln/Thn	INISIAL	PARAF	UKURAN KERTAS
DIGAMBAR	-	-	-	A3
PERANCANG	-	-	-	
DIPERIKSA	-	-	-	
DISETUJUI	-	-	-	

NO. GAMBAR	TAHUN
STR.03	2025

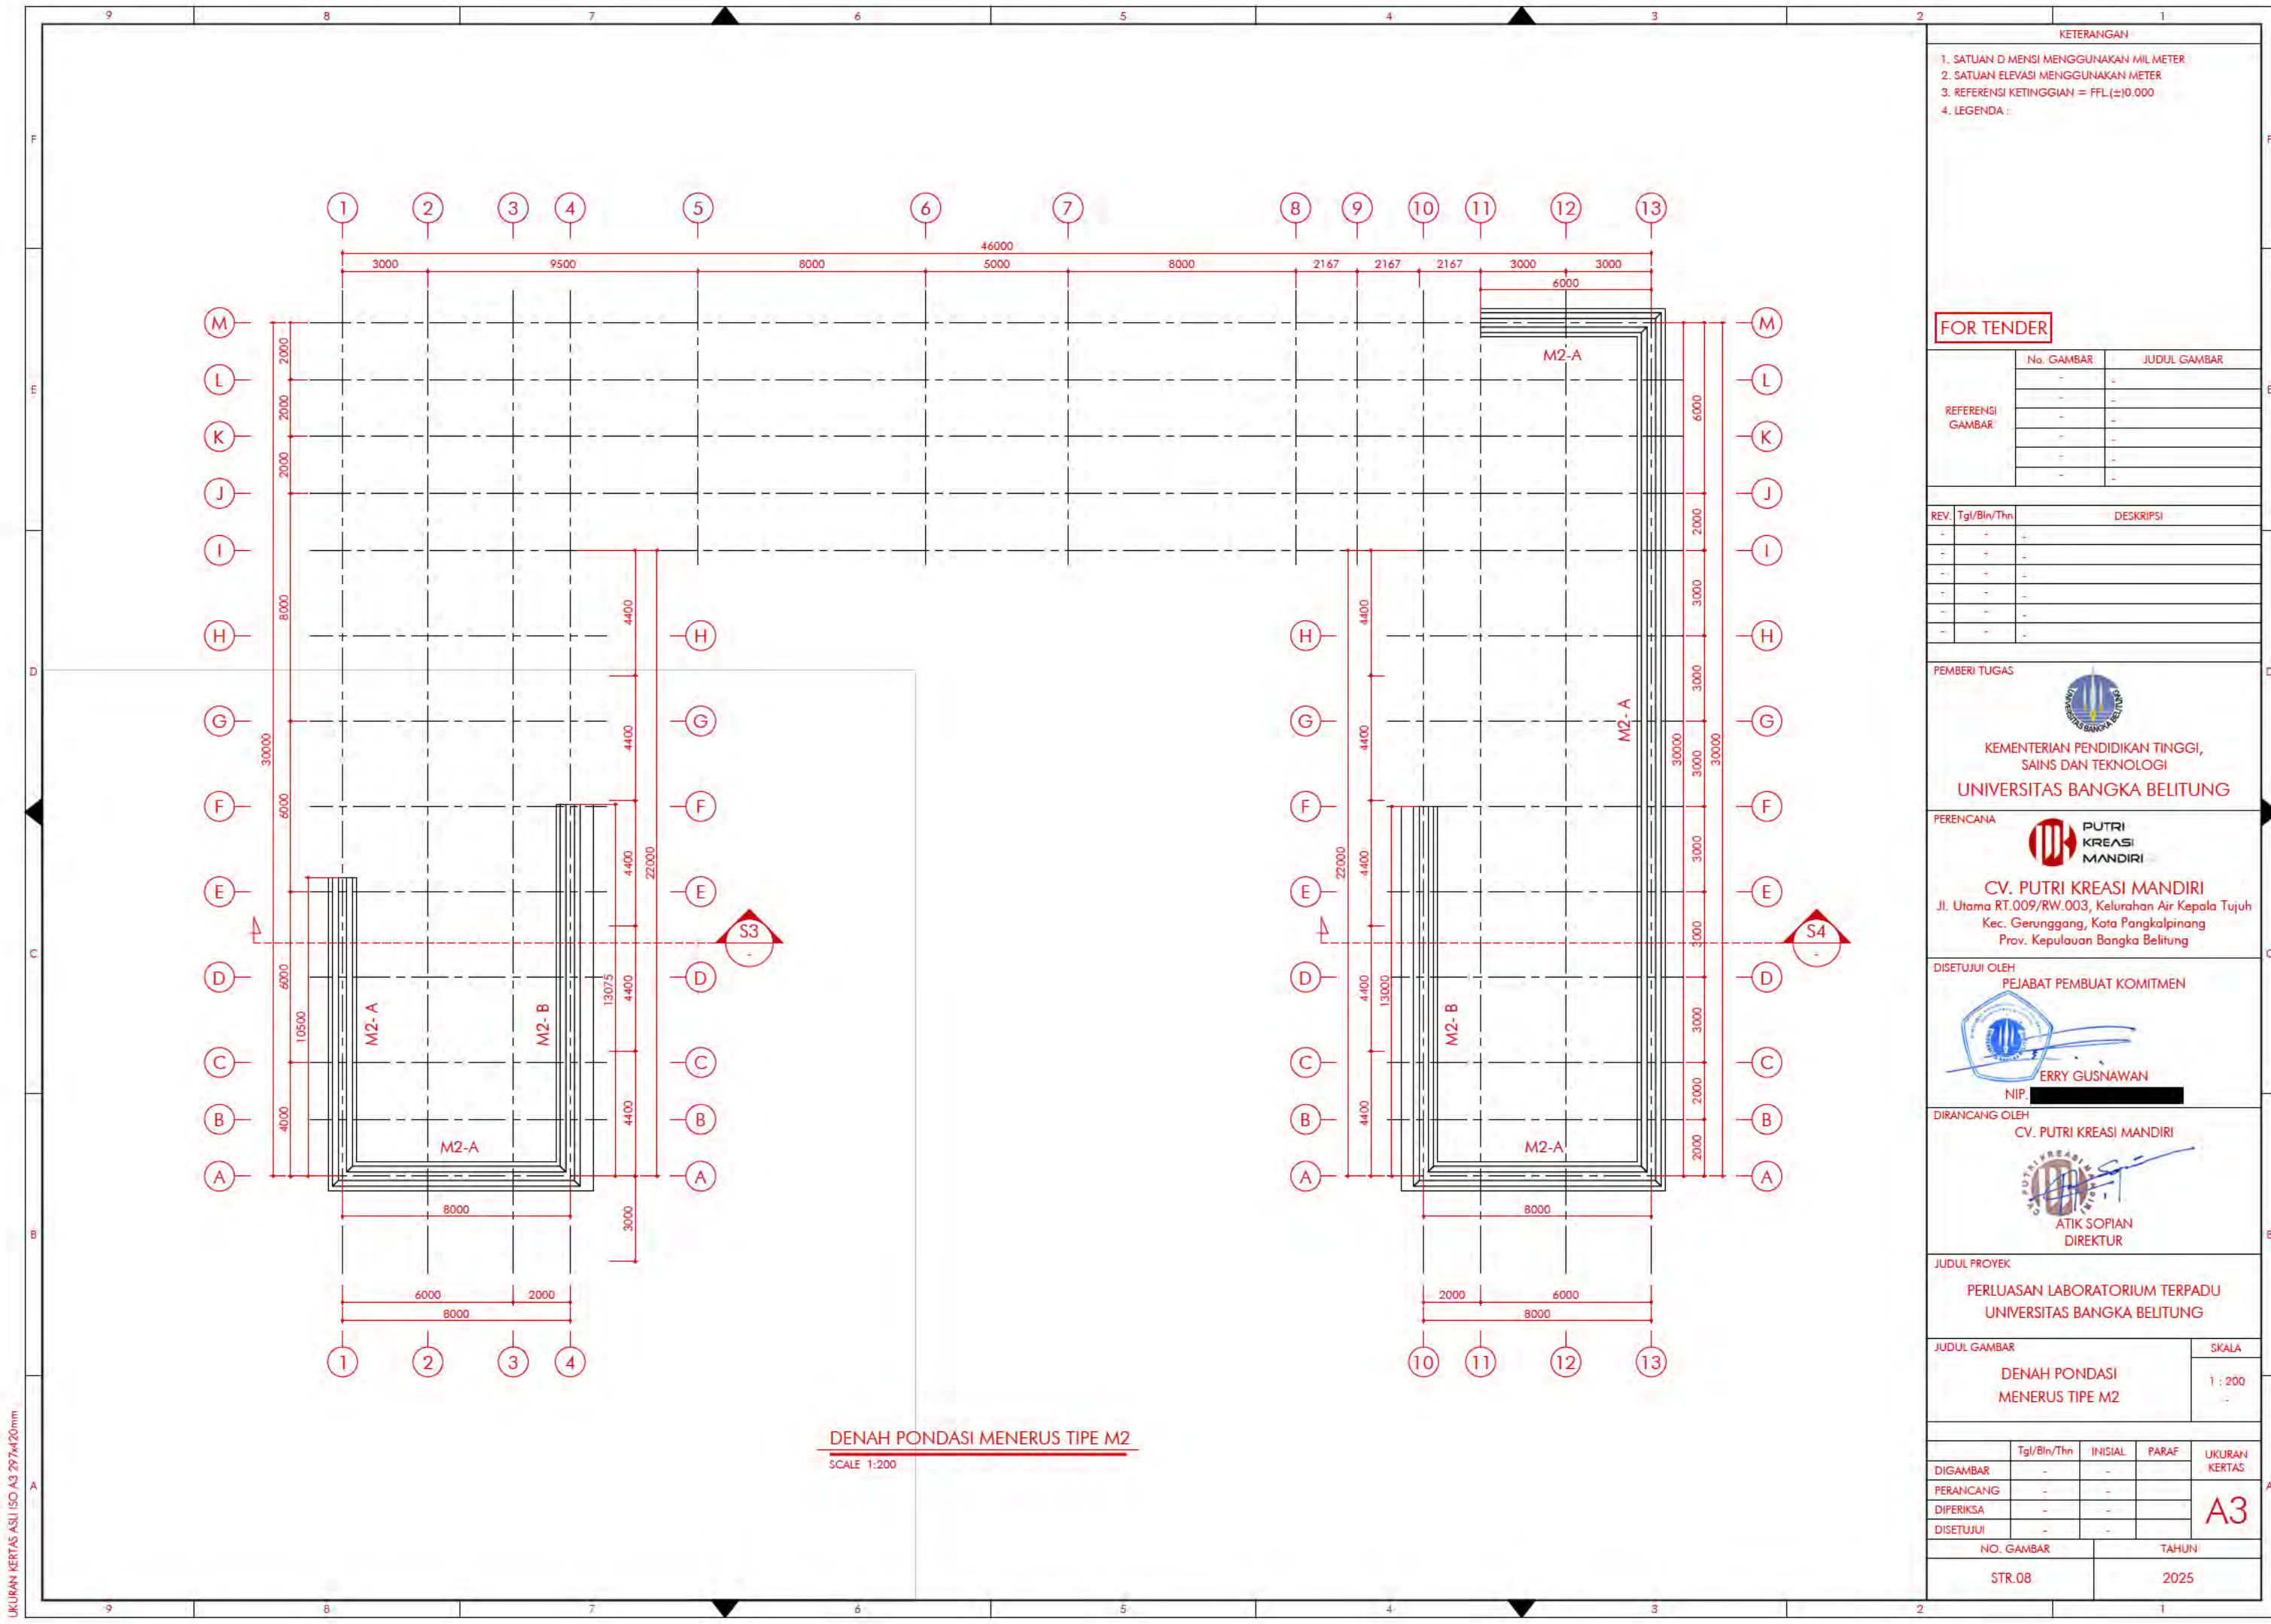

UKURAN KERTAS ASLI ISO A3 297x420mm

KETERANGAN

1. SATUAN DIMENSI MENGGUNAKAN MILIMETER
2. SATUAN ELEVASI MENGGUNAKAN METER
3. REFERENSI KETINGGIAN = FFL(±0.000)
4. LEGENDA :

FOR TENDER

REFERENSI GAMBAR	No. GAMBAR	JUDUL GAMBAR
-	-	-
-	-	-
-	-	-
-	-	-
-	-	-

REV.	Tgl/Bln/Thn	DESKRIPSI
-	-	-
-	-	-
-	-	-
-	-	-
-	-	-
-	-	-

PEMBERI TUGAS


KEMENTERIAN PENDIDIKAN TINGGI,
SAINS DAN TEKNOLOGI
UNIVERSITAS BANGKA BELITUNG

PERENCANA


PUTRI KREASI MANDIRI
CV. PUTRI KREASI MANDIRI
Jl. Utama RT.009/RW.003, Kelurahan Air Kepala Tujuh
Kec. Gerunggang, Kota Pangkalpinang
Prov. Kepulauan Bangka Belitung

DISETUJUI OLEH
PEJABAT PEMBUAT KOMITMEN


ERRY GUSNAWAN
NIP. [REDACTED]

DIRANCANG OLEH
CV. PUTRI KREASI MANDIRI


ATIK SOPIAN
DIREKTUR


JUDUL PROYEK

**PERLUASAN LABORATORIUM TERPADU
UNIVERSITAS BANGKA BELITUNG**

JUDUL GAMBAR	SKALA
DENAH PONDASI MENERUS TIPE M2	1 : 200

DIGAMBAR	Tgl/Bln/Thn	INISIAL	PARAF	UKURAN KERTAS
-	-	-	-	A3
-	-	-	-	
-	-	-	-	
-	-	-	-	

NO. GAMBAR	TAHUN
STR.08	2025

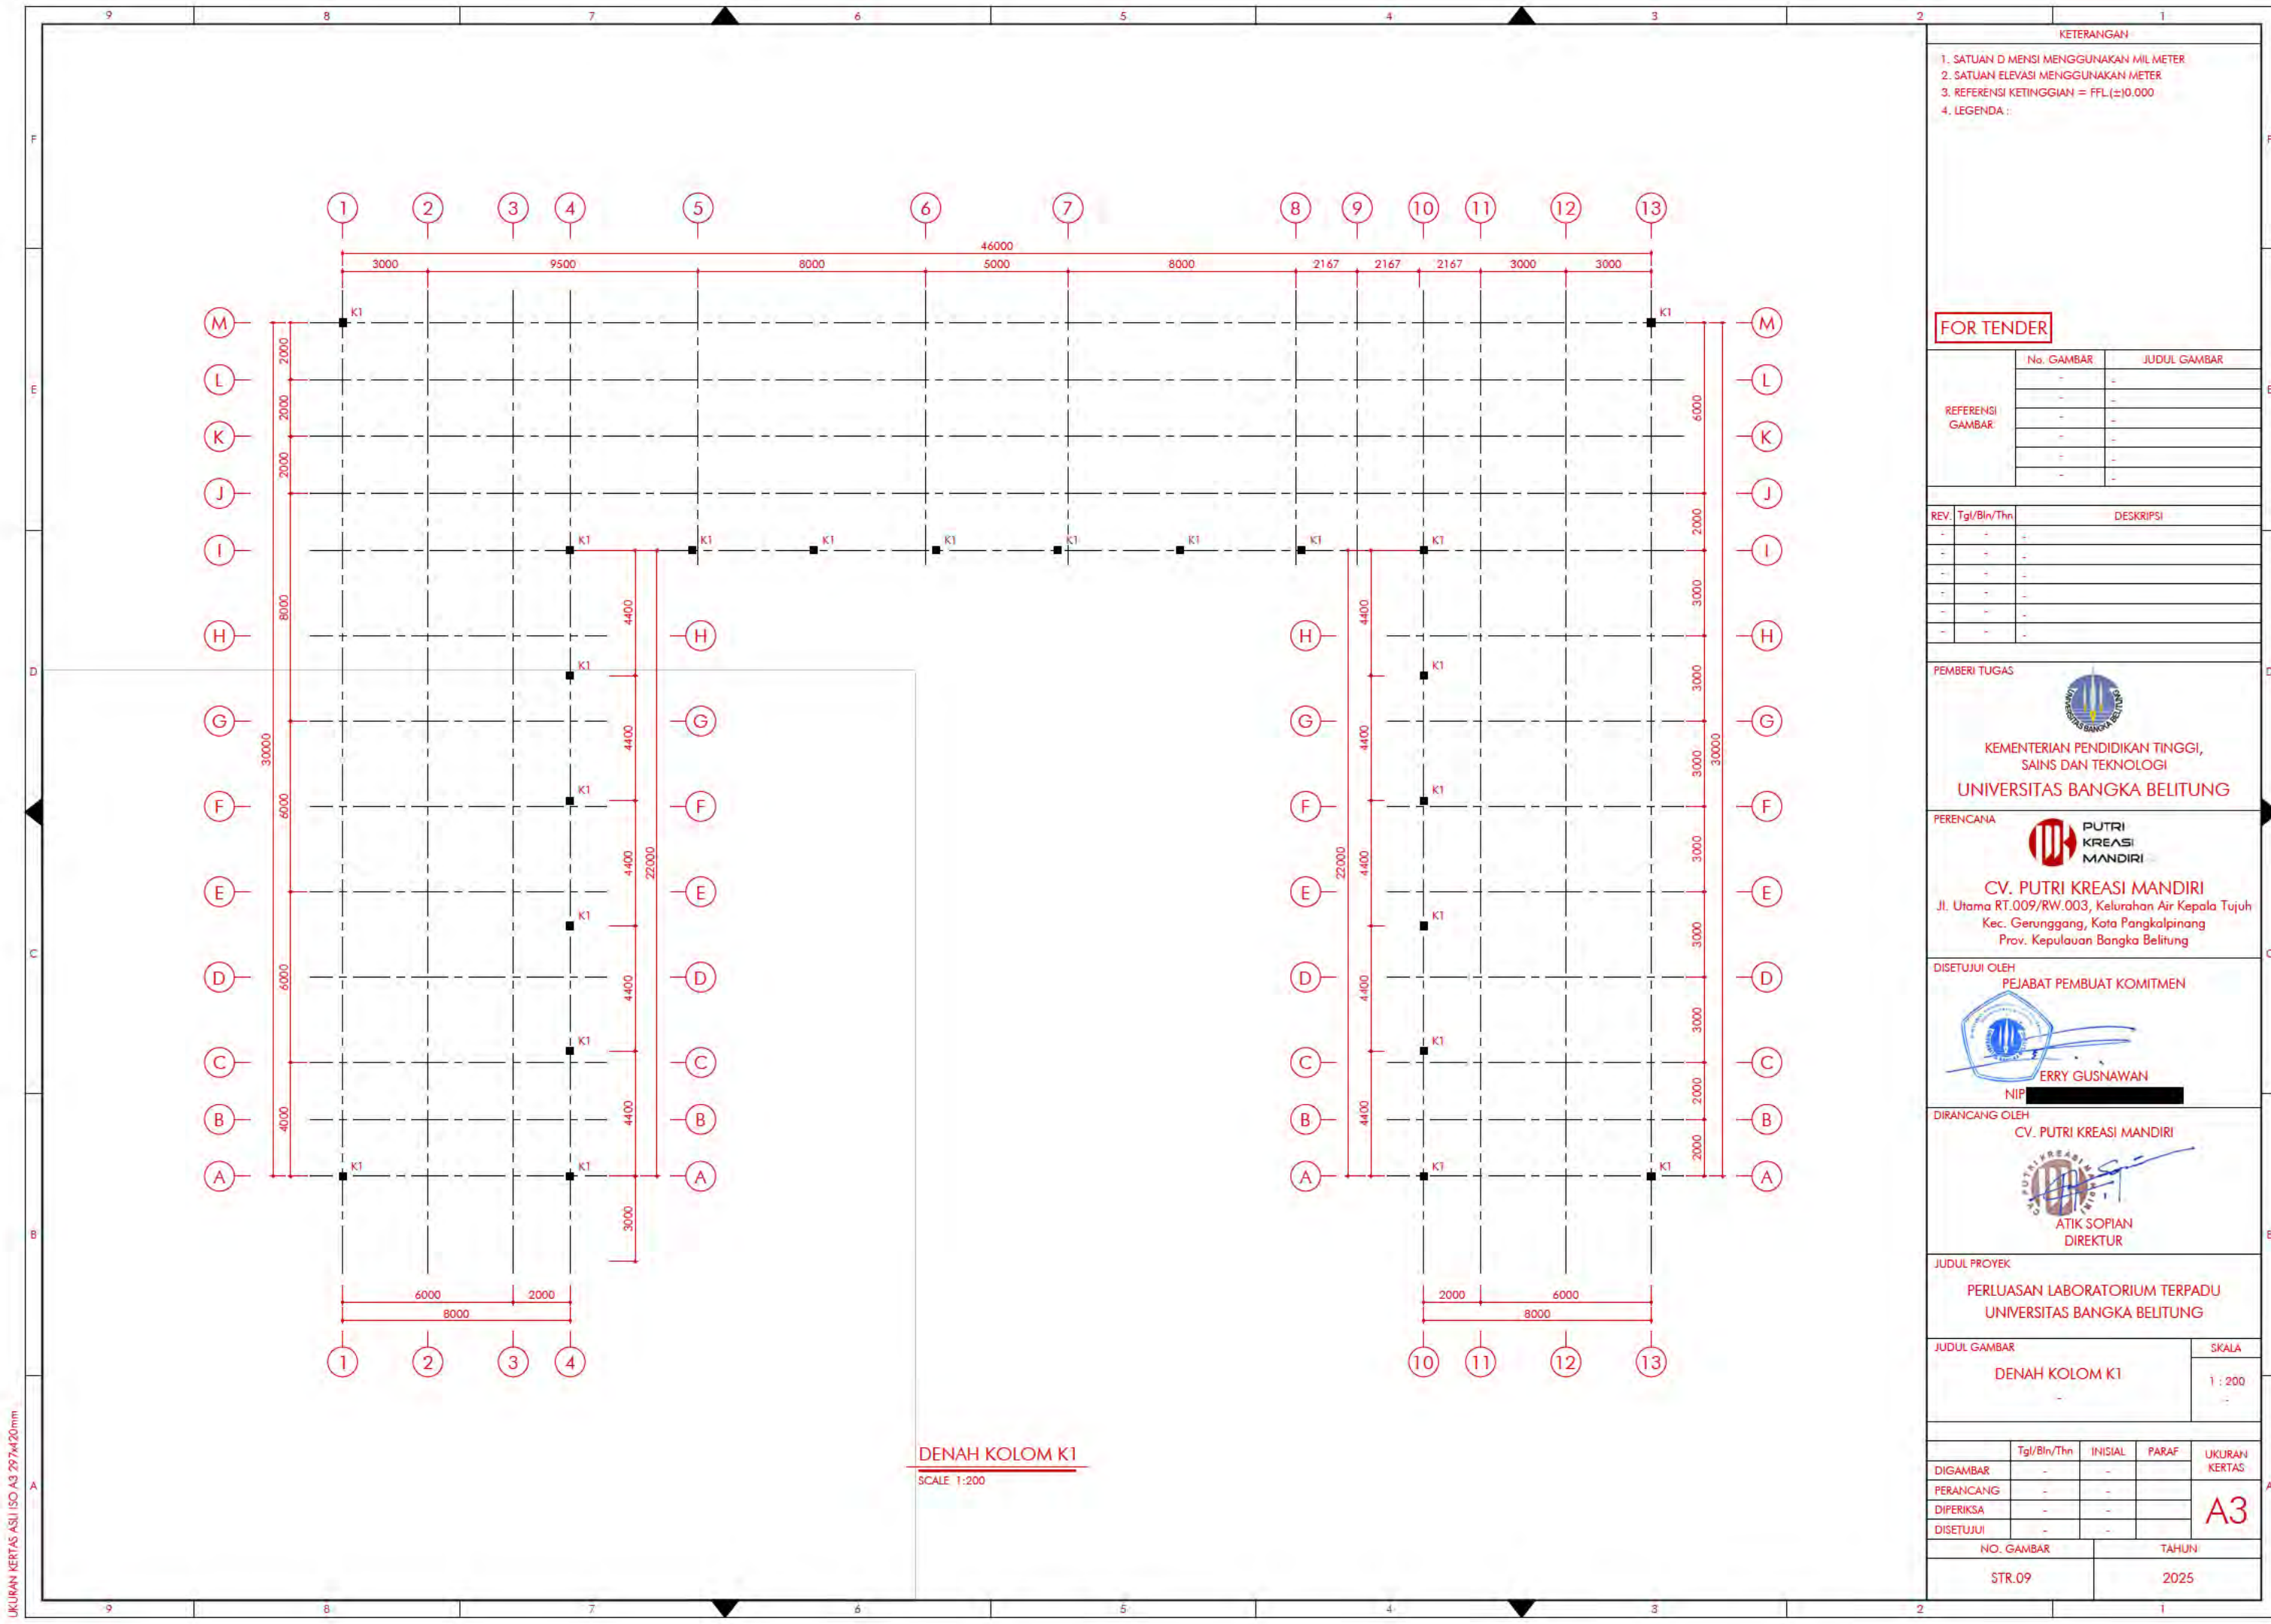

KETERANGAN

1. SATUAN DIMENSI MENGGUNAKAN MILIMETER
2. SATUAN ELEVASI MENGGUNAKAN METER
3. REFERENSI KETINGGIAN = FFL(±0.000)
4. LEGENDA :

FOR TENDER

REFERENSI GAMBAR	No. GAMBAR	JUDUL GAMBAR
	-	-
-	-	-
-	-	-
-	-	-
-	-	-

REV.	Tgl/Bln/Thn	DESKRIPSI
-	-	-
-	-	-
-	-	-
-	-	-
-	-	-
-	-	-

PEMBERI TUGAS



KEMENTERIAN PENDIDIKAN TINGGI,
SAINS DAN TEKNOLOGI

UNIVERSITAS BANGKA BELITUNG

PERENCANA



PUTRI
KREASI
MANDIRI

CV. PUTRI KREASI MANDIRI
Jl. Utama RT.009/RW.003, Kelurahan Air Kepala Tujuh
Kec. Gerunggang, Kota Pangkalpinang
Prov. Kepulauan Bangka Belitung

DISETUJUI OLEH
PEJABAT PEMBUAT KOMITMEN



ERRY GUSNAWAN
NIP. [REDACTED]

DIRANCANG OLEH
CV. PUTRI KREASI MANDIRI



ATIK SOPIAN
DIREKTUR

JUDUL PROYEK


PERLUASAN LABORATORIUM TERPADU
UNIVERSITAS BANGKA BELITUNG

JUDUL GAMBAR	SKALA
DENAH KOLOM K1	1 : 200

	Tgl/Bln/Thn	INISIAL	PARAF	UKURAN KERTAS
DIGAMBAR	-	-	-	A3
PERANCANG	-	-	-	
DIPERIKSA	-	-	-	
DISETUJUI	-	-	-	

NO. GAMBAR	TAHUN
STR.09	2025

UKURAN KERTAS ASLI ISO A3 297x420mm

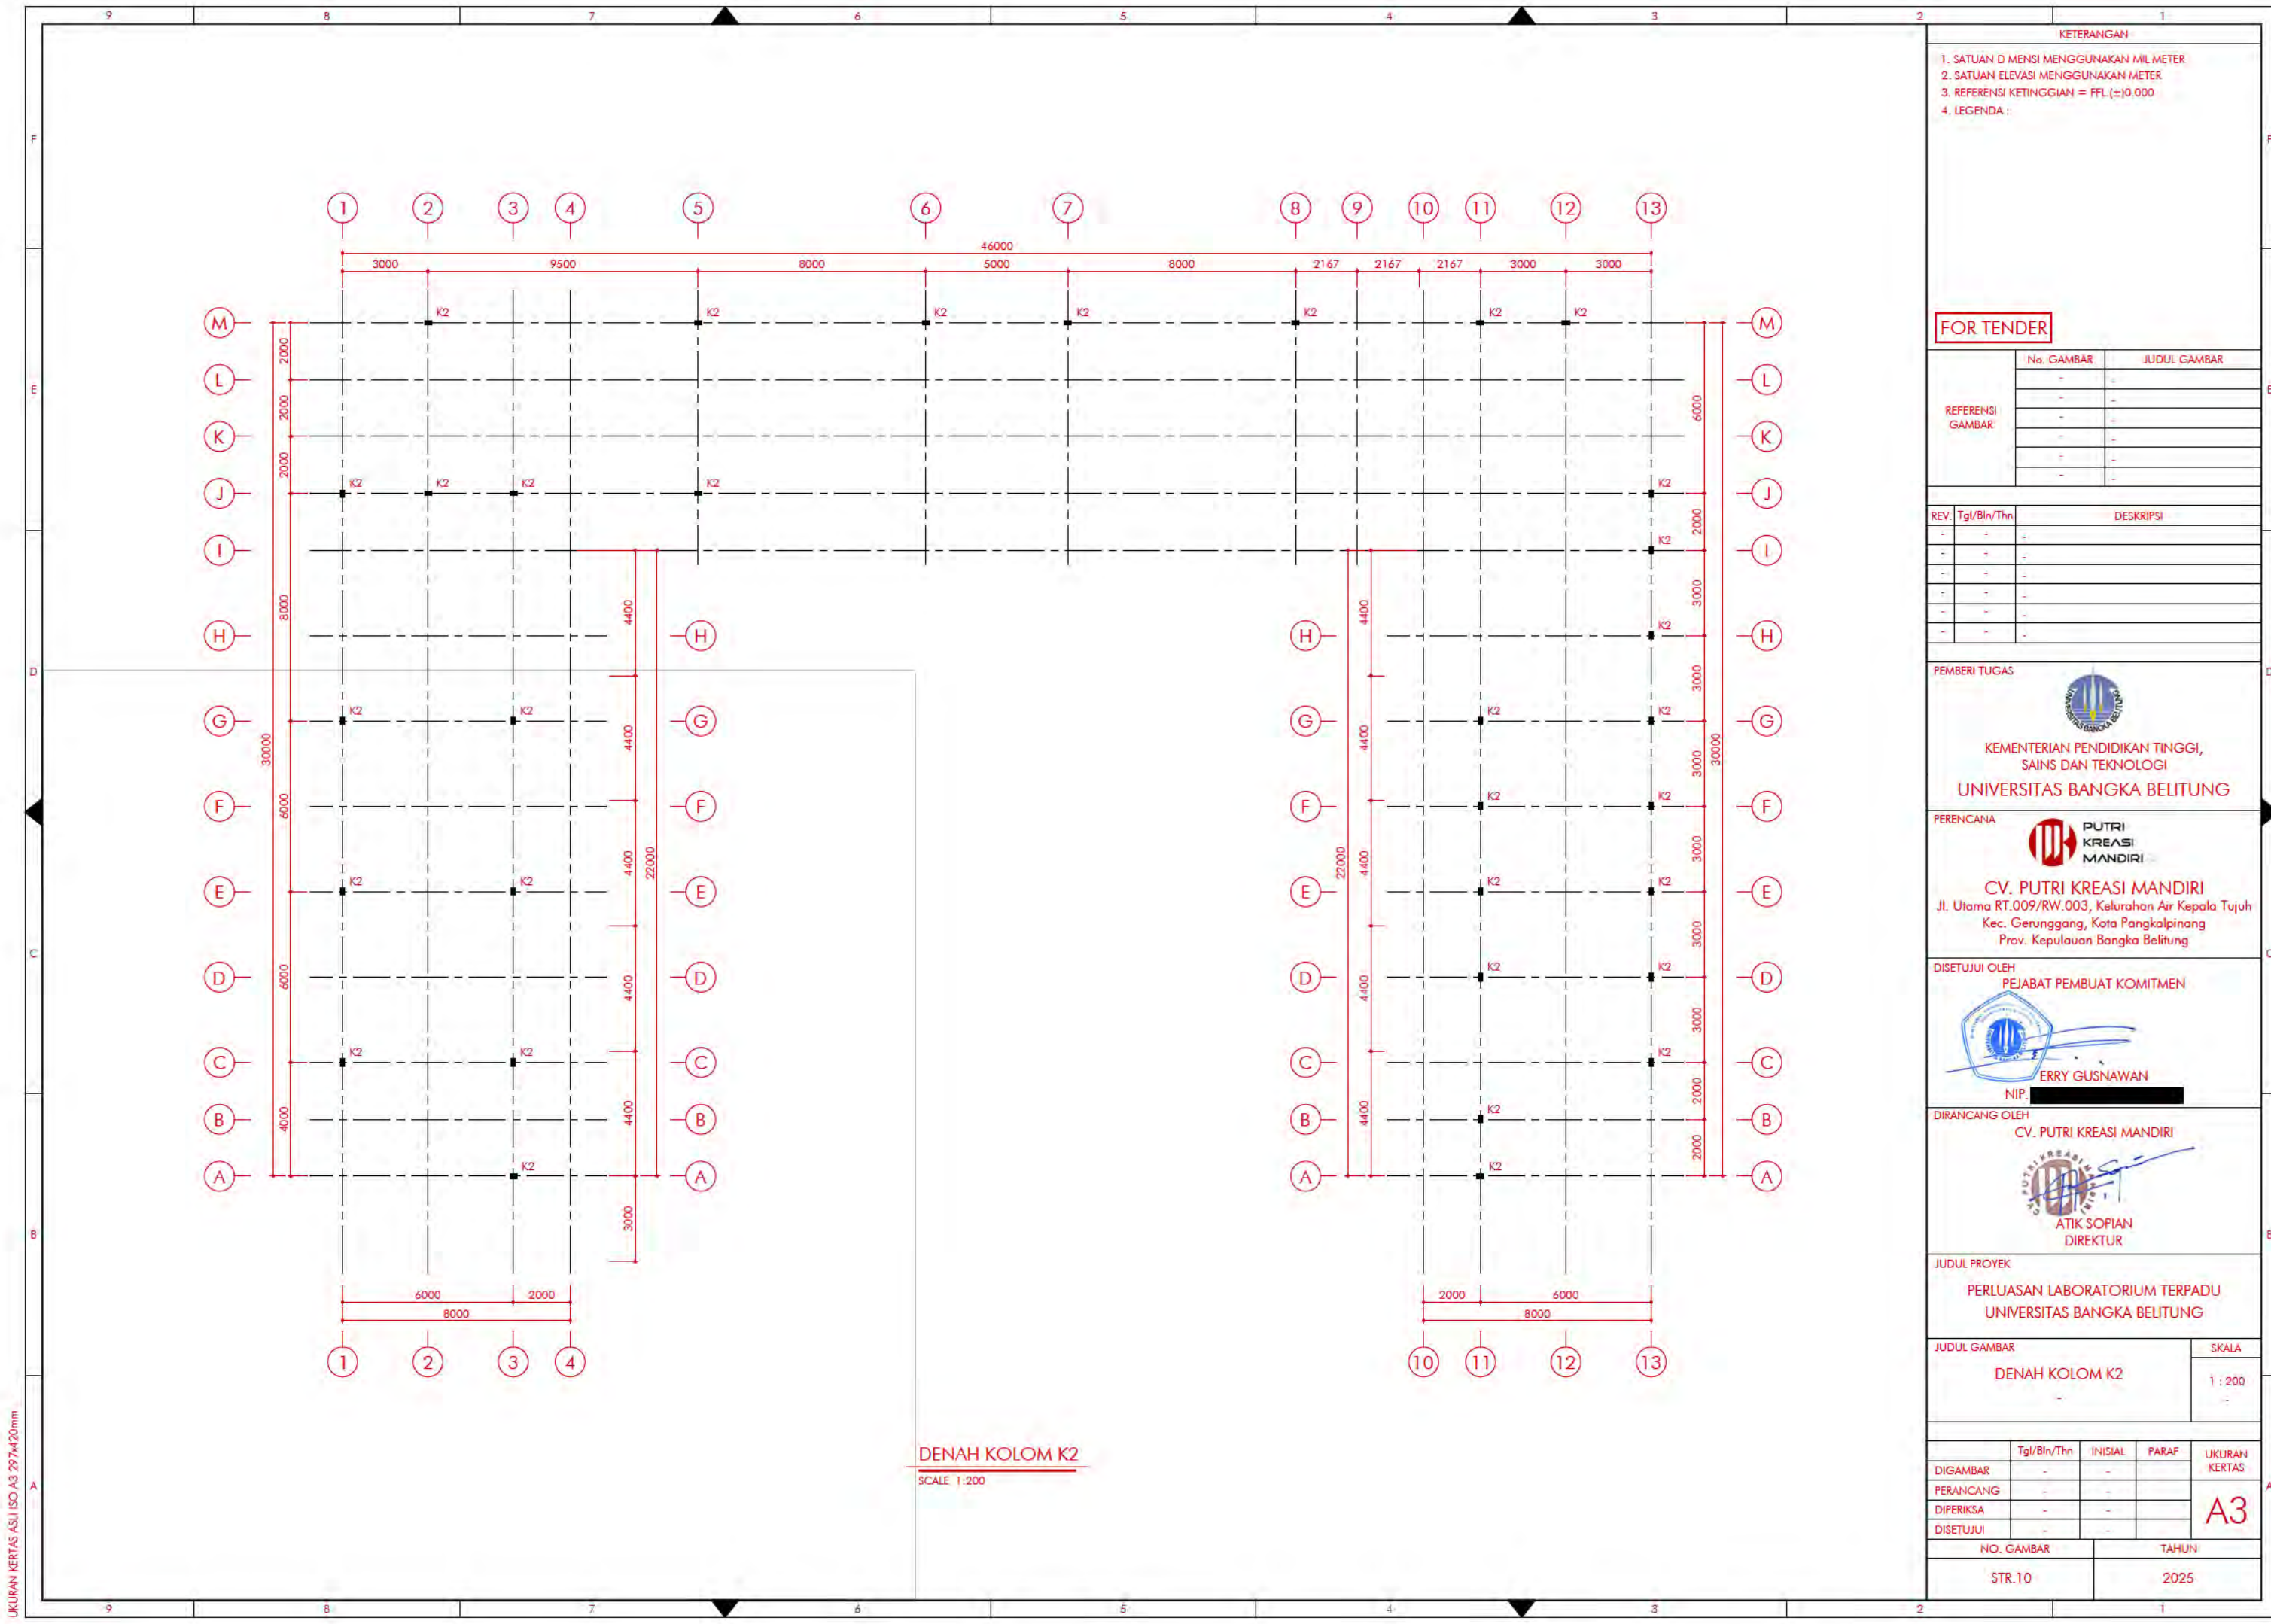

- KETERANGAN
- 1. SATUAN DIMENSI MENGGUNAKAN MILIMETER
 - 2. SATUAN ELEVASI MENGGUNAKAN METER
 - 3. REFERENSI KETINGGIAN = FFL(±10.000)
 - 4. LEGENDA :

FOR TENDER

REFERENSI GAMBAR	No. GAMBAR	JUDUL GAMBAR
	-	-
	-	-
	-	-
	-	-

REV.	Tgl/Bln/Thn	DESKRIPSI
-	-	-
-	-	-
-	-	-
-	-	-
-	-	-
-	-	-

PEMBERI TUGAS


KEMENTERIAN PENDIDIKAN TINGGI,
SAJNS DAN TEKNOLOGI
UNIVERSITAS BANGKA BELITUNG

PERENCANA


PUTRI KREASI MANDIRI
CV. PUTRI KREASI MANDIRI
Jl. Utama RT.009/RW.003, Kelurahan Air Kepala Tujuh
Kec. Gerunggang, Kota Pangkalpinang
Prov. Kepulauan Bangka Belitung

DISETUJUI OLEH
PEJABAT PEMBUAT KOMITMEN


ERRY GUSNAWAN
NIP. [REDACTED]

DIRANCANG OLEH
CV. PUTRI KREASI MANDIRI



ATIK SOPIAN
DIREKTUR

JUDUL PROYEK

**PERLUASAN LABORATORIUM TERPADU
UNIVERSITAS BANGKA BELITUNG**

JUDUL GAMBAR	SKALA
DENAH KOLOM K2	1 : 200

	Tgl/Bln/Thn	INISIAL	PARAF	UKURAN KERTAS
DIGAMBAR	-	-		A3
PERANCANG	-	-		
DIPERIKSA	-	-		
DISETUJUI	-	-		
NO. GAMBAR		TAHUN		
STR.10		2025		

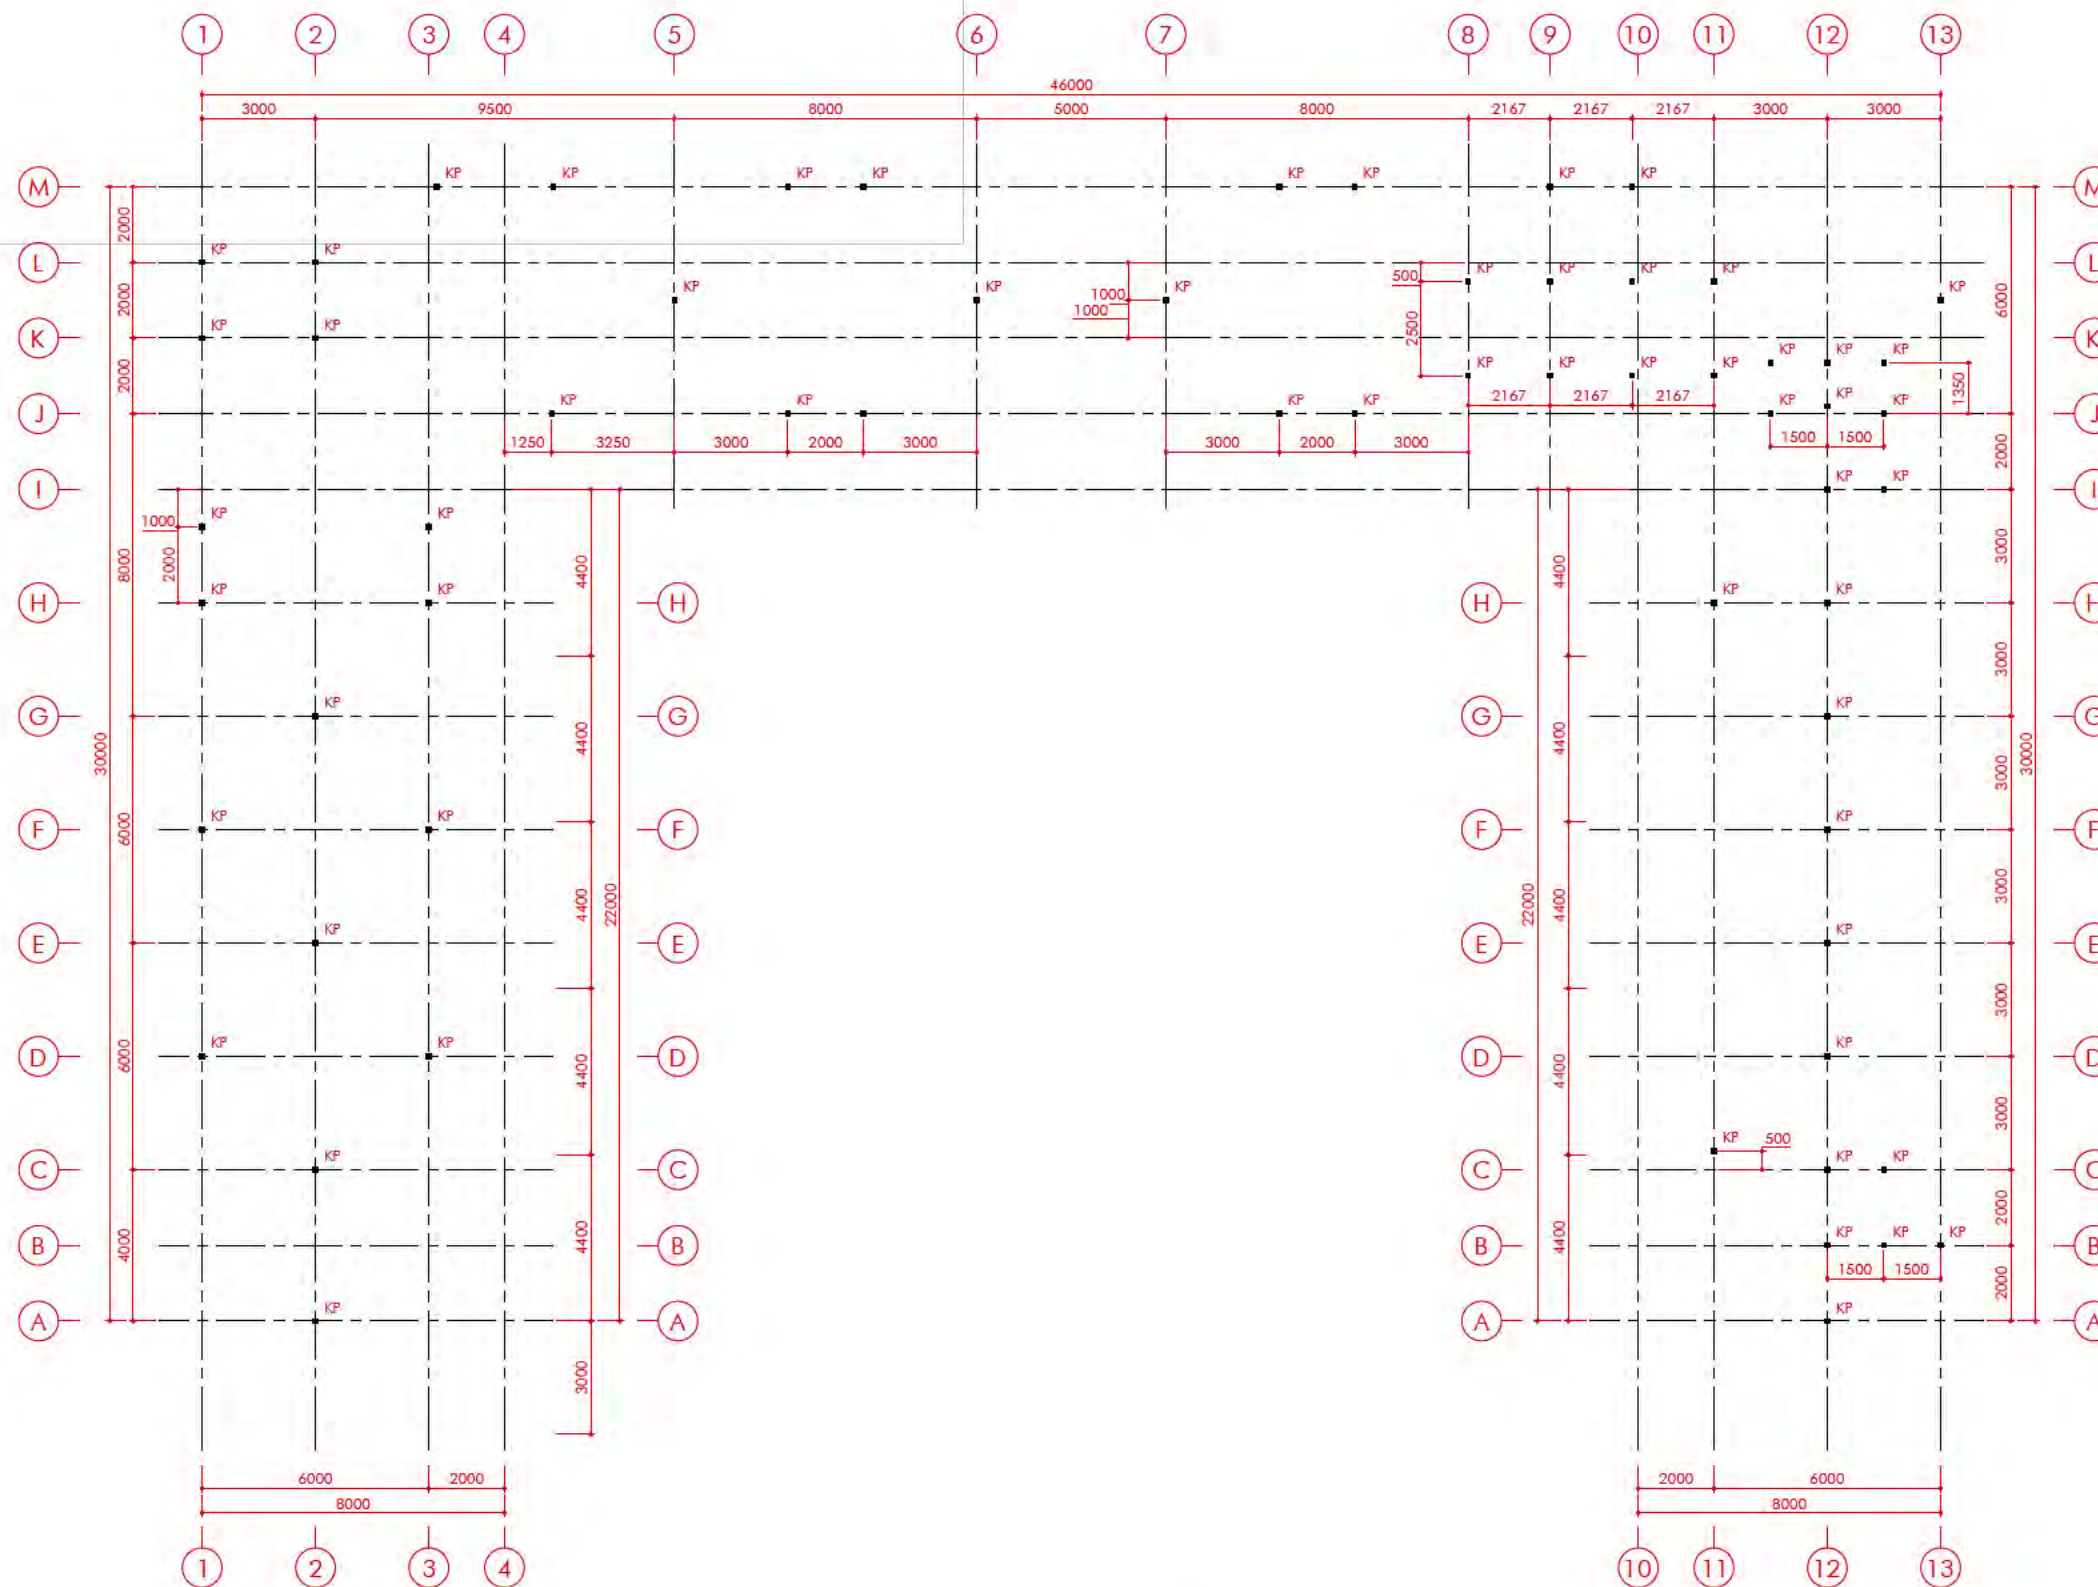

DENAH KOLOM PRAKTIS KP

SCALE 1:200

KETERANGAN

1. SATUAN DIMENSI MENGGUNAKAN MILIMETER
2. SATUAN ELEVASI MENGGUNAKAN METER
3. REFERENSI KETINGGIAN = FFL(±10.000)
4. LEGENDA :

FOR TENDER

REFERENSI GAMBAR	No. GAMBAR	JUDUL GAMBAR
	-	-
-	-	-
-	-	-
-	-	-
-	-	-

REV.	Tgl/Bln/Thn	DESKRIPSI
-	-	-
-	-	-
-	-	-
-	-	-
-	-	-

PEMBERI TUGAS


KEMENTERIAN PENDIDIKAN TINGGI,
SAINS DAN TEKNOLOGI
UNIVERSITAS BANGKA BELITUNG

PERENCANA


PUTRI
KREASI
MANDIRI
CV. PUTRI KREASI MANDIRI
Jl. Utama RT.009/RW.003, Kelurahan Air Kepala Tujuh
Kec. Gerunggang, Kota Pangkalpinang
Prov. Kepulauan Bangka Belitung

DISETUJUI OLEH
PEJABAT PEMBUAT KOMITMEN


ERRY GUSNAWAN
NIP. [REDACTED]

DIRANCANG OLEH
CV. PUTRI KREASI MANDIRI


ATIK SOPIAN
DIREKTUR


JUDUL PROYEK

PERLUASAN LABORATORIUM TERPADU
UNIVERSITAS BANGKA BELITUNG

JUDUL GAMBAR	SKALA
DENAH KOLOM PRAKTIS KP	1 : 200

	Tgl/Bln/Thn	INISIAL	PARAF	UKURAN KERTAS
DIGAMBAR	-	-		A3
PERANCANG	-	-		
DIPERIKSA	-	-		
DISETUJUI	-	-		
NO. GAMBAR		TAHUN		
STR.12		2025		

UKURAN KERTAS ASU ISO A3 297x420mm

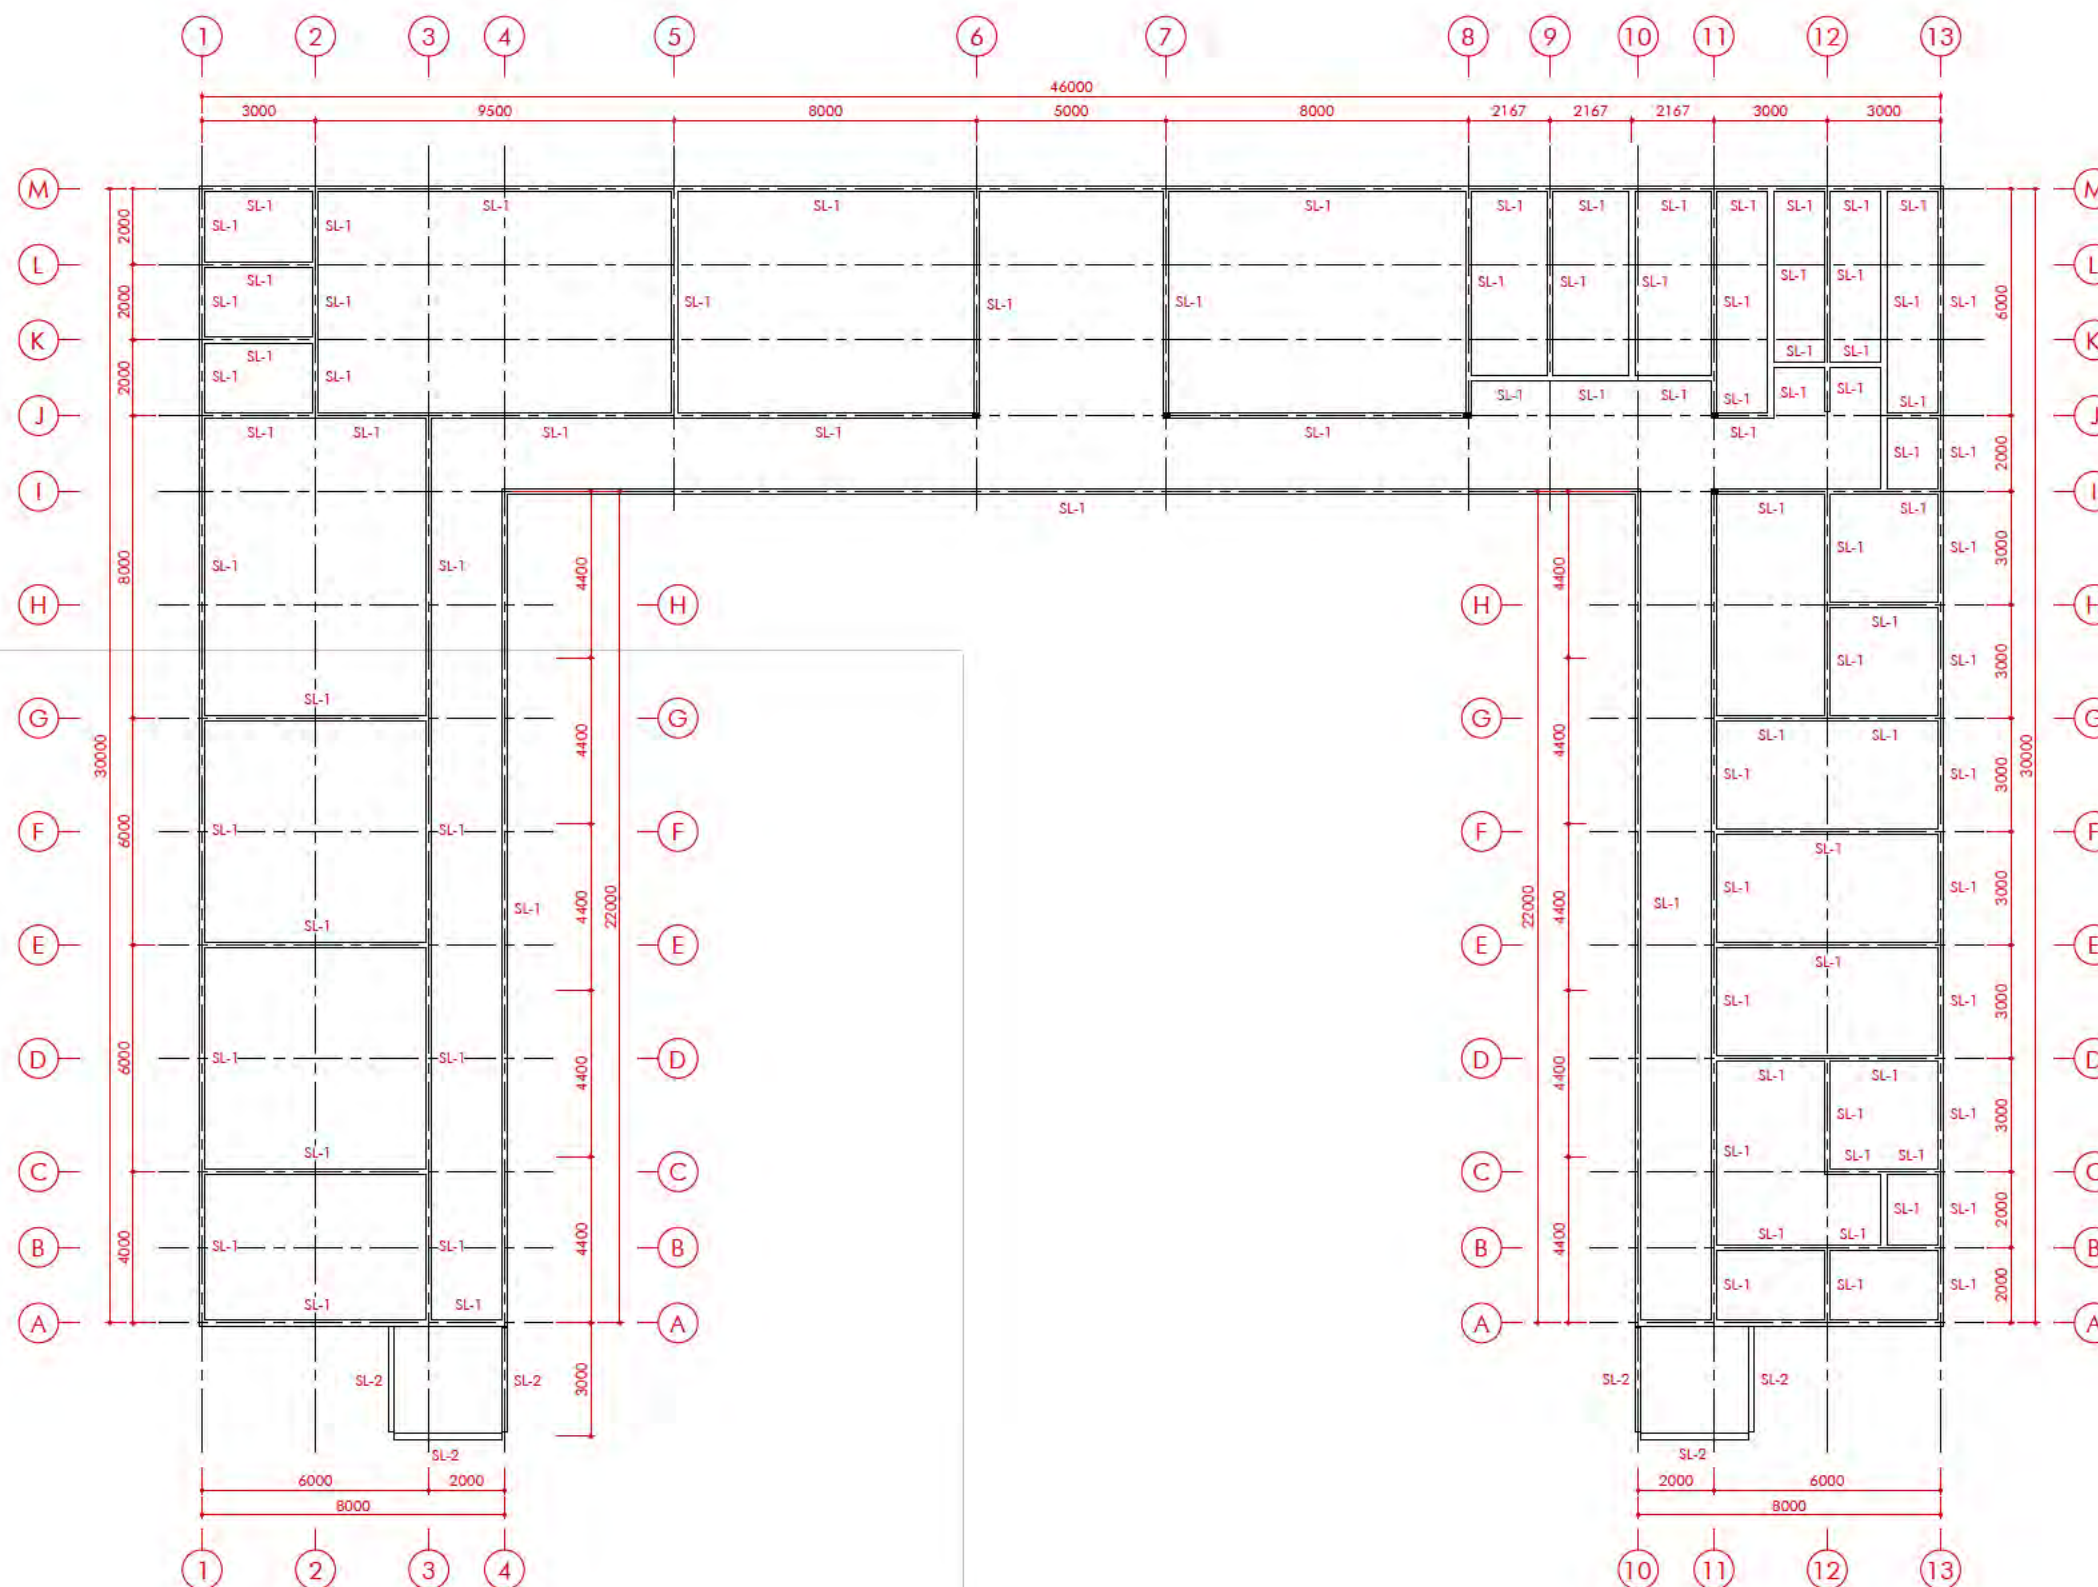

DENAH SLOOF SL1 & SL2

SCALE 1:200

KETERANGAN

1. SATUAN DIMENSI MENGGUNAKAN MILIMETER
2. SATUAN ELEVASI MENGGUNAKAN METER
3. REFERENSI KETINGGIAN = FFL(±10.000)
4. LEGENDA :

FOR TENDER

REFERENSI GAMBAR	No. GAMBAR	JUDUL GAMBAR
	-	-
-	-	-
-	-	-
-	-	-
-	-	-

REV.	Tgl/Bln/Thn	DESKRIPSI
-	-	-
-	-	-
-	-	-
-	-	-
-	-	-
-	-	-

PEMBERI TUGAS



KEMENTERIAN PENDIDIKAN TINGGI,
SAJIN DAN TEKNOLOGI
UNIVERSITAS BANGKA BELITUNG

PERENCANA



CV. PUTRI KREASI MANDIRI
Jl. Utama RT.009/RW.003, Kelurahan Air Kepala Tujuh
Kec. Gerunggang, Kota Pangkalpinang
Prov. Kepulauan Bangka Belitung

DISETUJUI OLEH

PEJABAT PEMBUAT KOMITMEN



ERRY GUSNAWAN

NIP. [REDACTED]

DIRANCANG OLEH

CV. PUTRI KREASI MANDIRI



ATIK SOPIAN

DIREKTUR

JUDUL PROYEK

PERLUASAN LABORATORIUM TERPADU
UNIVERSITAS BANGKA BELITUNG

JUDUL GAMBAR

DENAH SLOOF SL2 & SL2

SKALA

1 : 200

DIGAMBAR	Tgl/Bln/Thn	INISIAL	PARAF	UKURAN KERTAS
PERANCANG	-	-	-	A3
DIPERIKSA	-	-	-	
DISETUJUI	-	-	-	

NO. GAMBAR	TAHUN
STR.13	2025



KETERANGAN

1. SATUAN D MENSU MENGGUNAKAN MIL METER
2. SATUAN ELEVASI MENGGUNAKAN METER
3. REFERENSI KETINGGIAN = FFL($\pm$)0.000
4. LEGENDA ::

FOR TENDER

REFERENSI GAMBAR	No. GAMBAR	JUDUL GAMBAR
	1	
	2	
	3	
	4	
	5	
	6	
	7	
	8	

[illegible]

PEMBERI TUGAS



KEMENTERIAN PENDIDIKAN TINGGI,
SAINS DAN TEKNOLOGI

UNIVERSITAS BANGKA BELITUNG

PERENCANA



CV. PUTRI KREASI MANDIRI

Jl. Utama RT.009/RW.003, Kelurahan Air Kepala Tujuh
Kec. Gerunggang, Kota Pangkalpinang
Prov. Kepulauan Bangka Belitung

DISETUJUI OLEH
 PEJABAT PEMBUAT KOMITMEN



ERRY GUSNAWAN

NIP. [REDACTED]

DIRANCANG OLEH

CV. PUTRI KREASI MANDIRI



ATIK SOPIAN
DIREKTUR

JUDUL PROYEK

PERLUASAN LABORATORIUM TERPADU
UNIVERSITAS BANGKA BELITUNG

JUDUL GAMBAR

DENAH BALOK LINTEL BL

SKAJA

1 : 200

	Tgl/Bln/Thn	INISIAL	PARAF	UKURAN KERTAS A3
DIGAMBAR	-	-		
PERANCANG	-	-		
DIPERIKSA	-	-		
DISETUJUI	-	-		

NO GAMBAR


TAHUN

STR.14

2025



	Tgl/Bln/Thn	INISIAL	PARAF	UKU KER A
DIGAMBAR	-	-		
PERANCANG	-	-		
DIPERIKSA	-	-		
DISETUJUI	-	-		
NO. GAMBAR		TAHUN		
STR.15		2025		

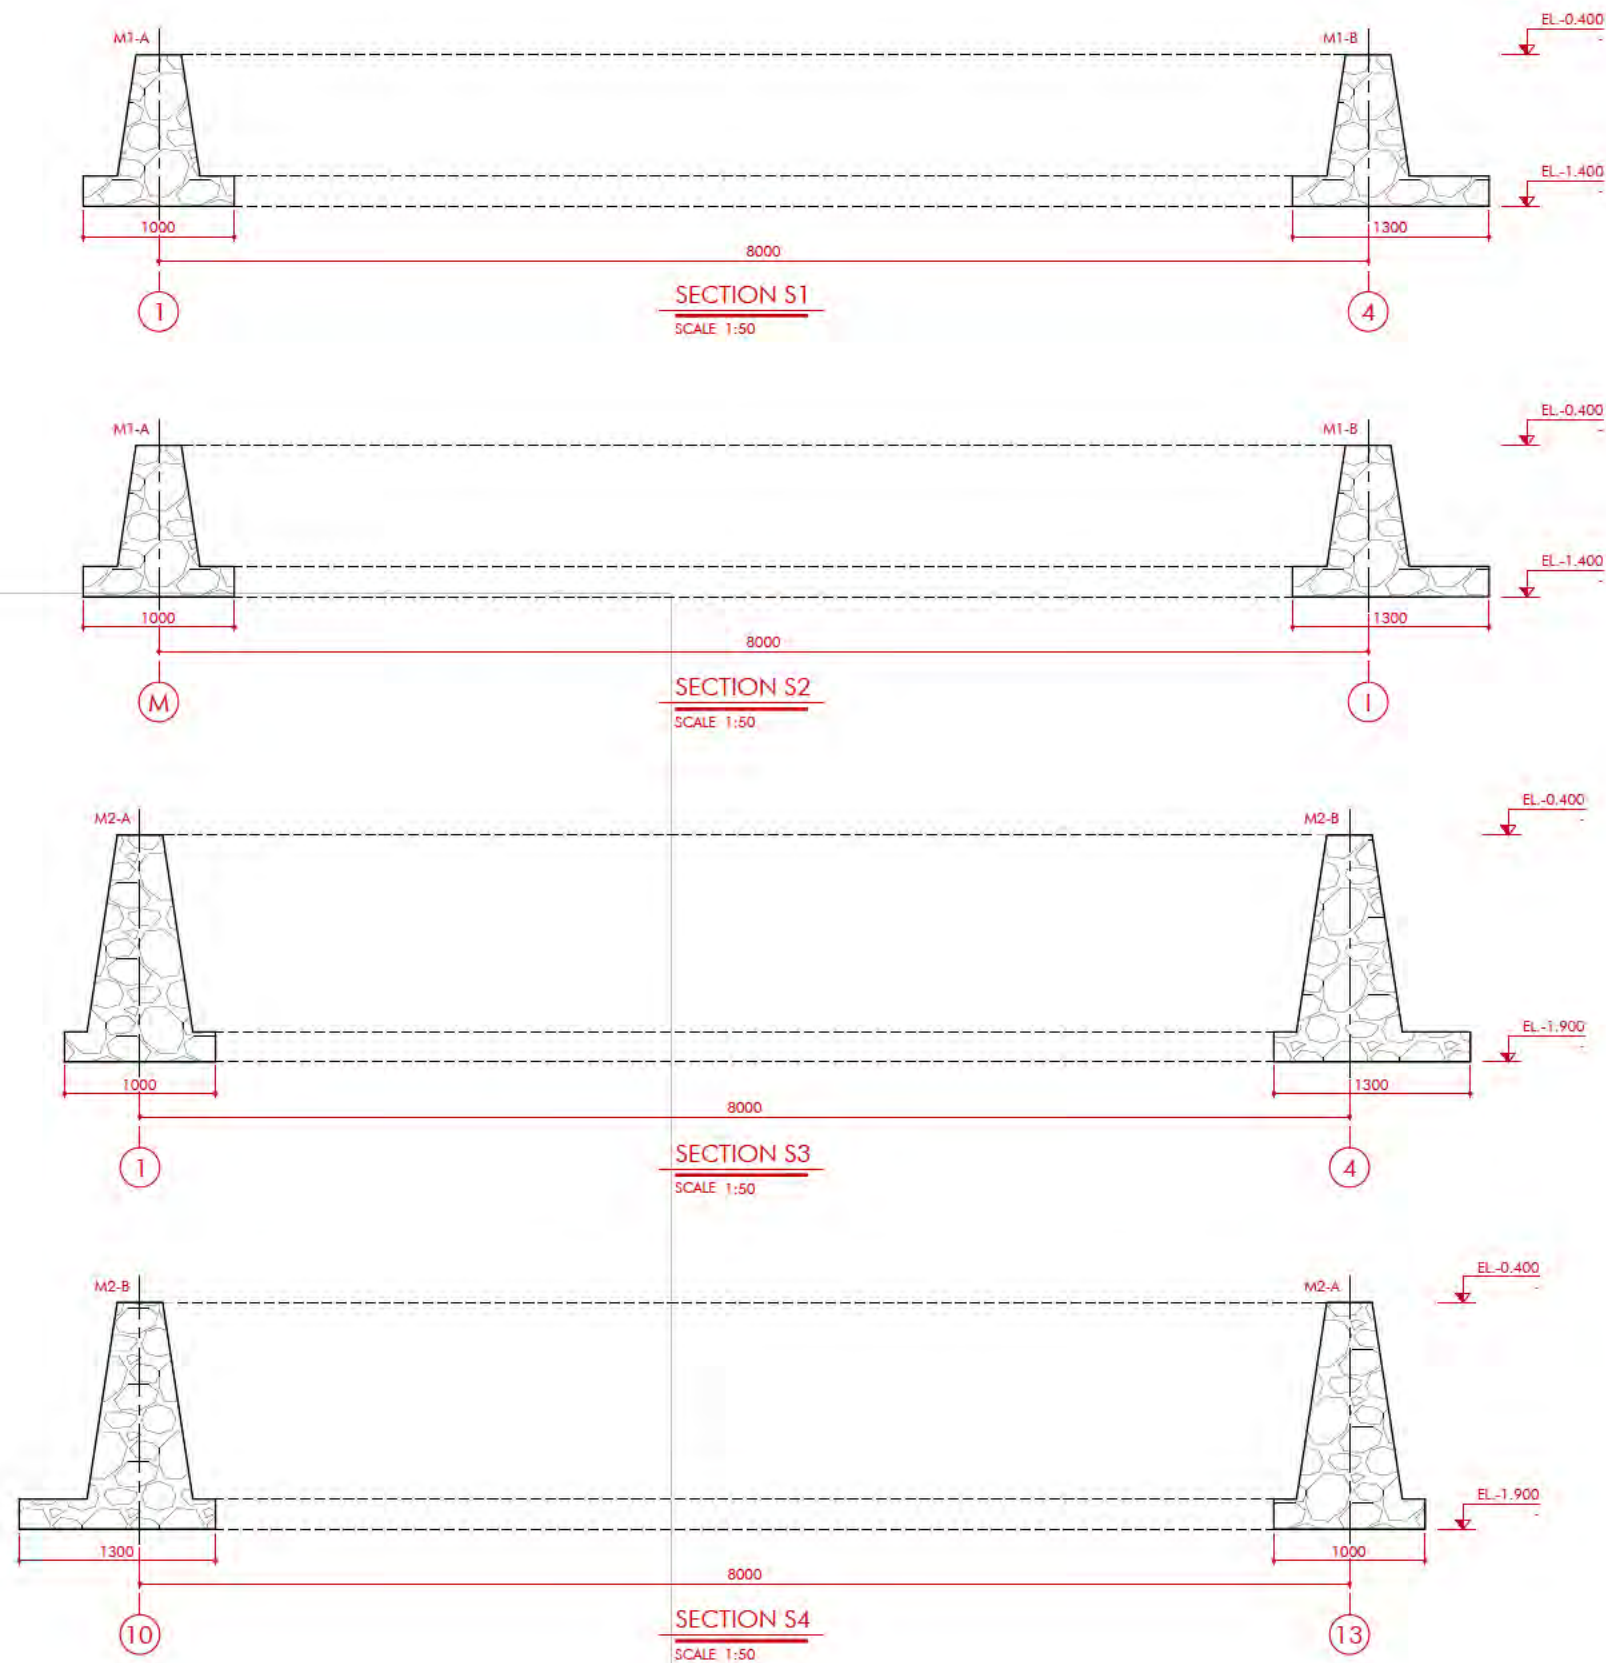

KETERANGAN

1. SATUAN DIMENSI MENGGUNAKAN MILIMETER
2. SATUAN ELEVASI MENGGUNAKAN METER
3. REFERENSI KETINGGIAN = FFL(±10.000)
4. LEGENDA :

FOR TENDER

REFERENSI GAMBAR	No. GAMBAR	JUDUL GAMBAR
	-	-
	-	-
	-	-
	-	-

REV.	Tgl/Bln/Thn	DESKRIPSI
-	-	-
-	-	-
-	-	-
-	-	-
-	-	-

PEMBERI TUGAS



KEMENTERIAN PENDIDIKAN TINGGI,
SAINS DAN TEKNOLOGI
UNIVERSITAS BANGKA BELITUNG

PERENCANA



CV. PUTRI KREASI MANDIRI
Jl. Utama RT.009/RW.003, Kelurahan Air Kepala Tujuh
Kec. Gerunggang, Kota Pangkalpinang
Prov. Kepulauan Bangka Belitung

DISETUJUI OLEH

PEJABAT PEMBUAT KOMITMEN



ERRY GUSNAWAN

NIP. [REDACTED]

DIRANCANG OLEH

CV. PUTRI KREASI MANDIRI



ATIK SOPIAN
DIREKTUR

JUDUL PROYEK

**PERLUASAN LABORATORIUM TERPADU
UNIVERSITAS BANGKA BELITUNG**

JUDUL GAMBAR


SECTION S1 SD. S4

SKALA

1 : 50

DIGAMBAR	Tgl/Bln/Thn	INISIAL	PARAF	UKURAN KERTAS
PERANCANG	-	-	-	A3
DIPERIKSA	-	-	-	
DISETUJUI	-	-	-	

NO. GAMBAR	TAHUN
STR.16	2025

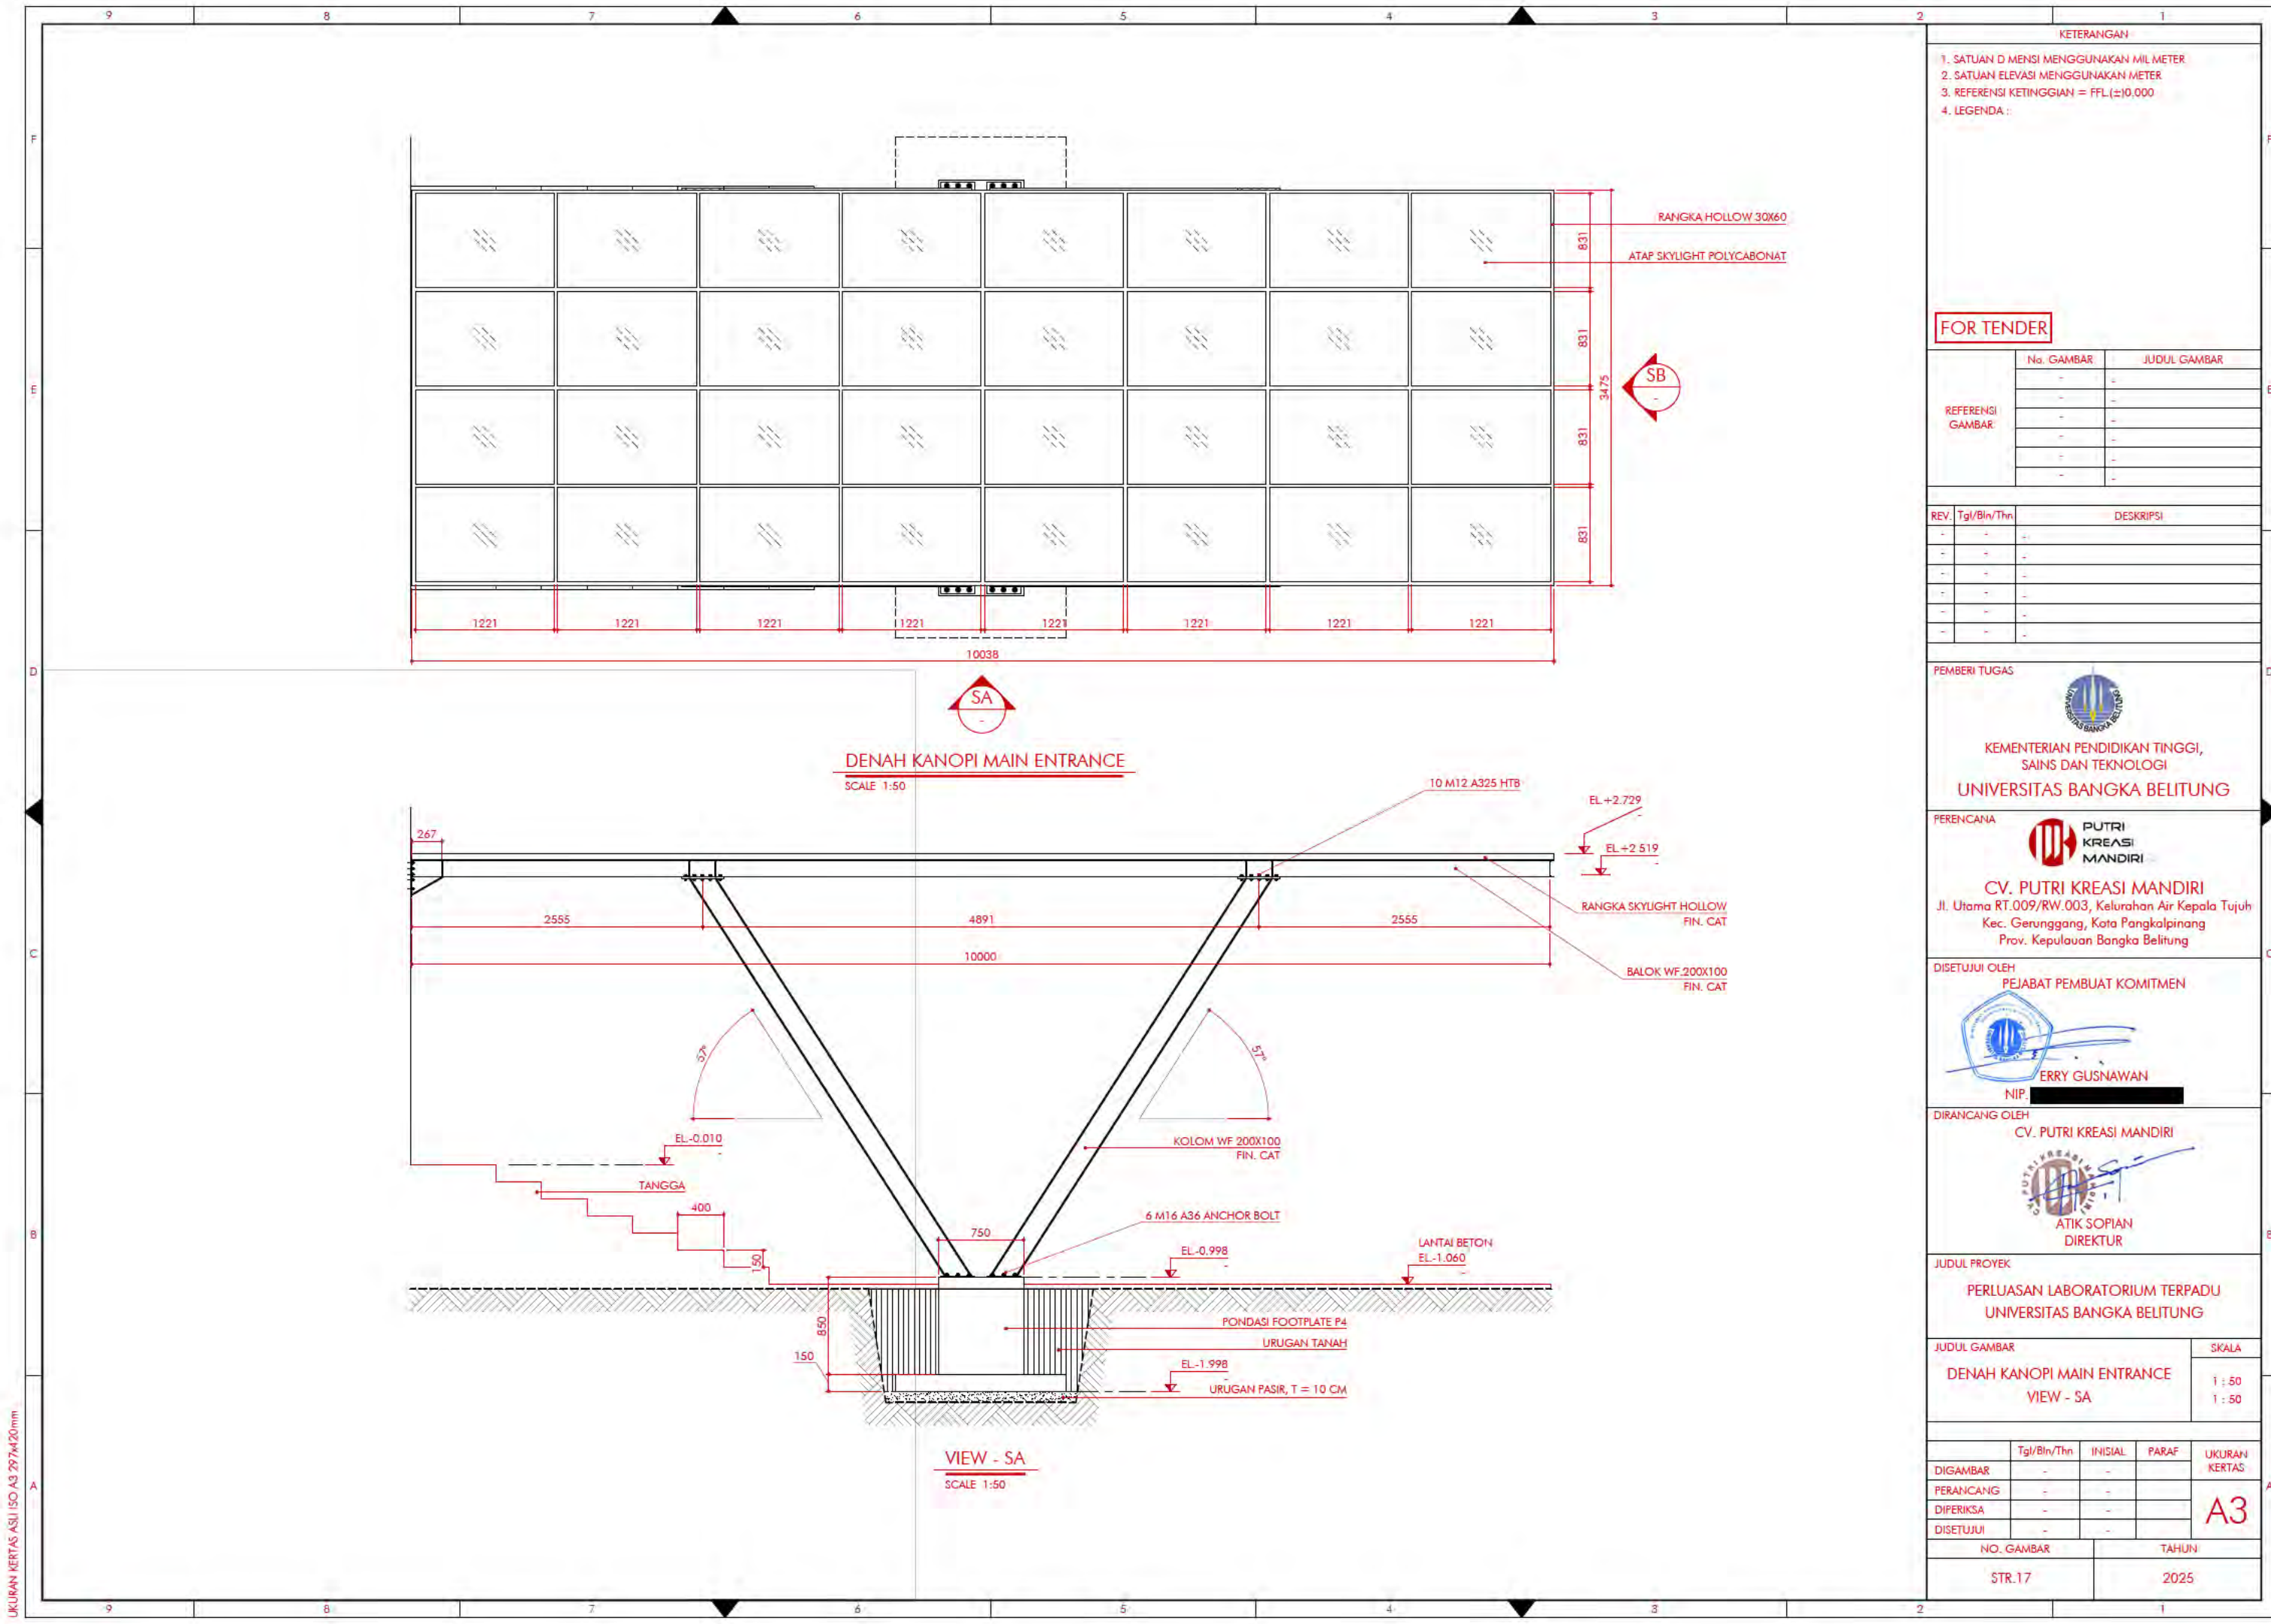

KETERANGAN

1. SATUAN DIMENSI MENGGUNAKAN MILIMETER
2. SATUAN ELEVASI MENGGUNAKAN METER
3. REFERENSI KETINGGIAN = FFL(±0.000)
4. LEGENDA :

FOR TENDER

REV.	Tgl/Bln/Thn	DESKRIPSI
-	-	-
-	-	-
-	-	-
-	-	-
-	-	-
-	-	-
-	-	-

PEMBERI TUGAS

KEMENTERIAN PENDIDIKAN TINGGI,
SAINS DAN TEKNOLOGI

UNIVERSITAS BANGKA BELITUNG

PERENCANA

PUTRI KREASI MANDIRI

CV. PUTRI KREASI MANDIRI

Jl. Utama RT.009/RW.003, Kelurahan Air Kepala Tujuh
Kec. Gerunggang, Kota Pangkalpinang
Prov. Kepulauan Bangka Belitung

DISETUJUI OLEH
PEJABAT PEMBUAT KOMITMEN

ERRY GUSNAWAN

NIP. [REDACTED]

DIRANCANG OLEH
CV. PUTRI KREASI MANDIRI

ATIK SOPHAN
DIREKTUR


JUDUL PROYEK

PERLUASAN LABORATORIUM TERPADU
UNIVERSITAS BANGKA BELITUNG

JUDUL GAMBAR	SKALA
DENAH KANOPI MAIN ENTRANCE	1 : 50
VIEW - SA	1 : 50

DIGAMBAR	Tgl/Bln/Thn	INISIAL	PARAF	UKURAN KERTAS
PERANCANG	-	-	-	A3
DIPERIKSA	-	-	-	
DISETUJUI	-	-	-	

NO. GAMBAR	TAHUN
STR.17	2025

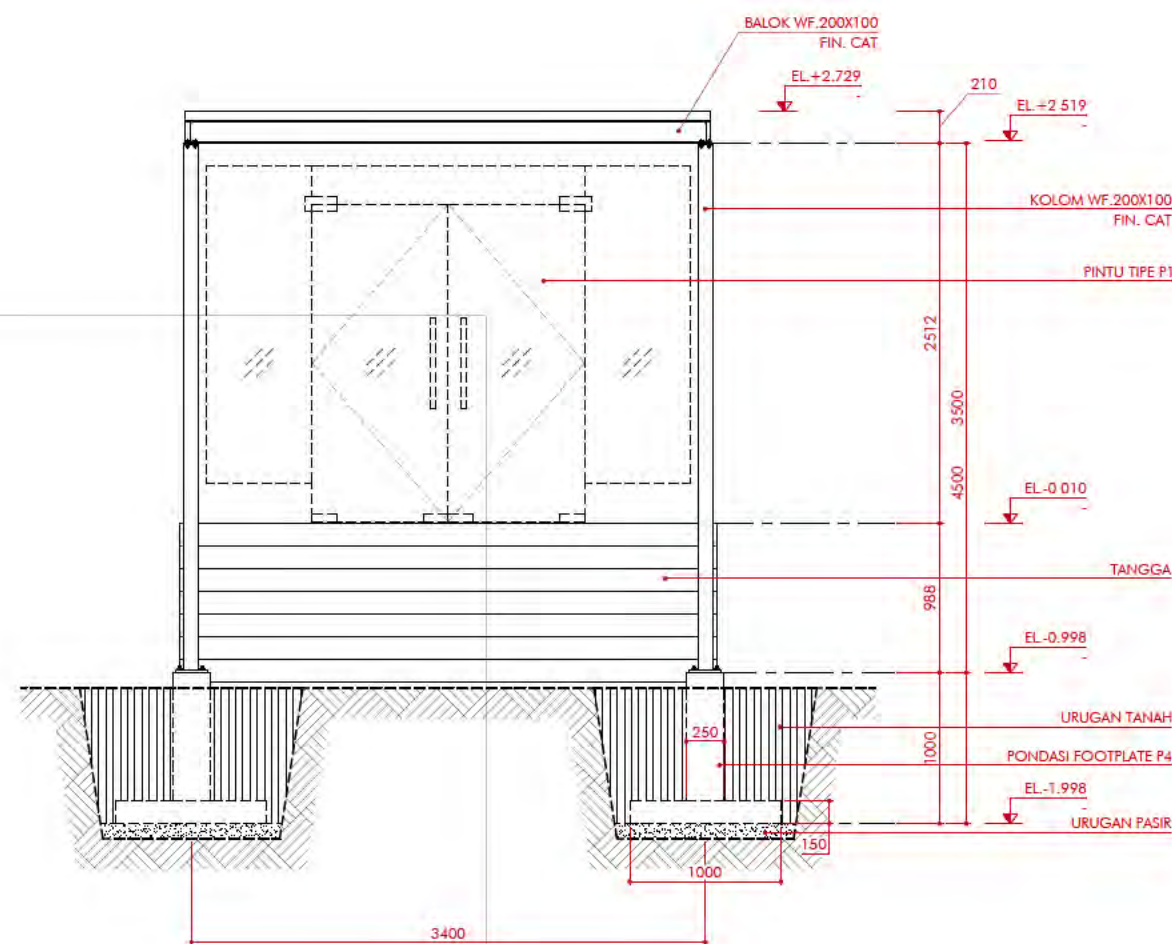

VIEW - SB
SCALE 1:50

KETERANGAN

1. SATUAN DIMENSI MENGGUNAKAN MILIMETER
2. SATUAN ELEVASI MENGGUNAKAN METER
3. REFERENSI KETINGGIAN = FFL(±0.000)
4. LEGENDA :

FOR TENDER

REFERENSI GAMBAR	NO. GAMBAR	JUDUL GAMBAR
	STR.17	D. KANOPI MAIN ENTRANCE
-	-	-
-	-	-
-	-	-
-	-	-
-	-	-

REV.	Tgl/Bln/Thn	DESKRIPSI
-	-	-
-	-	-
-	-	-
-	-	-
-	-	-
-	-	-

PEMBERI TUGAS



KEMENTERIAN PENDIDIKAN TINGGI,
SAINS DAN TEKNOLOGI
UNIVERSITAS BANGKA BELITUNG

PERENCANA



CV. PUTRI KREASI MANDIRI
Jl. Utama RT.009/RW.003, Kelurahan Air Kepala Tujuh
Kec. Gerunggang, Kota Pangkalpinang
Prov. Kepulauan Bangka Belitung

DISETUJUI OLEH


PEJABAT PEMBUAT KOMITMEN



ERRY GUSNAWAN
NIP. [REDACTED]

DIRANCANG OLEH

CV. PUTRI KREASI MANDIRI

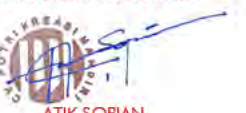

ATIK SOPIAN
DIREKTUR

JUDUL PROYEK

**PERLUASAN LABORATORIUM TERPADU
UNIVERSITAS BANGKA BELITUNG**

JUDUL GAMBAR


VIEW - SB

SKALA


1 : 50

	Tgl/Bln/Thn	INISIAL	PARAF	UKURAN KERTAS
DIGAMBAR	-	-	-	A3
PERANCANG	-	-	-	
DIPERIKSA	-	-	-	
DISETUJUI	-	-	-	


NO. GAMBAR	TAHUN
STR.18	2025

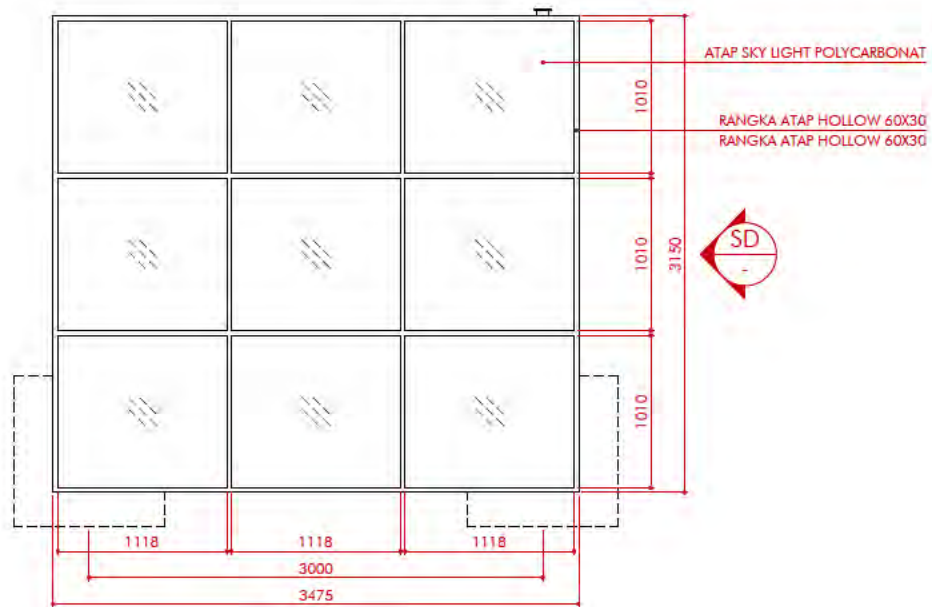

DENAH KANOPI SAMPING
SCALE 1:50

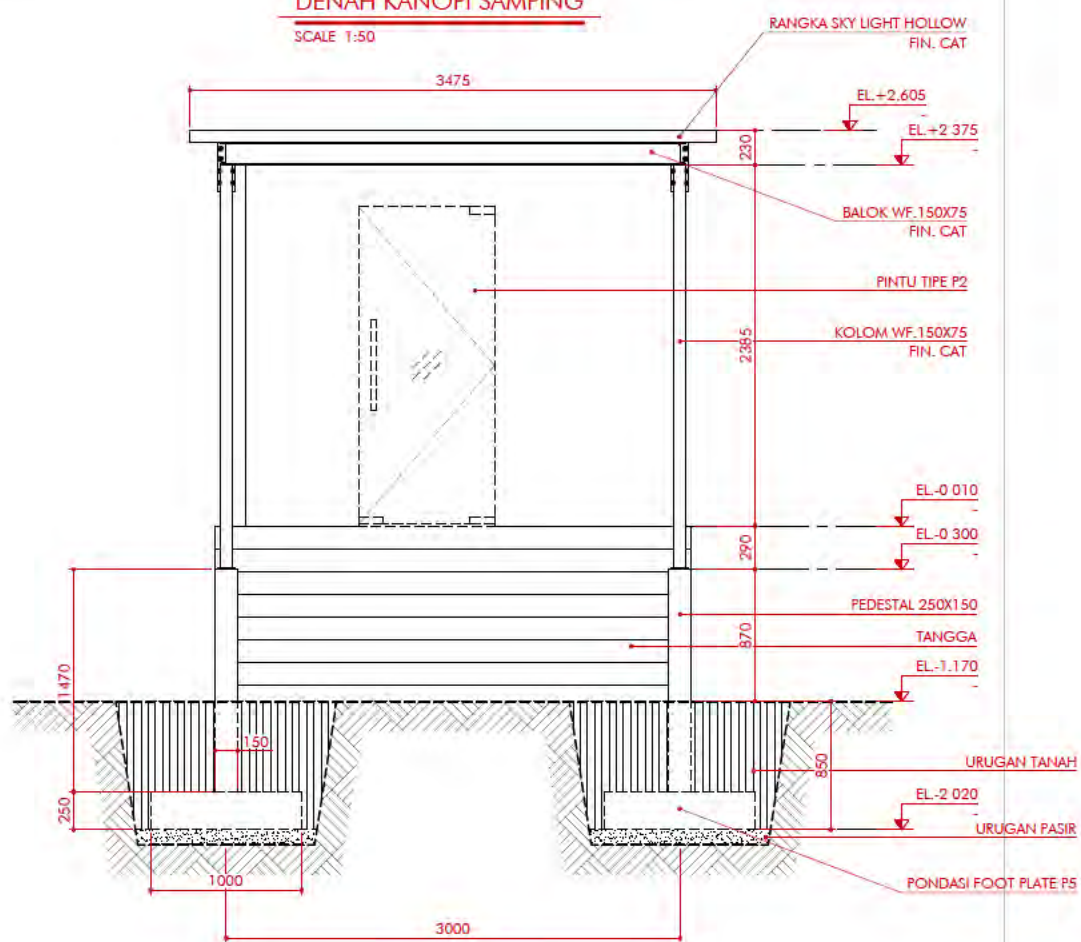

VIEW - SC
SCALE 1:50

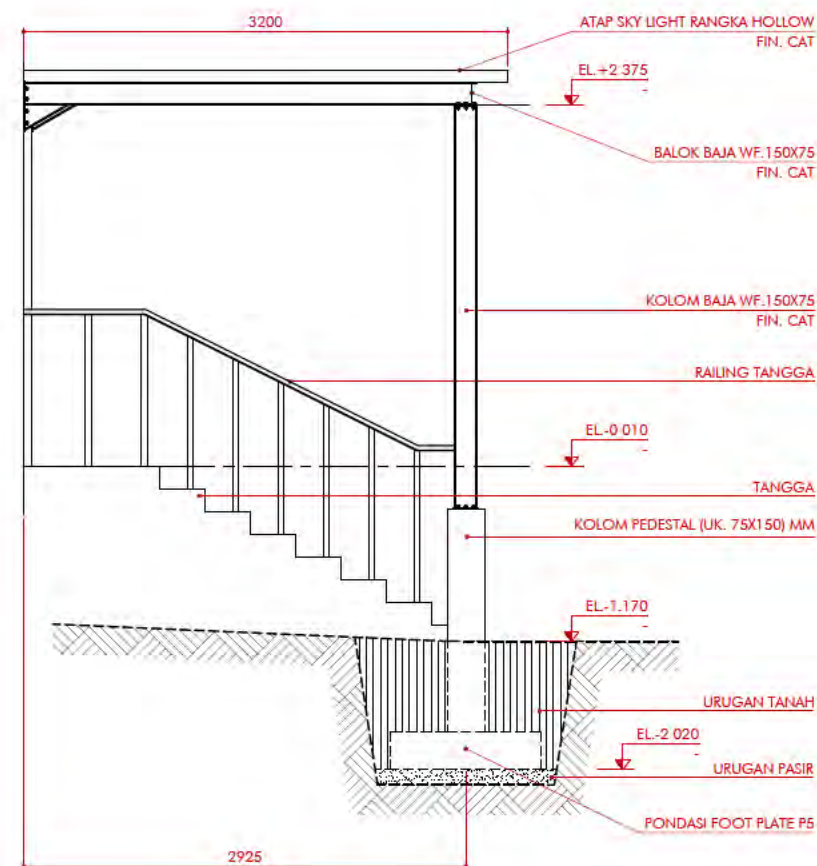

VIEW - SD
SCALE 1:50

KETERANGAN

1. SATUAN DIMENSI MENGGUNAKAN MILIMETER
2. SATUAN ELEVASI MENGGUNAKAN METER
3. REFERENSI KETINGGIAN = FFL(±0.000)
4. LEGENDA :

FOR TENDER

REFERENSI GAMBAR	NO. GAMBAR	JUDUL GAMBAR
	STR.17	D. KANOPI MAIN ENTRANCE
-	-	-
-	-	-
-	-	-
-	-	-

REV.	Tgl/Bln/Thn	DESKRIPSI
-	-	-
-	-	-
-	-	-
-	-	-
-	-	-
-	-	-

PEMBERI TUGAS



KEMENTERIAN PENDIDIKAN TINGGI,
SAINS DAN TEKNOLOGI
UNIVERSITAS BANGKA BELITUNG

PERENCANA



CV. PUTRI KREASI MANDIRI
Jl. Utama RT.009/RW.003, Kelurahan Air Kepala Tujuh
Kec. Gerunggang, Kota Pangkalpinang
Prov. Kepulauan Bangka Belitung

**DISETUJUI OLEH
PEJABAT PEMBUAT KOMITMEN**



ERRY GUSNAWAN
NIP. [REDACTED]

**DIRANCANG OLEH
CV. PUTRI KREASI MANDIRI**



ATIK SOPIAN
DIREKTUR

JUDUL PROYEK

**PERLUASAN LABORATORIUM TERPADU
UNIVERSITAS BANGKA BELITUNG**


JUDUL GAMBAR

**DENAH KANOPI SAMPING
VIEW - SC & VIEW - SD**


SKALA

1 : 50
1 : 50


	Tgl/Bln/Thn	INISIAL	PARAF	UKURAN KERTAS
DIGAMBAR	-	-		A3
PERANCANG	-	-		
DIPERIKSA	-	-		
DISETUJUI	-	-		
NO. GAMBAR		TAHUN		
STR.19		2025		

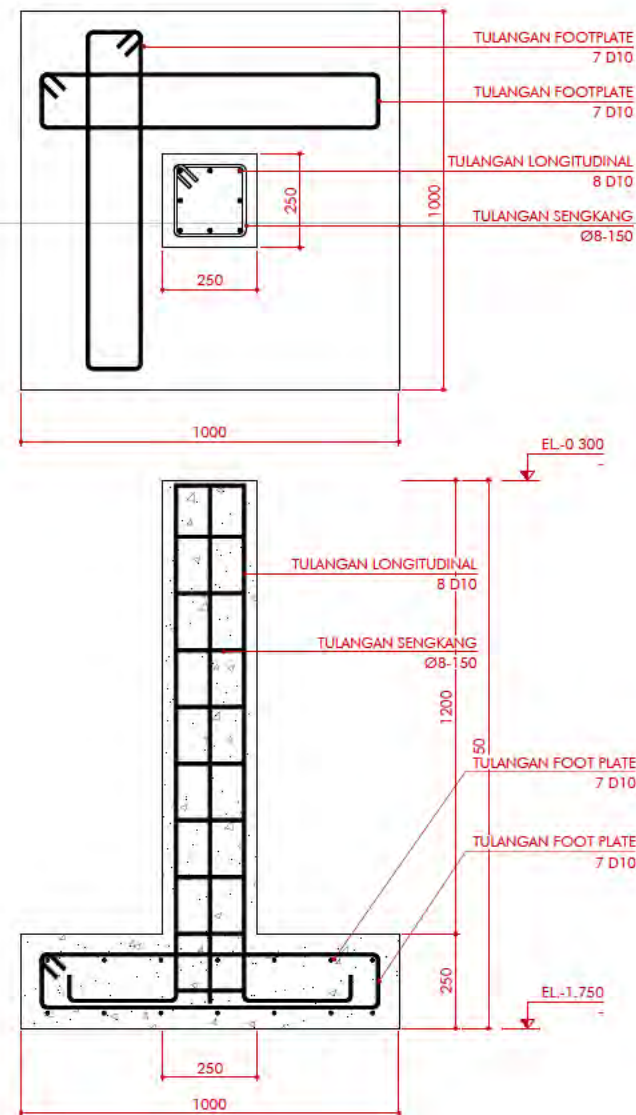

DETAIL PENULANGAN PONDASI FOOTPLATE P1
SCALE 1:20

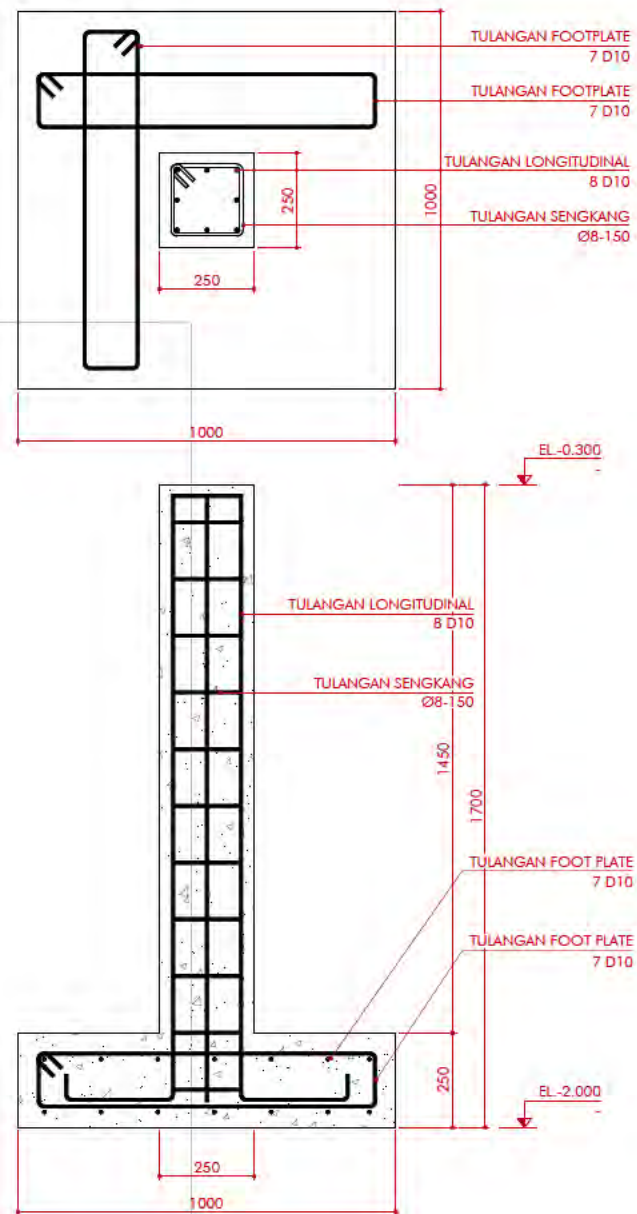

DETAIL PENULANGAN PONDASI FOOTPLATE P2
SCALE 1:20

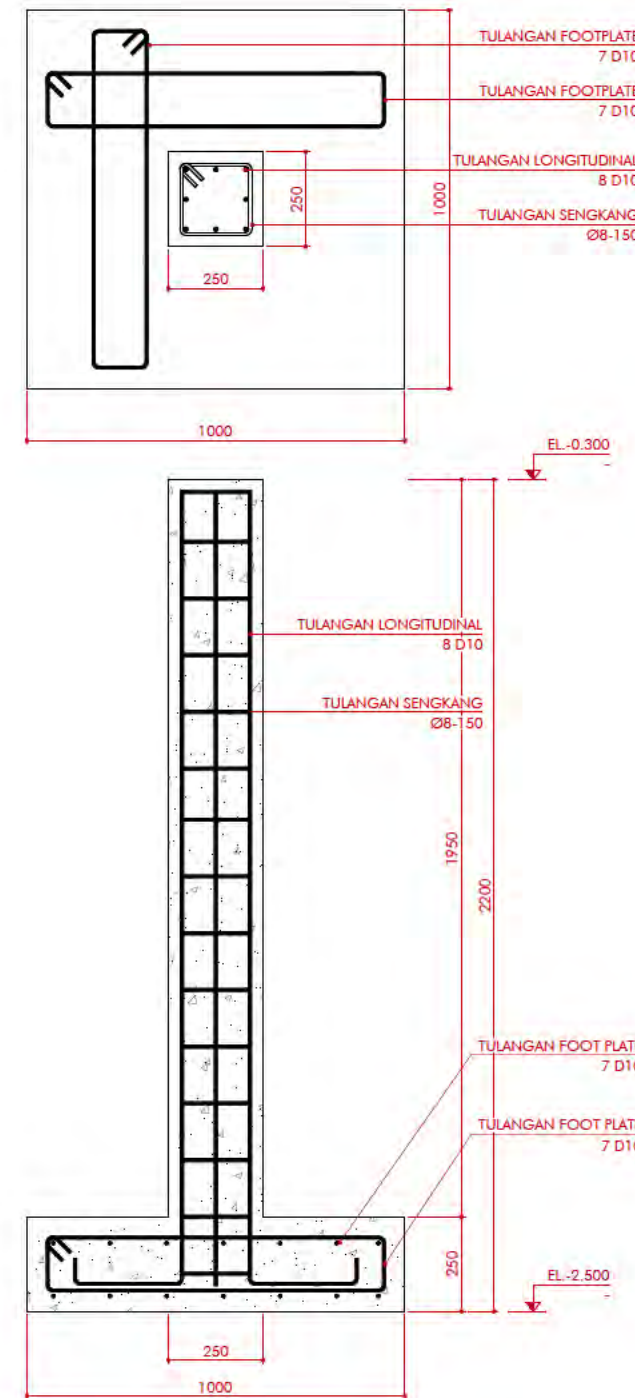

DETAIL PENULANGAN PONDASI FOOTPLATE P3
SCALE 1:20

KETERANGAN

1. SATUAN DIMENSI MENGGUNAKAN MILIMETER
2. SATUAN ELEVASI MENGGUNAKAN METER
3. REFERENSI KETINGGIAN = FFL(±0.000)
4. LEGENDA :

FOR TENDER

REFERENSI GAMBAR	JUDUL GAMBAR	
	No. GAMBAR	JUDUL GAMBAR
STR.17	D. KANOPI MAIN ENTRANCE	
-	-	
-	-	
-	-	
-	-	
-	-	
-	-	

REV.	Tgl/Bln/Thn	DESKRIPSI
-	-	-
-	-	-
-	-	-
-	-	-
-	-	-
-	-	-
-	-	-

PEMBERI TUGAS

KEMENTERIAN PENDIDIKAN TINGGI,
SAINS DAN TEKNOLOGI
UNIVERSITAS BANGKA BELITUNG

PERENCANA

CV. PUTRI KREASI MANDIRI
Jl. Utama RT.009/RW.003, Kelurahan Air Kepala Tujuh
Kec. Gerunggang, Kota Pangkalpinang
Prov. Kepulauan Bangka Belitung

DISETUJUI OLEH
PEJABAT PEMBUAT KOMITMEN

ERRY GUSNAWAN
NIP. [REDACTED]

DIRANCANG OLEH
CV. PUTRI KREASI MANDIRI

ATIK SOPIAN
DIREKTUR

JUDUL PROYEK


**PERLUASAN LABORATORIUM TERPADU
UNIVERSITAS BANGKA BELITUNG**

JUDUL GAMBAR	SKALA
DETAIL PENULANGAN PONDASI FOOTPLATE P1, P2 DAN P3	1 : 20


	Tgl/Bln/Thn	INISIAL	PARAF	UKURAN KERTAS
DIGAMBAR	-	-	-	A3
PERANCANG	-	-	-	
DIPERIKSA	-	-	-	
DISETUJUI	-	-	-	

NO. GAMBAR	TAHUN
STR.21	2025

UKURAN KERTAS ASLI ISO A3 297x420mm

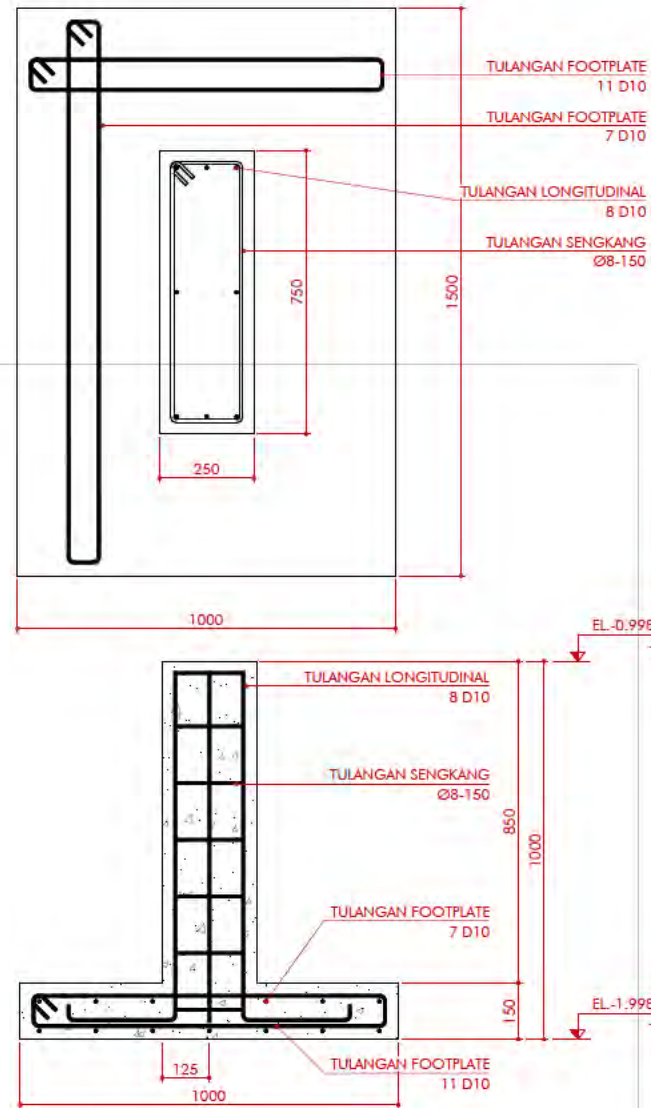

DETAIL PENULANGAN PONDASI FOOTPLATE P4
SCALE 1:20

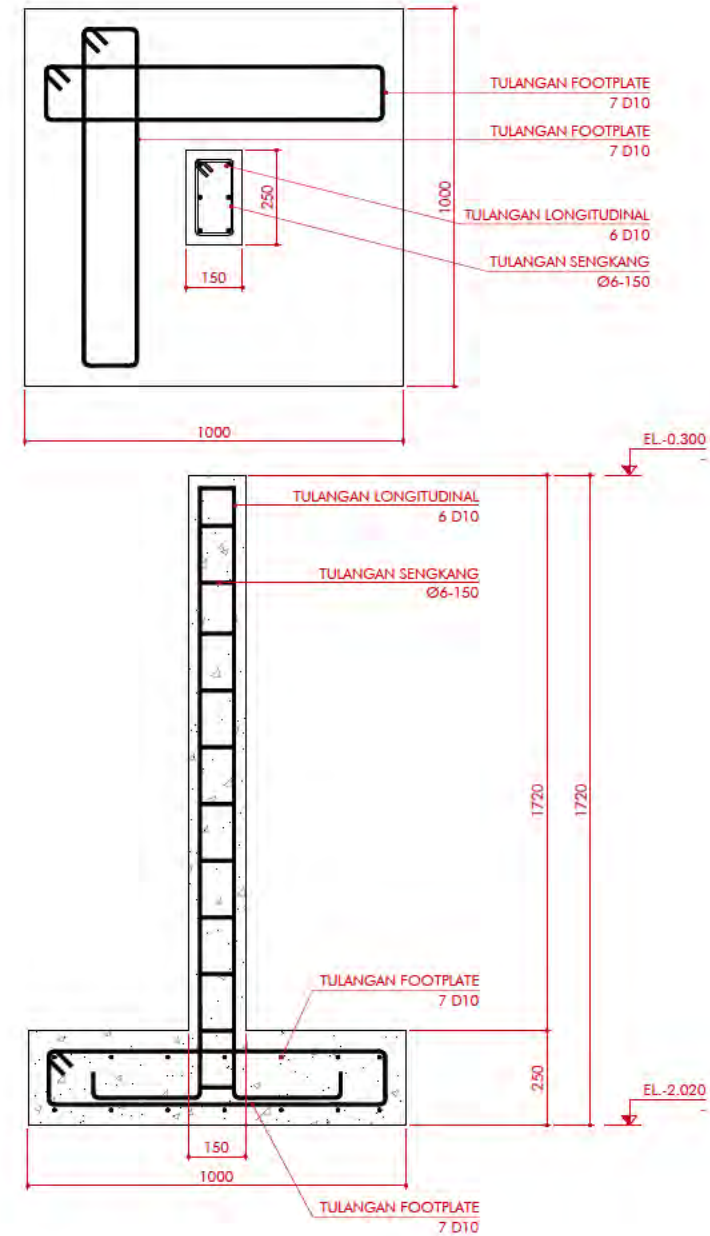

DETAIL PENULANGAN PONDASI FOOTPLATE P5
SCALE 1:20

KETERANGAN

1. SATUAN DIMENSI MENGGUNAKAN MILIMETER
2. SATUAN ELEVASI MENGGUNAKAN METER
3. REFERENSI KETINGGIAN = FFL(±0.000)
4. LEGENDA :

FOR TENDER

REFERENSI GAMBAR	No. GAMBAR	JUDUL GAMBAR
	STR.17	D. KANOPI MAIN ENTRANCE
-	-	-
-	-	-
-	-	-
-	-	-

REV.	Tgl/Bln/Thn	DESKRIPSI
-	-	-
-	-	-
-	-	-
-	-	-
-	-	-
-	-	-

PEMBERI TUGAS



KEMENTERIAN PENDIDIKAN TINGGI,
SAINS DAN TEKNOLOGI

UNIVERSITAS BANGKA BELITUNG

PERENCANA



PUTRI KREASI MANDIRI

CV. PUTRI KREASI MANDIRI

Jl. Utama RT.009/RW.003, Kelurahan Air Kepala Tujuh
Kec. Gerunggang, Kota Pangkalpinang
Prov. Kepulauan Bangka Belitung

DISETUJUI OLEH
PEJABAT PEMBUAT KOMITMEN



ERRY GUSNAWAN

NIP. [REDACTED]

DIRANCANG OLEH
CV. PUTRI KREASI MANDIRI



ATIK SOPIAN
DIREKTUR

JUDUL PROYEK

PERLUASAN LABORATORIUM TERPADU
UNIVERSITAS BANGKA BELITUNG


JUDUL GAMBAR

DETAIL PENULANGAN PONDASI
FOOTPLATE P4 DAN P5


SKALA

1 : 20

	Tgl/Bln/Thn	INISIAL	PARAF	UKURAN KERTAS
DIGAMBAR	-	-		A3
PERANCANG	-	-		
DIPERIKSA	-	-		
DISETUJUI	-	-		
NO. GAMBAR		TAHUN		
STR.22		2025		

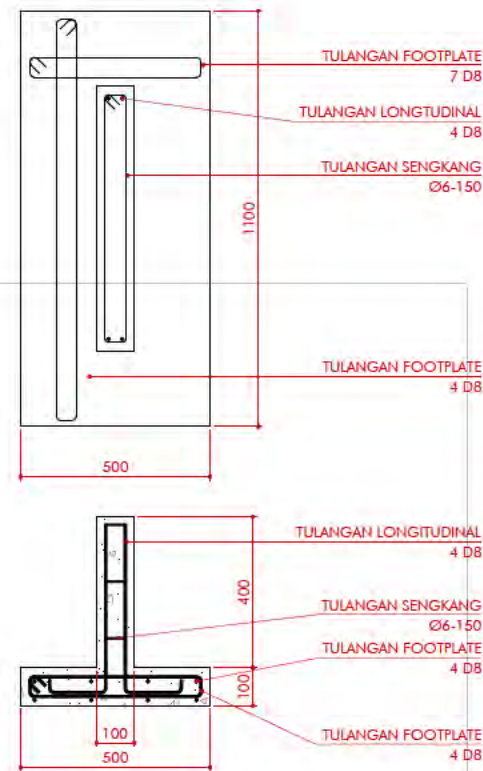

DETAIL PENULANGAN PONDASI FOOTPLATE PM1
SCALE 1:20

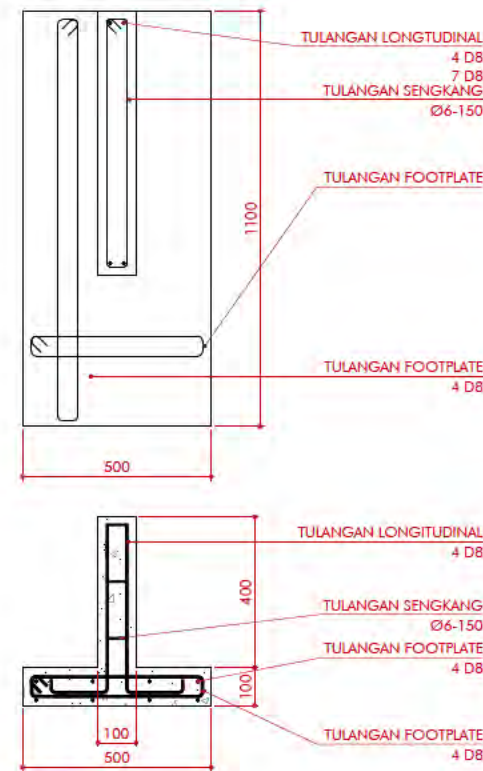

DETAIL PENULANGAN PONDASI FOOTPLATE PM2
SCALE 1:20

KETERANGAN

1. SATUAN DIMENSI MENGGUNAKAN MILIMETER
2. SATUAN ELEVASI MENGGUNAKAN METER
3. REFERENSI KETINGGIAN = FFL(±10.000)
4. LEGENDA :

FOR TENDER

REFERENSI GAMBAR	No. GAMBAR	JUDUL GAMBAR
	STR.17	D. KANOPI MAIN ENTRANCE
-	-	-
-	-	-
-	-	-
-	-	-

REV.	Tgl/Bln/Thn	DESKRIPSI
-	-	-
-	-	-
-	-	-
-	-	-
-	-	-
-	-	-

PEMBERI TUGAS



KEMENTERIAN PENDIDIKAN TINGGI,
SAINS DAN TEKNOLOGI
UNIVERSITAS BANGKA BELITUNG

PERENCANA



CV. PUTRI KREASI MANDIRI
Jl. Utama RT.009/RW.003, Kelurahan Air Kepala Tujuh
Kec. Gerunggang, Kota Pangkalpinang
Prov. Kepulauan Bangka Belitung

DISETUJUI OLEH PEJABAT PEMBUAT KOMITMEN



ERRY GUSNAWAN
NIP. [REDACTED]

DIRANCANG OLEH CV. PUTRI KREASI MANDIRI




ATIK SOPIAN
DIREKTUR

JUDUL PROYEK

PERLUASAN LABORATORIUM TERPADU
UNIVERSITAS BANGKA BELITUNG

JUDUL GAMBAR	SKALA
DETAIL PENULANGAN PONDASI FOOTPLATE PM1 DAN PM2	1 : 20

	Tgl/Bln/Thn	INISIAL	PARAF	UKURAN KERTAS
DIGAMBAR	-	-		A3
PERANCANG	-	-		
DIPERIKSA	-	-		
DISETUJUI	-	-		
NO. GAMBAR		TAHUN		
STR.23		2025		

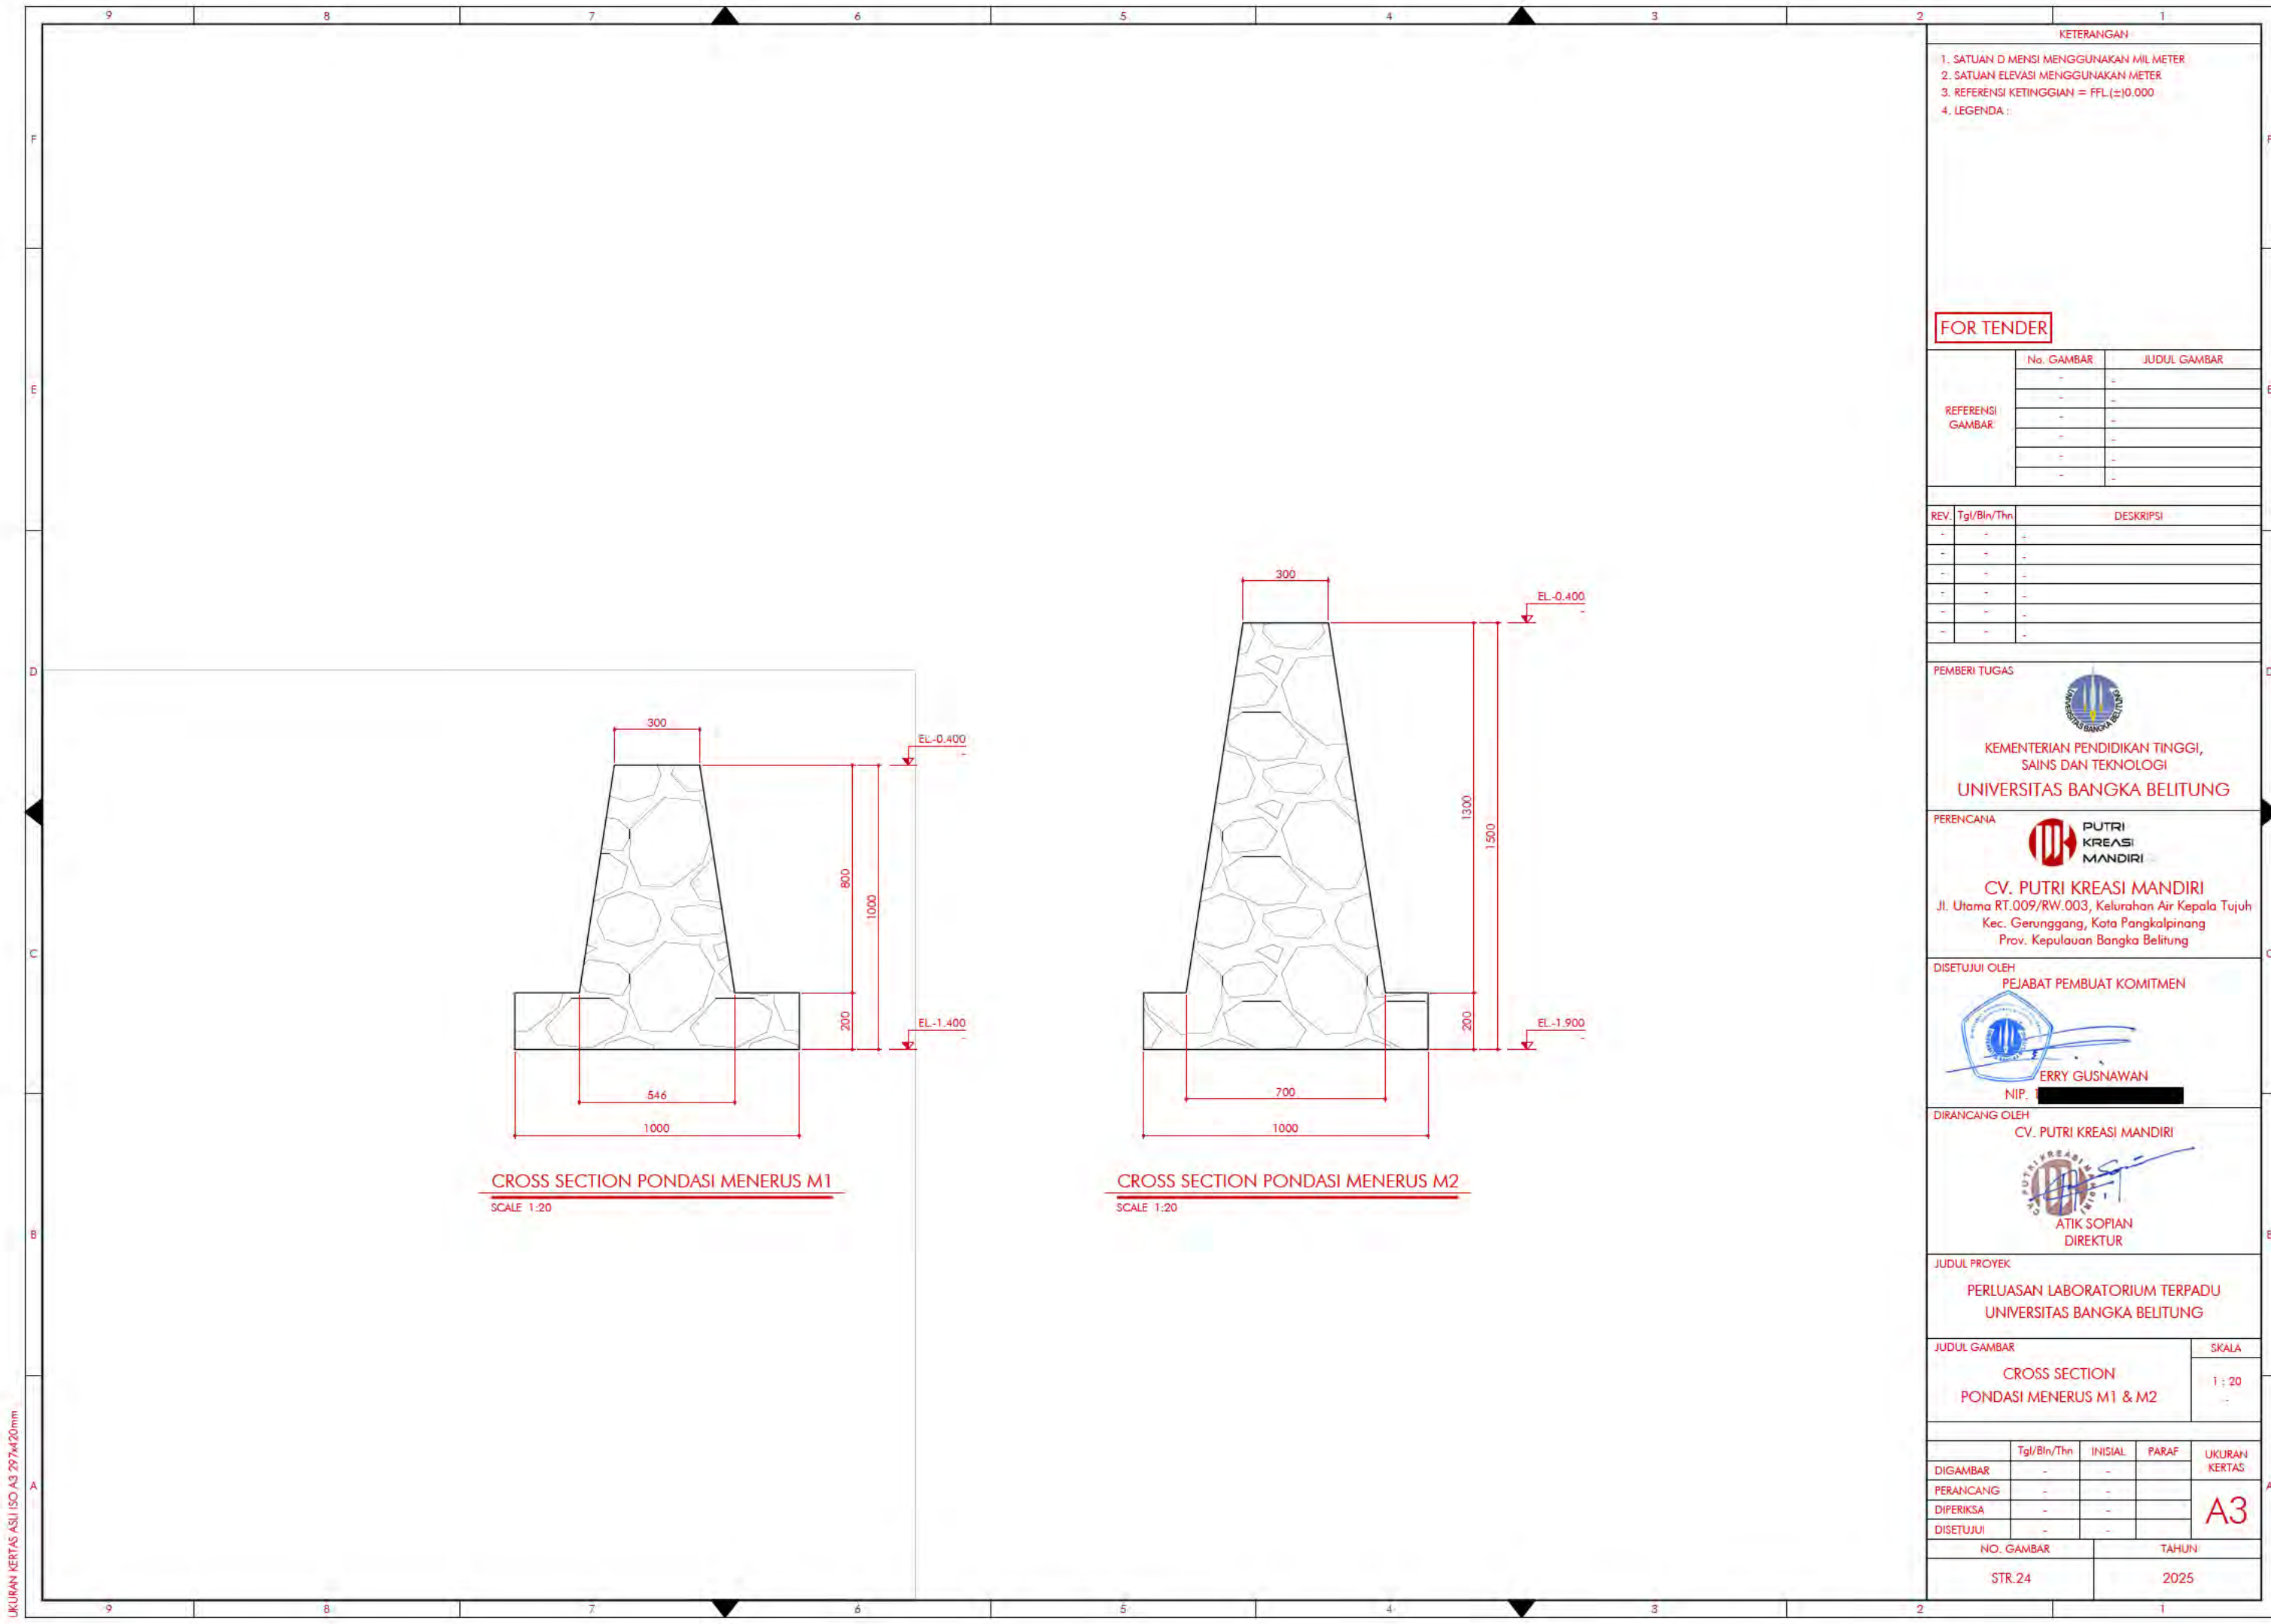

KETERANGAN

1. SATUAN DIMENSI MENGGUNAKAN MILIMETER

2. SATUAN ELEVASI MENGGUNAKAN METER

3. REFERENSI KETINGGIAN = FFL(±0.000)

4. LEGENDA :

FOR TENDER

	No. GAMBAR	JUDUL GAMBAR
REFERENSI GAMBAR	-	-
	-	-
	-	-
	-	-
	-	-

REV.	Tgl/Bln/Thn	DESKRIPSI
-	-	-
-	-	-
-	-	-
-	-	-
-	-	-
-	-	-

PEMBERI TUGAS



KEMENTERIAN PENDIDIKAN TINGGI,
SAINS DAN TEKNOLOGI

UNIVERSITAS BANGKA BELITUNG

PERENCANA



PUTRI
KREASI
MANDIRI

CV. PUTRI KREASI MANDIRI

Jl. Utama RT.009/RW.003, Kelurahan Air Kepala Tujuh
Kec. Gerunggang, Kota Pangkalpinang
Prov. Kepulauan Bangka Belitung

DISETUJUI OLEH
PEJABAT PEMBUAT KOMITMEN



ERRY GUSNAWAN

NIP. [REDACTED]

DIRANCANG OLEH
CV. PUTRI KREASI MANDIRI



ATIK SOPIAN
DIREKTUR

JUDUL PROYEK

PERLUASAN LABORATORIUM TERPADU
UNIVERSITAS BANGKA BELITUNG

JUDUL GAMBAR

CROSS SECTION
PONDASI MENERUS M1 & M2


SKALA

1 : 20

	Tgl/Bln/Thn	INISIAL	PARAF	UKURAN KERTAS
DIGAMBAR	-	-	-	A3
PERANCANG	-	-	-	
DIPERIKSA	-	-	-	
DISETUJUI	-	-	-	

NO. GAMBAR	TAHUN
STR.24	2025

UKURAN KERTAS ASLI ISO A3 297x420mm

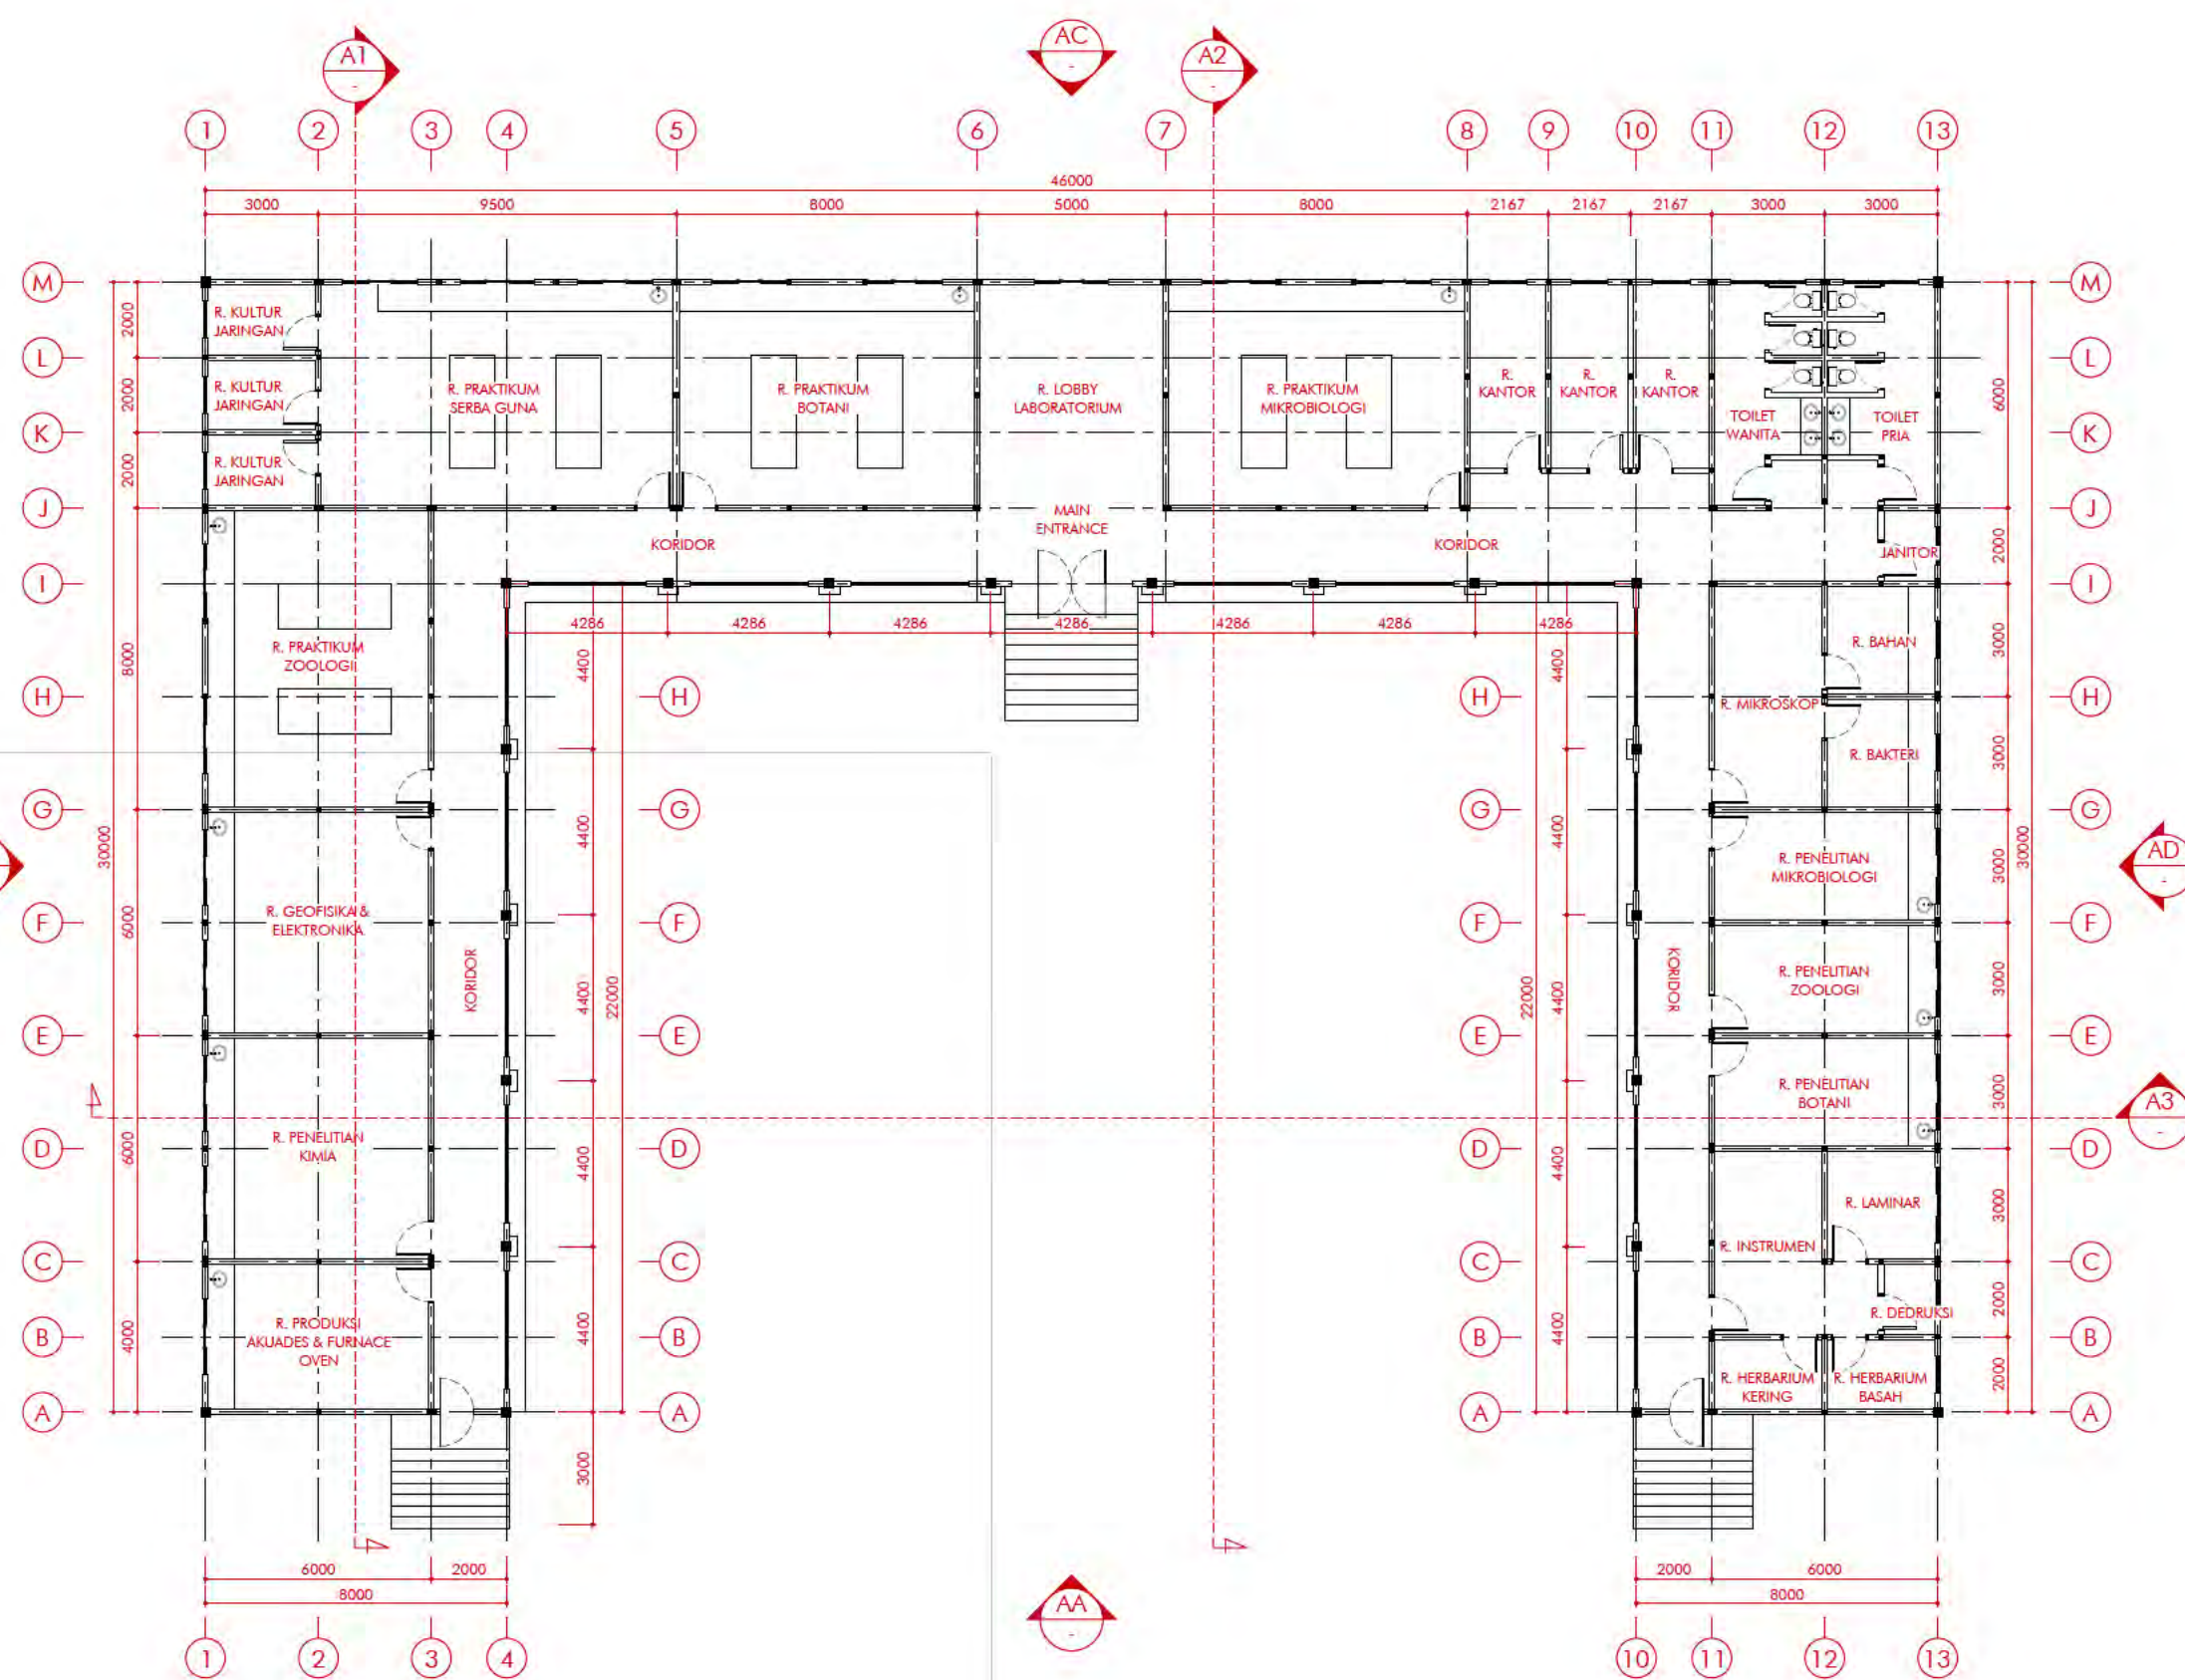

DENAH BANGUNAN
SCALE 1:200

KETERANGAN

1. SATUAN DIMENSI MENGGUNAKAN MILIMETER
2. SATUAN ELEVASI MENGGUNAKAN METER
3. REFERENSI KETINGGIAN = FFL(±10.000)
4. LEGENDA :

FOR TENDER

REFERENSI GAMBAR	No. GAMBAR	JUDUL GAMBAR
-	-	-
-	-	-
-	-	-
-	-	-
-	-	-

REV.	Tgl/Bln/Thn	DESKRIPSI
-	-	-
-	-	-
-	-	-
-	-	-
-	-	-
-	-	-

PEMBERI TUGAS



KEMENTERIAN PENDIDIKAN TINGGI,
SAINS DAN TEKNOLOGI
UNIVERSITAS BANGKA BELITUNG

PERENCANA



PUTRI KREASI MANDIRI
CV. PUTRI KREASI MANDIRI
Jl. Utama RT.009/RW.003, Kelurahan Air Kepala Tujuh
Kec. Gerunggang, Kota Pangkalpinang
Prov. Kepulauan Bangka Belitung

DISETUJUI OLEH
PEJABAT PEMBUAT KOMITMEN



ERRY GUSNAWAN
NIP. [REDACTED]

DIRANCANG OLEH
CV. PUTRI KREASI MANDIRI



ATIK SOPIAN
DIREKTUR


JUDUL PROYEK

PERLUASAN LABORATORIUM TERPADU
UNIVERSITAS BANGKA BELITUNG


JUDUL GAMBAR	SKALA
DENAH BANGUNAN	1 : 200

DIGAMBAR	Tgl/Bln/Thn	INISIAL	PARAF	UKURAN KERTAS
PERANCANG	-	-	-	A3
DIPERIKSA	-	-	-	
DISETUJUI	-	-	-	
NO. GAMBAR	TAHUN			
ARS.01	2025			

UKURAN KERTAS ASLI ISO A3 297x420mm

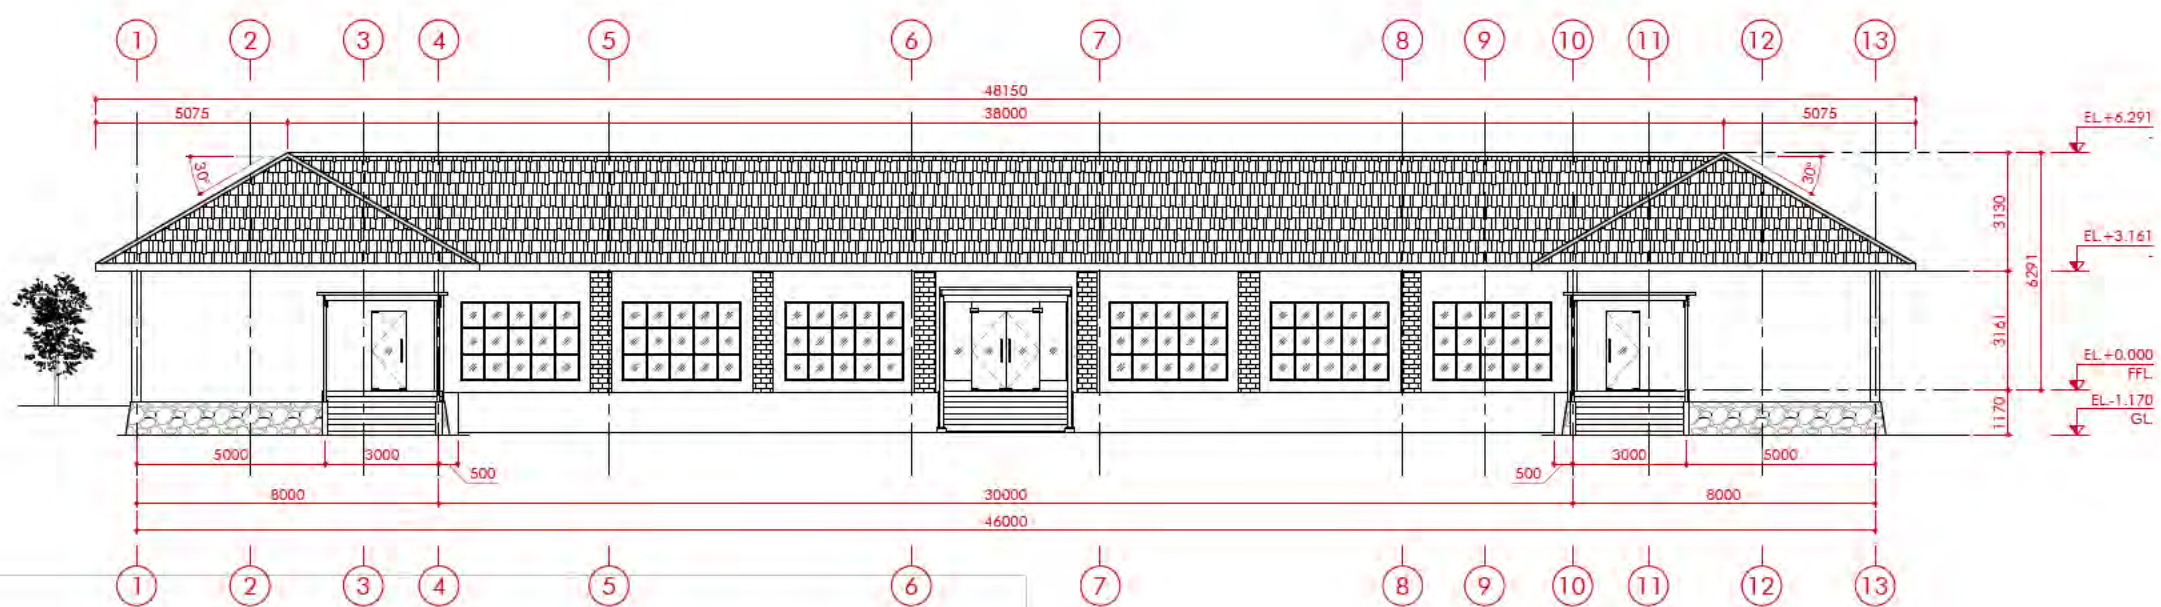

VIEW - AA
SCALE 1:200

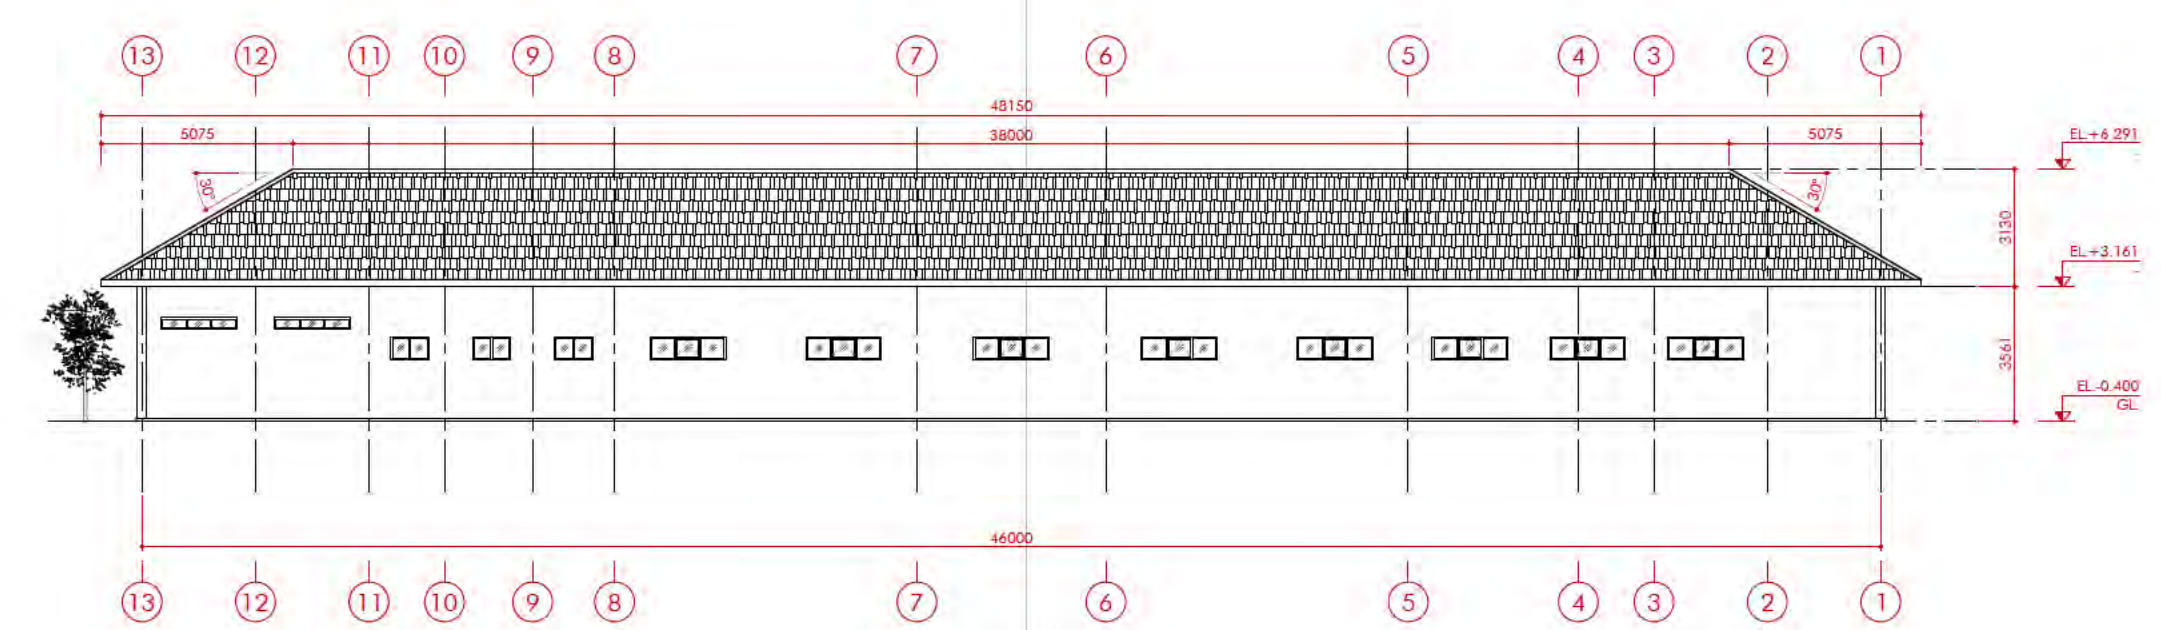

VIEW - AC
SCALE 1:200

KETERANGAN

1. SATUAN DIMENSI MENGGUNAKAN MILIMETER
2. SATUAN ELEVASI MENGGUNAKAN METER
3. REFERENSI KETINGGIAN = FFL (±0.000)
4. LEGENDA :

FOR TENDER

REFERENSI GAMBAR	No. GAMBAR	JUDUL GAMBAR
	ARS.01	DENAH BANGUNAN
-	-	-
-	-	-
-	-	-
-	-	-

REV.	Tgl/Bln/Thn	DESKRIPSI
-	-	-
-	-	-
-	-	-
-	-	-
-	-	-
-	-	-

PEMBERI TUGAS



KEMENTERIAN PENDIDIKAN TINGGI,
SAINS DAN TEKNOLOGI
UNIVERSITAS BANGKA BELITUNG

PERENCANA



PUTRI KREASI MANDIRI
CV. PUTRI KREASI MANDIRI
Jl. Utama RT.009/RW.003, Kelurahan Air Kepala Tujuh
Kec. Gerunggang, Kota Pangkalpinang
Prov. Kepulauan Bangka Belitung

DISETUJUI OLEH
PEJABAT PEMBUAT KOMITMEN



ERRY GUSNAWAN
NIP. [REDACTED]

DIRANCANG OLEH
CV. PUTRI KREASI MANDIRI




ATIK SOPIAN
DIREKTUR

JUDUL PROYEK
**PERLUASAN LABORATORIUM TERPADU
UNIVERSITAS BANGKA BELITUNG**


JUDUL GAMBAR	SKALA
VIEW - AA	1 : 200
VIEW - AC	1 : 200

DIGAMBAR	Tgl/Bln/Thn	INISIAL	PARAF	UKURAN KERTAS
PERANCANG	-	-	-	A3
DIPERIKSA	-	-	-	
DISETUJUI	-	-	-	

NO. GAMBAR	TAHUN
ARS.02	2025

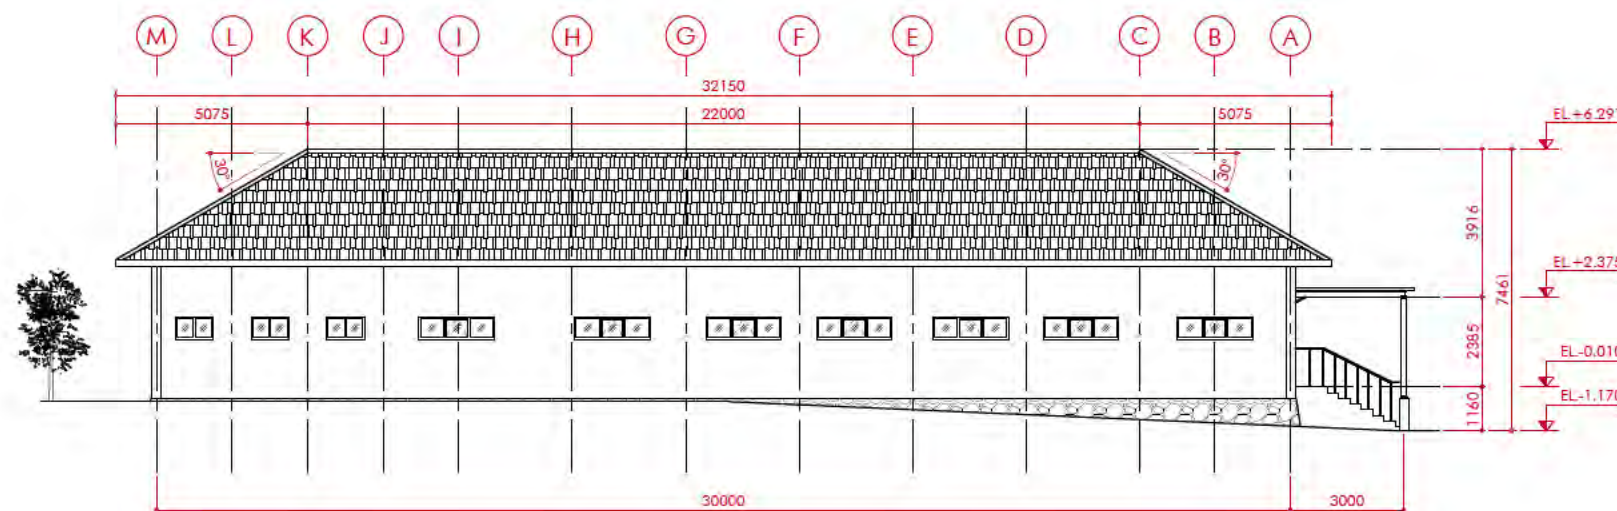

VIEW - AB
SCALE 1:200

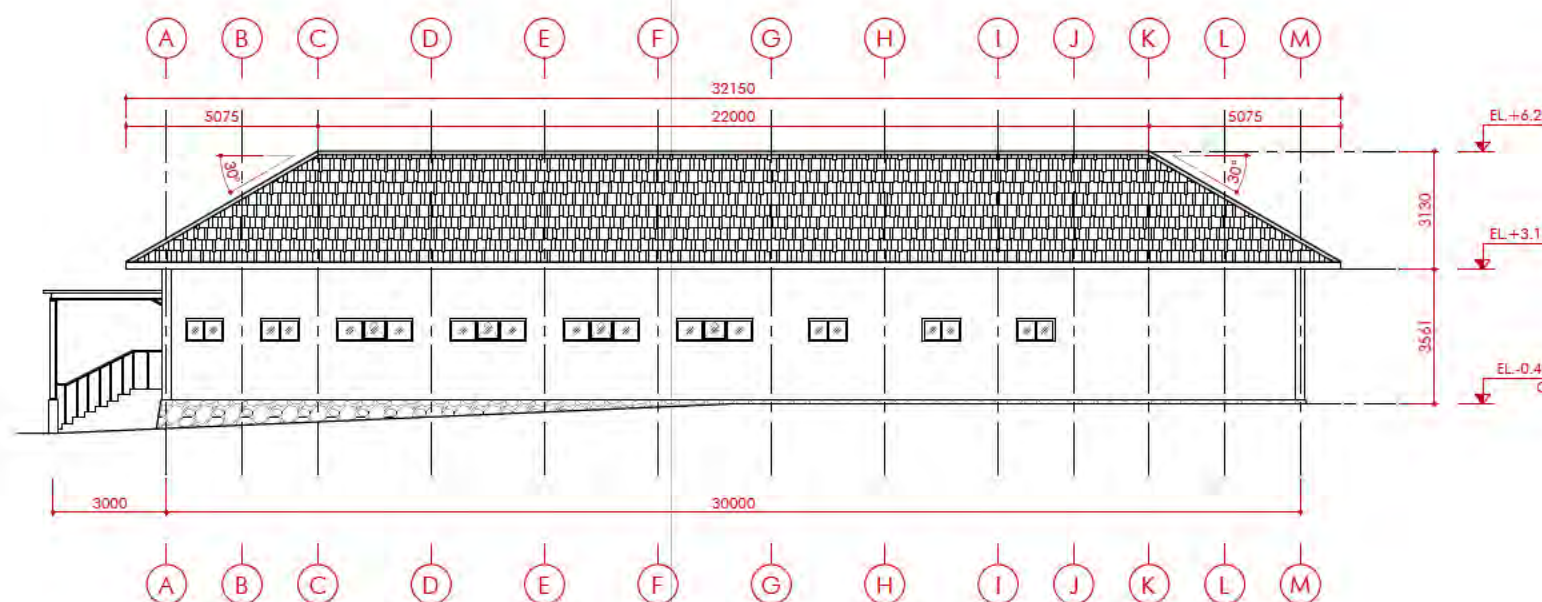

VIEW - AD
SCALE 1:200

KETERANGAN

1. SATUAN DIMENSI MENGGUNAKAN MILIMETER
2. SATUAN ELEVASI MENGGUNAKAN METER
3. REFERENSI KETINGGIAN = FFL(±0.000)
4. LEGENDA :

FOR TENDER

REFERENSI GAMBAR	NO. GAMBAR	JUDUL GAMBAR
	ARS.01	DENAH BANGUNAN
-	-	-
-	-	-
-	-	-
-	-	-

REV.	Tgl/Bln/Thn	DESKRIPSI
-	-	-
-	-	-
-	-	-
-	-	-
-	-	-
-	-	-

PEMBERI TUGAS



KEMENTERIAN PENDIDIKAN TINGGI,
SAINS DAN TEKNOLOGI
UNIVERSITAS BANGKA BELITUNG

PERENCANA



CV. PUTRI KREASI MANDIRI
Jl. Utama RT.009/RW.003, Kelurahan Air Kepala Tujuh
Kec. Gerunggang, Kota Pangkalpinang
Prov. Kepulauan Bangka Belitung

DISETUJUI OLEH PEJABAT PEMBUAT KOMITMEN



ERRY GUSNAWAN
NIP. [REDACTED]

DIRANCANG OLEH

CV. PUTRI KREASI MANDIRI



ATIK SOPIAN
DIREKTUR

JUDUL PROYEK


PERLUASAN LABORATORIUM TERPADU
UNIVERSITAS BANGKA BELITUNG

JUDUL GAMBAR	SKALA
VIEW - AB	1 : 200
VIEW - AD	1 : 200

	Tgl/Bln/Thn	INISIAL	PARAF	UKURAN KERTAS
DIGAMBAR	-	-	-	A3
PERANCANG	-	-	-	
DIPERIKSA	-	-	-	
DISETUJUI	-	-	-	

NO. GAMBAR	TAHUN
ARS.03	2025

UKURAN KERTAS ASLI ISO A3 297x420mm

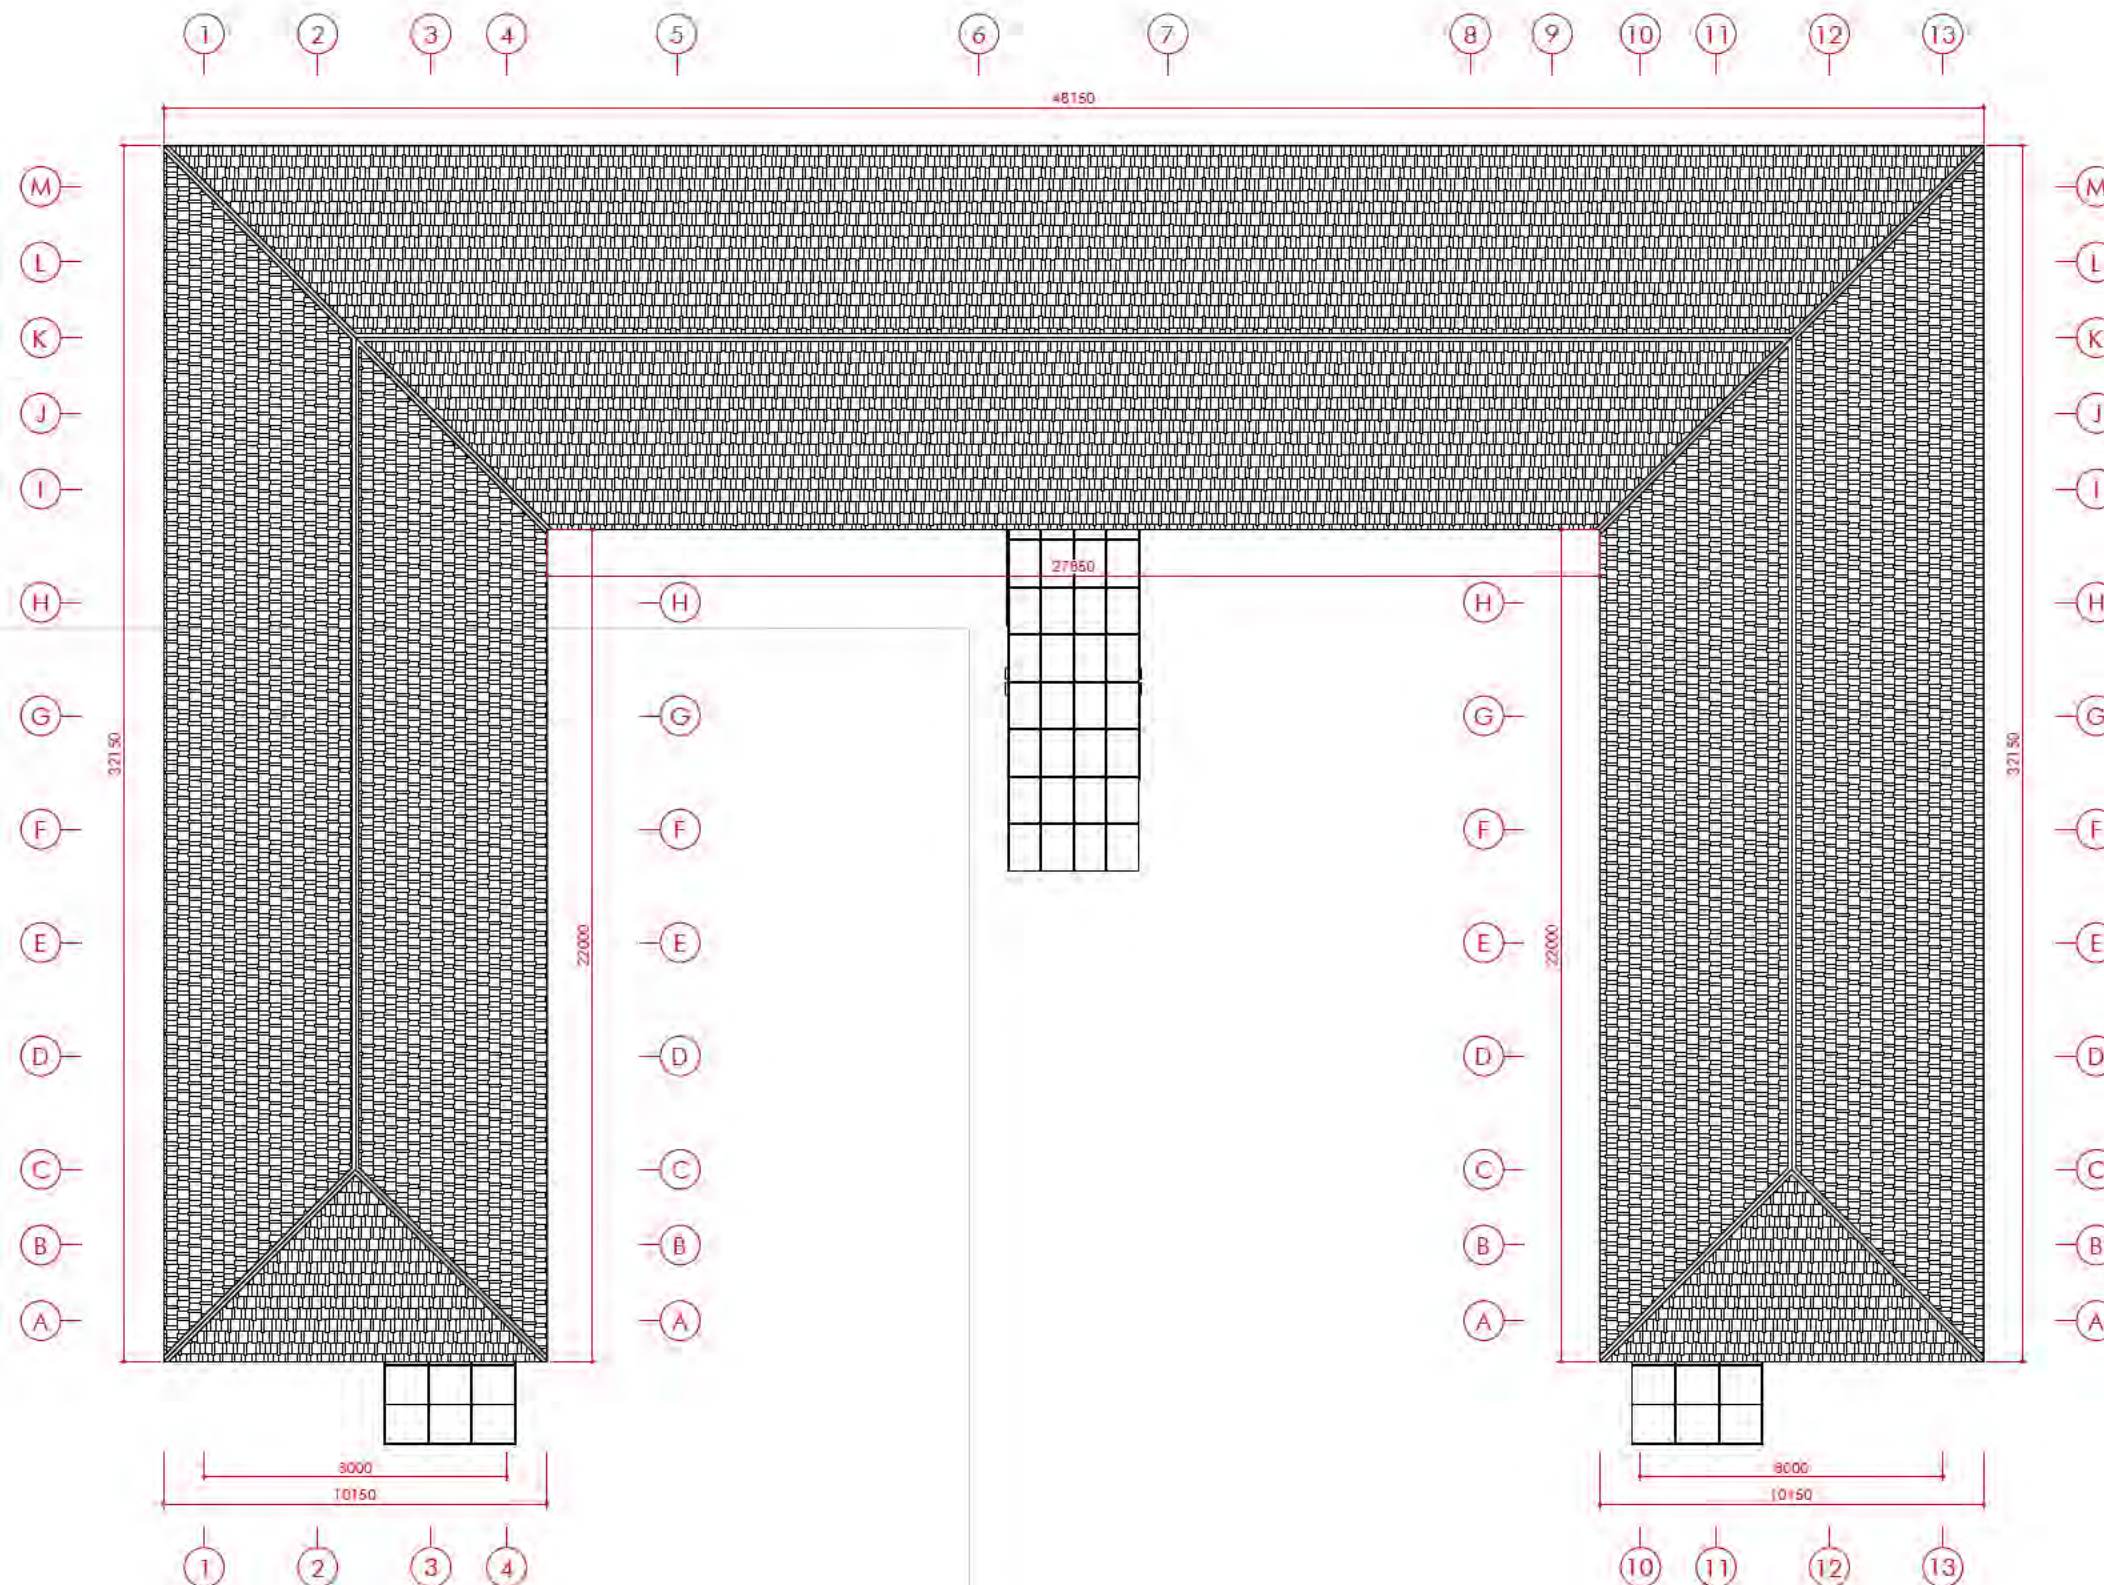

TOP VIEW
SCALE 1:200

KETERANGAN

1. SATUAN DIMENSI MENGGUNAKAN MILIMETER
2. SATUAN ELEVASI MENGGUNAKAN METER
3. REFERENSI KETINGGIAN = FFL (±10.000)
4. LEGENDA

FOR TENDER

REFERENSI GAMBAR	No. GAMBAR	JUDUL GAMBAR
	-	-
-	-	-
-	-	-
-	-	-
-	-	-

REV	Tgl/Bln/Thn	DESKRIPSI
-	-	-
-	-	-
-	-	-
-	-	-
-	-	-

PEMBERI TUGAS



KEMENTERIAN PENDIDIKAN TINGGI,
SAINS DAN TEKNOLOGI
UNIVERSITAS BANGKA BELITUNG

PERENCANA



CV. PUTRI KREASI MANDIRI
Jl. Utama RT.009/RW.003, Kelurahan Air Kepala Tujuh
Kec. Gerunggang, Kota Pangkalpinang
Prov. Kepulauan Bangka Belitung

DISETUJUI OLEH
PEJABAT PEMBUAT KOMITMEN



MIP. [Redacted]

DIRANCANG OLEH
CV. PUTRI KREASI MANDIRI



ATIK SOPIAN
DIREKTUR


JUDUL PROYEK

PERLUASAN LABORATORIUM TERPADU
UNIVERSITAS BANGKA BELITUNG

JUDUL GAMBAR	SKALA
TOP VIEW	1 : 200

DIGAMBAR	Tgl/Bln/Thn	INISIAL	PARAF	UKURAN KERTAS
-	-	-	-	A3
PERANCANG	-	-	-	
DIPERIKSA	-	-	-	
DISETUJUI	-	-	-	

NO. GAMBAR	TAHUN
ARS.04	2025

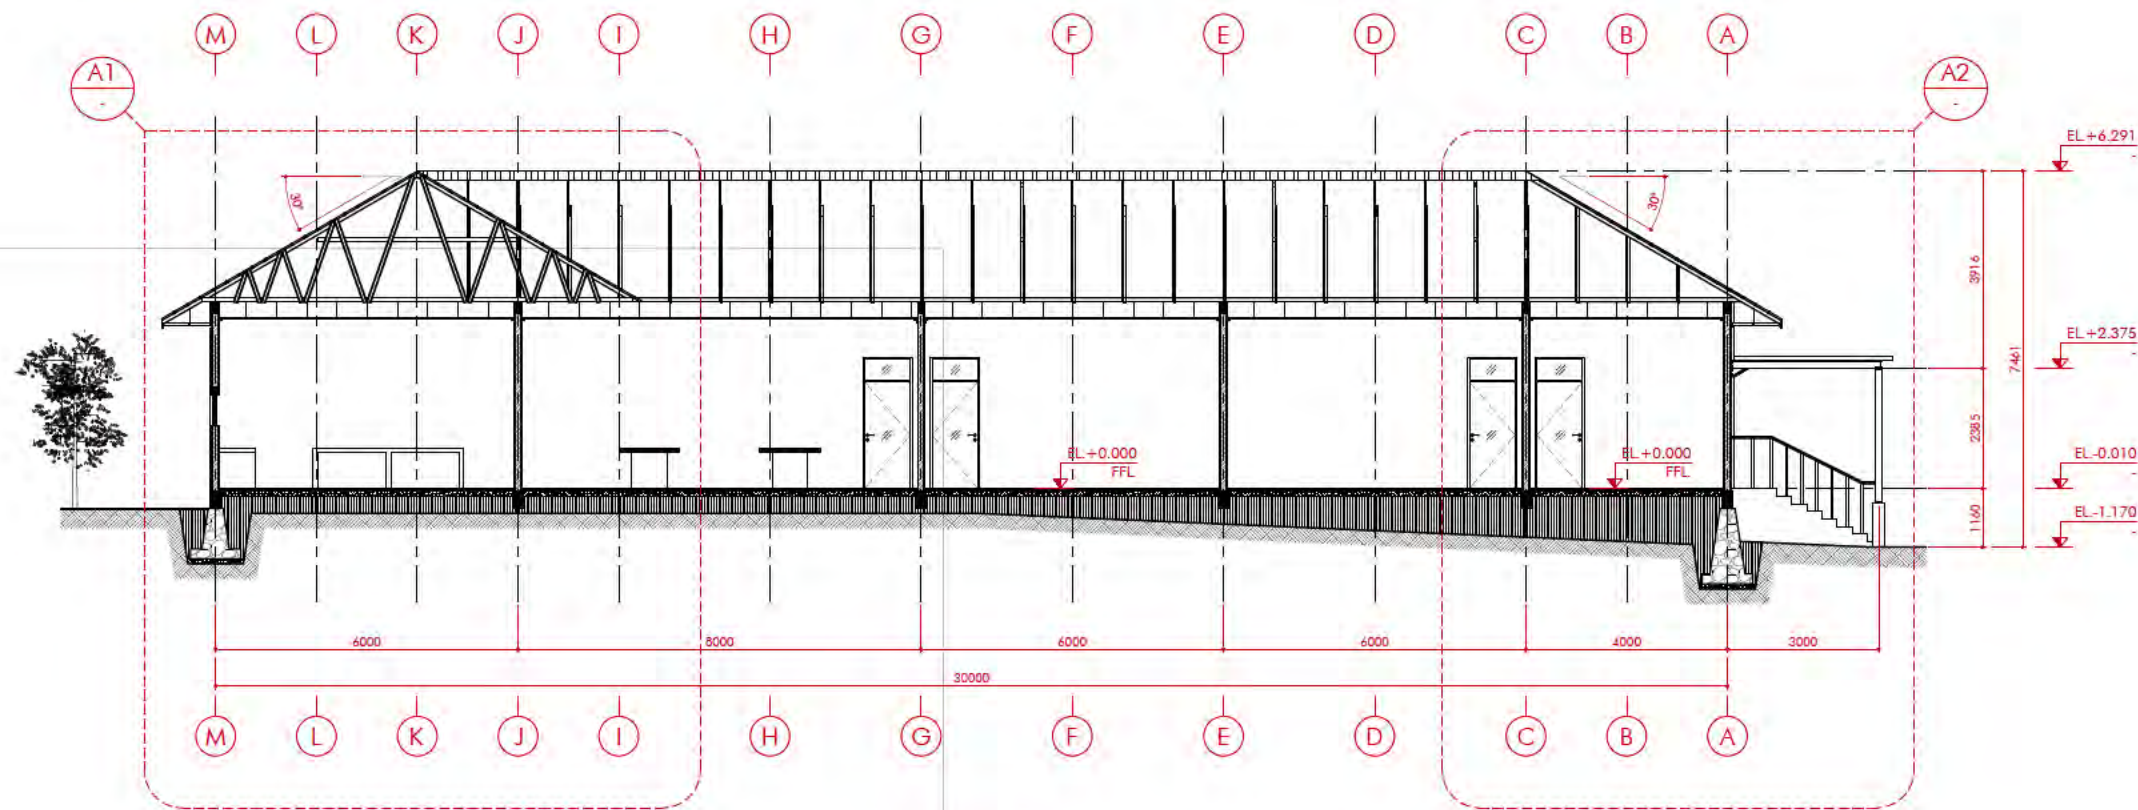

SECTION - A1
SCALE 1:150

KETERANGAN

1. SATUAN DIMENSI MENGGUNAKAN MILIMETER
2. SATUAN ELEVASI MENGGUNAKAN METER
3. REFERENSI KETINGGIAN = FFL(±0.000)
4. LEGENDA :

FOR TENDER

REFERENSI GAMBAR	No. GAMBAR	JUDUL GAMBAR
	ARS.01	DENAH BANGUNAN
-	-	-
-	-	-
-	-	-
-	-	-

REV.	Tgl/Bln/Thn	DESKRIPSI
-	-	-
-	-	-
-	-	-
-	-	-
-	-	-
-	-	-

PEMBERI TUGAS

KEMENTERIAN PENDIDIKAN TINGGI,
SAINS DAN TEKNOLOGI
UNIVERSITAS BANGKA BELITUNG

PERENCANA

PUTRI KREASI MANDIRI
CV. PUTRI KREASI MANDIRI
Jl. Utama RT.009/RW.003, Kelurahan Air Kepala Tujuh
Kec. Gerunggang, Kota Pangkalpinang
Prov. Kepulauan Bangka Belitung

DISETUJUI OLEH
PEJABAT PEMBUAT KOMITMEN

ERRY GUSNAWAN
NIP. [REDACTED]


DIRANCANG OLEH
CV. PUTRI KREASI MANDIRI

ATIK SOPIAN
DIREKTUR

JUDUL PROYEK
PERLUASAN LABORATORIUM TERPADU
UNIVERSITAS BANGKA BELITUNG

JUDUL GAMBAR	SKALA
SECTION - A1	1 : 150

	Tgl/Bln/Thn	INISIAL	PARAF	UKURAN KERTAS
DIGAMBAR	-	-		A3
PERANCANG	-	-		
DIPERIKSA	-	-		
DISETUJUI	-	-		
NO. GAMBAR		TAHUN		
ARS.05		2025		

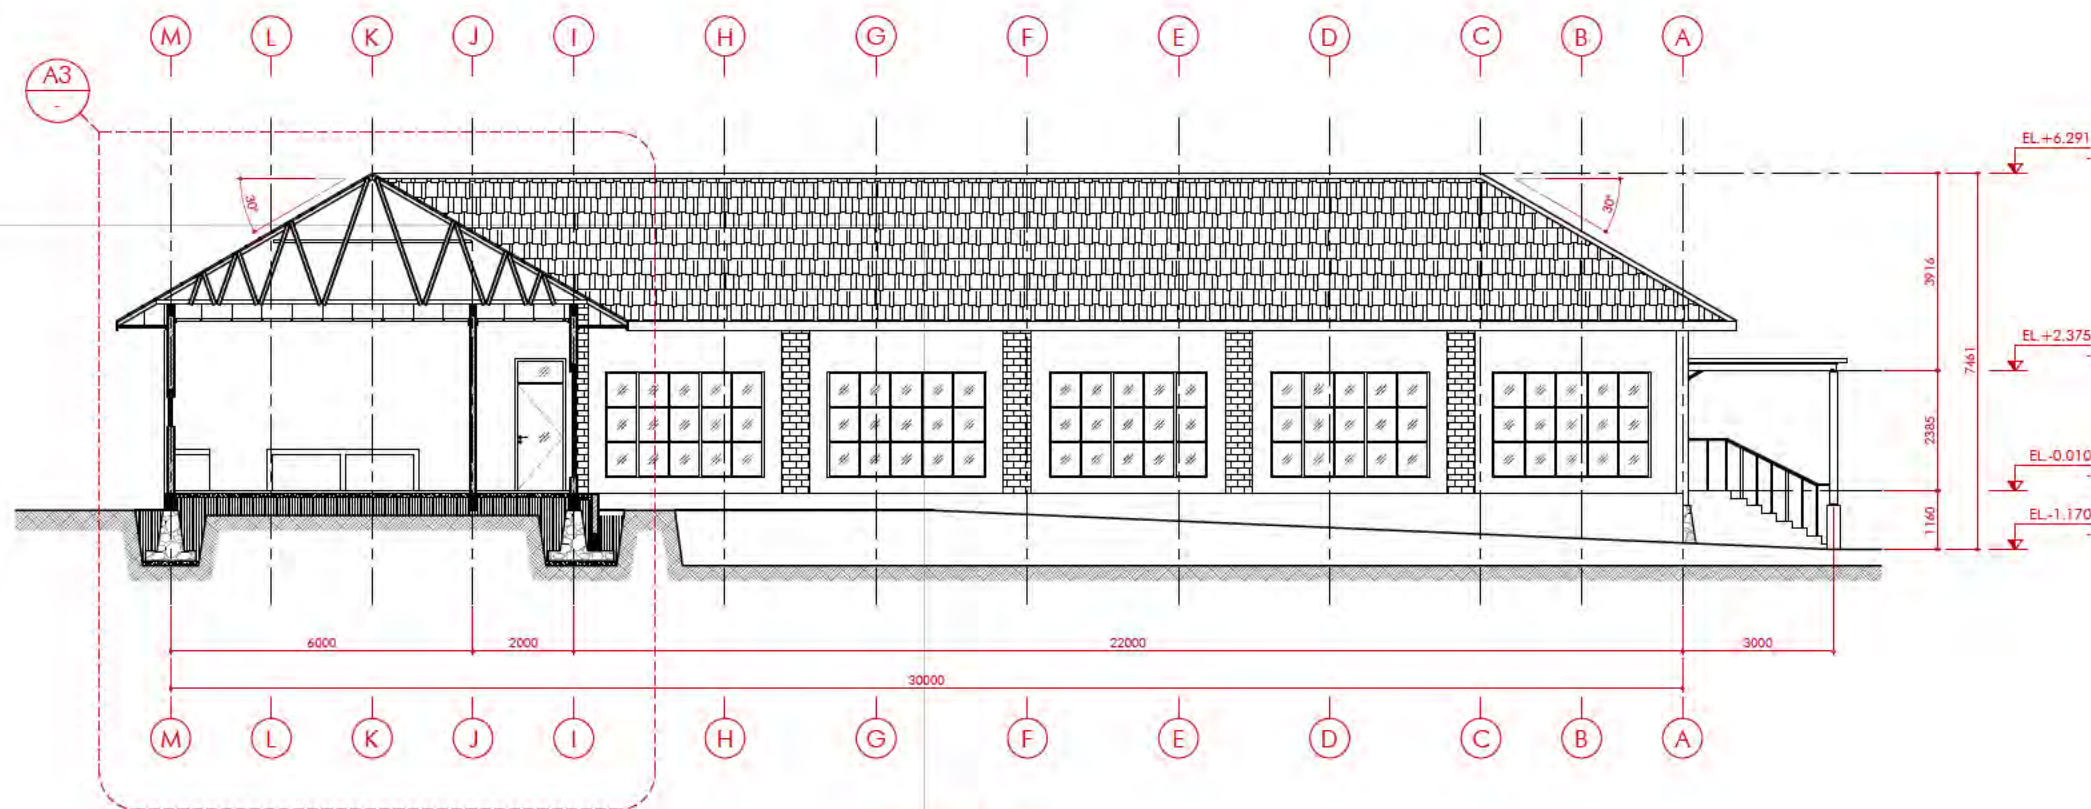

SECTION - A2
SCALE 1:150

KETERANGAN

1. SATUAN DIMENSI MENGGUNAKAN MILIMETER
2. SATUAN ELEVASI MENGGUNAKAN METER
3. REFERENSI KETINGGIAN = FFL(±10.000)
4. LEGENDA :

FOR TENDER

REFERENSI GAMBAR	No. GAMBAR	JUDUL GAMBAR
	ARS.01	DENAH BANGUNAN
-	-	-
-	-	-
-	-	-
-	-	-

REV.	Tgl/Bln/Thn	DESKRIPSI
-	-	-
-	-	-
-	-	-
-	-	-
-	-	-

PEMBERI TUGAS



KEMENTERIAN PENDIDIKAN TINGGI,
SAINS DAN TEKNOLOGI
UNIVERSITAS BANGKA BELITUNG

PERENCANA



CV. PUTRI KREASI MANDIRI
Jl. Utama RT.009/RW.003, Kelurahan Air Kepala Tujuh
Kec. Gerunggang, Kota Pangkalpinang
Prov. Kepulauan Bangka Belitung

DISETUJUI OLEH PEJABAT PEMBUAT KOMITMEN



ERRY GUSNAWAN

NIP. [REDACTED]

DIRANCANG OLEH

CV. PUTRI KREASI MANDIRI



ATIK SOPIAN
DIREKTUR


JUDUL PROYEK

PERLUASAN LABORATORIUM TERPADU
UNIVERSITAS BANGKA BELITUNG

JUDUL GAMBAR	SKALA
SECTION - A2	1 : 150

DIGAMBAR	Tgl/Bln/Thn	INISIAL	PARAF	UKURAN KERTAS
-	-	-	-	A3
PERANCANG	-	-	-	
DIPERIKSA	-	-	-	
DISETUJUI	-	-	-	

NO. GAMBAR	TAHUN
ARS.06	2025

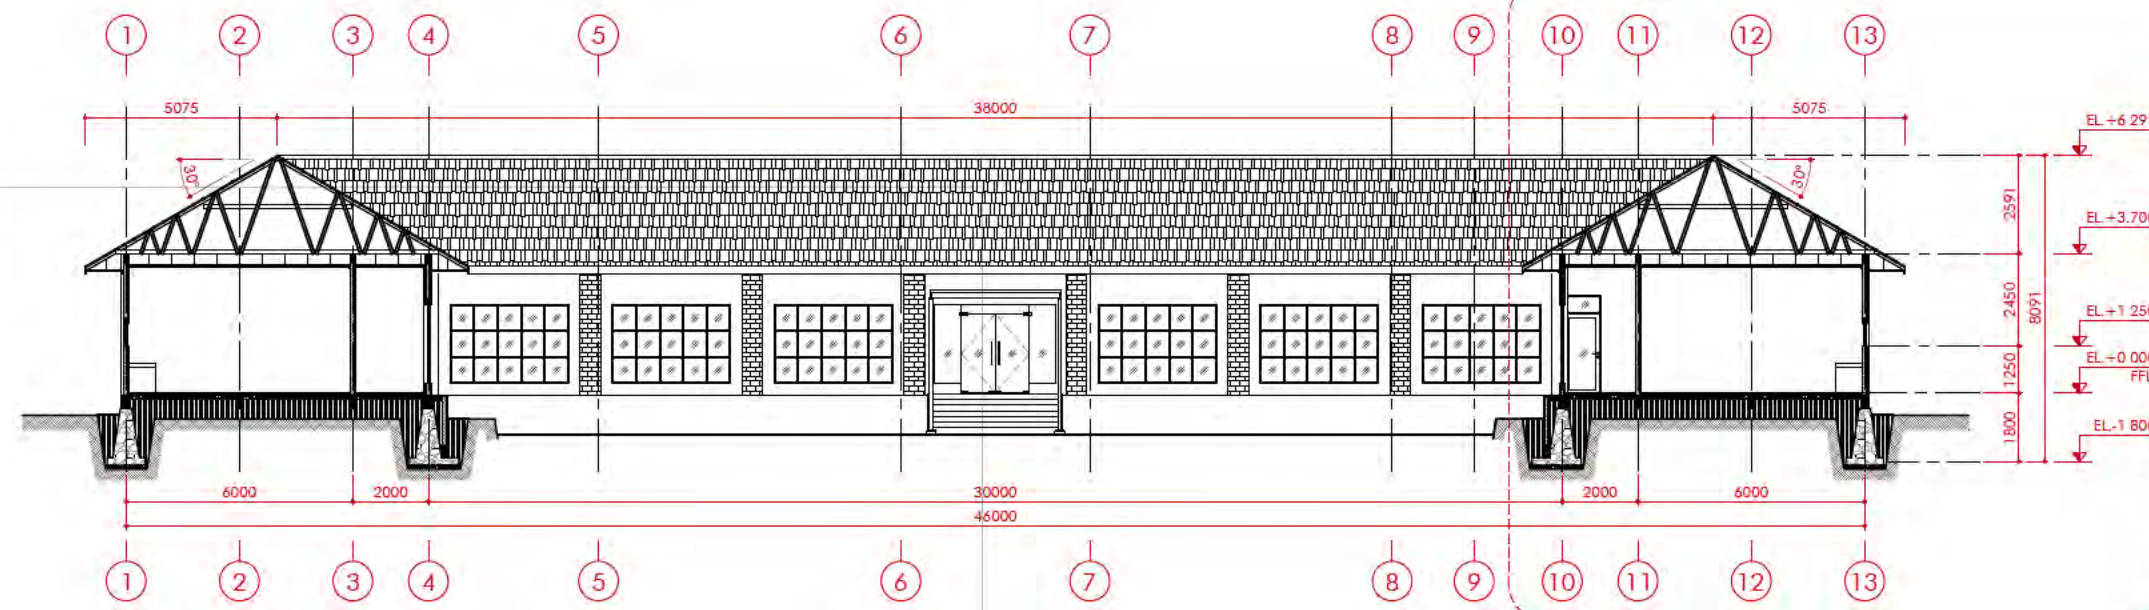

SECTION - A3
SCALE 1:150

KETERANGAN

1. SATUAN DIMENSI MENGGUNAKAN MILIMETER
2. SATUAN ELEVASI MENGGUNAKAN METER
3. REFERENSI KETINGGIAN = FFL (±0.000)
4. LEGENDA :

FOR TENDER

REFERENSI GAMBAR	No. GAMBAR	JUDUL GAMBAR
	ARS.01	DENAH BANGUNAN
-	-	-
-	-	-
-	-	-
-	-	-

REV.	Tgl/Bln/Thn	DESKRIPSI
-	-	-
-	-	-
-	-	-
-	-	-
-	-	-
-	-	-

PEMBERI TUGAS



KEMENTERIAN PENDIDIKAN TINGGI,
SAJNS DAN TEKNOLOGI
UNIVERSITAS BANGKA BELITUNG

PERENCANA




CV. PUTRI KREASI MANDIRI
Jl. Utama RT.009/RW.003, Kelurahan Air Kepala Tujuh
Kec. Gerunggang, Kota Pangkalpinang
Prov. Kepulauan Bangka Belitung

DISETUJUI OLEH PEJABAT PEMBUAT KOMITMEN



ERRY GUSNAWAN
NIP. [REDACTED]

DIRANCANG OLEH CV. PUTRI KREASI MANDIRI

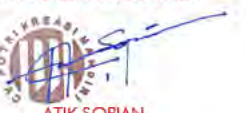

ATIK SOPIAN
DIREKTUR


JUDUL PROYEK

PERLUASAN LABORATORIUM TERPADU
UNIVERSITAS BANGKA BELITUNG

JUDUL GAMBAR	SKALA
SECTION - A3	1 : 150

	Tgl/Bln/Thn	INISIAL	PARAF	UKURAN KERTAS
DIGAMBAR	-	-	-	A3
PERANCANG	-	-	-	
DIPERIKSA	-	-	-	
DISETUJUI	-	-	-	

NO. GAMBAR	TAHUN
ARS.07	2025

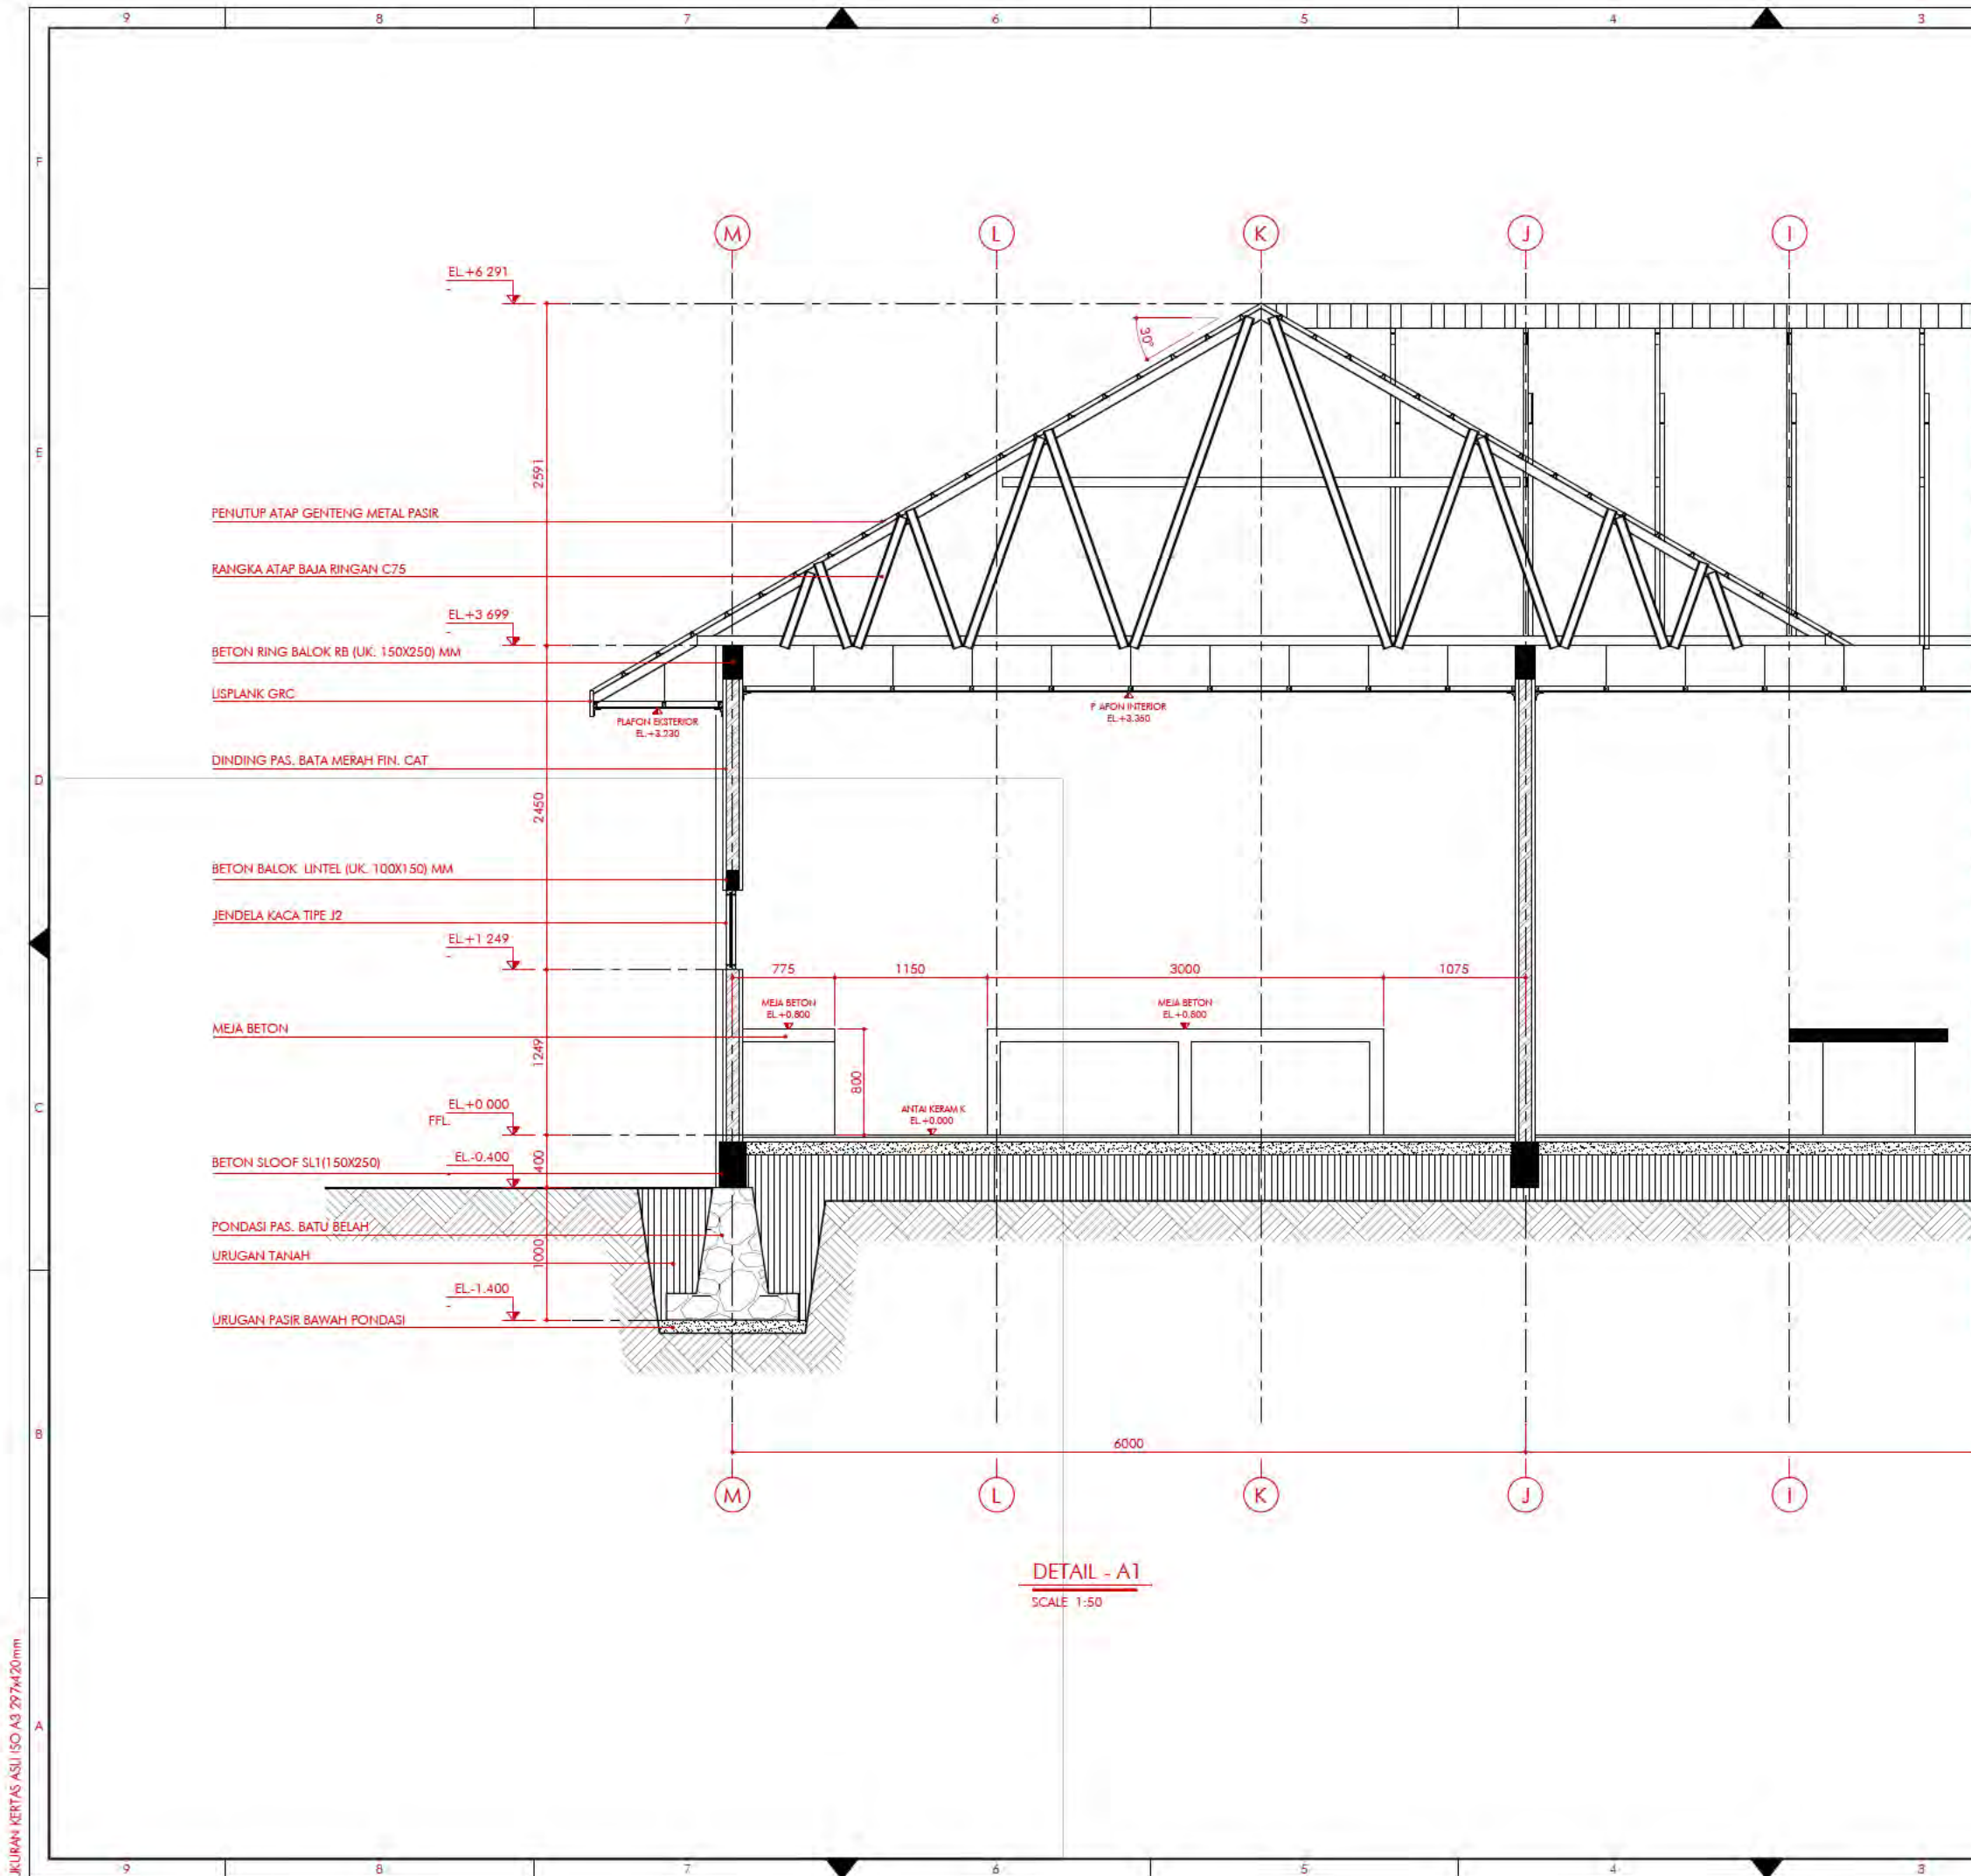

DETAIL - A1
SCALE 1:50

KETERANGAN

1. SATUAN DIMENSI MENGGUNAKAN MILIMETER
2. SATUAN ELEVASI MENGGUNAKAN METER
3. REFERENSI KETINGGIAN = FFL(±0.000)
4. LEGENDA :

FOR TENDER

REFERENSI GAMBAR	No. GAMBAR	JUDUL GAMBAR
	ARS.01	DENAH BANGUNAN
ARS.05	SECTION - 1	
-	-	-
-	-	-
-	-	-

REV.	Tgl/Bln/Thn	DESKRIPSI
-	-	-
-	-	-
-	-	-
-	-	-
-	-	-
-	-	-

PEMBERI TUGAS


KEMENTERIAN PENDIDIKAN TINGGI,
SAINS DAN TEKNOLOGI
UNIVERSITAS BANGKA BELITUNG

PERENCANA


PUTRI KREASI MANDIRI
CV. PUTRI KREASI MANDIRI
Jl. Utama RT.009/RW.003, Kelurahan Air Kepala Tujuh
Kec. Gerunggang, Kota Pangkalpinang
Prov. Kepulauan Bangka Belitung

DISETUJUI OLEH
PEJABAT PEMBUAT KOMITMEN


ERRY GUSNAWAN
NIP. [REDACTED]

DIRANCANG OLEH
CV. PUTRI KREASI MANDIRI


ATIK SOPIAN
DIREKTUR


JUDUL PROYEK

**PERLUASAN LABORATORIUM TERPADU
UNIVERSITAS BANGKA BELITUNG**

JUDUL GAMBAR	SKALA
DETAIL - A1	1 : 50

DIGAMBAR	Tgl/Bln/Thn	INISIAL	PARAF	UKURAN KERTAS
PERANCANG	-	-	-	A3
DIPERIKSA	-	-	-	
DISETUJUI	-	-	-	

NO. GAMBAR	TAHUN
ARS.08	2025

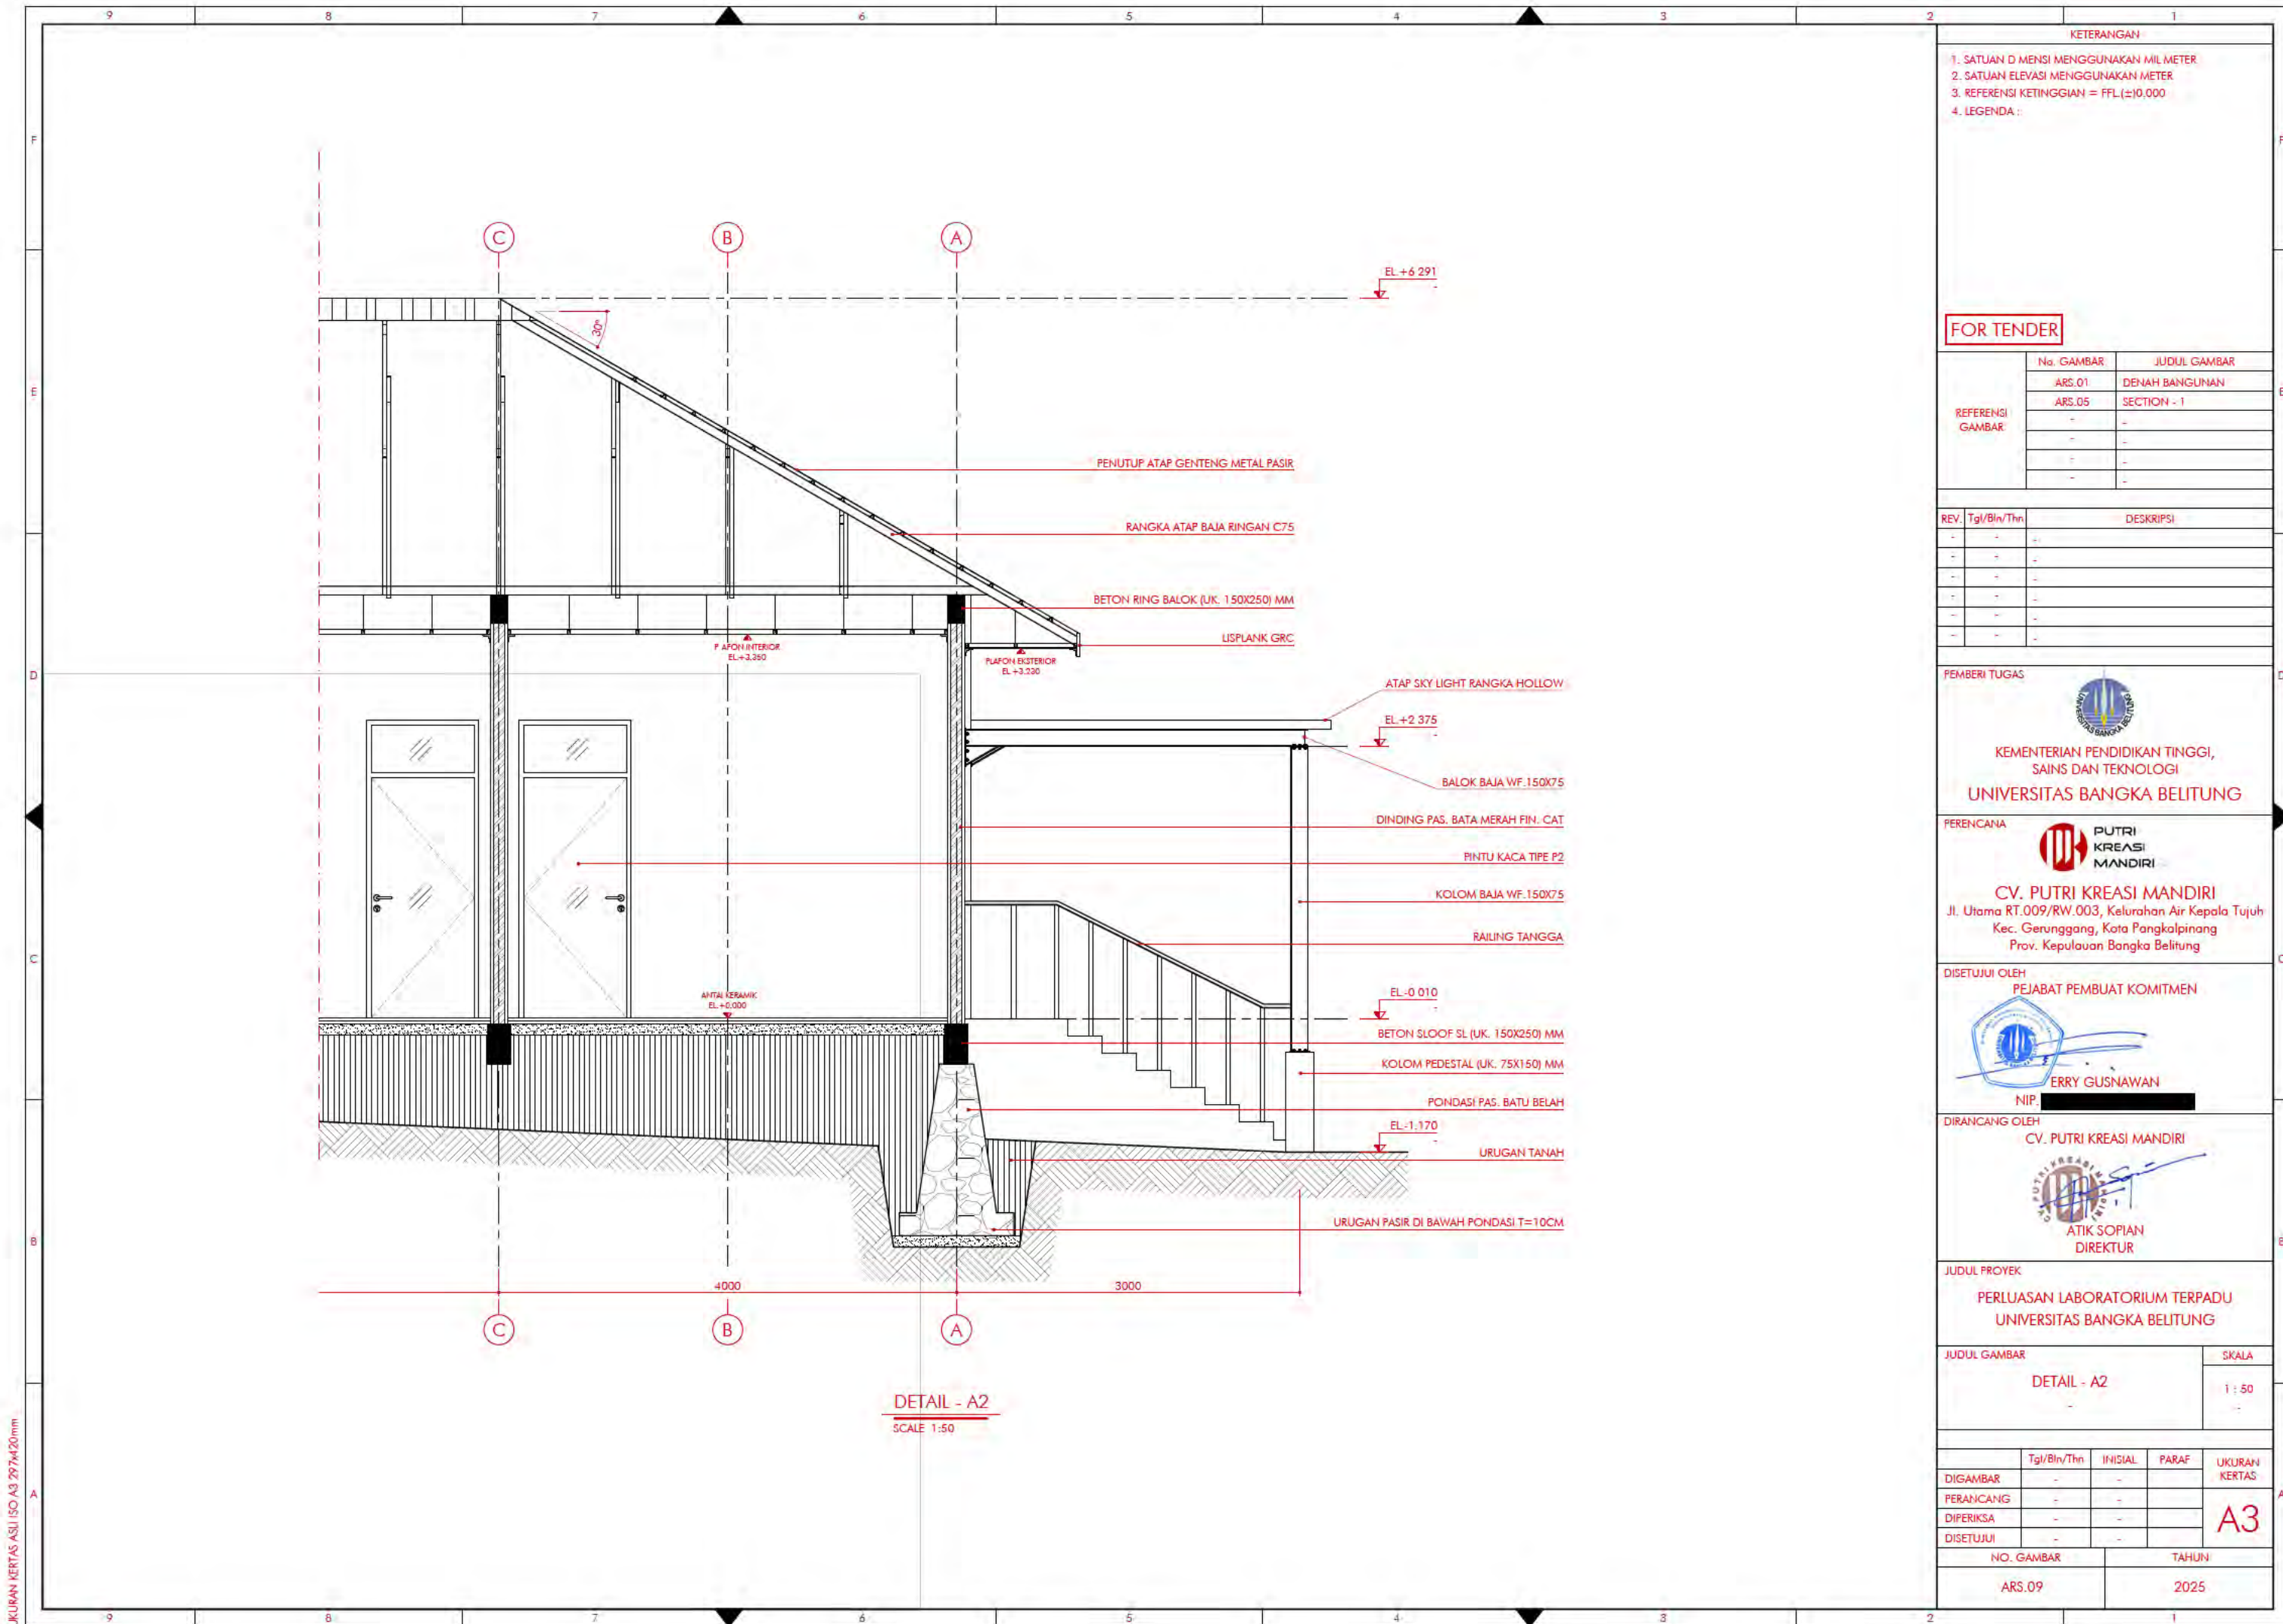

UKURAN KERTAS ASLI ISO A3 297x420mm

KETERANGAN

1. SATUAN DIMENSI MENGGUNAKAN MILIMETER
2. SATUAN ELEVASI MENGGUNAKAN METER
3. REFERENSI KETINGGIAN = FFL(±0.000)
4. LEGENDA :

FOR TENDER

REFERENSI GAMBAR	No. GAMBAR	JUDUL GAMBAR
	ARS.01	DENAH BANGUNAN
ARS.05	SECTION - 1	
-	-	-
-	-	-
-	-	-
-	-	-

REV.	Tgl/Bln/Thn	DESKRIPSI
-	-	-
-	-	-
-	-	-
-	-	-
-	-	-
-	-	-

PEMBERI TUGAS


KEMENTERIAN PENDIDIKAN TINGGI,
SAINS DAN TEKNOLOGI
UNIVERSITAS BANGKA BELITUNG

PERENCANA


PUTRI KREASI MANDIRI
CV. PUTRI KREASI MANDIRI
Jl. Utama RT.009/RW.003, Kelurahan Air Kepala Tujuh
Kec. Gerunggang, Kota Pangkalpinang
Prov. Kepulauan Bangka Belitung

DISETUJUI OLEH
PEJABAT PEMBUAT KOMITMEN


ERRY GUSNAWAN
NIP. [REDACTED]

DIRANCANG OLEH
CV. PUTRI KREASI MANDIRI


ATIK SOPIAN
DIREKTUR


JUDUL PROYEK

**PERLUASAN LABORATORIUM TERPADU
UNIVERSITAS BANGKA BELITUNG**

JUDUL GAMBAR	SKALA
DETAIL - A2	1 : 50

	Tgl/Bln/Thn	INISIAL	PARAF	UKURAN KERTAS
DIGAMBAR	-	-	-	A3
PERANCANG	-	-	-	
DIPERIKSA	-	-	-	
DISETUJUI	-	-	-	

NO. GAMBAR	TAHUN
ARS.09	2025

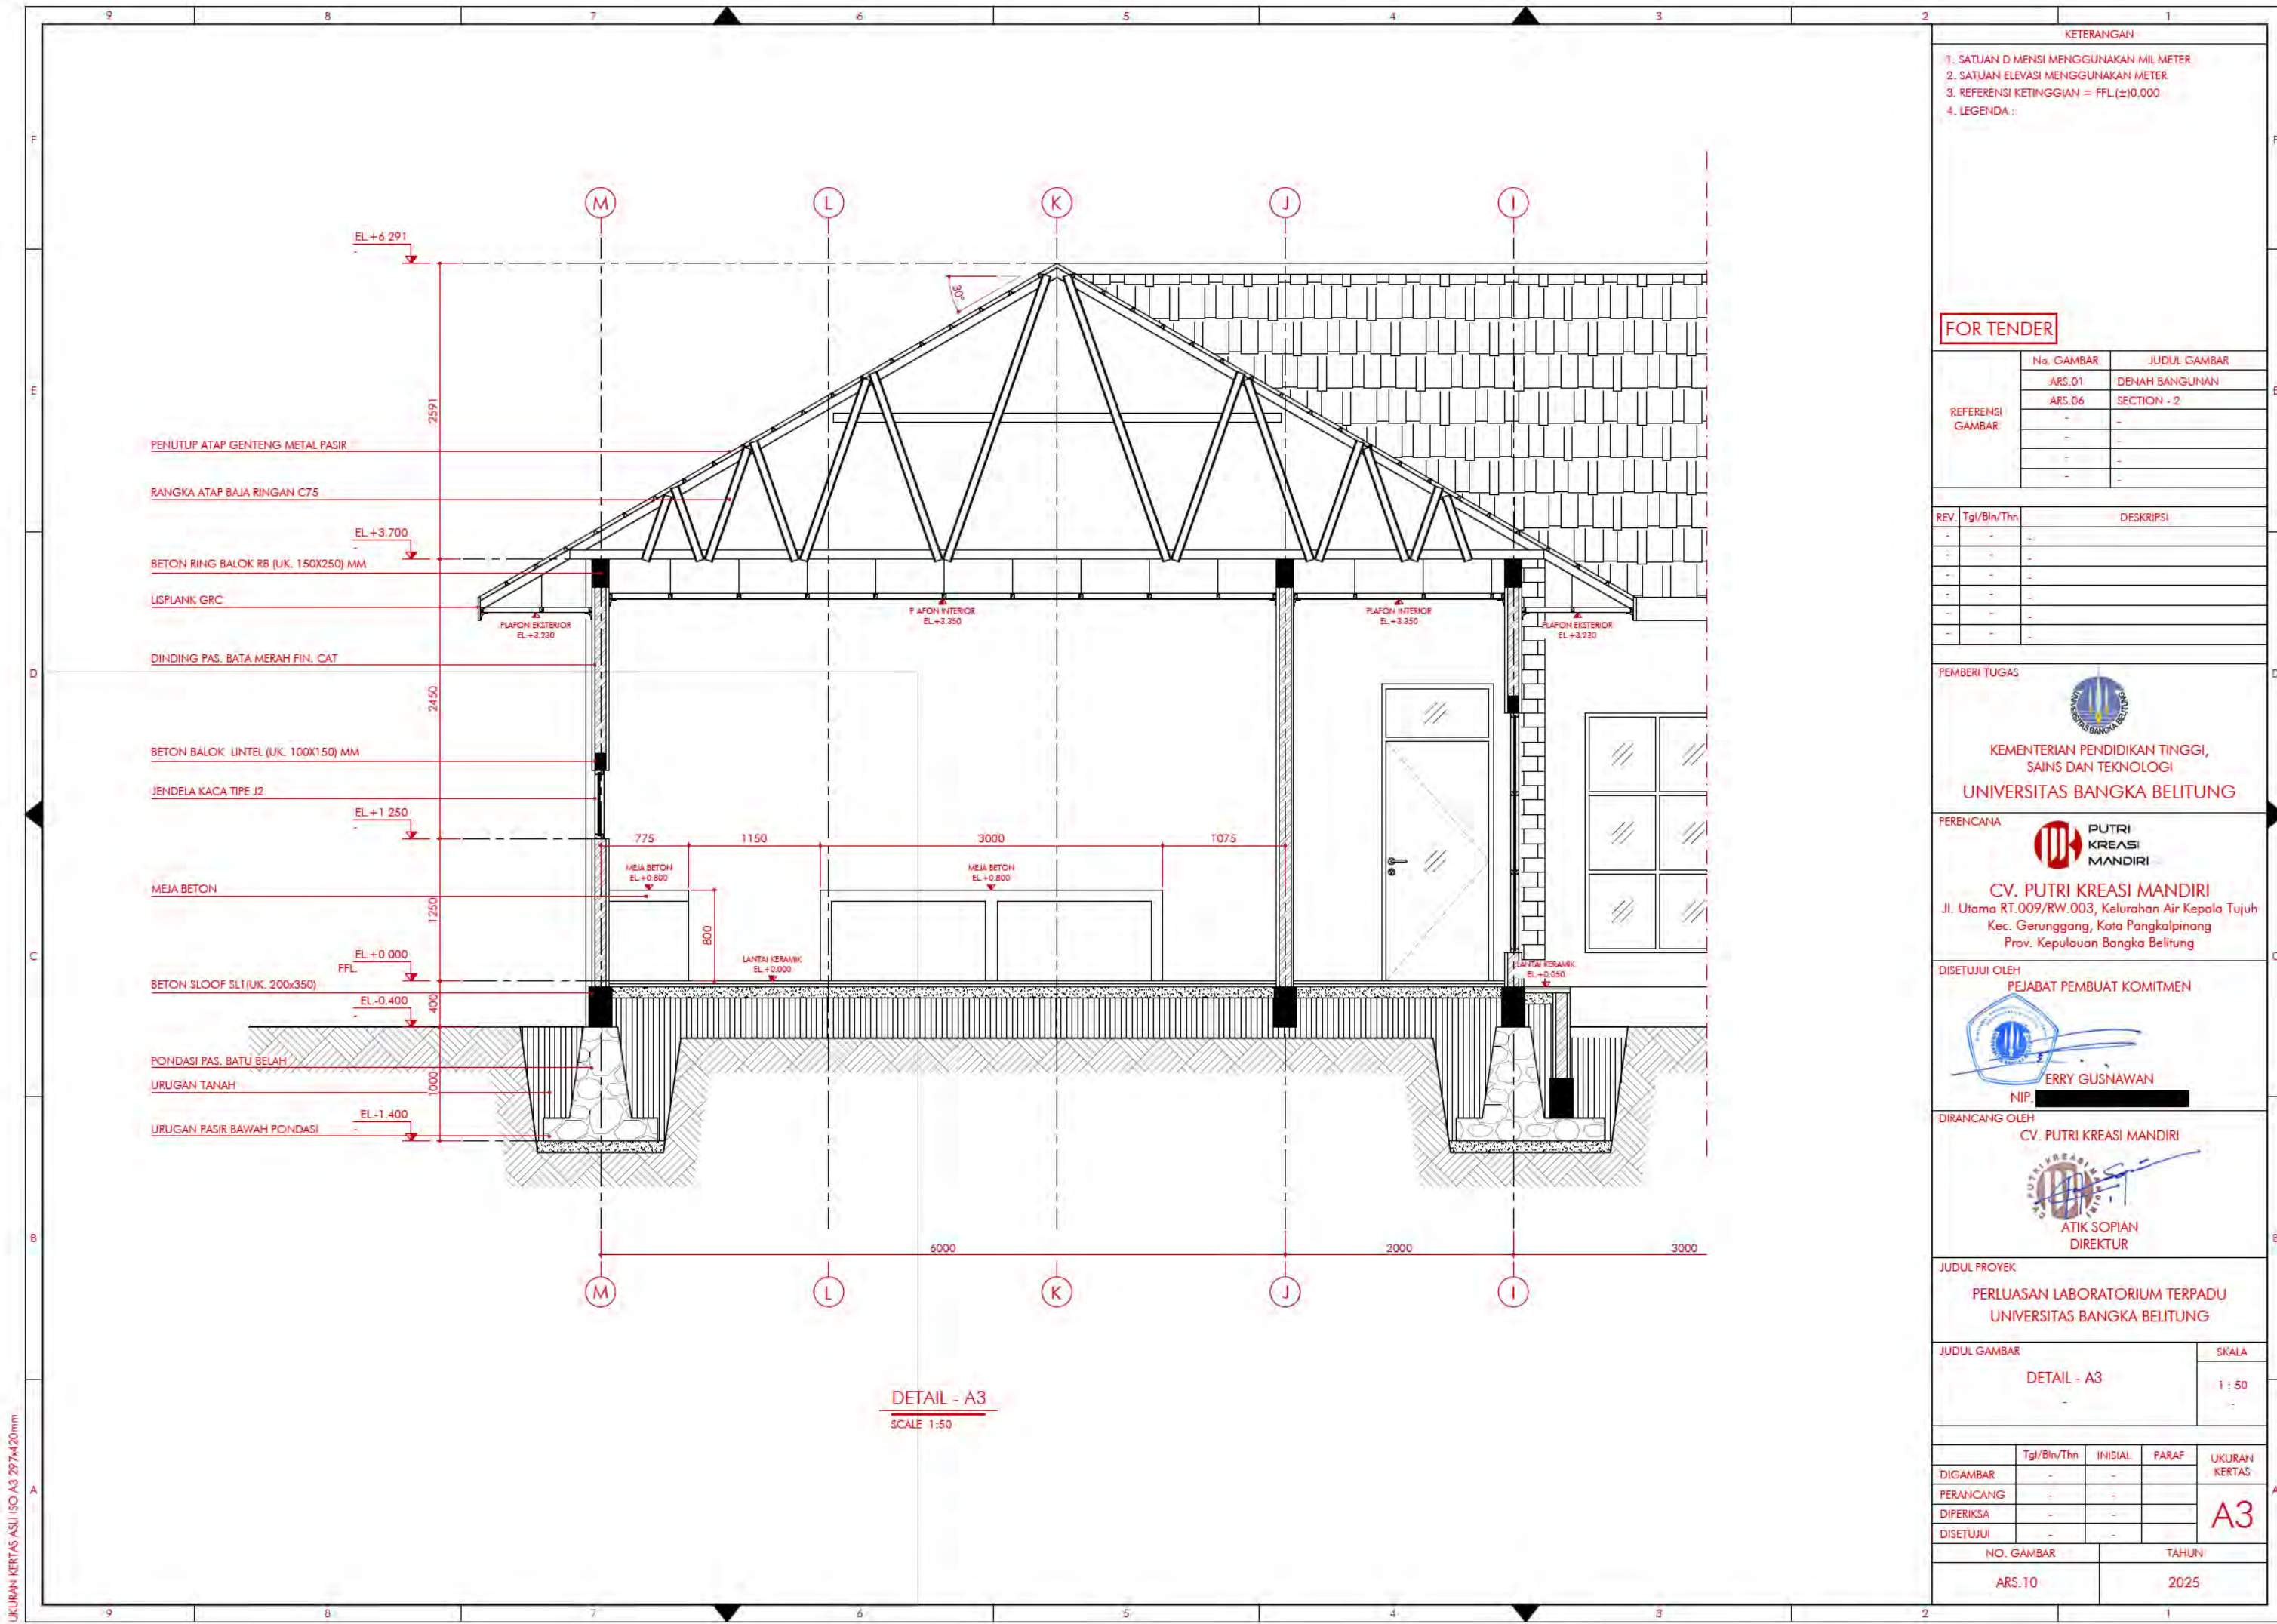

KETERANGAN

1. SATUAN DIMENSI MENGGUNAKAN MILIMETER
2. SATUAN ELEVASI MENGGUNAKAN METER
3. REFERENSI KETINGGIAN = FFL(±0.000)
4. LEGENDA :

FOR TENDER

REFERENSI GAMBAR	No. GAMBAR	JUDUL GAMBAR
	ARS.01	DENAH BANGUNAN
ARS.06	SECTION - 2	
-	-	-
-	-	-
-	-	-

REV.	Tgl/Bln/Thn	DESKRIPSI
-	-	-
-	-	-
-	-	-
-	-	-
-	-	-
-	-	-

PEMBERI TUGAS


KEMENTERIAN PENDIDIKAN TINGGI,
SAINS DAN TEKNOLOGI
UNIVERSITAS BANGKA BELITUNG

PERENCANA


PUTRI KREASI MANDIRI
CV. PUTRI KREASI MANDIRI
Jl. Utama RT.009/RW.003, Kelurahan Air Kepala Tujuh
Kec. Gerunggang, Kota Pangkalpinang
Prov. Kepulauan Bangka Belitung

DISETUJUI OLEH
PEJABAT PEMBUAT KOMITMEN


ERRY GUSNAWAN
NIP. [REDACTED]

DIRANCANG OLEH
CV. PUTRI KREASI MANDIRI


ATIK SOPIAN
DIREKTUR


JUDUL PROYEK

**PERLUASAN LABORATORIUM TERPADU
UNIVERSITAS BANGKA BELITUNG**

JUDUL GAMBAR	SKALA
DETAIL - A3	1 : 50

	Tgl/Bln/Thn	INISIAL	PARAF	UKURAN KERTAS
DIGAMBAR	-	-	-	A3
PERANCANG	-	-	-	
DIPERIKSA	-	-	-	
DISETUJUI	-	-	-	

NO. GAMBAR	TAHUN
ARS.10	2025

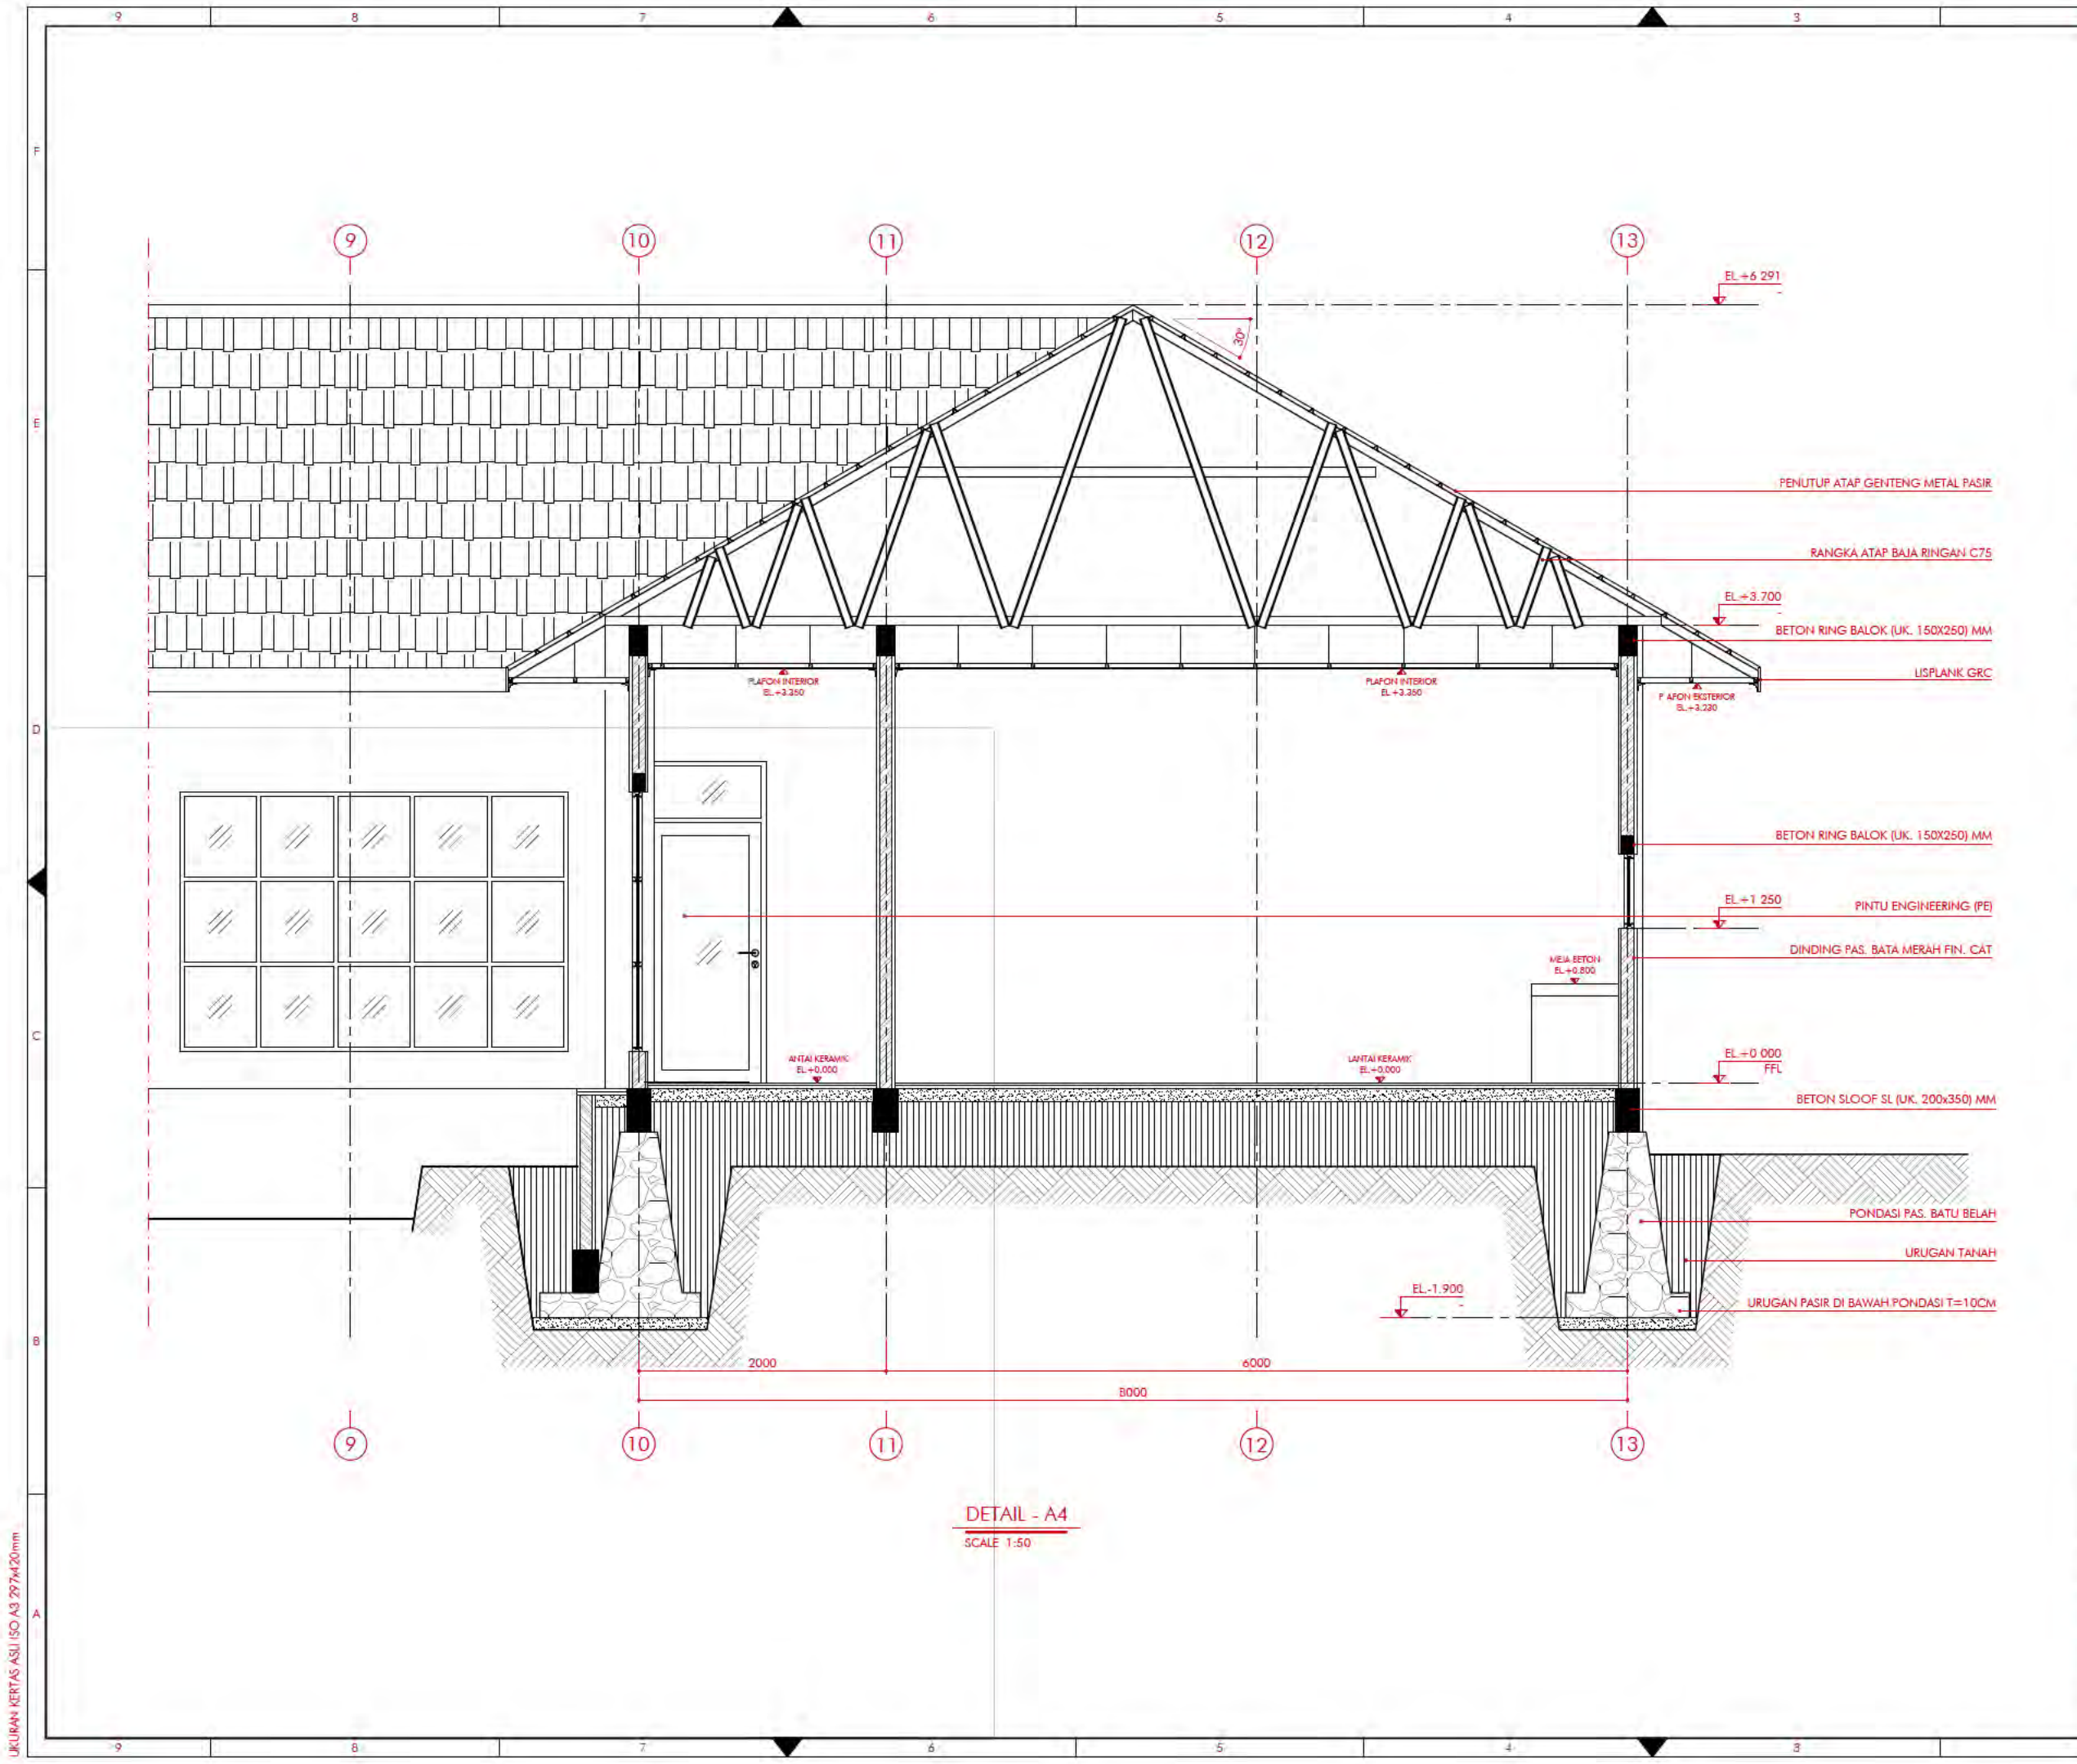

DETAIL - A4
SCALE 1:50

KETERANGAN

1. SATUAN DIMENSI MENGGUNAKAN MILIMETER
2. SATUAN ELEVASI MENGGUNAKAN METER
3. REFERENSI KETINGGIAN = FFL(±0.000)
4. LEGENDA :

FOR TENDER

REFERENSI GAMBAR	No. GAMBAR	JUDUL GAMBAR
	ARS.01	DENAH BANGUNAN
ARS.07	SECTION - A3	
-	-	-
-	-	-
-	-	-

REV.	Tgl/Bln/Thn	DESKRIPSI
-	-	-
-	-	-
-	-	-
-	-	-
-	-	-
-	-	-

PEMBERI TUGAS


KEMENTERIAN PENDIDIKAN TINGGI,
SAJIN DAN TEKNOLOGI
UNIVERSITAS BANGKA BELITUNG

PERENCANA


PUTRI KREASI MANDIRI
CV. PUTRI KREASI MANDIRI
Jl. Utama RT.009/RW.003, Kelurahan Air Kepala Tujuh
Kec. Gerunggang, Kota Pangkalpinang
Prov. Kepulauan Bangka Belitung

DISETUJUI OLEH
PEJABAT PEMBUAT KOMITMEN


ERRY GUSNAWAN
NIP. [REDACTED]

DIRANCANG OLEH
CV. PUTRI KREASI MANDIRI


ATIK SOPIAN
DIREKTUR

JUDUL PROYEK


**PERLUASAN LABORATORIUM TERPADU
UNIVERSITAS BANGKA BELITUNG**

JUDUL GAMBAR	SKALA
DETAIL - A4	1 : 50


DIGAMBAR	Tgl/Bln/Thn	INISIAL	PARAF	UKURAN KERTAS
PERANCANG	-	-	-	A3
DIPERIKSA	-	-	-	
DISETUJUI	-	-	-	

NO. GAMBAR	TAHUN
ARS.11	2025

UKURAN KERTAS ASLI ISO A3 297x420mm

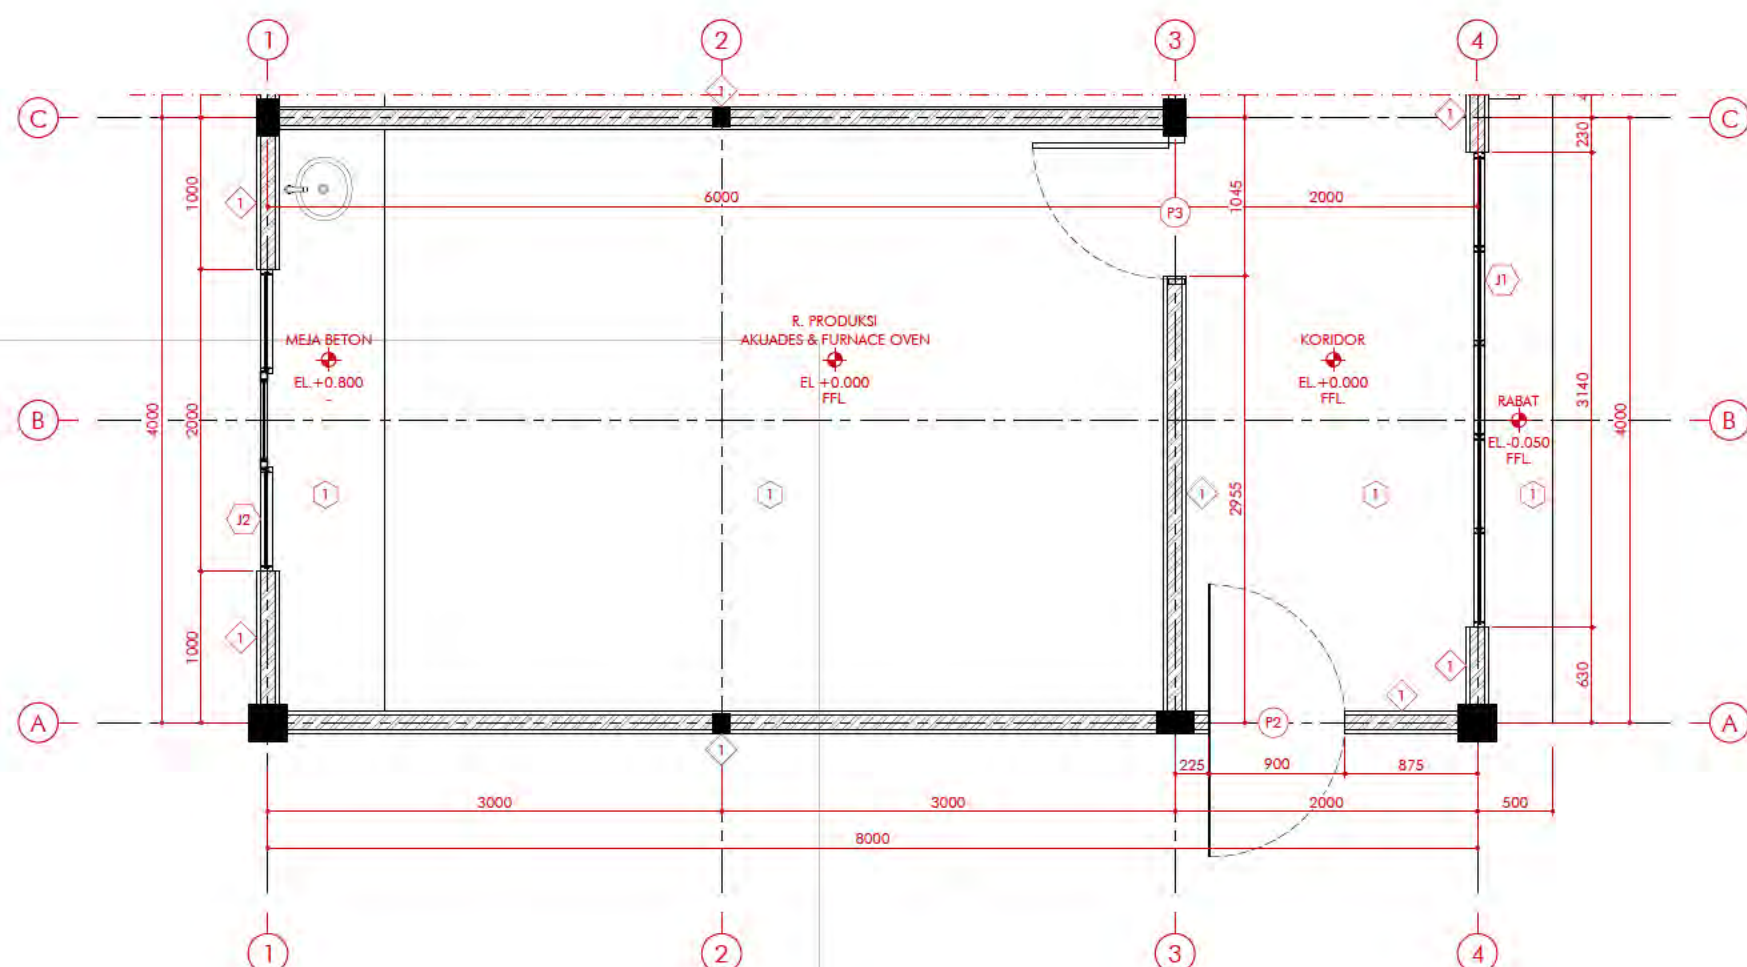

DENAH R. PRODUKSI AKUADES DAN FURNACE OVEN
SCALE 1:50

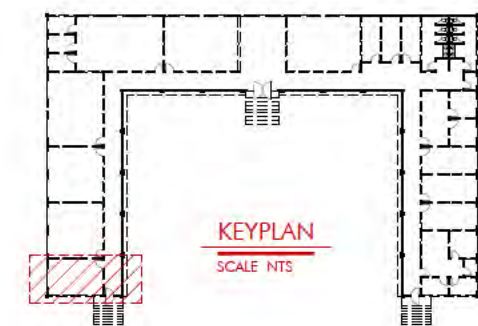

KETERANGAN

1. SATUAN DIMENSI MENGGUNAKAN MILIMETER
2. SATUAN ELEVASI MENGGUNAKAN METER
3. REFERENSI KETINGGIAN = FFL(±)0.000
4. LEGENDA :

1	DINDING PAS. 1/2 BATA FINISHING CAT
1	LANTAI KERAMIK UK. 60 CM X 60 CM
P2	PINTU TИPE P2
P3	PINTU TИPE P3
J1	JENDELA TИPE J1
J2	JENDELA TИPE J2

FOR TENDER

No. GAMBAR	JUDUL GAMBAR
-	-
-	-
-	-
-	-
-	-

REV.	Tgl/Bln/Thn	DESKRIPSI
-	-	-
-	-	-
-	-	-
-	-	-
-	-	-

PEMBERI TUGAS


KEMENTERIAN PENDIDIKAN TINGGI,
SAINS DAN TEKNOLOGI
UNIVERSITAS BANGKA BELITUNG

PERENCANA


PUTRI KREASI MANDIRI
CV. PUTRI KREASI MANDIRI
Jl. Utama RT.009/RW.003, Kelurahan Air Kepala Tujuh
Kec. Gerunggang, Kota Pangkalpinang
Prov. Kepulauan Bangka Belitung

DISETUJUI OLEH
PEJABAT PEMBUAT KOMITMEN


ERRY GUSNAWAN
NIP. [REDACTED]

DIRANCANG OLEH
CV. PUTRI KREASI MANDIRI


ATIK SOPIAN
DIREKTUR

JUDUL PROYEK


**PERLUASAN LABORATORIUM TERPADU
UNIVERSITAS BANGKA BELITUNG**

JUDUL GAMBAR	SKALA
DENAH R. PRODUKSI AKUADES DAN FURNACE OVEN	1 : 50


	Tgl/Bln/Thn	INISIAL	PARAF	UKURAN KERTAS
DIGAMBAR	-	-	-	A3
PERANCANG	-	-	-	
DIPERIKSA	-	-	-	
DISETUJUI	-	-	-	

NO. GAMBAR	TAHUN
ARS.12	2025

UKURAN KERTAS ASLI ISO A3 297x420mm

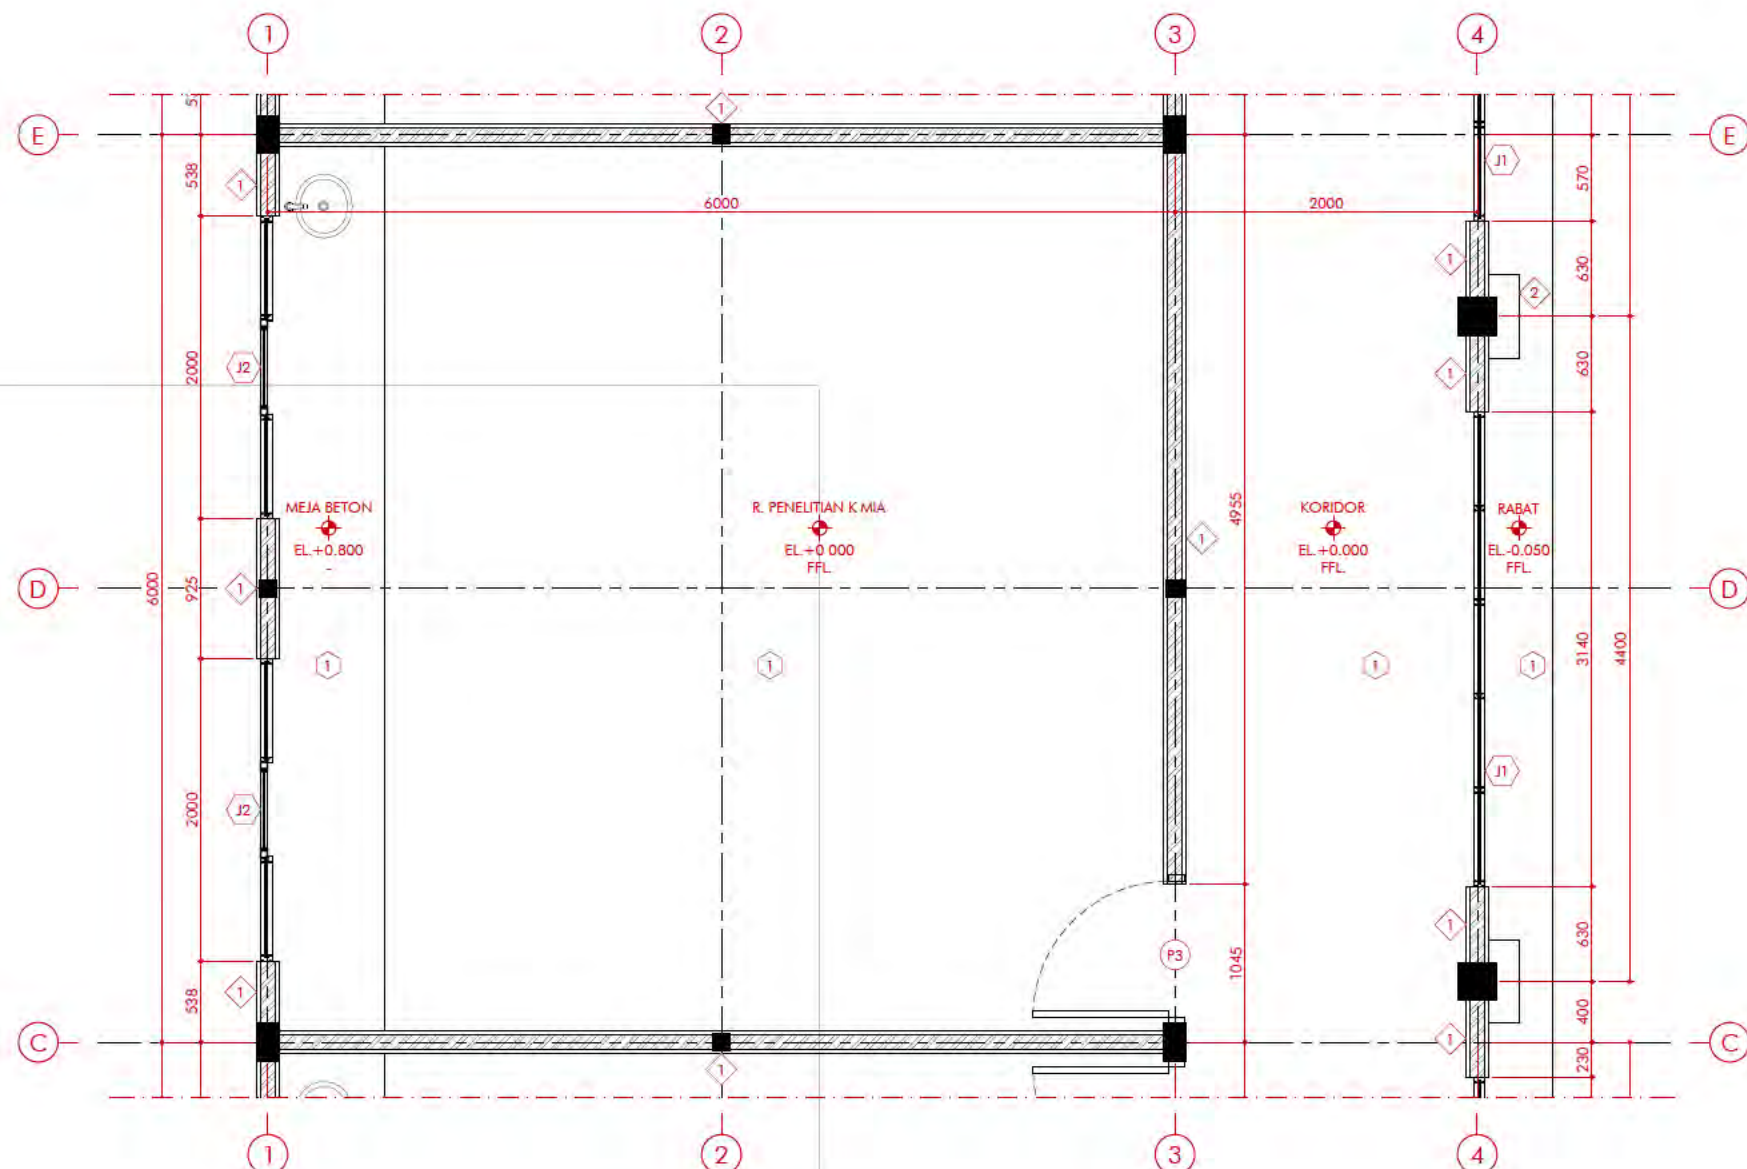

DENAH R. PENELITIAN KIMIA
SCALE 1:50

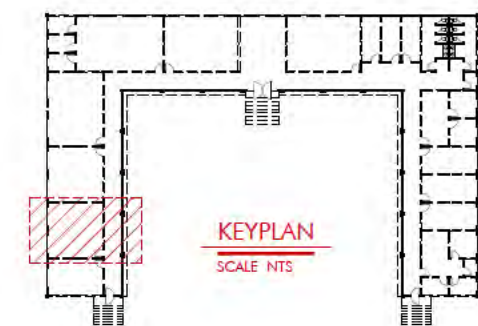

KETERANGAN

1. SATUAN DIMENSI MENGGUNAKAN MILIMETER
2. SATUAN ELEVASI MENGGUNAKAN METER
3. REFERENSI KETINGGIAN = FFL(±)0.000
4. LEGENDA :

1 DINDING PAS. 1/2 BATA FINISHING CAT
2 DINDING PAS. BATA FIN. BATU TEMPEL TERACOTA
1 LANTAI KERAMIK UK. 60 CM X 60 CM
P2 PINTU TYP P2 P3 PINTU TYP P3
J1 JENDELA TYP J1 J2 JENDELA TYP J2

FOR TENDER

REV.	Tgl/Bln/Thn	DESKRIPSI
-	-	-
-	-	-
-	-	-
-	-	-
-	-	-
-	-	-
-	-	-

PEMBERI TUGAS

KEMENTERIAN PENDIDIKAN TINGGI,
SAINS DAN TEKNOLOGI
UNIVERSITAS BANGKA BELITUNG

PERENCANA

PUTRI KREASI MANDIRI
CV. PUTRI KREASI MANDIRI
Jl. Utama RT.009/RW.003, Kelurahan Air Kepala Tujuh
Kec. Gerunggang, Kota Pangkalpinang
Prov. Kepulauan Bangka Belitung

DISETUJUI OLEH
PEJABAT PEMBUAT KOMITMEN

ERRY GUSNAWAN
NIP. [REDACTED]

DIRANCANG OLEH
CV. PUTRI KREASI MANDIRI

ATIK SOPHAN
DIREKTUR

JUDUL PROYEK


PERLUASAN LABORATORIUM TERPADU
UNIVERSITAS BANGKA BELITUNG

JUDUL GAMBAR	SKALA
DENAH R. PENELITIAN KIMIA	1 : 50


DIGAMBAR	Tgl/Bln/Thn	INISIAL	PARAF	UKURAN KERTAS
PERANCANG	-	-	-	A3
DIPERIKSA	-	-	-	
DISETUJUI	-	-	-	
NO. GAMBAR	TAHUN			

ARS.13	2025
--------	------

UKURAN KERTAS ASLI ISO A3 297x420mm

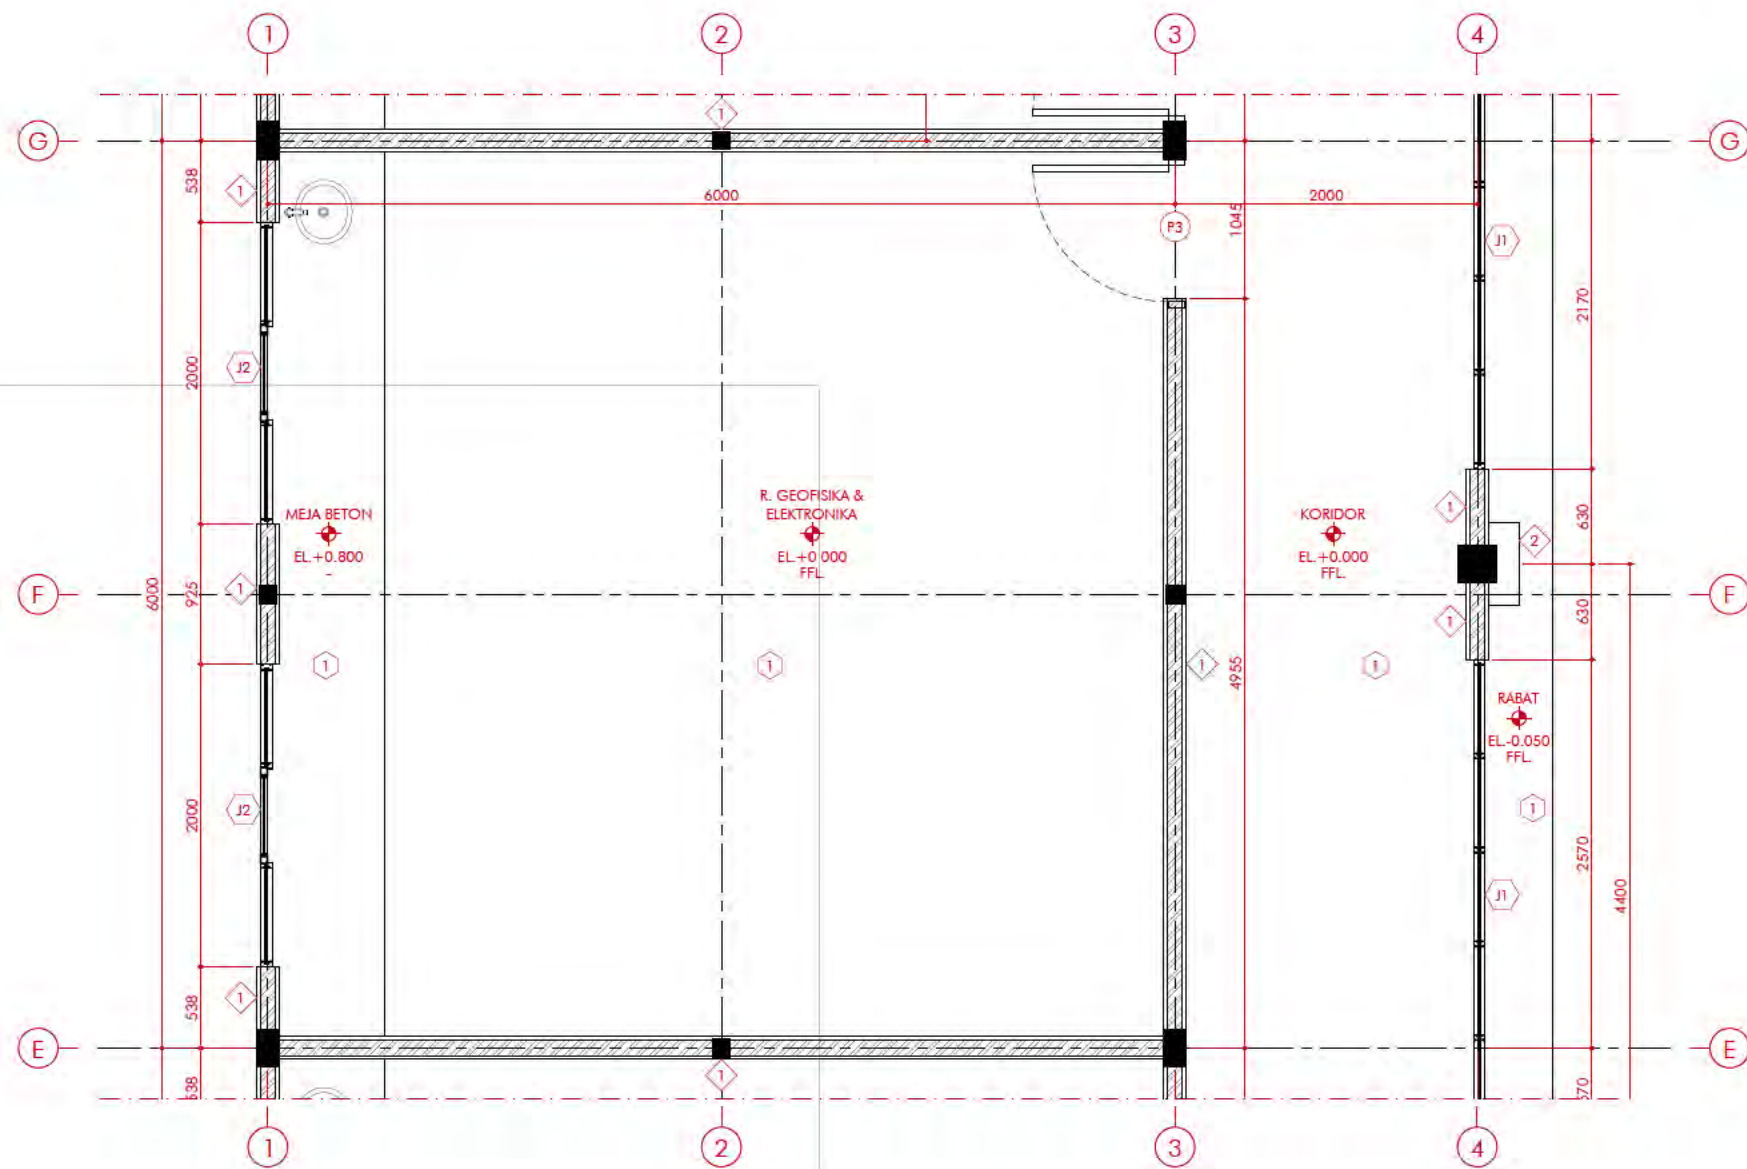

DENAH R. GEOFISIKA & ELEKTRONIKA
SCALE 1:50

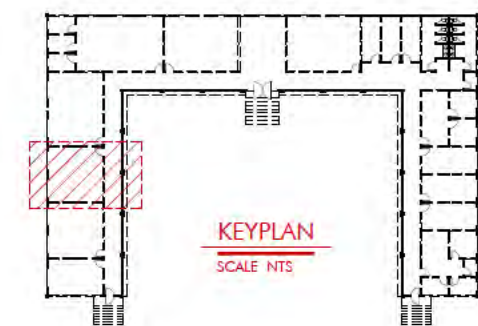

KEYPLAN
SCALE NTS

KETERANGAN

1. SATUAN DIMENSI MENGGUNAKAN MILIMETER
2. SATUAN ELEVASI MENGGUNAKAN METER
3. REFERENSI KETINGGIAN = FFL(±)0.000
4. LEGENDA :

1

DINDING PAS. 1/2 BATA FINISHING CAT

2

DINDING PAS. BATA FIN. BATU TEMPEL TERACOTA

1

LANTAI KERAMIK UK. 60 CM X 60 CM

P3

PINTU TPE P3

J1

JENDELA TPE J1

J2

JENDELA TPE J2

FOR TENDER

PEMBERI TUGAS



KEMENTERIAN PENDIDIKAN TINGGI,
SAINS DAN TEKNOLOGI
UNIVERSITAS BANGKA BELITUNG

PERENCANA



PUTRI KREASI MANDIRI
CV. PUTRI KREASI MANDIRI
Jl. Utama RT.009/RW.003, Kelurahan Air Kepala Tujuh
Kec. Gerunggang, Kota Pangkalpinang
Prov. Kepulauan Bangka Belitung

DISETUJUI OLEH
PEJABAT PEMBUAT KOMITMEN

ERRY GUSNAWAN
NIP. [REDACTED]


DIRANCANG OLEH
CV. PUTRI KREASI MANDIRI

ATIK SOPIAN
DIREKTUR


JUDUL PROYEK

PERLUASAN LABORATORIUM TERPADU
UNIVERSITAS BANGKA BELITUNG

UKURAN KERTAS ASLI ISO A3 297x420mm

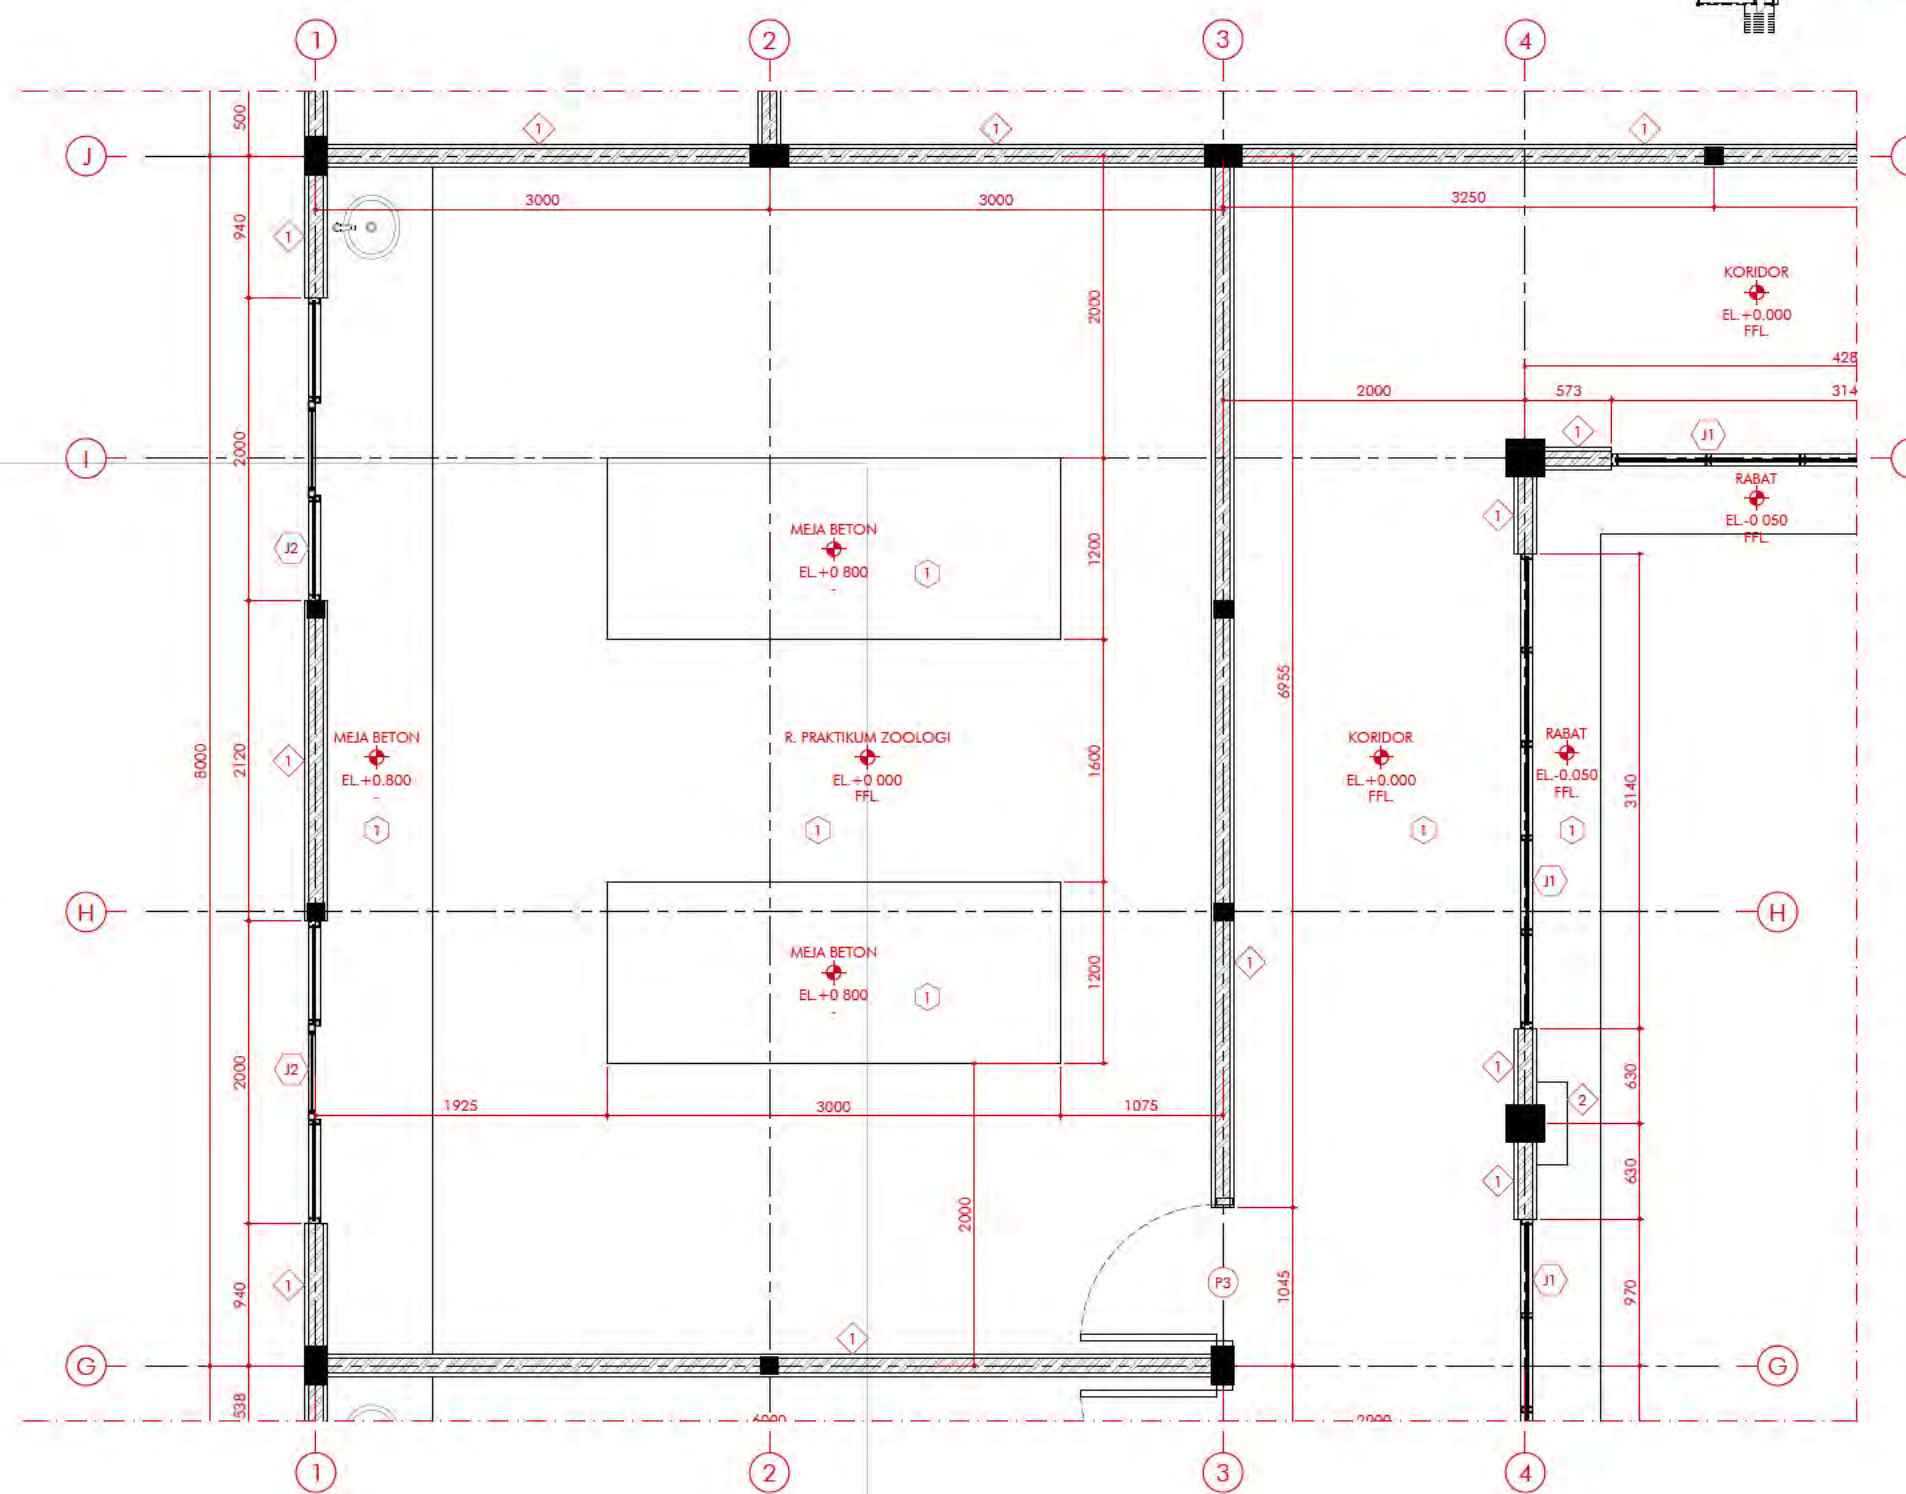

DENAH R. PRAKTIKUM ZOOLOGI
SCALE 1:50

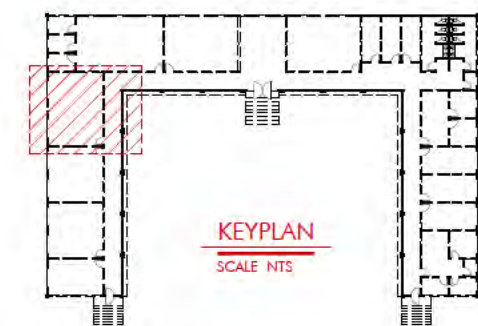

KETERANGAN

1. SATUAN DIMENSI MENGGUNAKAN MILIMETER
2. SATUAN ELEVASI MENGGUNAKAN METER
3. REFERENSI KETINGGIAN = FFL(±)0.000
4. LEGENDA:

1 DINDING PAS. 1/2 BATA FINISHING CAT
2 DINDING PAS. BATA FIN. BATU TEMPEL TERACOTA
1 LANTAI KERAMIK UK. 60 CM X 60 CM
P3 PINTU TYP. P3
J1 JENDELA TYP. J1 J2 JENDELA TYP. J2

FOR TENDER

REFERENSI GAMBAR	No. GAMBAR	JUDUL GAMBAR
-	-	-
-	-	-
-	-	-
-	-	-
-	-	-

REV.	Tgl/Bln/Thn	DESKRIPSI
-	-	-
-	-	-
-	-	-
-	-	-
-	-	-

PEMBERI TUGAS

KEMENTERIAN PENDIDIKAN TINGGI,
SAINS DAN TEKNOLOGI
UNIVERSITAS BANGKA BELITUNG

PERENCANA

PUTRI KREASI MANDIRI

CV. PUTRI KREASI MANDIRI
Jl. Utama RT.009/RW.003, Kelurahan Air Kepala Tujuh
Kec. Gerunggang, Kota Pangkalpinang
Prov. Kepulauan Bangka Belitung

DISETUJUI OLEH
PEJABAT PEMBUAT KOMITMEN

ERRY GUSNAWAN
NIP. [REDACTED]

DIRANCANG OLEH
CV. PUTRI KREASI MANDIRI

ATIK SOPHAN
DIREKTUR


JUDUL PROYEK

PERLUASAN LABORATORIUM TERPADU
UNIVERSITAS BANGKA BELITUNG

JUDUL GAMBAR	SKALA
DENAH R. PRAKTIKUM ZOOLOGI	1:50

DIGAMBAR	Tgl/Bln/Thn	INISIAL	PARAF	UKURAN KERTAS
PERANCANG	-	-	-	A3
DIPERIKSA	-	-	-	
DISETUJUI	-	-	-	

NO. GAMBAR	TAHUN
ARS.15	2025

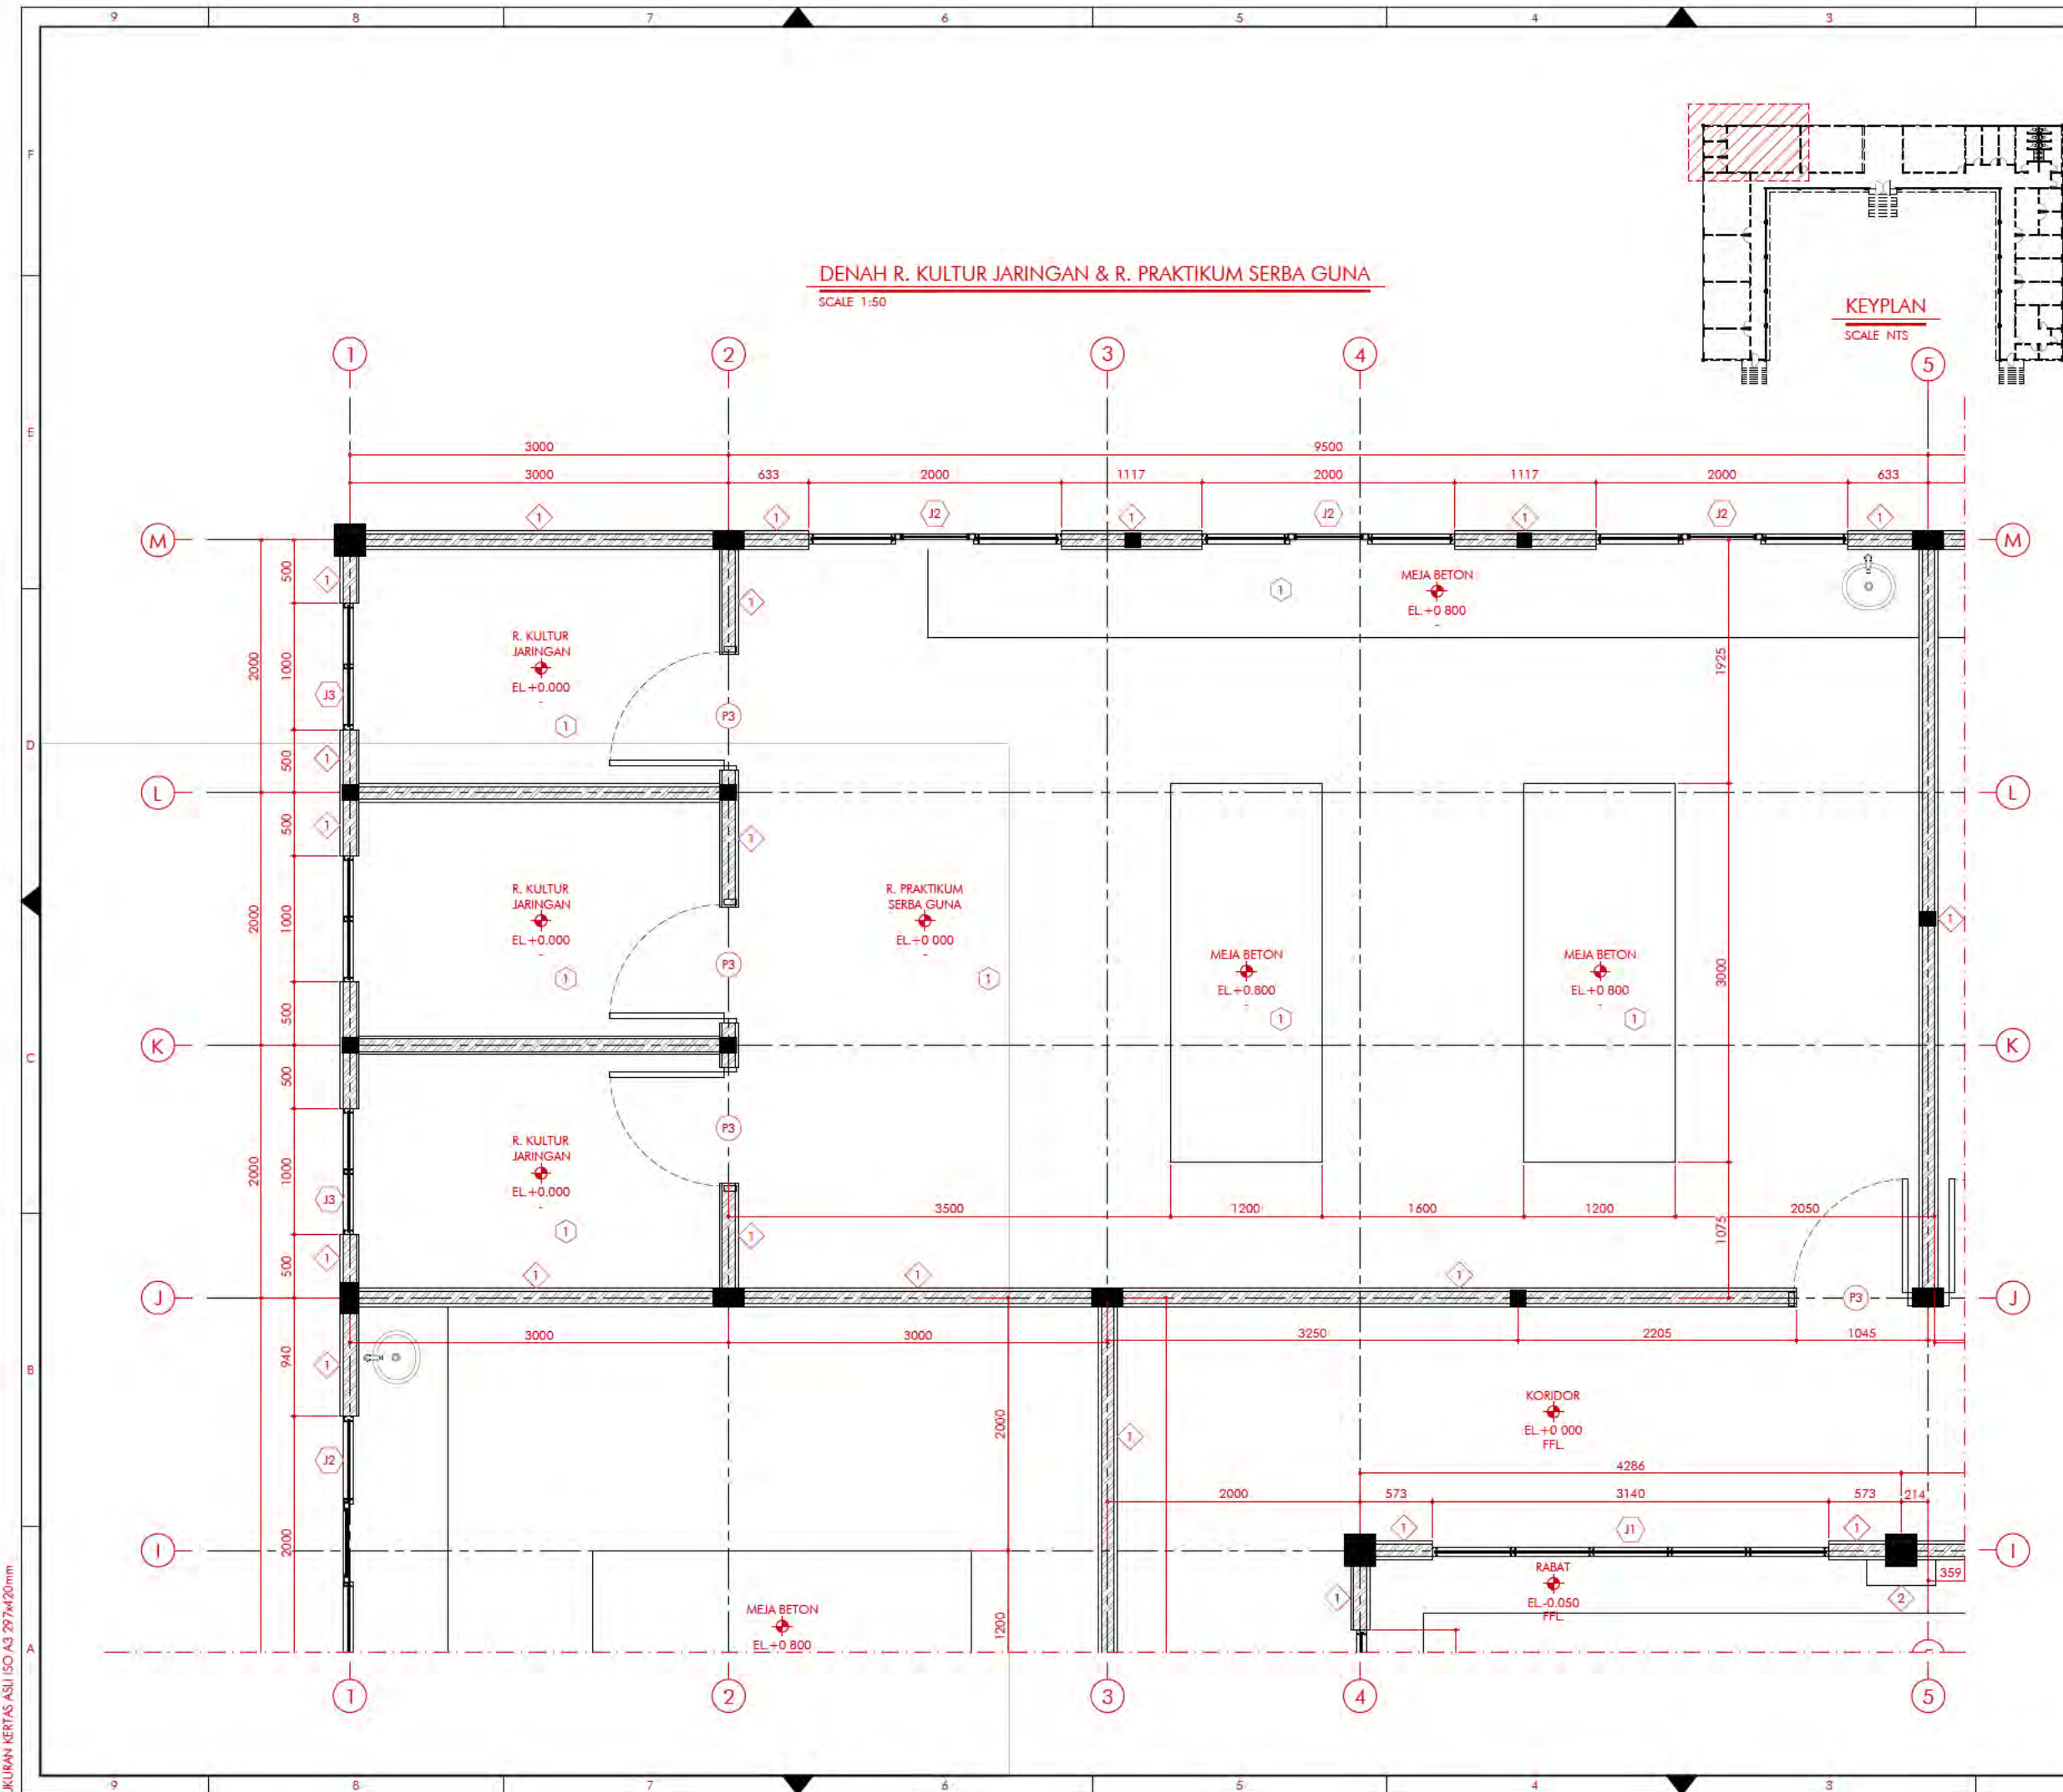

KETERANGAN

1. SATUAN DIMENSI MENGGUNAKAN MILIMETER
2. SATUAN ELEVASI MENGGUNAKAN METER
3. REFERENSI KETINGGIAN = FFL(±)0.000
4. LEGENDA :

1	DINDING PAS. 1/2 BATA FINISHING CAT
2	DINDING PAS. BATA FIN. BATU TEMPEL TERACOTA
1	LANTAI KERAMIK UK. 60 CM X 60 CM
P3	PINTU TИPE P3
J1	JENDELA TИPE J1
J2	JENDELA TИPE J2
J3	JENDELA TИPE J3

FOR TENDER

REV.	Tgl/Bln/Thn	DESKRIPSI
-	-	-
-	-	-
-	-	-
-	-	-
-	-	-
-	-	-
-	-	-

PEMBERI TUGAS

KEMENTERIAN PENDIDIKAN TINGGI,
SAINS DAN TEKNOLOGI

UNIVERSITAS BANGKA BELITUNG

PERENCANA

PUTRI KREASI MANDIRI

CV. PUTRI KREASI MANDIRI
Jl. Utama RT.009/RW.003, Kelurahan Air Kepala Tujuh
Kec. Gerunggang, Kota Pangkalpinang
Prov. Kepulauan Bangka Belitung

DISETUJUI OLEH PEJABAT PEMBUAT KOMITMEN

ERRY GUSNAWAN
NIP. [REDACTED]

DIRANCANG OLEH

CV. PUTRI KREASI MANDIRI

ATIK SOPHAN
DIREKTUR

JUDUL PROYEK

**PERLUASAN LABORATORIUM TERPADU
UNIVERSITAS BANGKA BELITUNG**


JUDUL GAMBAR	SKALA
DENAH R. KULTUR JARINGAN DAN R. PRAKTIKUM SERBA GUNA	1 : 50

Tgl/Bln/Thn	INISIAL	PARAF	UKURAN KERTAS
DIGAMBAR	-	-	A3
PERANCANG	-	-	
DIPERIKSA	-	-	
DISETUJUI	-	-	


NO. GAMBAR	TAHUN
ARS.16	2025

UKURAN KERTAS ASLI ISO A3 297x420mm

UKURAN KERTAS ASLI ISO A3 297x420mm

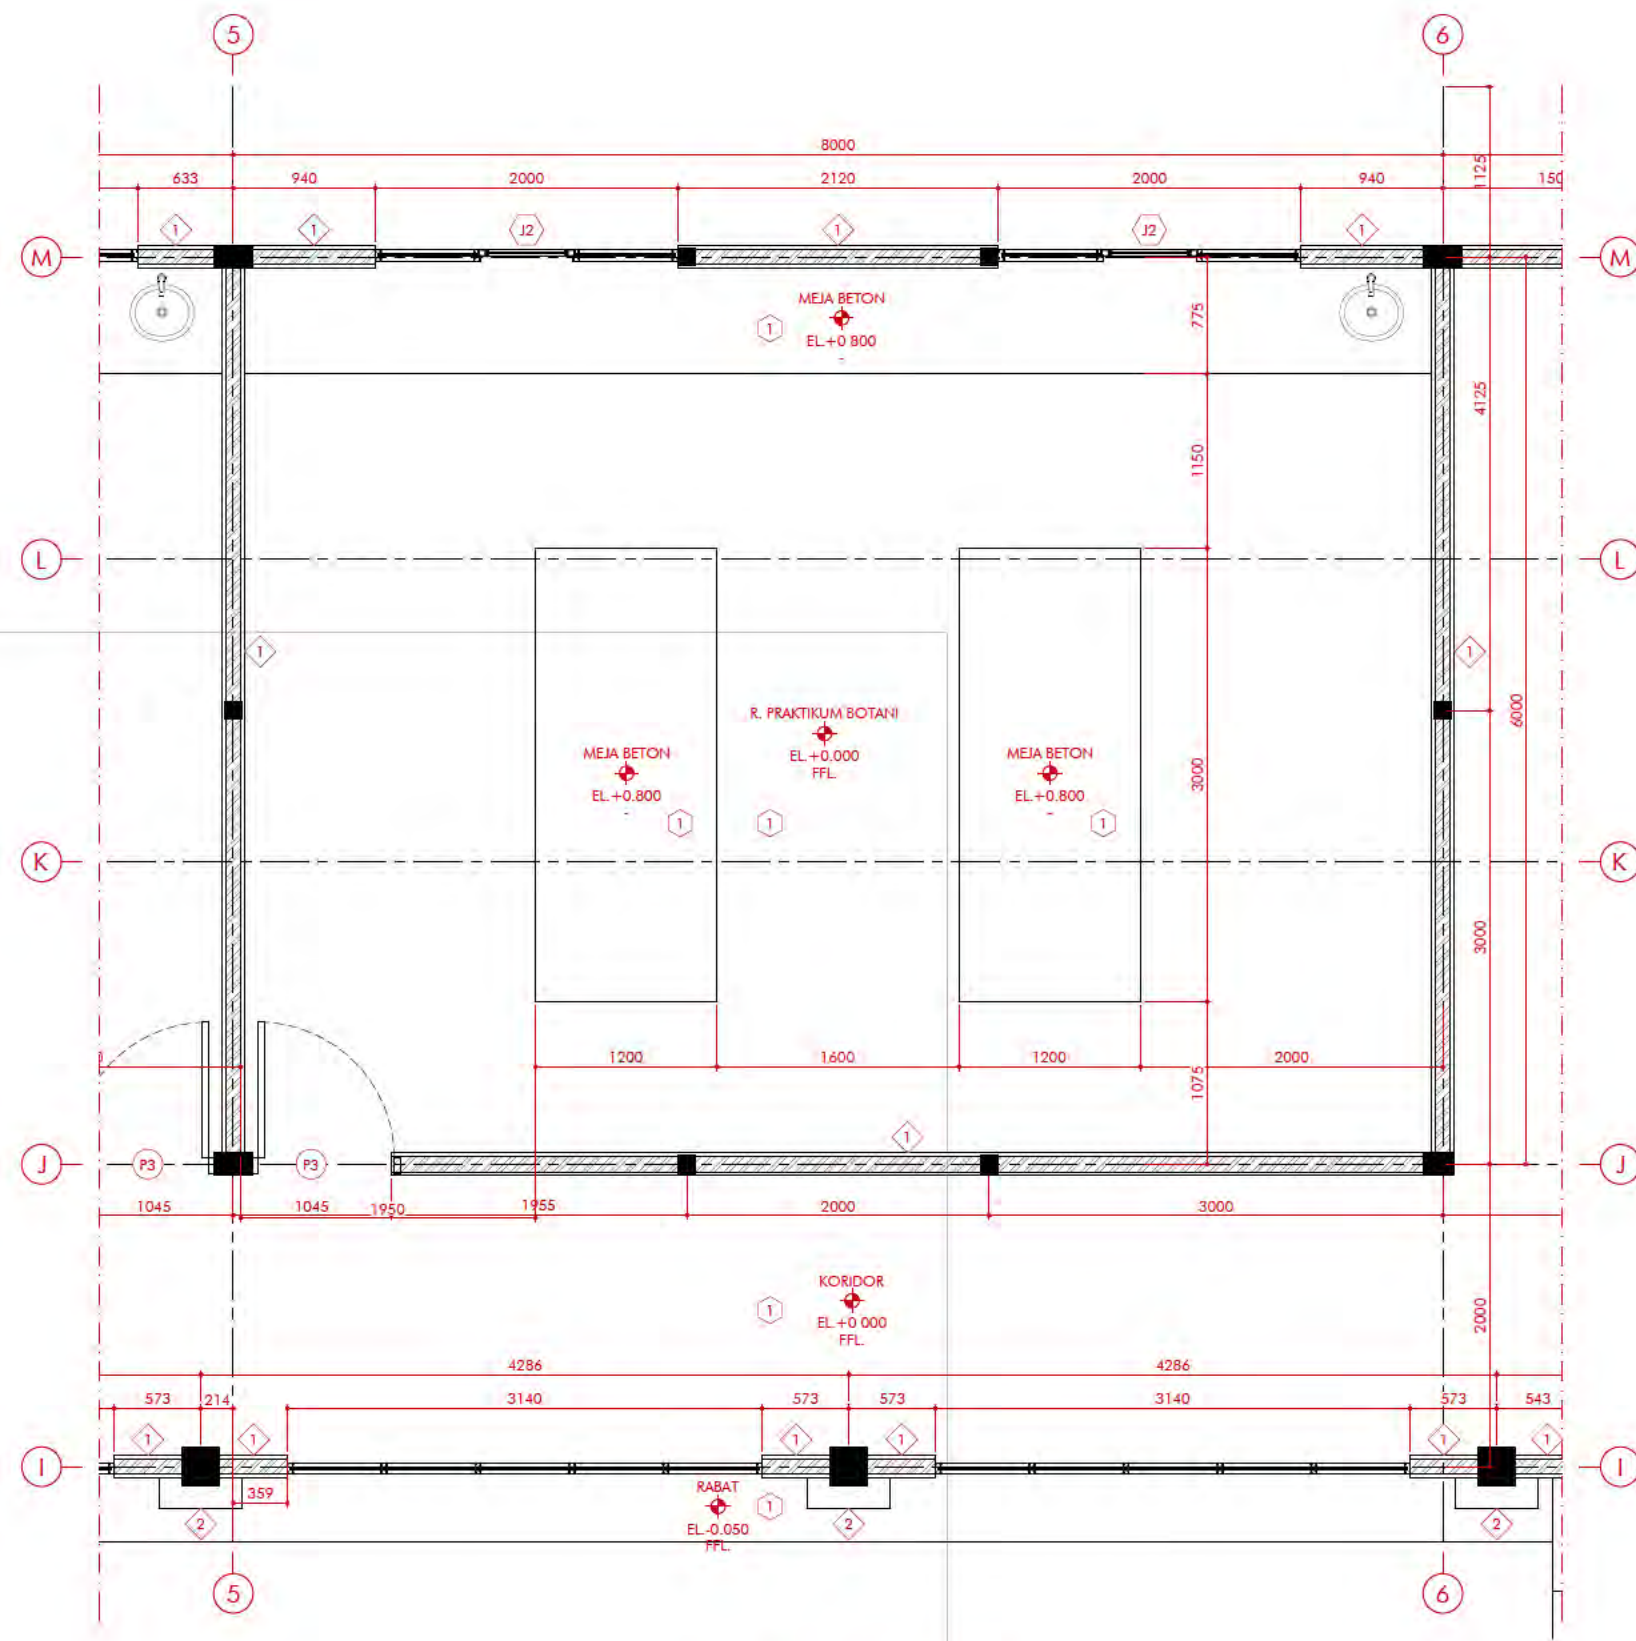

DENAH R. PRAKTIKUM BOTANI
SCALE 1:50

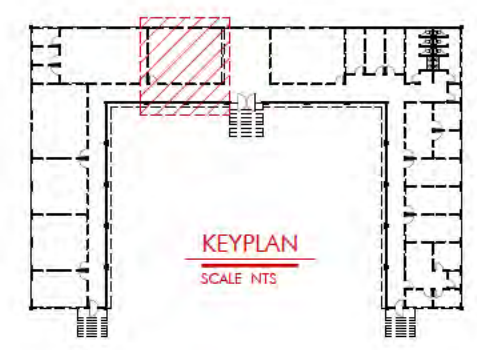

KETERANGAN

1. SATUAN DIMENSI MENGGUNAKAN MILIMETER
2. SATUAN ELEVASI MENGGUNAKAN METER
3. REFERENSI KETINGGIAN = FFL(±)0.000
4. LEGENDA :

- 1 DINDING PAS. 1/2 BATA FINISHING CAT
- 2 DINDING PAS. BATA FIN. BATU TEMPEL TERACOTA
- 1 LANTAI KERAMIK UK. 60 CM X 60 CM
- P3 PINTU TYP P3
- J1 JENDELA TYP J1
- J2 JENDELA TYP J2

FOR TENDER

REFERENSI GAMBAR	No. GAMBAR	JUDUL GAMBAR
-	-	-
-	-	-
-	-	-
-	-	-
-	-	-

REV.	Tgl/Bln/Thn	DESKRIPSI
-	-	-
-	-	-
-	-	-
-	-	-
-	-	-

PEMBERI TUGAS


KEMENTERIAN PENDIDIKAN TINGGI,
SAINS DAN TEKNOLOGI
UNIVERSITAS BANGKA BELITUNG

PERENCANA


CV. PUTRI KREASI MANDIRI
Jl. Utama RT.009/RW.003, Kelurahan Air Kepala Tujuh
Kec. Gerunggang, Kota Pangkalpinang
Prov. Kepulauan Bangka Belitung

DISETUJUI OLEH
PEJABAT PEMBUAT KOMITMEN


ERRY GUSNAWAN
NIP. [REDACTED]

DIRANCANG OLEH
CV. PUTRI KREASI MANDIRI


ATIK SOPIAN
DIREKTUR


JUDUL PROYEK

PERLUASAN LABORATORIUM TERPADU
UNIVERSITAS BANGKA BELITUNG


JUDUL GAMBAR	SKALA
DENAH R. PRAKTIKUM BOTANI	1 : 50

Tgl/Bln/Thn	INISIAL	PARAF	UKURAN KERTAS
DIGAMBAR	-	-	A3
PERANCANG	-	-	
DIPERIKSA	-	-	
DISETUJUI	-	-	

NO. GAMBAR	TAHUN
ARS.17	2025


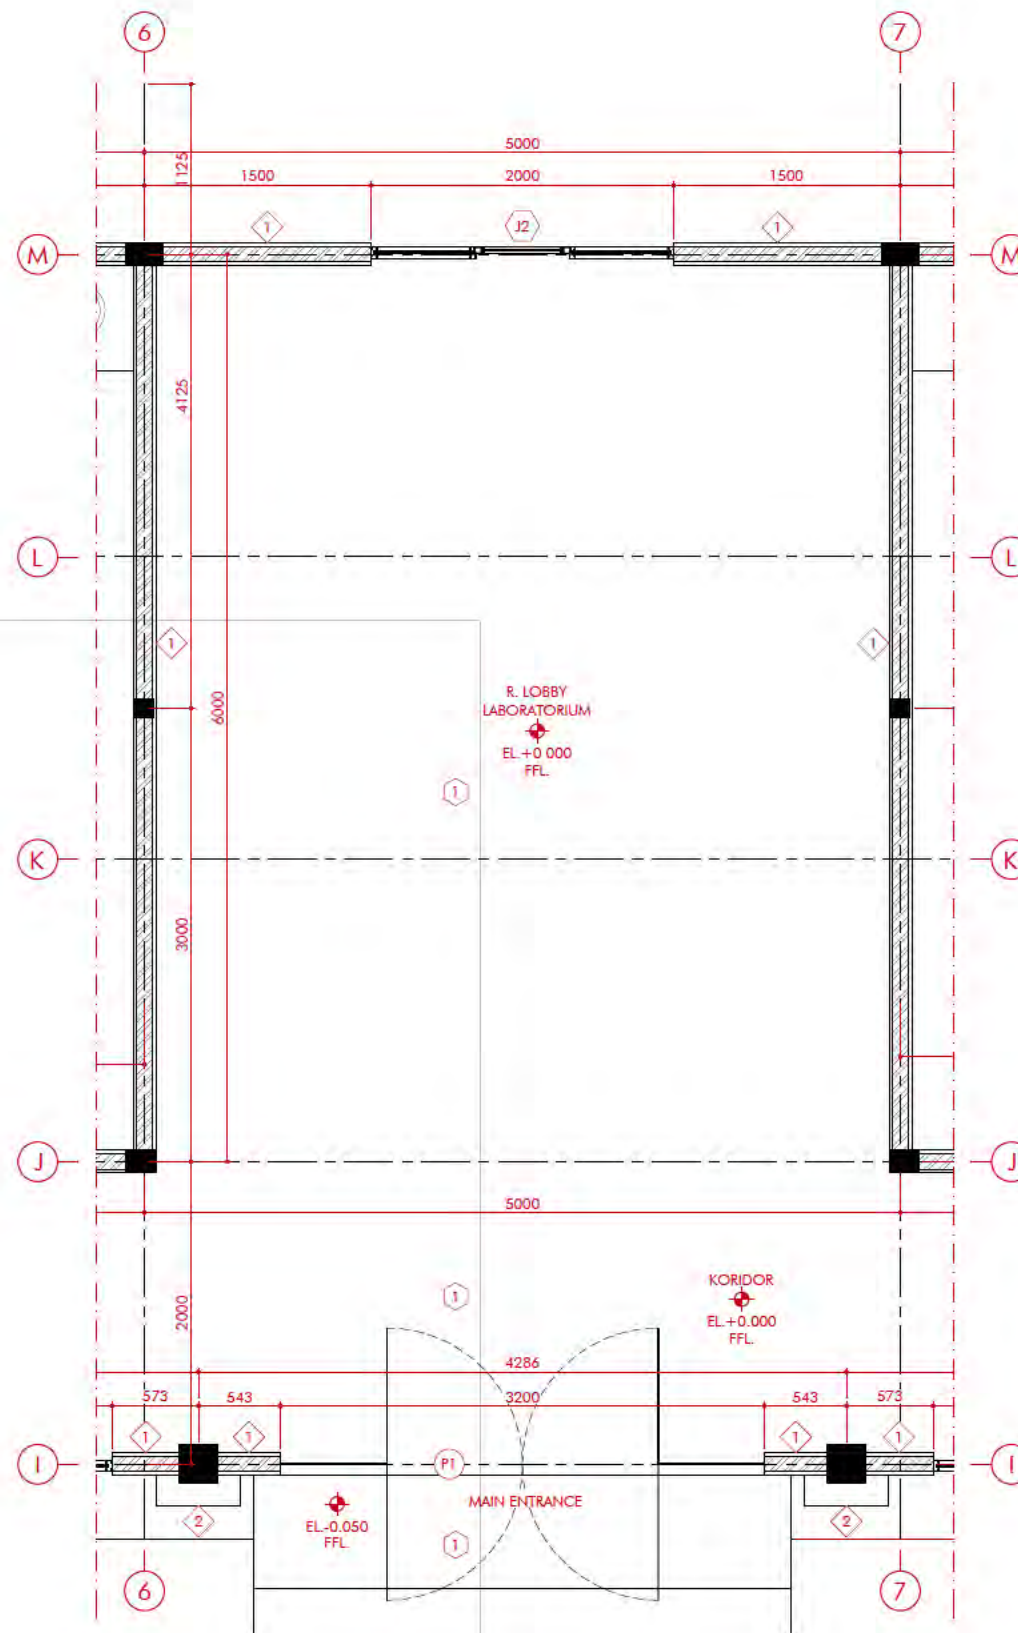


DENAH R. LOBBY LABORATORIUM
SCALE 1:50

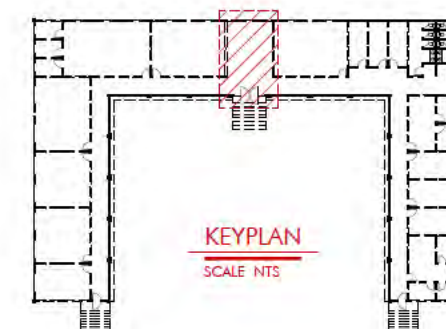

KETERANGAN				
1. SATUAN D MENSI MENGGUNAKAN MIL METER				
2. SATUAN ELEVASI MENGGUNAKAN METER				
3. REFERENSI KETINGGIAN = FFL(±)0.000				
4. LEGENDA :				
1 DINDING PAS. ½ BATA FINISHING CAT				
2 DINDING PAS. BATA FIN. BATU TEMPEL TERACOTA				
1 LANTAI KERAMIK UK. 60 CM X 60 CM				
P1 PINTU TIPE P1				
J2 JENDELA TIPE J2				
FOR TENDER				
REFERENSI GAMBAR	No. GAMBAR		JUDUL GAMBAR	
	-		-	
	-		-	
	-		-	
	-		-	
	-		-	
REV.	Tgl/Bln/Thn	DESKRIPSI		
-	-	-		
-	-	-		
-	-	-		
-	-	-		
-	-	-		
PEMBERI TUGAS				
				
KEMENTERIAN PENDIDIKAN TINGGI, SAINS DAN TEKNOLOGI				
UNIVERSITAS BANGKA BELITUNG				
PERENCANA				
				
PUTRI KREASI MANDIRI				
CV. PUTRI KREASI MANDIRI				
Jl. Utama RT.009/RW.003, Kelurahan Air Kepala Tujuh Kec. Gerunggang, Kota Pangkalpinang Prov. Kepulauan Bangka Belitung				
DISETUJUI OLEH PEJABAT PEMBUAT KOMITMEN				
				
ERRY GUSNAWAN				
NIP. [REDACTED]				
DIRANCANG OLEH CV. PUTRI KREASI MANDIRI				
				
ATIK SOPIAN DIREKTUR				
JUDUL PROYEK				
PERLUASAN LABORATORIUM TERPADU UNIVERSITAS BANGKA BELITUNG				
JUDUL GAMBAR				SKALA
DENAH R. LOBBY LABORATORIUM				1 : 50
-				
	Tgl/Bln/Thn	INISIAL	PARAF	UKURAN KERTAS
DIGAMBAR	-	-	-	A3
PERANCANG	-	-	-	
DIPERIKSA	-	-	-	
DISETUJUI	-	-	-	
NO. GAMBAR			TAHUN	
ARS.18			2025	

UKURAN KERTAS ASLI ISO A3 297x420mm

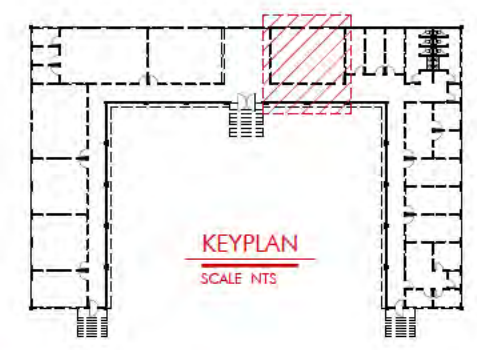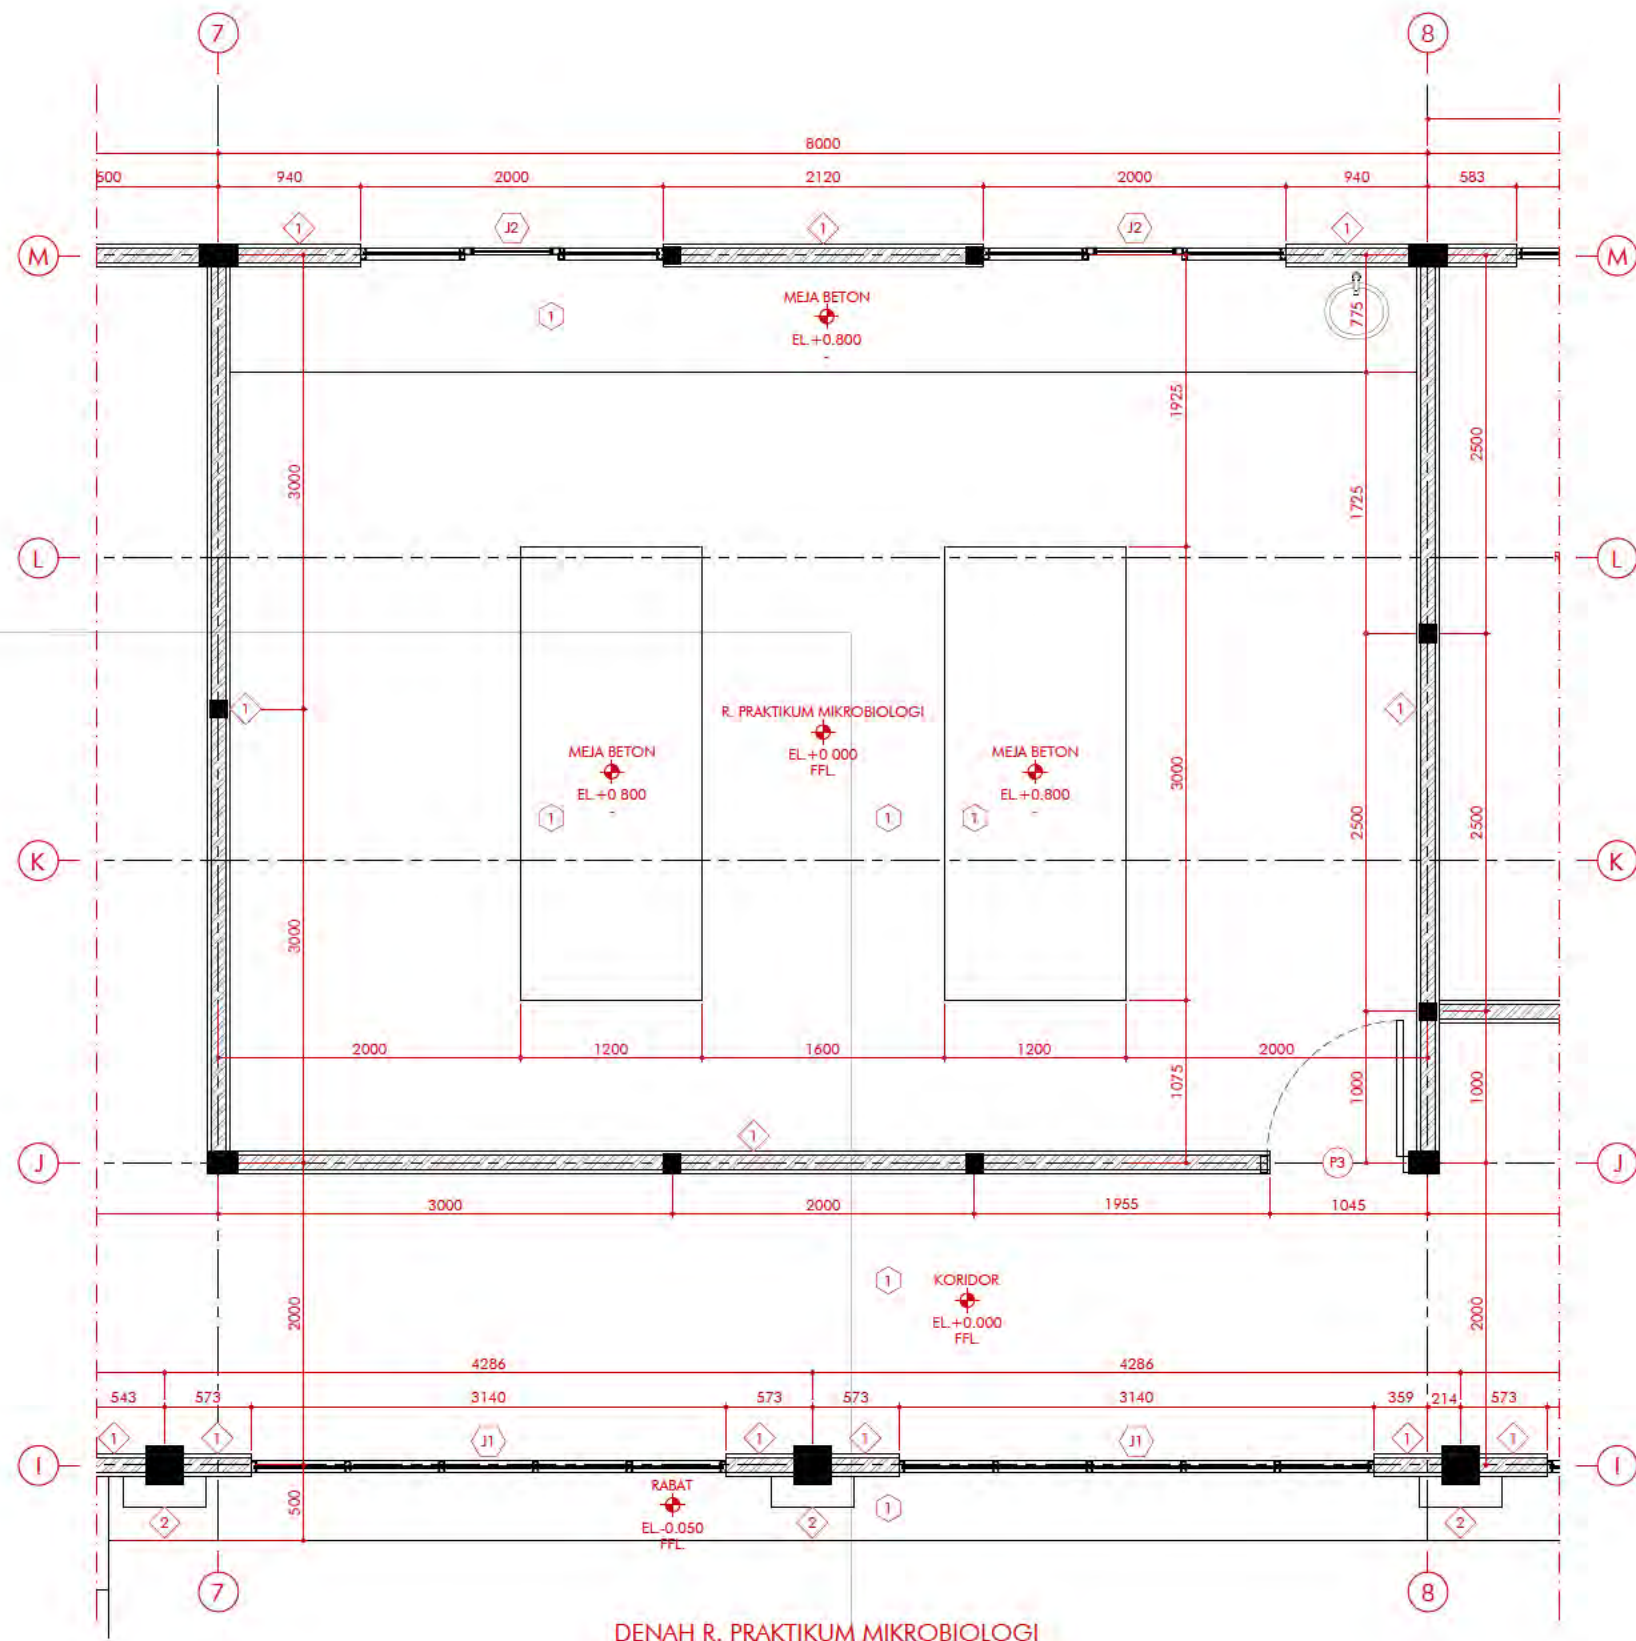

KETERANGAN

1. SATUAN DIMENSI MENGGUNAKAN MILIMETER
2. SATUAN ELEVASI MENGGUNAKAN METER
3. REFERENSI KETINGGIAN = FFL(±)0.000
4. LEGENDA :

- 1 DINDING PAS. 1/2 BATA FINISHING CAT
- 2 DINDING PAS. BATA FIN. BATU TEMPEL TERACOTA
- 1 LANTAI KERAMIK UK. 60 CM X 60 CM
- P3 PINTU TPE P3
- J1 JENDELA TPE J1
- J2 JENDELA TPE J2

FOR TENDER

REV.	Tgl/Bln/Thn	DESKRIPSI
-	-	-
-	-	-
-	-	-
-	-	-
-	-	-
-	-	-

PEMBERI TUGAS

KEMENTERIAN PENDIDIKAN TINGGI,
SAINS DAN TEKNOLOGI
UNIVERSITAS BANGKA BELITUNG

PERENCANA

PUTRI KREASI MANDIRI
CV. PUTRI KREASI MANDIRI
Jl. Utama RT.009/RW.003, Kelurahan Air Kepala Tujuh
Kec. Gerunggang, Kota Pangkalpinang
Prov. Kepulauan Bangka Belitung

DISETUJUI OLEH
PEJABAT PEMBUAT KOMITMEN

ERRY GUSNAWAN
NIP. [REDACTED]

DIRANCANG OLEH
CV. PUTRI KREASI MANDIRI

ATIK SOPHAN
DIREKTUR



JUDUL PROYEK
PERLUASAN LABORATORIUM TERPADU
UNIVERSITAS BANGKA BELITUNG

JUDUL GAMBAR
DENAH R. PRAKTIKUM
MIKROBIOLOGI

SKALA
1 : 50

DIGAMBAR	Tgl/Bln/Thn	INISIAL	PARAF	UKURAN KERTAS
PERANCANG	-	-	-	A3
DIPERIKSA	-	-	-	
DISETUJUI	-	-	-	

NO. GAMBAR	TAHUN
ARS.19	2025

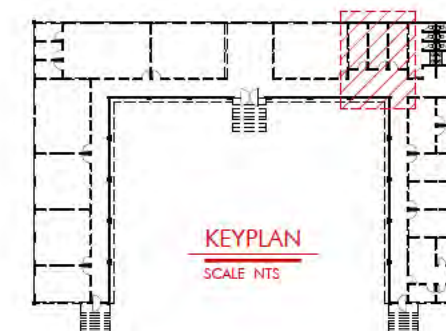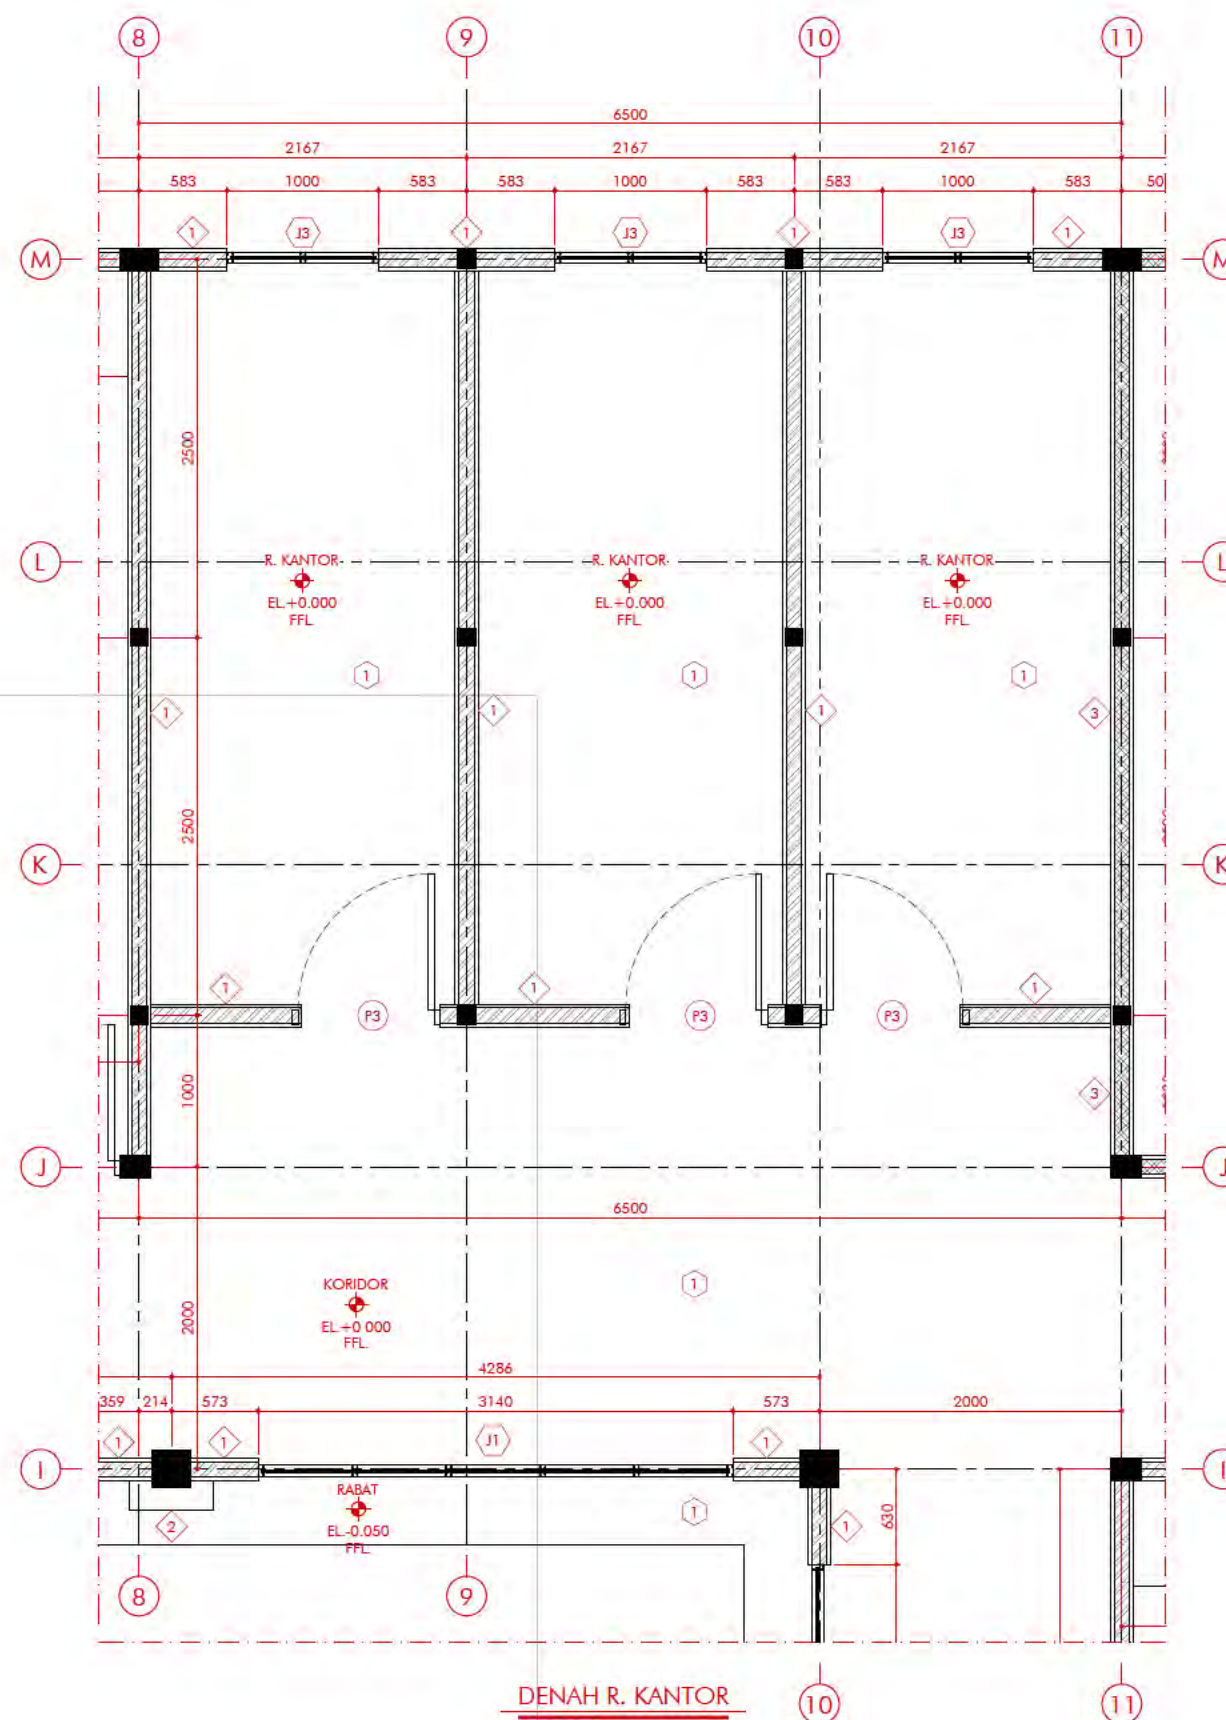

KETERANGAN	
1. SATUAN D MENSI MENGGUNAKAN MIL METER	
2. SATUAN ELEVASI MENGGUNAKAN METER	
3. REFERENSI KETINGGIAN = FFL(±)0.000	
4. LEGENDA ::	
1	DINDING PAS. ½ BATA FINISHING CAT
2	DINDING PAS. BATA FIN. BATU TEMPEL TERACOTA
3	DINDING PAS. ½ BATA TRASRAM
1	LANTAI KERAMIK UK. 60 CM X 60 CM
P3	PINTU TIPE P3
J1	JENDELA TIPE J1
J3	JENDELA TIPE J3

FOR TENDER

REFERENSI GAMBAR	No. GAMBAR	JUDUL GAMBAR
	-	-
	-	-
	-	-
	-	-
	-	-

REV.	Tgl/Bln/Thn	DESKRIPSI
-	-	-
-	-	-
-	-	-
-	-	-
-	-	-
-	-	-

PEMBERI TUGAS



KEMENTERIAN PENDIDIKAN TINGGI,
SAINS DAN TEKNOLOGI
UNIVERSITAS BANGKA BELITUNG

PERENCANA



PUTRI
KREASI
MANDIRI

CV. PUTRI KREASI MANDIRI
Jl. Utama RT.009/RW.003, Kelurahan Air Kepala Tujuh
Kec. Gerunggang, Kota Pangkalpinang
Prov. Kepulauan Bangka Belitung

DISETUJUI OLEH

PEJABAT PEMBUAT KOMITMEN



ERRY GUSNAWAN

DIRANCANG OLEH

CV. PUTRI KREASI MANDIRI




ATIK SOPIAN
DIREKTUR

JUDUL PROYEK

PERLUASAN LABORATORIUM TERPADU
UNIVERSITAS BANGKA BELITUNG

JUDUL GAMBAR	SKALA
DENAH R. KANTOR	1 : 50
-	-

	Tgl/Bln/Thn	INISIAL	PARAF	UKURAN KERTAS
DIGAMBAR	-	-	-	A3
PERANCANG	-	-	-	
DIPERIKSA	-	-	-	
DISETUJUI	-	-	-	
NO. GAMBAR		TAHUN		
ARS.20		2025		

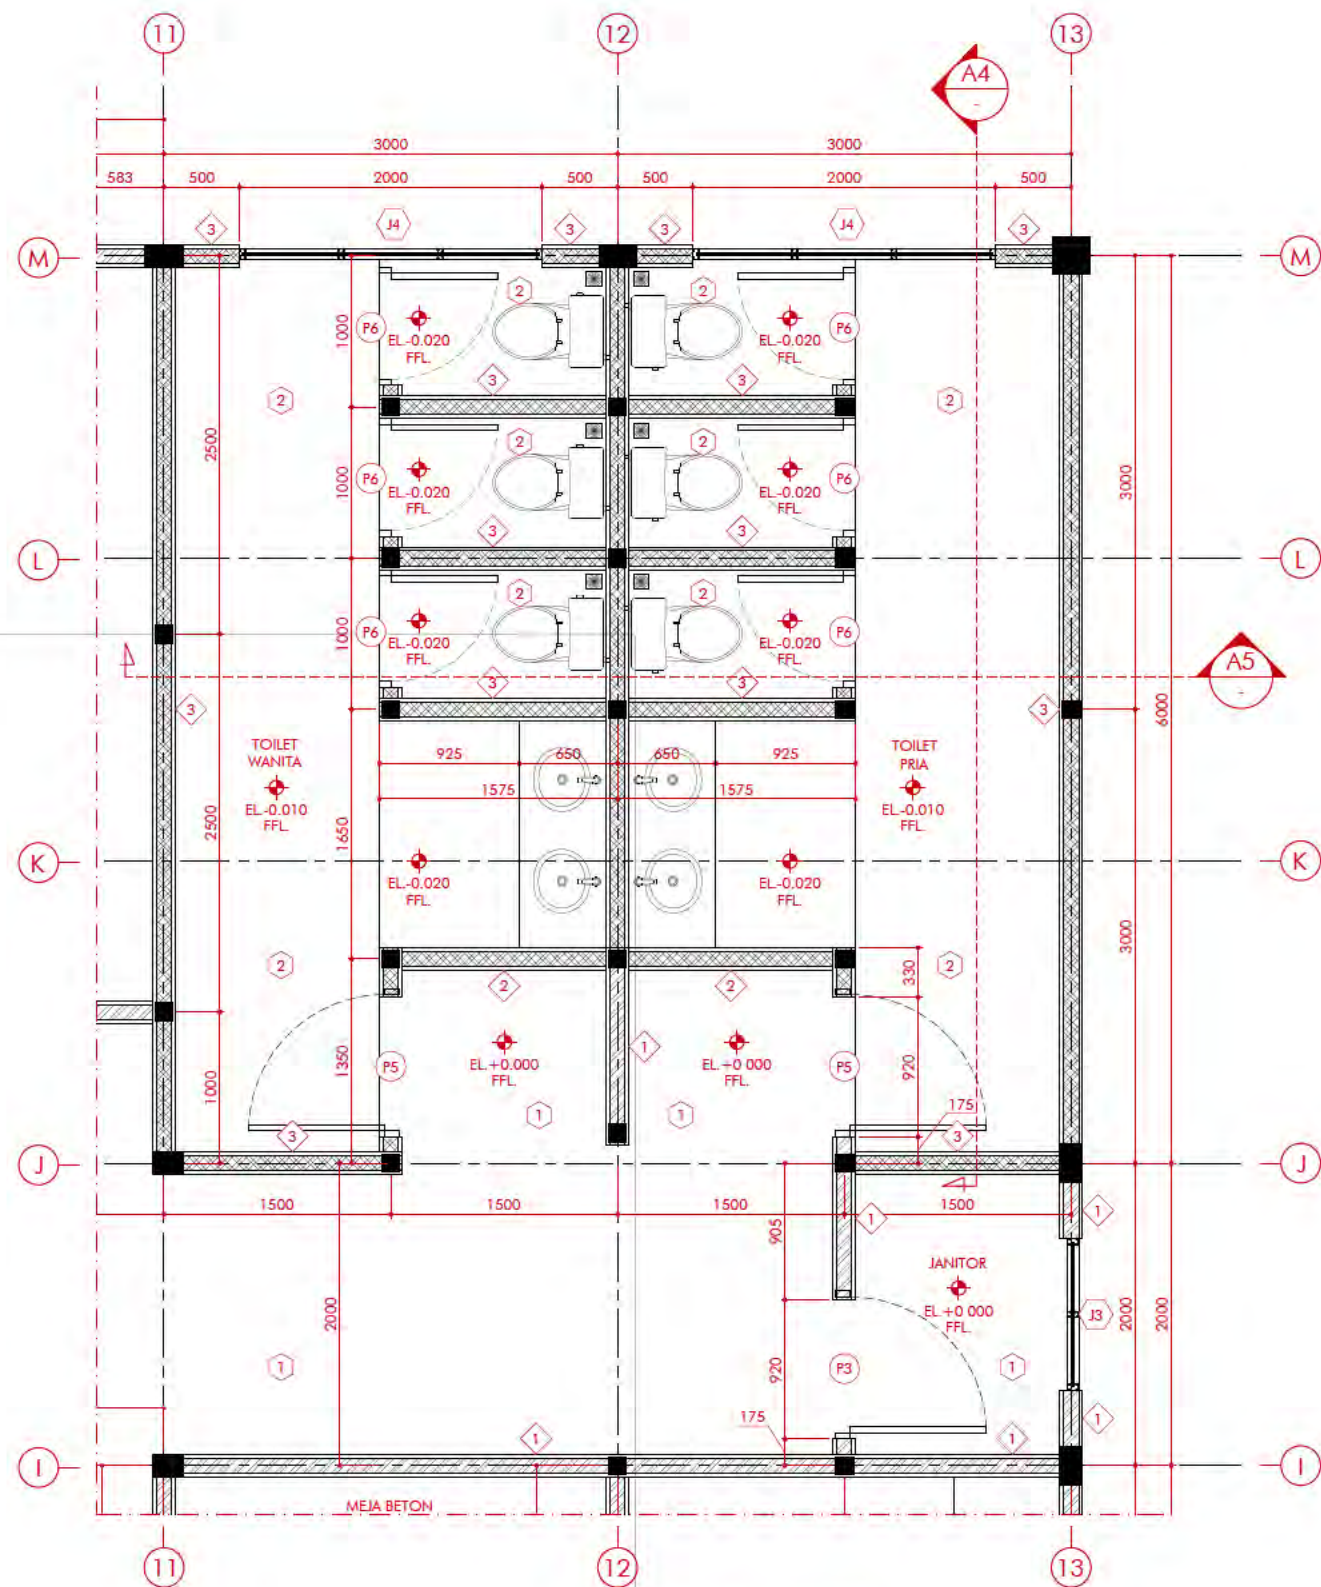

DENAH R. TOILET DAN JANITOR
SCALE 1:50



- KETERANGAN
1. SATUAN DIMENSI MENGGUNAKAN MILIMETER
 2. SATUAN ELEVASI MENGGUNAKAN METER
 3. REFERENSI KETINGGIAN = FFL(±)0.000
 4. LEGENDA :
- | | |
|----|--|
| 1 | DINDING PAS. 1/2 BATA FINISHING CAT |
| 3 | DINDING PAS. 1/2 BATA TRASRAM |
| 1 | LANTAI KERAMIK UK. 60 CM X 60 CM |
| 2 | LANTAI KERAMIK UK. 60 CM X 60 CM ANTI SLIP |
| P3 | PINTU TIPE P3 |
| P5 | PINTU TIPE P5 |
| P6 | PINTU TIPE P6 |
| J3 | JENDELA TIPE J3 |
| J4 | JENDELA TIPE J4 |

FOR TENDER

REFERENSI GAMBAR	No. GAMBAR	JUDUL GAMBAR
	-	-
-	-	-
-	-	-
-	-	-
-	-	-

REV.	Tgl/Bln/Thn	DESKRIPSI
-	-	-
-	-	-
-	-	-
-	-	-
-	-	-

PEMBERI TUGAS


KEMENTERIAN PENDIDIKAN TINGGI,
SAINS DAN TEKNOLOGI
UNIVERSITAS BANGKA BELITUNG

PERENCANA


CV. PUTRI KREASI MANDIRI
Jl. Utama RT.009/RW.003, Kelurahan Air Kepala Tujuh
Kec. Gerunggang, Kota Pangkalpinang
Prov. Kepulauan Bangka Belitung

DISETUJUI OLEH
PEJABAT PEMBUAT KOMITMEN


ERRY GUSNAWAN
NIP. [REDACTED]

DIRANCANG OLEH
CV. PUTRI KREASI MANDIRI



ATIK SOPIAN
DIREKTUR

JUDUL PROYEK

PERLUASAN LABORATORIUM TERPADU
UNIVERSITAS BANGKA BELITUNG

JUDUL GAMBAR	SKALA
DENAH R. TOILET DAN JANITOR	1 : 50

	Tgl/Bln/Thn	INISIAL	PARAF	UKURAN KERTAS
DIGAMBAR	-	-		A3
PERANCANG	-	-		
DIPERIKSA	-	-		
DISETUJUI	-	-		
NO. GAMBAR		TAHUN		
ARS.21		2025		

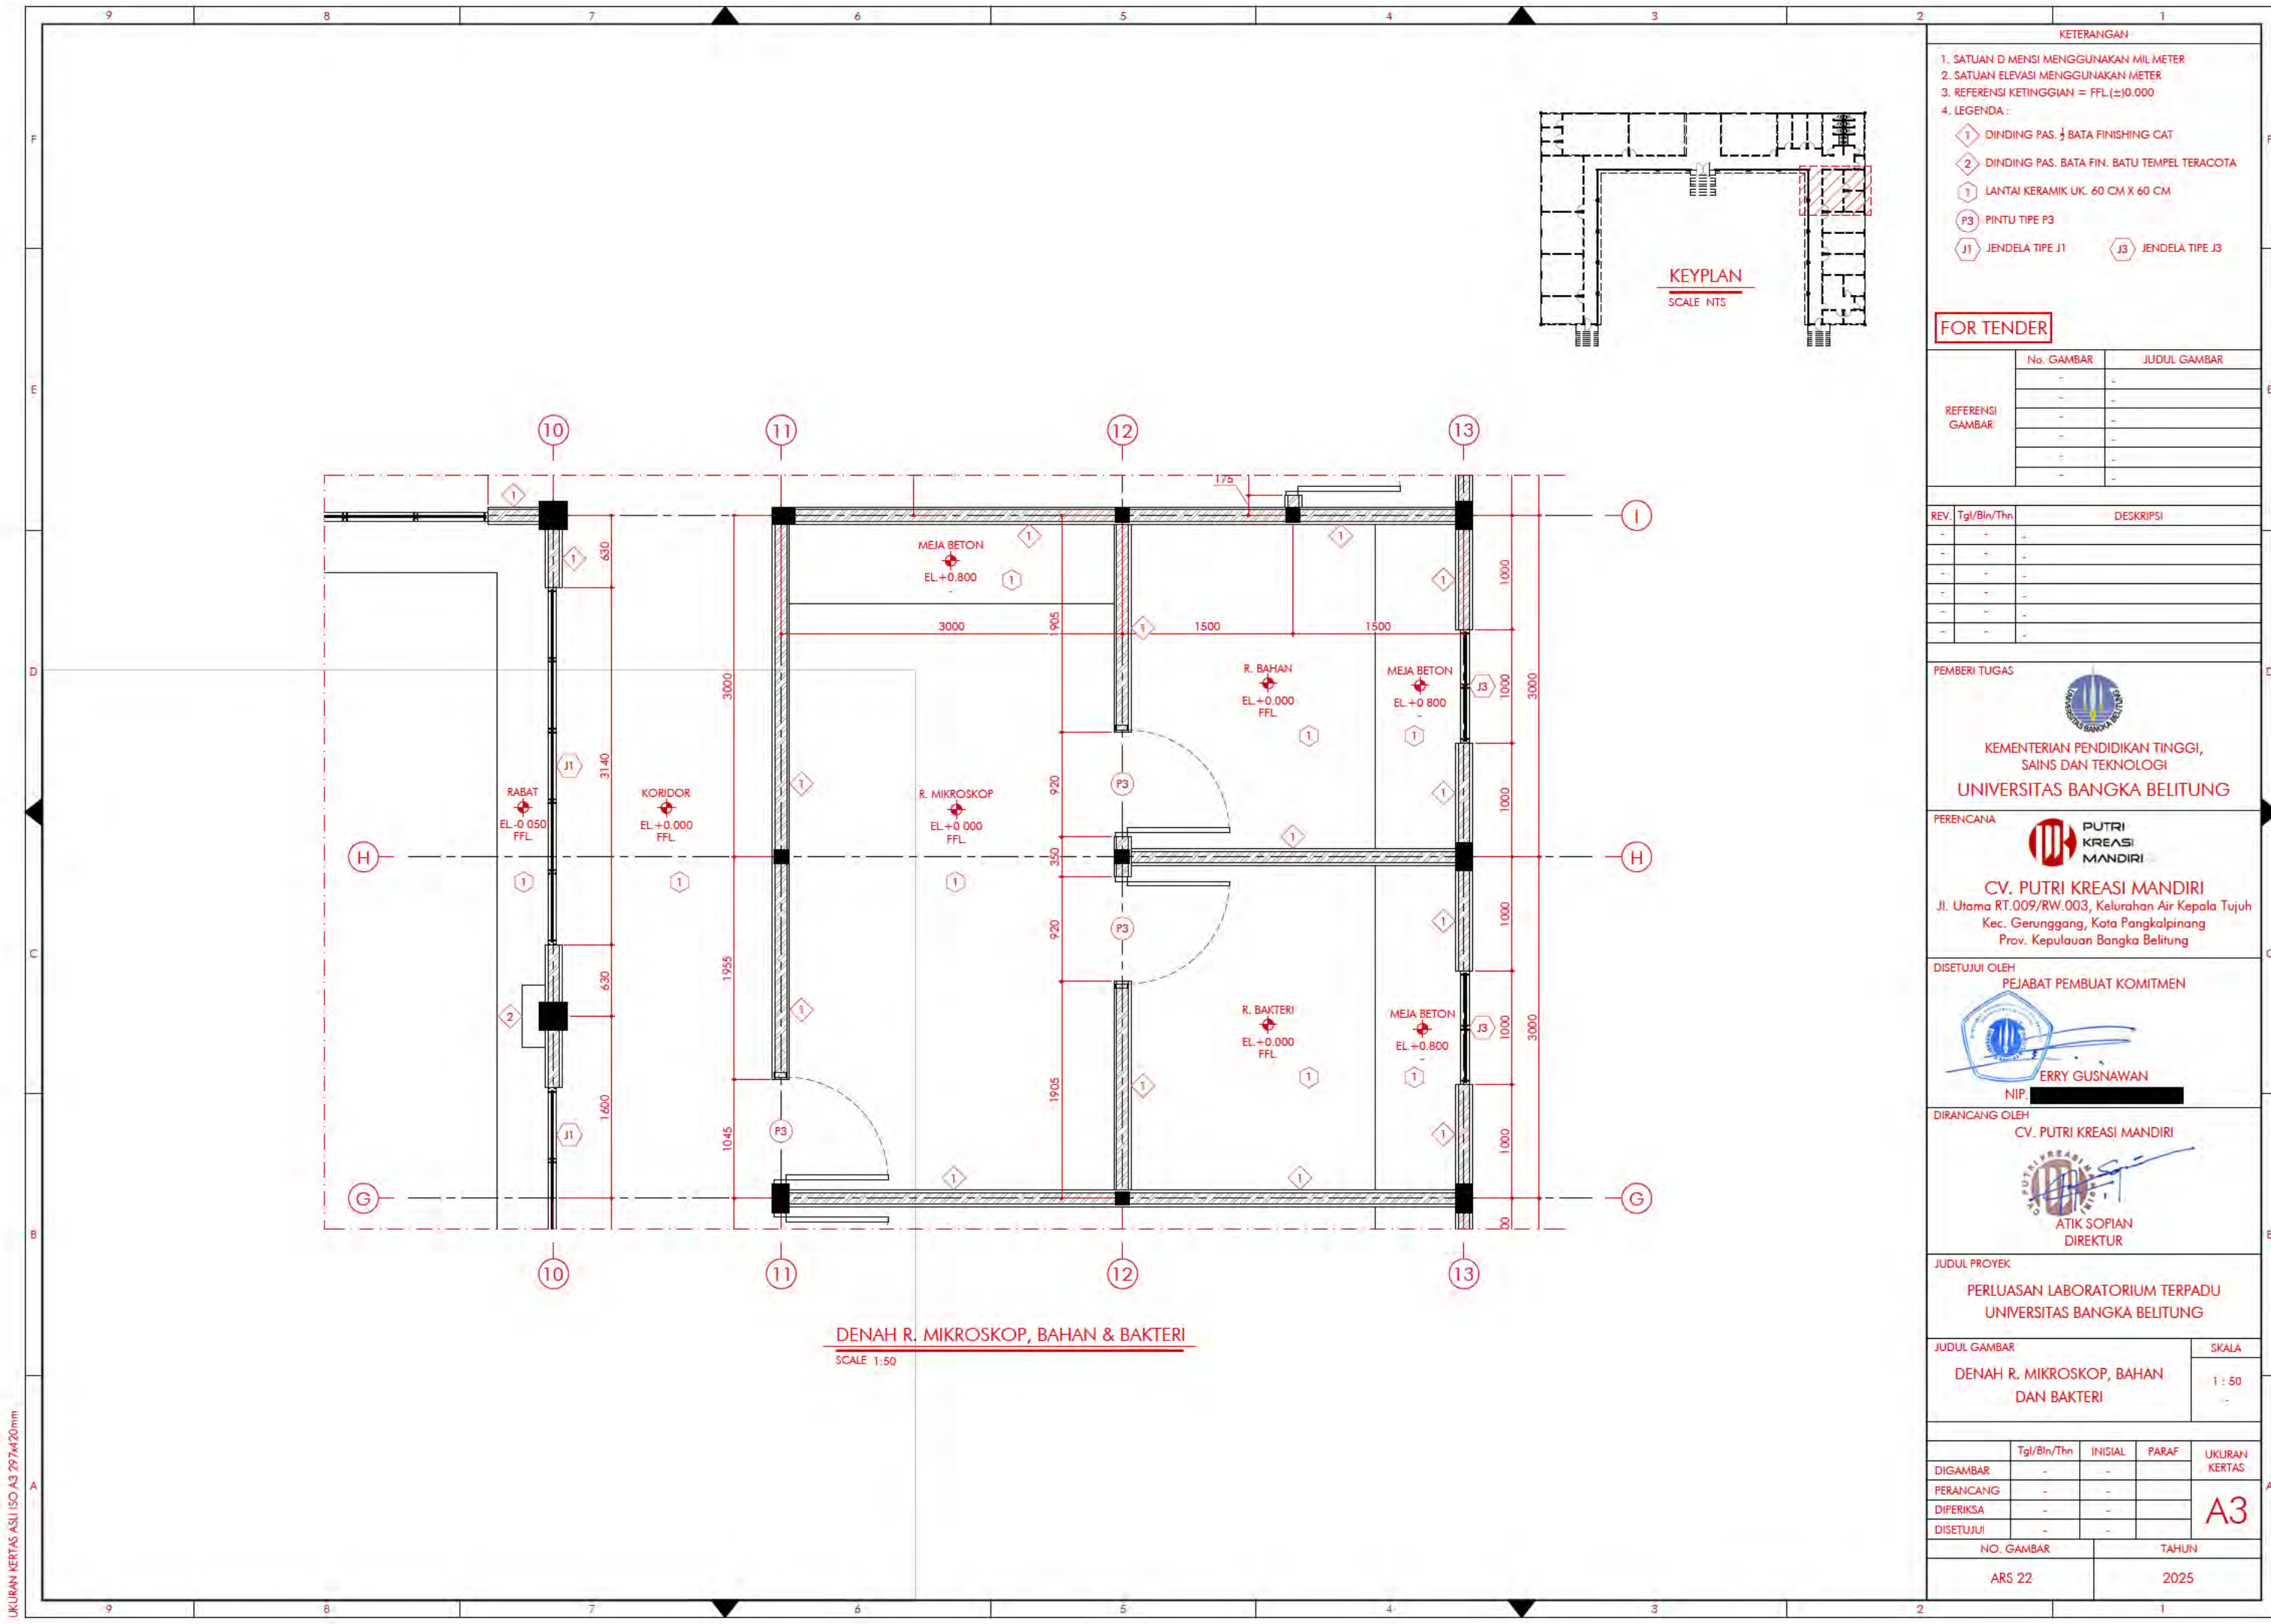

- KETERANGAN
1. SATUAN DIMENSI MENGGUNAKAN MILIMETER
 2. SATUAN ELEVASI MENGGUNAKAN METER
 3. REFERENSI KETINGGIAN = FFL(±)0.000
 4. LEGENDA :
- 1 DINDING PAS. 1/2 BATA FINISHING CAT
 - 2 DINDING PAS. BATA FIN. BATU TEMPEL TERACOTA
 - 1 LANTAI KERAMIK UK. 60 CM X 60 CM
 - P3 PINTU TIPE P3
 - J1 JENDELA TIPE J1
 - J3 JENDELA TIPE J3

FOR TENDER

REFERENSI GAMBAR	No. GAMBAR	JUDUL GAMBAR
	-	-
	-	-
	-	-
	-	-

REV.	Tgl/Bln/Thn	DESKRIPSI
-	-	-
-	-	-
-	-	-
-	-	-
-	-	-

PEMBERI TUGAS


KEMENTERIAN PENDIDIKAN TINGGI,
SAINS DAN TEKNOLOGI
UNIVERSITAS BANGKA BELITUNG

PERENCANA


PUTRI KREASI MANDIRI
CV. PUTRI KREASI MANDIRI
Jl. Utama RT.009/RW.003, Kelurahan Air Kepala Tujuh
Kec. Gerunggang, Kota Pangkalpinang
Prov. Kepulauan Bangka Belitung

DISETUJUI OLEH
PEJABAT PEMBUAT KOMITMEN


ERRY GUSNAWAN
NIP. [REDACTED]


DIRANCANG OLEH
CV. PUTRI KREASI MANDIRI


ATIK SOPIAN
DIREKTUR

JUDUL PROYEK
**PERLUASAN LABORATORIUM TERPADU
UNIVERSITAS BANGKA BELITUNG**

JUDUL GAMBAR	SKALA
DENAH R. MIKROSKOP, BAHAN DAN BAKTERI	1 : 50

	Tgl/Bln/Thn	INISIAL	PARAF	UKURAN KERTAS
DIGAMBAR	-	-		A3
PERANCANG	-	-		
DIPERIKSA	-	-		
DISETUJUI	-	-		
NO. GAMBAR		TAHUN		
ARS 22		2025		

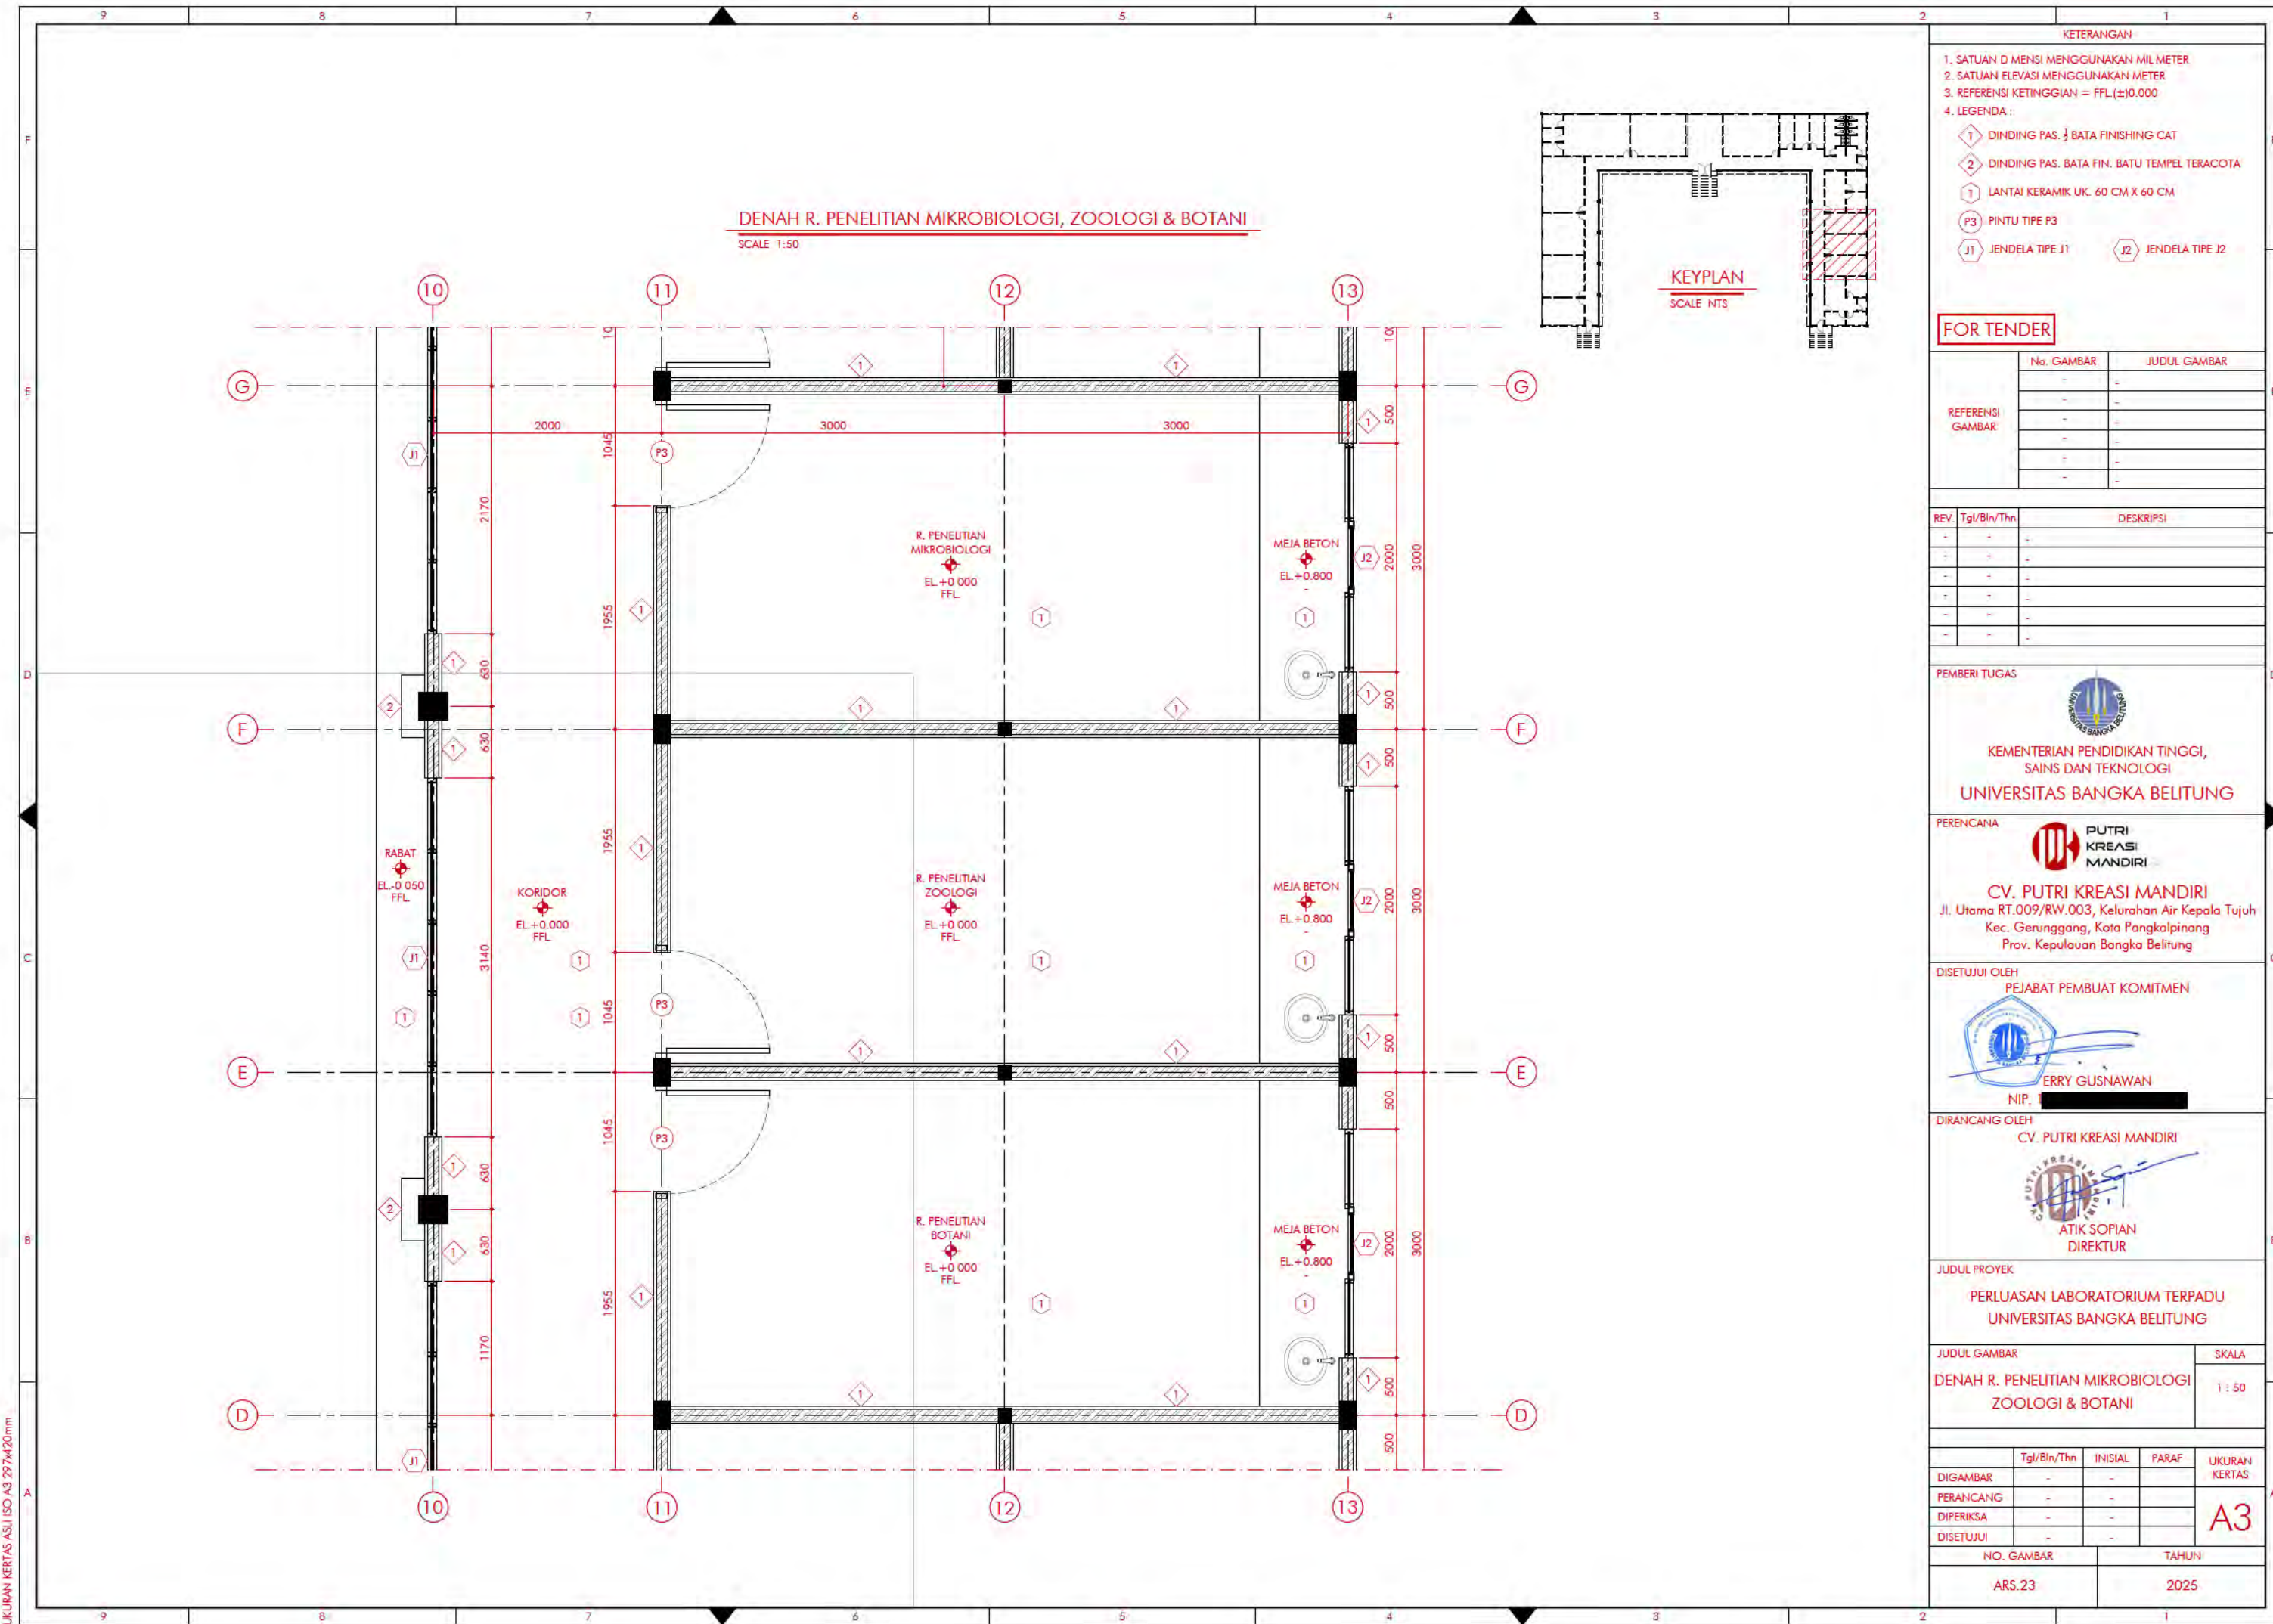

KETERANGAN	
1. SATUAN DIMENSI MENGGUNAKAN MILIMETER	
2. SATUAN ELEVASI MENGGUNAKAN METER	
3. REFERENSI KETINGGIAN = FFL(±)0.000	
4. LEGENDA :	
1	DINDING PAS. 1/2 BATA FINISHING CAT
2	DINDING PAS. BATA FIN. BATU TEMPEL TERACOTA
1	LANTAI KERAMIK UK. 60 CM X 60 CM
P3	PINTU TYP P3
J1	JENDELA TYP J1
J2	JENDELA TYP J2

FOR TENDER

REFERENSI GAMBAR	No. GAMBAR	JUDUL GAMBAR
	-	-
	-	-
	-	-
	-	-
	-	-

REV.	Tgl/Bln/Thn	DESKRIPSI
-	-	-
-	-	-
-	-	-
-	-	-
-	-	-
-	-	-

PEMBERI TUGAS



KEMENTERIAN PENDIDIKAN TINGGI,
SAINS DAN TEKNOLOGI
UNIVERSITAS BANGKA BELITUNG

PERENCANA



PUTRI KREASI MANDIRI
CV. PUTRI KREASI MANDIRI
Jl. Utama RT.009/RW.003, Kelurahan Air Kepala Tujuh
Kec. Gerunggang, Kota Pangkalpinang
Prov. Kepulauan Bangka Belitung

DISETUJUI OLEH

PEJABAT PEMBUAT KOMITMEN



ERRY GUSNAWAN
NIP. [REDACTED]

DIRANCANG OLEH

CV. PUTRI KREASI MANDIRI



ATIK SOPIAN
DIREKTUR

JUDUL PROYEK

PERLUASAN LABORATORIUM TERPADU
UNIVERSITAS BANGKA BELITUNG



JUDUL GAMBAR	SKALA
DENAH R. PENELITIAN MIKROBIOLOGI ZOOLOGI & BOTANI	1 : 50

	Tgl/Bln/Thn	INISIAL	PARAF	UKURAN KERTAS
DIGAMBAR	-	-	-	A3
PERANCANG	-	-	-	
DIPERIKSA	-	-	-	
DISETUJUI	-	-	-	

NO. GAMBAR	TAHUN
ARS.23	2025

DENAH R. INSTRUMEN, LAMINAR, DEDUKSI & HERBARIUM

SCALE 1:50

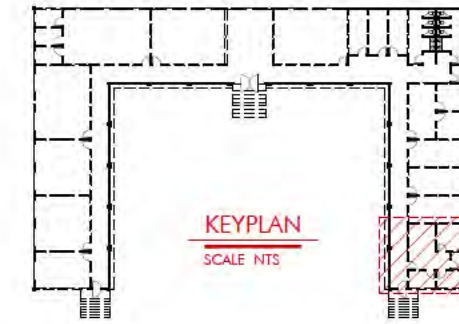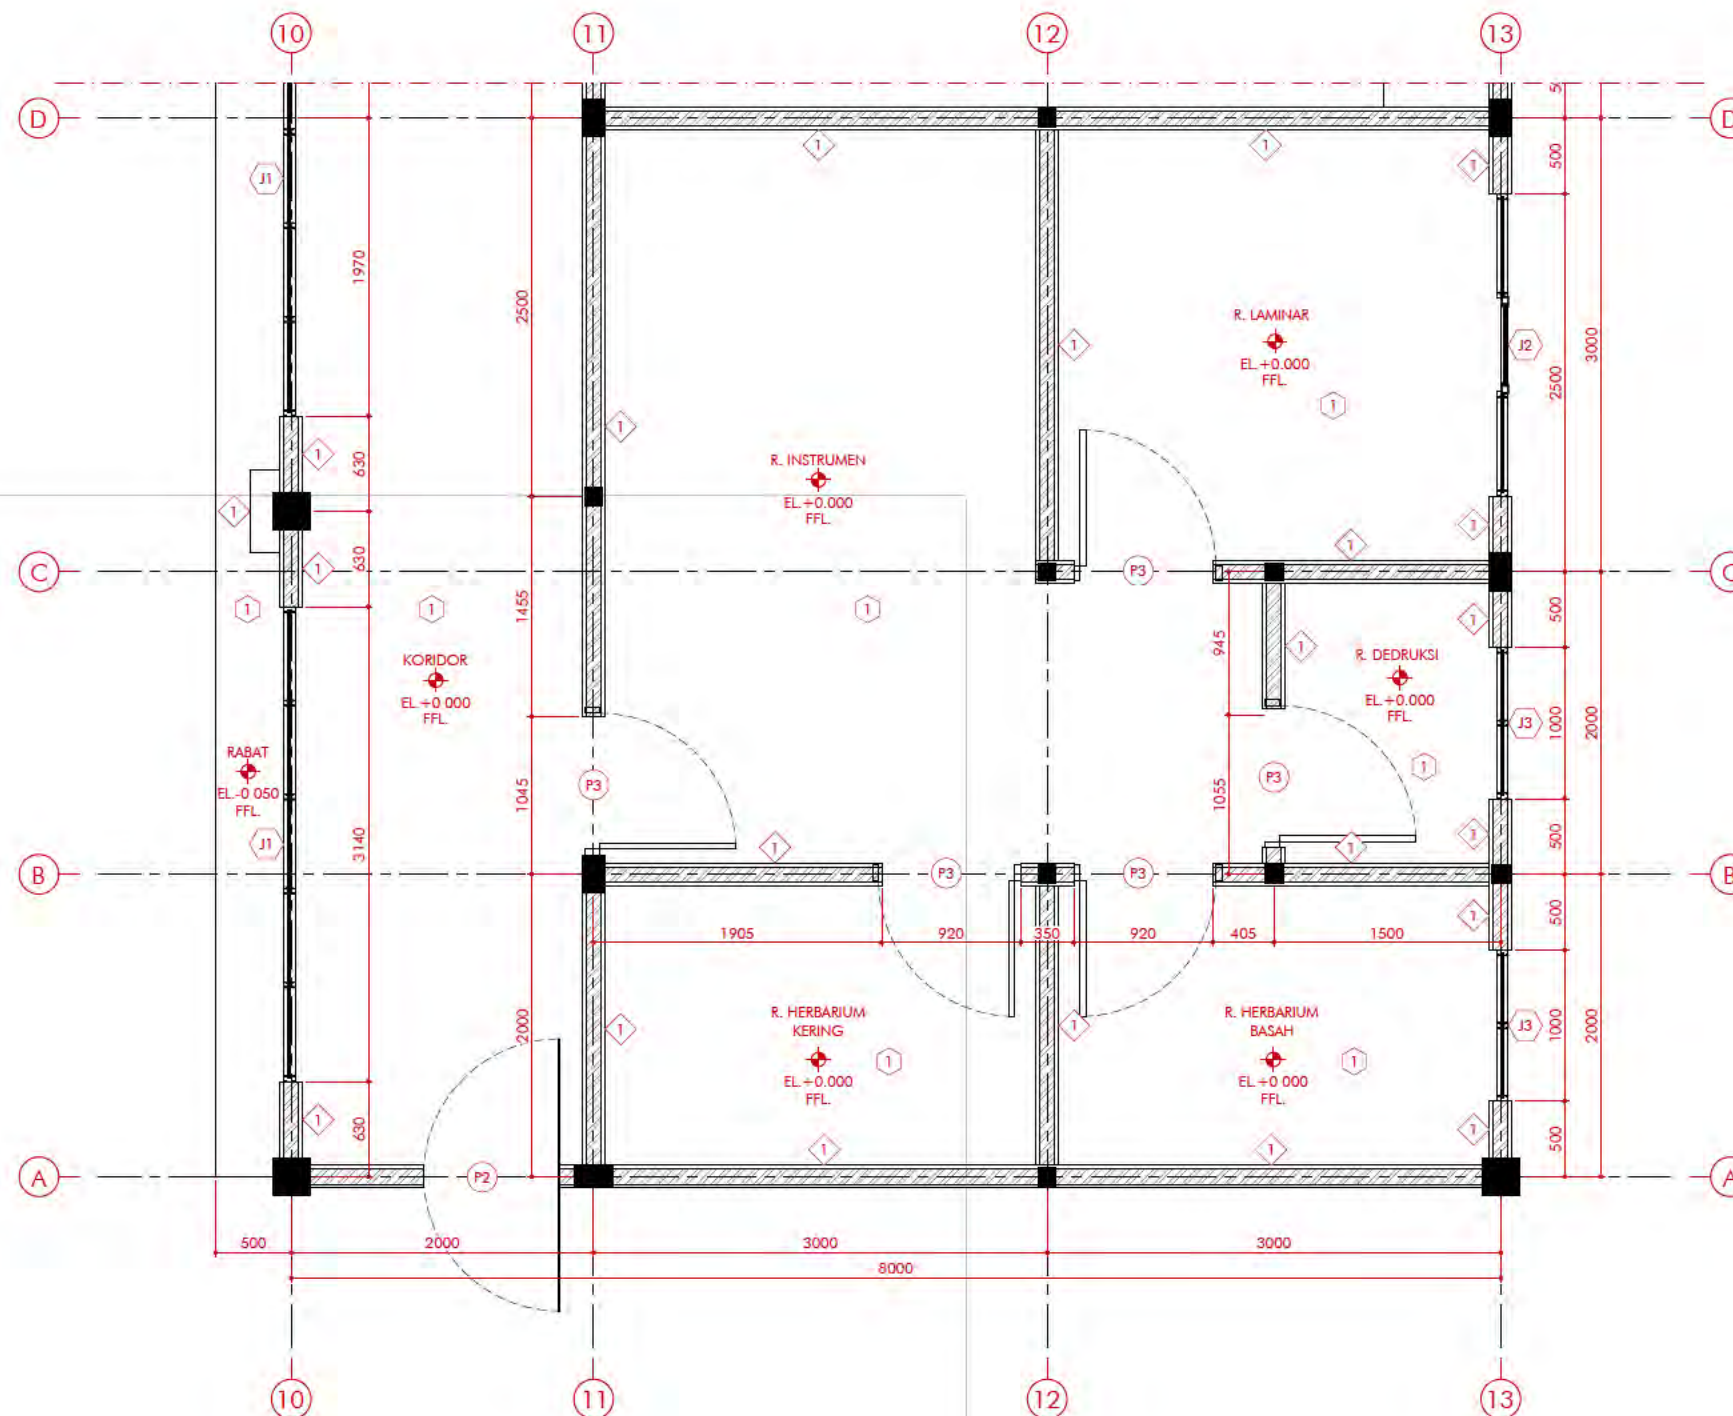

- KETERANGAN**
- SATUAN DIMENSI MENGGUNAKAN MILIMETER
 - SATUAN ELEVASI MENGGUNAKAN METER
 - REFERENSI KETINGGIAN = FFL(±)0.000
 - LEGENDA:
- 1 DINDING PAS. 1/2 BATA FINISHING CAT
 - 2 DINDING PAS. BATA FIN. BATU TEMPEL TERACOTA
 - 1 LANTAI KERAMIK UK. 60 CM X 60 CM
 - P3 PINTU TYPEN P3
 - J1 JENDELA TYPEN J1
 - J2 JENDELA TYPEN J2
 - J3 JENDELA TYPEN J3

FOR TENDER

REV.	Tgl/Bln/Thn	DESKRIPSI
-	-	-
-	-	-
-	-	-
-	-	-
-	-	-
-	-	-

REV.	Tgl/Bln/Thn	DESKRIPSI
-	-	-
-	-	-
-	-	-
-	-	-
-	-	-
-	-	-

PEMBERI TUGAS

KEMENTERIAN PENDIDIKAN TINGGI,
SAINS DAN TEKNOLOGI

UNIVERSITAS BANGKA BELITUNG

PERENCANA

PUTRI KREASI MANDIRI

CV. PUTRI KREASI MANDIRI

Jl. Utama RT.009/RW.003, Kelurahan Air Kepala Tujuh
Kec. Gerunggang, Kota Pangkalpinang
Prov. Kepulauan Bangka Belitung

DISETUJUI OLEH
PEJABAT PEMBUAT KOMITMEN

ERRY GUSNAWAN

NIP. [REDACTED]

DIRANCANG OLEH
CV. PUTRI KREASI MANDIRI

ATIK SOPHAN
DIREKTUR


JUDUL PROYEK

PERLUASAN LABORATORIUM TERPADU
UNIVERSITAS BANGKA BELITUNG


JUDUL GAMBAR

DENAH R. INSTRUMEN, LAMINAR
DEDUKSI & HERBARIUM

NO. GAMBAR	TAHUN
ARS 24	2025

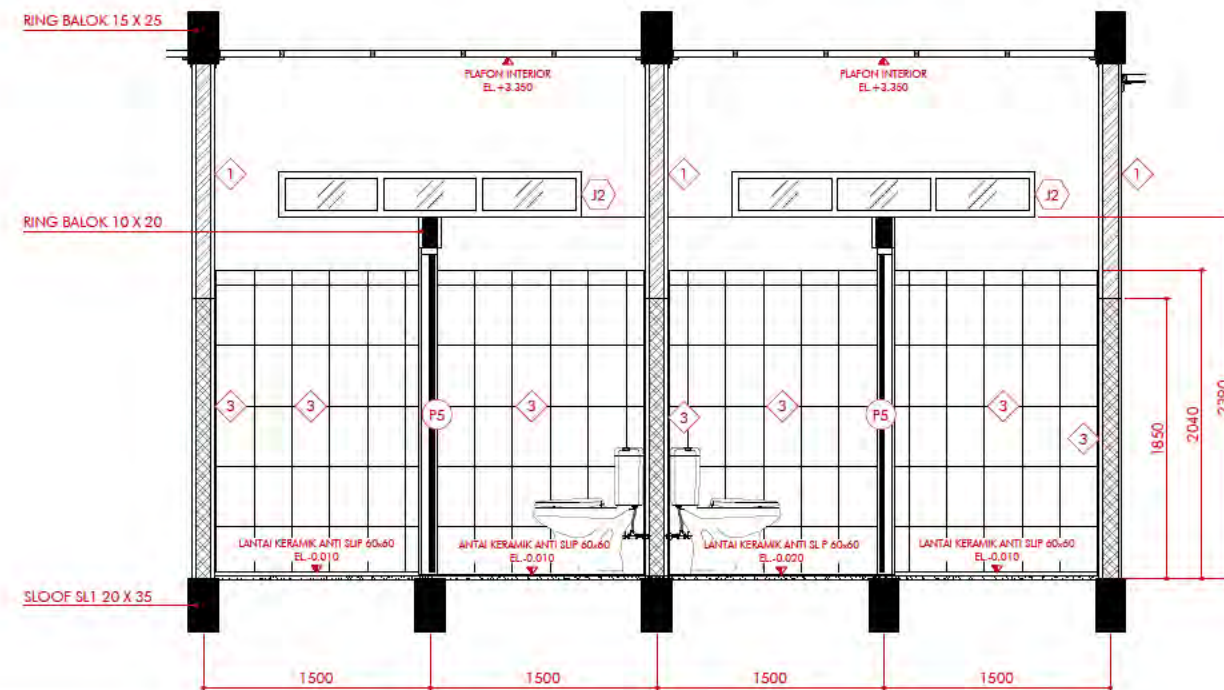

SECTION - A5
SCALE 1:50

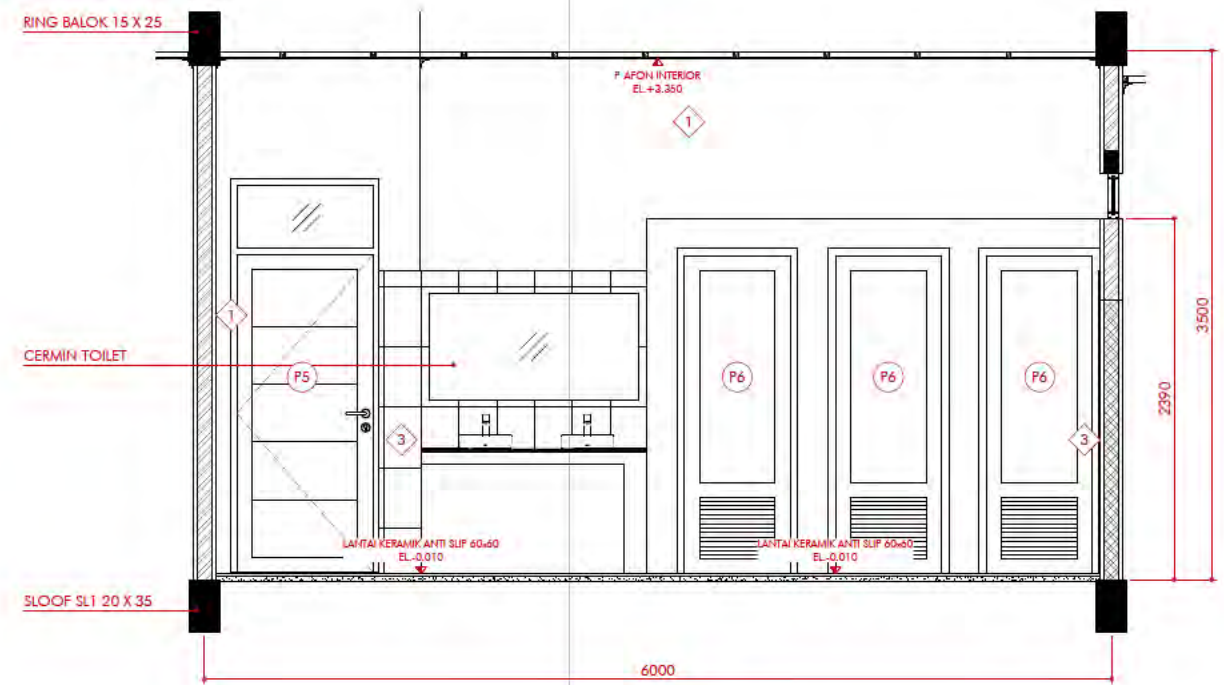

SECTION - A4
SCALE 1:50

KETERANGAN

1. SATUAN DIMENSI MENGGUNAKAN MILIMETER
2. SATUAN ELEVASI MENGGUNAKAN METER
3. REFERENSI KETINGGIAN = FFL(±)0.000
4. LEGENDA :
 - 1 DINDING PAS. 1/2 BATA FINISHING CAT
 - 3 TRASRAM PAS. BATA FIN. KERAMIK 25 CM X 40 CM
 - P5 PINTU TIPE P5
 - P6 PINTU TIPE P6
 - J2 JENDELA TIPE J2

FOR TENDER

REFERENSI GAMBAR	No. GAMBAR	JUDUL GAMBAR
	ARS.21	DENAH R. TOILET & JANITOR
-	-	-
-	-	-
-	-	-
-	-	-
-	-	-

REV.	Tgl/Bln/Thn	DESKRIPSI
-	-	-
-	-	-
-	-	-
-	-	-
-	-	-
-	-	-

PEMBERI TUGAS



KEMENTERIAN PENDIDIKAN TINGGI,
SAINS DAN TEKNOLOGI
UNIVERSITAS BANGKA BELITUNG

PERENCANA



CV. PUTRI KREASI MANDIRI
Jl. Utama RT.009/RW.003, Kelurahan Air Kepala Tujuh
Kec. Gerunggang, Kota Pangkalpinang
Prov. Kepulauan Bangka Belitung

DISETUJUI OLEH

PEJABAT PEMBUAT KOMITMEN



ERRY GUSNAWAN

NIP. [REDACTED]

DIRANCANG OLEH

CV. PUTRI KREASI MANDIRI



ATIK SOPIAN

DIREKTUR

JUDUL PROYEK

PERLUASAN LABORATORIUM TERPADU
UNIVERSITAS BANGKA BELITUNG

JUDUL GAMBAR


SECTION - A4 & SECTION - A5

SKALA

1 : 50

	Tgl/Bln/Thn	INISIAL	PARAF	UKURAN KERTAS
DIGAMBAR	-	-		A3
PERANCANG	-	-		
DIPERIKSA	-	-		
DISETUJUI	-	-		
NO. GAMBAR		TAHUN		
ARS.25		2025		

UKURAN KERTAS ASLI ISO A3 297x420mm

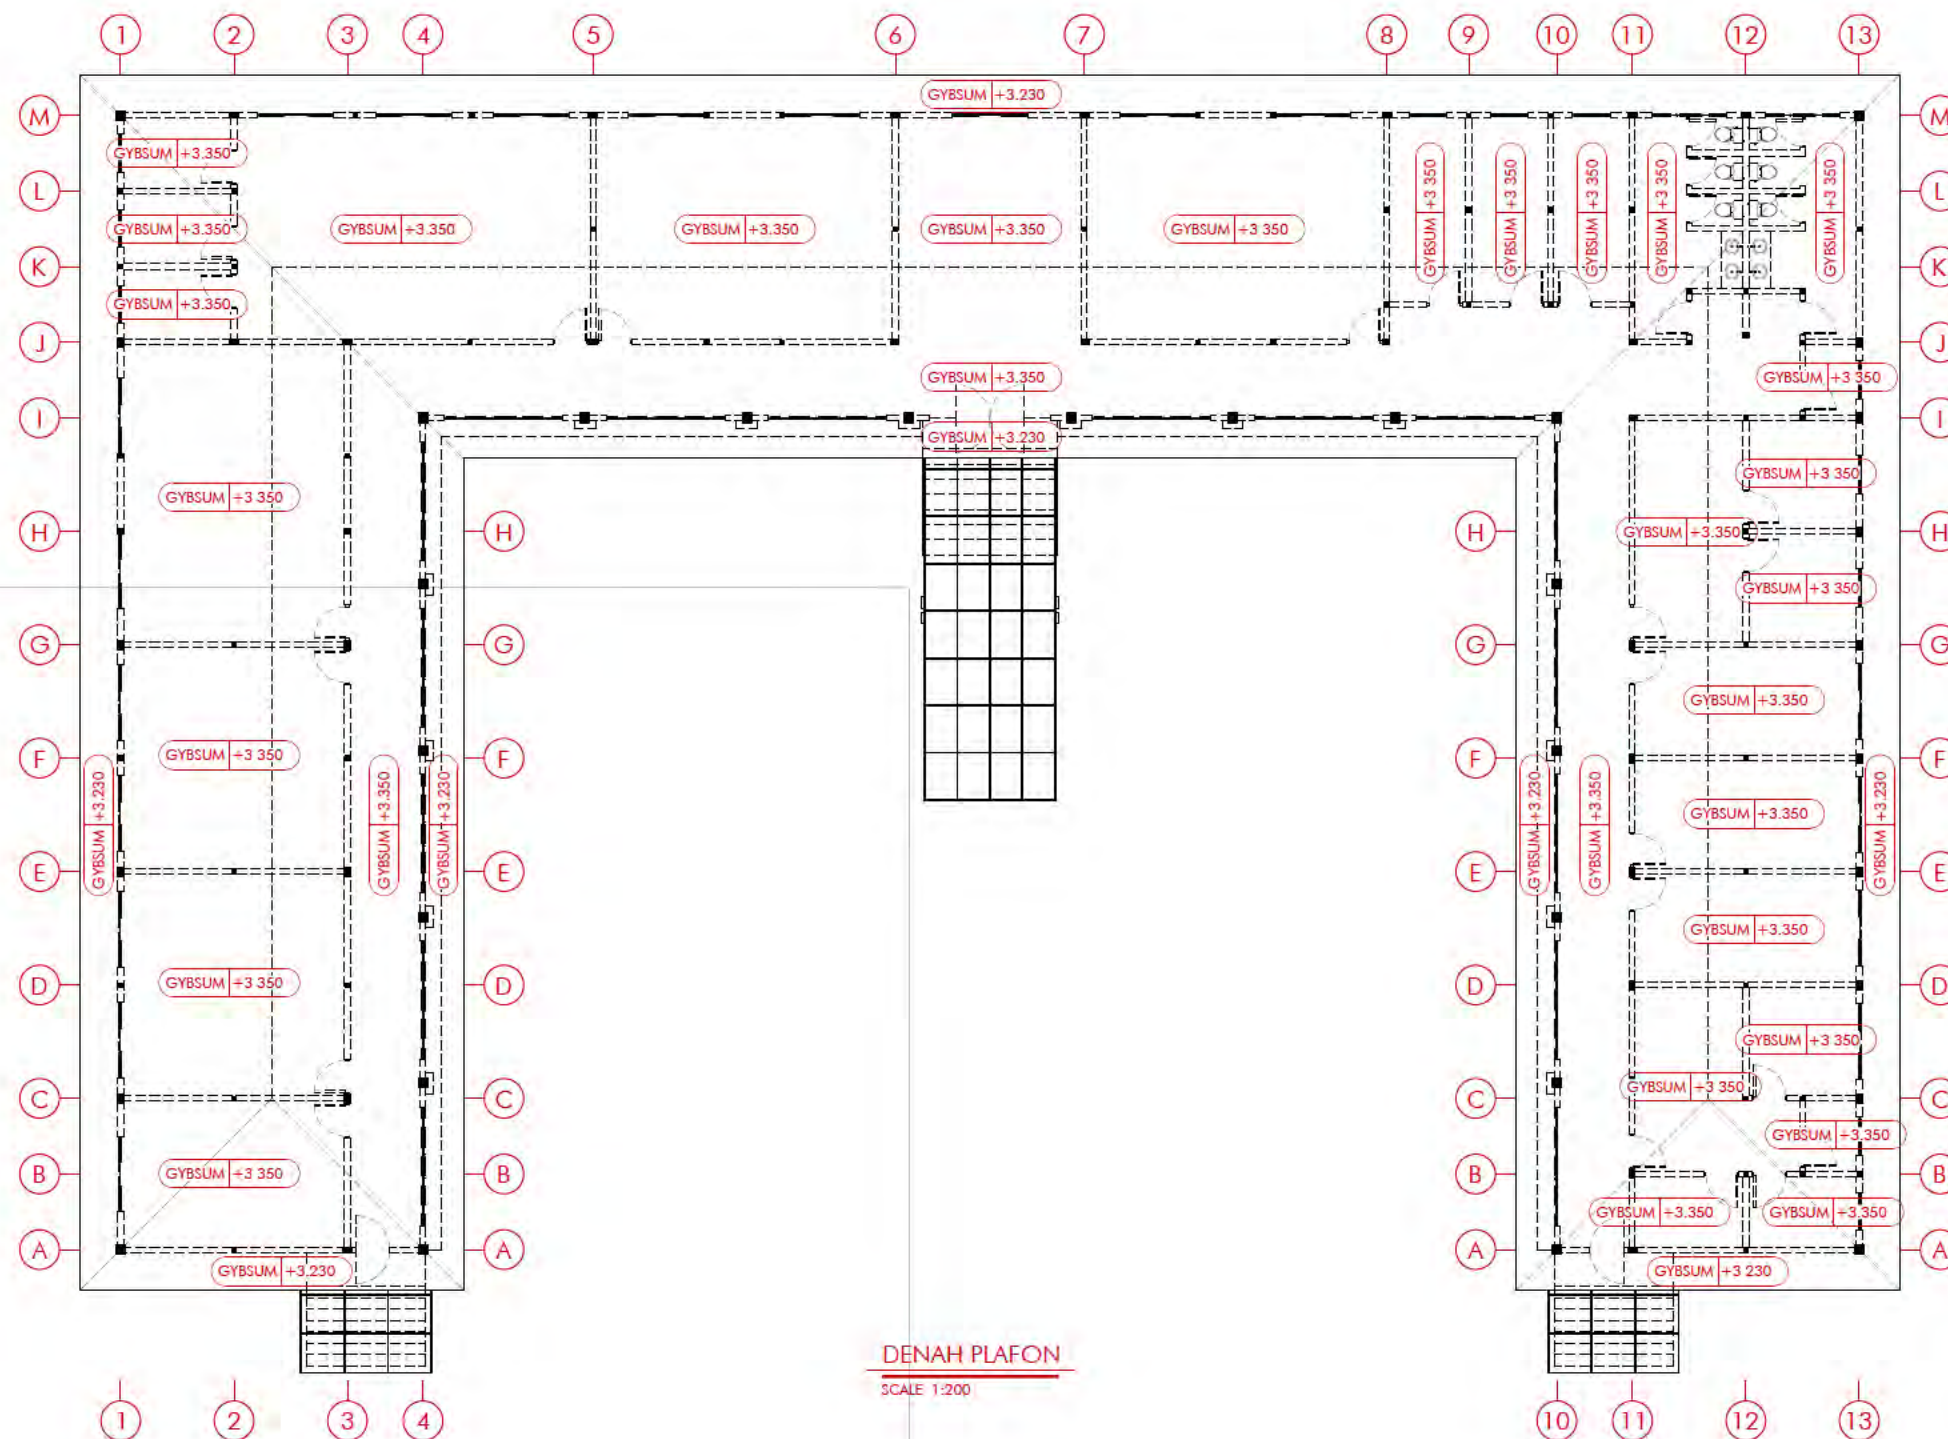

DENAH PLAFON
SCALE 1:200

KETERANGAN

1. SATUAN DIMENSI MENGGUNAKAN MILIMETER
2. SATUAN ELEVASI MENGGUNAKAN METER
3. REFERENSI KETINGGIAN = FFL(±10.000)
4. LEGENDA :

FOR TENDER

REFERENSI GAMBAR	No. GAMBAR	JUDUL GAMBAR
	-	-
-	-	-
-	-	-
-	-	-
-	-	-

REV.	Tgl/Bln/Thn	DESKRIPSI
-	-	-
-	-	-
-	-	-
-	-	-
-	-	-

PEMBERI TUGAS



KEMENTERIAN PENDIDIKAN TINGGI,
SAINS DAN TEKNOLOGI
UNIVERSITAS BANGKA BELITUNG

PERENCANA



CV. PUTRI KREASI MANDIRI
Jl. Utama RT.009/RW.003, Kelurahan Air Kepala Tujuh
Kec. Gerunggang, Kota Pangkalpinang
Prov. Kepulauan Bangka Belitung

DISETUJUI OLEH PEJABAT PEMBUAT KOMITMEN



ERRY GUSNAWAN
NIP. [REDACTED]

DIRANCANG OLEH

CV. PUTRI KREASI MANDIRI



ATIK SOPIAN
DIREKTUR

JUDUL PROYEK


PERLUASAN LABORATORIUM TERPADU
UNIVERSITAS BANGKA BELITUNG

JUDUL GAMBAR	SKALA
DENAH PLAFON	1 : 200

DIGAMBAR	Tgl/Bln/Thn	INISIAL	PARAF	UKURAN KERTAS
PERANCANG	-	-	-	A3
DIPERIKSA	-	-	-	
DISETUJUI	-	-	-	

NO. GAMBAR	TAHUN
ARS.26	2025

UKURAN KERTAS ASLI ISO A3 297x420mm

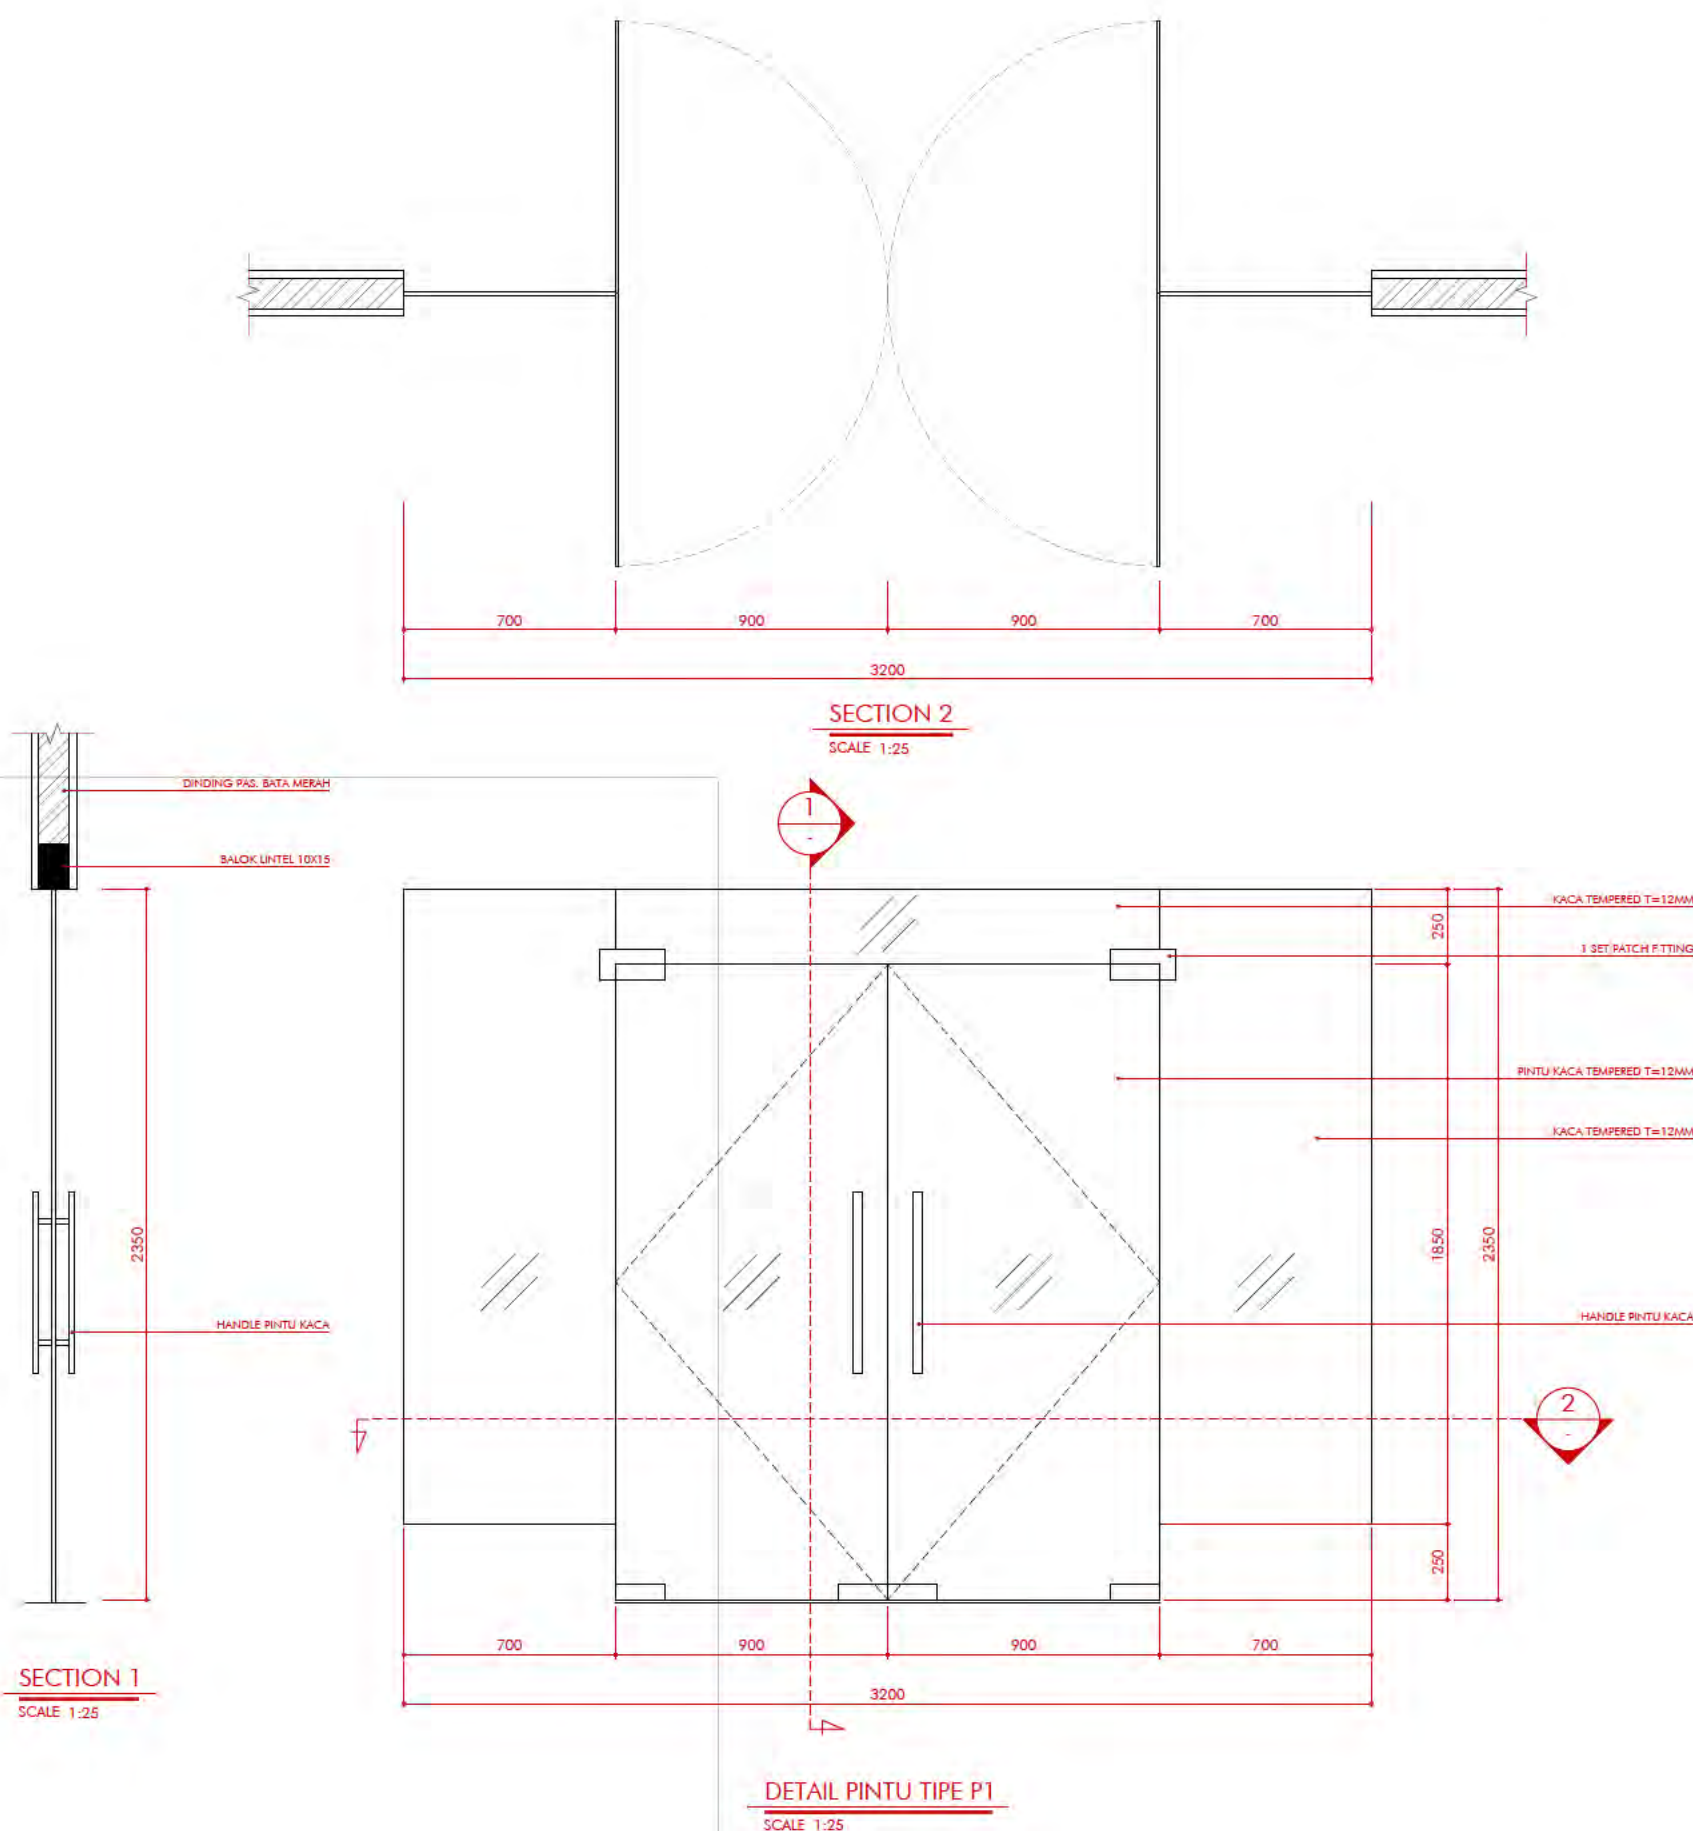

KETERANGAN

1. SATUAN DIMENSI MENGGUNAKAN MILIMETER
2. SATUAN ELEVASI MENGGUNAKAN METER
3. REFERENSI KETINGGIAN = FFL(±0.000)
4. LEGENDA :

FOR TENDER

REFERENSI GAMBAR	No. GAMBAR	JUDUL GAMBAR
	-	-
	-	-
	-	-
	-	-

REV.	Tgl/Bln/Thn	DESKRIPSI
-	-	-
-	-	-
-	-	-
-	-	-
-	-	-
-	-	-

PEMBERI TUGAS


KEMENTERIAN PENDIDIKAN TINGGI,
SAINS DAN TEKNOLOGI
UNIVERSITAS BANGKA BELITUNG

PERENCANA


PUTRI KREASI MANDIRI
CV. PUTRI KREASI MANDIRI
Jl. Utama RT.009/RW.003, Kelurahan Air Kepala Tujuh
Kec. Gerunggang, Kota Pangkalpinang
Prov. Kepulauan Bangka Belitung

DISETUJUI OLEH
PEJABAT PEMBUAT KOMITMEN


ERRY GUSNAWAN
NIP. [REDACTED]

DIRANCANG OLEH
CV. PUTRI KREASI MANDIRI


ATIK SOPIAN
DIREKTUR


JUDUL PROYEK

PERLUASAN LABORATORIUM TERPADU
UNIVERSITAS BANGKA BELITUNG

JUDUL GAMBAR	SKALA
DETAIL PINTU TIPE P1	1 : 25

	Tgl/Bln/Thn	INISIAL	PARAF	UKURAN KERTAS
DIGAMBAR	-	-	-	A3
PERANCANG	-	-	-	
DIPERIKSA	-	-	-	
DISETUJUI	-	-	-	

NO. GAMBAR	TAHUN
ARS.27	2025

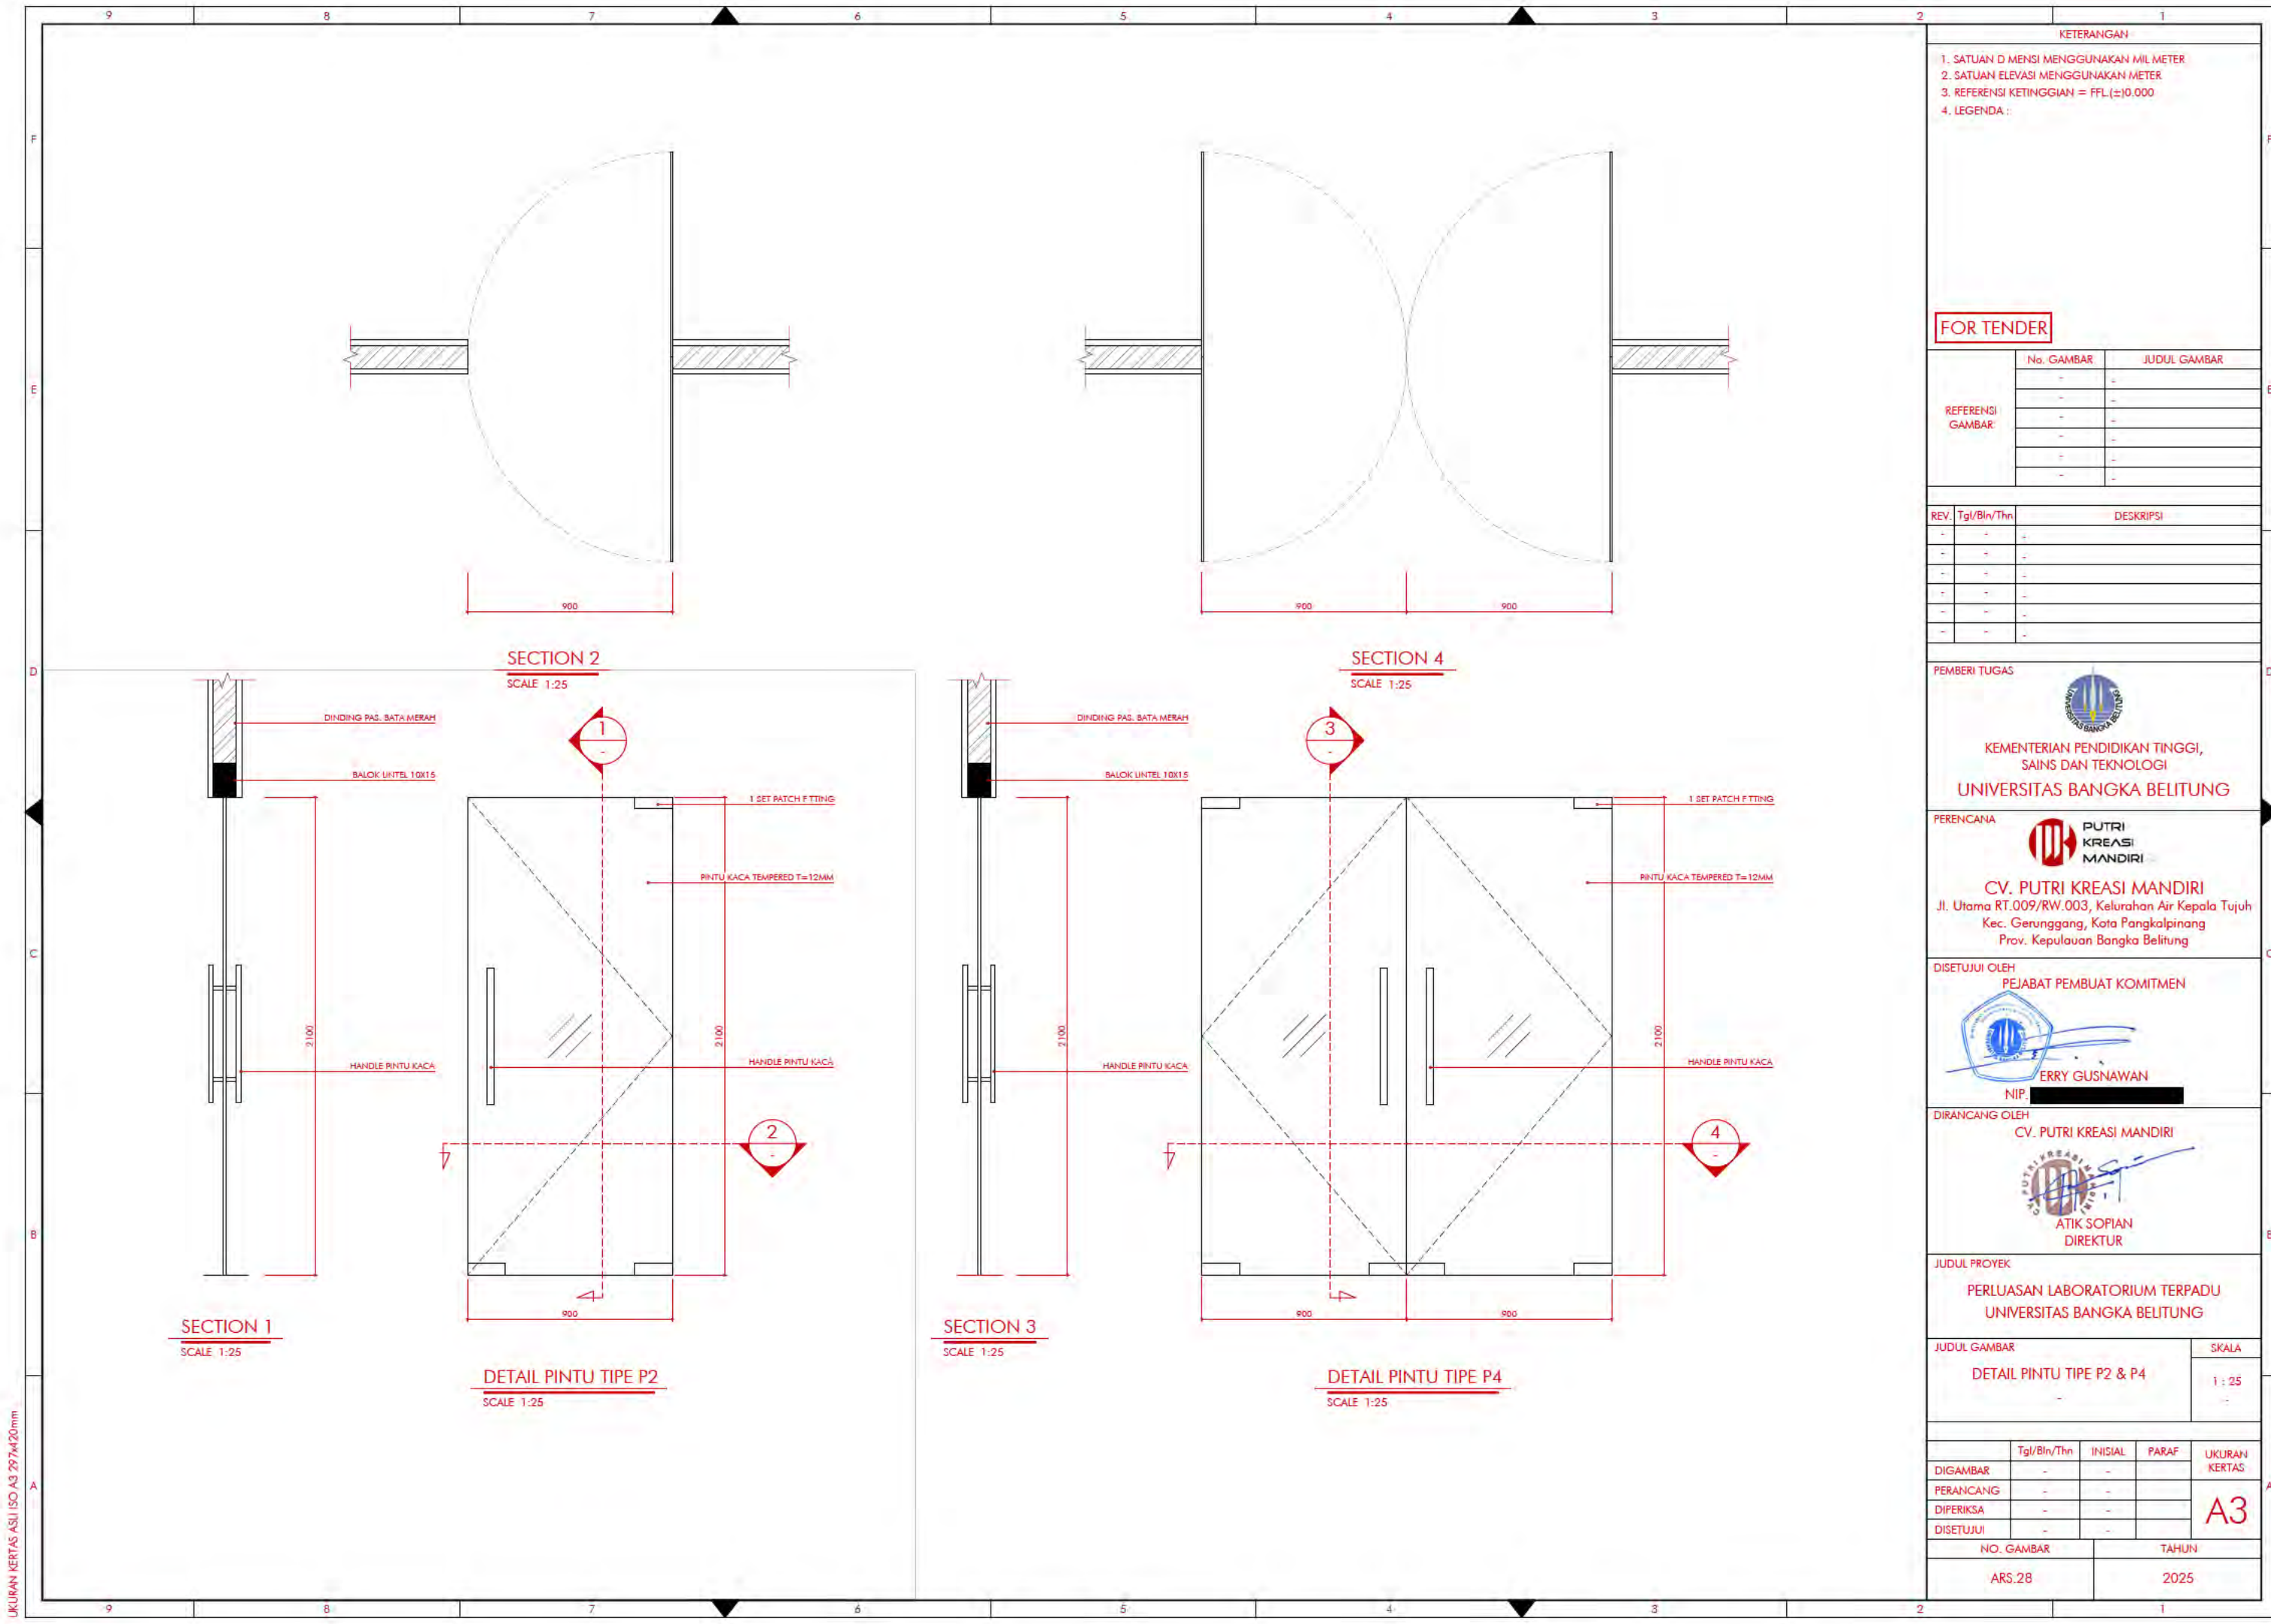

KETERANGAN

1. SATUAN DIMENSI MENGGUNAKAN MILIMETER
2. SATUAN ELEVASI MENGGUNAKAN METER
3. REFERENSI KETINGGIAN = FFL(±0.000)
4. LEGENDA :

FOR TENDER

REFERENSI GAMBAR	No. GAMBAR	JUDUL GAMBAR
	-	-
-	-	-
-	-	-
-	-	-
-	-	-

REV.	Tgl/Bln/Thn	DESKRIPSI
-	-	-
-	-	-
-	-	-
-	-	-
-	-	-
-	-	-

PEMBERI TUGAS


KEMENTERIAN PENDIDIKAN TINGGI,
SAJNS DAN TEKNOLOGI
UNIVERSITAS BANGKA BELITUNG

PERENCANA


PUTRI KREASI MANDIRI
CV. PUTRI KREASI MANDIRI
Jl. Utama RT.009/RW.003, Kelurahan Air Kepala Tujuh
Kec. Gerunggang, Kota Pangkalpinang
Prov. Kepulauan Bangka Belitung

DISETUJUI OLEH
PEJABAT PEMBUAT KOMITMEN


ERRY GUSNAWAN
NIP. [REDACTED]

DIRANCANG OLEH
CV. PUTRI KREASI MANDIRI


ATIK SOPIAN
DIREKTUR


JUDUL PROYEK

**PERLUASAN LABORATORIUM TERPADU
UNIVERSITAS BANGKA BELITUNG**

JUDUL GAMBAR	SKALA
DETAIL PINTU TIPE P2 & P4	1 : 25

	Tgl/Bln/Thn	INISIAL	PARAF	UKURAN KERTAS
DIGAMBAR	-	-	-	A3
PERANCANG	-	-	-	
DIPERIKSA	-	-	-	
DISETUJUI	-	-	-	

NO. GAMBAR	TAHUN
ARS.28	2025

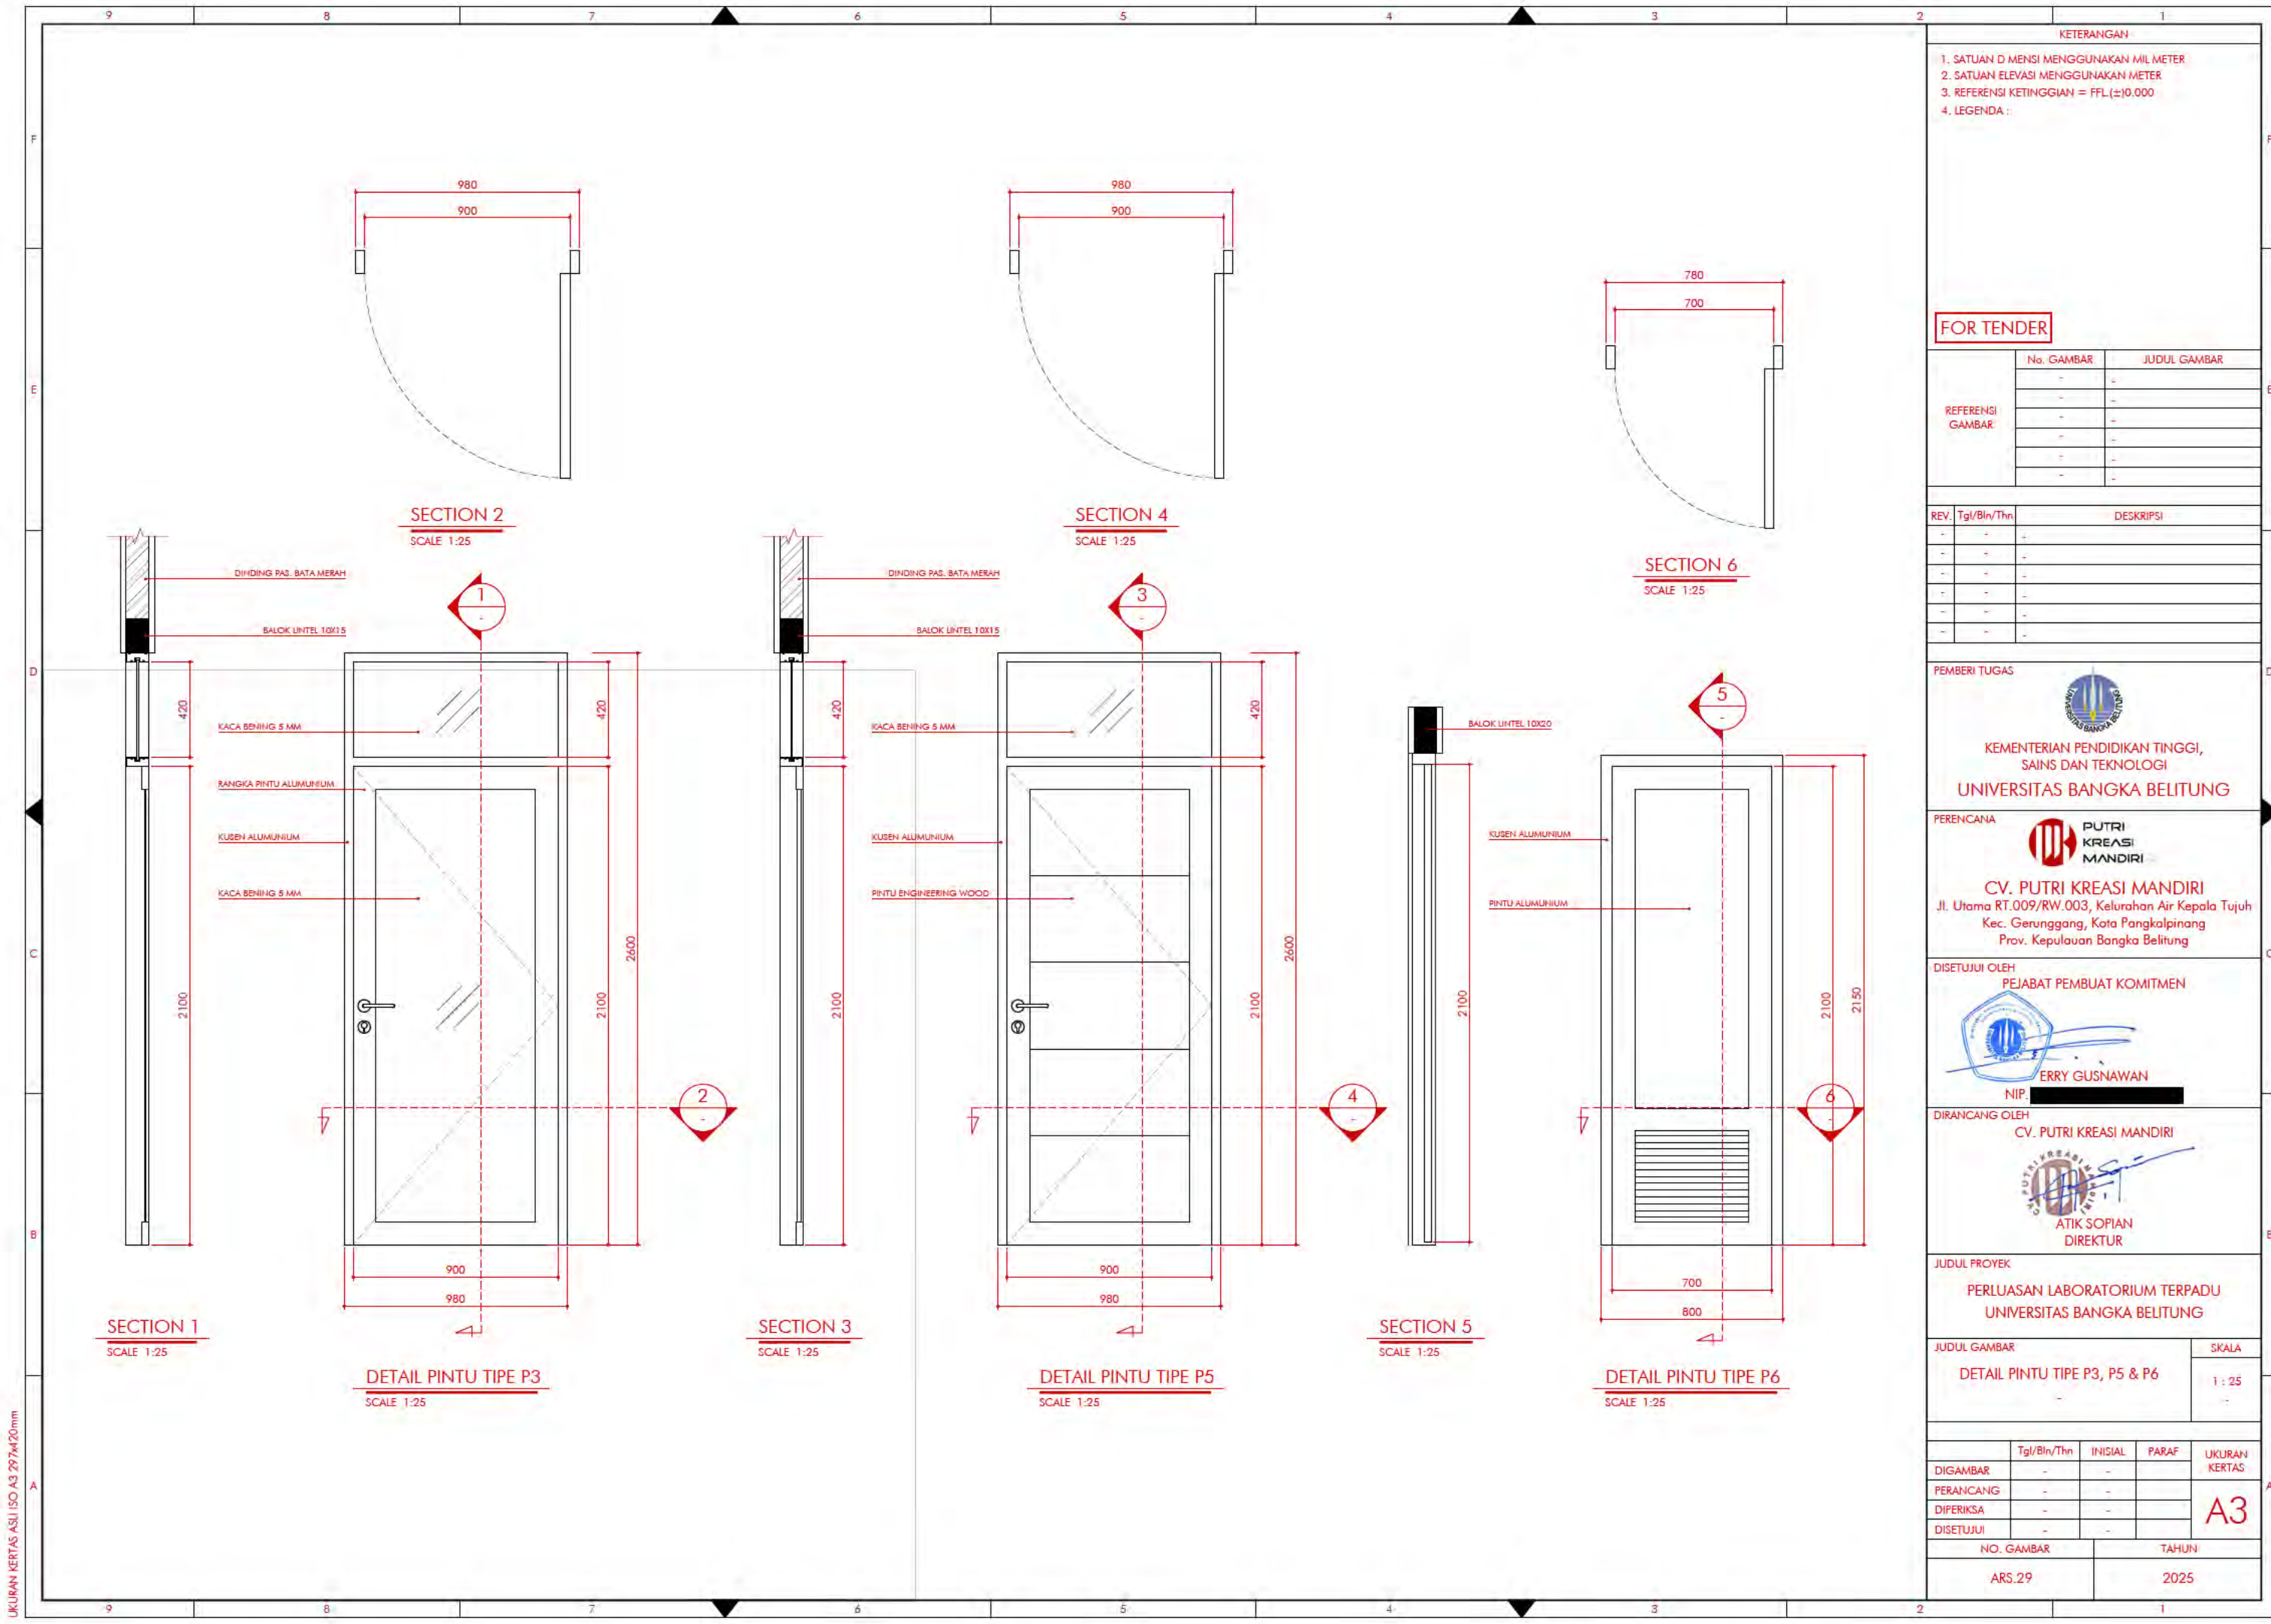

KETERANGAN

1. SATUAN DIMENSI MENGGUNAKAN MILIMETER
2. SATUAN ELEVASI MENGGUNAKAN METER
3. REFERENSI KETINGGIAN = FFL(±0.000)
4. LEGENDA :

FOR TENDER

REFERENSI GAMBAR	No. GAMBAR	JUDUL GAMBAR
	-	-
-	-	-
-	-	-
-	-	-
-	-	-

REV.	Tgl/Bln/Thn	DESKRIPSI
-	-	-
-	-	-
-	-	-
-	-	-
-	-	-
-	-	-

PEMBERI TUGAS


KEMENTERIAN PENDIDIKAN TINGGI,
SAINS DAN TEKNOLOGI
UNIVERSITAS BANGKA BELITUNG

PERENCANA


PUTRI KREASI MANDIRI
CV. PUTRI KREASI MANDIRI
Jl. Utama RT.009/RW.003, Kelurahan Air Kepala Tujuh
Kec. Gerunggang, Kota Pangkalpinang
Prov. Kepulauan Bangka Belitung

DISETUJUI OLEH
PEJABAT PEMBUAT KOMITMEN


ERRY GUSNAWAN
NIP. [REDACTED]

DIRANCANG OLEH
CV. PUTRI KREASI MANDIRI


ATIK SOPIAN
DIREKTUR


JUDUL PROYEK

**PERLUASAN LABORATORIUM TERPADU
UNIVERSITAS BANGKA BELITUNG**


JUDUL GAMBAR	SKALA
DETAIL PINTU TIPE P3, P5 & P6	1 : 25

	Tgl/Bln/Thn	INISIAL	PARAF	UKURAN KERTAS
DIGAMBAR	-	-	-	A3
PERANCANG	-	-	-	
DIPERIKSA	-	-	-	
DISETUJUI	-	-	-	


NO. GAMBAR	TAHUN
ARS.29	2025

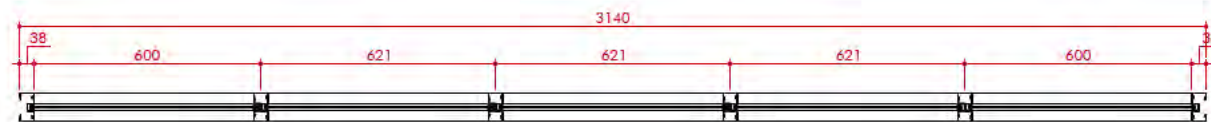

SECTION 2
SCALE 1:25

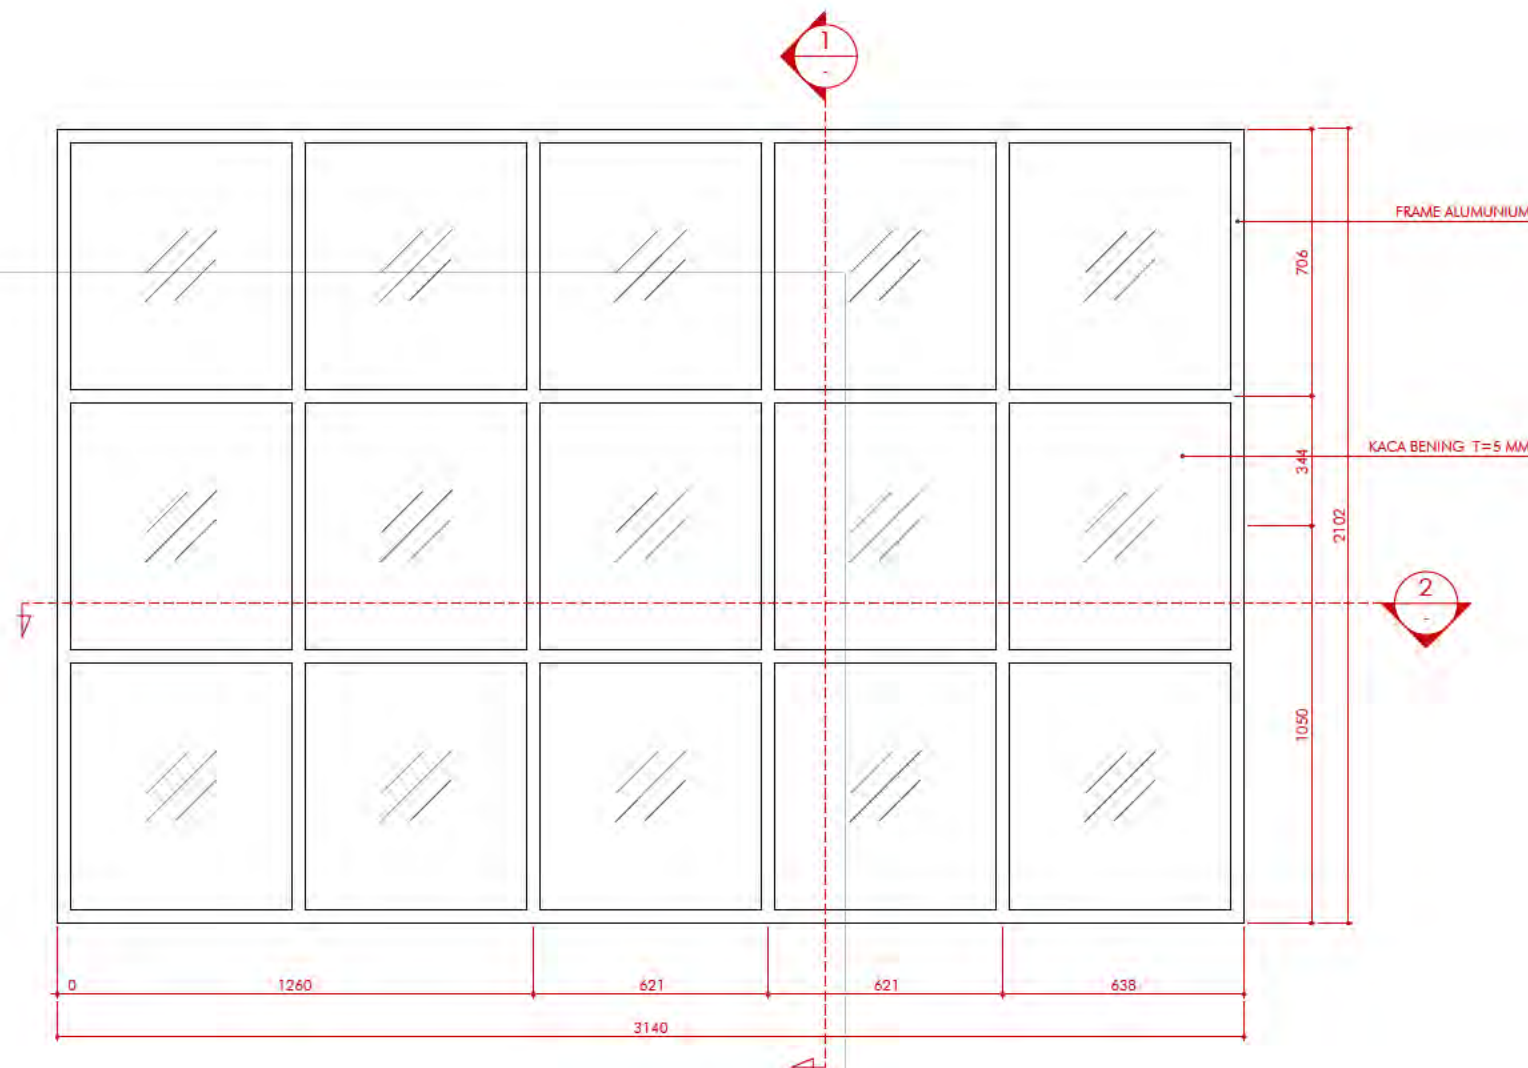

DETAIL JENDELA TIPE J1
SCALE 1:25

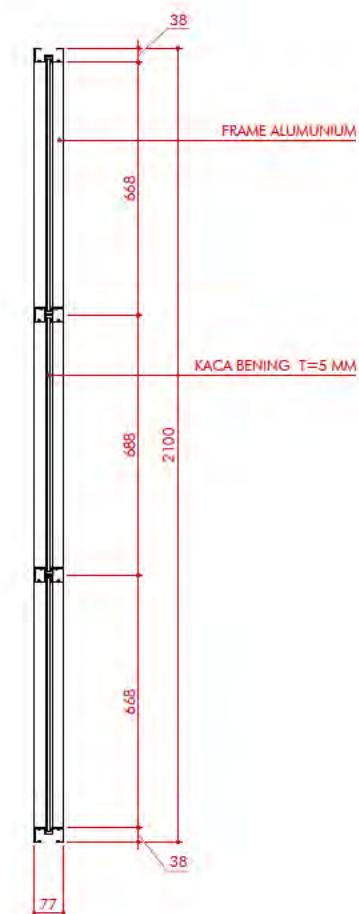

SECTION 1
SCALE 1:25

KETERANGAN

1. SATUAN DIMENSI MENGGUNAKAN MILIMETER
2. SATUAN ELEVASI MENGGUNAKAN METER
3. REFERENSI KETINGGIAN = FFL(±10.000)
4. LEGENDA :

FOR TENDER

REFERENSI GAMBAR	No. GAMBAR	JUDUL GAMBAR
	-	-
	-	-
	-	-
	-	-

REV.	Tgl/Bln/Thn	DESKRIPSI
-	-	-
-	-	-
-	-	-
-	-	-
-	-	-
-	-	-

PEMBERI TUGAS

KEMENTERIAN PENDIDIKAN TINGGI,
SAINS DAN TEKNOLOGI
UNIVERSITAS BANGKA BELITUNG

PERENCANA

CV. PUTRI KREASI MANDIRI
Jl. Utama RT.009/RW.003, Kelurahan Air Kepala Tujuh
Kec. Gerunggang, Kota Pangkalpinang
Prov. Kepulauan Bangka Belitung

DISETUJUI OLEH
PEJABAT PEMBUAT KOMITMEN

ERRY GUSNAWAN
NIP. [REDACTED]

DIRANCANG OLEH
CV. PUTRI KREASI MANDIRI


ATIK SOPIAN
DIREKTUR

JUDUL PROYEK
PERLUASAN LABORATORIUM TERPADU
UNIVERSITAS BANGKA BELITUNG

JUDUL GAMBAR	SKALA
DETAIL JENDELA TIPE J1	1 : 20

DIGAMBAR	Tgl/Bln/Thn	INISIAL	PARAF	UKURAN KERTAS
PERANCANG	-	-	-	A3
DIPERIKSA	-	-	-	
DISETUJUI	-	-	-	

NO. GAMBAR	TAHUN
ARS.30	2025

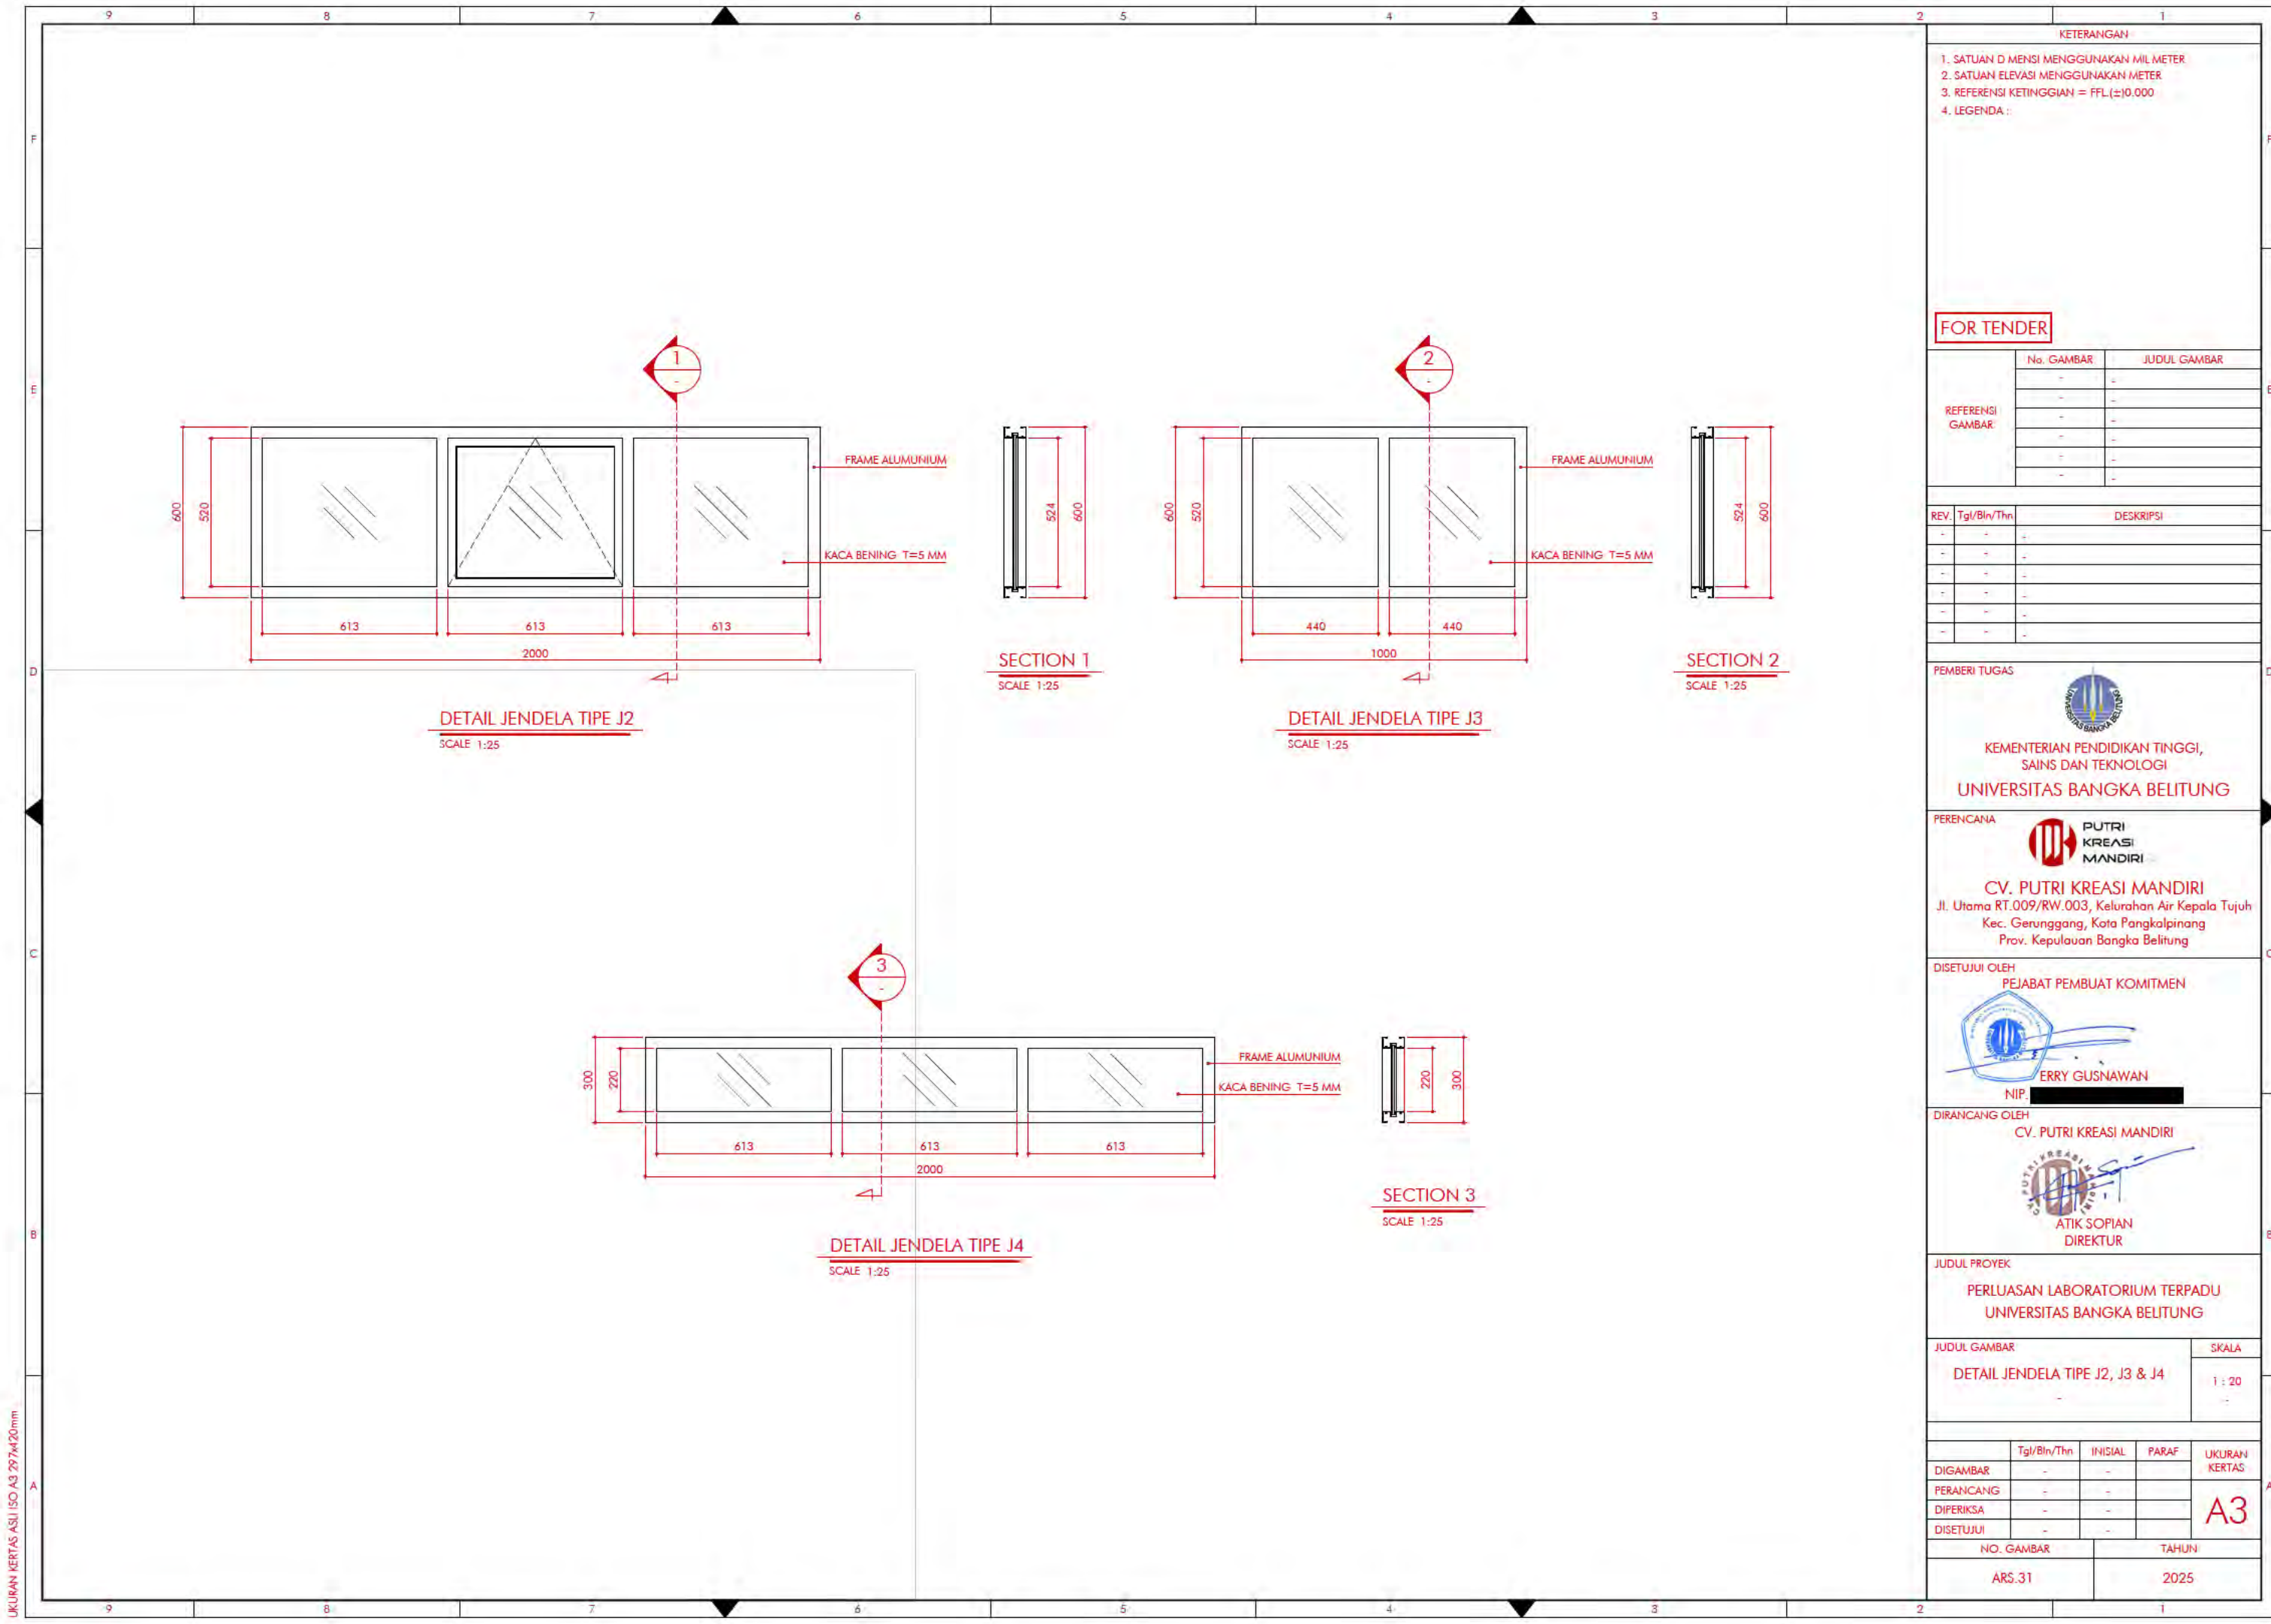

KETERANGAN

1. SATUAN DIMENSI MENGGUNAKAN MILIMETER
2. SATUAN ELEVASI MENGGUNAKAN METER
3. REFERENSI KETINGGIAN = FFL(±0.000)
4. LEGENDA :

FOR TENDER

REFERENSI GAMBAR	No. GAMBAR	JUDUL GAMBAR
-	-	-
-	-	-
-	-	-
-	-	-
-	-	-

REV.	Tgl/Bln/Thn	DESKRIPSI
-	-	-
-	-	-
-	-	-
-	-	-
-	-	-
-	-	-

PEMBERI TUGAS



KEMENTERIAN PENDIDIKAN TINGGI,
SAINS DAN TEKNOLOGI
UNIVERSITAS BANGKA BELITUNG

PERENCANA



PUTRI KREASI MANDIRI
CV. PUTRI KREASI MANDIRI
Jl. Utama RT.009/RW.003, Kelurahan Air Kepala Tujuh
Kec. Gerunggang, Kota Pangkalpinang
Prov. Kepulauan Bangka Belitung

DISETUJUI OLEH
PEJABAT PEMBUAT KOMITMEN



ERRY GUSNAWAN
NIP. [REDACTED]

DIRANCANG OLEH
CV. PUTRI KREASI MANDIRI



ATIK SOPIAN
DIREKTUR

JUDUL PROYEK


**PERLUASAN LABORATORIUM TERPADU
UNIVERSITAS BANGKA BELITUNG**

JUDUL GAMBAR	SKALA
DETAIL JENDELA TIPE J2, J3 & J4	1 : 20

	Tgl/Bln/Thn	INISIAL	PARAF	UKURAN KERTAS
DIGAMBAR	-	-	-	A3
PERANCANG	-	-	-	
DIPERIKSA	-	-	-	
DISETUJUI	-	-	-	

NO. GAMBAR	TAHUN
ARS.31	2025

UKURAN KERTAS ASLI ISO A3 297x420mm

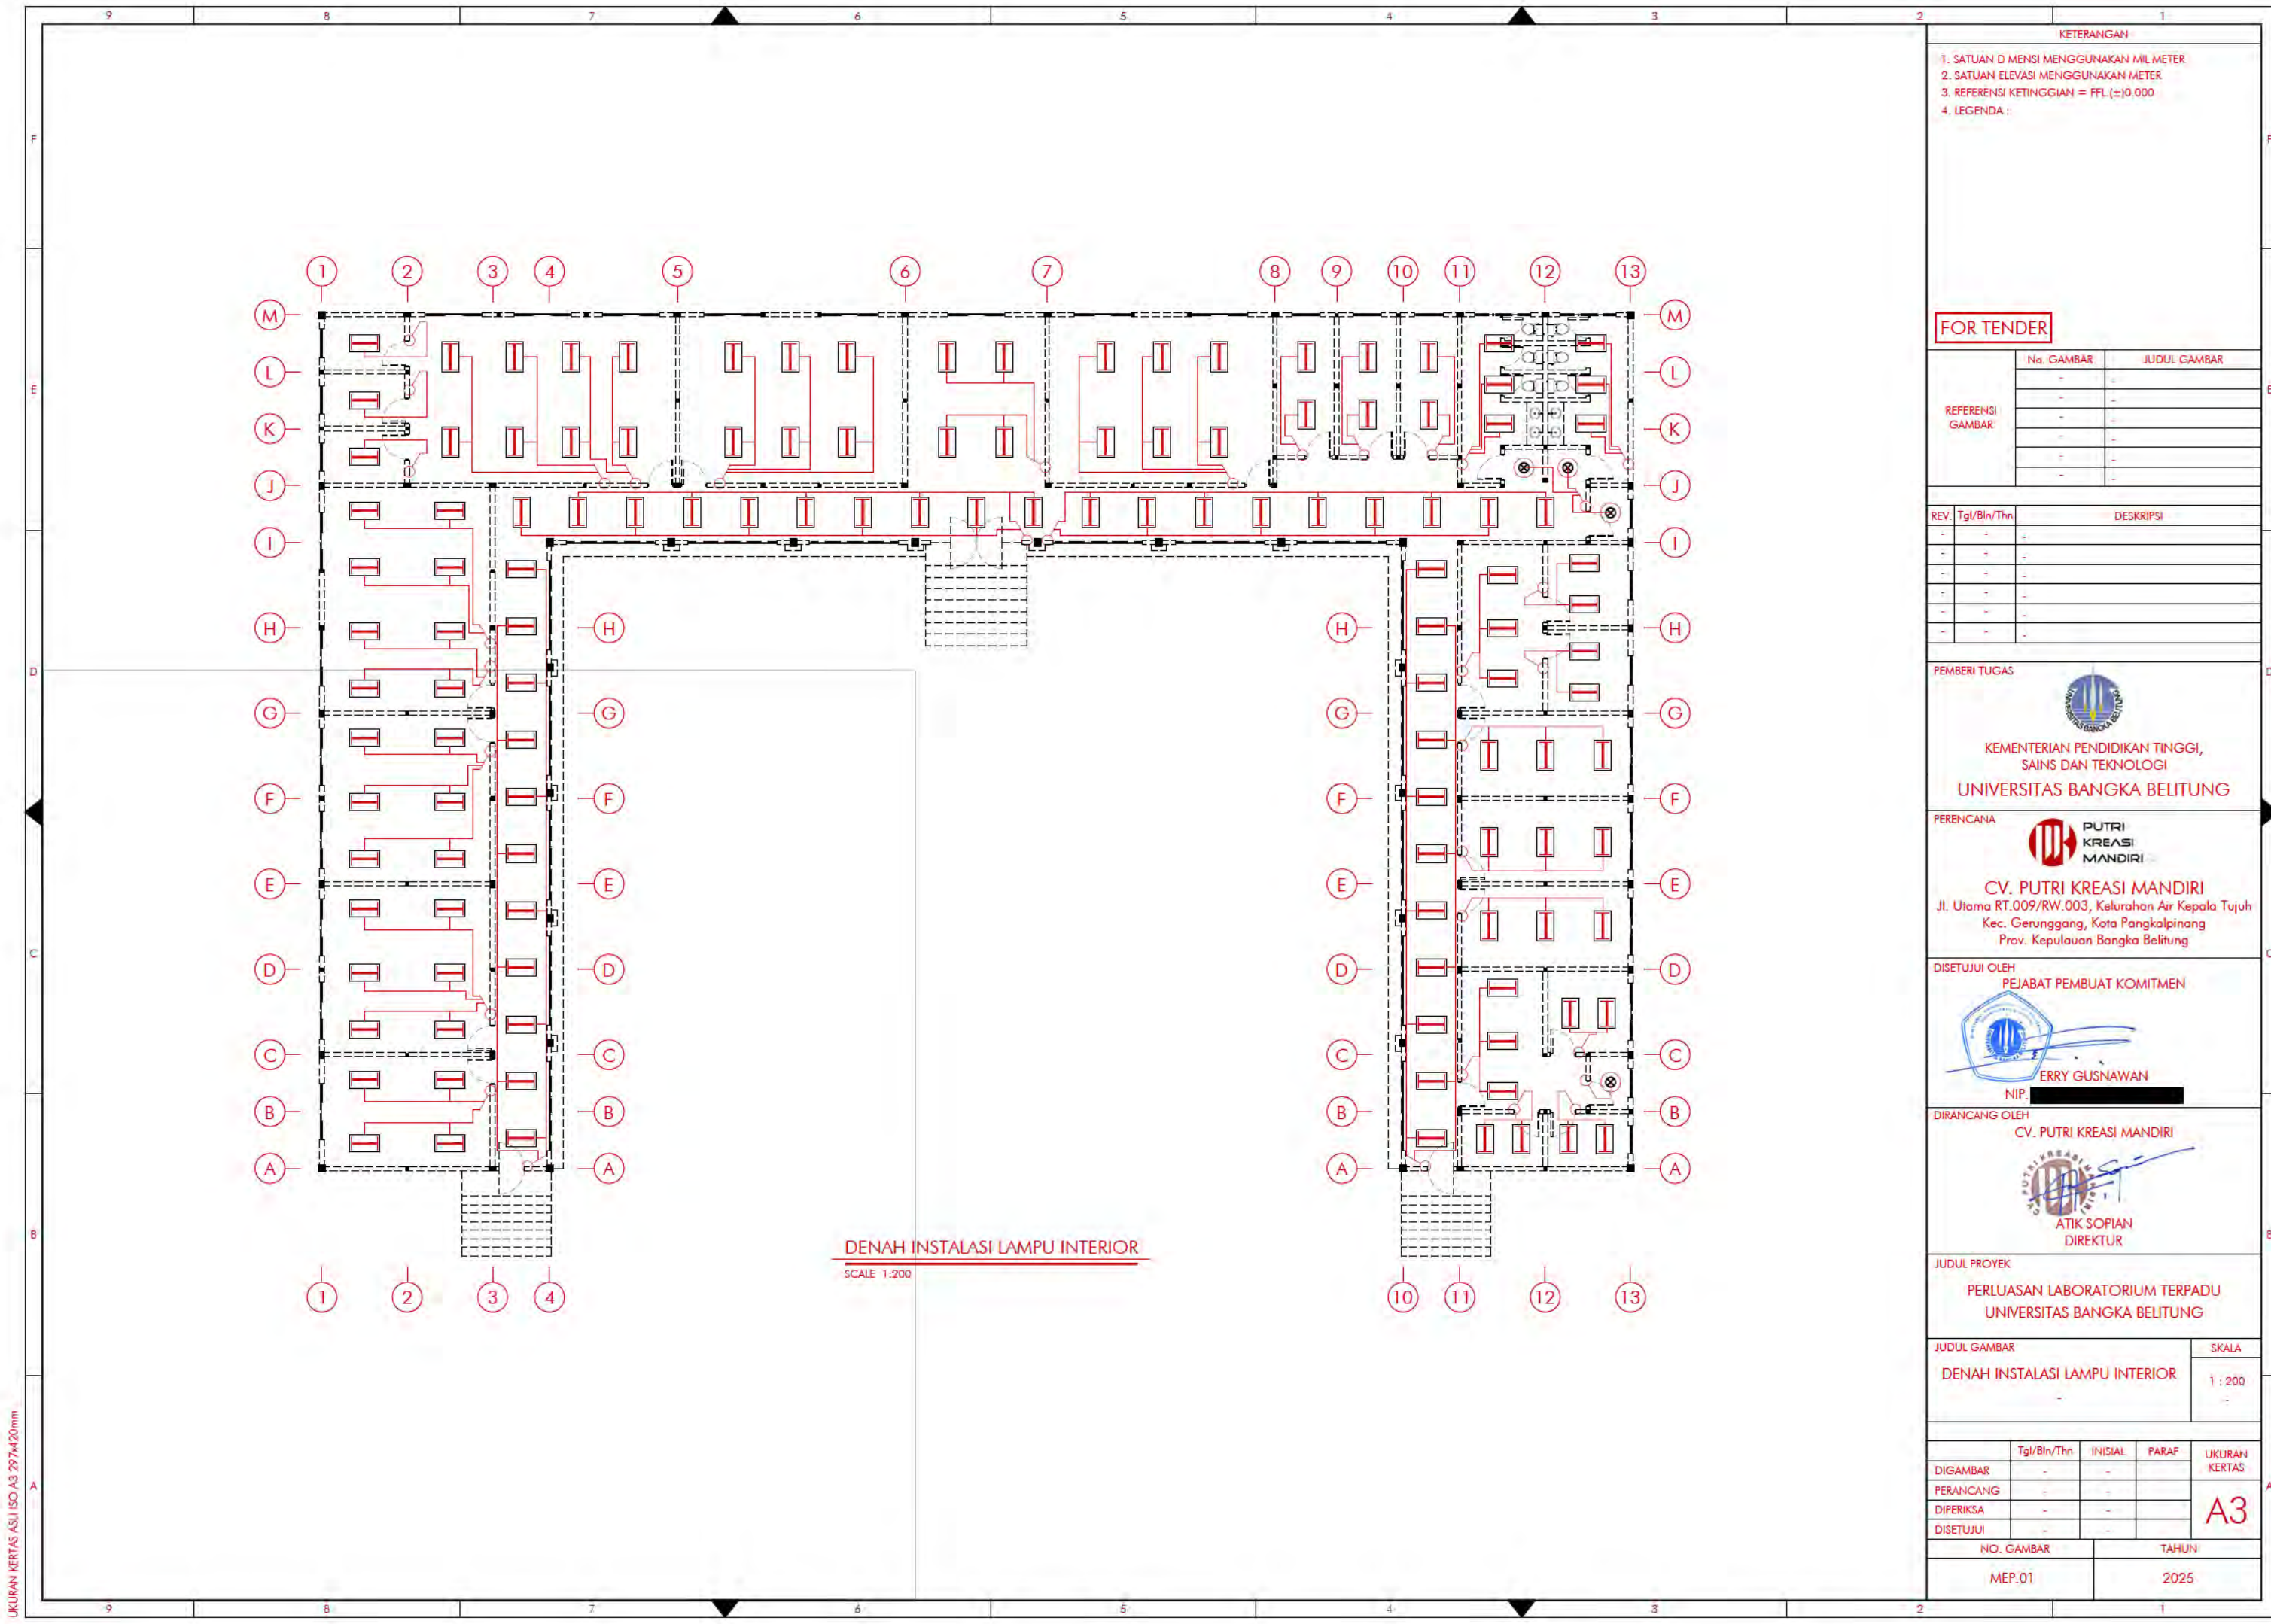

UKURAN KERTAS ASLI ISO A3 297x420mm

KETERANGAN

1. SATUAN DIMENSI MENGGUNAKAN MILIMETER
2. SATUAN ELEVASI MENGGUNAKAN METER
3. REFERENSI KETINGGIAN = FFL(±10.000)
4. LEGENDA :

FOR TENDER

REFERENSI GAMBAR	NO. GAMBAR	JUDUL GAMBAR
	-	-
-	-	
-	-	
-	-	
-	-	

REV.	Tgl/Bln/Thn	DESKRIPSI
-	-	-
-	-	-
-	-	-
-	-	-
-	-	-
-	-	-

PEMBERI TUGAS



KEMENTERIAN PENDIDIKAN TINGGI,
SAINS DAN TEKNOLOGI
UNIVERSITAS BANGKA BELITUNG

PERENCANA



PUTRI KREASI MANDIRI

CV. PUTRI KREASI MANDIRI
Jl. Utama RT.009/RW.003, Kelurahan Air Kepala Tujuh
Kec. Gerunggang, Kota Pangkalpinang
Prov. Kepulauan Bangka Belitung

DISETUJUI OLEH
PEJABAT PEMBUAT KOMITMEN



ERRY GUSNAWAN
NIP. [REDACTED]

DIRANCANG OLEH
CV. PUTRI KREASI MANDIRI



ATIK SOPIAN
DIREKTUR

JUDUL PROYEK


**PERLUASAN LABORATORIUM TERPADU
UNIVERSITAS BANGKA BELITUNG**

JUDUL GAMBAR	SKALA
DENAH INSTALASI LAMPU INTERIOR	1 : 200

	Tgl/Bln/Thn	INISIAL	PARAF	UKURAN KERTAS
DIGAMBAR	-	-	-	A3
PERANCANG	-	-	-	
DIPERIKSA	-	-	-	
DISETUJUI	-	-	-	

NO. GAMBAR	TAHUN
MEP.01	2025

UKURAN KERTAS ASLI ISO A3 297x420 mm

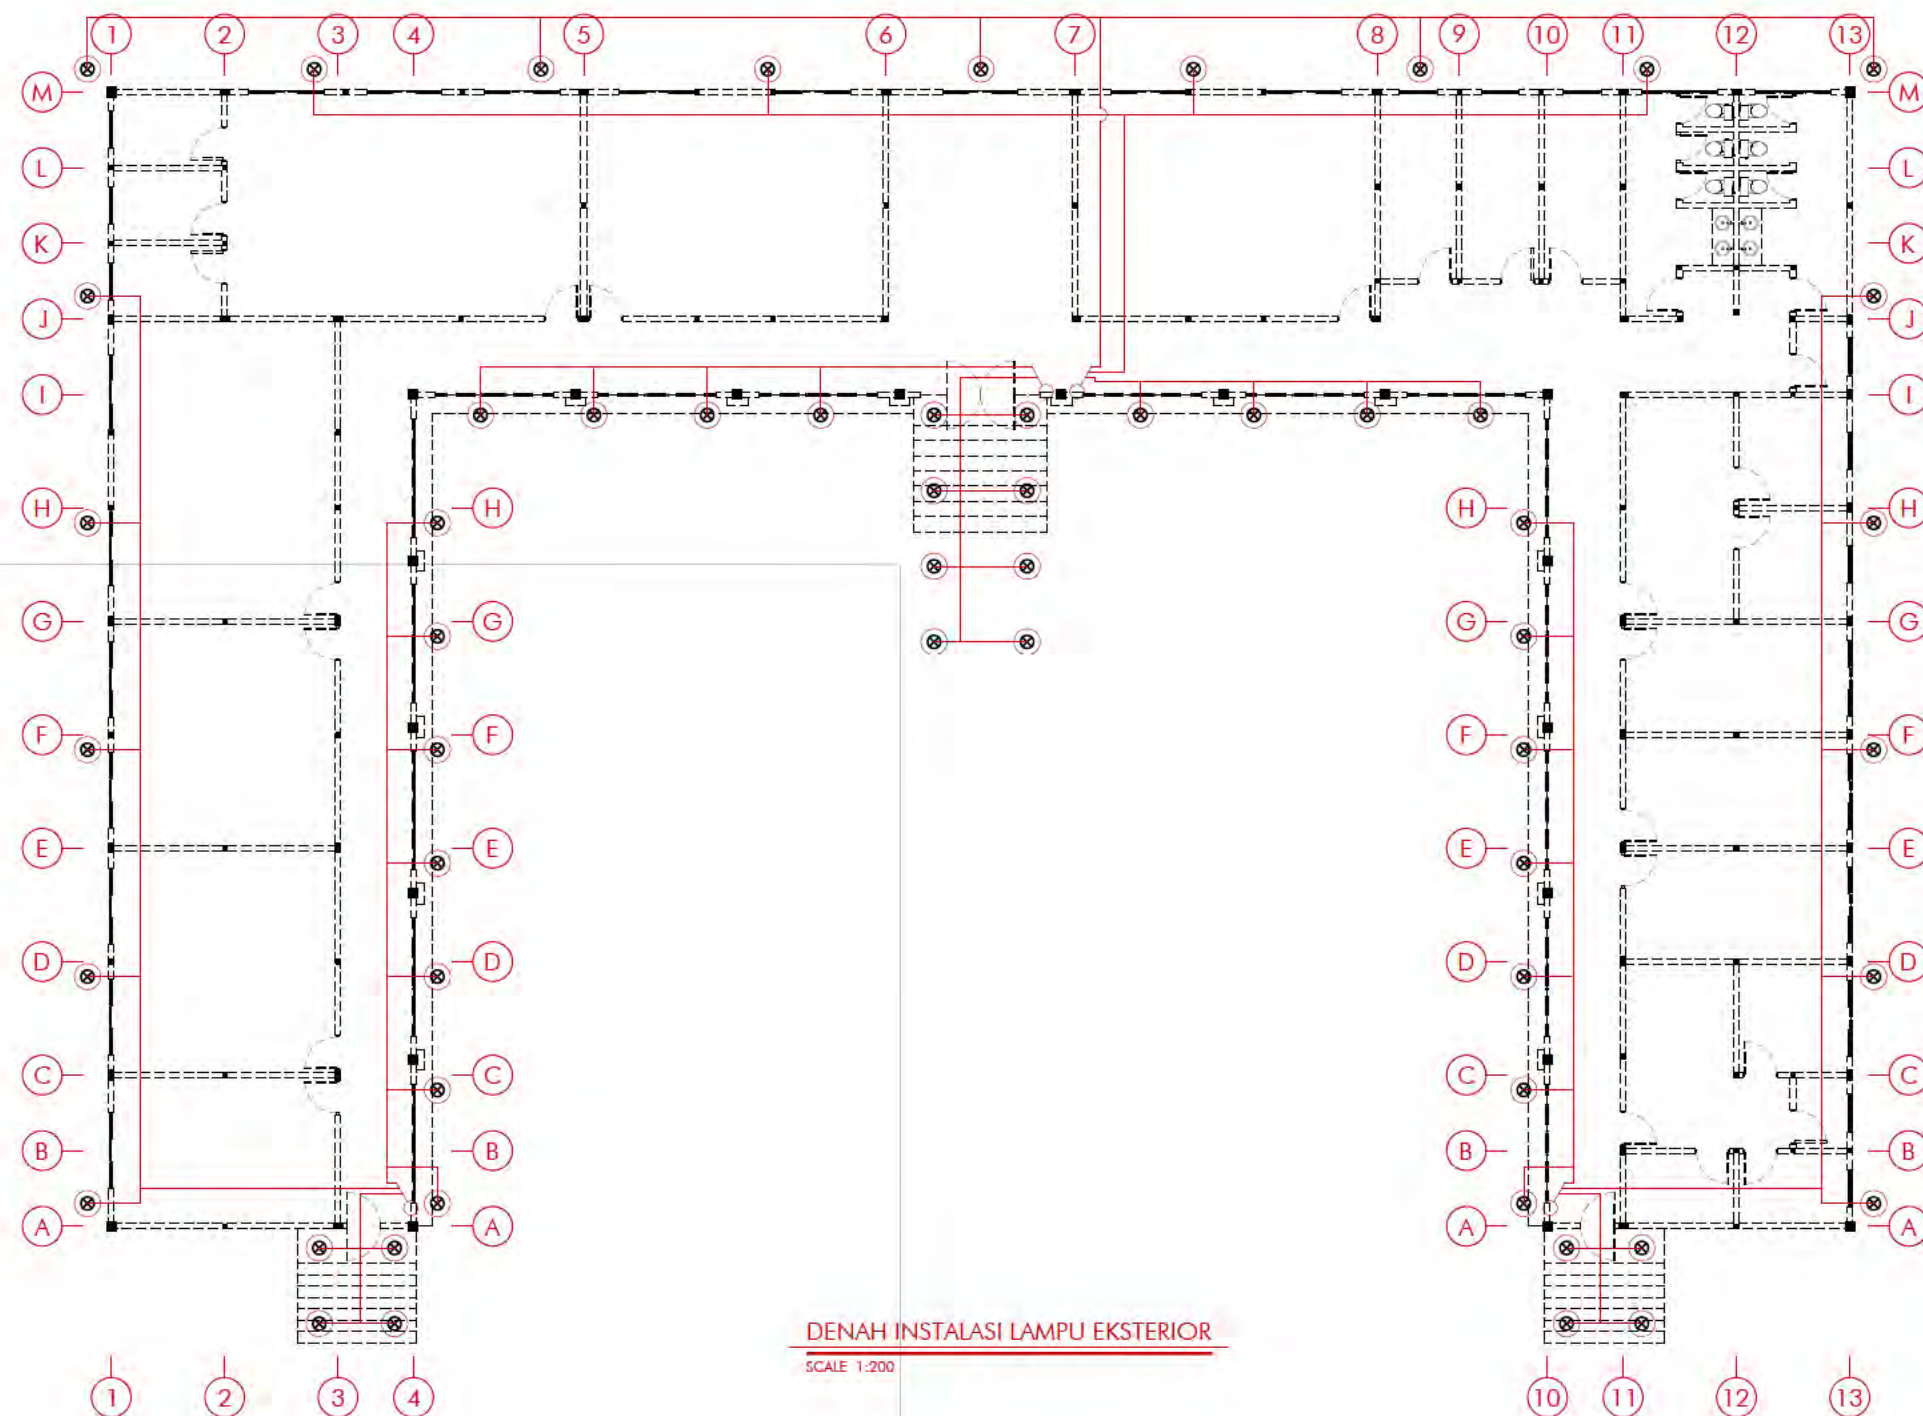

DENAH INSTALASI LAMPU EKSTERIOR
SCALE 1:200

KETERANGAN

1. SATUAN DIMENSI MENGGUNAKAN MILIMETER
2. SATUAN ELEVASI MENGGUNAKAN METER
3. REFERENSI KETINGGIAN = FFL(±10.000)
4. LEGENDA :

FOR TENDER

REFERENSI GAMBAR	NO. GAMBAR	JUDUL GAMBAR
	-	-
-	-	-
-	-	-
-	-	-
-	-	-

REV.	Tgl/Bln/Thn	DESKRIPSI
-	-	-
-	-	-
-	-	-
-	-	-
-	-	-

PEMBERI TUGAS


KEMENTERIAN PENDIDIKAN TINGGI,
SAINS DAN TEKNOLOGI
UNIVERSITAS BANGKA BELITUNG

PERENCANA


PUTRI KREASI MANDIRI
CV. PUTRI KREASI MANDIRI
Jl. Utama RT.009/RW.003, Kelurahan Air Kepala Tujuh
Kec. Gerunggang, Kota Pangkalpinang
Prov. Kepulauan Bangka Belitung

DISETUJUI OLEH
PEJABAT PEMBUAT KOMITMEN


ERRY GUSNAWAN
NIP. [REDACTED]

DIRANCANG OLEH
CV. PUTRI KREASI MANDIRI



ATIK SOPIAN
DIREKTUR

JUDUL PROYEK
PERLUASAN LABORATORIUM TERPADU
UNIVERSITAS BANGKA BELITUNG

JUDUL GAMBAR	SKALA
DENAH INSTALASI LAMPU EKSTERIOR	1 : 200

	Tgl/Bln/Thn	INISIAL	PARAF	UKURAN KERTAS
DIGAMBAR	-	-	-	A3
PERANCANG	-	-	-	
DIPERIKSA	-	-	-	
DISETUJUI	-	-	-	

NO. GAMBAR	TAHUN
MEP.02	2025

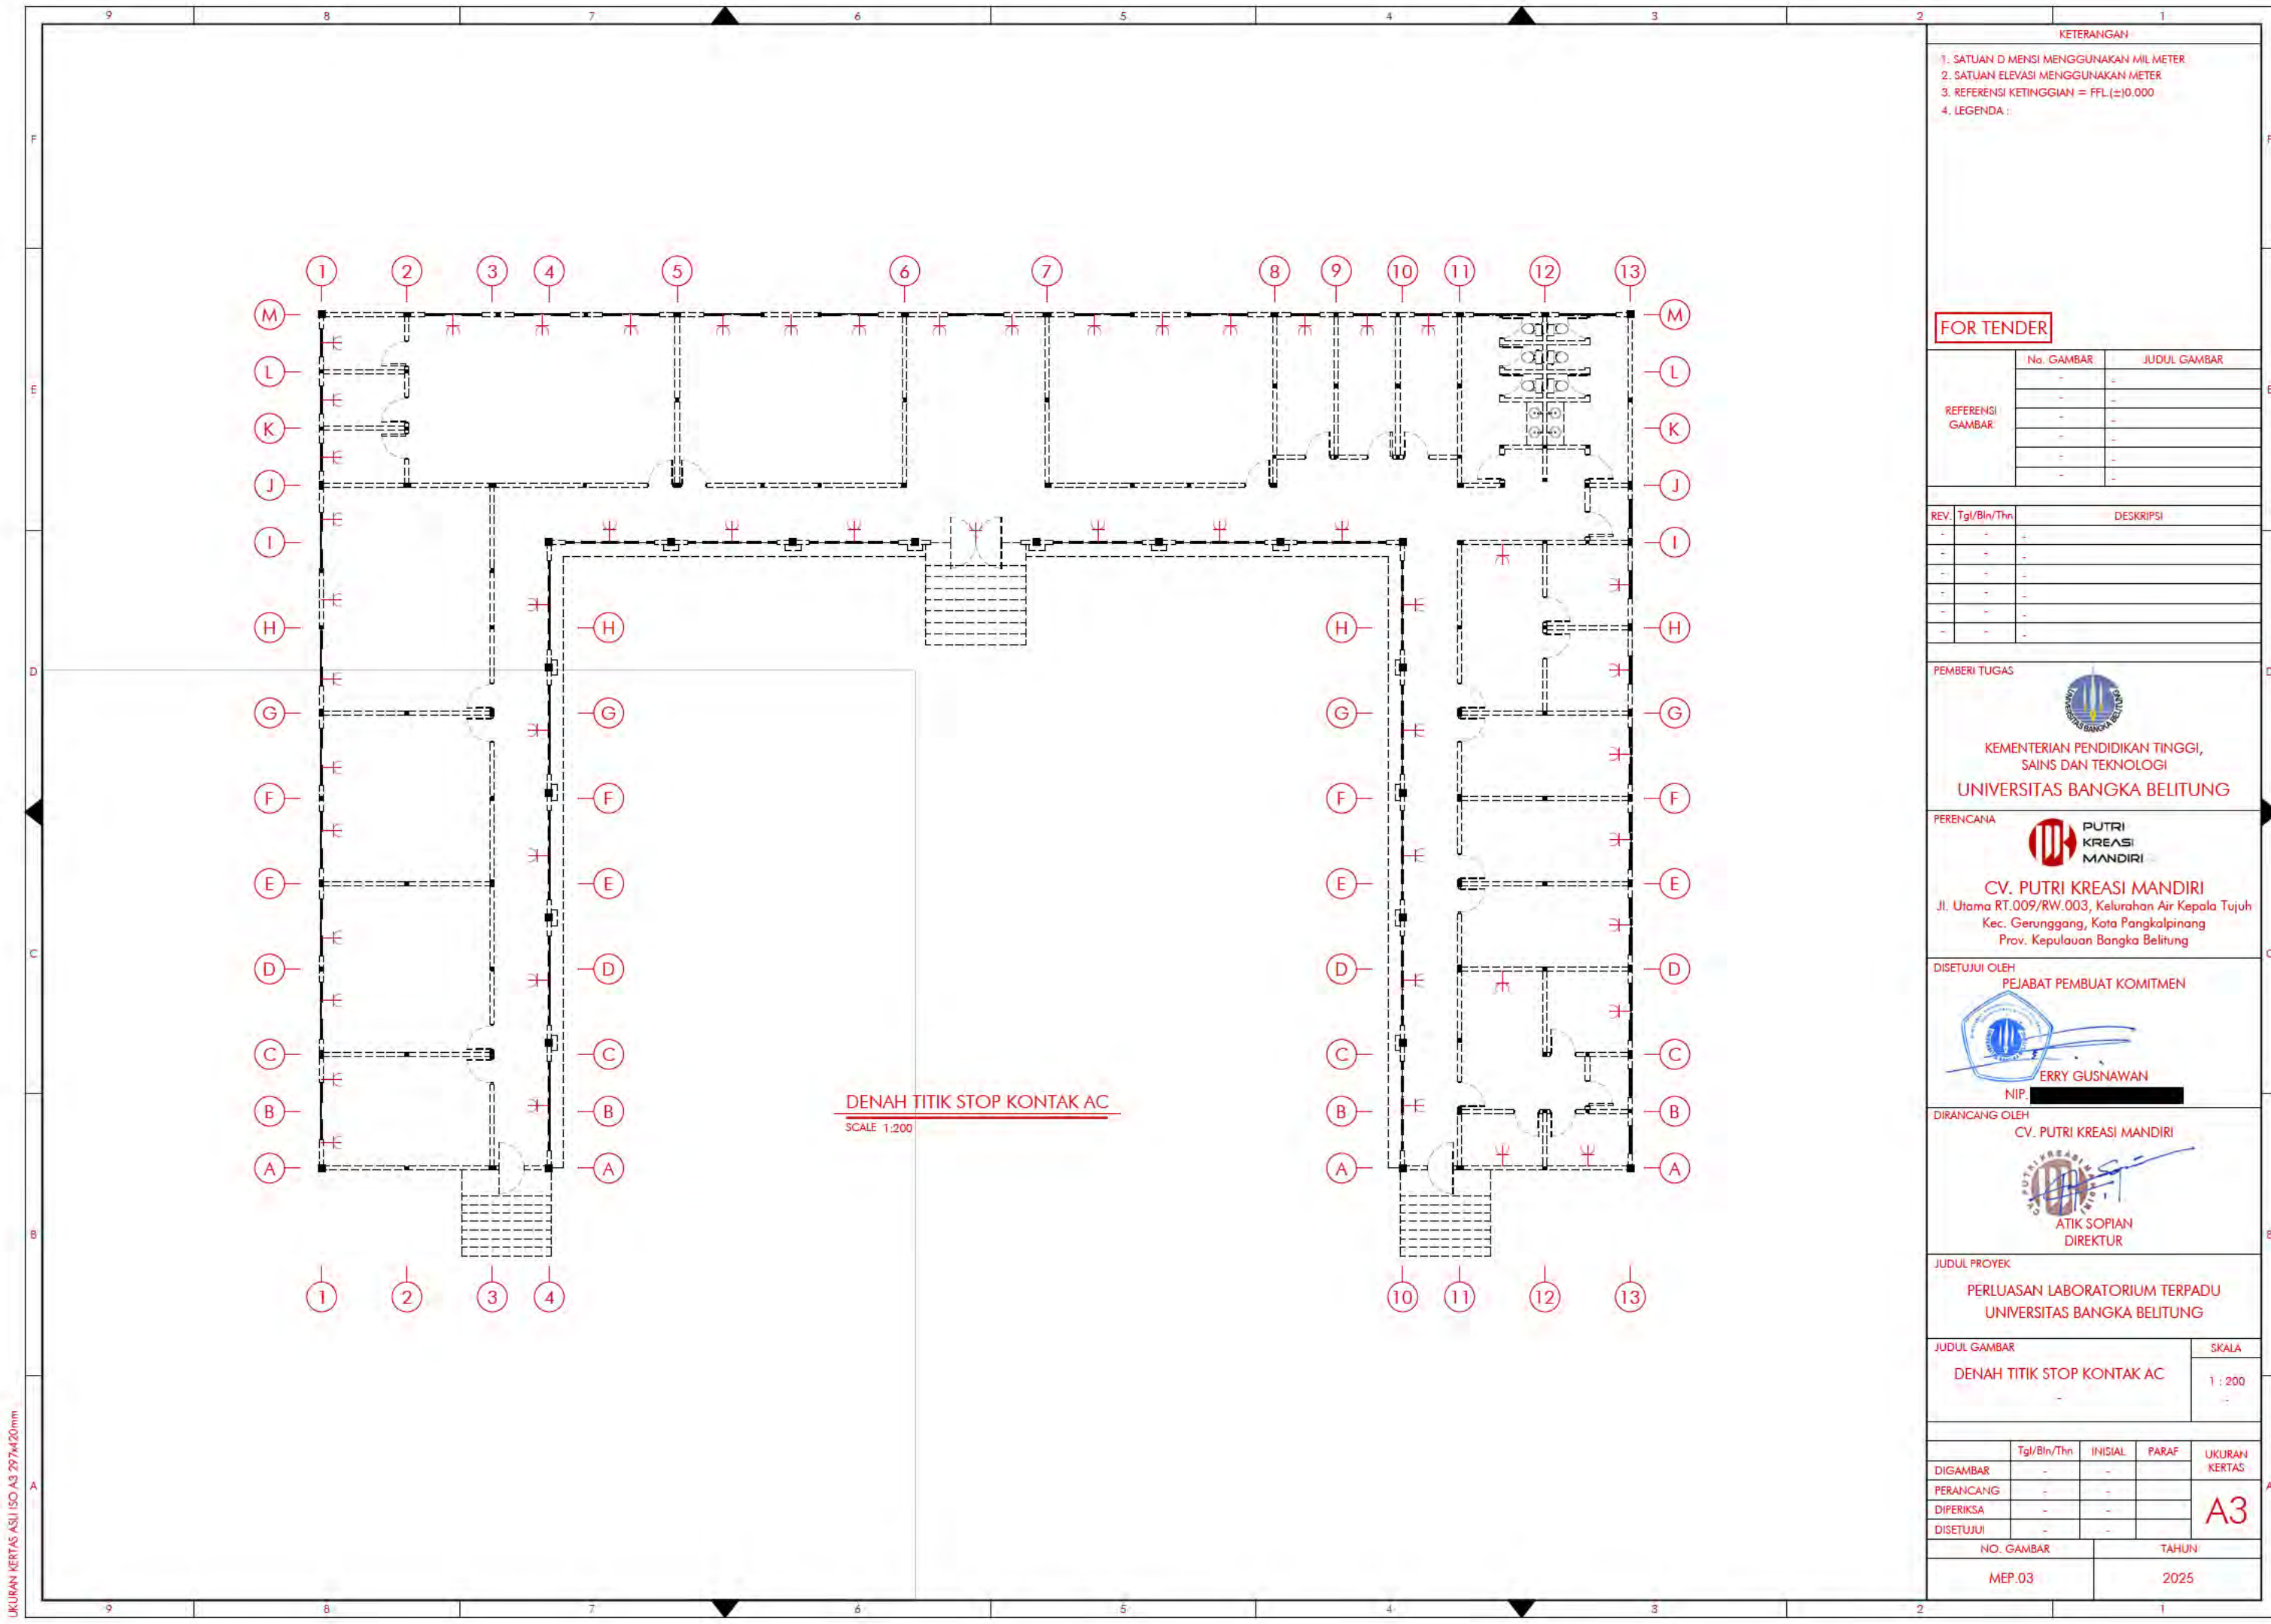

UKURAN KERTAS ASLI ISO A3 297x420mm

KETERANGAN

1. SATUAN DIMENSI MENGGUNAKAN MILIMETER
2. SATUAN ELEVASI MENGGUNAKAN METER
3. REFERENSI KETINGGIAN = FFL(±10.000)
4. LEGENDA :

FOR TENDER

REFERENSI GAMBAR	No. GAMBAR	JUDUL GAMBAR
	-	-
-	-	-
-	-	-
-	-	-
-	-	-

REV.	Tgl/Bln/Thn	DESKRIPSI
-	-	-
-	-	-
-	-	-
-	-	-
-	-	-
-	-	-

PEMBERI TUGAS



KEMENTERIAN PENDIDIKAN TINGGI,
SAINS DAN TEKNOLOGI
UNIVERSITAS BANGKA BELITUNG

PERENCANA



PUTRI KREASI MANDIRI
CV. PUTRI KREASI MANDIRI
Jl. Utama RT.009/RW.003, Kelurahan Air Kepala Tujuh
Kec. Gerunggang, Kota Pangkalpinang
Prov. Kepulauan Bangka Belitung

DISETUJUI OLEH
PEJABAT PEMBUAT KOMITMEN



ERRY GUSNAWAN
NIP. [REDACTED]

DIRANCANG OLEH
CV. PUTRI KREASI MANDIRI



ATIK SOPIAN
DIREKTUR


JUDUL PROYEK

**PERLUASAN LABORATORIUM TERPADU
UNIVERSITAS BANGKA BELITUNG**

JUDUL GAMBAR	SKALA
DENAH TITIK STOP KONTAK AC	1 : 200

	Tgl/Bln/Thn	INISIAL	PARAF	UKURAN KERTAS
DIGAMBAR	-	-	-	A3
PERANCANG	-	-	-	
DIPERIKSA	-	-	-	
DISETUJUI	-	-	-	

NO. GAMBAR	TAHUN
MEP.03	2025

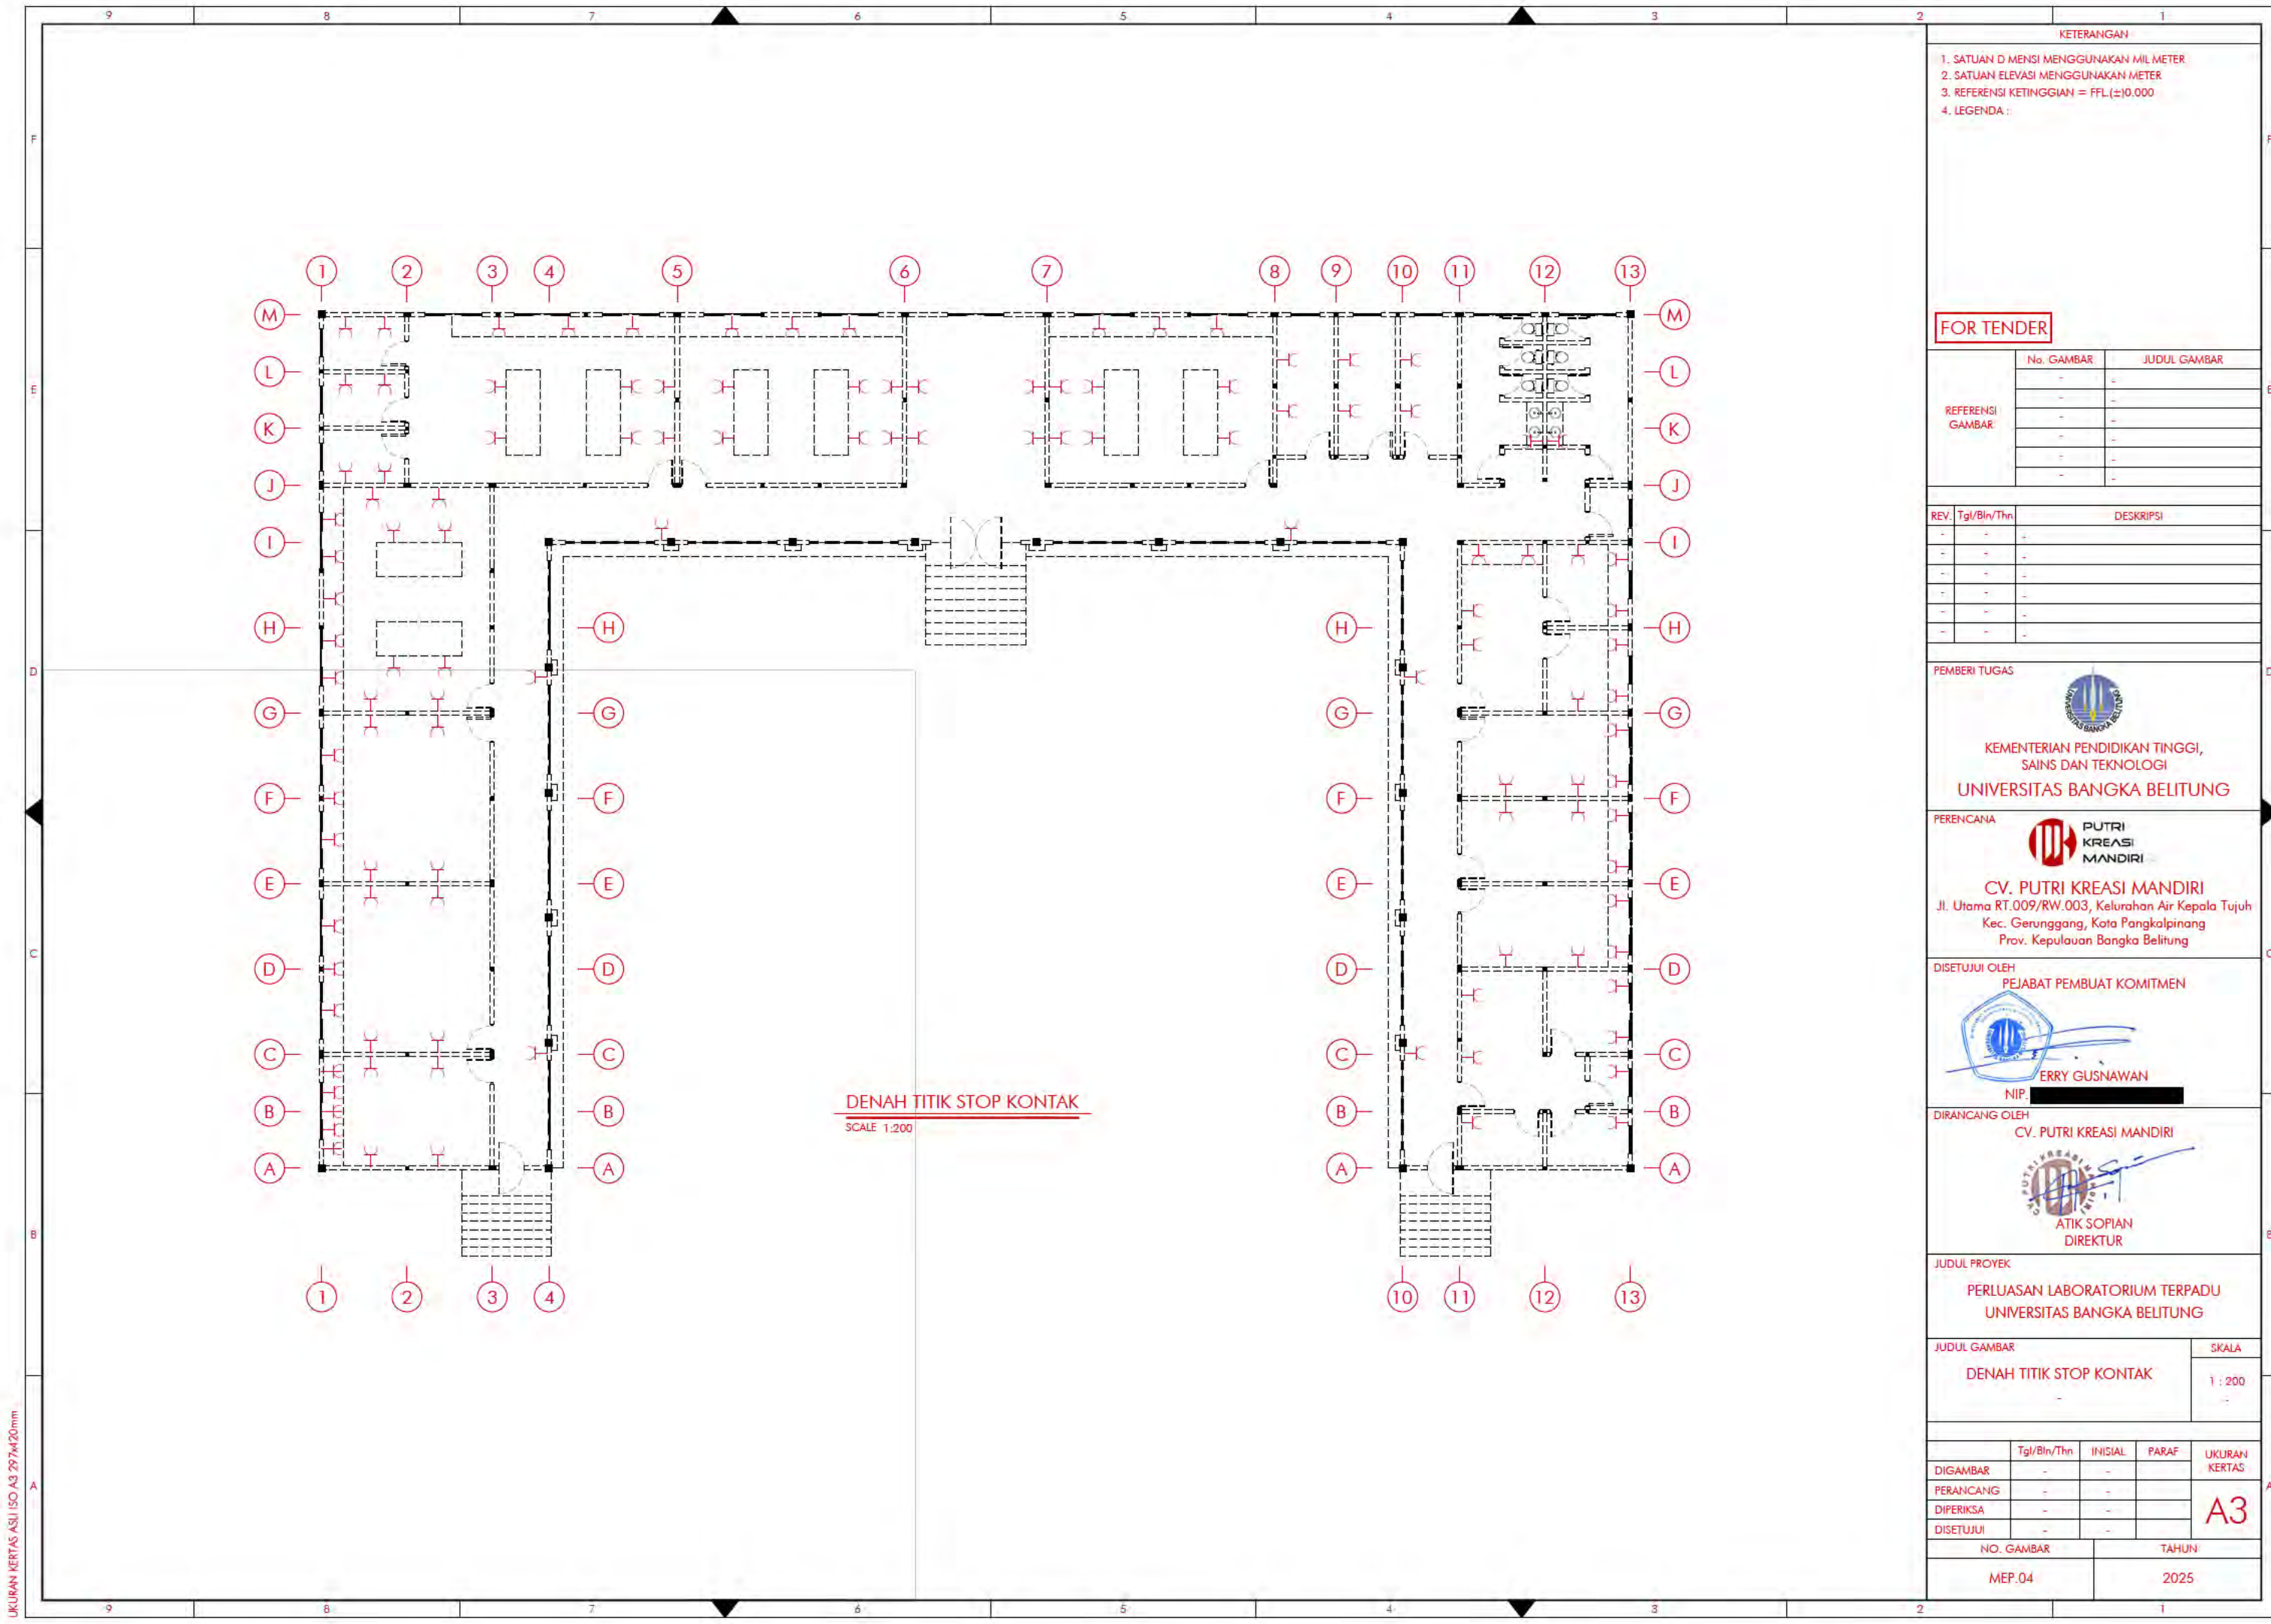

KETERANGAN

1. SATUAN DIMENSI MENGGUNAKAN MILIMETER
2. SATUAN ELEVASI MENGGUNAKAN METER
3. REFERENSI KETINGGIAN = FFL(±10.000)
4. LEGENDA :

FOR TENDER

REFERENSI GAMBAR	No. GAMBAR	JUDUL GAMBAR
	-	-
	-	-
	-	-
	-	-

REV.	Tgl/Bln/Thn	DESKRIPSI
-	-	-
-	-	-
-	-	-
-	-	-
-	-	-

PEMBERI TUGAS


KEMENTERIAN PENDIDIKAN TINGGI,
SAINS DAN TEKNOLOGI
UNIVERSITAS BANGKA BELITUNG

PERENCANA


PUTRI KREASI MANDIRI
CV. PUTRI KREASI MANDIRI
Jl. Utama RT.009/RW.003, Kelurahan Air Kepala Tujuh
Kec. Gerunggang, Kota Pangkalpinang
Prov. Kepulauan Bangka Belitung

DISETUJUI OLEH
PEJABAT PEMBUAT KOMITMEN


ERRY GUSNAWAN
NIP. [REDACTED]

DIRANCANG OLEH
CV. PUTRI KREASI MANDIRI


ATIK SOPHAN
DIREKTUR


JUDUL PROYEK

**PERLUASAN LABORATORIUM TERPADU
UNIVERSITAS BANGKA BELITUNG**

JUDUL GAMBAR	SKALA
DENAH TITIK STOP KONTAK	1 : 200

	Tgl/Bln/Thn	INISIAL	PARAF	UKURAN KERTAS
DIGAMBAR	-	-	-	A3
PERANCANG	-	-	-	
DIPERIKSA	-	-	-	
DISETUJUI	-	-	-	

NO. GAMBAR	TAHUN
MEP.04	2025

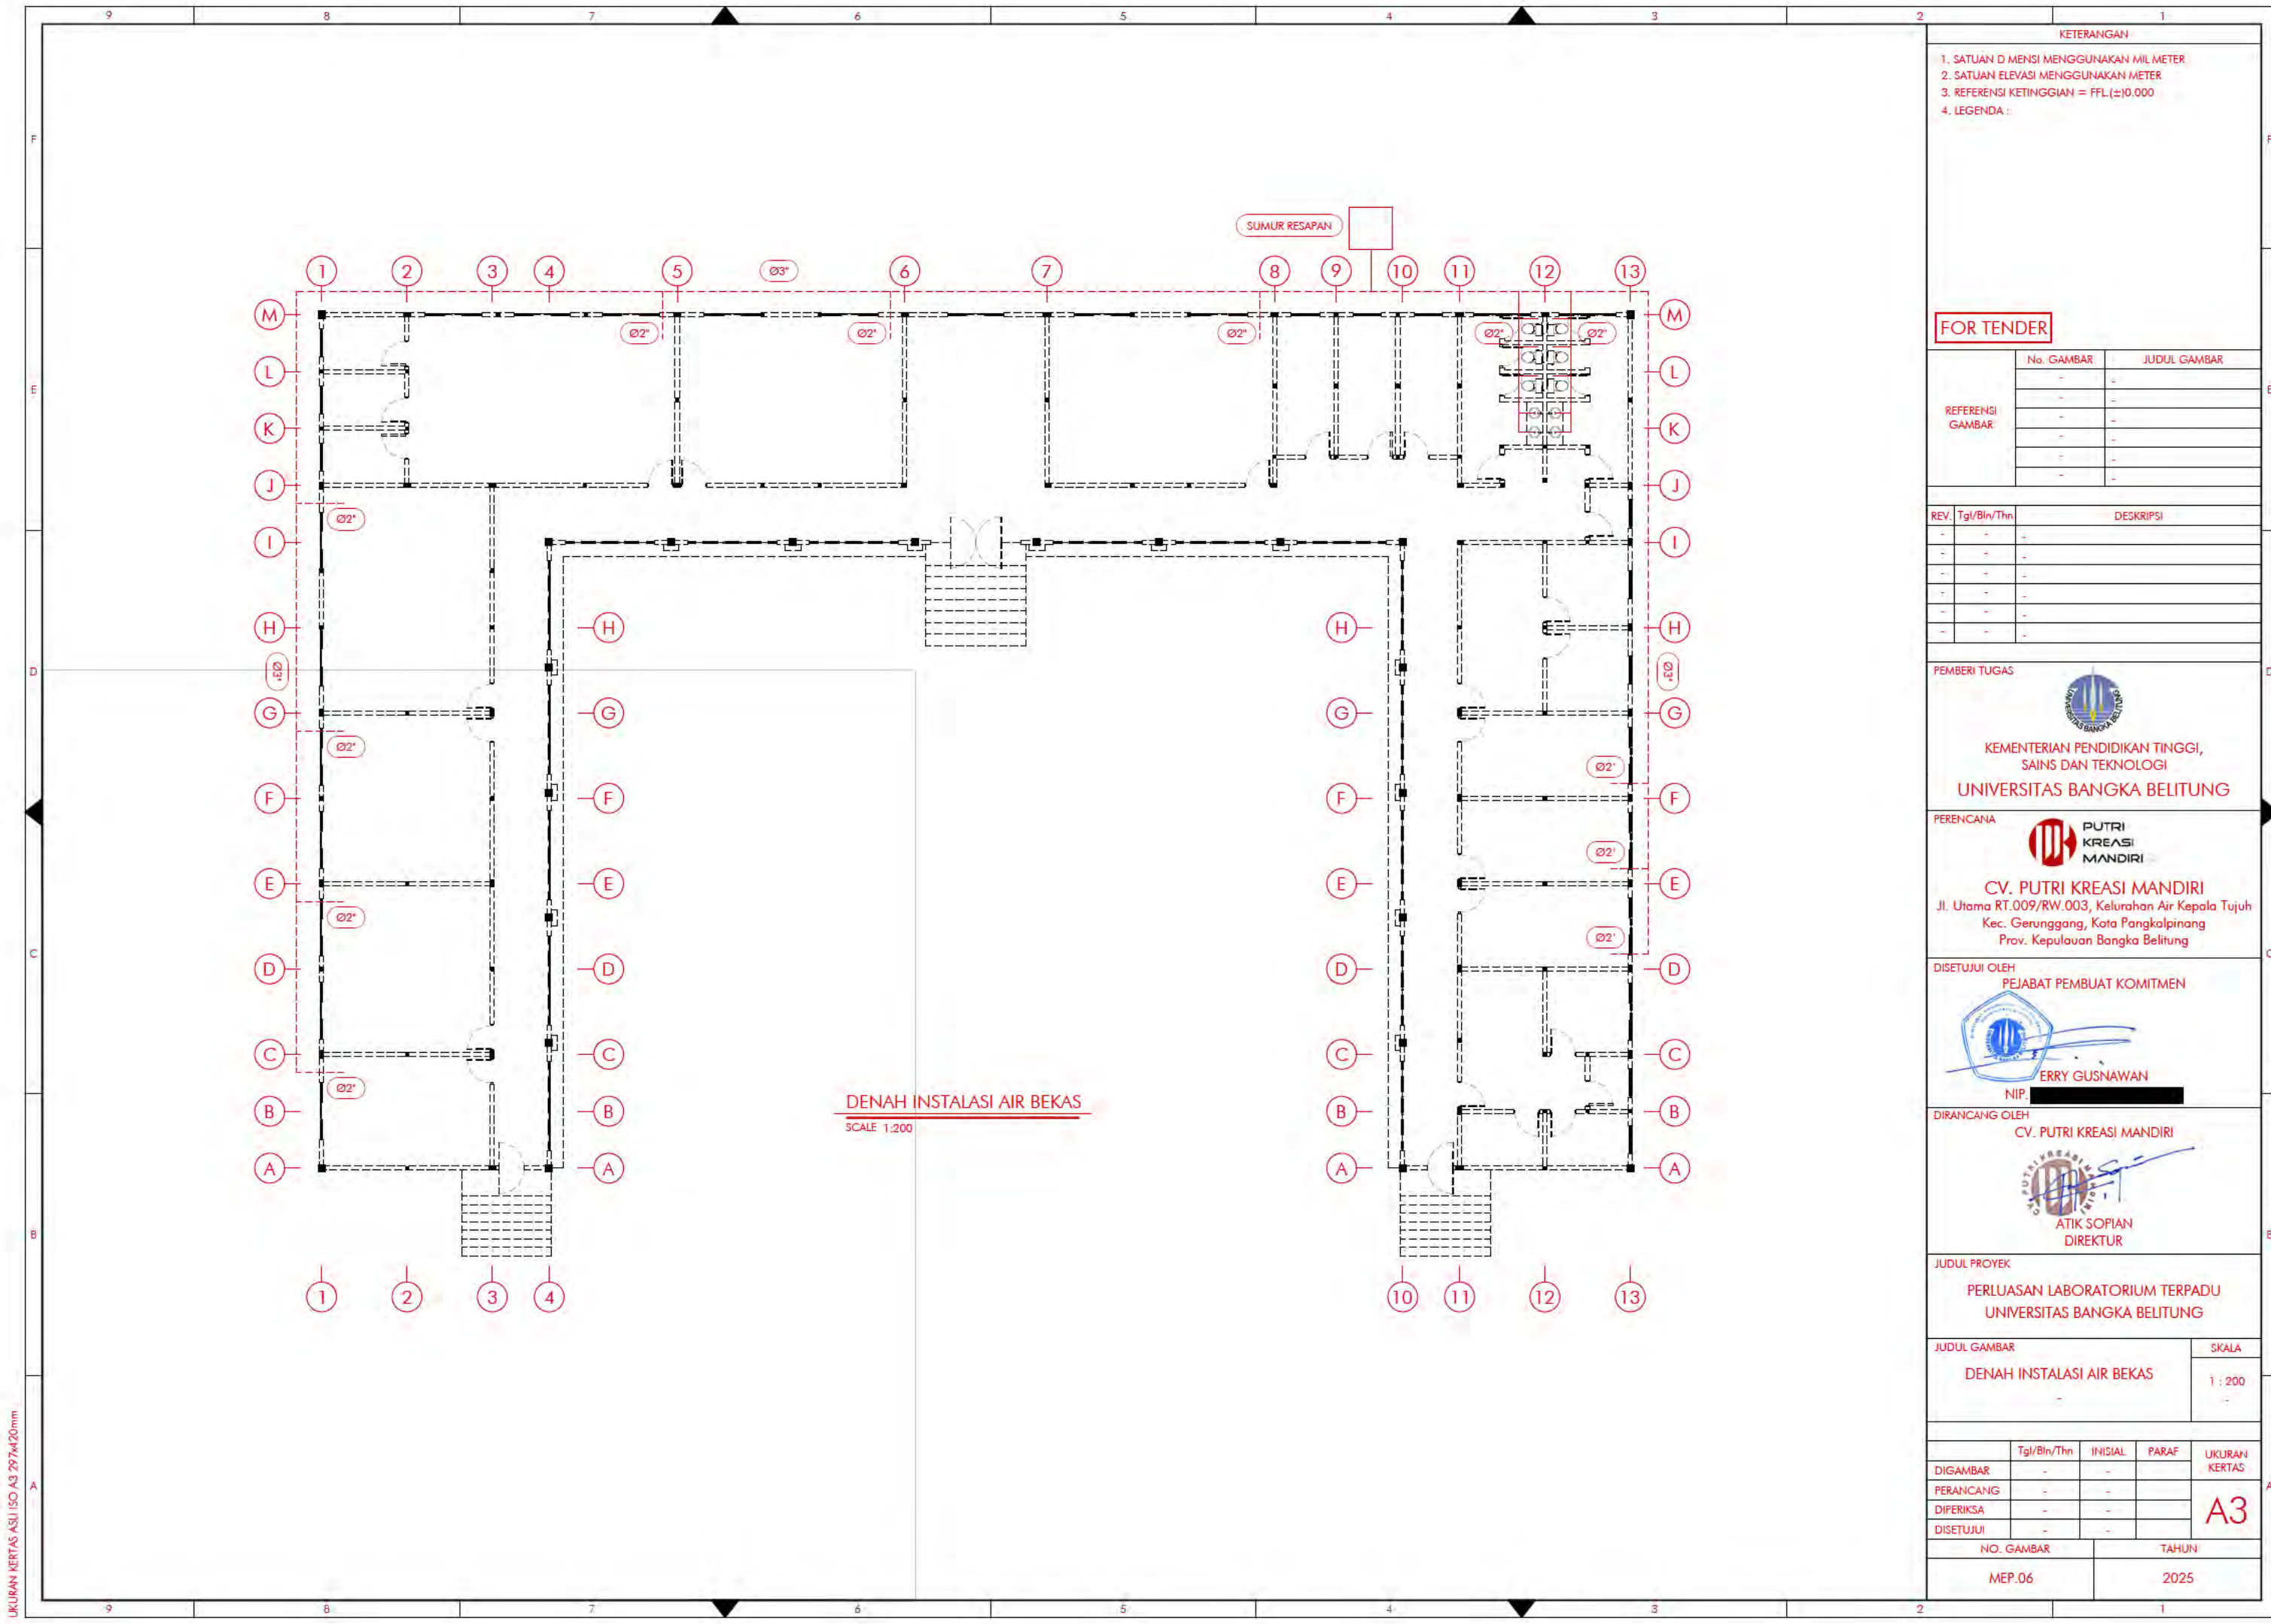

KETERANGAN

1. SATUAN DIMENSI MENGGUNAKAN MILIMETER
2. SATUAN ELEVASI MENGGUNAKAN METER
3. REFERENSI KETINGGIAN = FFL(±10.000)
4. LEGENDA :

FOR TENDER

REFERENSI GAMBAR	No. GAMBAR	JUDUL GAMBAR
	-	-
-	-	-
-	-	-
-	-	-
-	-	-

REV.	Tgl/Bln/Thn	DESKRIPSI
-	-	-
-	-	-
-	-	-
-	-	-
-	-	-

PEMBERI TUGAS



KEMENTERIAN PENDIDIKAN TINGGI,
SAINS DAN TEKNOLOGI
UNIVERSITAS BANGKA BELITUNG

PERENCANA



PUTRI KREASI MANDIRI
CV. PUTRI KREASI MANDIRI
Jl. Utama RT.009/RW.003, Kelurahan Air Kepala Tujuh
Kec. Gerunggang, Kota Pangkalpinang
Prov. Kepulauan Bangka Belitung

DISETUJUI OLEH
PEJABAT PEMBUAT KOMITMEN



ERRY GUSNAWAN
NIP. [REDACTED]

DIRANCANG OLEH
CV. PUTRI KREASI MANDIRI



ATIK SOPIAN
DIREKTUR


JUDUL PROYEK

**PERLUASAN LABORATORIUM TERPADU
UNIVERSITAS BANGKA BELITUNG**

JUDUL GAMBAR	SKALA
DENAH INSTALASI AIR BEKAS	1 : 200

	Tgl/Bln/Thn	INISIAL	PARAF	UKURAN KERTAS
DIGAMBAR	-	-	-	A3
PERANCANG	-	-	-	
DIPERIKSA	-	-	-	
DISETUJUI	-	-	-	

NO. GAMBAR	TAHUN
MEP.06	2025

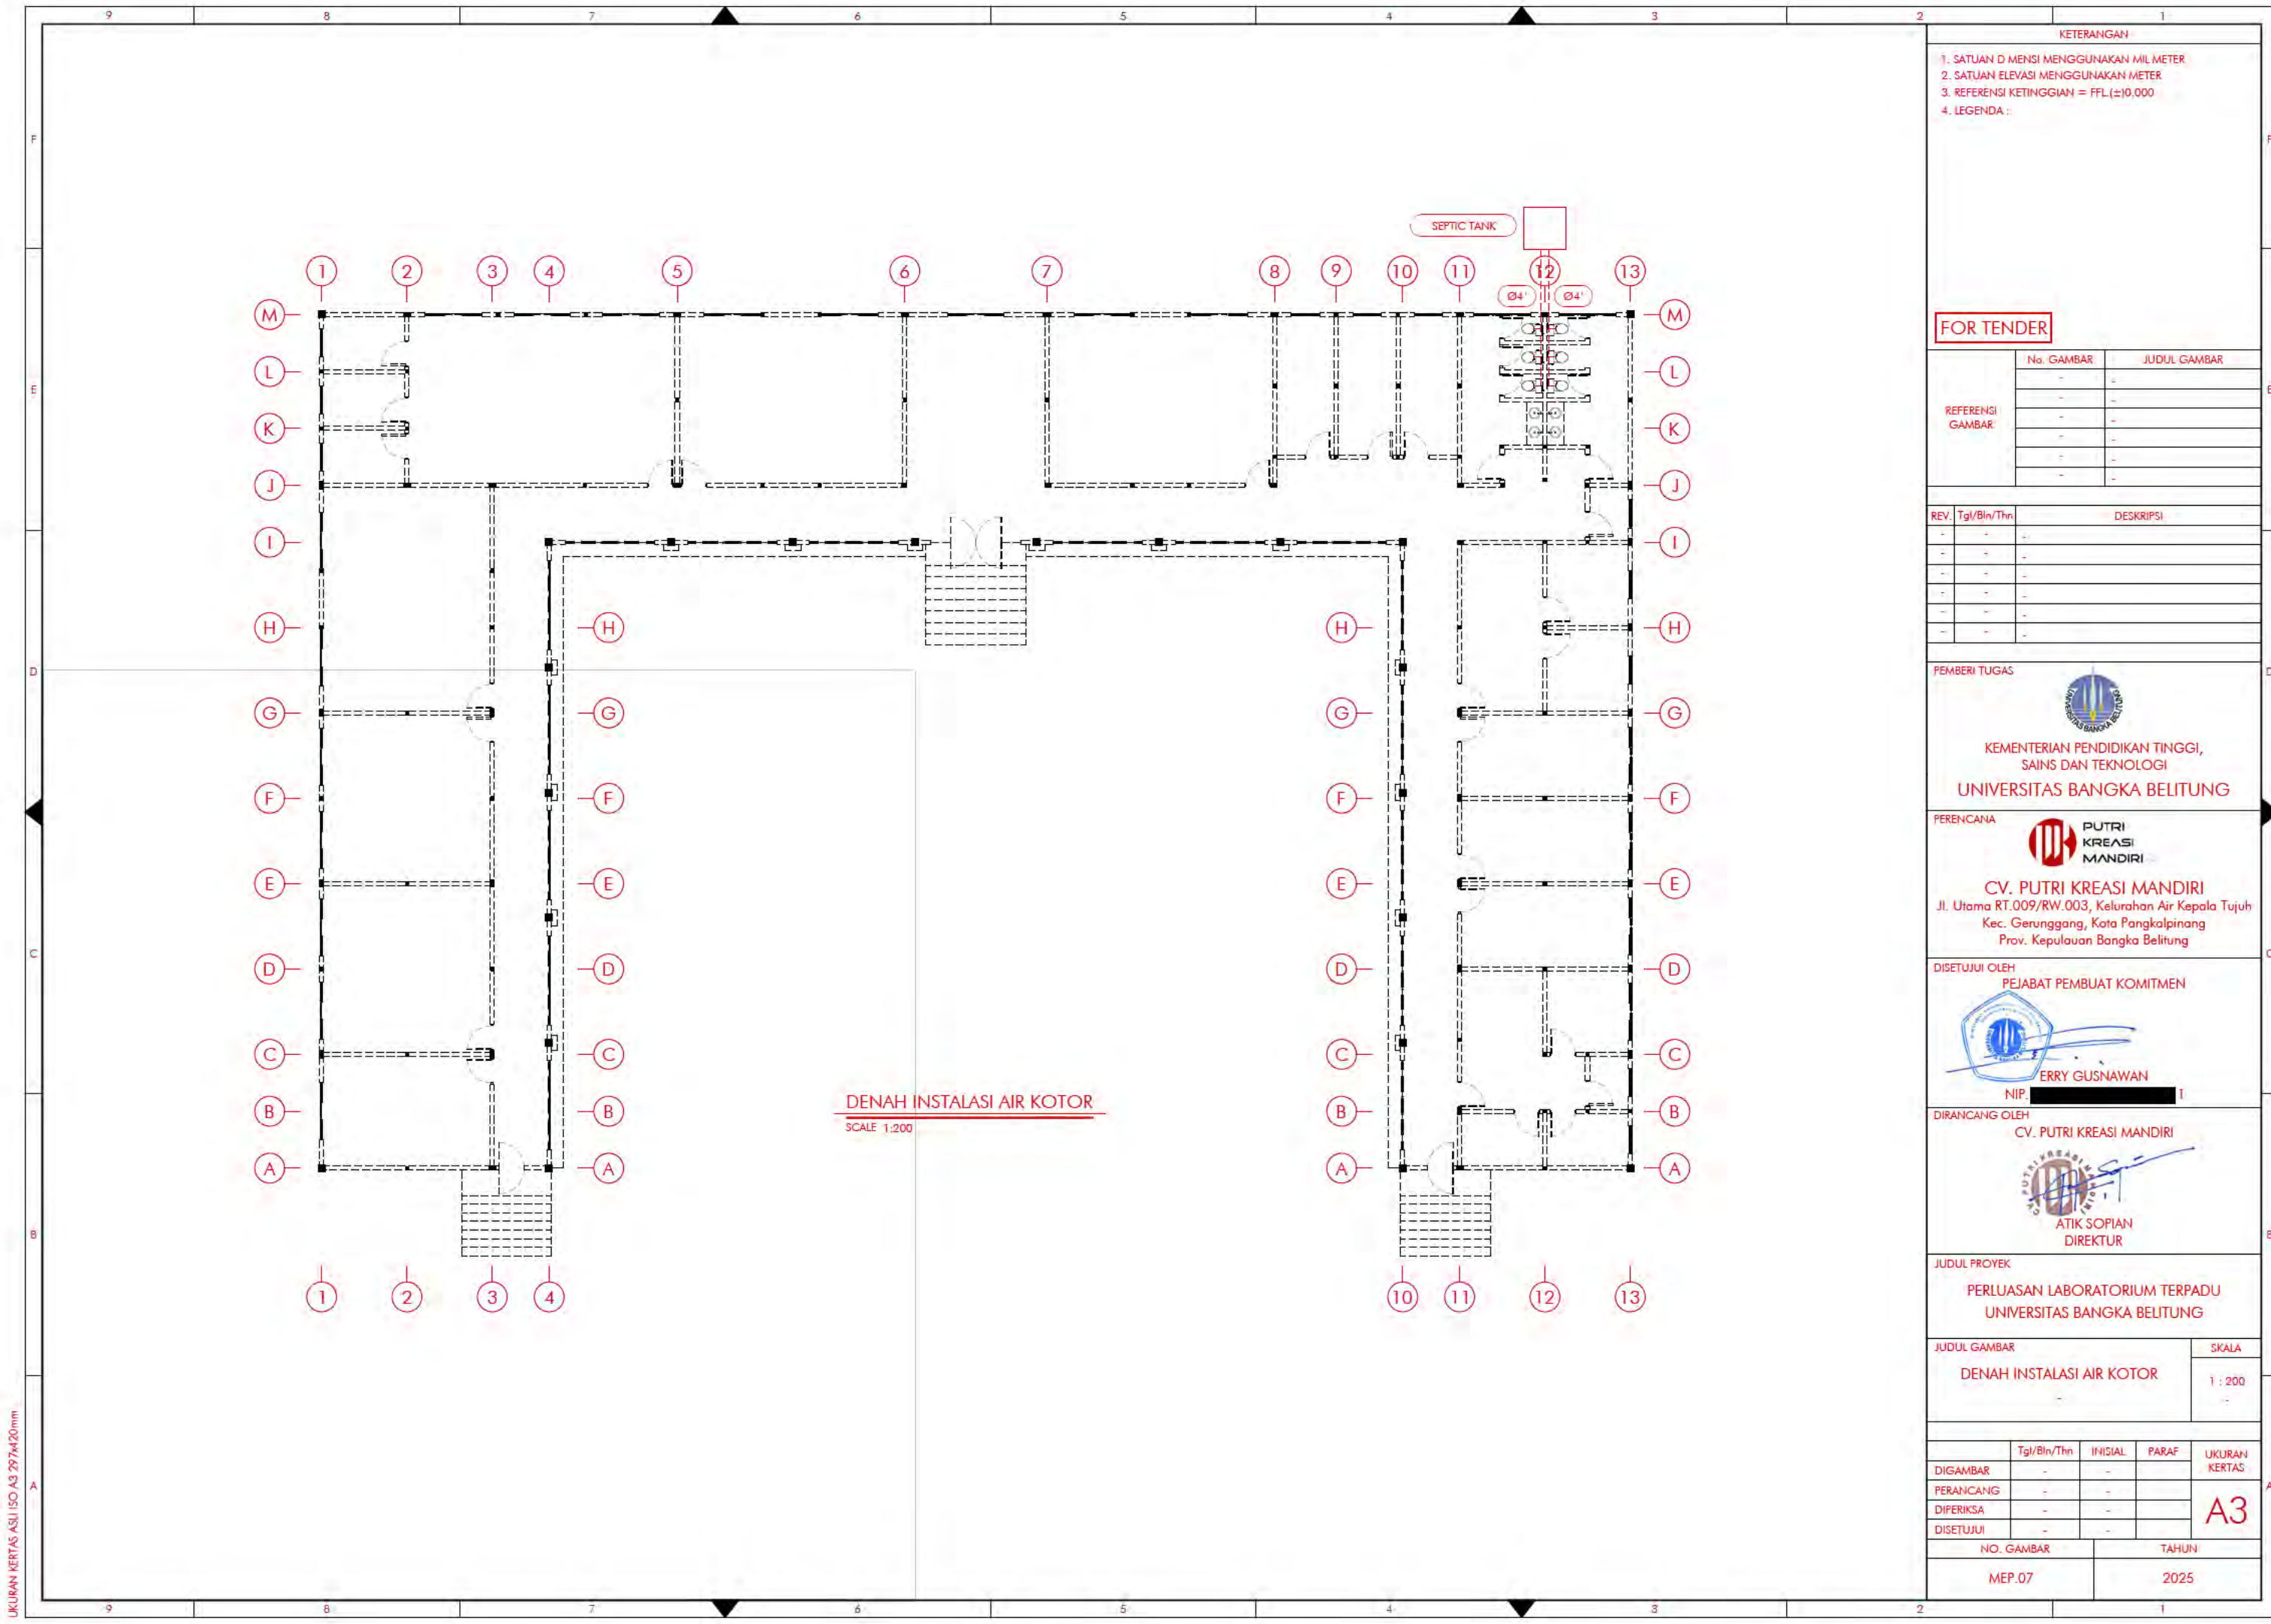

DENAH INSTALASI AIR KOTOR
SCALE 1:200

KETERANGAN

1. SATUAN DIMENSI MENGGUNAKAN MILIMETER
2. SATUAN ELEVASI MENGGUNAKAN METER
3. REFERENSI KETINGGIAN = FFL(±10.000)
4. LEGENDA :

FOR TENDER

REV.	Tgl/Bln/Thn	DESKRIPSI
-	-	-
-	-	-
-	-	-
-	-	-
-	-	-
-	-	-
-	-	-

PEMBERI TUGAS


KEMENTERIAN PENDIDIKAN TINGGI,
SAINS DAN TEKNOLOGI
UNIVERSITAS BANGKA BELITUNG

PERENCANA


CV. PUTRI KREASI MANDIRI
Jl. Utama RT.009/RW.003, Kelurahan Air Kepala Tujuh
Kec. Gerunggang, Kota Pangkalpinang
Prov. Kepulauan Bangka Belitung

DISETUJUI OLEH
PEJABAT PEMBUAT KOMITMEN


NIP. [REDACTED]
I

DIRANCANG OLEH
CV. PUTRI KREASI MANDIRI


ATIK SOPIAN
DIREKTUR

JUDUL PROYEK

PERLUASAN LABORATORIUM TERPADU
UNIVERSITAS BANGKA BELITUNG

JUDUL GAMBAR	SKALA
DENAH INSTALASI AIR KOTOR	1 : 200

DIGAMBAR	Tgl/Bln/Thn	INISIAL	PARAF	UKURAN KERTAS
PERANCANG	-	-	-	A3
DIPERIKSA	-	-	-	
DISETUJUI	-	-	-	

NO. GAMBAR	TAHUN
MEP.07	2025