
PEMELIHARAAN DAN PERAWATAN GEDUNG C DAN LABORATORIUM FAKULTAS TEKNIK




UNIVERSITAS BANGKA BELITUNG



Detail Engineering Design




Universitas Bangka Belitung
Balunjuk, Kec Merawang, Kab Bangka,
Provinsi Kepulauan Bangka Belitung
Website: <http://ubb.ac.id/>, Email : info@ubb.ac.id
No hp / fax : 0717 - 422145 / 0717 421303

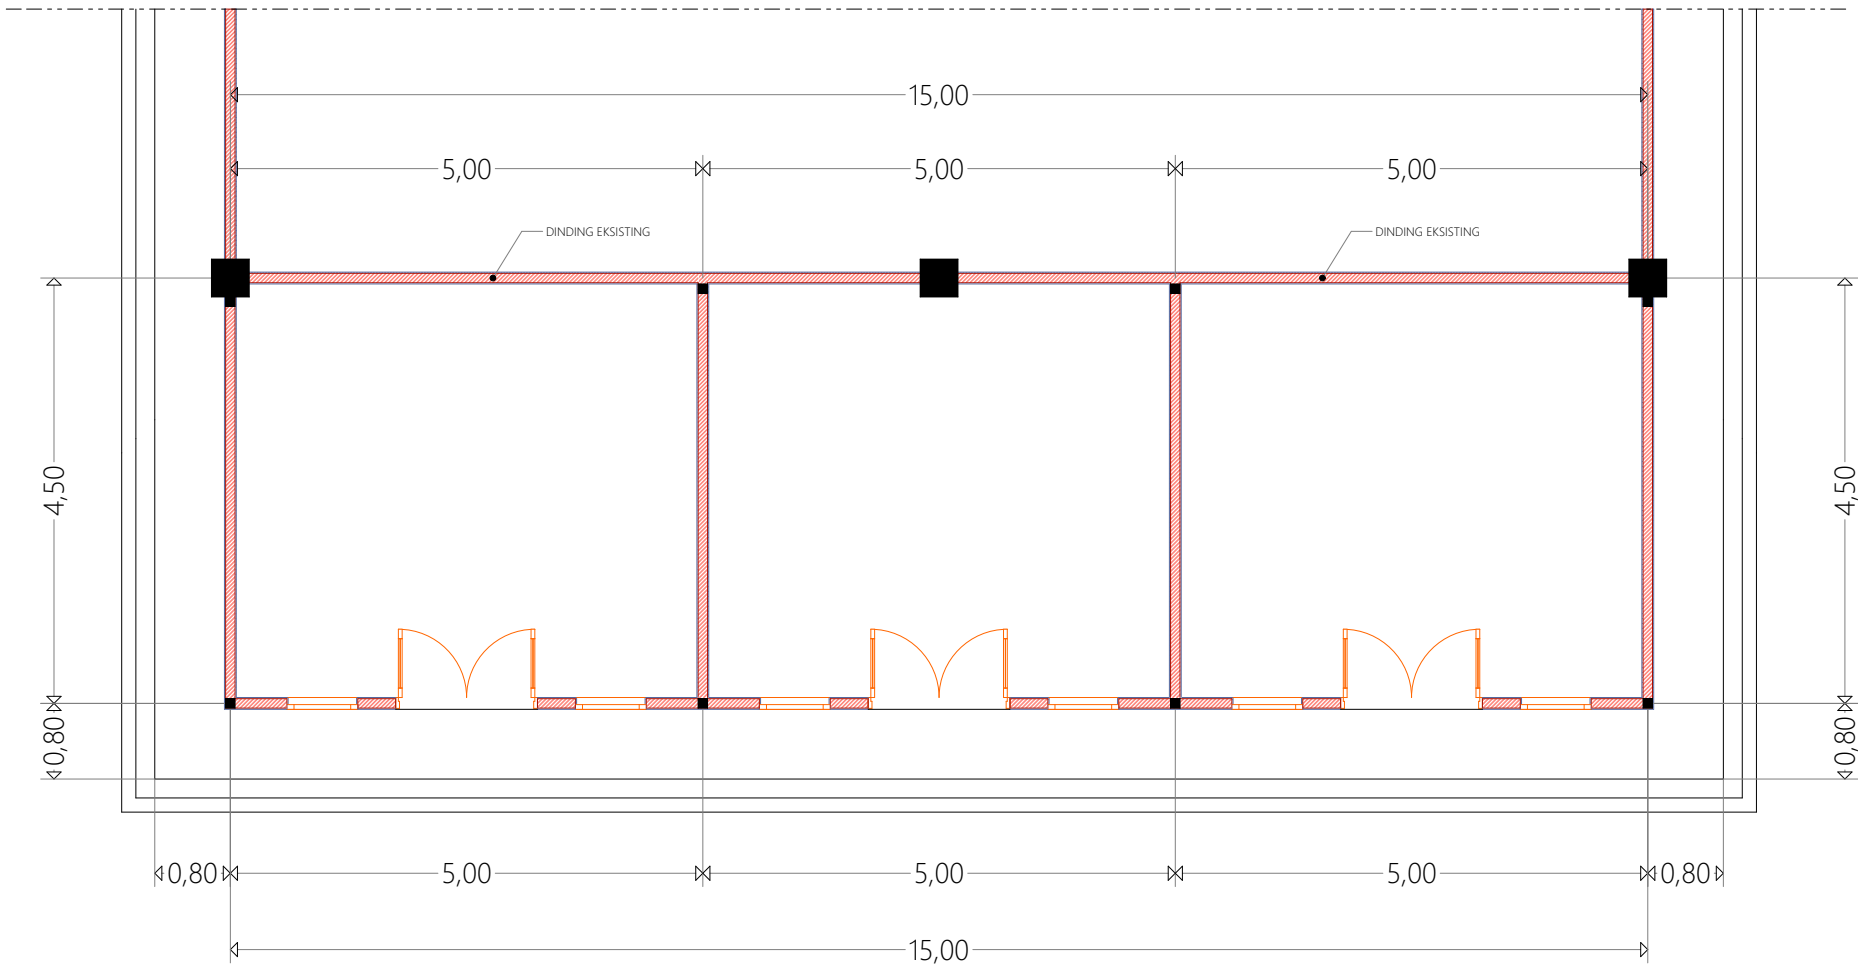


DENAH RUANG

SKALA 1 : 80

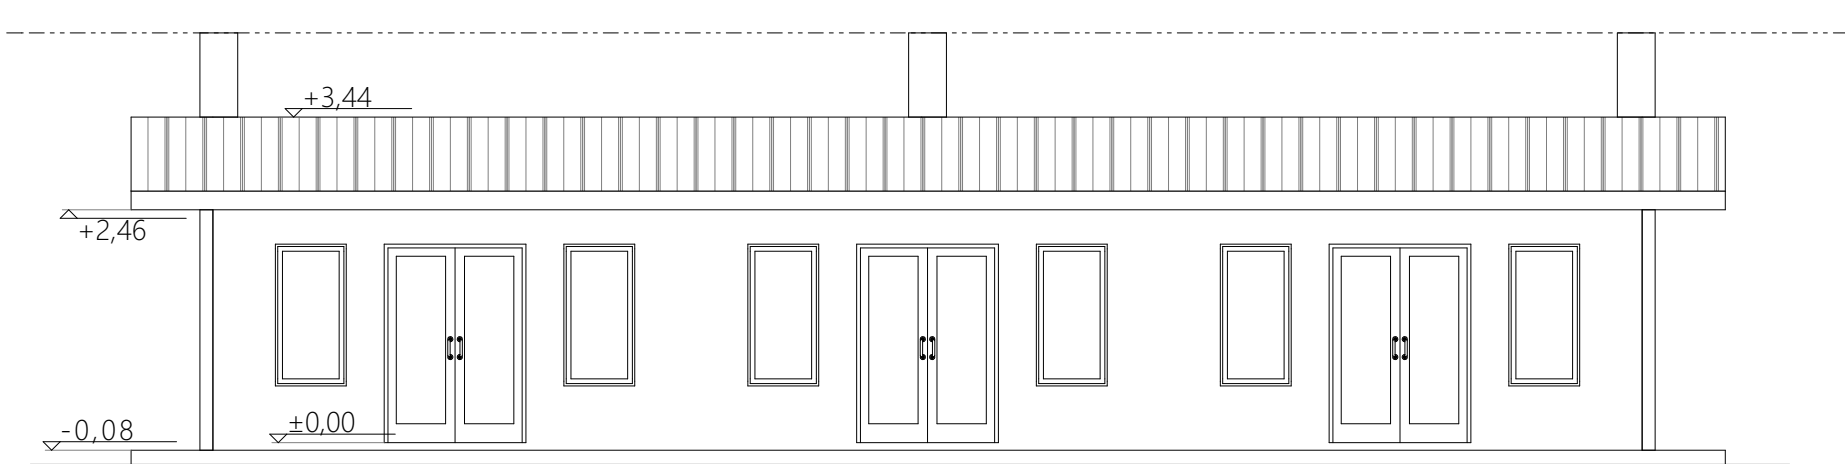


TAMPAK DEPAN

SKALA 1 : 80

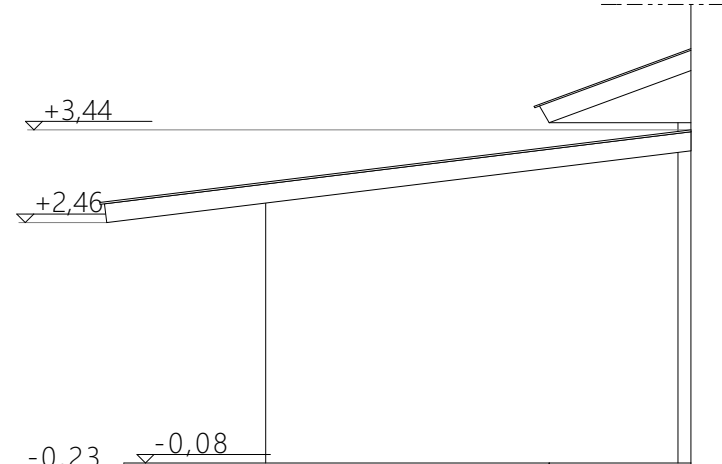


TAMPAK SAMPING

SKALA 1 : 80

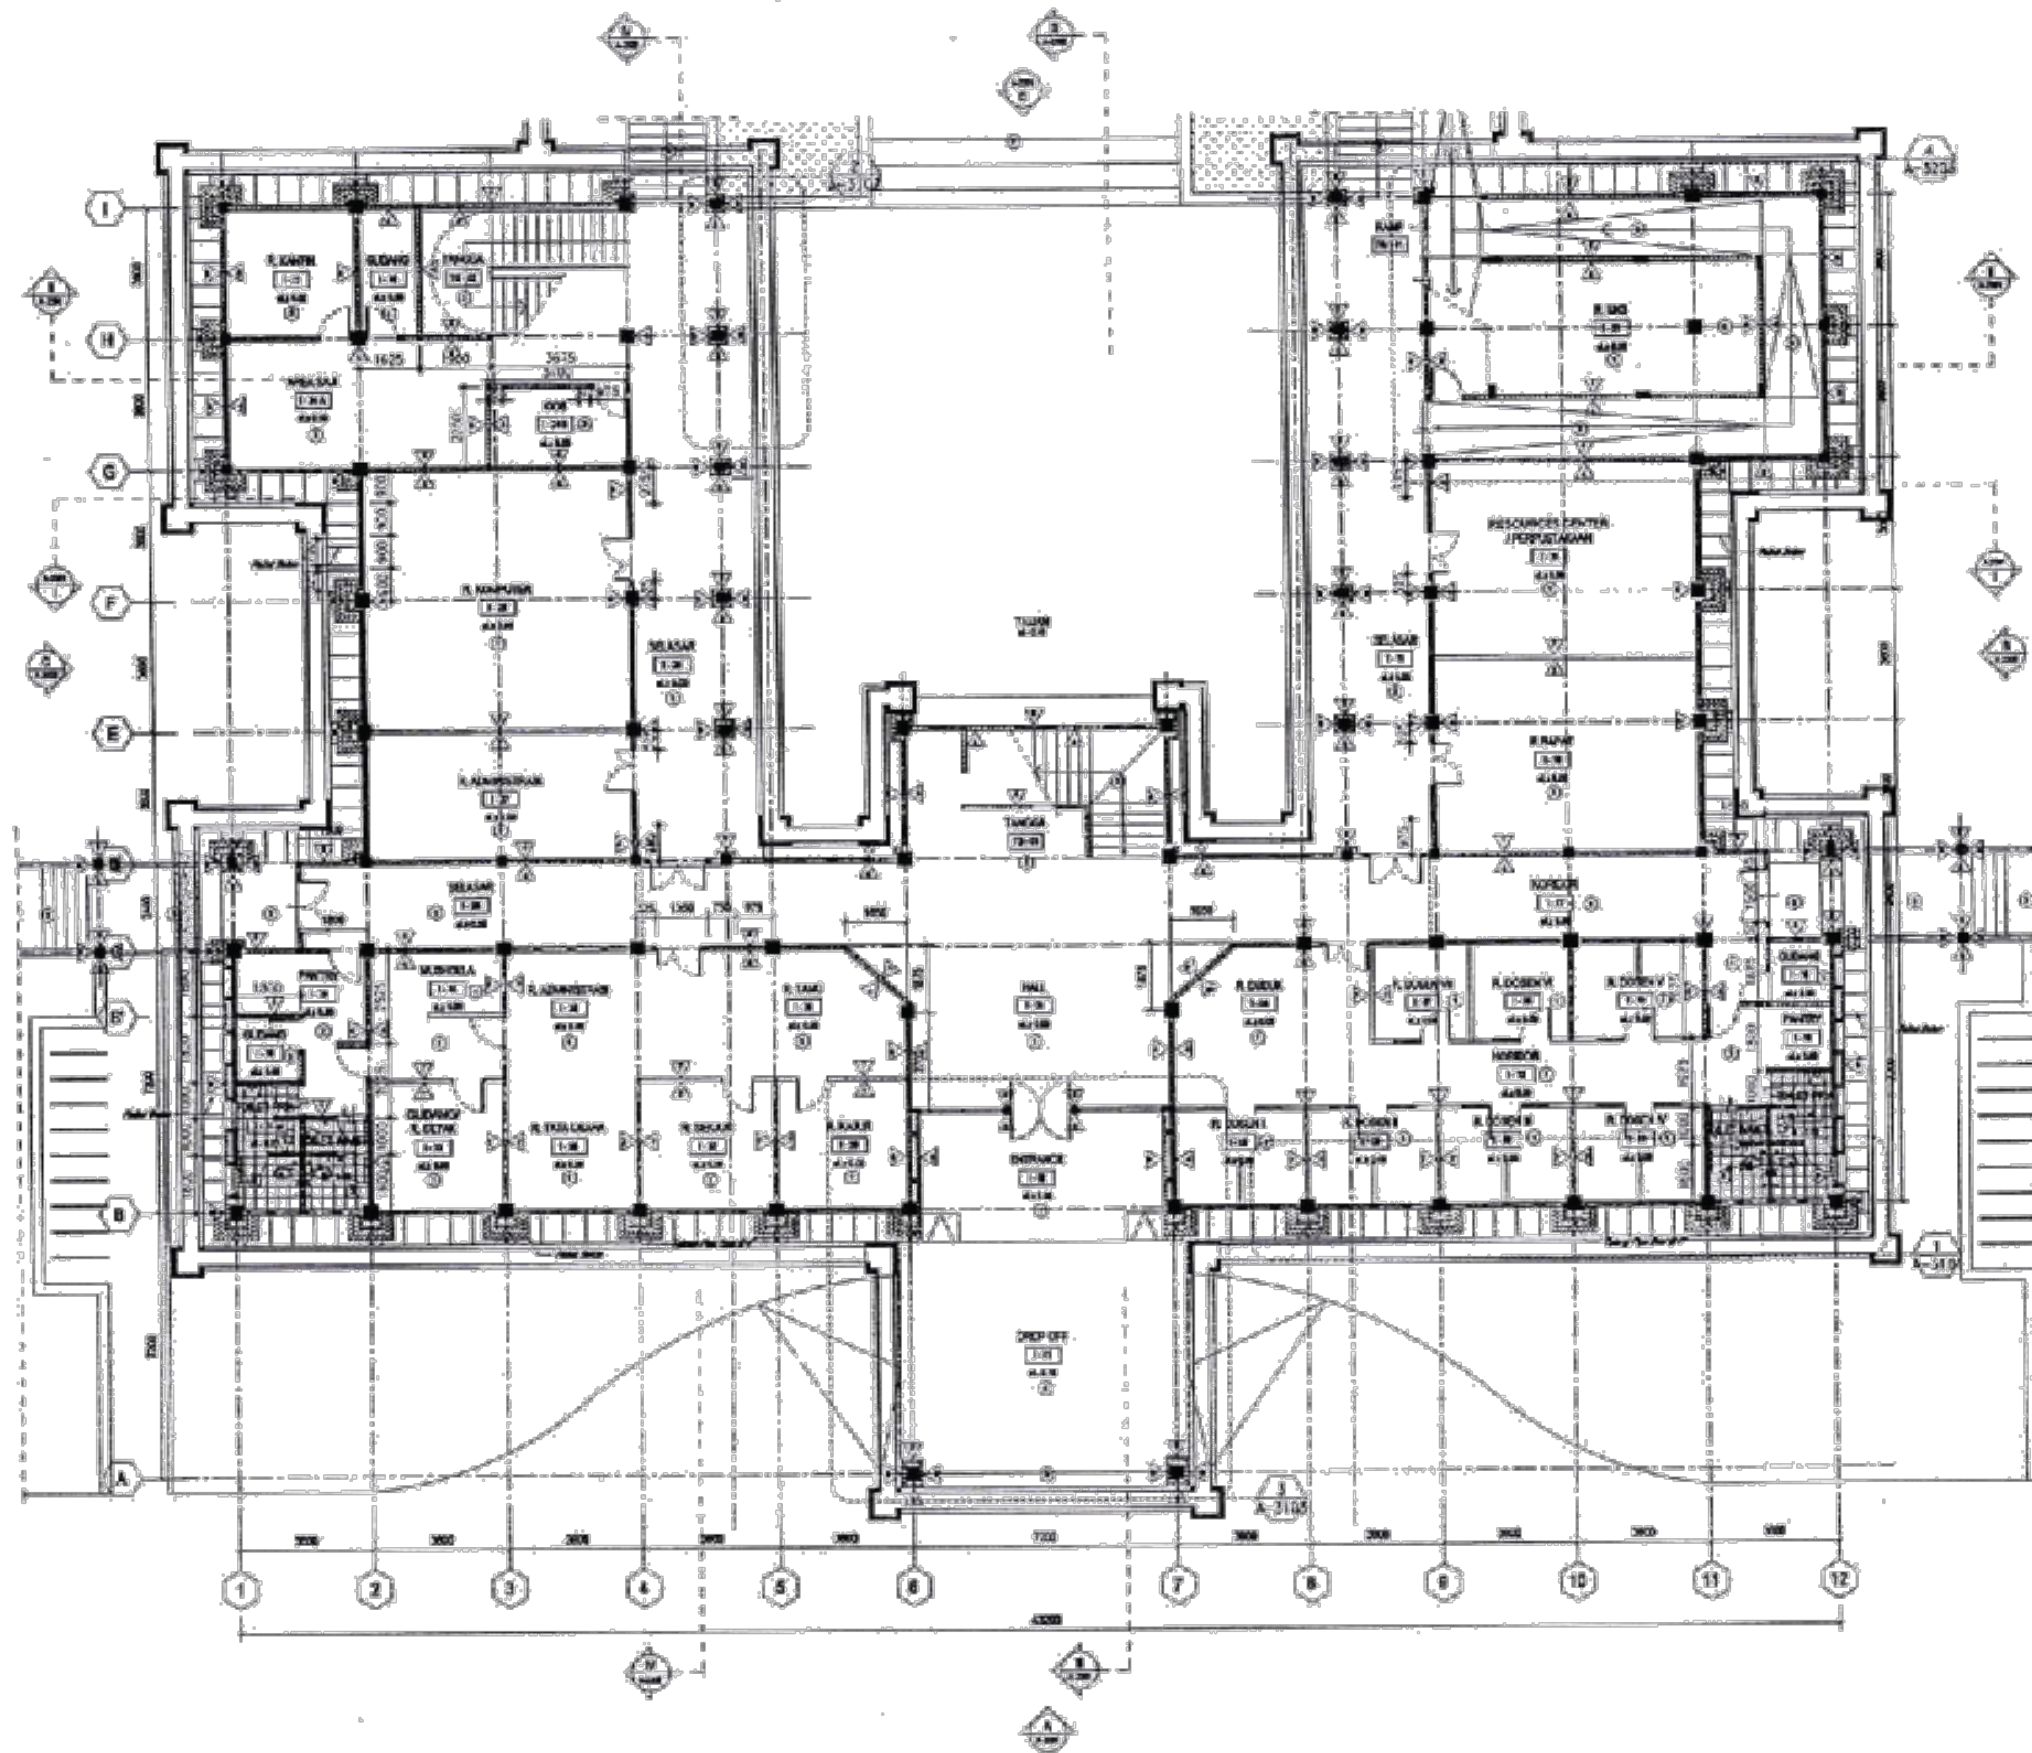

DENAH LANTAI 1
SKALA 1:200

GEDUNG KULIAH C

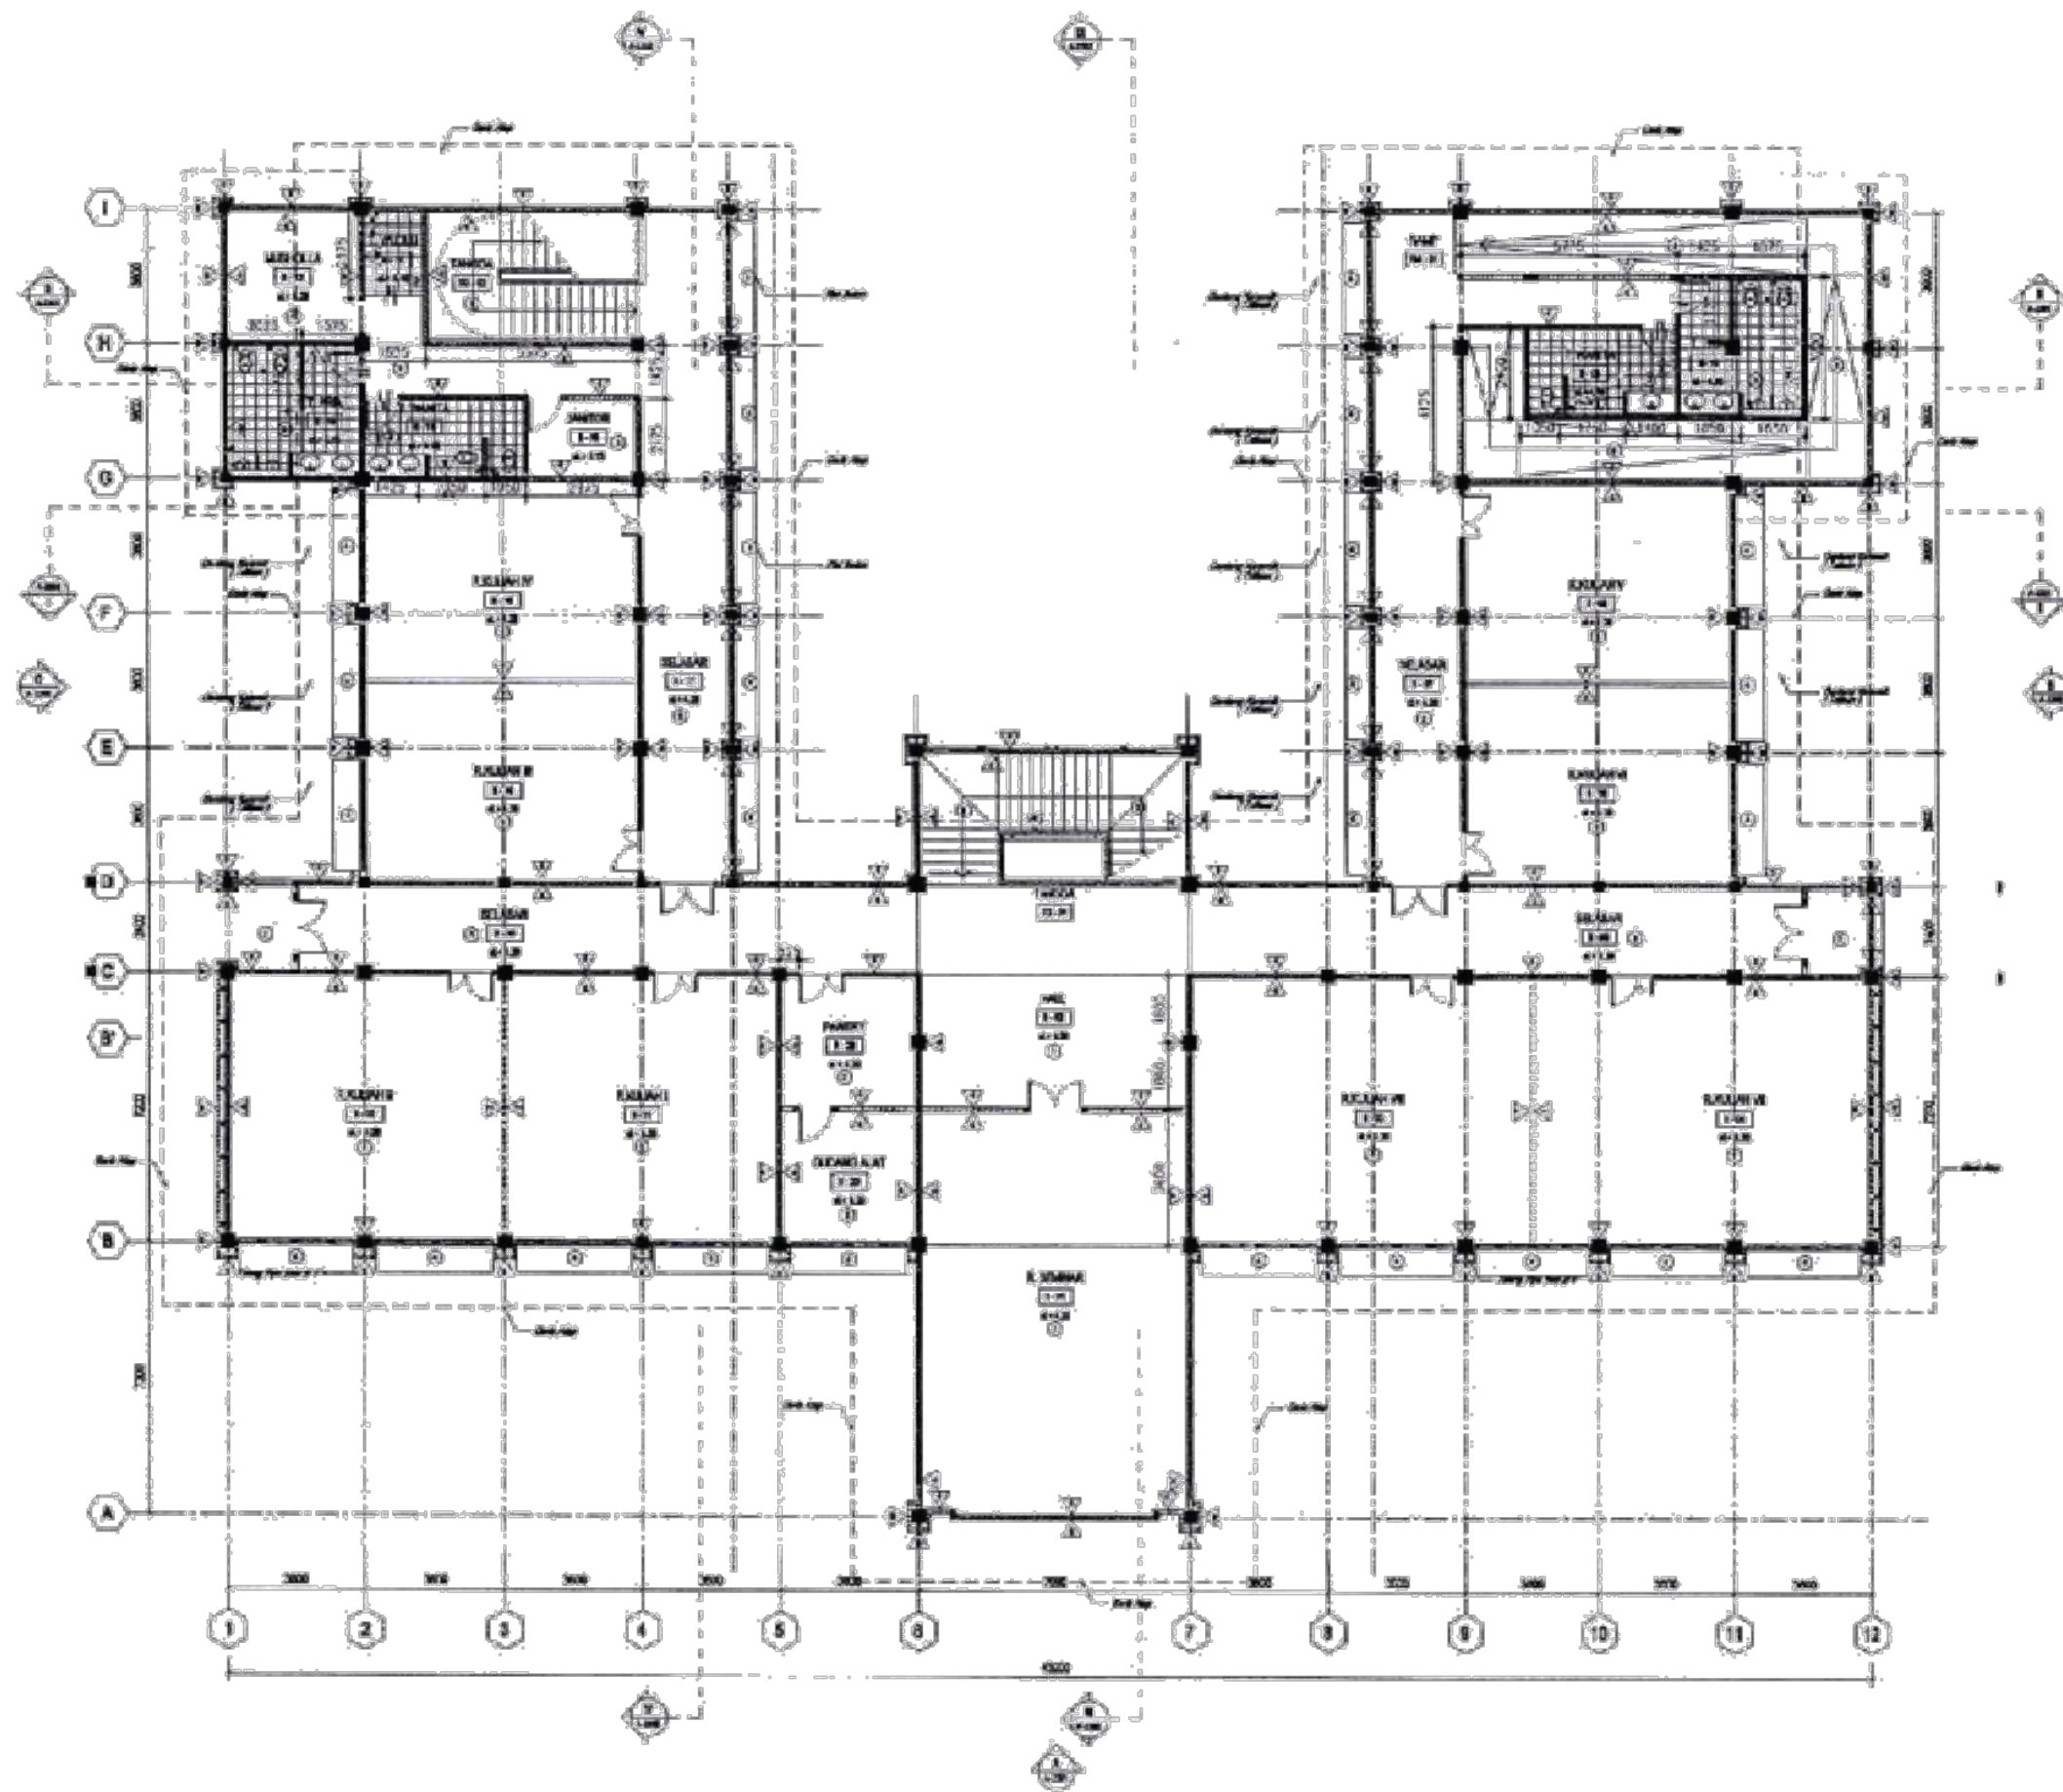

DED

Detail Engineering Design

PEMBERI TUGAS



Universitas Bangka Belitung
Balunjuk, Kec Merawang, Kab Bangka,
Provinsi Kepulauan Bangka Belitung
Website: <http://ubb.ac.id/>, Email: info@ubb.ac.id
No helo / fax : 0717 - 422145 / 0717 421303

PEKERJAAN

KONSULTAN PERENCANA



KONSULTAN PERENCANA

CV. ARCHER

SATRIA ST.
TEAM LEADER

AHLI BANGUNAN

CV. ARCHER

LUTFI USTADZIYARDI ST.
TENAGA AHLI

DRAFTER

CV. ARCHER

M. GALUH FARHANSYAH
DRAFTER

DI SETUJUI OLEH

PEJABAT PEMBUAT KOMITMEN
(PPK)

RAHMAT ISKANDAR
NIP. 19850919 200604 1 003

SKALA :
NOMOR GAMBAR :
JML. GAMBAR :

KODE GAMBAR REV.

UNTUK DIKONSULTASIKAN KEMBALI
KEPADA PPK ATAU DIREKSI TEKNIS
BILA GAMBAR TIDAK TERTEPA
KETERANGAN ATAU DIMENSI MAUPUN
TIDAK JELAS.



DENAH LANTAI 2
SKALA 1:100

GEDUNG KULIAH C