


Detail Engineering Design

***PEKERJAAN PEMASANGAN PARTISI
FAKULTAS KEDOKTERAAN DAN ILMU KESEHATAN
UNIVERSITAS BANGKA BELITUNG***




UNIVERSITAS BANGKA BELITUNG

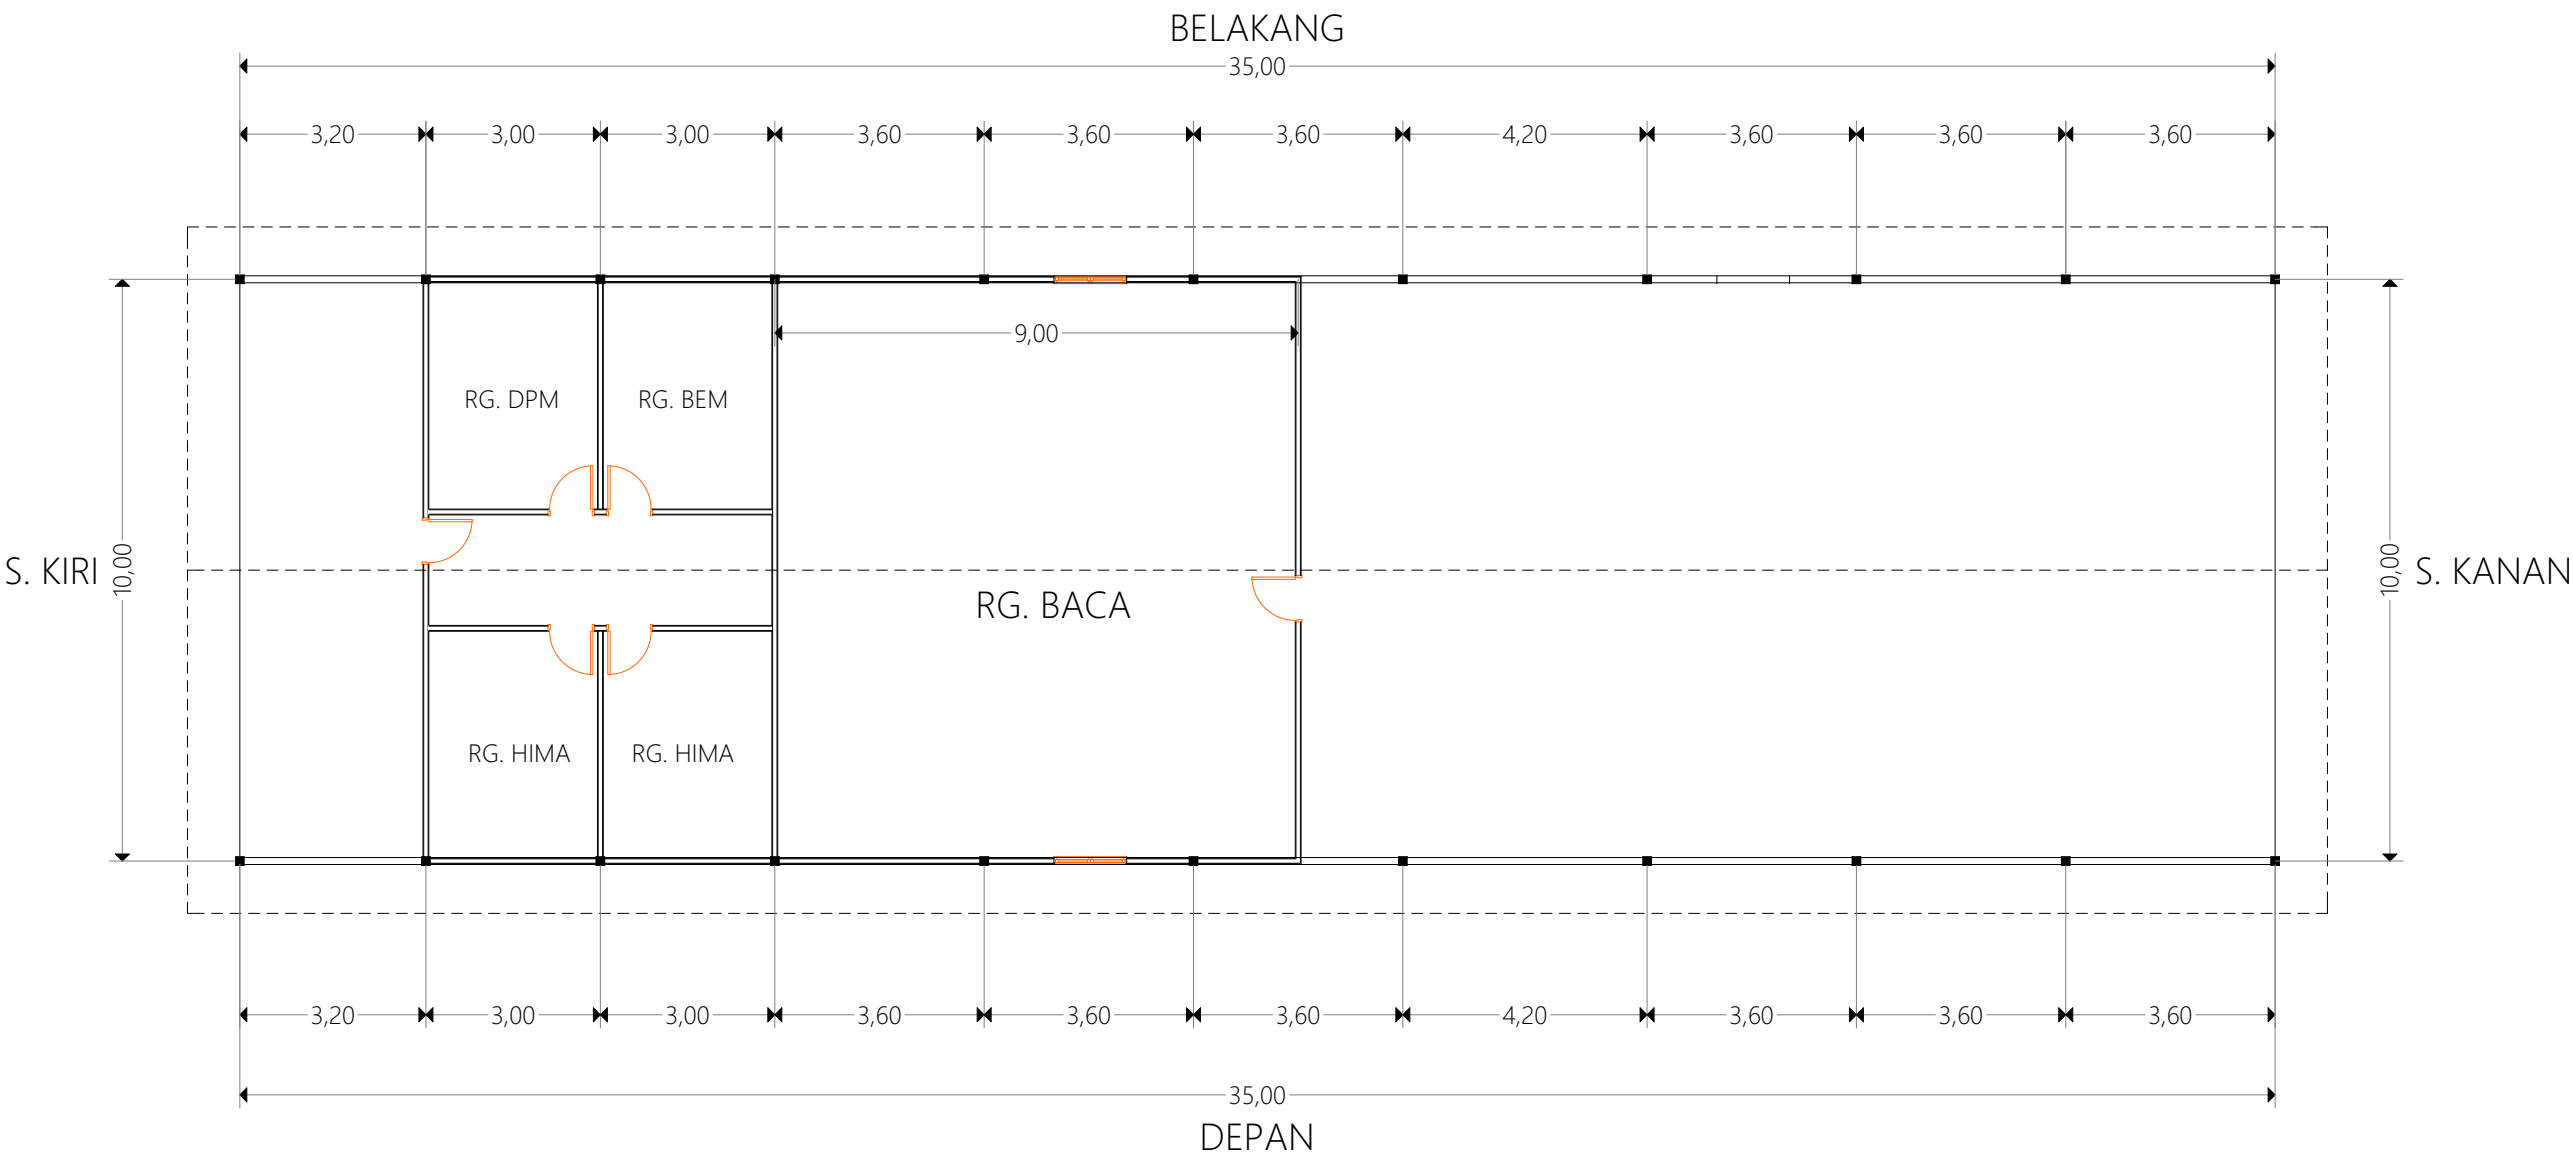


DENAH RENCANA
SKALA 1:130


KODE GAMBAR	REV.

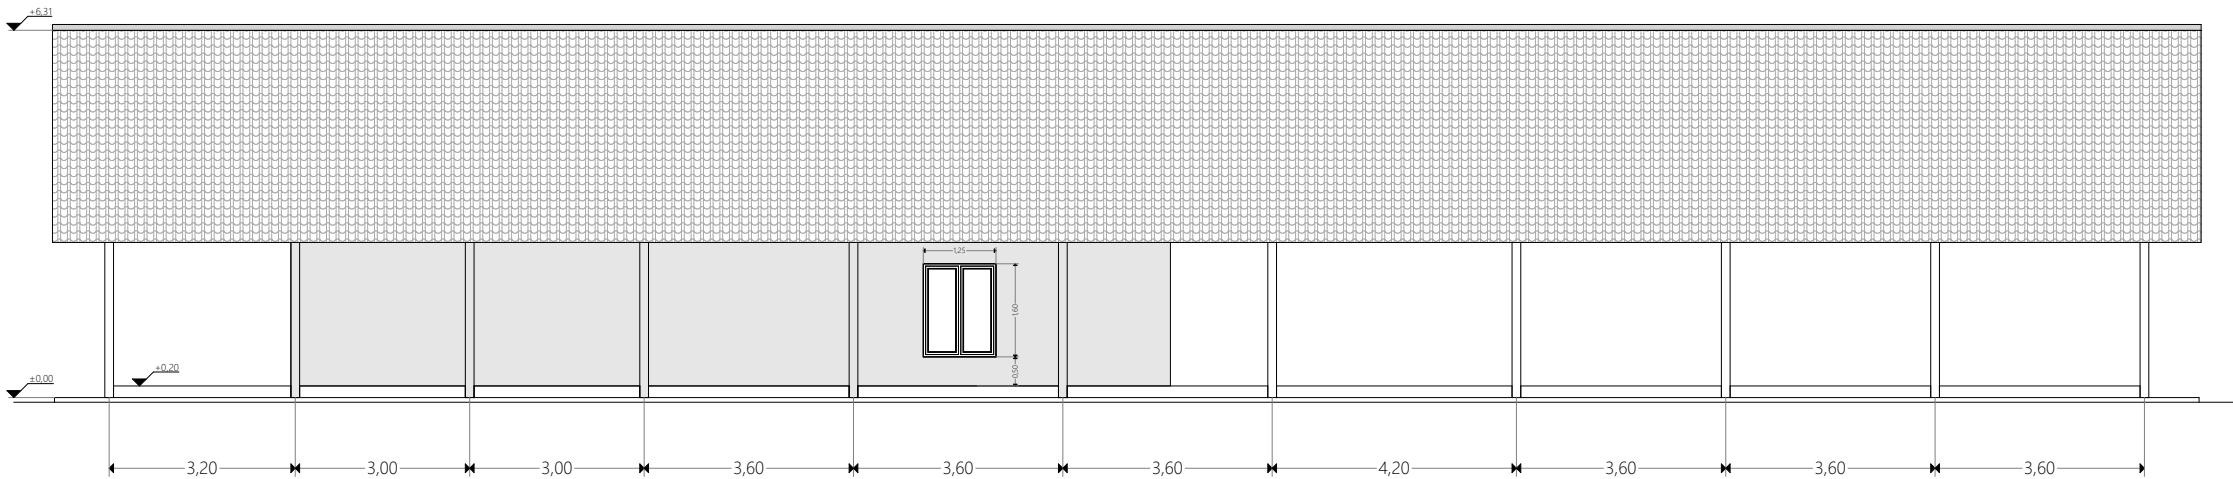


TAMPAK DEPAN

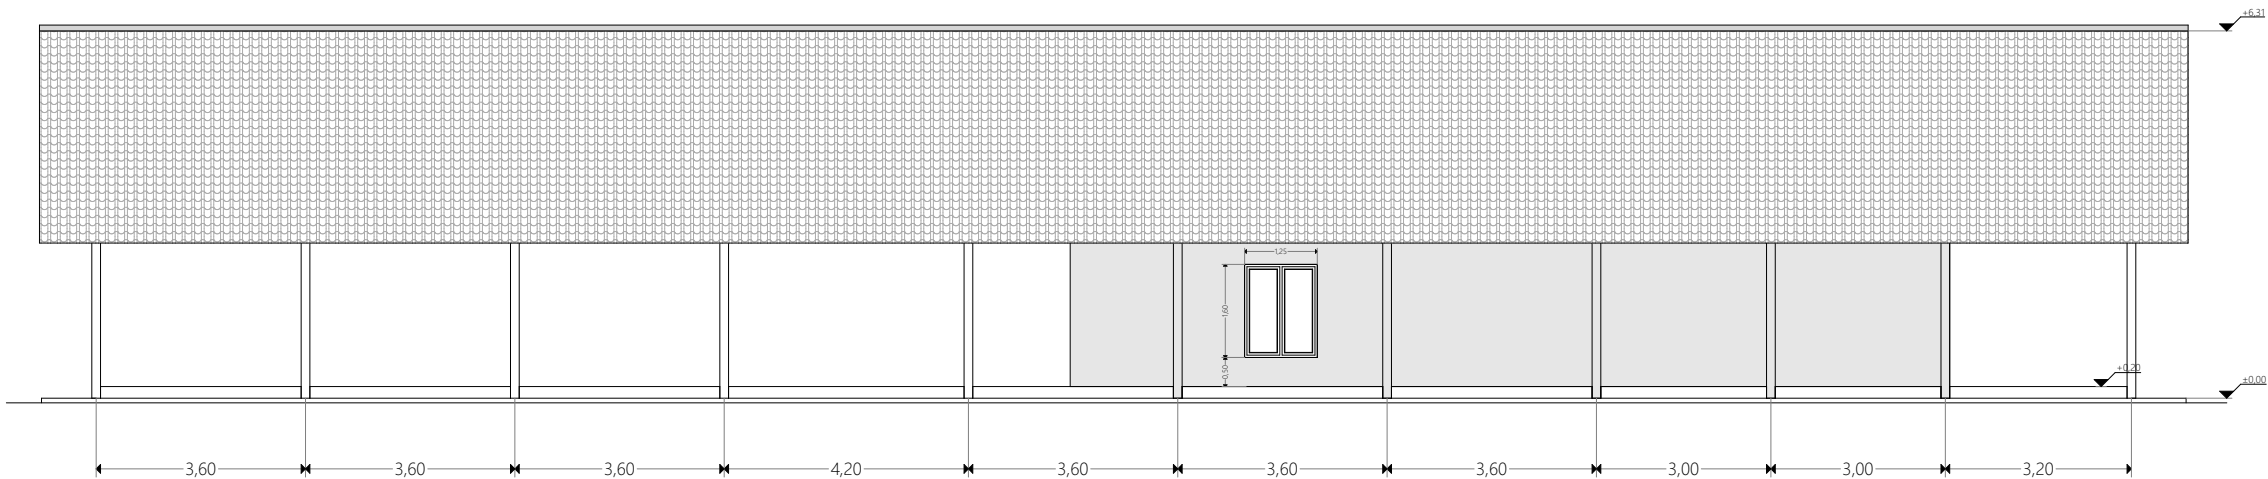


TAMPAK BELAKANG

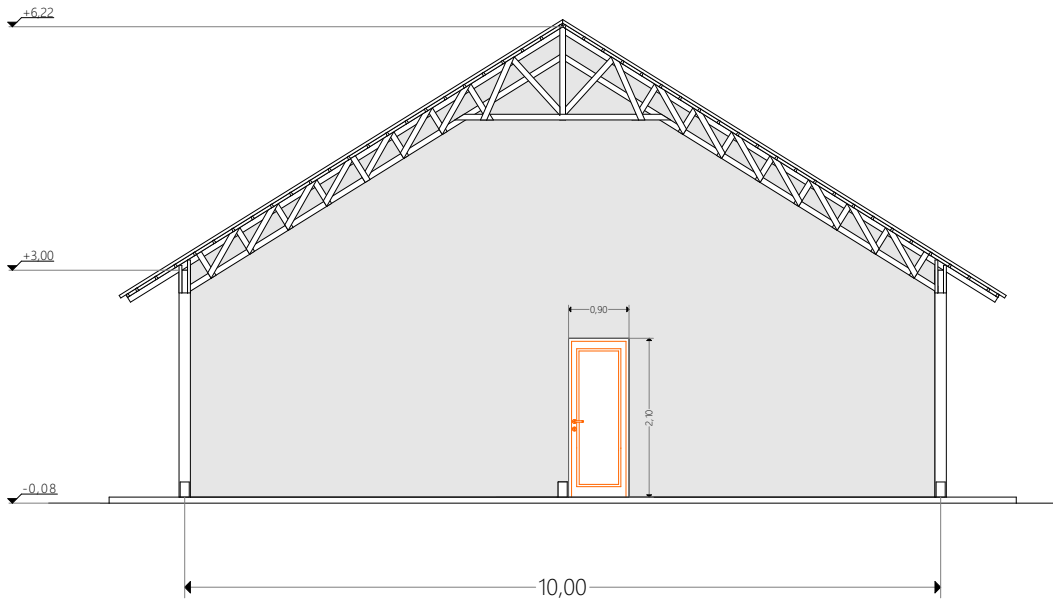

TAMPAK S. KANAN

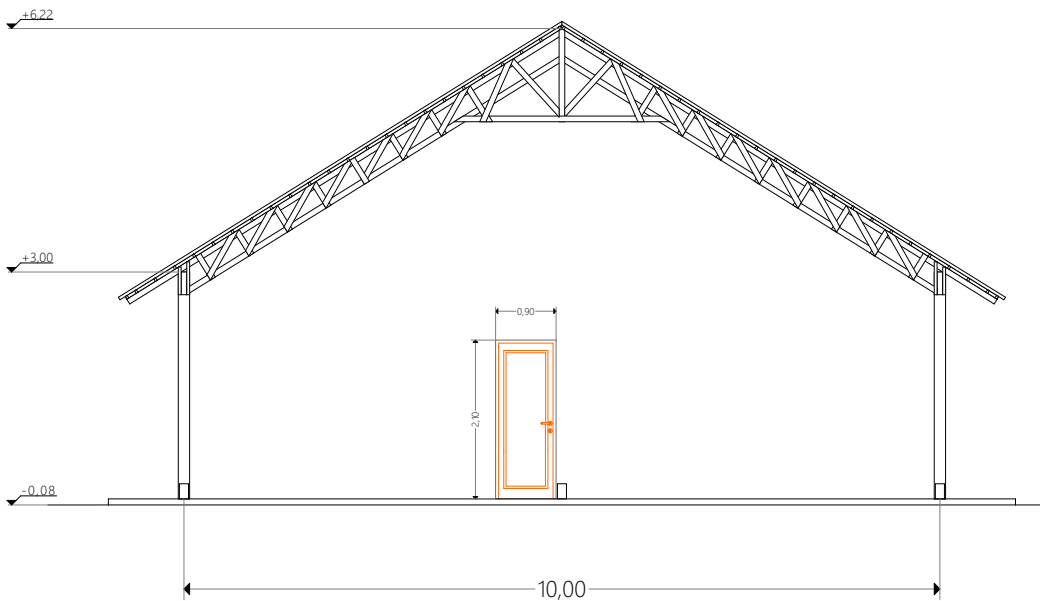

TAMPAK S. KIRI

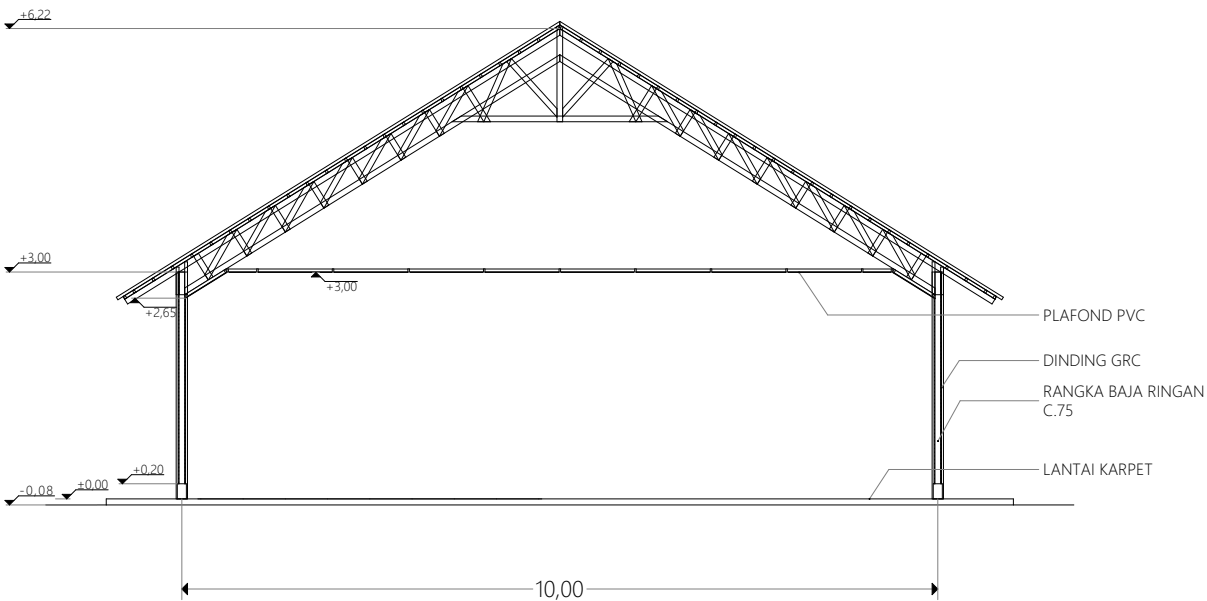

POT. BANGUNAN

DED

Detail Engineering Design

PEMBERI TUGAS



Universitas Bangka Belitung

Balunjuk, Kec Merawang, Kab Bangka,

Provinsi Kepulauan Bangka Belitung

Website: <http://ubb.ac.id/>, Email: info@ubb.ac.id

No telp / fax : 0717 - 422145 / 0717 421303

PEKERJAAN

JASA KONSULTAN PERANCANGAN PEMELIHARAAN GEDUNG

FAKULTAS UNIVERSITAS BANGKA BELITUNG

PEKERJAAN PEMASANGAN PARTISI FAKULTAS KEDOKTERAN

UNIVERSITAS BANGKA BELITUNG

DI GAMBAR OLEH

STAFF UNIVERSITAS BANGKA BELITUNG

GEGBY FEBIOLA RISVA, ST.

STAFF

DI SETUJUI OLEH

PEJABAT PEMBUAT KOMITMEN

(PPK)

RAHMAT ISKANDAR

NIP. 19850919 200604 1 003

SKALA :


NOMOR GAMBAR :

JML. GAMBAR :

KODE GAMBAR

REV.

UNTUK DIKONSULTASIKAN KEMBALI
KEPADA PPK ATAU DIREKSI TEKNIS
BILA GAMBAR TIDAK TERTERA
KETERANGAN ATAU DIMENSI MAUPUN
TIDAK JELAS.

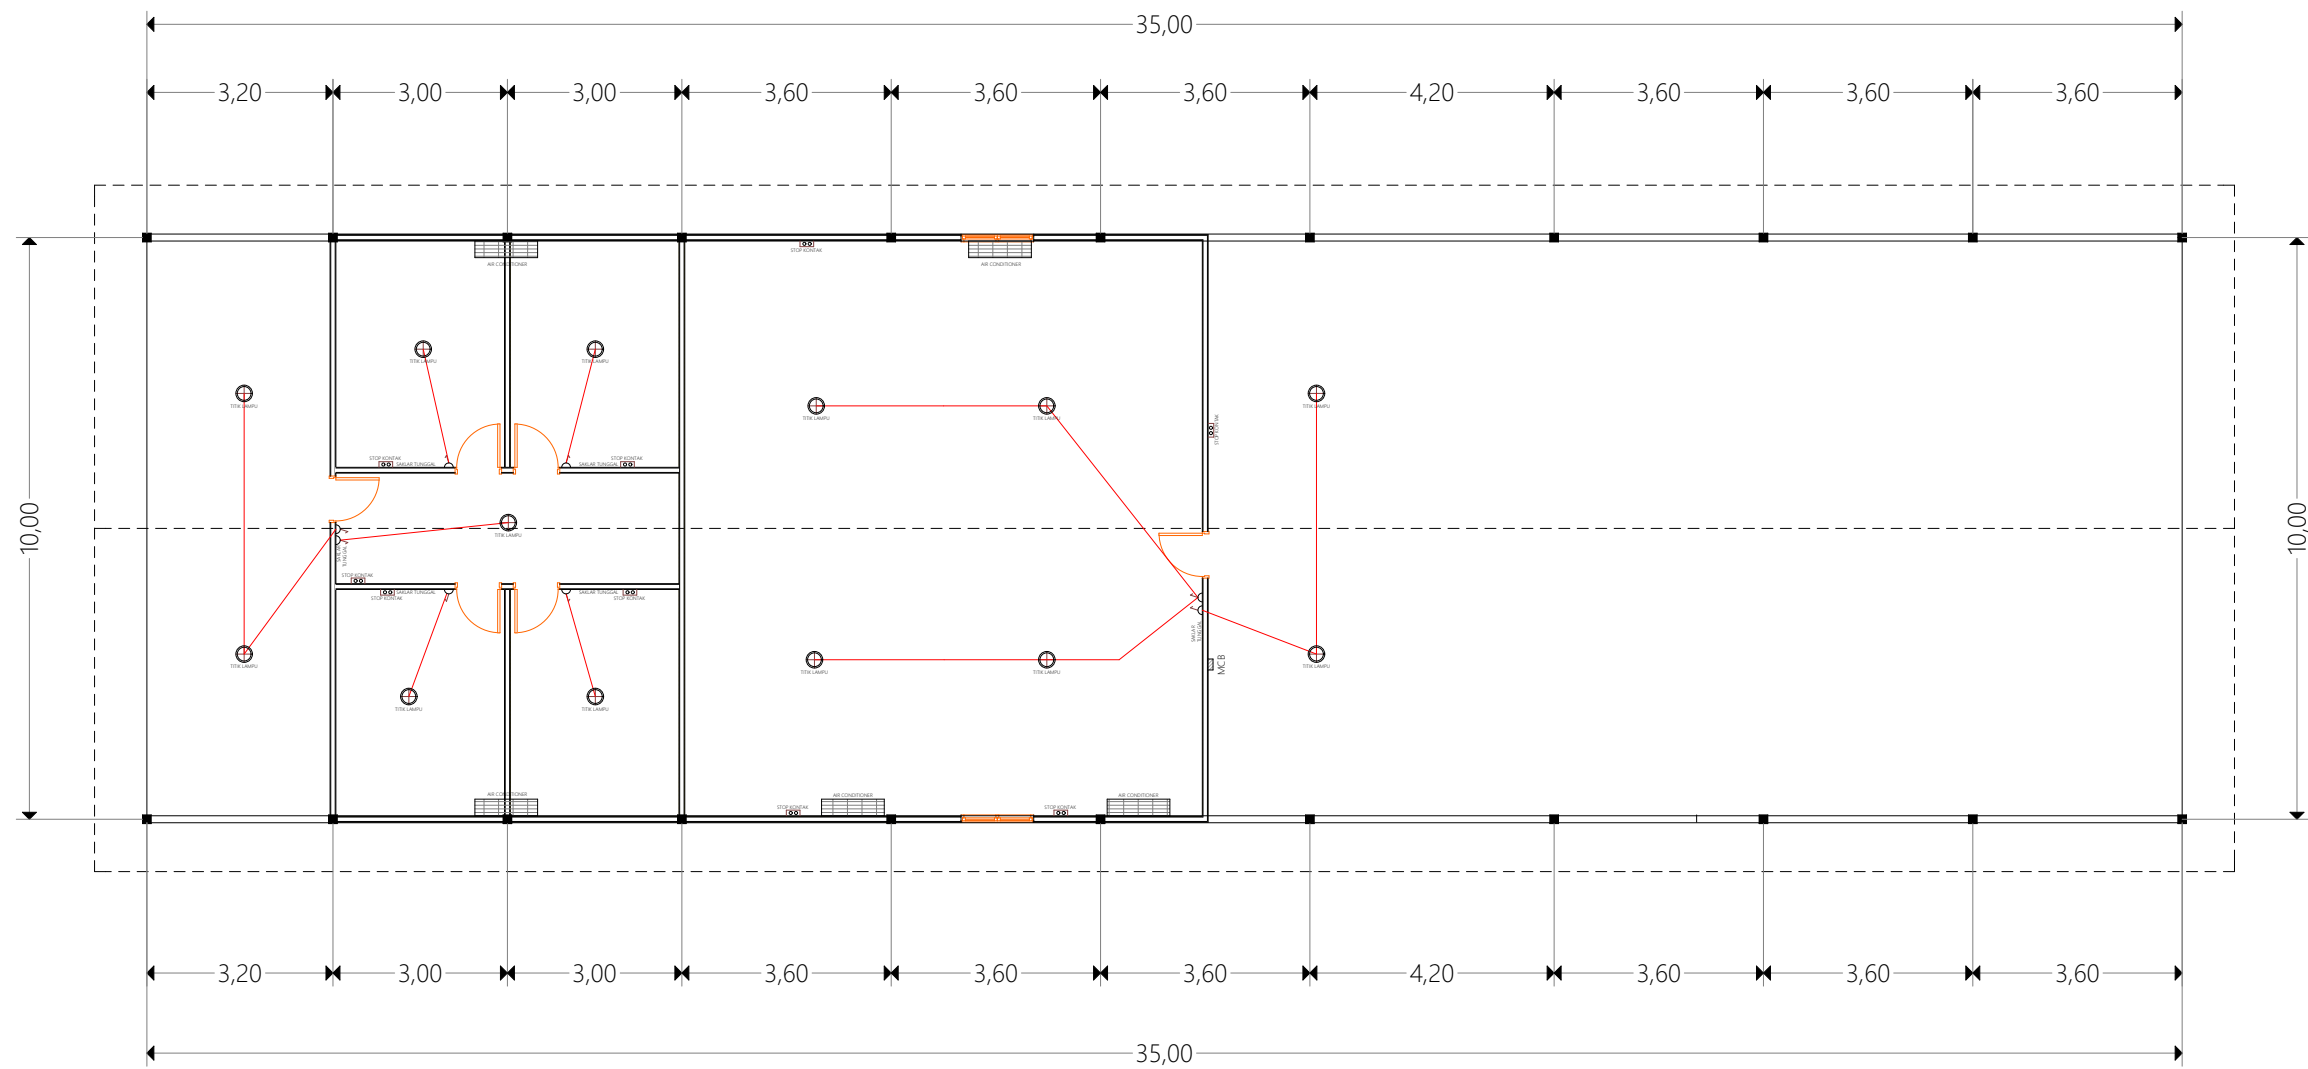

DENAH RENCANA ELEKTRIKAL

* UNTUK TITIK AIR CONDITIONER (AC)
UNTUK DIPERHATIKAN PENULANGAN DAN
STOP KONTAK KHUSUS AC