


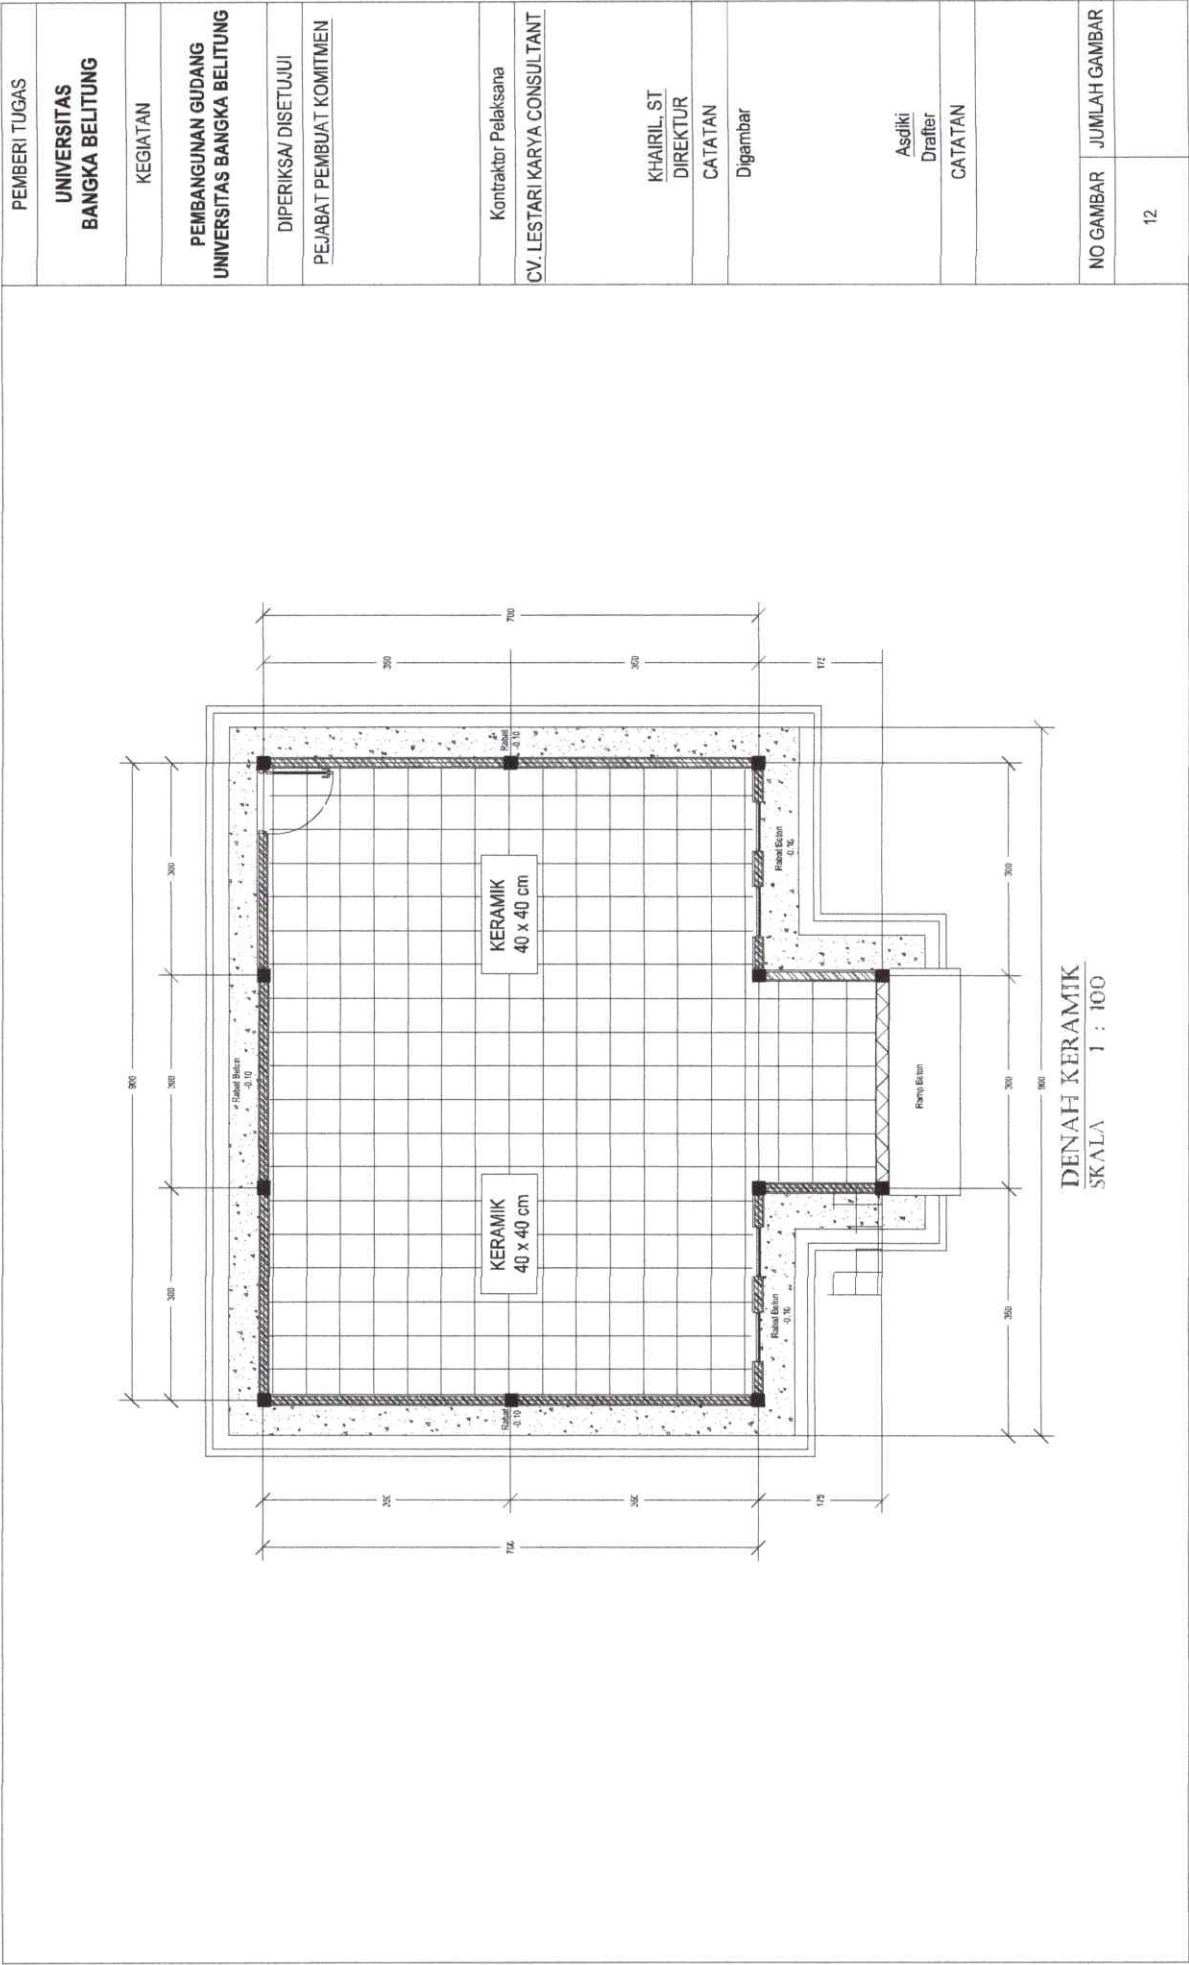

DENAH KERAMIK
SKALA 1 : 100

PEMBERI TUGAS	DENAH KOLOM SKALA 1 : 100	
UNIVERSITAS BANGKA BELITUNG		
KEGIATAN		
PEMBANGUNAN GUDANG UNIVERSITAS BANGKA BELITUNG		
DIPERIKSA/ DISETUJUI		
PEJABAT PEMBUAT KOMITMEN	Kontraktor Pelaksana	CV. LESTARI KARYA CONSULTANT
KHARIL, ST DIREKTUR CATATAN	Digambar	Asdiki Drafter CATATAN
	NO GAMBAR	JUMLAH GAMBAR
12		


PEMBERI TUGAS	DENAH PINTU & JENDELA SKALA 1 : 100	UNIVERSITAS BANGKA BELITUNG
KEGIATAN		PEMBANGUNAN GUDANG UNIVERSITAS BANGKA BELITUNG
DIPERIKSA/ DISETUJUI		PEJABAT PEMBUAT KOMITMEN
Kontraktor Pelaksana		CV. LESTARI KARYA CONSULTANT
KHAIRIL ST DIREKTUR		CATATAN
Digambar		Asdiki Drafter
CATATAN		CATATAN
NO GAMBAR		JUMLAH GAMBAR
12		

PEMBERI TUGAS	The diagram shows a rectangular raised platform (Plafond) with a width of 300 and a length of 700. The platform is elevated to a height of +2.85. The surrounding area is at a lower level, indicated by a dashed line at -0.10. The platform is labeled 'PLAFOND Pvc +2.85'. The surrounding area is labeled 'Rampir Beton -0.10'. The platform is surrounded by a concrete ramp (Rampir Beton) with a width of 300. The ramp is labeled 'Rampir Beton -0.10'. DENAH PLAFOND SKALA 1 : 100	
UNIVERSITAS BANGKA BELITUNG		
KEGIATAN		
PEMBANGUNAN GUDANG UNIVERSITAS BANGKA BELITUNG		
DIPERIKSA/ DISETUJUI		
PEJABAT PEMBUAT KOMITMEN	Kontraktor Pelaksana CV. LESTARI KARYA CONSULTANT	
KHAIRIL, ST DIREKTUR	CATATAN	Digambar
Asdiki Drafter	CATATAN	
NO GAMBAR	Jumlah Gambar	12




PEMBERI TUGAS	DENAH RENCANA ATAP SKALA 1 : 100	
UNIVERSITAS BANGKA BELITUNG		
KEGIATAN		
PEMBANGUNAN GUDANG UNIVERSITAS BANGKA BELITUNG		
DIPERIKSA/ DISETUJUI		
PEJABAT PEMBUAT KOMITMEN		
Kontraktor Pelaksana		
CV. LESTARI KARYA CONSULTANT		
KHAIRIL, ST DIREKTUR		
CATATAN		
Digambar		
Asdiki Drafter		
CATATAN		
NO GAMBAR	JUMLAH GAMBAR	12

PEMBERI TUGAS	
UNIVERSITAS BANGKA BELITUNG	
KEGIATAN	
PEMBANGUNAN GUDANG UNIVERSITAS BANGKA BELITUNG	
DIPERIKSA/ DISETUJUI	
PEJABAT PEMBUAT KOMITMEN	
Kontraktor Pelaksana	
CV. LESTARI KARYA CONSULTANT	
KHAIRIL, ST DIREKTUR	
CATATAN	
Digambar	
Asdiki Drafter	
CATATAN	
NO GAMBAR	JUMLAH GAMBAR
	12

DENAH RING BALOK
SKALA 1 : 100

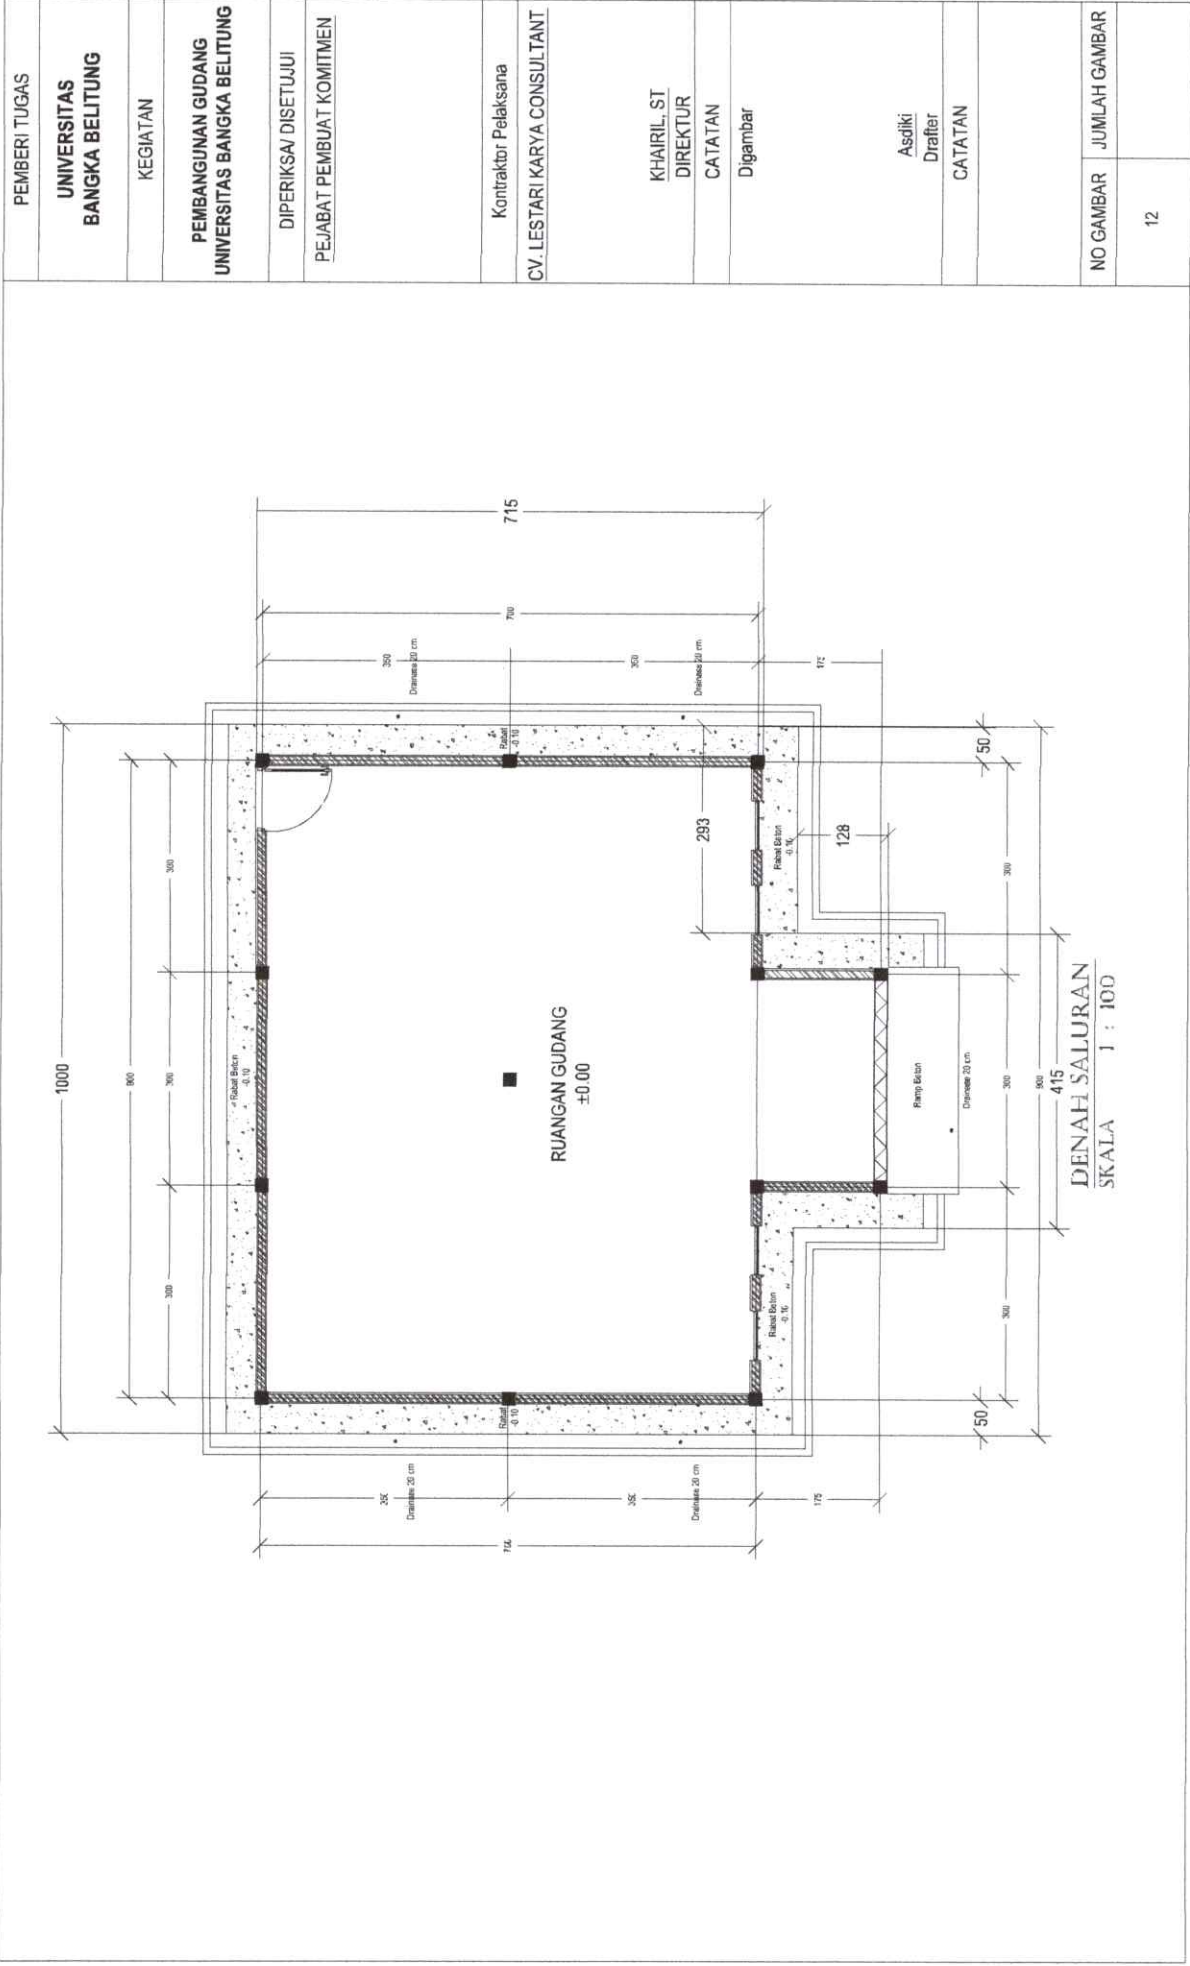

PEMBERI TUGAS										
UNIVERSITAS BANGKA BELITUNG										
KEGIATAN										
PEMBANGUNAN GUDANG UNIVERSITAS BANGKA BELITUNG										
DIPERIKSA/ DISETUJUI										
PEJABAT PEMBUAT KOMITMEN										
Kontraktor Pelaksana										
CV. LESTARI KARYA CONSULTANT										
KHAIRIL, ST DIREKTUR										
CATATAN										
Digambar										
Asdiki Drafter										
CATATAN										
NO GAMBAR										
JUMLAH GAMBAR										

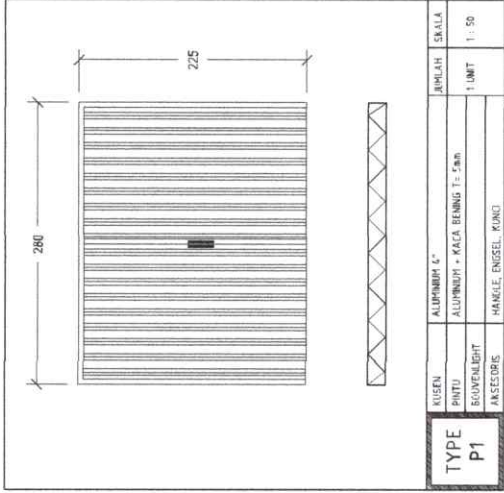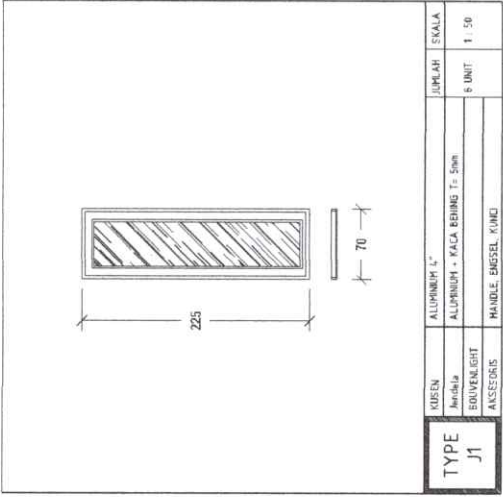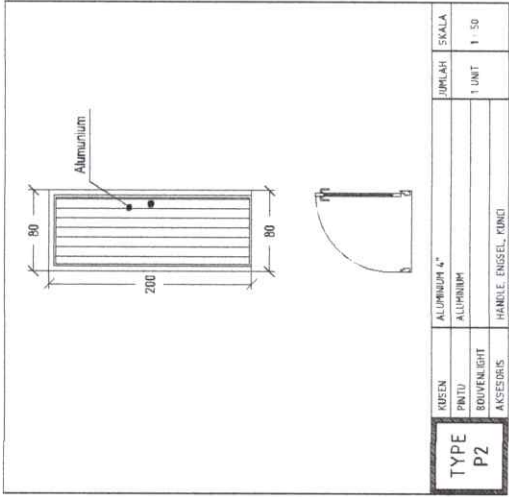

DETAIL KUSEN
SKALA 1 : 100

